


姓名	姓名
项目负责人	施毅俊
专业负责人	施毅俊
设计人	胡国强
注册(执业)章	
预留章	
出图章	
审图章	
竣工章	

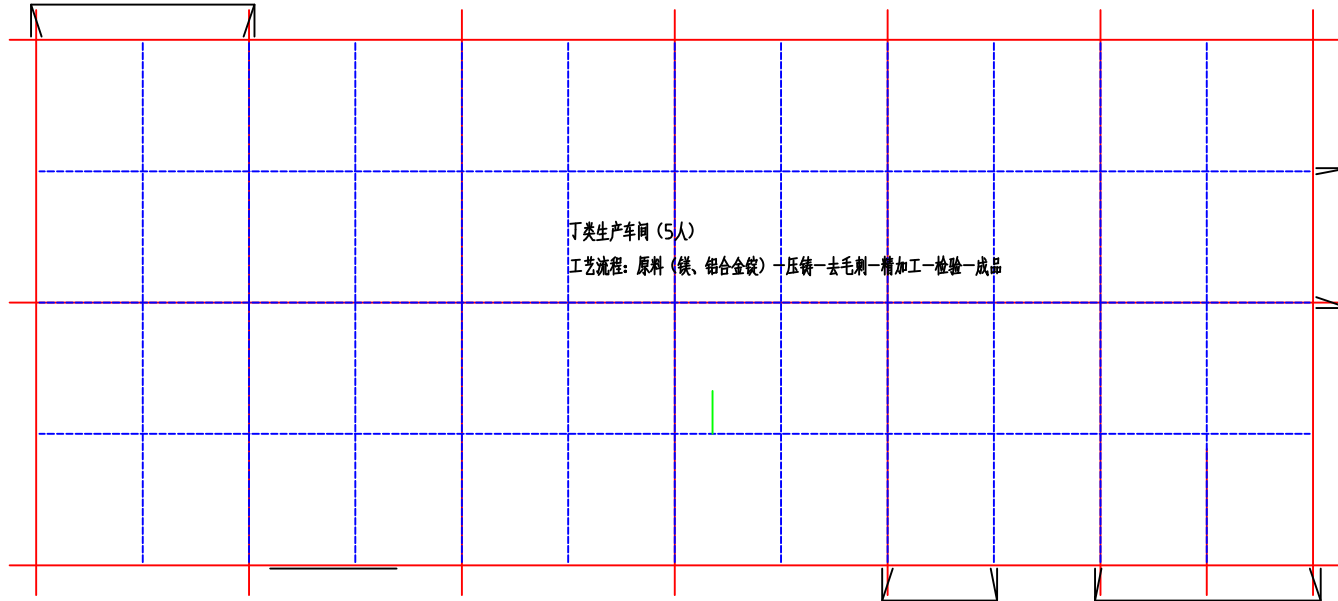


浙江恒泰建筑设计院有限公司
 Zhejiang Hengtai Architectural Designing Institute Co., Ltd.
 工程设计师职业资格: 甲级 TEL: 0579-82413926 82413928
 工程规划师职业资格: A133002205 440-浙江-冶金机械轻工(大建)128号印

项目负责人	施毅俊	校对	向艳
专业负责人	施毅俊	审核	施毅俊
设计人	胡国强	审定	陶发展

建设单位	浙江元升金属制造有限公司
工程名称	浙江元升金属制造有限公司车间4建设图纸
子项名称	厂房

图名

一层平面图

工程编号	20230118	子项编号	2023018-1
设计阶段	施工图	版本号	A
图号	建筑-0004	日期	2023.02

图纸未标注尺寸中查机房中查合格, 不作为工程竣工。