


专业会签	实 名	签 名
项目负责人	徐昆英	
专业负责人	徐昆英	
设计人	袁传岳	
注册(执业)章		
审核		
出图章		
审图章		
竣工章		
本图未盖出图章无效		
审定人	宿国峰	宿国峰
审核人	张鸣岐	张鸣岐
校对	徐 铃	徐 铃

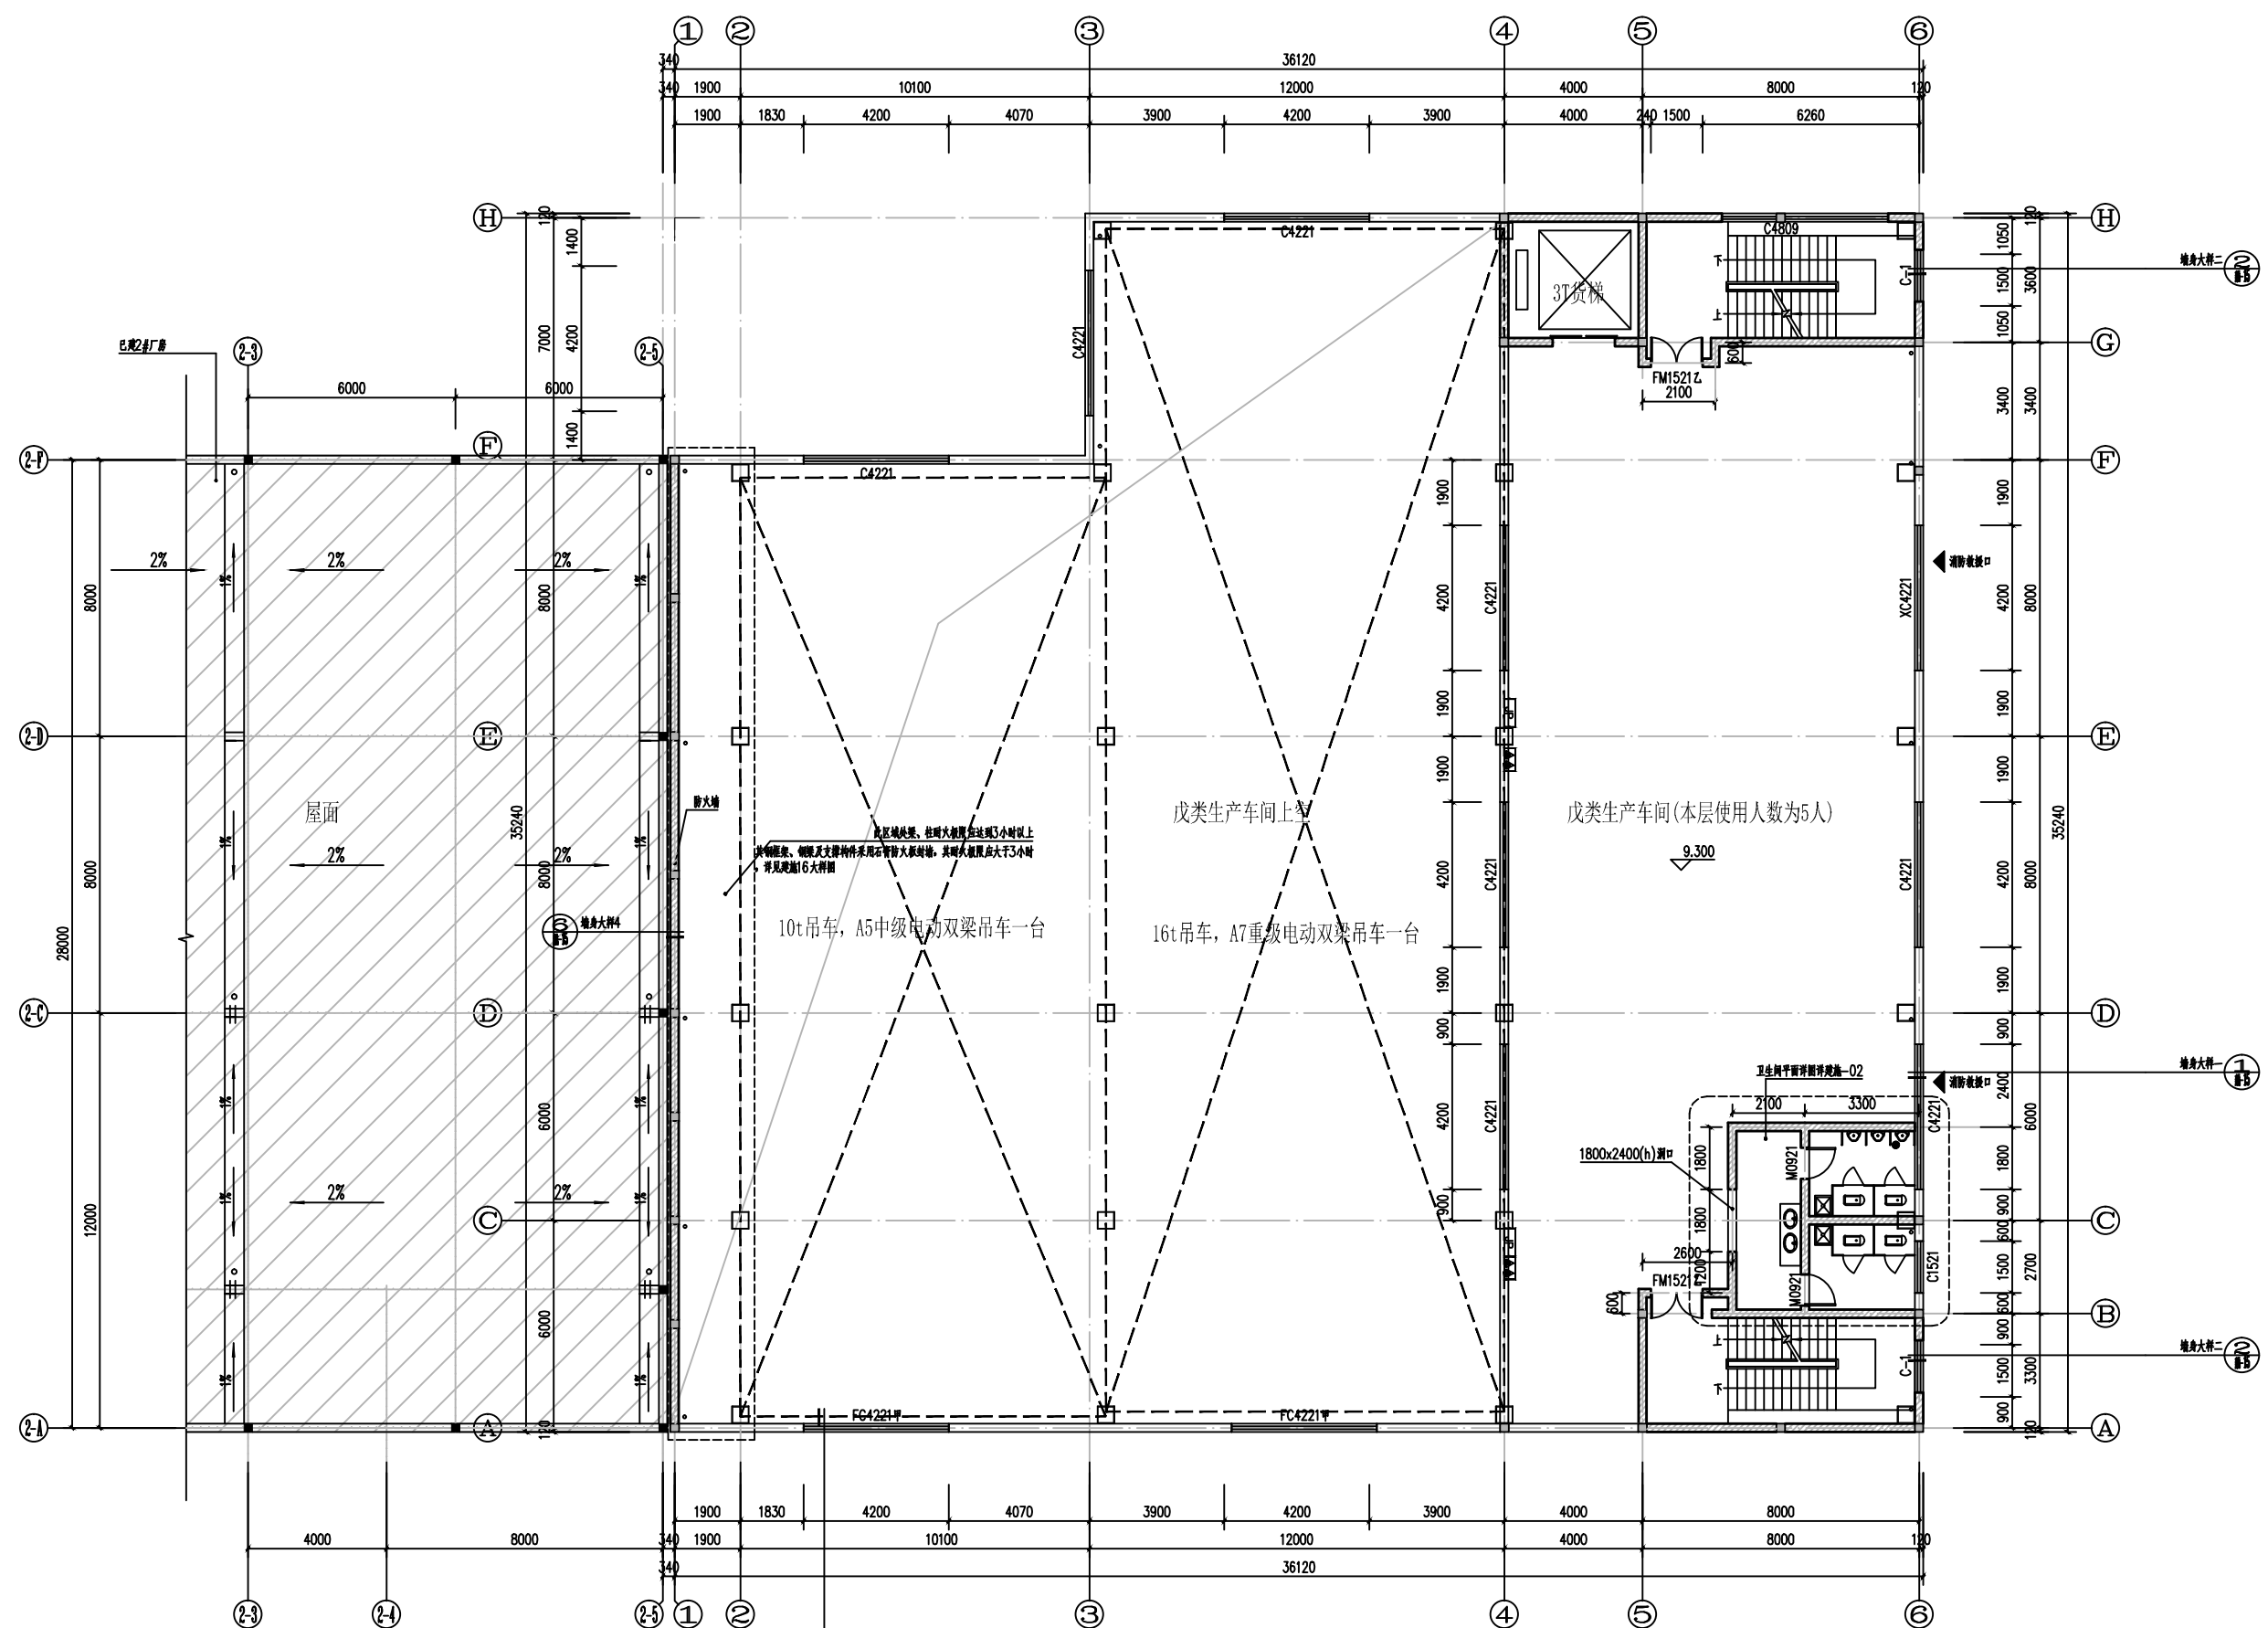

- 图注:
1. 未标注的墙体厚度均为240或120, 轴线对中或齐墙边。
 2. 未注明门垛、窗垛为120或0或齐柱边。
 3. 柱截面尺寸及布置以结构为准, 地漏、水管等以水施图为准。
 4. 电梯层门的耐火极限不低于1.00h, 并同时符合现行国家标准《电梯层门耐火试验 完整性、隔热性和热辐射测定法》GB/T 27903规定的完整性和隔热性要求。
 5. 电梯检修门下设300高C20素混凝土翻边。
 6. 附墙梯详见暖通图纸。

	240厚蒸压加气混凝土砌块
	钢筋混凝土墙体
	彩钢板外墙

夹层二平面图 1:100
 本层建筑面积: 454.02平方米
 本工程标高0.900以下, 楼梯间、电梯井、卫生间内墙为现浇钢筋混凝土, 其余为多孔砖

公和设计院有限公司 CO-OPERATED WITH		项目名称 年产100万件汽车混合腔生产线项目		图名 夹层二平面图	
建设单位 浙江耀钢科技有限公司	阶段 施工图	工程编号 JOB NO. GH-JH22040	子项名称 SUBITEM 1#厂房	版次 VERSION NO. 01	专业 DISCIPLINE 建筑
比例 SCALE 1:100	日期 DATE 2022.09	子项编号 SUBITEM NO.	图号-图号 DRAWING NO.	图例-图号 DRAWING NO.	图例-图号 DRAWING NO.