
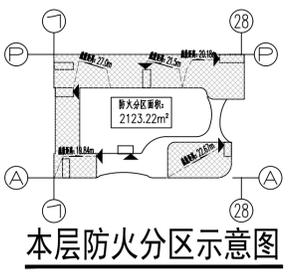


实名	姓名	
项目负责人	胡新华	胡新华
专业负责人	胡新华	胡新华
设计人	胡丽娜	胡丽娜
注册(执业)章		
预留章		
出图章		
审图章		
竣工章		
 浙江经纬工程设计有限公司 ZHEJIANG JINGWEI ENGINEERING DESIGN Co., Ltd. 地址: 中国 杭州 钱江北路332号印发中心C9F 310021 证书等级: 建筑甲级 证书编号: A133000671 市政、园林乙级 证书编号: A233000678 TEL: 0571-86153900 FAX: 0571-86663235		
类别	实名	姓名
审定	蔡德强	蔡德强
审核	胡新华	胡新华
校对	胡晓刚	胡晓刚
会签栏		
类别	实名	姓名
建筑		
结构	钟德祥	钟德祥
给排水	陈建荣	陈建荣
电气	毛菊英	毛菊英
暖通	朱轶勤	朱轶勤
合作单位		
 杭州九经九纬建筑设计有限公司		
建设单位		
冷水镇中心小学		
工程名称		
冷水镇好溪幼儿园迁建工程		
子项		
图纸名称		
二层平面图		
比例 1:150		
工程编号	2022HZ-02GJ-09	
图别	建设	图号 08
版次	1	日期 2022.10

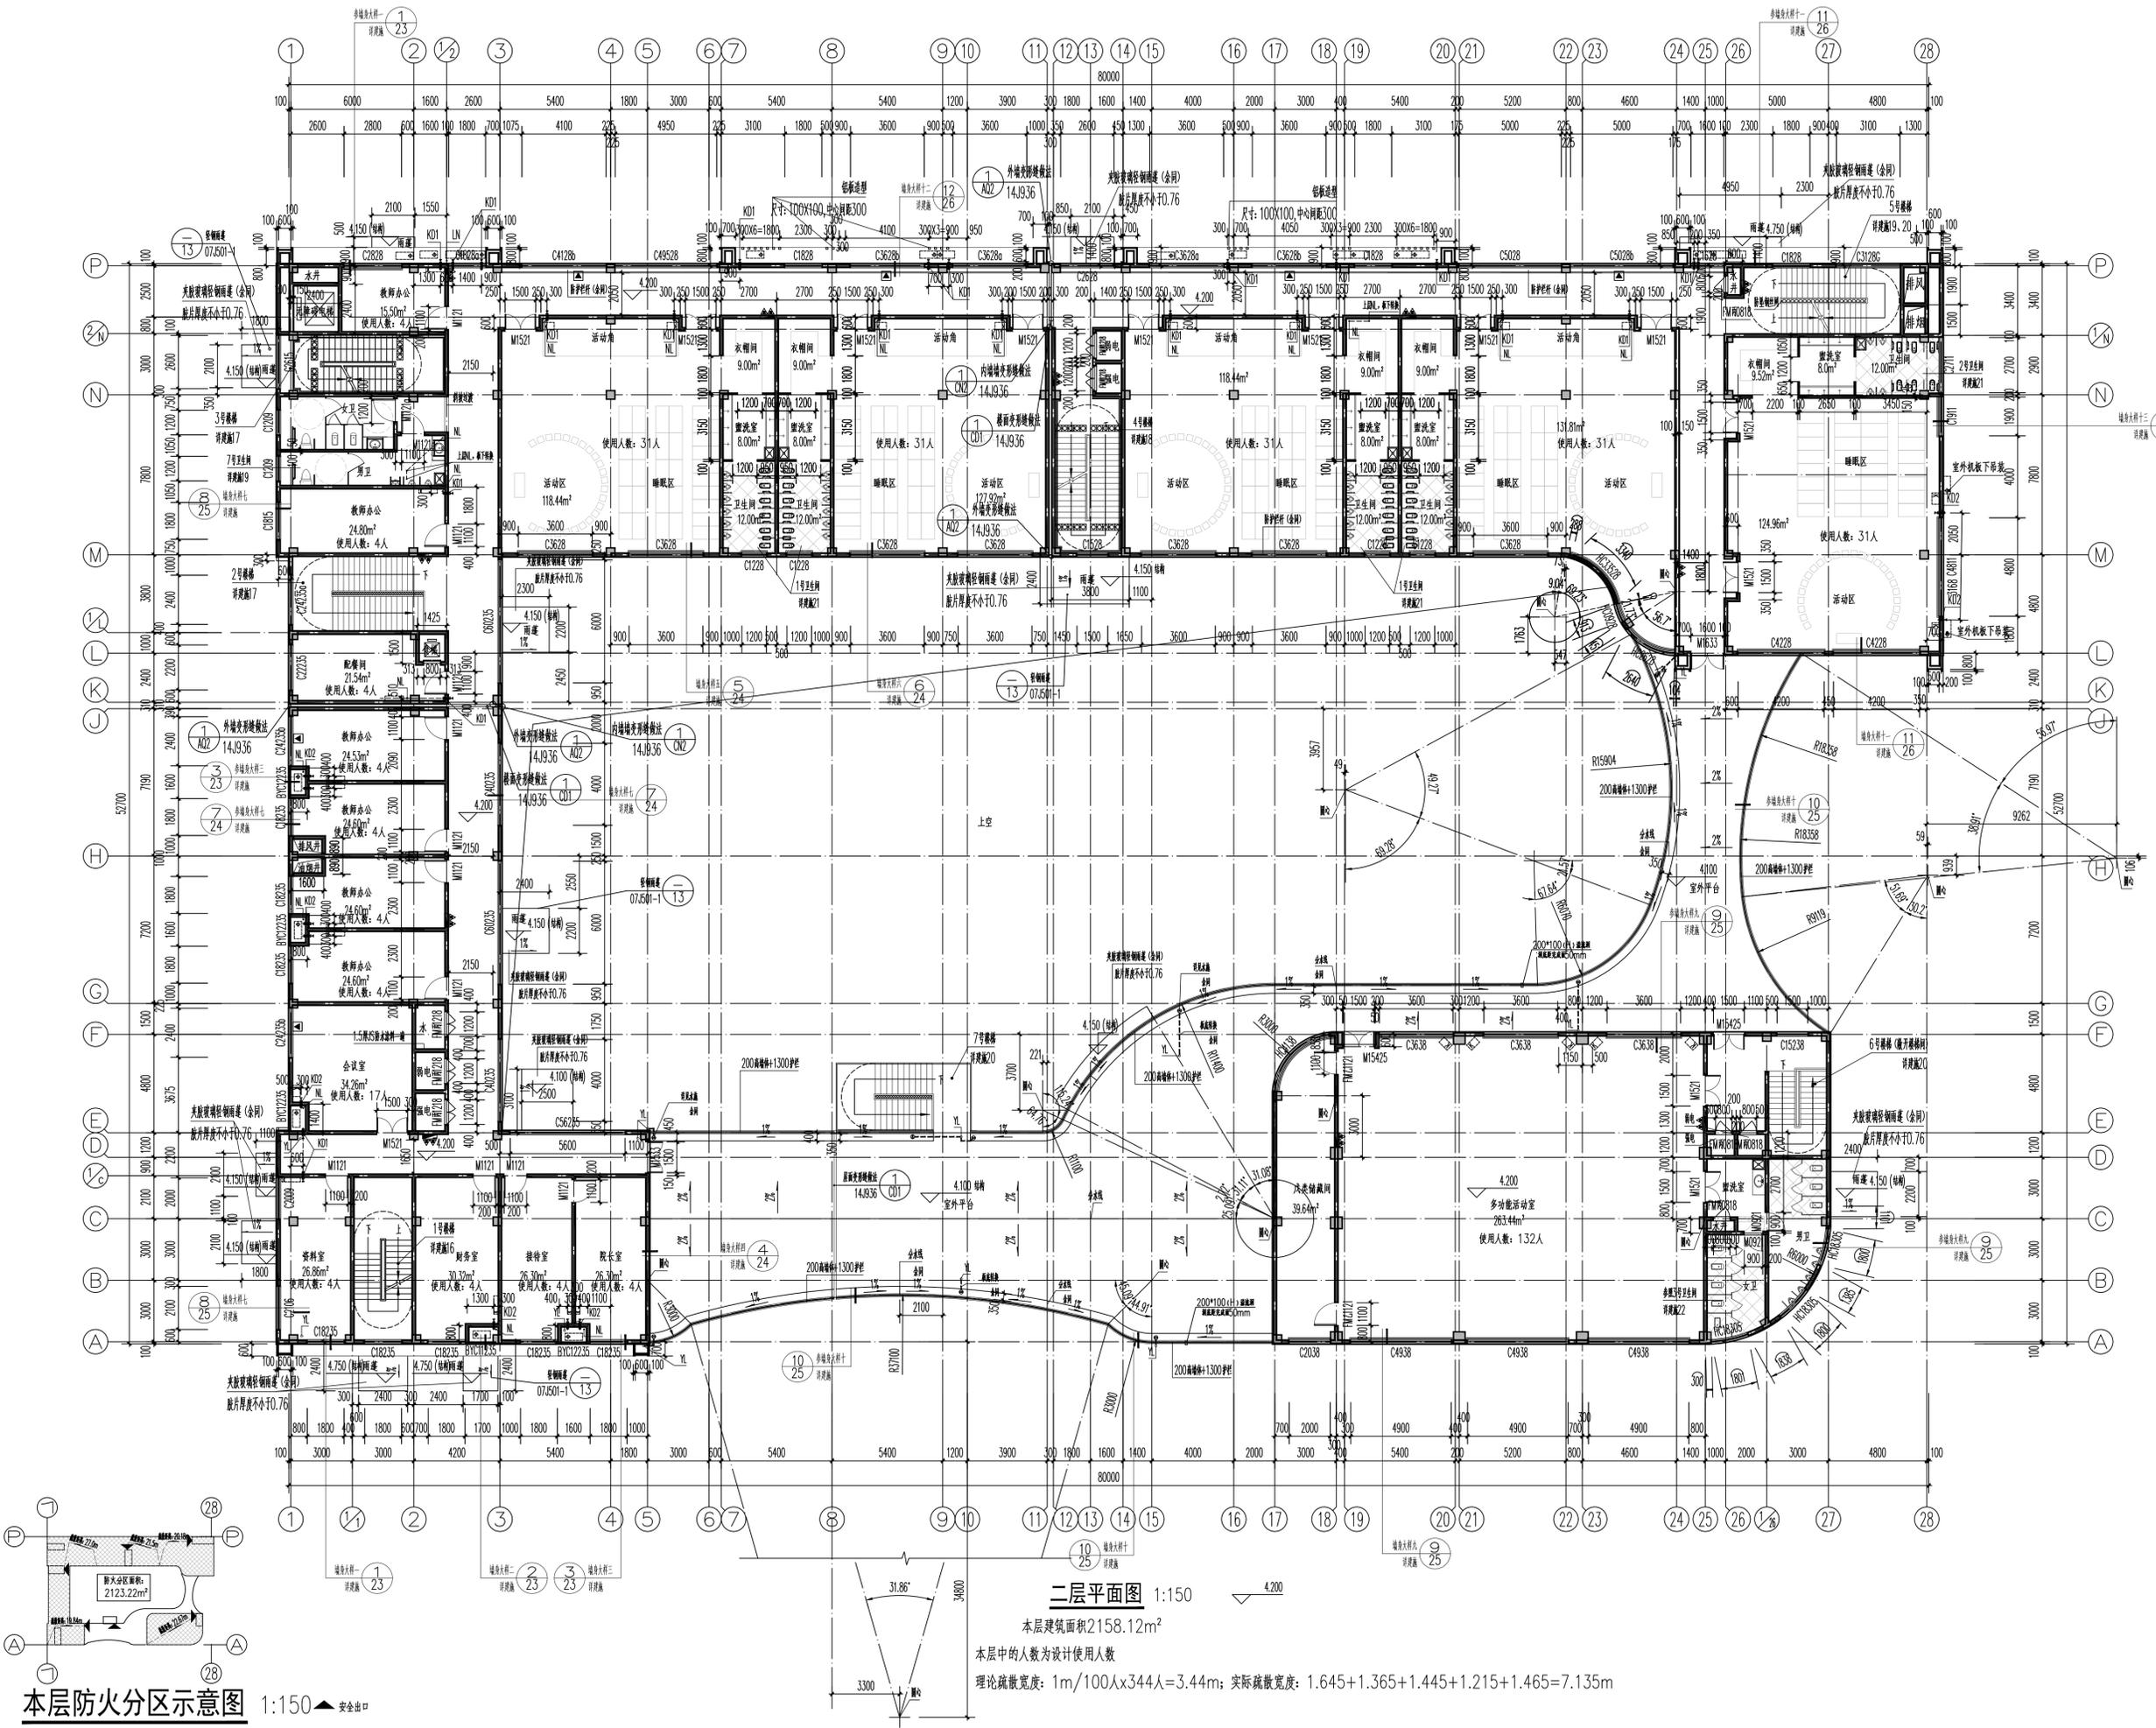

二层平面图 1:150
 本层建筑面积2158.12m²
 本层中的人数为设计使用人数
 理论疏散宽度: 1m/100人x344人=3.44m; 实际疏散宽度: 1.645+1.365+1.445+1.215+1.465=7.135m