

	实 名	签 名
项目负责人	赵栾勇	
专业负责人	赵栾勇	
设 计 人	方 鑫	
注册（执业）章		
预留章		
出图章		
审图章		
竣工章		
本图未盖出图专用章无效		
类 别	实 名	签 名
审 定	江小平	江小平
审 核	黄东野	黄东野
校 对	刘 威	刘威
会 签		
建 筑		电 气
结 构		暖 通
给 排 水		其 他



铭扬工程设计集团有限公司

图 纸 目 录

专业 建筑 第 1 页 共 1 页

建 设 单 位		中科未来科技产业发展（磐安）有限公司	子项名称	4#厂房
工 程 名 称		蓝湾高端制造产业项目（中科未来城）	工程编号	ZJ-MY-JH00318
序号	图 号	图 名	规格	备 注
01	J-00	图纸目录	A3	
02	J-01	建筑设计说明（厂房通用）	A1	
03	J-02	一层、二层平面图	A0	
04	J-03	三层平面图、四层平面图	A0	
05	J-04	四层上空平面图、屋顶层平面图	A0	
06	J-05	1轴-17轴立面图、17轴-1轴立面图	A0	
07	J-06	A轴-E轴、E轴-A轴立面图	A1	
08	J-07	1-1剖面图	A1	
09	J-08	楼梯、电梯详图（一）	A1	
10	J-09	楼梯、电梯详图（二）	A1	
11	J-10	楼梯、电梯详图（三）	A1	
12	J-11	楼梯、电梯详图（四）	A1	
13	J-12	楼梯、电梯详图（五）	A1	
14	J-13	楼梯、电梯详图（六）	A1	
15	J-14	节点详图	A1	
16	J-15	门窗表、门窗详图（一）	A1	
17	J-16	门窗详图（二）	A1	
18				
19				
20				
21				
22				
23				

项目负责  专业负责 
校 对  制 表 人  完成日期: 2023 年 09 月 01 日

 铭扬工程设计集团有限公司 MING YANG ENGINEERING DESIGN GROUP CO.,LTD	证 书 编 号: A233020562	建设单位	中科未来科技产业发展（磐安）有限公司	工程编号	ZJ-MY-JH00318	专 业	建筑	比 例	1:100
	资质类别及等级: 建筑行业（建筑工程）甲级; 风景园林工程设计专项甲级; 市政行业乙级; 水利行业丙级;	工程名称	蓝湾高端制造产业项目（中科未来城）	子项编号		阶 段	施工图	日 期	2023. 09
		子项名称	4#厂房	图纸名称	图纸目录	版 本 号	A	图 号	J-00

	实 名	签 名
项目负责人	赵荣勇	
专业负责人	赵荣勇	
设 计 人	方 鑫	
注册（执业）章		

預留章

出图章

审图章

竣工章

备 注


1000





--	--	--	--





本國米穀出回々用奉元双

资质类别及等级：建筑行业（建筑工程）甲级；
房屋园林工程设计与施工甲级。

中位	黄永明	27
格致	刘成	33

701	10	54		28	Final
1. $\alpha(1)$ value: $\alpha(1) = 1.40$ value: 11.1×10^{10} (0.00 value)					

工程编号	ZJ-MY-JH00318
------	---------------

阶 段	施工图	日 期	2023.09

[illegible]

房间	排窗面积/㎡	有效排窗面积/㎡	有效排窗面积/排窗面积比
排窗分区三	C3215	4.20㎡	33.60㎡
	C3235	6.04㎡	2.76㎡
	XC3235	3.99㎡	3.99㎡
	C3235	1.035㎡	0.35㎡
	C2815	3.64㎡	3.64㎡
	XC2135	3.55㎡	3.55㎡
C2115a	2.80㎡	5.60㎡	
			53.45㎡



净深7.7m, 最小排窗面积 16m×0.7×2.7=3.27㎡

净深7.7m, 最小排窗面积 5.34m×0.50=2.52㎡, 满足要求。


自然排窗有效排窗面积和有效排窗面积均大于50㎡, 满足规范要求。

自然排窗有效排窗面积为3.27㎡, 小于排窗面积的15%, 满足规范要求。

自然排窗有效排窗面积为5.34㎡, 小于排窗面积的15%, 满足规范要求。

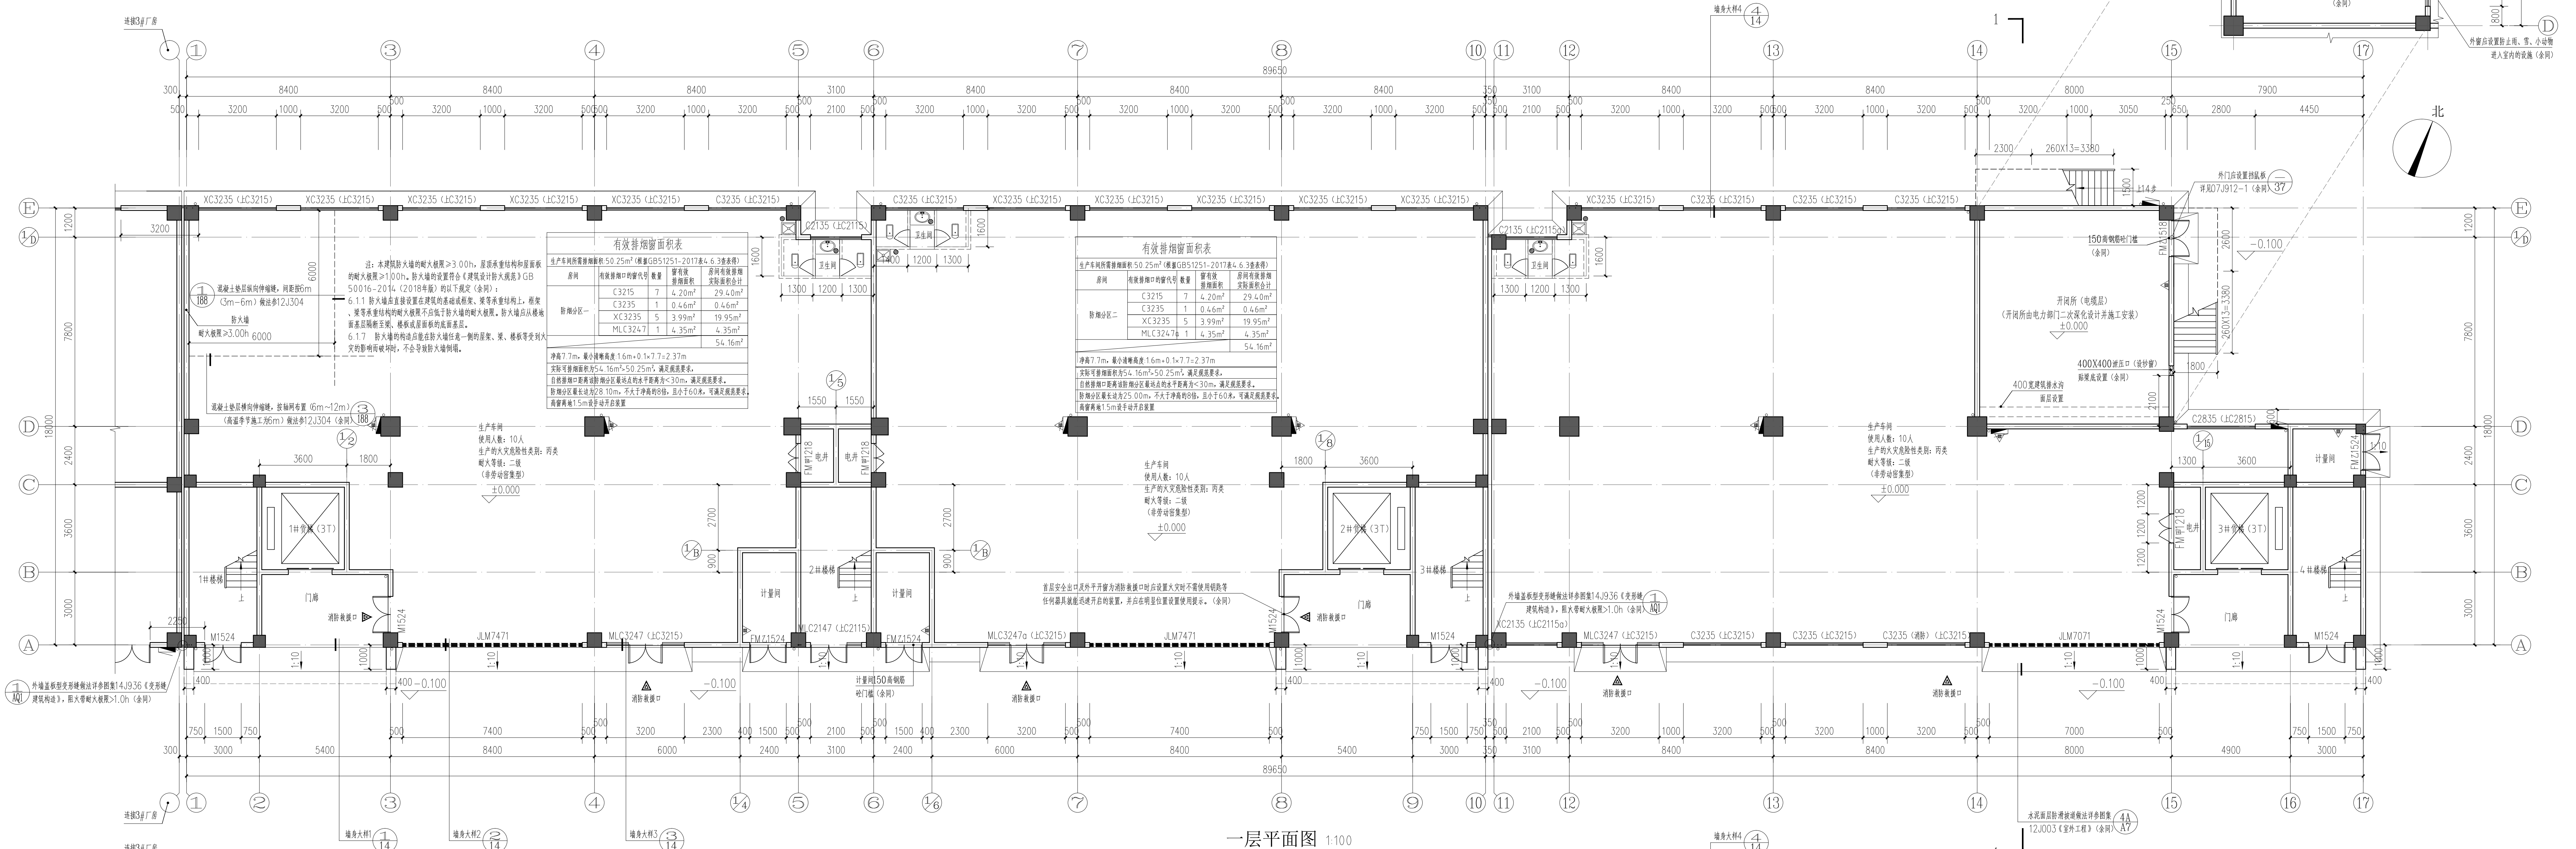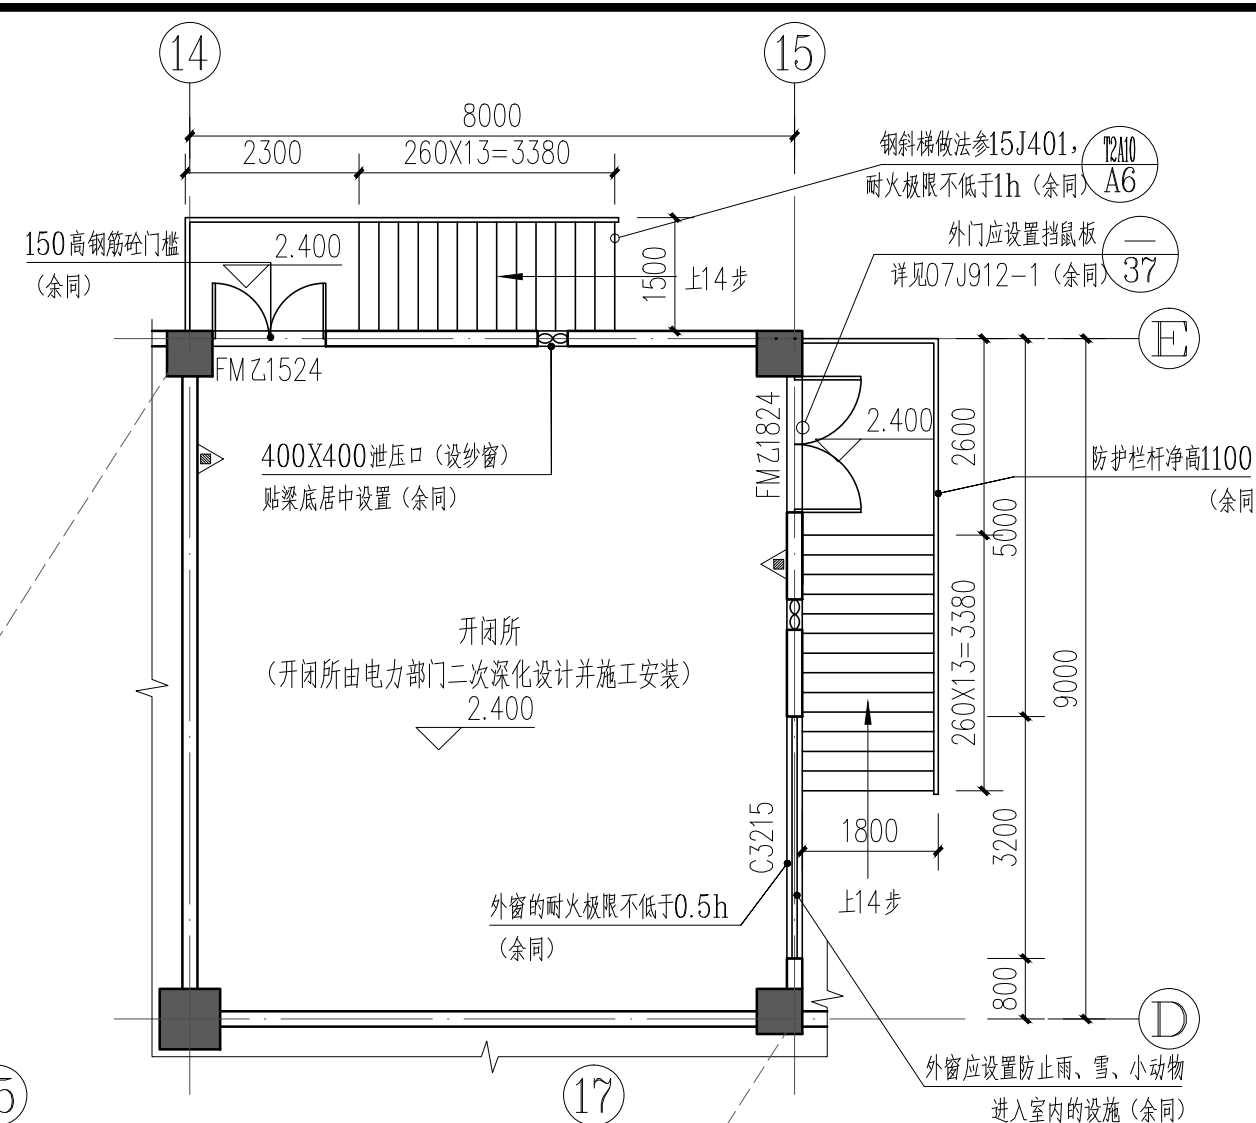

一层平面图 1:100

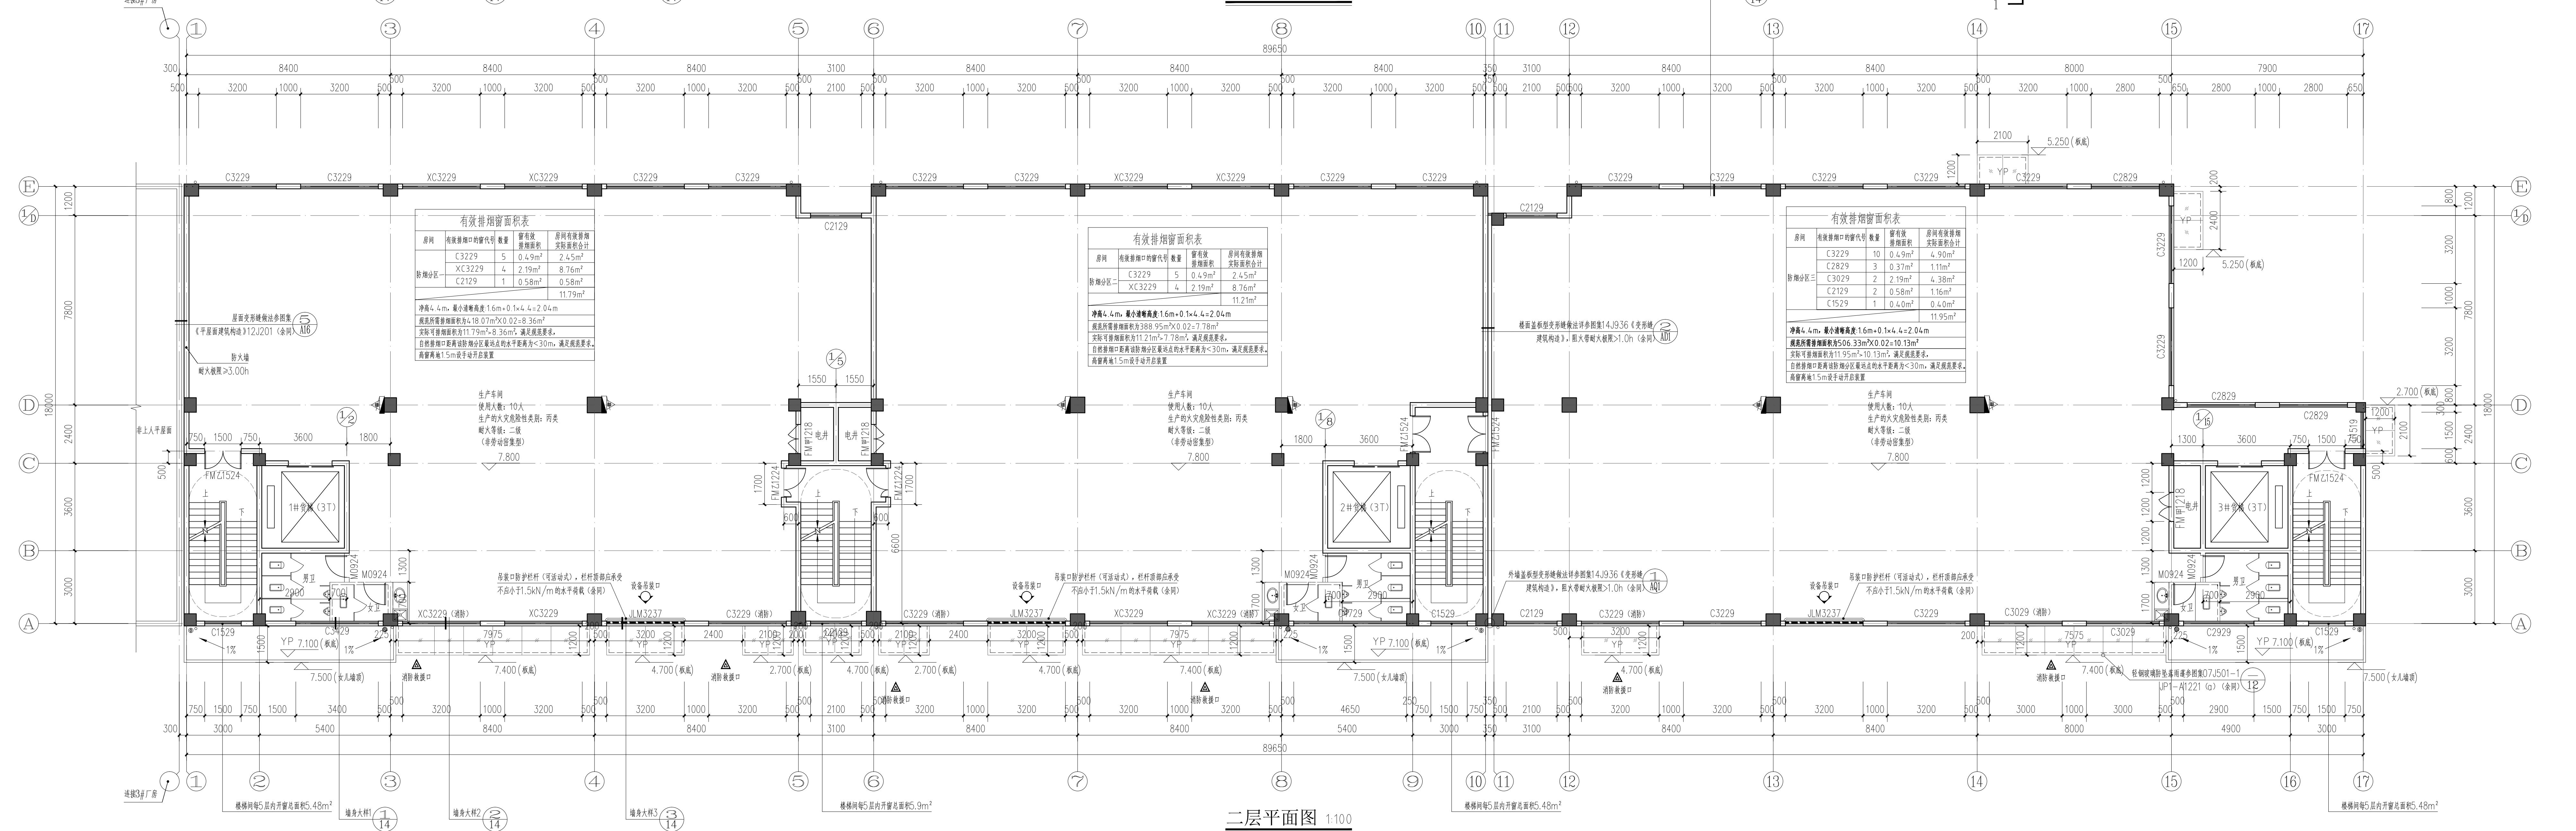

二层平面图 1:100

	实	名	签	名
项目负责人	赵	家	勇	
专业负责人	赵	家	勇	
设计人	方	鑫		
注册(执业)章				


预留章

出图章


审图章

竣工章

备 注

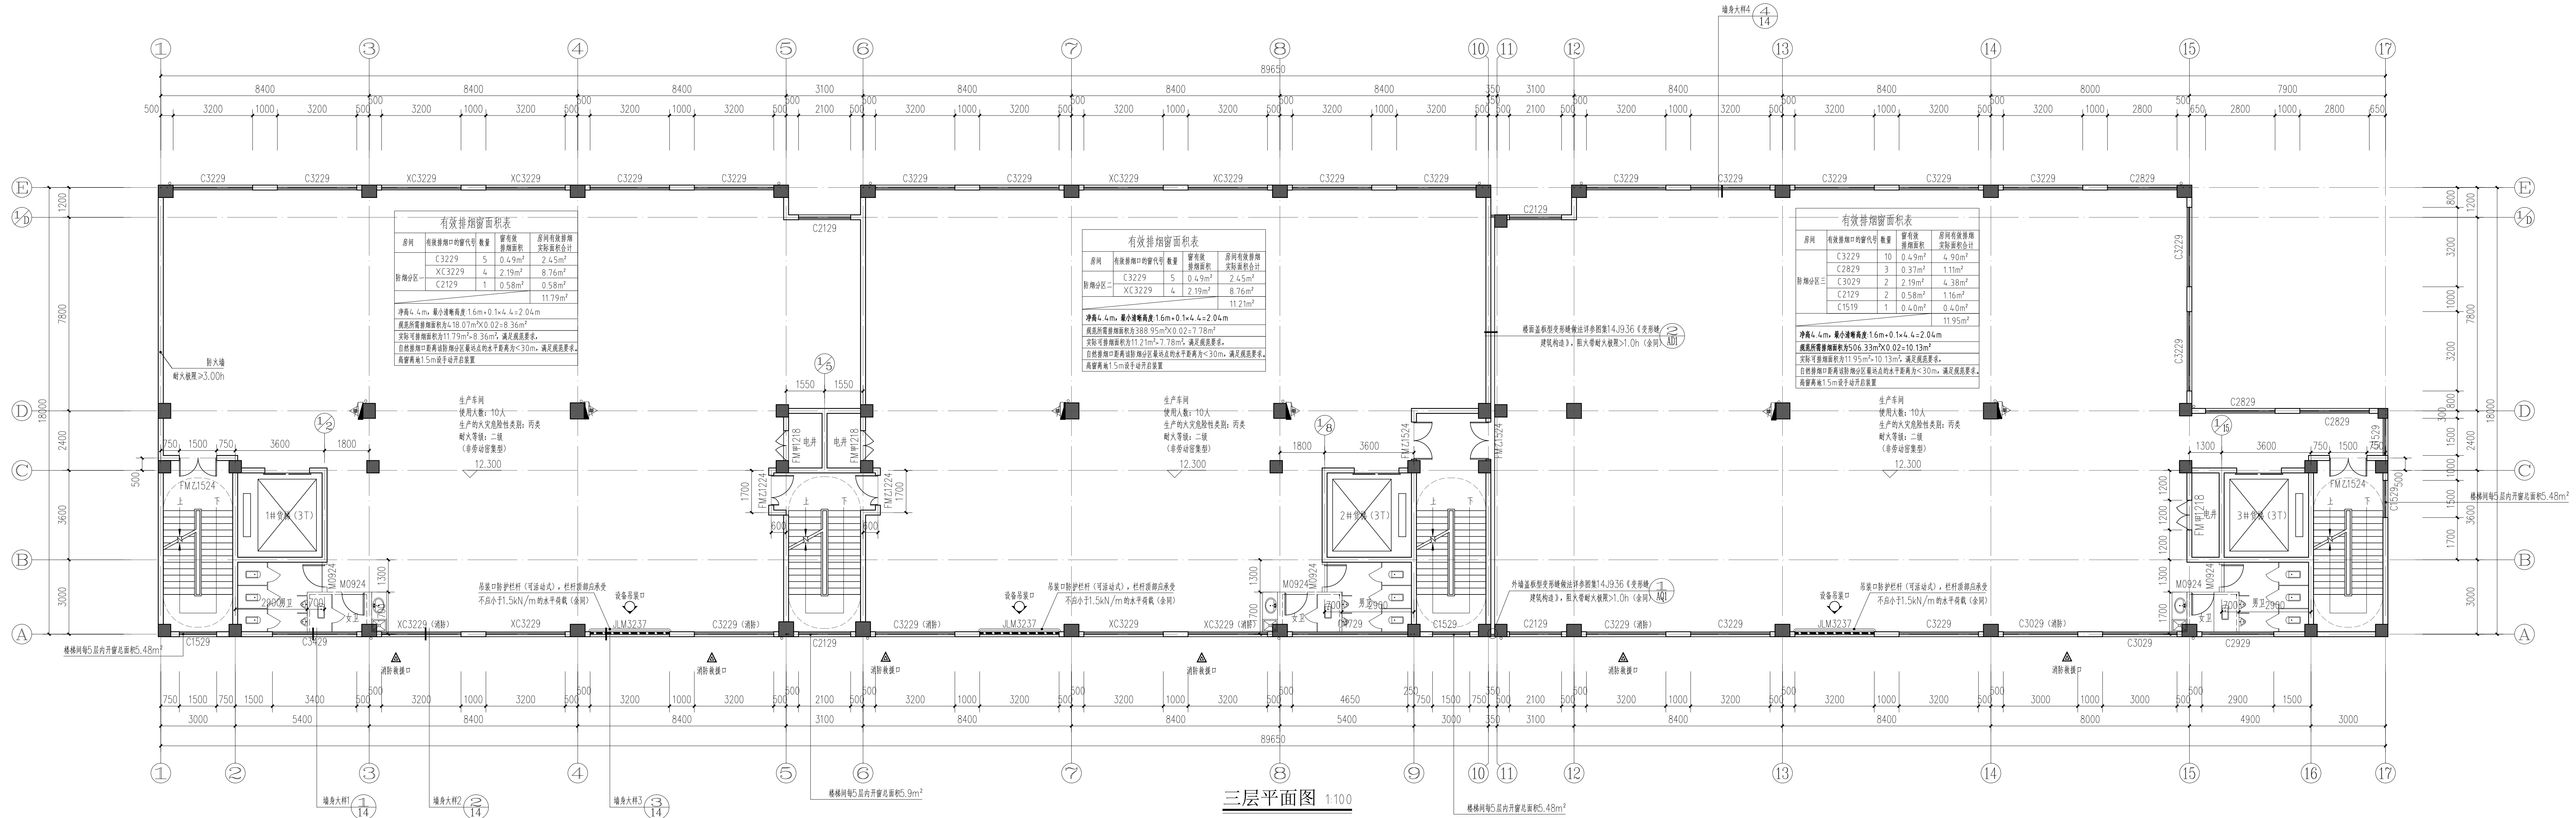

三层平面图 1:100

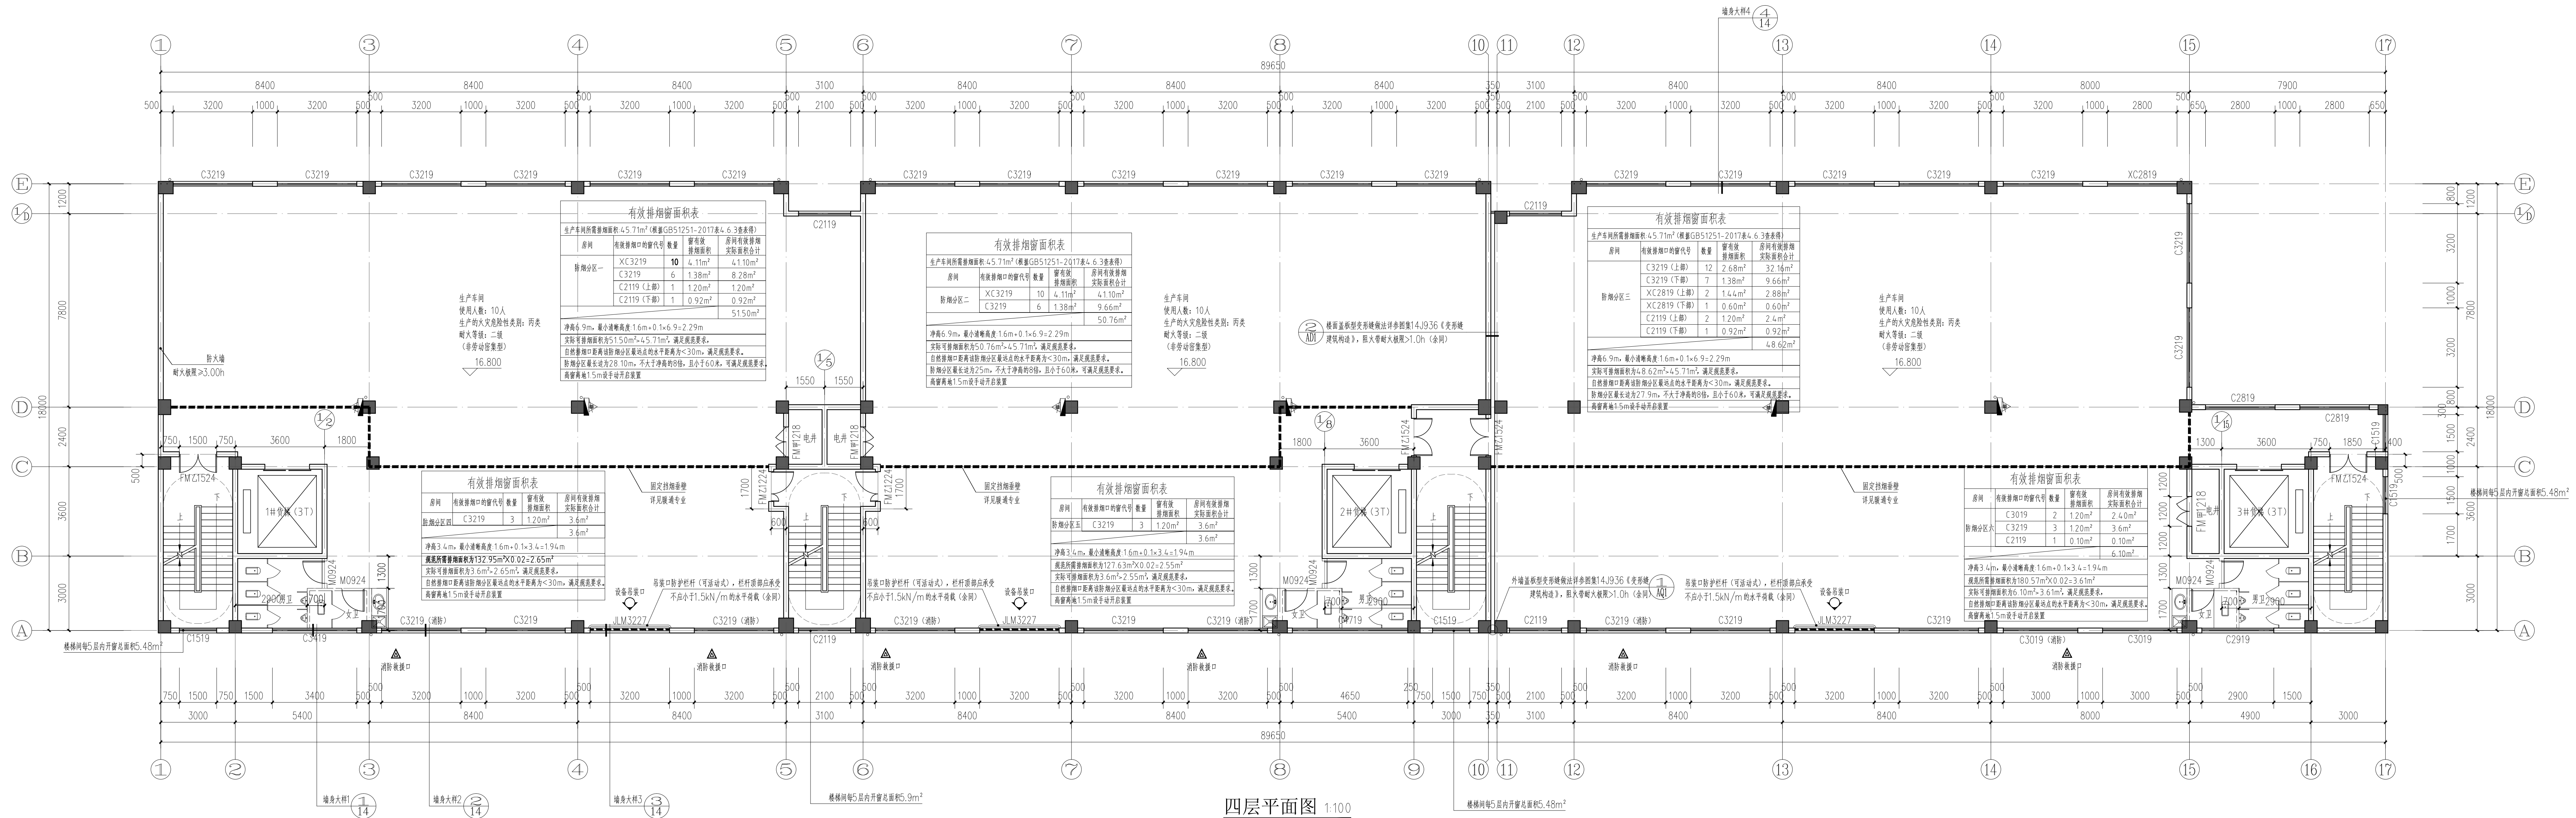

四层平面图 1:100

本图未盖出图专用章无效				
				
铭扬工程设计集团有限公司				
MING YANG ENGINEERING DESIGN GROUP CO., LTD				
证书编号: A200000002				
资质类别及等级: 建筑行业(建筑工程):甲级; 市政行业(给水工程):乙级; 市政行业(排水工程):乙级; 市政行业(燃气工程):乙级; 市政行业(热力工程):乙级; 市政行业(道路工程):乙级; 市政行业(桥梁工程):乙级; 市政行业(城市轨道交通工程):乙级; 市政行业(港口工程):乙级; 市政行业(机场工程):乙级; 市政行业(其他市政公用工程):乙级				
类别	实 名	签 名		
审 定	江小亭			
审 核	黄东野			
校 对	刘 威			
会 签				
建 筑	电 气			
结 构	暖 通			
给 排 水	其 他			
建设单位	中科未来科技产业发展有限公司 (贺安) 有限公司			
工程名称	中科未来城			
子项目名称	4#厂房			
工程编号	ZJ-WY-JH00318			
子项目编号				
图纸名称	三层平面图、四层平面图			
专 业	建 筑	比 例	1:100	
阶段	施 工	日 期	2023.09	
版本号	A	图 号	J-03	

实 名 签 名

项目负责人

专业负责人

设计人

注册(执业)章

预留章

出图章

审图章

竣工章

备 注

铭扬工程设计集团有限公司

WING YING DESIGN GROUP LTD.

证 书 编 号: A220000002

资质等级及等级: 甲级(工程总承包)甲级; 房屋建筑工程设计甲级; 市政公用工程设计甲级; 建筑装饰工程设计甲级; 机电工程设计甲级; 水利工程设计甲级

类 别

实 名

签 名

审 定

江小平

审 核

黄东野

校 对

刘 威

会 签

建 筑

电 气

结 构

暖 通

给 排 水

其 他

建设单位

中科未来科技产业发展有限公司(德安)有限公司

工程名称

中科未来城

子项目名称

4#厂房

工程编号

ZJ-WY-3H00318

子项目编号

图纸名称

四层上空平面图、屋顶层平面图

专业

建 筑

比 例

1:100

阶段

施工图

日期


2023.09

版本号


A

图 号




J-04

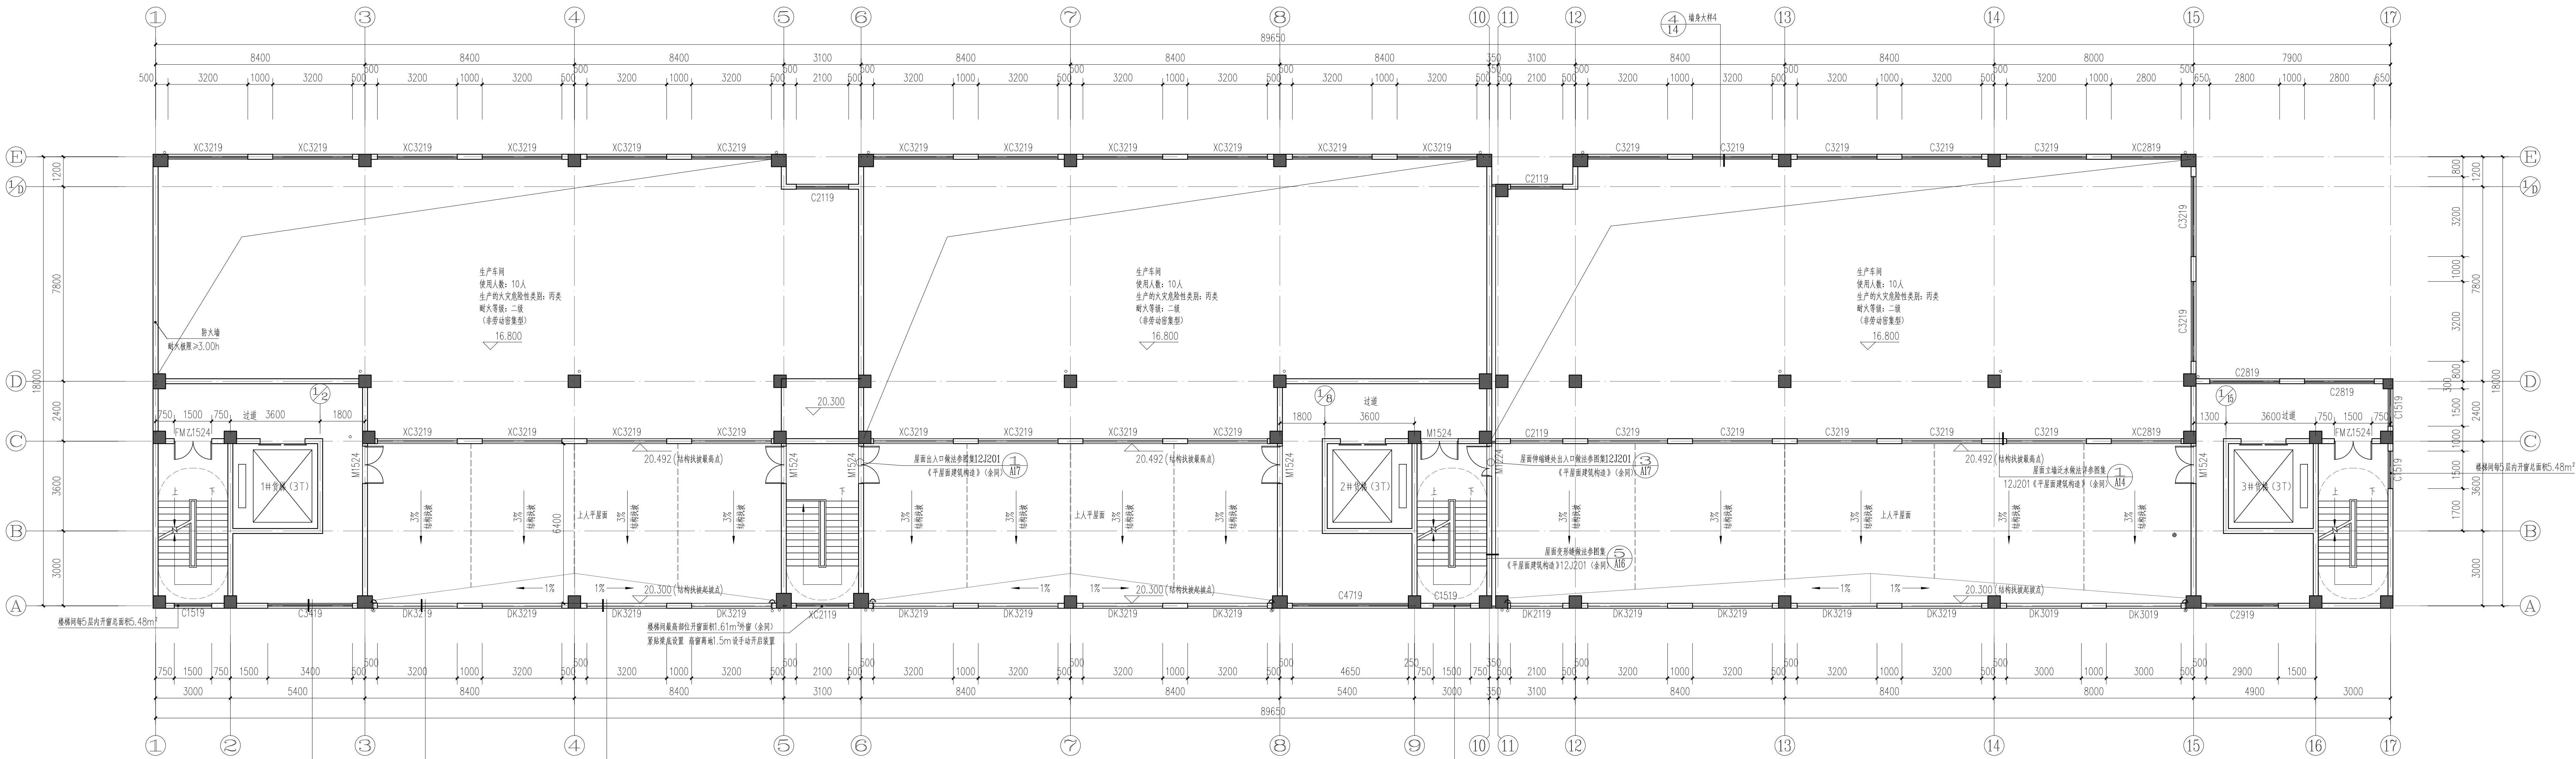

四层上空平面图 1:100

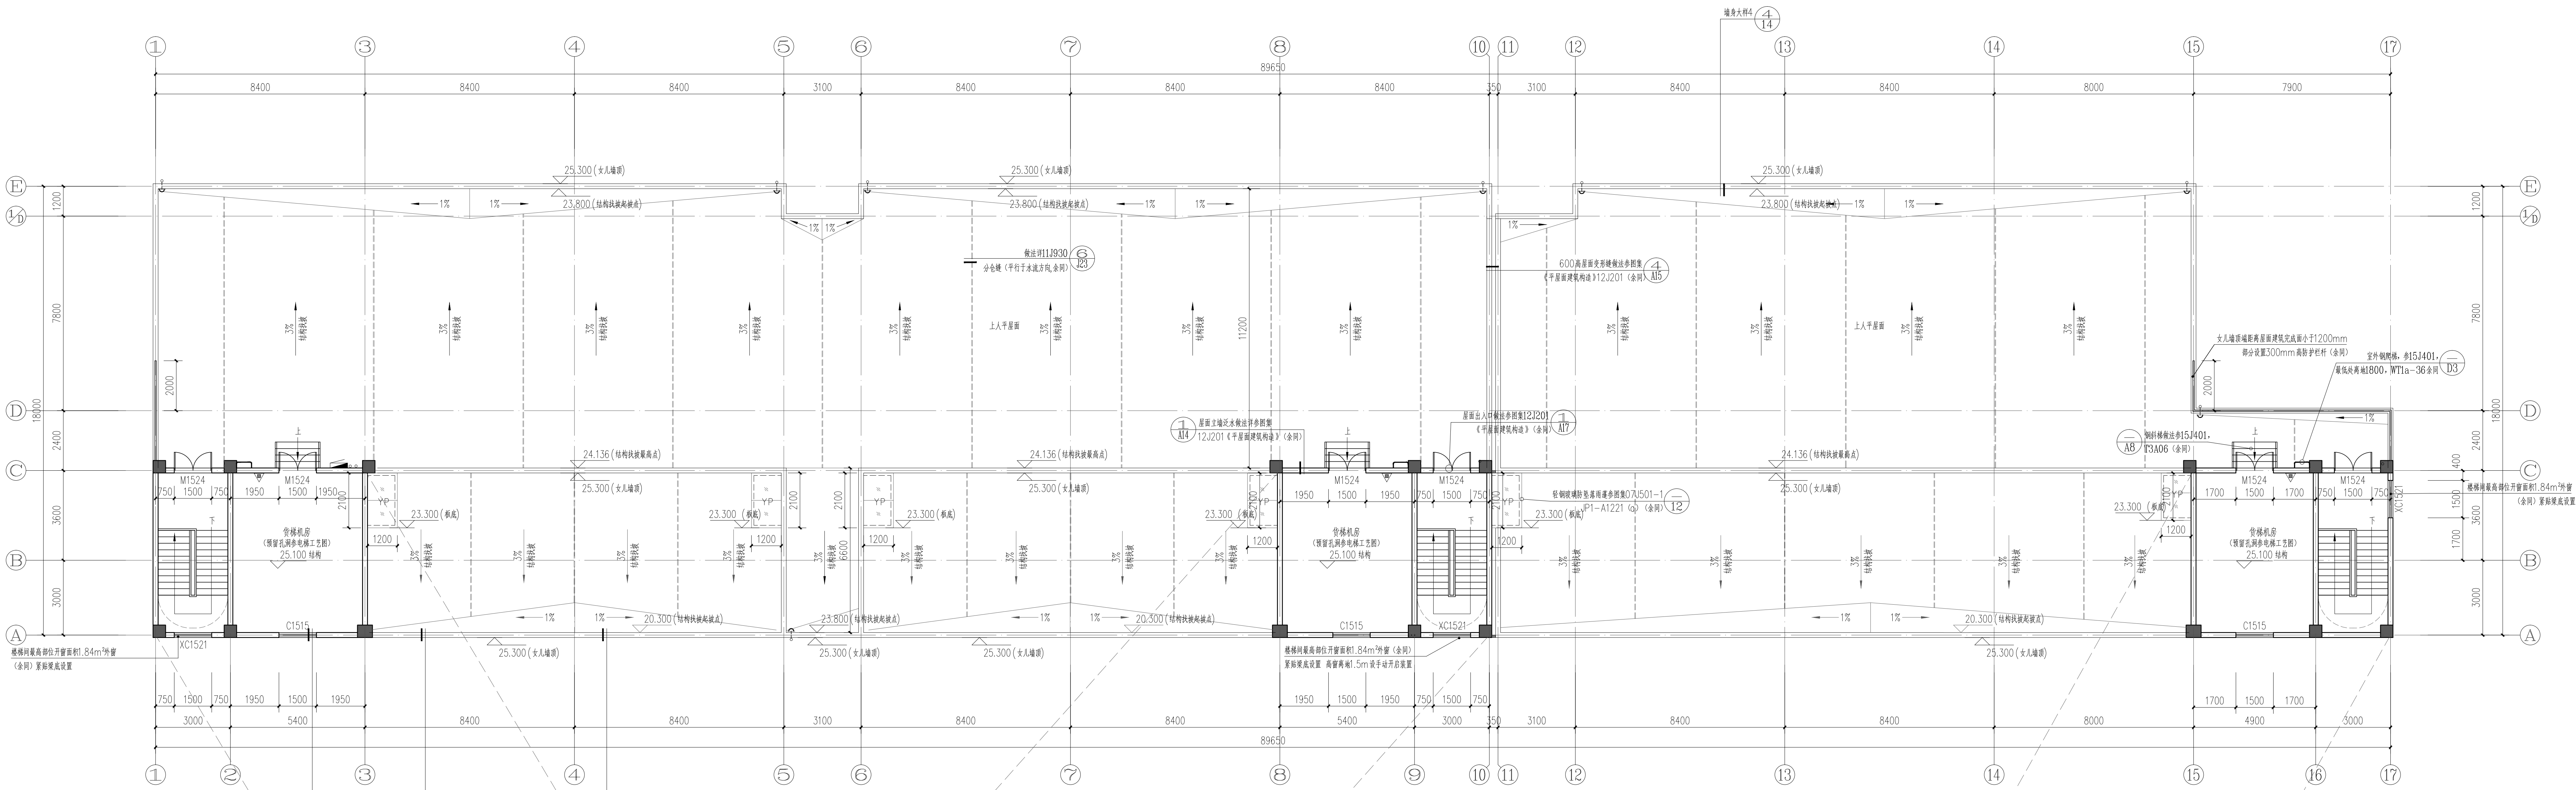

屋顶层平面图 1:100

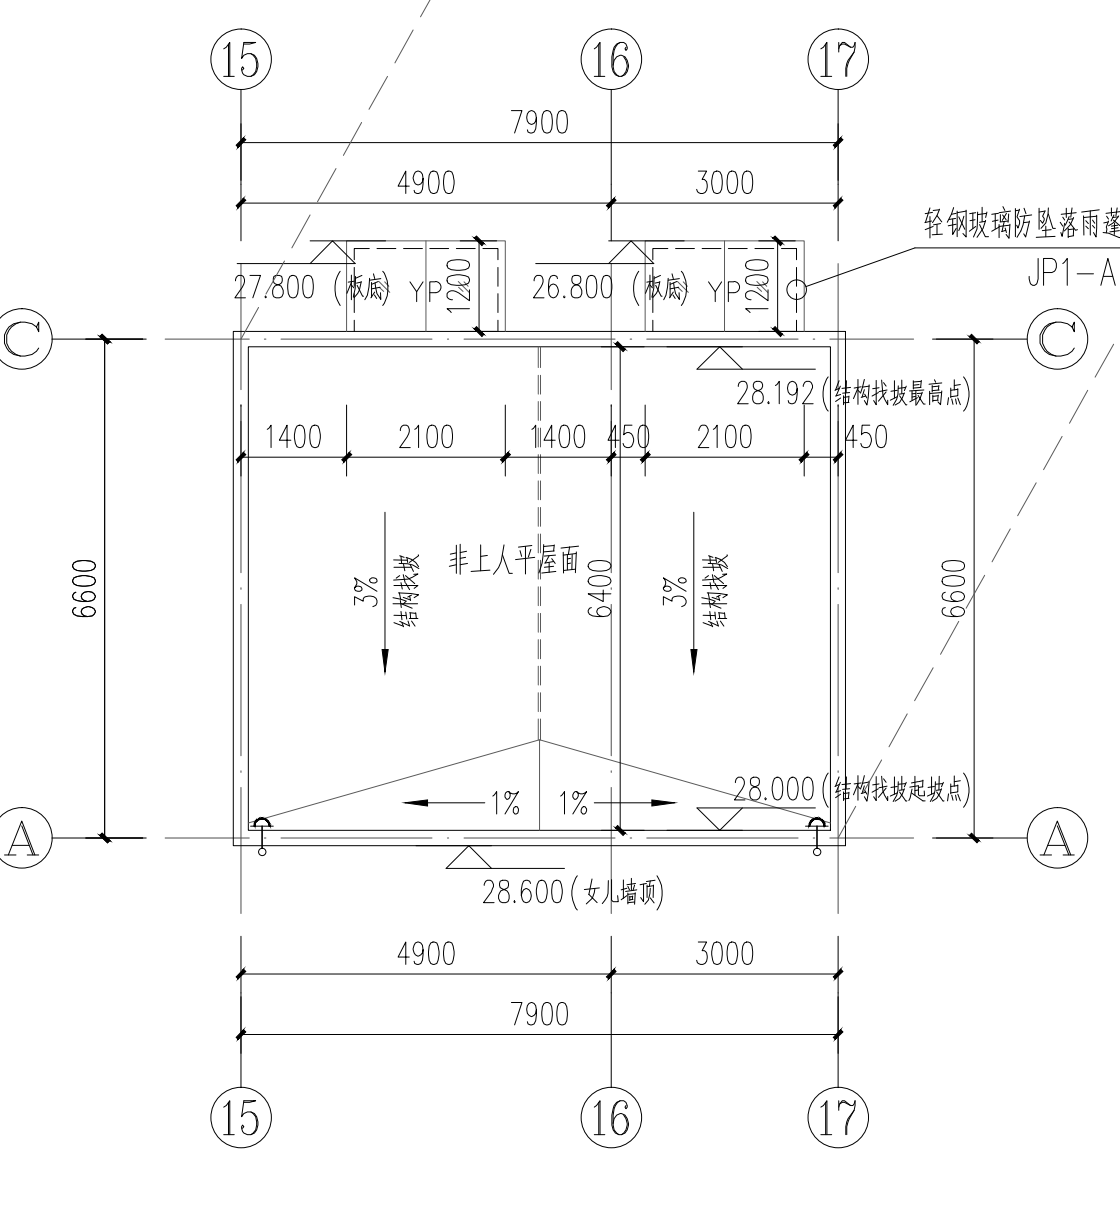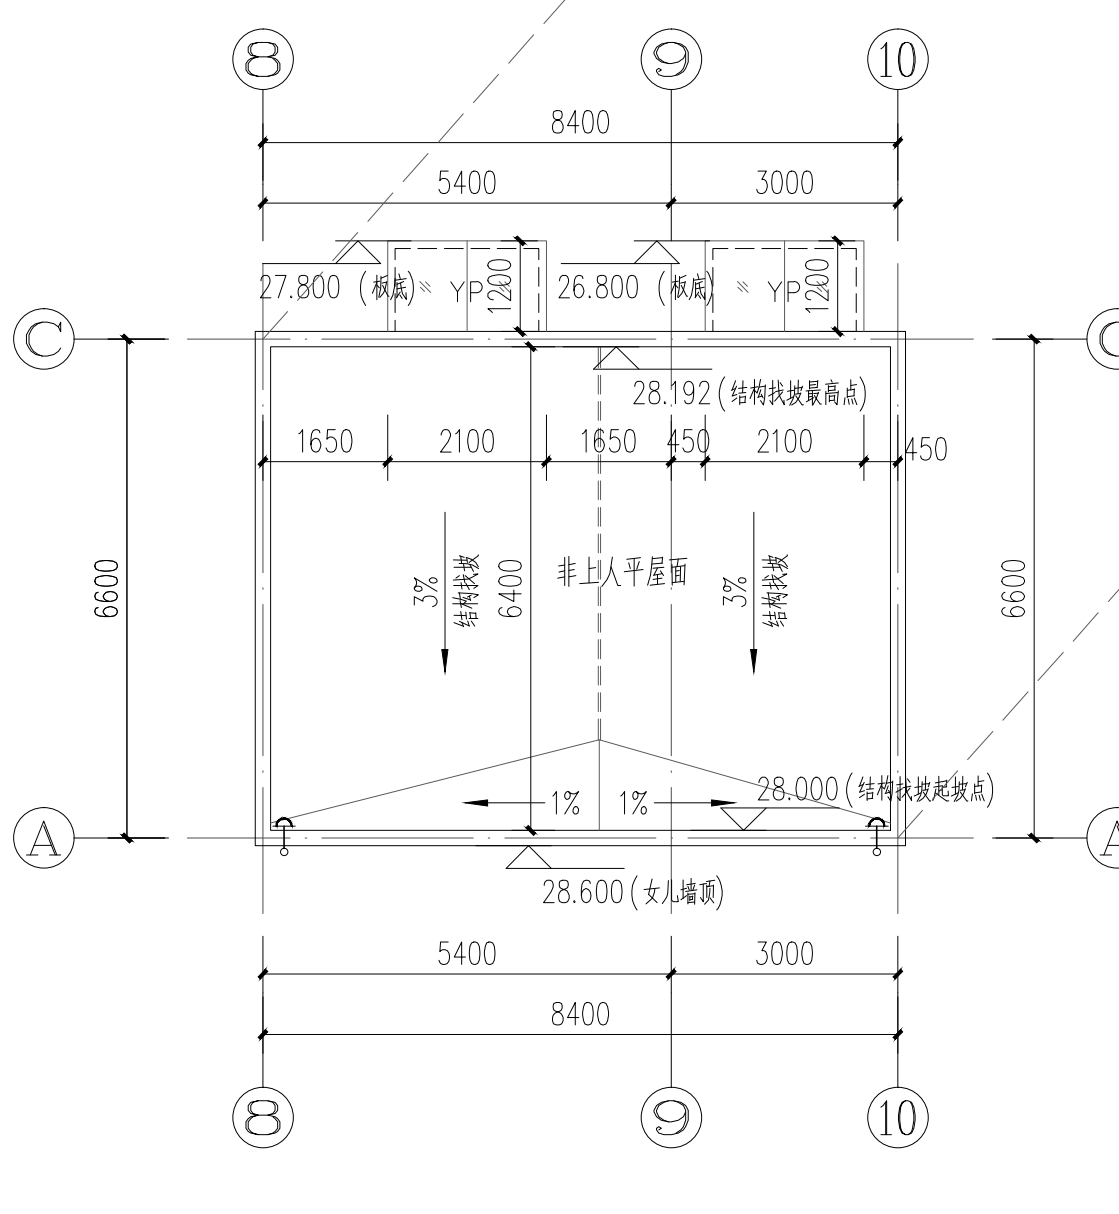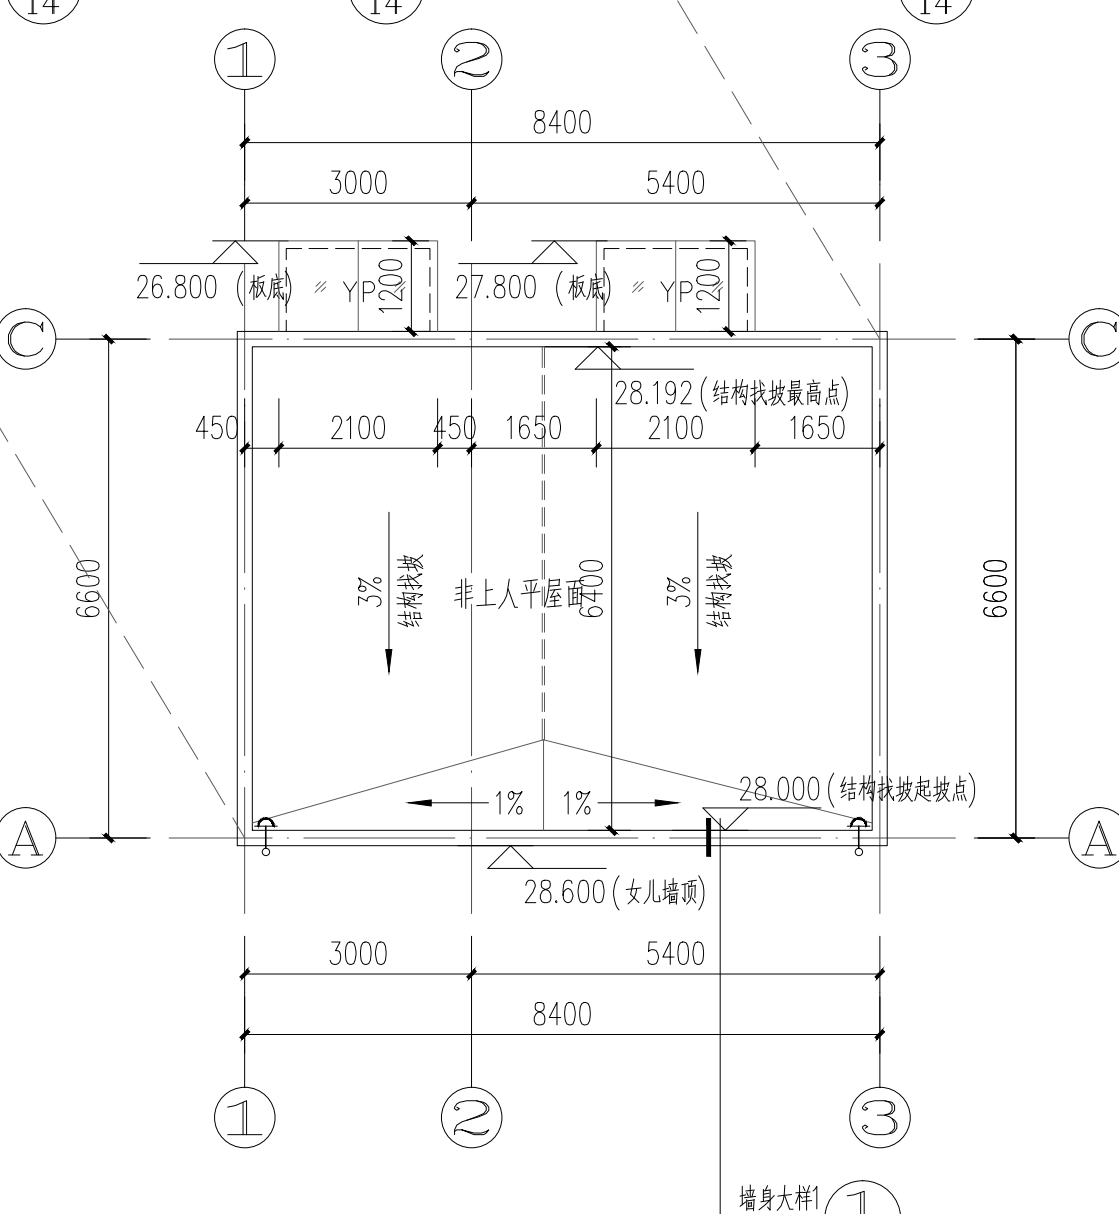

项目负责人	签名	姓名
专业负责人	签名	姓名
设计人	签名	姓名
注册(执业)章		

预留章

出图章

审图章

竣工章

备注



①-⑩立面图 1:100

图例: (具体色彩详效果图)

- 白麻真石漆
- 深灰色分隔条 (50宽)
- 浅灰色涂料
- 深灰色分隔线 (1200×1200)
- 红褐色涂料



⑩-①立面图 1:100

本图未盖出图专用章无效

铭扬工程设计集团有限公司
MING YANG ENGINEERING DESIGN GROUP CO., LTD.

证书编号: A220000062
资质类别及等级: 建筑专业 (建筑工程) 甲级
发证机关: 住房和城乡建设部
有效期至: 2025年12月31日
本证书有效

类别	姓名	姓名
审定	江小平	江小平
审核	黄东野	黄东野
校对	刘成	刘成
会签		

建筑	电气
结构	暖通
给排水	其他

建设单位 中科未来科技发展有限公司 (盖章)

工程名称 中科未来城

子项目名称 4#厂房

工程编号 ZJ-WY-20230318




子项目编号

图底名称 1轴-17轴立面图, 17轴-1轴立面图

专业 建筑 比例 1:100

阶段 施工图 日期 2023.09

版本号 A 图号 J-05

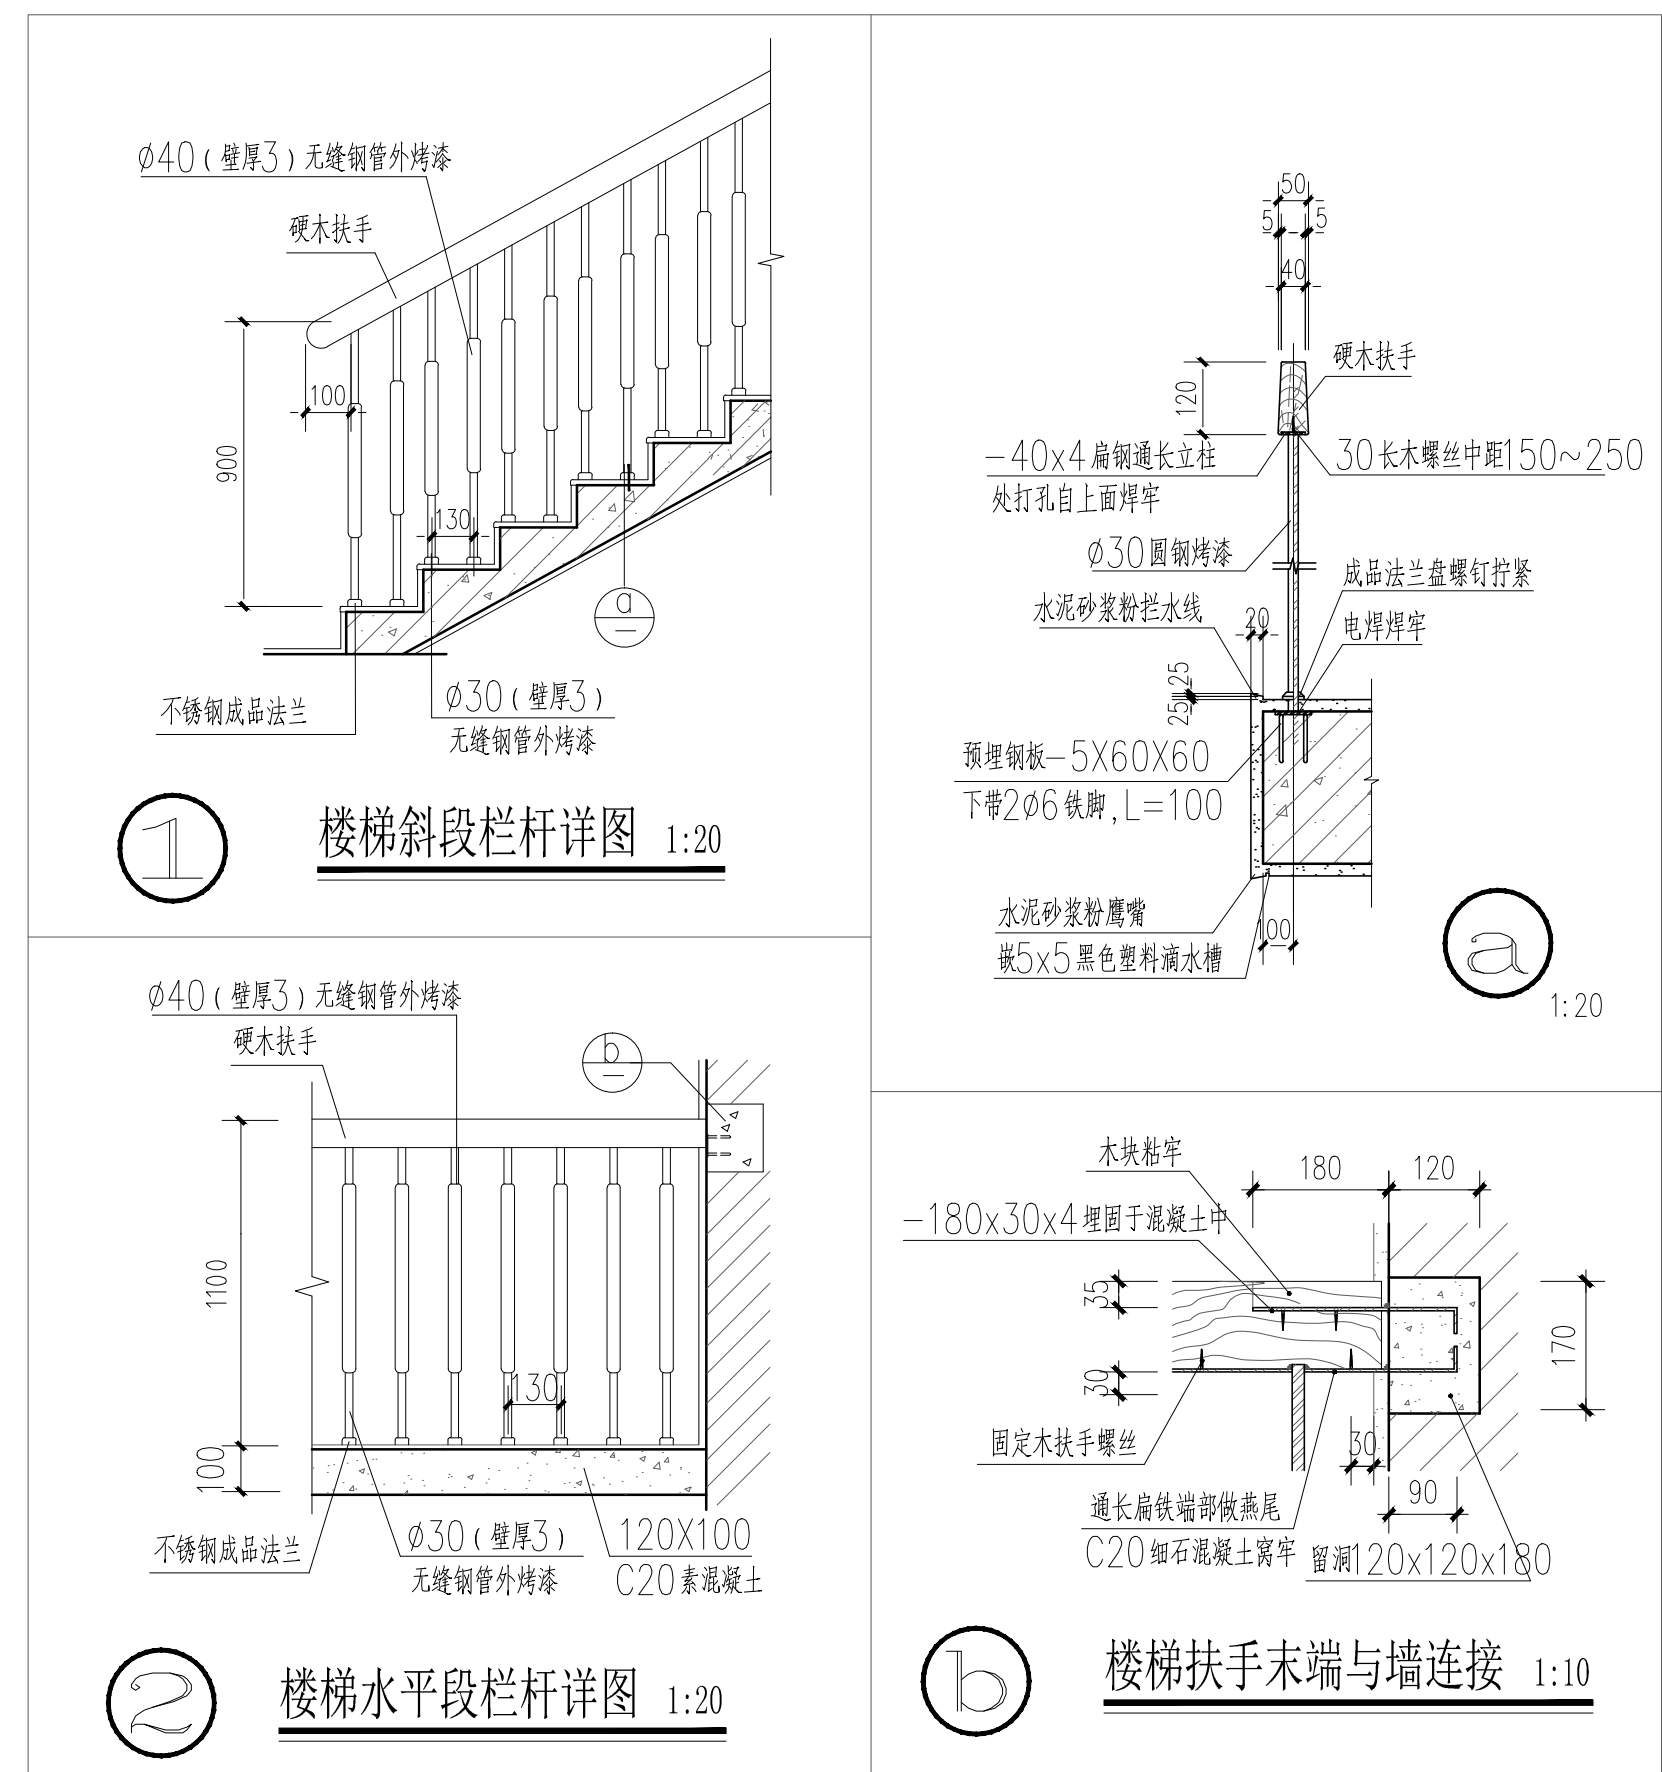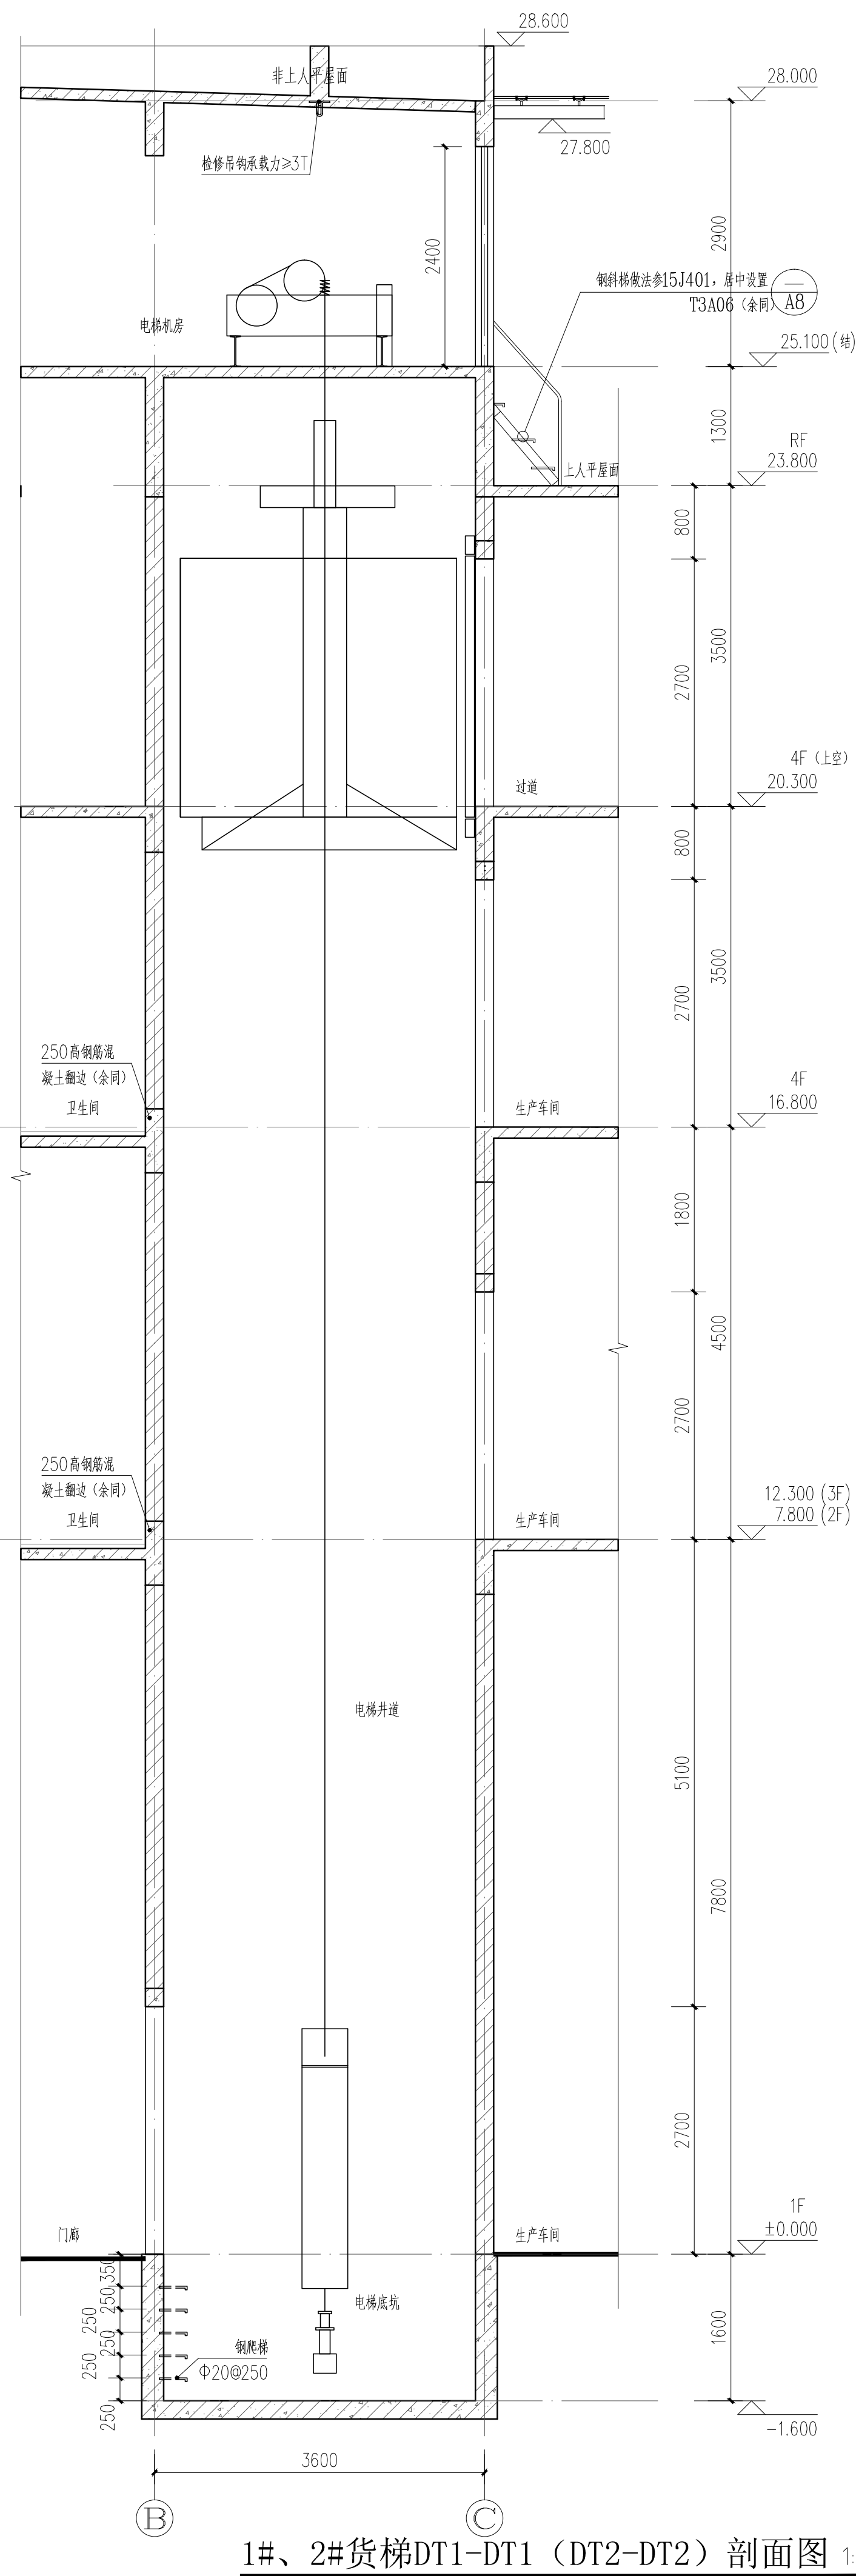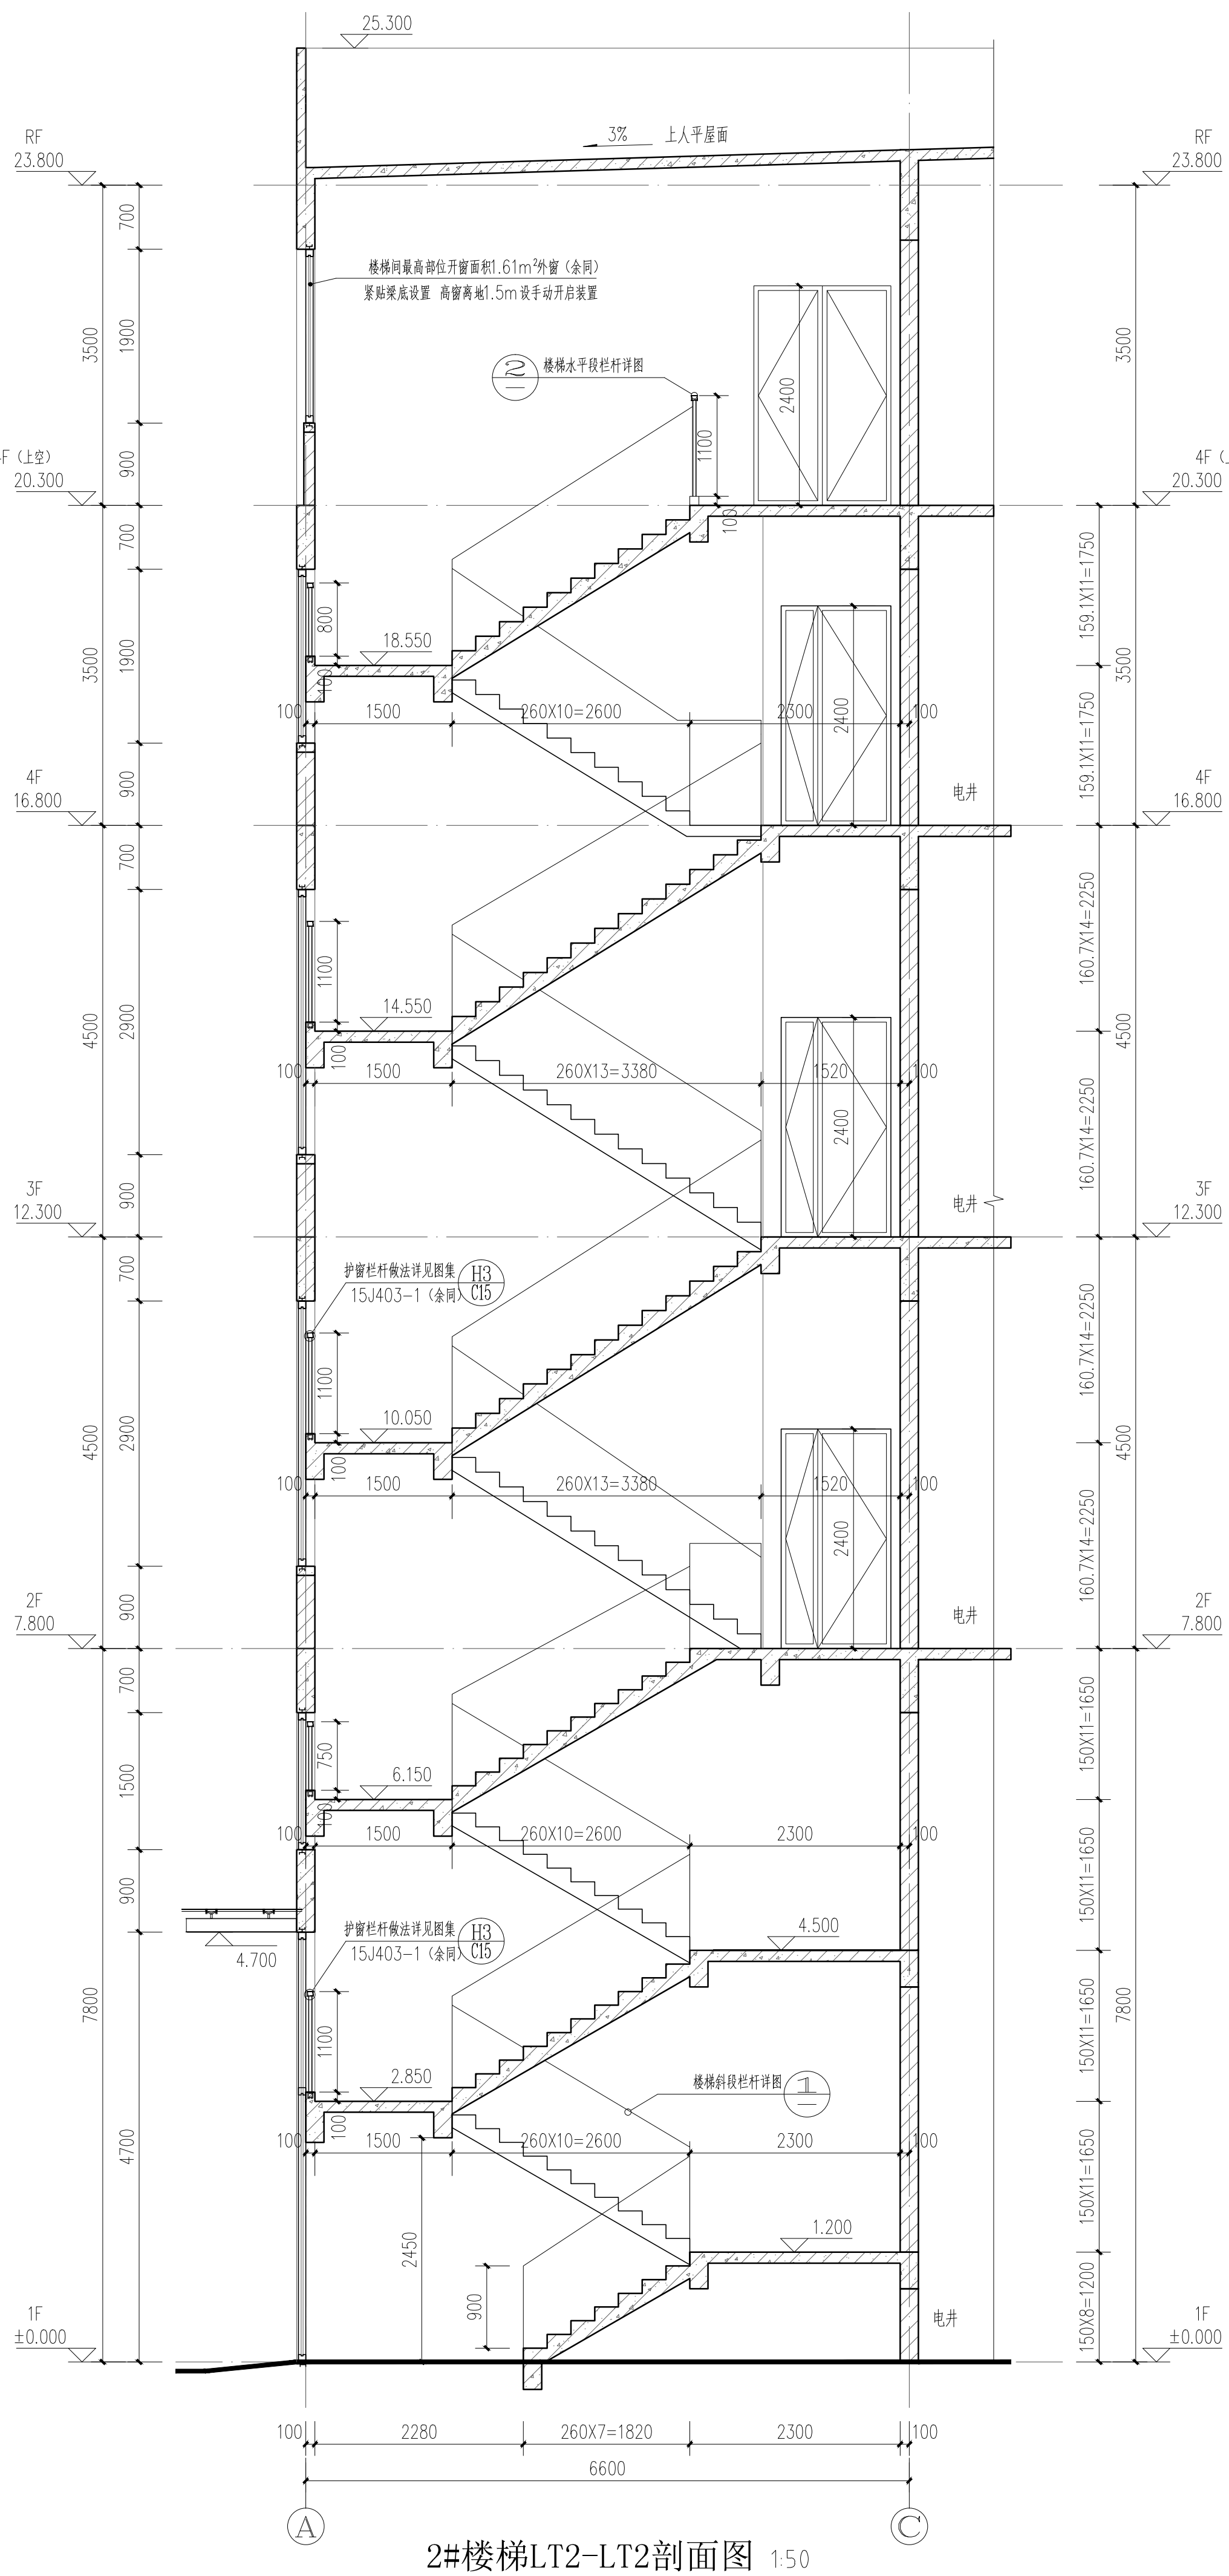[illegible]


本工程电梯要求:

- 1、所有电梯土建预留尺寸、设备预埋构件、基坑混凝土支座、电梯层门控制通孔等应在本工程土建动工前必须由电梯厂家确认后方可进行施工。预埋件预埋与设备安装均应在电梯厂家的指导下施工。
- 2、井道应是垂直的。电梯井道应在厅门洞口上方设置钢筋混凝土圈梁一道。并应根据电梯工艺要求在适当位置设置圈梁。
- 3、井道门口待电梯安装后门后粉刷或装修。
- 4、电梯门净宽净高应结合厂房生产工艺要求确定。
- 5、电梯轿厢的内装修应采用不燃烧材料。动力与控制电缆、电线应采取防水措施。
- 6、电梯制造安装厂家应采取相应的措施减少电梯运行过程中的风噪。
- 7、电梯应具备节能运行功能。电梯应具备无外部召唤且轿厢内一段时间无预置指令时，自动转为节能运行模式的功能。
- 8、电梯层门的耐火极限不应低于2.00h，并应同时符合现行国家标准《电梯层门耐火试验完整性、隔热性和热通量测量方法》GB/T27903 规定的完整性和隔热性要求。
- 9、本设计电梯技术指标：


电梯类型	数量 (台)	服务楼层	提升高度 (m)	载重 (Kg)	速度
3T 货梯	3	1~5	20.300	3000	0.63m/s,

		实 名	签 名
项目负责人	赵荣勇		
专业负责人	赵荣勇		
设 计 人	方 鑫		
注册(执业)章			
预留章			
审图章			
竣工章			
备 注			


本图未盖出图专用章无效	
铭扬工程设计集团有限公司 WING YANG ENGINEERING DESIGN GROUP CO., LTD 证书编号: 423300562 资质类别及等级: 建筑工程(建筑工程、市政、风景园林工程)甲级 法定代表人: 刘威 技术负责人: 刘威 类别 姓名 签名 <tr><td>审定</td><td>江小平</td><td></td></tr> <tr><td>审核</td><td>黄东野</td><td></td></tr> <tr><td>校对</td><td>刘 威</td><td></td></tr> <tr><td>会 签</td><td></td><td></td></tr> <tr><td>建 筑</td><td>电 气</td><td></td></tr> <tr><td>结 构</td><td>暖 通</td><td></td></tr> <tr><td>给 排 水</td><td>其 他</td><td></td></tr> <tr><td>建设单位</td><td colspan="2">中科未来科技产业发展有限公司(中科未来城)</td></tr> <tr><td>工程名称</td><td colspan="2">蓝湾高端制造产业园项目(中科未来城)</td></tr> <tr><td>子项名称</td><td colspan="2">4#厂房</td></tr> <tr><td>工程编号</td><td colspan="2">ZJ-WH-M0318</td></tr> <tr><td>子项编号</td><td colspan="2"></td></tr> <tr><td>图纸名称</td><td colspan="2">楼梯、电梯详图(六)</td></tr> <tr><td>专 业</td><td colspan="2">建 筑</td></tr> <tr><td>阶 段</td><td colspan="2">施 工 图</td></tr> <tr><td>版 本 号</td><td>A</td><td>图 号 J-13</td></tr>				审定	江小平		审核	黄东野		校对	刘 威		会 签			建 筑	电 气		结 构	暖 通		给 排 水	其 他		建设单位	中科未来科技产业发展有限公司(中科未来城)		工程名称	蓝湾高端制造产业园项目(中科未来城)		子项名称	4#厂房		工程编号	ZJ-WH-M0318		子项编号			图纸名称	楼梯、电梯详图(六)		专 业	建 筑		阶 段	施 工 图		版 本 号	A	图 号 J-13
审定	江小平	
审核	黄东野	
校对	刘 威	
会 签	
建 筑	电 气	
结 构	暖 通	
给 排 水	其 他	
建设单位	中科未来科技产业发展有限公司(中科未来城)	
工程名称	蓝湾高端制造产业园项目(中科未来城)	
子项名称	4#厂房	
工程编号	ZJ-WH-M0318	
子项编号	
图纸名称	楼梯、电梯详图(六)	
专 业	建 筑	
阶 段	施 工 图	
版 本 号	A	图 号 J-13	

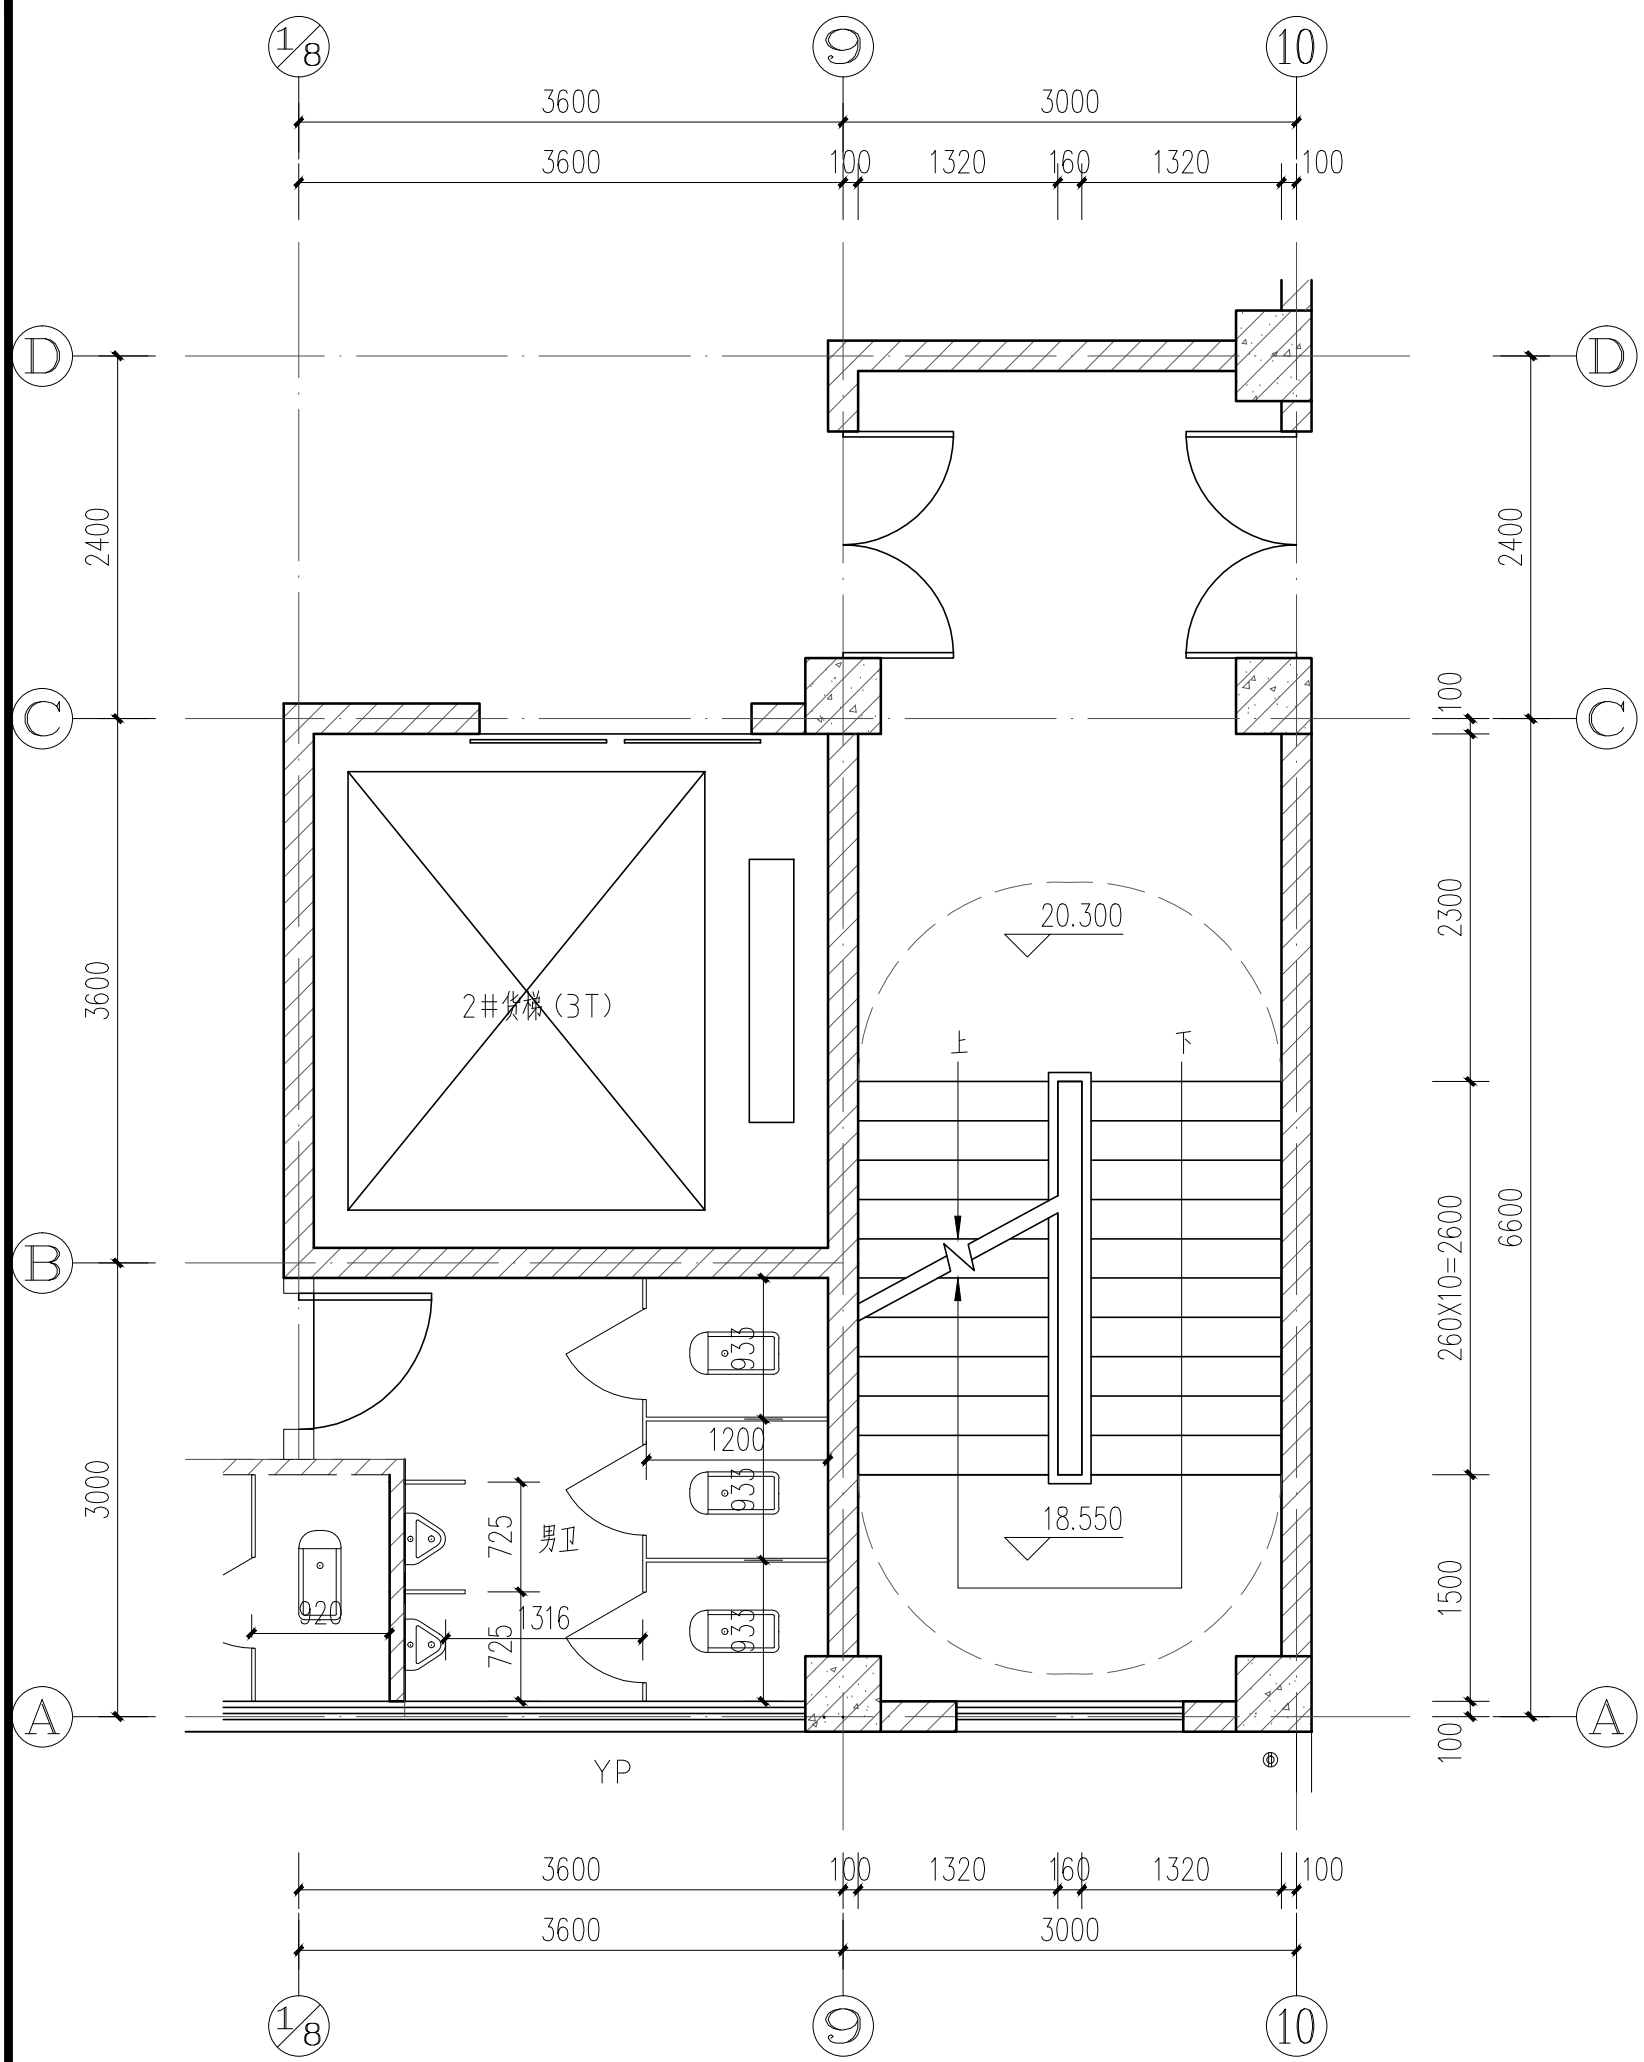




3#楼梯、2#货梯四层上空平面图 1:50

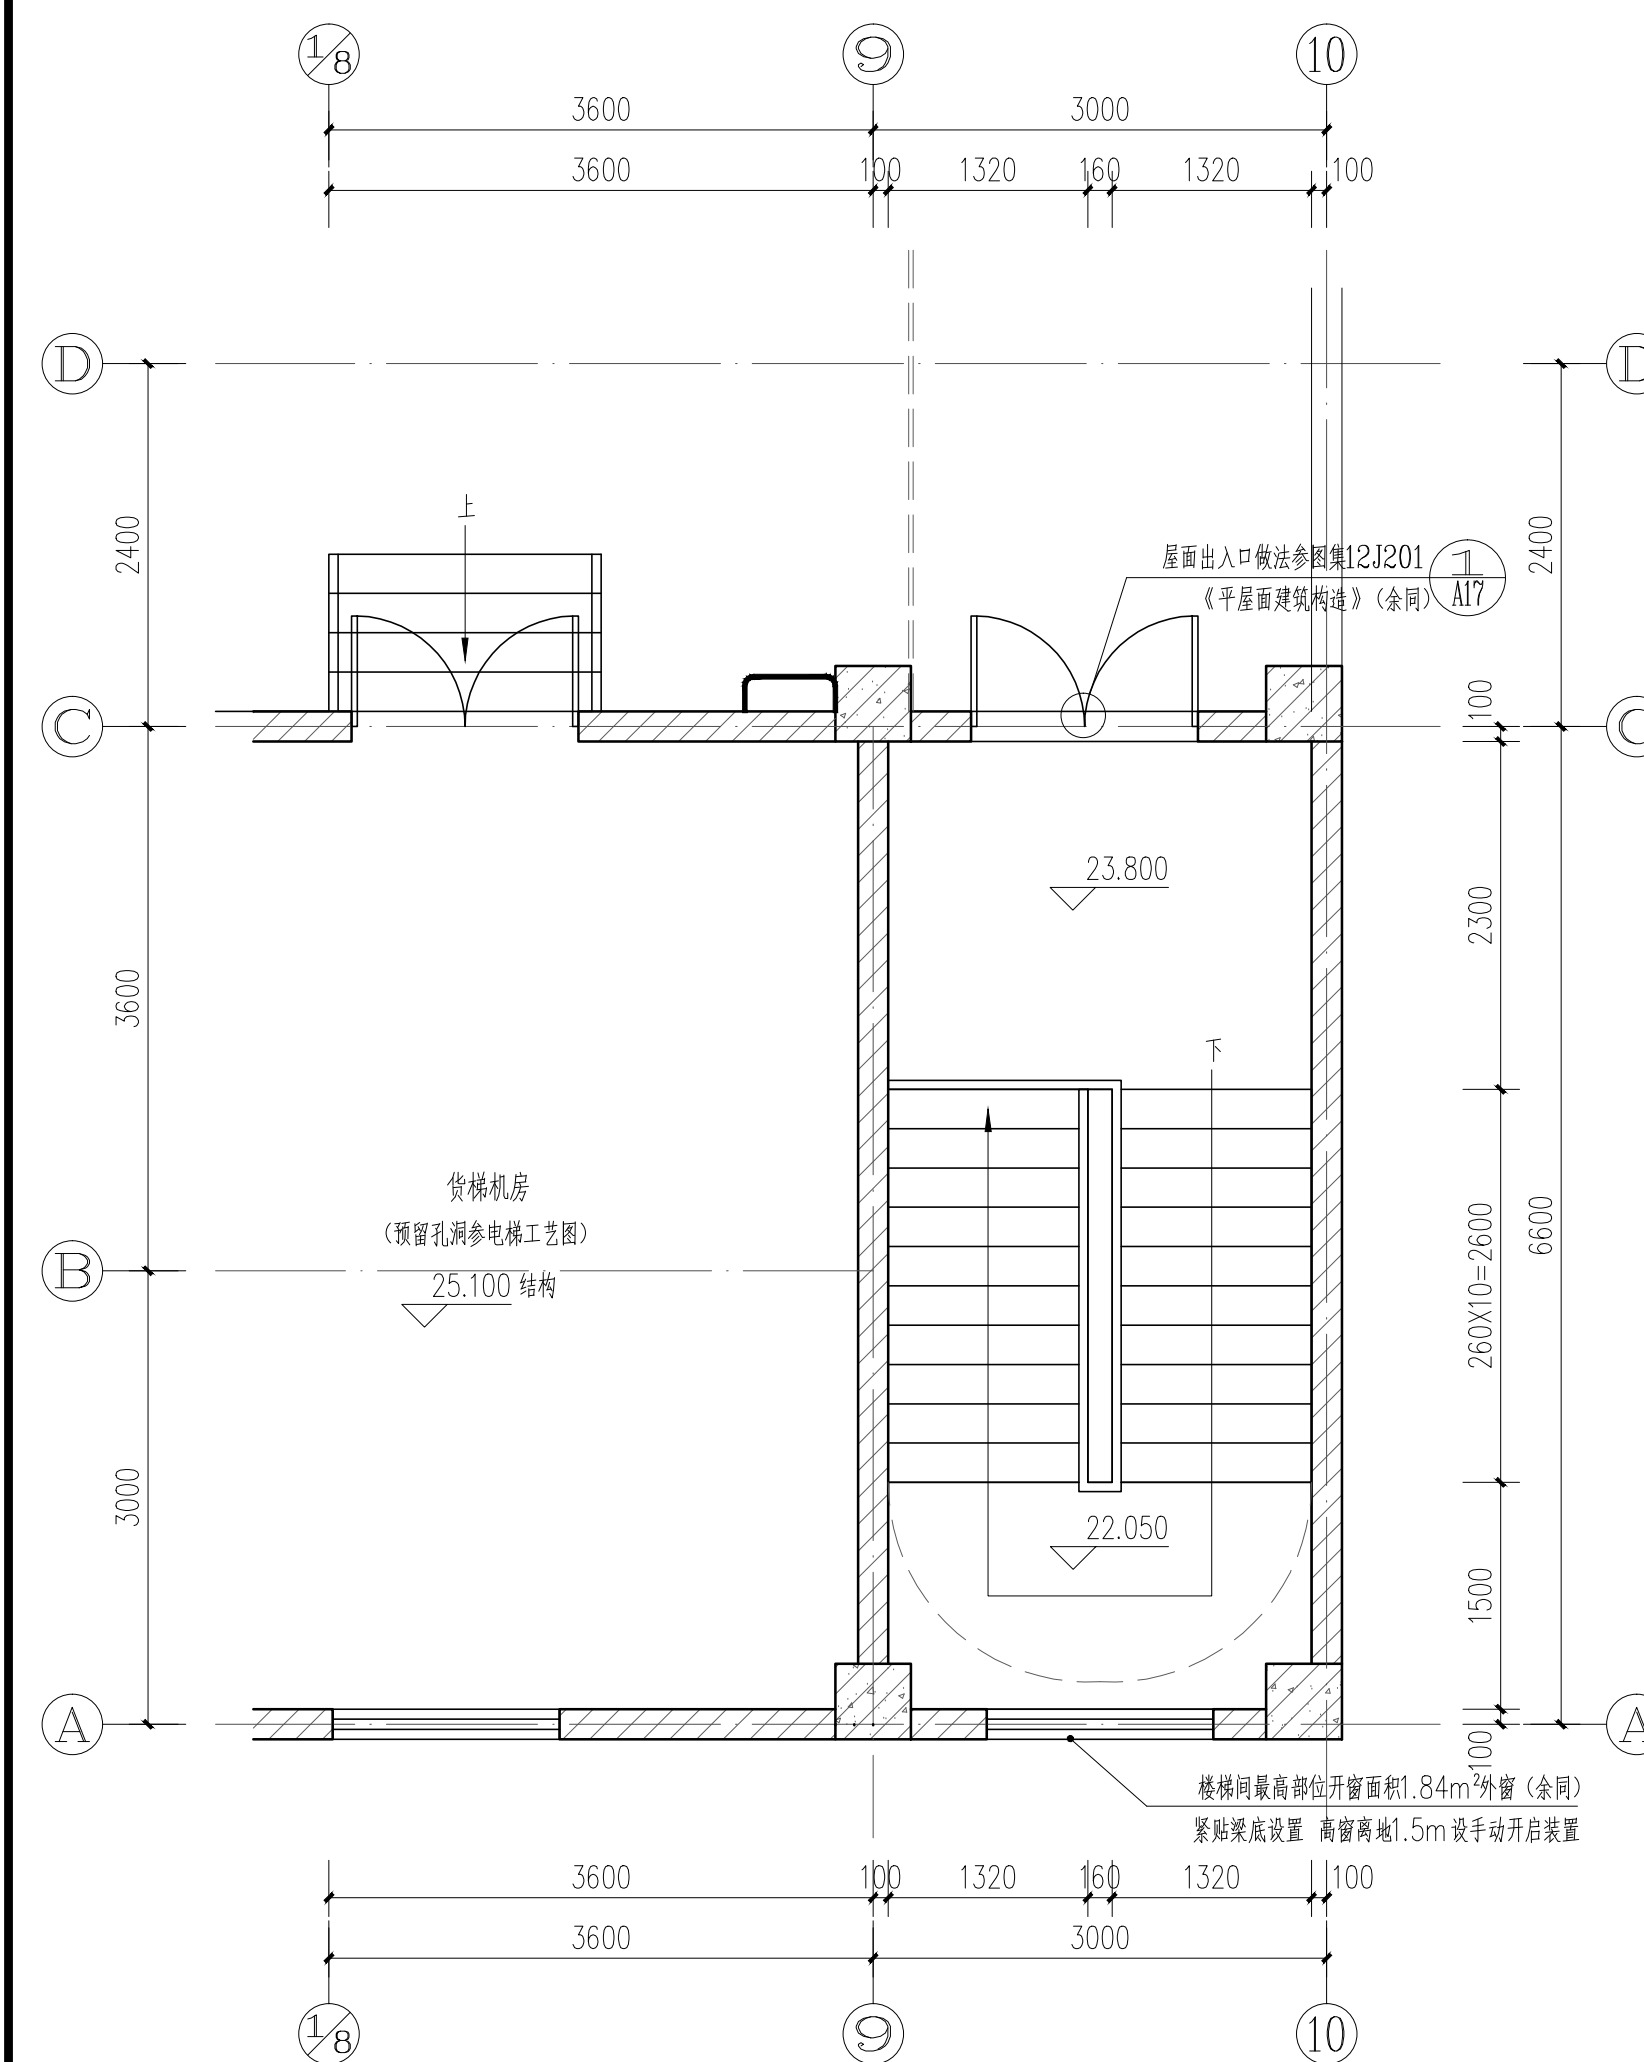


3#楼梯、2#货梯屋顶层平面图 1:50

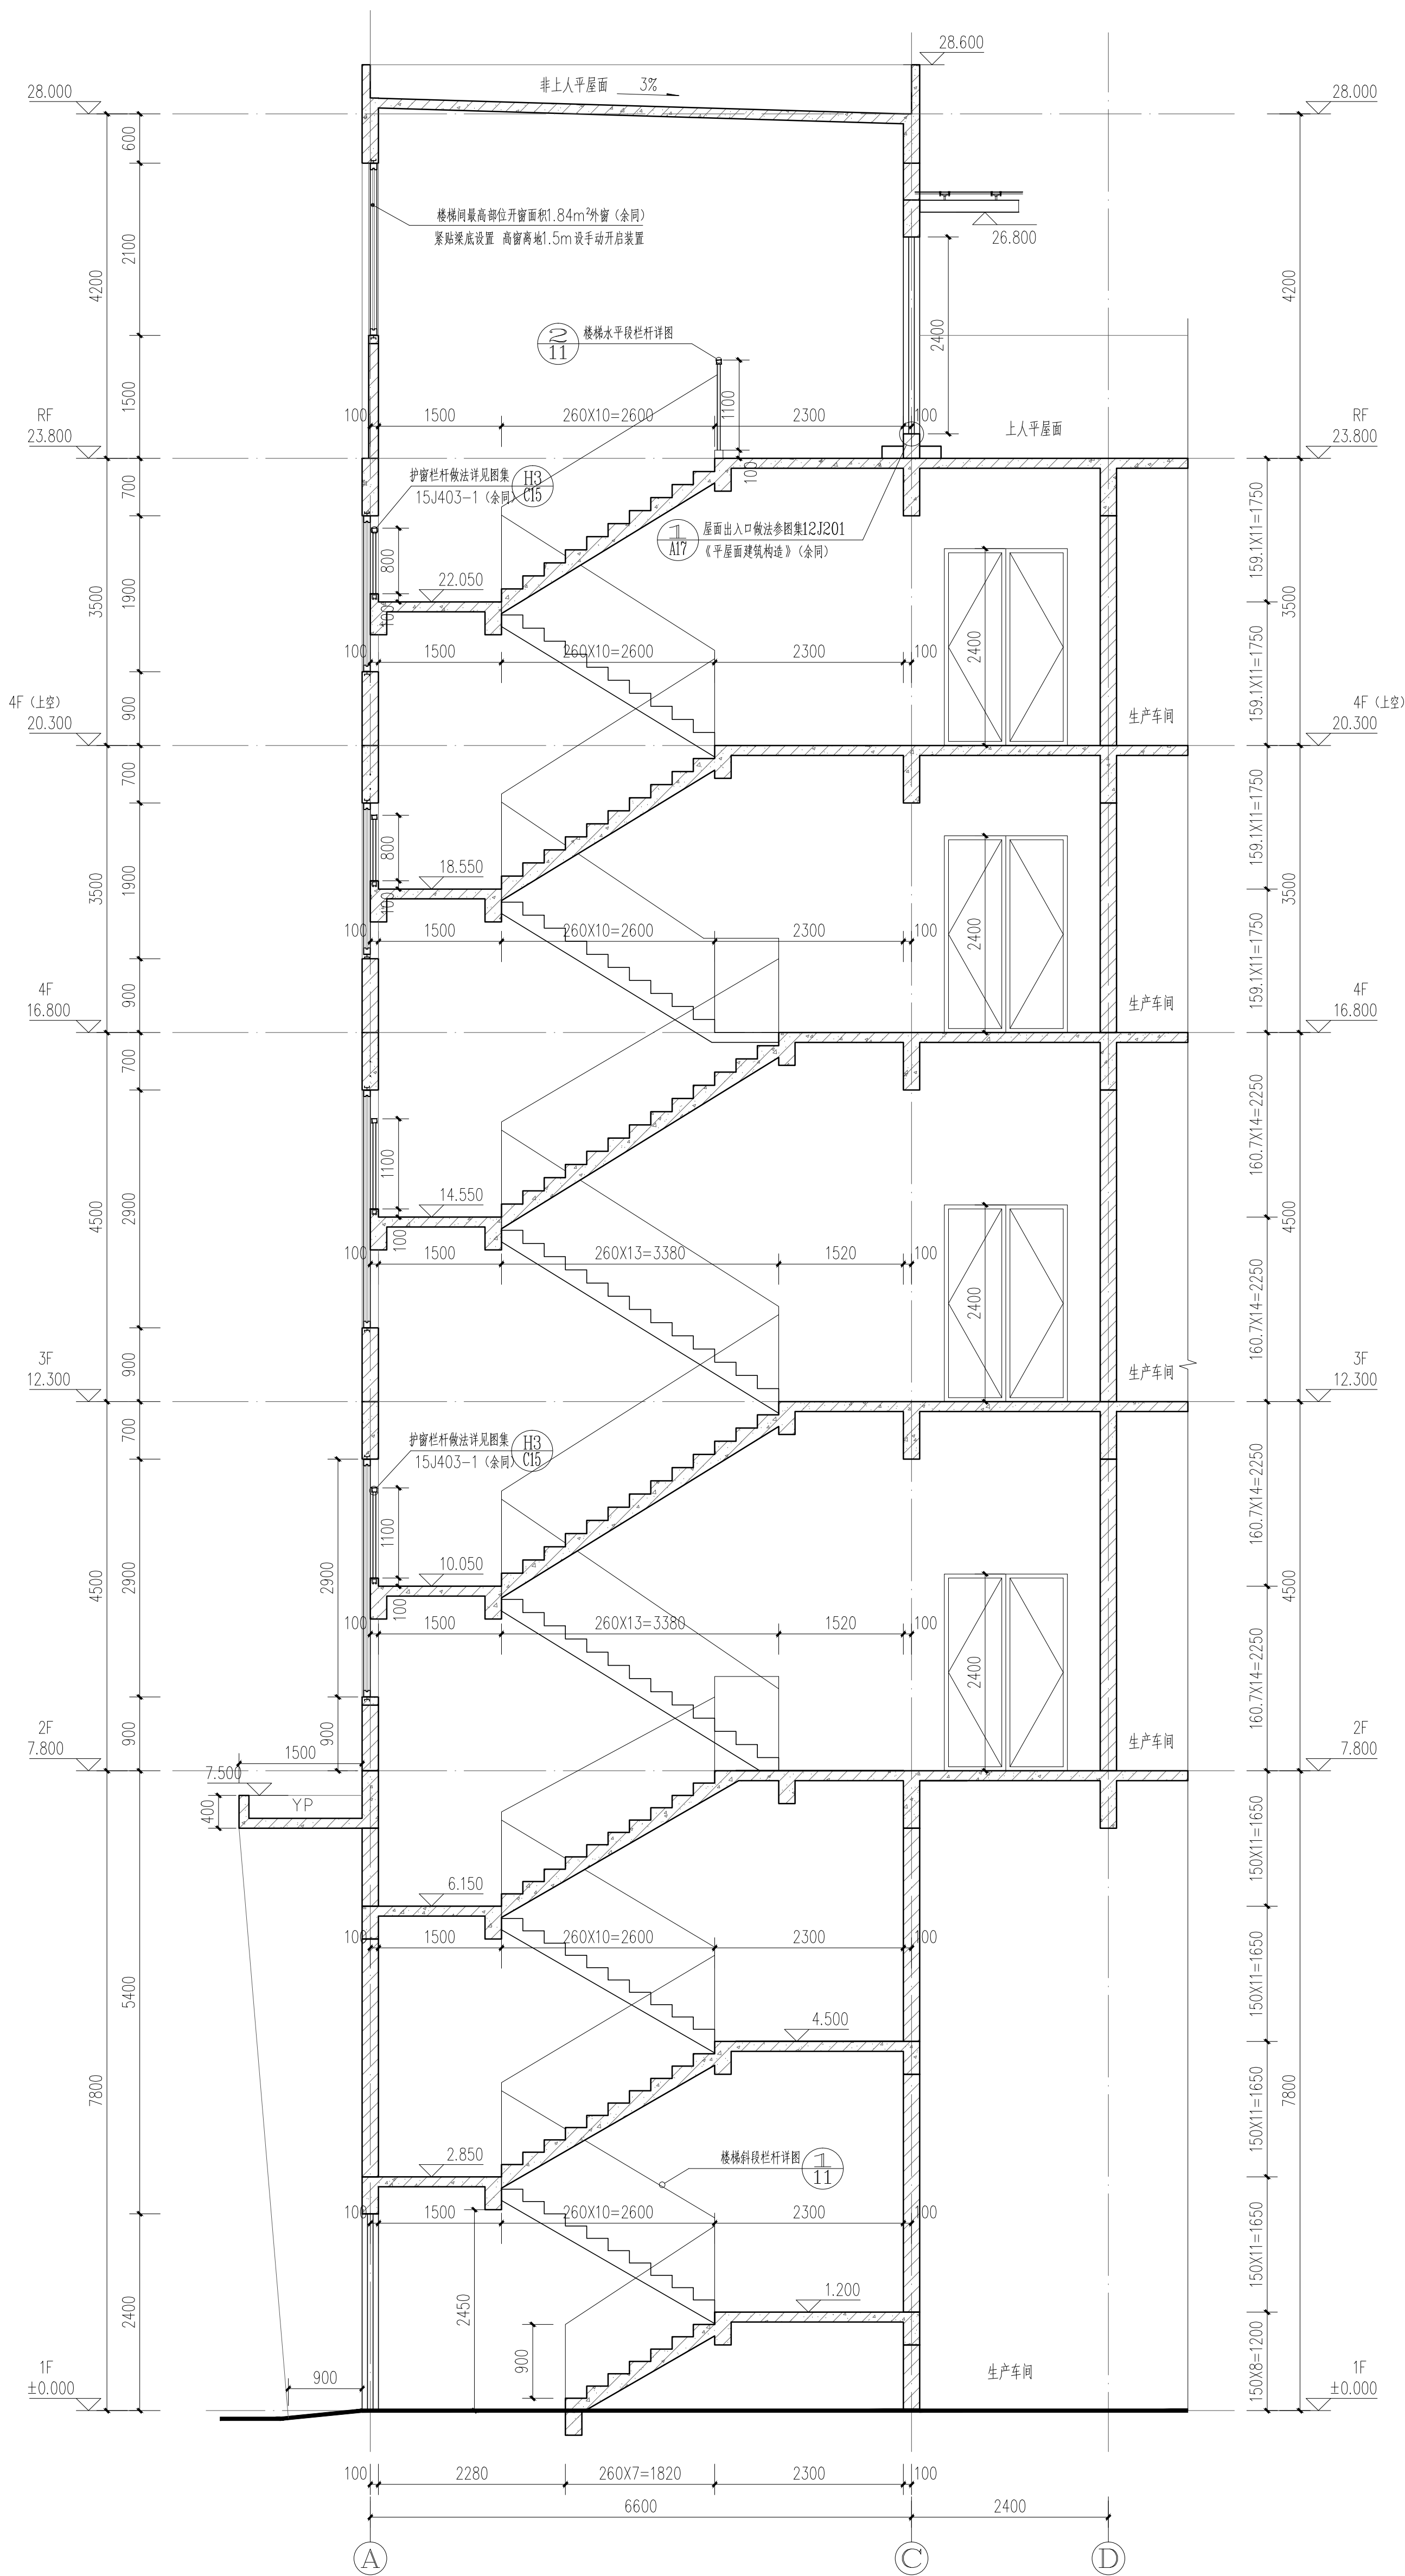


3#楼梯LT3-LT3剖面图 1:50

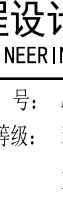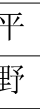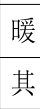	实 名	签 名
项目负责人	赵荣勇	
专业负责人	赵荣勇	
设 计 人	方 鑫	
注册（执业）章		
预留章		
出图章		
审图章		
竣工章		
备 注		
本图未盖出图专用章无效		
		
铭扬工程设计集团有限公司 MING YANG ENGINEERING DESIGN GROUP CO., LTD		
证 书 编 号：A233020562		
资质类别及等级：建筑行业（建筑工程）甲级； 风景园林工程设计专项甲级； 市政行业乙级； 水利行业丙级；		
类 别	实 名	签 名
审 定	江小平	
审 核	黄东野	
校 对	刘 威	
会 签		
建 筑		电 气
结 构		暖 通
给 排 水		其 他
建设单位	中科未来科技产业发展（磐安）有限公司	
工程名称	蓝湾高端制造产业园项目（中科大学城）	
子项名称	4#厂房	
工程编号	ZJ-WY-JH00318	
子项编号		
图纸名称	门窗详图（二）	
专 业	建 筑	比 例
阶 段	施 工 图	日 期
版 本 号	A	图 号
		J-16
		2023. 09

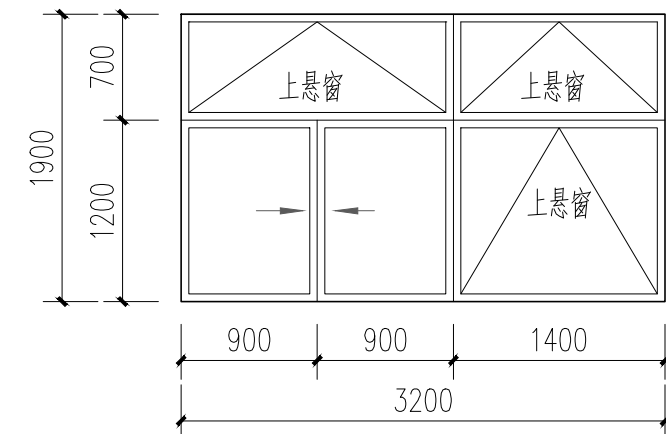


XC3219 1:50


注: 上悬窗开启角度大于 70°

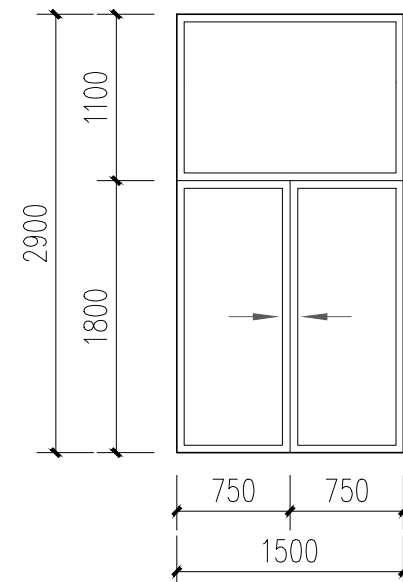


C1529 1:50

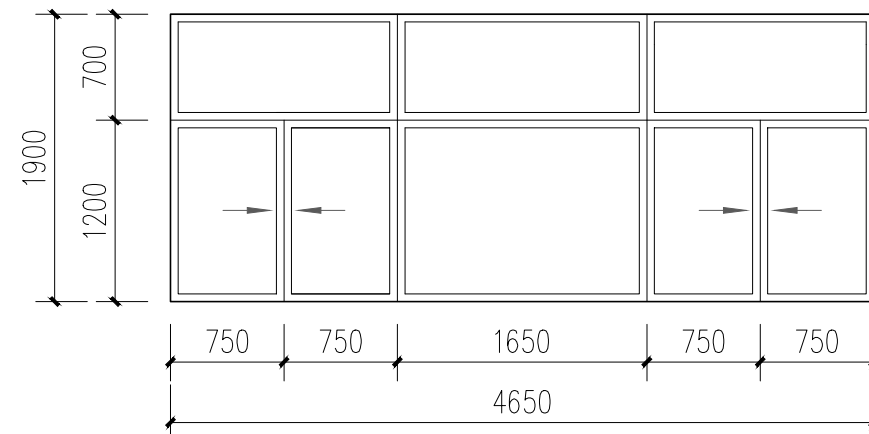


C4719 1:50

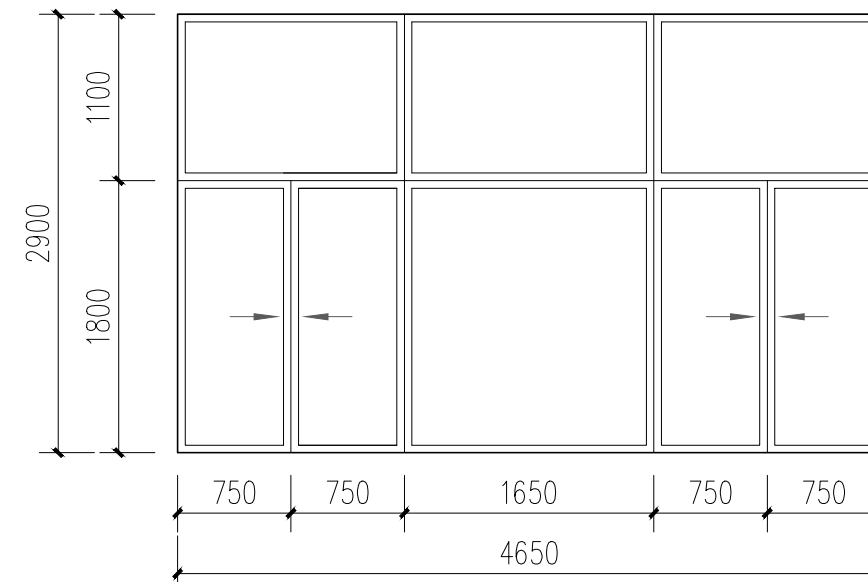


C4729 1:50

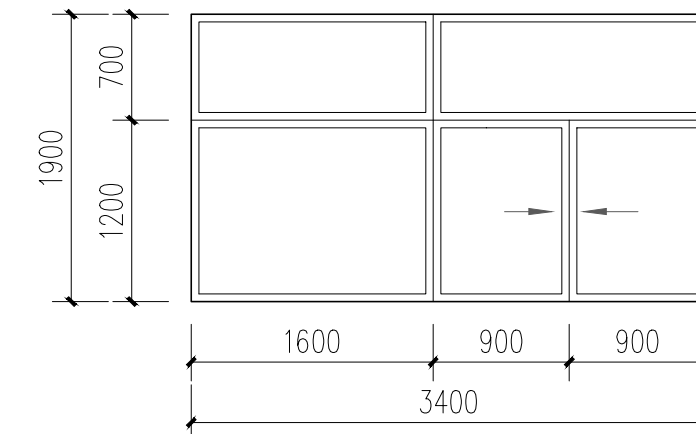


C3419 1:50

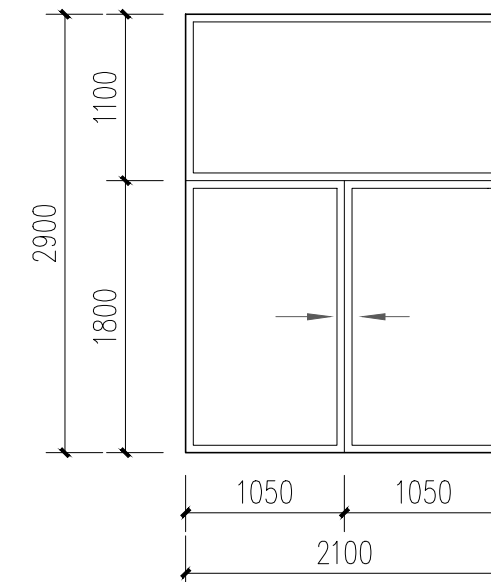


C2129 1:50

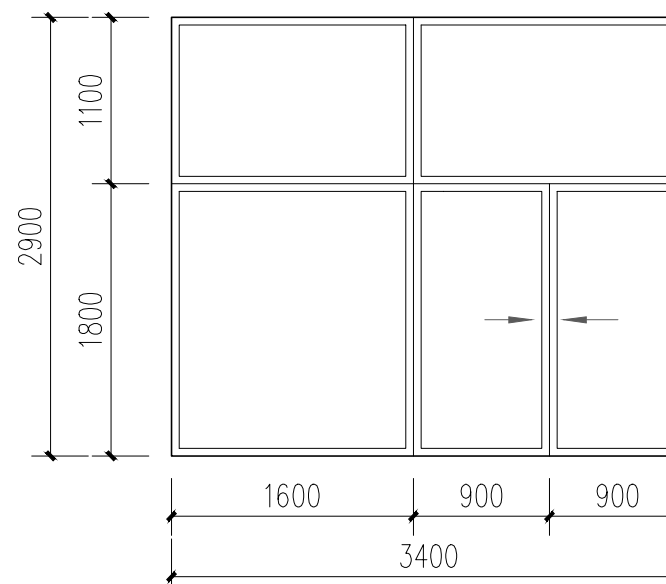


C3429 1:50

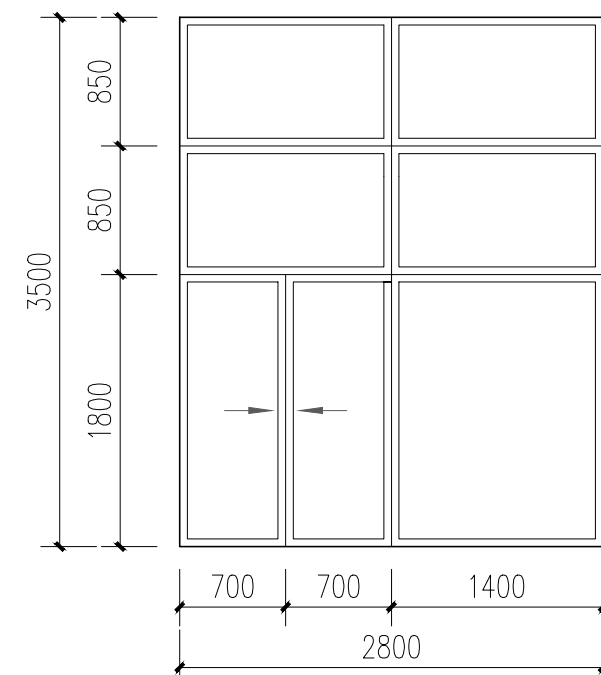


C2835 1:50

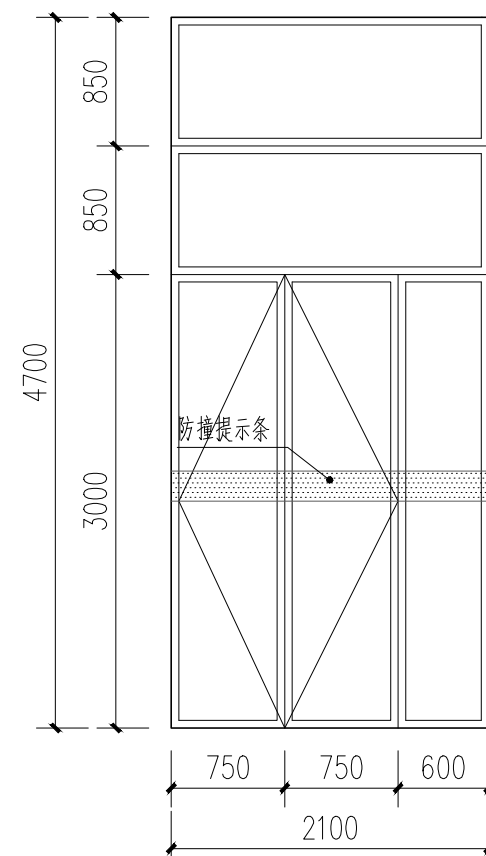


MLC2147 1:50

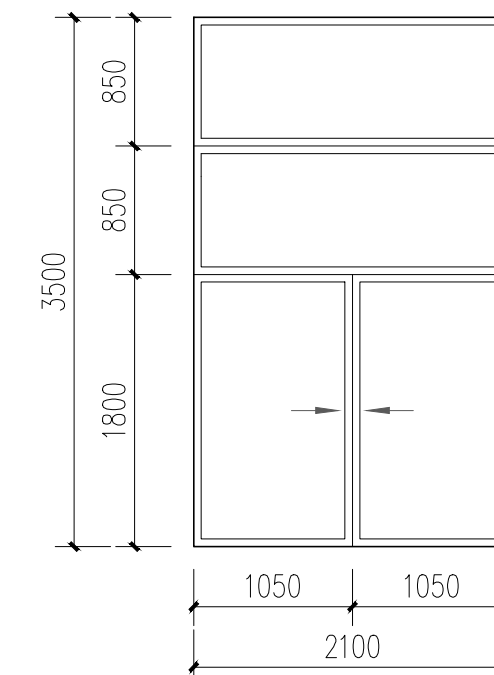


C2135 1:50

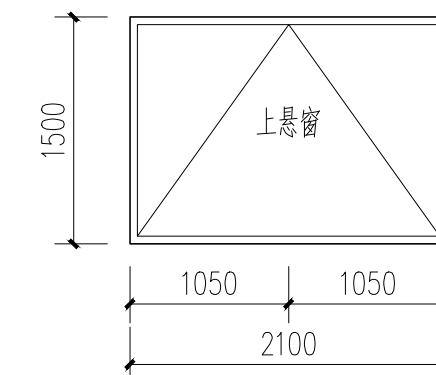

C2115a 1:50

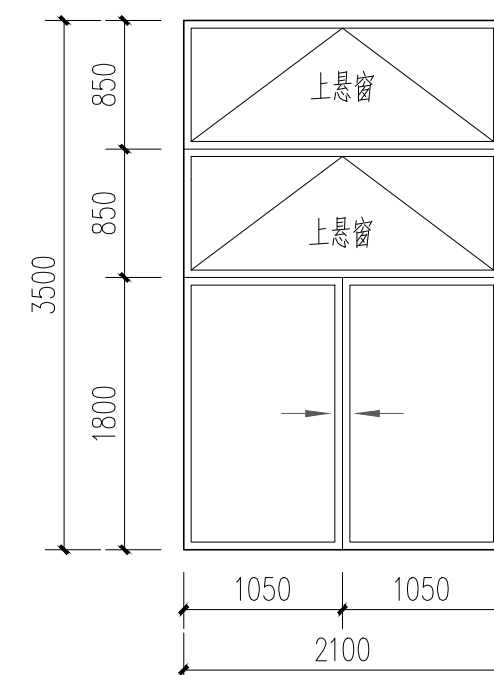

XC2135 1:50

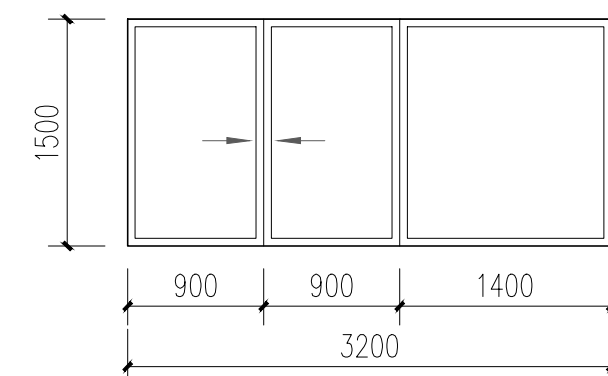

C3215 1:50

本图未盖出图专用章无效



铭扬工程设计集团有限公司
MING YANG ENGINEERING DESIGN GROUP CO., LTD.

证书编号: A233020562

资质类别及等级: 建筑行业(建筑工程)甲级;

风景园林工程设计专项甲级；
市政行业乙级。

水利行业丙级；

别	定	名
---	---	---

类 别	实 名	签 名
审 定	江小平	
审 核	黄东野	
校 对	刘 威	
会 签		
建 筑	电 气	
结 构	暖 通	
给 排 水	其 他	
建设单位	中科院未来科技产业发展（雄安）有限公司	
工程名称	蓝湾高端装备制造产业项目（中科院未来城）	
子项名称	4#厂房	
工程编号	ZJ-WJ-HY0318	
子项编号		
图纸名称	门窗详图（二）	
专 业	建 筑	比 例
专 业	施 工	日 期
版 本 号	A	2023. 09
	图 号	J-16