




地下一层平面图 (一) 1:100

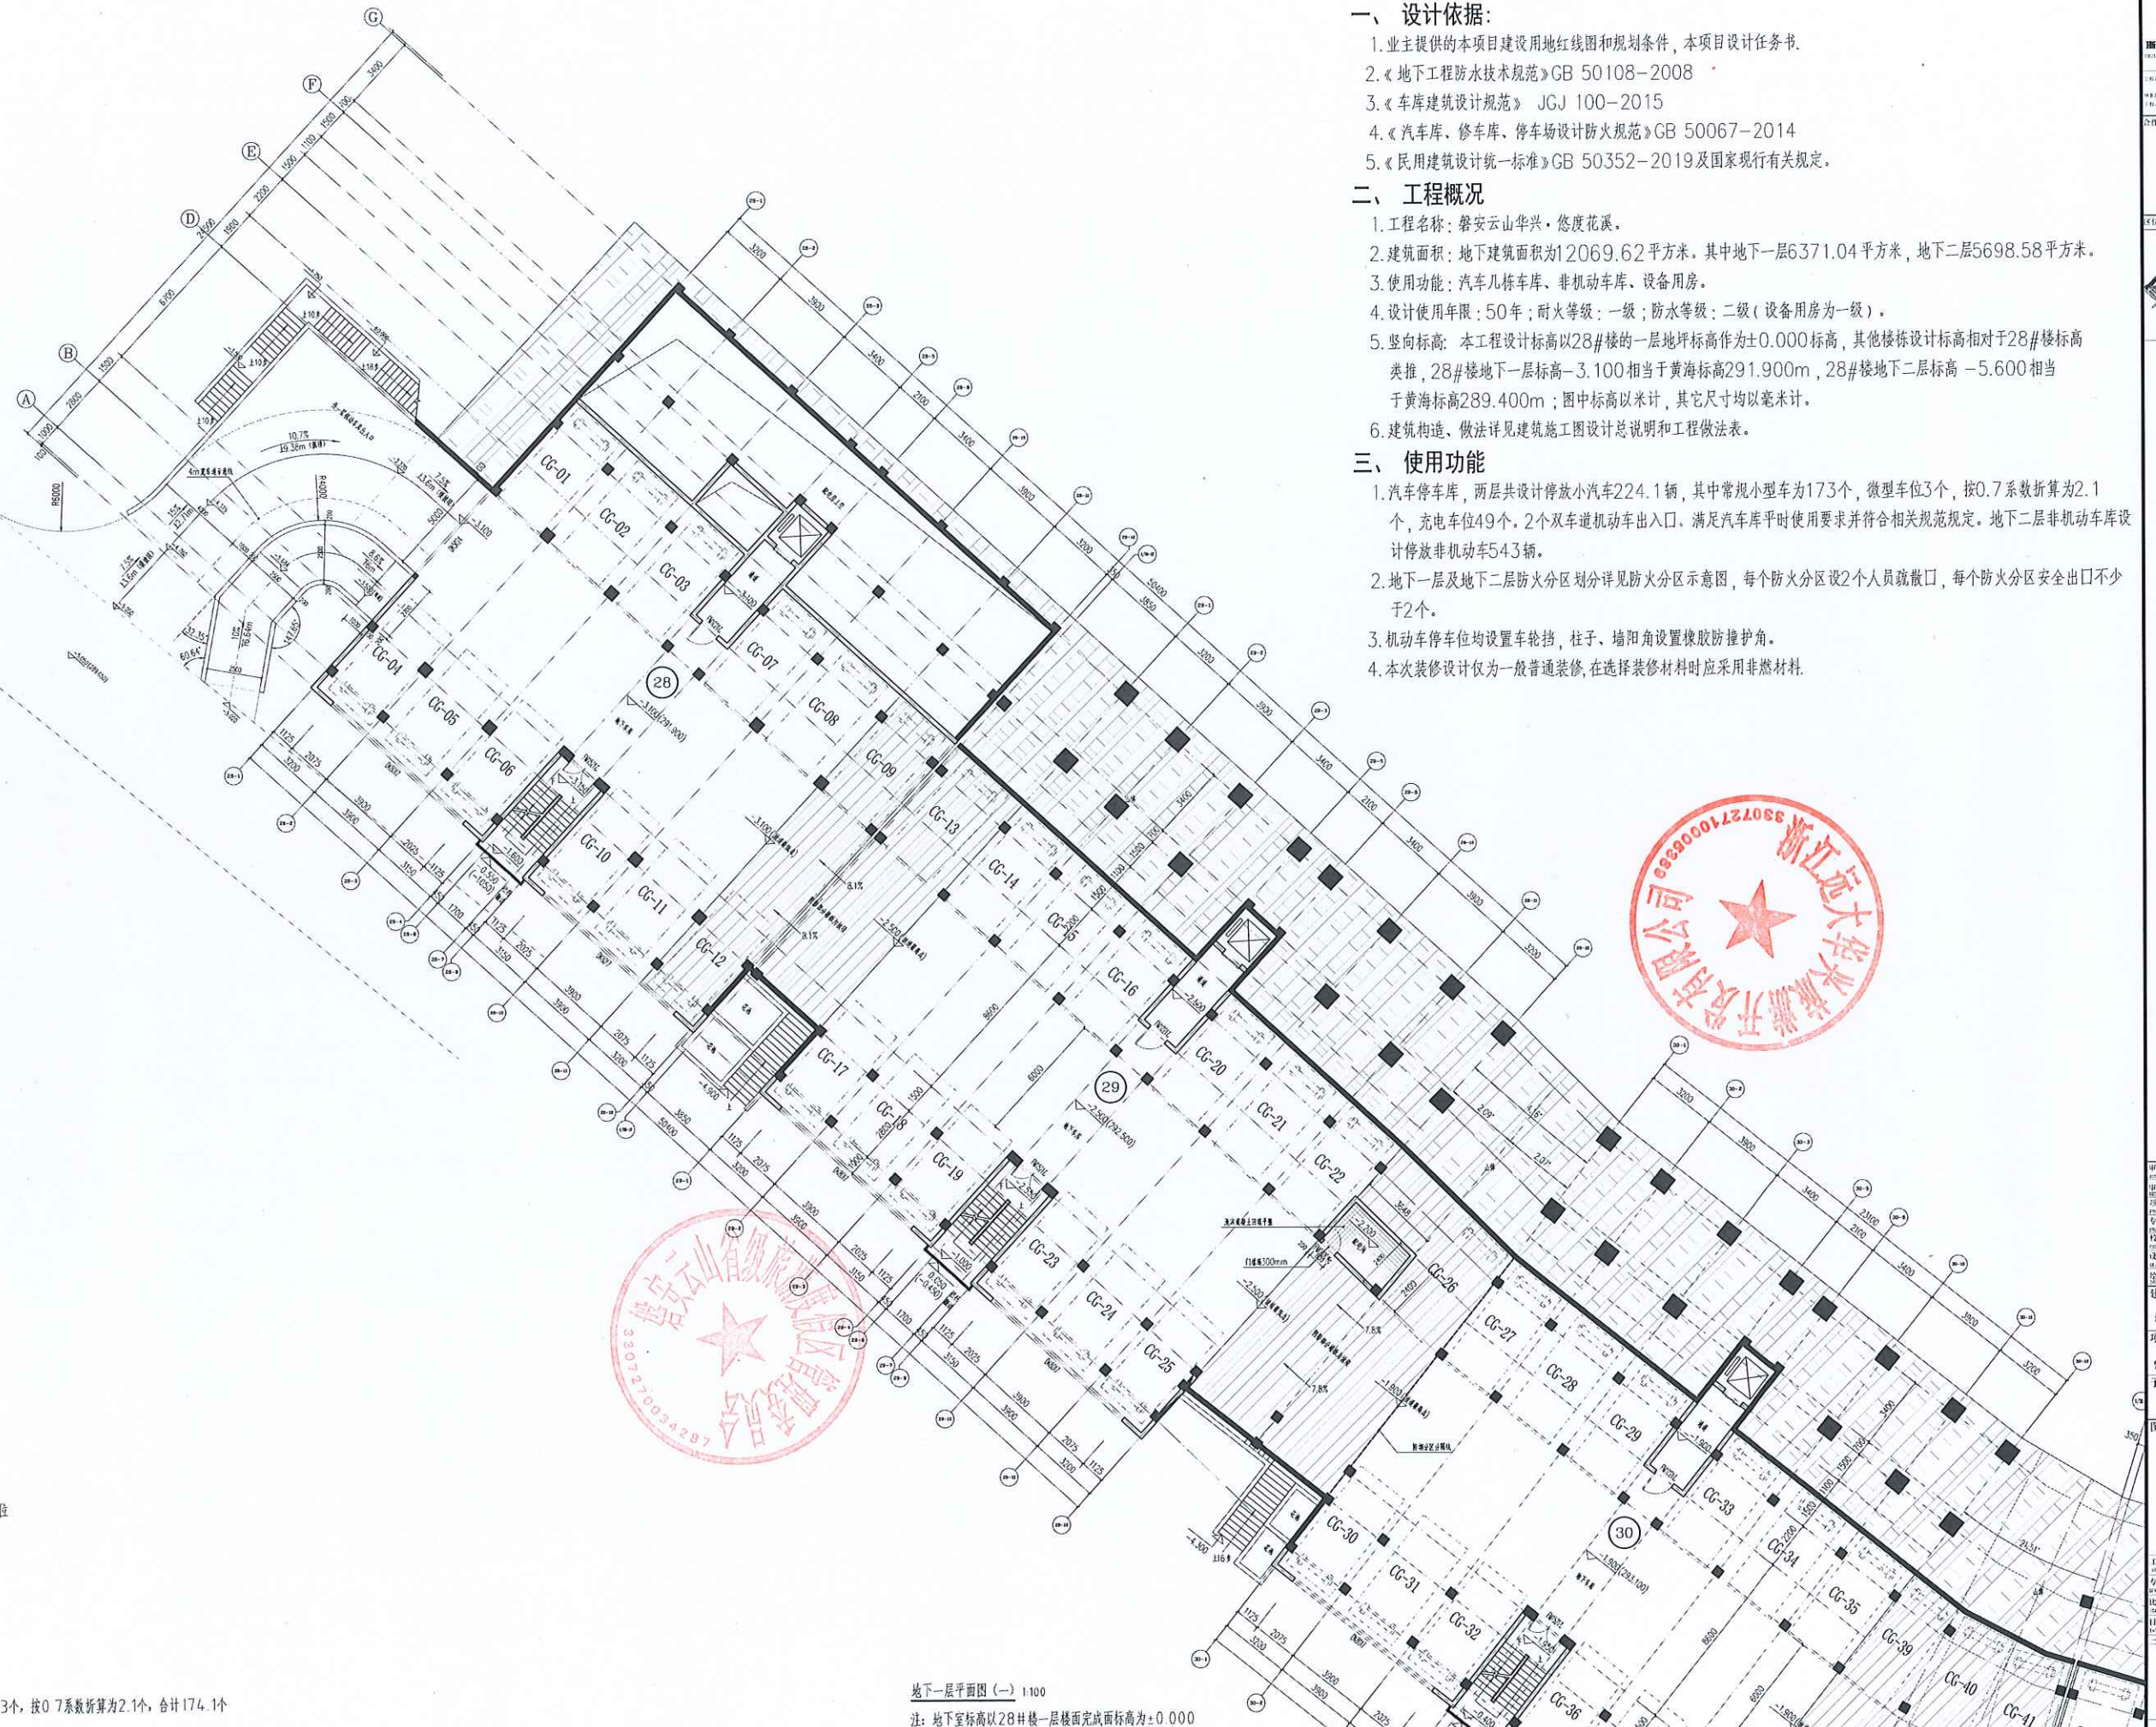

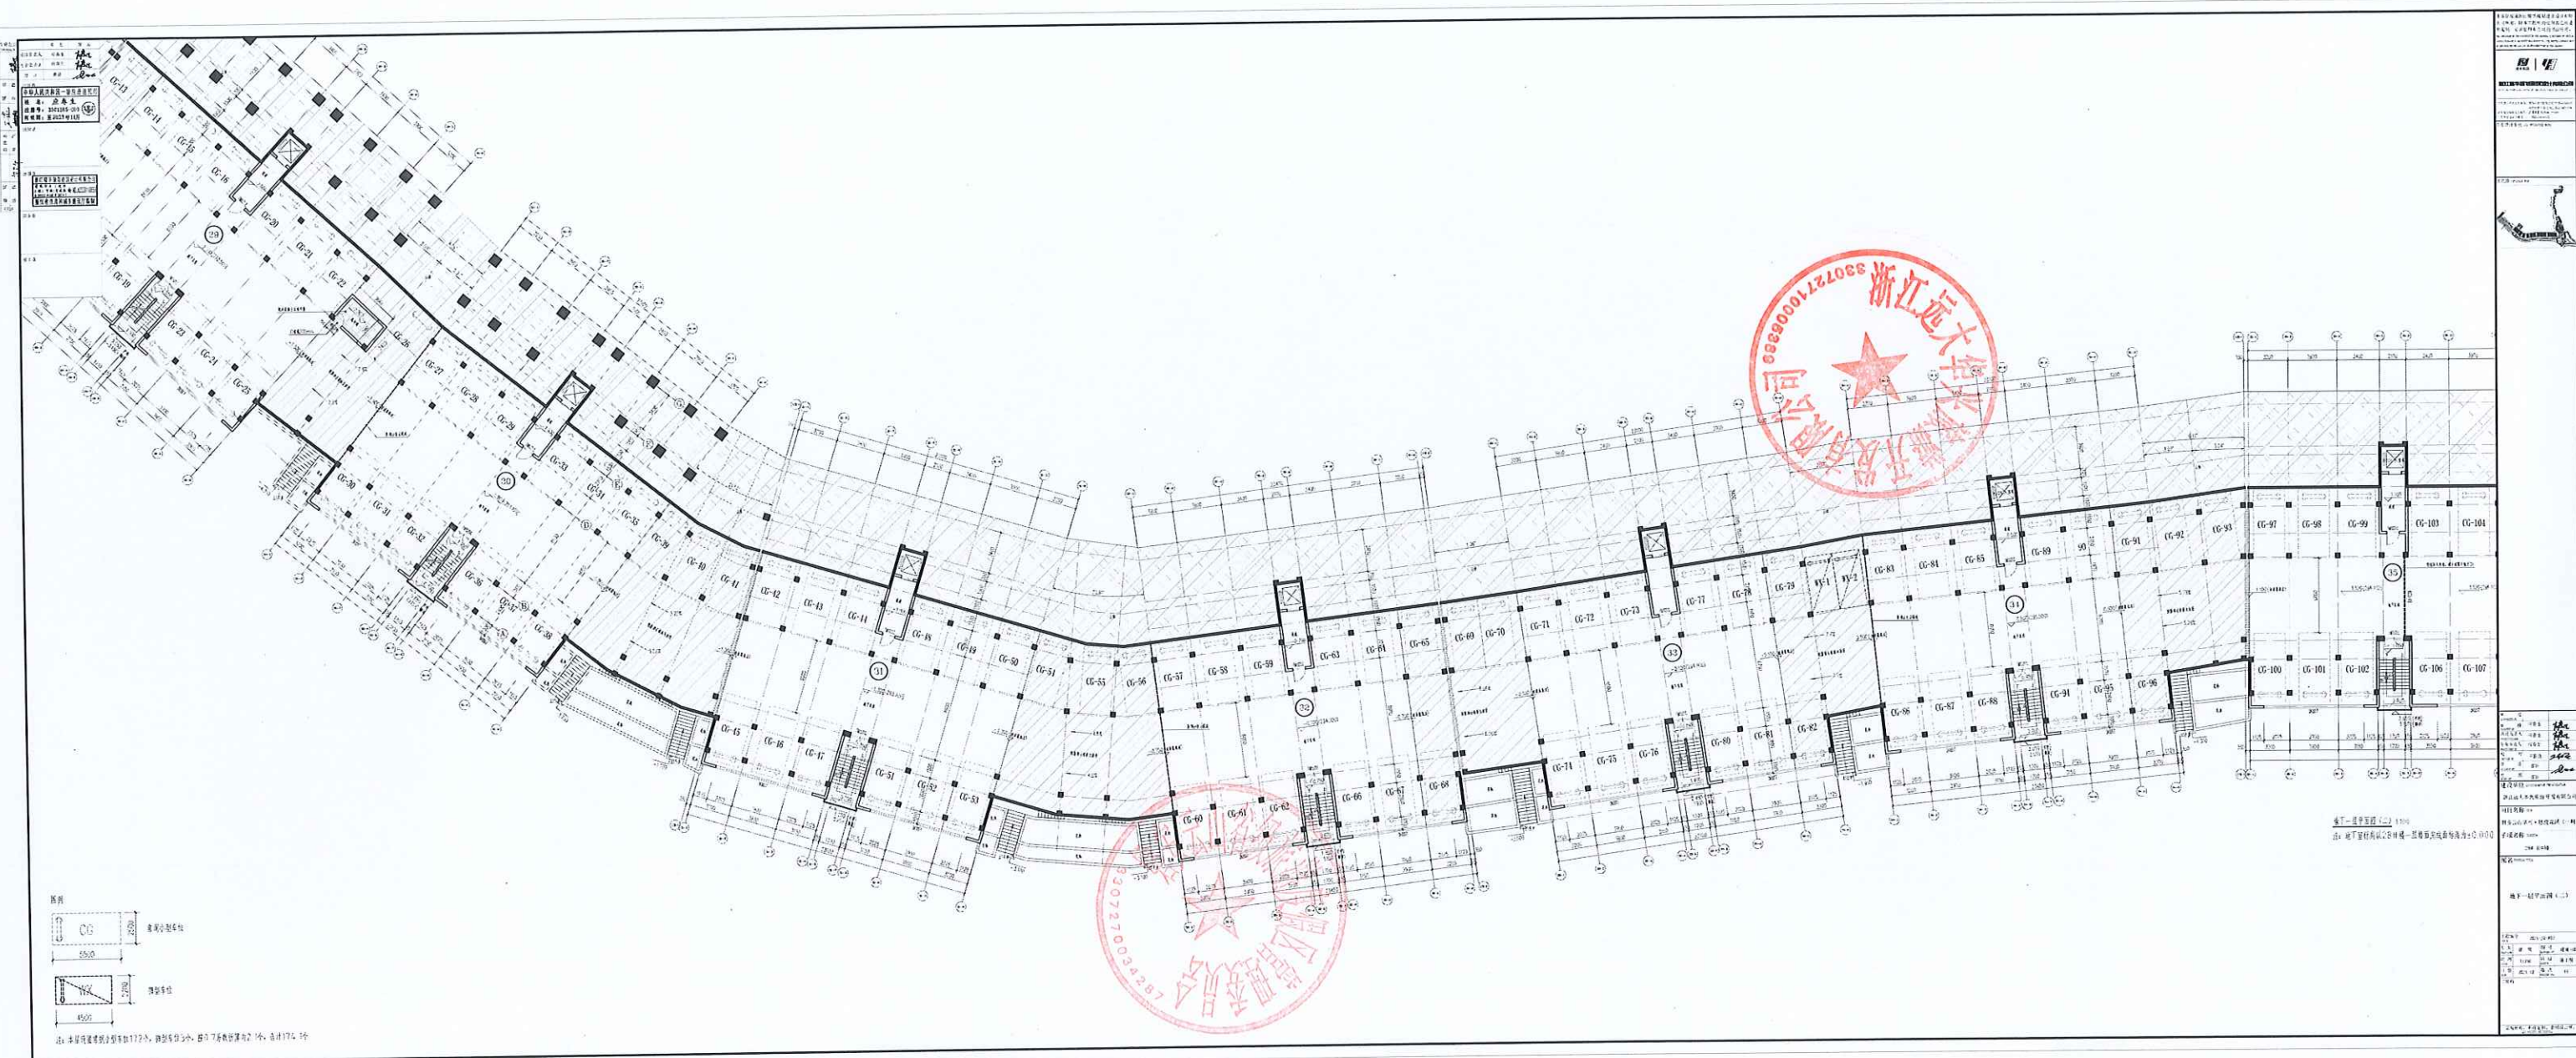

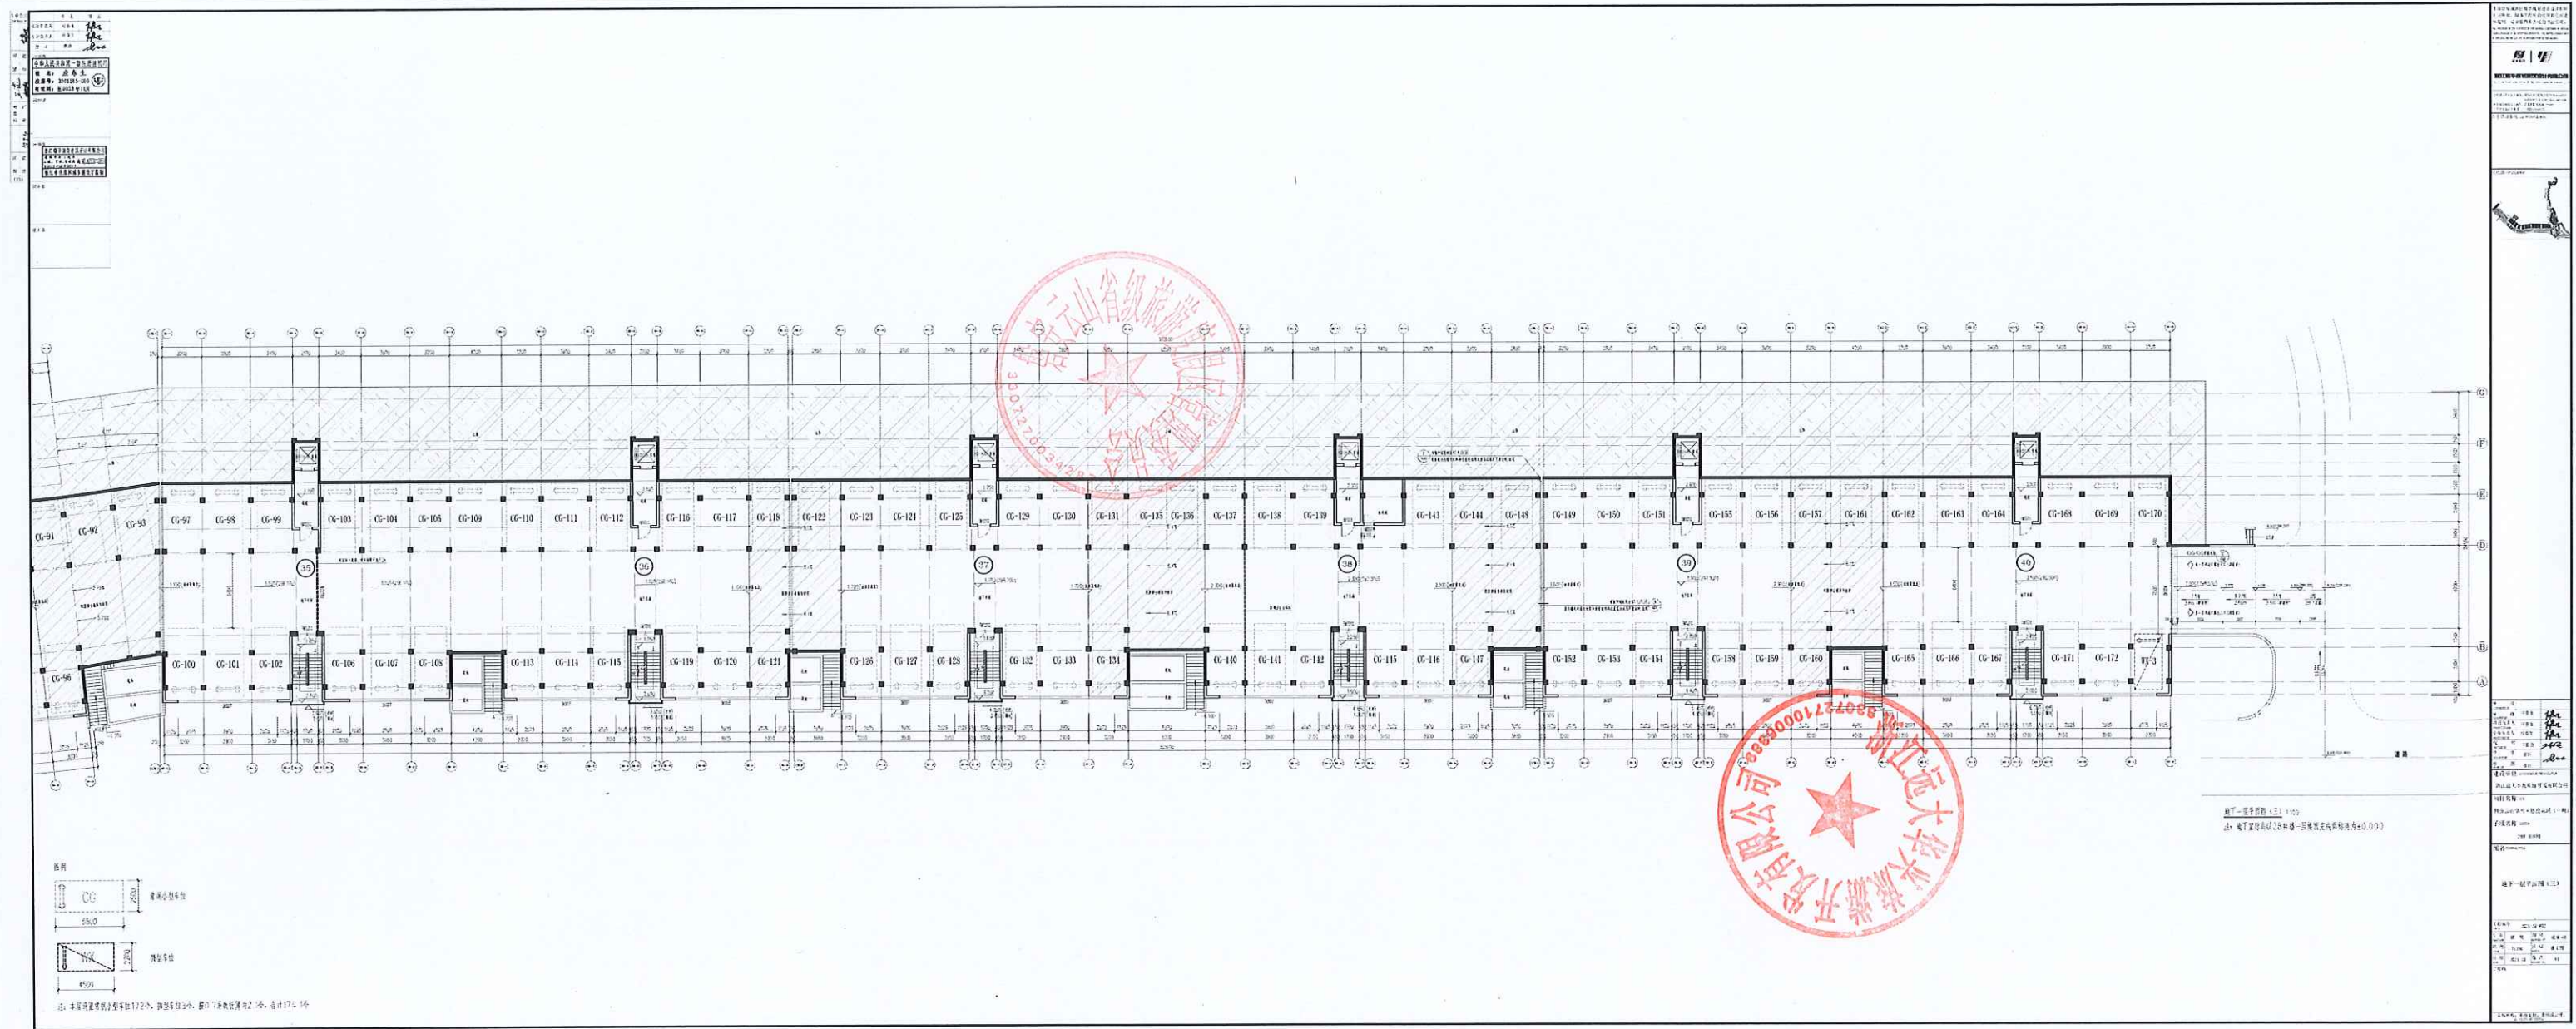

设计单位: 浙江恒华建筑设计有限公司
项目负责人: 应春生
设计: 应春生
审核: 应春生
日期: 2023年11月

浙江恒华建筑设计有限公司
地址: 浙江省杭州市拱墅区...
电话: 0571-88888888
传真: 0571-88888888
邮编: 311111


浙江恒华建筑设计有限公司
地址: 浙江省杭州市拱墅区...
电话: 0571-88888888
传真: 0571-88888888
邮编: 311111

设计单位: 浙江恒华建筑设计有限公司
项目负责人: 应春生
设计: 应春生
审核: 应春生
日期: 2023年11月

浙江恒华建筑设计有限公司
地址: 浙江省杭州市拱墅区...
电话: 0571-88888888
传真: 0571-88888888
邮编: 311111

设计单位: 浙江恒华建筑设计有限公司
项目负责人: 应春生
设计: 应春生
审核: 应春生
日期: 2023年11月

浙江恒华建筑设计有限公司
地址: 浙江省杭州市拱墅区...
电话: 0571-88888888
传真: 0571-88888888
邮编: 311111

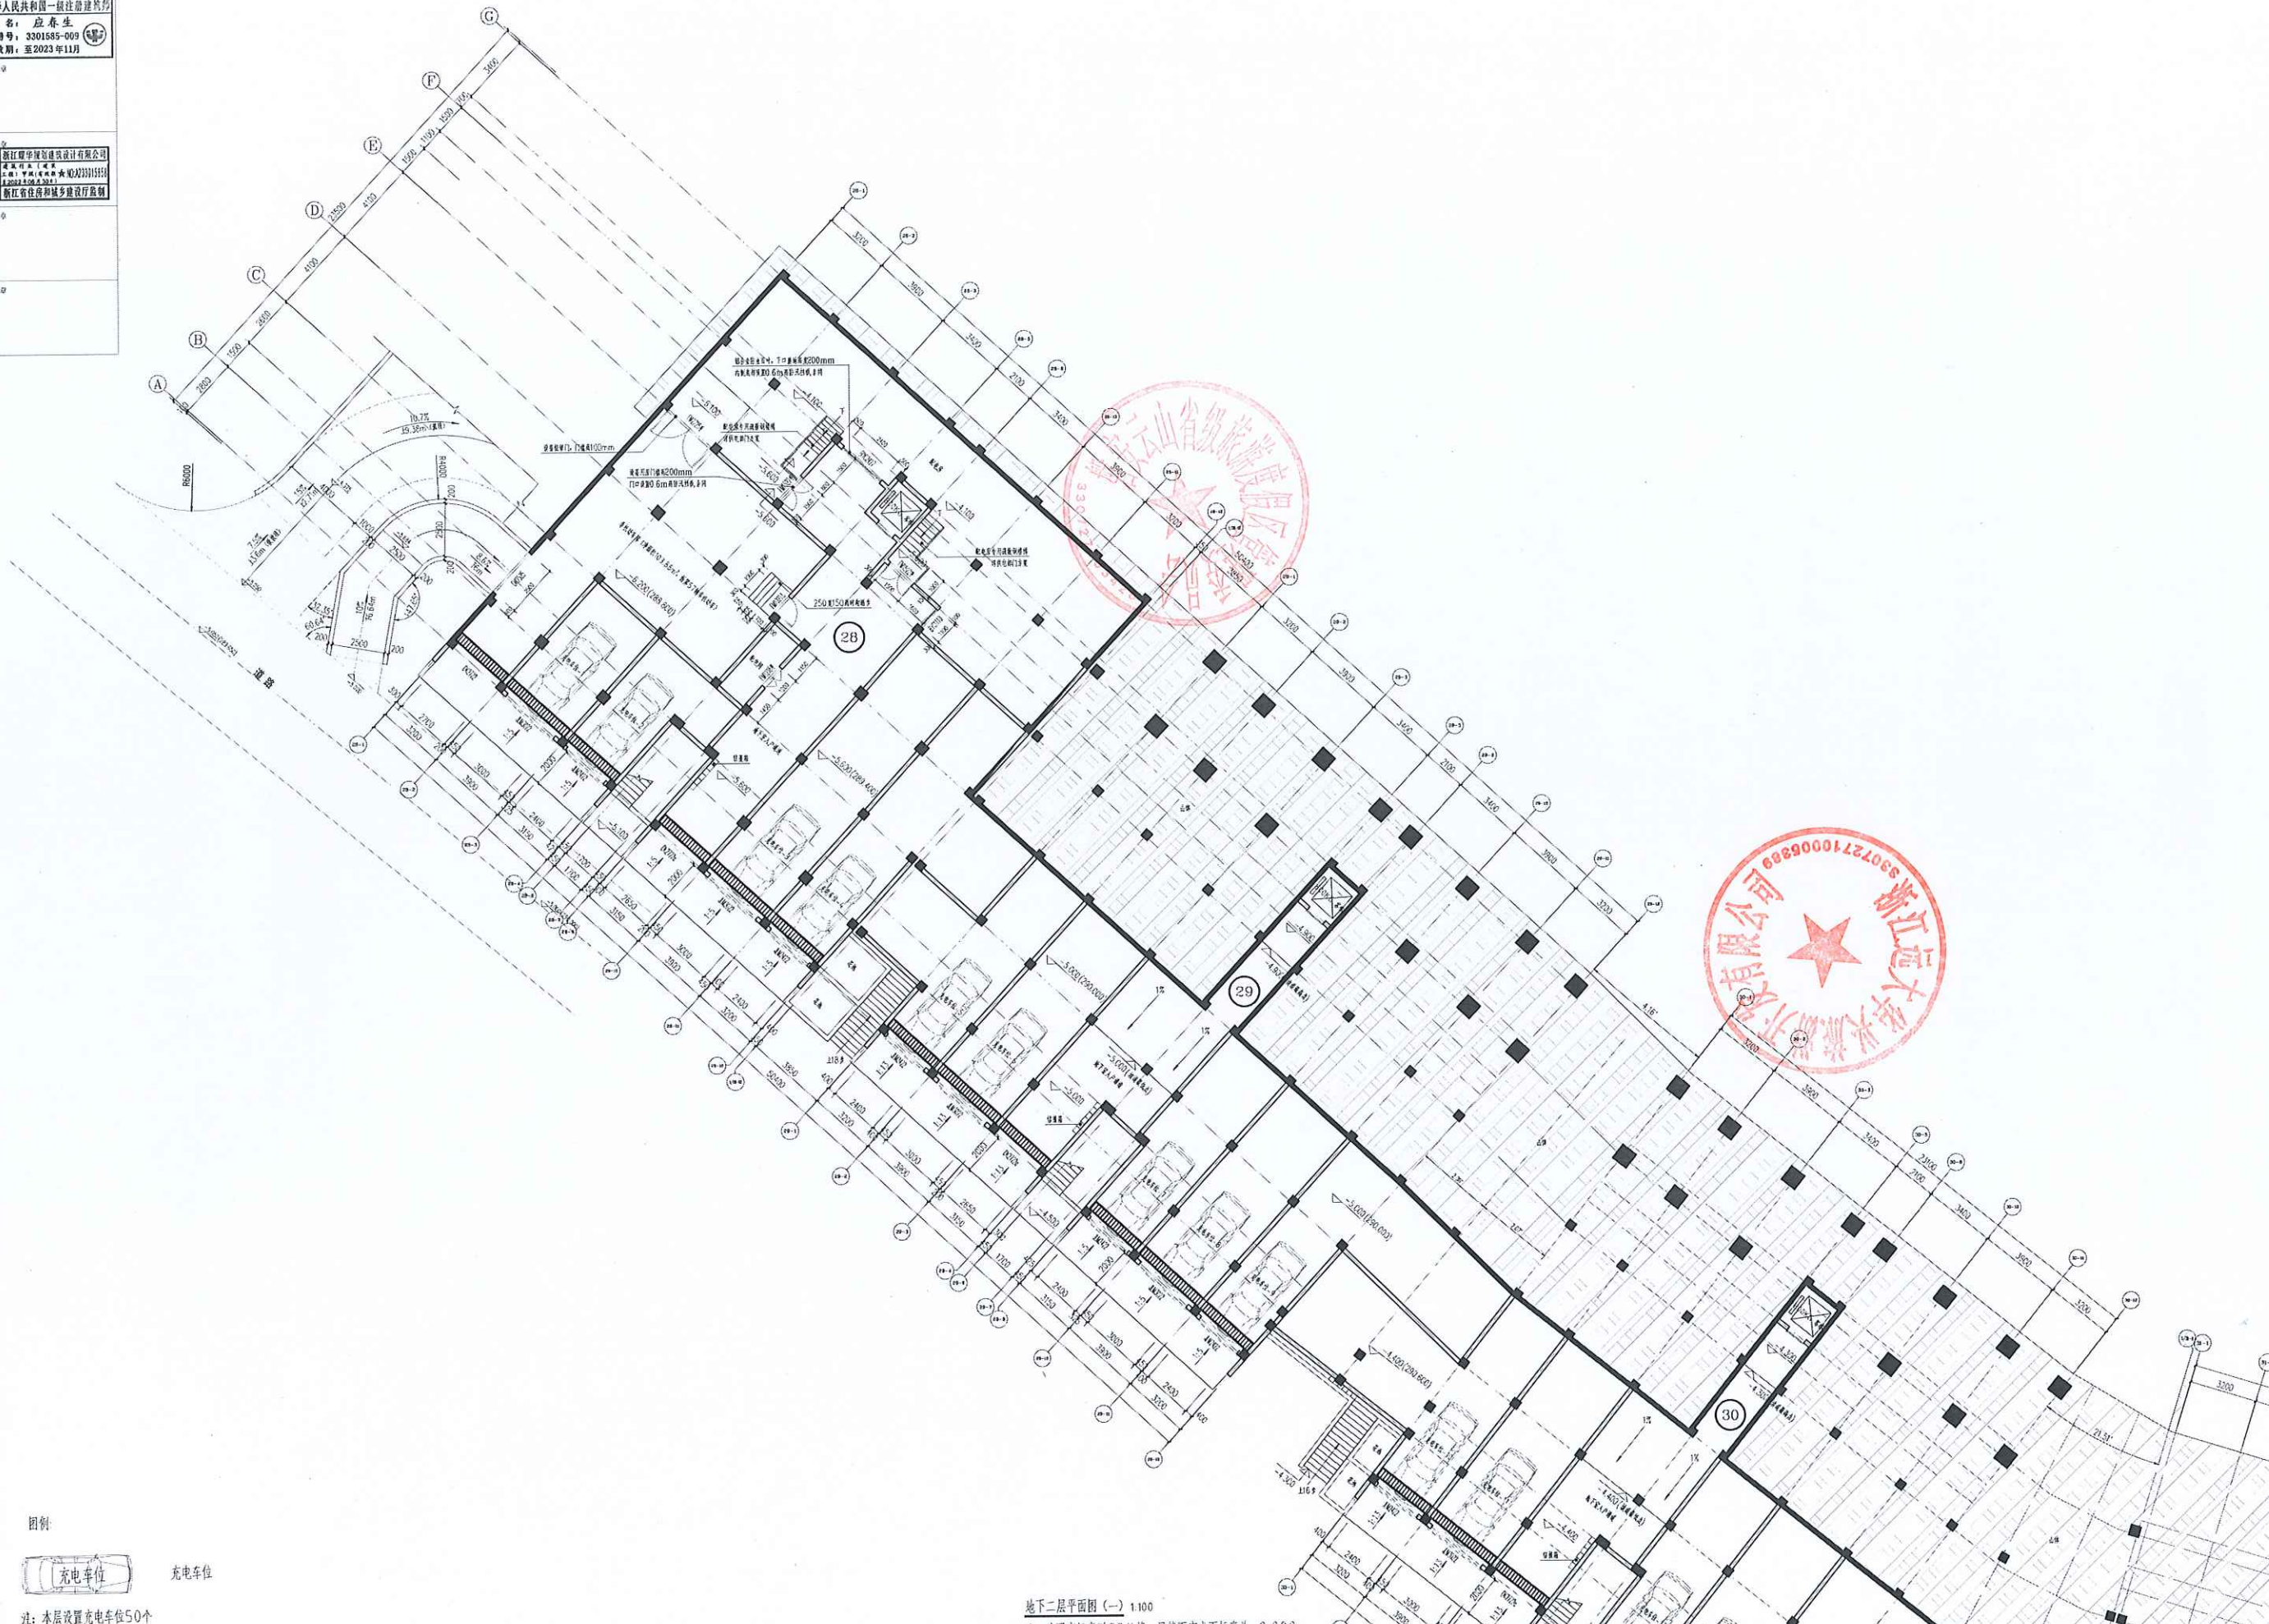


图例:


充电车位

注: 本层设置充电车位50个


地下二层平面图 (一) 1:100
注: 地下室标高以28#楼一层楼面完成面标高为±0.000

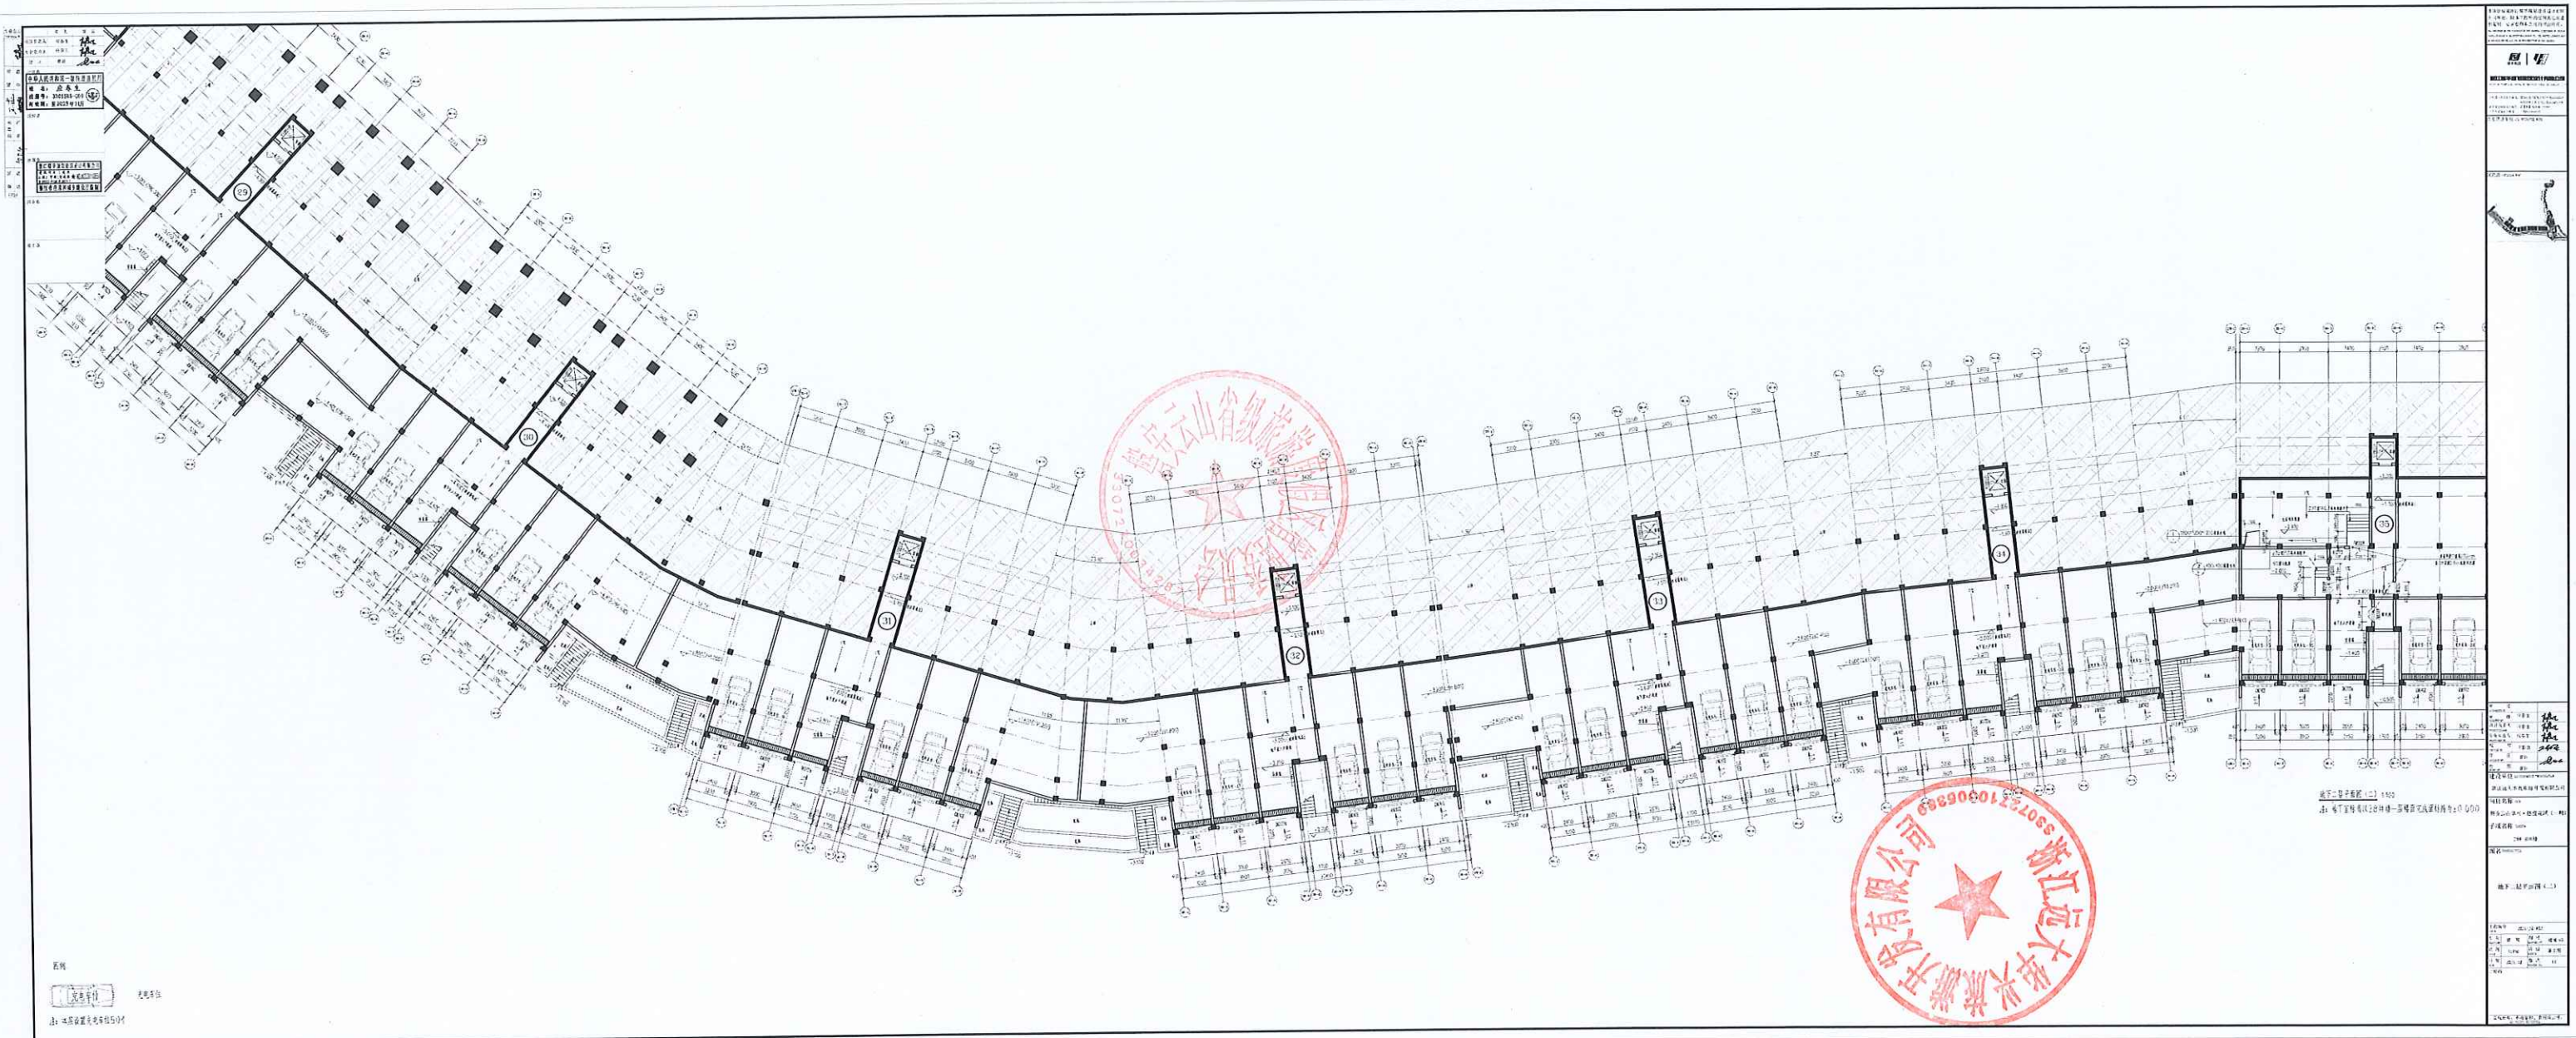

设计人：张...
审核人：...
日期：2023年10月10日
项目名称：...
图名：...
比例：1:100

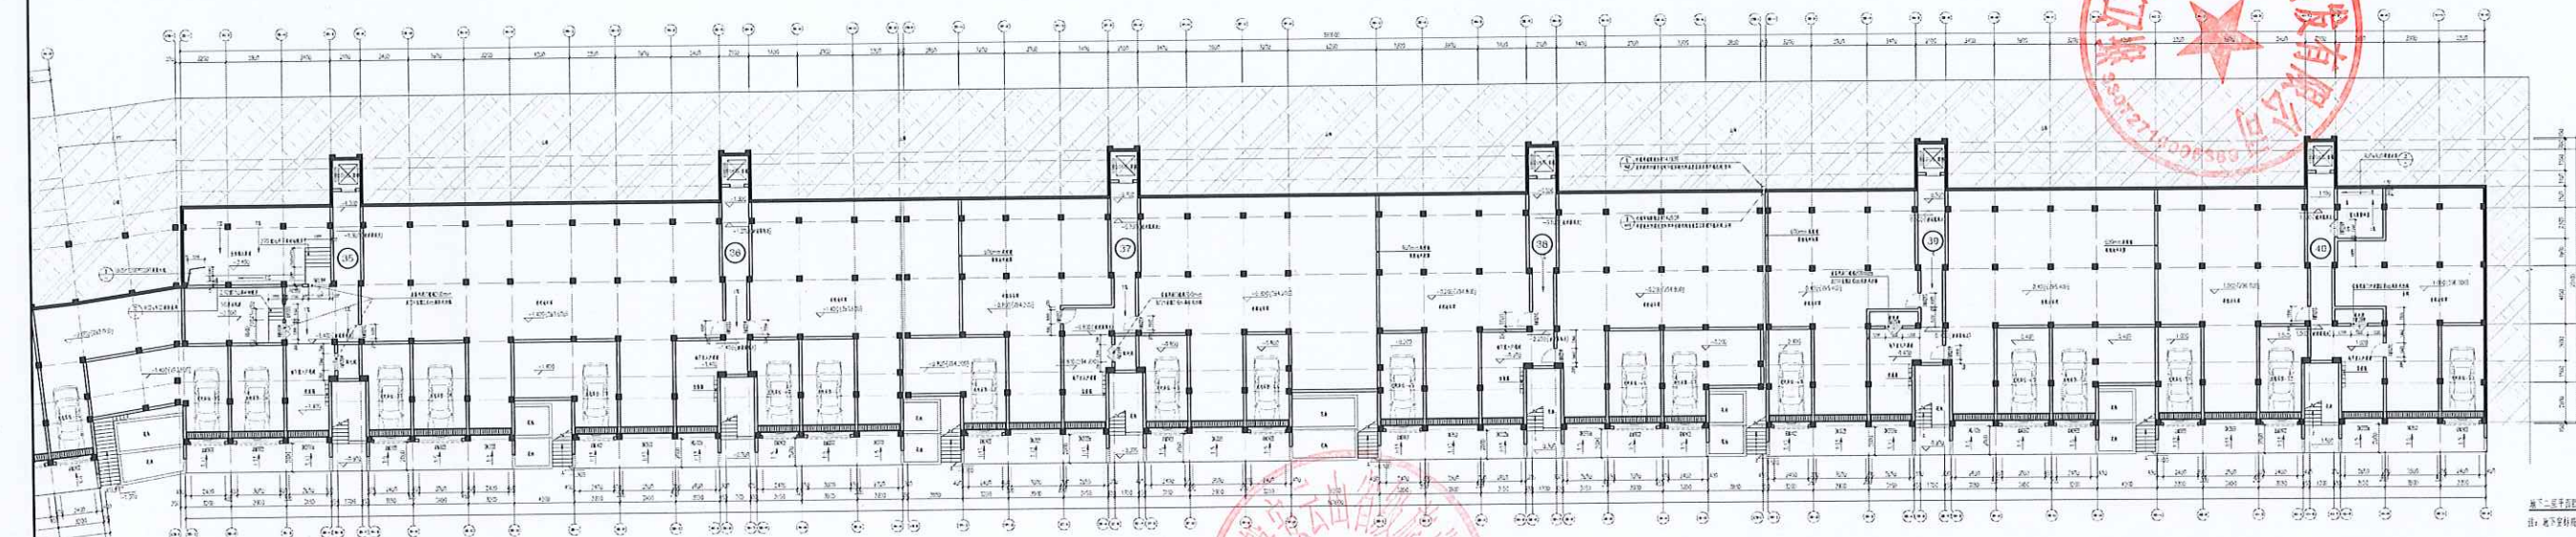

地下室平面图 1:100
注：地下室结构详图按《建筑地基基础设计规范》GB 50007-2011执行。

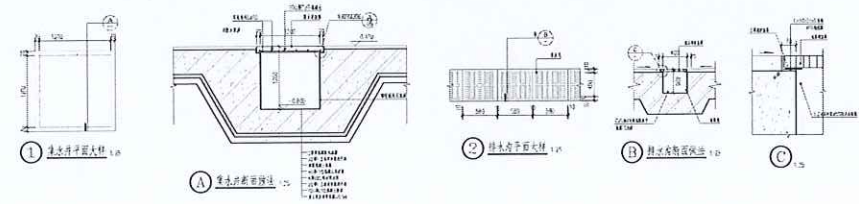

图例
1. 承重墙
2. 非承重墙
3. 柱
4. 梁
5. 板
6. 楼梯
7. 电梯井
8. 管道井
9. 其他

工程名称：...
建设单位：...
设计单位：...
项目负责人：...
专业负责人：...
审核人：...
日期：2023年10月10日
图名：...
比例：1:100
备注：...
图章：...

专业会签
CONFIRMED BY

项目负责
应春生
专业负责
应春生
设计
曹勤

注册章
应春生
注册号: 3301585-009
有效期至: 2023年11月

出图章
浙江耀华规划设计有限公司
现职行业(规划)
工级(甲级)注册★NO: A23015858
★2022.5.08.30.00
浙江省住房和城乡建设厅监制

图审章

竣工章

暖通


给排水

电气

结构

建筑

CY25

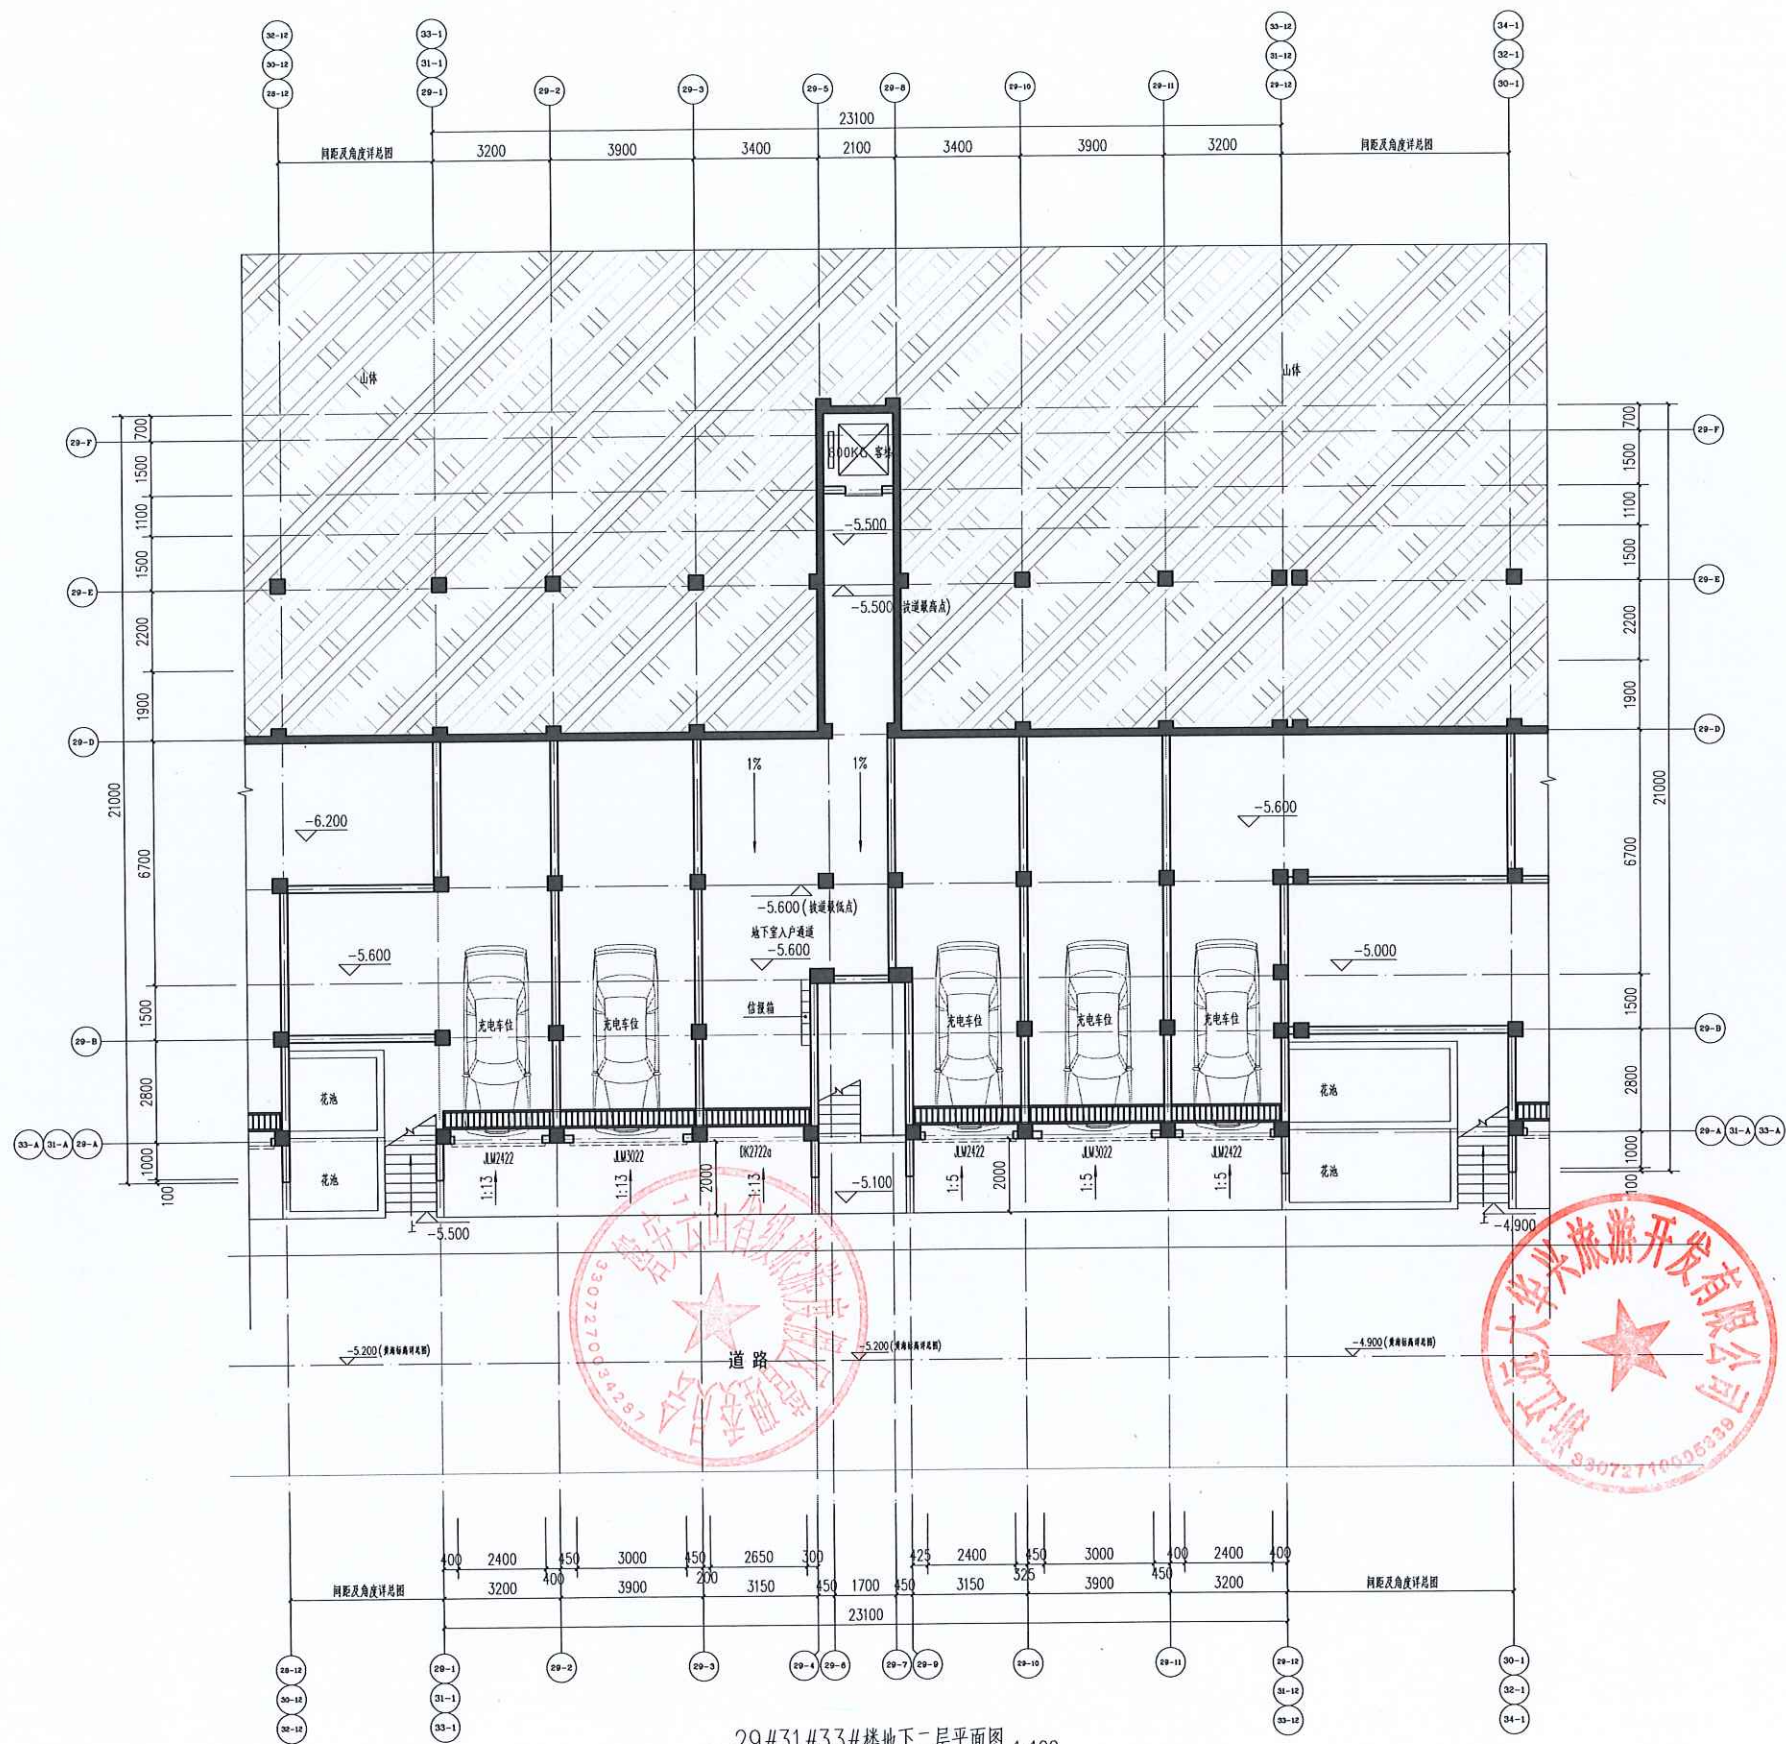

浙江耀华规划设计有限公司
ZHU JING YUE HUA PLANNING & ARCHITECTURAL DESIGN CO., LTD.

工程资质证书编号: 建筑行业(建筑工程)甲级133015858
城乡规划资质证书编号: 乙[类] 城规编 142594
工程总承包资质证书编号: 一级013000033

合作设计单位 CO-OPERATED WITH

区位图 LOCATION MAP

审定
REVIEWED BY
应春生
项目负责
应春生
专业负责
应春生
校
卫勤良
设计
曹勤
绘图
曹勤

建设单位 DEVELOPMENT ORGANIZATION
浙江远大华兴旅游开发有限公司
项目名称 ITEM
磐安云山华兴·悠度花溪(一期)
子项名称 SUBITEM
29#楼、31#楼、33#楼、35#楼
图名 DRAWING TITLE
29#31#33#楼地下二层平面图

工程编号 2021-JZ-W02
专业 建筑 图号 建施-01a
比例 1:100 阶段 施工图
日期 2021.12 版次 01
二维码

版权所有, 不得复制或套用或公开。
ALL RIGHTS RESERVED

专业会签
COOPERATED BY

姓名
应存生
应存生
曹勤

项目负责人
应存生
应存生
曹勤

设计
曹勤

注册章
中华人民共和国一级注册建筑师
姓名: 应存生
注册号: 3301595-009
有效期至: 至2023年11月


出图章
浙江耀华规划设计有限公司
建筑专业(规划)
工程(有资质)★NO: A23015958
★2022.5.08.18.30.11
浙江省住房和城乡建设厅监制

图审章

竣工章

暖通
给排水
电气
结构
建筑
其他

专业会签
COOPERATED BY

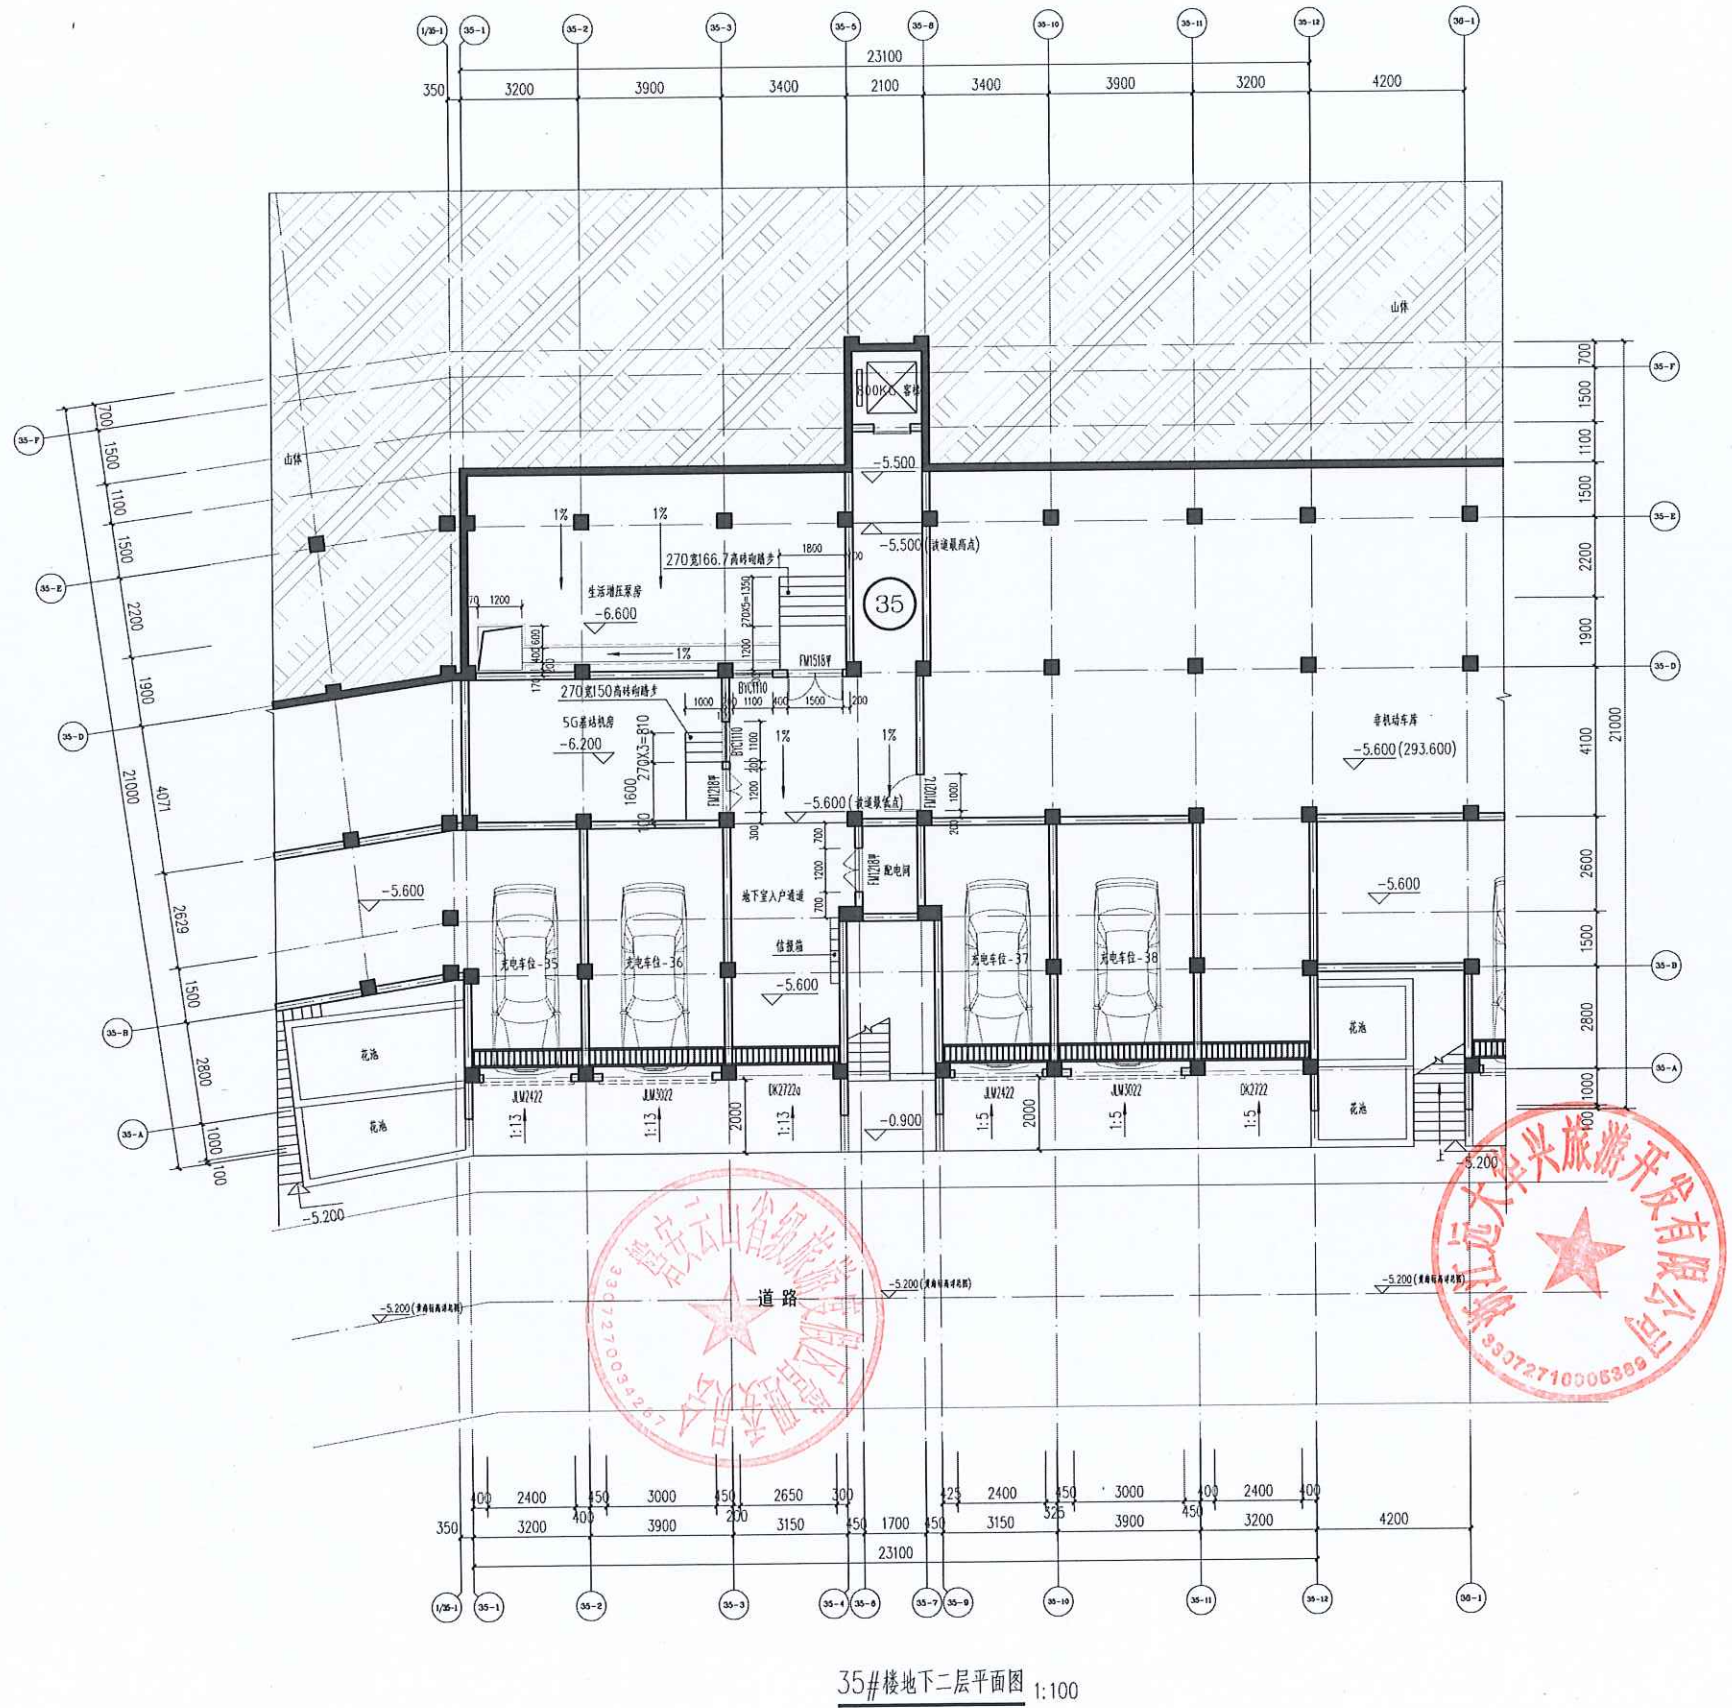

35#楼地下二层平面图 1:100

本公司所有, 不得复制, 套用或公开。
ALL RIGHTS RESERVED

浙江耀华规划设计有限公司
ZHEJIANG YAOHUA PLANNING & ARCHITECTURAL DESIGN CO., LTD.

工程编号: 2021-JZ-W02
专业: 建筑
图号: 建筑-01b
比例: 1:100
日期: 2021.12
版次: 01
日期: 2021.12
版次: 01
日期: 2021.12
版次: 01


市定: 应存生
市核: 应存生
项目负责人: 应存生
专业负责人: 应存生
校核: 应存生
设计: 曹勤
绘图: 曹勤

建设单位: 浙江远大华兴旅游开发有限公司
项目名称: 磐安云山华兴·悠度花溪 (一期)
子项名称: 29#楼、31#楼、33#楼、35#楼
图名: 35#楼地下二层平面图

工程编号: 2021-JZ-W02
专业: 建筑
图号: 建筑-01b
比例: 1:100
日期: 2021.12
版次: 01
日期: 2021.12
版次: 01
日期: 2021.12
版次: 01

版权所有, 不得复制, 套用或公开。
ALL RIGHTS RESERVED

专业合格证	姓名	签名
项目负责人	应春生	应春生
专业负责人	应春生	应春生
设计	曹勋	曹勋
监理单位	中华人民共和国一级注册建筑师	
姓名	应春生	
注册号	3301585-009	
有效期	至2023年11月	
预留章		

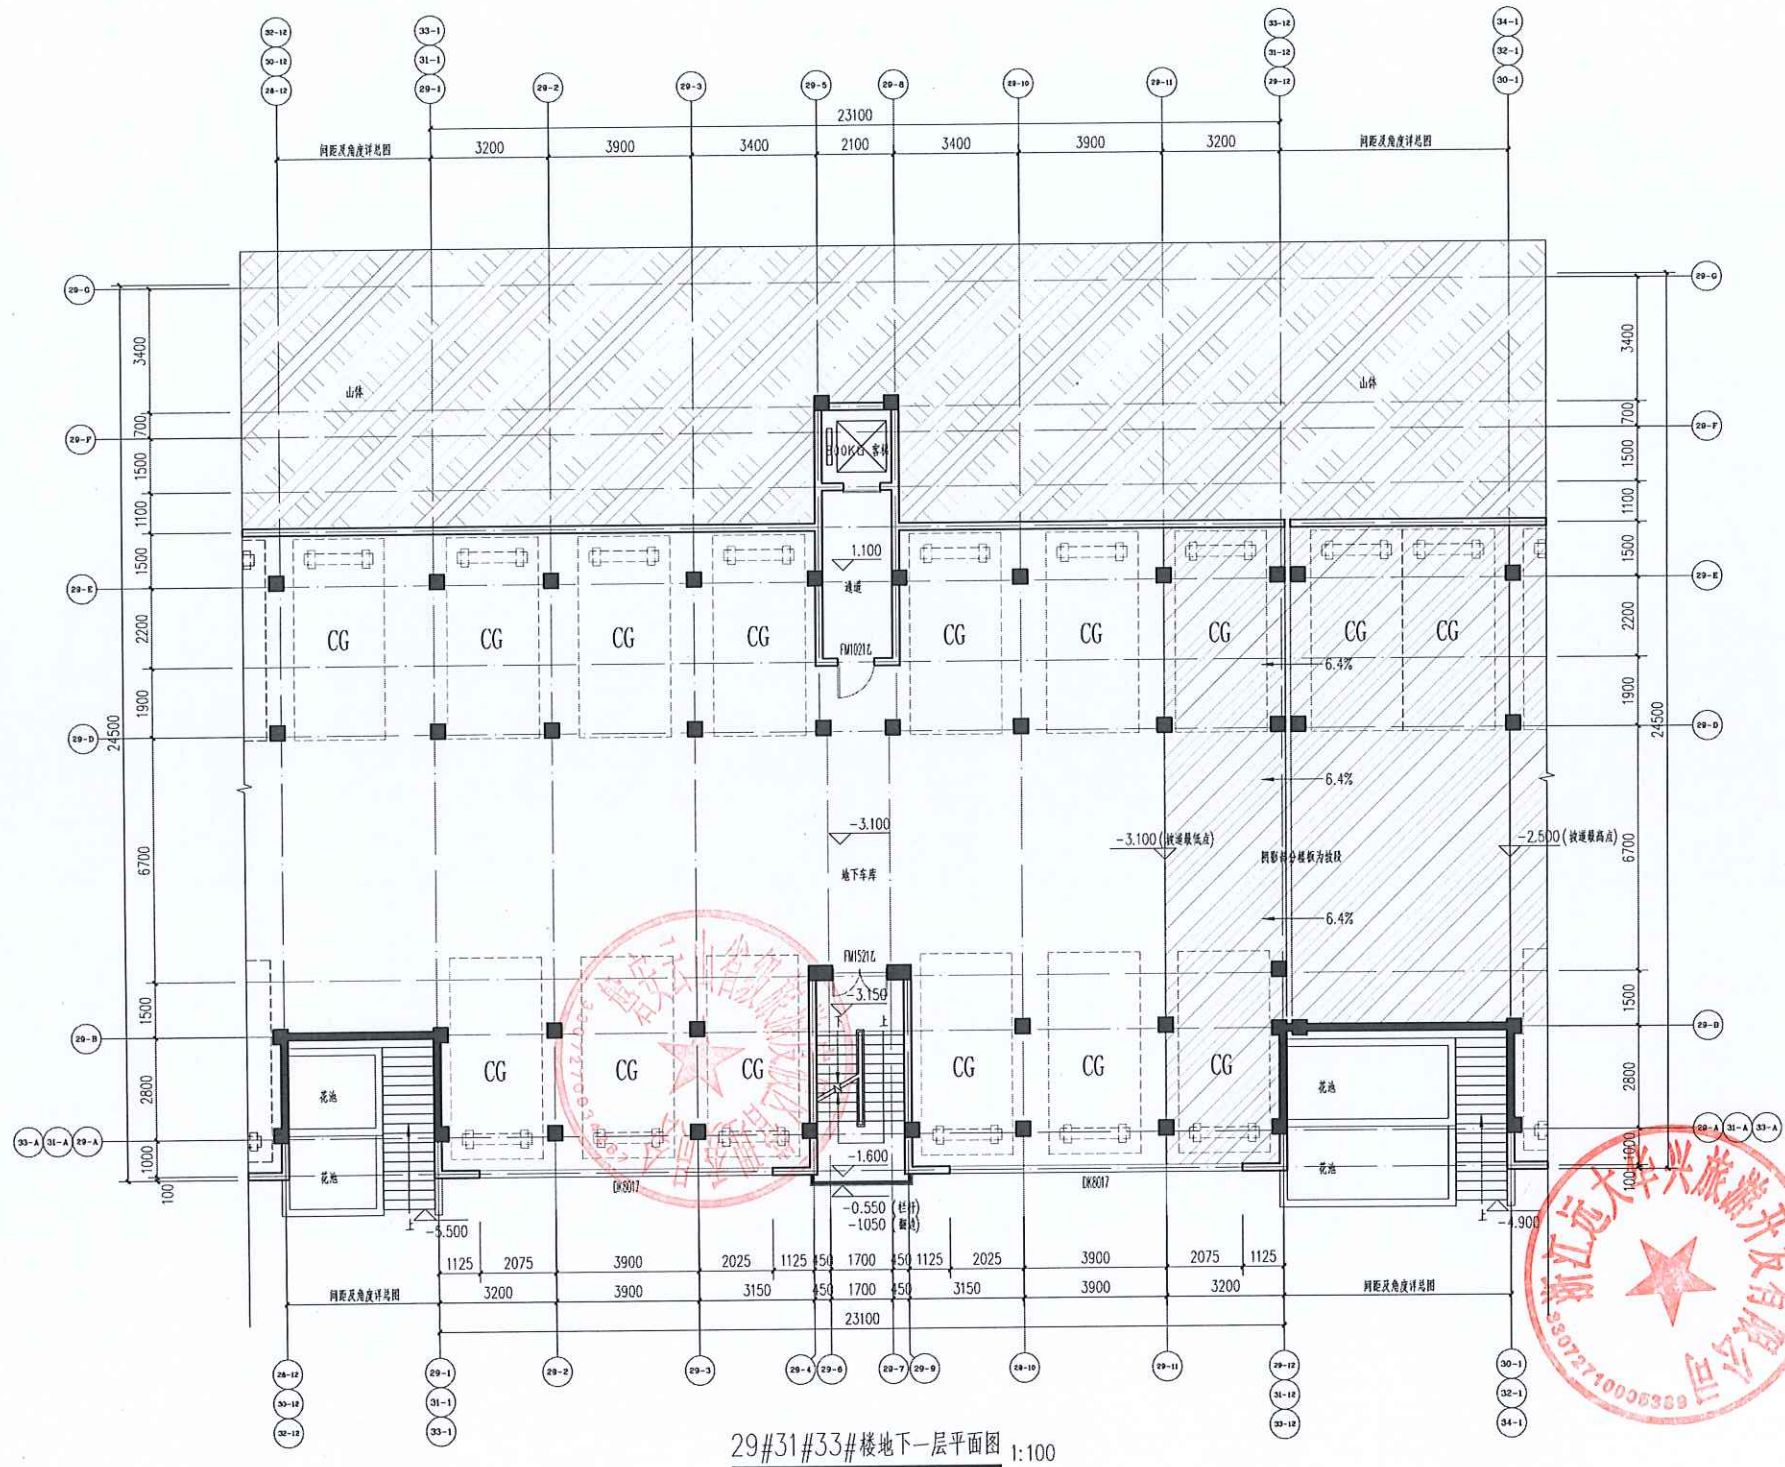

29#31#33#楼地下一层平面图 1:100

本图版权归浙江耀华规划建筑设计有限公司所有,除本工程外的任何其它用途和复制,必须获得本公司的书面许可。


THE OWNERSHIP OF THE COPYRIGHT IN THIS DRAWING IS RETAINED BY ZHEJIANG YAOHUA PLANNING & ARCHITECTURAL DESIGN CO., LTD. WRITTEN CONSENT MUST BE OBTAINED BEFORE ANY USE OR REPRODUCTION OF THIS DRAWING.



浙江恒华规划设计有限公司
ZHEJIANG HENGHUA PLANNING & ARCHITECTURAL DESIGN CO., LTD.

工程规划资质证书编号: 建筑行业(建筑工程)甲级A23015594
风景园林工程专项乙级A23015804
城乡规划编制证书编号: 乙(总)城规编 112068
工程总承包证书编号: 一(总)A339780333

合作设计单位 CO-OPERATED WITH

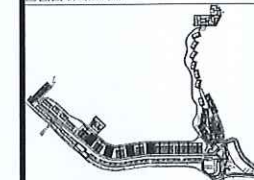[] LOCATION MAP

审 定		
APPROVED BY		
核 对	应春生	应春生
REVIEWED BY		
项目负责人	应春生	应春生
PROJECT LEADER		
专业负责人	应春生	应春生
SPECIALIST BY		
校 对	王勤良	王勤良
CHECKED BY		
设 计	曹 勋	曹 勋
DESIGNED BY		
绘 图		
DRAWN BY		

建设单位	DEVELOPMENT ORGANIZATION
------	--------------------------

浙江远大华兴旅游开发有限公司

项目名称	ITEM
------	------

子项名称 SUBITEM


29#楼、31#楼、33#楼、35#楼

图名 DRAWING TITLE

29#31#33#楼地下一层平面图

工程编号		2021-JZ-W02	
专业	建筑	图号	建施-01c
比例	1:100	阶段	施工图
日期	2021.12	版次	01
二维码			

版权所有，不得复制、套用或公开。
RIGHTS RESERVED

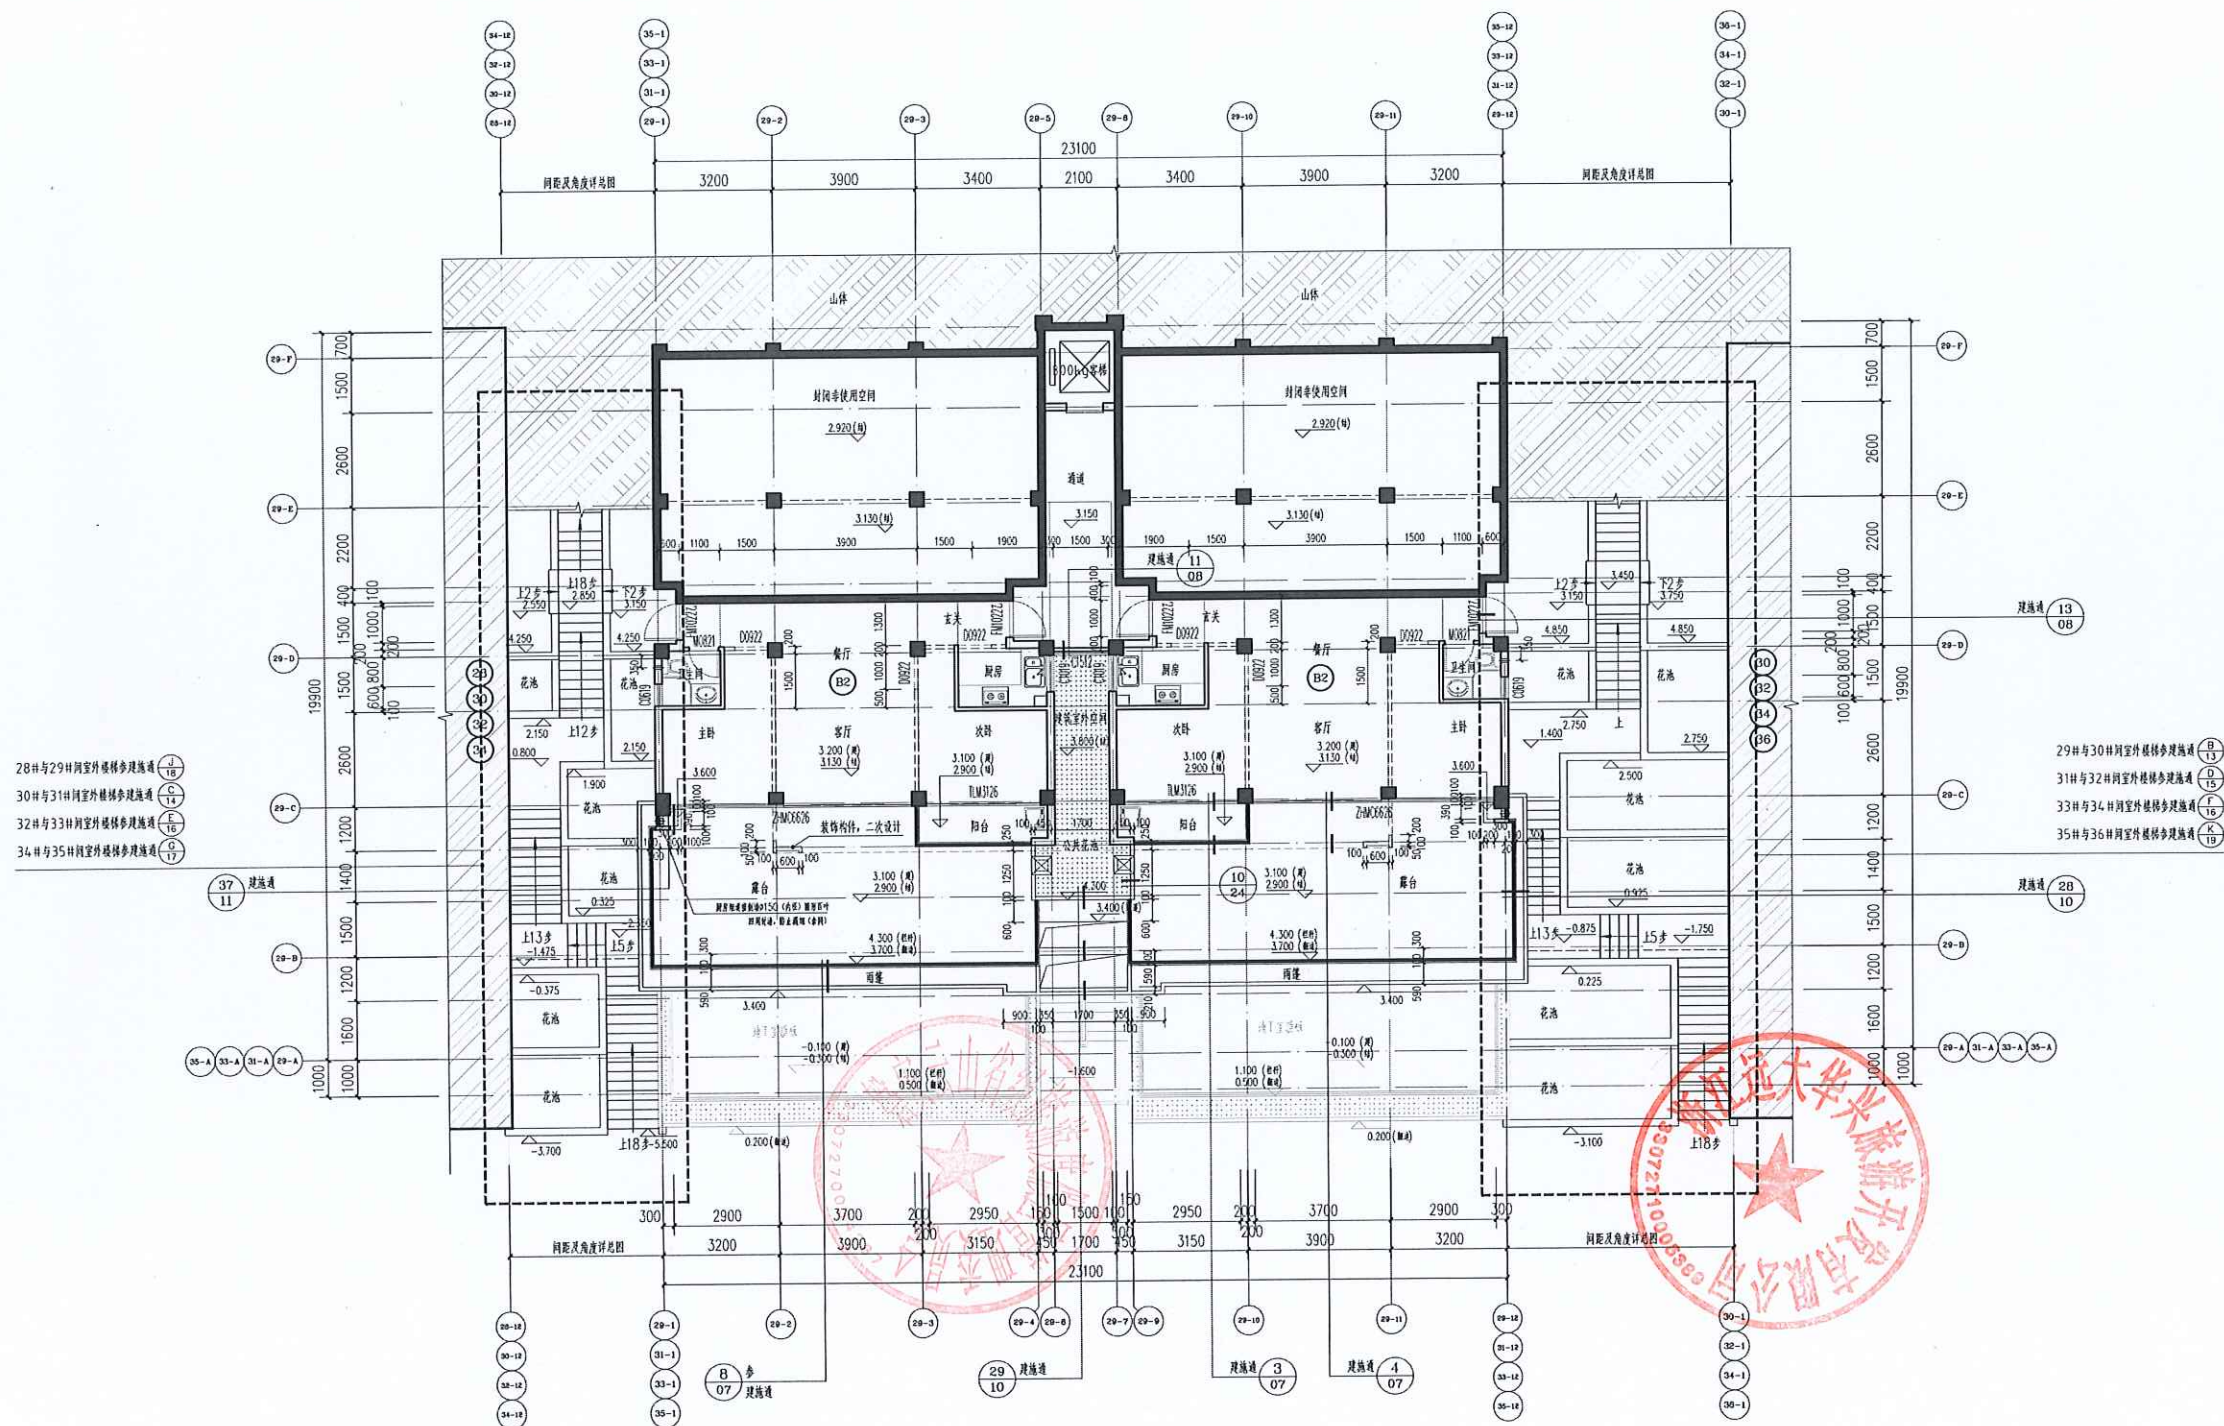[illegible]

二层平面图 1:100

注:建筑朝向详总图,楼梯间室外台阶为示意,做法详对应楼梯通用图

住宅装修统一一览表		注：(请说明)
单位	设计特征值	
一般厅室	H=0.070	1、墙饰面尺寸外，外墙、分户墙体饰面材料200厚；内墙饰面材料为200厚或100厚，门帘沟宽100。 玻璃饰面、居中；在户内门门、窗边线上方50毫米，用户自理。住户门门位置按实际构造。
厨房	H=0.120	2、顶、地、墙面尺寸按施工图为准；窗、门、窗、玻璃、及厨房台面与对拉铝基、柜底、水池、灶具等留缝。
卫生间	H=0.120	3、第三卫生间标注为门帘口（阳台、外廊处为内飘口）结构尺寸；外墙、阳台、露台、设备平台结构厚度均一致是结构板50mm；
阳台	H=0.300	4、所有预留门窗的护栏高度不小于900mm，阳台栏杆高度不小于1100mm；
设备平台	H=0.070	6、所有户内门、窗、门、窗、空调等与有关、其高度由专业、
露台	H=0.300	7、雨水管、阳台水管、空调水管应按位置预埋并固定。
楼梯间	H=0.070	8、所有有电线的房间，天花、灯具安装、向地面倾斜1%的找坡。

本图版权属浙江耀华规划建筑设计有限公司所有,除本工程外的任何其它用途和复制,必须获得本公司的书面许可。


THE OWNERSHIP OF THE COPYRIGHT IN THIS DRAWING IS RETAINED BY ZHEJIANG
YAOHUA PLANNING & ARCHITECTURAL DESIGN CO., LTD. WRITTEN CONSENT MUST
BE OBTAINED BEFORE ANY USE OR REPRODUCTION OF THIS DRAWING



浙江耀华规划建筑设计有限公司
ZHEJIANG YAOHUA PLANNING & ARCHITECTURAL DESIGN CO., LTD.

工程规划类图书编号：建筑行业（建筑工程）甲级3123（1951）
风景园林工程专业乙级24（0158）
城乡规划编制证书编号：乙【造】城规编 142568
工程总承包证书编号：一（01）24/03533

合作设计单位 CO-OPERATED WITH

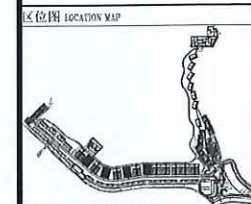

审 定		
AL THOUGH BY		
审 核	应春生	张
REVIEWED BY		
项目负责人	应春生	张
PROJECT LEADER		
专业负责人	应春生	张
PROFESSOR BY		
校 对	卫勤良	张
CHECKED BY		
设 计	曹助	张
DESIGNED BY		
绘 图	曹助	张
DRAWN BY		

建设单位 DEVELOPMENT ORGANIZATION

浙江远大华兴旅游开发有限公司

项目名称	ITEM
------	------

磐安云山华兴·悠度花溪(一期)

子项名称 SUBITEM

29#楼、31#楼、33#楼、35#楼

图名 DRAWING TITLE


二层平面图

工程编号 2021-JZ-002			
专业 DISCIPLINE	建筑	图号 DRAWING NO.	建筑-02
比例 SCALE	1:100	阶段 STAGE	施工图
日期 DATE	2021.12	版次 VERSION NO.	01

二维码

版权所有，不得复制、套用或公开。

Professional seal and registration information for the architect, including name, title, and company details.

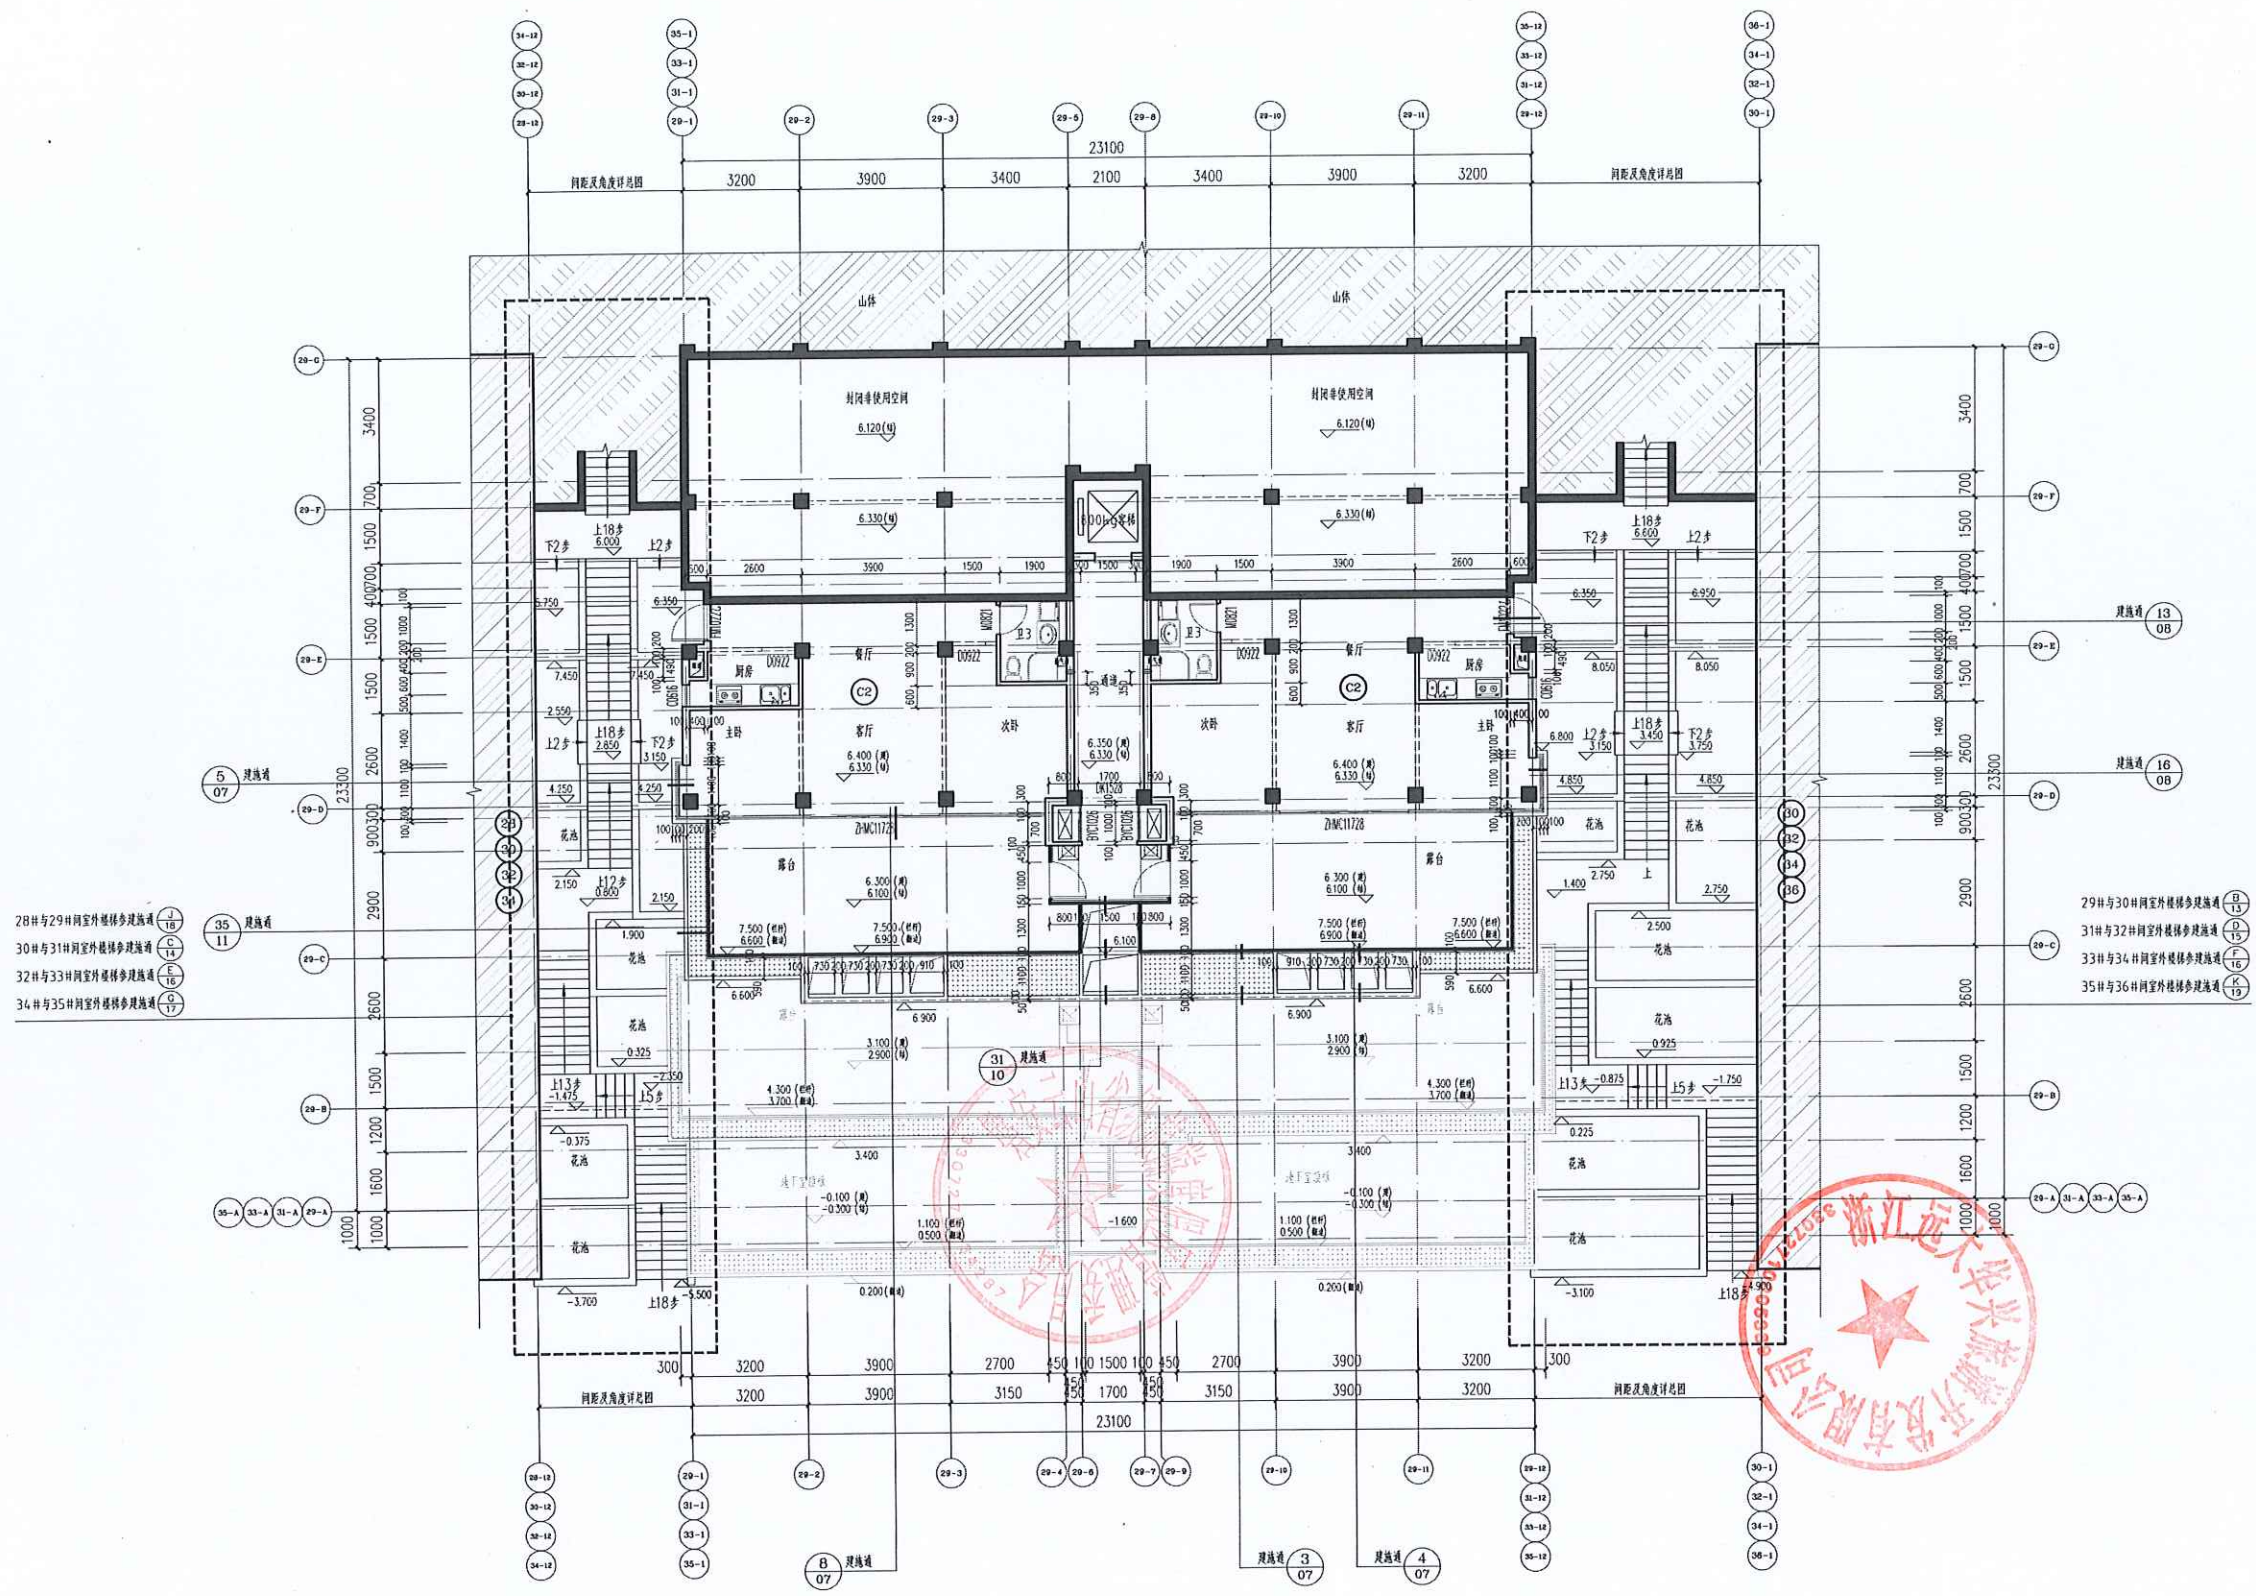


三层平面图 1:100

部位	设计说明
一般厅室	H-0.070
厨房	H-0.120
卫生间	H-0.120
阳台	H-0.300
设备平台	H-0.070
露台	H-0.300
楼梯间	H-0.070

Project information and company details, including project name, location, and contact information.

专业合格证	姓名	签名
CONTRACTED BY	项目负责人	应春生
设计	专业负责人	应春生
曹勋	曹勋	
监理单位	中华人民共和国一级注册建筑师	
姓名：应春生	注册号：3301585-009	
有效期：至2023年11月		
预留章		
浙江耀华规划建筑设计有限公司		
耀华行（建筑）		
工程：甲级（有效期至★M2-A23015858）		
★2022年08月30日★		
浙江省住房和城乡建设厅监制		
图审章		
竣工章		

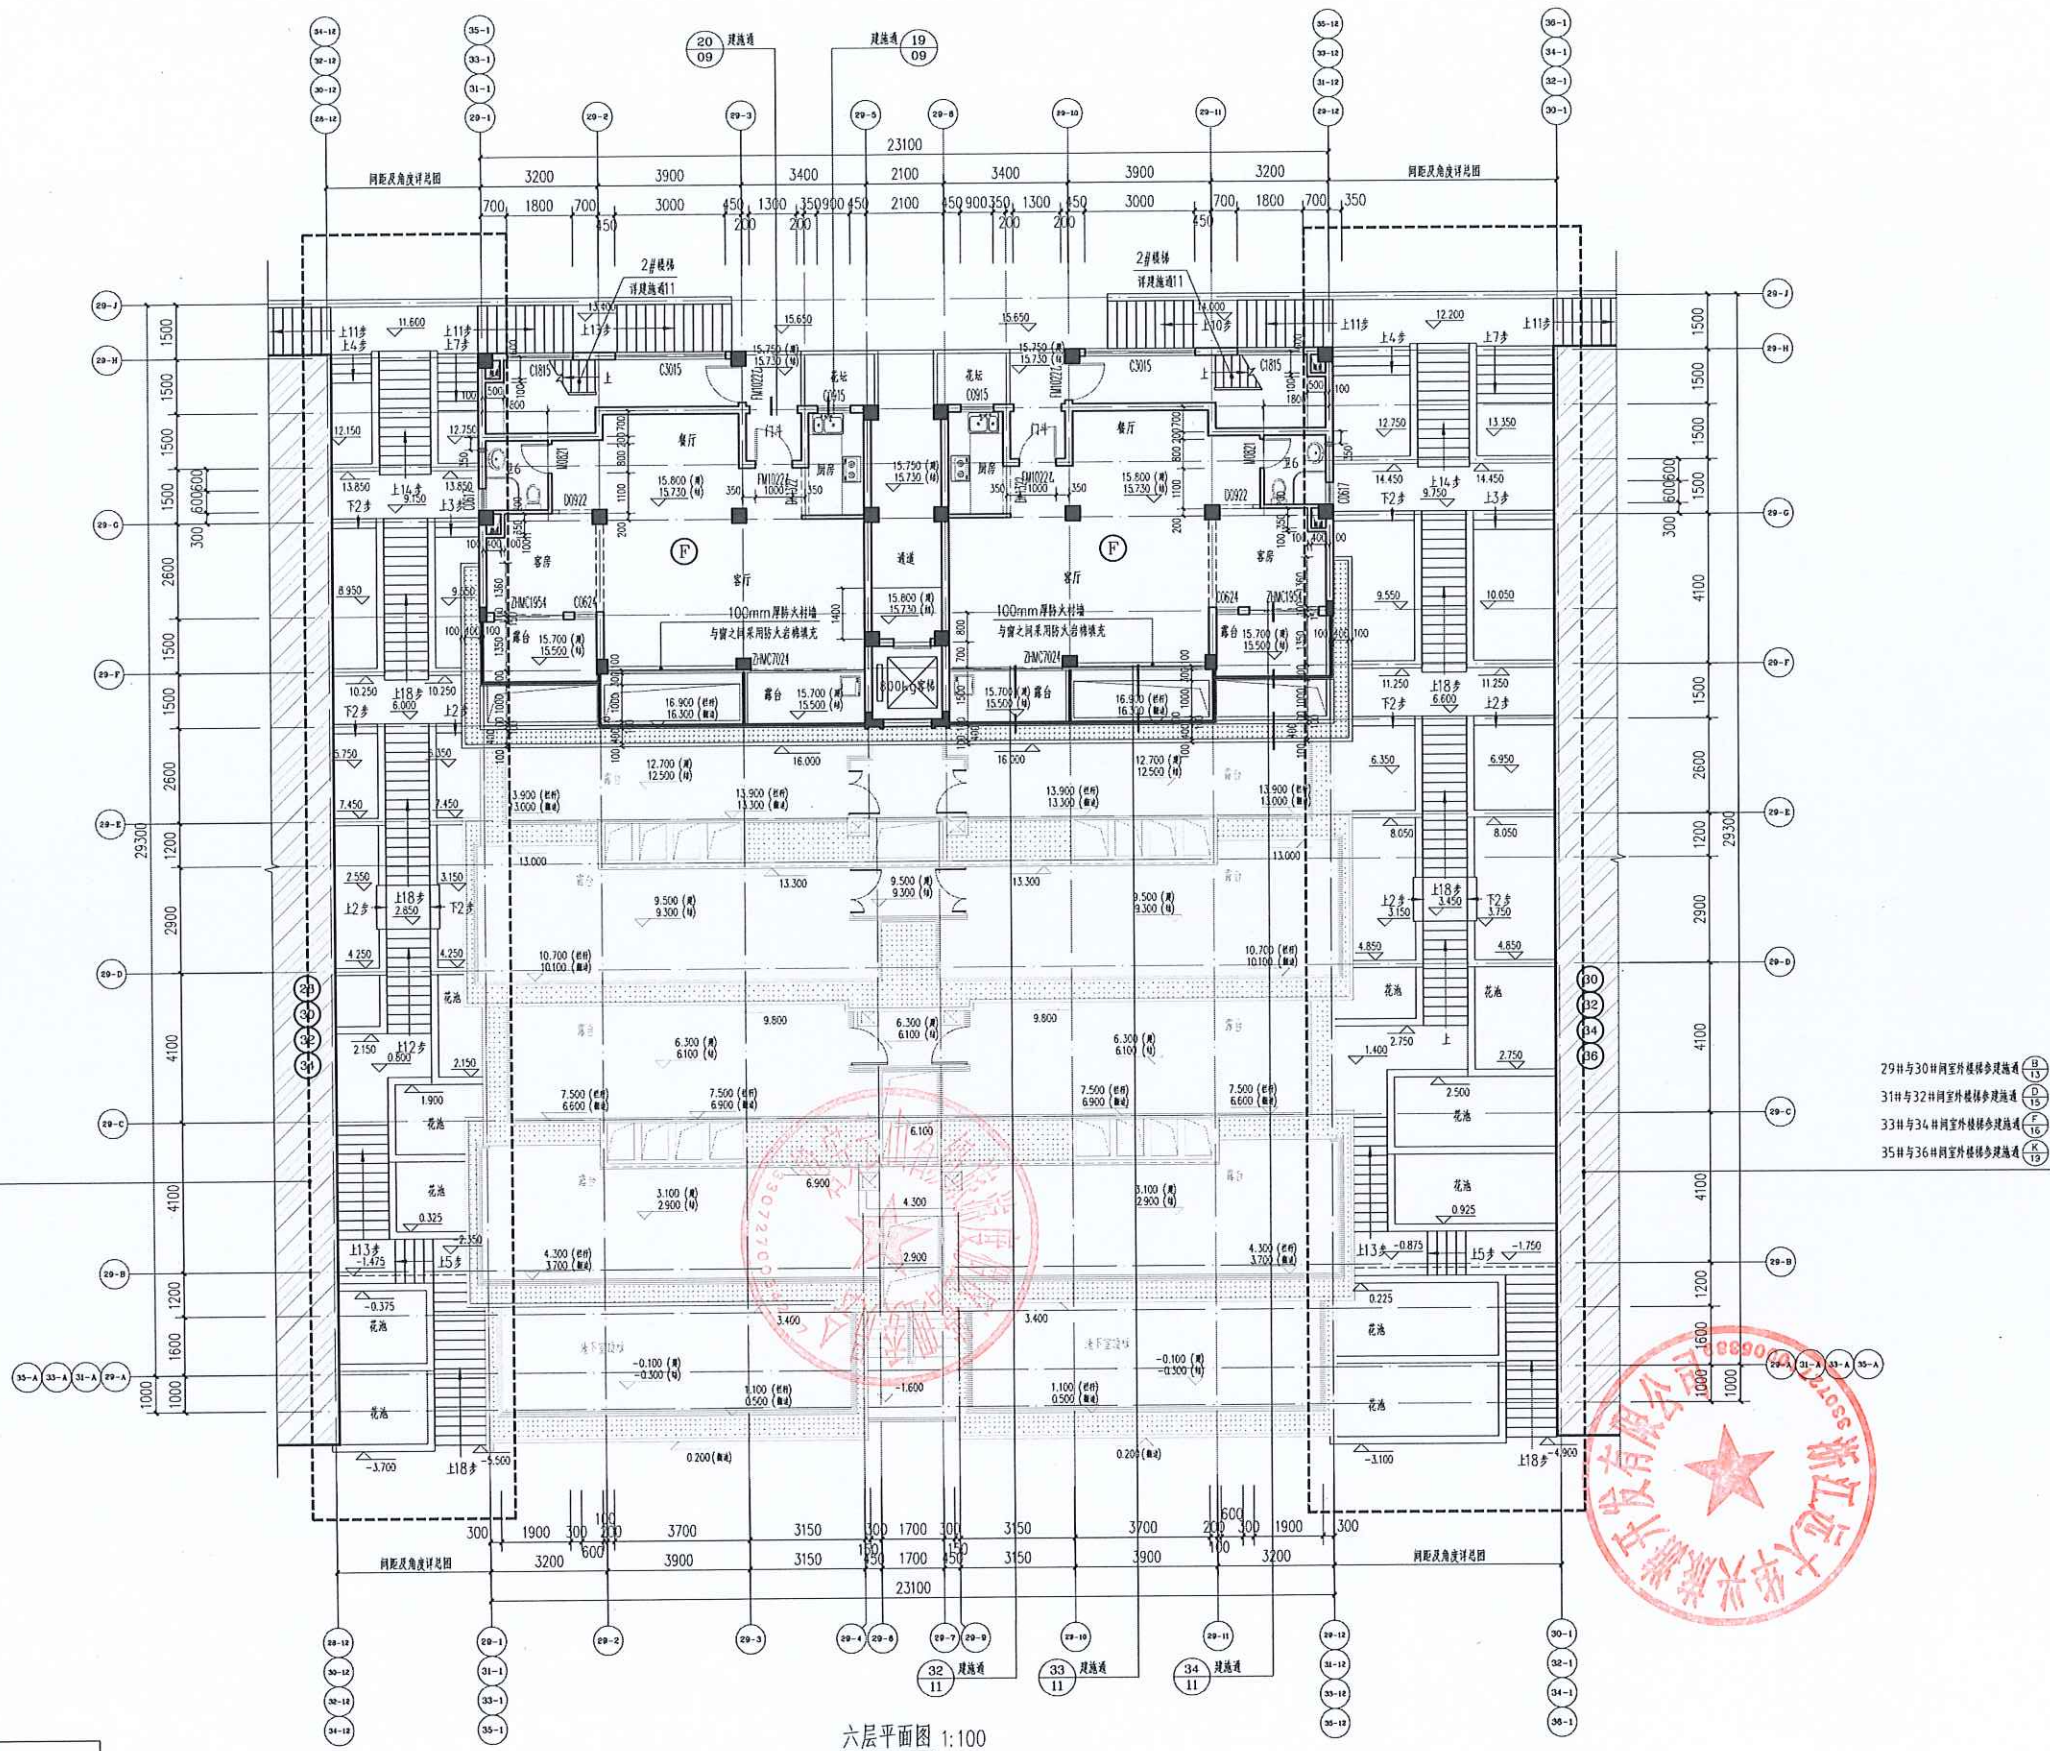

六层平面图 1:100

注: 建筑朝向详总图, 楼梯间室外台阶为示意, 做法详对应楼梯通用图

住宅标准统一意见	注：(除注明外)
部位	设计材料图
一层厅室	H-0-070
H-0-120	第三卫生间为封闭式卫生间；厨房、留灶、及厨房操作区之封闭性墙体，木地，电墙，设施等照施。
卫生间	H-0-120
阳台	H-3-300 所有有窗的阳台护栏高度不小于900mm，阳台栏杆扶手高小于1100mm； 所有户内门，洁具、厨具、空调等和卫生者，其使用自理。 雨水管、阳台水管、空调水管或暖气管宜由业主自理。 所有有玻璃的阳台、阳台，花园及露台，向地面倾斜1%找坡。
设备平台	H-0-070
露台	H-3-300
楼梯间	H-0-070

本图版权属浙江耀华规划建筑设计有限公司所有，除本工程外的任何其它用途和复制，必须获得本公司的书面许可。

THE OWNERSHIP OF THE COPYRIGHT IN THIS DRAWING IS RETAINED BY ZHUJIANG
YANJIA PLANNING & ARCHITECTURAL DESIGN CO., LTD. WRITTEN CONSENT MUST
BE OBTAINED BEFORE ANY USE OR REPRODUCTION OF THIS DRAWING




浙江耀华规划建筑设计有限公司
JIANG ZHUO PLANNING & ARCHITECTURAL DESIGN CO., LTD.

工程设计资质证书编号：建筑行业(建筑工程)甲级A120115651
风景园林工程专项乙级A2015651
城乡规划编制证书编号：乙〔咨〕城规编〔1〕2008
工程总承包证书编号：一、贰级A200333

合作设计单位 CO-OPERATED WITH

图 1 区位图 LOCATION MAP

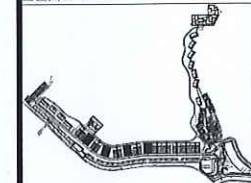

审 定		
AUTHORIZED BY		
审 核	应春生	
REVIEWED BY		
项目负责人	应春生	
PROJECT LEADER		
专业负责人	应春生	
SPECIALIST BY		
校 对		
CHECKED BY	卫勤良	
设 计		
DESIGNED BY	曹助	
绘 图	曹助	
DRAWN BY		

建设单位 DEVELOPMENT ORGANIZATION

浙江远大华兴旅游开发有限公司

项目名称	ITEM
1. 项目背景	1.1 项目背景
2. 项目目标	2.1 项目目标
3. 项目范围	3.1 项目范围
4. 项目组织	4.1 项目组织
5. 项目计划	5.1 项目计划
6. 项目执行	6.1 项目执行
7. 项目监控	7.1 项目监控
8. 项目收尾	8.1 项目收尾

子项名称 SUBITEM

29#楼、31#楼、33#楼、35#楼


图名 DRAWING TITLE

六层平面图

工程编号		2021-JZ-W02	
专业	建筑	图号	建施-06
DISCIPLINE		DRAWING NO.	
比例	1:100	阶段	施工图
SCALE		STATUS	
日期	2021.12	版次	01
DATE		VERSION NO.	

版权所有，不得复制、套用或公开。
ALL RIGHTS RESERVED.

专业公章	姓名	签名
项目负责人	应春生	<i>应春生</i>
专业负责人	应春生	<i>应春生</i>
设计	曹勋	<i>曹勋</i>
注册章	中华人民共和国一级注册建筑师	
姓名：应春生		
注册号：3301585-009		
有效期：至2023年11月		
预留章		
出图章	浙江耀华规划建设设计有限公司 建筑行业（建筑） 工程；甲级专业资格 ★NO.A23015856 6.8022.008.00.01	
浙江省住房和城乡建设厅监制		

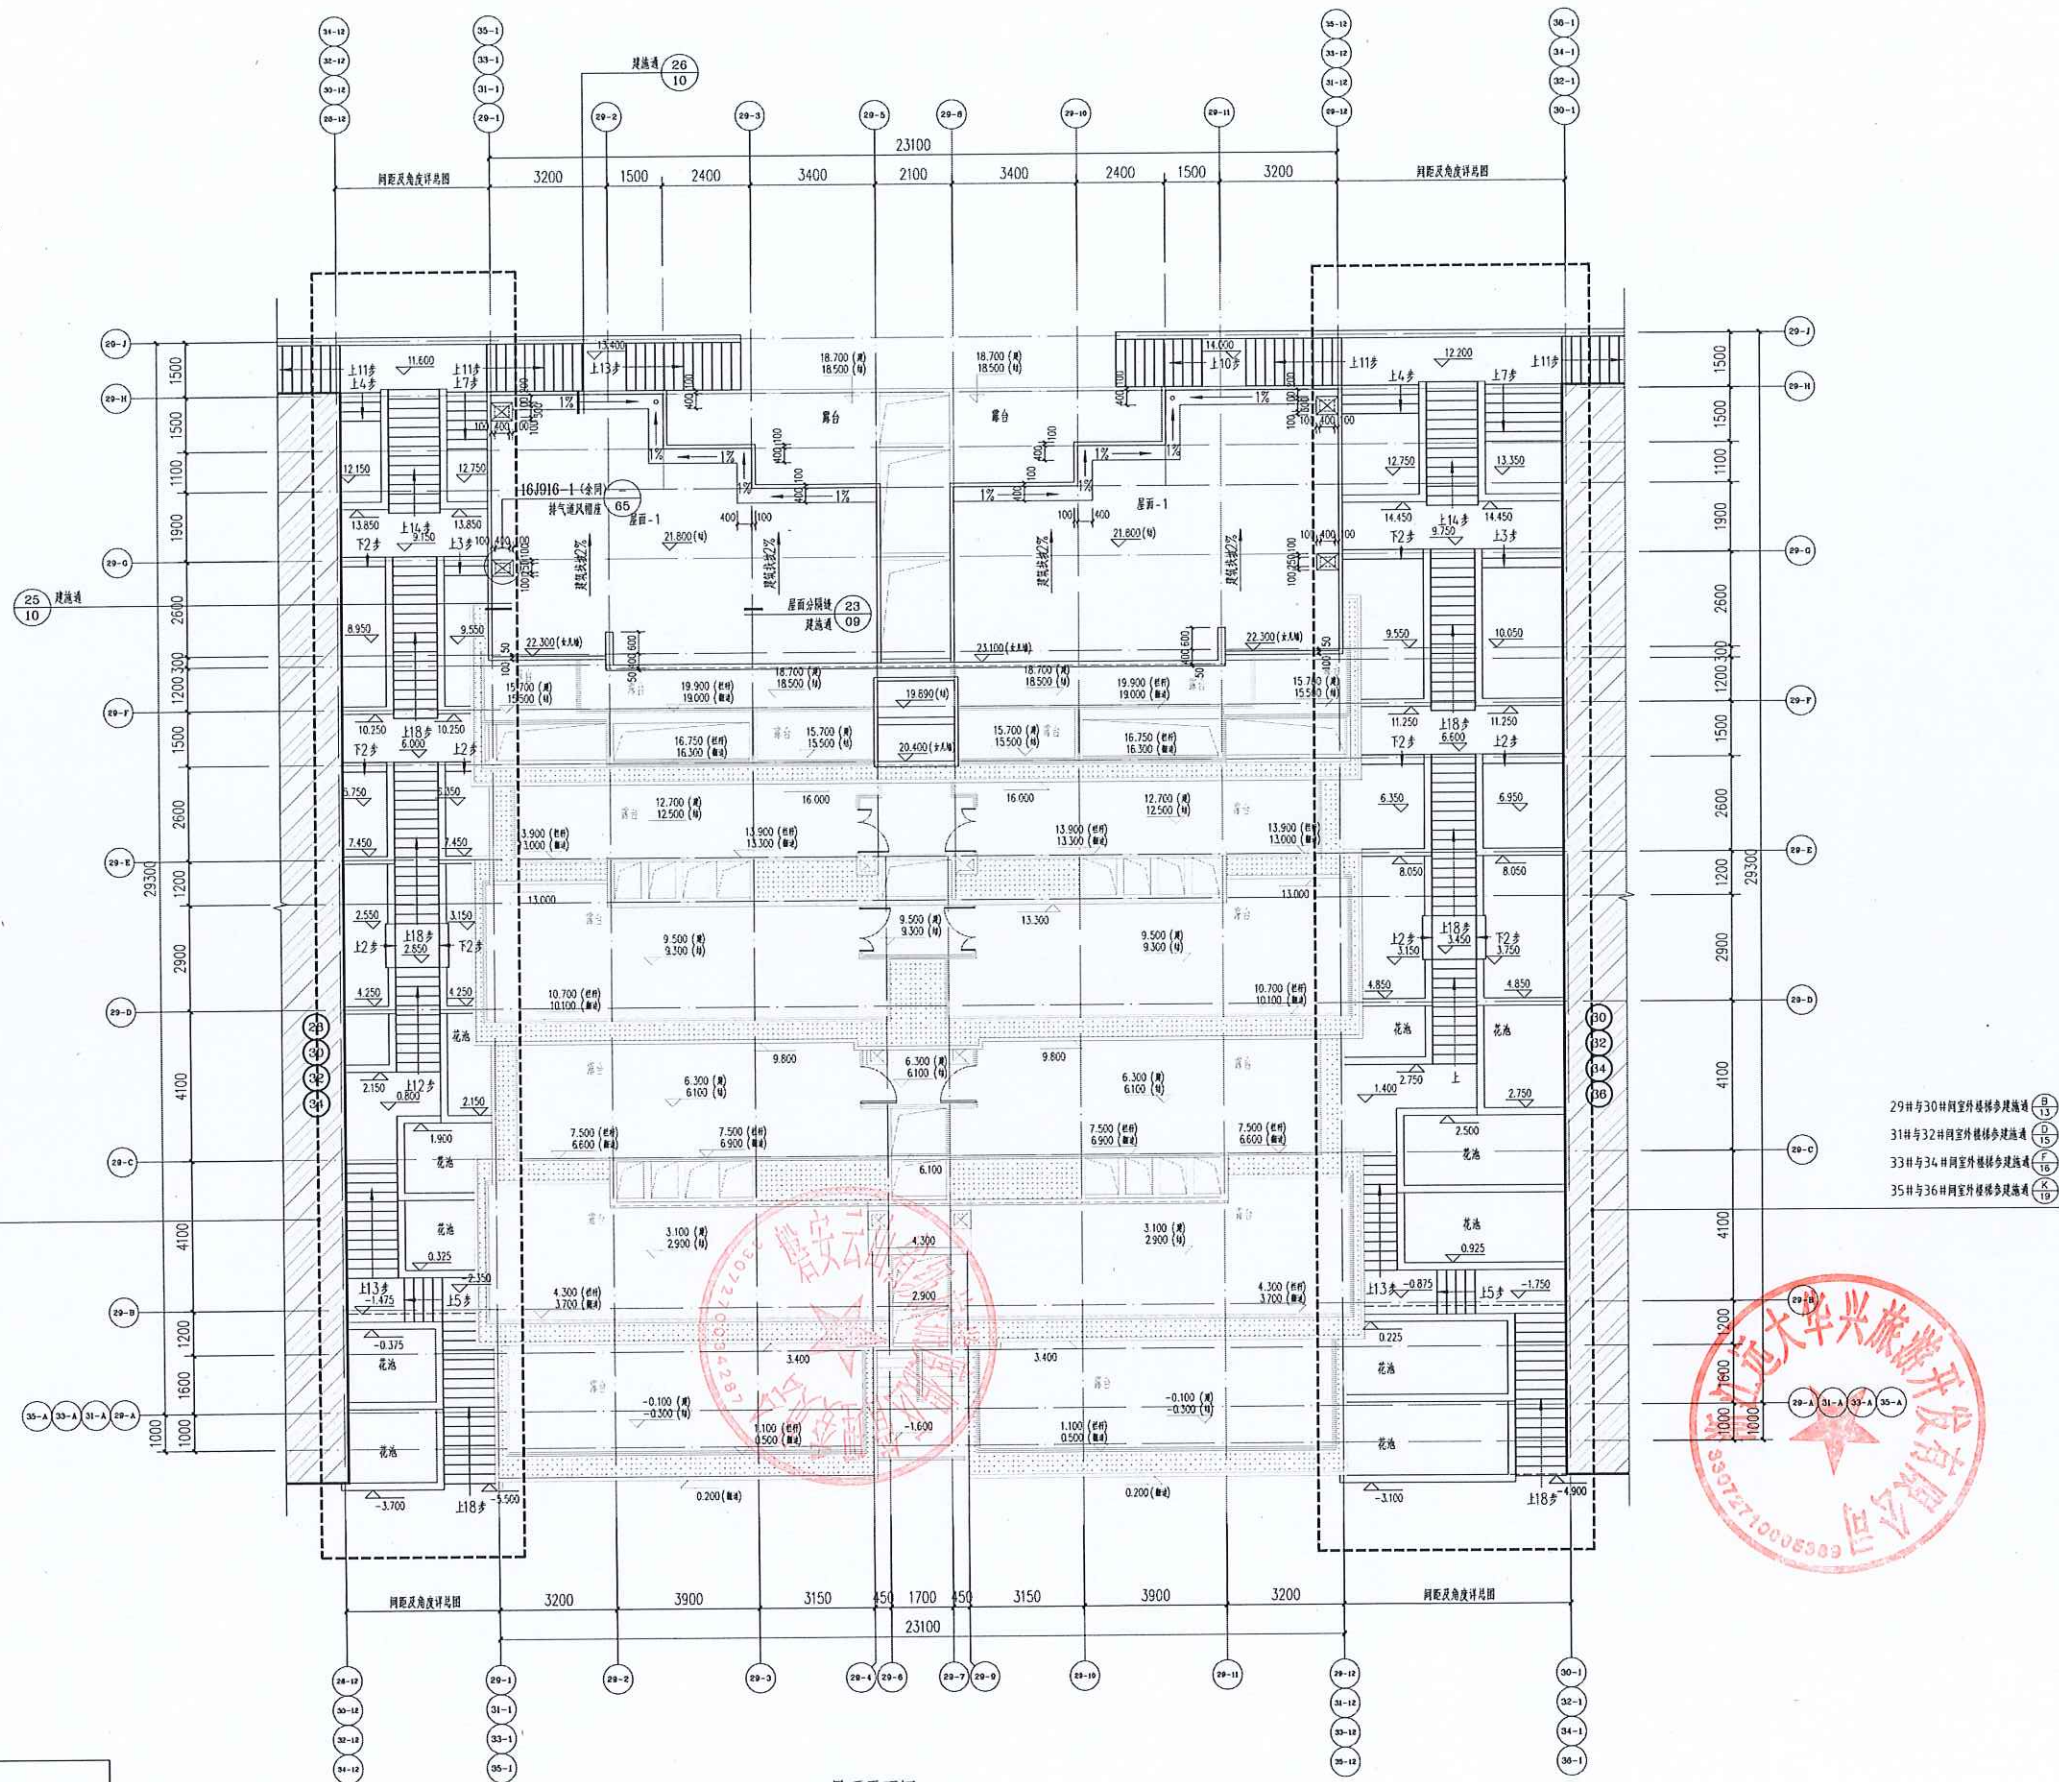

住宅技术指标——一览表		注：(带括号内)
单位	设计指标	
一般厅室	H-0.070	1、建筑物尺寸外，外墙、分户墙均按材料200厚；内墙保温材料为200厚或100厚。门垛宽度100。
厨房	H-0.120	建筑说明：屋中，住宅户内门、窗框均为方木条，用户自理。住宅户内门位置宜作特殊处理。
卫生间	H-0.120	2、窗、门、墙体及门窗结构均用铝、塑钢、铝合金，及观察窗之壳与玻璃相贴，无夹缝。电线，设高绝缘线。
阳台	H-0.300	3、第三层以上住宅户内门为塑料门（窗）。外墙为内衬侧口）结构尺寸为：厨房、阳台小于1米按上述标准；
设备平台	H-0.070	4、所有未注明材料厚度、卫生间、厨房、设备台大于此标准时一律按此标准50mm；
露台	H-0.300	5、所有低矮保温窗在户内标高不小于900mm，阳台栏杆高度不小于1100mm；
楼梯间	H-0.070	6、所有户内门、洁具、空调等均为方条，其使用由业主自理。
		7、给排水、和合水、空调水管及暖气管道埋地敷设。
		8、所有有地面层的房间，阳台、花园及露台、向地面倾斜1%的找坡。

本图版权属浙江耀华规划建筑设计有限公司所有,除本工程外的任何其它用途和复制,必须获得本公司的书面许可。


THE OWNERSHIP OF THE COPYRIGHT IN THIS DRAWING IS RETAINED BY ZHEJIANG YAOHUA PLANNING & ARCHITECTURAL DESIGN CO., LTD. WRITTEN CONSENT MUST BE OBTAINED BEFORE ANY USE OR REPRODUCTION OF THIS DRAWING



浙江耀华规划建筑设计有限公司
ZHEJIANG YAOHUA PLANNING & ARCHITECTURAL DESIGN CO., LTD.

工程规划设计证书编号: 建筑行业(建筑工程)甲级A135(1955)
风景园林工程专项乙级A33015A04
城乡规划编制证书编号: 乙【总】城规编 142068
工程总承包证书编号: 一机01352603533

合作设计单位 CO-OPERATED WITH

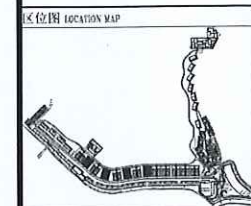

审 定		
AUTHORIZED BY		
审 核	应春生	
REVIEWED BY		
项目负责人	应春生	
PROJECT LEADER		
专业负责人	应春生	
SPECIALIST BY		
校 对	卫勤良	
CHECKED BY		
设 计	曹 勋	
DESIGNED BY		
绘 图	曹 勋	
DRAWN BY		

建设单位 DEVELOPMENT ORGANIZATION

浙江远大华兴旅游开发有限公司

项目名称	ITEM
------	------

子项名称 SUBITEM

29#楼、31#楼、33#楼、35#楼

图名 DRAWING TITLE

屋顶平面图


工程编号 JZ-02		2021-JZ-002	
专业 DEPARTMENT	建筑	图号 DRAWING NO.	建施-08
比例 SCALE	1:100	阶段 STATUS	施工图
日期 DATE	2021.12	版次 VERSION NO.	01

版权所有，不得复制、套用或公开。
ALL RIGHTS RESERVED.

[illegible]

图重查

2017年

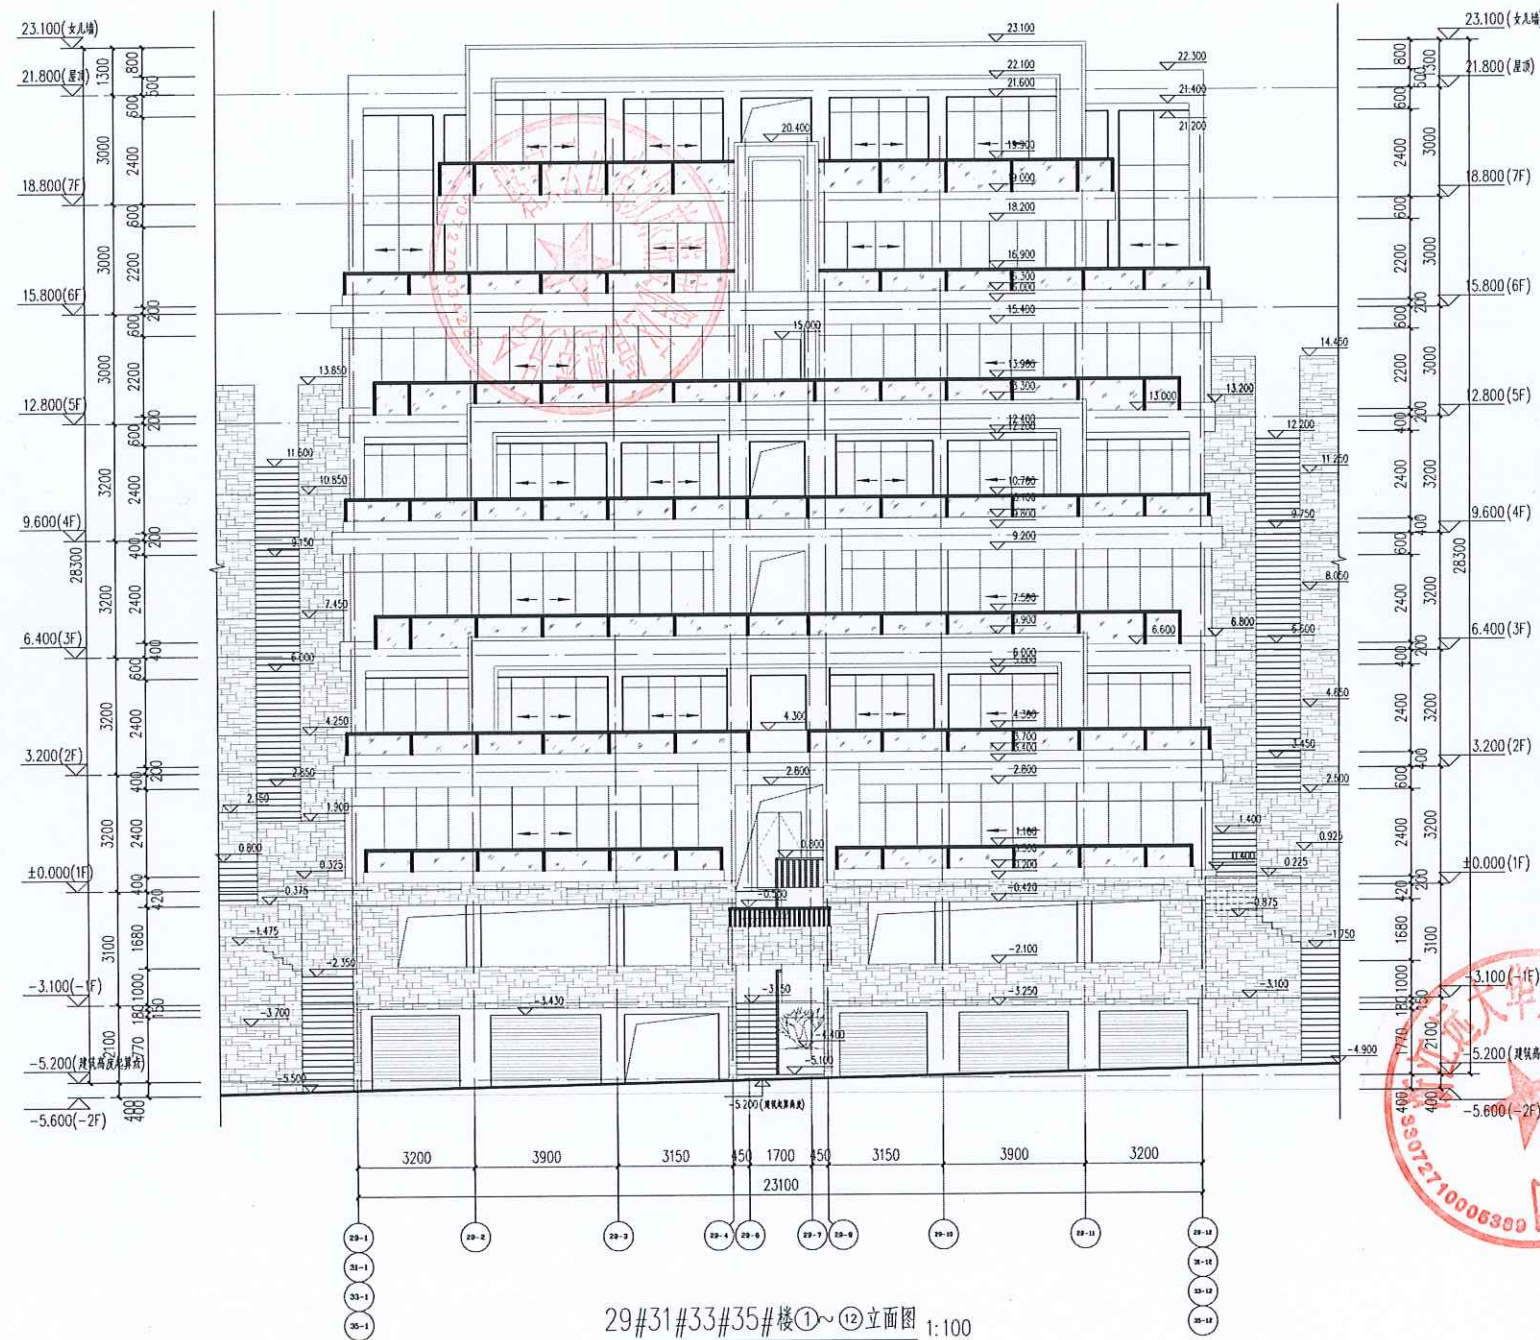

立面图示:

-  棕色文化石贴面
 橙色真石漆
 白色真石漆

本图版权归浙江耀华规划建筑设计有限公司所有,除本工程外的任何其它用途和复制,必须获得本公司的书面许可。

THE OWNERSHIP OF THE COPYRIGHT IN THIS DRAWING IS RETAINED BY ZHEJIANG YAOHUA PLANNING & ARCHITECTURAL DESIGN CO., LTD. WRITTEN CONSENT MUST BE OBTAINED BEFORE ANY USE OR REPRODUCTION OF THIS DRAWING



浙江雪华规划设计建设有限公司
ZHEJIANG XUEHUA PLANNING & ARCHITECTURAL DESIGN CO., LTD.

工程规划资质证书编号: 建筑行业(建筑工程)甲级A2201955
风景园林工程专业乙级A213013854

城市地理学刊 1998 年第 1 期

合作设计单位 CO-OPERATED WITH

区位图 LOCATION MAP

审 定 AUTHORIZED BY		
审 核 REVIEWED BY	应春生	
项目负责人 PROJECT LEADER	应春生	
专业负责人 PROFESSION BY	应春生	
校 对 CHECKED BY	卫勤良	
设 计 DESIGNED BY	曹勋	
绘 图 DRAWN BY	曹勋	

建设单位 DEVELOPMENT ORGANIZATION

浙江远大华兴旅游开发有限公司

项目名称	ITEM
------	------

子项名称 SUBITEM

29#楼、31#楼、33#楼、35#楼



图名 DRAWING TITLE

29#31#33#35#楼①、⑫立面图

工程编号		2021-JZ-002	
专业	建筑	图号	建施-09
比例	1:100	阶段	施工图
日期	2021.12	版次	01

版权所有，不得复制、套用或公开。
ALL RIGHTS RESERVED.

专业会签	实 名	签 名
CONFIRMED BY	项目负责人	应春生
	专业负责人	应春生
	设 计	曹勋
通 图	注册章	
暖 总	中华人民共和国一级注册建筑师	
工 程	姓 名: 应春生	
给 水	注册号: 3301585-009	
排 气	有效期: 至2023年11月	
电	预盖章	
给 水	出图章	
排 气	浙江耀华规划建筑设计有限公司	
电	建筑行业(建筑工程)甲级(有效期)★NO:A233015858	
给 水	有效期至2022年08月30日	
排 气	浙江省住房和城乡建设厅监制	
电	图审章	
给 水	竣工章	
排 气	CX25	

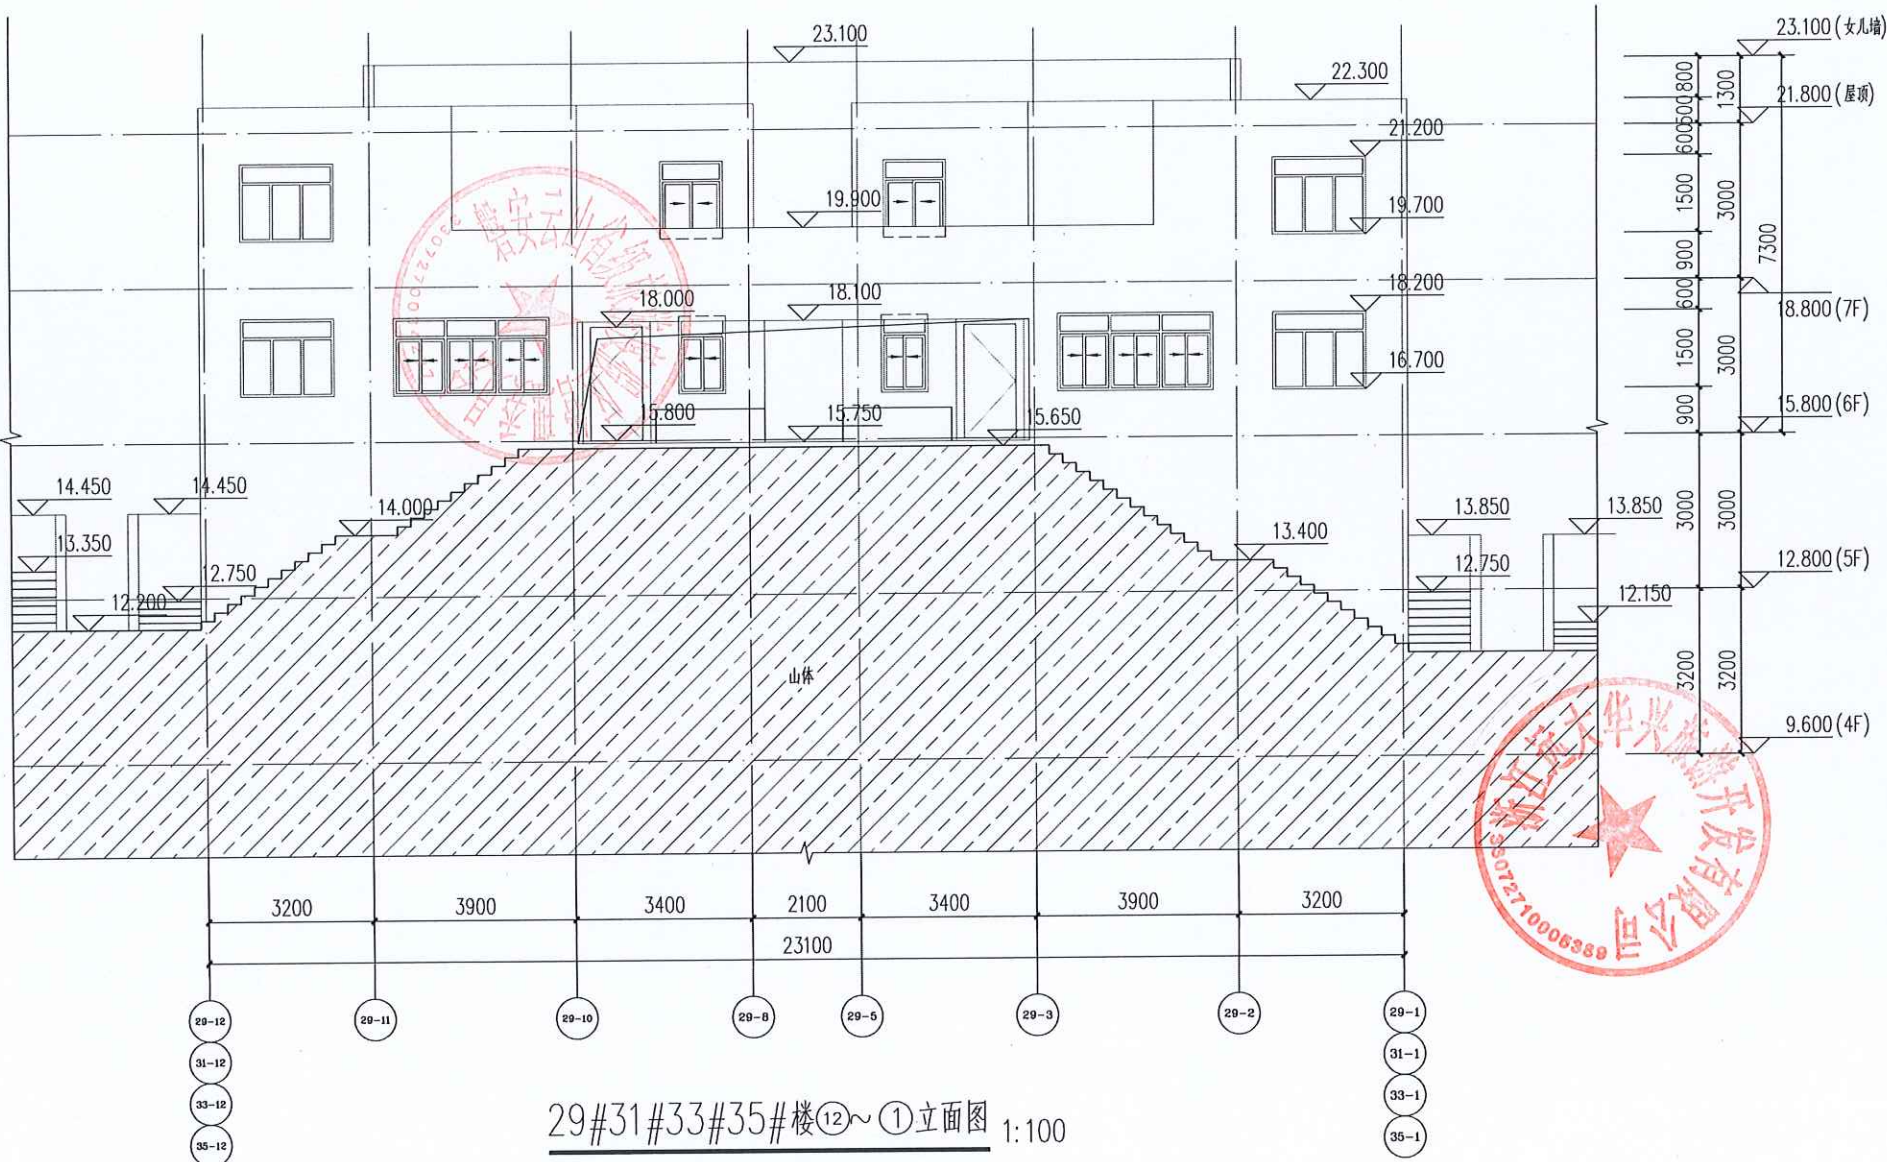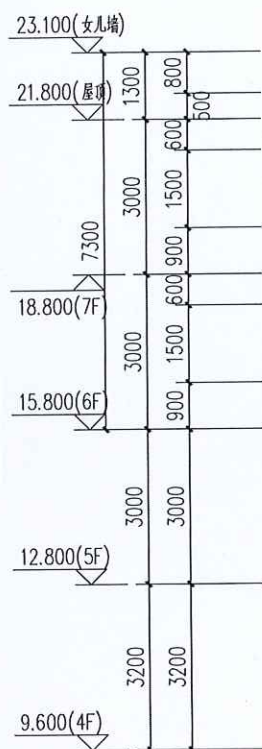

29#31#33#35#楼⑫~①立面图 1:100

- 立面图示:
- 棕色文化石贴面
 - 橙色真石漆
 - 白色真石漆

本图版权属浙江耀华规划建筑设计有限公司所有, 除本工程外的任何其它用途和复制, 必须获得本公司的书面许可。

THE OWNERSHIP OF THE COPYRIGHT IN THIS DRAWING IS RETAINED BY ZHEJIANG YAOHUA PLANNING & ARCHITECTURAL DESIGN CO., LTD. WRITTEN CONSENT MUST BE OBTAINED BEFORE ANY USE OR REPRODUCTION OF THIS DRAWING.



浙江耀华规划建筑设计有限公司

ZHEJIANG YAOHUA PLANNING & ARCHITECTURAL DESIGN CO., LTD.

工程设计资质证书编号: 建筑行业(建筑工程)甲级A133015851

风景园林工程专项乙级A233015858

城乡规划编制证书编号: 乙【浙】城规编 142058

工程总承包证书编号: 一级D133050533

合作设计单位 CO-OPERATED WITH

区位图 LOCATION MAP

审 定		
AUTHORIZED BY	应春生	
审 核	应春生	
REVIEWED BY	应春生	
项目负责人	应春生	
PROJECT LEADER	应春生	
专业负责人	应春生	
PROFESSION BY	应春生	
校 对	卫勤良	
CHECKED BY	卫勤良	
设 计	曹勋	
DESIGNED BY	曹勋	
绘 图	曹勋	
DRAWN BY	曹勋	

建设单位 DEVELOPMENT ORGANIZATION

浙江远大华兴旅游开发有限公司

项目名称 ITEM

磐安云山华兴·悠度花溪(一期)

子项名称 SUBITEM

29#楼、31#楼、33#楼、35#楼

图名 DRAWING TITLE

29#31#33#35#楼⑫~①立面图

工程编号 JOB NO. 2021-JZ-W02

专业 DISCIPLINE 建 筑 图号 DRAWING NO. 建施-10

比例 SCALE 1:100 阶段 STATUS 施工图


日期 DATE 2021.12 版次 VERSION NO. 01

二维码

版权所有, 不得复制、套用或公开。

ALL RIGHTS RESERVED.

专业合 格证书		实名	签名
CX25	项目负责入	应春生	[Signature]
建	专业负责人	应春生	[Signature]
站	设计	曹勋	[Signature]
构	注册章		
架	中华人民共和国一级注册建筑师		
总	姓名：应春生 [Seal]		
统	注册号：3301585-009		
图	有效期：至2023年11月		
底			
气	预留章		
水			
电			
备			
分			
项	出图章		
氮	浙江耀华规划建筑设计有限公司		
结	建筑学（健康工程）甲级（有效期至2022年06月30日）A0-A230158506		
构	浙江省住房和城乡建设厅监制		

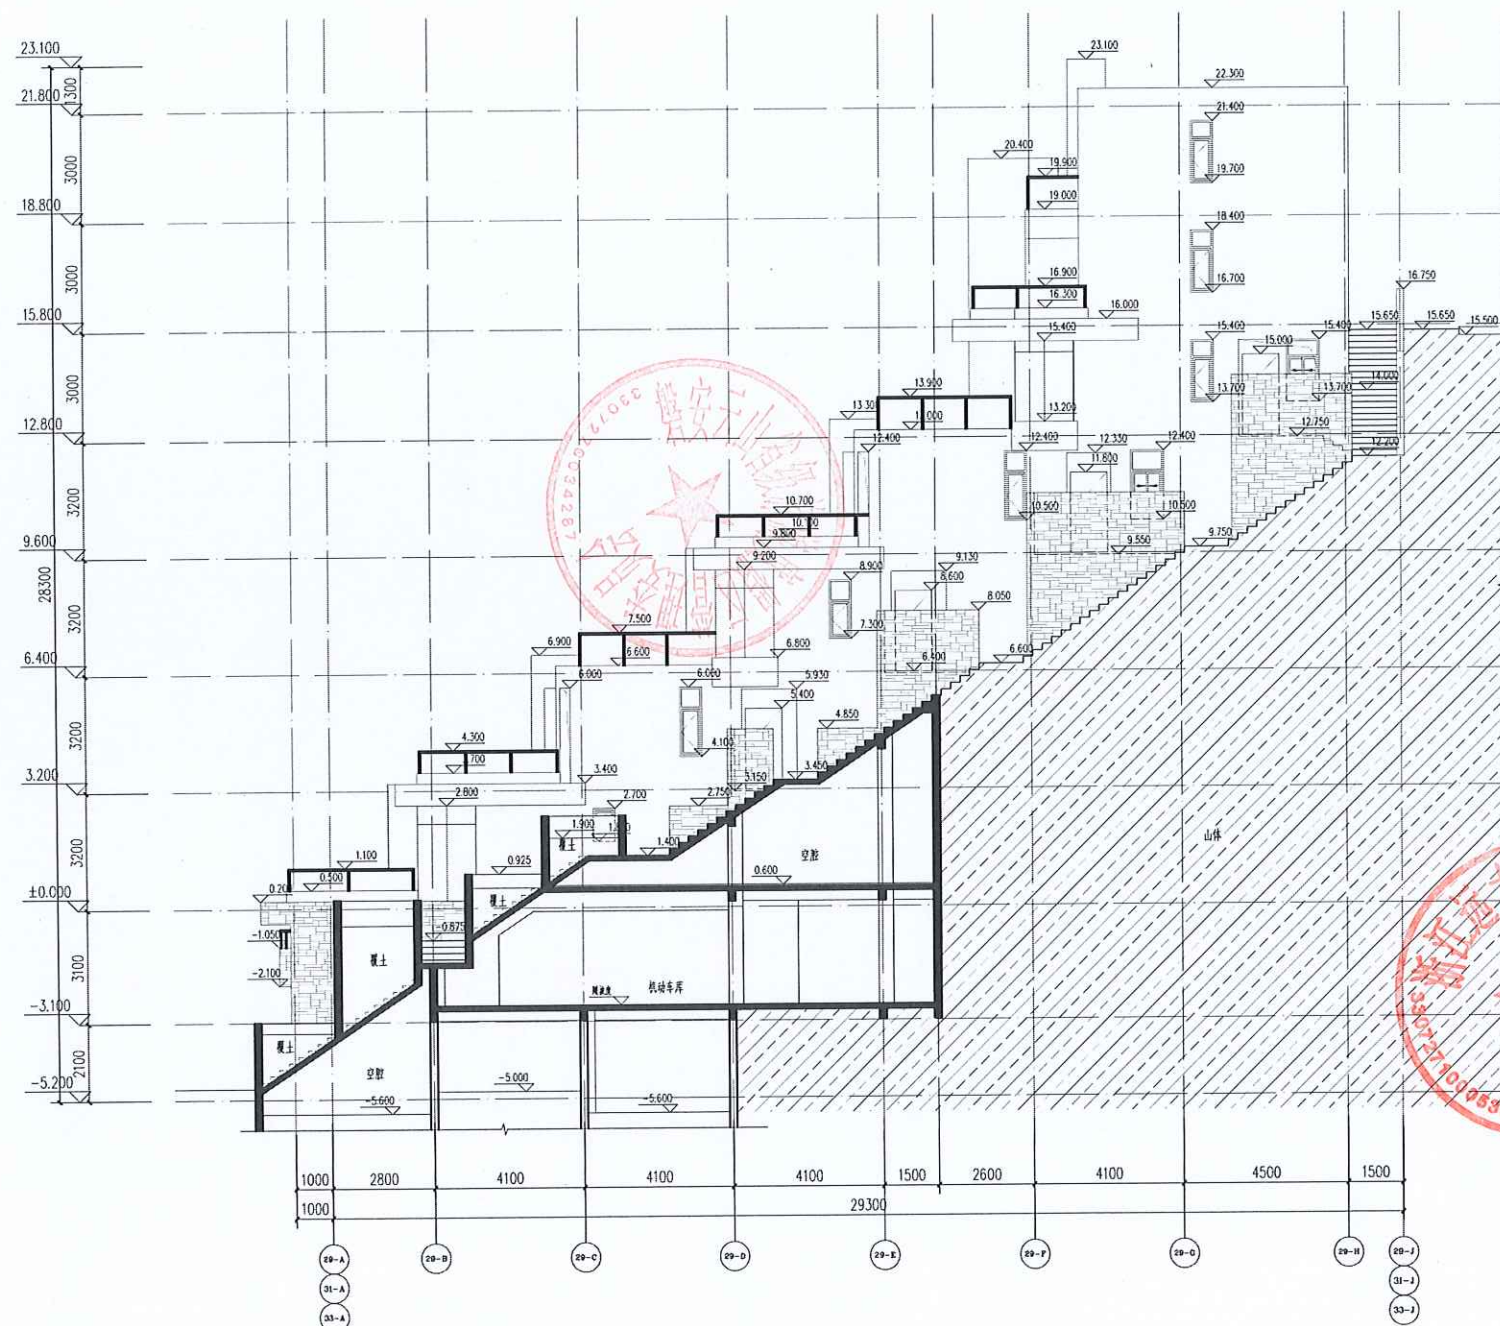

29#31#33#樓(A)~(J)立面图 1:100

立面图示:

-  棕色文化石贴面
 橙色真石漆
 白色真石漆

本图版权属浙江耀华规划建筑设计有限公司所有,除本工程外的任何其它用途和复制,必须获得本公司的书面许可。

THE COPYRIGHT OF THE COPYRIGHT IN THIS DRAWING IS OBTAINED BY ZHUANG
YAOHUA PLANNING & ARCHITECTURAL DESIGN CO., LTD. WRITERS CONSENT NOT
BE OBTAINED BEFORE ANY USE OR REPRODUCTION OF THIS DRAWING



浙江耀华规划建筑设计有限公司
ZHEJIANG YUWA PLANNING & ARCHITECTURAL DESIGN CO., LTD.

工程设计资质证书编号: 建筑行业(建筑工程)甲级A120115551
风景园林工程专项乙级A2013A00
城乡规划编制证书编号: 乙【京】城规编 142004
工程总承包证书编号: 一【京】0200333

合作设计单位 CO-OPERATED WITH

【区位图】 LOCATION MAP

审 定		
APPROVED BY		
审 核	应春生	
SEQUESTED BY		
项目负责人	应春生	
PROJECT LEADER		
专业负责人	应春生	
PROFESSOR BY		
校 对	卫勤良	
CHECKED BY		
设 计	曹 勋	
DESIGNED BY		
绘 图	曹 勋	
DRAWN BY		

建设单位 DEVELOPMENT ORGANIZATION

浙江远大华兴旅游开发有限公司

项目名称	ITEM
------	------

磐安云山华兴·悠度花溪(一期)

子项名称 SUBITEM

29#楼、31#楼、33#楼、35#楼

图名 DRAWING TITLE

29#31#33#楼 (A)、(J) 立面图

工程编号		2021-JZ-002	
专业	建筑	图号	建施-11a
比例	1:100	阶段	施工图
日期	2021.12	版次	01
二维码			

版权所有，不得复制、套用或公开。
ALL RIGHTS RESERVED.

专业会签

CONTINUED BY

暖通

给排水

电气

结构

建筑

CN25

姓名	应春生	签名	应春生
项目负责人	应春生	签名	应春生
专业负责人	应春生	签名	应春生
设计	曹勤	签名	曹勤

注册章

中华人民共和国一级注册建筑师

姓名: 应春生

注册号: 3301585-009

有效期至: 至2023年11月

预盖章

浙江耀华规划设计有限公司

耀华集团

工程名称: 磐安云山华兴·悠度花溪(一期)

工程编号: 2021-JZ-002

设计阶段: 施工图

图号: 建施-11b


比例: 1:100

日期: 2021.12

版本: 01

图审章

竣工章

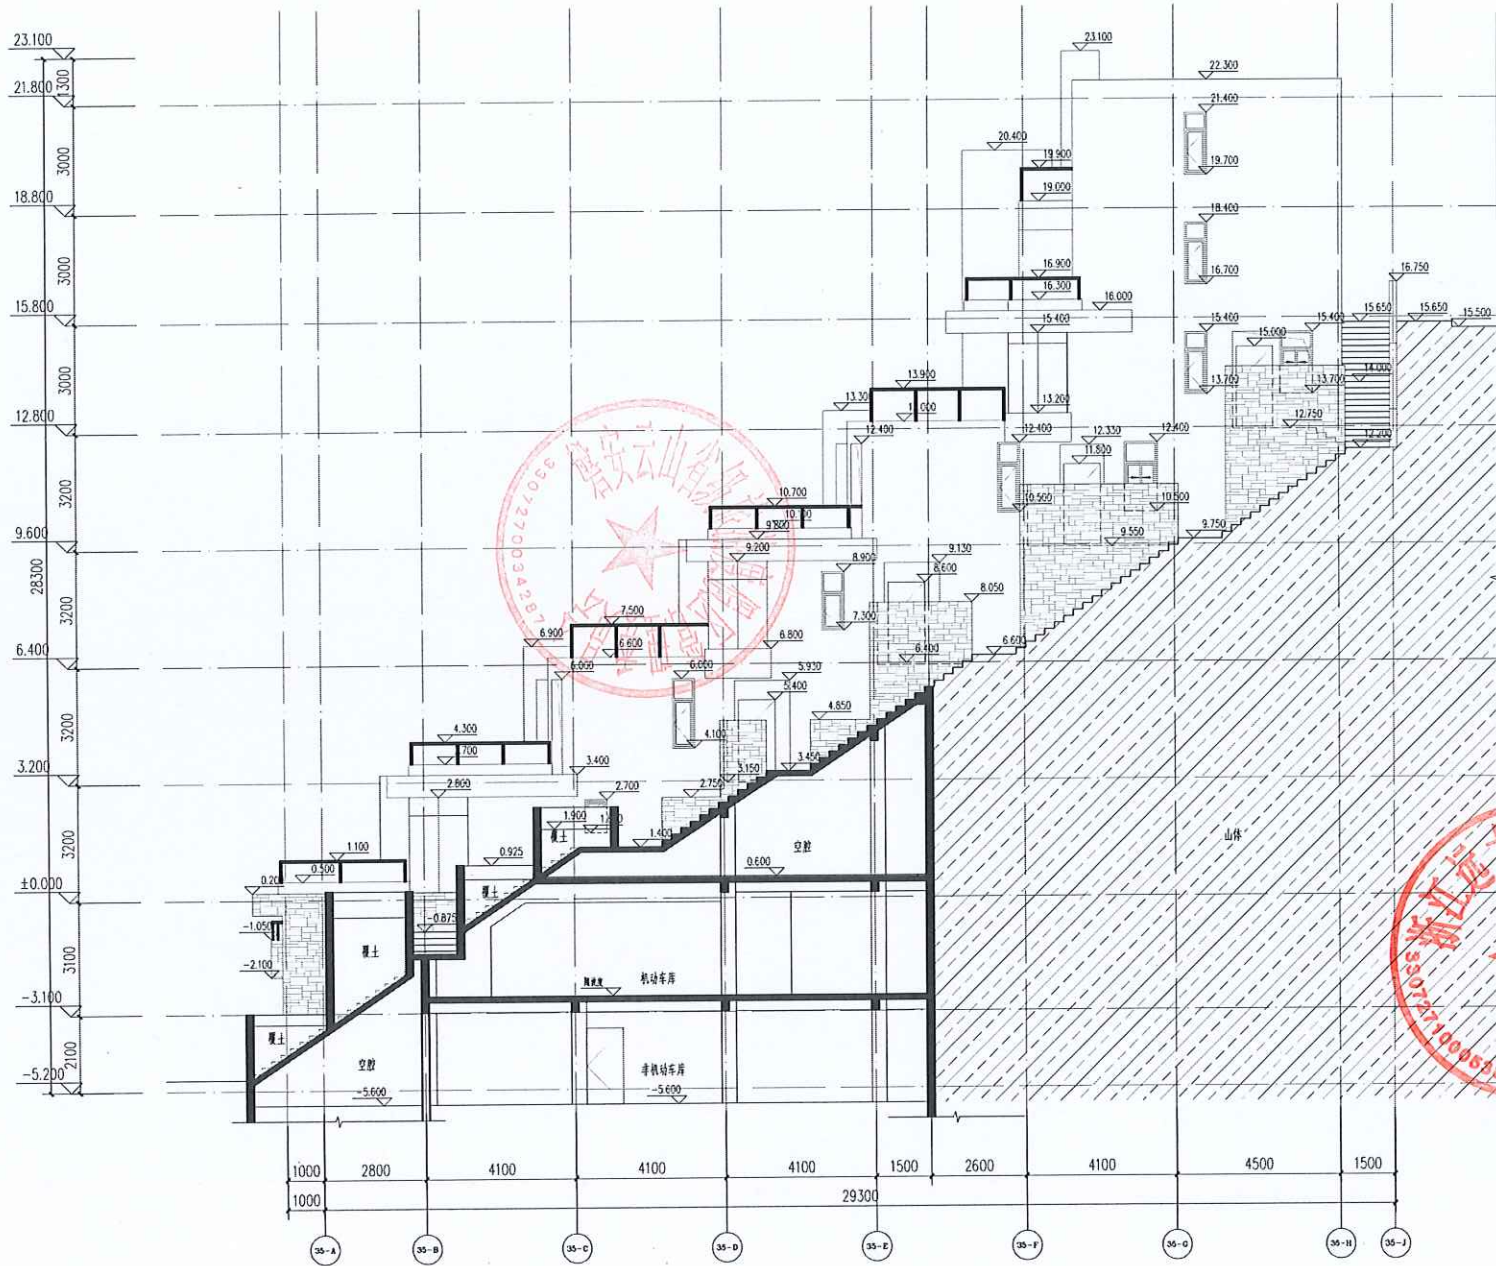

35#楼(A~J)立面图 1:100

- 立面图例:
- 棕色文化石贴面
 - 棕色真石漆
 - 白色真石漆

浙江耀华规划设计有限公司

耀华集团

工程名称: 磐安云山华兴·悠度花溪(一期)

工程编号: 2021-JZ-002

设计阶段: 施工图

图号: 建施-11b

比例: 1:100

日期: 2021.12

版本: 01

图名: 35#楼(A~J)立面图

建设单位: 浙江远大华兴旅游开发有限公司

项目名称: 磐安云山华兴·悠度花溪(一期)

子项名称: 29#楼、31#楼、33#楼、35#楼

工程编号: 2021-JZ-002

专业: 建筑

图号: 建施-11b

比例: 1:100

日期: 2021.12


版本: 01

图名: 35#楼(A~J)立面图

版权所有, 不得复制或套用或公开。

专业会签	姓名	姓名
项目负责人	应春生	应春生
专业负责人	应春生	应春生
设计	曹助	曹助
审核		
校核		
制图		
竣工		
CX25		

浙江耀华规划设计有限公司
浙江省住房和城乡建设厅监制

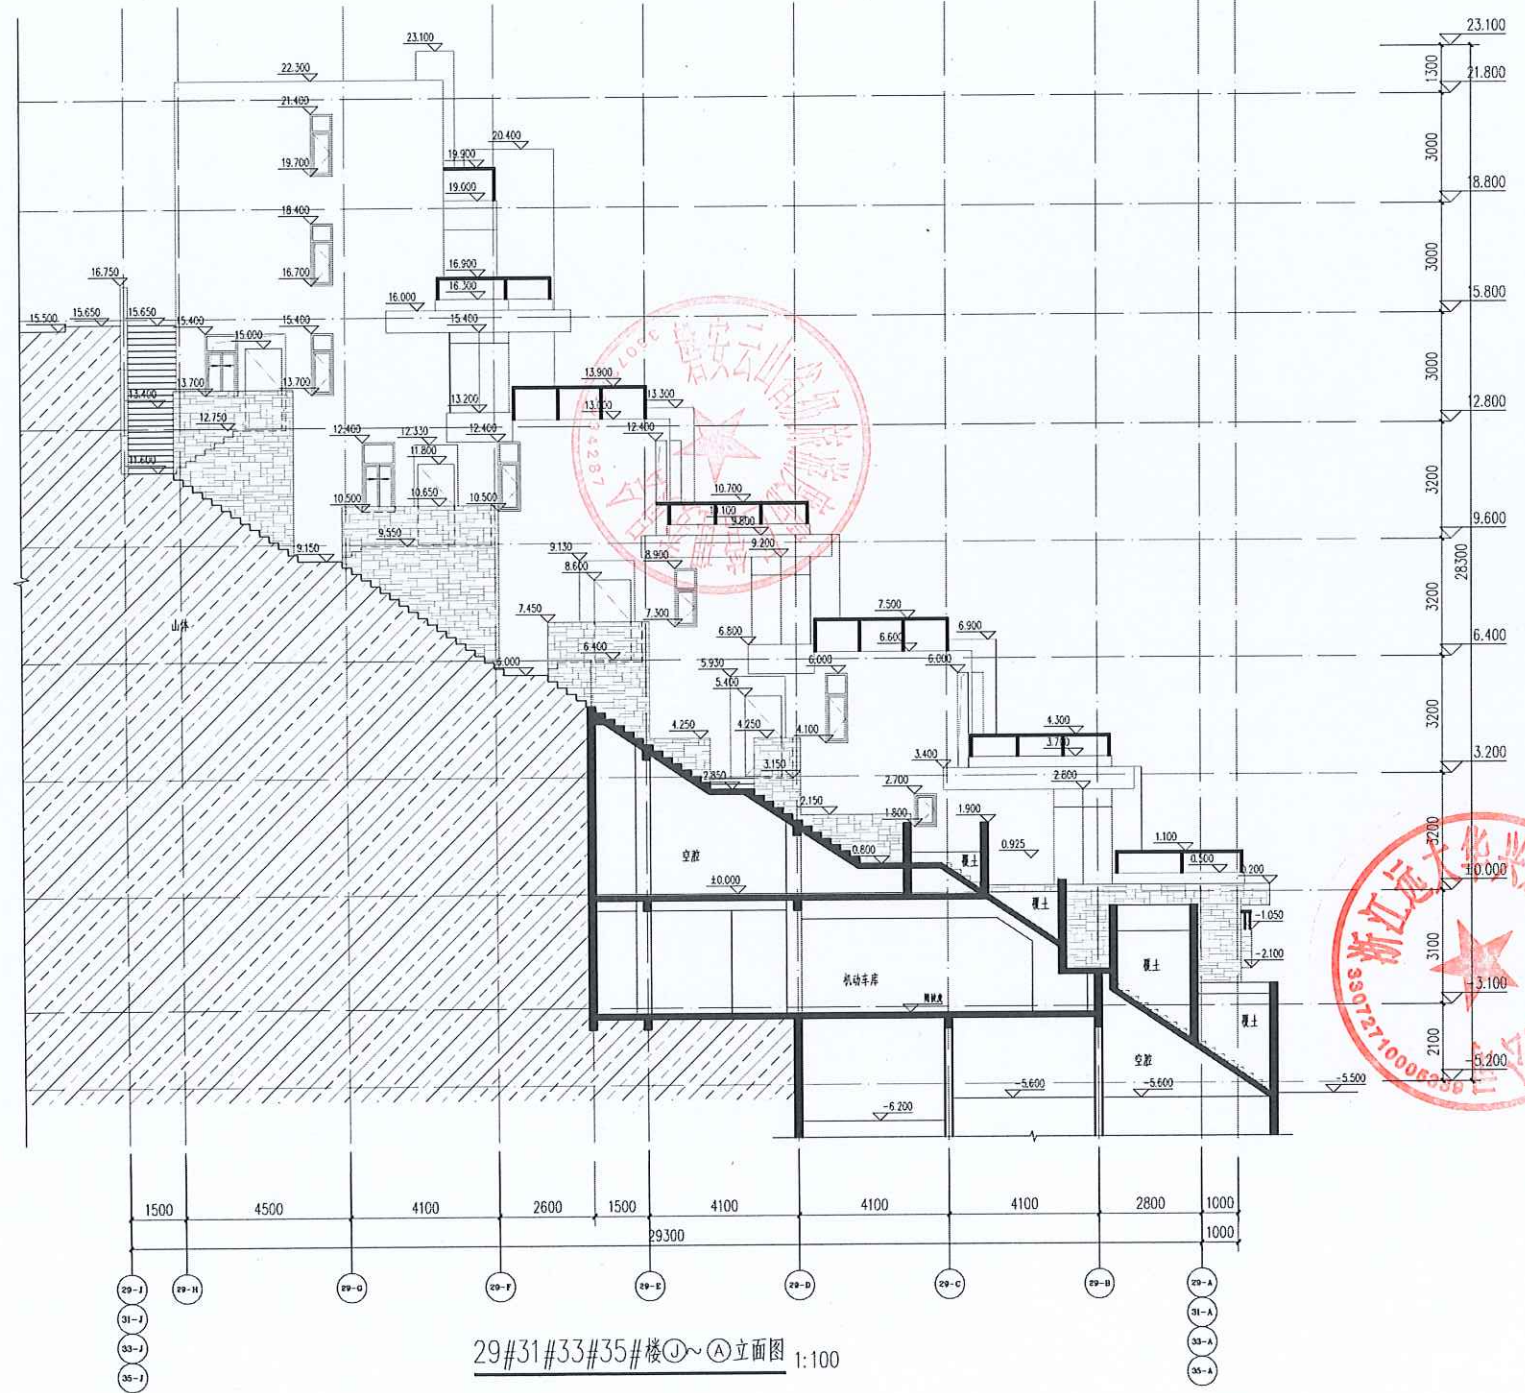

- 立面图例:
- 棕色文化石贴面
 - 棕色真石漆
 - 白色真石漆

本图版权归浙江耀华规划设计有限公司所有，除本工程外的任何其它用途和复制，必须获得本公司的书面许可。

浙江耀华规划设计有限公司
JINGJIANG YUOHUA PLANNING & ARCHITECTURAL DESIGN CO., LTD.

工程资质证书编号: 建[浙]字第0325010554
风景园林工程专项资质证书编号: 乙【园】建字第1620946
城乡规划资质证书编号: 乙【建】建字第1620946
工程总承包资质证书编号: 乙【建】建字第1620946

合作设计单位 CO-OPERATED WITH

区位图 LOCATION MAP

审定	应春生	应春生
审核	应春生	应春生
项目负责	应春生	应春生
专业负责	应春生	应春生
校核	曹助	曹助
设计	曹助	曹助
绘图	曹助	曹助

建设单位 DEVELOPMENT ORGANIZATION
浙江远大华兴旅游开发有限公司

项目名称 ITEM
磐安云山华兴·悠度花溪(一期)

子项名称 SUBITEM
29#楼、31#楼、33#楼、35#楼

图名 DRAWING TITLE
29#31#33#35#楼J~A立面图

工程编号 2021-JZ-002

专业	建筑	图号	建施-12
比例	1:100	阶段	施工图
日期	2021.12	版次	01

二维码

版权所有，不得复制或商用或公开。

专业会签

COMMUNICATED BY

暖通

给排水

电气

结构

建筑

CX25

姓名	应存生	姓名	应存生
项目负责人	应存生	专业负责人	应存生
设计	曹勤		


注册章
中华人民共和国一级注册建筑师
姓名: 应存生
注册号: 3301585-009
有效期至: 至2023年11月

预留章

出图章
浙江耀华规划建筑设计有限公司
建筑专业(建筑) 注册建筑师 应存生
注册证号: A233015858
(2022年06月30日)
浙江省住房和城乡建设厅监制

图审章

竣工章

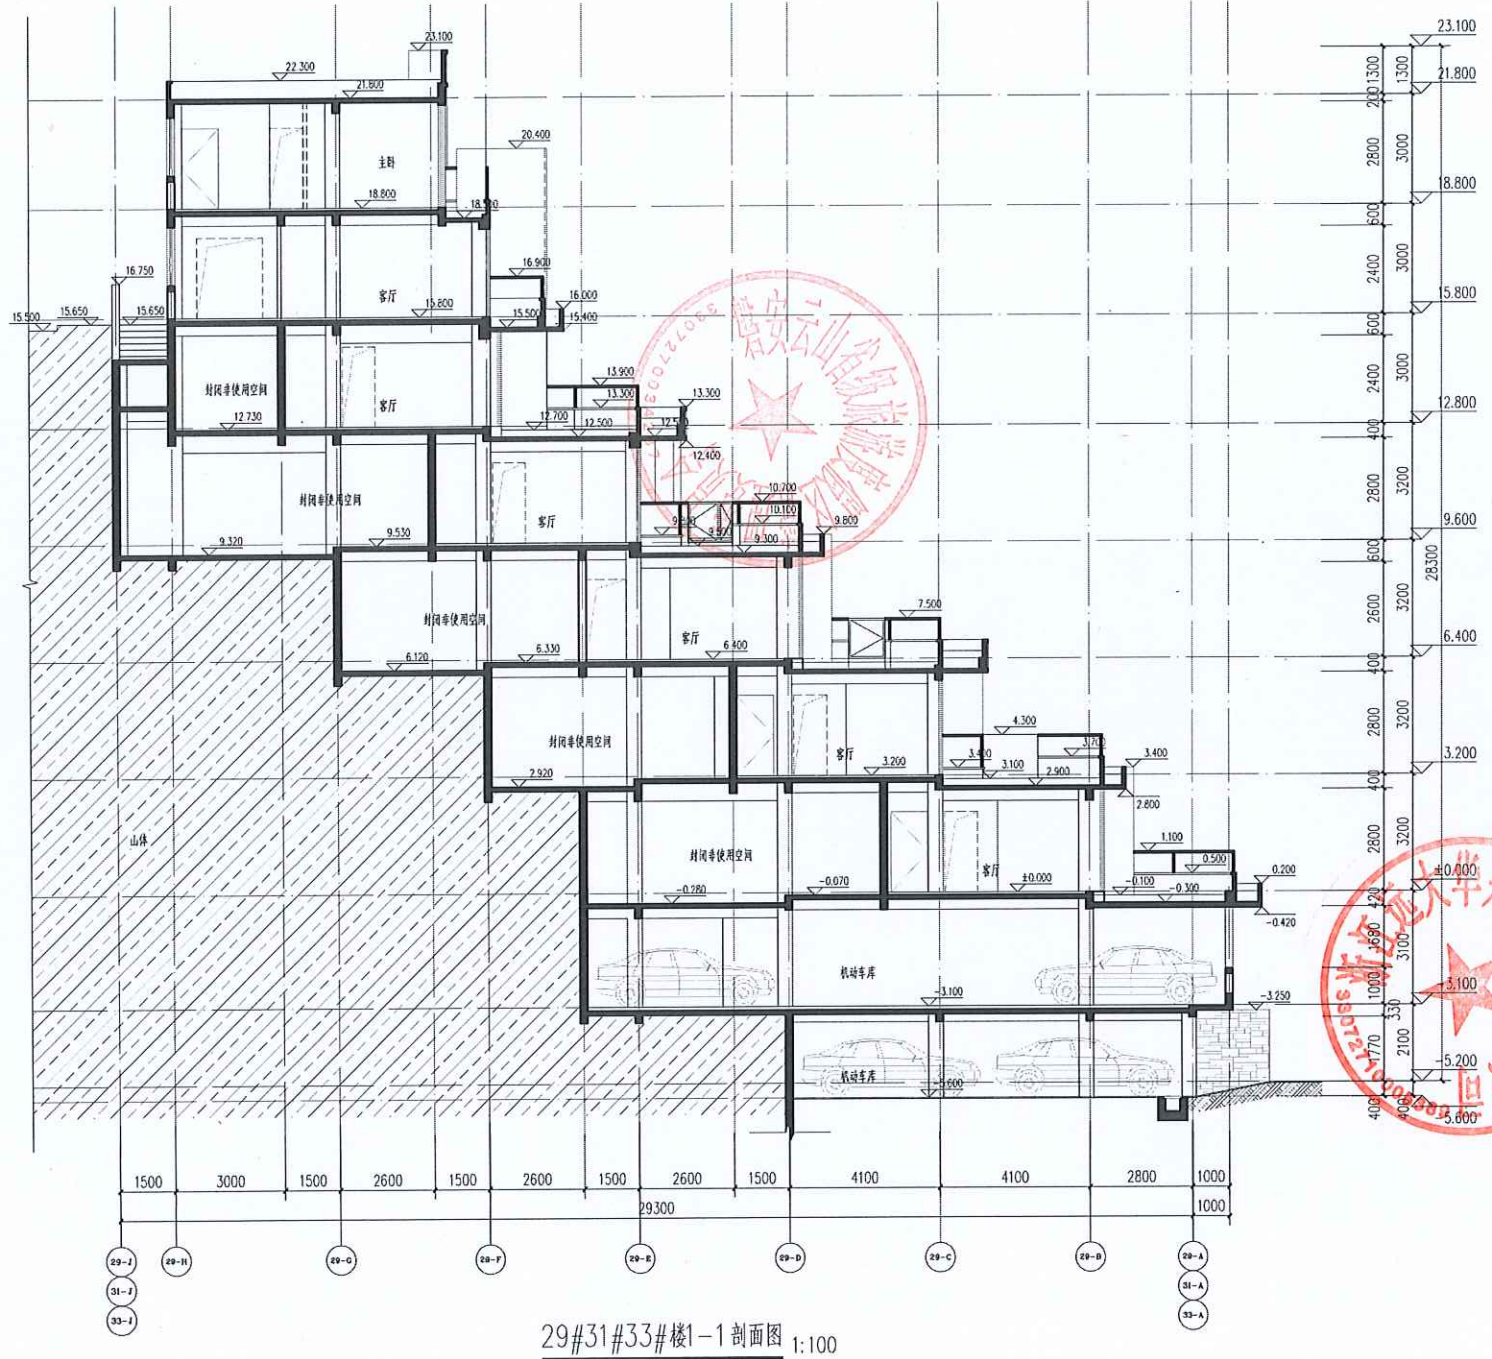

29#31#33#楼1-1剖面图 1:100

本图版权归浙江耀华规划建筑设计有限公司所有, 除本工程外的任何其它用途和复制, 必须获得本公司的书面许可。
THE COPYRIGHT OF THIS DRAWING IS RETAINED BY ZHEJIANG YAOHUA PLANNING & ARCHITECTURAL DESIGN CO., LTD. WRITTEN CONSENT MUST BE OBTAINED BEFORE ANY USE OR REPRODUCTION OF THIS DRAWING.

耀华集团

耀华集团

浙江耀华规划建筑设计有限公司
ZHEJIANG YAOHUA PLANNING & ARCHITECTURAL DESIGN CO., LTD.

工程编号: 2021-JZ-W02
图号: 建筑-13a
比例: 1:100
日期: 2021.12
阶段: 施工图
版次: 01
合作设计单位: CO-OPERATED WITH

审 定
审 核
项目负责人
专业负责人
校 对
设 计
绘 图

审 定
审 核
项目负责人
专业负责人
校 对
设 计
绘 图

建设单位: DEVELOPMENT ORGANIZATION
浙江远大华兴旅游开发有限公司

项目名称: ITEM
磐安云山华兴·悠度花溪(一期)


子项名称: SUBITEM
29#楼、31#楼、33#楼、35#楼

图名: DRAWING TITLE
29#31#33#楼1-1剖面图

工程编号: 2021-JZ-W02
专业: 建筑
图号: 建筑-13a
比例: 1:100
日期: 2021.12
阶段: 施工图
版次: 01
二维码

版权所有, 不得复制或套用或公开。
ALL RIGHTS RESERVED.

专业合格证 CONSTRUCTION		姓名	签名
项目负责人	应存生	张彬	
专业负责人	应存生	张彬	
设计	曹盼	吴明	
注册章			
中华人民共和国一级注册建筑师			
姓名：应存生			
注册号：3301585-009			
有效期：至2023年11月			
预留章			
出图章			
浙江耀华规划建筑设计有限公司			
建筑行业（建筑） 工程）甲级（有效期至★NO.A23015858 ★2022.12.31止）			
浙江省住房和城乡建设厅监制			

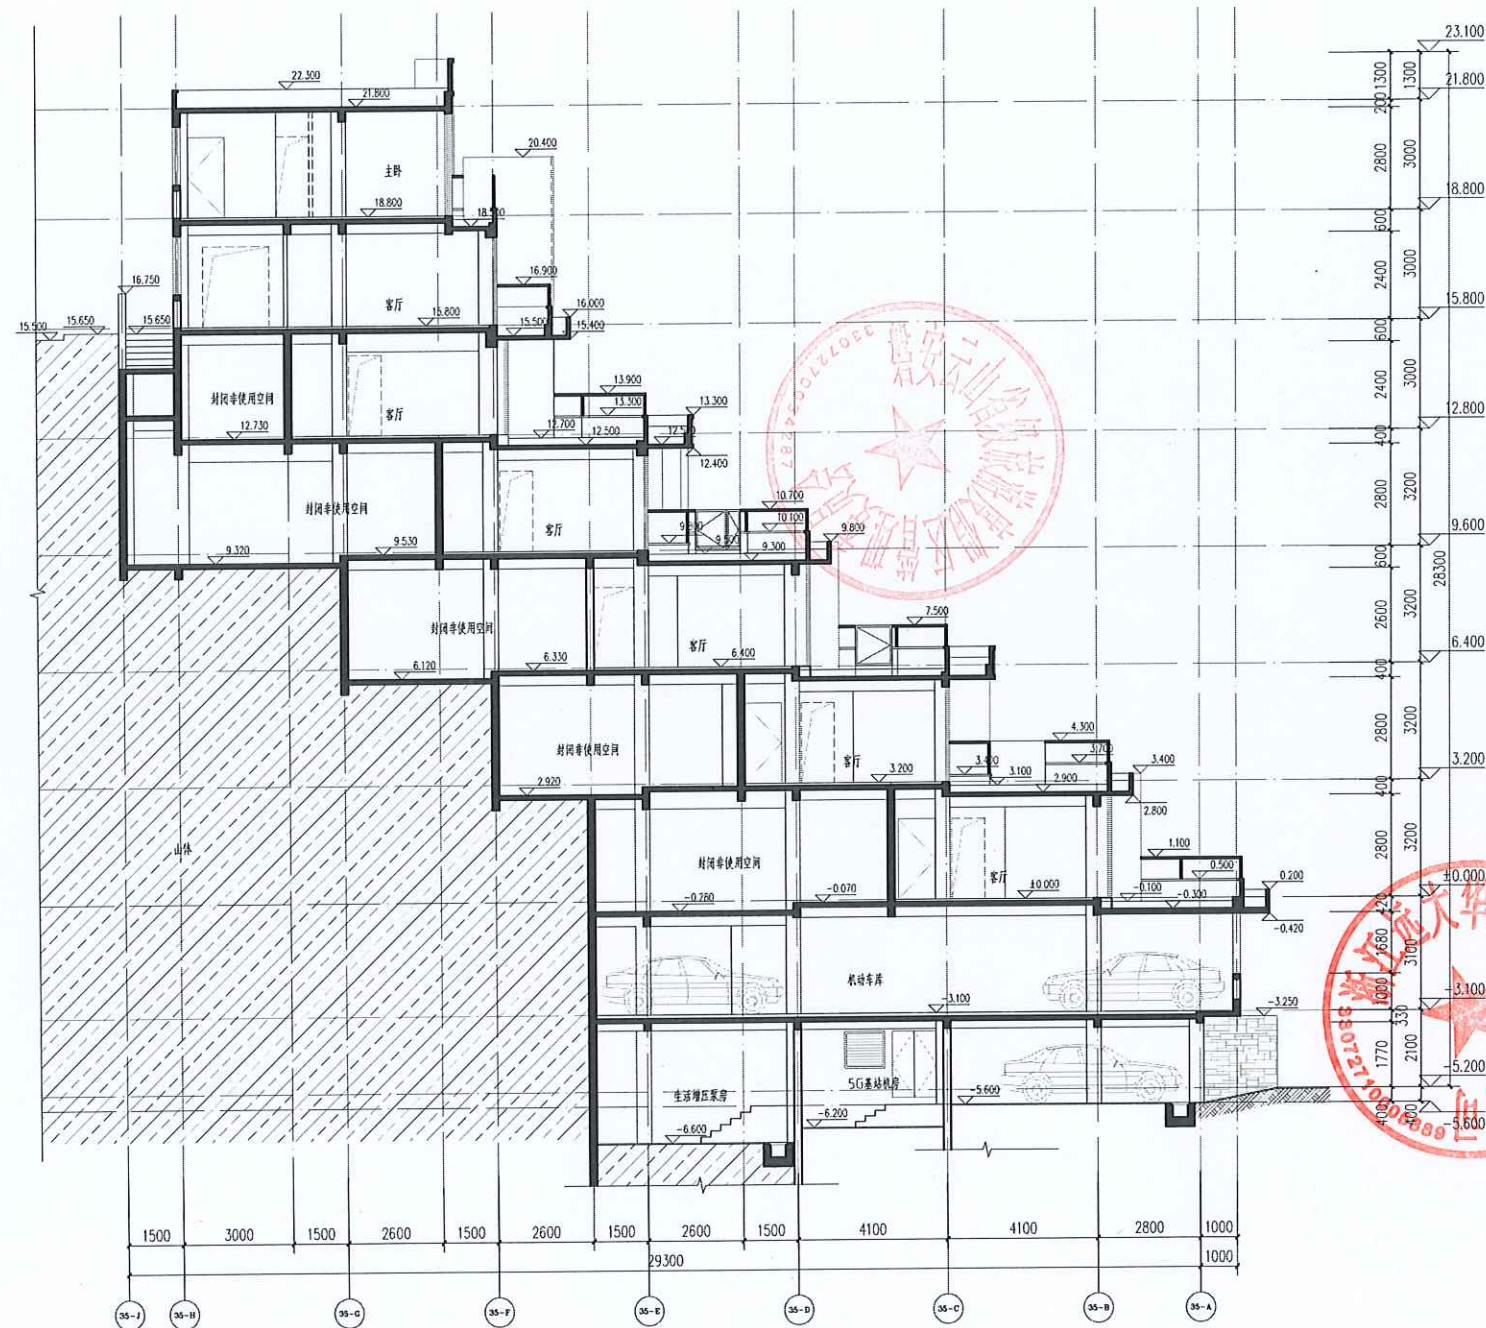

35#楼1-1剖面图 1:100

本图版权属浙江耀华规划建筑设计有限公司所有，除本工程外的任何其它用途和复制，必须获得本公司的书面许可。

THE OWNERSHIP OF THE COPYRIGHT IN THIS DRAWING IS OBTAINED BY ZHEJIANG YAOHUA PLANNING & ARCHITECTURAL DESIGN CO., LTD. WRITTEN CONSENT MUST BE OBTAINED BEFORE ANY USE OR REPRODUCTION OF THIS DRAWING



浙江厦华规划设计有限公司
ZHEJIANG XIAHUA PLANNING & ARCHITECTURAL DESIGN CO., LTD.

工程设计专业证书编号: 建筑行业(建筑)中级015954
 风景园林工程专业注册证号: 011580
 城乡规划编制证书编号: 乙【滇】城规编 142060
 工程总承包证书编号: 一 滇01300333

合作设计单位 CO-OPERATED WITH

[Location Map] LOCATION MAP

审 定			
AUTHORIZED BY			
审 核	应春生		
REVIEWED BY			
项目负责人	应春生		
PROJECT LEADER			
专业负责人	应春生		
PROFESSOR BY			
校 对	卫勤良		
CHECKED BY			
设 计	曹勋		
DESIGNED BY			
绘 图	曹勋		
DRAWN BY			

建设单位 DEVELOPMENT ORGANIZATION

浙江远大华兴旅游开发有限公司

项目名称 ITEM	数量 QUANTITY	单位 UNIT	单价 PRICE	总价 AMOUNT
1. 材料费				
2. 人工费				
3. 机械费				
4. 管理费				
5. 利润				
6. 税金				
7. 其他				
8. 合计				

子项名称 SUBITEM

29#楼、31#楼、33#楼、35#楼

图名 DRAWING TITLE

35#楼1-1剖面图

工程编号		2021-JZ-W02	
专业	建筑	图号	建施-13b
比例	1:100	阶段	施工图
日期	2021.12	版次	01

二维码

版权所有，不得复制、套用或公开。
ALL RIGHTS RESERVED.