

一层平面图 1:100

1. 水电井检修门下方设置高300mm混凝土墩;
2. K01显示空调器, 中线距墙50, 离墙200mm, 且避开水管;
3. 高于地面15mm开启扇手动开启器;




地下一层平面图 1:100

各层疏散宽度计算表


层数	人数计算(人)	系数(m/百人)	最少疏散宽度(m)	设计疏散宽度(m)	
5-11	26间x2人=52	1.0	1.0	2.1m	满足要求
3-5	27间x2人=54	1.0	1.0	2.1m	满足要求
2	95	1.0	1.0	2.1m	满足要求
1	95	1.0	1.0	2.1m	满足要求

姓名	签名	
项目负责人 陈志坚		
专业负责人 陈志坚		
设计人 王清英		
注册(执业)章		
中华人民共和国一级注册建筑师		
姓名: 陈志坚		
注册号: 3300159-004		
有效期: 至2023年12月		
预留章		
出图章		
浙江翰城建筑设计有限公司		
浙江省住房和城乡建设厅		
审图章		
竣工章		
未盖技术出图章 本图无效		
说明 Illustration		
浙江翰城建筑设计有限公司 ZHEJIANG HANCHENG ARCHITECTURAL DESIGN CO., LTD.		
证书等级: 甲级 证书编号: A233001590		
地址: 浙江省义乌市丹溪北路616号 Address: 616 Danxi North Road, Yiwu, Zhejiang		
电话: 0579-85412967 传真: 0579-85412967 Tel: 0579-85412967 Fax: 0579-85412967		
方案设计 Designer of the Project	俞沈洁	
设计主管 Design Director	陈志坚	
项目负责人 Project Manager	陈志坚	
专业负责 Specialized Area in Charge	陈志坚	
设计经理 Manager of the Design	方小兵	
设计 Design	王清英	
绘图 Drawing	王清英	
校对 Check	方小兵	
审核 Examiner	朱红强	
审定 Approved	吴能文	
顾客单位 Client	磐安诚得实业有限公司	
工程名称 Project	磐安诚得智能制造产业项目	
子项名称 Sub Project	宿舍楼	
图名 Drawing Name	一层平面图 地下一层平面图	
设计号 Project No.	HC2023031	
图别 Drawing Set	图别 建筑	
图号 Drawing No.	101	
版本号 Revision	版本号 01	
图幅 Map Sheet	A1	
日期 Date	2023.09	
会签 Countersign		
专业 Speciality	签名 NAME	日期 DATE
建筑 Architecture		
结构 Structure		
暖通 Heating		
给排水 Water Supply		
电气 Electric		

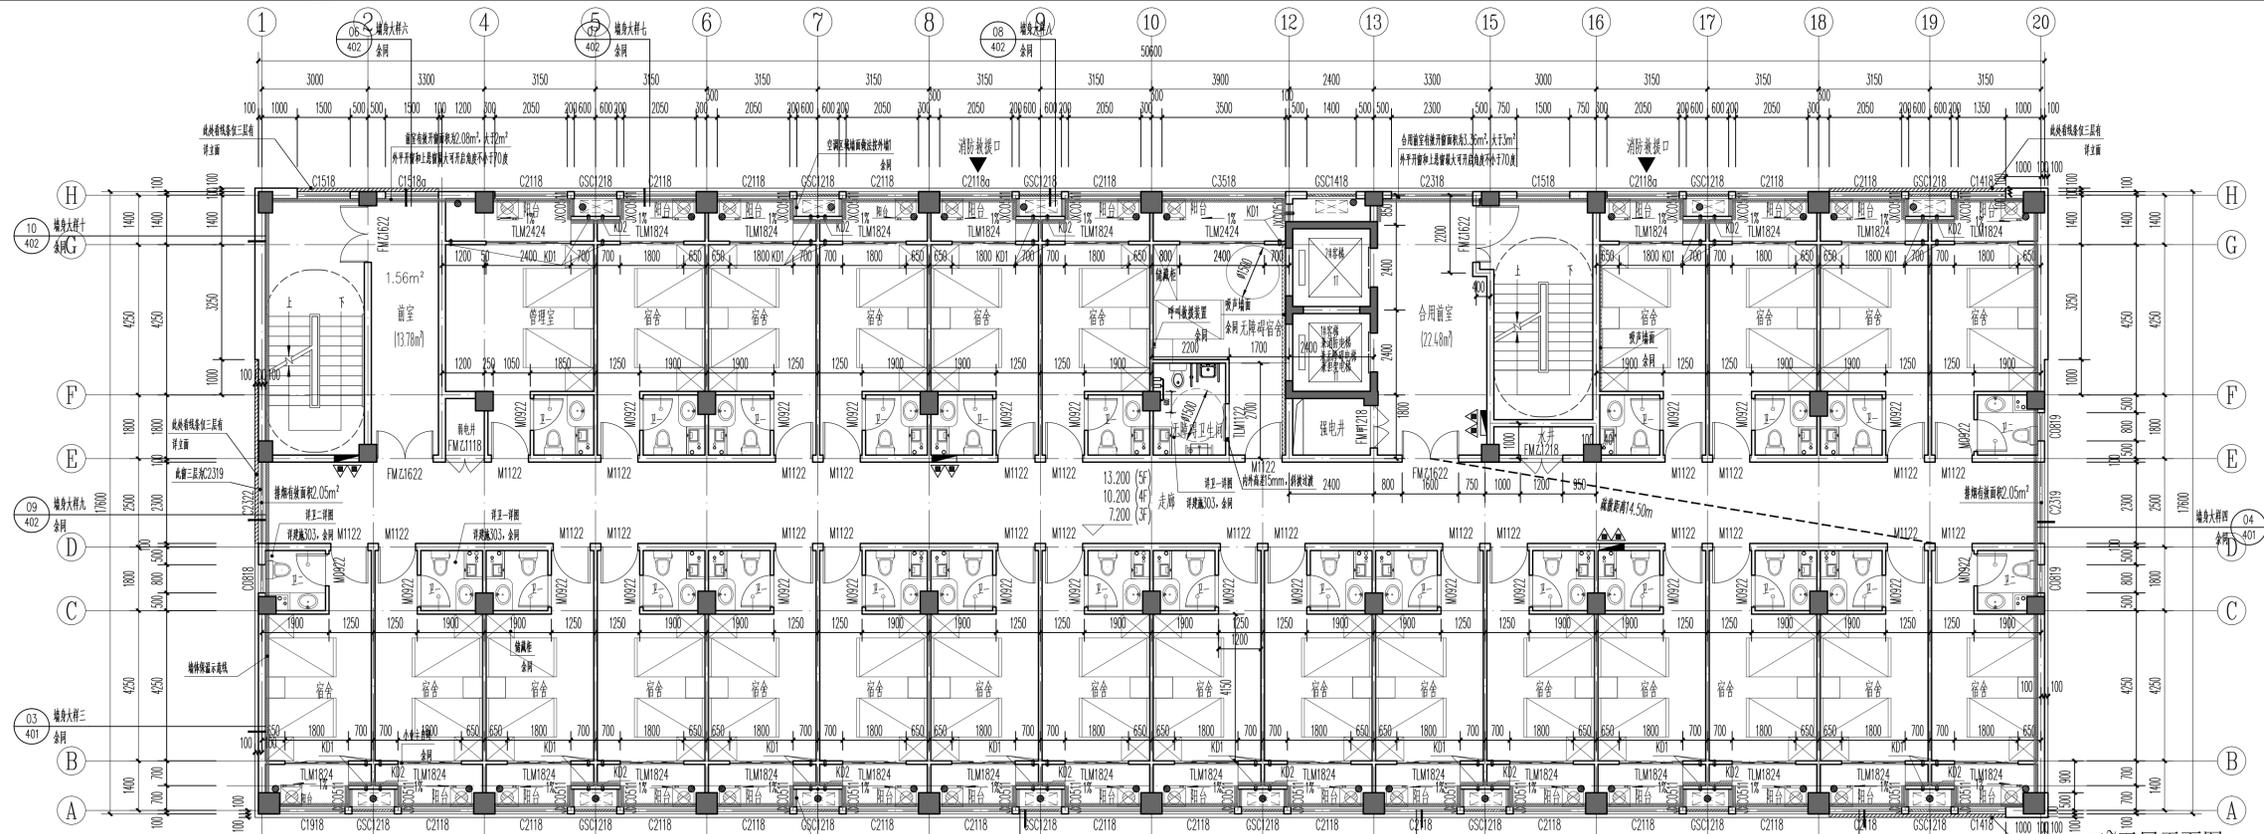

三、五层平面图 1:100

1. 卫生间等有水房间比邻墙体厚度50mm;
2. 水电井检修门下有设置高300mm钢筋混凝土坎口;
3. K01表示空调孔, 中统规格50mm, 离地200mm, 且能开雨水管;
4. 本楼层空调孔由台侧外墙风口面积大于房间和台侧面积之和的10%;
5. 高于地面150mm台侧检修门须开总门;
6. 每间宿舍使用人数不大于4人;
7. 阳台由业主自理;
8. 所有子母门, 子门均不采用手动门推固定。

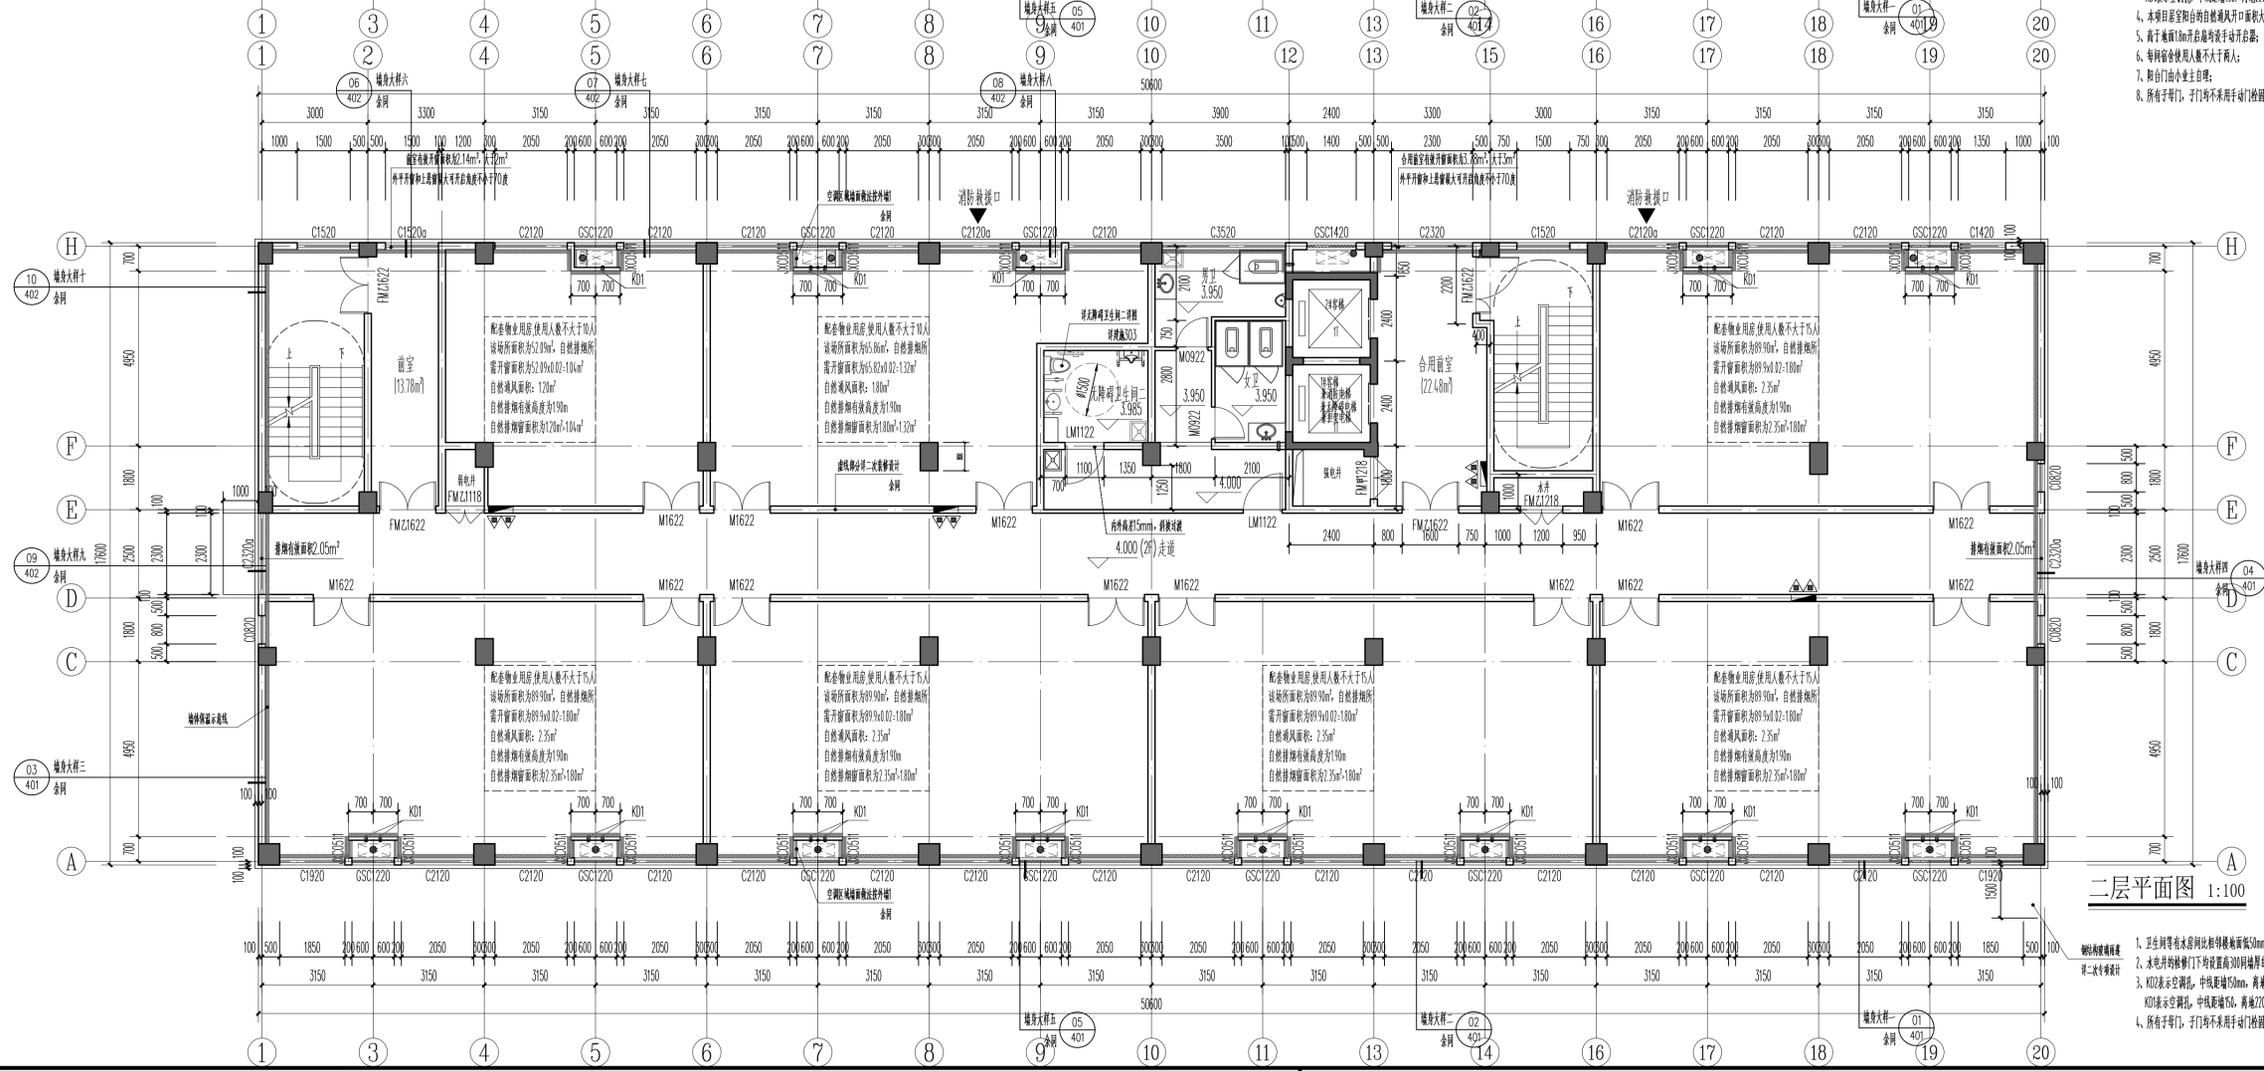

二层平面图 1:100

1. 卫生间等有水房间比邻墙体厚度50mm;
2. 水电井检修门下有设置高300mm钢筋混凝土坎口;
3. K01表示空调孔, 中统规格50mm, 离地200mm, 且能开雨水管;
4. 所有子母门, 子门均不采用手动门推固定。

姓名	签名
项目负责人 陈志坚	
专业负责人 陈志坚	
设计人 王清英	
注册(执业)章	
中华人民共和国一级注册建筑师	
姓名: 陈志坚	
注册号: 3300159-004	
有效期至: 至2023年12月	

预留章	出图负责人 方枫
-----	----------

出图章	浙江翰城建筑设计有限公司
浙江省住房和城乡建设厅	

审图章	浙江翰城建筑设计有限公司
浙江省住房和城乡建设厅	

竣工章	浙江翰城建筑设计有限公司
浙江省住房和城乡建设厅	


说明	未盖技术出图章 本图无效
说明	Illustration

浙江翰城建筑设计有限公司	ZHEJIANG HANCHENG ARCHITECTURAL DESIGN CO., LTD.
地址: 浙江省义乌市佛堂北路616号	Address: 616 Foshan North Road, Yiwu, Zhejiang
电话: 0579-85412967	传真: 0579-85412967


证书等级: 甲级	证书编号: A233001590
方案设计师 俞沈洁	
设计主管 陈志坚	
项目负责 陈志坚	
专业负责 陈志坚	
设计经理 方小兵	
设计 王清英	
绘图 王清英	
校对 方小兵	
审核 朱红强	
审定 吴能文	

顾客单位	客户	警安诚得实业有限公司
项目名称	Project	警安诚得智能制造产业园项目
子项名称	Sub Project	宿舍楼
图名	Drawing Name	二层平面图 三、五层平面图
设计号	Project No.	HC2023031
图号	Drawing No.	A02
图幅	Map Sheet	101
日期	Date	2023.09


专业	姓名	日期
建筑	方枫	
结构		
暖通		
给排水		
电气		

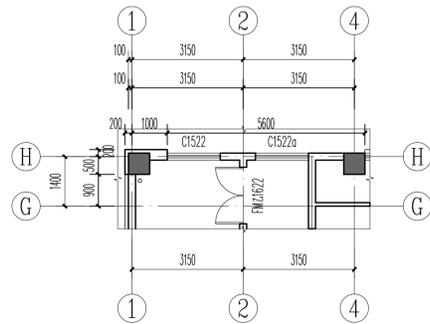

四、五、七、九、十一层局部平面图 1:100

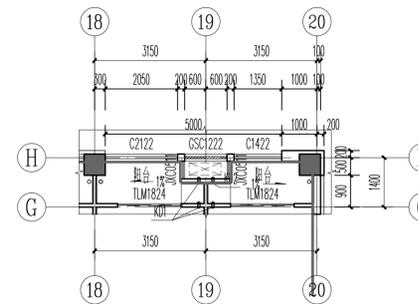


四、五、七、九、十一层局部平面图 1:100

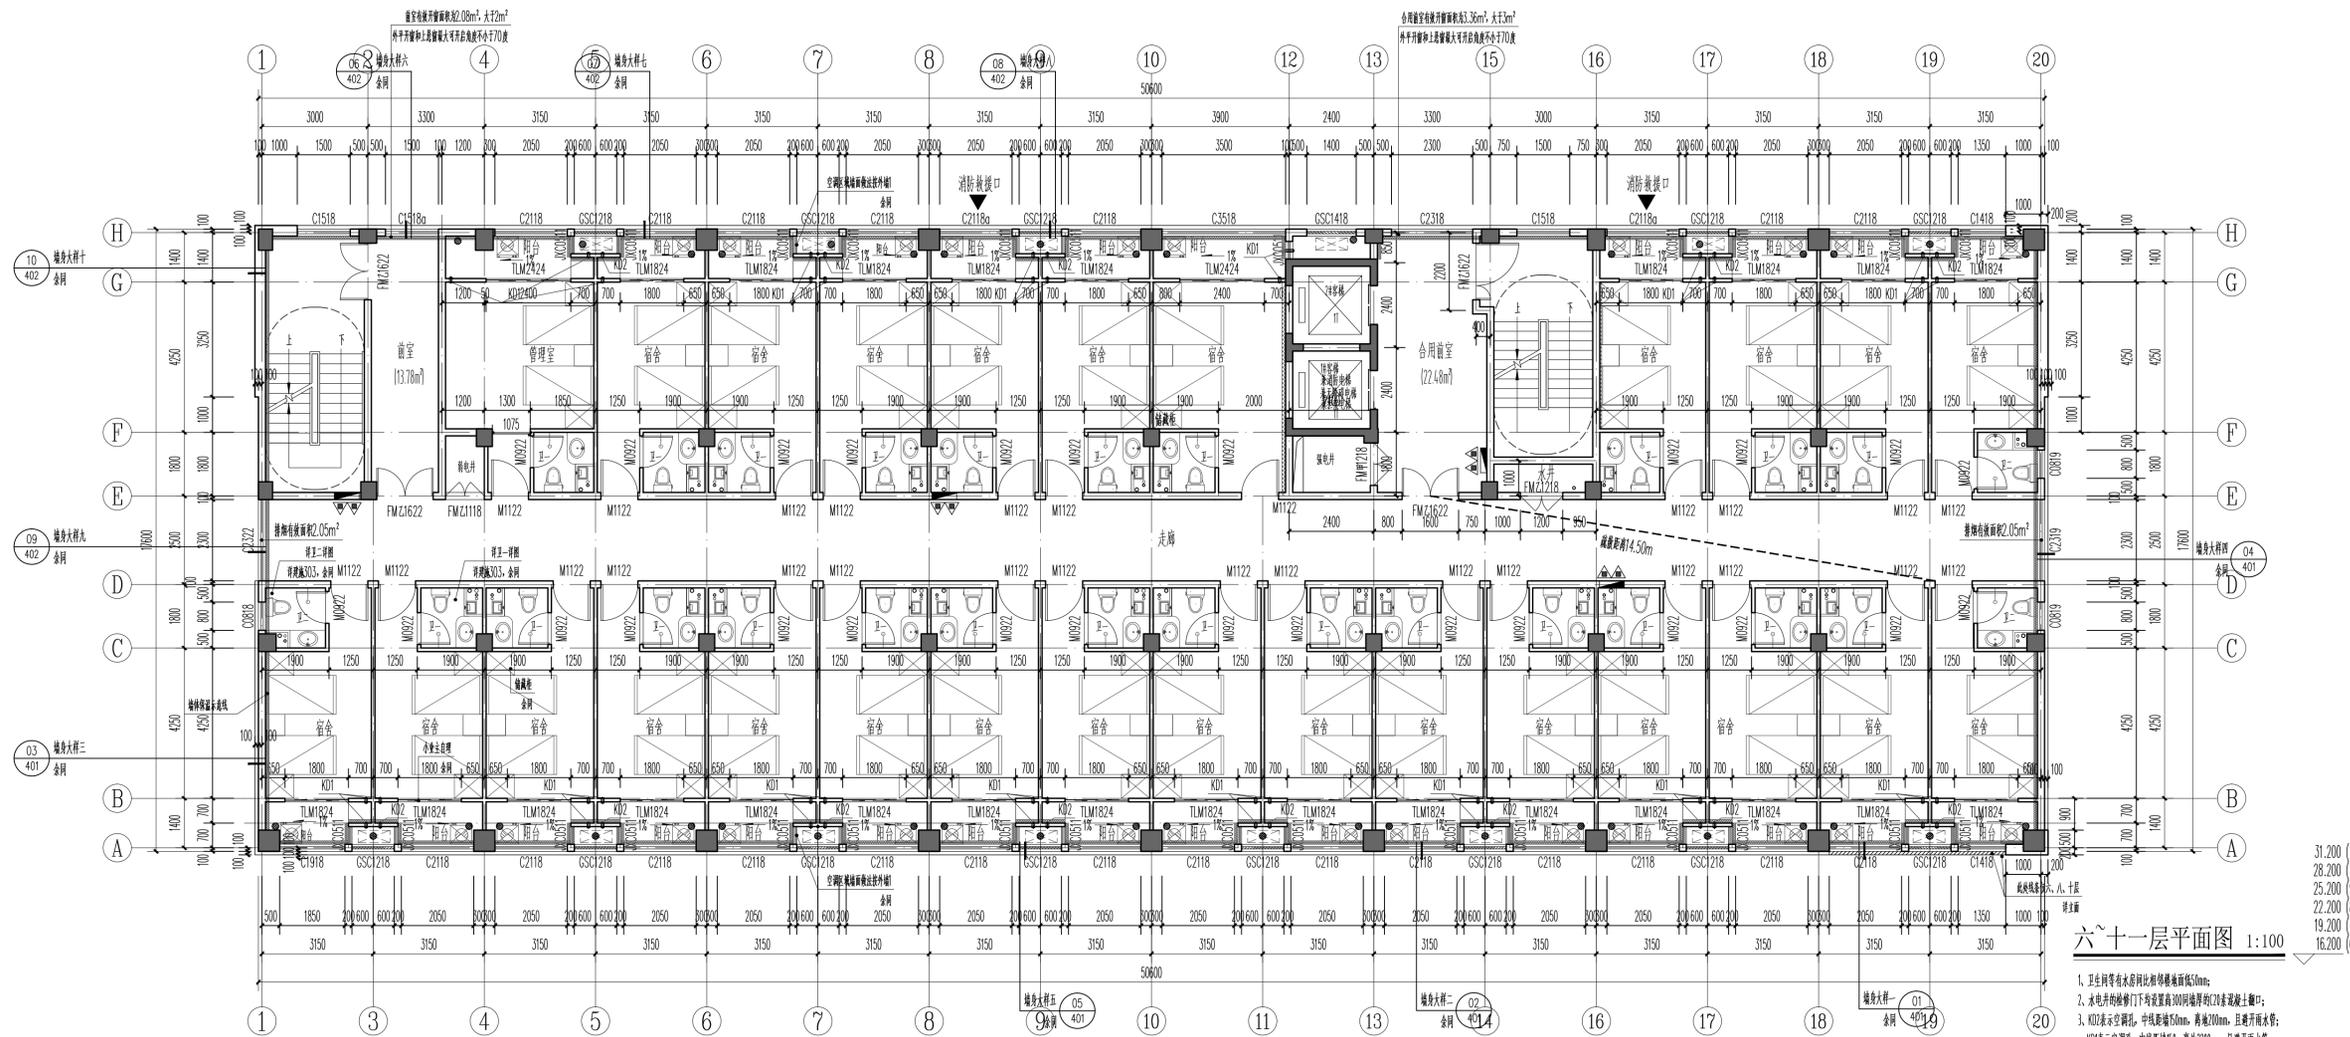

六~十一层平面图 1:100

1. 卫生间等有水房间比邻墙体厚度50mm;
2. 水电井的检修门下方设置高300mm的台阶防止积水;
3. KO1表示空调孔, 中线距墙50mm, 离地200mm, 且避开水管;
4. 本项目层室露台自然通风开口面积大于房间和露台地板面积的10%;
5. 高于地面100mm开孔应设手动开启器;
6. 每间宿舍使用人数不大于两人;
7. 露台由小业主自理;
8. 所有手开门, 门均不采用手动门锁固定。

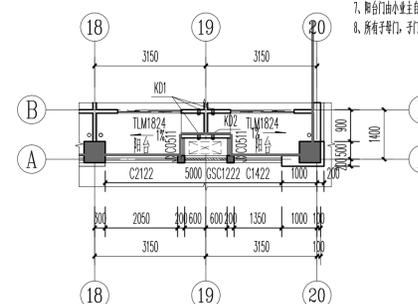

四、五、七、九、十一层局部平面图 1:100

姓名	签名	
项目负责人	陈志坚	
专业负责人	陈志坚	
设计人	王清英	
注册(执业)章		
中华人民共和国一级注册建筑师		
姓名: 陈志坚		
注册号: 3300159-004		
有效期至: 至2023年12月		
预留章		
出图负责人 方枫		
出图章		
浙江翰城建筑设计有限公司		
注册(执业)章		
工程(有效) M: A233001590		
有效期至: 2023年12月31日		
浙江省住房和城乡建设厅		
审图章		
竣工章		
未盖技术出图章		
本图无效		
说明		
Illustration		
浙江翰城建筑设计有限公司		
ZHEJIANG HANCHENG ARCHITECTURAL DESIGN CO., LTD.		
证书等级: 甲级		
证书编号: A233001590		
地址: 浙江省义乌市丹溪北路616号		
Address: 616 Danxi North Road, Yiwu, Zhejiang		
电话: 0579-85412967 传真: 0579-85412967		
Tel: 0579-85412967 Fax: 0579-85412967		
方案设计	俞沈洁	
设计主管	陈志坚	
项目负责	陈志坚	
专业负责	陈志坚	
设计经理	方小兵	
设计	王清英	
绘图	王清英	
校对	方小兵	
检查	朱红强	
审定	吴能文	
顾客单位	客户	
Client	磐安诚得实业有限公司	
工程名称	项目	
Project	磐安诚得智能制造产业园项目	
子项目名称	子项目	
Sub Project	宿舍楼	
图名	图名	
Drawing Name	六~十一层平面图	
设计号	图别	建施
Project No.	HC2023031	
图号	版本号	01
Drawing No.	103	
图幅	日期	2023.09
Map Sheet	A1	
会签		
Countersign		
专业	签名	日期
Speciality	NAME	DATE
建筑		
Architecture		
结构		
Structure		
暖通		
Hevac		
给排水		
Water		
电气		
Electric		

姓名	签名
项目负责人	陈志坚
专业负责人	陈志坚
设计人	王清英
注册(执业)章	
中华人民共和国一级注册建筑师	
姓名: 陈志坚	
注册号: 3300159-004	
有效期: 至2023年12月	

预留章
出图负责人 方枫

出图章
浙江翰城建筑设计有限公司
浙江省住房和城乡建设厅
工程(有效) 注册编号: A233001590
浙江省住房和城乡建设厅

审图章
竣工章

未盖技术出图章 本图无效
说明 Illustration


浙江翰城建筑设计有限公司
ZHEJIANG HANCHENG ARCHITECTURAL DESIGN CO., LTD.
证书等级: 甲级
证书编号: A233001590
地址: 浙江省义乌市丹溪北路616号
Address: 616 Danxi North Road, Yiwu, Zhejiang
电话: 0579-85412967
Tel: 0579-85412967
传真: 0579-85412967
Fax: 0579-85412967

方案设计	俞沈洁	俞沈洁
设计主管	陈志坚	陈志坚
项目负责人	陈志坚	陈志坚
专业负责人	陈志坚	陈志坚
设计经理	方小兵	方小兵
设计	王清英	王清英
绘图	王清英	王清英
校对	方小兵	方小兵
审核	朱红强	朱红强
审定	吴能文	吴能文


客户单位	客户	磐安诚得实业有限公司
工程名称	Project	磐安诚得智能制造产业园项目
子项目名称	Sub Project	宿舍楼
图名	Drawing Name	屋顶平面图
设计号	Project No.	HC2023031
图号	Drawing No.	104
图幅	Map Sheet	A1
日期	Date	2023.09

设计号	图别	图号	版本
Project No.	Drawing Sort	Drawing No.	Revision
HC2023031	建筑	104	01
日期	日期	日期	日期
Date	Date	Date	Date
2023.09	2023.09	2023.09	2023.09


专业	签名	日期
Speciality	SIGNATURE	DATE
建筑		
Architecture		
结构		
Structure		
暖通		
Hevac		
给排水		
Water		
电气		
Electric		

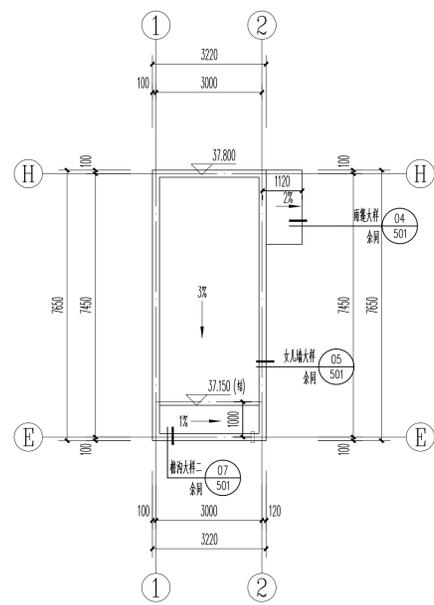


楼梯间屋面平面图 1:100

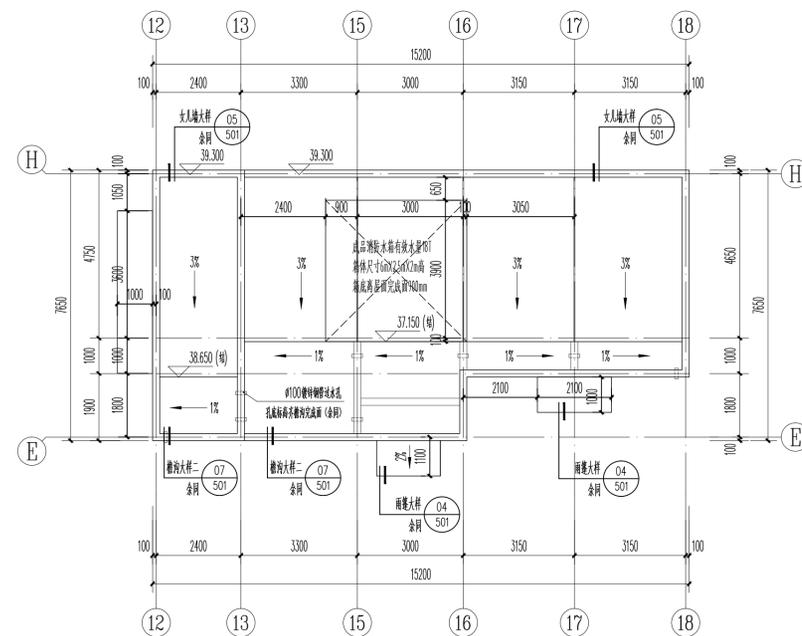

楼梯间屋面平面图 1:100

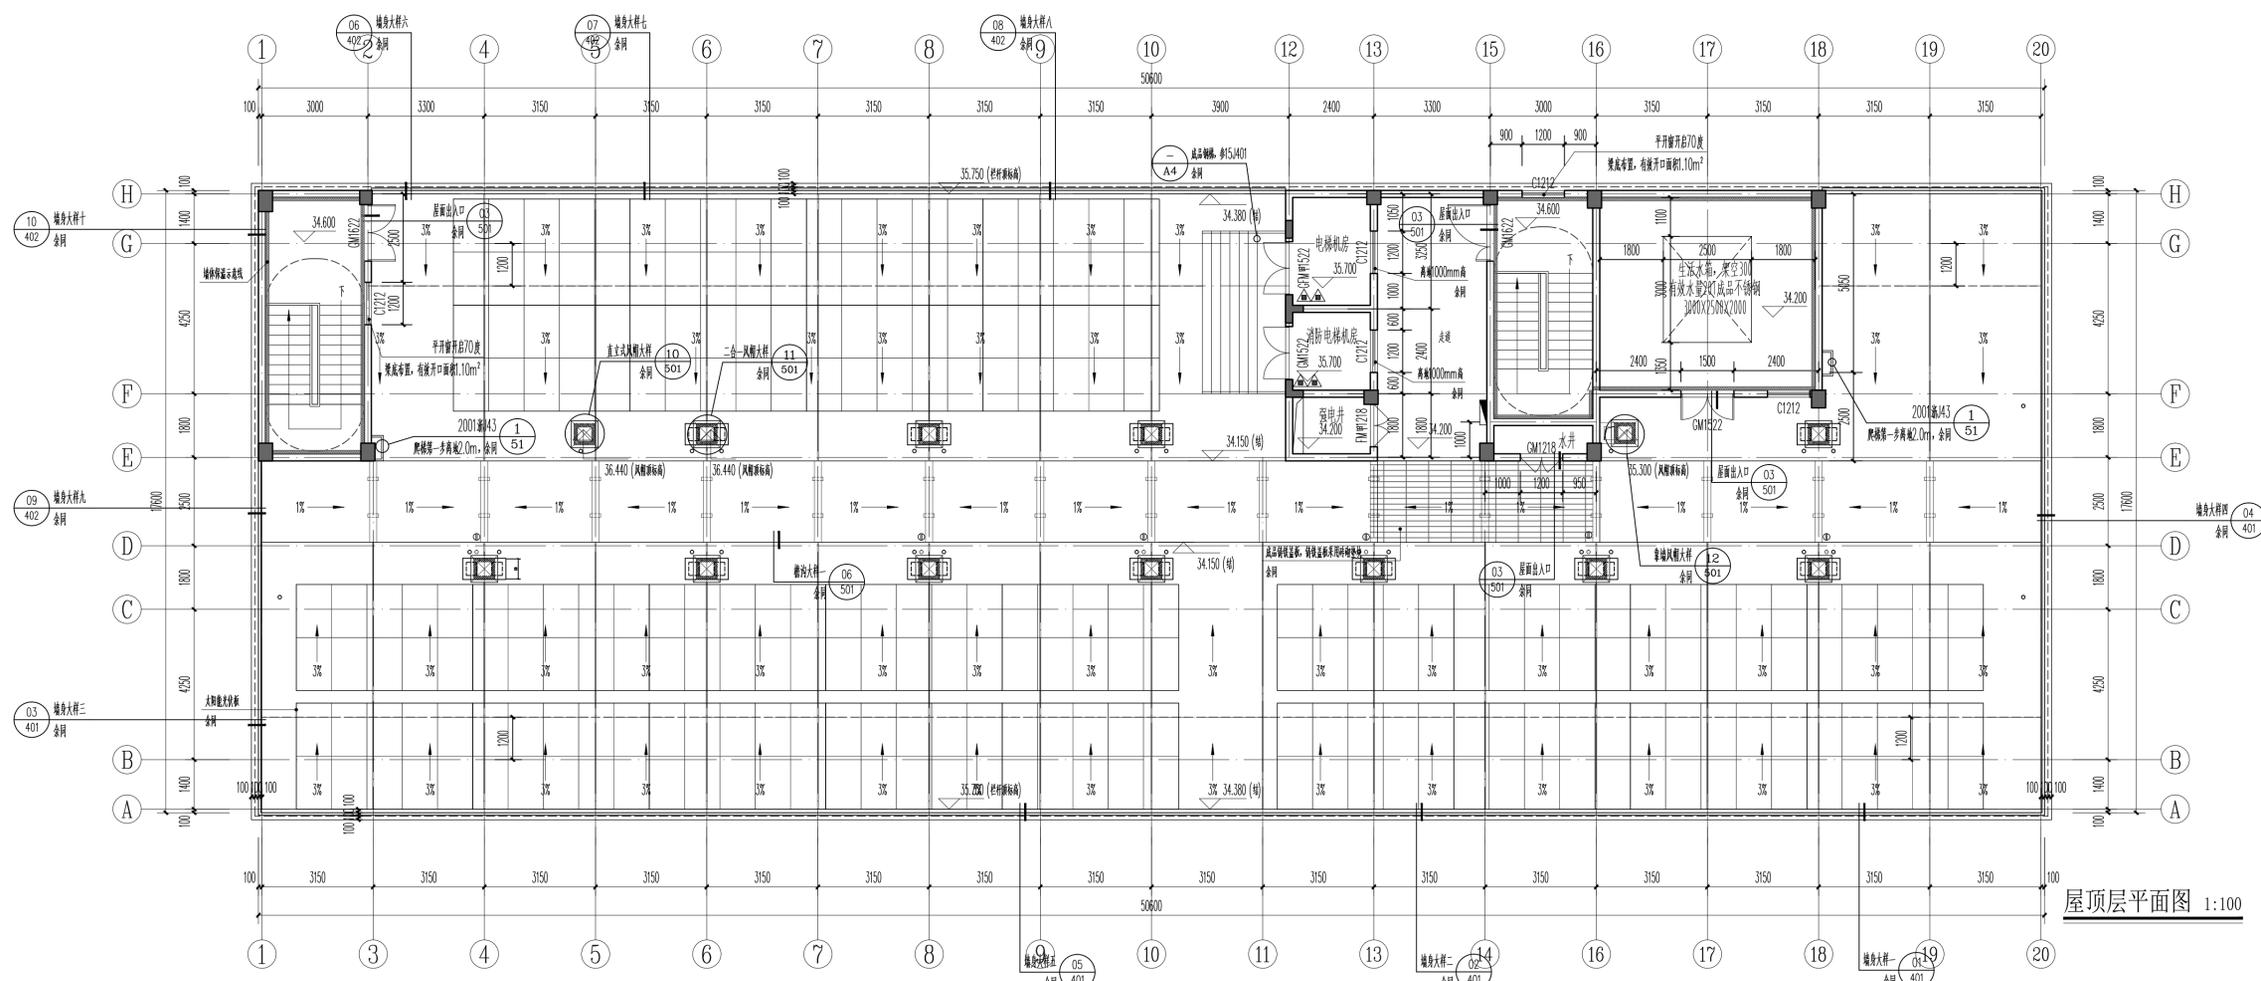

屋顶平面图 1:100

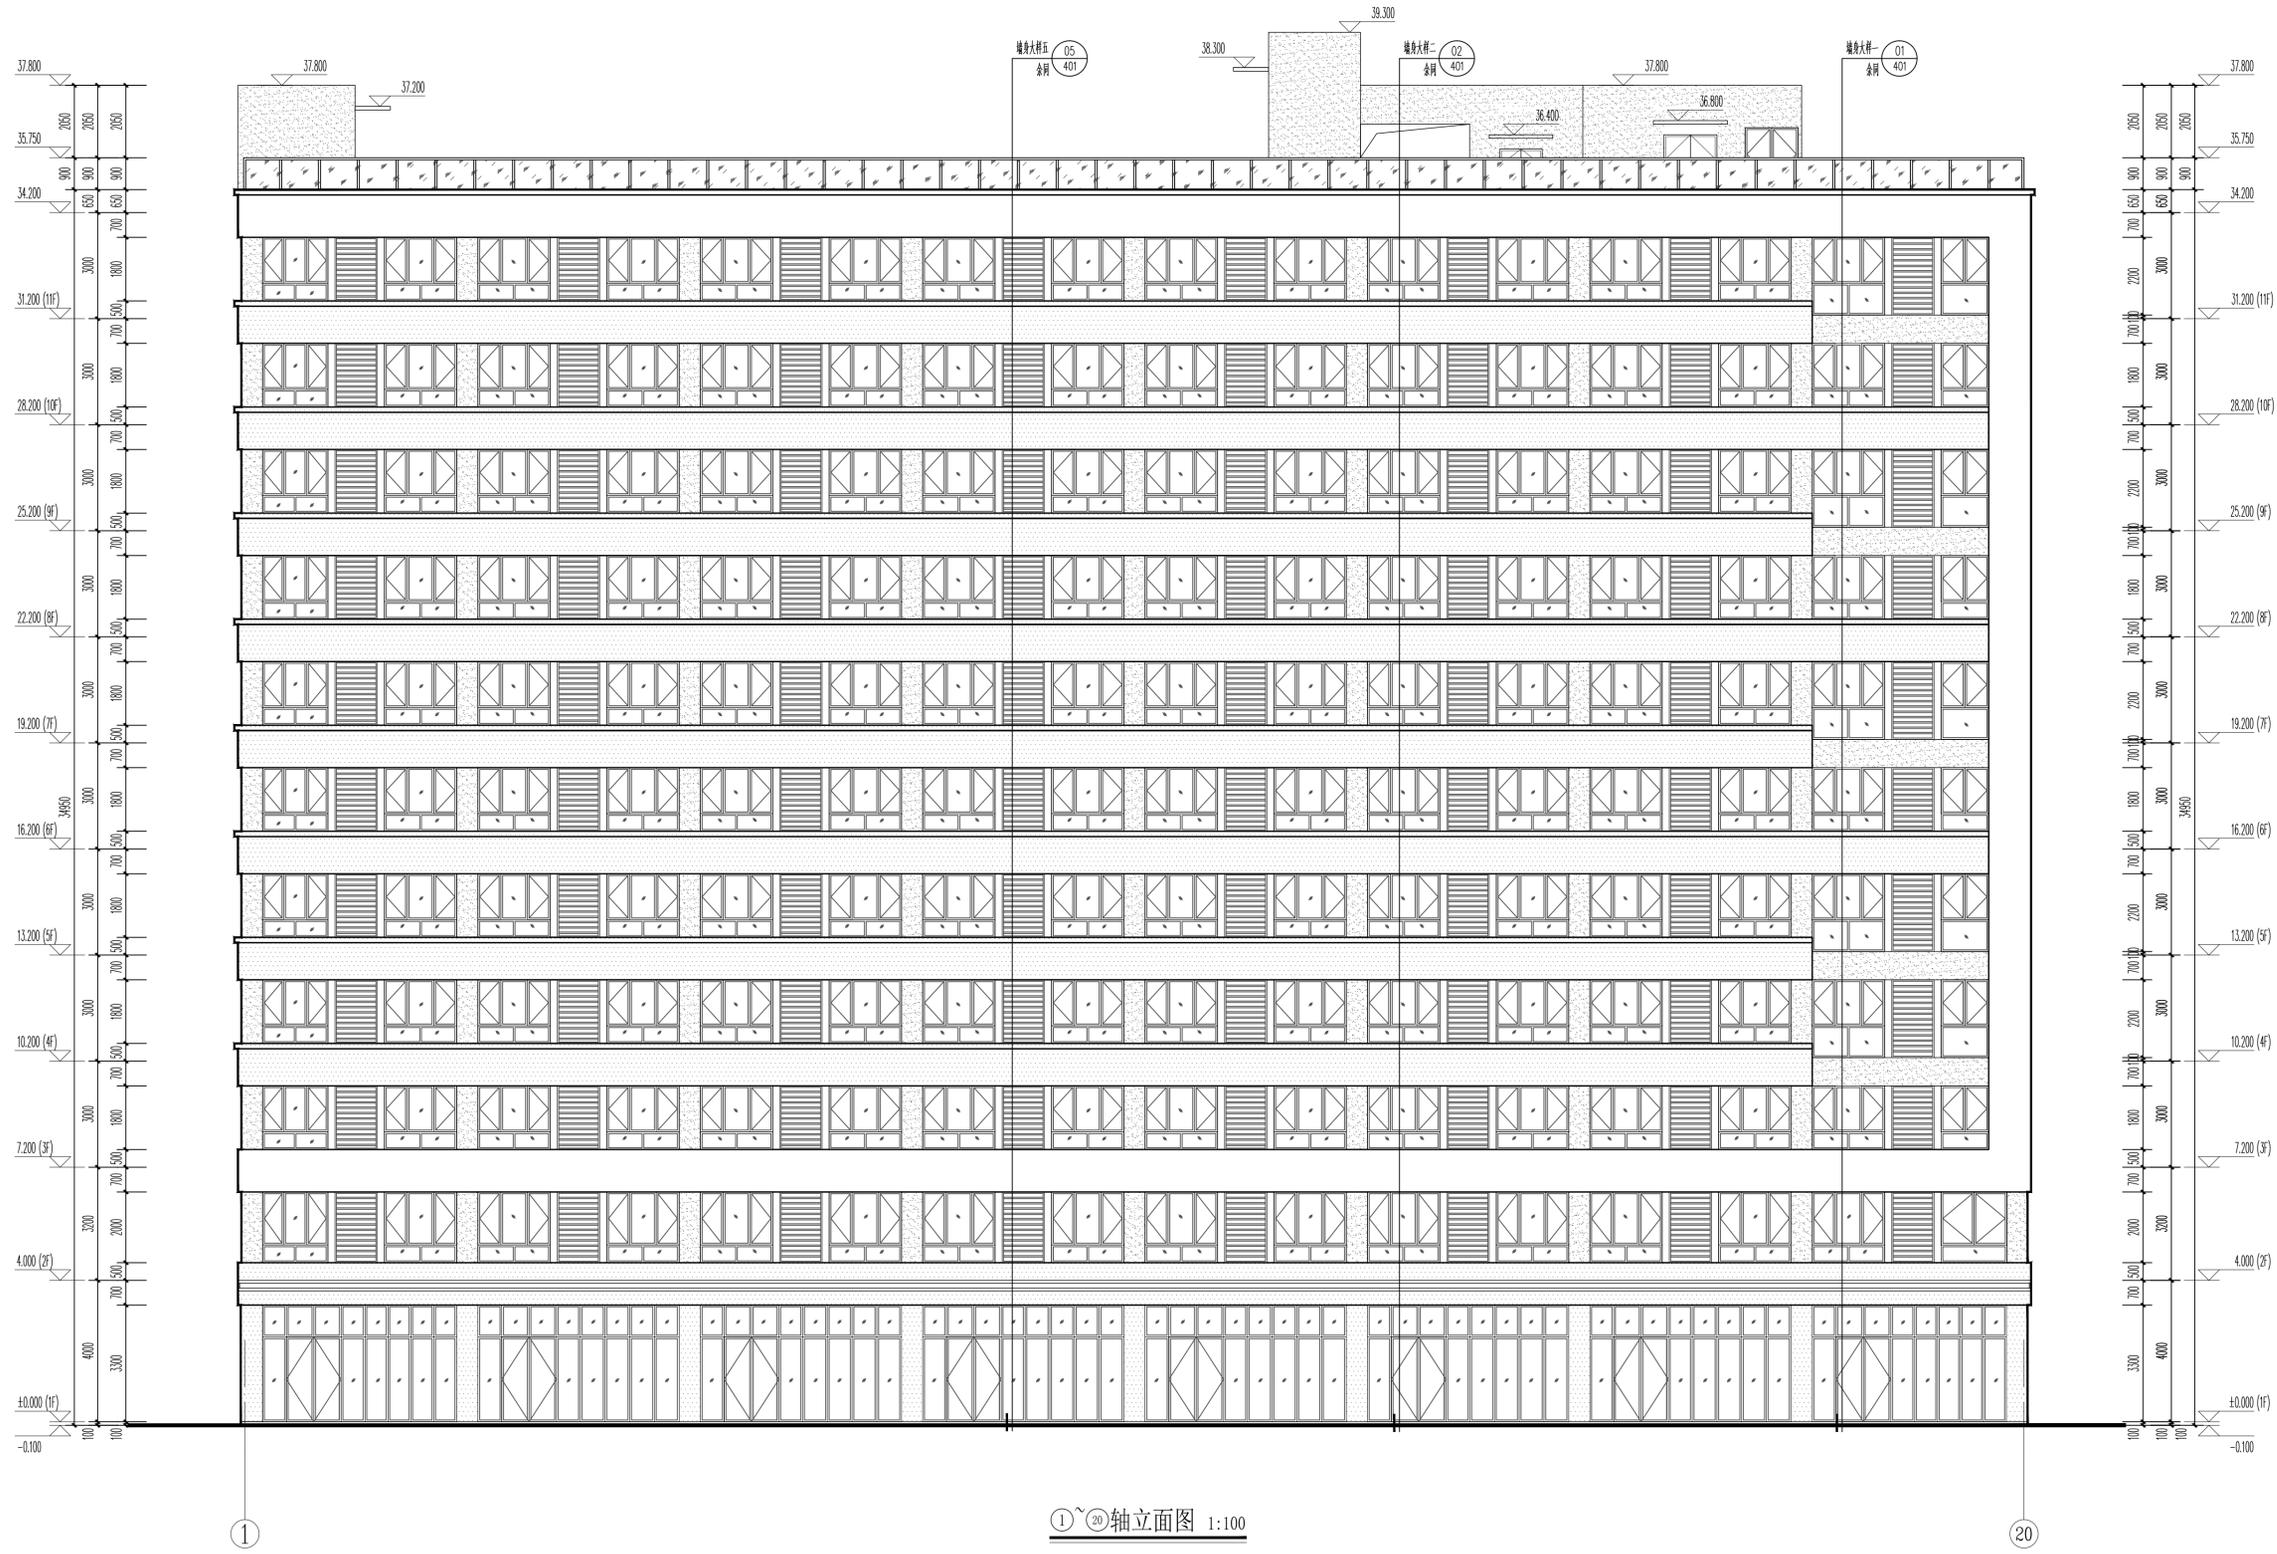

①~②0轴立面图 1:100

注：1本工程外墙立面材料颜色以最终报批效果图为准
 2外墙装修施工前先做样板，待设计方和甲方确认后方施工。
 3外墙装修施工时请根据现场实际情况做调整。
 4“●”图示为消防接口标志。

	浅灰色真石漆
	深灰色真石漆
	中灰色真石漆

姓名	陈志坚	签名	
项目负责人	陈志坚	专业负责人	陈志坚
设计人	王清英	注册(执业)章	
中华人民共和国一级注册建筑师			
姓名：陈志坚			
注册号：3300159-004			
有效期：至2023年12月			
预留章			
出图章			
浙江翰城建筑设计有限公司 浙江省(建筑工程)甲级(有效期) NO: A233001590 浙江省住房和城乡建设厅			
审图章			
竣工章			
未盖技术出图章 本图纸无效			
说明 Illustration			
浙江翰城建筑设计有限公司 ZHEJIANG HANCHENG ARCHITECTURAL DESIGN CO., LTD			
证书等级：甲级 证书编号：A233001590			
地址：浙江省义乌市丹溪北路616号 Add: 616 Danxi North Road, Yiwu, Zhejiang			
电话：0579-85412967 传真：0579-85412967 Tel: 0579-85412967 Fax: 0579-85412967			
方案设计	俞沈洁	俞沈洁	
设计主管	陈志坚	陈志坚	
项目负责人	陈志坚	陈志坚	
专业负责	陈志坚	陈志坚	
设计经理	方小兵	方小兵	
设计	王清英	王清英	
绘图	王清英	王清英	
校对	方小兵	方小兵	
审核	朱红强	朱红强	
审定	吴能文	吴能文	
顾客单位	磐安诚得实业有限公司		
工程名称	磐安诚得智能制造产业园项目		
子项名称	宿舍楼		
图名	①~②0轴立面图		
设计号	HC2023031	图别	建施
图号	201	版本号	01
图幅	A1	日期	2023.09
会签			
专业	签名	日期	
建筑			
结构			
暖通			
给排水			
电气			

姓名	签名
项目负责人	陈志坚
专业负责人	陈志坚
设计人	王清英
注册(执业)章	
中华人民共和国一级注册建筑师	
姓名: 陈志坚	
注册号: 3300159-004	
有效期: 至2023年12月	

预留章

出图负责人
方枫

出图章

浙江翰城建筑设计有限公司
ZHEJIANG HANCHENG ARCHITECTURAL DESIGN CO., LTD.
地址: 浙江省义乌市丹溪北路616号
电话: 0579-85412967 传真: 0579-85412967
Tel: 0579-85412967 Fax: 0579-85412967

审图章

竣工章

未盖技术出图章
本图纸无效

说明
Illustration

浙江翰城建筑设计有限公司
ZHEJIANG HANCHENG ARCHITECTURAL DESIGN CO., LTD.

证书等级: 甲级
证书编号: A233001590

地址: 浙江省义乌市丹溪北路616号
Address: 616 Danxi North Road, Yiwu, Zhejiang

电话: 0579-85412967 传真: 0579-85412967
Tel: 0579-85412967 Fax: 0579-85412967

方案设计: 俞沈洁
设计主管: 陈志坚
项目负责人: 陈志坚
专业负责人: 陈志坚
设计经理: 方小兵
设计: 王清英
绘图: 王清英
校对: 方小兵
审核: 朱红强
审定: 吴能文

客户单位: 磐安诚得实业有限公司
Client: 磐安诚得实业有限公司

工程名称: 磐安诚得智能制造产业园项目
Project: 磐安诚得智能制造产业园项目

子项目名称: 宿舍楼
Sub Project: 宿舍楼


图名: ①-①轴立面图
Drawing Name: ①-①轴立面图

设计号: HC2023031 图别: 建筑
Project No.: HC2023031 Drawing Type: Architecture


图号: 202 版本号: 01
Drawing No.: 202 Revision: 01

图幅: A1 日期: 2023.09
Map Sheet: A1 Date: 2023.09

专业	签名	日期
Speciality	NAME	DATE
建筑		
Architecture		
结构		
Structure		
暖通		
Hevac		
给排水		
Water		
电气		
Electric		

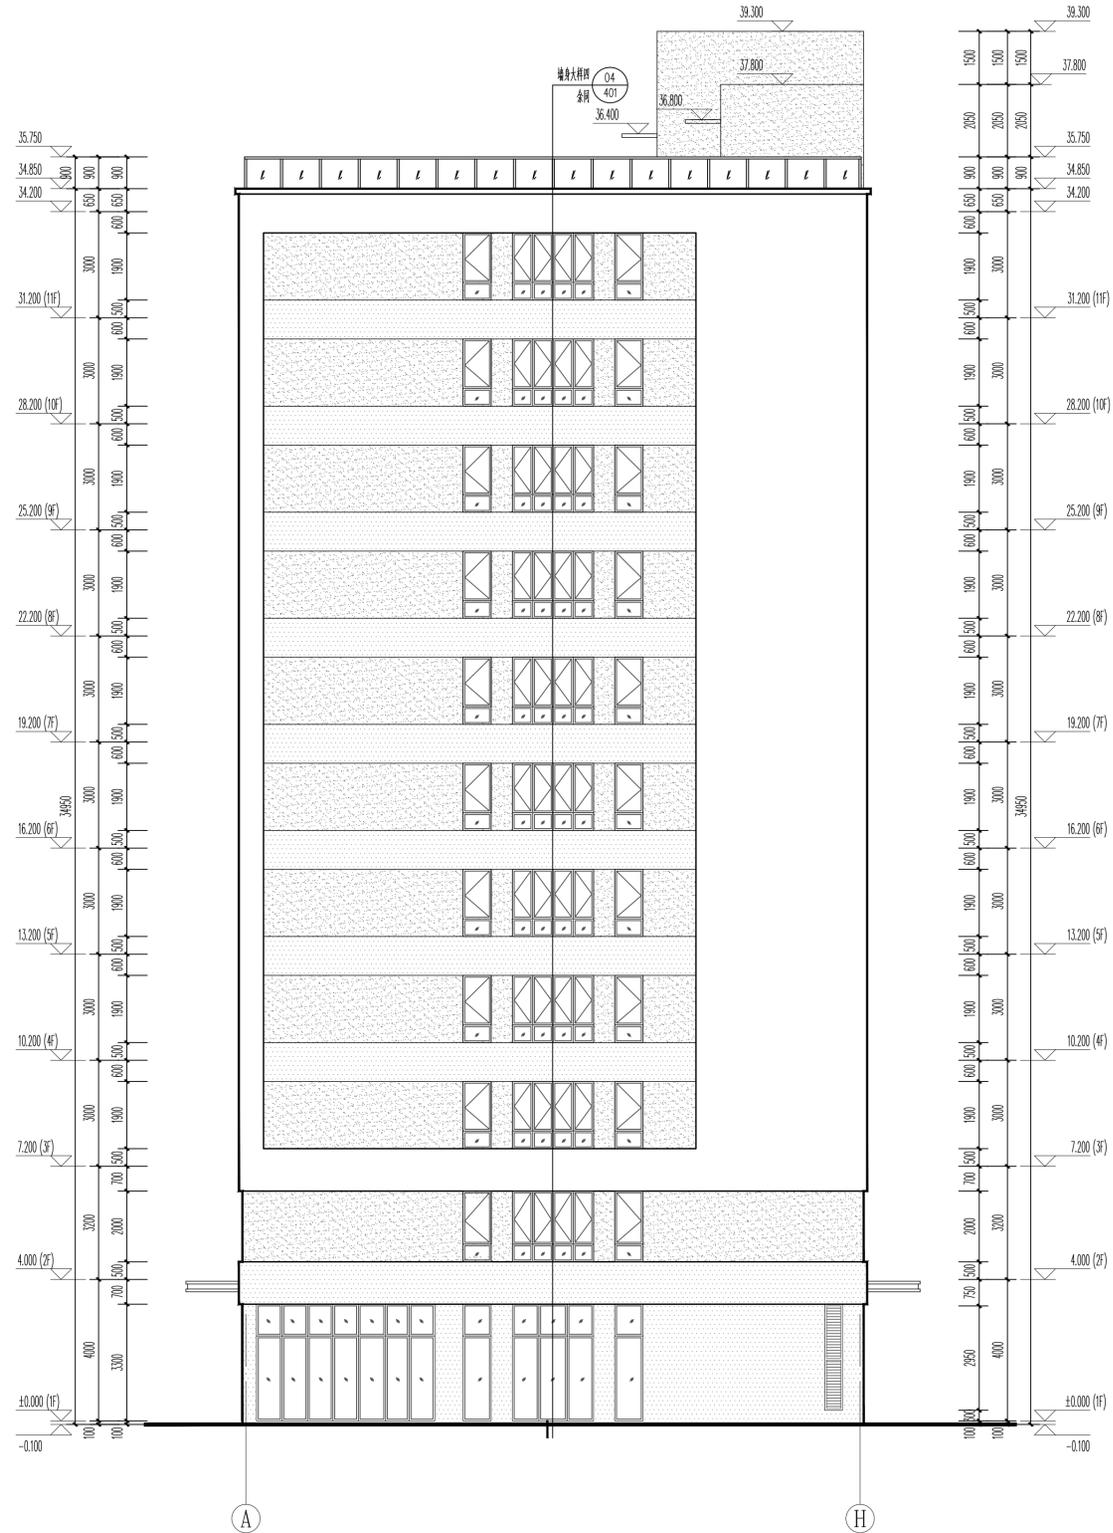

①-①轴立面图 1:100

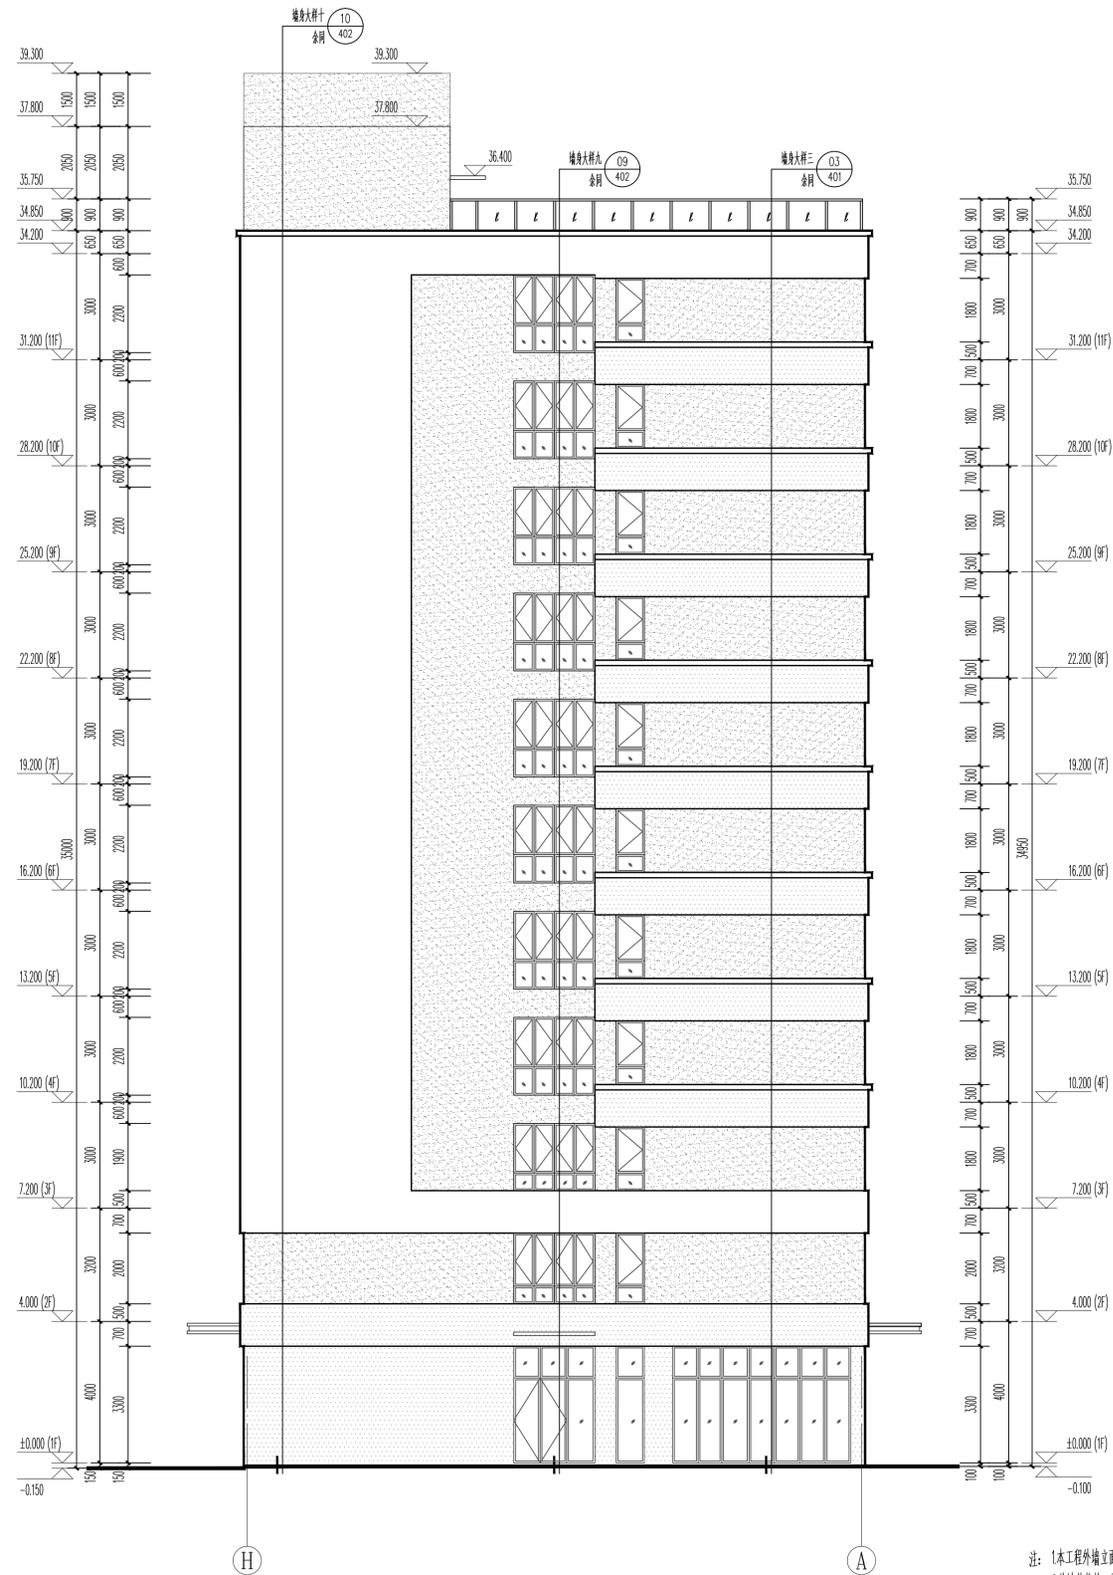

①-①轴立面图 1:100

注: 1.本工程外立面材料颜色以最终报批效果图为准
2.外墙装修施工前先做样板,待设计和甲方确认后方施工。
3.外墙装修真石漆分缝需根据现场实际情况调整。
4.● 图示为消防接口标志。

	浅灰色真石漆
	深灰色真石漆
	中灰色真石漆



20-1 轴立面图 1:100

注：1本工程外墙立面材料颜色以最终报批效果图为准
 2外墙装修施工前先做样板，待设计方和甲方确认后方施工。
 3外墙装修石材分割缝需根据现场实际优化调整。
 4“●”图示为消防接口标志。

	浅灰色真石漆
	深灰色真石漆
	中灰色真石漆

姓名	签名
项目负责人	陈志坚
专业负责人	陈志坚
设计人	王清英
注册(执业)章	
中华人民共和国一级注册建筑师	
姓名: 陈志坚	
注册号: 3300159-004	
有效期: 至2023年12月	

预留章
出图负责人 方枫

出图章
浙江翰城建筑设计有限公司
浙江翰城建筑设计有限公司
工程)甲图(有效)★WJ: A233001590
浙江省住房和城乡建设厅

审图章

竣工章


未盖技术出图章 本图纸无效
说明 Illustration

浙江翰城建筑设计有限公司
ZHEJIANG HANCHENG ARCHITECTURAL DESIGN CO., LTD.
证书等级: 甲级
证书编号: A233001590
地址: 浙江省义乌市丹溪北路616号
Address: 616 Danxi North Road, Yiwu, Zhejiang
电话: 0579-85412967
Tel: 0579-85412967
传真: 0579-85412967
Fax: 0579-85412967

方案设计	俞沈洁	俞沈洁
设计主管	陈志坚	陈志坚
项目负责人	陈志坚	陈志坚
专业负责人	陈志坚	陈志坚
设计经理	方小兵	方小兵
设计	王清英	王清英
绘图	王清英	王清英
校对	方小兵	方小兵
审核	朱红强	朱红强
审定	吴能文	吴能文

顾客单位	客户	磐安诚得实业有限公司
工程名称	Project	磐安诚得智能制造产业园项目
子项名称	Sub Project	宿舍楼
图名	Drawing Name	20-1轴立面图
设计号	Project No.	HC2023031
图号	Drawing No.	203
图幅	Map Sheet	A1
日期	Date	2023.09

专业	签名	日期
建筑	NAME	DATE
结构		
暖通		
给排水		
电气		

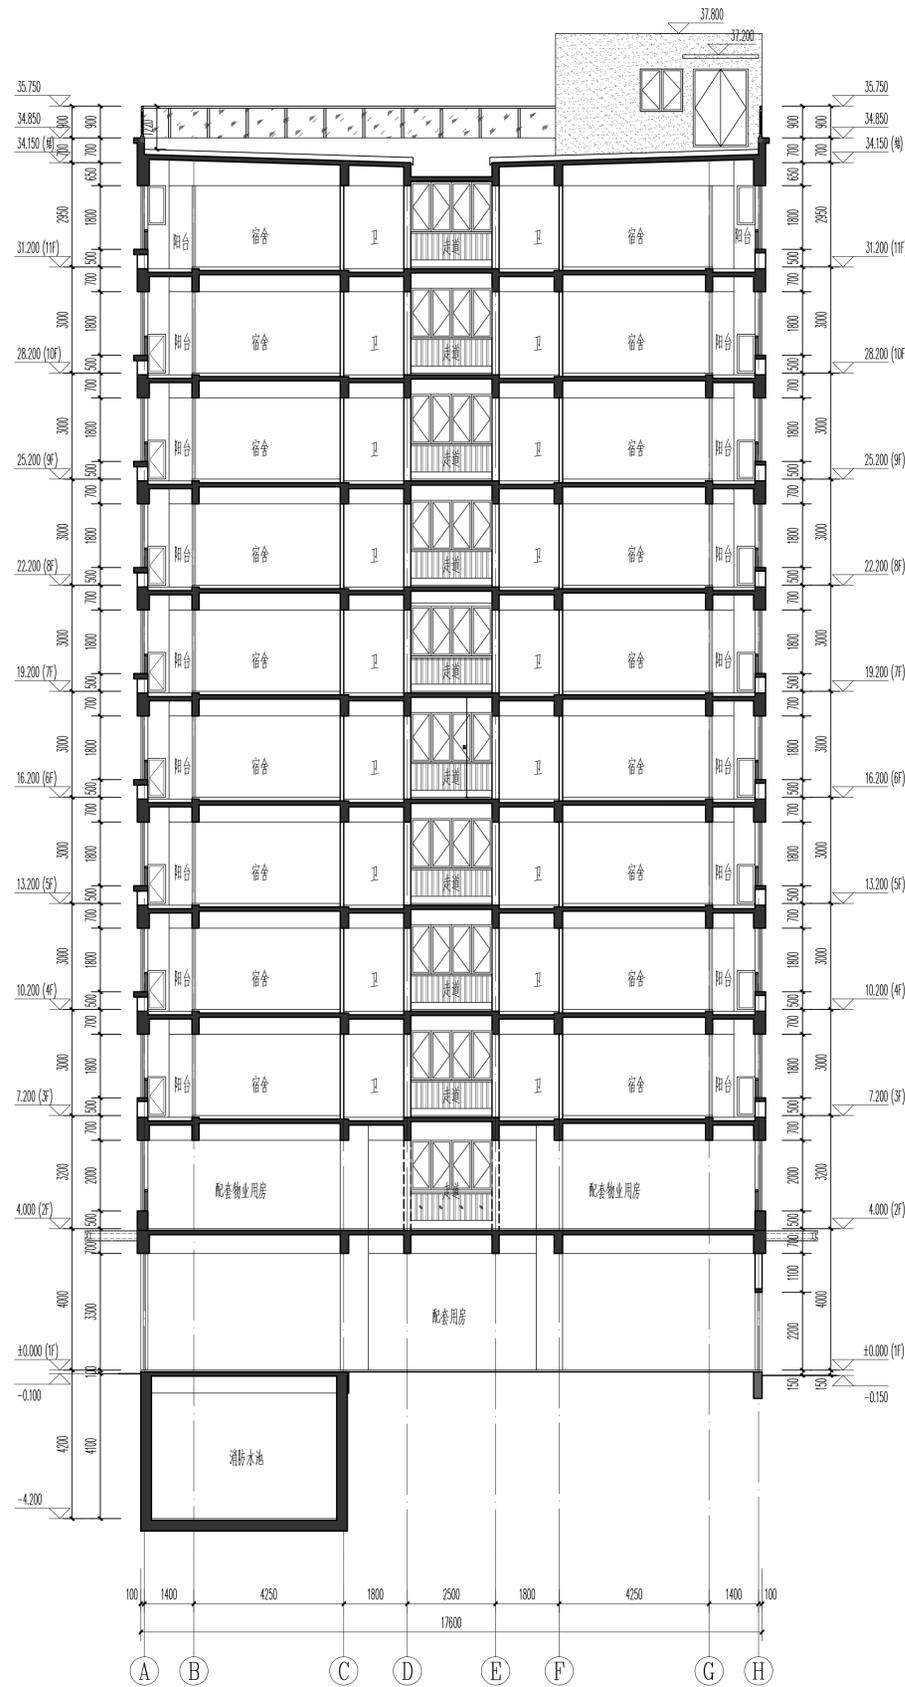

1-1剖面图 1:100

姓名	签名
项目负责人 陈志坚	
专业负责人 陈志坚	
设计人 王清英	
注册(执业)章	
中华人民共和国一级注册建筑师	
姓名: 陈志坚	
注册号: 3300159-004	
有效期: 至2023年12月	

预留章

出图负责人

出图章

浙江翰城建筑设计有限公司
 资质证书(建筑) 工程)甲级(有效) NO:A233001590
 注册2001年 01/23/2013
 浙江省住房和城乡建设厅

审图章

竣工章

未盖技术出图章
本图纸无效


说明
Illustration

浙江翰城建筑设计有限公司
 ZHEJIANG HANCHENG ARCHITECTURAL DESIGN CO., LTD.
 证书等级: 甲级
 证书编号: A233001590
 地址: 浙江省义乌市丹溪北路616号
 Add: 616 Danxi North Road, Yiwu, Zhejiang
 电话: 0579-85412967 传真: 0579-85412967
 Tel: 0579-85412967 Fax: 0579-85412967


方案设计 Designer of the Project	俞沈洁	
设计主管 Design Erector	陈志坚	
项目负责人 Project Manager	陈志坚	
专业负责 Specialized Team in Charge	陈志坚	
设计经理 Manager of the Design	方小兵	
设计 Design	王清英	
绘图 Drawing	王清英	
校对 Check	方小兵	
审核 Examiner	朱红强	
审定 Approved	吴能文	

顾客单位 Client	磐安诚得实业有限公司
工程名称 Project	磐安诚得智能制造产业项目
子项名称 Sub Project	宿舍楼
图名 Drawing Name	1-1剖面图
设计号 Project No.	HC2023031
图号 Drawing No.	204
图幅 Map Sheet	A1
图别 Drawing Sort	建施
版本号 Revision	01
日期 Date	2023.09


会签 Countersign		
专业 Speciality	签名 NAME	日期 DATE
建筑 Architecture		
结构 Structure		
暖通 HVAC		
给排水 Water Supply		
电气 Electric		

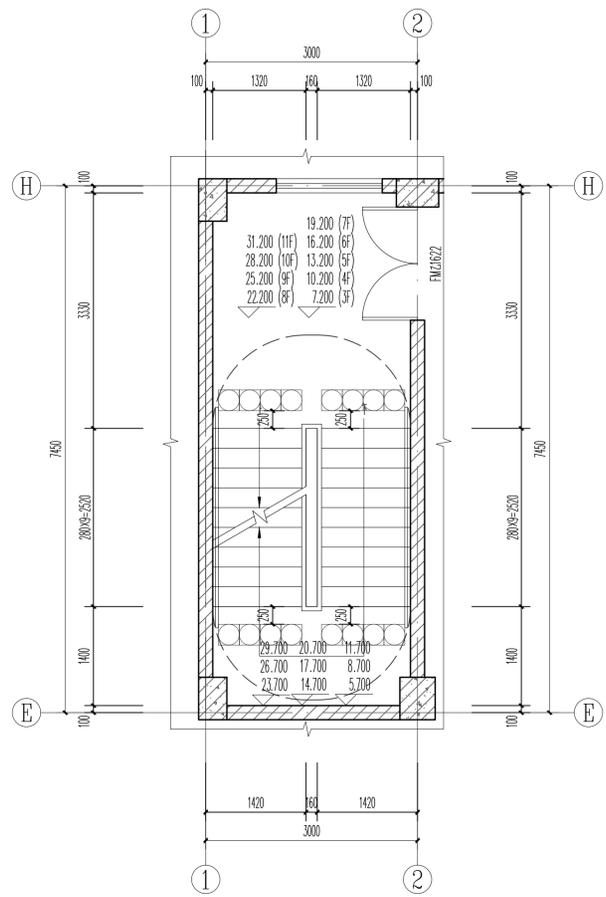


1#无障碍楼梯三十一层平面图 1:50

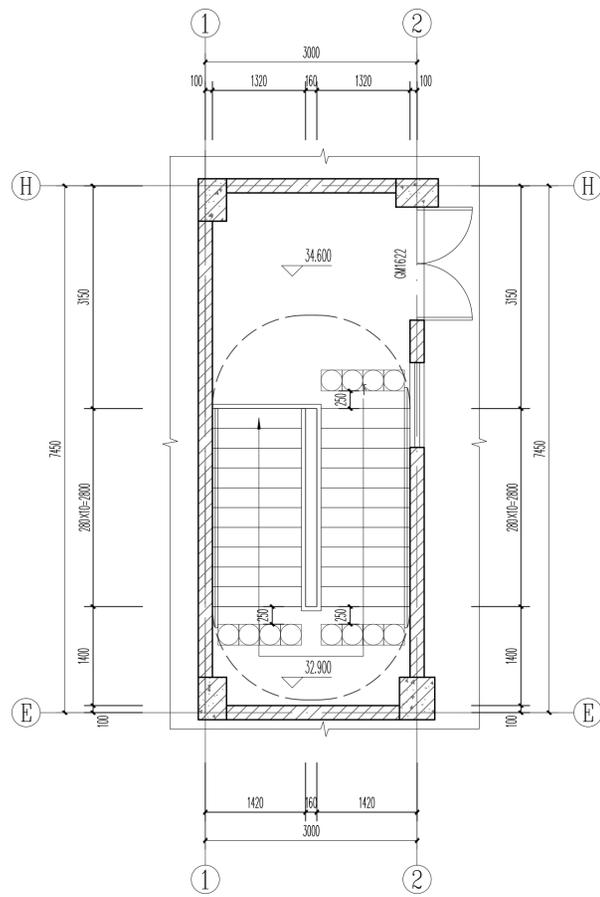


1#无障碍楼梯顶层平面图 1:50

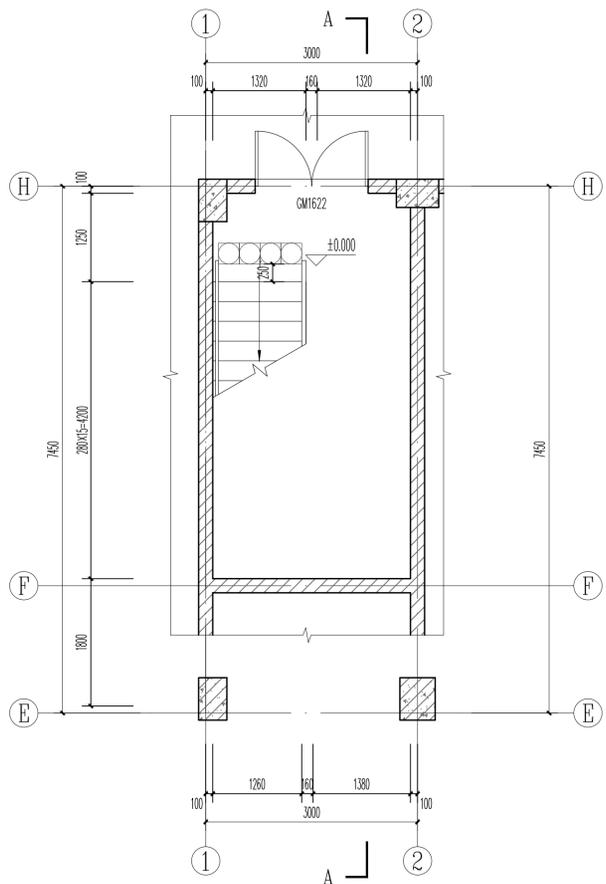


1#无障碍楼梯一层平面图 1:50

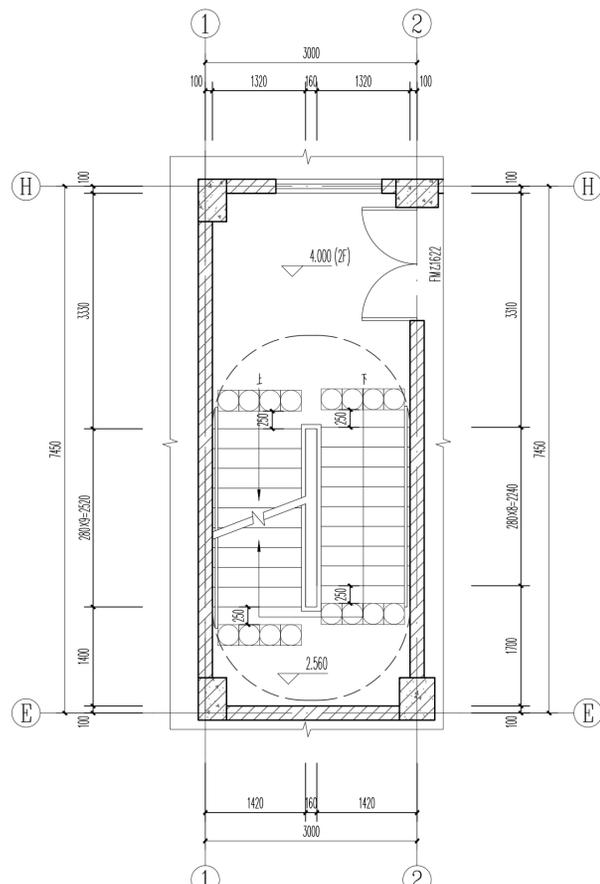

1#无障碍楼梯二层平面图 1:50

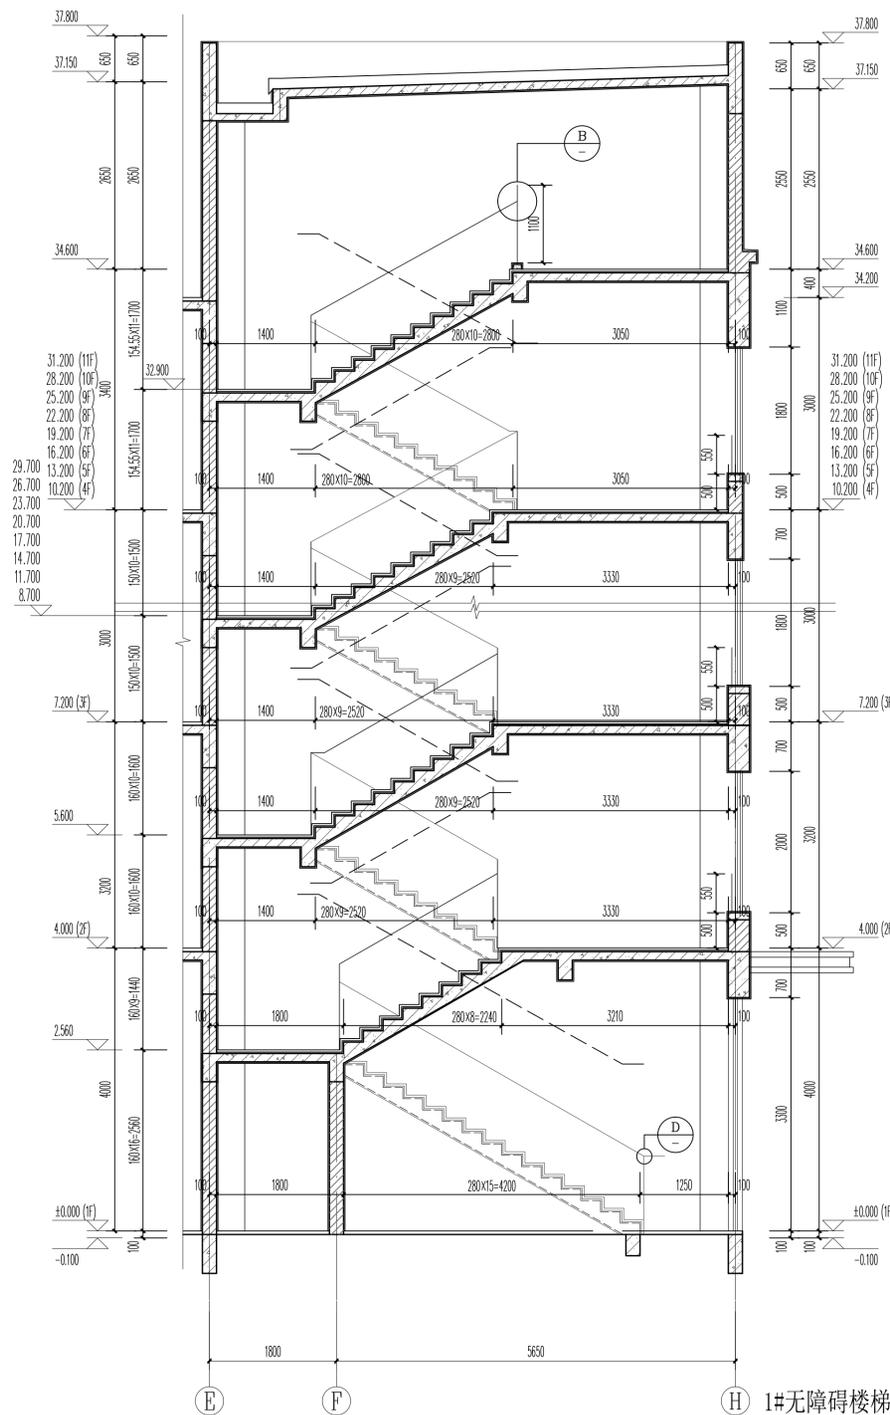

1#无障碍楼梯A-A剖面图 1:50

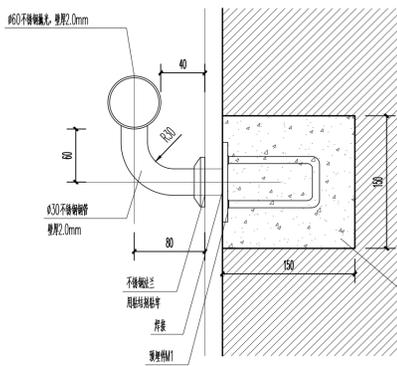


C 楼梯靠墙扶手 1:5


注：楼梯靠墙扶手支撑杆件的间距一般以800为宜，可现场酌情调节。
扶手离踏步面净高900。

D 无障碍楼梯靠墙扶手 1:25


注：无障碍楼梯扶手扶手为示意
无障碍楼梯扶手具体做法参《无障碍设计》12J926中F3样式
扶手内侧距墙面不小于40

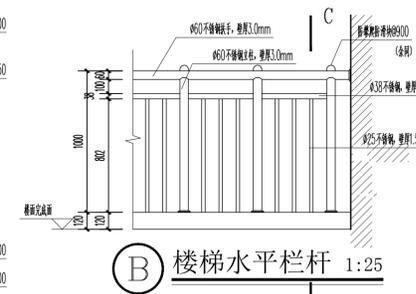

B 楼梯水平栏杆 1:25

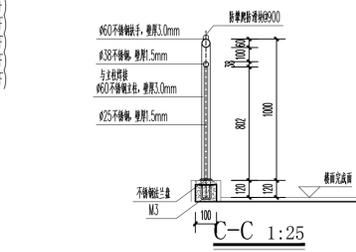


扶手末端与墙连接 1:5

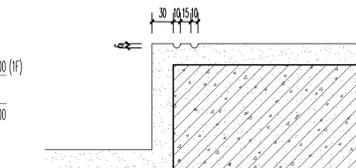


水泥面踏步防滑条 1:5

姓名	签名	
项目负责人	陈志坚	
专业负责人	陈志坚	
设计人	王清英	
注册(执业)章	中华人民共和国一级注册建筑师	
姓名	陈志坚	
注册号	3300159-004	
有效期	至2023年12月	
预留章	出图负责人 方枫	
出图章	浙江翰城建筑设计有限公司	
审图章	浙江翰城建筑设计有限公司	
竣工章	未盖技术出图章 本图无效	
说明	Illustration	
浙江翰城建筑设计有限公司	ZHEJIANG HANCHENG ARCHITECTURAL DESIGN CO., LTD.	
证书等级	甲级	
证书编号	A223001590	
地址	浙江省义乌市丹溪北路616号	
电话	0579-85412967	
传真	0579-85412967	
方案设计	俞沈洁	
设计主管	陈志坚	
项目负责	陈志坚	
专业负责	陈志坚	
设计经理	方小兵	
设计	王清英	
绘图	王清英	
校对	方小兵	
审核	朱红强	
审定	吴能文	
顾客单位	客户	
工程名称	项目	
子项名称	宿舍楼	
图名	1#无障碍楼梯详图	
设计号	图别	
图号	版本号	
图幅	日期	
专业	签名	日期
建筑	NAME	DATE
结构	Structure	
暖通	Heating	
给排水	Water	
电气	Electric	

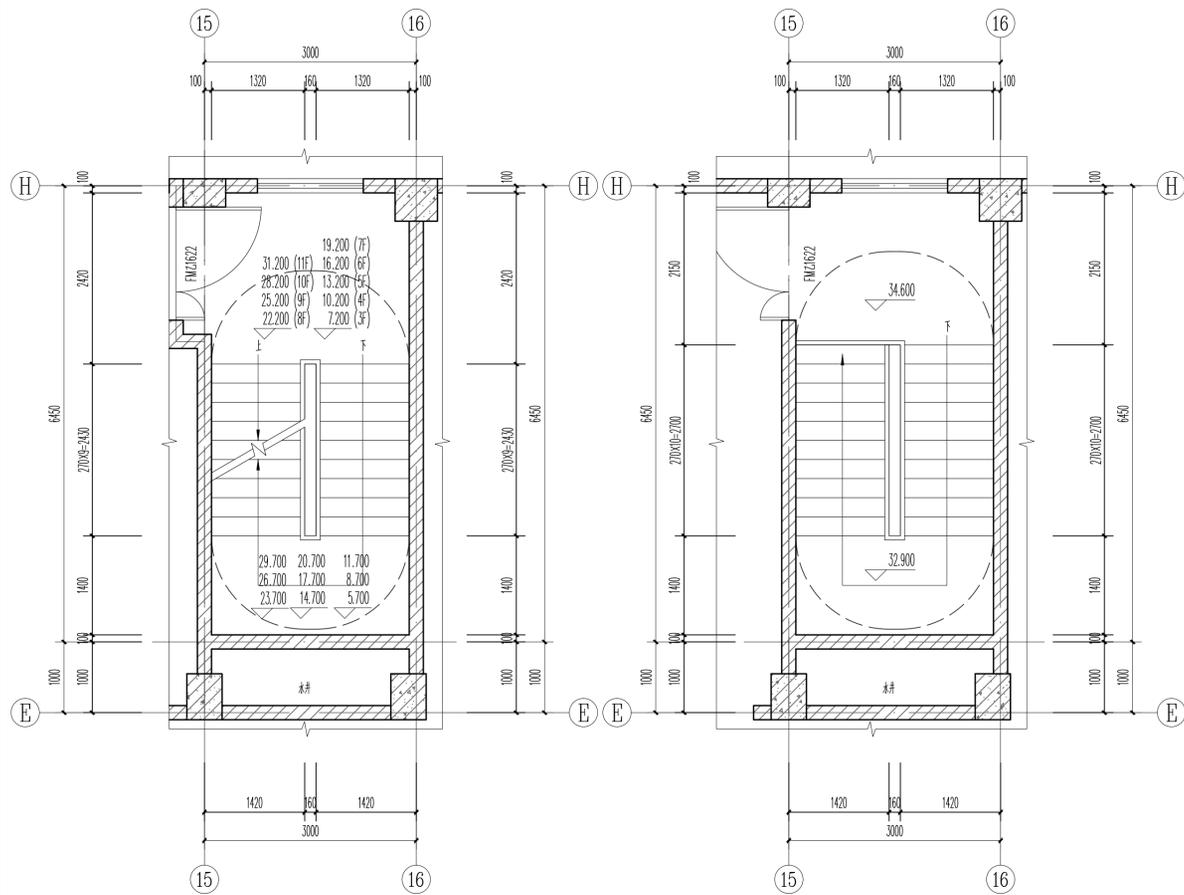


2#楼梯三十一层平面图 1:100

2#楼梯屋顶层平面图 1:100

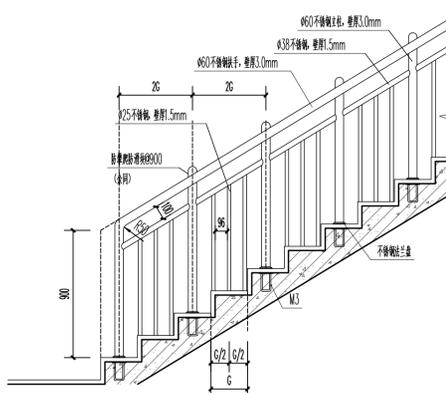


A 楼梯栏杆 1:25

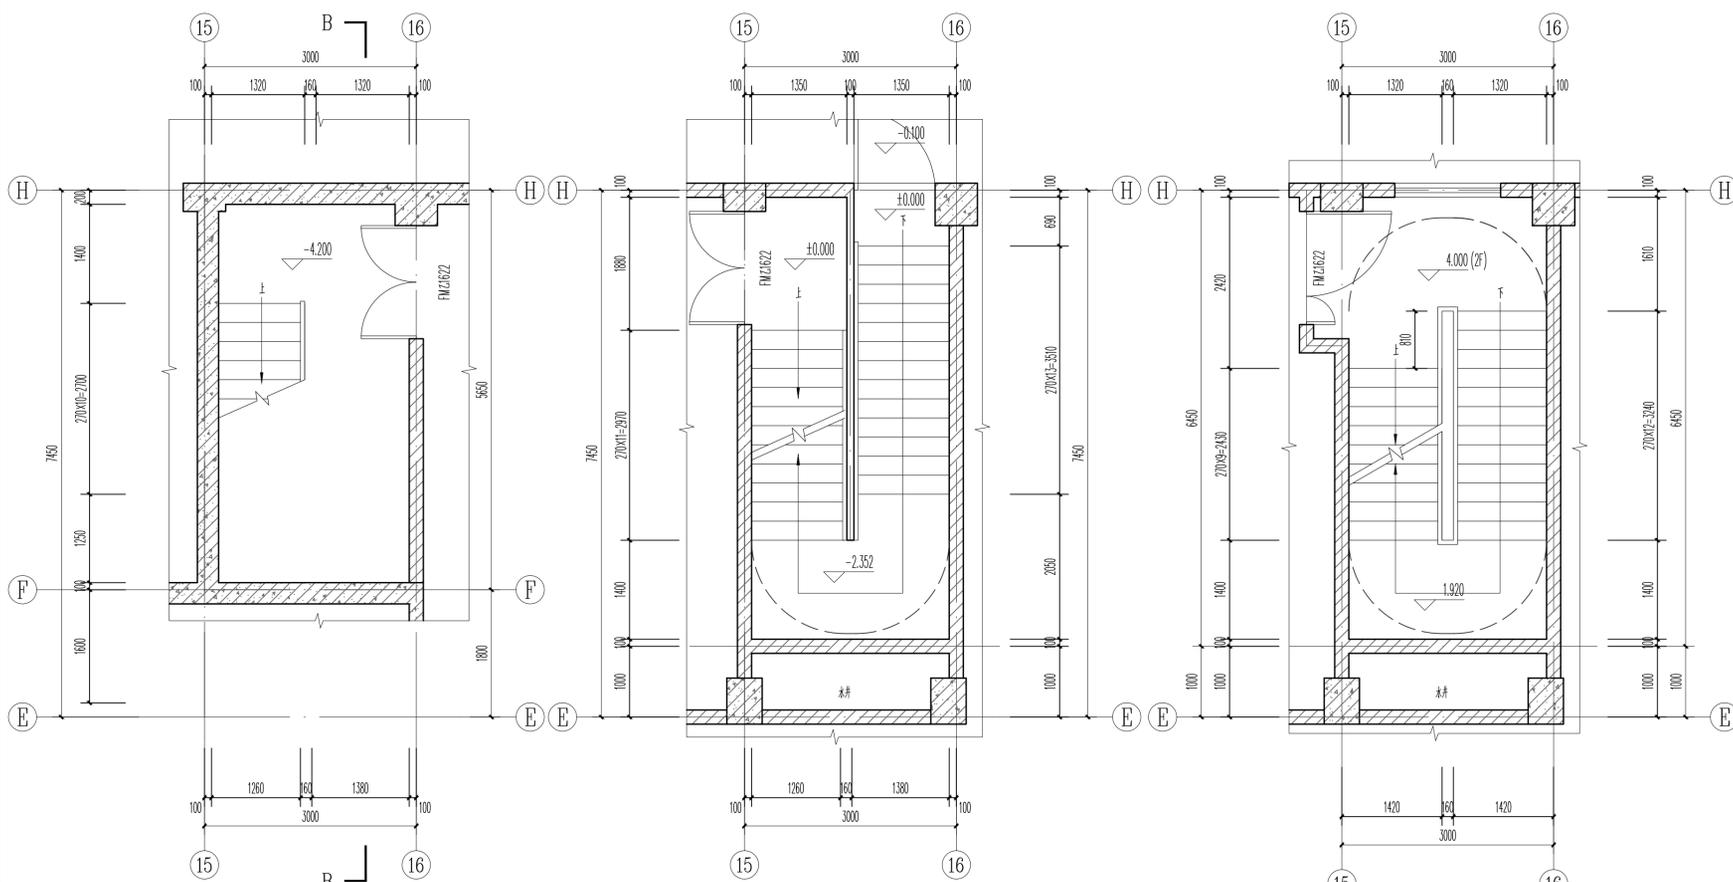

2#楼梯地下一层平面图 1:100

2#楼梯一层平面图 1:100

2#楼梯二层平面图 1:100

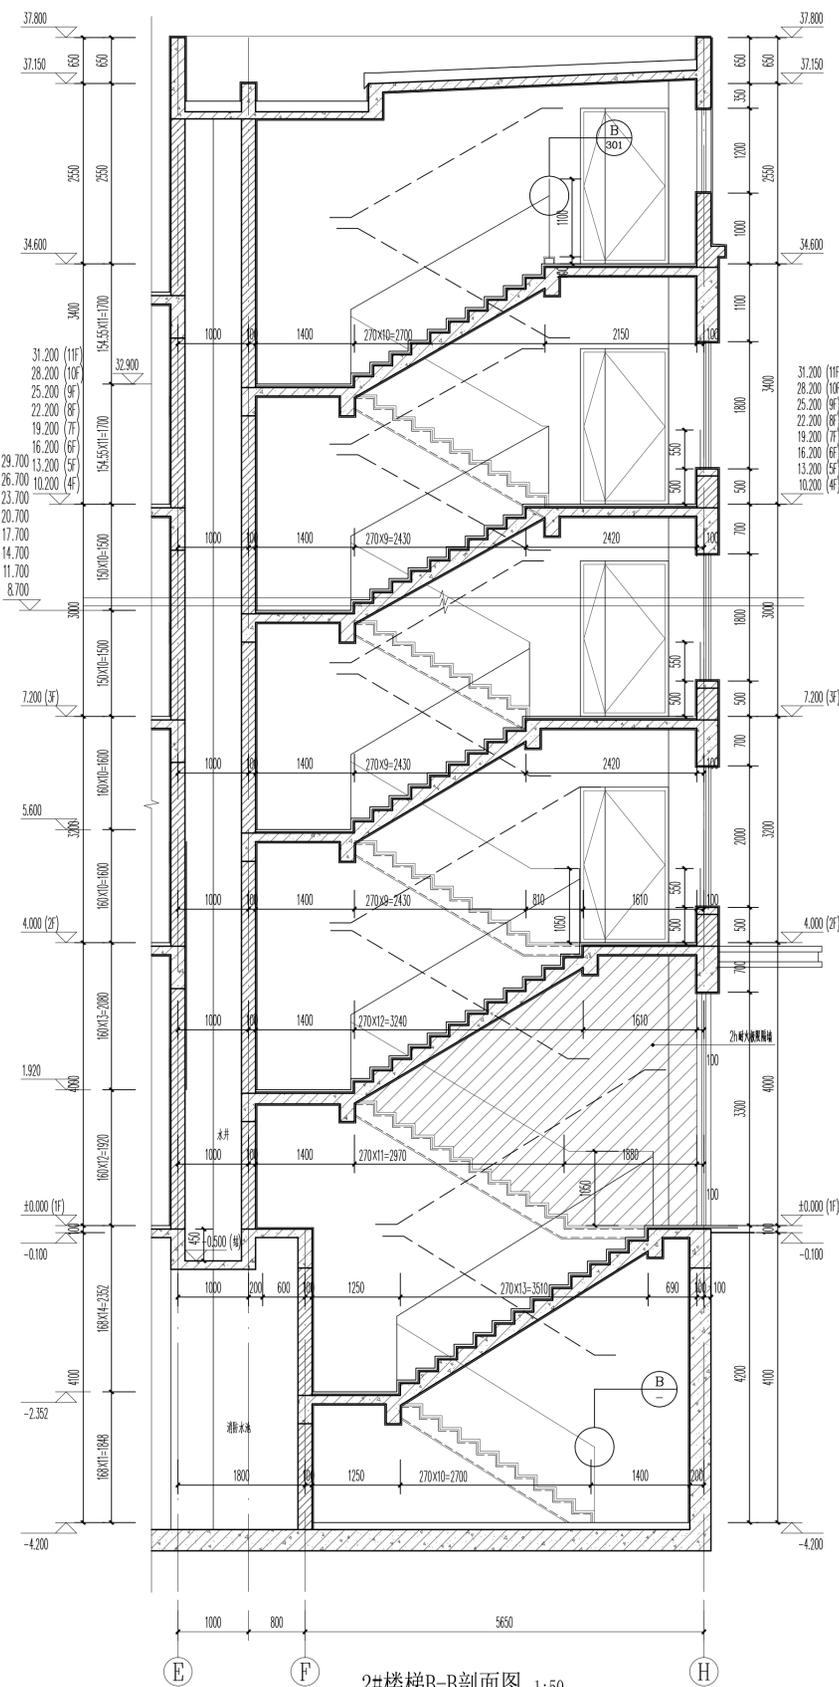

2#楼梯B-B剖面图 1:50

姓名	签名
项目负责人	陈志坚
专业负责人	陈志坚
设计人	王清英
注册(执业)章	
中华人民共和国一级注册建筑师	
姓名: 陈志坚	
注册号: 3300159-004	
有效期至: 至2023年12月	

预留章
出图负责人
方枫

出图章
浙江翰城建筑设计有限公司
浙江省住房和城乡建设厅监制

审图章
浙江翰城建筑设计有限公司
浙江省住房和城乡建设厅监制

竣工章
浙江翰城建筑设计有限公司
浙江省住房和城乡建设厅监制

说明
未盖技术出图章
本图纸无效


浙江翰城建筑设计有限公司
ZHEJIANG HANCHENG ARCHITECTURAL DESIGN CO., LTD.
地址: 浙江省义乌市丹溪北路616号
电话: 0579-85412967
传真: 0579-85412967

证书等级: 甲级
证书编号: A233001590
地址: 浙江省义乌市丹溪北路616号
电话: 0579-85412967
传真: 0579-85412967

方案设计	俞沈洁	俞沈洁
设计主管	陈志坚	陈志坚
项目负责	陈志坚	陈志坚
专业负责	陈志坚	陈志坚
设计经理	方小兵	方小兵
设计	王清英	王清英
绘图	王清英	王清英
校对	方小兵	方小兵
审核	朱红强	朱红强
审定	吴能文	吴能文

顾客单位	客户	磐安诚得实业有限公司
工程名称	Project	磐安诚得智能制造产业园
子项目名称	Sub Project	宿舍楼
图名	Drawing Name	2#楼梯详图
设计号	Project No.	HC2023031
图号	Drawing No.	302
图幅	Map Sheet	A1
图别	Category	建筑
版本号	Revision	01
日期	Date	2023.09

专业	姓名	日期
建筑	NAME	DATE
结构		
暖通		
给排水		
电气		

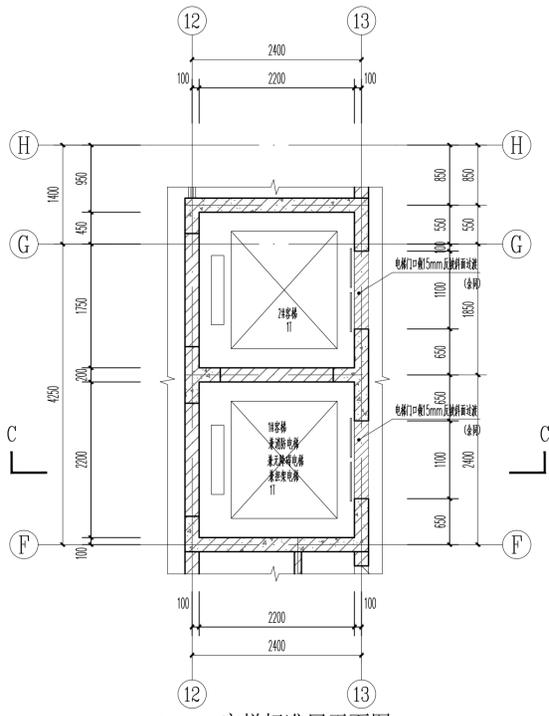

1#、2#客梯标准层平面图 1:100

宿舍客梯选型表

电梯编号	1#客梯	2#客梯
载重量(公斤)	1000KG	1000KG
速度(米/秒)	1.75	1.75
提升高度	31.20	31.20
楼层数	11	11
底坑深度	1600	1600
备注:	客梯 消防电梯 可容纳担架 无障碍电梯	客梯


备注:消防电梯从首层到顶层的时间为8秒。

1. 电梯井道尺寸、底坑深度、门洞暂参考电梯资料预留。
2. 电梯按平面大样图各自预埋消防电梯、无障碍电梯及担架电梯设计要求。
3. 无障碍电梯内安装无障碍设施,其做法参照国标 12192.4.3页;无障碍电梯设置需满足如下要求:
 - a 候梯厅:电梯门前应设置直径不小于150mm的轮椅回转空间,公共建筑的候梯厅深度不应小于100mm;呼叫按钮的中心距地面高度应为0.85m-1.10m,且距内转角侧墙距离不应小于400mm;按钮应设置盲文及盲道;呼叫按钮前宜设置盲道;应设置电梯运行显示装置和报达音响。
 - b 电梯门:应为水平滑动门;电梯门开启后的通行净宽不应小于900mm,完全开启时间应不小于3s。
 - c 在轿厢侧壁上设高0.9-1.1m带盲文的层楼按钮;在轿厢侧面或三面壁上设高0.8-0.85m的扶手;
 - d 轿厢:满足乘轮椅者使用的最小轿厢规格,深度不应小于1400,宽度不应小于1100,同时满足乘轮椅者使用和容纳担架的轿厢,如采用宽轿厢,深度不应小于15m,宽度不应小于16m;如采用深轿厢,深度不应小于2.10m,宽度不应小于1.10m,轿厢内脚轮设施应满足无障碍要求。
 - e 轿厢在上下运行中与到达时应有清晰显示和语音报层;在轿厢正面壁上距地0.9m至顶部安装镜子。
4. 电梯井道、厅(层)门口预留孔,导轨位置等技术细节由具体电梯厂家确认后后方可进行施工。
5. 电梯底坑安全梯位置应当不影响电梯轿厢及对重的运行,具体详电梯厂家安装图纸。
6. 本图施工前须经电梯厂家深化设计后与本院互相认可后方可施工。
7. 消防电梯底坑预埋200mm管装至集水井。
8. 电梯四周需设置详电梯厂家要求,无机房的开门门扇非对称,左右门扇尺寸最终以电梯厂家确认后预留。
9. 电梯轿厢内脚轮设置专用消防对讲电话。
10. 电梯轿厢的内部装修应采用不燃材料。
11. 在首层的消防电梯入口处设置消防队员专用的操作按钮。
12. 电梯的动力与控制电缆、电线、控制面应采取相应的防水措施。


消防电梯应符合下列要求:

1. 电梯从首层至顶层的运行时间不宜大于60s;
2. 电梯的动力与控制电缆、电线、控制面应采取防水措施;
3. 在首层的消防电梯入口处设置消防队员专用的操作按钮;
4. 电梯轿厢内的装饰材料应采用不燃材料;
5. 电梯轿厢内脚轮设置专用消防对讲电话;

担架电梯应符合担架电梯相关要求,轿厢尺寸不小于15Mx1.6M

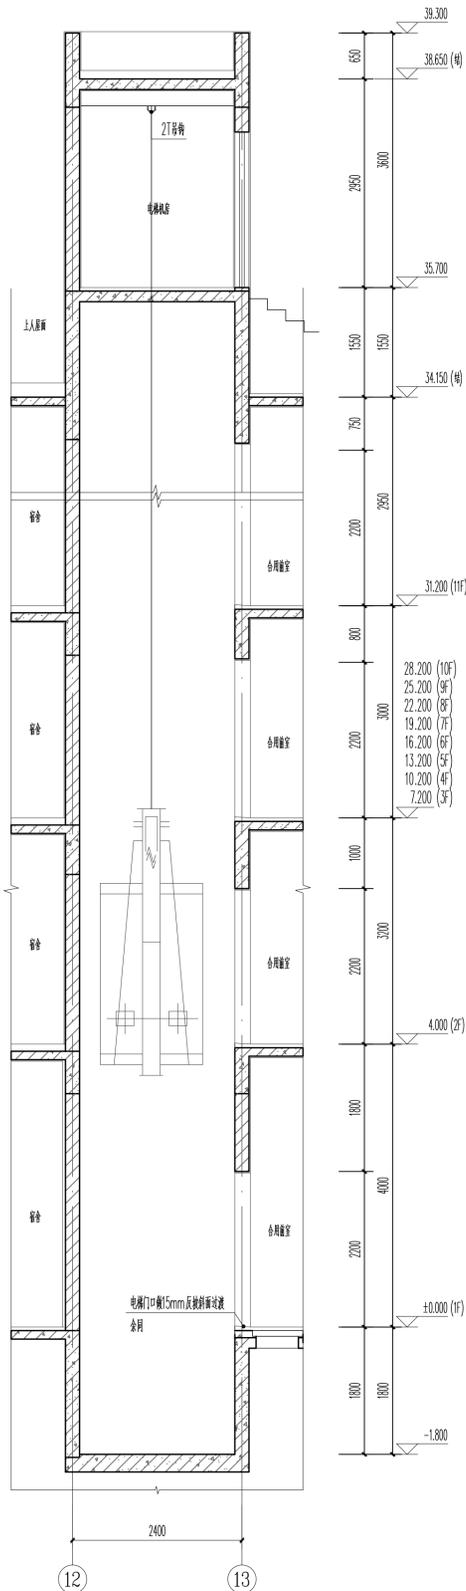


C-C剖面图 1:100

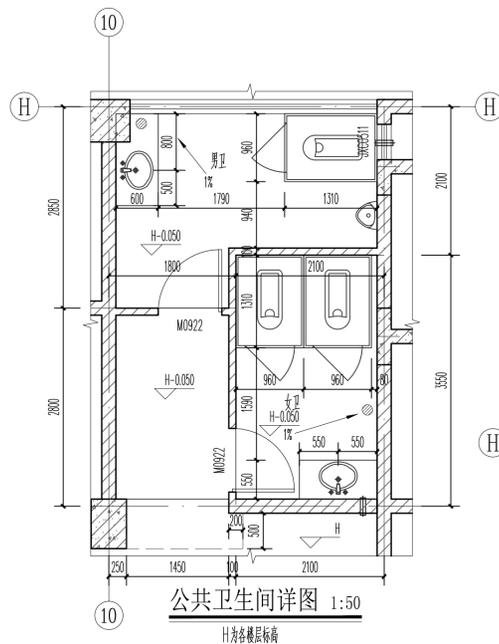


公共卫生间详图 1:50

注:各楼层标高

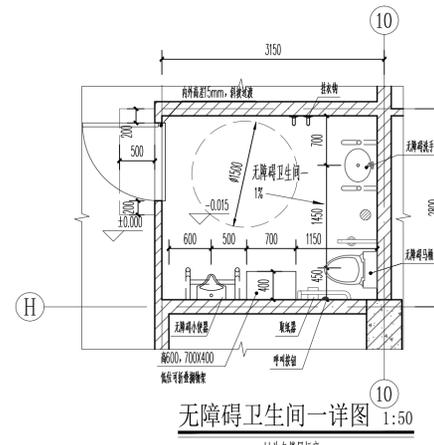


无障碍卫生间一详图 1:50

注:各楼层标高

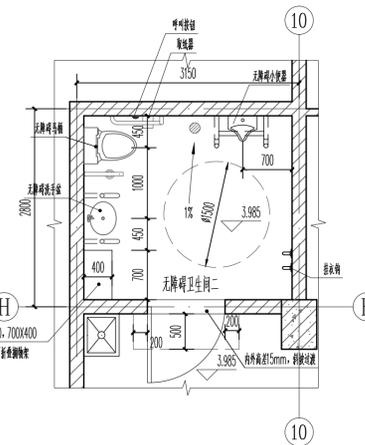


无障碍卫生间二详图 1:50

注:各楼层标高

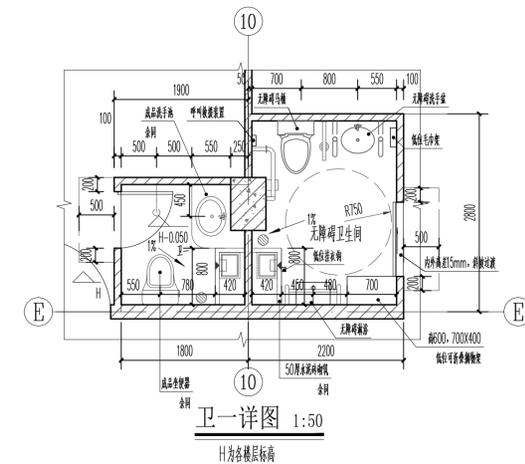

卫一详图 1:50


注:各楼层标高

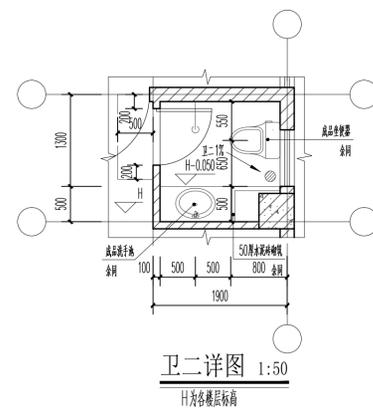

卫二详图 1:50

注:各楼层标高

注:卫生间由施工单位负责装修

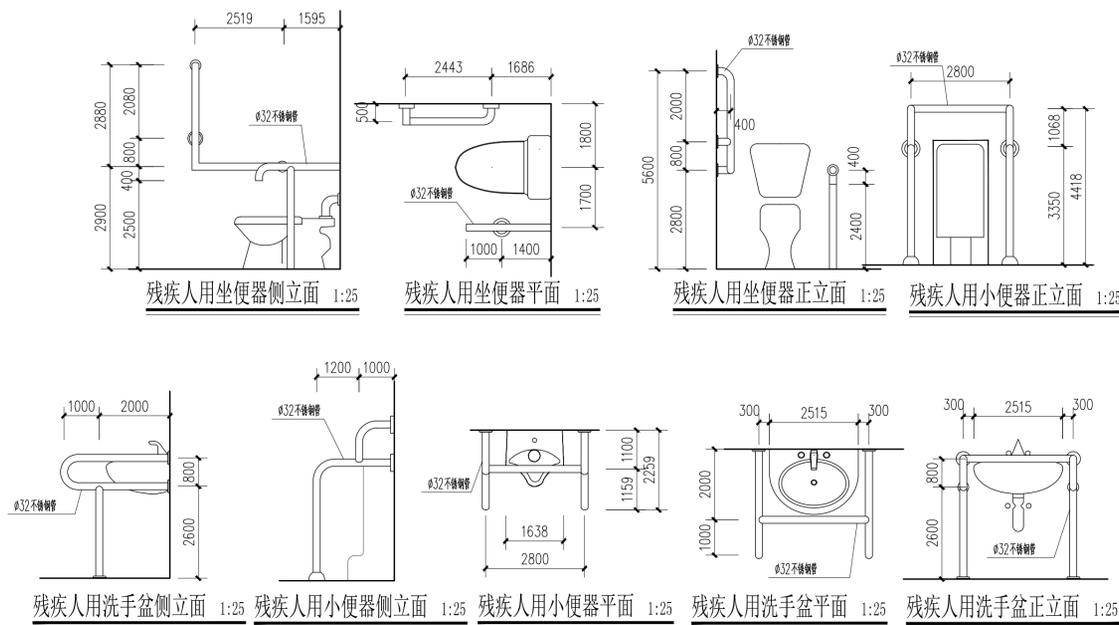

残疾人用坐便器侧面 1:25

残疾人用坐便器平面 1:25

残疾人用坐便器正立面 1:25

残疾人用小便器正立面 1:25

残疾人用洗手盆侧面 1:25

残疾人用小便器侧面 1:25

残疾人用小便器平面 1:25

残疾人用洗手盆平面 1:25

残疾人用洗手盆正立面 1:25

姓名	签名
项目负责人	陈志坚
专业负责人	陈志坚
设计人	王清英
注册(执业)章	
中华人民共和国一级注册建筑师	
姓名: 陈志坚	
注册号: 3300159-004	
有效期至: 至2023年12月	

预盖章	出图负责人
	方枫

出图章
浙江翰城建筑设计有限公司
浙江省住房和城乡建设厅监制

审图章

竣工章

未盖技术出图章
本图无效

说明
Illustration

浙江翰城建筑设计有限公司
ZHEJIANG HANCHENG ARCHITECTURAL DESIGN CO., LTD.

证书等级: 甲级
证书编号: A233001590

地址: 浙江省义乌市丹阳北路616号
Address: 616 Danyang North Road, Yiwu, Zhejiang

电话: 0579-85412967 传真: 0579-85412967

方案设计师: 俞沈洁

设计主管: 陈志坚

项目负责: 陈志坚

专业负责: 陈志坚

设计经理: 方小兵

设计: 王清英

绘图: 王清英

校对: 方小兵

审核: 朱红强

审定: 吴能文

顾客单位: 警安诚得实业有限公司

工程名称: 警安诚得智能制造产业项目

子项名称: 宿舍楼

图名: 1#、2#电梯详图

设计号: HC2023031

图别: 建筑

图号: 303

版本号: 01

图幅: A1

日期: 2023.09






专业: 建筑

结构: 结构

暖通: 暖通


给排水: 给排水

电气: 电气

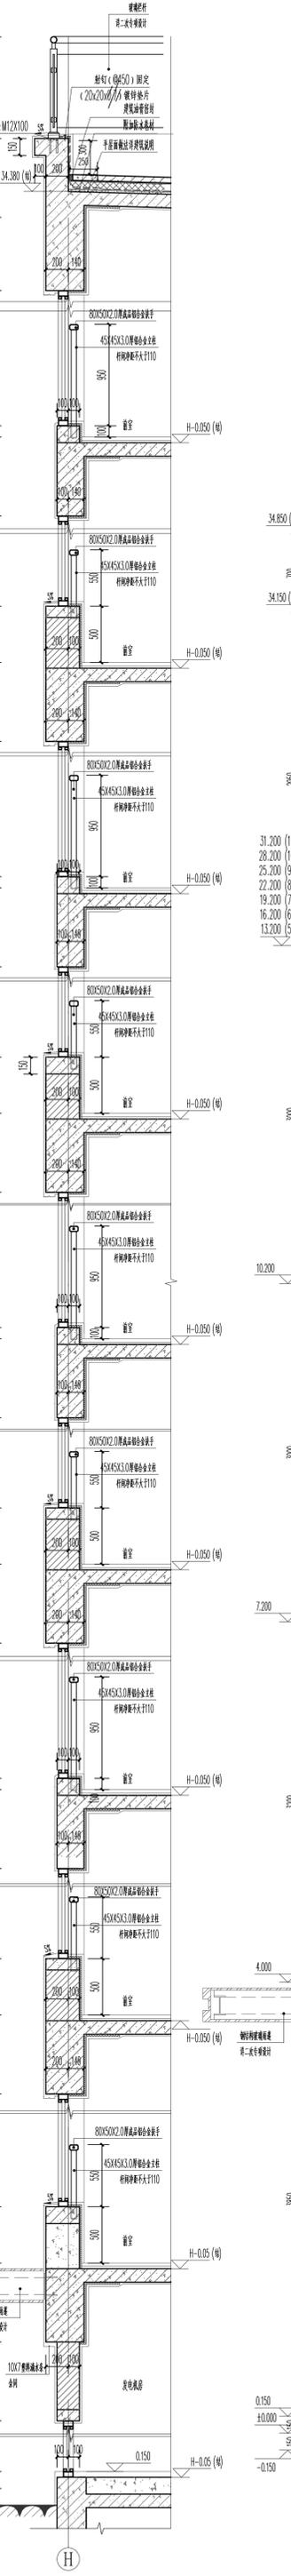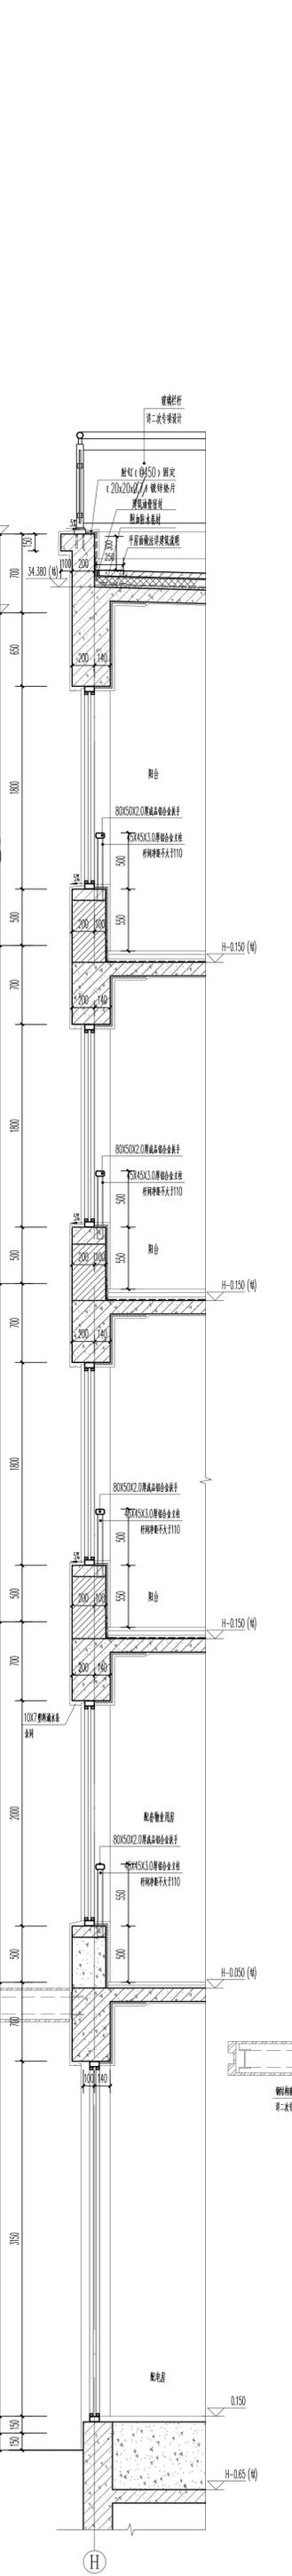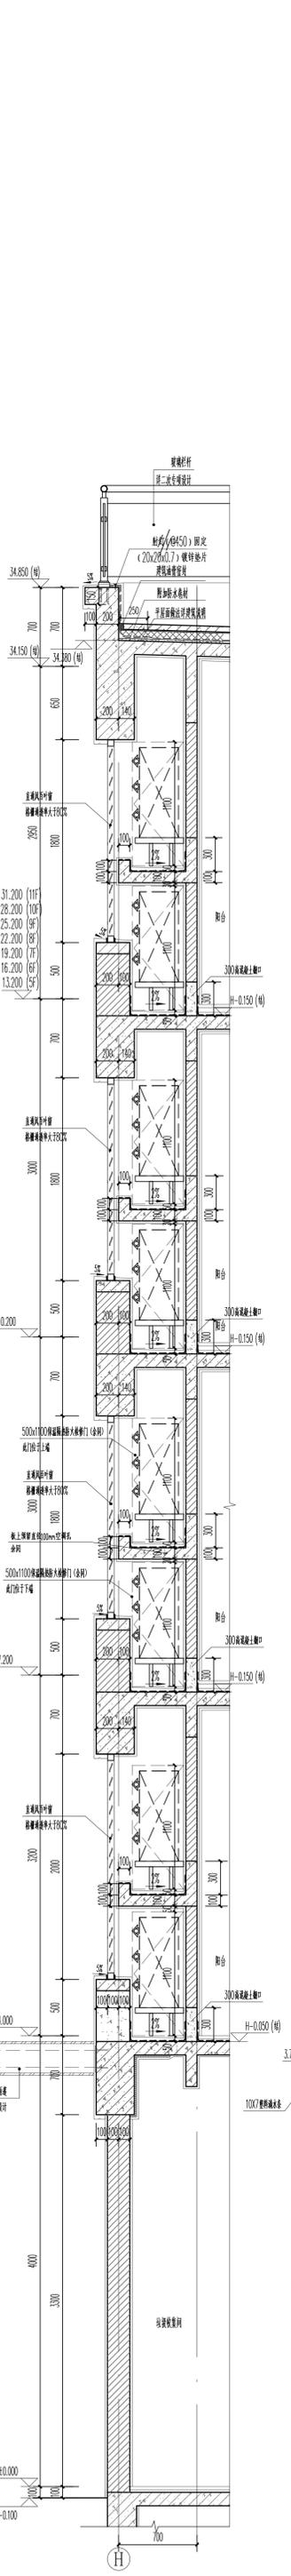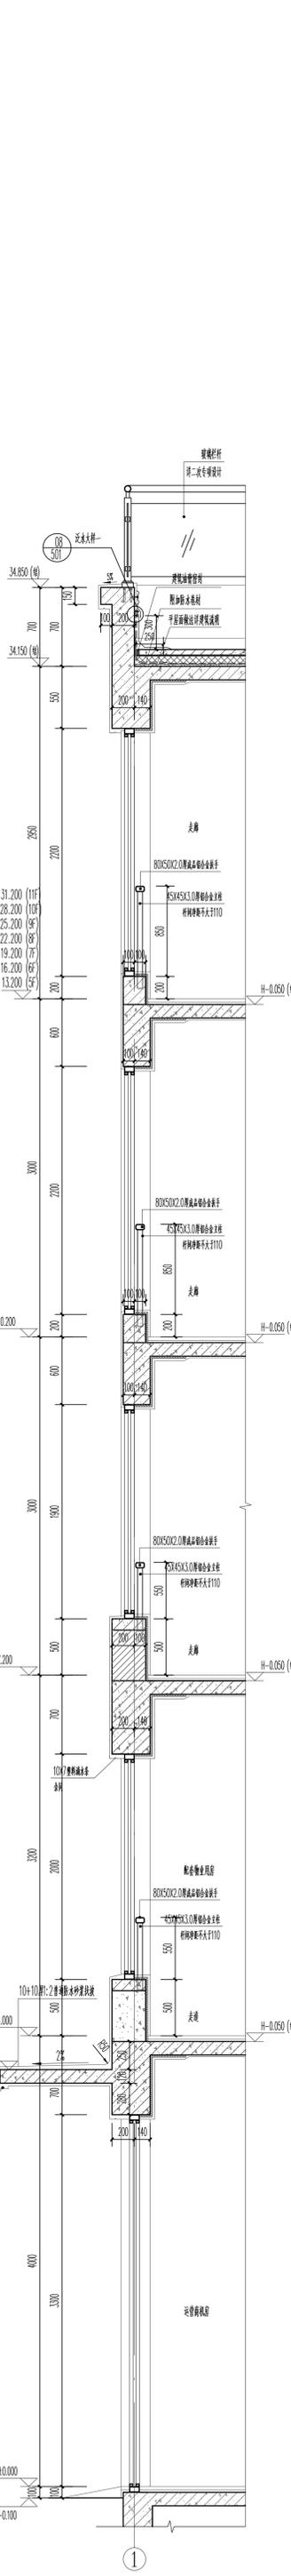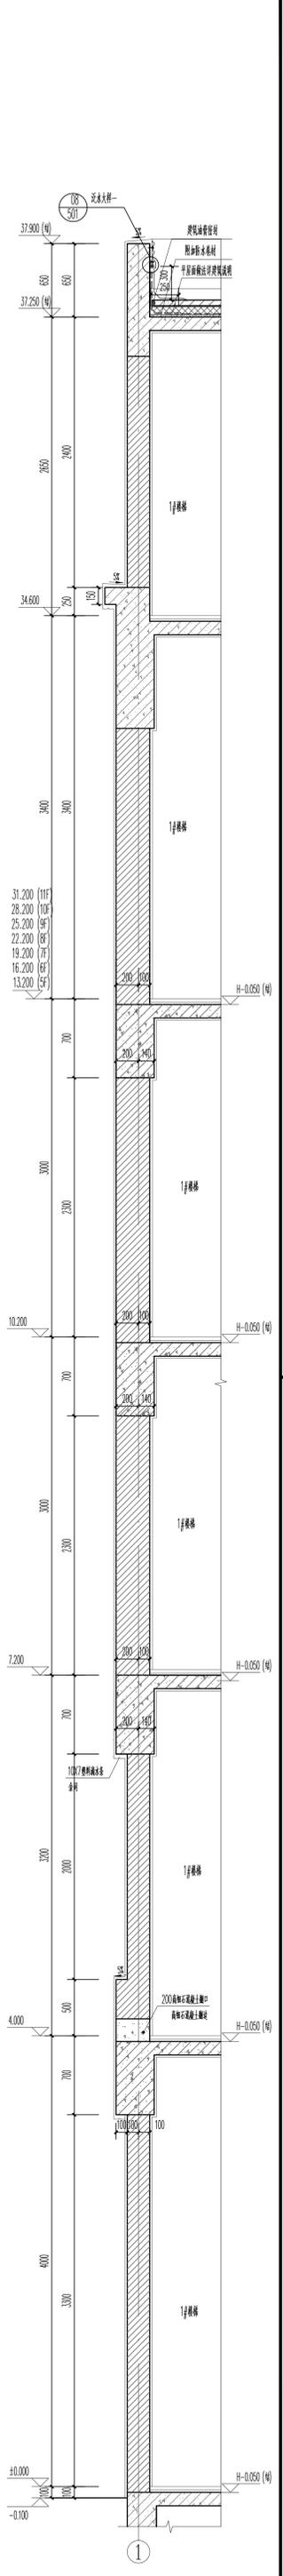


Q6 墙身大样六 1:25 Q7 墙身大样七 1:25 Q8 墙身大样八 1:25 Q9 墙身大样九 1:25 Q10 墙身大样十 1:25


姓名 陈志强 设计人 王清英 注册(执业)章 姓名 陈志强 注册号 3300159-004 有效期 至2025年12月	项目负责人 陈志强 设计人 王清英 审核 方小兵 审核 方小红 审核 吴能文	浙江精工建筑设计有限公司 浙江精工建筑设计有限公司 地址 浙江省绍兴市越城区... 电话 0575-88118987 传真 0575-88118987 网址 www.zjgk.com.cn	项目名称 ... 工程名称 ... 建设单位 ... 设计单位 浙江精工建筑设计有限公司 设计人 王清英 审核 方小兵 审核 方小红 审核 吴能文	专业 建筑 姓名 王清英 日期 2023.09
---	---	---	--	--

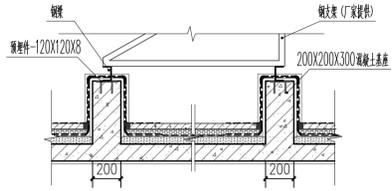


01
101 屋顶设备基础做法 1:25
透防水基础上翻高度详见结构

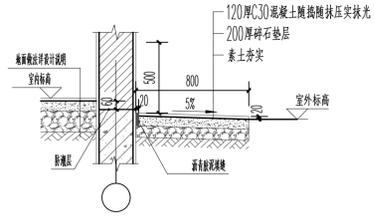


02
101 散水大样 1:25

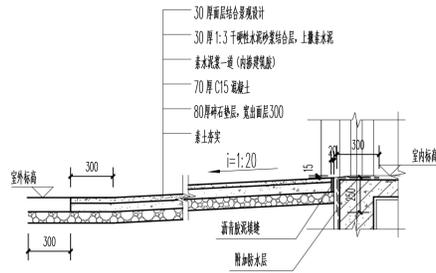


03
101 无障碍坡道大样 1:25

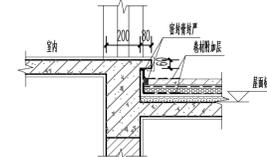


04
104 屋面出入口 1:25

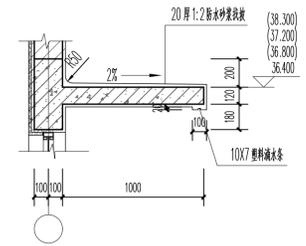


05
104 雨篷大样 1:25

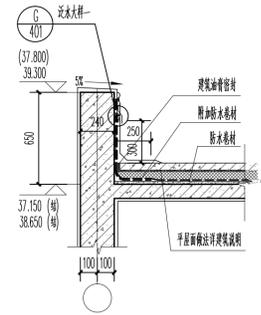


06
105 女儿墙大样 1:25

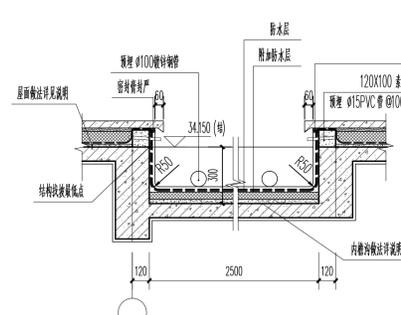


07
108 檐沟大样一 1:25

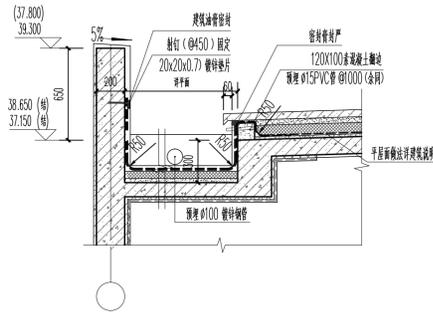


08
108 檐沟大样二 1:25

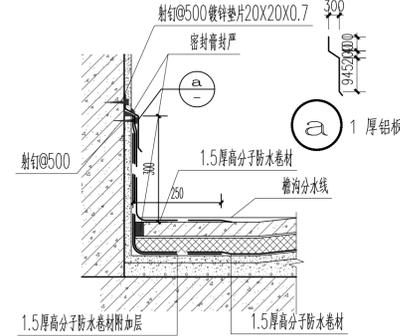


09
104 泛水大样一 1:10

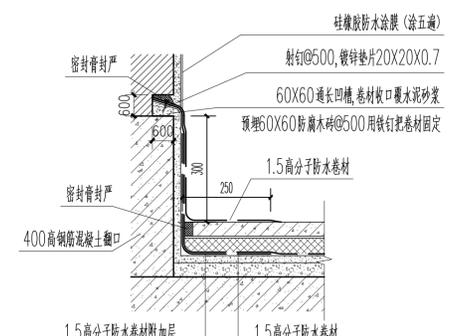


10
104 泛水大样二 1:10

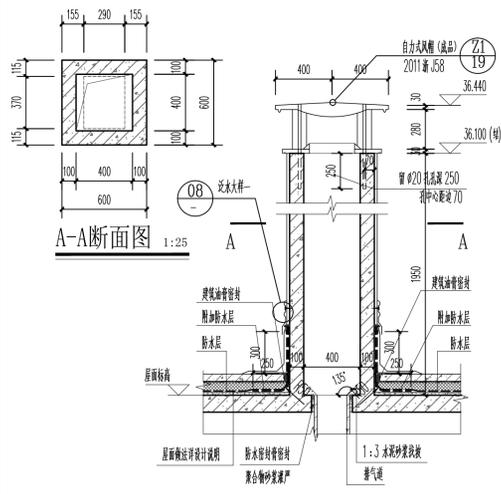



11
105 直立式排气道大样 1:25
排气道周围4米有门窗时,风帽标高为38.500

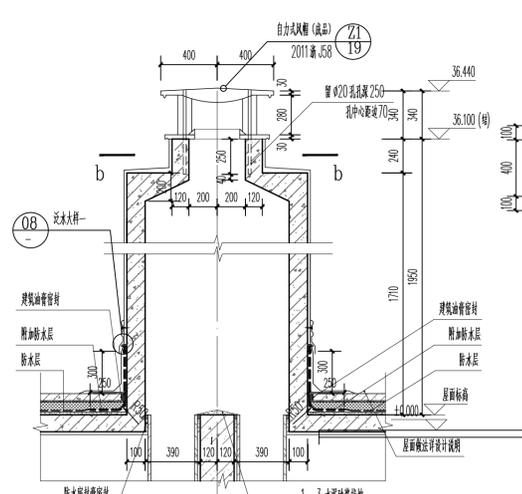


12
105 二合一风帽大样 1:25
排气道周围4米有门窗时,风帽标高为38.500

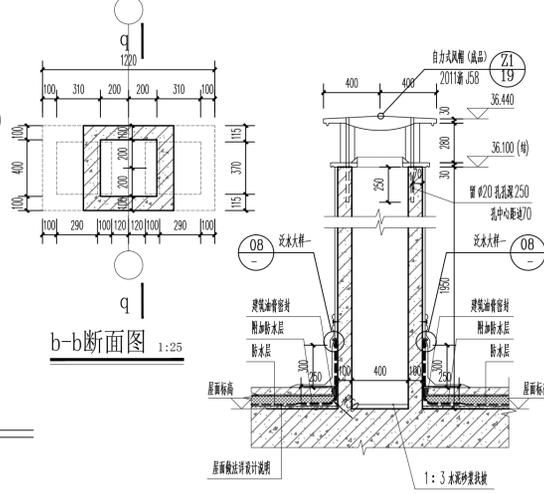


13
105 靠墙风帽大样 1:25
排气道周围4米有门窗时,风帽标高为38.500

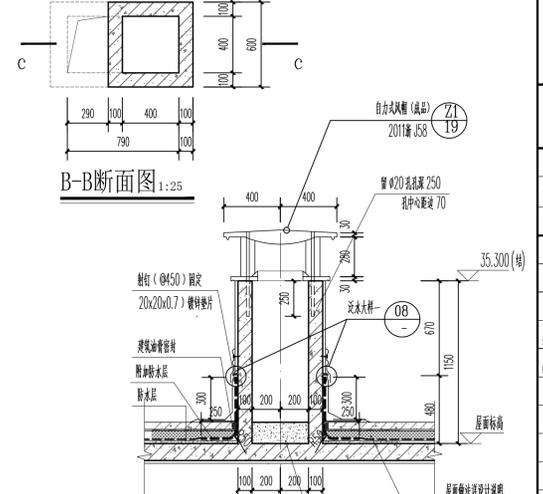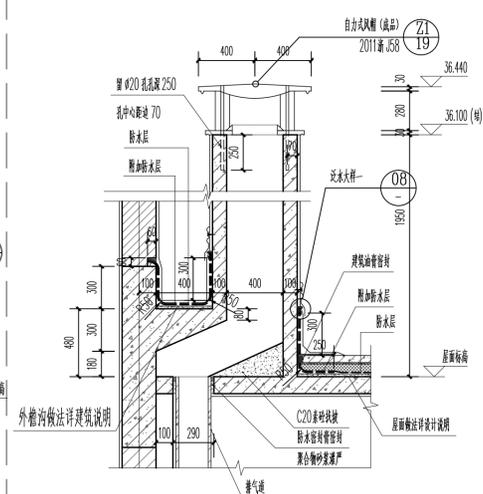


14
105 c-c 断面图 1:25

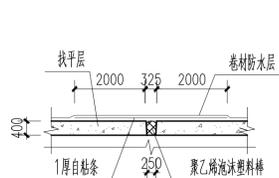

15
105 找平层分仓缝 1:5

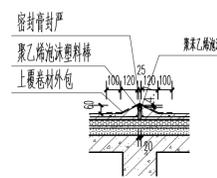

16
105 面层分仓缝 1:25
注:当不满足时采用此分仓缝做法。

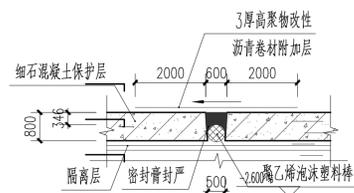

17
105 面层分仓缝二 1:5
注:当过水时采用此分仓缝做法。

18
105 分仓缝大样 1:25

姓名	签名
项目负责人	陈志坚
专业负责人	陈志坚
设计人	王清英
注册(执业)章	
中华人民共和国一级注册建筑师	
姓名: 陈志坚	
注册号: 3300159-004	
有效期至: 至2023年12月	

预盖章	
出图负责人	方枫

出图章	
浙江翰城建筑设计有限公司	
浙江省住房和城乡建设厅监制	

审图章	
竣工章	

未盖技术出图章	
本图纸无效	


说明	
Illustration	

浙江翰城建筑设计有限公司	
ZHEJIANG HANCHENG ARCHITECTURAL DESIGN CO., LTD.	
证书等级: 甲级	
证书编号: A233001590	
地址: 浙江省义乌市佛城北路616号	
Address: 616 Fucheng North Road, Yiwu, Zhejiang	
电话: 0579-85412967	
Tel: 0579-85412967	
传真: 0579-85412967	
Fax: 0579-85412967	


方案设计	俞沈洁	俞沈洁
设计主管	陈志坚	陈志坚
项目负责人	陈志坚	陈志坚
项目负责	陈志坚	陈志坚
专业负责	陈志坚	陈志坚
设计经理	方小兵	方小兵
设计	王清英	王清英
绘图	王清英	王清英
校对	方小兵	方小兵
审核	朱红强	朱红强
审定	吴能文	吴能文

顾客单位	客户	磐安诚得实业有限公司
工程名称	项目	磐安诚得智能制造产业园项目
子项名称	子项	宿舍楼
图名	图名	节点大样一
设计号	图别	HC2023031 建筑
图号	版本号	501 01
图幅	日期	A0 2023.09


专业	签名	日期
建筑	NAME	DATE
结构		
暖通		
给排水		
电气		

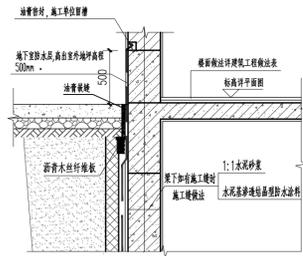


D1 地下室防水做法一 1:25

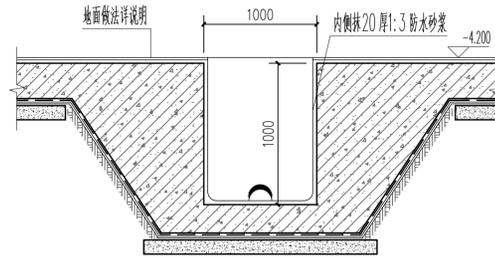


D2 吸水槽大样 1:25

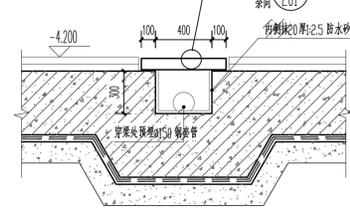


D3 排水沟大样 1:25

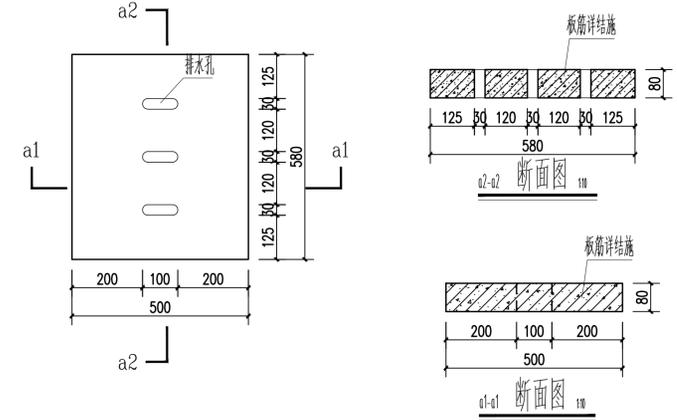


A 排水沟盖板 1:10

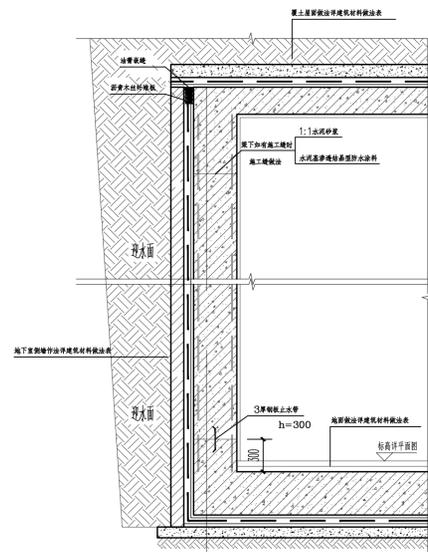


D4 地下室防水做法二 1:25

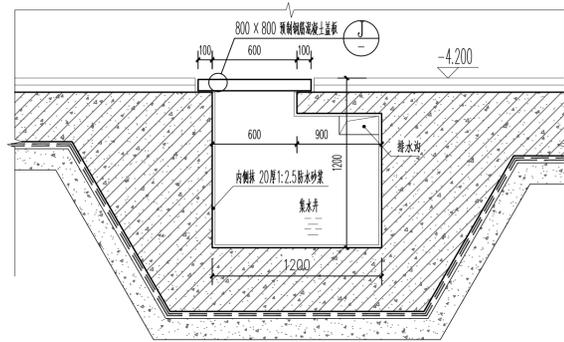


D5 集水井大样 1:25
注: 集水井尺寸为500mm (L) x 1500mm (W) x 1200mm (H);

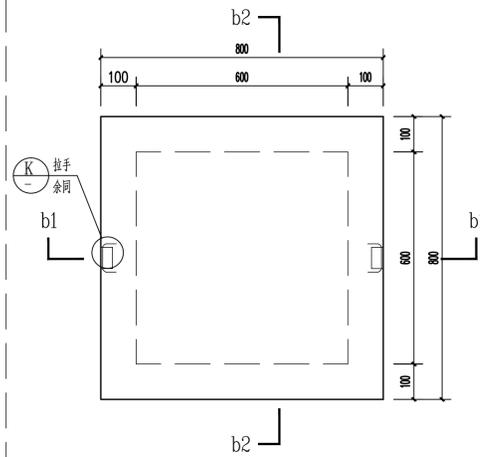

D6 集水井盖板 1:25

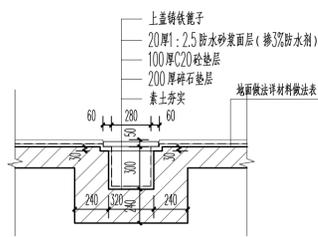

13 排水沟大样 1:25

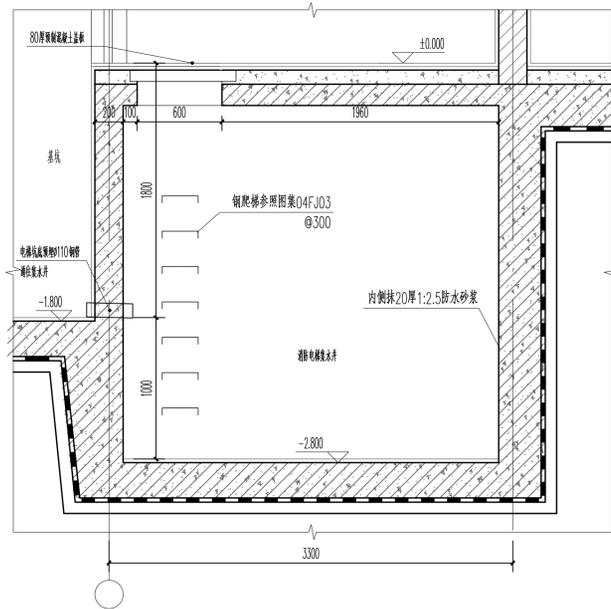

消防电梯集水井 1:25

姓名	陈志坚	签名	
项目负责人	陈志坚	签名	
专业负责人	陈志坚	签名	
设计人	王清英	签名	
注册(执业)章	中华人民共和国一级注册建筑师		
姓名	陈志坚		
注册号	3300159-004		
有效期至	至2023年12月		



审图章	
-----	--

竣工章	
-----	--

未盖技术出图章
本图无效

说明	Illustration
----	--------------



浙江翰城建筑设计有限公司
ZHEJIANG HANCHENG ARCHITECTURAL DESIGN CO., LTD.

证书等级	甲级	证书编号	A233001590
地址	浙江省义乌市丹溪北路616号		
电话	0579-85412967	传真	0579-85412967
方案设计	俞沈洁	俞沈洁	
设计主管	陈志坚	陈志坚	
项目负责人	陈志坚	陈志坚	
专业负责人	陈志坚	陈志坚	
设计经理	方小兵	方小兵	
设计	王清英	王清英	
绘图	王清英	王清英	
校对	方小兵	方小兵	
审核	朱红强	朱红强	
审定	吴能文	吴能文	

顾客单位	客户	客户名称	客户名称
客户	客户	客户名称	客户名称
工程名称	项目	项目名称	项目名称
项目	项目	项目名称	项目名称
子项名称	子项	子项名称	子项名称
子项	子项	子项名称	子项名称
图名	图名	图名	图名
图名	图名	图名	图名
设计号	设计号	图别	图别
Project No.	Project No.	图别	图别
图号	图号	版本号	版本号
Drawing No.	Drawing No.	版本号	版本号
图幅	图幅	日期	日期
Map Sheet	Map Sheet	日期	日期

专业	签名	日期
Speciality	NAME	DATE
建筑		
Architecture		
结构		
Structure		
暖通		
MECH		
给排水		
Water		
电气		
Electric		