


总平面图效果图


PCL XL Error

Error: InsufficientMemory

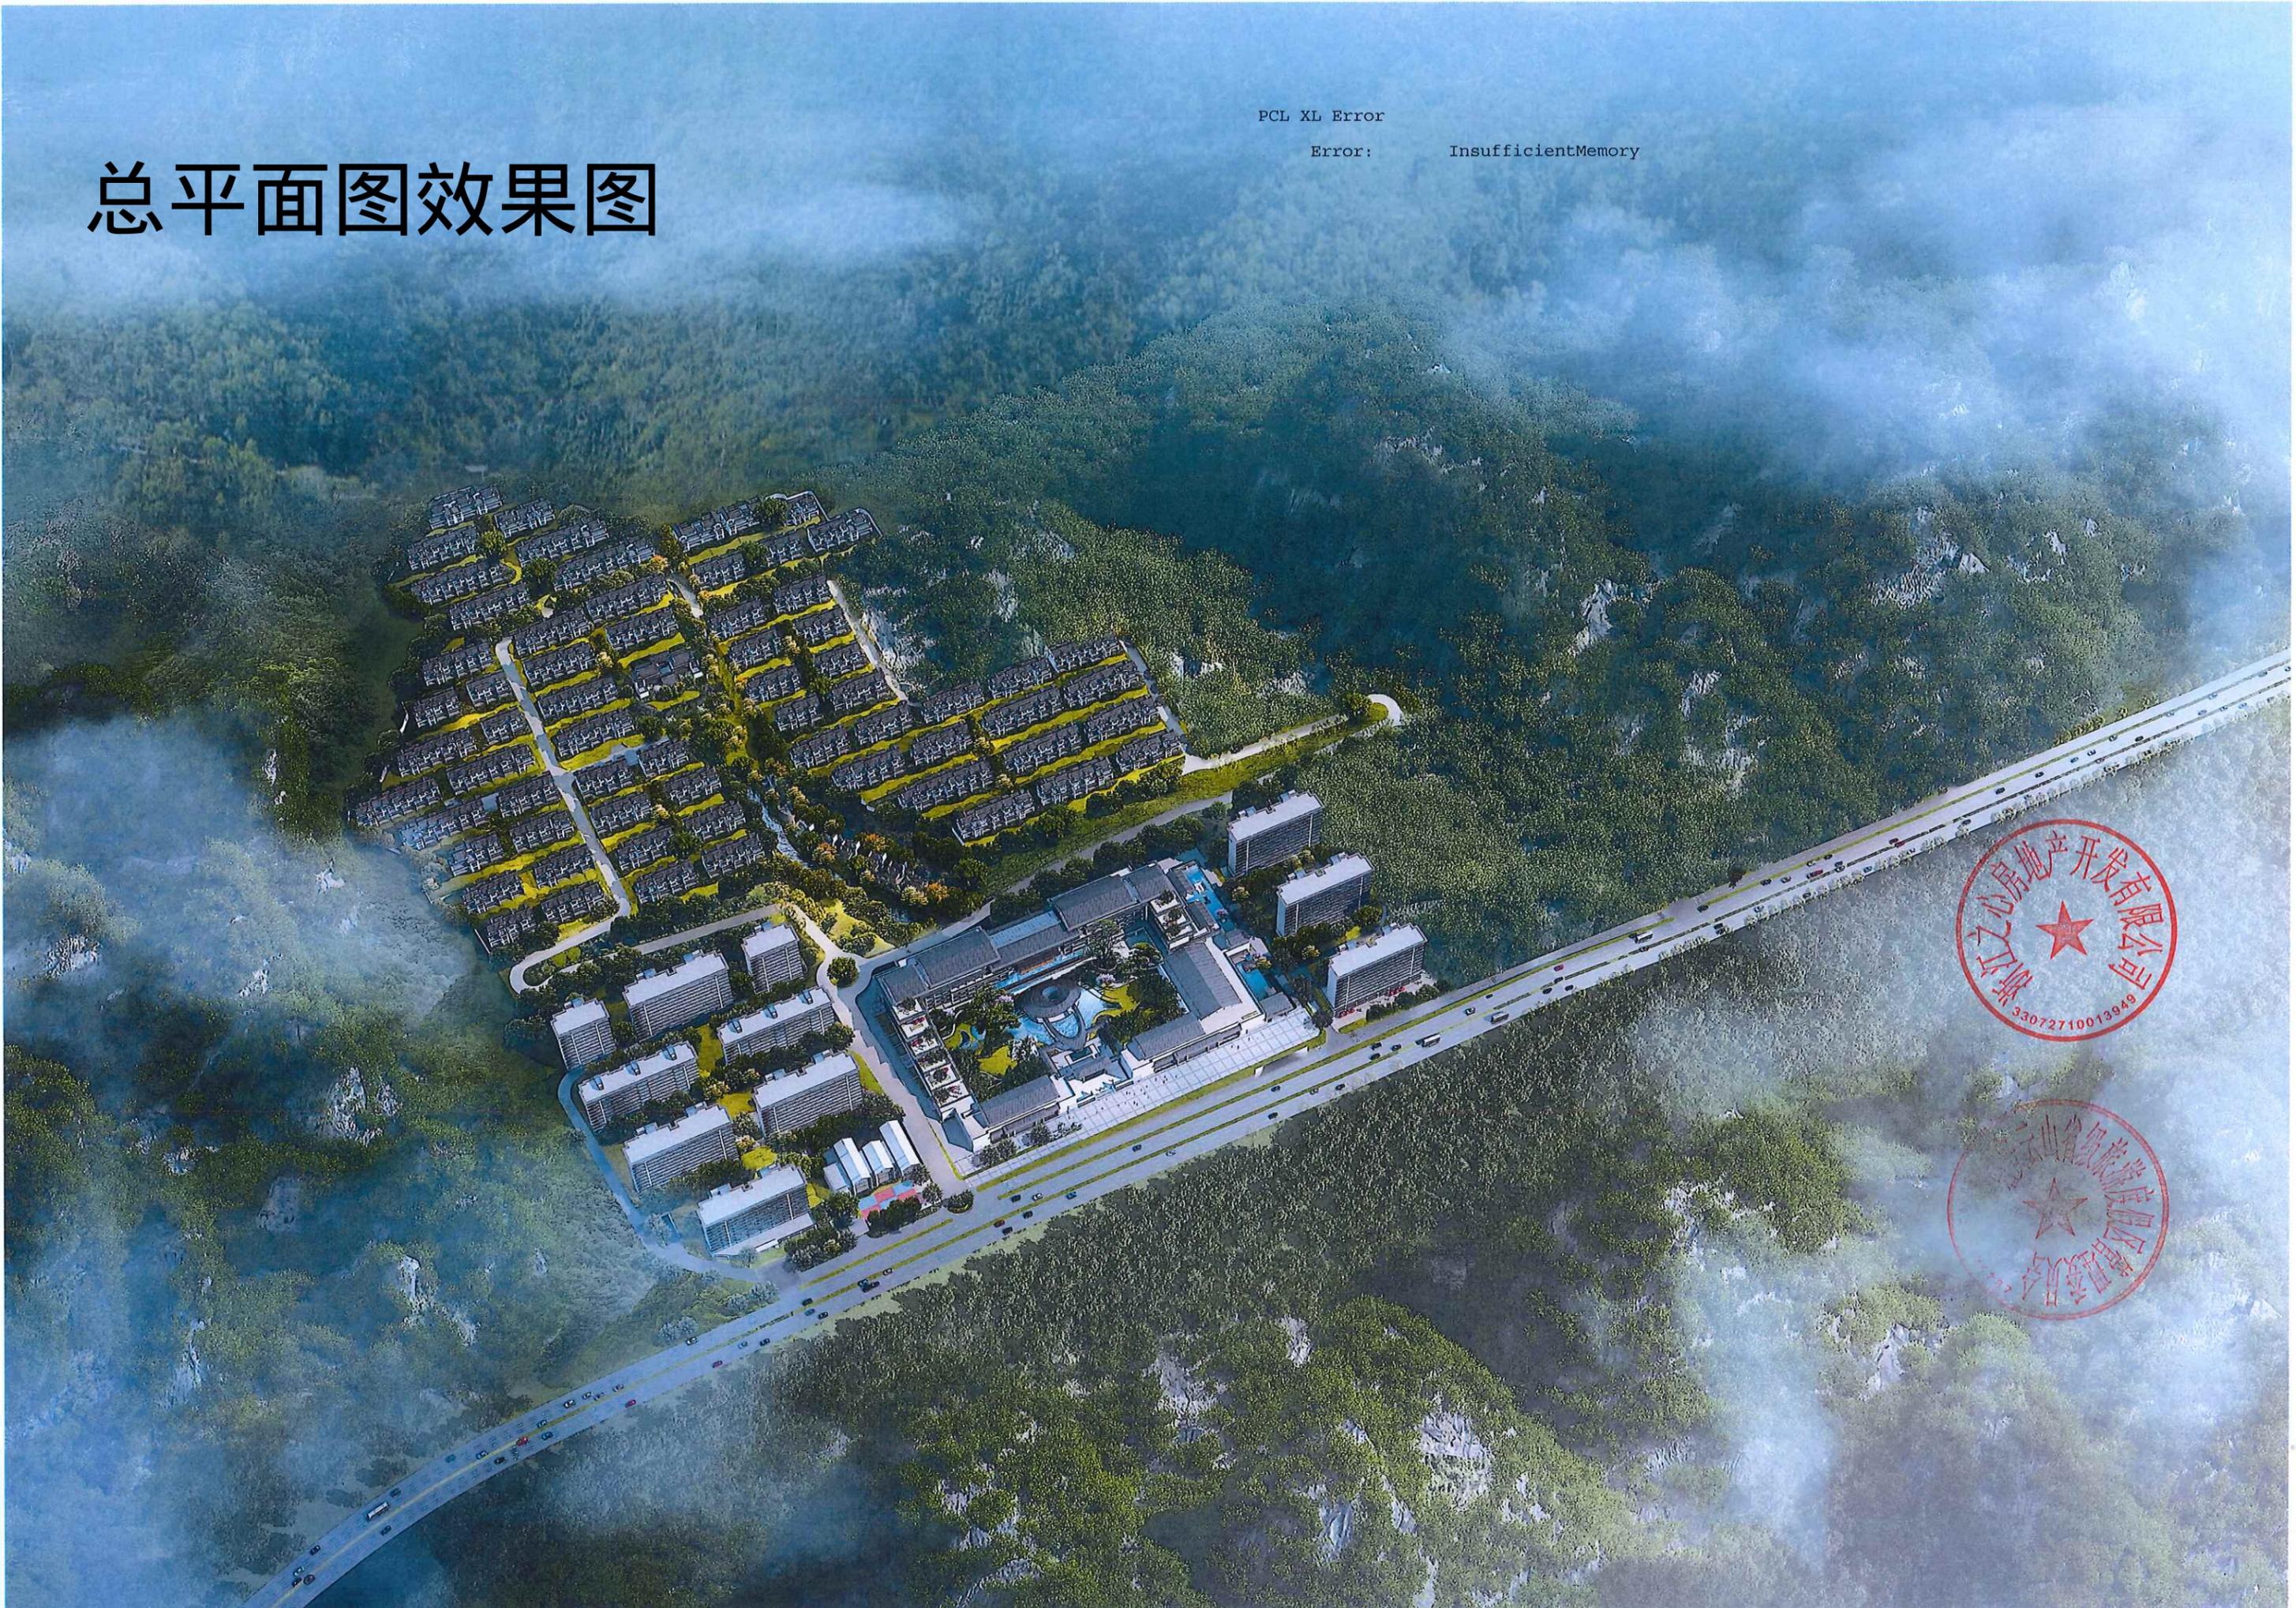

总平面图

姓名	王耀雄
职务	项目负责人
姓名	陈宇
职务	专业负责人
姓名	陈天宇
职务	设计
姓名	陈天宇
职务	设计(执业)

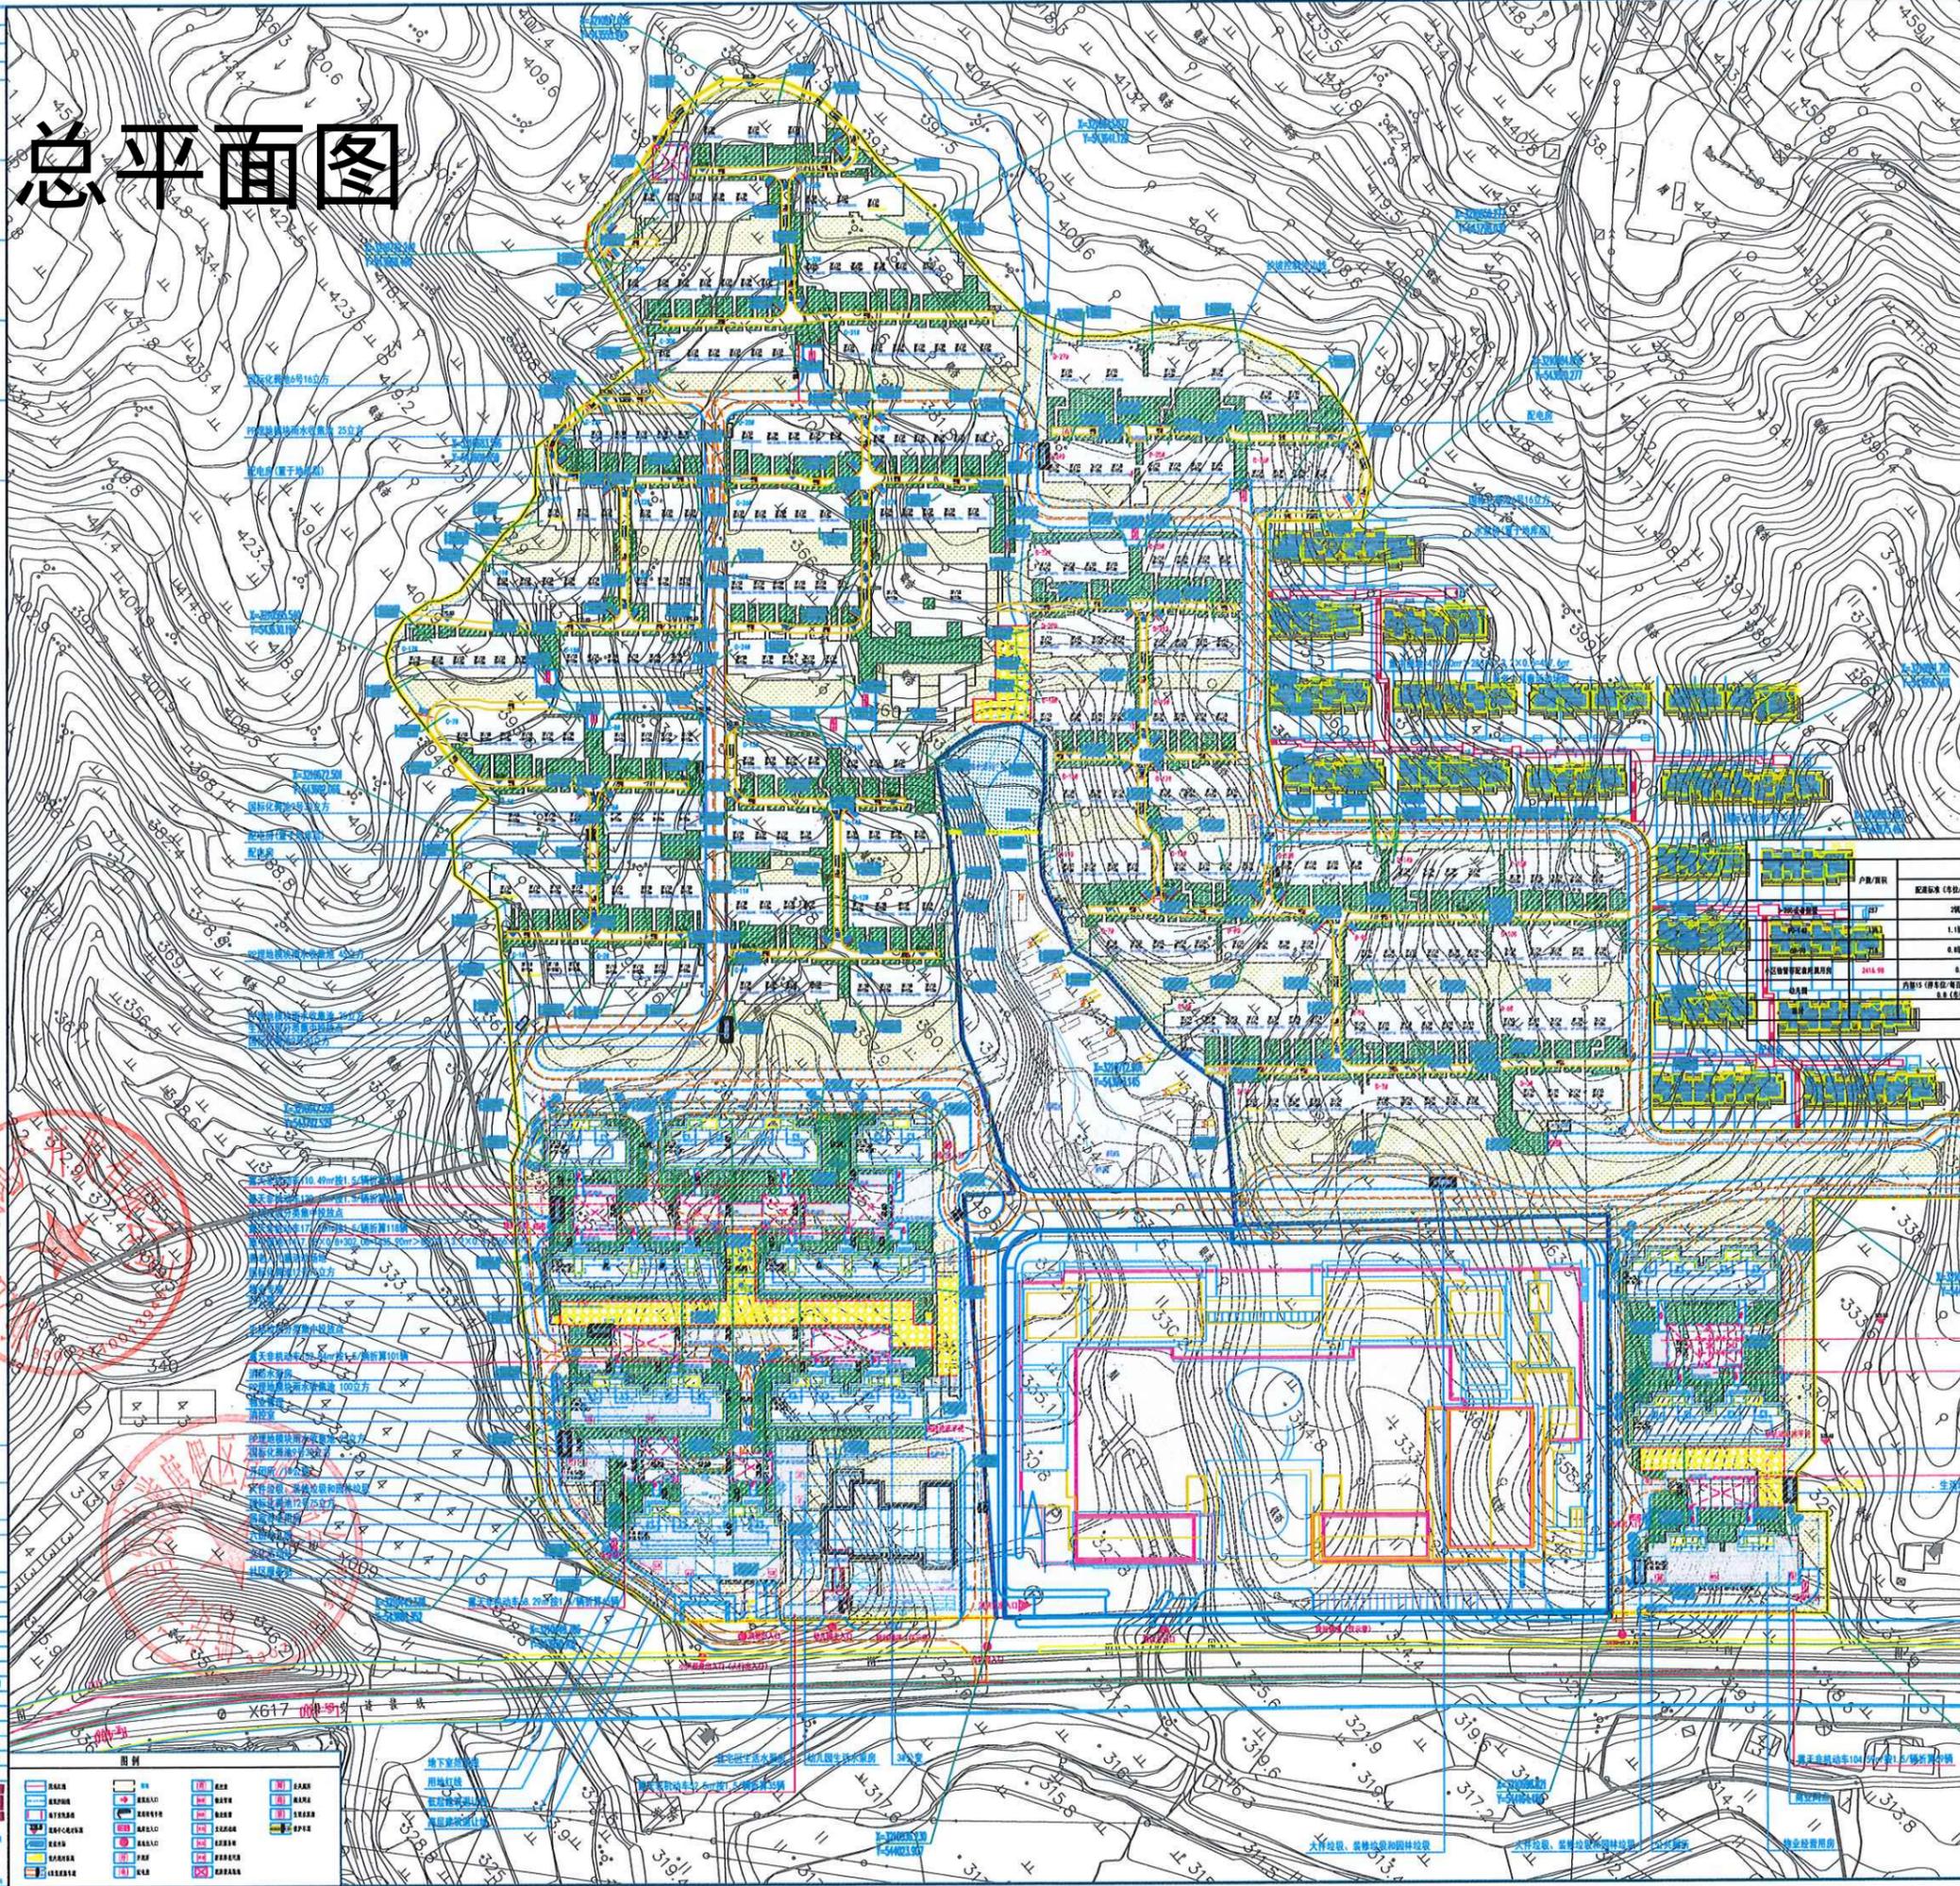

经济技术指标表			
名称	单位	总指标	备注
总用地面积	m ²	138371.91	
总建筑面积	m ²	233365.45	
地上建筑面积	m ²	146258.84	
地上计容面积	m ²	146258.84	
住宅面积	m ²	141007.12	
其中			
合层	m ²	68185.30	合层面积>4.2m部分 加计一倍的建筑面积101.84平方米
高层	m ²	72821.82	
其中			
物业管理用房	m ²	490.27	占总建筑面积千分之三
文化服务站	m ²	622.87	占总建筑面积千分之四
文化活动站	m ²	258.14	不小于250平方米
居家养老服务	m ²	303.07	首层面积不小于总建筑面积千分之二且>20平方米
社区服务站	m ²	611.22	不小于400平方米
消防室	m ²	76.58	
开闭所	m ²	130.44	
公厕	m ²	64.19	
透地下楼梯间部分	m ²	13.52	
智能快递用房	m ²	55.66	
地下车排洞并	m ²	45.01	
幼儿园	m ²	2579.55	六班幼儿园 含阳台空间面积10.56平方米
地下建筑面积	m ²	87106.61	含甲类5级人防3209.02m ² 、乙类5级人防7218.67m ² 、战时人防1197.91m ²
其中			
A区地块面积	m ²	25477.03	含夹层775.13平方米
B区地块面积	m ²	6120.21	
C区地块面积	m ²	31658.08	含夹层255.85平方米
D区地块面积	m ²	23851.29	含夹层586.99平方米
容积率	%	35.20%	≥30%
建筑层数	n	18.00	低层不超过18m, 局部不超过36m
建筑密度	%	26.94%	≤35%
建筑基底面积	m ²	37278.45	
容积率		1.06	1.0-1.1
非机动车	辆	1844	
地面非机动车	辆	670	
地下非机动车	辆	1174	
机动车	辆	1320	
其中			
地面	辆	4	
地下	辆	1316	
建筑总户数	户	1141	
其中			
合层	户	287	
高层	户	854	

非机动车配置表			
非机动车种类	配置标准(每百户/100m ² 建筑面积)	备注	配置数量
电动自行车	2.0/户		2282
脚踏车	1.0/户		1141
其他非机动车	0.3/户		342
合计			3765



建设单位	浙江之心房地产开发有限公司
工程名称	白云山(一期)
子项	总图
阶段名称	规划总平面图
类别	住宅
专业	建筑
设计	陈天宇
审核	王耀雄
校对	陈天宇
日期	2021.11
图例	见附表

图例	说明
[Symbol]	建筑
[Symbol]	道路
[Symbol]	绿地
[Symbol]	水域
[Symbol]	围墙
[Symbol]	出入口
[Symbol]	停车位
[Symbol]	人防
[Symbol]	地下车库
[Symbol]	其他

规划总平面图 1:800

C区房屋效果图



C区房屋效果图



C区房屋效果图



	实 名	签 名
项目负责人	王莹超	
专业负责人	陈平	
设 计	盛天宇	

注册(执业)章

预留章

出图章

审图章

竣工章

备注栏:
 1、本目录(大工程)由各工种或(小工程)以单位工程在设计结束时填写,以图号为次序,每格填写一张;
 2、如利用标准图集,可在备注栏内注明。

浙江东南建筑设计有限公司

ZHEJIANG SOUTHEAST ARCHITECTURE DESIGN CO LTD


建筑工程:甲级;风景园林工程设计:专项乙级;市政行业:专业乙级
 证书编号:A233006112
 城乡规划:乙级;
 证书编号:浙自然资规划2020115号



图 纸 目 录

页码: 1 / 3

建设单位		浙江之心房地产开发有限公司				工程名称		白云山居(一期)				专业	建施
子 项		C区-10#楼				工程号		J21009				出图日期	2021.11
序号	图别	图号	版次	图名	图幅	出图时间	序号	图别	图号	版次	图名	图幅	出图时间
1	建施	0001		地下室平面图	A2	2021.11					通用图-Ba196/Bag196通用户型		
2	建施	0002		一层平面图	A2	2021.11	0	建施通	TBa00		通用图-Ba196/Bag196通用户型目录	A3	2021.11
3	建施	0003		二层平面图	A2	2021.11	1	建施通	TBa01		Ba196 一层平面图 二层平面图 三层平面图	A1	2021.11
4	建施	0004		三层平面图	A2	2021.11	1	建施通	TBa01		屋顶平面图 1-4轴立面图 4-1轴立面图	A1	2021.11
5	建施	0005		屋顶平面图	A2	2021.11	2	建施通	TBa02		Ba196 G-A轴立面图 A-G轴立面图	A1	2021.11
6	建施	0006		1-6轴立面图	A2	2021.11	2	建施通	TBa02		A-A剖面图 B-B剖面图	A1	2021.11
7	建施	0007		6-1轴立面图	A2	2021.11	3	建施通	TBa03		Bag196附属用房平面图 一层平面图 二层平面图	A1	2021.11
8	建施	0008		E-A轴立面图、A-D轴立面图	A2	2021.11	3	建施通	TBa03		三层平面图 屋顶平面图 1-4轴立面图	A1	2021.11
9	建施	0009		1-1剖面图	A2	2021.11	4	建施通	TBa04		Bag196 4-1轴立面图 A-A剖面图	A1	2021.11
10	建施	0010		节能专篇	A2	2021.11	4	建施通	TBa04		G-A立面图 A-G立面图	A1	2021.11
				套用通用图子项图纸如下			5	建施通	TBa05		卫生间大样图厨房大样图楼梯大样图	A1	2021.11
				通用建筑设计说明和工程做法表			6	建施通	TBa06		门窗大样门窗表	A1	2021.11
1	建施通	TS01		建筑施工图总说明<一>	A1	2021.11	7	建施通	TBa07		墙身大样<一>	A1	2021.11
2	建施通	TS02		建筑施工图总说明<二>	A1	2021.11	8	建施通	TBa08		墙身大样<二>	A1	2021.11
3	建施通	TS03		建筑施工图总说明<三>	A1	2021.11	9	建施通	TBa09		墙身大样<三>	A1	2021.11
4	建施通	TS04		建筑施工图总说明<四>	A1	2021.11	10	建施通	TBa10		墙身大样<四>	A1+1/4	2021.11
5	建施通	TS05		工程做法表<一>	A1+1/4	2021.11	11	建施通	TBa11		墙身大样<五>	A1+1/4	2021.11

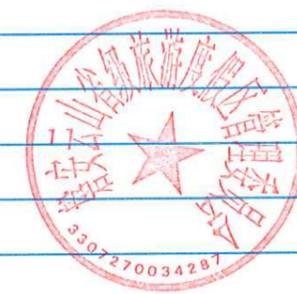

	实 名	签 名
项目负责人	王莹超	
专业负责人	陈平	
设 计	盛天宇	

注册（执业）章

预留章

出图章

审图章

竣工章

备注栏：
1、本目录（大工程）由各工种或（小工程）以单位工程在设计结束时填写，以图号为次序，每格填写一张；
2、如利用标准图集，可在备注栏内注明。

浙江东南未来建筑设计有限公司

ZHEJIANG SEA FUTURE DESIGN CO., LTD

SEA

页码：2 / 3

建筑工程：甲级；风景园林工程设计：专项甲级
证书编号：A233003044
城乡规划：乙级
证书编号：浙自然资规划（2020）第20021号

图 纸 目 录

建设单位				工程名称				专业	建筑				
浙江之心房地产开发有限公司				白云山居（一期）				建筑					
子 项				工程号				出图日期	2021.11				
C区-10#楼				J21009									
序号	图别	图号	版次	图名	图幅	出图时间	序号	图别	图号	版次	图名	图幅	出图时间
				通用图-Bb196/Bbg196通用户型							通用图-Ca245/Cag245通用户型		
0	建施通	TBb00		通用图-Bb196/Bbg196通用户型目录	A3	2021.11	0	建施通	TCa00		通用图-Ca245/Cag245通用户型目录	A3	2021.11
1	建施通	TBb01		Bb196 一层平面图 二层平面图 三层平面图	A1	2021.11	1	建施通	TCa01		Ca245一层平面图 二层平面图 三层平面图 屋顶平面图	A1	2021.11
1	建施通	TBb01		屋顶平面图 1-4轴立面图 4-1轴立面图	A1	2021.11	1	建施通	TCa01		1-9轴立面图 9-1轴立面图	A1	2021.11
2	建施通	TBb02		Bb196 G-A轴立面图 A-G轴立面图	A1	2021.11	2	建施通	TCa02		Ca245 B-B轴剖面图 C-C轴剖面图	A1	2021.11
2	建施通	TBb02		A-A剖面图 B-B剖面图	A1	2021.11	2	建施通	TCa02		G-A轴立面图 A-G轴立面图 A-A剖面图	A1	2021.11
3	建施通	TBb03		Bbg196附属用房平面图 一层平面图 二层平面图	A1	2021.11	3	建施通	TCa03		Cag245附属用房平面图 一层平面图 二层平面图	A1	2021.11
3	建施通	TBb03		三层平面图 屋顶平面图 1-4轴立面图	A1	2021.11	3	建施通	TCa03		三层平面图 屋顶平面图 1-9轴立面图	A1	2021.11
4	建施通	TBb04		Bbg196 4-1轴立面图 A-A剖面图	A1	2021.11	4	建施通	TCa04		Cag245 9-1轴立面图 G-A轴立面图	A1	2021.11
4	建施通	TBb04		G-A立面图 A-G立面图	A1	2021.11	4	建施通	TCa04		A-G轴剖面图 A-A轴剖面图	A1	2021.11
5	建施通	TBb05		卫生间大样图厨房大样图楼梯大样图	A1	2021.11	5	建施通	TCa05		卫生间大样图 厨房大样图 楼梯大样图	A1	2021.11
6	建施通	TBb06		门窗大样门窗表	A1	2021.11	6	建施通	TCa06		门窗大样门窗表	A1	2021.11
7	建施通	TBb07		墙身大样（一）	A1	2021.11	7	建施通	TCa07		墙身大样（一）	A1	2021.11
8	建施通	TBb08		墙身大样（二）	A1	2021.11	8	建施通	TCa08		墙身大样（二）	A1	2021.11
9	建施通	TBb09		墙身大样（三）	A1	2021.11	9	建施通	TCa09		墙身大样（三）	A1	2021.11
10	建施通	TBb10		墙身大样（四）	A1+1/4	2021.11	10	建施通	TCa10		墙身大样（四）	A1+1/4	2021.11
11	建施通	TBb11		墙身大样（五）	A1+1/4	2021.11	11	建施通	TCa11		墙身大样（五）	A1+1/4	2021.11
							12	建施通	TCa12		墙身大样（六）	A1+1/4	2021.11



实名	签名
项目负责人 王莹超	
专业负责人 陈平	
设计 盛天宇	
注册(执业)章	

预留章

出图章

审图章

竣工章

建设单位
浙江之心房地产开发有限公司

工程名称
白云山居(一期)

子项 C区-10#楼

图纸名称
地下室平面图

类别	实名	签名
审定	裴骏军	
审核	裴骏军	
工程负责	王莹超	
工种负责	陈平	
校对	陈平	
设计	盛天宇	

会签栏	日期	2021.11
建筑	电气	
结构	暖通	
给排水	工艺	
分类代码	专业	建筑
工程号 J21009	图别	建施
版次	图号	0001

浙江东南
建筑设计
有限公司



ZHEJIANG SOUTHEAST
ARCHITECTURE DESIGN CO., LTD.
建筑工程: 甲级; 风景园林工程设计: 专项乙级
市政行业: 专业乙级;
证书编号: A233006112
城乡规划: 乙级;
证书编号: 浙自然资源规划2020115号
Web: seadesign.cn Tel: 057128868898



C-10#-01(Bbg196) C-10#-02(Bbg196) C-10#-03(Bag196) C-10#-04(Cbg245')



地下室平面图 1:100

未盖出图专用章无效

项目负责人	王莹超	签名
专业负责人	陈平	
设计	盛天宇	

注册(执业)章

预留章

出图章

审图章

竣工章

建设单位
浙江之心房地产开发有限公司

工程名称
白云山居(一期)


子项
0区-10#楼

图纸名称
一层平面图

类别	实名	签名
审定	裴骏军	
审核	裴骏军	
工程负责	王莹超	
工种负责	陈平	
校对	陈平	
设计	盛天宇	

会签栏	日期	2021.11
建筑	电气	
结构	暖通	
给排水	工艺	
分类代码	专业	建筑
工程号	图别	建筑
版次	图号	0002

浙江东南建筑设计有限公司
ZHEJIANG SOUTHEAST ARCHITECTURE DESIGN CO. LTD.
建筑工程: 甲级; 风景园林工程设计: 专项乙级
市政行业: 专业乙级
证书编号: A233006112
城乡规划: 乙级
证书编号: 浙自然资规划2020115号
Web: seadesign.cn Tel: 05712886898

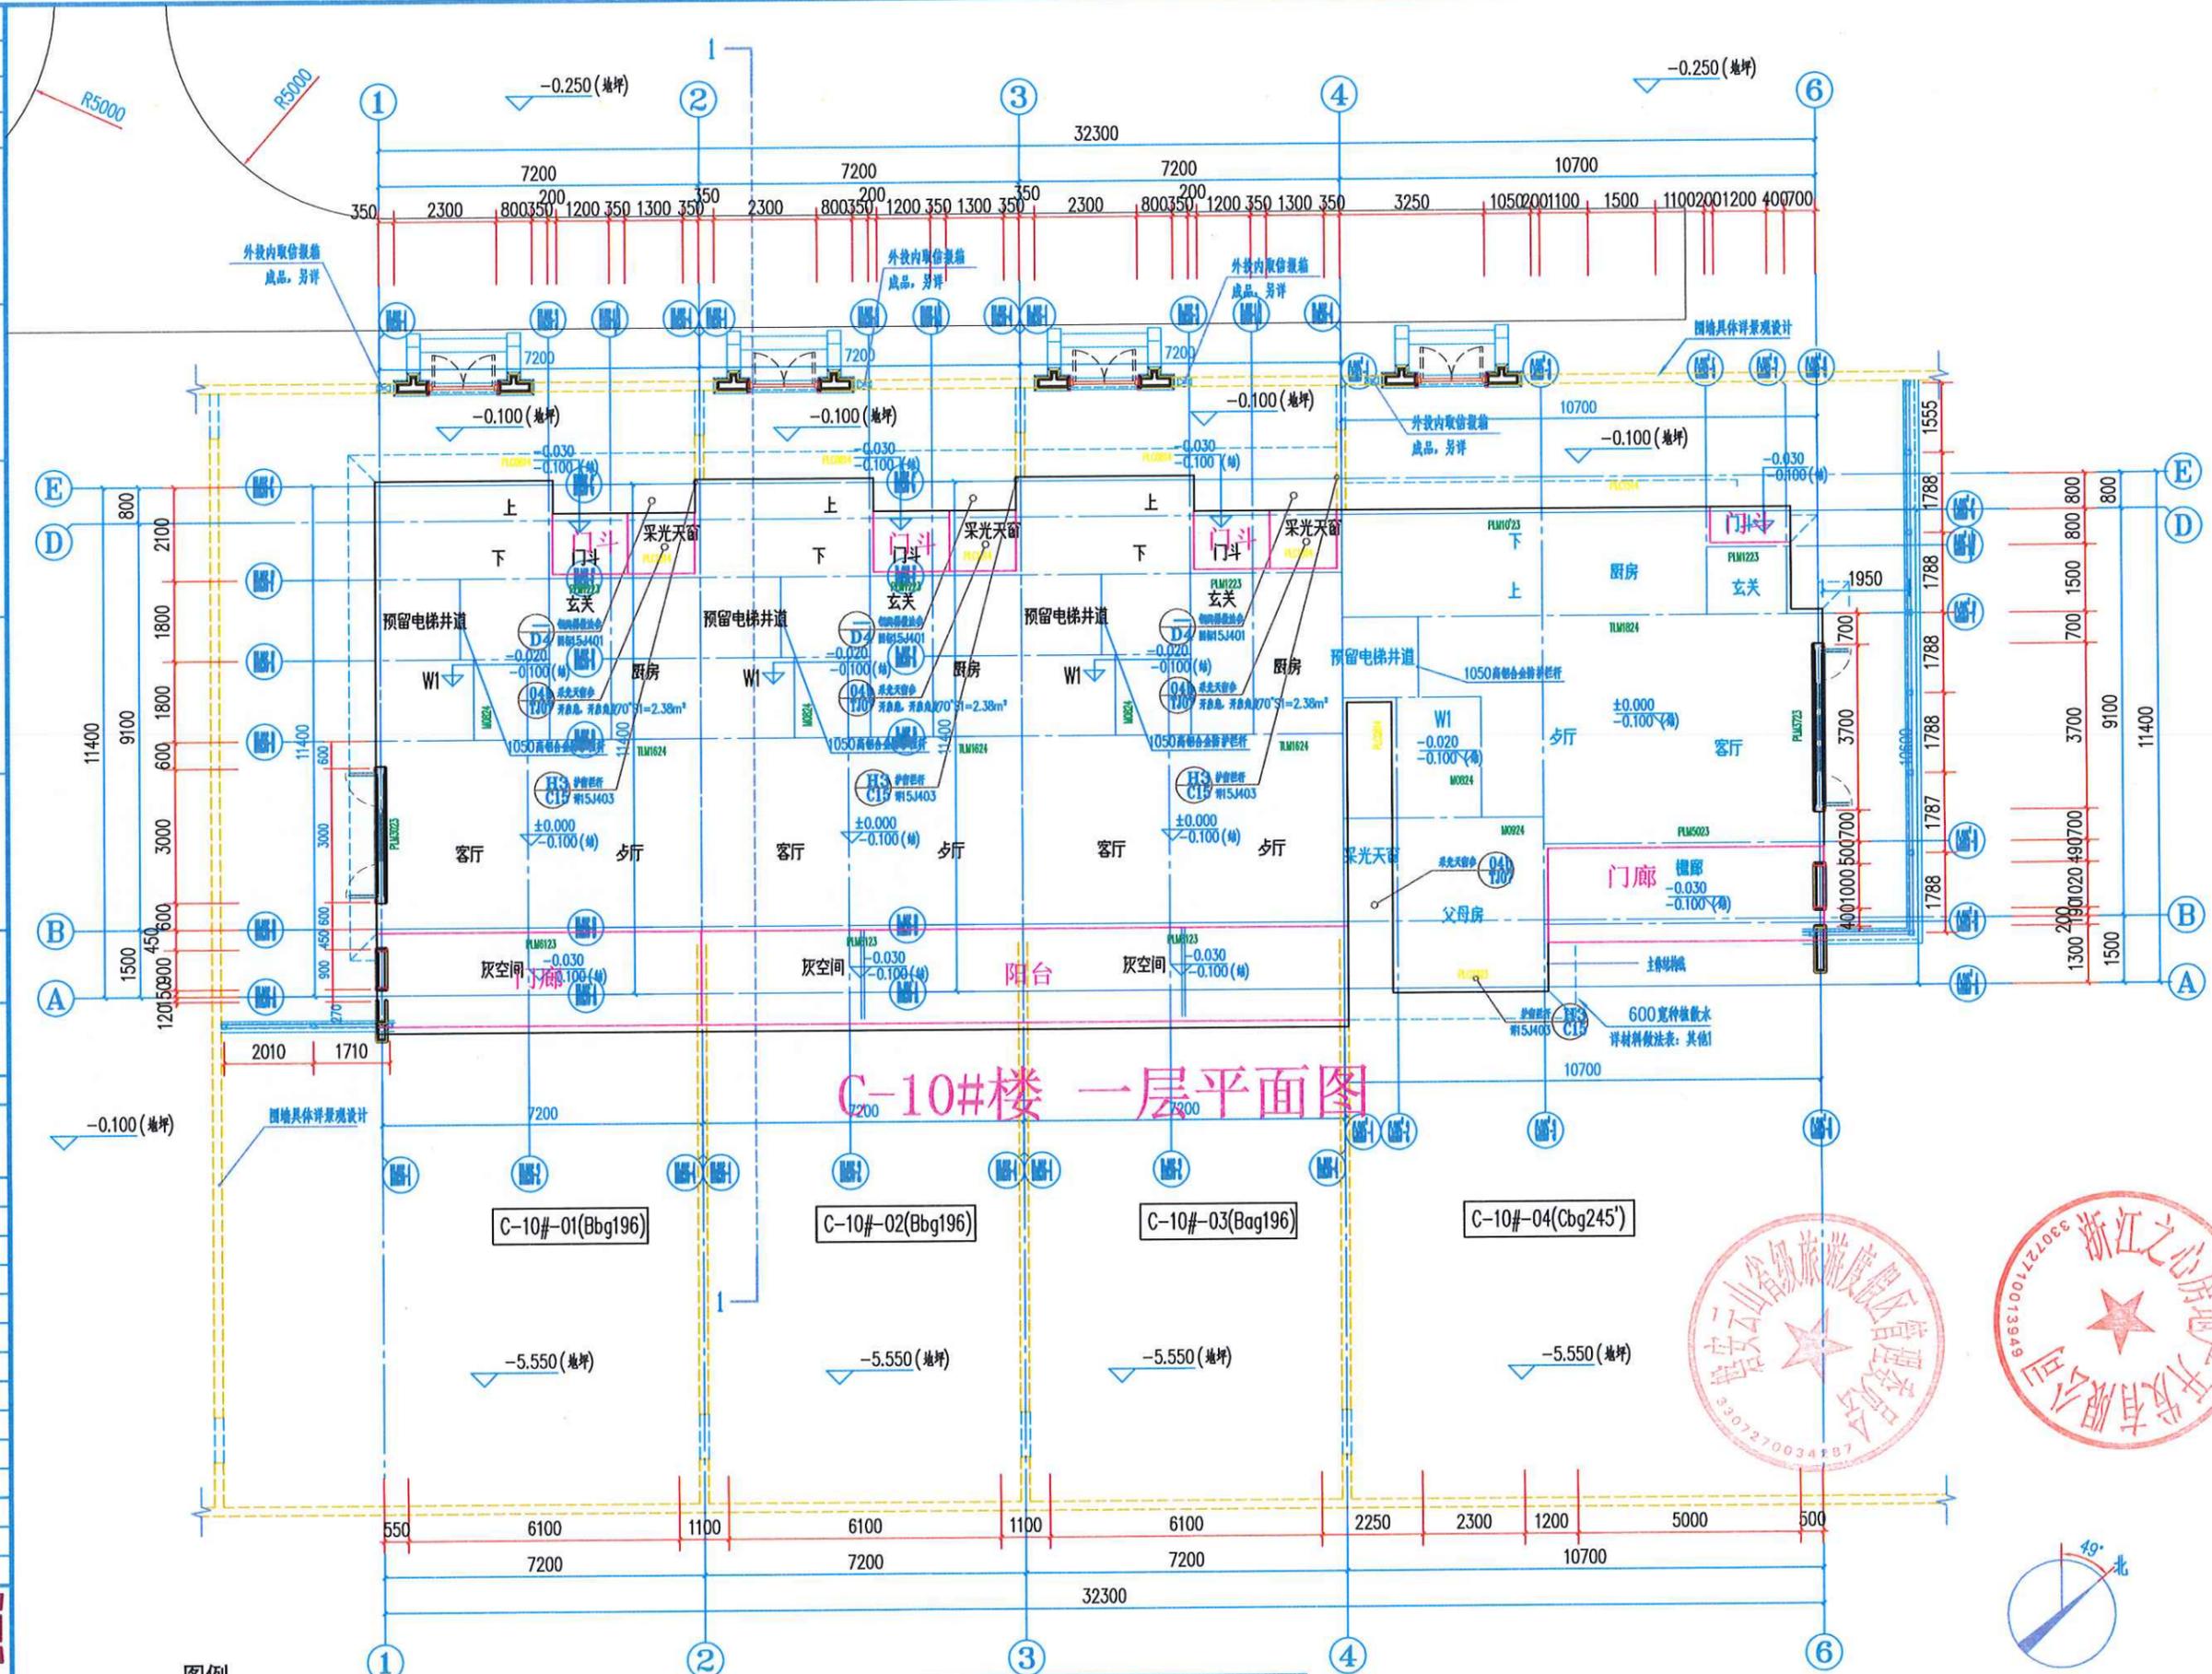

C-10#楼 一层平面图

图例



	示意结构降板, 结构标高详结施
--	-----------------

注: 本图散水只做示意, 需结合景观设计并施工。

楼号	户号	户型	通用图	楼号	户号	户型	通用图
C-10#楼	C-10-01	Bbg196	通用图-Bbg196户型	C-10#楼	C-10-03	Bag196	通用图-Bag196户型
	C-10-02	Bbg196	通用图-Bbg196户型		C-10-04	Cbg245	通用图-Cbg245户型


注: 本楼称图仅表达各户型拼接关系, 各户型详结施图。
图中户型平面以通用户型施工图为准; 剖面 and 墙身标高以楼图剖面为准。
图中户型带的为通用图镜像户型

一层平面图 1:100
注: 本工程总建筑面积为: 914.79m²
本层建筑面积为: 367.94m²

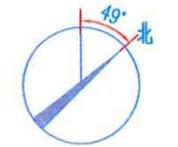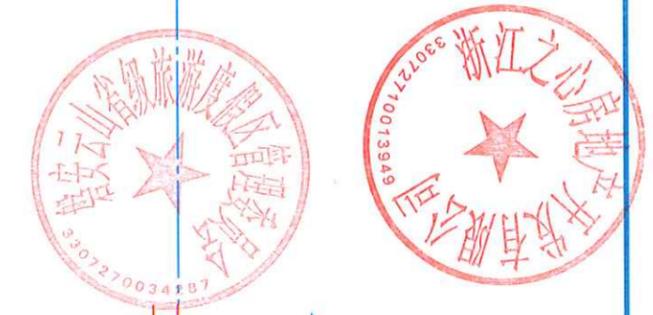

未盖出图专用章无效

项目负责人	王莹超	签名	
专业负责人	陈平		
设计	盛天宇		
注册(执业)章			
预留章			
出图章			
审图章			
竣工章			
建设单位	浙江之心房地产开发有限公司		
工程名称	白云山居(一期)		
子项	C区-10#楼		
图纸名称	二层平面图		
类别	实名	签名	
审定	裘骏军		
审核	裘骏军		
工程负责	王莹超		
工种负责	陈平		
校对	陈平		
设计	盛天宇		
会签栏	日期	2021.11	
建筑	电气		
结构	暖通		
给排水	工艺		
分类代码	专业	建筑	
工程号	图别	建施	
版次	图号	0003	
浙江东南建筑设计有限公司 ZHEJIANG SOUTHEAST ARCHITECTURE DESIGN CO. LTD. 建筑工程: 甲级; 风景园林工程设计: 专项乙级 市政行业: 专业乙级 证书编号: A233006112 城乡规划: 乙级 证书编号: 浙自然资规划2020115号 Web: seadesign.cn Tel: 057128868998			

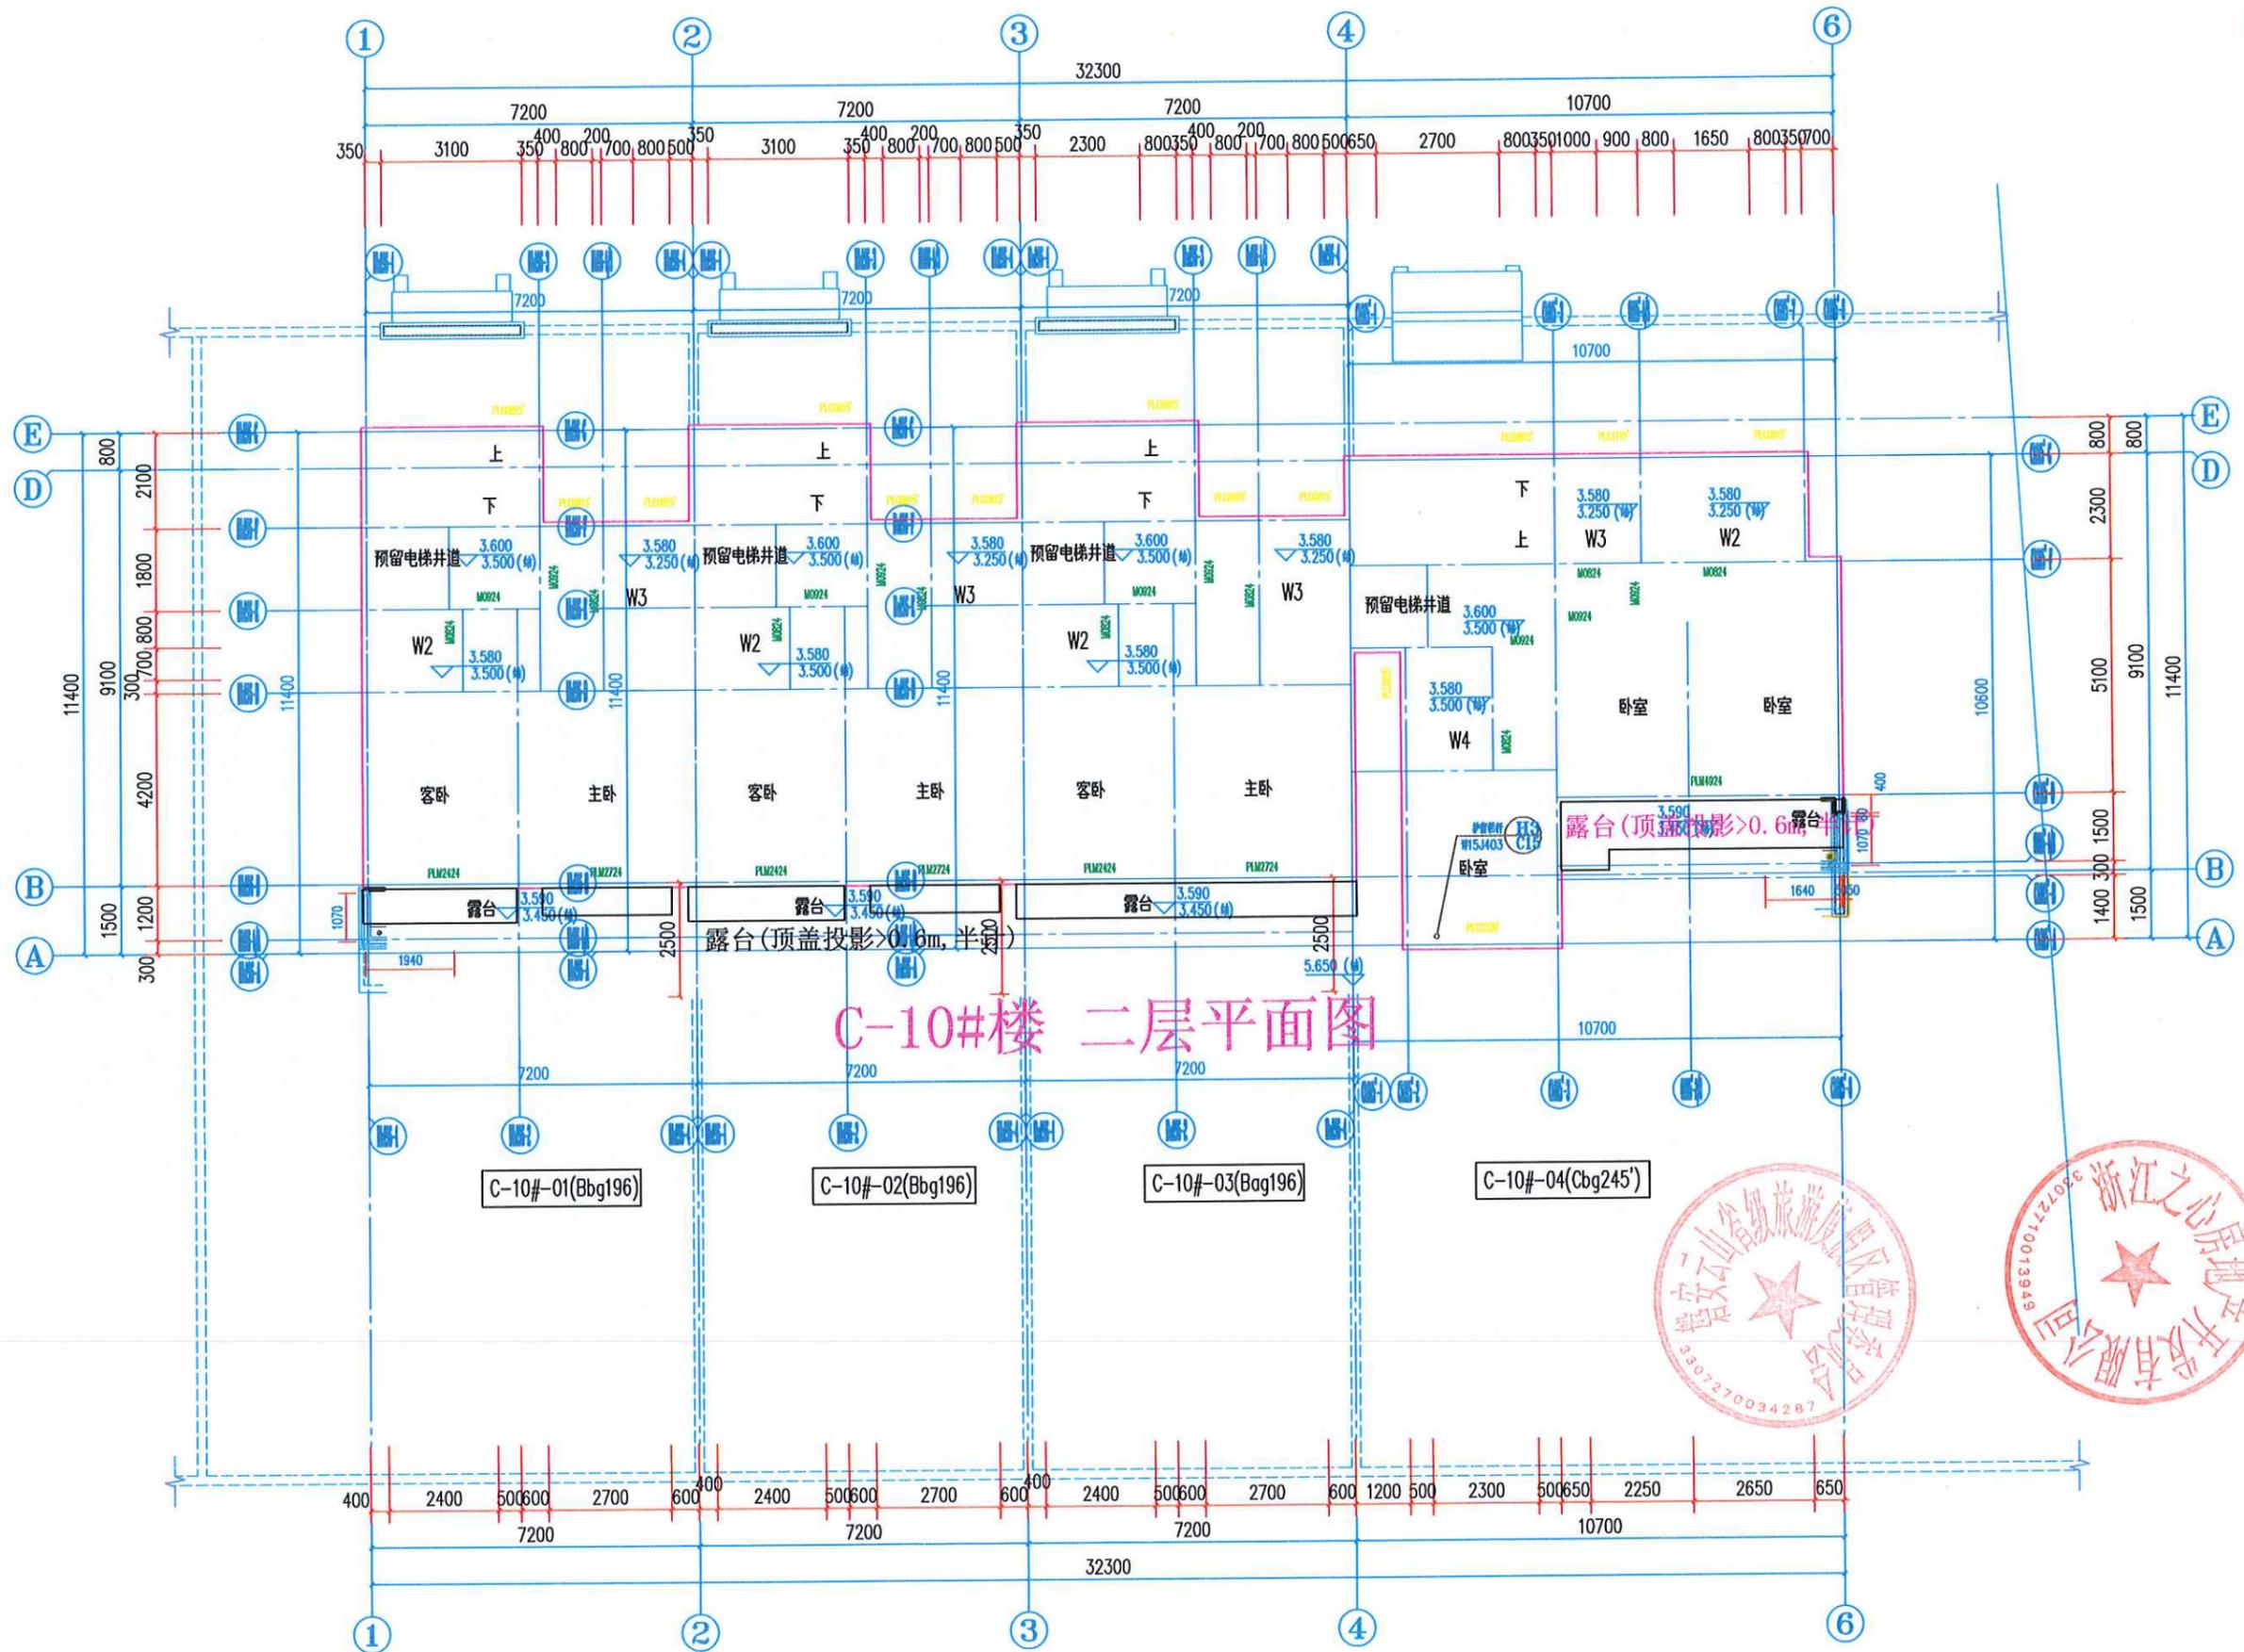

C-10#楼 二层平面图



二层平面图 1:100
 本层建筑面积为: 298.64m²

项目负责人	王莹超	签名
专业负责人	陈平	
设计	盛天宇	
注册(执业)章		

预留章

出图章

审图章

竣工章

建设单位
浙江之心房地产开发有限公司


工程名称
白云山居(一期)

子项 C区-10#楼
图纸名称
三层平面图

类别	实名	签名
审定	裘骏军	
审核	裘骏军	
工程负责	王莹超	
工种负责	陈平	
校对	陈平	
设计	盛天宇	

会签栏	日期	2021.11
建筑	电气	
结构	暖通	
给排水	工艺	
分类代码	专业	建筑
工程号	图别	建筑
版次	图号	0004

浙江东南建筑设计有限公司
ZHEJIANG SOUTHEAST ARCHITECTURE DESIGN CO. LTD.
建筑工程专业: 甲级; 风景园林工程设计: 专项乙级
市政行业: 专业乙级;
证书编号: A233006112
城乡规划: 乙级;
证书编号: 浙自然资规划2020115号
Web: seadesign.cn Tel: 057128868998

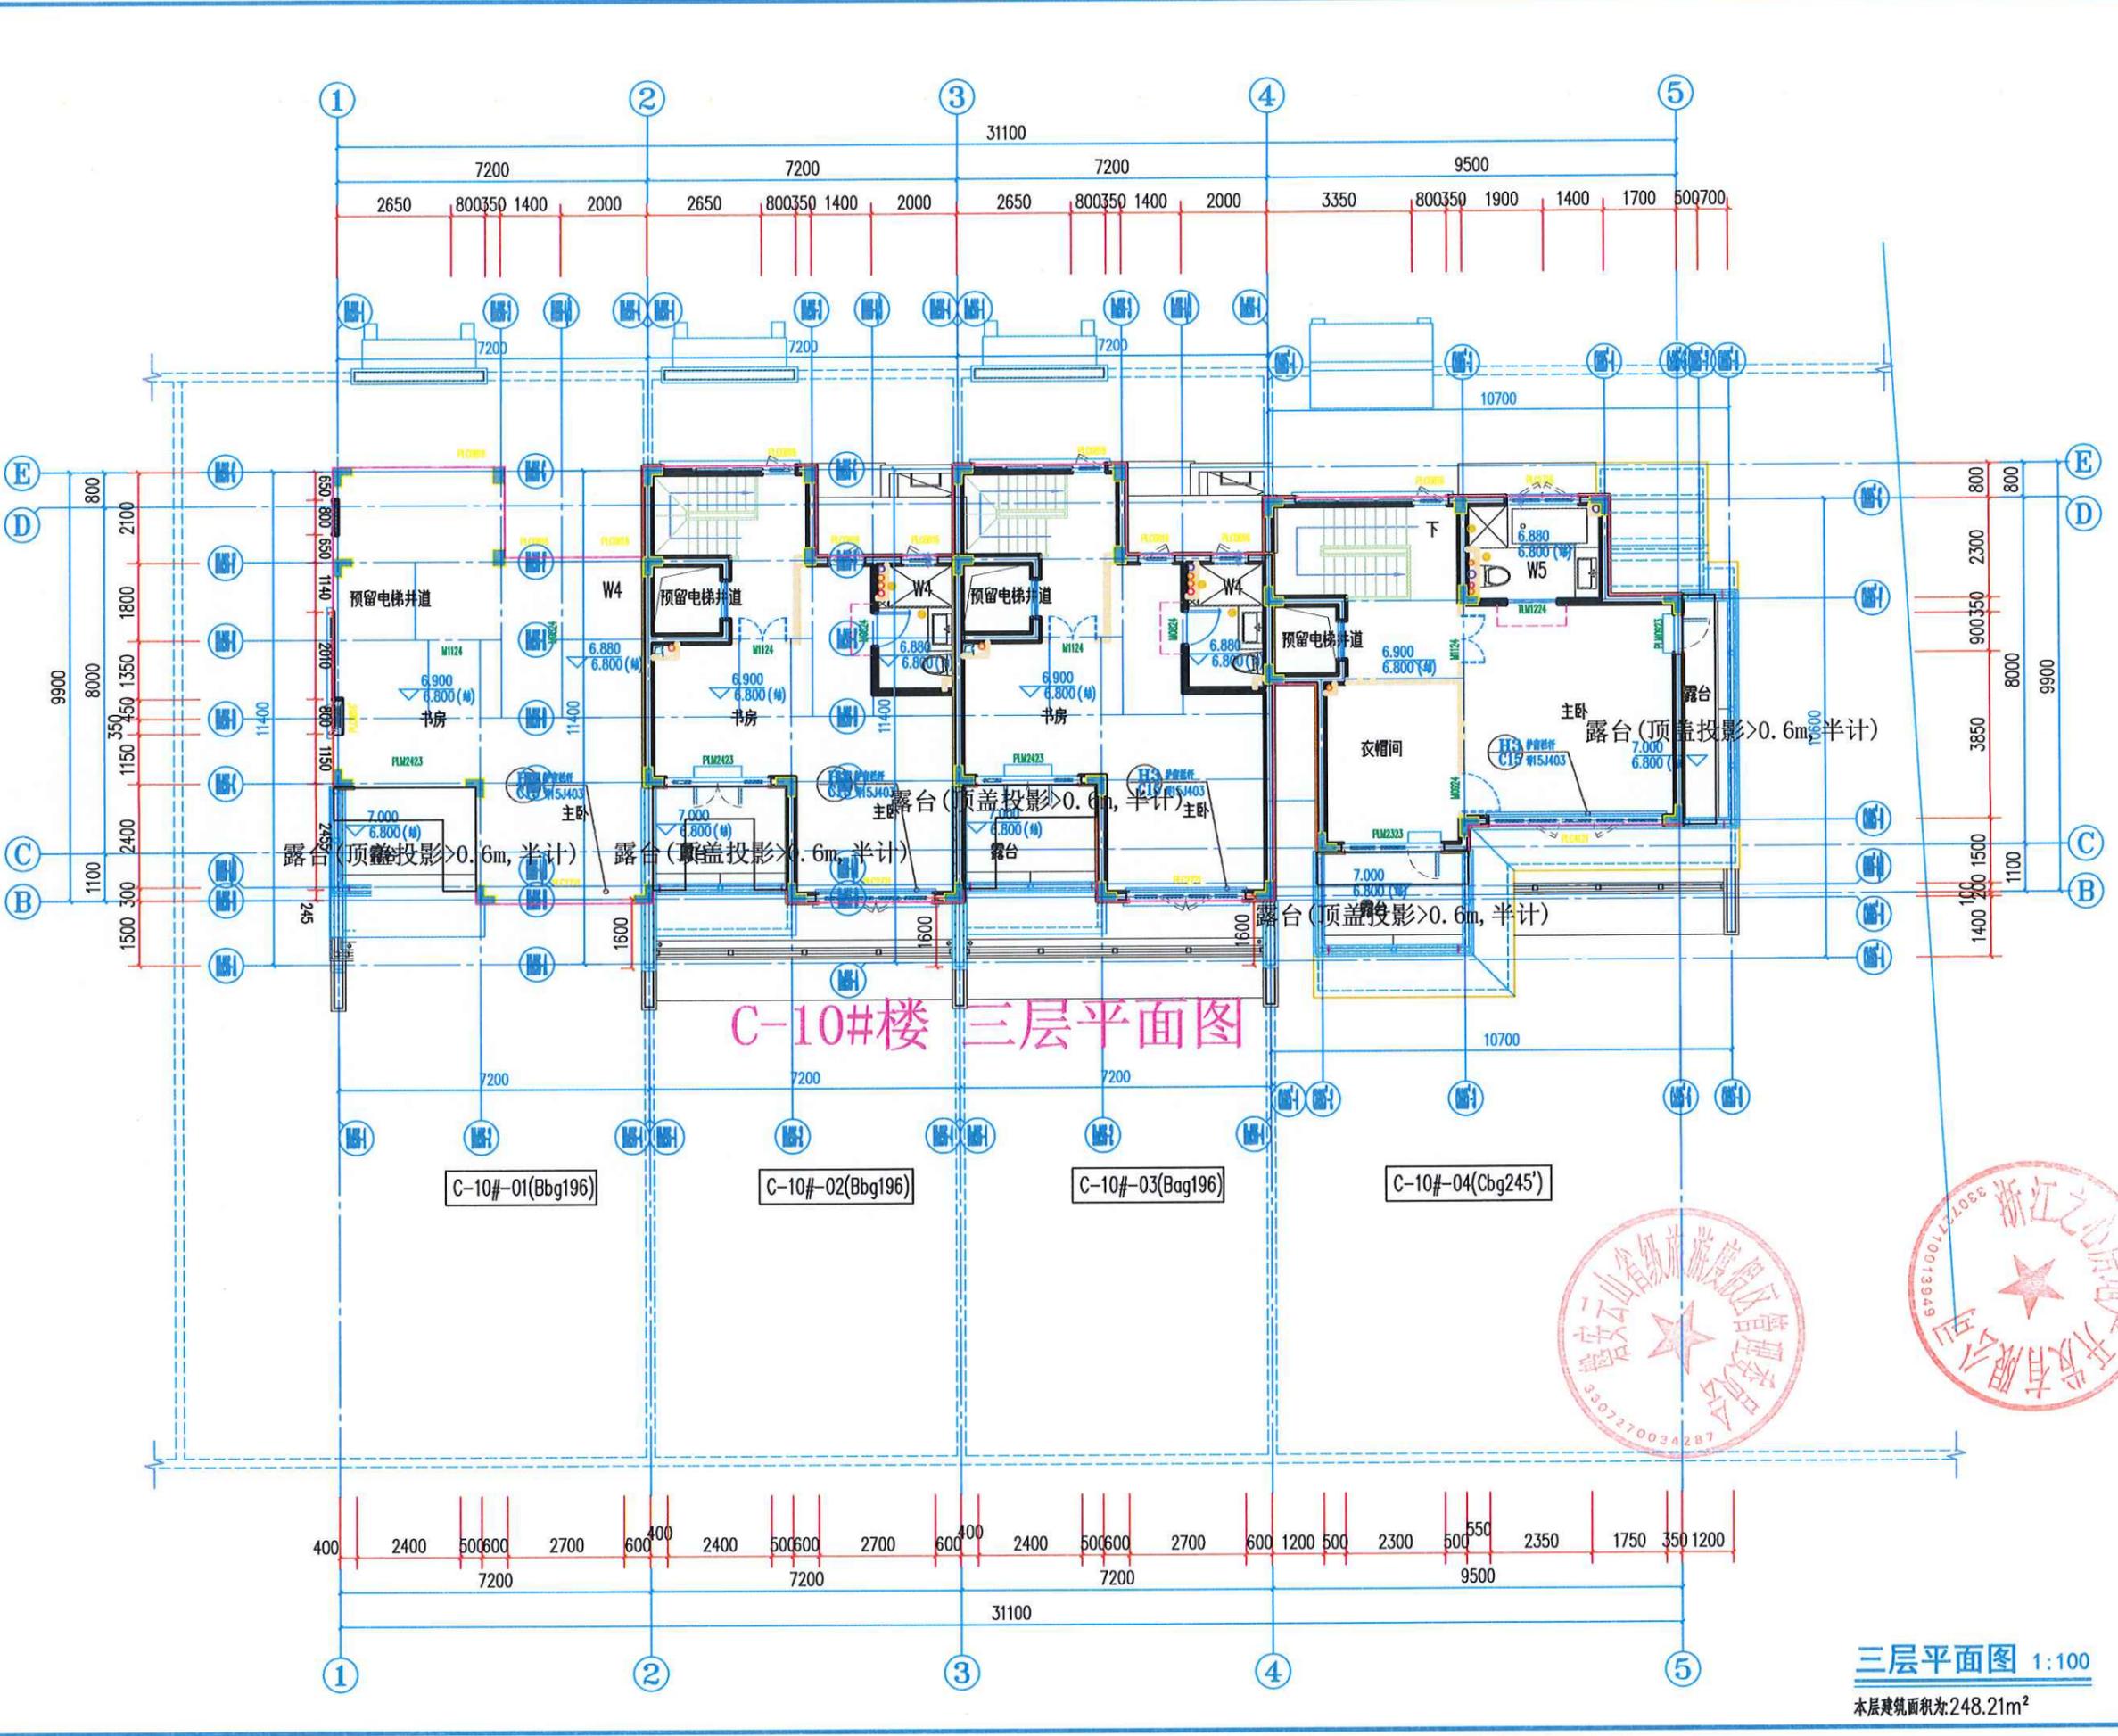

C-10#楼 三层平面图

三层平面图 1:100

本层建筑面积为: 248.21m²



未盖出图专用章无效

项目负责人	王莹超	签名
专业负责人	陈平	
设计	盛天宇	
注册(执业)章		

预留章

出图章

审图章

竣工章

建设单位
浙江之心房地产开发有限公司


工程名称
白云山居(一期)

子项 C区-10#楼
图纸名称
屋顶平面图

类别	实名	签名
审定	裴骏军	
审核	裴骏军	
工程负责	王莹超	
工种负责	陈平	
校对	陈平	
设计	盛天宇	

会签栏	日期	2021.11
建筑	电气	
结构	暖通	
给排水	工艺	
分类代码	专业	建筑
工程号	图别	建施
版次	图号	0005

浙江东南建筑设计有限公司
ZHEJIANG SOUTHEAST ARCHITECTURE DESIGN CO., LTD.
建筑工程: 甲级; 风景园林工程设计: 专项乙级
市政行业: 专业乙级
证书编号: A233006112
城乡规划: 乙级
证书编号: 浙自然资规划2020115号
Web: seadesign.cn Tel: 05712886898

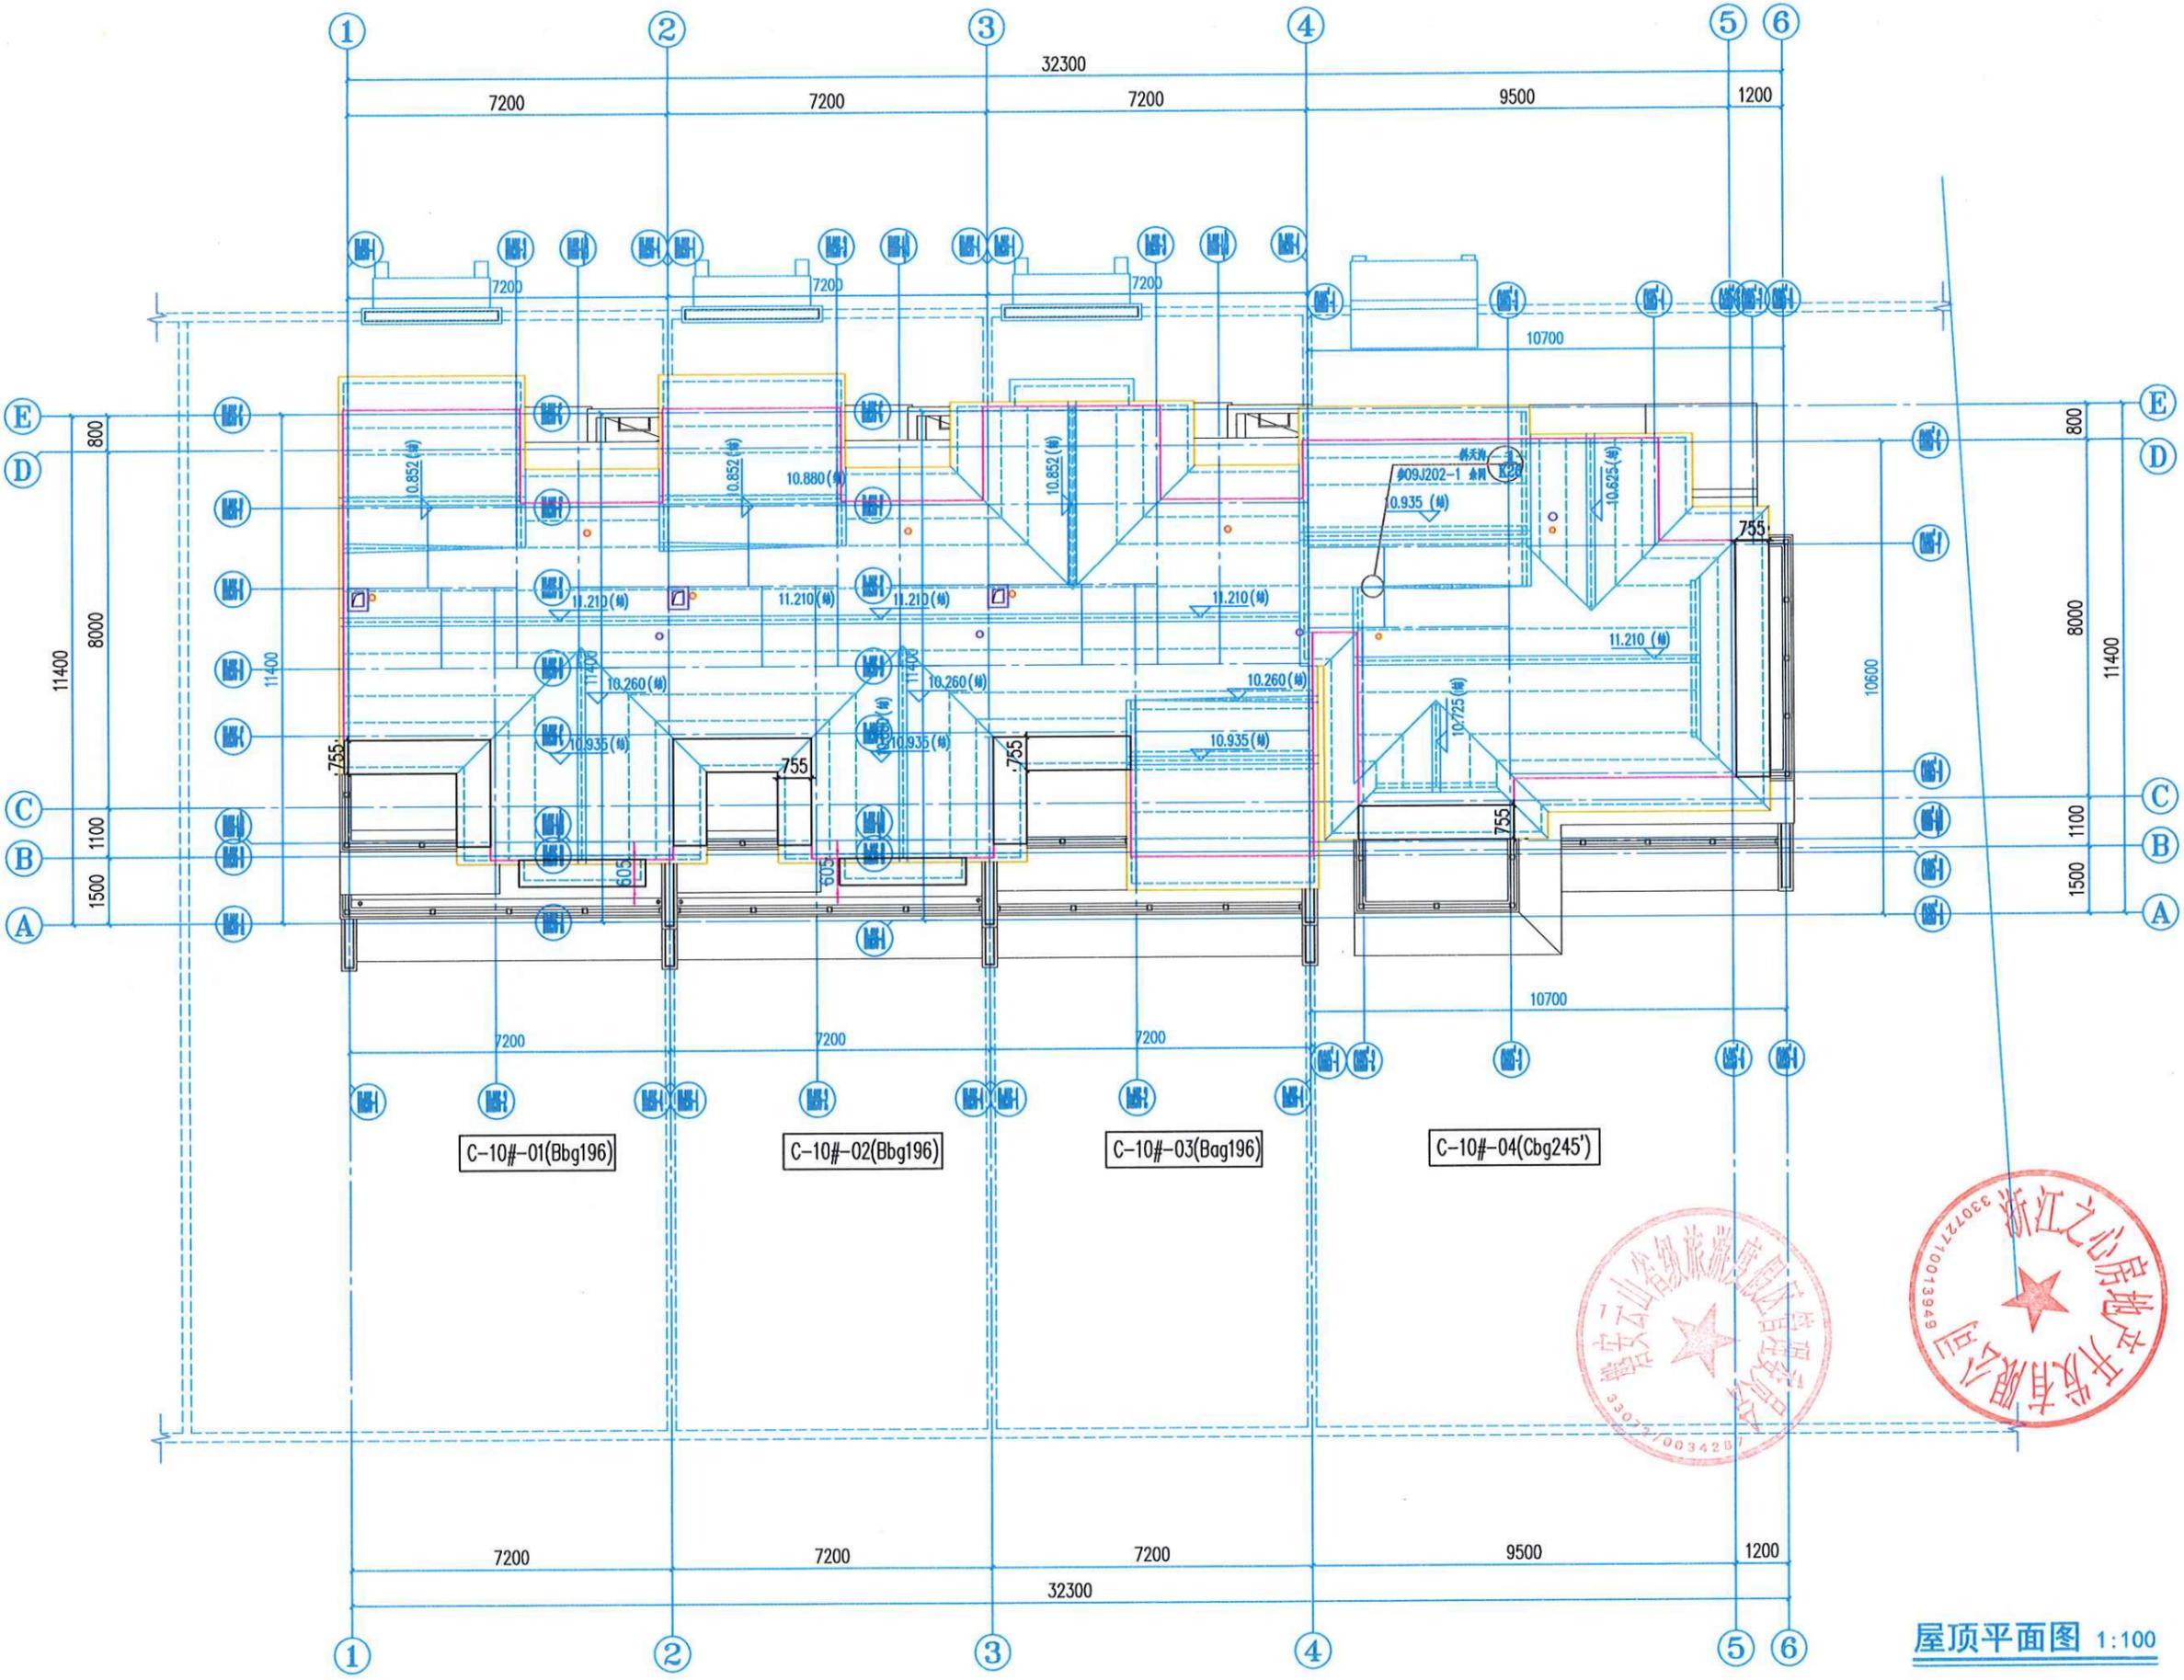

屋顶平面图 1:100

未盖出图专用章无效

姓名	签名
项目负责人 王莹超	
专业负责人 陈平	
设计 盛天宇	
注册(执业)章	

预留章

出图章

审图章

竣工章

建设单位

浙江之心房地产开发有限公司

工程名称

白云山居(一期)

子项 C区-10#楼

图纸名称


1-6轴立面图

类别	实名	签名
审定	裴骏军	
审核	裴骏军	
工程负责	王莹超	
工种负责	陈平	
校对	陈平	
设计	盛天宇	
会签栏	日期	2021.11
建筑	电气	
结构	暖通	
给排水	工艺	
分类代码	专业	建筑
工程号	图别	建筑
版次	图号	0006

浙江东南
建筑设计
有限公司



ZHEJIANG SOUTHEAST
ARCHITECTURE DESIGN CO., LTD.
建筑工程: 甲级; 风景园林工程设计: 专项乙级
市政行业: 专业乙级;
证书编号: A233006112
城乡规划: 乙级;
证书编号: 浙自然资规划2020115号
Web: seadesign.cn Tel: 057128868898

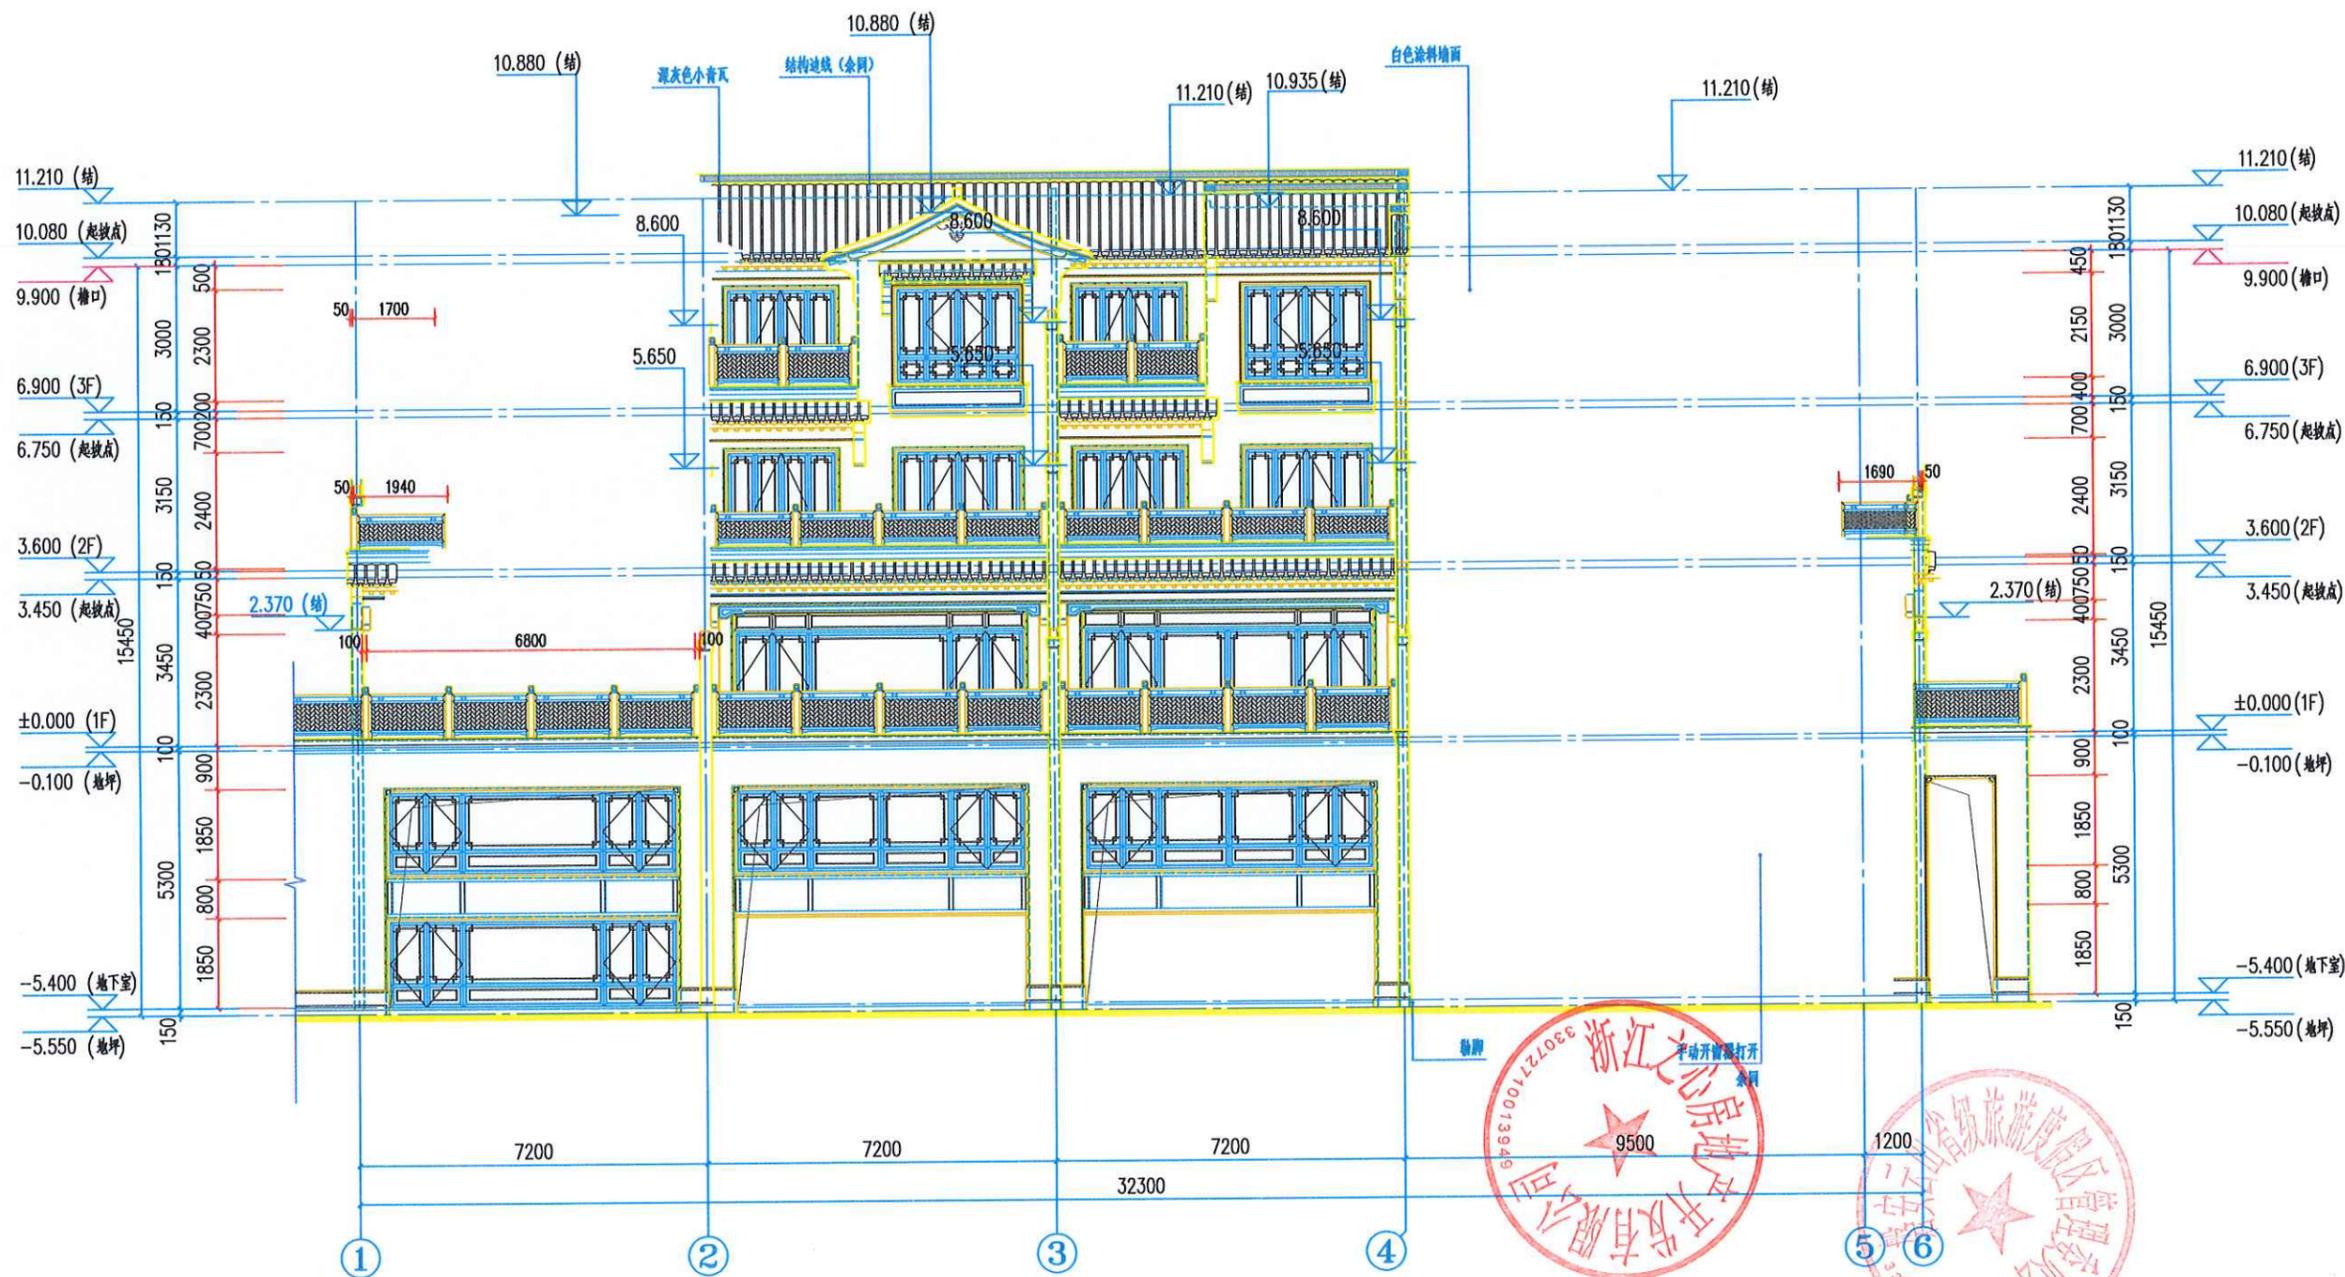

①-⑥轴立面图 1:100

实名	签名
项目负责人 王莹超	
专业负责人 陈平	
设计 盛天宇	
注册(执业)章	

预留章

出图章

审图章

竣工章

建设单位

工程名称

子项

图纸名称

类别	实名	签名
审定	裘骏军	
审核	裘骏军	
工程负责	王莹超	
工种负责	陈平	
校对	陈平	
设计	盛天宇	

会签栏	日期	2021.11
建筑	电气	
结构	暖通	
给排水	工艺	
分类代码	专业	建筑
工程号 J21009	图别	建筑
版次	图号	0007

浙江东南

建筑设计

有限公司

ZHEJIANG SOUTHEAST ARCHITECTURE DESIGN CO.,LTD

建筑工程: 甲级; 风景园林工程设计: 专项乙级


市政行业: 专业乙级;

证书编号: A233006112

城乡规划: 乙级;

证书编号: 浙自然资规划2020115号

Web: sendesign.cn Tel: 057128868898

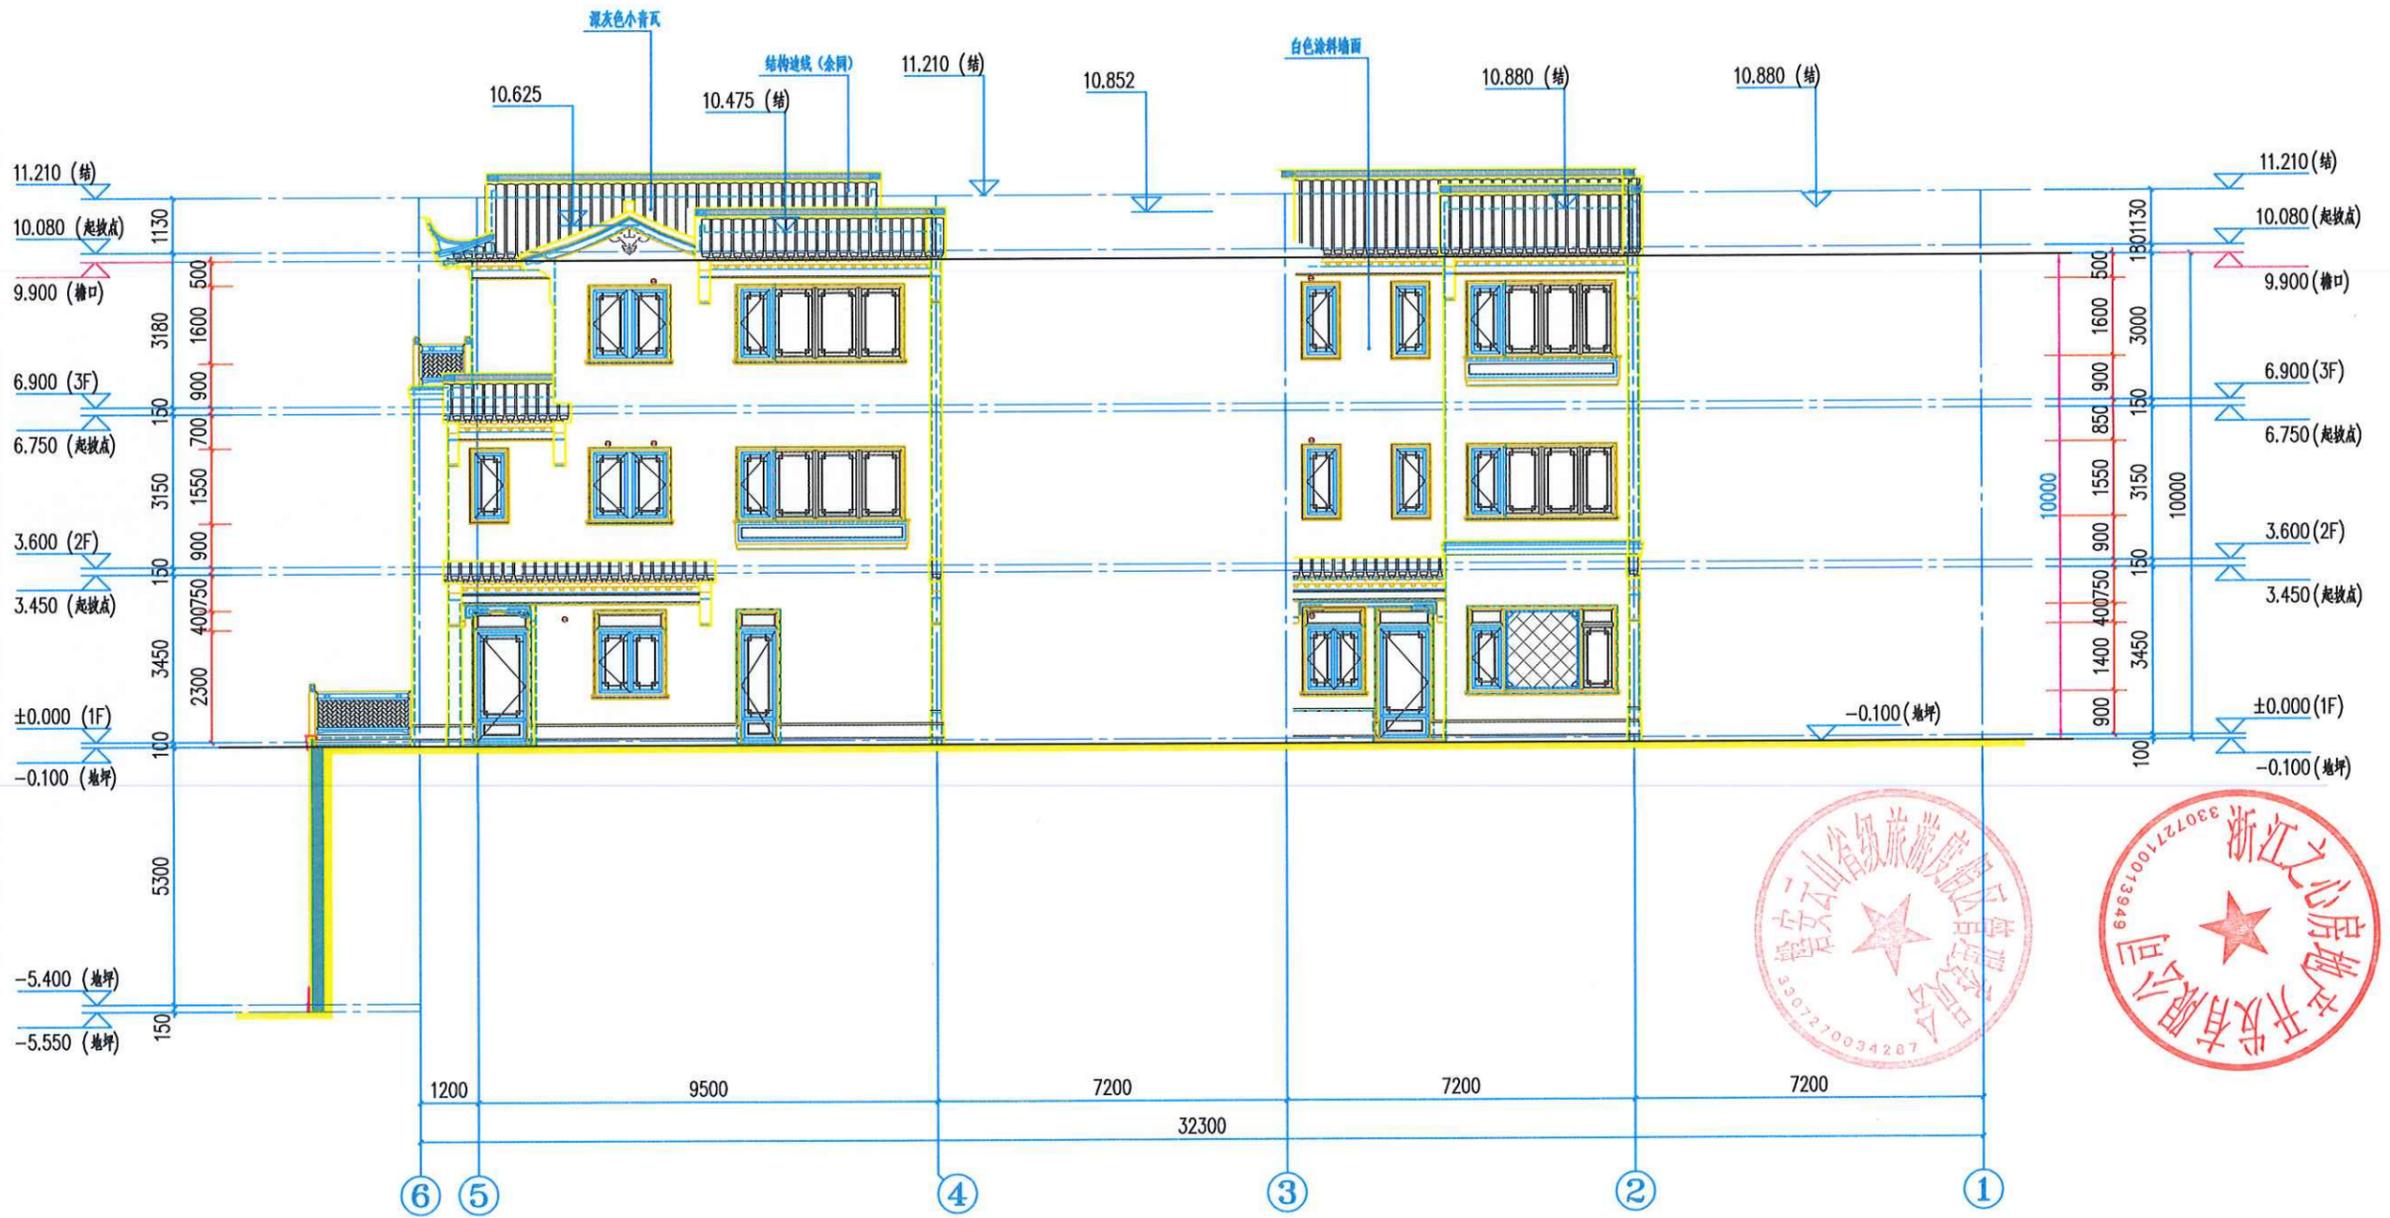

⑥-①轴立面图 1:100

姓名	签名
项目负责人 王莹超	
专业负责人 陈平	
设计 盛天宇	
注册(执业)章	

预留章

出图章

审图章

竣工章

建设单位

浙江之心房地产开发有限公司

工程名称

白云山居(一期)

子项

C区-10#楼

图纸名称


E-A轴立面图、A-D轴立面图

类别	实名	签名
审定	裘骏军	
审核	裘骏军	
工程负责	王莹超	
工种负责	陈平	
校对	陈平	
设计	盛天宇	
会签栏	日期	2021.11
建筑	电气	
结构	暖通	
给排水	工艺	
分类代码	专业	建筑
工程号	J21009	图别
版次		图号

浙江东南
建筑设计
有限公司

ZHEJIANG SOUTHEAST
ARCHITECTURE DESIGN CO. LTD
建筑工程: 甲级; 风景园林工程设计: 专项乙级
市政行业: 专业乙级;
证书编号: A233006112
城乡规划: 乙级;
证书编号: 浙自然资规划2020115号
Web: seandesign.cn Tel: 057128868898

未盖出图专用章无效

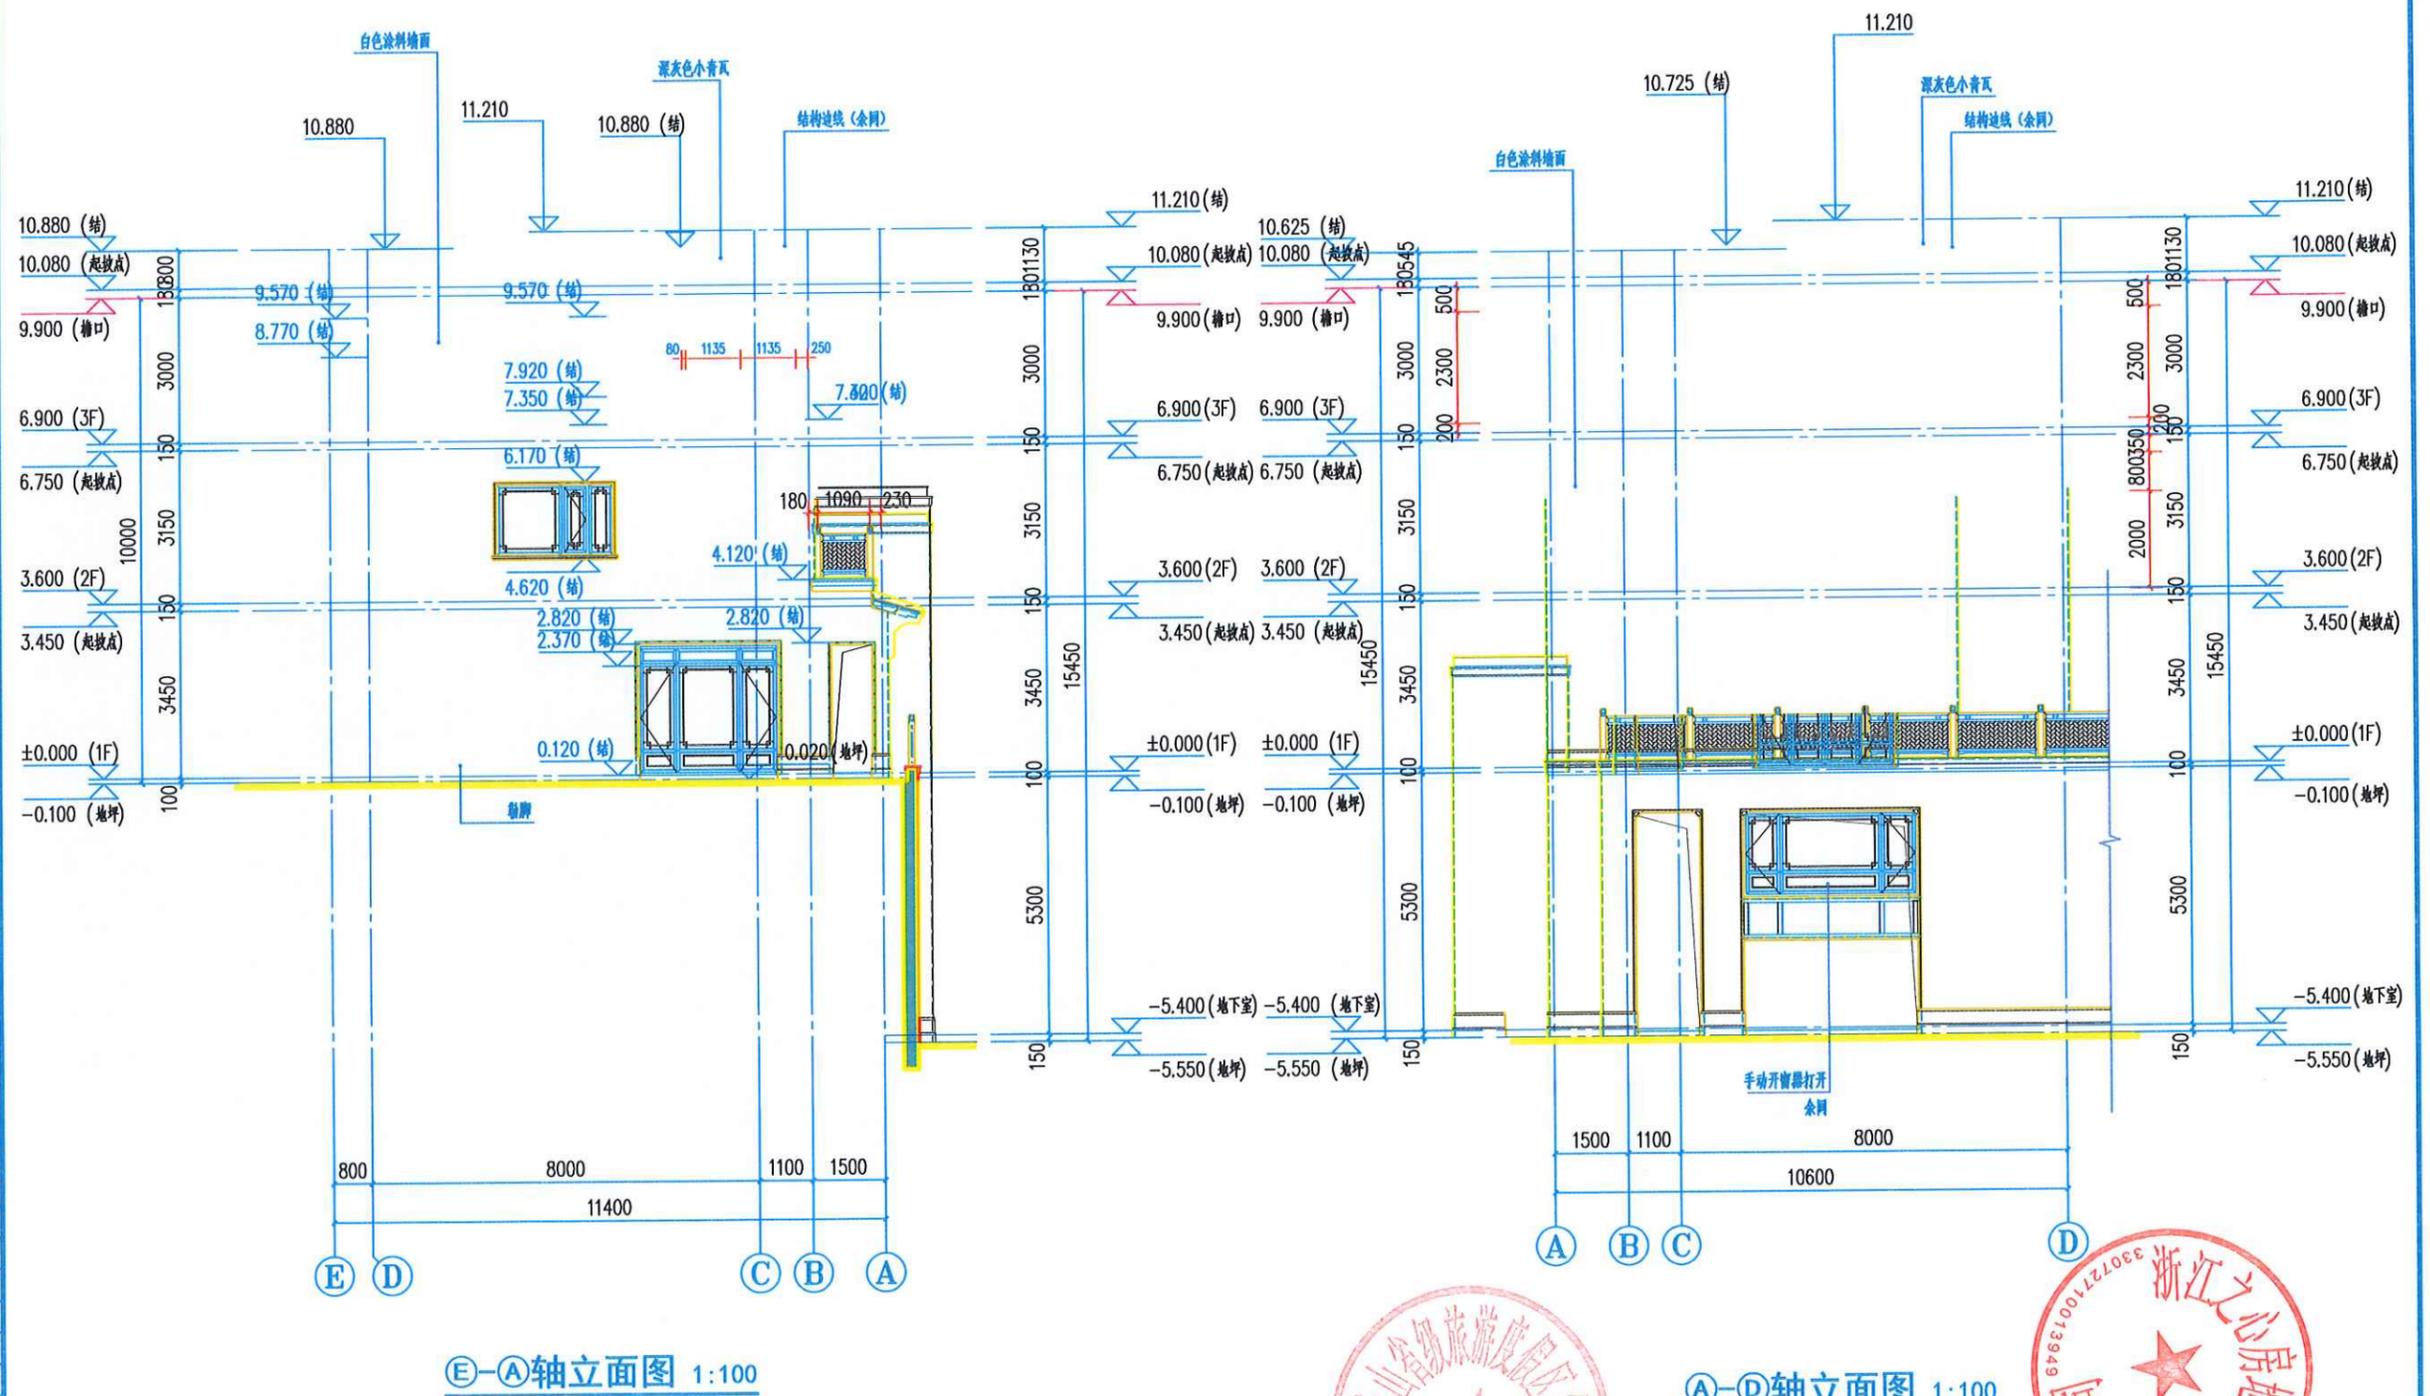

项目负责人	王莹超	签名
专业负责人	陈平	
设计	盛天宇	
注册(执业)章		

预留章

出图章

审图章

竣工章

建设单位
浙江之心房地产开发有限公司

工程名称
白云山居(一期)

子项 C区-10#楼


图纸名称
1-1剖面图

类别	实名	签名
审定	裘骏军	
审核	裘骏军	
工程负责	王莹超	
工种负责	陈平	
校对	陈平	
设计	盛天宇	
会签栏	日期	2021.11
建筑	电气	
结构	暖通	
给排水	工艺	
分类代码	专业	建筑
工程号	J21009	图别 建施
版次		图号 0009

浙江东南
建筑设计
有限公司



ZHEJIANG SOUTHEAST
ARCHITECTURE DESIGN CO., LTD.
建筑工程: 甲级; 风景园林工程设计: 专项乙级
市政行业: 专业乙级;
证书编号: A233006112
城乡规划: 乙级;
证书编号: 浙自然资规划2020115号
Web: seandesign.cn Tel: 05712886898

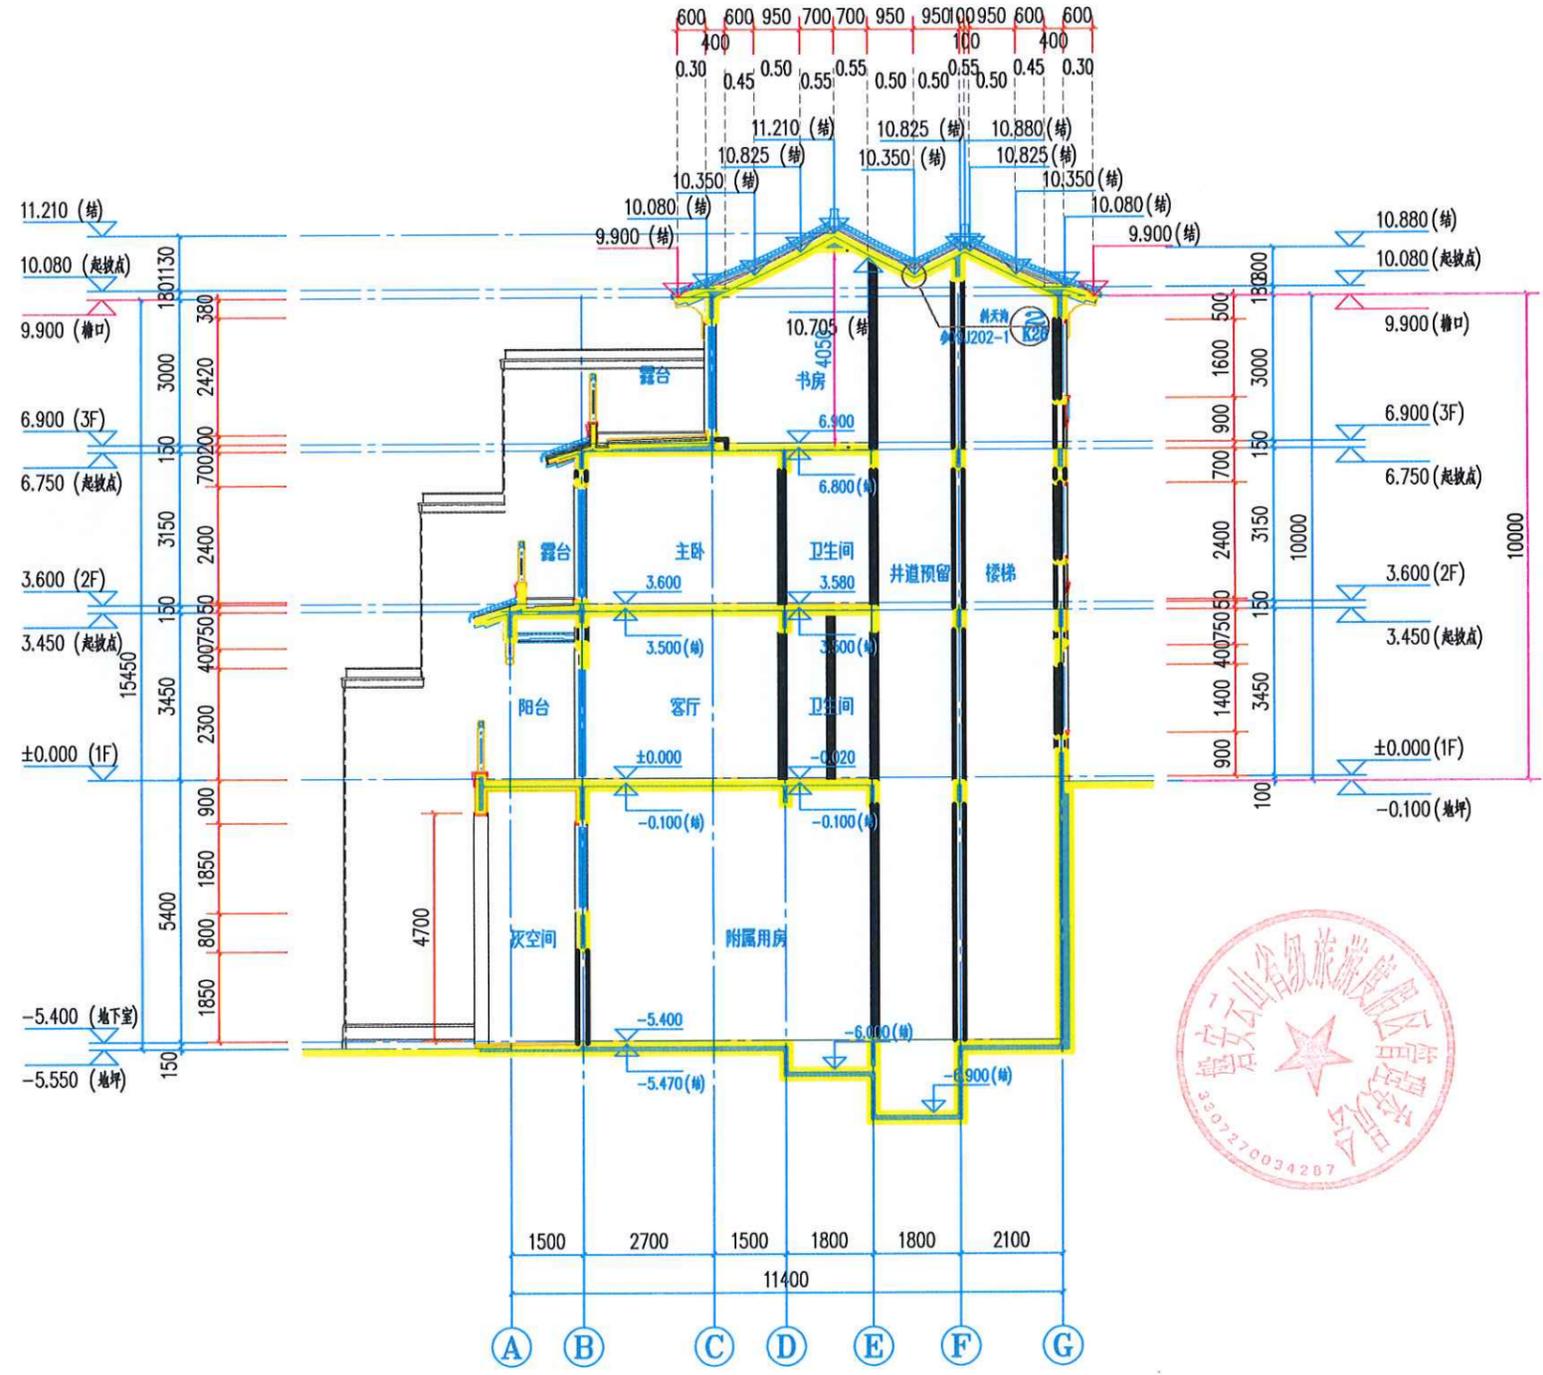

1-1剖面图 1:100

未盖出图专用章无效

项目负责人	王莹超	签名
专业负责人	陈平	
设计	盛天宇	

注册(执业)章

预留章

出图章

审图章

竣工章

备注栏:
 1、本目录(大工程)由各工种或(小工程)以单位工程在设计结束时填写,以图号为次序,每格填写一张;
 2、如利用标准图集,可在备注栏内注明。



建筑工程:甲级;风景园林工程设计:专项乙级;市政行业:专业乙级
 证书编号:A233006112
 城乡规划:乙级;
 证书编号:浙自然资规划2020115号

图纸目录

建设单位		浙江之心房地产开发有限公司				工程名称		白云山居(一期)				专业	建施
子项		C区-15#楼				工程号		J21009				出图日期	2021.11
序号	图别	图号	版次	图名	图幅	出图时间	序号	图别	图号	版次	图名	图幅	出图时间
1	建施	0001		地下室平面图	A2	2021.11					通用图-Ba196/Bag196通用户型		
2	建施	0002		一层平面图	A2	2021.11	0	建施通	TBa00		通用图-Ba196/Bag196通用户型目录	A3	2021.11
3	建施	0003		二层平面图	A2	2021.11	1	建施通	TBa01		Ba196 一层平面图 二层平面图 三层平面图	A1	2021.11
4	建施	0004		三层平面图	A2	2021.11	1	建施通	TBa01		屋顶平面图 1-4轴立面图 4-1轴立面图	A1	2021.11
5	建施	0005		屋顶平面图	A2	2021.11	2	建施通	TBa02		Ba196 G-A轴立面图 A-G轴立面图	A1	2021.11
6	建施	0006		1-5轴立面图、5-1轴立面图	A2	2021.11	2	建施通	TBa02		A-A剖面图 B-B剖面图	A1	2021.11
7	建施	0007		D-A轴立面图、A-C轴立面图、1-1剖面图	A2	2021.11	3	建施通	TBa03		Bag196附属用房平面图 一层平面图 二层平面图	A1	2021.11
8	建施	0008		节能专篇	A2	2021.11	3	建施通	TBa03		三层平面图 屋顶平面图 1-4轴立面图	A1	2021.11
				套用通用图子项图纸如下			4	建施通	TBa04		Bag196 4-1轴立面图 A-A剖面图	A1	2021.11
				通用建筑设计说明和工程做法表			4	建施通	TBa04		G-A立面图 A-G立面图	A1	2021.11
1	建施通	TS01		建筑施工图总说明(一)	A1	2021.11	5	建施通	TBa05		卫生间大样图厨房大样图楼梯大样图	A1	2021.11
2	建施通	TS02		建筑施工图总说明(二)	A1	2021.11	6	建施通	TBa06		门窗大样门窗表	A1	2021.11
3	建施通	TS03		建筑施工图总说明(三)	A1	2021.11	7	建施通	TBa07		墙身大样(一)	A1	2021.11
4	建施通	TS04		建筑施工图总说明(四)	A1	2021.11	8	建施通	TBa08		墙身大样(二)	A1	2021.11
5	建施通	TS05		工程做法表(一)	A1+1/4	2021.11	9	建施通	TBa09		墙身大样(三)	A1	2021.11
							10	建施通	TBa10		墙身大样(四)	A1+1/4	2021.11
							11	建施通	TBa11		墙身大样(五)	A1+1/4	2021.11



图纸目录

建筑工程: 甲级; 风景园林工程设计: 专项甲级
证书编号: A233003044
城乡规划: 乙级
证书编号: 浙自然资规划(2020)第20021号

项目负责人	王莹超	签名
专业负责人	陈平	
设计	盛天宇	
注册(执业)章		
预留章		
出图章		
审图章		
竣工章		
备注栏: 1、本目录(大工程)由各工种或(小工程)以单位工程在设计结束时填写,以图号为次序,每格填写一张; 2、如利用标准图集,可在备注栏内注明。		

建设单位		浙江之心房地产开发有限公司		工程名称		白云山居(一期)		专业	建筑				
子项		C区-15#楼		工程号		J21009		出图日期	2021.11				
序号	图别	图号	版次	图名	图幅	出图时间	序号	图别	图号	版次	图名	图幅	出图时间
				通用图-Bb196/Bbg196通用户型							通用图-Bc196/Bcg196通用户型		
0	建施通	TBb00		通用图-Bb196/Bbg196通用户型目录	A3	2021.11	0	建施通	TBc00		通用图-Bc196/Bcg196通用户型目录	A3	2021.11
1	建施通	TBb01		Bb196 一层平面图 二层平面图 三层平面图	A1	2021.11	1	建施通	TBc01		Bc196 一层平面图 二层平面图 三层平面图	A1	2021.11
1	建施通	TBb01		屋顶平面图 1-4轴立面图 4-1轴立面图	A1	2021.11	1	建施通	TBc01		屋顶平面图 1-4轴立面图 4-1轴立面图	A1	2021.11
2	建施通	TBb02		Bb196 G-A轴立面图 A-G轴立面图	A1	2021.11	2	建施通	TBc02		Bc196 G-A立面图 A-G立面图	A1	2021.11
2	建施通	TBb02		A-A剖面图 B-B剖面图	A1	2021.11	2	建施通	TBc02		A-A剖面图 B-B剖面图	A1	2021.11
3	建施通	TBb03		Bbg196附属用房平面图 一层平面图 二层平面图	A1	2021.11	3	建施通	TBc03		Bcg196附属用房平面图 一层平面图 二层平面图	A1	2021.11
3	建施通	TBb03		三层平面图 屋顶平面图 1-4轴立面图	A1	2021.11	3	建施通	TBc03		三层平面图 屋顶平面图 1-4轴立面图	A1	2021.11
4	建施通	TBb04		Bbg196 4-1轴立面图 A-A剖面图	A1	2021.11	4	建施通	TBc04		Bcg196 4-1轴立面图 A-A剖面图	A1	2021.11
4	建施通	TBb04		G-A立面图 A-G立面图	A1	2021.11	4	建施通	TBc04		G-A立面图 A-G立面图	A1	2021.11
5	建施通	TBb05		卫生间大样图厨房大样图楼梯大样图	A1	2021.11	5	建施通	TBc05		卫生间大样图厨房大样图楼梯大样图	A1	2021.11
6	建施通	TBb06		门窗大样门窗表	A1	2021.11	6	建施通	TBc06		门窗大样门窗表	A1	2021.11
7	建施通	TBb07		墙身大样<一>	A1	2021.11	7	建施通	TBc07		墙身大样<一>	A1	2021.11
8	建施通	TBb08		墙身大样<二>	A1	2021.11	8	建施通	TBc08		墙身大样<二>	A1	2021.11
9	建施通	TBb09		墙身大样<三>	A1	2021.11	9	建施通	TBc09		墙身大样<三>	A1	2021.11
10	建施通	TBb10		墙身大样<四>	A1+1/4	2021.11	10	建施通	TBc10		墙身大样<四>	A1+1/4	2021.11
11	建施通	TBb11		墙身大样<五>	A1+1/4	2021.11	11	建施通	TBc11		墙身大样<五>	A1+1/4	2021.11



项目负责人	王莹超	签名
专业负责人	陈平	
设计	盛天宇	
注册(执业)章		

预留章

出图章

审图章

竣工章

建设单位

浙江之心房地产开发有限公司

工程名称

白云山居(一期)

子项

C区-15#楼

图纸名称


地下室平面图

类别	实名	签名
审定	裘骏军	
审核	裘骏军	
工程负责	王莹超	
工种负责	陈平	
校对	陈平	
设计	盛天宇	
会签栏	日期	2021.11
建筑	电气	
结构	暖通	
给排水	工艺	
分类代码	专业	建筑
工程号	J21009	图别
版次		图号
		0001

浙江东南
建筑设计
有限公司



ZHEJIANG SOUTHEAST
ARCHITECTURE DESIGN CO., LTD
建筑工程: 甲级; 风景园林工程设计: 专项乙级
市政行业: 专业乙级;
证书编号: A233006112
城乡规划: 乙级;
证书编号: 浙自然资规划2020115号
Web: seadesign.cn Tel: 057128868898

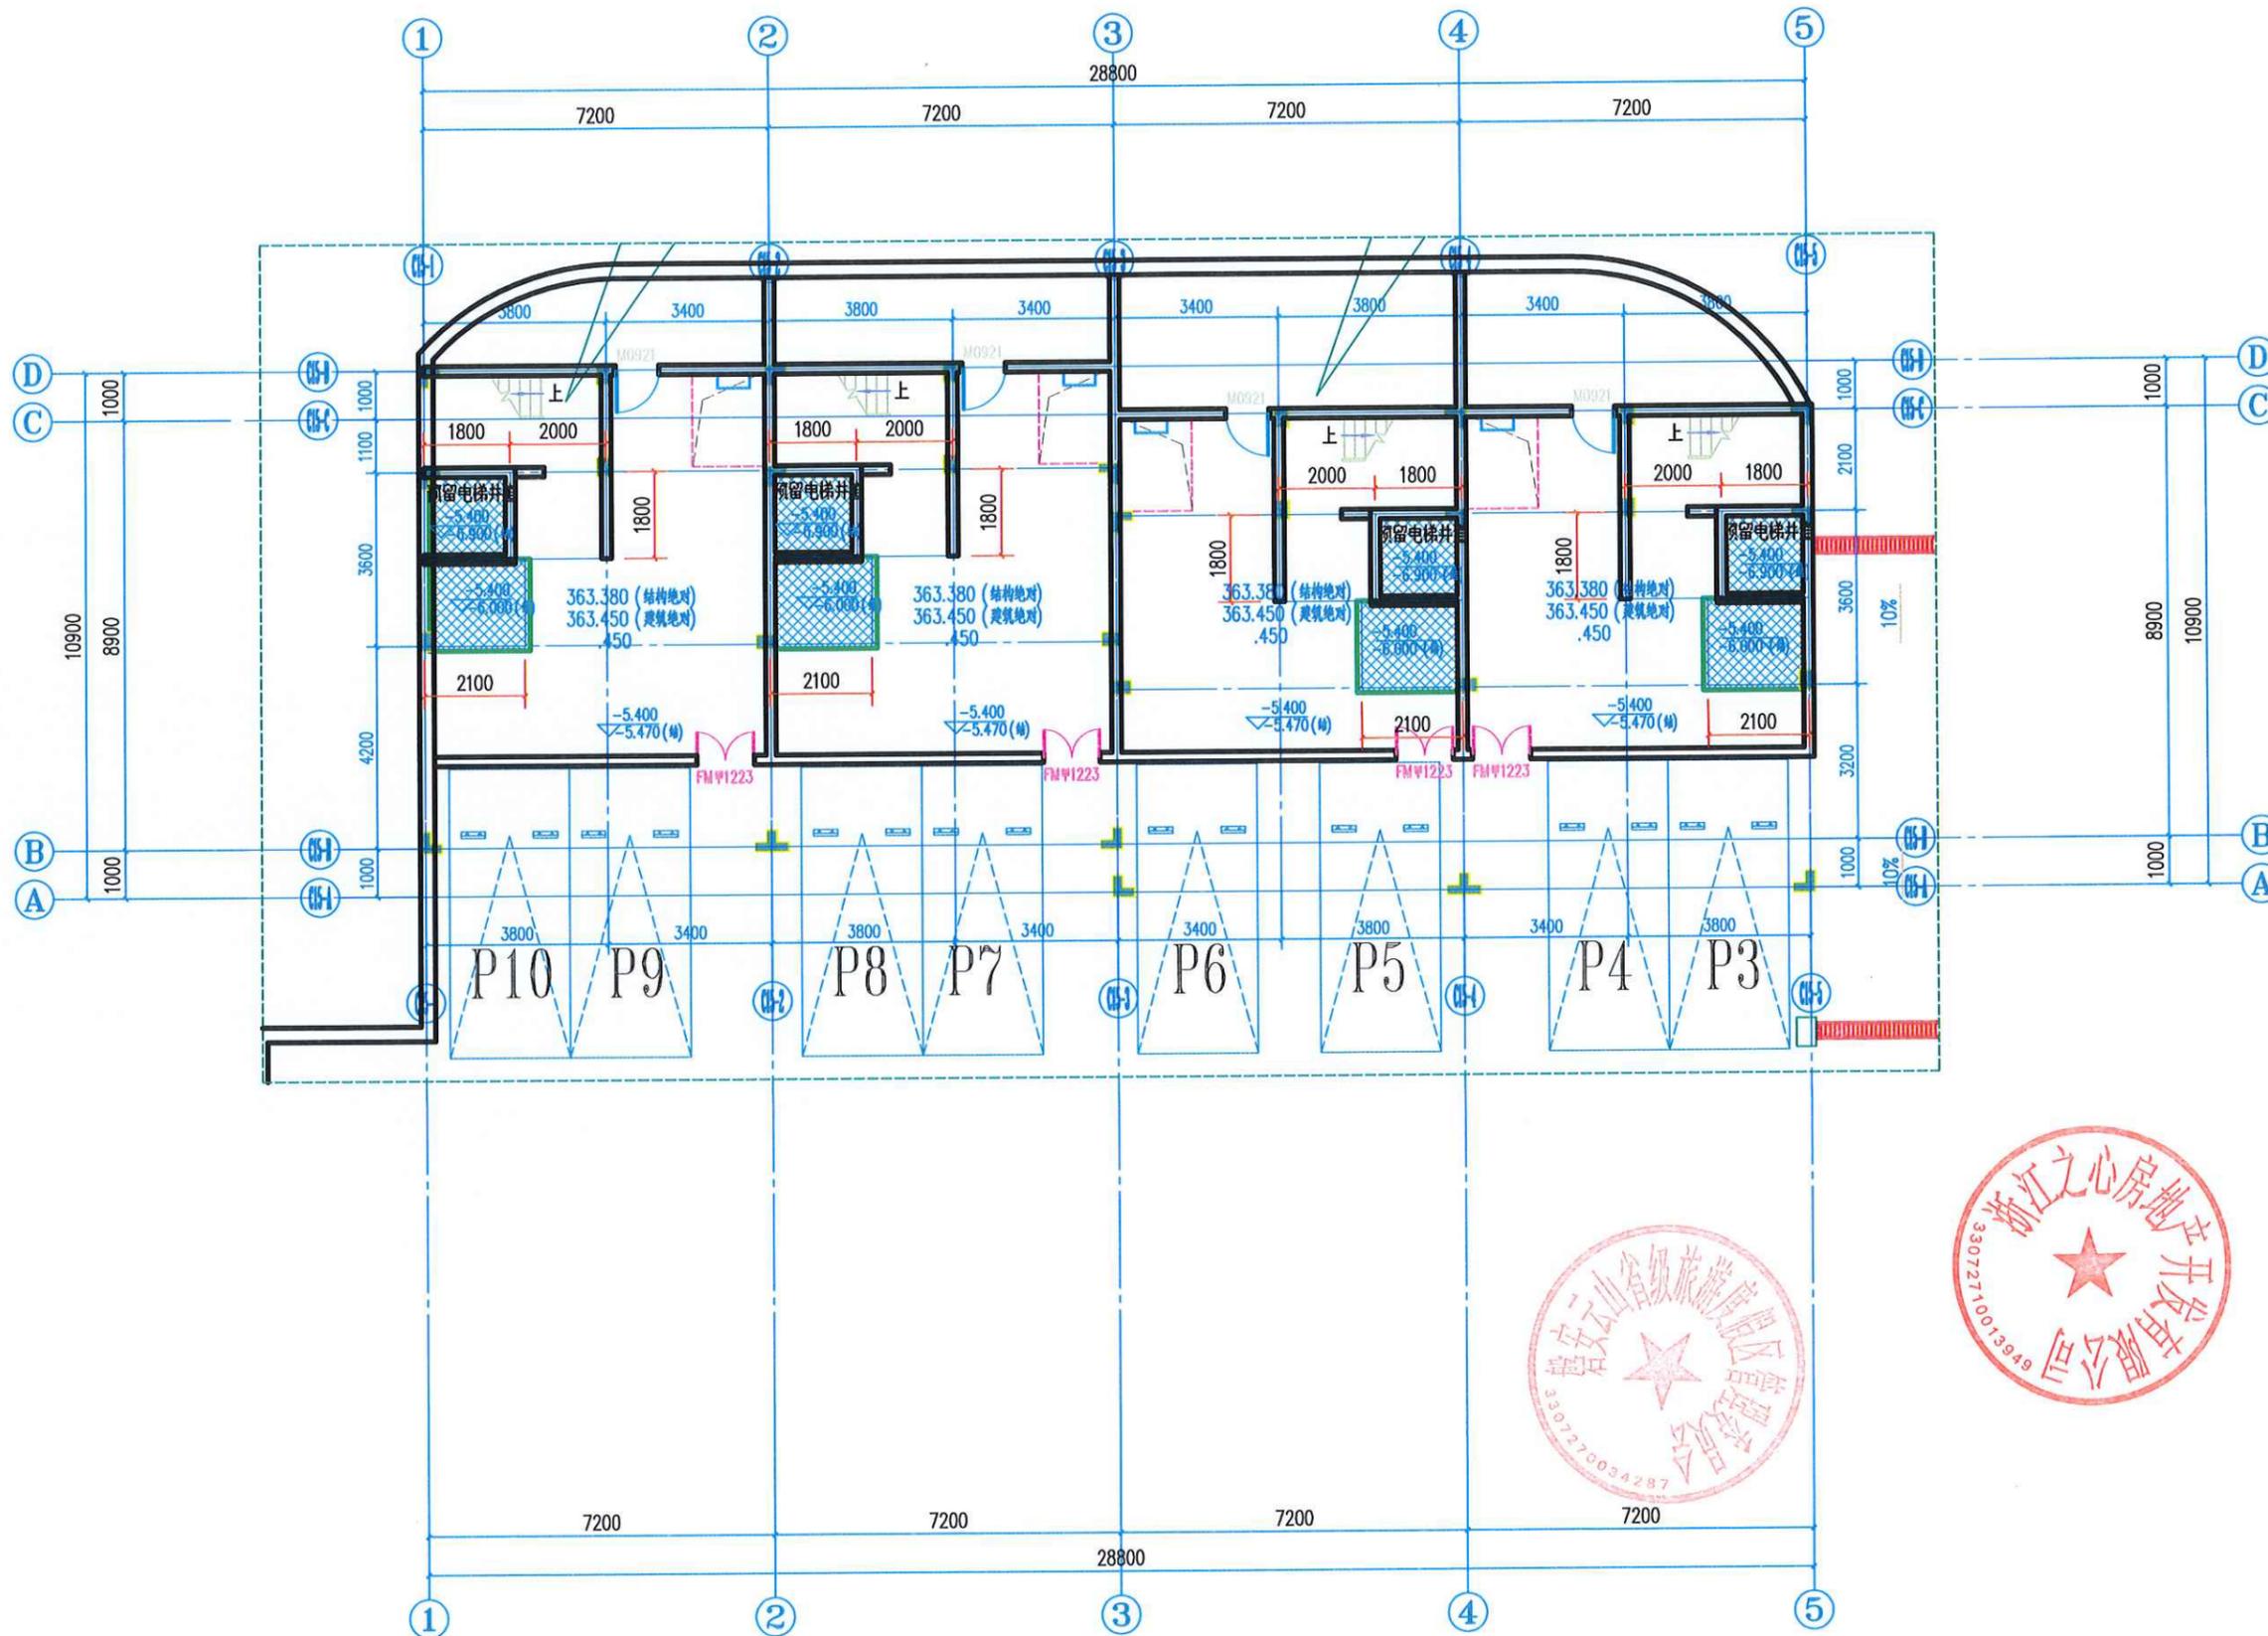

地下室平面图 1:100

项目负责人	王莹超	签名
专业负责人	陈平	
设计	盛天宇	
注册(执业)章		

预留章

出图章

审图章

竣工章

建设单位
浙江之心房地产开发有限公司

工程名称
白云山居(一期)


子项
C区-15#楼

图纸名称
一层平面图

类别	实名	签名
审定	裴骏军	
审核	裴骏军	
工程负责	王莹超	
工种负责	陈平	
校对	陈平	
设计	盛天宇	

会签栏	日期	2021.11
建筑	电气	
结构	暖通	
给排水	工艺	
分类代码	专业	建筑
工程号	图别	建筑
版次	图号	0002

浙江东南建筑设计有限公司
ZHEJIANG SOUTHEAST ARCHITECTURE DESIGN CO.,LTD.
建筑工程:甲级; 风景园林工程设计:专项乙级
证书编号: A233006112
城乡规划:乙级
证书编号: 浙自然资规划2020115号
Web: seadesign.cn Tel: 057128868898

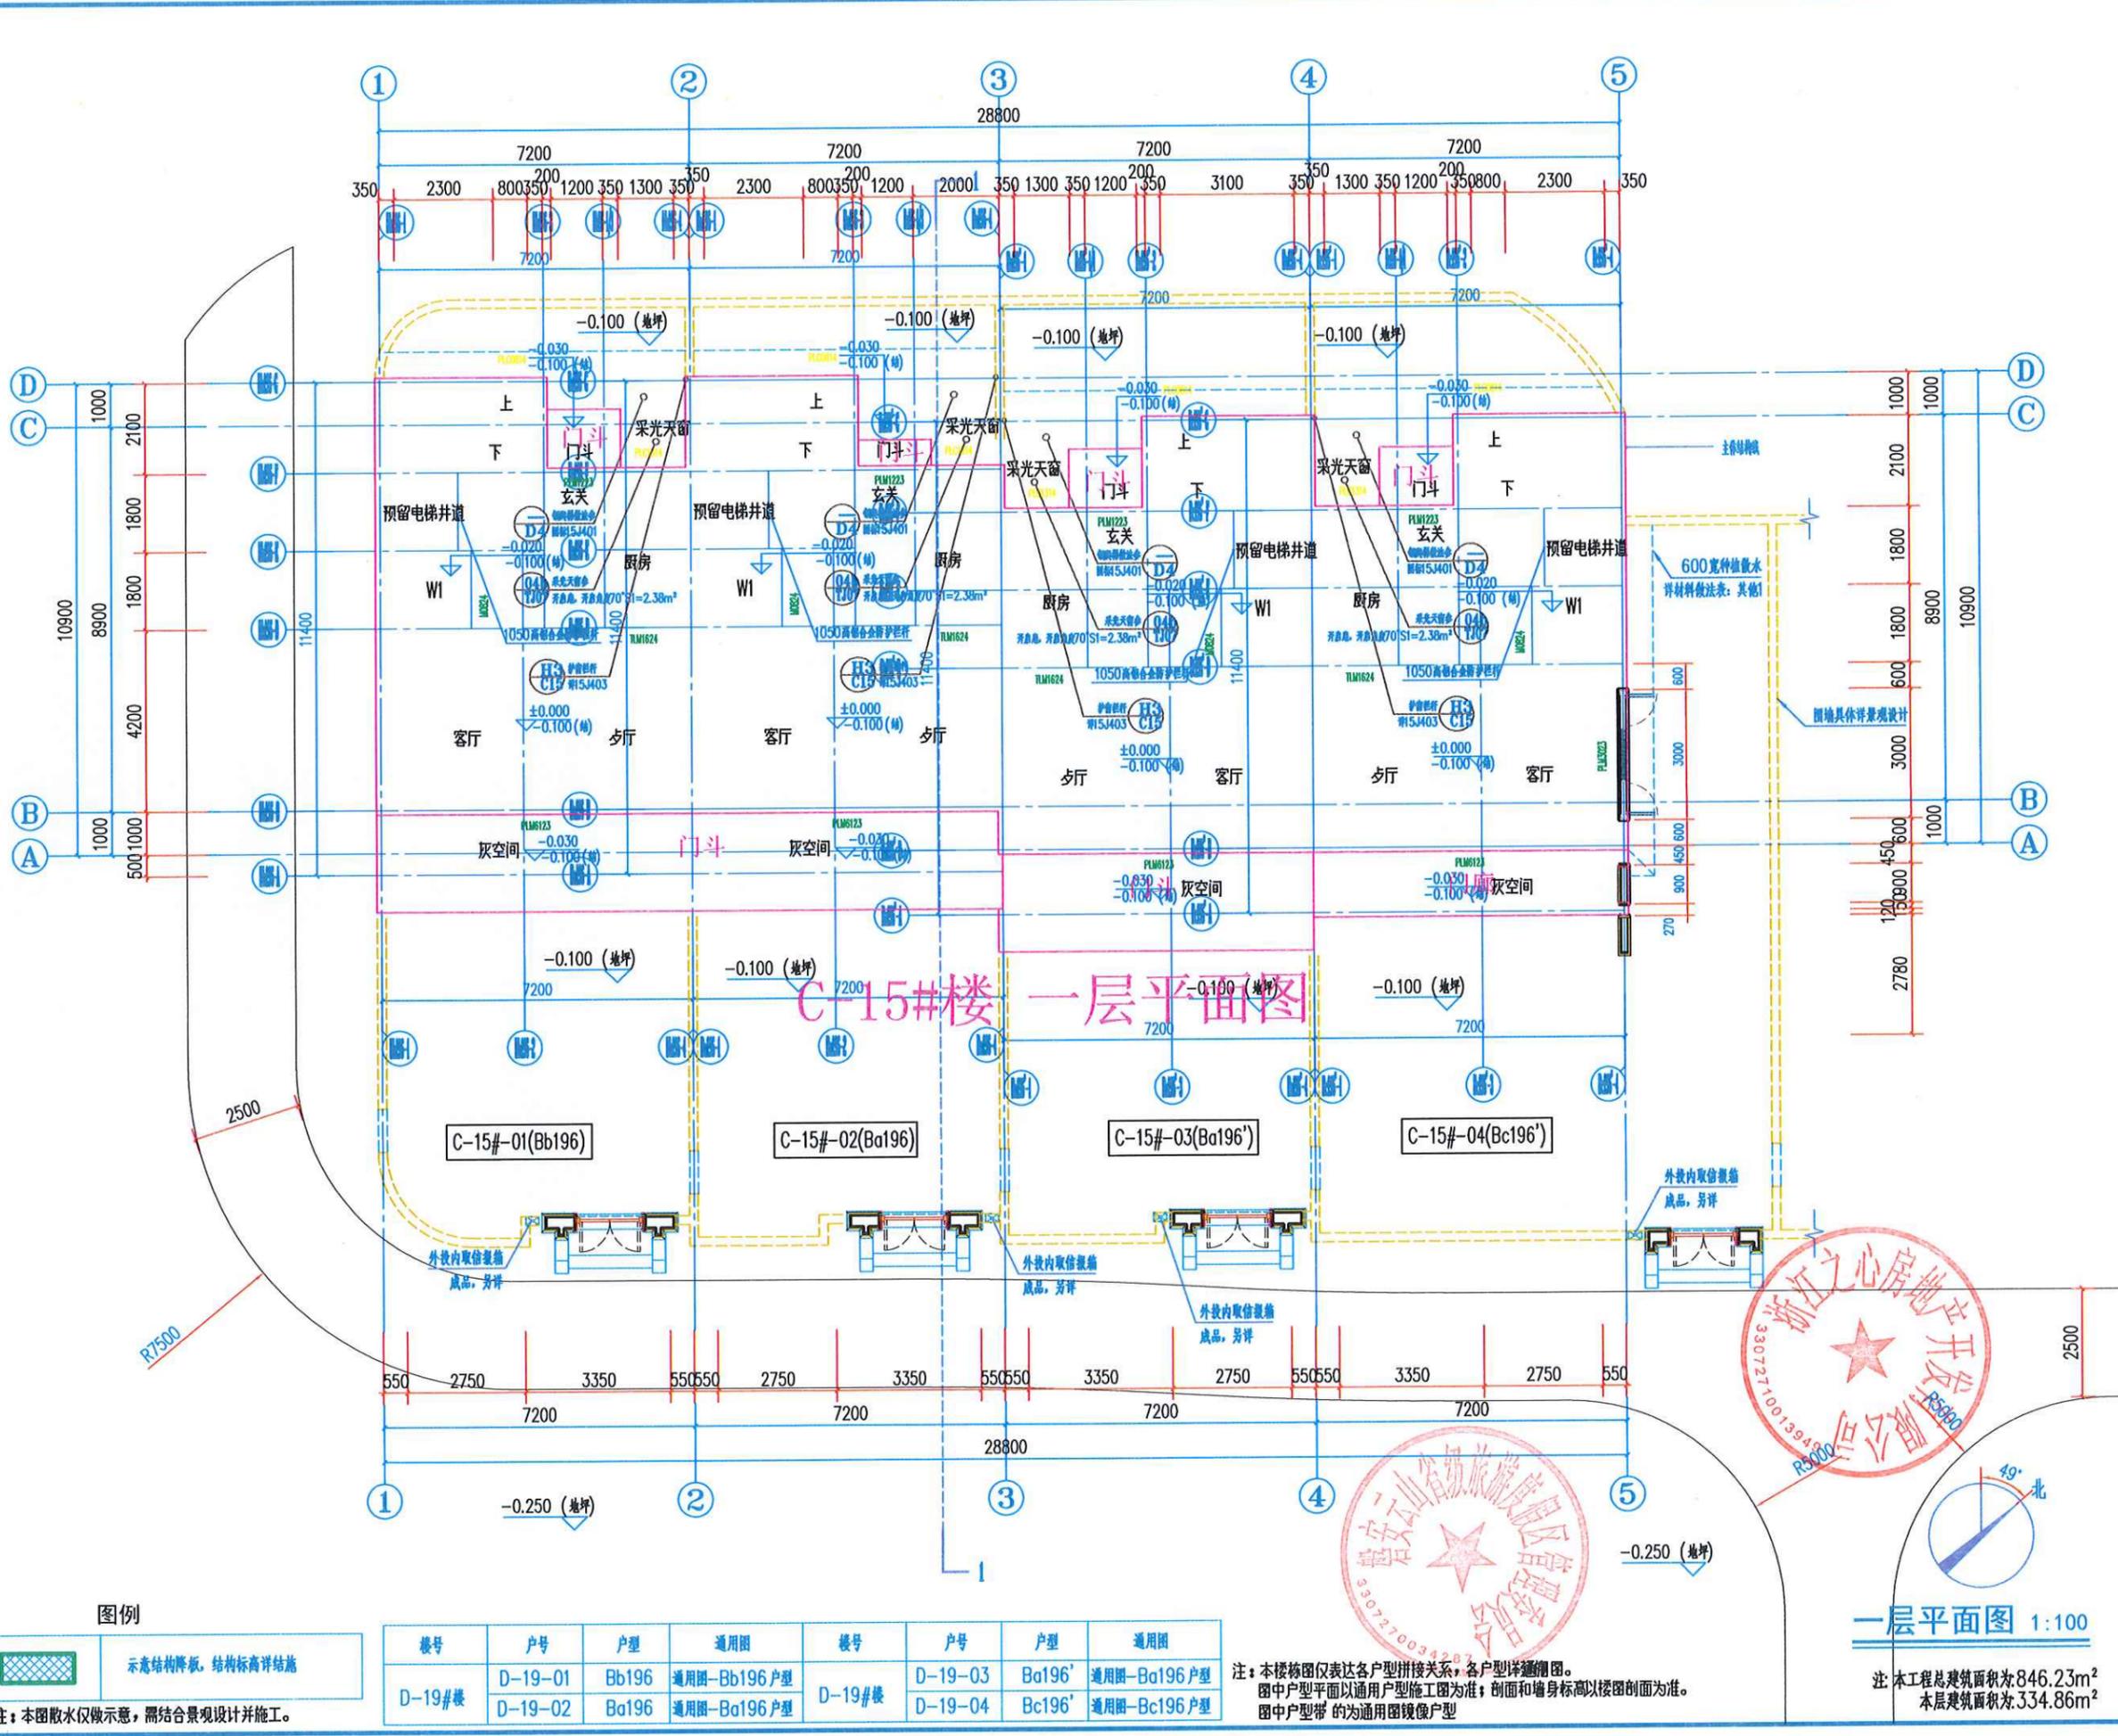

图例
 示意结构降板, 结构标高详节
 注: 本图散水仅做示意, 需结合景观设计并施工。

楼号	户号	户型	通用图	楼号	户号	户型	通用图
D-19#楼	D-19-01	Bb196	通用图-Bb196户型	D-19#楼	D-19-03	Ba196'	通用图-Ba196户型
	D-19-02	Ba196	通用图-Ba196户型		D-19-04	Bc196'	通用图-Bc196户型

注: 本楼栋图仅表达各户型拼接关系, 各户型详细详图。图中户型平面以通用户型施工图为准; 剖面 and 墙身标高以楼图剖面为准。图中户型带的为通用图镜像户型

浙江之心房地产开发有限公司
33072101394900
R5000
R5000


49°北

一层平面图 1:100

注: 本工程总建筑面积为846.23m²
本层建筑面积为334.86m²

未盖出图专用章无效

项目负责人	王莹超	签名	
专业负责人	陈平		
设计	盛天宇		
注册(执业)章			
预留章			
出图章			
审图章			
竣工章			
建设单位	浙江之心房地产开发有限公司		
工程名称	白云山居(一期)		
子项	C区-15#楼		
图纸名称	二层平面图		
类别	实名	签名	
审定	裘骏军		
审核	裘骏军		
工程负责	王莹超		
工种负责	陈平		
校对	陈平		
设计	盛天宇		
会签栏	日期	2021.11	
建筑	电气		
结构	暖通		
给排水	工艺		
分类代码	专业	建筑	
工程号	J21009	图别	建筑
版次		图号	0003
浙江东南建筑设计有限公司			
ZHEJIANG SOUTHEAST ARCHITECTURE DESIGN CO., LTD.			
建筑工程: 甲级; 风景园林工程设计: 专项乙级			
市政行业: 专业乙级			
证书编号: A233006112			
城乡规划: 乙级			
证书编号: 浙自然资规划2020115号			
Web: seadesign.cn Tel: 057128868898			

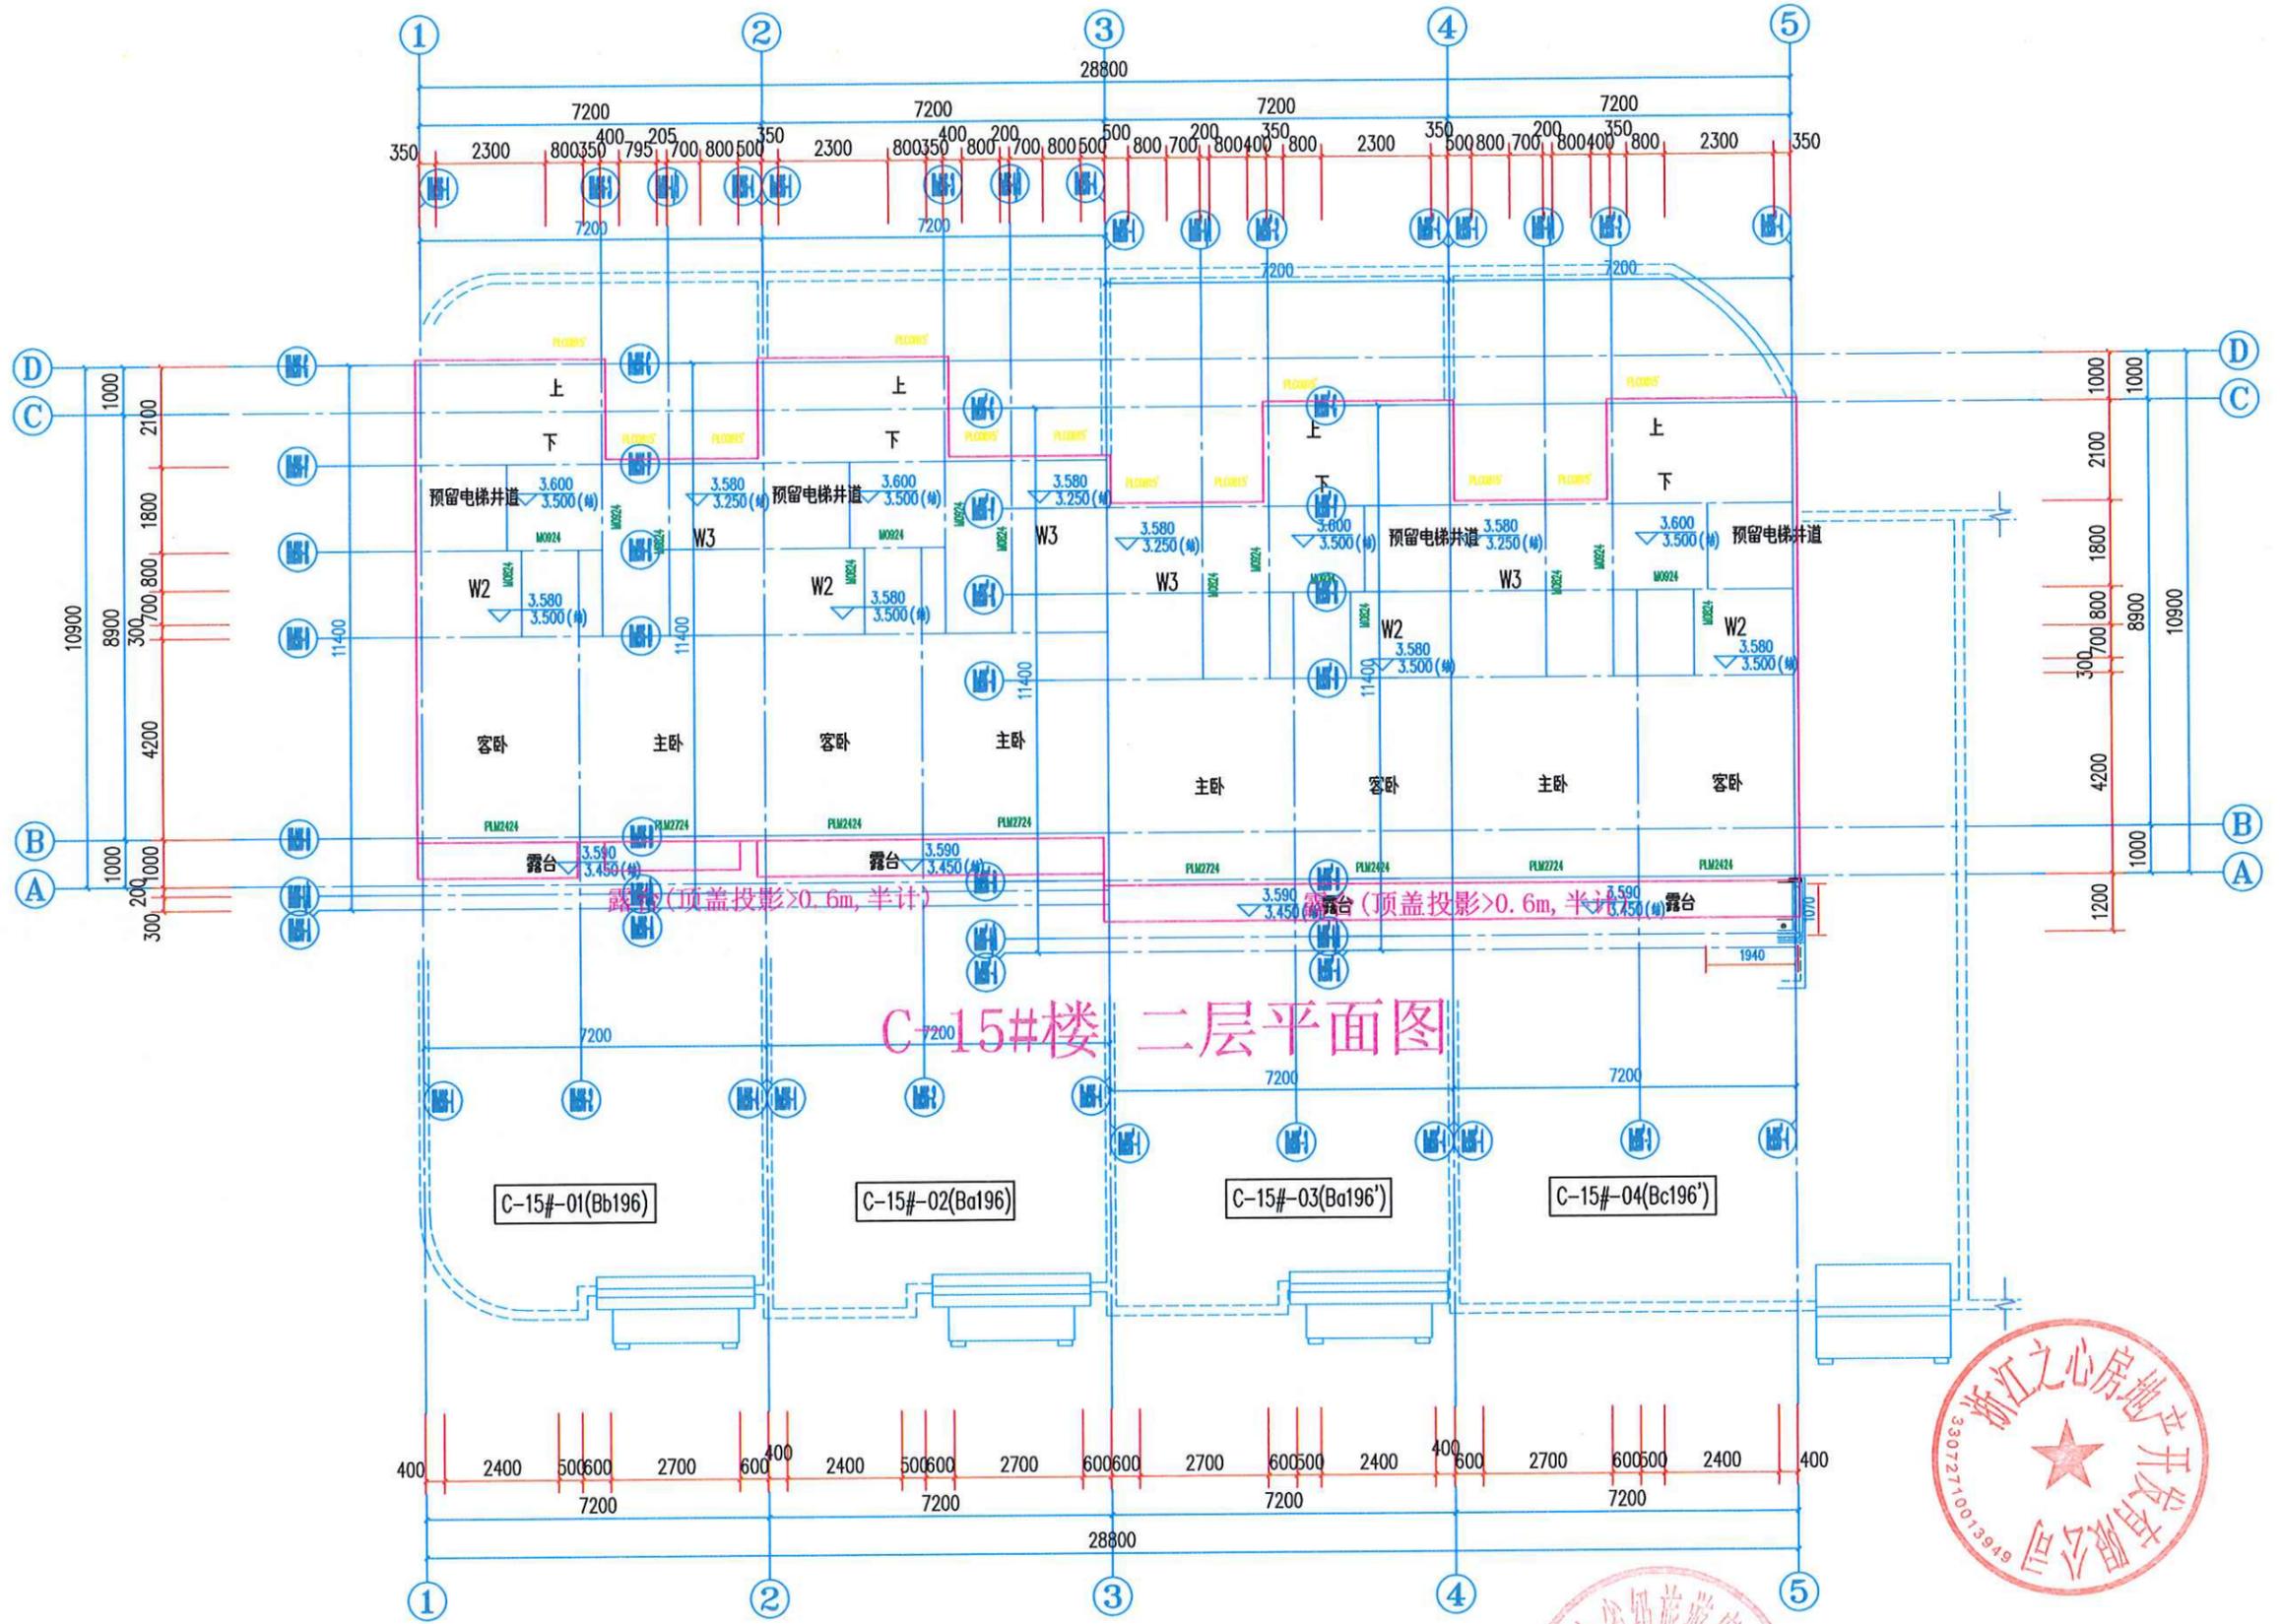

C-15#楼 二层平面图



二层平面图 1:100

本层建筑面积为: 275.30m²

未盖出图专用章无效

实名	签名
项目负责人 王莹超	
专业负责人 陈平	
设计 盛天宇	
注册(执业)章	

预留章

出图章

审图章

竣工章

建设单位
浙江之心房地产开发有限公司

工程名称
白云山居(一期)

子项 C区-15#楼


图纸名称
三层平面图

类别	实名	签名
审定	裴骏军	
审核	裴骏军	
工程负责	王莹超	
工种负责	陈平	
校对	陈平	
设计	盛天宇	

会签栏

日期	2021.11
建筑	电气
结构	暖通
给排水	工艺
分类代码	专业 建筑
工程号	J21009 图别 建筑
版次	图号 0004

浙江东南建筑设计有限公司
ZHEJIANG SOUTHEAST ARCHITECTURE DESIGN CO. LTD.
建筑工程: 甲级; 风景园林工程设计: 专项乙级
市政行业: 专业乙级;
证书编号: A233006112
城乡规划: 乙级;
证书编号: 浙自然资规划2020115号
Web: seadesign.cn Tel: 057128868898

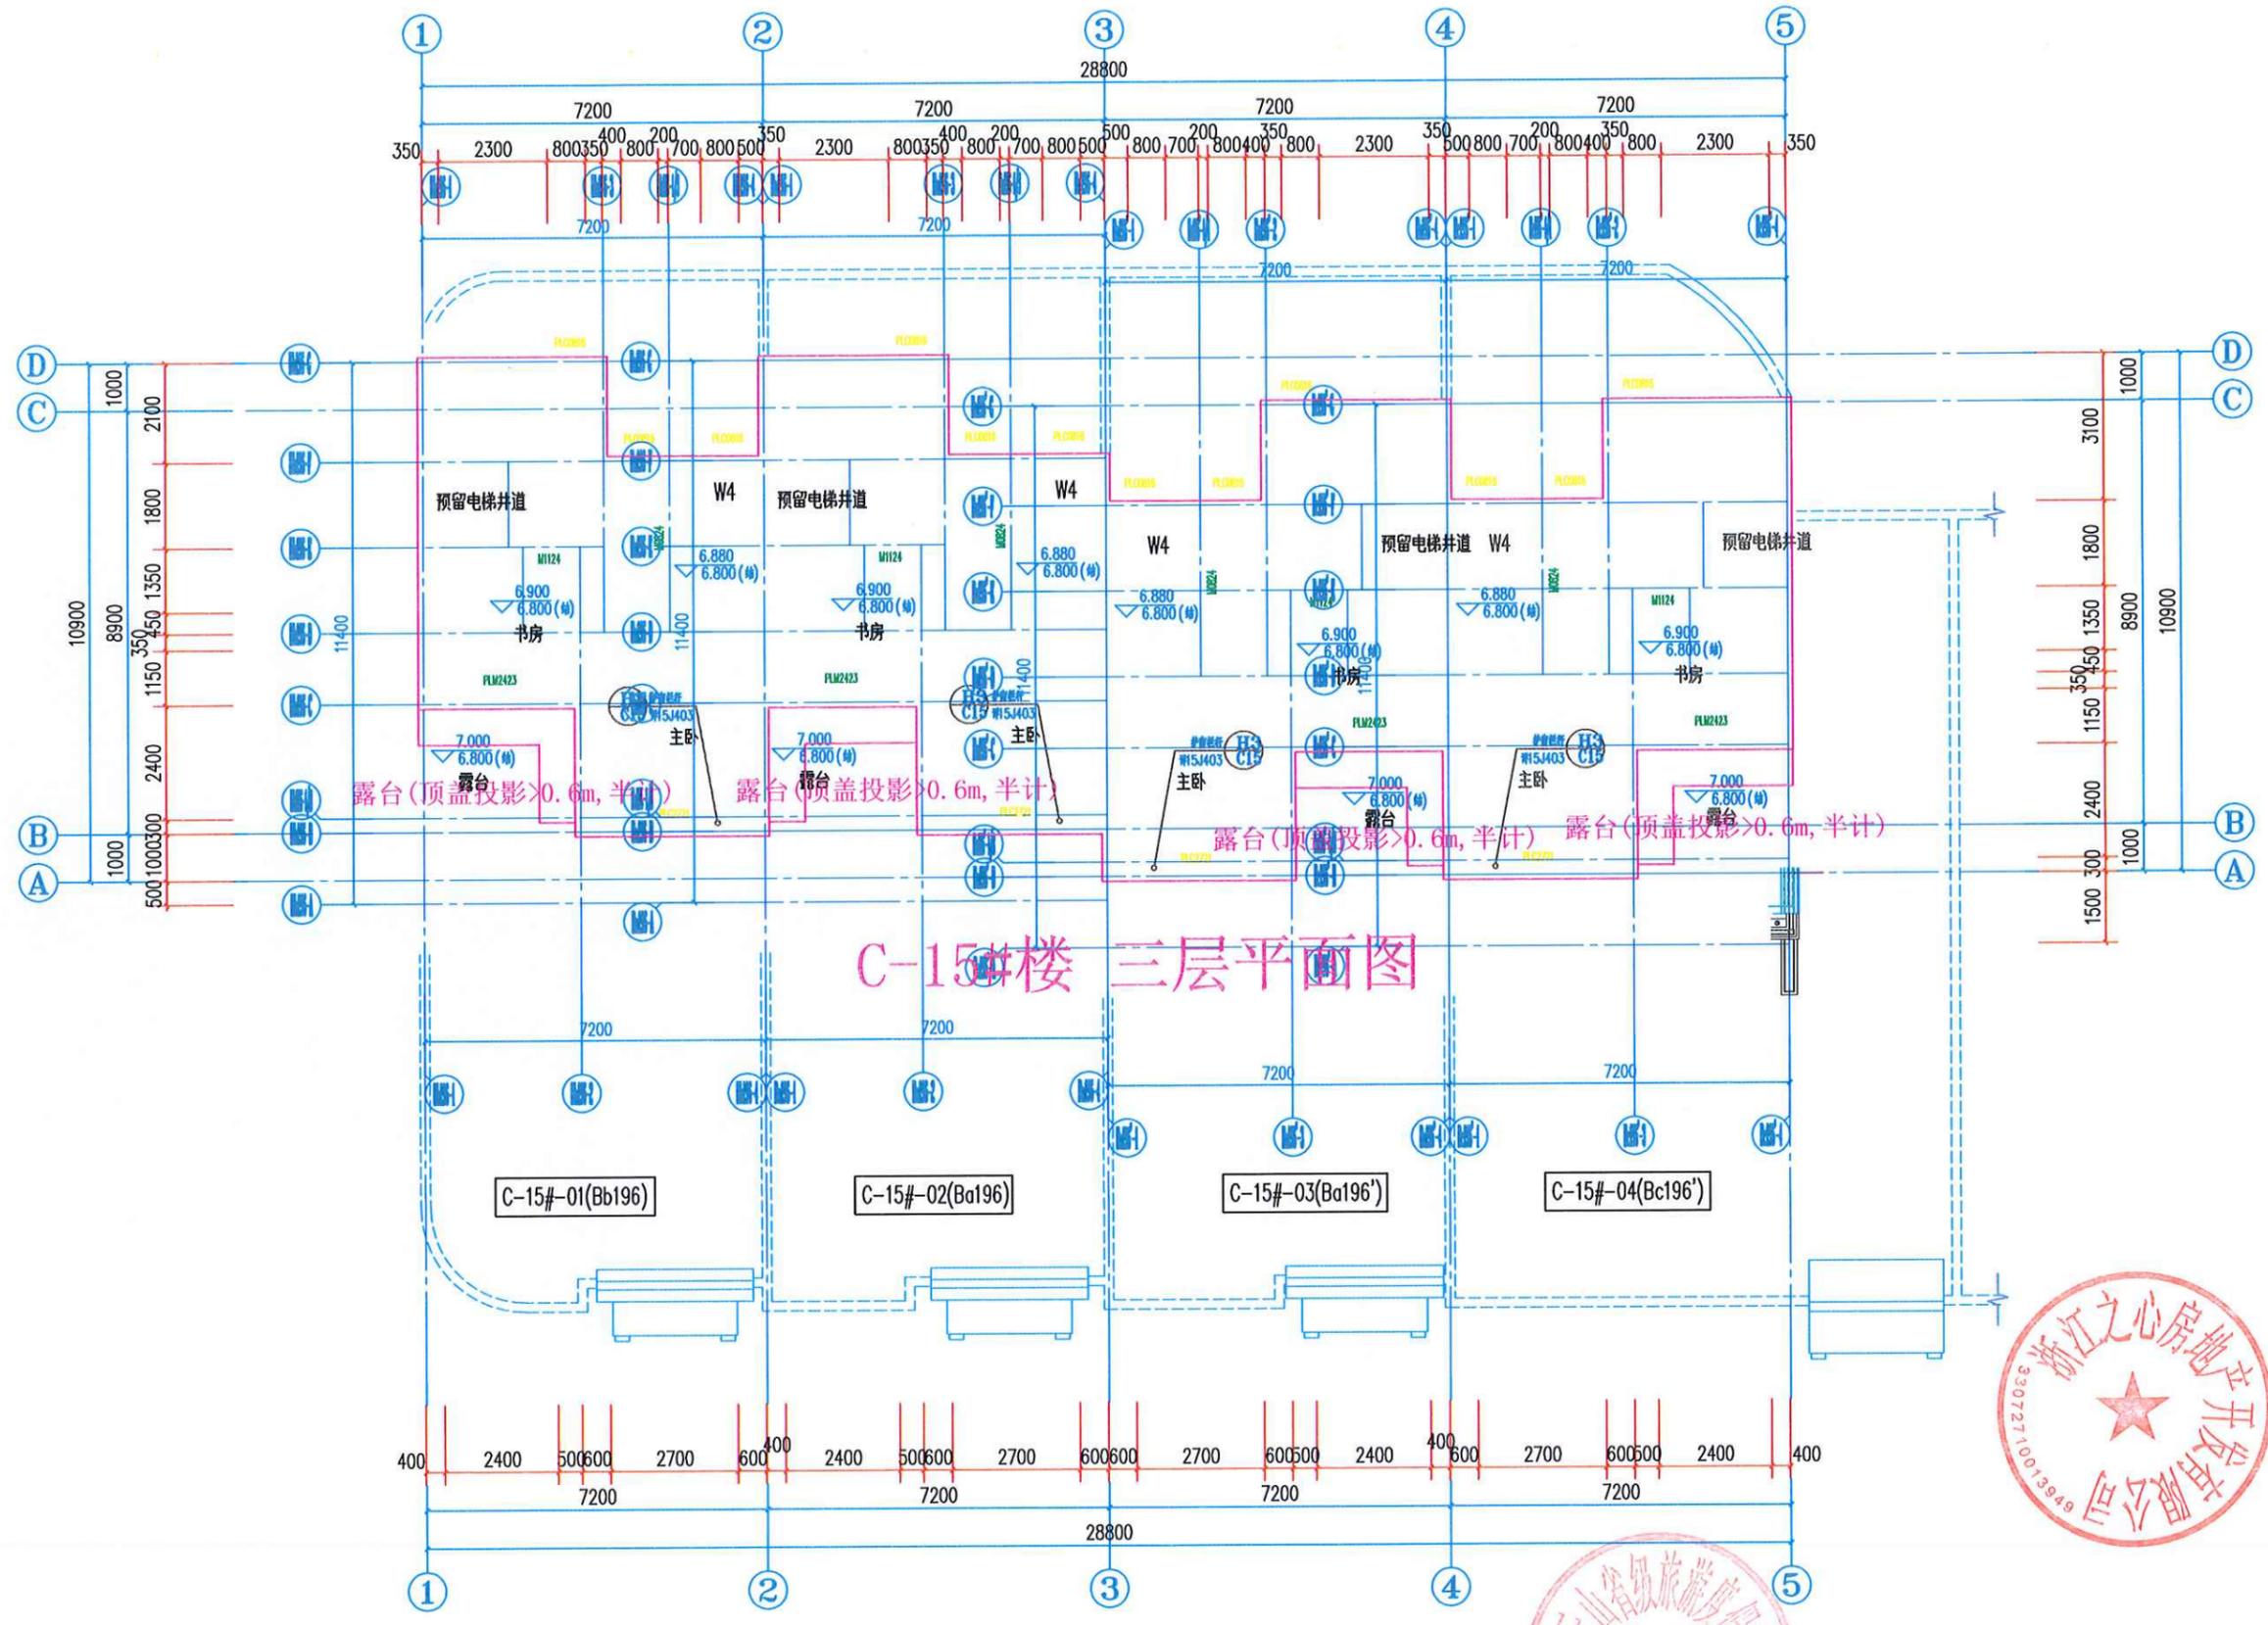

C-15#楼 三层平面图



三层平面图 1:100

本层建筑面积为: 236.07m²

未盖出图专用章无效

项目负责人	王莹超	签名
专业负责人	陈平	
设计	盛天宇	
注册(执业)章		

预留章

出图章

审图章

竣工章

建设单位

浙江之心房地产开发有限公司

工程名称

白云山居(一期)

子项

C区-15#楼

图纸名称

屋顶平面图

类别	实名	签名
审定	裘骏军	
审核	裘骏军	
工程负责	王莹超	
工种负责	陈平	
校对	陈平	
设计	盛天宇	

会签栏

日期 2021.11

建筑 电气

结构 暖通


给排水 工艺

分类代码 专业 建筑

工程号 J21009 图别 建施

版次 图号 0005

浙江东南
建筑设计
有限公司
ZHEJIANG SOUTHERST
ARCHITECTURE DESIGN CO.,LTD.
建筑工程:甲级; 风景园林工程设计:专项乙级
市政行业:专业乙级;
证书编号:A233006112
城乡规划:乙级;
证书编号:浙自然资规划2020115号
Web:seadesign.cn Tel:057128868898

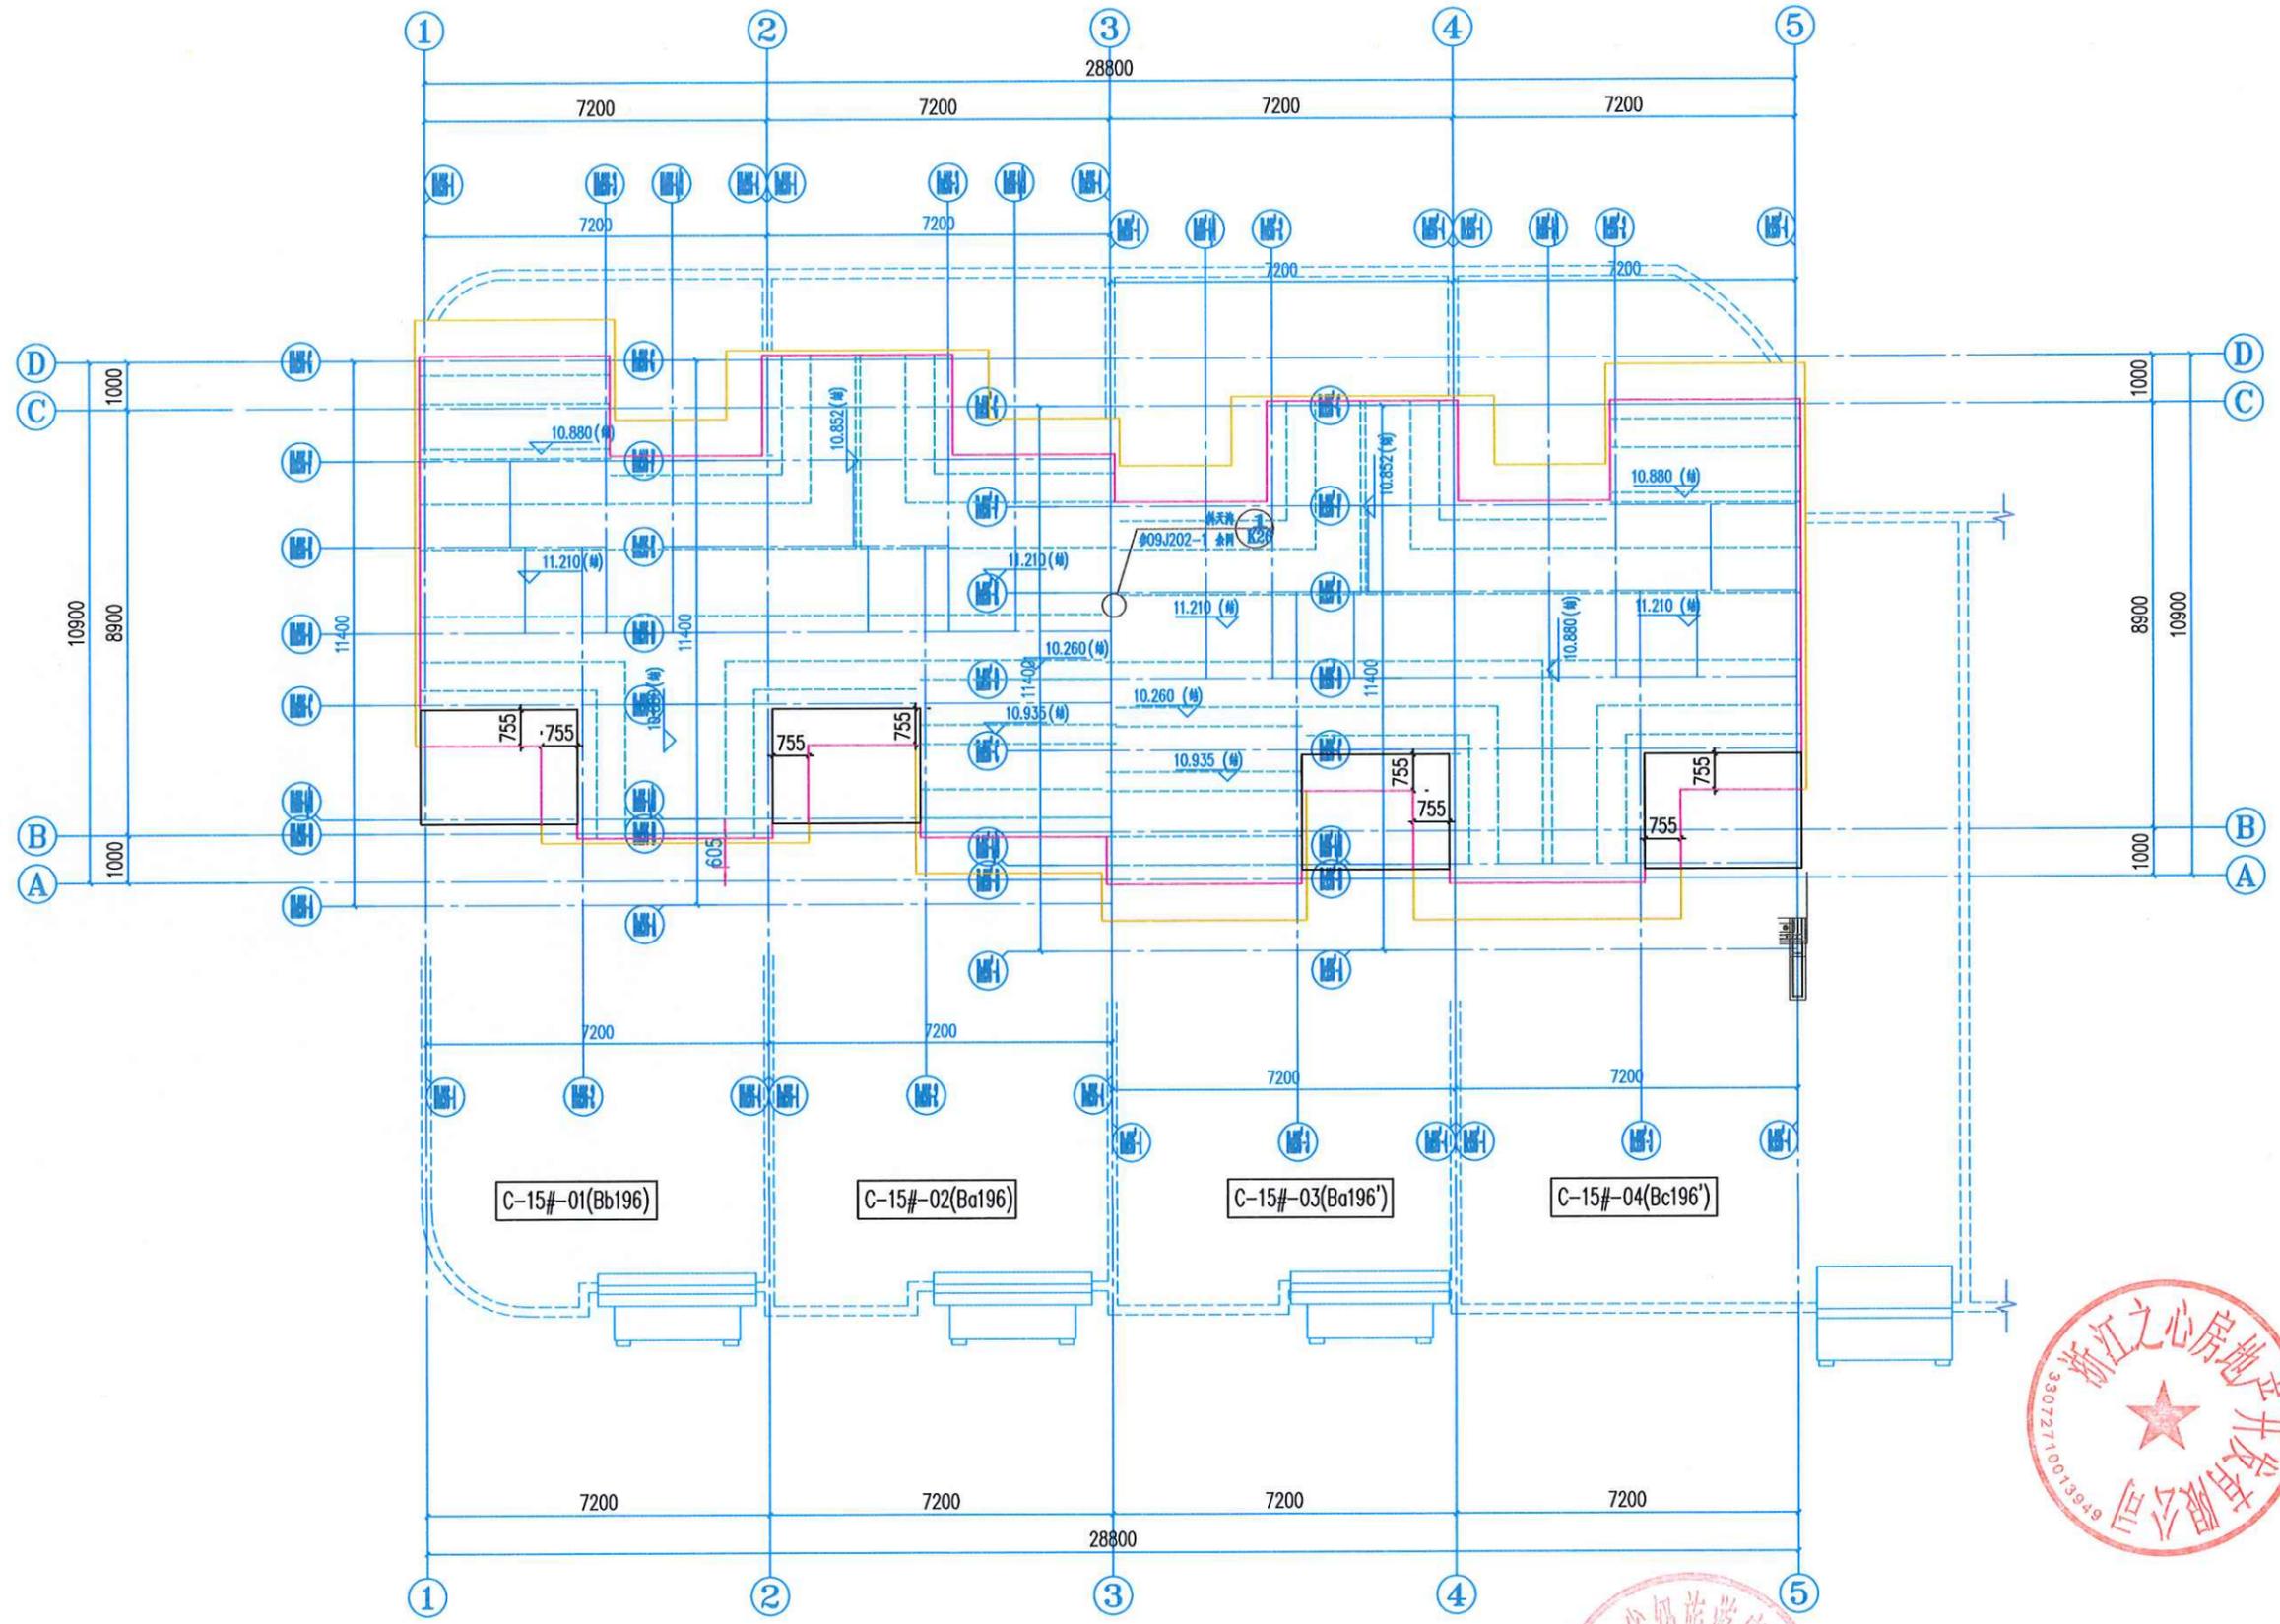

屋顶平面图 1:100

未盖出图专用章无效

实名	签名
项目负责人 王莹超	
专业负责人 陈平	
设计 盛天宇	
注册(执业)章	

预留章

出图章

审图章

竣工章

建设单位

浙江之心房地产开发有限公司

工程名称

白云山居(一期)

子项 C区-15#楼

图纸名称

1-5轴立面图、5-1轴立面图

类别	实名	签名
审定	裘骏军	
审核	裘骏军	
工程负责	王莹超	
工种负责	陈平	
校对	陈平	
设计	盛天宇	
会签栏	日期	2021.11
建筑	电气	
结构	暖通	
给排水	工艺	
分类代码	专业	建筑
工程号	图别	建筑
版次	图号	0006

浙江东南建筑设计有限公司

ZHEJIANG SOUTHEAST ARCHITECTURE DESIGN CO., LTD.

建筑工程: 甲级; 风景园林工程设计: 专项乙级


市政行业: 专业乙级;

证书编号: A233006112

城乡规划: 乙级;

证书编号: 浙自然资源规划2020115号

Web: seadesign.cn Tel: 057128868898

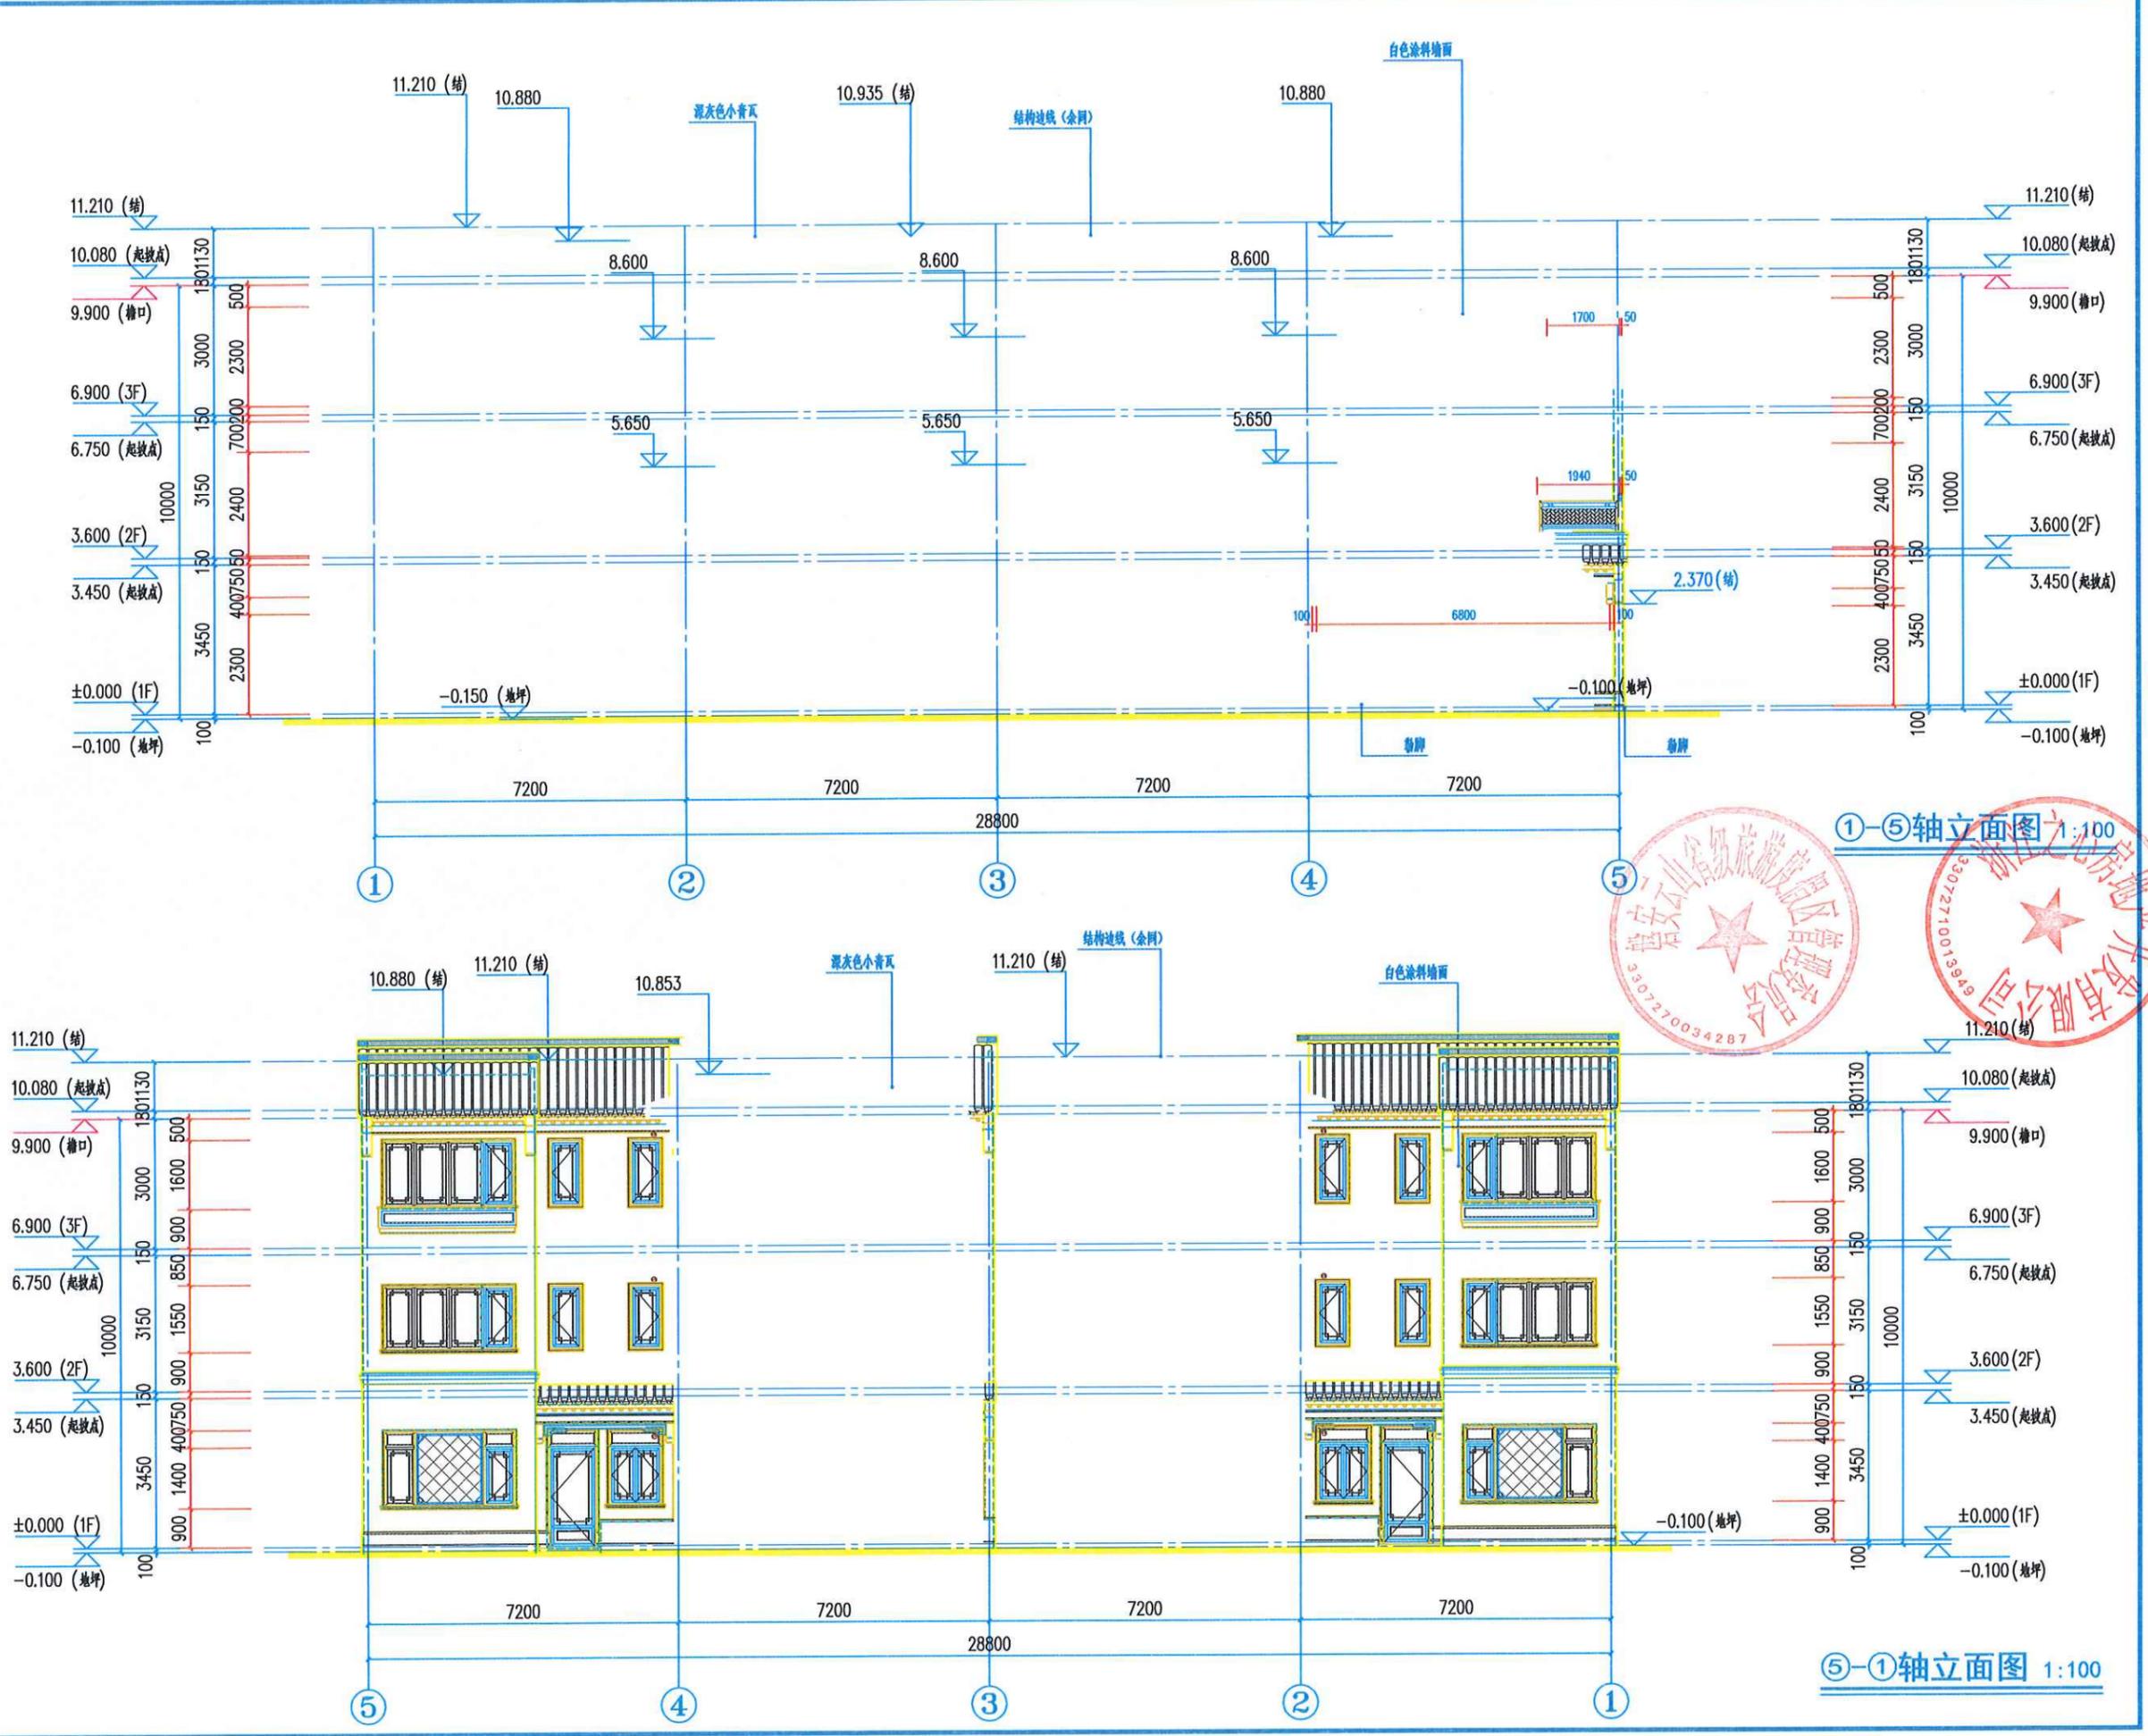

①-⑤轴立面图 1:100

⑤-①轴立面图 1:100

未盖出图专用章无效

实名	签名
项目负责人 王莹超	
专业负责人 陈平	
设计 盛天宇	
注册(执业)章	

预留章

出图章

审图章

竣工章

建设单位
浙江之心房地产开发有限公司

工程名称
白云山居(一期)

子项
C区-15#楼

图名
A-C轴立面图、A-C轴立面图、1-1剖面图


类别	实名	签名
审定	裴骏军	
审核	裴骏军	
工程负责	王莹超	
工种负责	陈平	
校对	陈平	
设计	盛天宇	

会签栏	日期	2021.11
建筑	电气	
结构	暖通	
给排水	工艺	
分类代码	专业	建筑
工程号	图别	建筑
版次	图号	0007

浙江东南
建筑设计
有限公司


ZHEJIANG SOUTHEAST
ARCHITECTURE DESIGN CO.,LTD.

建筑工程: 甲级; 风景园林工程设计: 专项乙级
市政行业: 专业乙级;
证书编号: A233006112
城乡规划: 乙级;
证书编号: 浙自然资规划2020115号
Web: seadesign.cn Tel: 05712868898

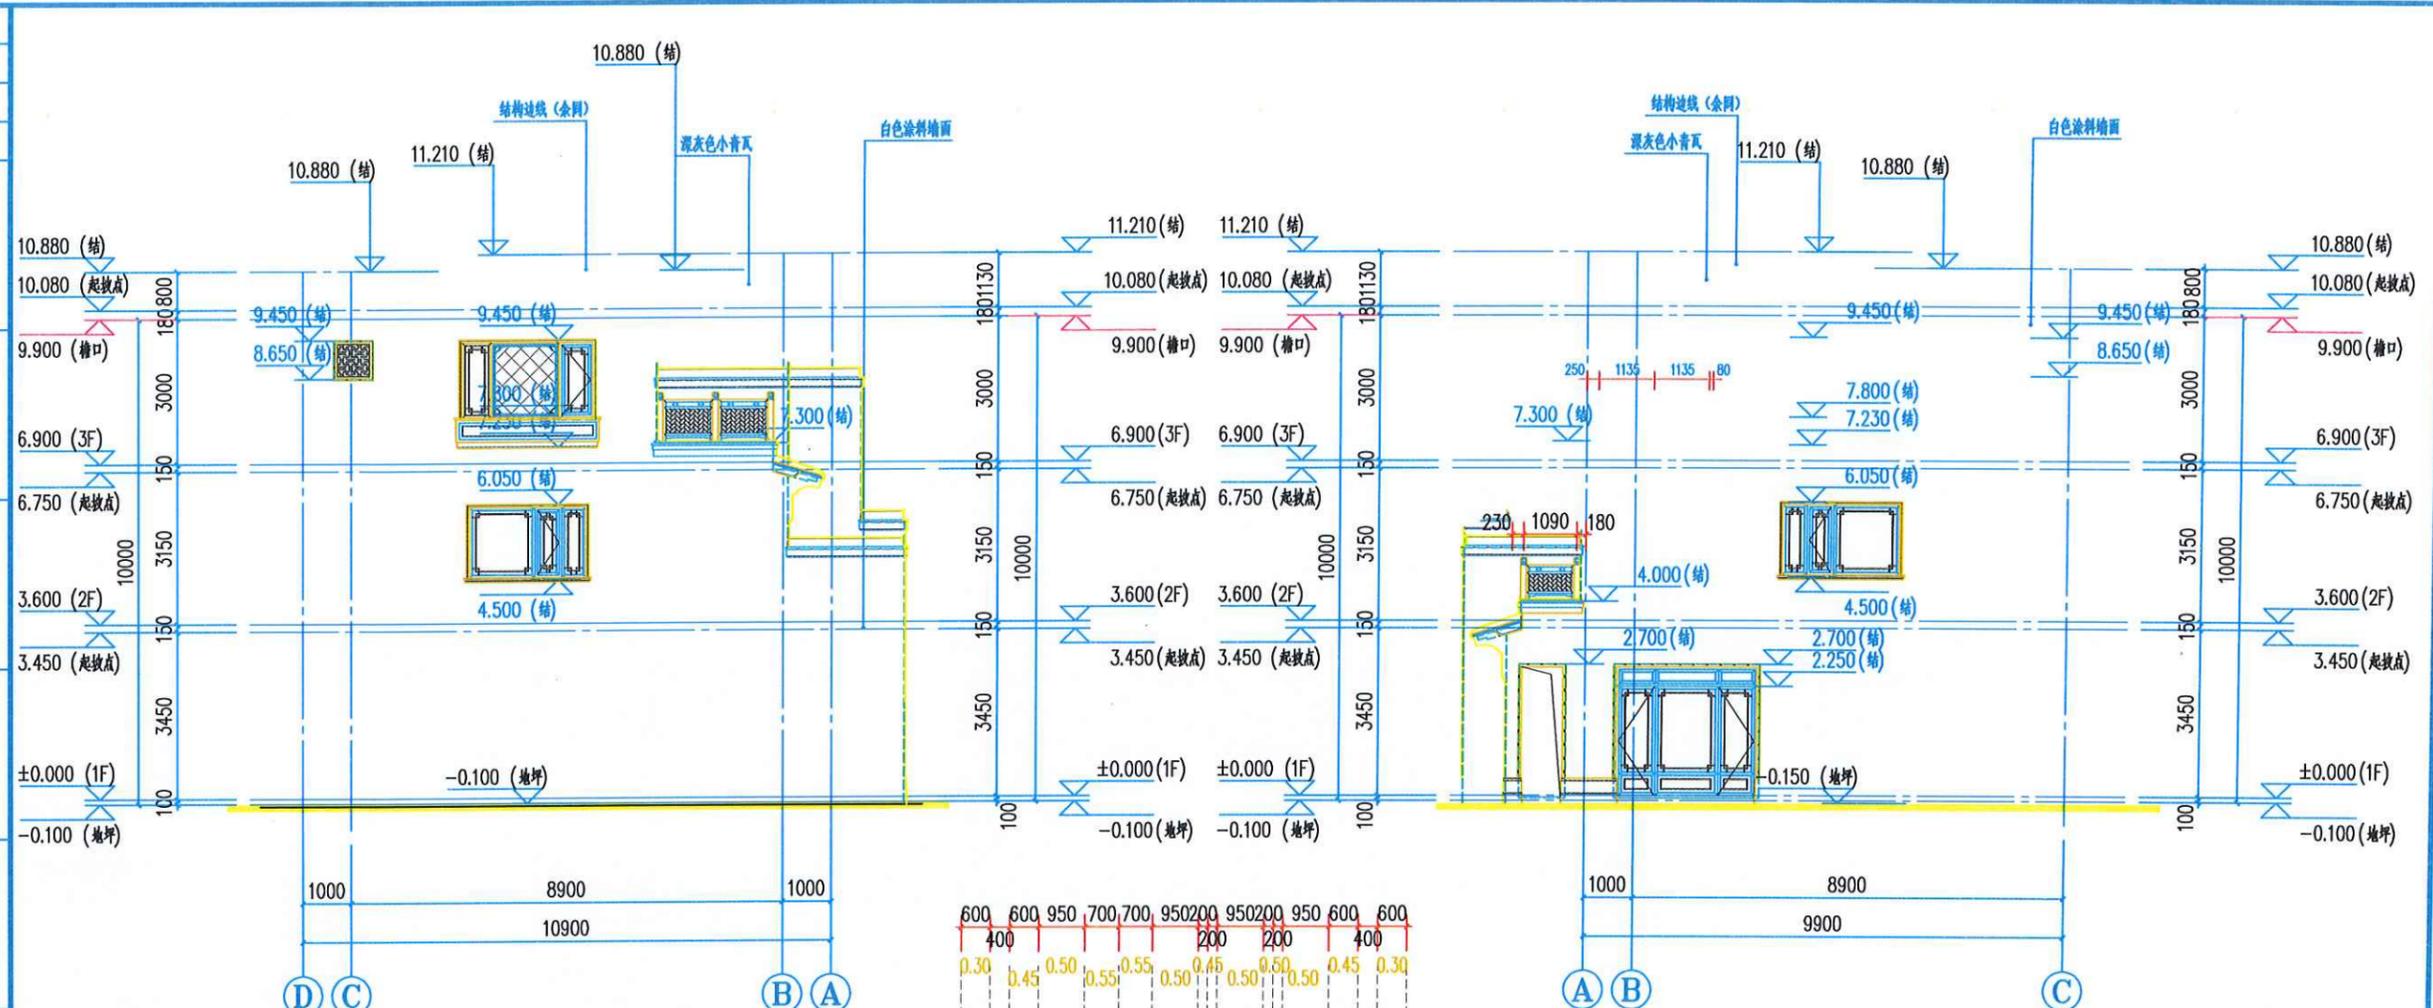

D-A轴立面图 1:100

A-C轴立面图 1:100

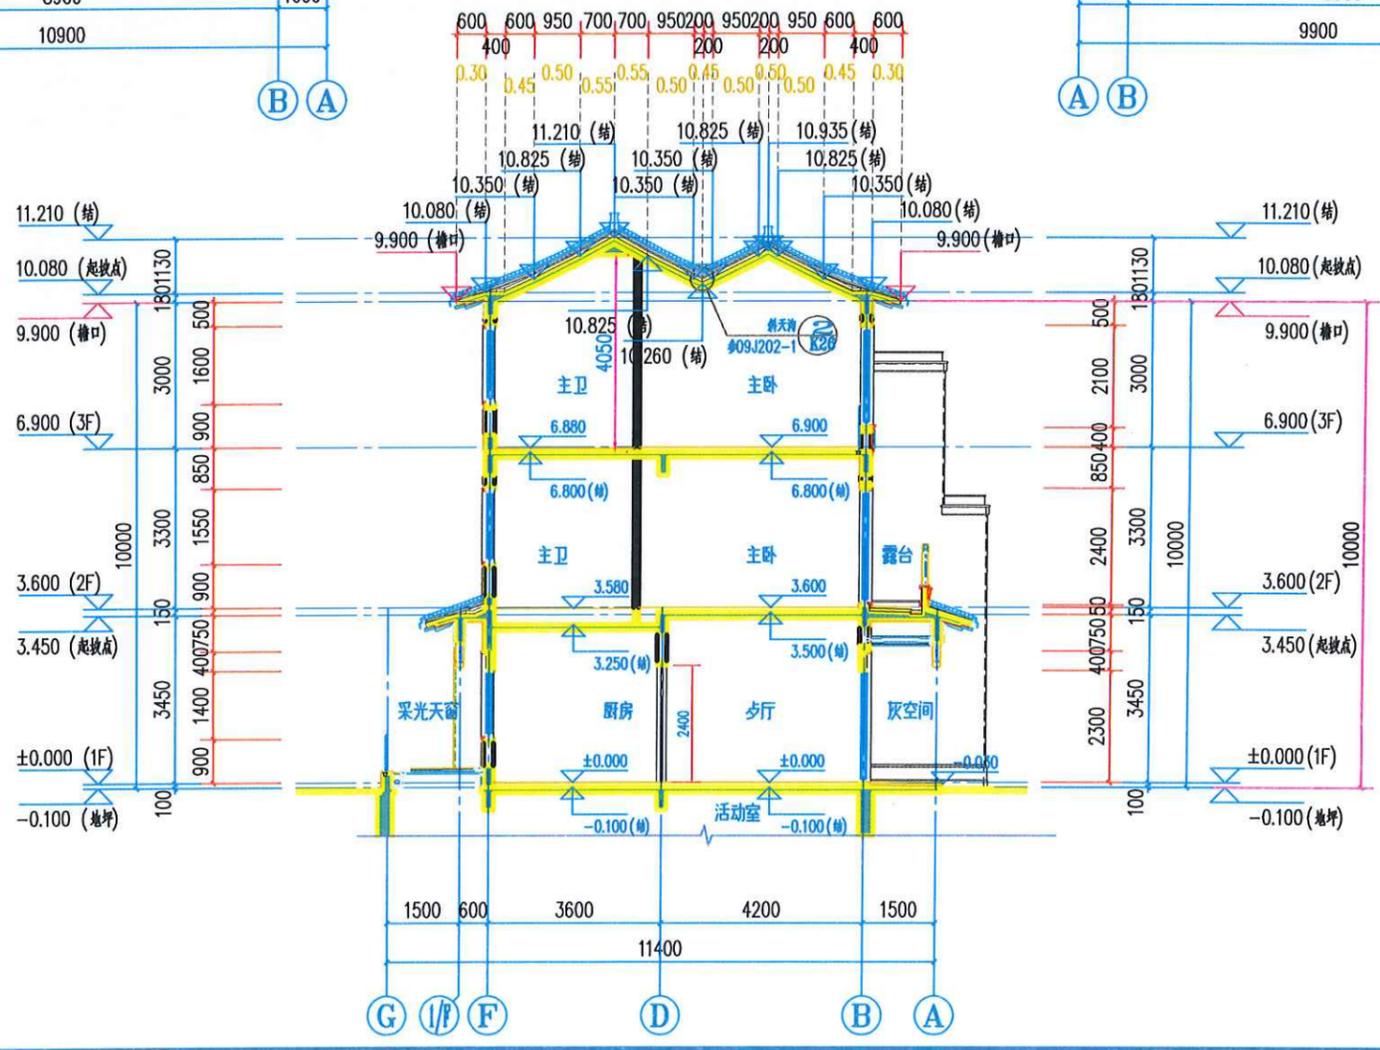

1-1剖面图 1:100



未盖出图专用章无效