

磐安诚得实业有限公司
磐安诚得智能制造产业项目

4#生产车间
施工图设计
建筑部分

浙江翰城建筑设计有限公司

图纸目录

第 1 页共 1 页

序号	图号	图名	版本号	图幅	备注
1	000	图纸目录		A1	
2	T001	建筑设计说明(一)		A1	建通
3	T002	建筑设计说明(二) 有限空间设计说明		A1	建通
4	T003	厂房建筑材料做法表 厂房建筑装修用料表		A1	建通
5	101	一层平面图		A0	
6	102	5.600标高处平面图		A0	
7	103	二层平面图		A0	
8	104	三-四层平面图		A0	
9	105	五层平面图		A0	
10	106	屋面层平面图 楼梯间屋面层平面图		A0	
11	201	1`8轴立面图		A0	
12	202	8`1轴立面图		A0	
13	203	D`A轴立面图 A`D轴立面图		A0	
14	204	1-1剖面图		A0	
15	301	1#楼梯详图		A1	
16	302	2#楼梯详图		A1	
17	303	1#楼梯A-A剖面图 2#楼梯B-B剖面图		A1	
18	304	预留卫生间一详图、卫生间一详图、电梯详图、墙身大样五		A1	
19	305	门窗大样		A1	
20	306	门窗表		A1	
21	401	墙身大样一、二、三、四		A1+1/4	
22	501	节点大样		A1+1/4	建通

实名	陈志坚	签名	
项目负责人	陈志坚	签名	
专业负责人	陈志坚	签名	
设计人	方小兵	签名	
注册(执业)章			
中华人民共和国一级注册建筑师			
姓名: 陈志坚			
注册号: 3300159-004			
有效期至: 2023年12月			
预留章			
出图负责人 方枫			
出图章			
浙江翰城建筑设计有限公司			
浙江省住房和城乡建设厅监制			
审图章			
竣工章			
未盖技术出图章 本图纸无效			
说明 Illustration			
浙江翰城建筑设计有限公司			
ZHEJIANG HANCHENG ARCHITECTURAL DESIGN CO., LTD.			
证书等级: 甲级			
证书编号: A233001590			
地址: 浙江省义乌市丹溪北路616号			
Add: 616 Danxi Bei Road, Yiwu, Zhejiang			
电话: 0579-85412967 传真: 0579-85412967			
Tel: 0579-85412967 Fax: 0579-85412967			
方案设计	俞沈洁	俞沈洁	
设计主管	陈志坚	陈志坚	
项目负责人	陈志坚	陈志坚	
专业负责人	陈志坚	陈志坚	
设计经理	方小兵	方小兵	
设计	方小兵	方小兵	
绘图	陈晓妍	陈晓妍	
校对	方小兵	方小兵	
审核	朱红强	朱红强	
审定	吴能文	吴能文	
顾客单位	磐安诚得实业有限公司		
工程名称	磐安诚得智能制造产业项目		
子项名称	4#生产车间		
图名	目录		
设计号	HC2023031-01	图别	建施
图号	000	版本号	01
图幅	A0	日期	2023.9
会签			
专业	签名	日期	
建筑	NAME	DATE	
结构			
暖通			
给排水			
电气			

姓名	陈志坚	签名	
项目负责人	陈志坚	签名	
专业负责人	陈志坚	签名	
设计人	方小兵	签名	
注册(执业)章			
中华人民共和国一级注册建筑师			
姓名: 陈志坚			
注册号: 3300159-004			
有效期: 至2023年12月			

预留章

出图负责人
方枫

出图章

浙江翰城建筑设计有限公司
 浙江省住房和城乡建设厅
 工程: 甲级(专业) NO: A233001590
 日期: 2023/10/10 8:21:11

审图章

竣工章

未盖技术出图章
本图无效

说明
Illustration

浙江翰城建筑设计有限公司
 ZHEJIANG HANCHENG ARCHITECTURAL DESIGN CO., LTD


证书等级: 甲级
 证书编号: A233001590
 地址: 浙江省义乌市丹溪北路616号
 Add: 616 Danxi North Road, Yiwu, Zhejiang
 电话: 0579-85412967 传真: 0579-85412967
 Tel: 0579-85412967 Fax: 0579-85412967

方案设计: 俞沈洁
 设计主管: 陈志坚
 项目负责人: 陈志坚
 专业负责人: 陈志坚
 设计经理: 方小兵
 设计: 方小兵
 绘图: 陈晓妍
 校对: 方小兵
 审核: 朱红强
 审定: 吴能文

顾客单位: 磐安诚得实业有限公司
 工程名称: 磐安诚得智能制造产业项目
 子项名称: 4#生产车间
 图名: 一层平面图

设计号: HW2023031-05
 图号: 101
 图幅: A0
 日期: 2023.9

会签
 专业: 建筑
 姓名: 日期

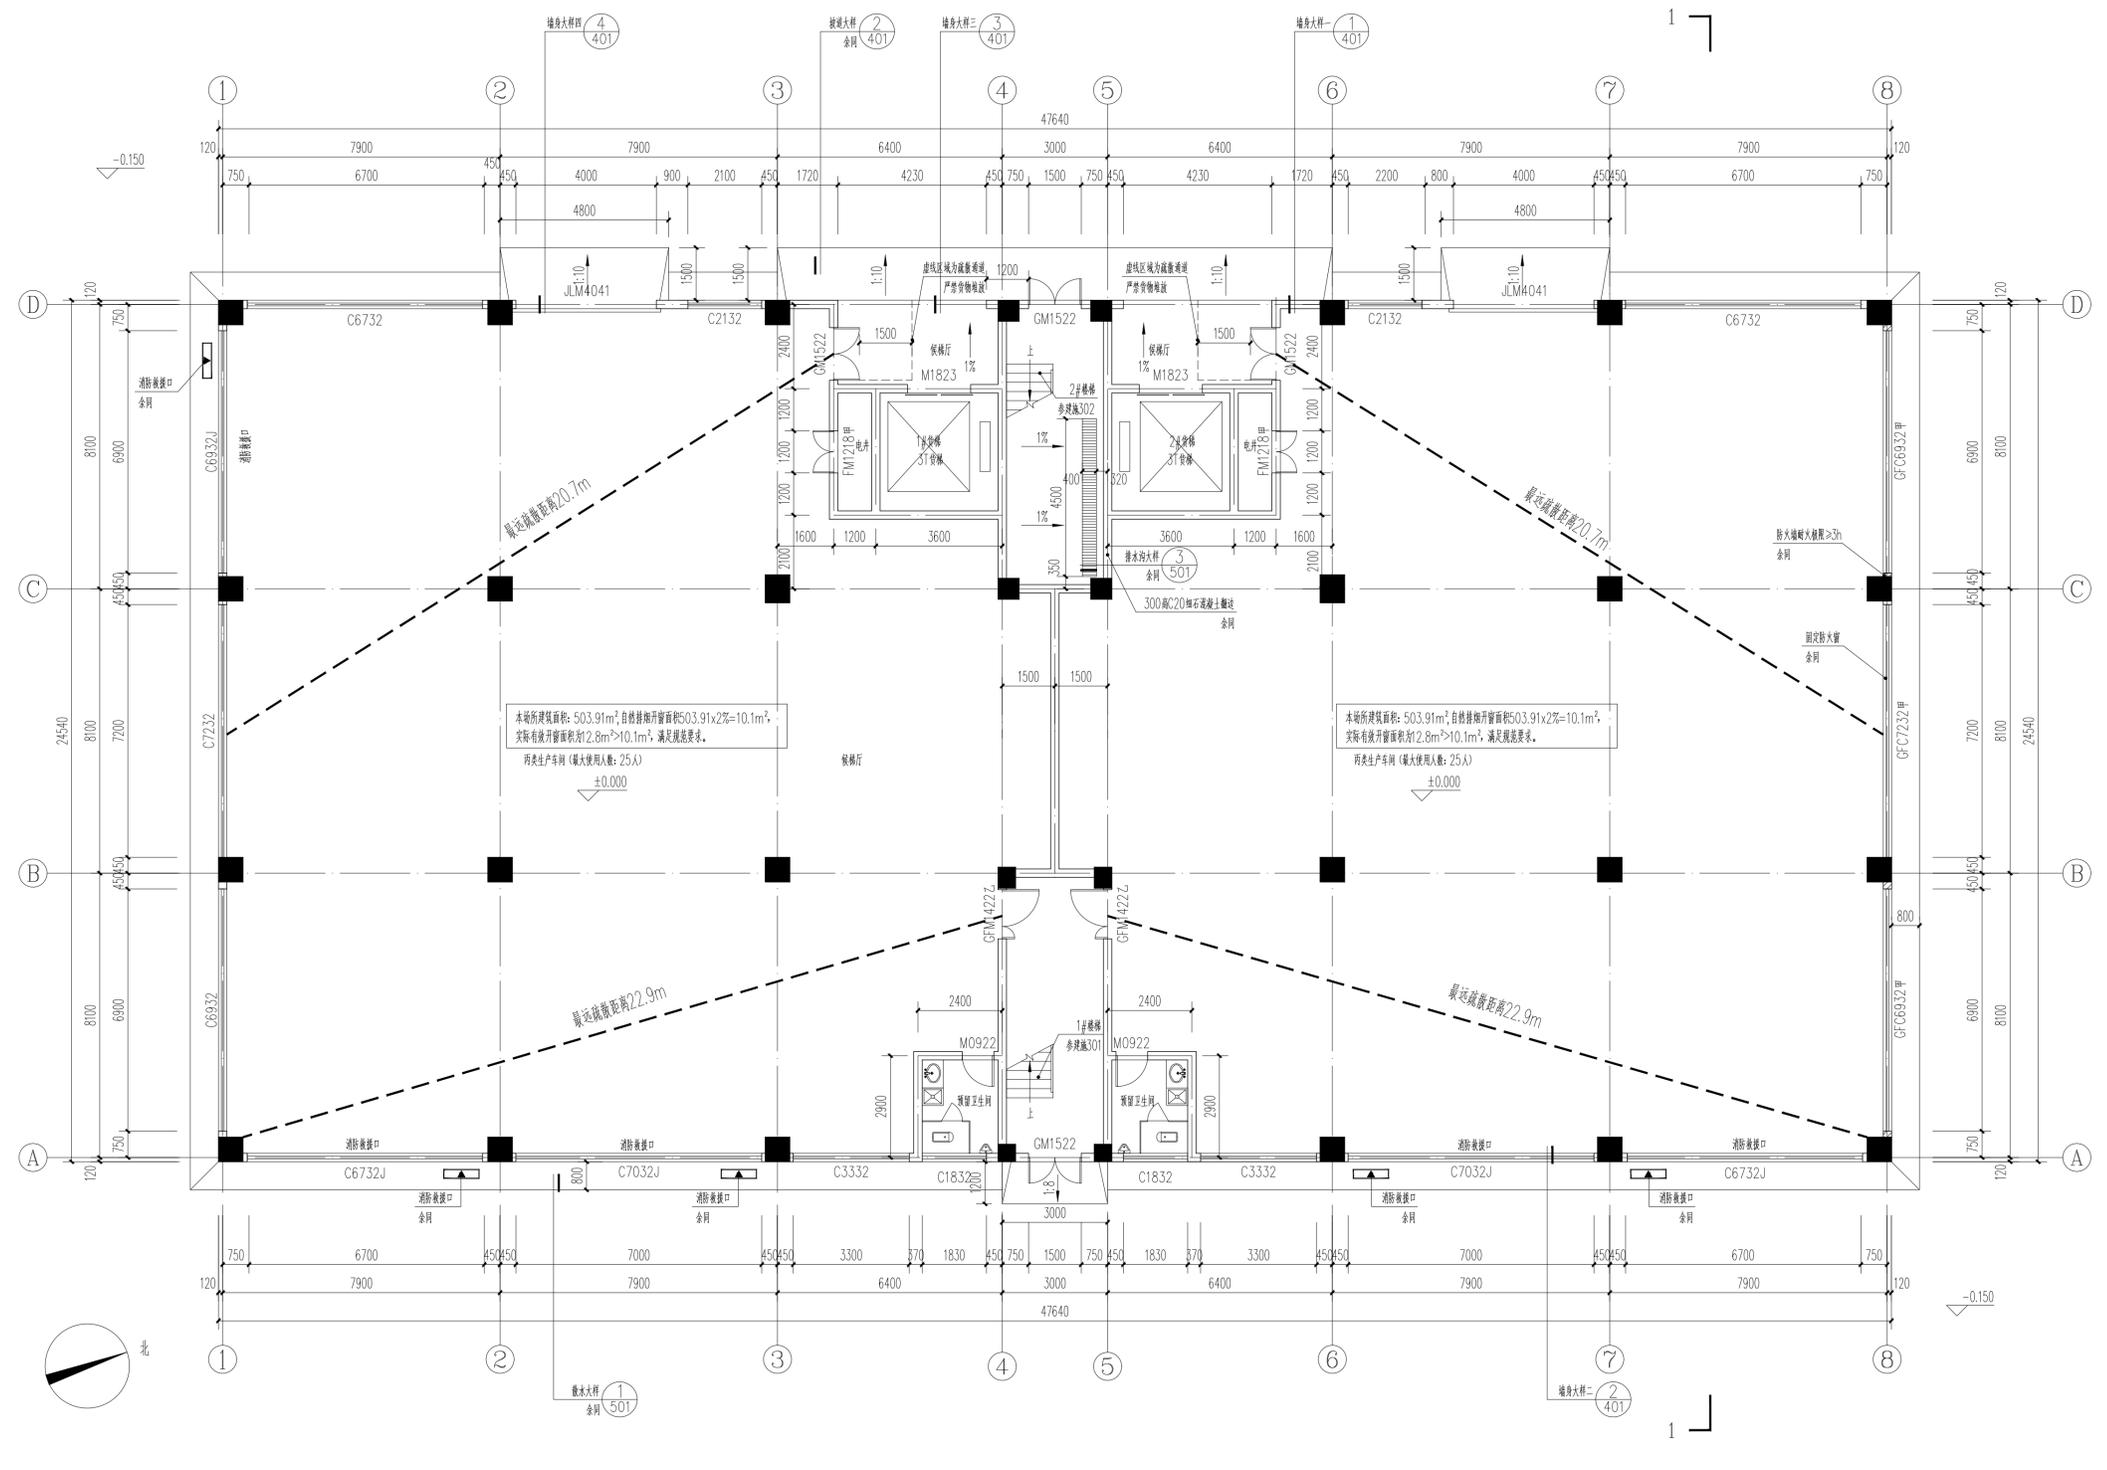

一层平面图 1:100

本厂各层疏散宽度计算表


层数	生产人数	系数 (m/百人)	最少疏散宽度	设计疏散宽度	满足要求
1	40人	1.0	1.1m	2.4m	满足要求
2~5(每层)	40人	1.0	1.1m	2.4m	满足要求

注: 1. 本栋楼每个自然层为一个防火分区, 每个防火分区面积为1007.28m², 每个防火分区均设有2个封闭楼梯间, 楼梯间首层直通室外。
 2. 每个楼梯的最小疏散宽度不小于1.1m, 厂房内任一点至最近安全出口距离均大于60m, 满足安全疏散要求。

楼层标高一览表

层数	标高(H)	层高(m)
本栋±0.000	-290.200	
5F	20.000	3.600
4F	16.000	4.000
3F	12.000	4.000
2F	7.200	4.800
1F	0.000	7.200

- 说明:
1. 未注明定位尺寸的墙体, 为轴线居中; 未注明的门框宽为120, 或紧贴柱边。
 2. 有水房间等, 四周除门外侧外, 均做200高C20混凝土翻边, 并且同梁板一同浇筑。
 3. 配电间、电井等门设300高C20细石混凝土翻边。
 4. 低于900的窗台安装距地900的防护栏杆; 室内、屋面临空处安装距地1100的防护栏杆;
 5. 未注明的混凝土构件的尺寸及定位详结构施工图; 水专业设备型号及定位以给排水施工图为准。
 6. 疏散走道上的门不应安装锁具, 如设门禁, 则在火灾时释放, 在任何方向均能开启。
 7. 电梯层门的耐火极限不应低于2.00h, 并应符合现行国家标准《电梯层门耐火试验完整性、隔热性和热辐射测定法》GB/T27903-2011规定的完整性和隔热性要求。
 8. 预留卫生间结构板50mm。
 9. 所有防火子母门, 子母门均不采用手动门栓固定。

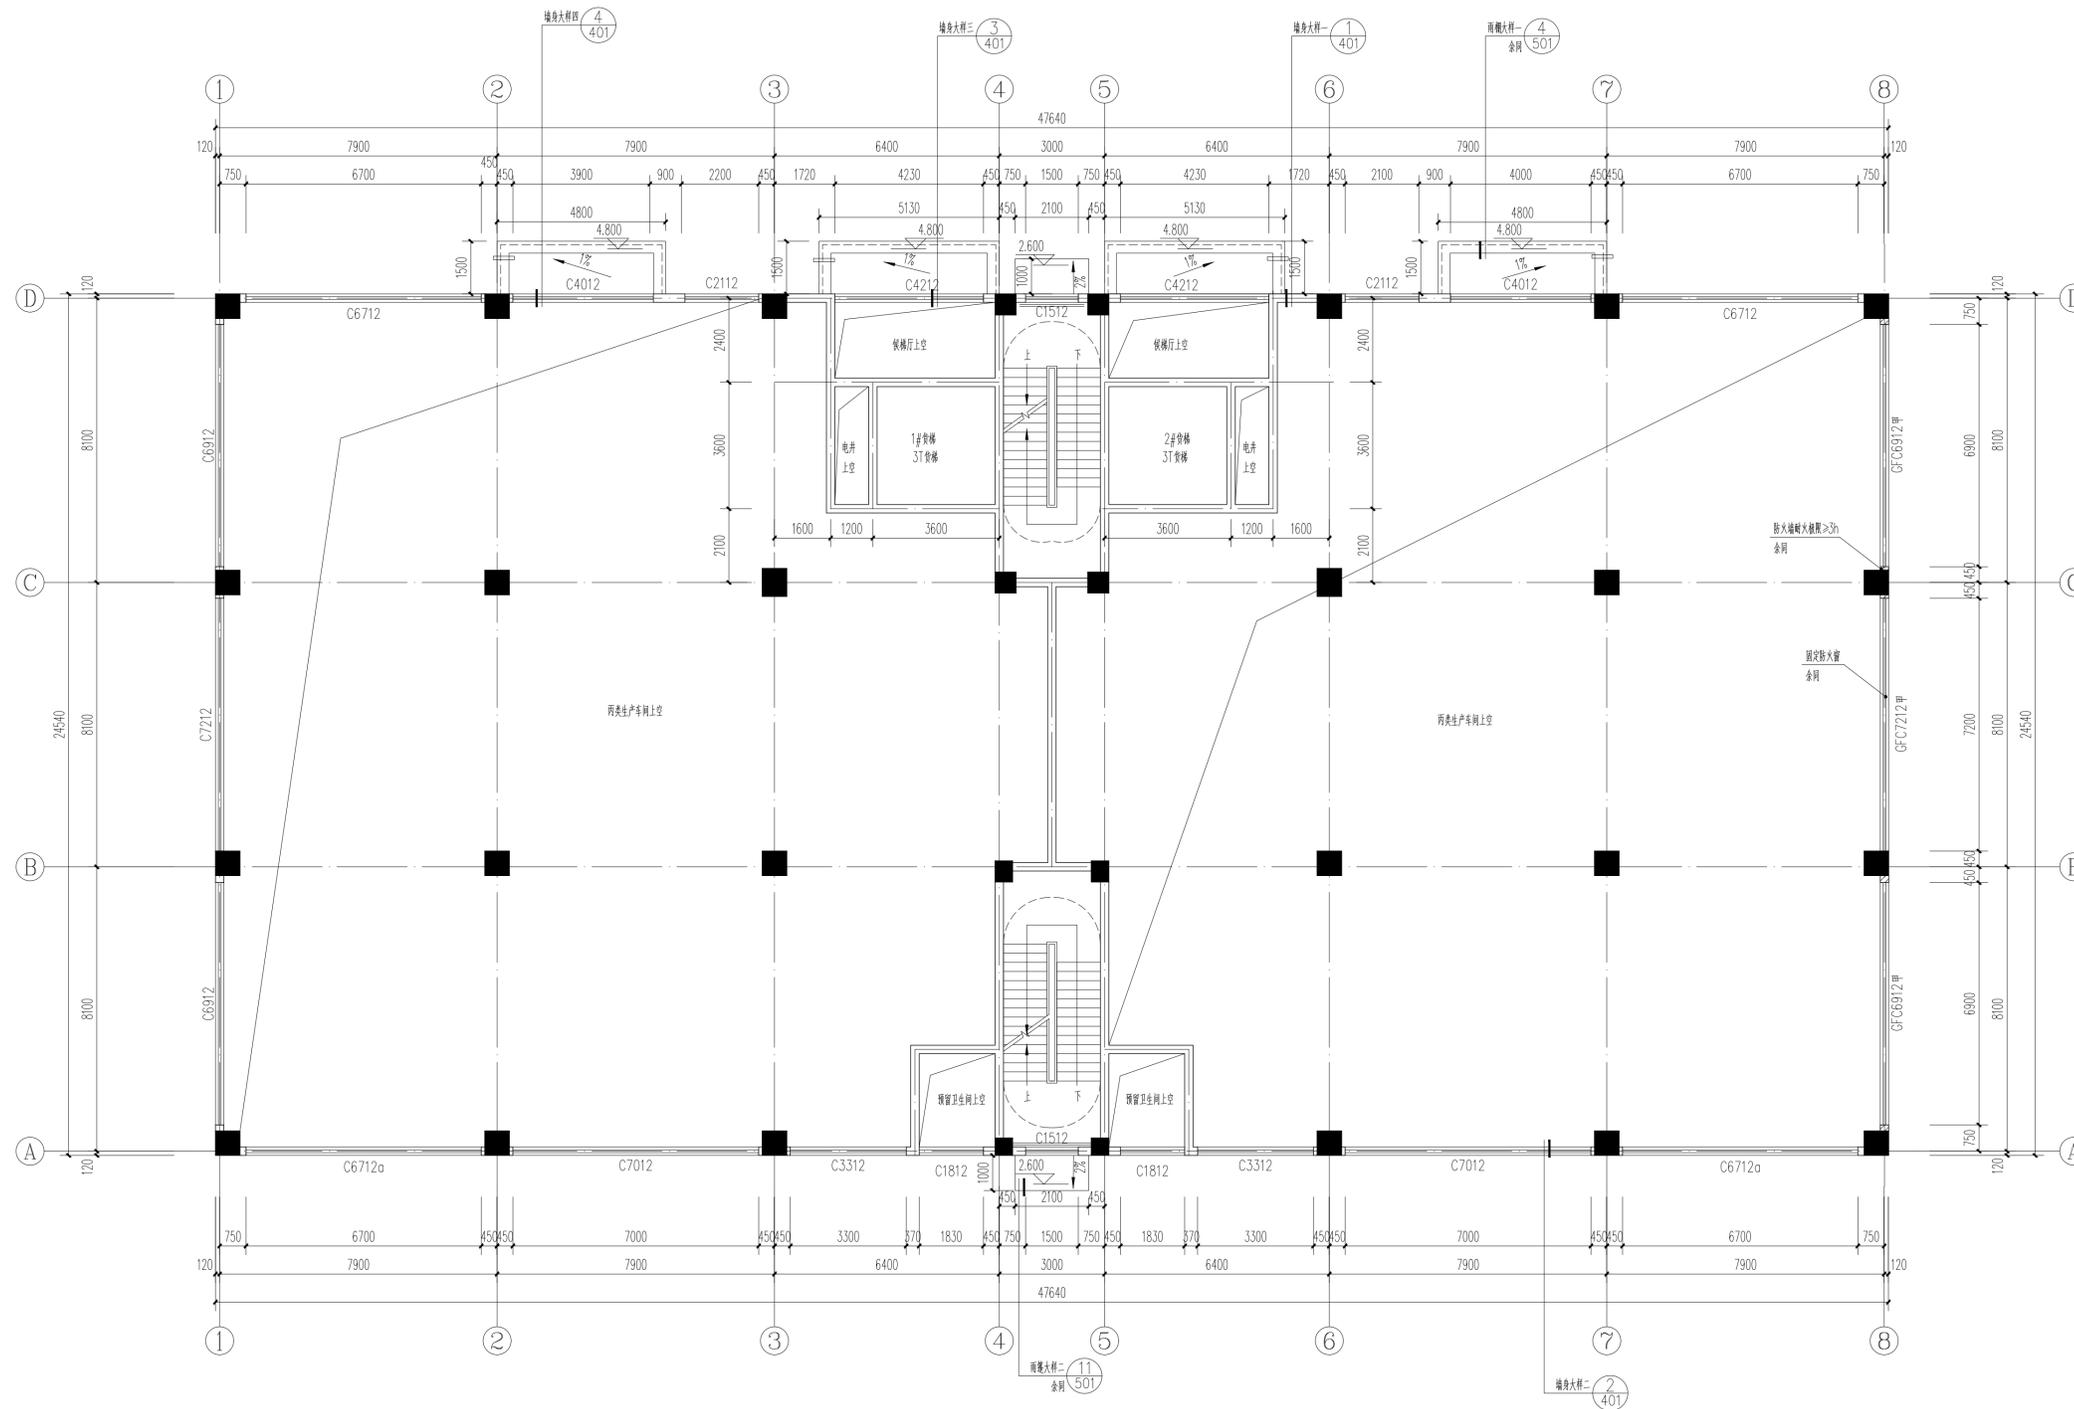

5.600标高处平面图 1:100

说明:

1. 未注明定位尺寸的墙体, 为轴线居中; 未注明的门框宽为120, 或紧贴柱边。
2. 有水房间等, 四周除门洞外, 均做200高C20混凝土翻边, 并且同梁板一同浇筑。
3. 配电间、电井等门设300高C20细石混凝土翻边。
4. 低于900的窗台安装距地900的防护栏杆; 室内、屋面临空处安装距地1100的防护栏杆;
5. 未注明的混凝土构件的尺寸及定位详结构施工图; 水专业设备型号及定位以给排水施工图为准。
6. 疏散通道上的门不应安装锁具, 如属门禁, 则在火灾时释放, 在任何方向均能开启。
7. 电梯层的耐火极限不应低于2.00h, 并应符合现行国家标准《电梯层门耐火试验完整性、隔热性和热辐射测定法》GB/T27903-2011规定的完整性和隔热性要求。
8. 预留卫生间结构板厚50mm。
9. 所有防火子母门, 子母门不采用手动门栓固定。

项目负责人	陈志坚	签名
专业负责人	陈志坚	签名
设计人	方小兵	签名
注册(执业)章		
中华人民共和国一级注册建筑师		
姓名: 陈志坚		
注册号: 3300159-004		
有效期: 至2023年12月		

预留章	出图负责人 方枫
-----	-------------

出图章	浙江翰城建筑设计有限公司 ZHEJIANG HANCHENG ARCHITECTURAL DESIGN CO., LTD. 工程(甲级)证书 NO: A233001590 浙江省住房和城乡建设厅监制
-----	--


审图章	
竣工章	

说明	未盖技术出图章 本图纸无效
说明	Illustration

浙江翰城建筑设计有限公司 ZHEJIANG HANCHENG ARCHITECTURAL DESIGN CO., LTD.	
证书等级: 甲级	证书编号: A233001590
地址: 浙江省义乌市丹溪北路616号	Address: 616 Danxi North Road, Yiwu, Zhejiang
电话: 0579-85412967	传真: 0579-85412967
方案设计 Designer of the Project	俞沈洁
设计主管 Design Director	陈志坚
项目负责人 Project Manager	陈志坚
专业负责 Specialized Person in Charge	陈志坚
设计经理 Manager of the Design	方小兵
设计 Design	方小兵
绘图 Drawing	陈晓妍
校对 Check	方小兵
审核 Examiner	朱红强
审定 Approved	吴能文

顾客单位 Client	磐安诚得实业有限公司
工程名称 Project	磐安诚得智能制造产业项目
子项名称 Sub Project	4#生产车间
图名 Drawing Name	5.600标高处平面图

设计号 Project No.	HC2023031-05	图别 Drawing Sort	建筑
图号 Drawing No.	102	版本号 Revision	01
图幅 Map Sheet	A0	日期 Date	2023.9
会签 Countersign			
专业 Speciality	建筑 Architecture	签名 NAME	日期 DATE
结构 Structure			
暖通 Hvac			
给排水 Water			
电气 Electric			

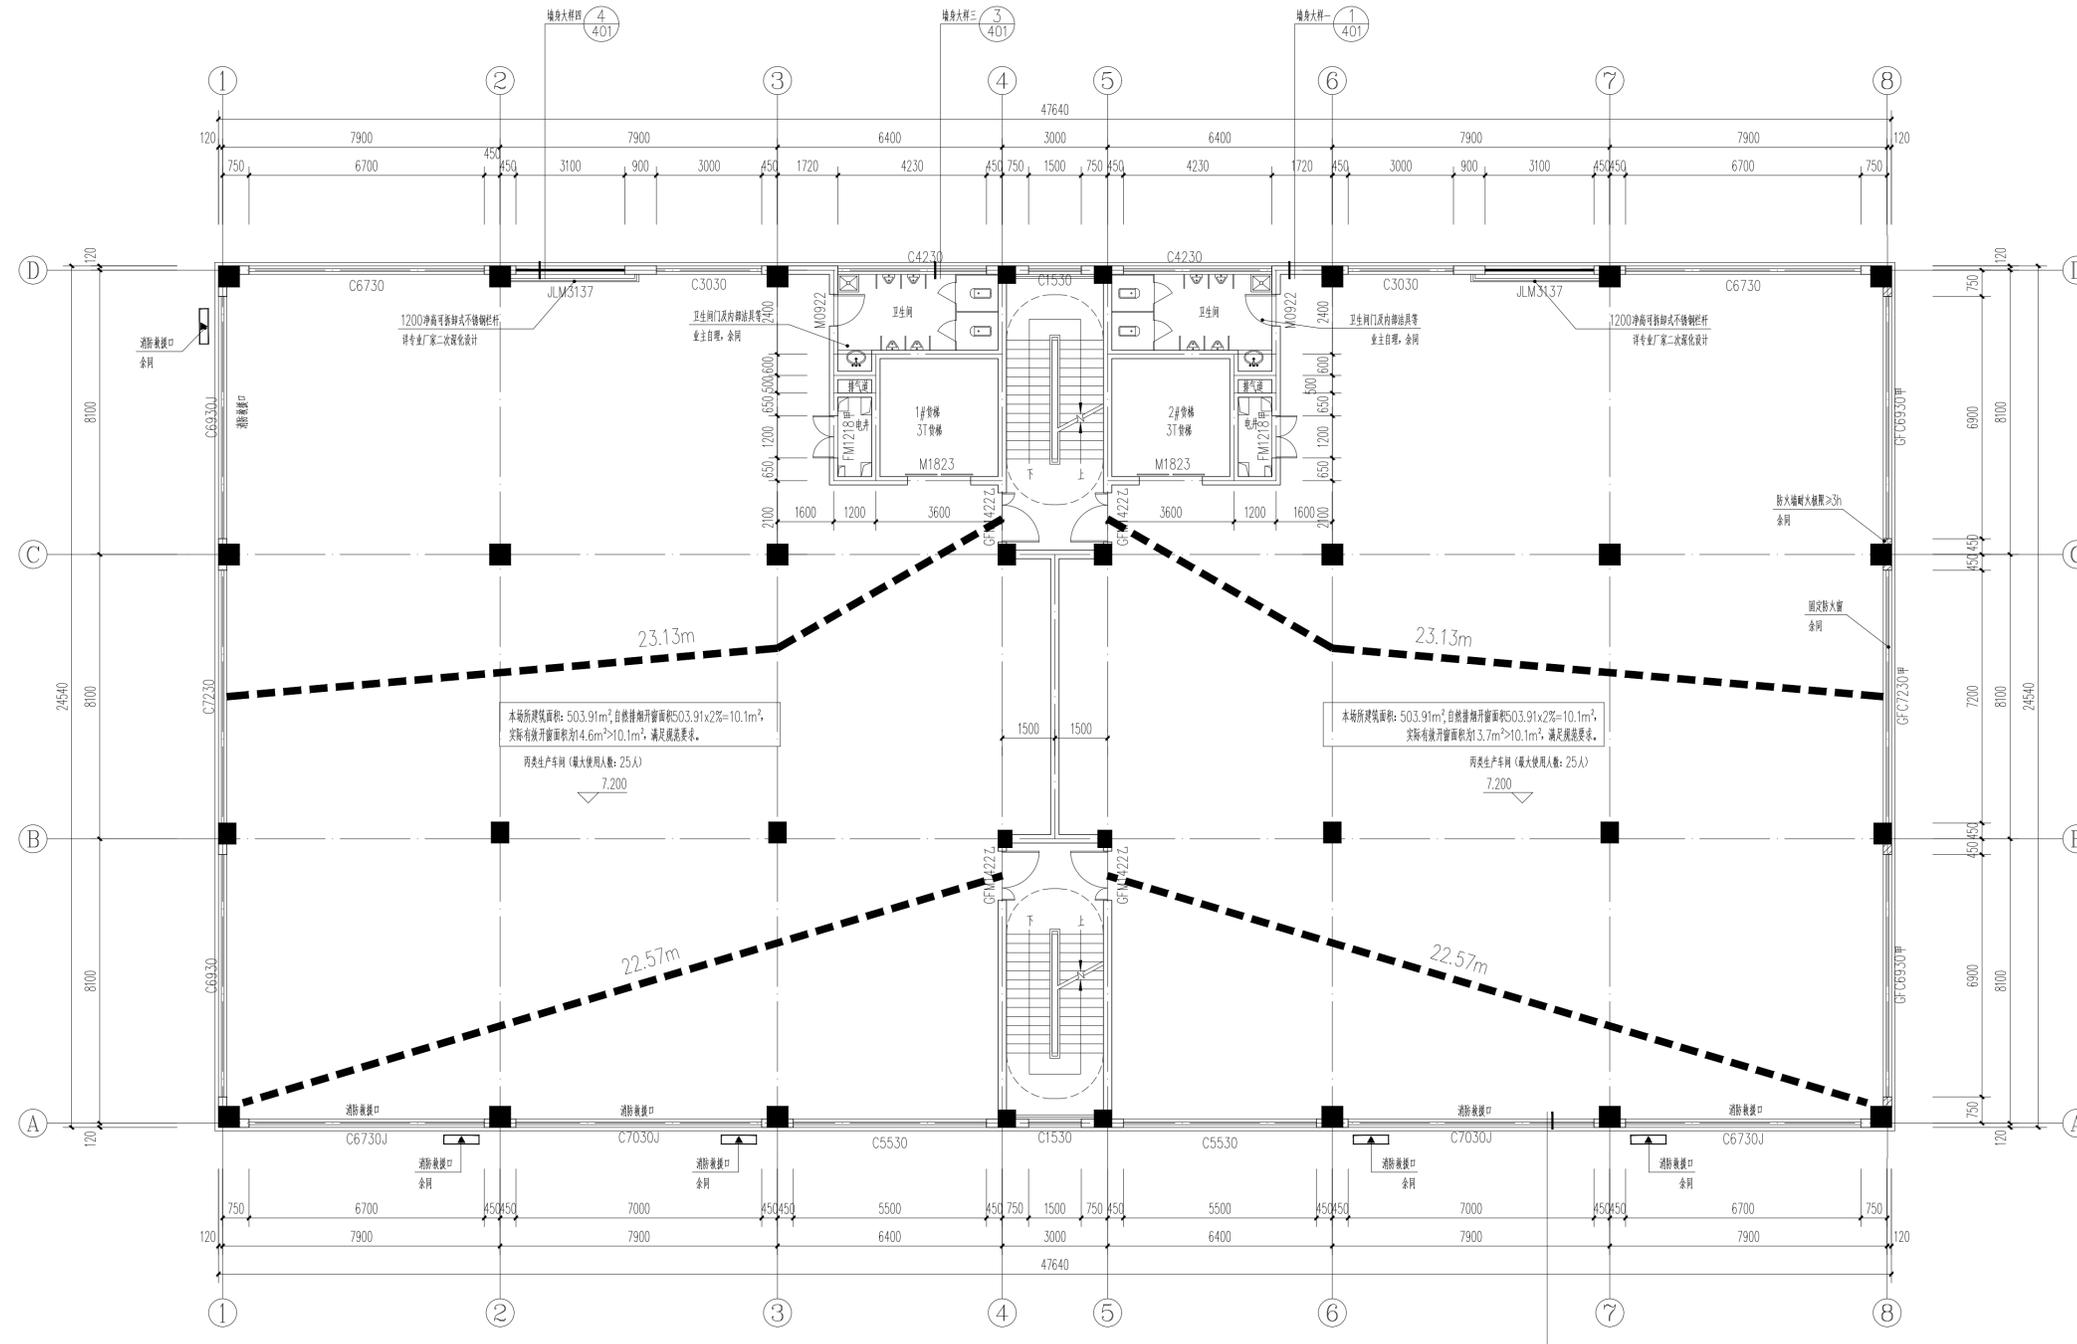

二层平面图 1:100

说明:

1. 未注明定位尺寸的墙体, 为轴线居中; 未注明的门框宽为120, 或紧贴柱边。
2. 有水房间等, 四周除门洞外, 均做200高C20混凝土翻边, 并且同梁板一同浇筑。
3. 配电间、电井等门设300高C20细石混凝土翻边。
4. 低于900的窗台安装距地900的防护栏杆; 室内、屋面临空处安装距地1100的防护栏杆;
5. 未注明的混凝土构件的尺寸及定位详结构施工图; 水专业设备型号及定位以给排水施工图为准。
6. 疏散通道上的门不应安装锁具, 如需门禁, 则在火灾时释放, 在任何方向均能开启。
7. 电梯层门的耐火极限不应低于2.00h, 并应符合现行国家标准《电梯层门耐火试验完整性、隔热性和热辐射测定法》GB/T27903-2011规定的完整性和隔热性要求。
8. 预留卫生间结构板厚50mm。
9. 所有防火子母门, 子母门均不采用手动门栓固定。

项目负责人	陈志坚	签名
专业负责人	陈志坚	签名
设计人	方小兵	签名
注册(执业)章		
姓名: 陈志坚		
注册号: 3300159-004		
有效期至: 2023年12月		

预盖章
出图负责人
方枫

出图章
浙江翰城建筑设计有限公司
浙江省住房和城乡建设厅监制

审图章

竣工章

未盖技术出图章
本图纸无效

说明
Illustration

浙江翰城建筑设计有限公司
ZHEJIANG HANCHENG ARCHITECTURAL DESIGN CO., LTD.
证书等级: 甲级
证书编号: A233001590
地址: 浙江省义乌市丹溪北路616号
Add: 616 Danxi North Road, Yiwu, Zhejiang
电话: 0579-85412967 传真: 0579-85412967
Tel: 0579-85412967 Fax: 0579-85412967

方案设计 Designer of the Project	俞沈洁	俞沈洁
设计主管 Design Director	陈志坚	
项目负责人 Project Manager	陈志坚	陈志坚
专业负责 Specialized Person in Charge	陈志坚	
设计经理 Manager of the Design	方小兵	方小兵
设计 Design	方小兵	
绘图 Drawing	陈晓妍	陈晓妍
校对 Check	方小兵	方小兵
审核 Examiner	朱红强	朱红强
审定 Approved	吴能文	吴能文


顾客单位
Client
磐安诚得实业有限公司

工程名称
Project
磐安诚得智能制造产业项目

子项目名称
Sub Project
4#生产车间

图名
Drawing Name
二层平面图

设计号 Project No.	HW2023031-05	图别 Drawing Sort	建筑
图号 Drawing No.	103	版本号 Revision	01
图幅 Map Sheet	A0	日期 Date	2023.9
会签 Countersign			
专业 Speciality	建筑 Architecture	签名 NAME	日期 DATE
结构 Structure			
暖通 Hvac			
给排水 Water & Sewerage			
电气 Electric			

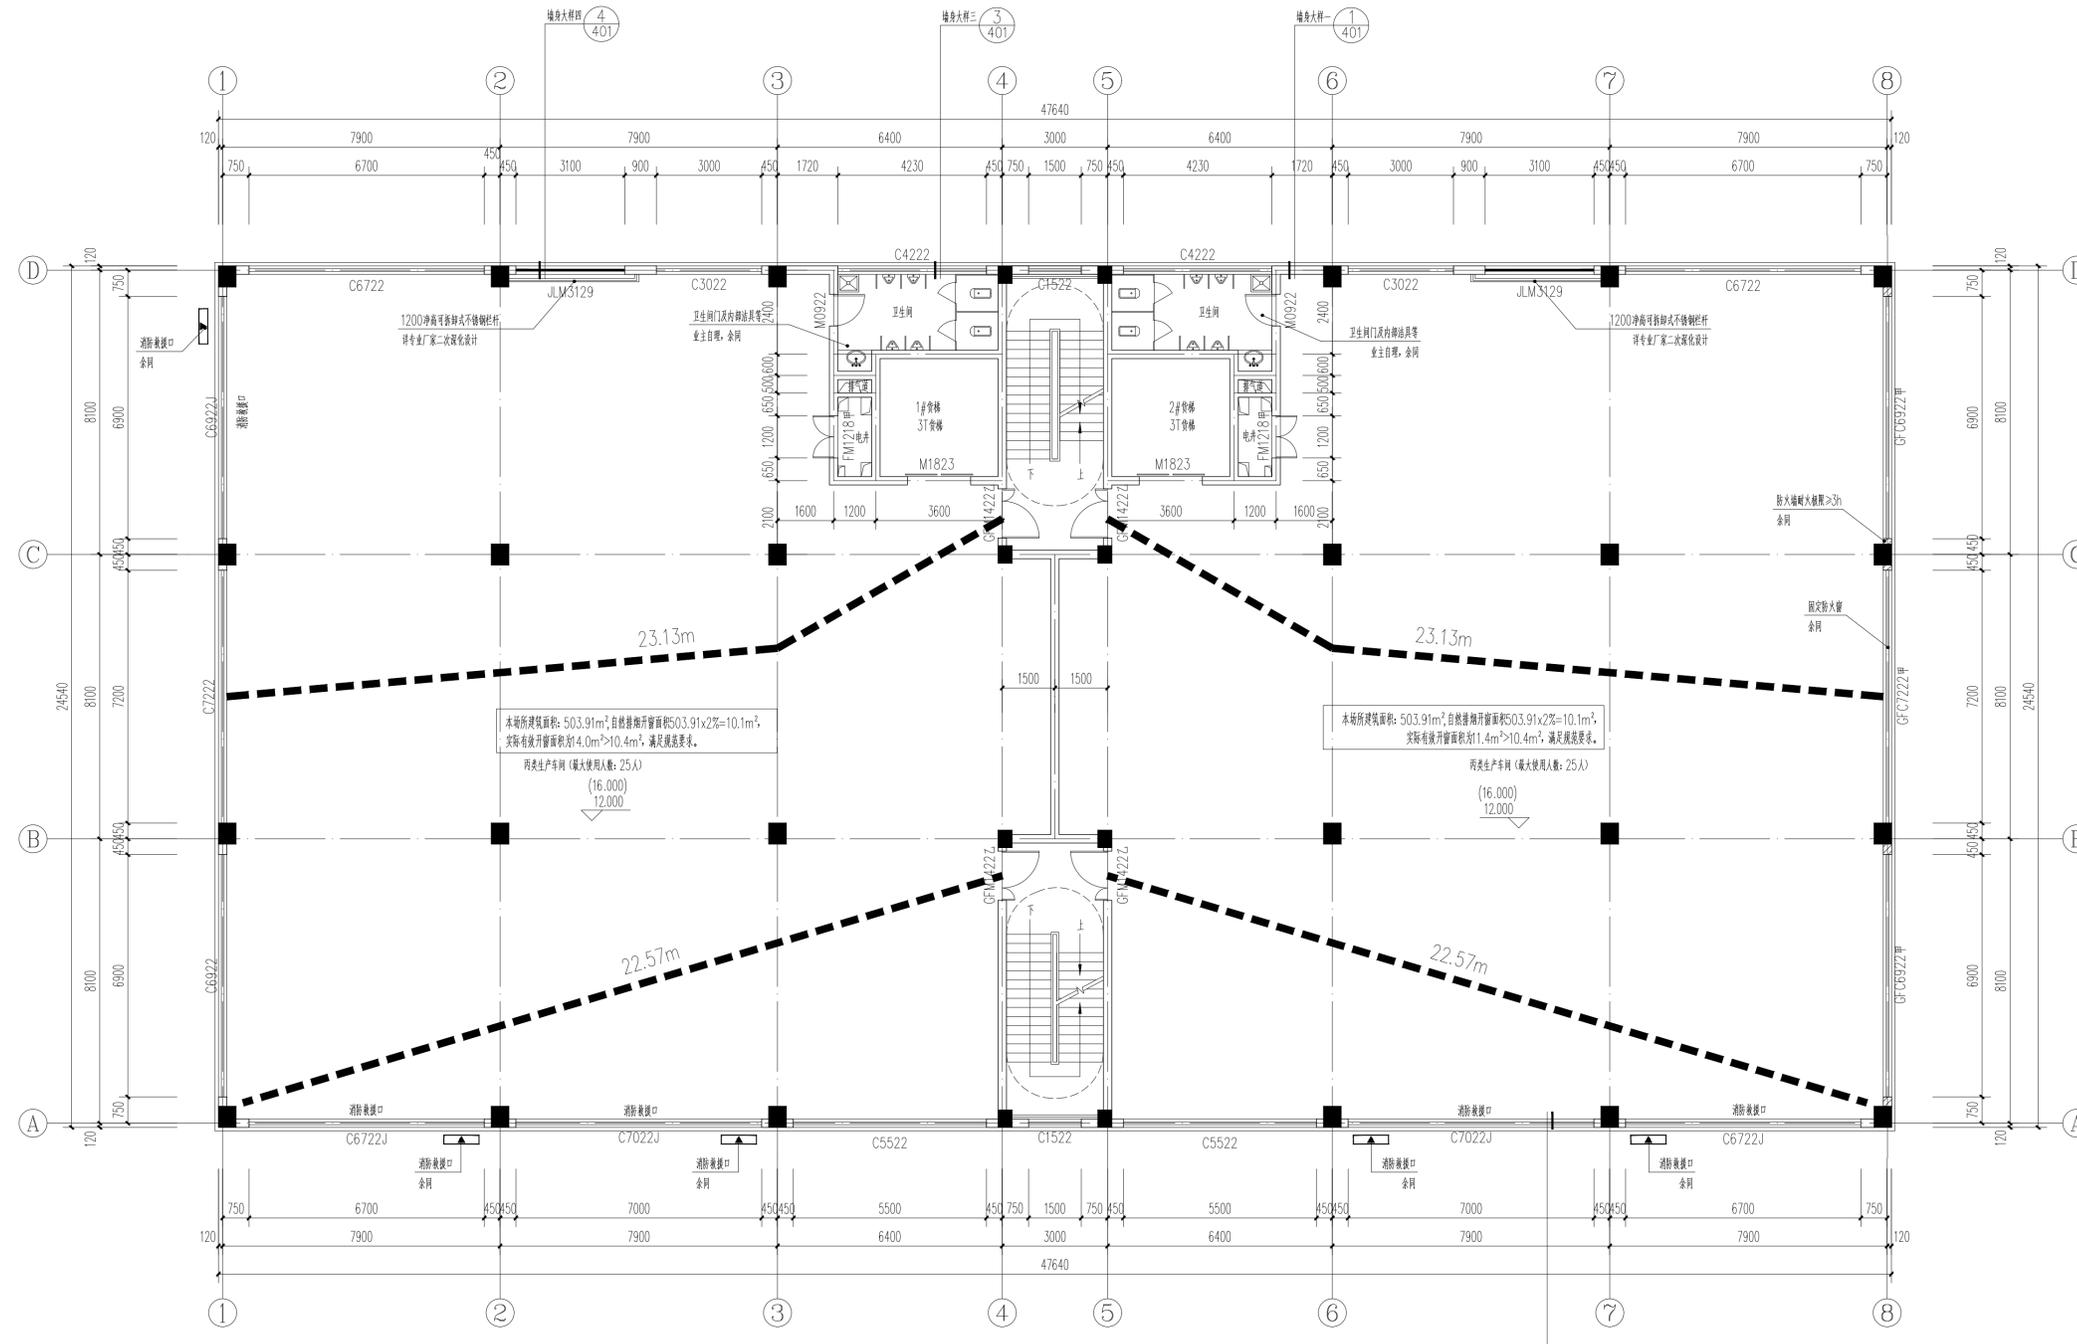

本场所建筑面积: 503.91m², 自然排烟开窗面积 503.91x2%=10.1m², 实际有效开窗面积 14.0m²>10.4m², 满足规范要求。
丙类生产车间 (最大使用人数: 25人)
(16,000)
12,000

本场所建筑面积: 503.91m², 自然排烟开窗面积 503.91x2%=10.1m², 实际有效开窗面积 14.4m²>10.4m², 满足规范要求。
丙类生产车间 (最大使用人数: 25人)
(16,000)
12,000

三-四层平面图 1:100

说明:

1. 未注明定位尺寸的墙体, 为轴线居中; 未注明的门框宽为120, 或紧贴柱边。
2. 有水房间等, 四周除门外, 均做200高C20混凝土翻边, 并且同梁板一同浇筑。
3. 配电间、电井等门设300高C20细石混凝土翻边。
4. 低于900的窗台安装距地900的防护栏杆; 室内、屋面临空处安装距地1100的防护栏杆;
5. 未注明的混凝土构件的尺寸及定位详结构施工图; 水专业设备型号及定位以给排水施工图为准。
6. 疏散通道上的门不应安装锁具, 如需门禁, 则在火灾时释放, 在任何方向均能开启。
7. 电梯层门的耐火极限不应低于2.00h, 并应符合现行国家标准《电梯层门耐火试验完整性、隔热性和热辐射测定法》GB/T27903-2011规定的完整性和隔热性要求。
8. 预留卫生间结构板50mm。
9. 所有防火子母门, 子母门均不采用手动门栓固定。

项目负责人	陈志坚	签名	
专业负责人	陈志坚	签名	
设计人	方小兵	签名	
注册(执业)章			
中华人民共和国一级注册建筑师			
姓名: 陈志坚			
注册号: 3300159-004			
有效期至: 至2023年12月			

预留章
出图负责人
方枫

出图章
浙江翰城建筑设计有限公司
浙江省住房和城乡建设厅监制

审图章

竣工章

未盖技术出图章
本图纸无效

说明
Illustration

浙江翰城建筑设计有限公司
ZHEJIANG HANCHENG ARCHITECTURAL DESIGN CO., LTD.

证书等级: 甲级
证书编号: A233001590

地址: 浙江省义乌市丹溪北路616号
Add: 616 Danxi North Road, Yiwu, Zhejiang

电话: 0579-85412967
传真: 0579-85412967

方案设计 Designer of the Project	俞沈洁	俞沈洁
设计主管 Design Director	陈志坚	
项目负责人 Project Manager	陈志坚	
专业负责 Specialized Person in Charge	陈志坚	
设计经理 Manager of the Design	方小兵	
设计 Design	方小兵	
绘图 Drawing	陈晓妍	
校对 Check	方小兵	
审核 Examiner	朱红强	
审定 Approved	吴能文	

顾客单位
Client

磐安诚得实业有限公司

工程名称
Project

磐安诚得智能制造产业项目

子项目名称
Sub Project

4#生产车间

图名
Drawing Name

三-四层平面图

设计号
Project No.

HC2023031-05

图别
Drawing Sort

建筑
Building

图号
Drawing No.

104

版本号
Revision

01

图幅
Map Sheet

A0

日期
Date

2023.9

会签
Countersign

专业
Speciality


建筑
Architecture

结构
Structure

暖通
Hvac

给排水
Water & Sewerage

电气
Electric

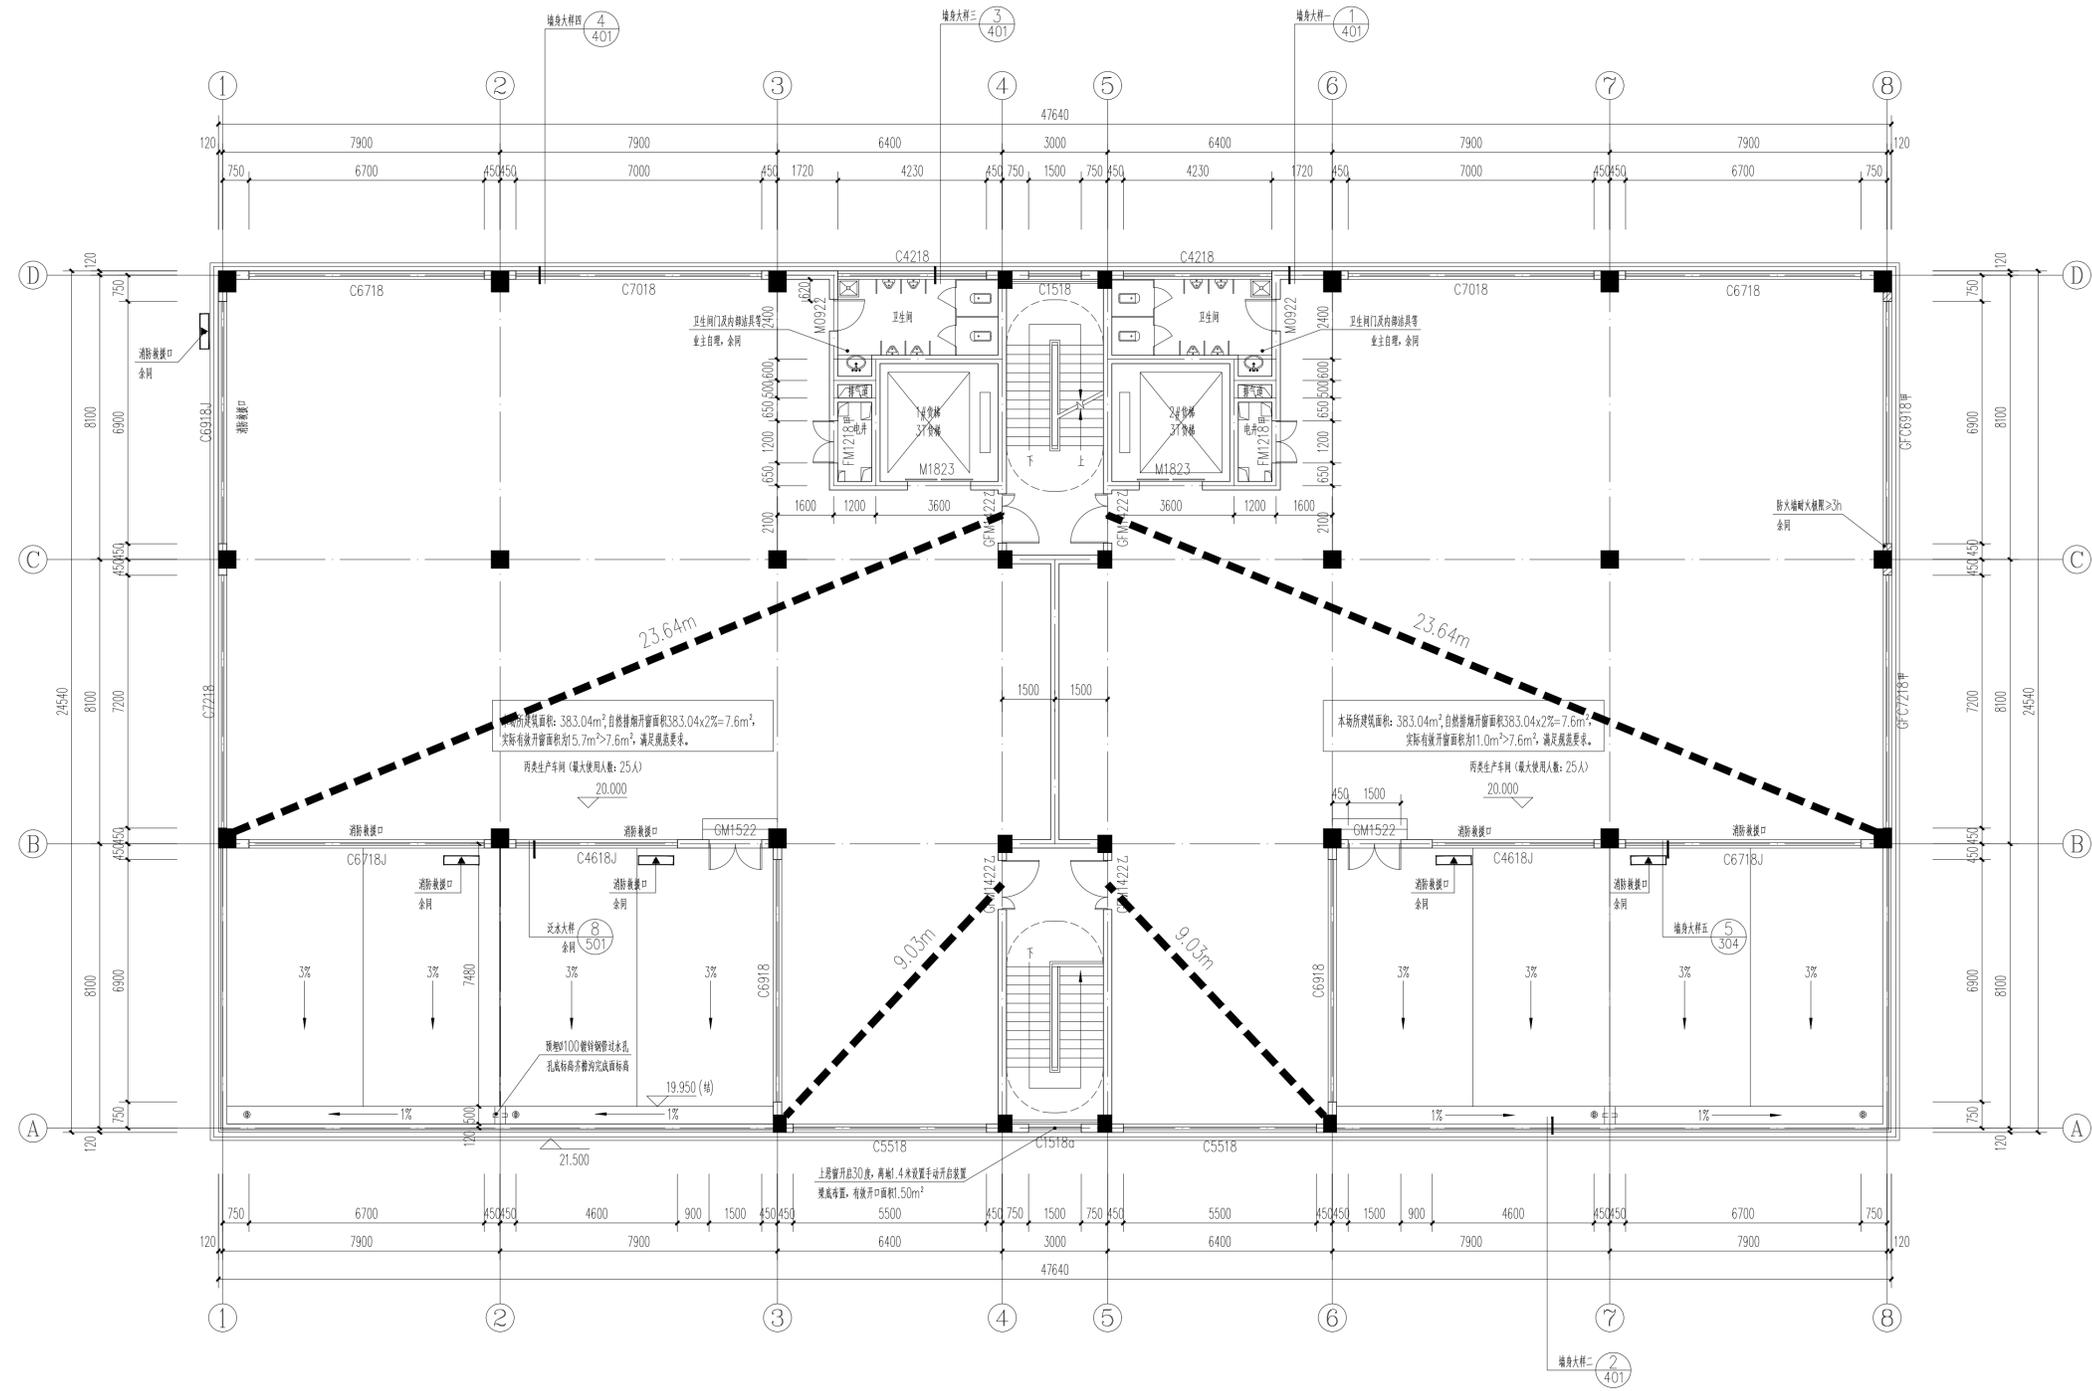

五层平面图 1:100

说明:

1. 未注明定位尺寸的墙体, 为轴线居中; 未注明的门框宽为120, 或紧贴柱边。
2. 有水房间等, 四周除门洞外, 均做200高C20混凝土翻边, 并且同梁板一同浇筑。
3. 配电间、电井等门设300高C20细石混凝土翻边。
4. 低于900的窗台安装距地900的防护栏杆; 室内、屋面临空处安装距地1100的防护栏杆;
5. 未注明的混凝土构件的尺寸及定位详结构施工图; 水专业设备型号及定位以给排水施工图为准。
6. 疏散通道上的门不应安装锁具, 如需门禁, 则在火灾时释放, 在任何方向均能开启。
7. 电梯层的耐火极限不应低于2.00h, 并应符合现行国家标准《电梯层门耐火完整性、隔热性和热辐射测定法》GB/T27903-2011规定的完整性和隔热性要求。
8. 预留卫生间结构板厚50mm。
9. 所有防火子母门, 子母门均不采用手动门栓固定。

项目负责人	陈志坚	签名	
专业负责人	陈志坚	签名	
设计人	方小兵	签名	
注册(执业)章			
姓名: 陈志坚			
注册号: 3300159-004			
有效期至: 2023年12月			

预留章

出图负责人
方枫

出图章

浙江翰城建筑设计有限公司
 浙江省住房和城乡建设厅
 工程(甲级)资质证书 NO: A233001590
 注册2022年08月23日

审图章

竣工章

未盖技术出图章
本图无效

说明
Illustration

浙江翰城建筑设计有限公司
ZHEJIANG HANCHENG ARCHITECTURAL DESIGN CO., LTD

证书等级: 甲级
证书编号: A233001590

地址: 浙江省义乌市丹溪北路616号
Add: 616 Danxi North Road, Yiwu, Zhejiang

电话: 0579-85412967 传真: 0579-85412967

方案设计: 俞沈洁

设计主管: 陈志坚

项目负责人: 陈志坚

专业负责人: 陈志坚

设计经理: 方小兵

设计: 方小兵

绘图: 陈晓妍

校对: 方小兵

审核: 朱红强

审定: 吴能文

顾客单位: 磐安诚得实业有限公司

工程名称: 磐安诚得智能制造产业园项目

子项名称: 4#生产车间

图名: 五层平面图

设计号: HW2023031-05 图别: 建筑

图号: 105 版本号: 01

图幅: A0 日期: 2023.9

会签
Countersign


专业: 建筑
姓名: 日期: DATE

结构
姓名: 日期: DATE


暖通
姓名: 日期: DATE

给排水
姓名: 日期: DATE

电气
姓名: 日期: DATE

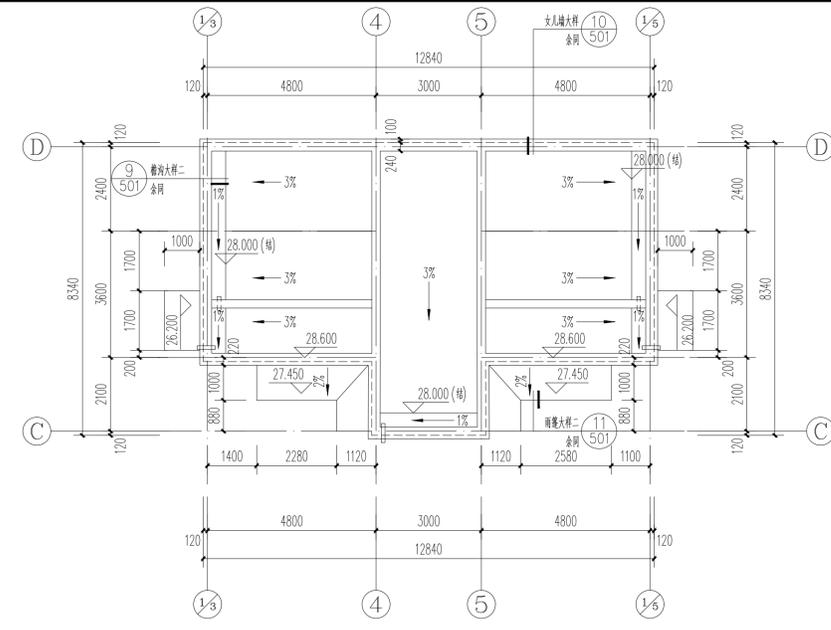


楼梯间屋面层平面图 1:100

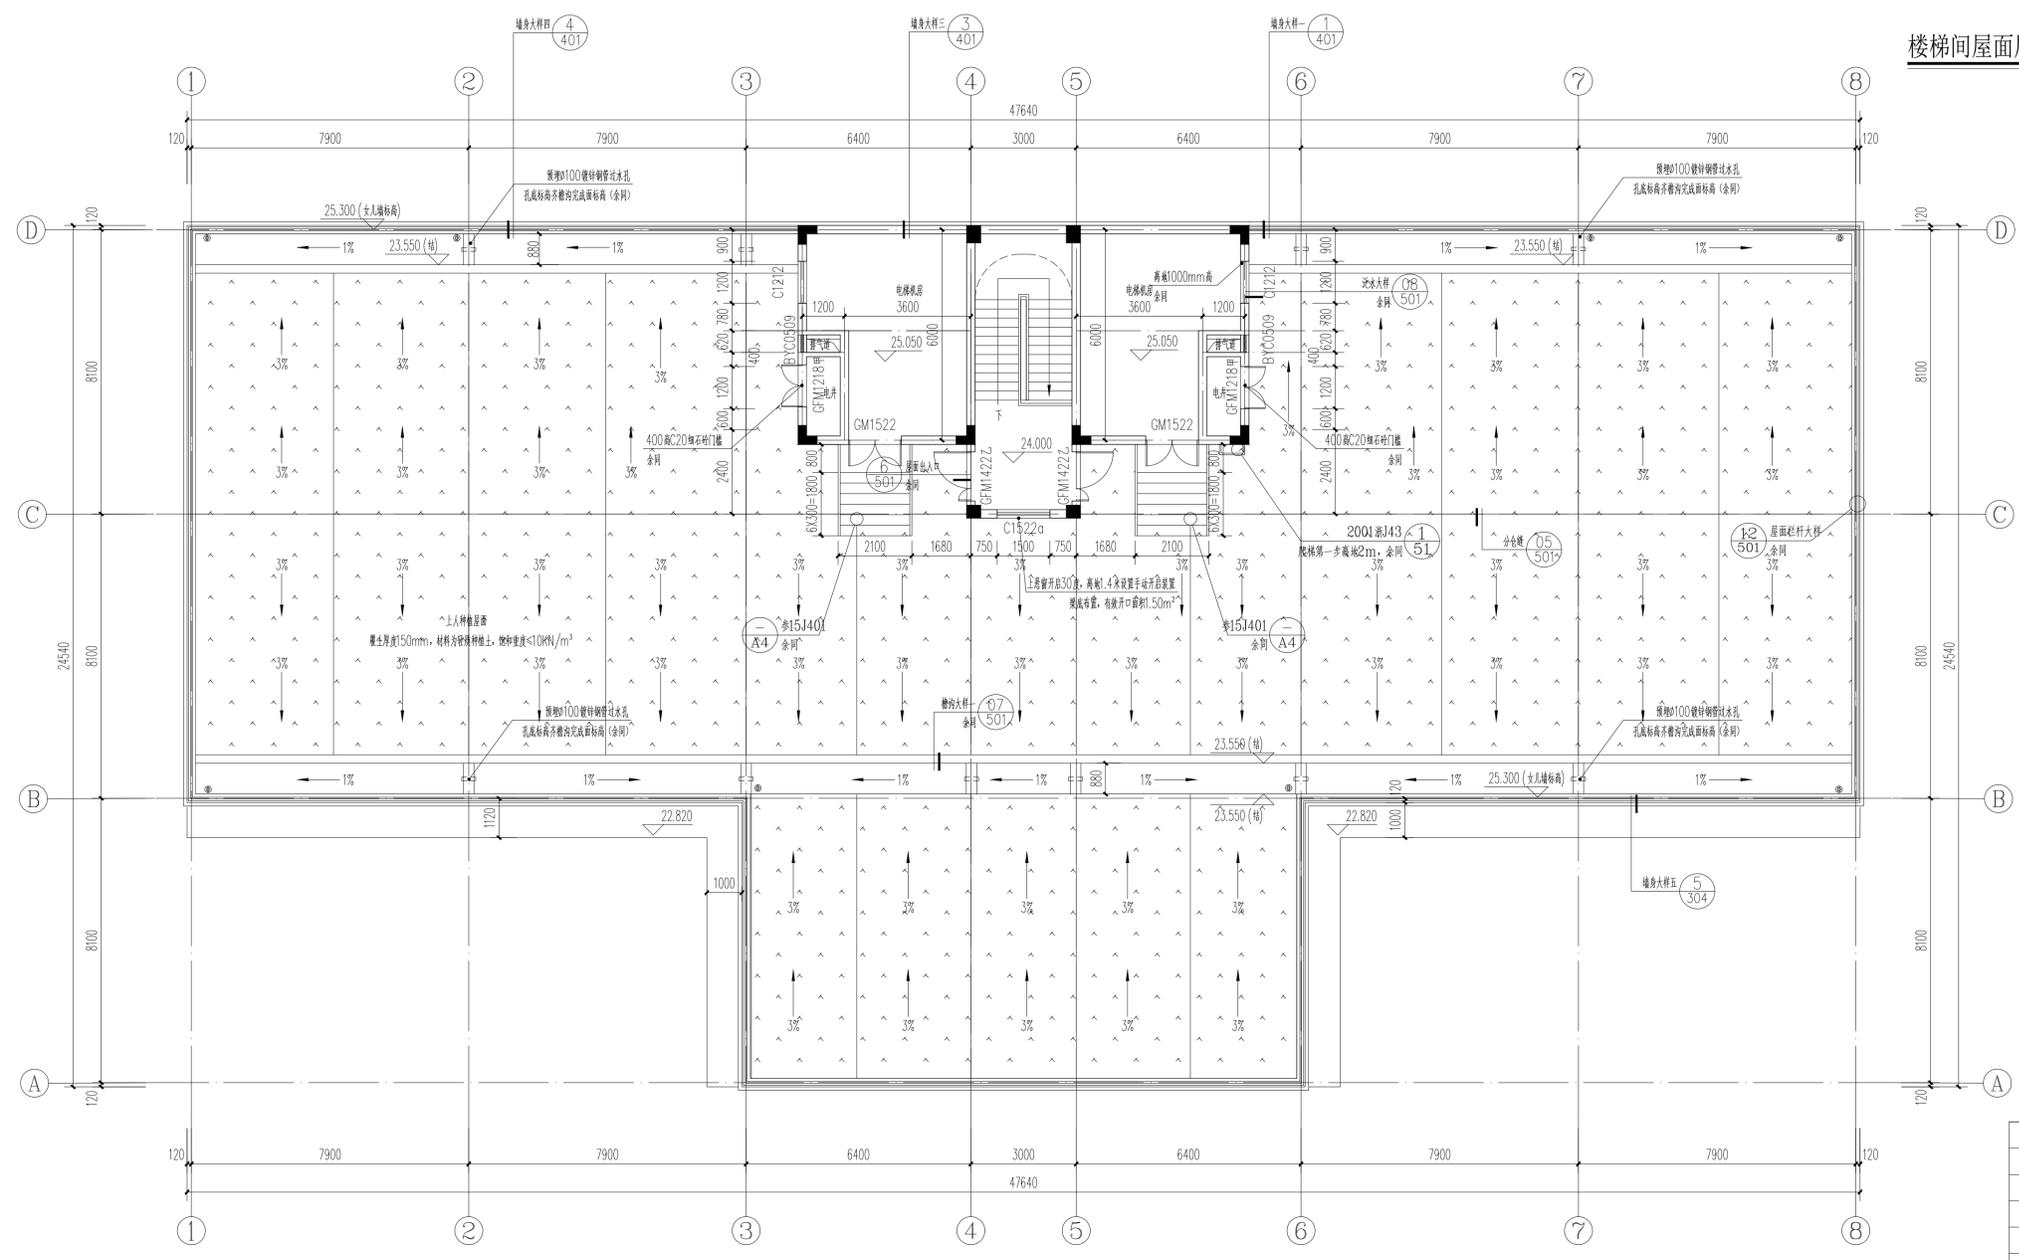

屋面层平面图 1:100

- 说明:
1. 未注明定位尺寸的墙体, 为轴线居中; 未注明的门框宽为120, 或紧贴柱边。
 2. 有水房间等, 四周除门外, 均做200高C20混凝土翻边, 并且同梁板一同浇筑。
 3. 配电间、电井等门设300高C20细石混凝土翻边。
 4. 低于900的窗台安装距地900的防护栏杆; 室内、屋面临空处安装距地1100的防护栏杆;
 5. 未注明的混凝土构件的尺寸及定位详结构施工图; 水专业设备型号及定位以给排水施工图为准。
 6. 疏散通道上的门不应安装锁具, 如需门禁, 则在火灾时释放, 在任何方向均能开启。
 7. 电梯层门的耐火极限不应低于2.00h, 并应符合现行国家标准《电梯层门耐火完整性、隔热性和热辐射测定法》GB/T27903-2011规定的完整性和隔热性要求。
 8. 预留卫生间结构降板50mm。
 9. 所有防火子母门, 子母门均不采用手动门栓固定。

姓名	陈立志	签名	
项目负责人	陈立志	签名	
专业负责人	陈立志	签名	
设计人	方小兵	签名	
注册(执业)章			
中华人民共和国一级注册建筑师			
姓名: 陈立志			
注册号: 3300159-004			
有效期: 至2023年12月			
预留章			
出图负责人 方枫			
出图章			
浙江翰城建筑设计有限公司			
工程: 甲级(有效) ★A0:4233001590			
浙江省住房和城乡建设厅监制			
审图章			
竣工章			
未盖技术出图章 本图纸无效			
说明 Illustration			
浙江翰城建筑设计有限公司 ZHEJIANG HANCHENG ARCHITECTURAL DESIGN CO., LTD			
证书等级: 甲级 证书编号: A233001590			
地址: 浙江省义乌市丹溪北路616号 Add: 616 Danxi North Road, Yiwu, Zhejiang			
电话: 0579-85412967 传真: 0579-85412967			
方案设计 Designer of the Project	俞沈洁	俞沈洁	
设计主管 Design Director	陈立志		
项目负责人 Project Manager	陈立志		
专业负责 Specialized Person in Charge	陈立志		
设计经理 Manager of the Design	方小兵		
设计 Design	方小兵		
绘图 Drawing	陈晓妍		
校对 Check	方小兵		
审核 Examiner	朱红强		
审定 Approved	吴能文		
顾客单位 Client	磐安诚得实业有限公司		
工程名称 Project	磐安诚得智能制造产业项目		
子项名称 Sub Project	4#生产车间		
图名 Drawing Name	屋面层平面图、楼梯间屋面层平面图		
设计号 Project No.	HC2023031-05	图别 Drawing Sort	建施
图号 Drawing No.	106	版本号 Revision	01
图幅 Map Sheet	A0	日期 Date	2023.9
会签 Countersign			
专业 Speciality	签名 NAME	日期 DATE	
建筑 Architecture			
结构 Structure			
暖通 Hvac			
给排水 Water & Sewerage			
电气 Electric			

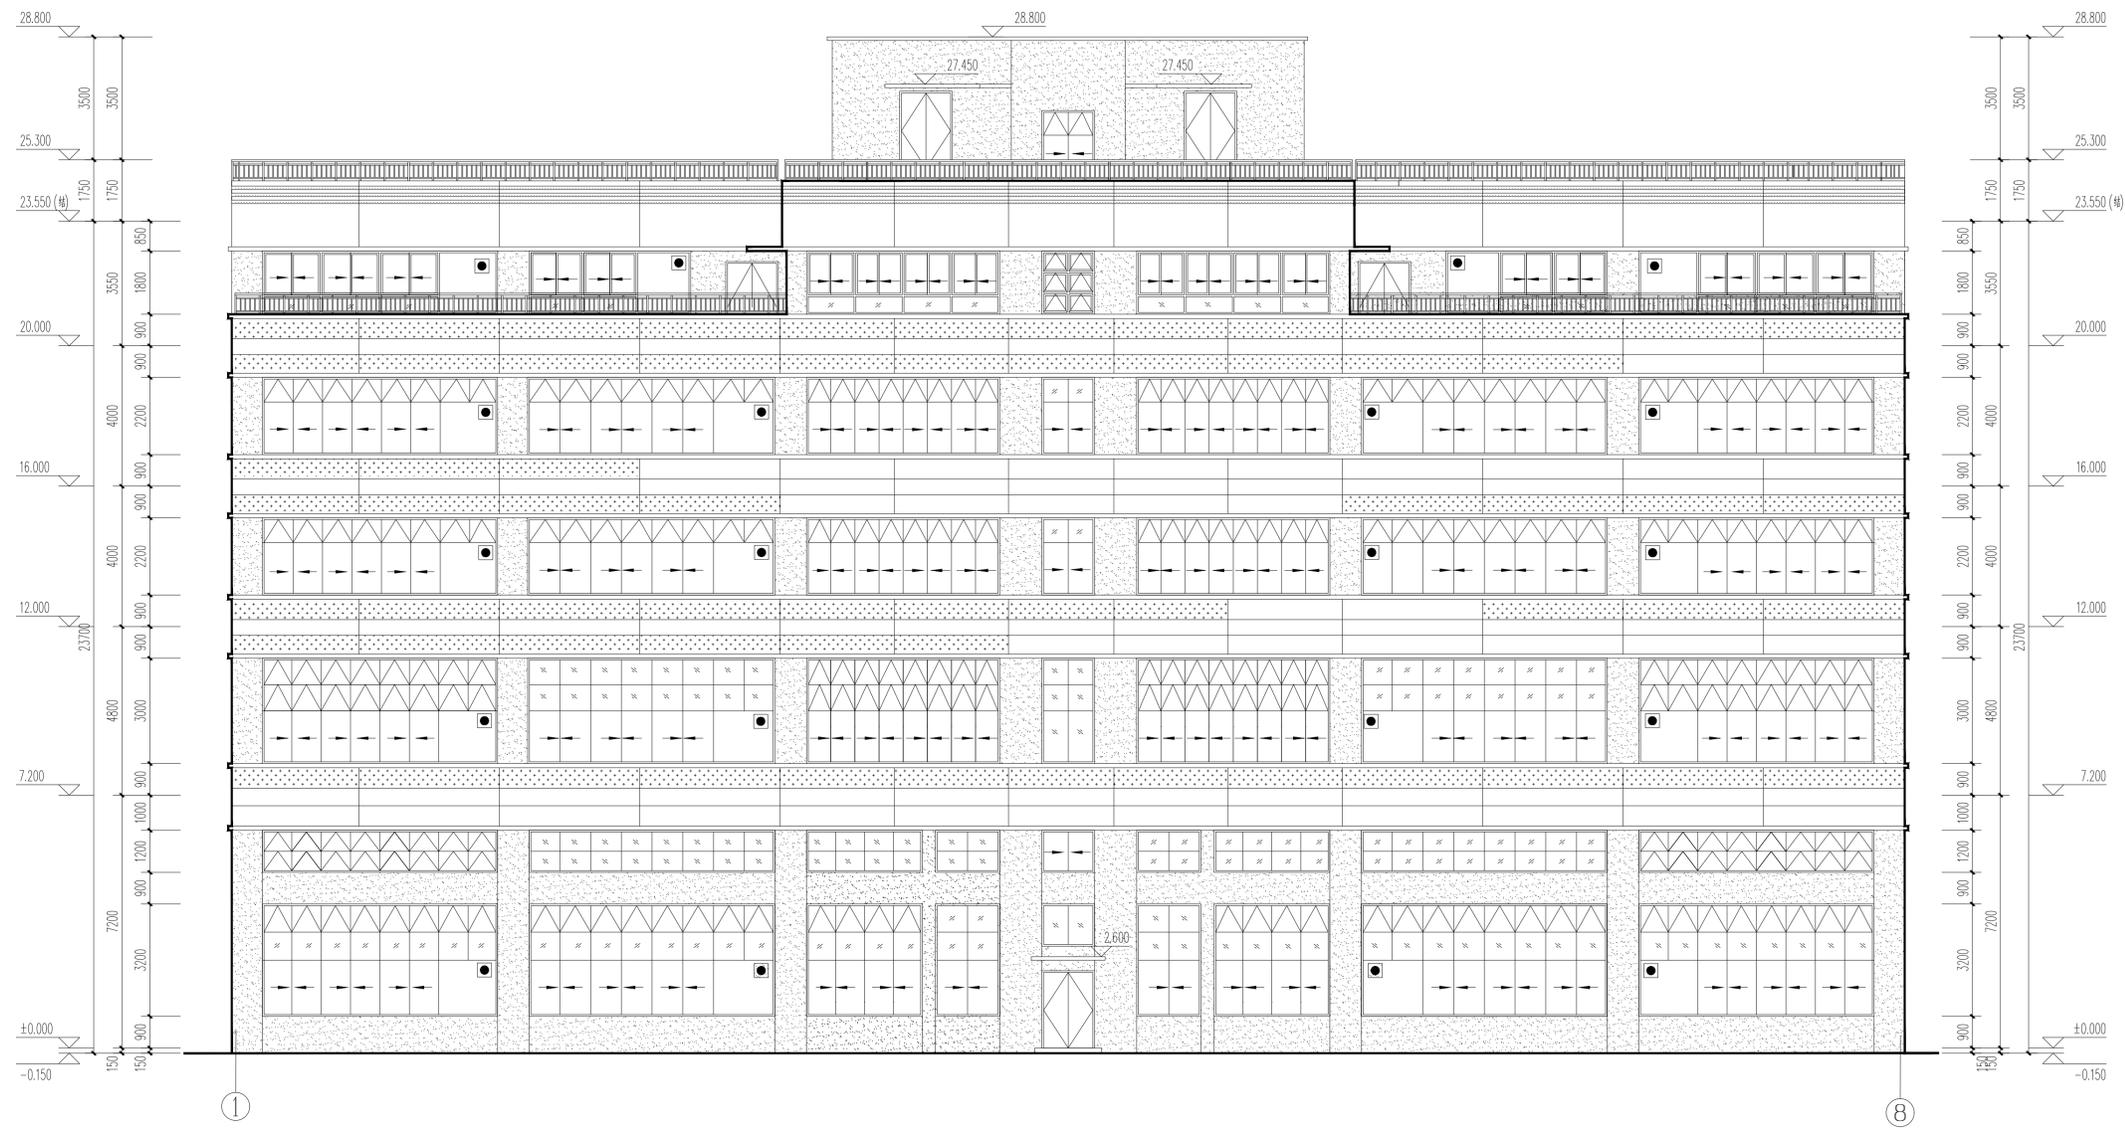

①~⑧轴立面图 1:100

- 注: 1.本工程外墙立面材料颜色以最终报批效果图为准
 2.外墙装修施工需先做样板,待设计和甲方确认后方可施工。
 3.外墙装修具石漆分缝需根据现场实际优化调整。
 4.● 图示为窗台收口标志。

	米白色真石漆
	深灰色真石漆
	浅灰色真石漆

项目负责人	陈志坚	
专业负责人	陈志坚	
设计人	方小兵	
注册(执业)章		
中华人民共和国一级注册建筑师		
姓名: 陈志坚		
注册号: 3300159-004		
有效期: 至2023年12月		

预留章	
-----	--

出图章	浙江翰城建筑设计有限公司 浙江省住房和城乡建设厅 工程(甲级)证书 NO: A233001590 浙江省住房和城乡建设厅监制
-----	---

审图章	
-----	--

竣工章	
-----	--

未盖技术出图章
本图纸无效

说明	Illustration
----	--------------


浙江翰城建筑设计有限公司	ZHEJIANG HANCHENG ARCHITECTURAL DESIGN CO., LTD
--------------	---

证书等级: 甲级
 证书编号: A233001590
 地址: 浙江省义乌市丹溪北路616号
 Add: 616 Danxi North Road, Yiwu, Zhejiang
 电话: 0579-85412967 传真: 0579-85412967
 Tel: 0579-85412967 Fax: 0579-85412967

方案设计	俞沈洁	
设计主管	陈志坚	
项目负责人	陈志坚	
专业负责	陈志坚	
设计经理	方小兵	
设计	方小兵	
绘图	陈晓妍	
校对	方小兵	
审核	朱红强	
审定	吴能文	

顾客单位	磐安诚得实业有限公司		
工程名称	磐安诚得智能制造产业项目		
子项名称	4#生产车间		
图名	1~8轴立面图		
设计号	HC2023031-05	图别	建筑
图号	201	版本号	01
图幅	A0	日期	2023.9

会签		
专业	签名	日期
建筑		
结构		
暖通		
给排水		
电气		

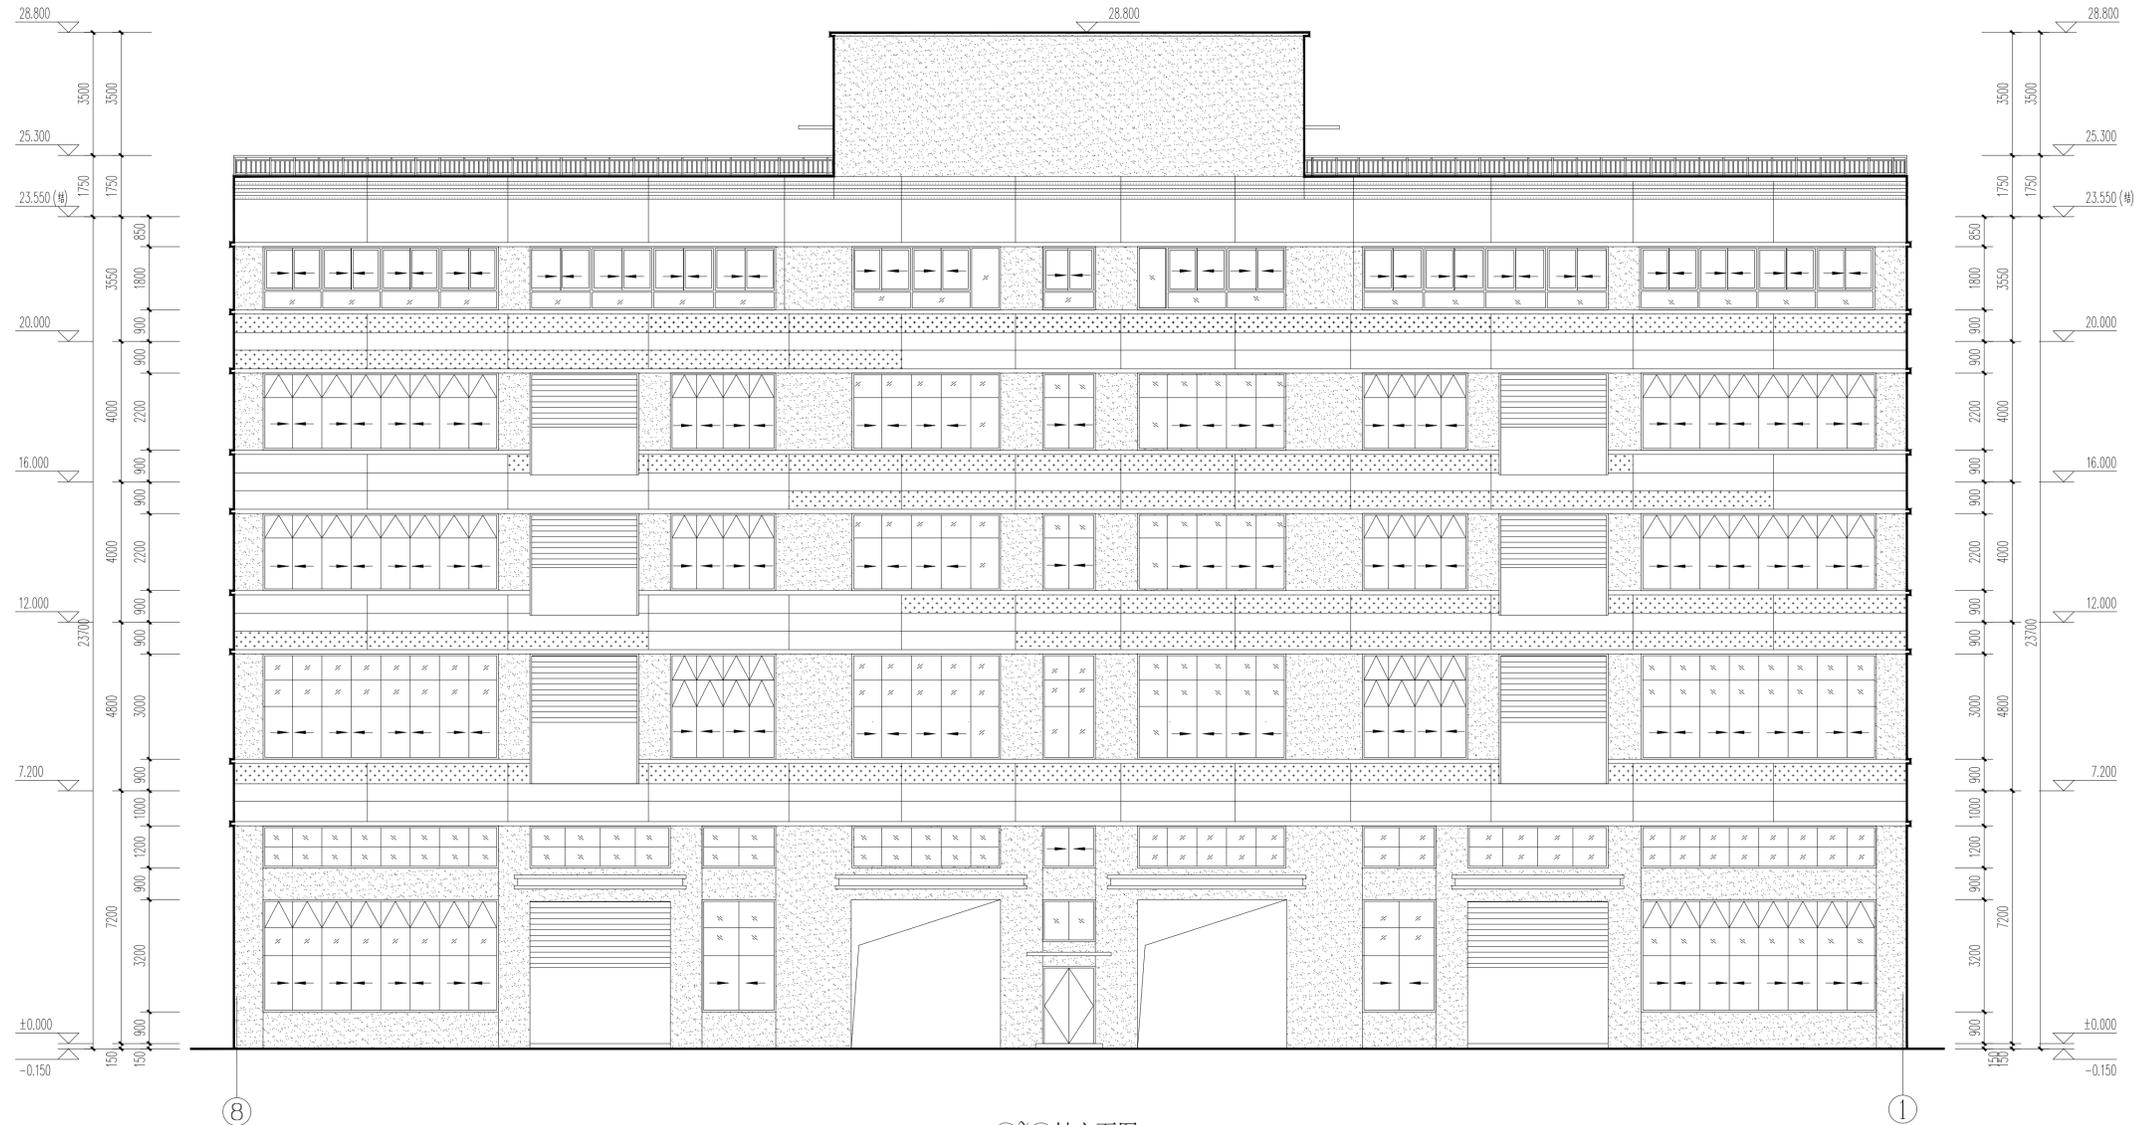

8~1轴立面图 1:100

- 注: 1.本工程外立面材料颜色以最终报批效果图为准
 2.外墙装修施工需先做样板,待设计和甲方确认后方可施工。
 3.外墙装修具石漆分缝需根据现场实际优化调整。
 4.● 图示为窗台收口标志。

	米白色真石漆
	深灰色真石漆
	浅灰色真石漆

项目负责人	陈志坚	签名	
专业负责人	陈志坚	签名	
设计人	方小兵	签名	
注册(执业)章			
中华人民共和国一级注册建筑师			
姓名: 陈志坚			
注册号: 3300159-004			
有效期: 至2023年12月			

预留章	
出图人	方枫

出图章	浙江翰城建筑设计有限公司 浙江省住房和城乡建设厅 工程(甲级)资质证书 NO: A233001590 浙江省住房和城乡建设厅监制
-----	---

审图章	
-----	--

竣工章	
-----	--

未盖技术出图章
本图纸无效

说明
Illustration

	浙江翰城建筑设计有限公司 ZHEJIANG HANCHENG ARCHITECTURAL DESIGN CO., LTD
--	---

证书等级: 甲级
证书编号: A233001590

地址: 浙江省义乌市丹溪北路616号
Add: 616 Danxi North Road, Yiwu, Zhejiang

电话: 0579-85412967 传真: 0579-85412967
Tel: 0579-85412967 Fax: 0579-85412967

方案设计: 俞沈洁
Designer of the Project: 俞沈洁

设计主管: 陈志坚
Design Director: 陈志坚

项目负责人: 陈志坚
Project Manager: 陈志坚

专业负责: 陈志坚
Specialized Person in Charge: 陈志坚

设计经理: 方小兵
Manager of the Design: 方小兵

设计: 方小兵
Design: 方小兵

绘图: 陈晓妍
Drawing: 陈晓妍

校对: 方小兵
Check: 方小兵

审核: 朱红强
Examiner: 朱红强

审定: 吴能文
Approved: 吴能文

顾客单位: 磐安诚得实业有限公司
Client: 磐安诚得实业有限公司

工程名称: 磐安诚得智能制造产业项目
Project: 磐安诚得智能制造产业项目

子项名称: 4#生产车间
Sub Project: 4#生产车间

图名: 8~1轴立面图
Drawing Name: 8~1轴立面图

设计号: HC2023031-05 图别: 建筑
Project No.: HC2023031-05 Drawing Sort: 建筑

图号: 202 版本号: 01
Drawing No.: 202 Revision: 01

图幅: A0 日期: 2023.9
Map Sheet: A0 Date: 2023.9

会签
Countersign

专业	签名	日期
Speciality	NAME	DATE
建筑		
Architecture		
结构		
Structure		
暖通		
Hvac		
给排水		
W & E		
电气		
Electric		

项目负责人	陈志坚	签名
专业负责人	陈志坚	签名
设计人	方小兵	签名
注册(执业)章		
姓名: 陈志坚		
注册号: 3300159-004		
有效期: 至2023年12月		

预盖章	出图负责人 方枫
-----	-------------

出图章	浙江翰城建筑设计有限公司 ZHEJIANG HANCHENG ARCHITECTURAL DESIGN CO., LTD 工程(甲级)资质证书 NO: A233001590 浙江省住房和城乡建设厅监制
-----	---

审图章	
-----	--

竣工章	
-----	--

未能技术出图章
本图纸无效

说明
Illustration

浙江翰城建筑设计有限公司


地址: 浙江省义乌市丹溪北路616号
Add: 616 Danxi North Road, Yiwu, Zhejiang

电话: 0579-85412967 传真: 0579-85412967
Tel: 0579-85412967 Fax: 0579-85412967

方案设计	俞沈洁	俞沈洁
设计主管	陈志坚	
项目负责人	陈志坚	陈志坚
专业负责	陈志坚	
设计经理	方小兵	方小兵
设计	方小兵	
绘图	陈晓妍	陈晓妍
校对	方小兵	方小兵
审核	朱红强	朱红强
审定	吴能文	吴能文

顾客单位	磐安诚得实业有限公司
工程名称	磐安诚得智能制造产业项目
子项名称	4#生产车间
图名	A'D轴立面图
设计号	HC2023031-05
图号	203
图幅	A0

专业	建筑	签名	日期
结构			
暖通			
给排水			
电气			

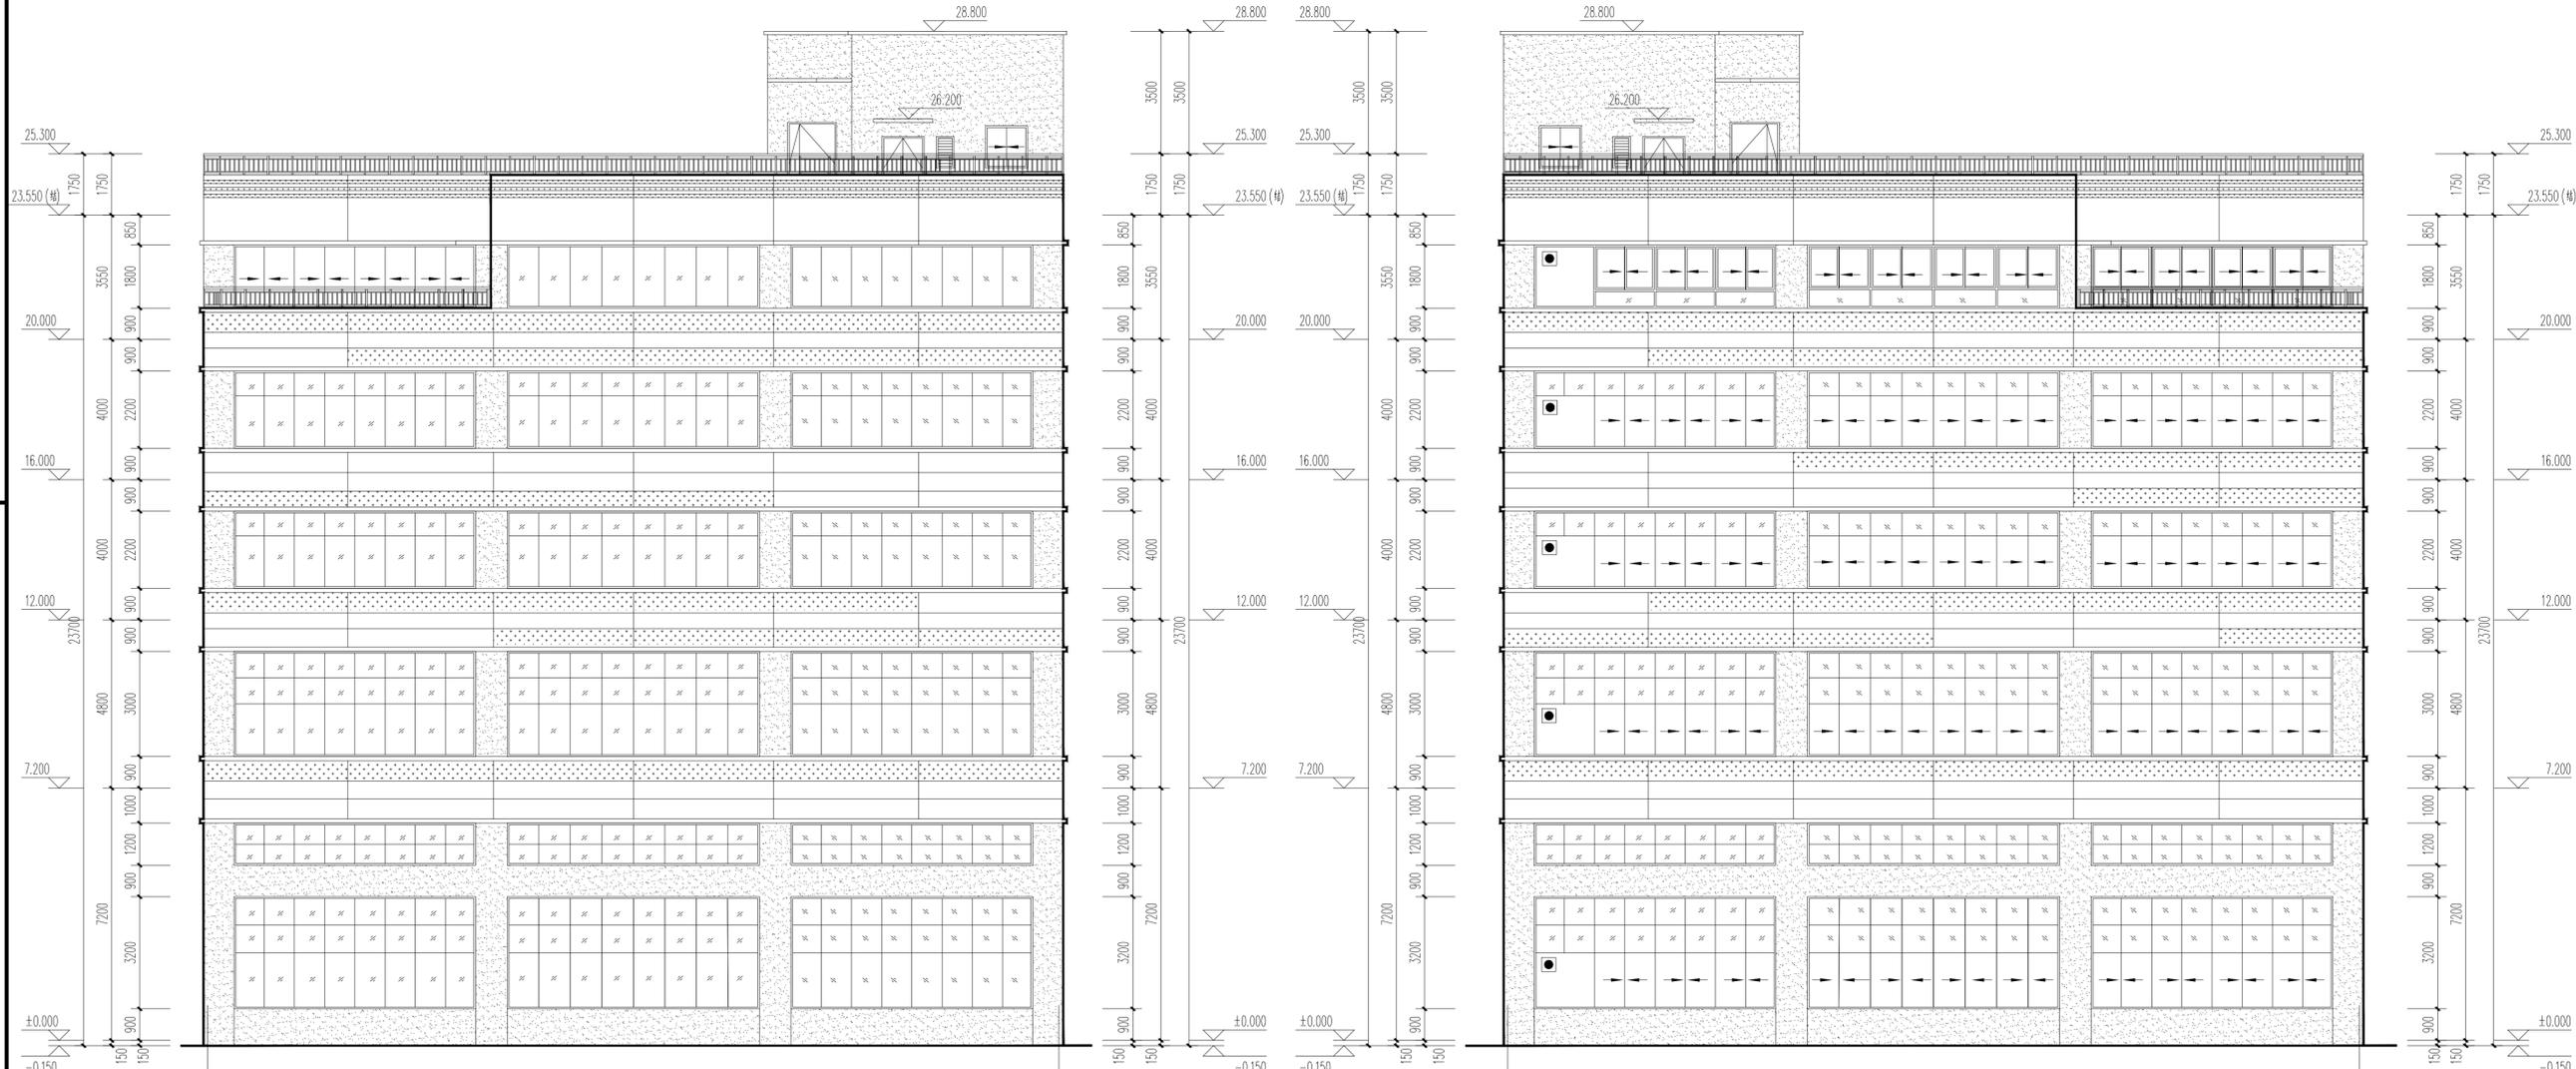


A~D轴立面图 1:100

D~A轴立面图 1:100

- 注: 1. 本工程外墙立面材料颜色以最终报批效果图为准
2. 外墙装修施工需先做样板, 待设计和甲方确认后后方可施工。
3. 外墙装修具石漆分缝需根据现场实际优化调整。
4. 图中为窗台收口标志。

	米白色真石漆
	深灰色真石漆
	浅灰色真石漆

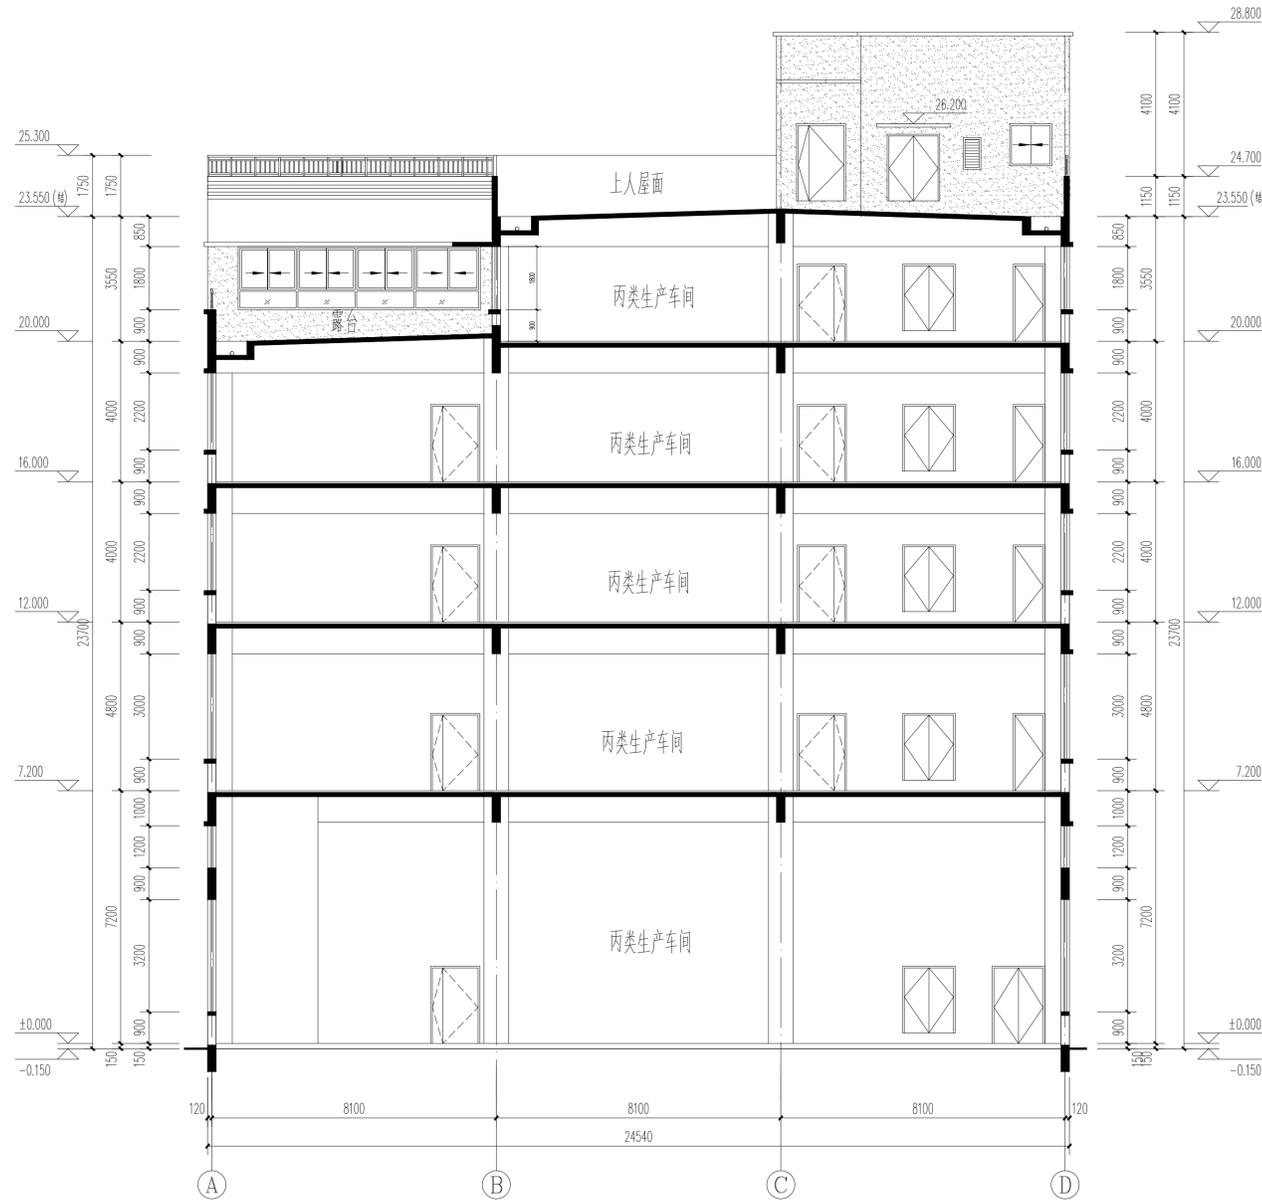

1-1剖面图 1:100

项目负责人	陈志坚	签名
专业负责人	陈志坚	签名
设计人	方小兵	签名
注册(执业)章		
姓名: 陈志坚		
注册号: 3300159-004		
有效期: 至2023年12月		

预留章	出图负责人 方枫
-----	-------------

出图章	浙江翰城建筑设计有限公司 浙江省住房和城乡建设厅监制
-----	-------------------------------

审图章	
-----	--

竣工章	
-----	--

未盖技术出图章
本图纸无效

说明
Illustration

浙江翰城建筑设计有限公司
ZHEJIANG HANCHENG ARCHITECTURAL DESIGN CO., LTD

证书等级: 甲级
证书编号: A233001590

地址: 浙江省义乌市丹溪北路616号
Add: 616 Danxi Bei Road, Yiwu, Zhejiang

电话: 0579-85412967 传真: 0579-85412967
Tel: 0579-85412967 Fax: 0579-85412967

方案设计 Designer of the Project	俞沈洁	俞沈洁
设计主管 Design Director	陈志坚	
项目负责人 Project Manager	陈志坚	陈志坚
专业负责 Specialized Person in Charge	陈志坚	
设计经理 Manager of the Design	方小兵	方小兵
设计 Design	方小兵	
绘图 Drawing	陈晓妍	陈晓妍
校对 Check	方小兵	方小兵
审核 Examiner	朱红强	朱红强
审定 Approved	吴能文	吴能文

顾客单位
Client

磐安诚得实业有限公司

工程名称
Project

磐安诚得智能制造产业项目

子项名称
Sub Project

4#生产车间

图名
Drawing Name

1-1剖面图

设计号
Project No.

HC2023031-05

图别
Drawing Sort

图号
Drawing No.

204

版本号
Revision

01

图幅
Map Sheet


A0

日期
Date


2023.9

会签
Countersign


专业 Speciality	签名 NAME	日期 DATE
建筑 Architecture		
结构 Structure		
暖通 Hvac		
给排水 W & S		
电气 Electric		

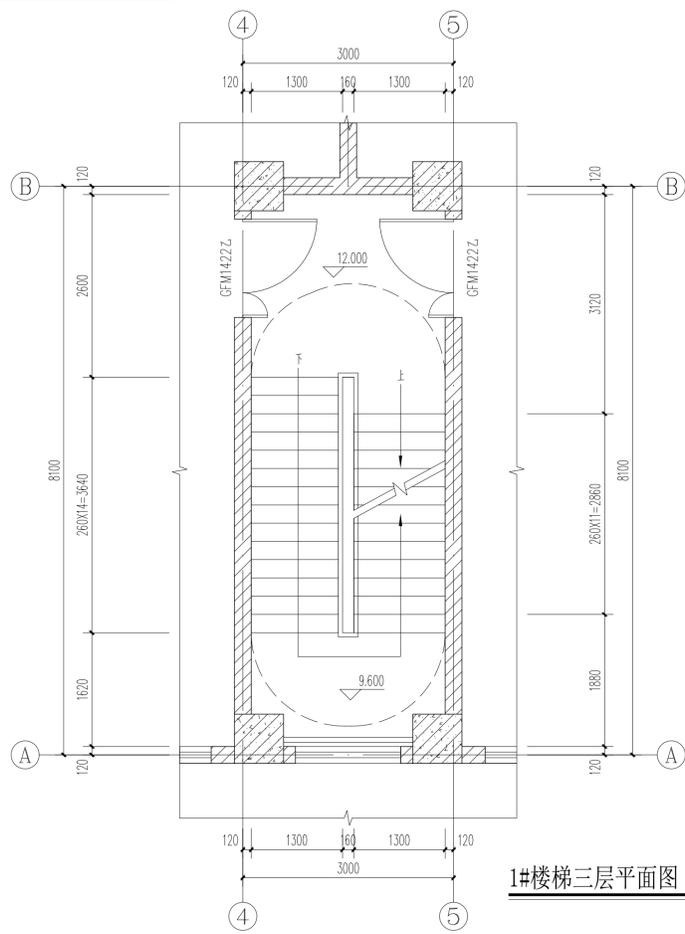


1#楼梯三层平面图 1:100

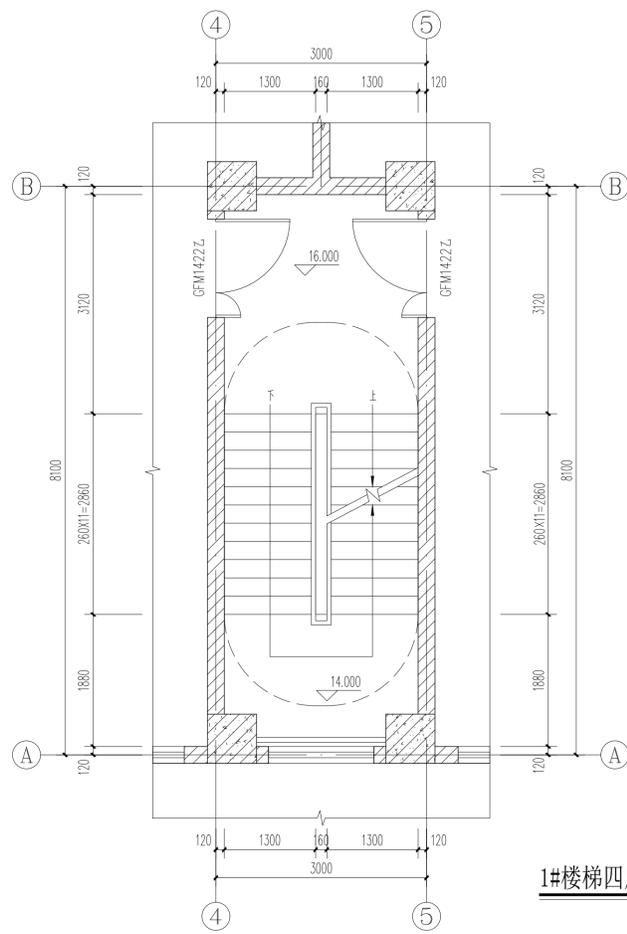


1#楼梯四层平面图 1:100

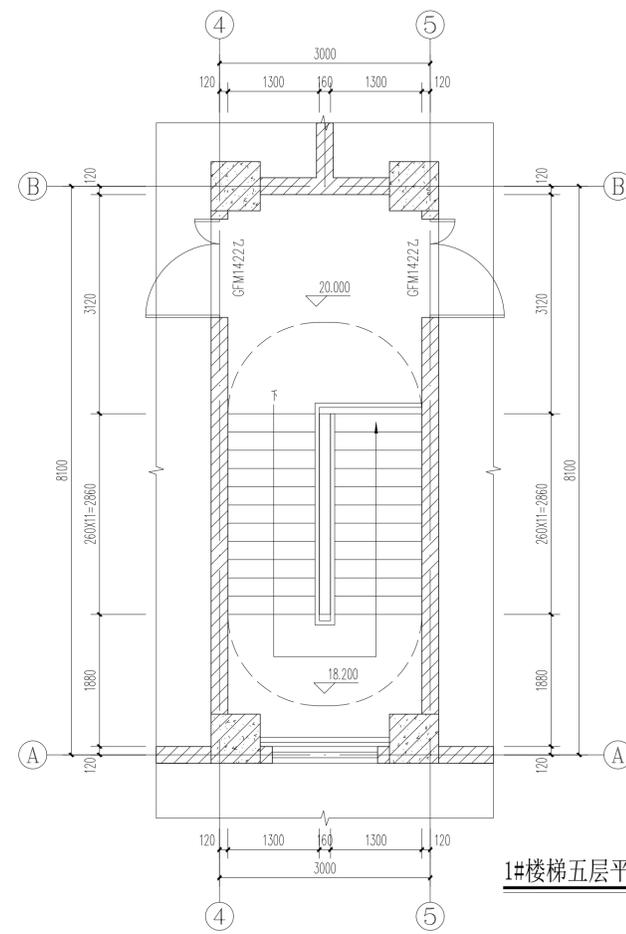


1#楼梯五层平面图 1:100

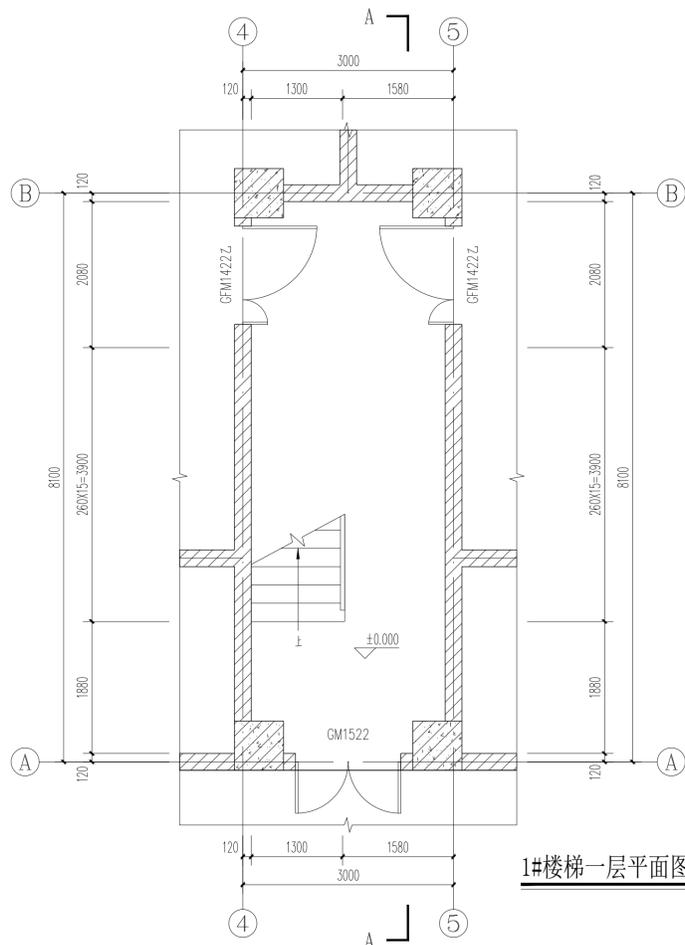

1#楼梯一层平面图 1:100

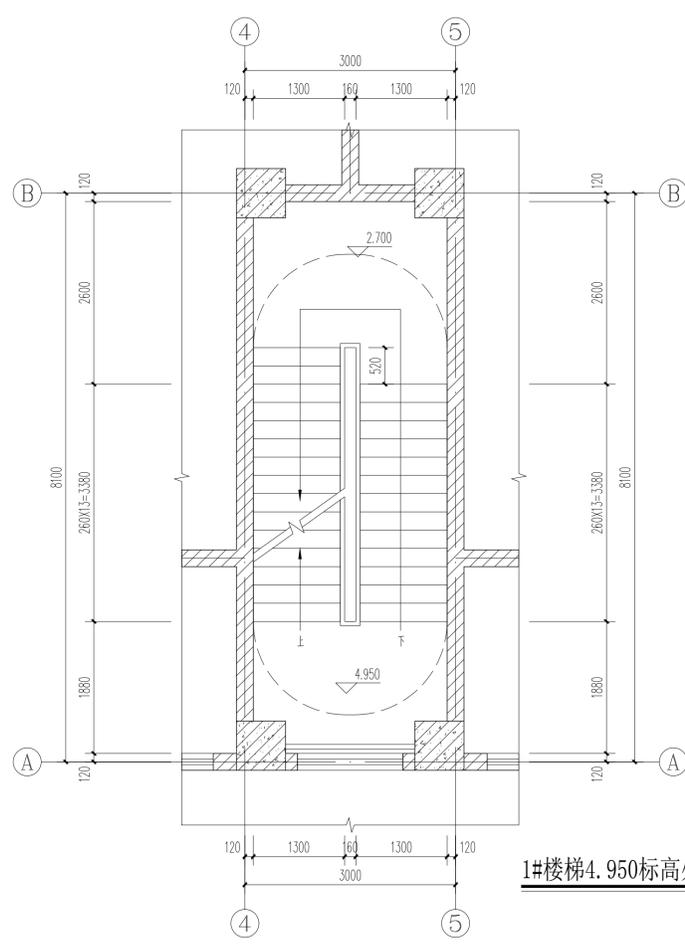


1#楼梯4.950标高处平面图 1:100

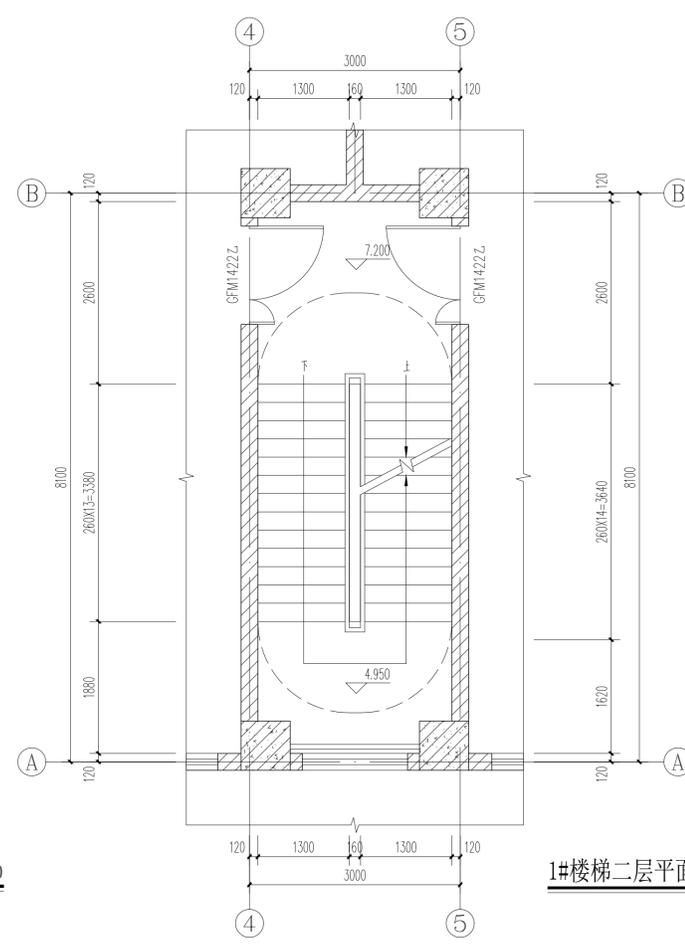


1#楼梯二层平面图 1:100


项目负责人	陈志坚	签名	
专业负责人	陈志坚	签名	
设计人	方小兵	签名	
注册(执业)章			
中华人民共和国一级注册建筑师			
姓名: 陈志坚			
注册号: 3300159-004			
有效期: 至2023年12月			
预留章			
出图负责人 方枫			
出图章			
浙江翰城建筑设计有限公司			
工程: 甲级(序号) NO: A233001590			
浙江省住房和城乡建设厅监制			
审图章			
竣工章			
未盖技术出图章 本图无效			
说明 Illustration			
浙江翰城建筑设计有限公司 ZHEJIANG HANCHENG ARCHITECTURAL DESIGN CO., LTD			
证书等级: 甲级 证书编号: A233001590			
地址: 浙江省义乌市丹溪北路616号 Add: 616 Danxi Bei Road, Yiwu, Zhejiang			
电话: 0579-85412967 传真: 0579-85412967			
方案设计 Designer of the Project	俞沈洁	俞沈洁	
设计主管 Design Director	陈志坚		
项目负责人 Project Manager	陈志坚		
专业负责 Specialized Person in Charge	陈志坚		
设计经理 Manager of the Design	方小兵		
设计 Design	方小兵		
绘图 Drawing	陈晓妍		
校对 Check	方小兵		
审核 Examiner	朱红强		
审定 Approved	吴能文		
顾客单位 Client	磐安诚得实业有限公司		
工程名称 Project	磐安诚得智能制造产业项目		
子项名称 Sub Project	4#生产车间		
图名 Drawing Name	1#楼梯详图		
设计号 Project No.	HC2023031-05	图别 Drawing Sort	建筑
图号 Drawing No.	301	版本号 Revision	01
图幅 Map Sheet	A1	日期 Date	2023.9
会签 Countersign			
专业 Speciality	签名 NAME	日期 DATE	
建筑 Architecture			
结构 Structure			
暖通 Hvac			
给排水 Water & Sewerage			
电气 Electric			

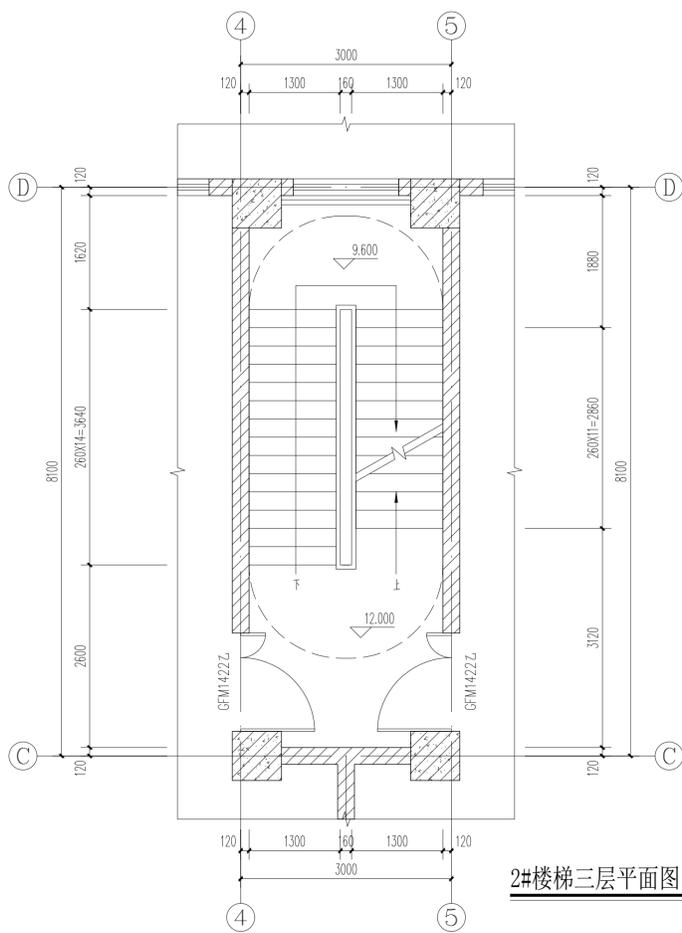


2#楼梯三层平面图 1:100

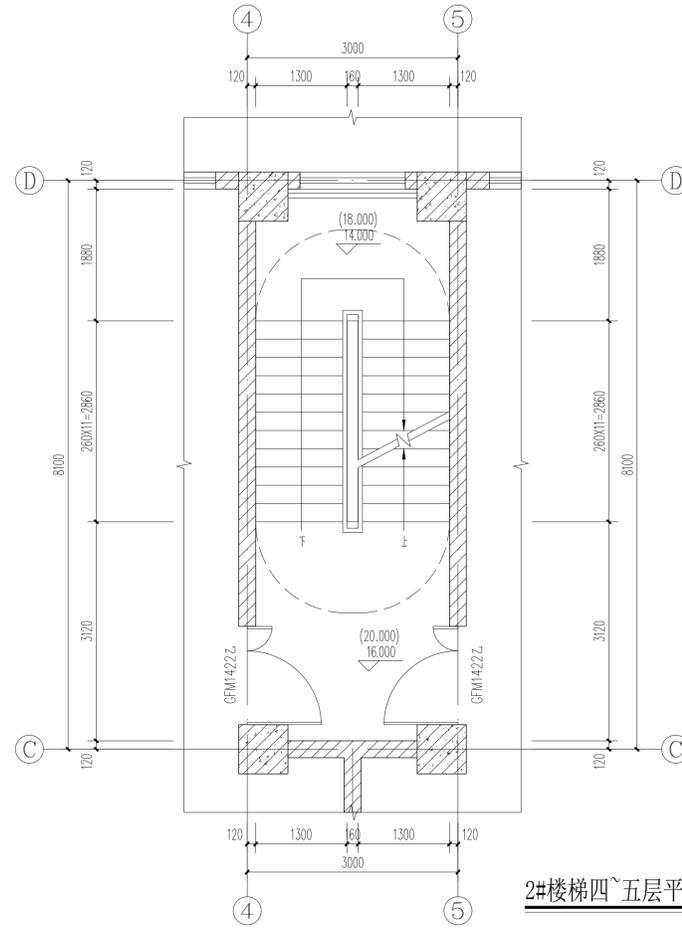


2#楼梯四~五层平面图 1:100

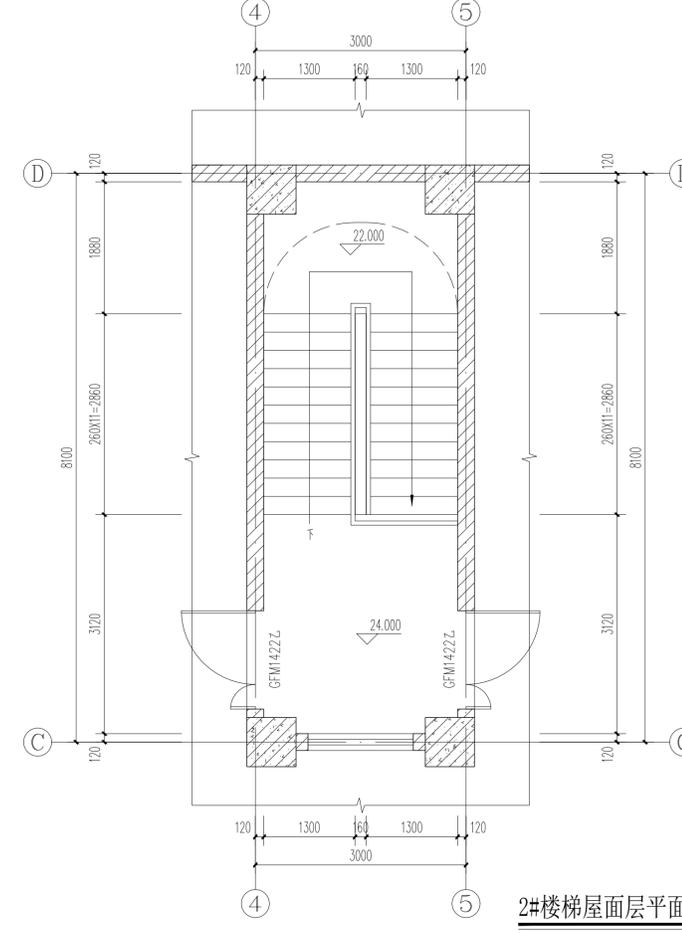


2#楼梯屋面层平面图 1:100

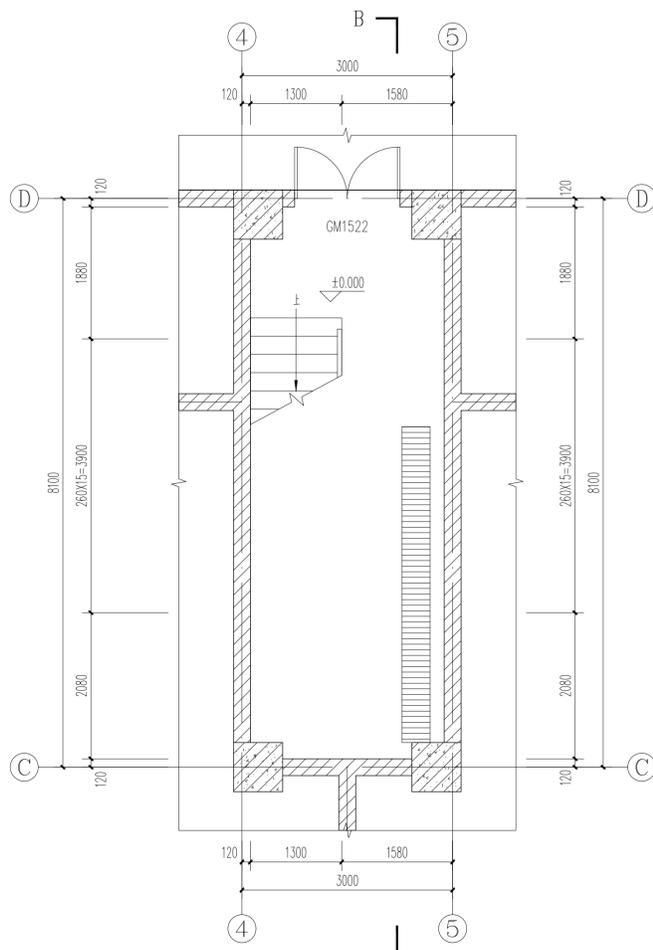

2#楼梯一层平面图 1:100

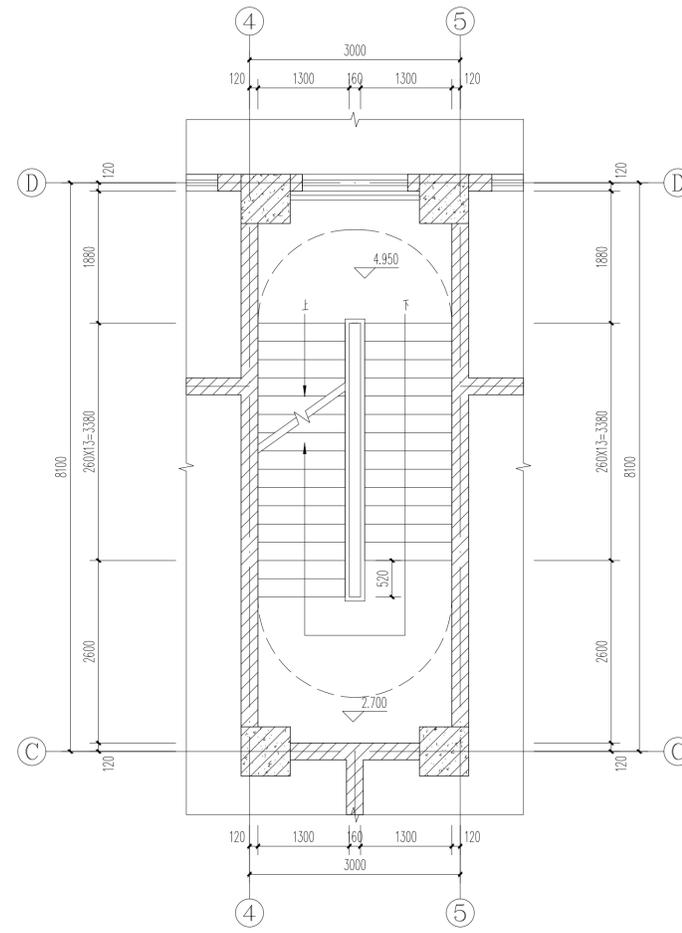

2#楼梯4.950标高处平面图 1:100

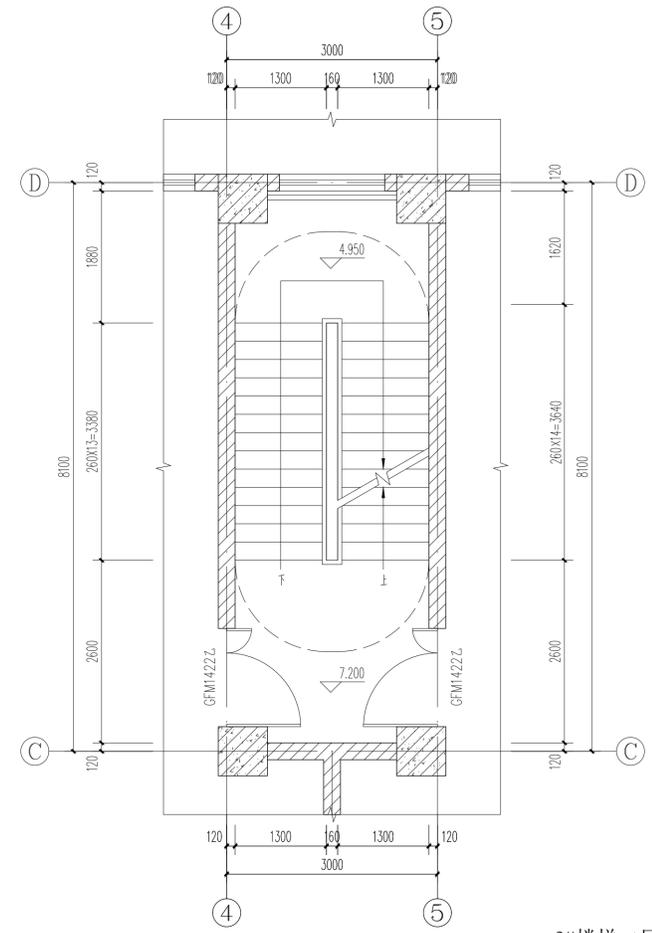

2#楼梯二层平面图 1:100

项目负责人	陈志坚	签名	
专业负责人	陈志坚	签名	
设计人	方小兵	签名	
注册(执业)章			
中华人民共和国一级注册建筑师			
姓名: 陈志坚			
注册号: 3300159-004			
有效期至: 2023年12月			
预留章			
出图负责人 方枫			
出图章			
浙江翰城建筑设计有限公司			
工程: 甲级(有效) ★ NO: A233001590			
浙江省住房和城乡建设厅监制			
审图章			
竣工章			
未能技术出图章 本图无效			
说明 Illustration			
浙江翰城建筑设计有限公司 ZHEJIANG HANCHENG ARCHITECTURAL DESIGN CO., LTD			
证书等级: 甲级 证书编号: A233001590			
地址: 浙江省义乌市丹溪北路616号 Add: 616 Danxi North Road, Yiwu, Zhejiang			
电话: 0579-85412967 传真: 0579-85412967			
方案设计 Designer of the Project 俞沈洁			
设计主管 Design Director 陈志坚			
项目负责人 Project Manager 陈志坚			
专业负责 Specialized Person in Charge 陈志坚			
设计经理 Manager of the Design 方小兵			
设计 Design 方小兵			
绘图 Drawing 陈晓妍			
校对 Check 方小兵			
审核 Examiner 朱红强			
审定 Approved 吴能文			
顾客单位 Client 磐安诚得实业有限公司			
工程名称 Project 磐安诚得智能制造产业项目			
子项名称 Sub Project 4#生产车间			
图名 Drawing Name 2#楼梯详图			
设计号 Project No. HC2023031-05			
图号 Drawing No. 302			
图别 Drawing Sort 建筑			
版本号 Revision 01			
图幅 Map Sheet A1			
日期 Date 2023.9			
会签 Countersign			
专业 Speciality 建筑 Architecture	姓名 NAME	日期 DATE	
结构 Structure			
暖通 Hvac			
给排水 Water & Sewerage			
电气 Electric			



实名	签名
项目负责人	陈志坚
专业负责人	陈志坚
设计人	方小兵
注册(执业)章	
姓名: 陈志坚	
注册号: 3300159-004	
有效期: 至2023年12月	

预留章

出图负责人
方枫

出图章

浙江翰城建筑设计有限公司
 浙江省义乌市丹溪北路616号
 工程: 甲级(有效期至2023年12月)
 注册: 3300159-004

审图章

竣工章


未盖技术出图章
本图纸无效

说明
Illustration


浙江翰城建筑设计有限公司
 ZHEJIANG HANCHENG ARCHITECTURAL DESIGN CO., LTD
 证书等级: 甲级
 证书编号: A23001590
 地址: 浙江省义乌市丹溪北路616号
 Add: 616 Danxi North Road, Yiwu, Zhejiang
 电话: 0579-85412967 传真: 0579-85412967
 Tel: 0579-85412967 Fax: 0579-85412967

方案设计 Designer of the Project	俞沈洁	俞沈洁
设计主管 Design Director	陈志坚	
项目负责人 Project Manager	陈志坚	陈志坚
专业负责 Specialized Person in Charge	陈志坚	
设计经理 Manager of the Design	方小兵	方小兵
设计 Design	方小兵	
绘图 Drawing	陈晓妍	陈晓妍
校对 Check	方小兵	方小兵
审核 Examiner	朱红强	朱红强
审定 Approved	吴能文	吴能文


顾客单位 Client	磐安诚得实业有限公司		
工程名称 Project	磐安诚得智能制造产业项目		
子项目名称 Sub Project	4#生产车间		
图名 Drawing Name	门窗大样		
设计号 Project No.	HC2023031-05	图别 Drawing Sort	建施
图号 Drawing No.	305	版本号 Revision	01
图幅 Map Sheet	A1	日期 Date	2023.9
会签 Countersign			
专业 Speciality	姓名 NAME	日期 DATE	
建筑 Architecture			
结构 Structure			
暖通 Hvac			
给排水 W & E			
电气 Electric			

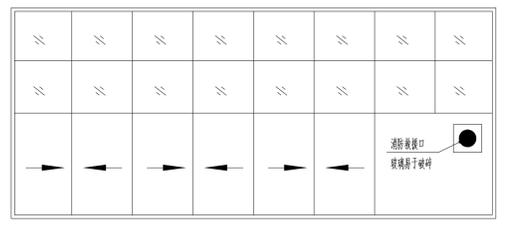


C6930J 1:50

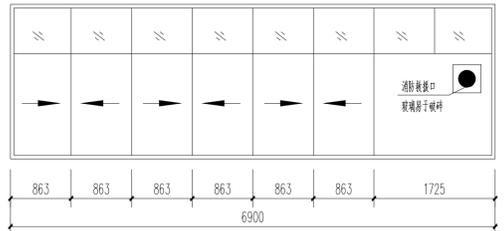


C6922J 1:50

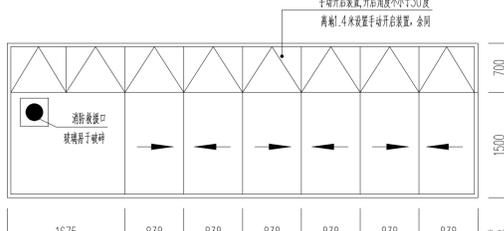


C6722J 1:50

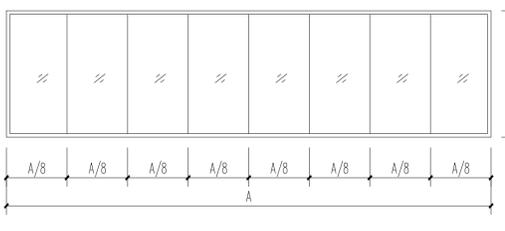


GFC6918甲、GFC7218甲 1:50

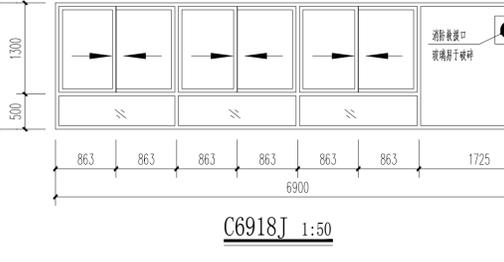


C6918J 1:50

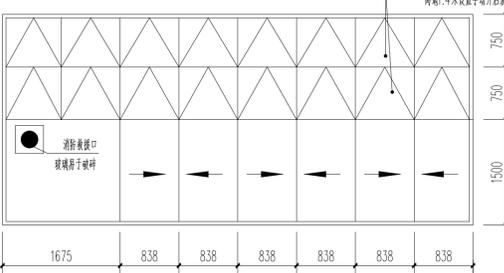


C6730J 1:50

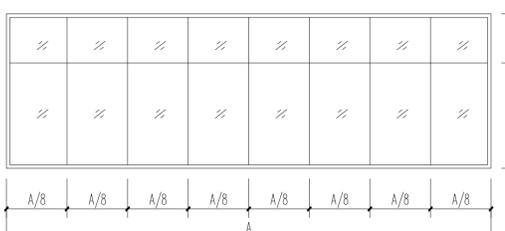


GFC6922甲、GFC7222甲 1:50

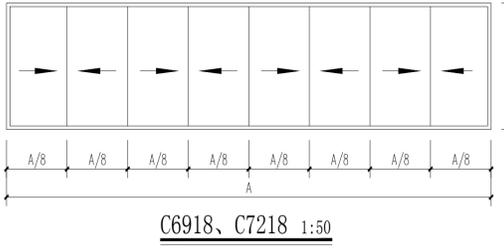


C6918, C7218 1:50

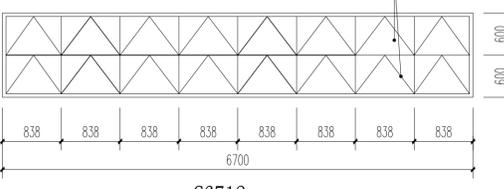


C6712a 1:50

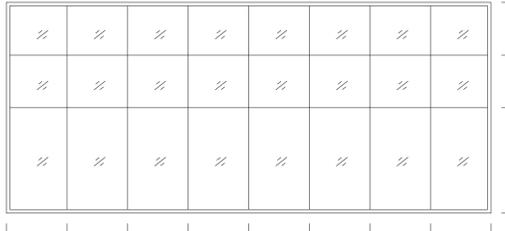

GFC6930甲、GFC7230甲 1:50

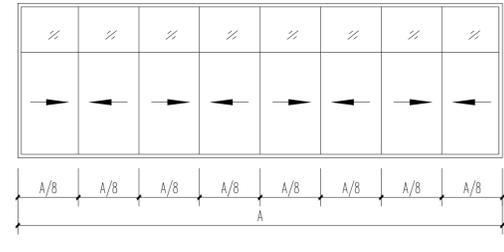


C6922, C7222 1:50

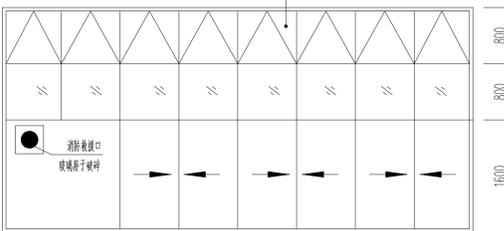


C6732J 1:50




GFC6912甲、GFC7212甲、C6912 1:50

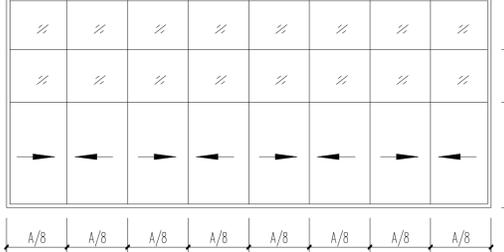


C6930, C7230 1:50

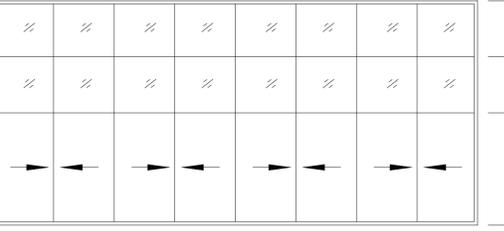

C6932, C7232 1:50

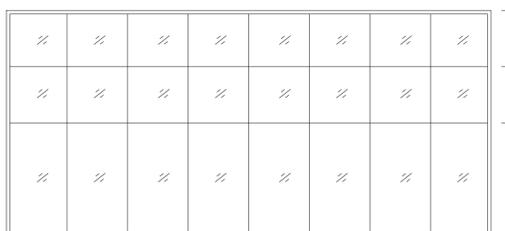

GFC6932甲、GFC7232甲 1:50

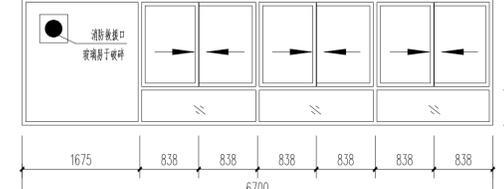

C6718J 1:50

