



电 气 施 工 图	图 样 表	实 名 签 名	
		设计总负责人	姜友坚
		专业负责人	姜友坚
		设 计 人	叶紫麟
预 留 章	图 样 表	注册（执业）章	
出 图 章	图 样 表	出图章	
审 图 章	图 样 表	审图章	
竣 工 章	图 样 表	竣工章	
平 面 分 区 图 KEY PLAN	图 样 表	平面分区图 KEY PLAN	
附 注 DESCRIPTORS	图 样 表	附注 DESCRIPTORS	
审 定 马创立	图 样 表	审 定 马创立	
审 核 姜友坚	图 样 表	审 核 姜友坚	
校 对 何 洲	图 样 表	校 对 何 洲	
项 目 经 理 王笑莉	图 样 表	项 目 经 理 王笑莉	
建 设 单 位 浙江远达五金制造有限公司	图 样 表	建 设 单 位 浙江远达五金制造有限公司	
工 程 名 称 年产40万台多功能智能烤箱系列 产品生产线建设项目	图 样 表	工 程 名 称 年产40万台多功能智能烤箱系列 产品生产线建设项目	
子 项 1#厂房及汽车坡道	图 样 表	子 项 1#厂房及汽车坡道	
图 名 二层平面图	图 样 表	图 名 二层平面图	
合 同 号 022024-JWY-006 CONTRACT No.	图 样 表	合 同 号 022024-JWY-006 CONTRACT No.	
版 次 A EDITION No.	图 样 表	版 次 A EDITION No.	
日 期 2024.09 DATE	图 样 表	日 期 2024.09 DATE	
图 号 05 DRAWING No.	图 样 表	图 号 05 DRAWING No.	

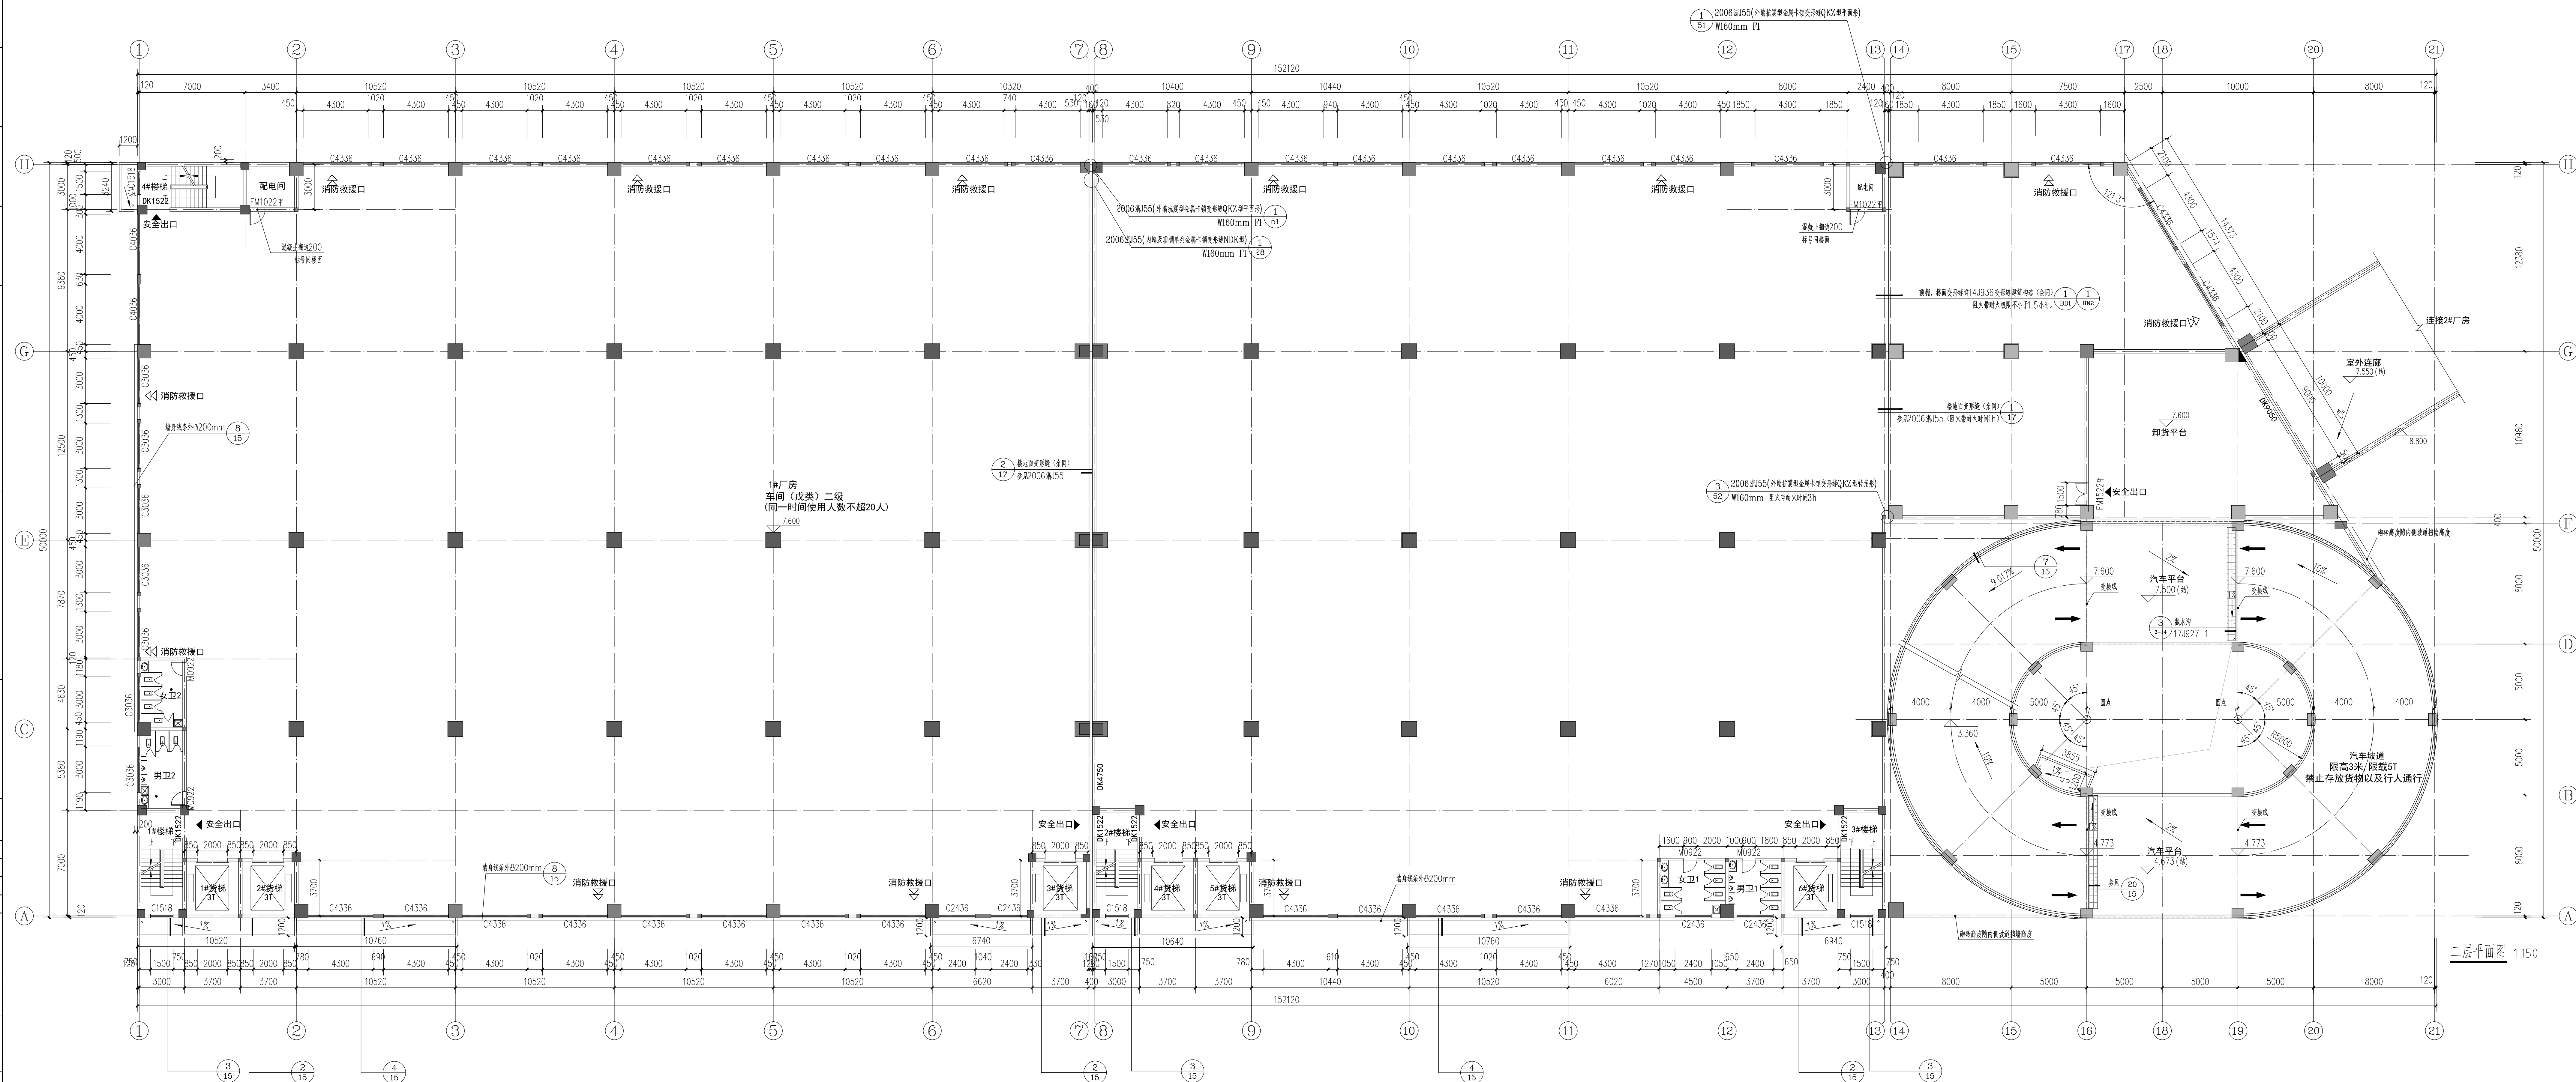

本图不盖出图专用章视为无效


电 气 施 工 图	设计总负责人	姜友坚	实 名 签 名
	专业负责人	姜友坚	
	设 计 人	叶紫麟	
	注册（执业）章		
预 留 章	预留章		
出 图 章	出图章		
审 图 章	审图章		
竣 工 章	竣工章		
平 面 分 区 图 KEY PLAN	平面分区图 KEY PLAN		
附 注 DESCRIPTORS	附 注 DESCRIPTORS		
禾泽都林 设计集团有限公司 HESONGS DESIGN GROUP Co., Ltd	禾泽都林 设计集团有限公司 HESONGS DESIGN GROUP Co., Ltd		
国家甲级工程设计证书编号: A233012588 NATIONAL ARCHITECTURAL DESIGN LICENSE No. A233012588	国家甲级工程设计证书编号: A233012588 NATIONAL ARCHITECTURAL DESIGN LICENSE No. A233012588		
合作设计单位 CO-OPERATED WITH	合作设计单位 CO-OPERATED WITH		
审 定 马创立 马创立	审 定 马创立 马创立		
审 核 姜友坚 姜友坚	审 核 姜友坚 姜友坚		
校 对 何 洲 何 洲	校 对 何 洲 何 洲		
项目经 理 王笑莉 王笑莉	项目经 理 王笑莉 王笑莉		
建设单 位 CLIENT	建设单 位 CLIENT		
浙江远达五金制造有限公司	浙江远达五金制造有限公司		
工程名称 PROJECT	工程名称 PROJECT		
子 项 SUB ITEM	子 项 SUB ITEM		
图 名 TITLE	图 名 TITLE		
合同号 022024-JWY-006 CONTRACT No.	合同号 022024-JWY-006 CONTRACT No.		
版 次 A EDITION No.	版 次 A EDITION No.		
日 期 2024.09 DATE	日 期 2024.09 DATE		
设计阶段 施工图 DESIGN STAGE	设计阶段 施工图 DESIGN STAGE		
图 型 建筑 DRAWING TYPE	图 型 建筑 DRAWING TYPE		
图 号 06 DRAWING No.	图 号 06 DRAWING No.		

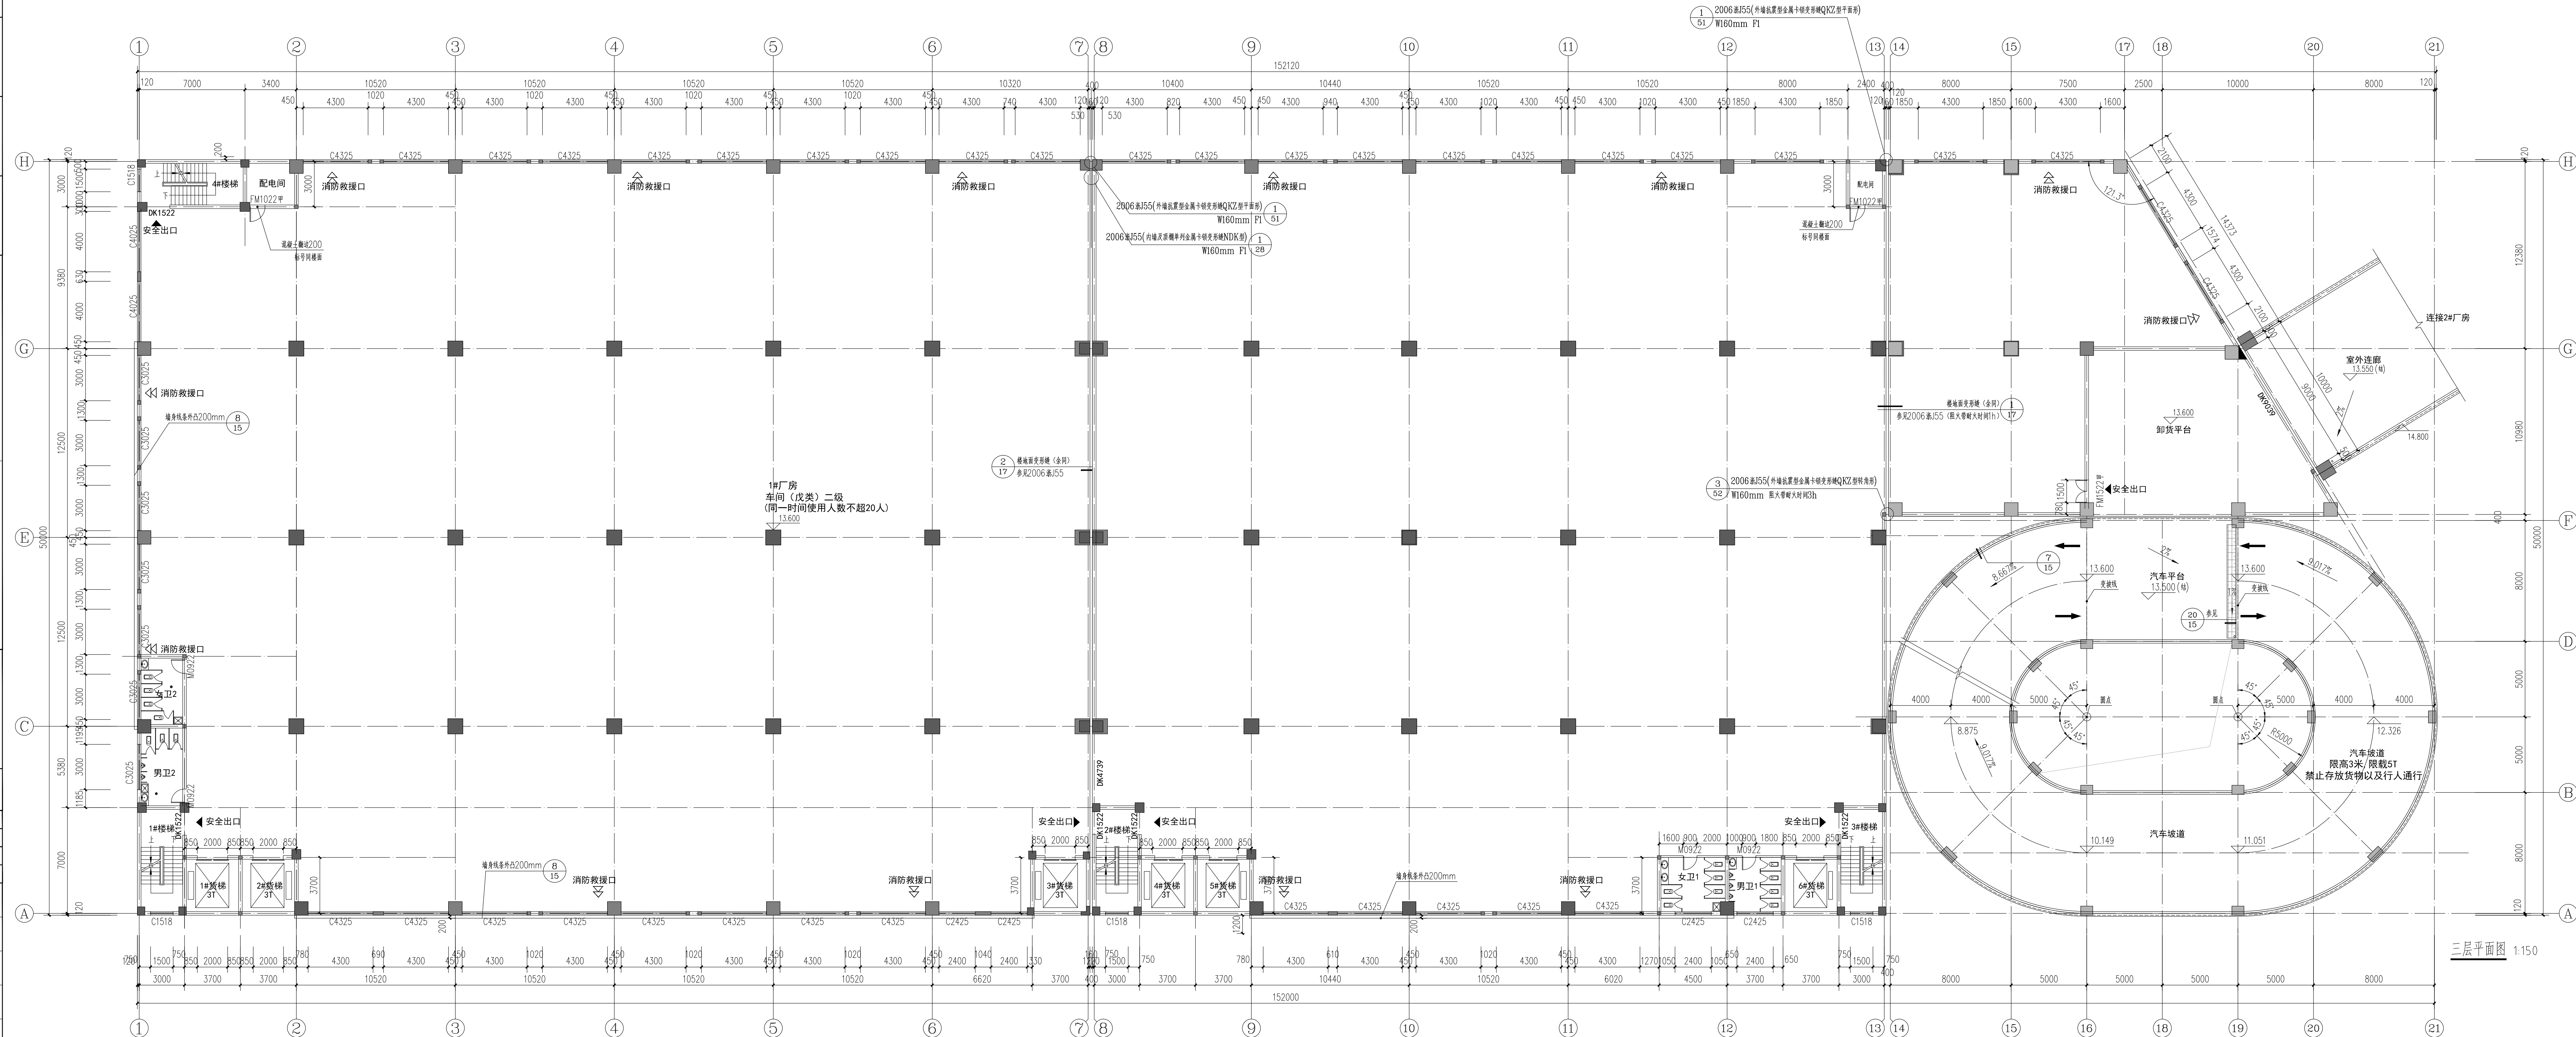

三层平面图 1:150

本图不盖出图专用章视为无效


电 气 施 工 图	图 纸 说 明	设计总负责人	姜友坚	实 名 签 名
		专业负责人	姜友坚	
		设 计 人	叶秦麟	
		注册（执业）章		
图 纸 说 明	图 纸 说 明	预留章		
		出图章		
		审图章		
		竣工章		
图 纸 说 明	图 纸 说 明	平面图分区图 KEY PLAN		
		附 注 DESCRIPTIONS		
		禾泽都林 设计集团有限公司 HESOMS DESIGN GROUP Co., Ltd		
		国家甲级工程设计证书编号: A230012588 NATIONAL ARCHITECTURAL DESIGN LICENSE No. A230012588		
图 纸 说 明	图 纸 说 明	合作设计单位 COOPERATED WITH		
		审 定	马创立	马创立
		审 核	姜友坚	姜友坚
		校 对	何 洲	何 洲
图 纸 说 明	图 纸 说 明	项目经理	王笑莉	王笑莉
		建设单位 CLIENT 浙江远达五金制造有限公司		
		工程名称 PROJECT 年产40万台多功能智能烤箱系列 产品生产线建设项目		
		子 项 SUB ITEM	1#厂房及汽车坡道	
图 纸 说 明	图 纸 说 明	图 名 TITLE	四层平面图	
		合同号 CONTRACT No.	设计阶段 DESIGN STAGE	施工图
		版 次 EDITION No.	图 别 DRAWING TYPE	建筑
		日 期 DATE	2024.09	图 号 DRAWING No.

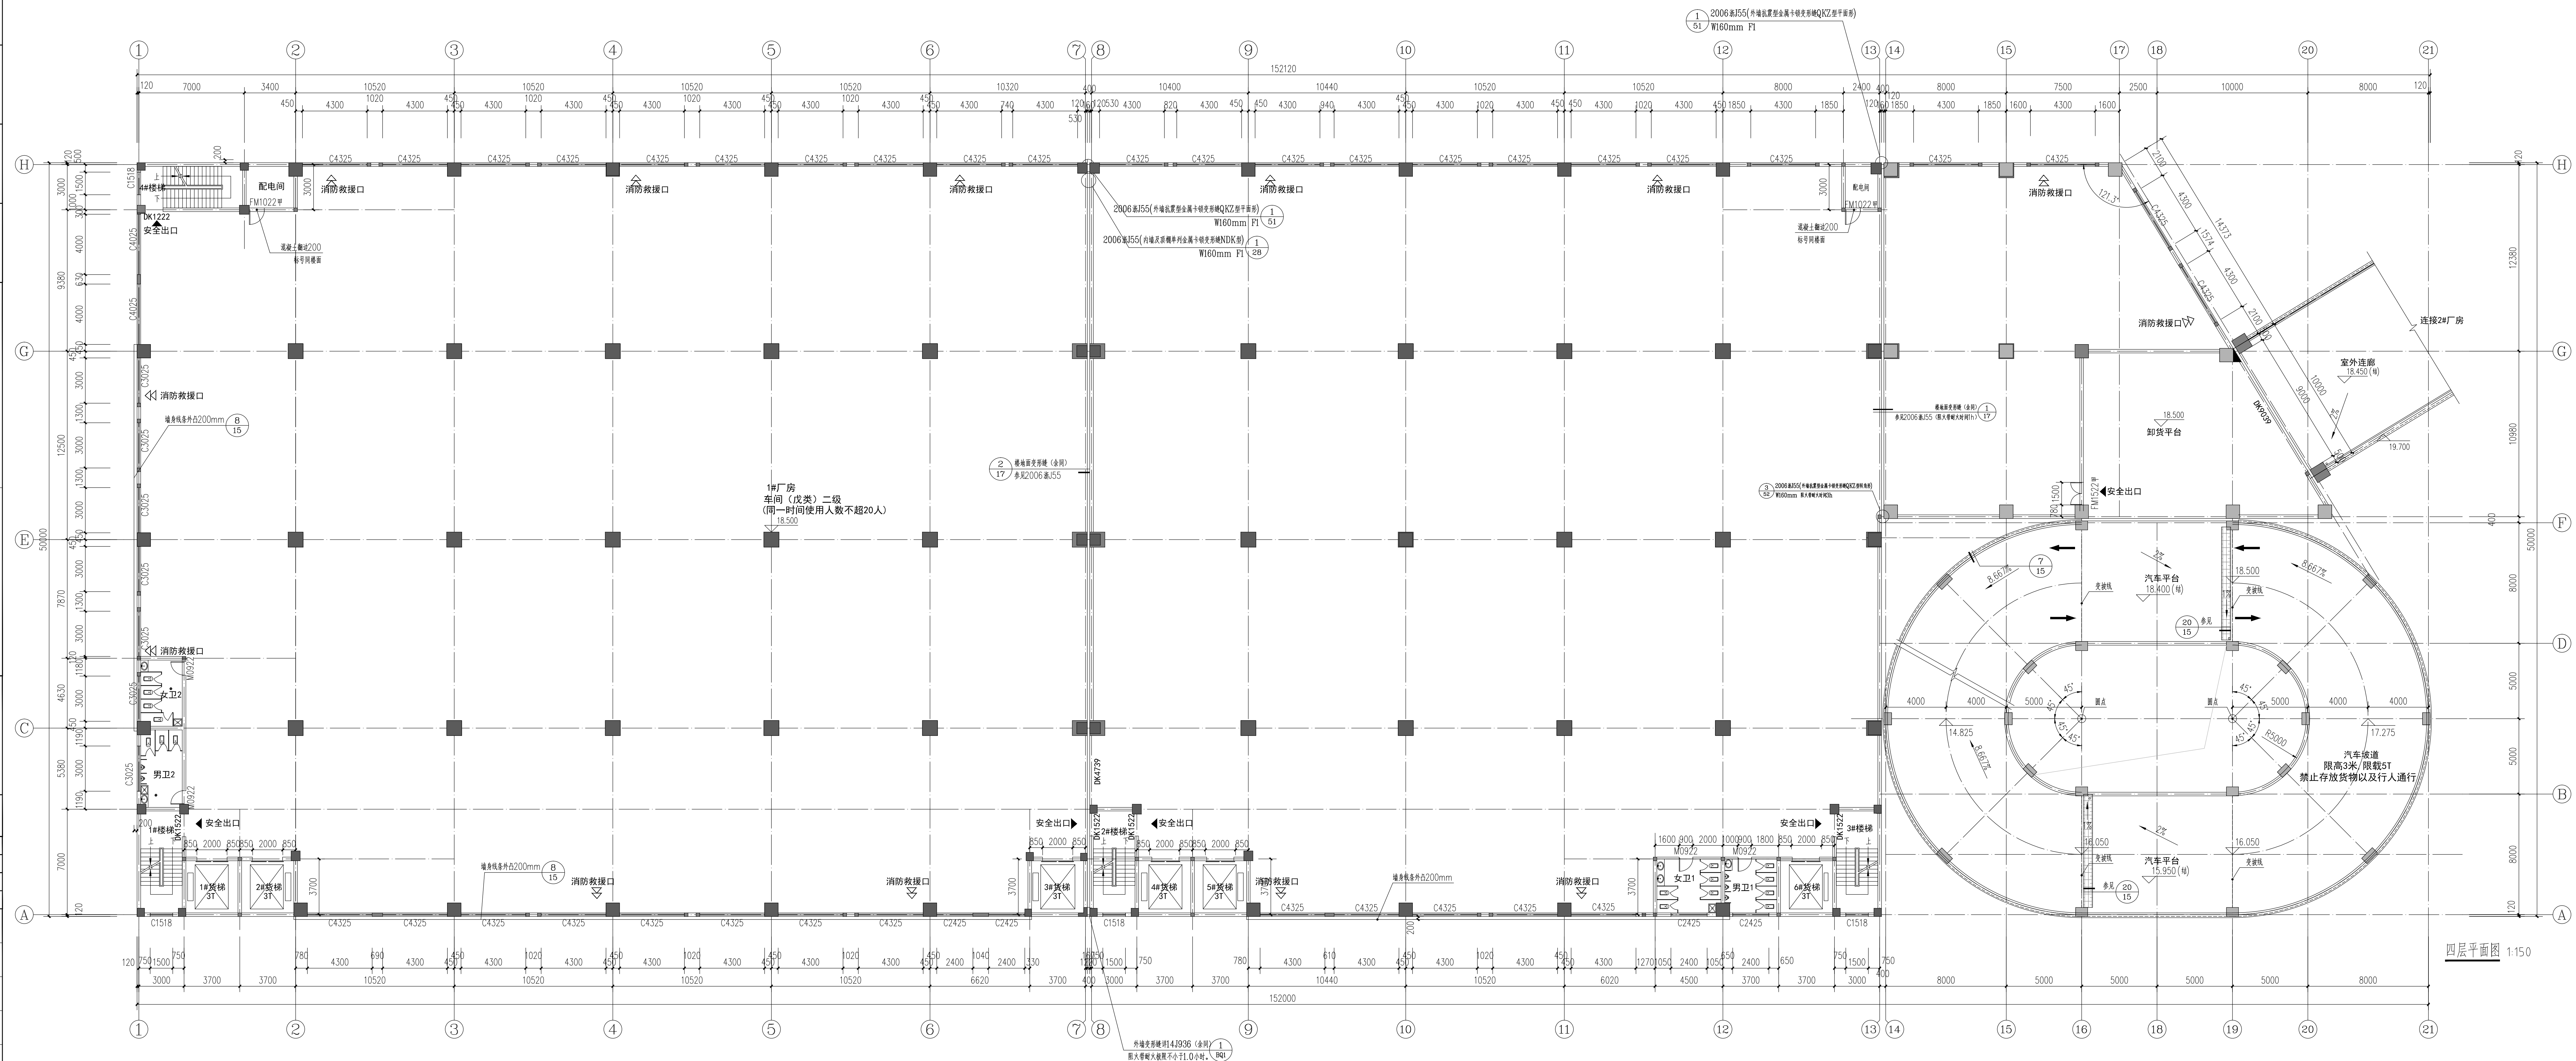

四层平面图 1:150


本图不盖出图专用章视为无效

电 气 给 水 暖 通	实 名	签 名
	设计总负责人	姜友坚
	专业负责人	姜友坚
	设 计 人	叶紫麟
机 械 修 理	注册（执业）章	
预 留 章		
出 图 章		
审 图 章		
竣 工 章		
平 面 分 区 图 KEY PLAN		
附 注 DESCRIPTIONS		
禾泽都林 设计集团有限公司 HESONS DESIGN GROUP Co., Ltd		
国家甲级工程设计证书编号: A233012388 NATIONAL ARCHITECTURAL DESIGN LICENSE No. A233012388		
合作设计单位 CO-OPERATED WITH		
审 定	马创立	马创立
审 核	姜友坚	姜友坚
校 对	何 洲	何 洲
项目经理	王笑莉	王笑莉
建设单位 CLIENT	浙江远达五金制造有限公司	
工程名称 PROJECT	年产40万套多功能智能烤箱系列 产品生产线的建设项目	
子 项 SUB ITEM	1#厂房及汽车坡道	
图 名 TITLE	屋顶层平面图	
合同号 CONTRACT No.	设计阶段 DESIGN STAGE	施工图
版 次 EDITION No.	图 型 DRAWING TYPE	建筑
日 期 DATE	图 号 DRAWING No.	08

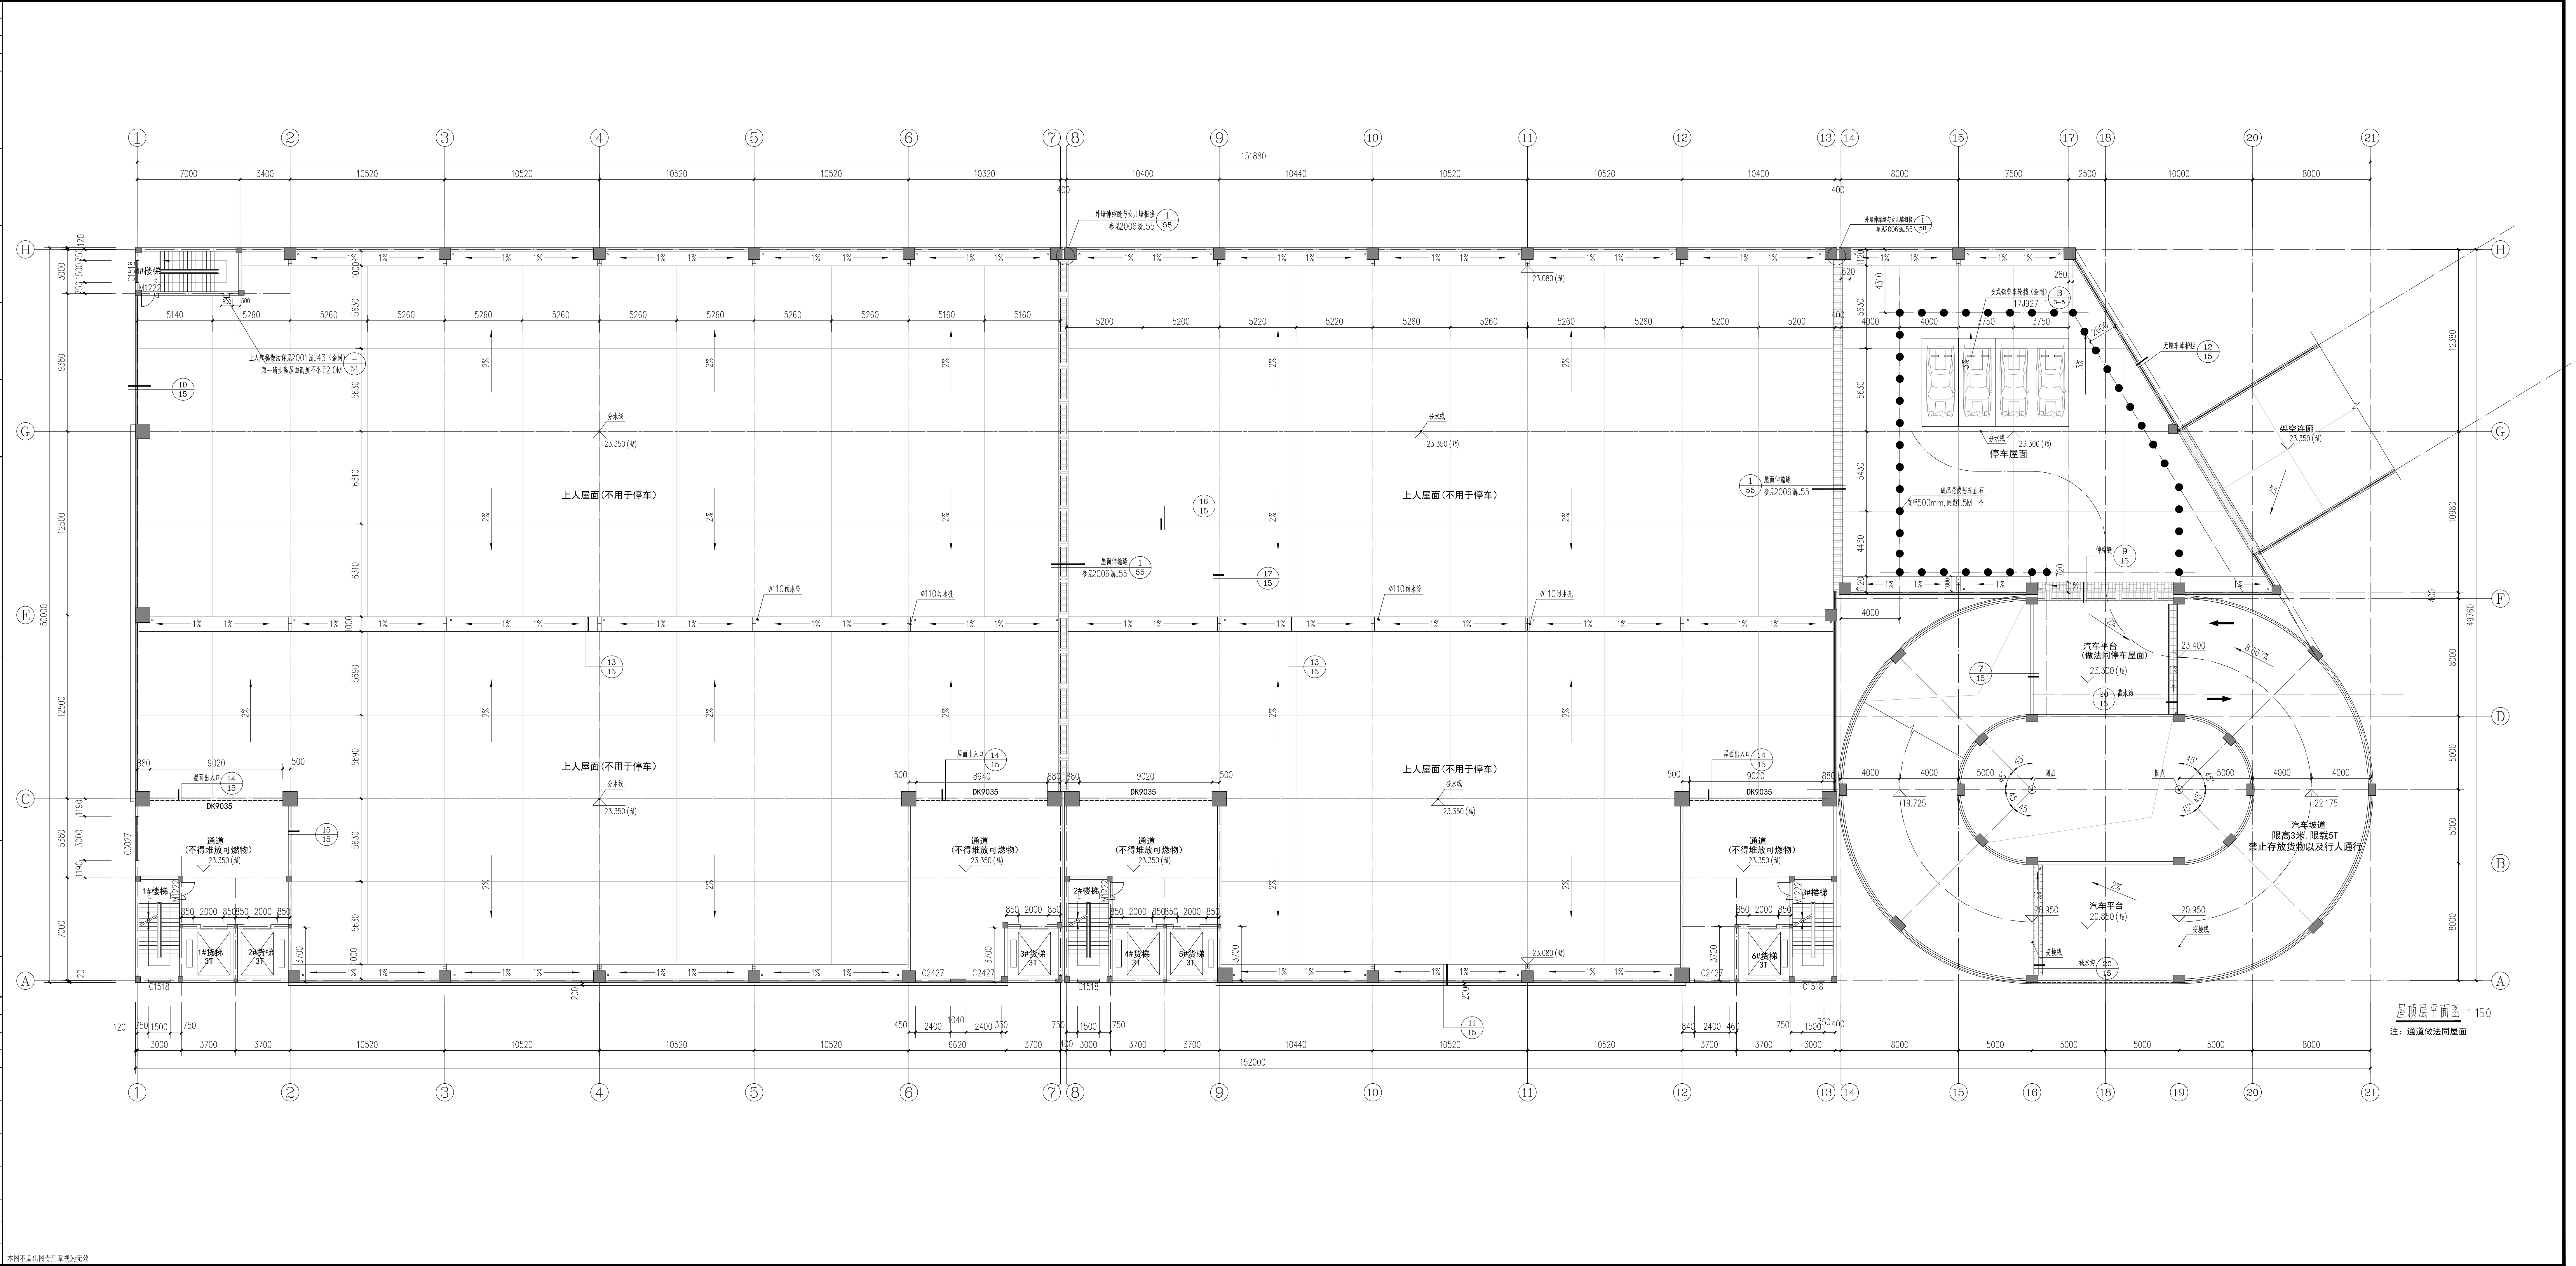

电	气	水	暖	通
强	电	给	排	风
弱	电	水	风	风
电	气	水	暖	通
强	电	给	排	风
弱	电	水	风	风

实 名 签 名	
设计总负责人	姜友坚
专业负责人	姜友坚
设 计 人	叶紫麟
注册（执业）章	
预留章	
出图章	
审图章	
竣工章	
平面分区图 KEY PLAN	
附 注 DESCRIPTIONS	
禾泽都林 设计集团有限公司 HESONG DESIGN GROUP Co., Ltd	
国家甲级工程设计证书编号: A233012388 NATIONAL ARCHITECTURAL DESIGN LICENSE No. A233012388	
合作设计单位 CO-OPERATED WITH	
审 定	马创立
审 核	姜友坚
校 对	何 洲
项目经理	王笑莉
建设单位 CLIENT	浙江远达五金制造有限公司
工程名称 PROJECT	年产40万台多功能智能烤箱系列 产品生产线建设项目
子 项 SUB ITEM	1#厂房及汽车坡道
图 名 TITLE	机房层平面图
合同号 022024-CJWY-006 CONTRACT No.	设计阶段 施工图 DESIGN STAGE
版 次 EDITION No.	A 图 别 建筑 DRAWING TYPE
日 期 DATE	2024.09 图 号 09 DRAWING No.

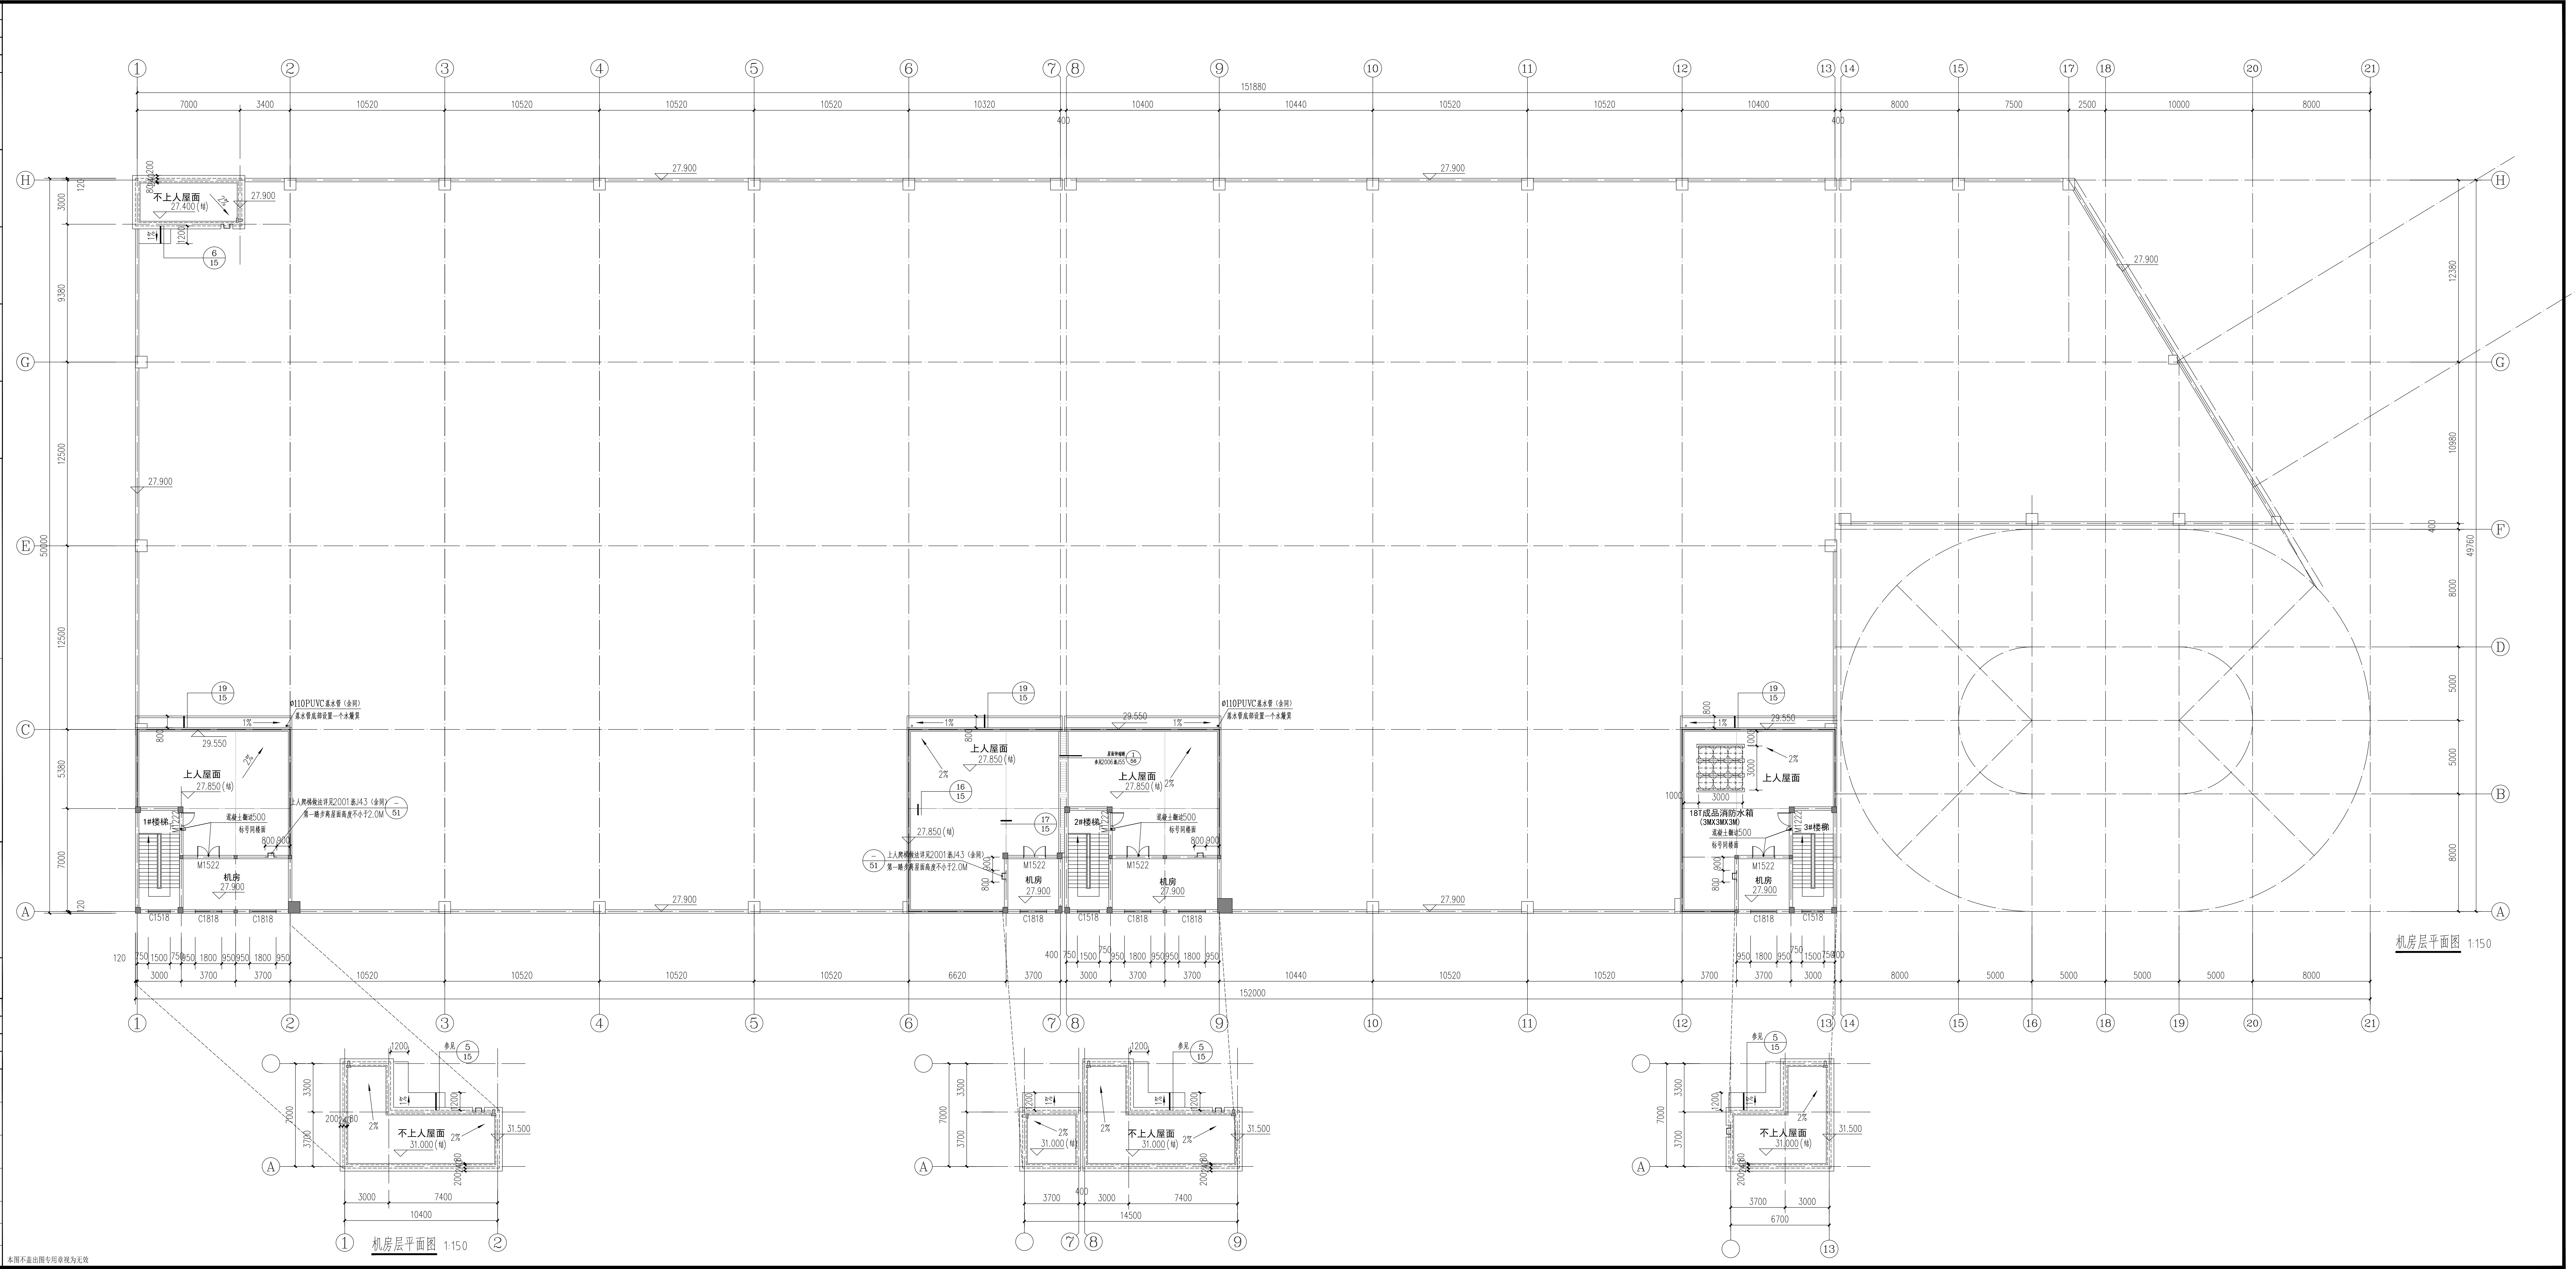

本图不出图专用章视为无效

电	气	暖
水	电	暖
电	气	暖
水	电	暖
电	气	暖
水	电	暖

实 名	签 名
设计总负责人	姜友坚
专业负责人	姜友坚
设 计 人	叶紫麟
注册（执业）章	
预留章	
出图章	
审图章	
竣工章	
平面分区图 KEY PLAN	
附 注 REMARKS	
禾泽都林 设计集团有限公司 HESONS DESIGN GROUP Co., Ltd 国家甲级工程设计证书编号: A233012588 NATIONAL ARCHITECTURAL DESIGN LICENSE No. A233012588 合作设计单位 CO-OPERATED WITH	
审 定	马创立
审 核	姜友坚
校 对	何 洲
项目经理	王笑莉
建设单位 CLIENT	浙江远达五金制造有限公司
工程名称 PROJECT	年产40万套多功能智能烤箱系列 产品生产线的建设项目
子 项 SUB ITEM	1#厂房及汽车坡道
图 名 TITLE	1-21轴立面图
合同号 CONTRACT No.	022024-JWY-006
设计阶段 DESIGN STAGE	施工图
版 次 EDITION No.	A
图 型 DRAWING TYPE	建筑
日 期 DATE	2024.09
图 号 DRAWING No.	10



电	气	暖
水	电	暖
电	气	暖
水	电	暖
电	气	暖
水	电	暖
电	气	暖
水	电	暖

实 名	签 名
设计总负责人	姜友坚
专业负责人	姜友坚
设 计 人	叶紫麟

注册（执业）章

预留章

出图章

审图章

竣工章

平面图分区
KEY PLAN

附 注
DESCRIPTIONS

禾泽都林
设计集团有限公司
HESONS DESIGN GROUP Co., Ltd

国家甲级工程设计证书编号: A233012588
NATIONAL ARCHITECTURAL DESIGN LICENSE No. A233012588

合作设计单位
CO-OPERATED WITH

审 定	马创立	马创立
审 核	姜友坚	姜友坚
校 对	何 澍	何 澍
项目经理	王笑莉	王笑莉

建设单位
CLIENT
浙江远达五金制造有限公司

工程名称
PROJECT
年产40万台多功能智能烤箱系列
产品生产线建设项目

子 项
SUB ITEM
1#厂房及汽车坡道

图 名
TITLE
21-1轴立面图

合同号 022024-CJWY-006
CONTRACT No. DESIGN STAGE
施工图



版 次
EDITION No. A 图 别
DRAWING TYPE 建筑

日 期
DATE 2024.09 图 号
DRAWING No. 11



本图不盖出图专用章视为无效

电 气	实 名 签 名	
	设计总负责人	姜友坚
	专业负责人	姜友坚
	设 计 人	叶紫麟
水 暖	注册（执业）章	
	预留章	
	出图章	
	审图章	
修 缮	竣工章	
	平面分区图 KEY PLAN	
	附 注 DESCRIPTIONS	
	审 定 马创立	
装 修	审 核 姜友坚	
	校 对 何 洲	
	项目经理 王笑莉	
	建设单位 CLIENT	浙江远达五金制造有限公司
电 气	工程名称 PROJECT	年产40万套多功能智能烤箱系列 产品生产线的建设项目
	子 项 SUB ITEM	1#厂房及汽车坡道
	图 名 TITLE	H-A轴立面图 A-H轴立面图 1-1剖面图
	合同号 CONTRACT No.	022024-JWJ-006
水 暖	版 次 EDITION No.	A
	图 型 DRAWING TYPE	建筑
	日 期 DATE	2024.09
	图 号 DRAWING No.	12

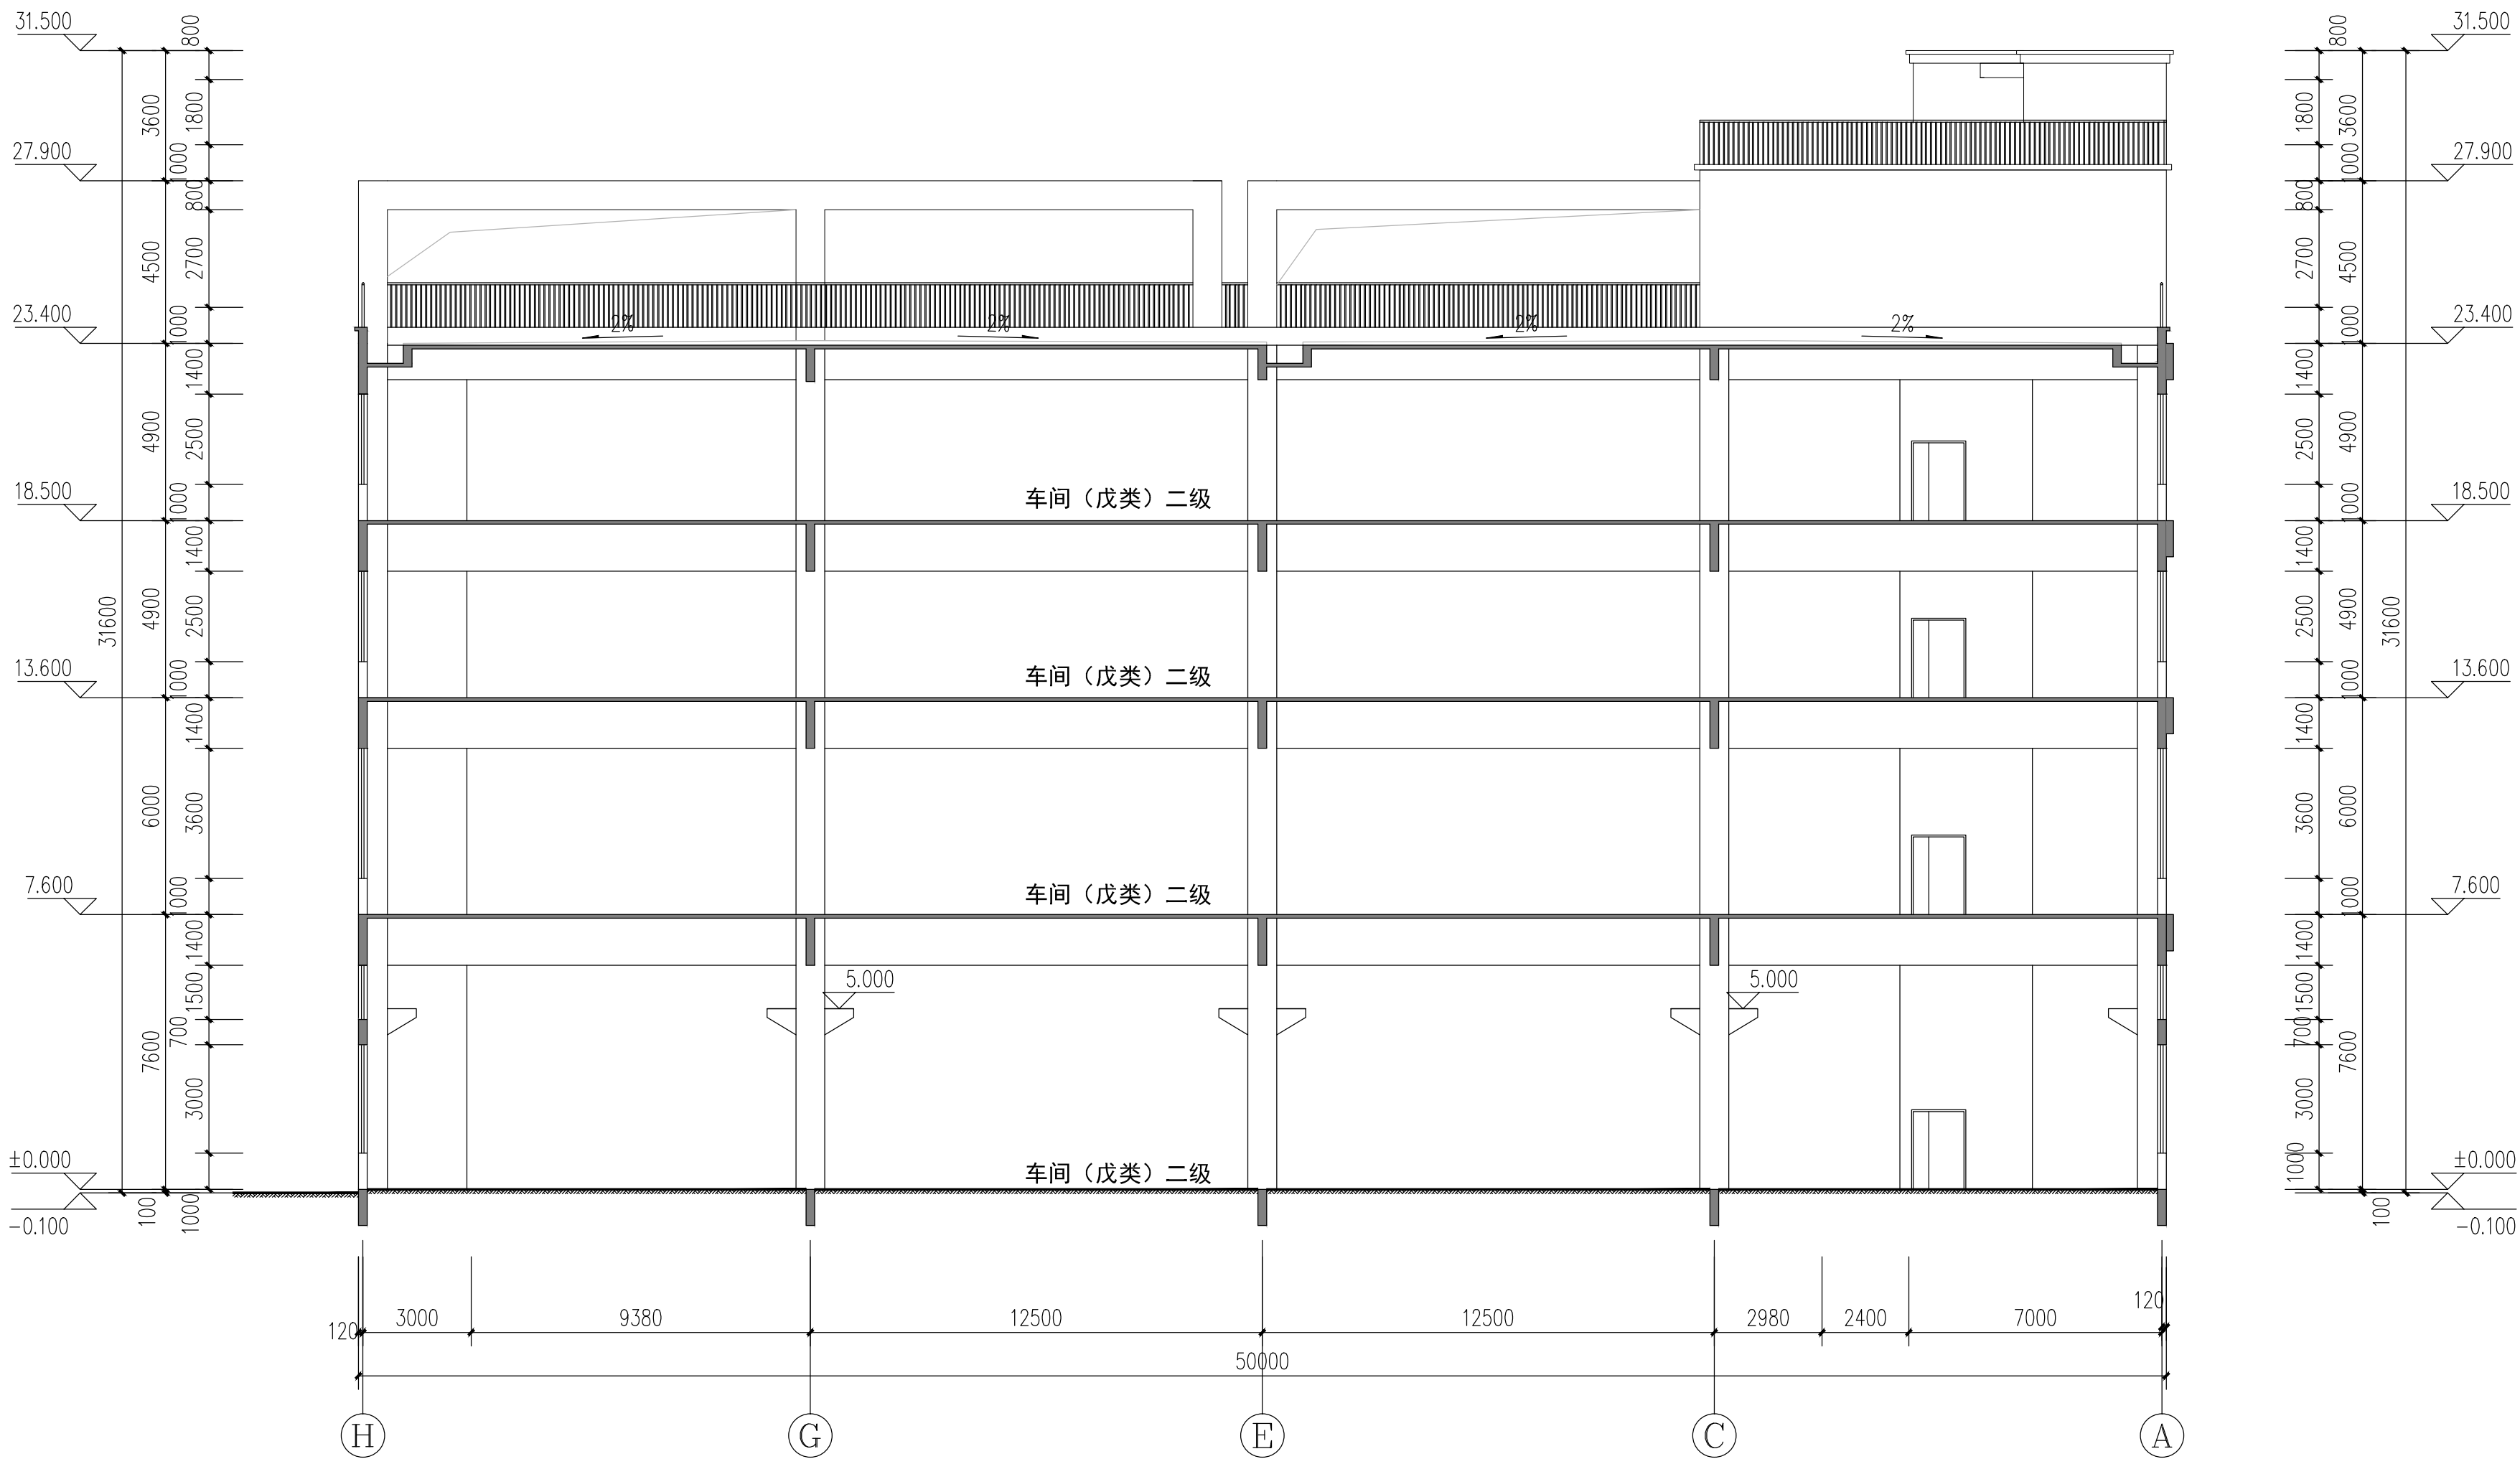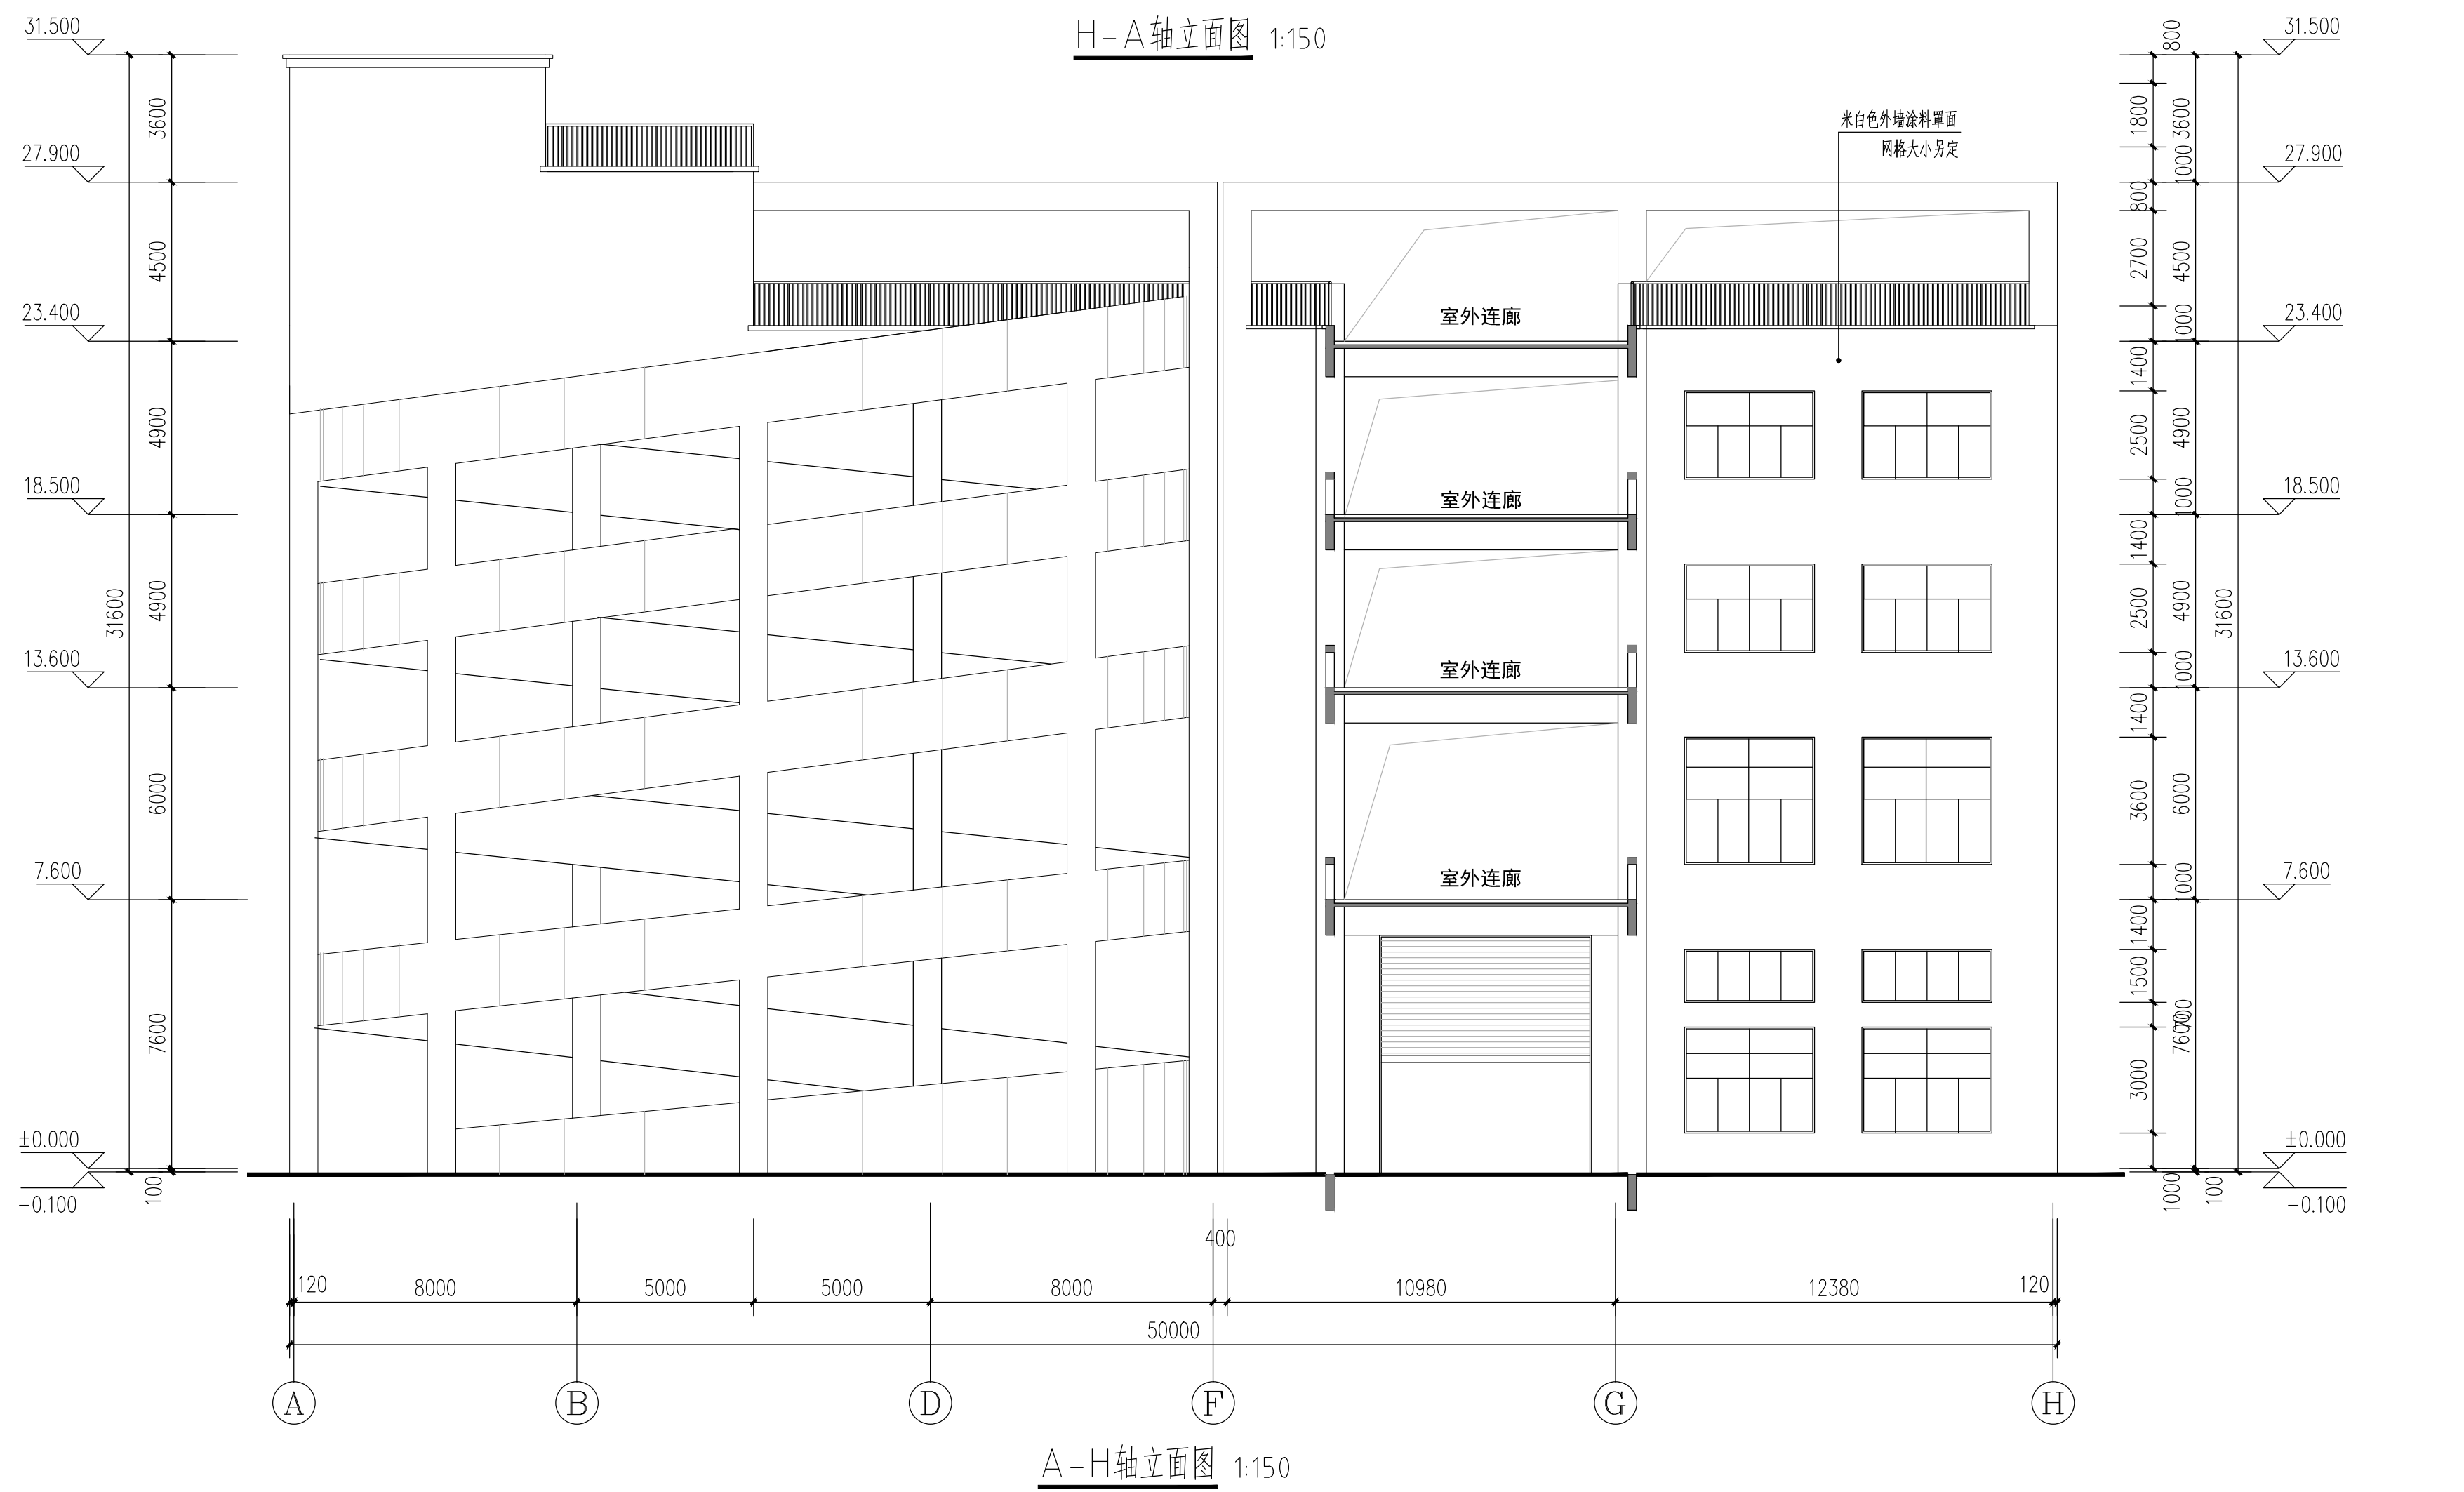

1-1剖面图 1:150
注：牛腿非行车牛腿，业主生产工艺要求

暖通

电气

给排水

结构

专业

暖通

电气


给排水

结构

专业



实 名	签 名
设计总负责人	姜友坚
专业负责人	姜友坚
设 计 人	叶泰麟
注册（执业）章	
预盖章	
出图章	
审图章	
竣工章	
平面分区图 KEY PLAN	
附 注 REMARKS	
禾泽都林 HESOMS 设计集团有限公司 HESOMS DESIGN GROUP Co., Ltd. 国家甲级工程设计证书编号: A233012588 NATIONAL ARCHITECTURAL DESIGN LICENSE No. A233012588 合作设计单位 CO-OPERATED UNIT	
审 定	马创立
审 核	姜友坚
校 对	何 渊
项目经理	王笑莉
建设单位 CLIENT 浙江远达五金制造有限公司	
工程名称 PROJECT 年产40万套多功能智能烤箱系列 产品生产线建设项目	
子 项 SUB ITEM 1#厂房及汽车坡道	
图 名 TITLE 汽车坡道剖面图 门窗详图	
合同号 CONTRACT No.	022024-ZJW-001
版 次 EDITION No.	A
日 期 DATE	2024.09
设计阶段 DESIGN STAGE	施工图
图 别 DRAWING TYPE	建筑
图 号 DRAWING No.	13

本图不盖出图专用章视为无效

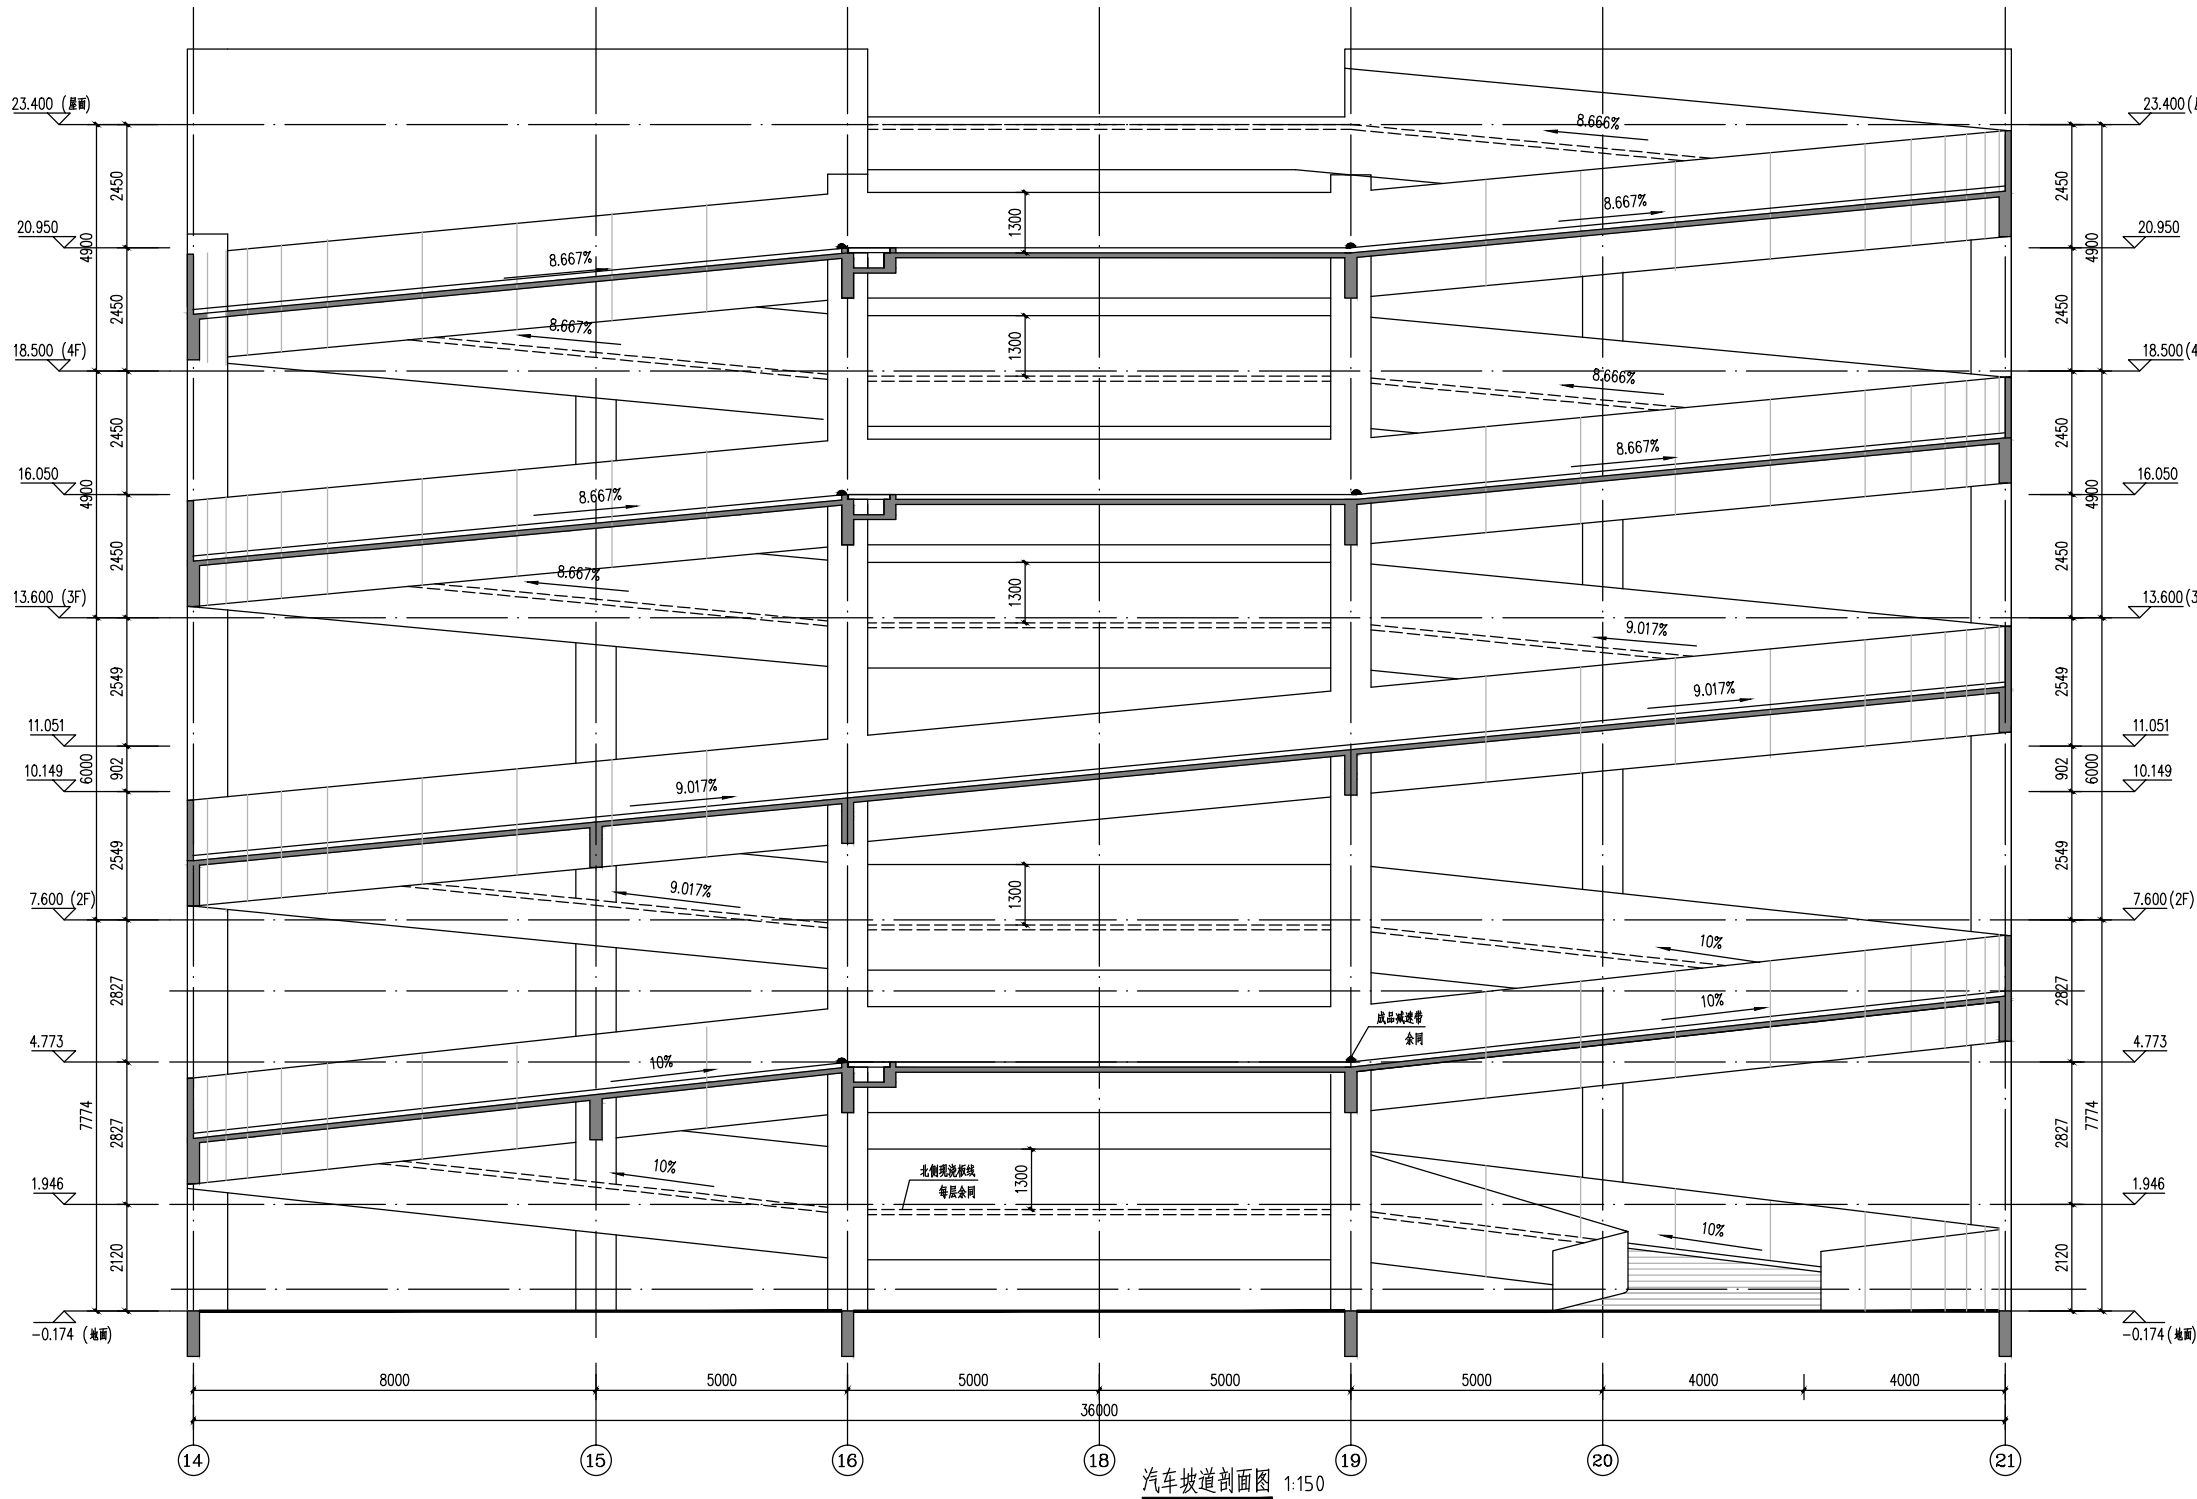

门窗表

类型	设计编号	洞口尺寸(mm)	数量					图例名称	备注
			一层	二层	三至四层	屋面层	总计		
普通门	M0922	900X2200	4	4	4X2		16	集J2-93	单开门
	M1522	1500X2200	4			3	7		双开门
	M1222	1200X2200				7	7		电动卷帘门
	JLM6062	6000X6200	4				4		
防火门	FM1522#	1500X2200	1				1	12J609	甲级防火门
	FM1022#	1000X2200	2	2	2X2		8		
普通窗	C1518	1500X1800	4	4	4X2	7	23	由专业厂家制作 (铝合金门窗) 洞口尺寸按照规范 2010版J7	普通铝合金 玻璃窗
	C1818	1800X1800				6	6		
	Ft C4330上C4315	4300X3000(1500)	32				32		
	Ft C4030上 C4015	4000X3000(1500)	2				2		
	Ft C3030上 C3015	3000X3000(1500)	5				5		
	Ft C2430上C2415	2400X3000(1500)	2				2		
	C4336	4300X3600		36			36		
	C4036	4000X3600		2			2		
	C3036	3000X3600		5			5		
	C2436	2400X3600		2			2		
	C4325	4300X2500			36X2		72		
	C4025	4000X2500			2X2		4		
	C3025	3000X2500			5X2		10		
	C2425	2400X2500			2X2		4		
	C2427	2400X2700				3	3		
	C3027	3000X2700				1	1		
	注: 1. 门窗玻璃采用透明玻璃并符合《建筑玻璃应用技术规程》(JGJ113-2015)。(《建筑安全玻璃管理规定》)(《玻璃规范》(2003) 2116号文) 其余字中有关玻璃厚度不低于6mm, 其厚度应符合国家现行标准规定。 2. 门窗尺寸、数量以现场测量为准。 3. 所有玻璃均用12mm, 并开割玻璃由专业厂家开割并贴胶条密封, 并由专业生产厂家负责相关的运输及安装材料。 4. 五金配件采用优质材料。 5. 所有玻璃窗的密封胶条应采用优质材料。 6. 窗戶可开启高度大于1.8m时, 应设置手动开启装置, 由专业厂家生产制作。 7. 外墙玻璃窗、门等玻璃与墙体连接处应设置防水密封胶条, 并设置排水孔, 排水孔直径不小于15mm。 8. 防火门、防火窗应符合国家现行标准。 9. 窗台板应采用优质材料, 并设置排水孔。 说明: ①: 玻璃窗洞口、玻璃窗洞口玻璃厚度(5mm)应符合规范要求。 ②: 玻璃窗洞口玻璃厚度(5mm)应符合规范要求, 并设置排水孔, 排水孔直径不小于15mm。 ③: 玻璃窗洞口玻璃厚度(5mm)应符合规范要求, 并设置排水孔, 排水孔直径不小于15mm。 ④: 玻璃窗洞口玻璃厚度(5mm)应符合规范要求, 并设置排水孔, 排水孔直径不小于15mm。 ⑤: 玻璃窗洞口玻璃厚度(5mm)应符合规范要求, 并设置排水孔, 排水孔直径不小于15mm。								

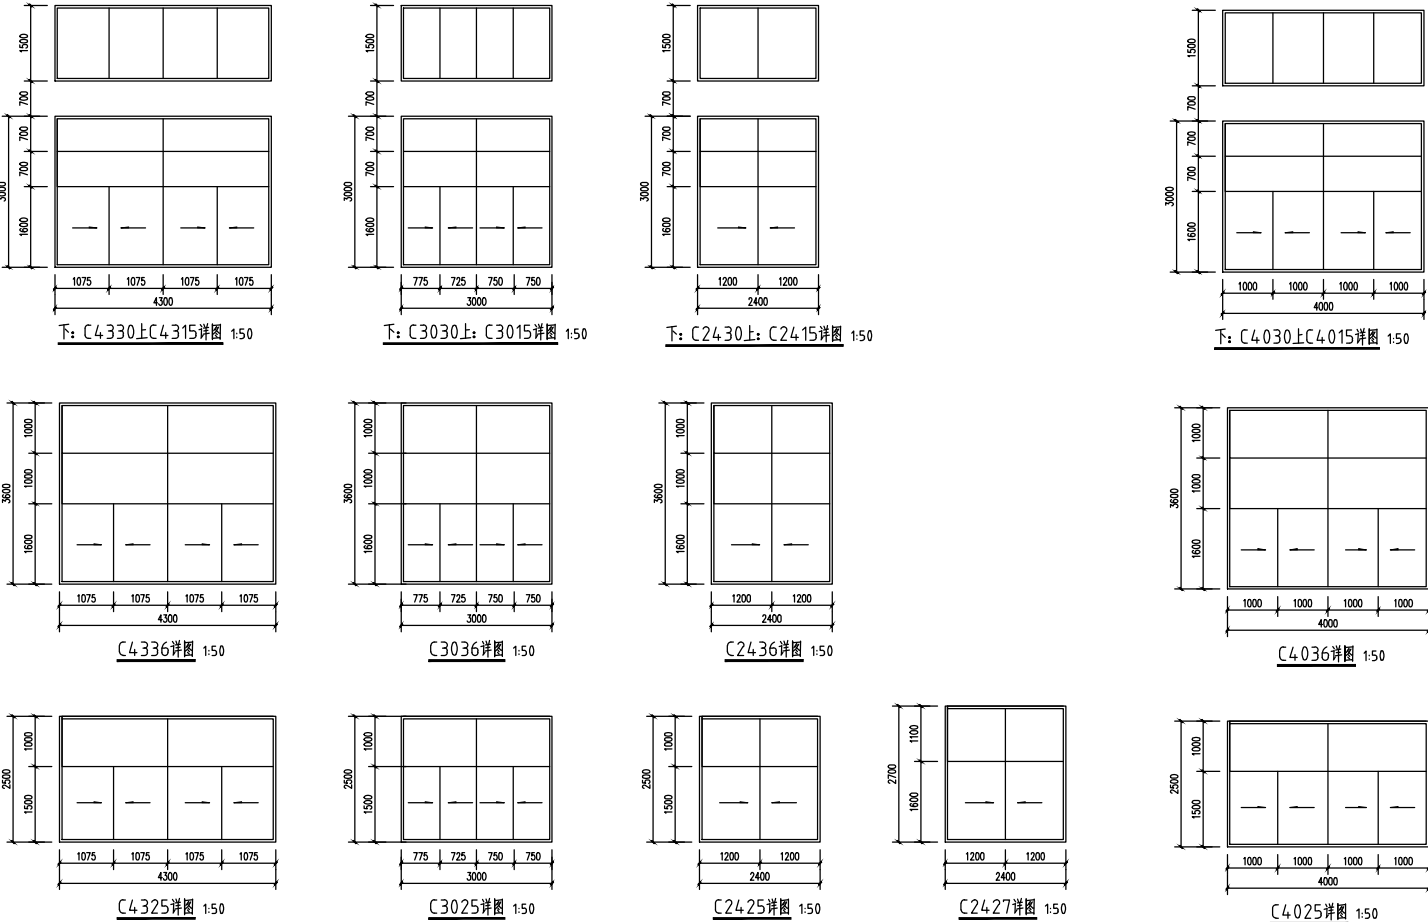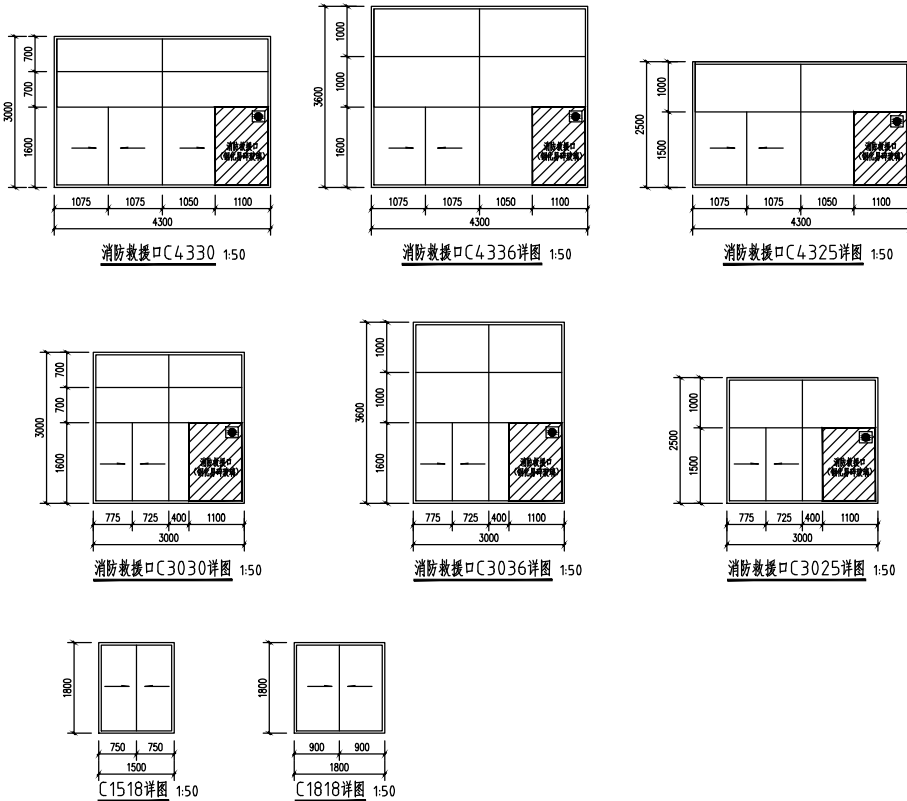

建 筑			电 气		
结 构			给 排 水		
装 修			暖 通		

设计总负责人	姜友坚	签名
专业负责人	姜友坚	
设计人	叶素麟	

注册(执业)章

--	--

陳留章

出图章	
-----	--

中国药

中
國
學

竣工章

宇宙分区分图

10/17/2018 1:17PM

附注
DESCRIPTIONS

--	--

禾澤都林
HIESOMS
Interior Design Group
设计集团有限公司
HIESOMS DESIGN GROUP Co., Ltd.

ALCOHOL DISTILLERS ASSOCIATION, INC.

国家甲级工程设计证书编号: A230012588

NATIONAL ARCHITECTURAL DESIGN LICENSE No. A23012588

ALCOHOL DISTILLERS ASSOCIATION, INC.

设计单位	马创立	马创立
CO-OPERATED WITH		
审定		


审核	姜友坚	姜友坚
校对	何渊	何渊
项目经理	王笑莉	王笑莉

建设单位	浙江远达五金制造有限公司
CLIENT	
工程名称	年产40万套多功能智能烤箱系列
PROJECT	


子项 SUB ITEM	1#厂房及汽车坡道
图名	1#楼 A轴剖面图

卫生间详图	
图别	设计阶段
建筑	施工图
版次	合同号
A	HC2024-2-W-006
	CONTRACT No.


EDITING No.	図号
DATE	14

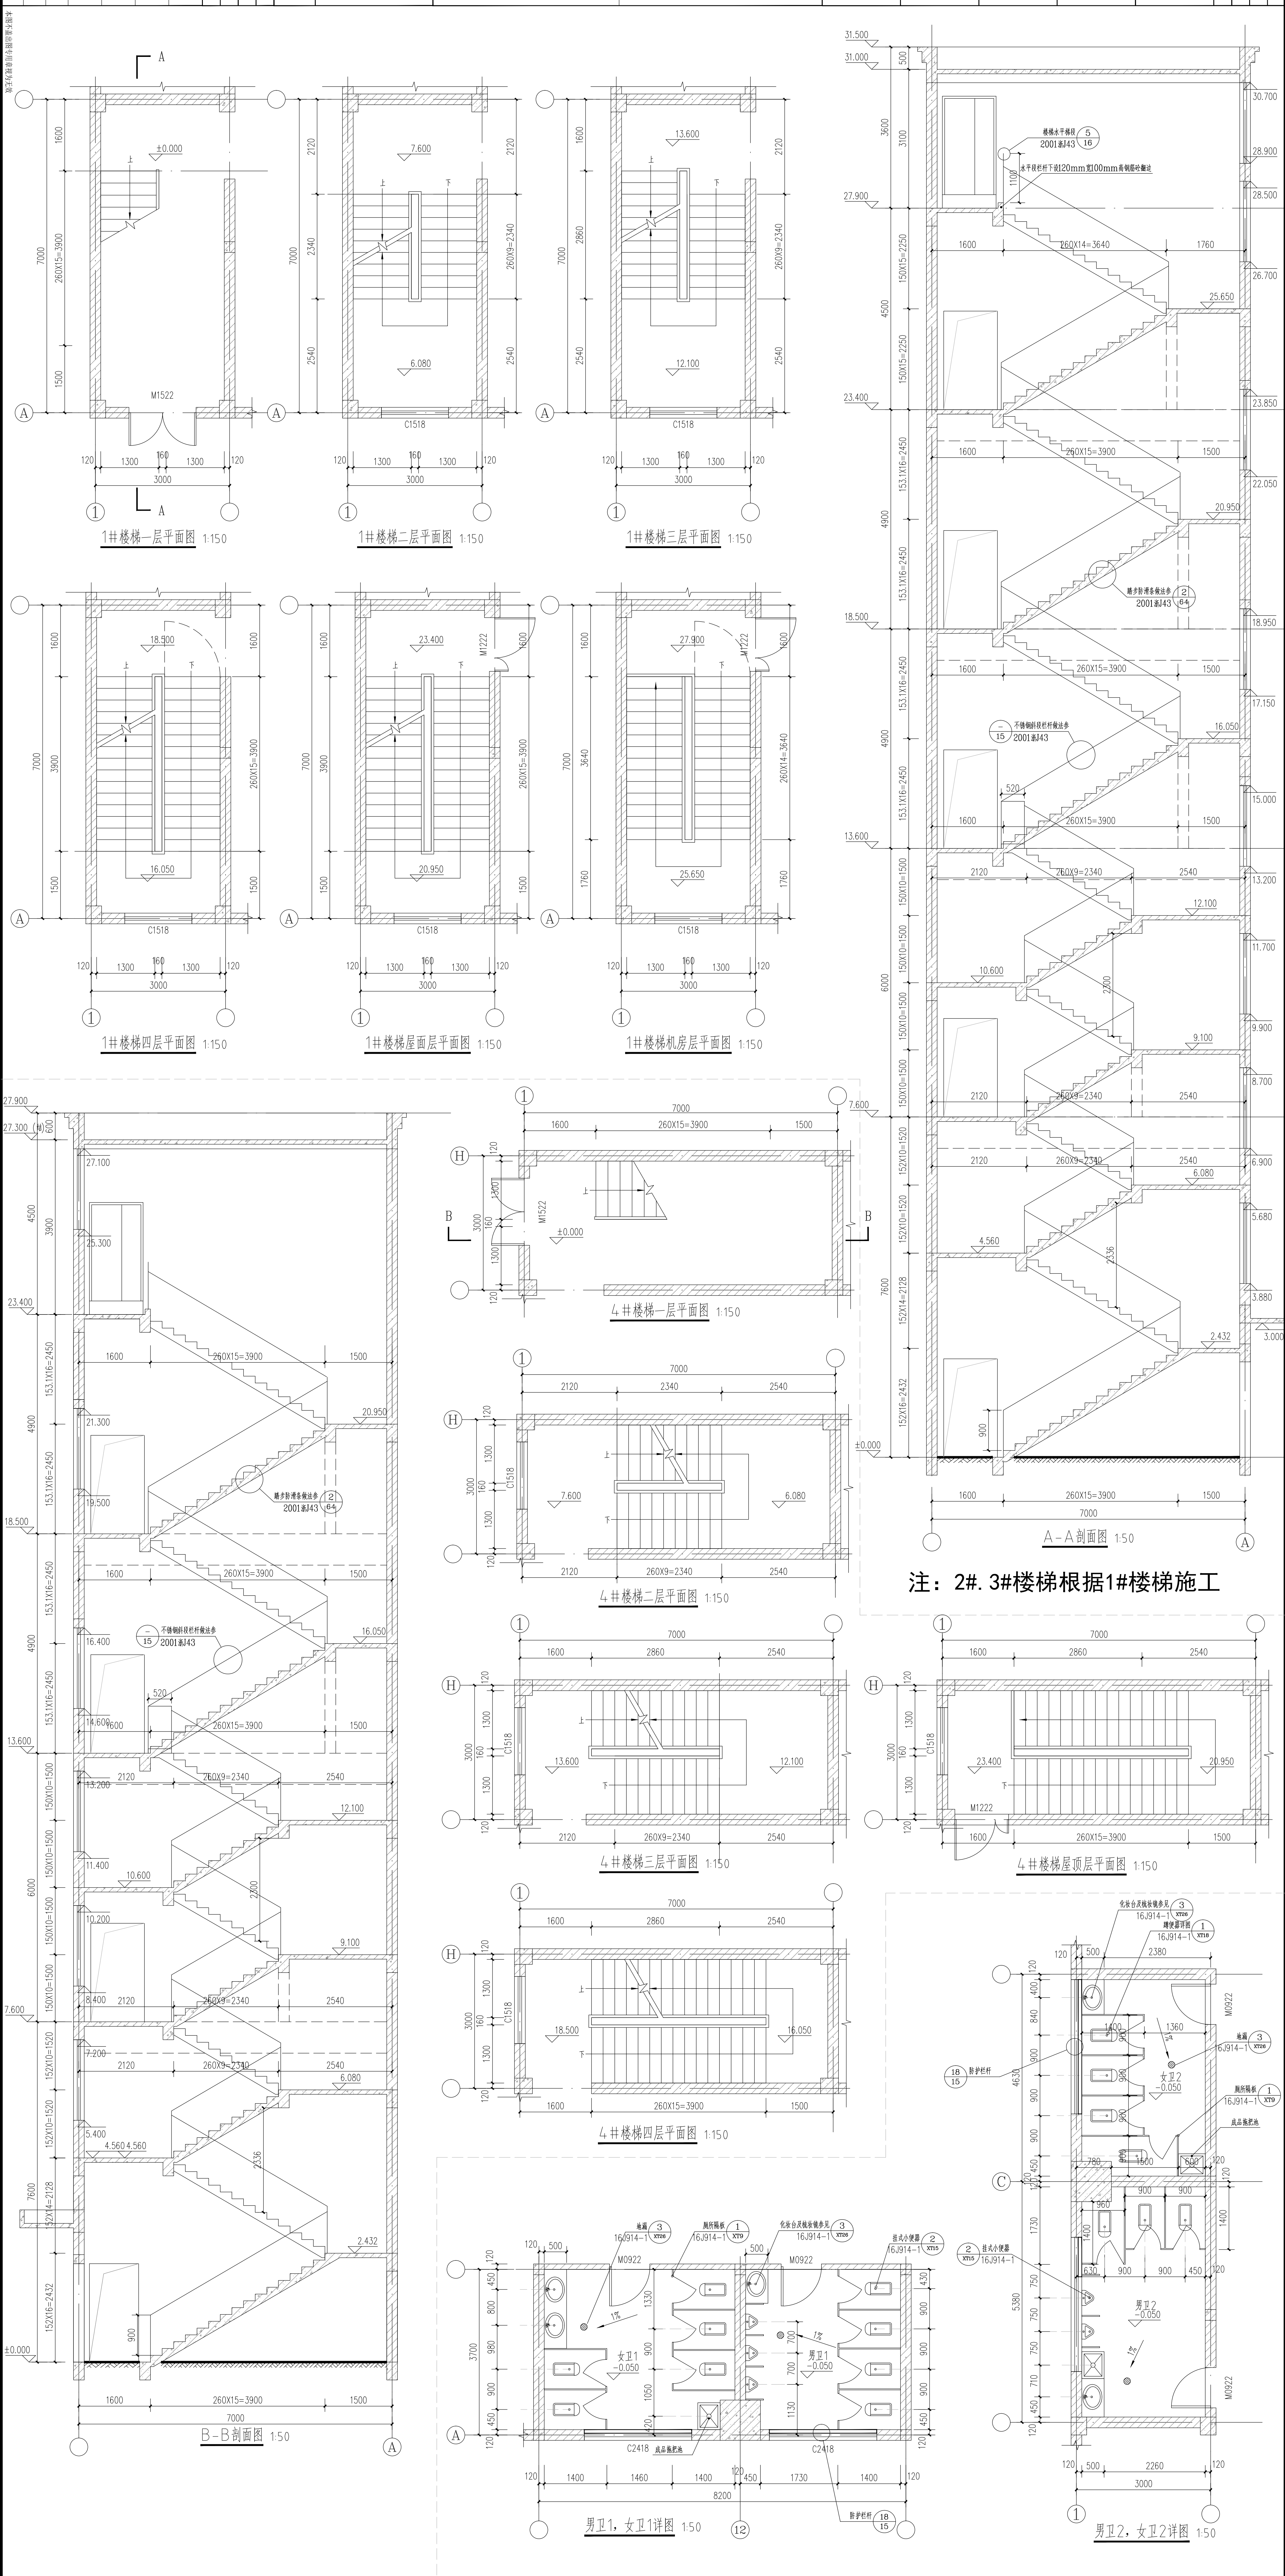


建 筑			电 气		
结 构			给 排 水		
装 修			暖 通		

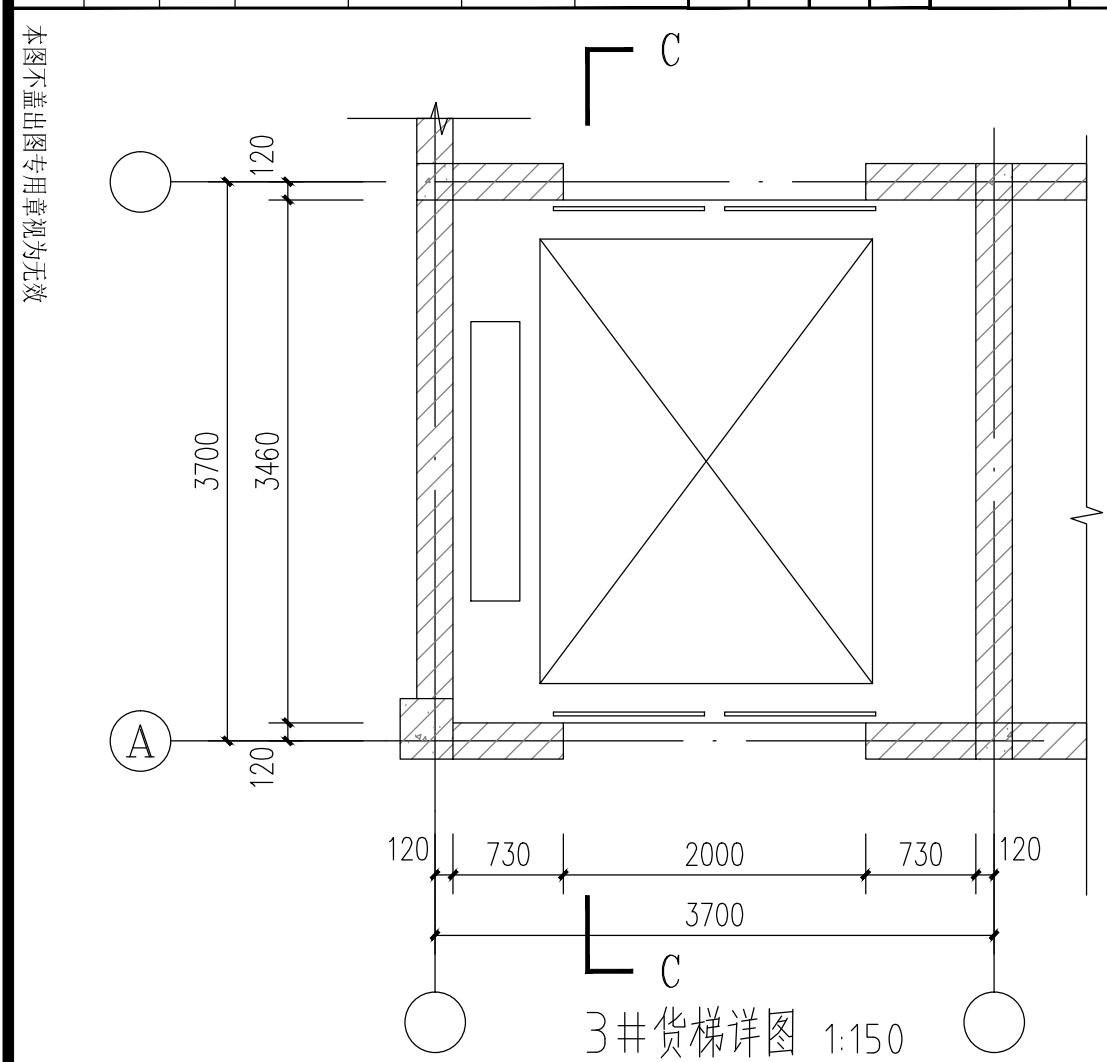[illegible]


注：6#根据3#货梯施工

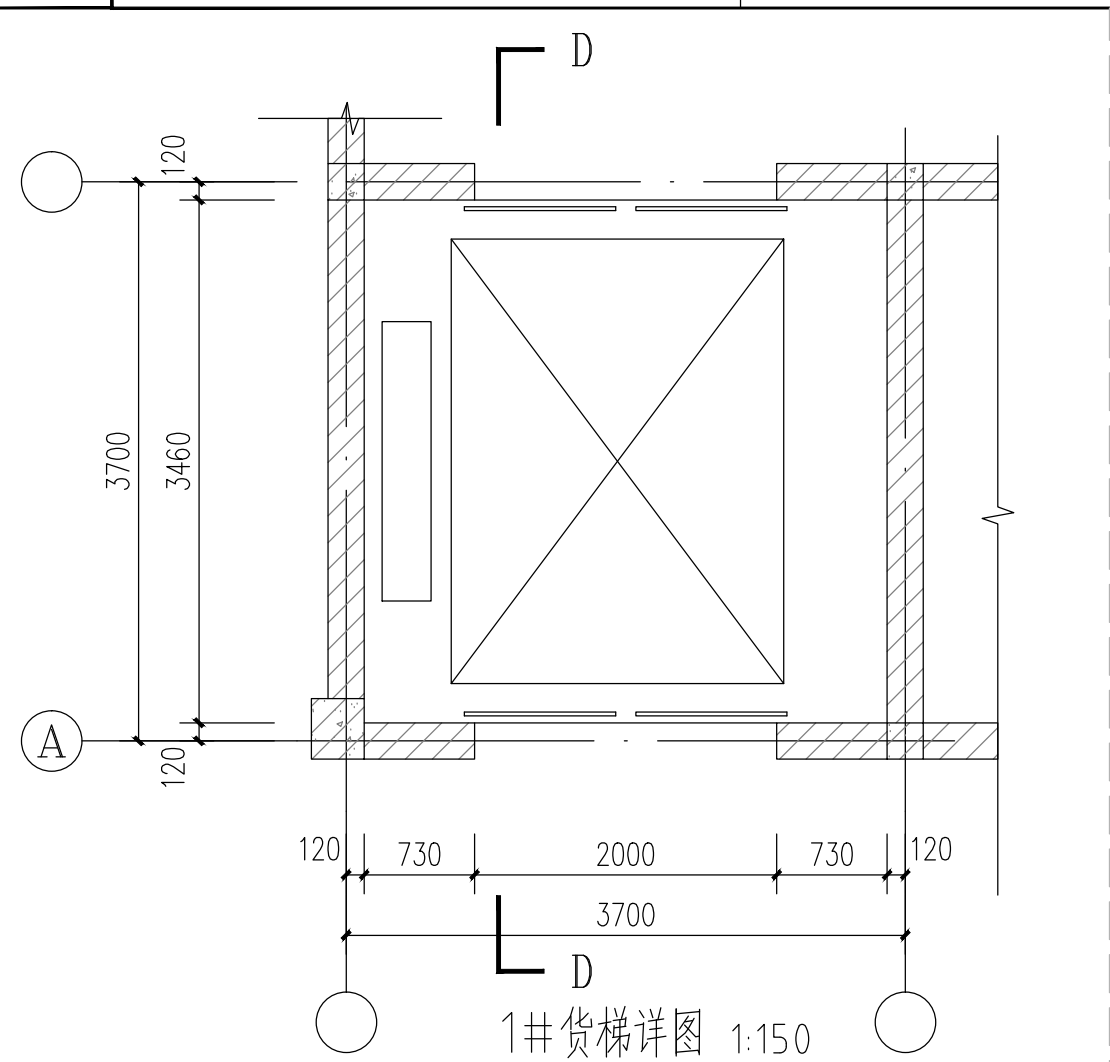


注：2#，4#，5#根据1#货梯施工

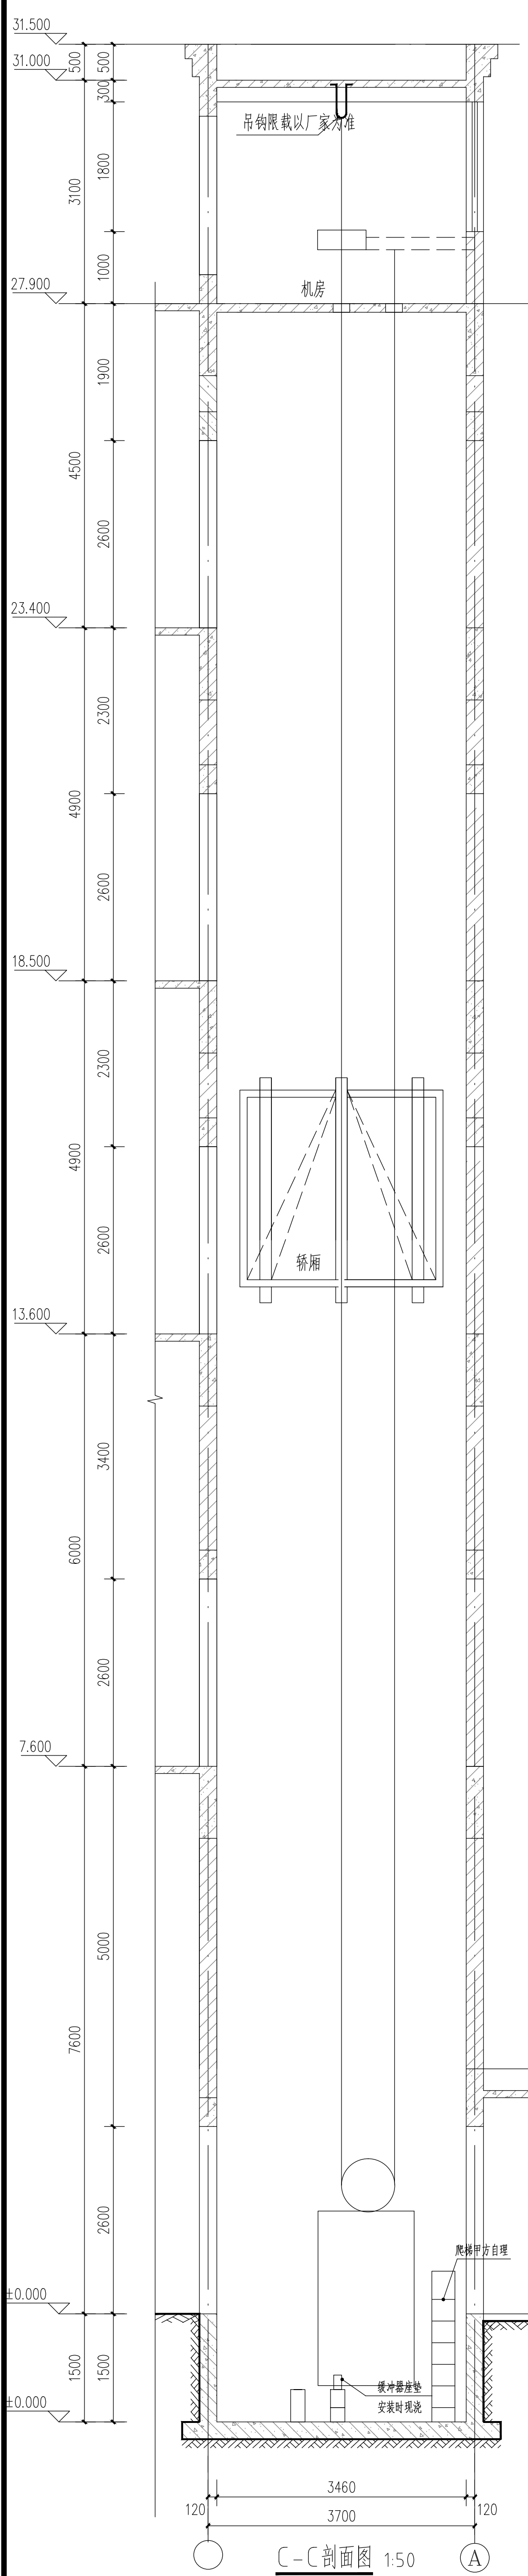


C-C 剖面图 1:50

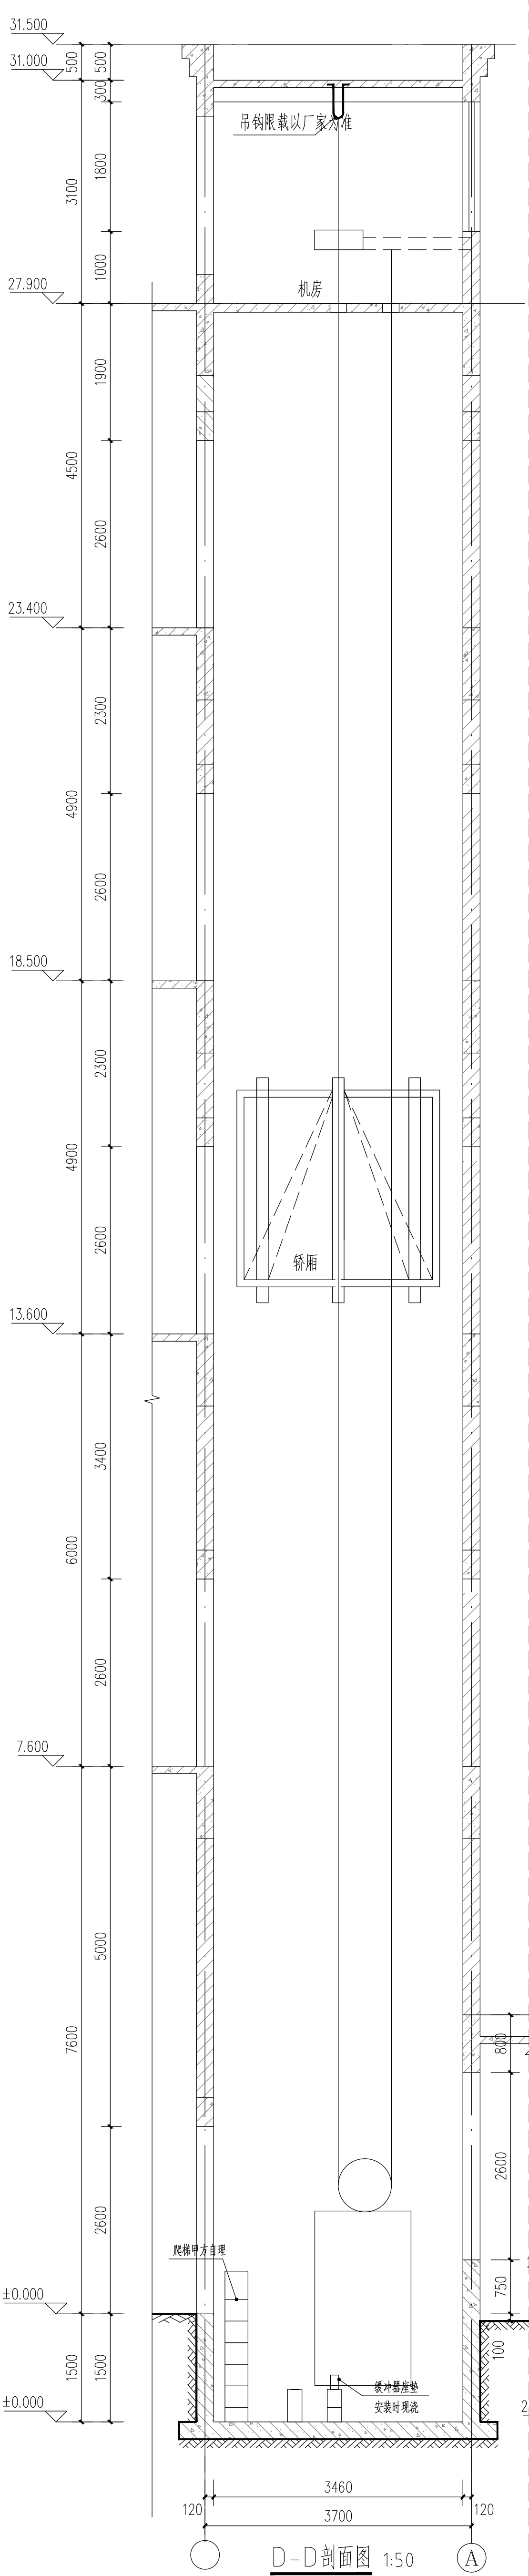


D-D剖面图 1:50

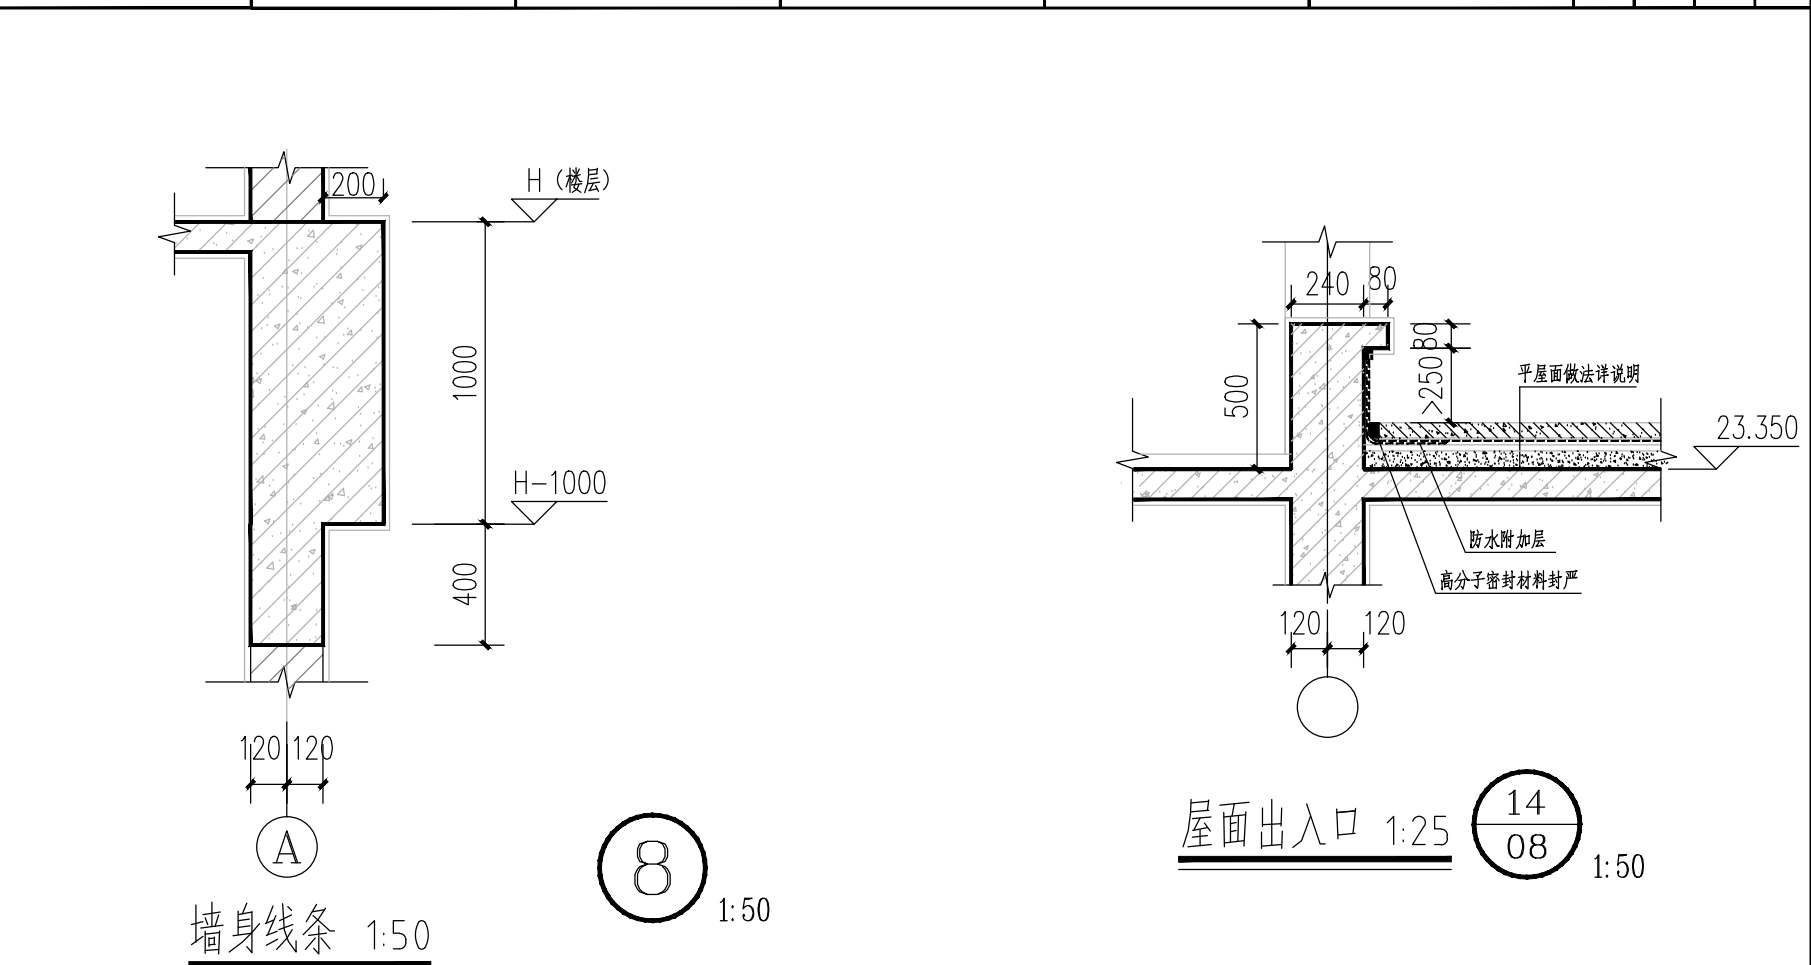


墙身线条 1:50

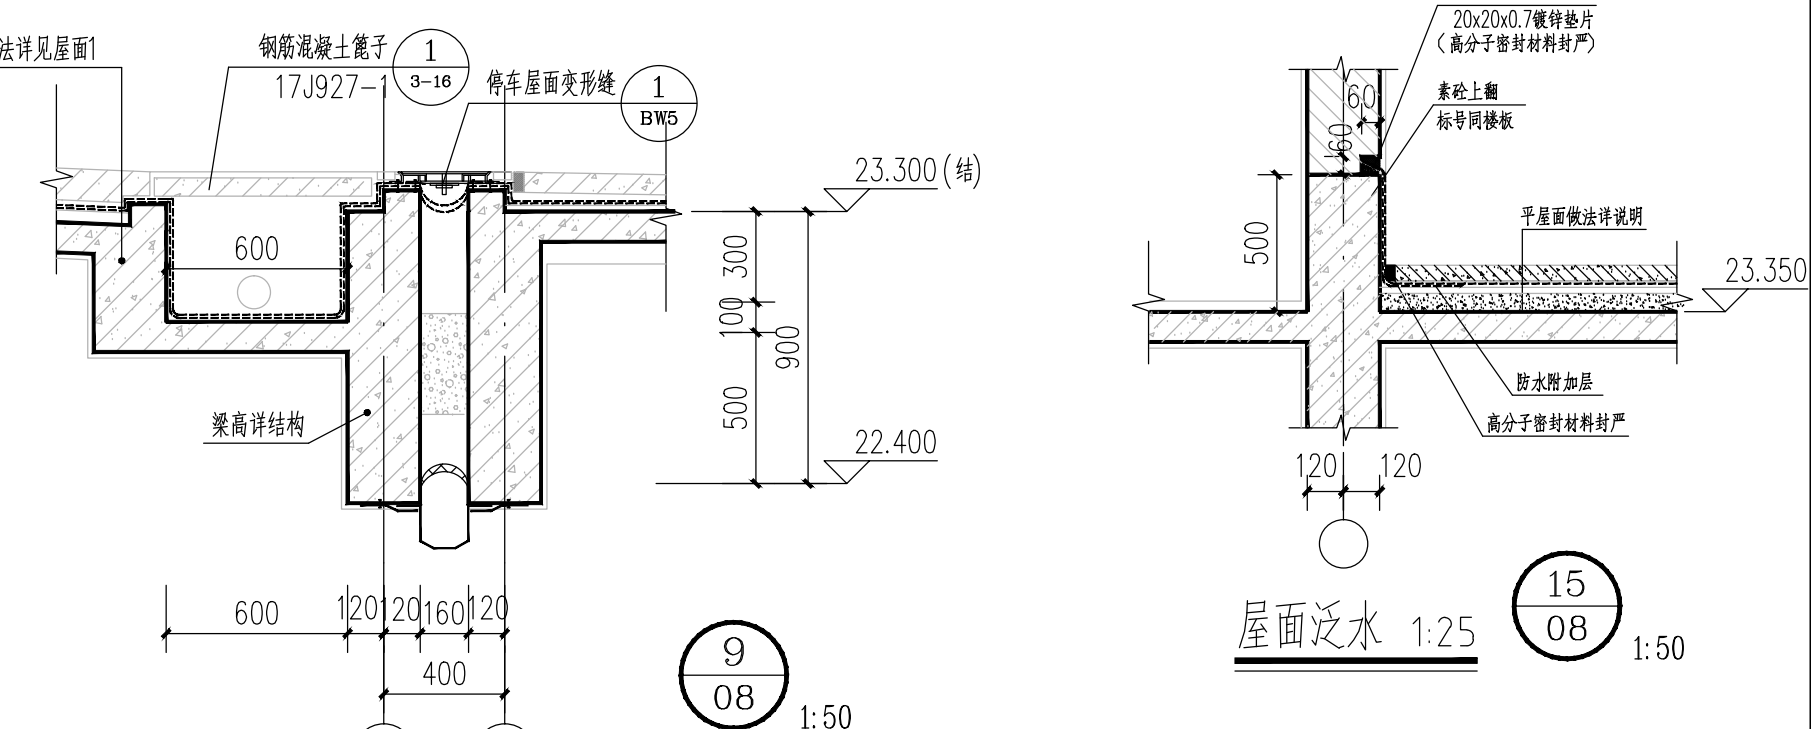


屋面浮水 1.25 

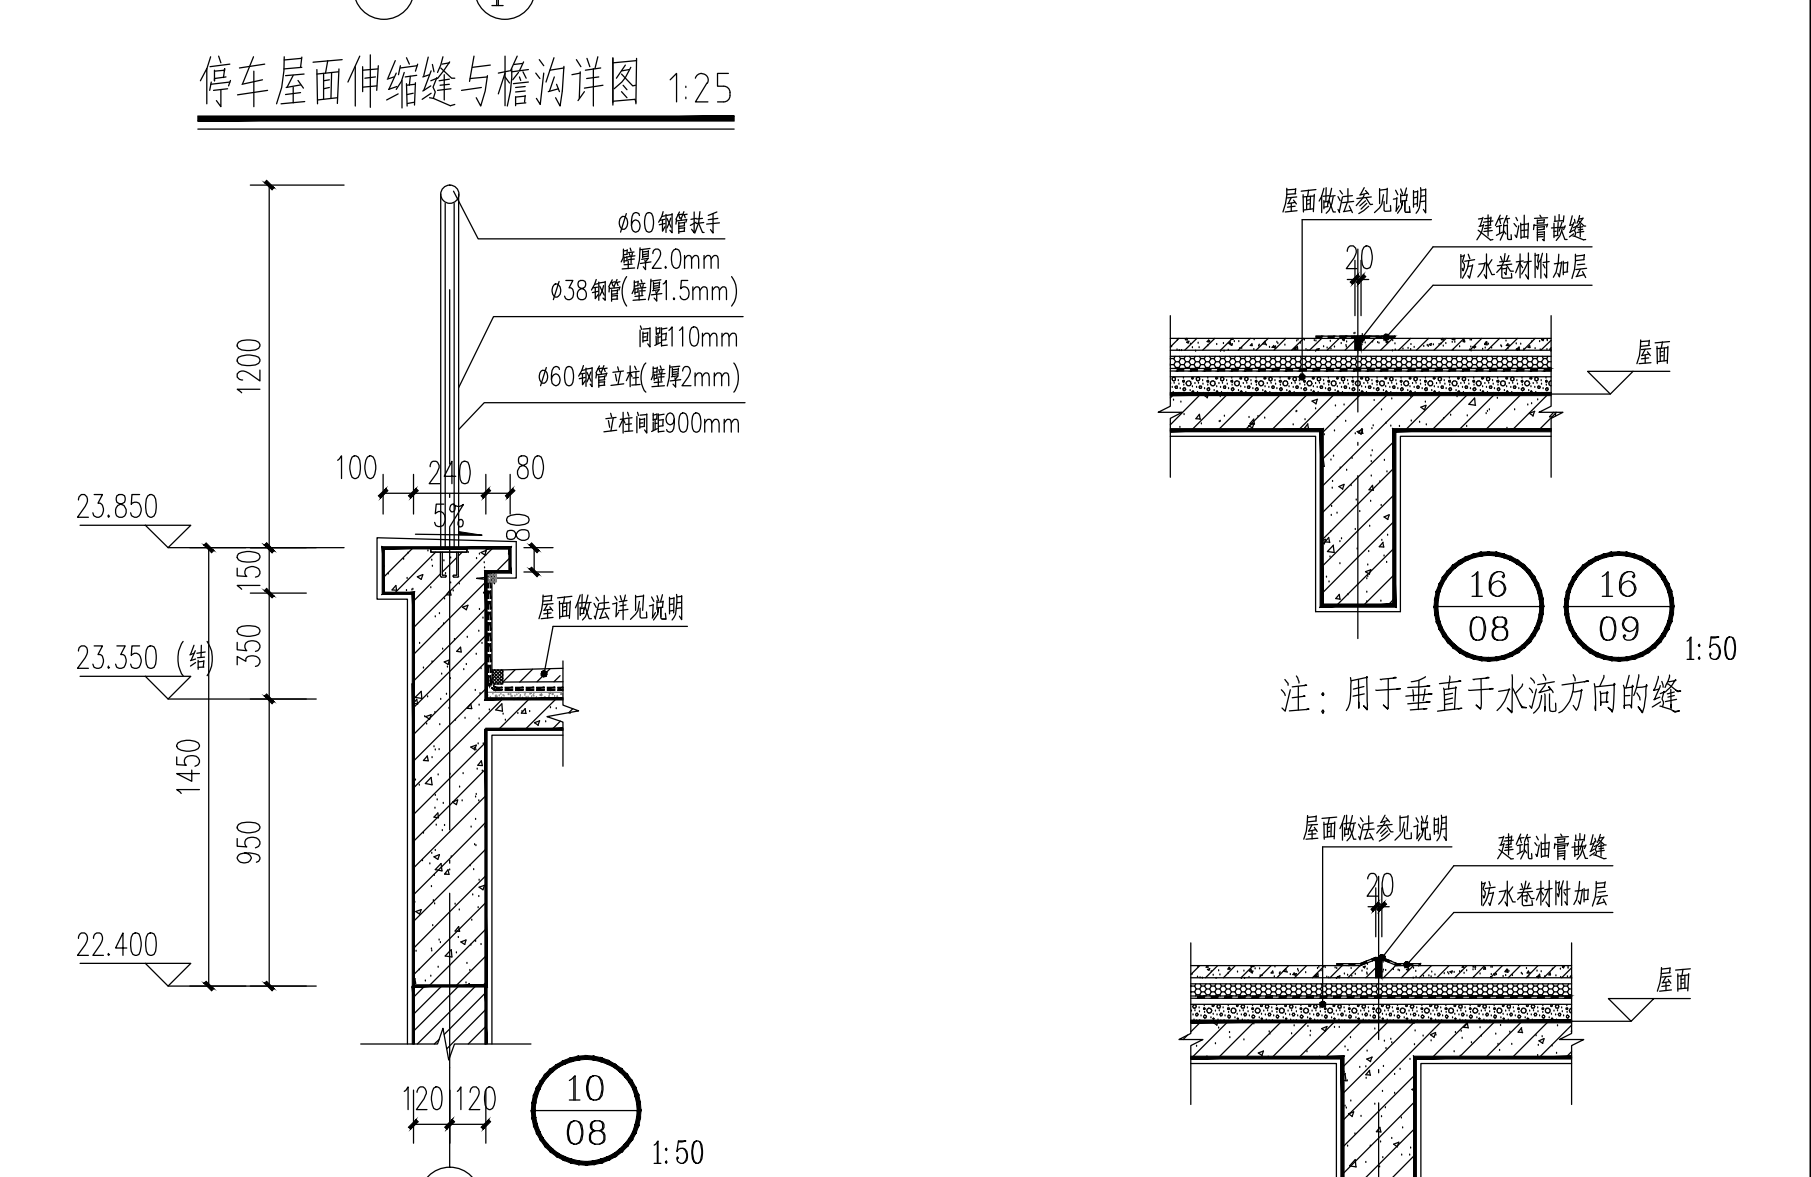


停车屋面伸缩缝与檐沟详图 1-25

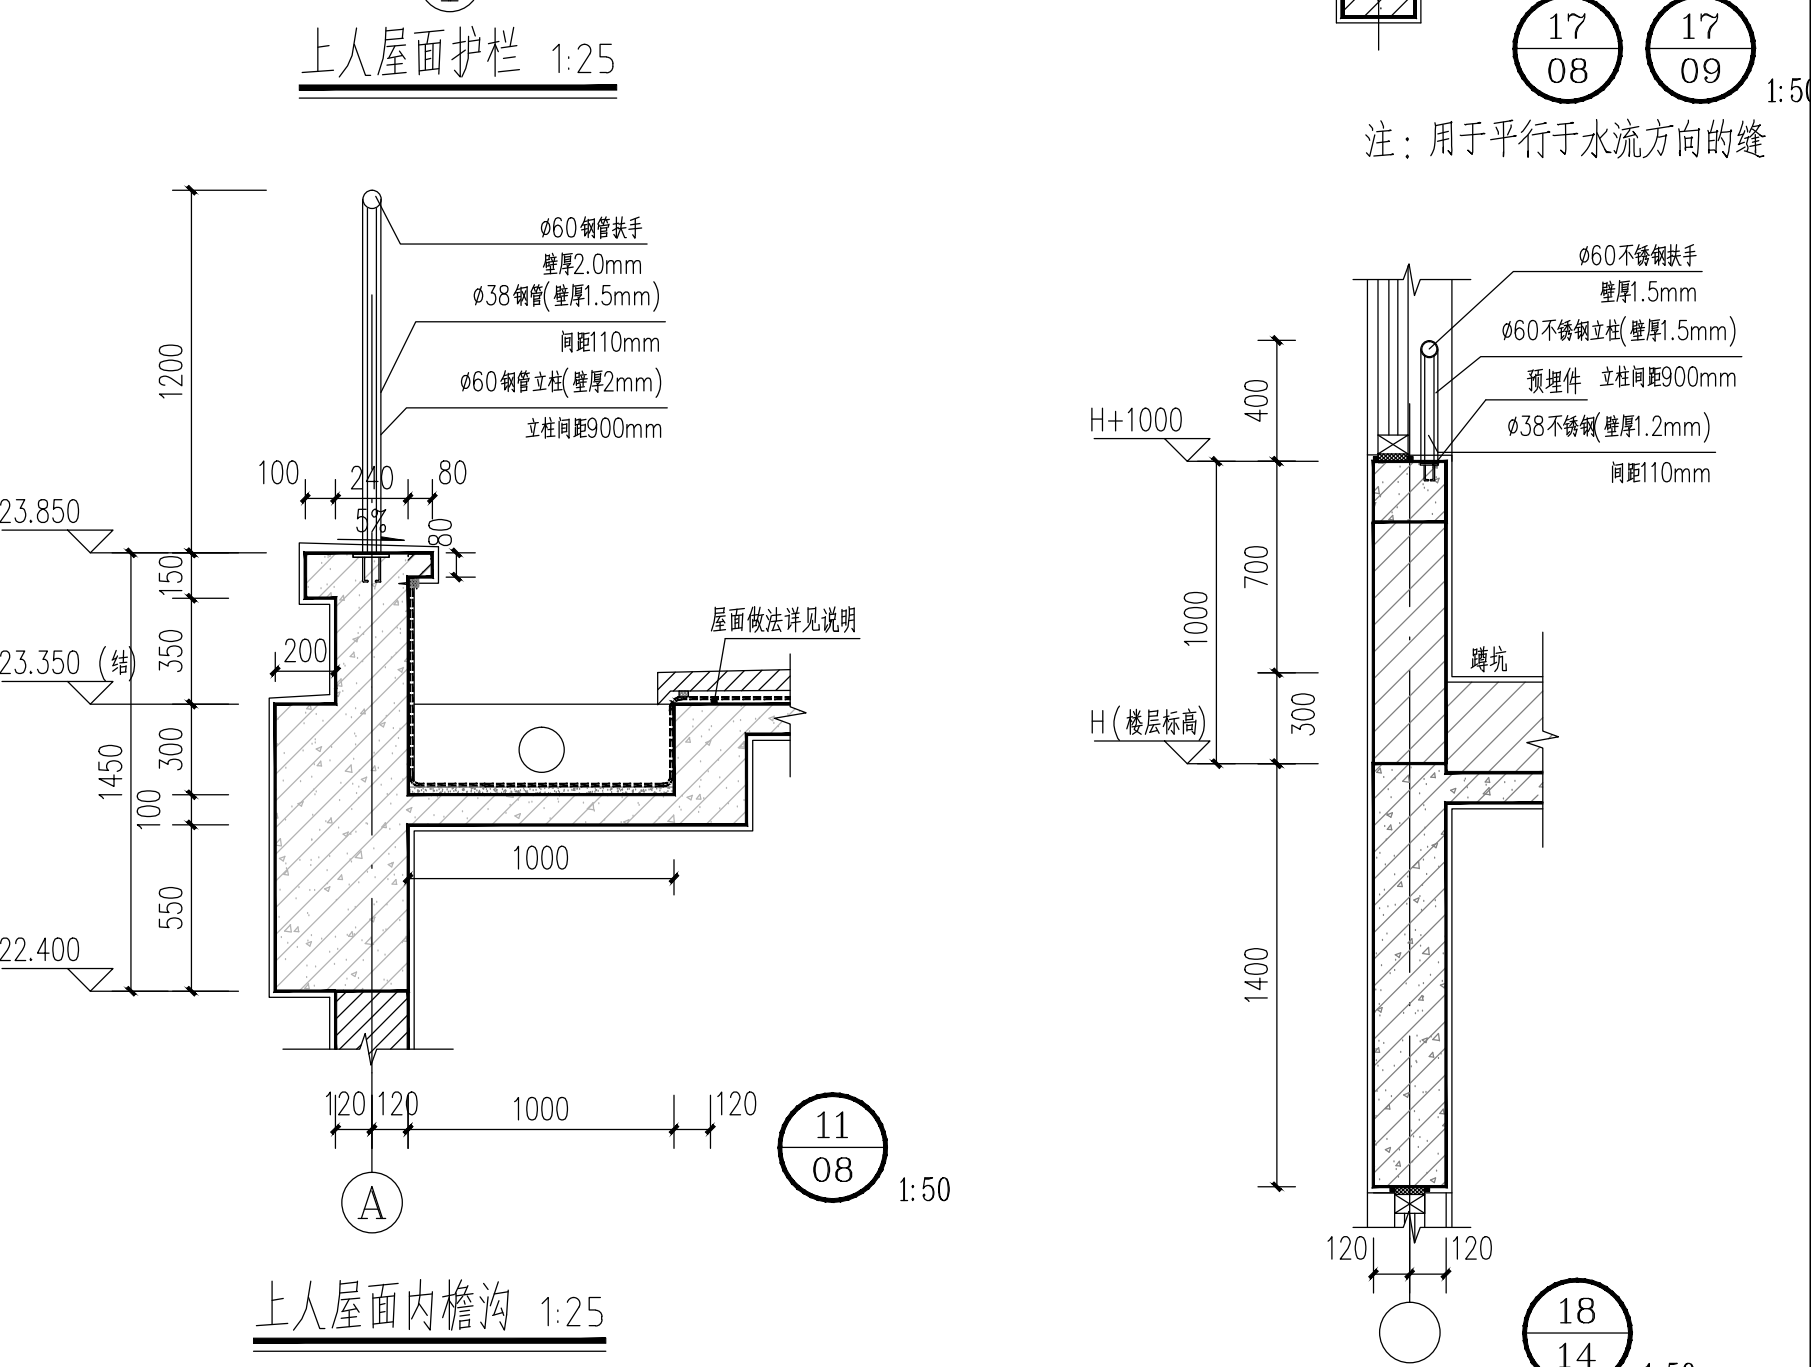


上人屋面护栏 1:25

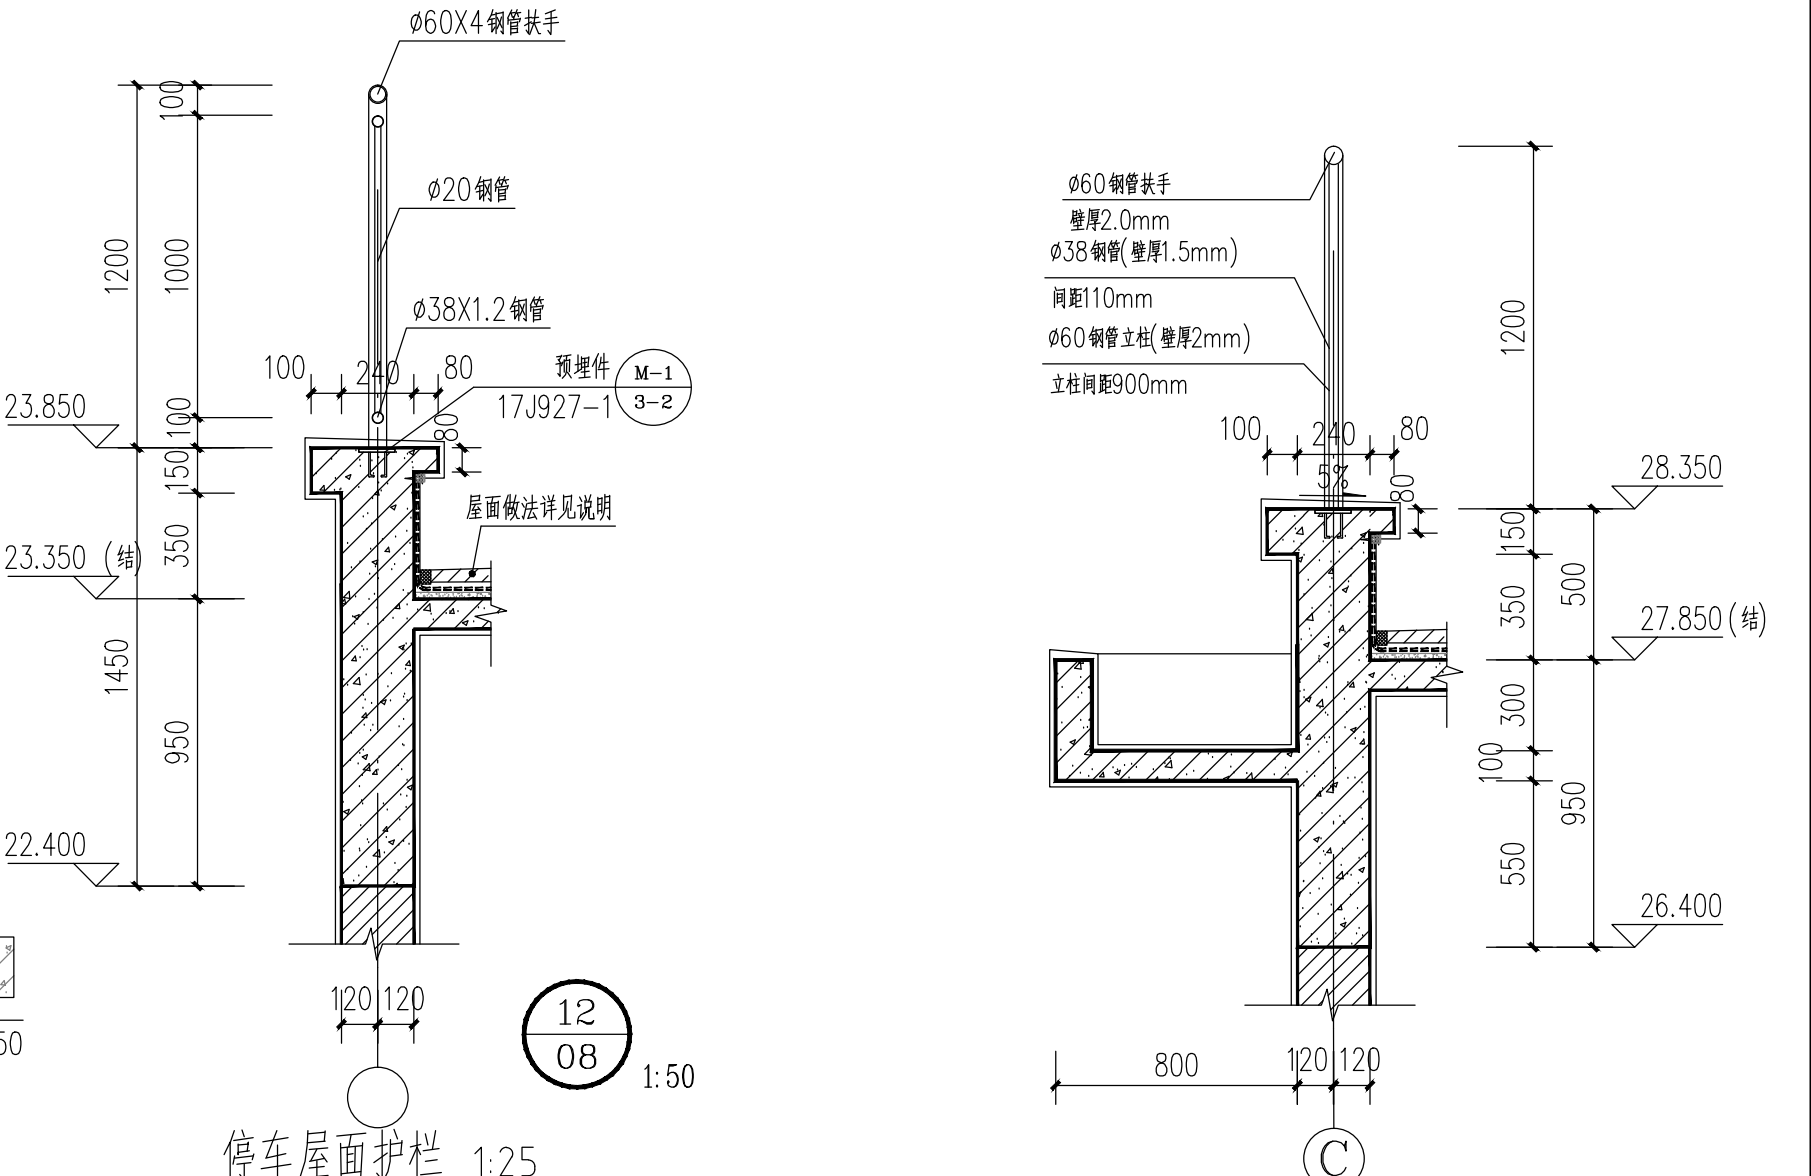


停车屋面护栏 1:2

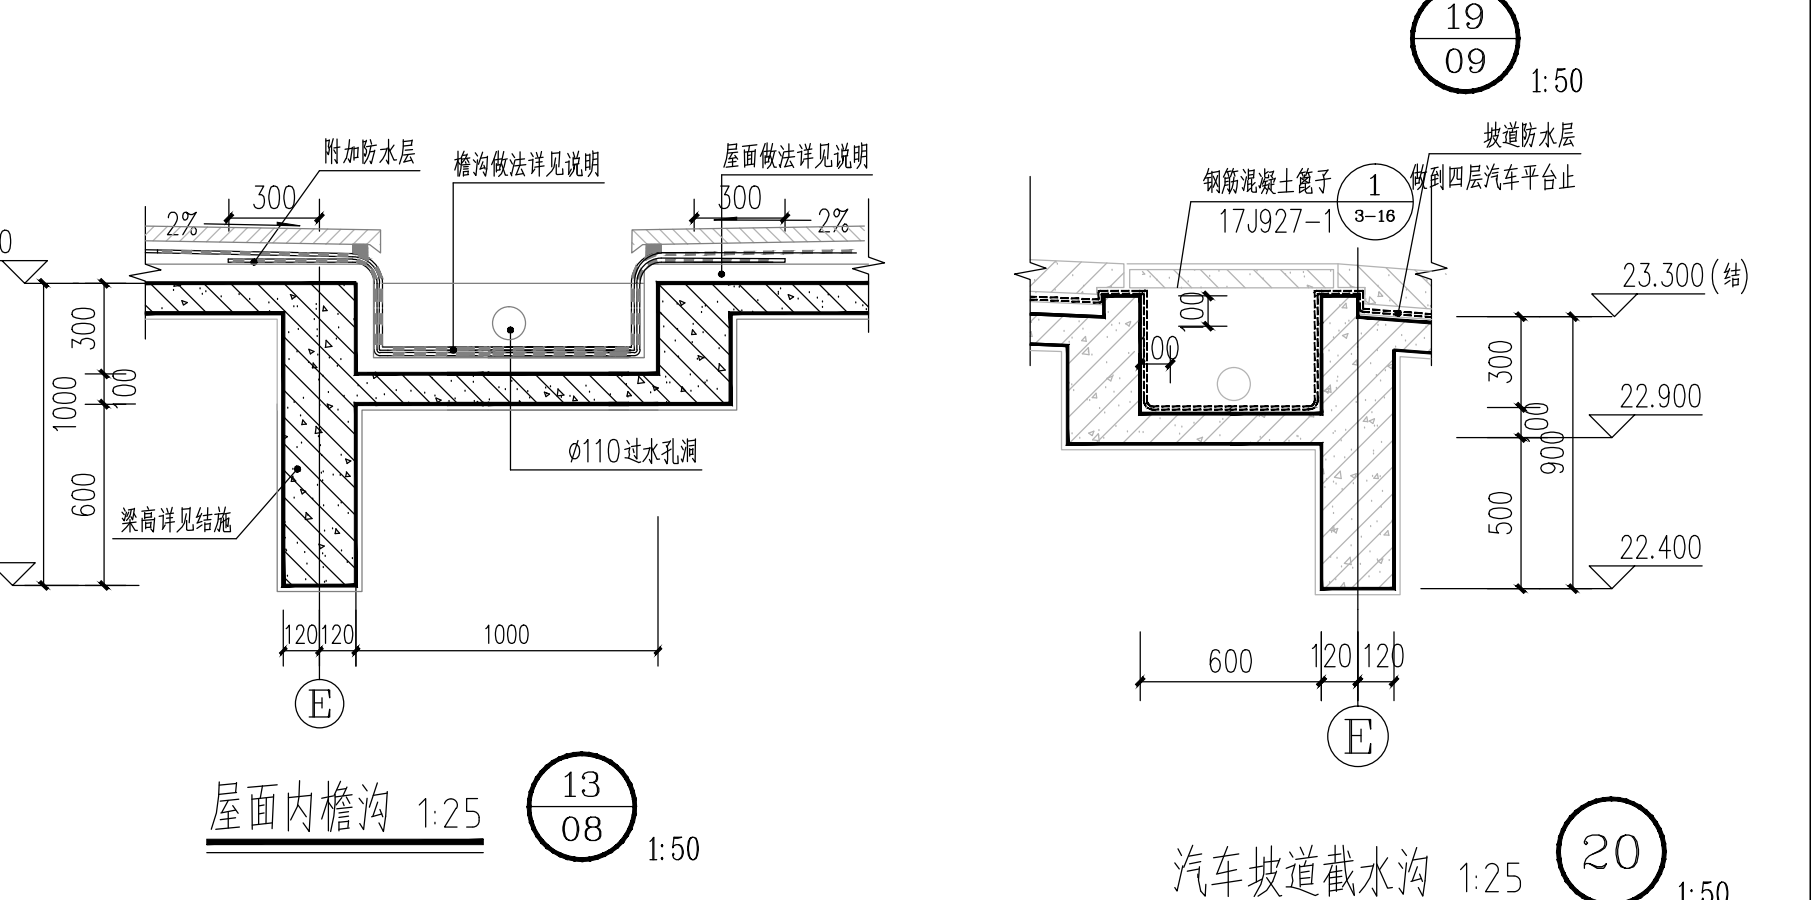


昆西由換約 4.25

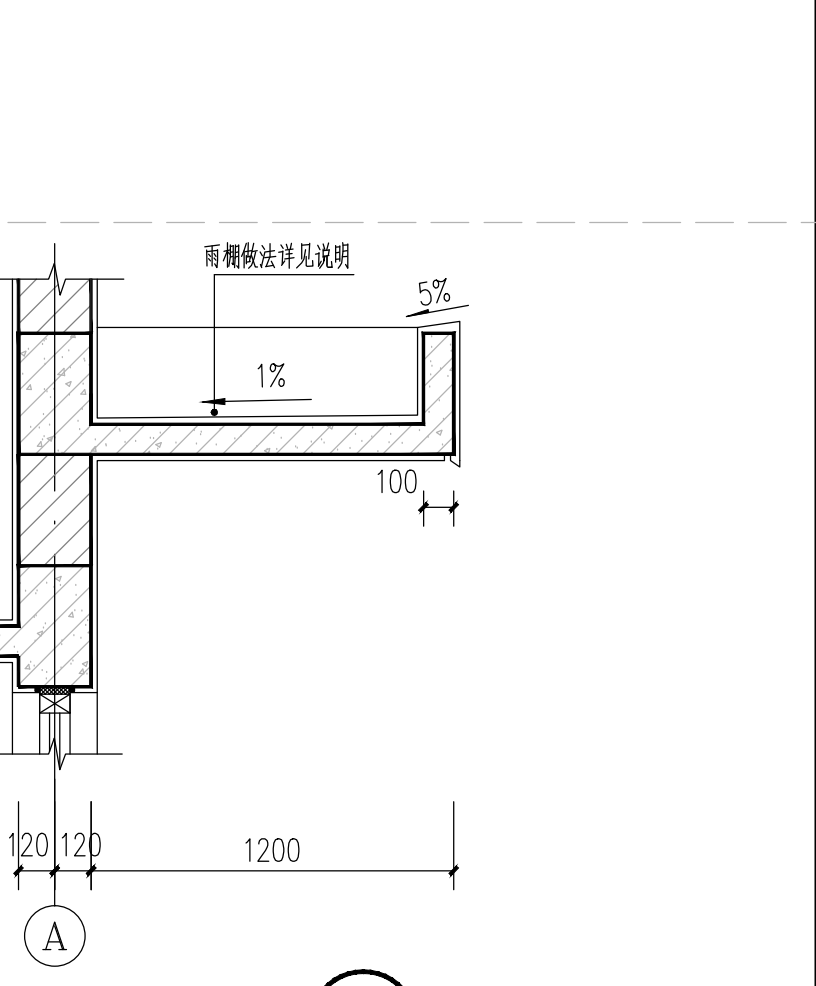


A

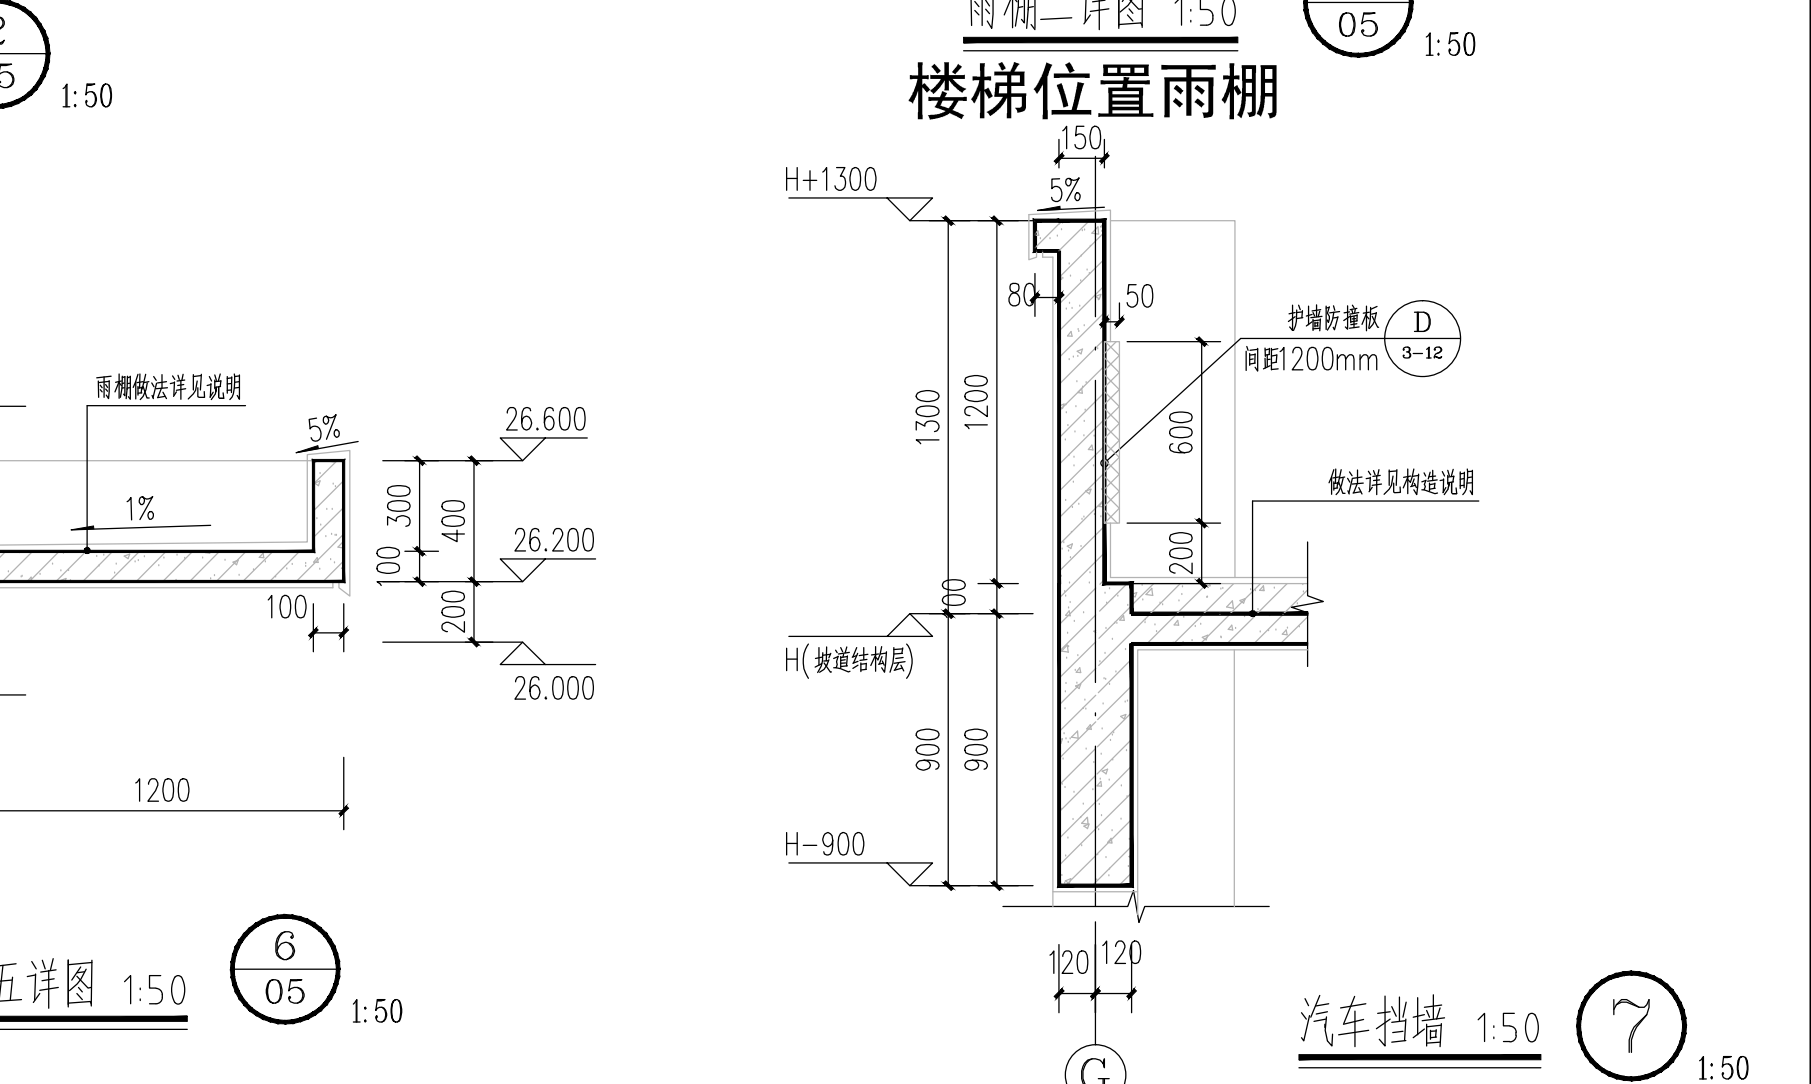


雨棚五详图 150

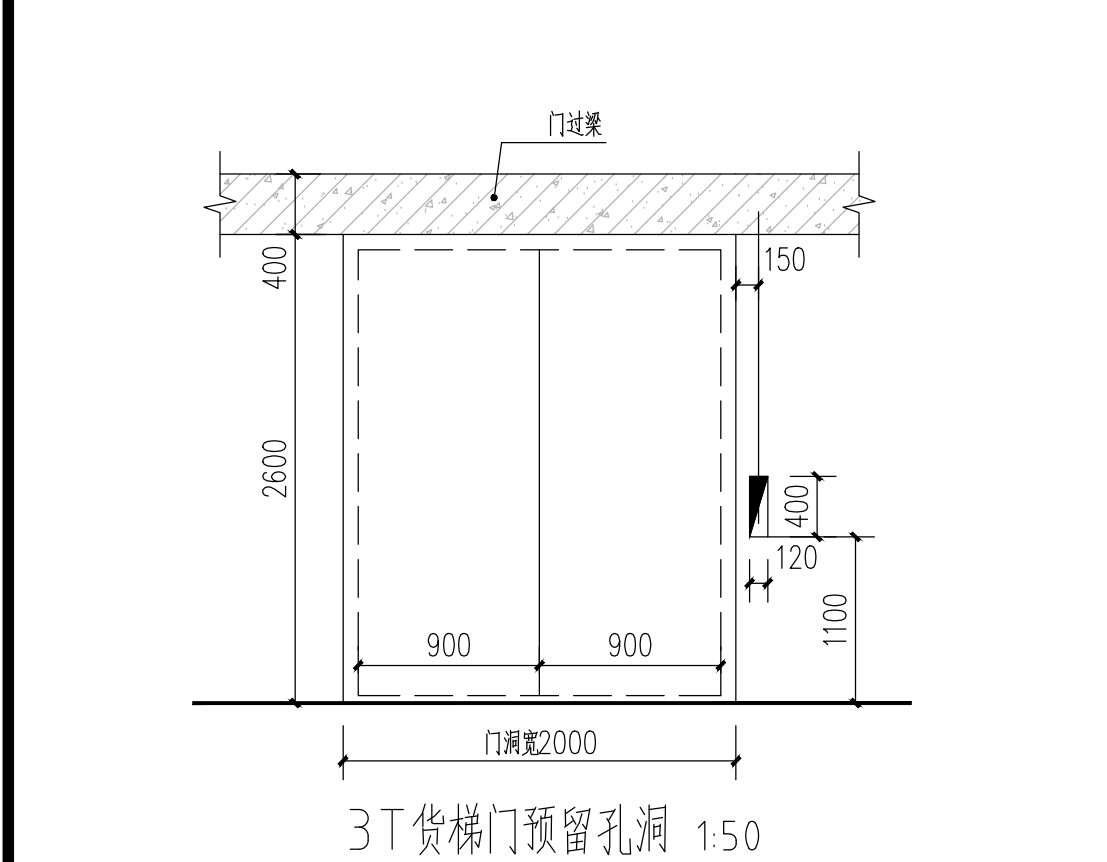


3T 货梯门预留孔洞

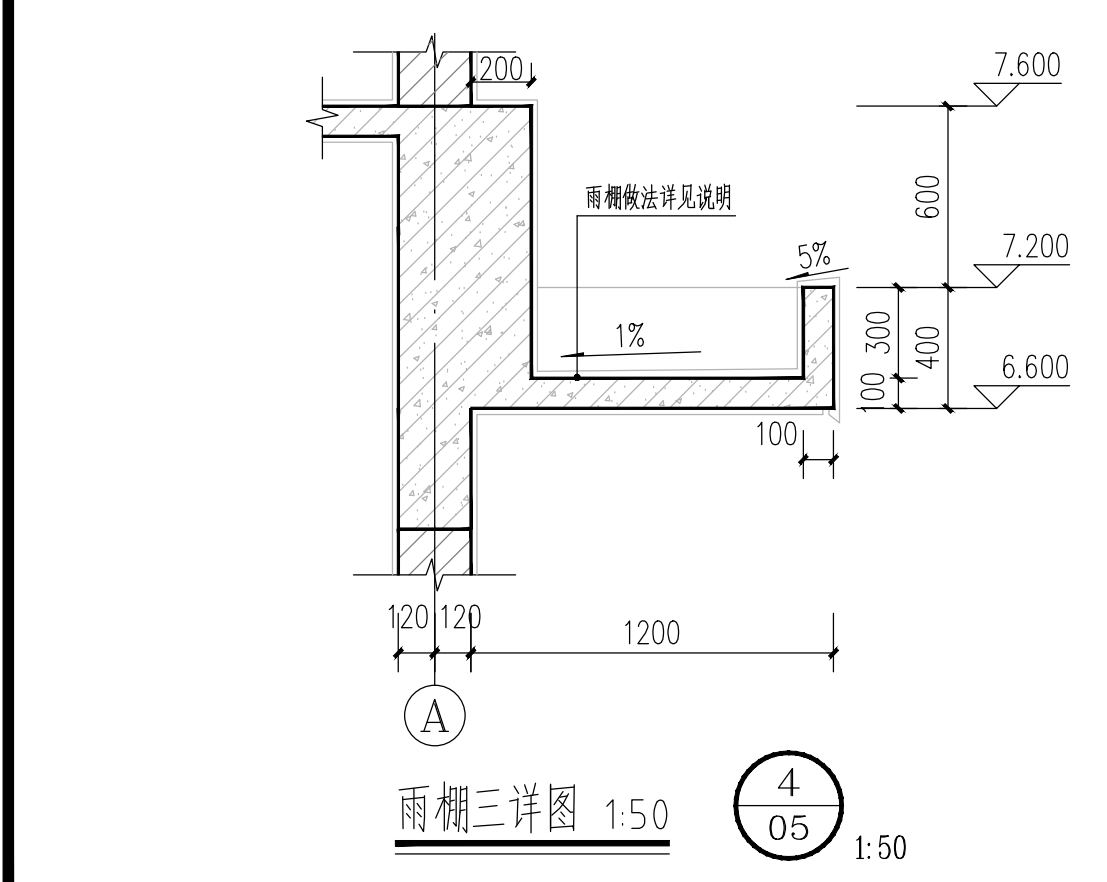


雨棚三详图 1:50

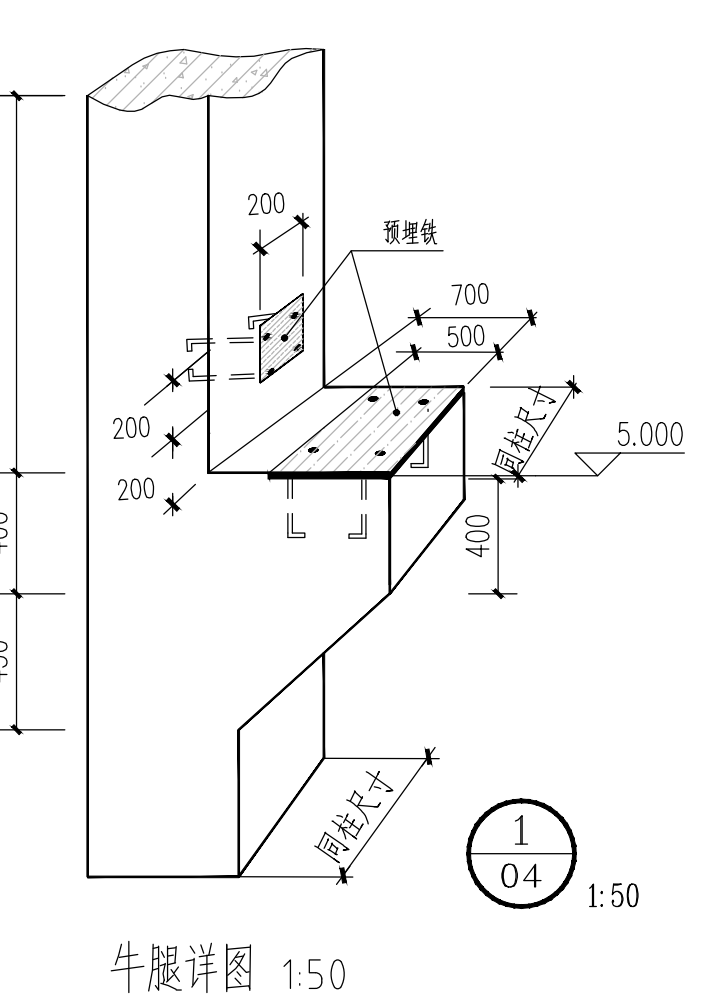


牛腿详图 1:50

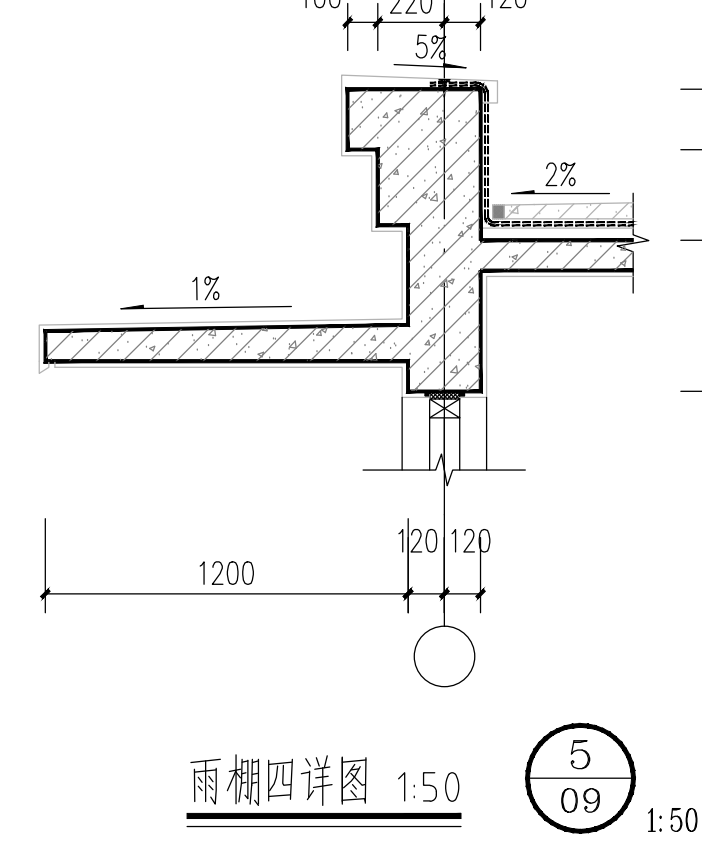

雨棚四详图 1:50

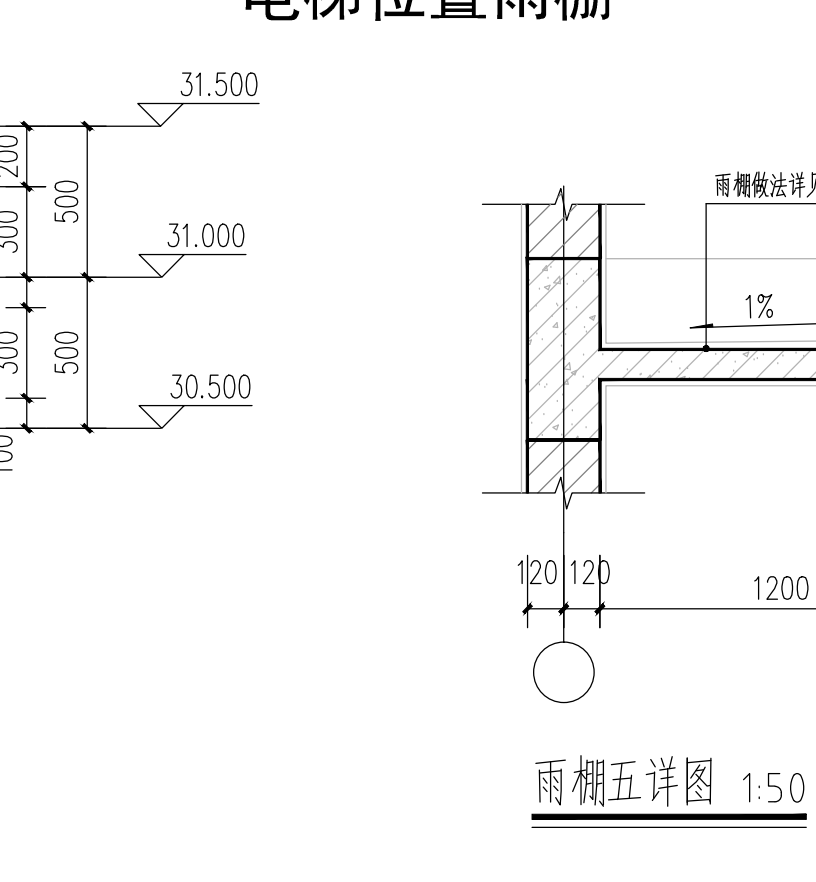

雨棚五详图 150

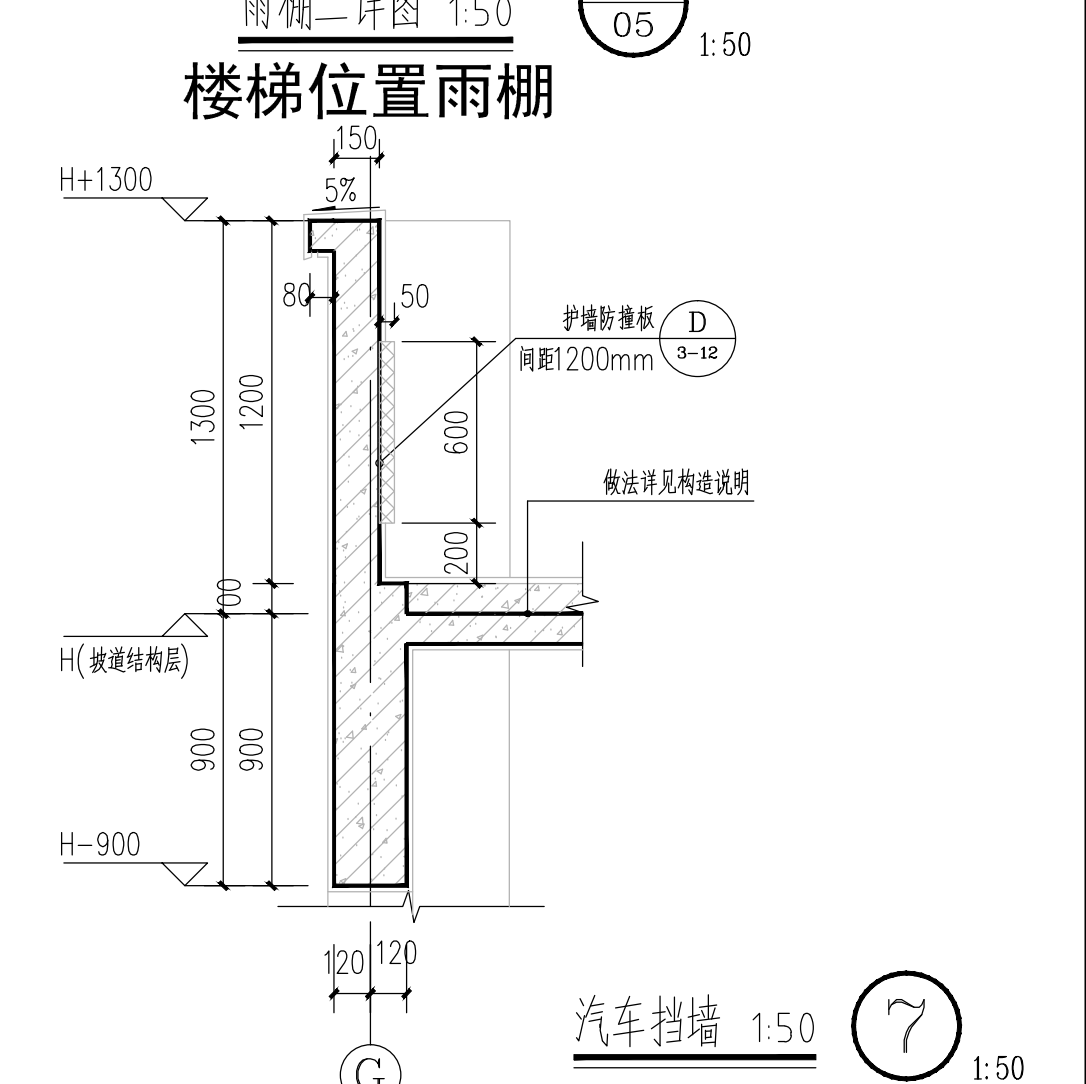

汽车挡墙 1:50