


姓名	签名
项目负责人 郑鸣良	
专业负责人 郑鸣良	
设计人 陈华	
注册(执业)章	
预留章	
出图章	
审图章	
竣工章	

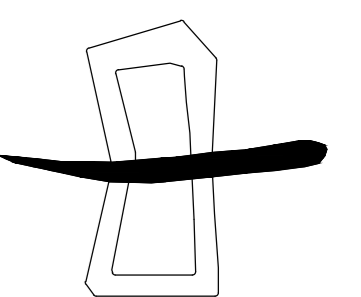


浙江·新中环


浙江新中环建设集团有限公司
ZHEJIANG XINHUAN CONSTRUCTION GROUP CO., LTD.
注册名称: 浙江新中环建设集团
证书编号: A133013300
证书等级: 建筑行业(建筑工程)乙级
证书编号: A233023403

设计顾问单位:
浙江新中环建设集团

备注:

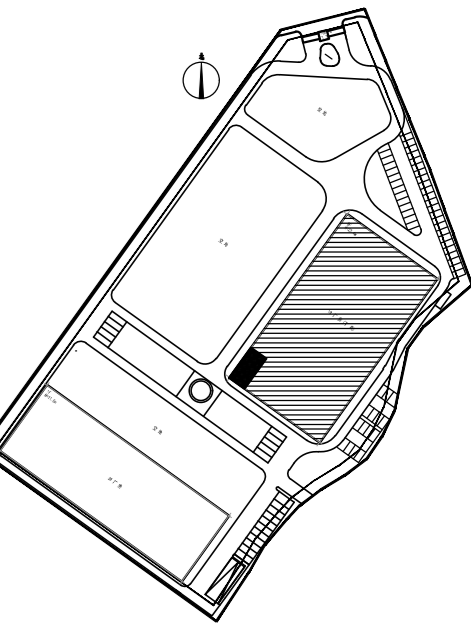

区位示意

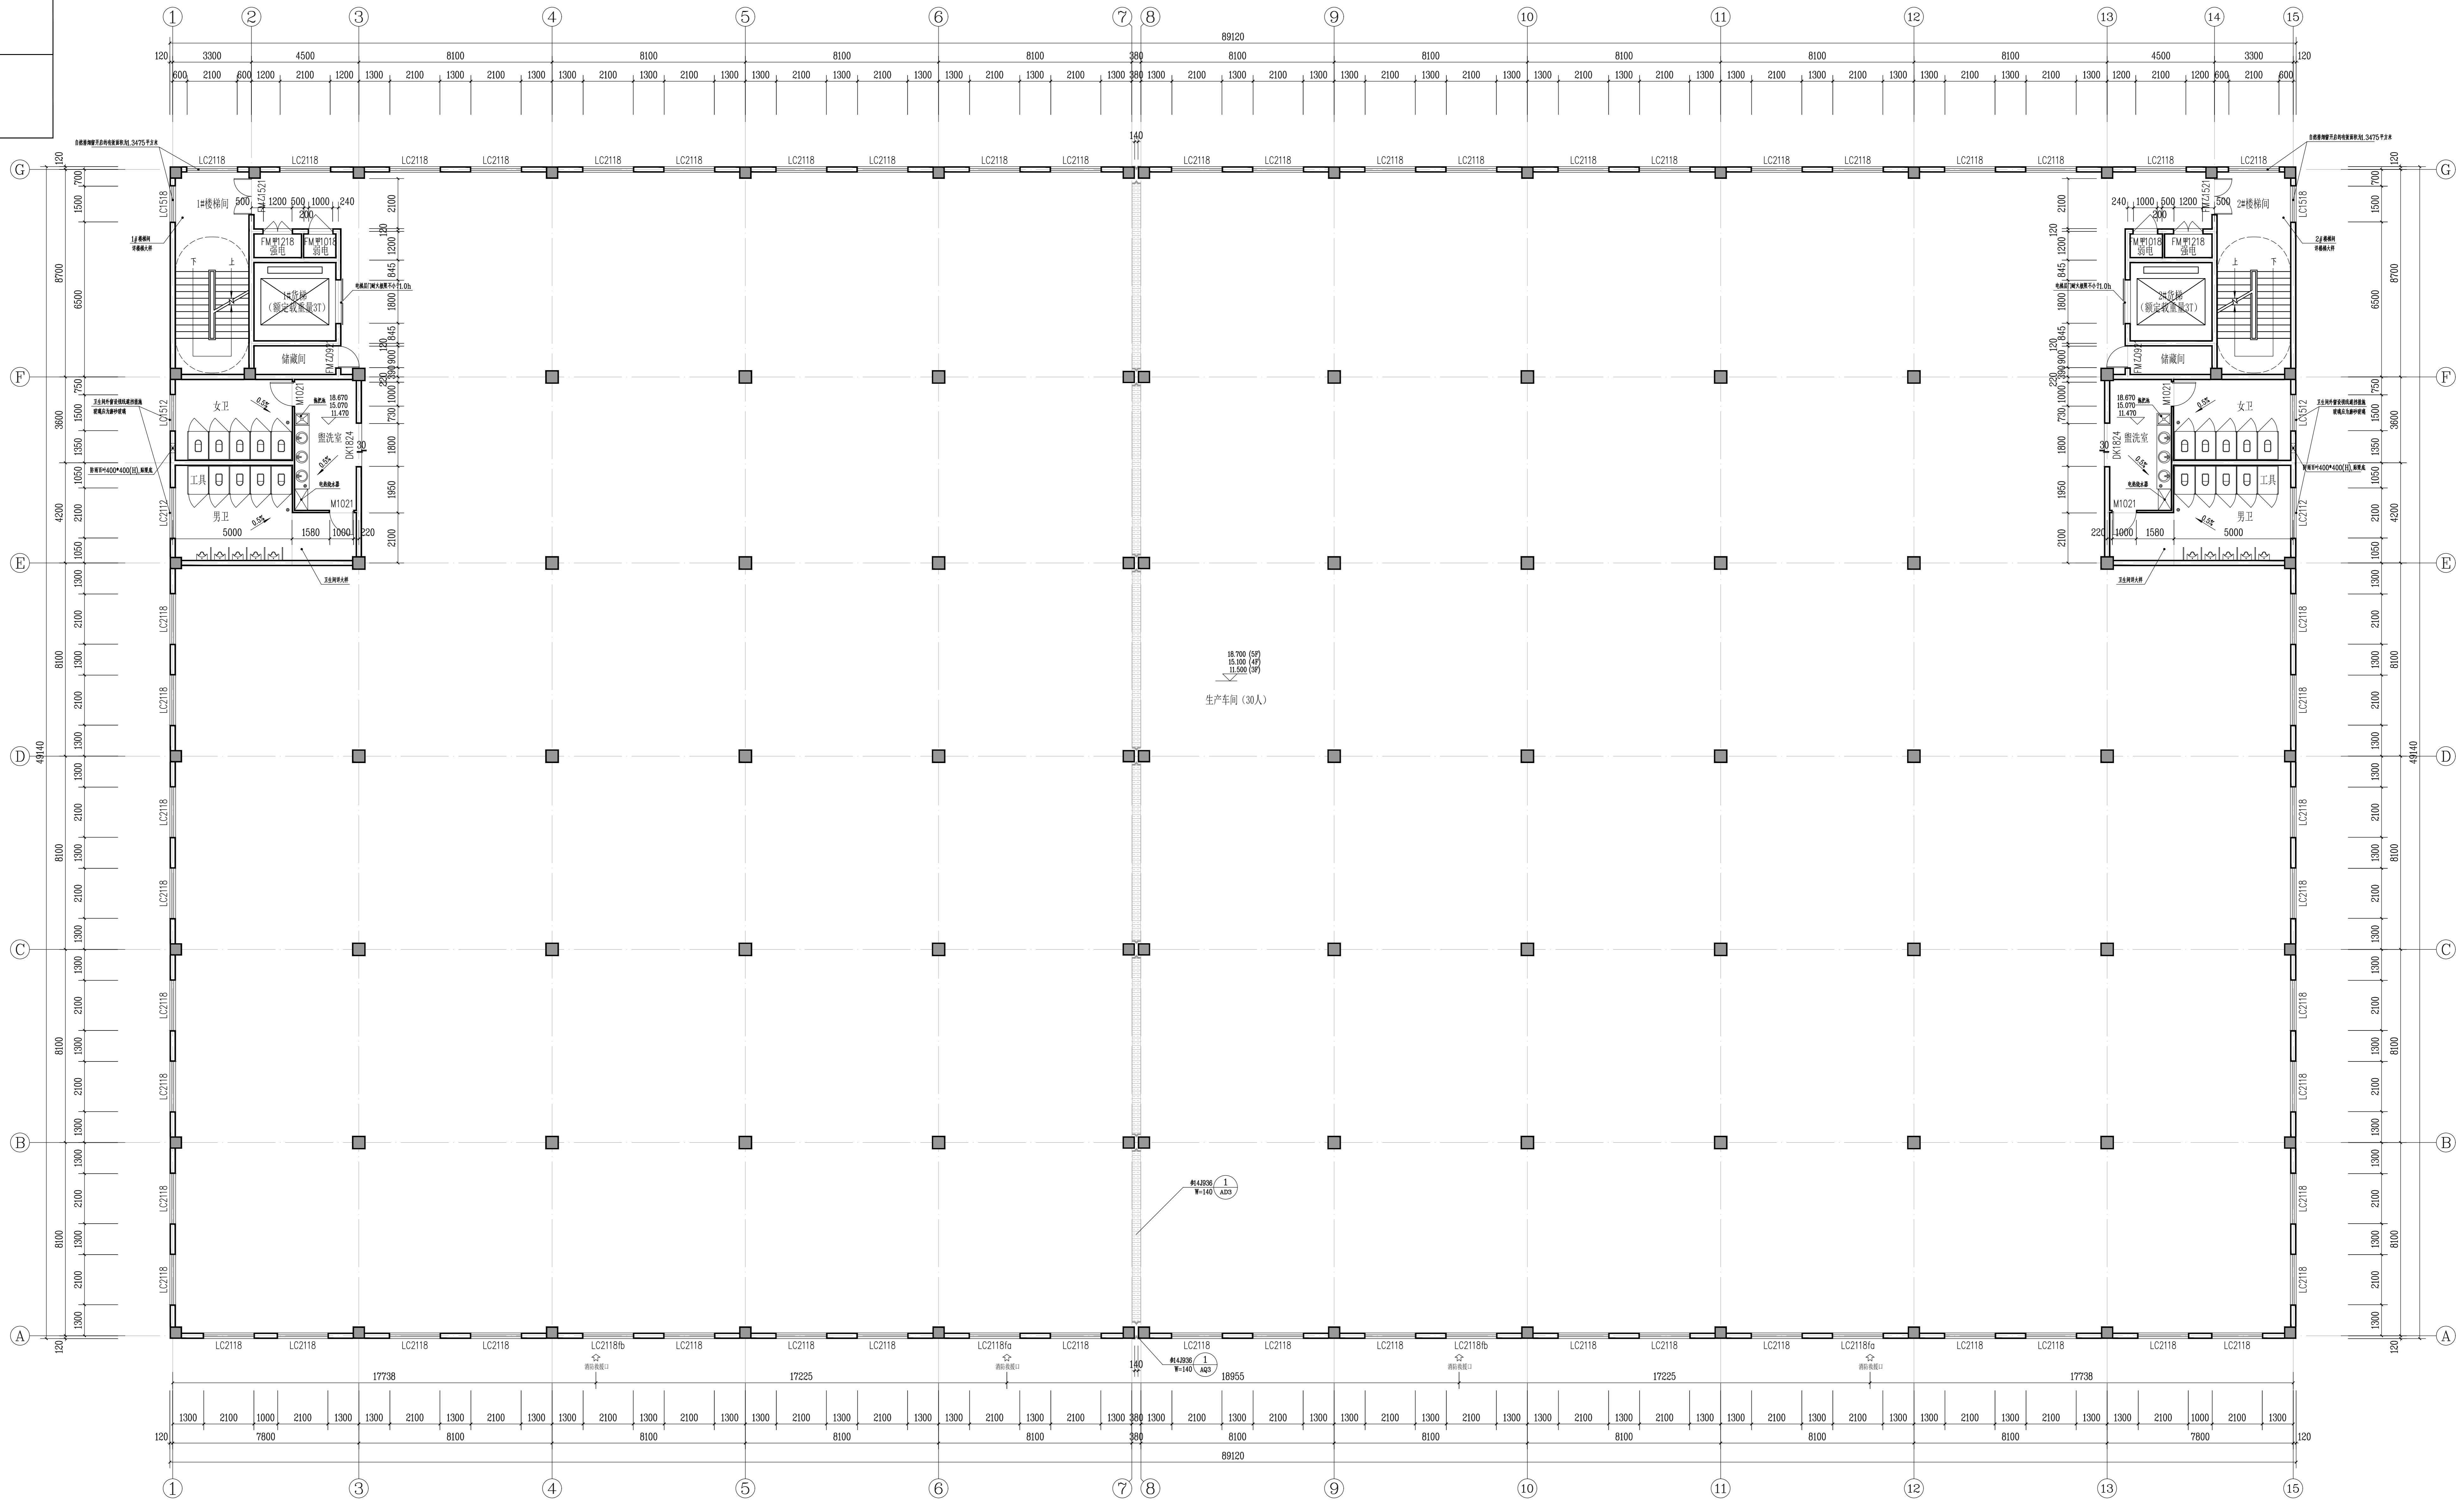

三~五层平面图 1:100

本建筑为大堂, 二类, 本建筑为公共建筑, 了类。
本建筑地上总建筑面积: 2200.77平方米, 满足规范要求。(裙楼每层平均最大允许建筑面积为: 不限)
本建筑使用人数: 30人。
本建筑每层平均人数设计密度为: 1000/300.0=3.33, 或散座人数小密度不小于1.1, 且散座人数小密度不大于1.2。
本建筑每层平均人数设计密度为: 不限。
本厂房柱一点至最近安全出口直线距离满足规范要求。(疏散走道: 不限)

建设单位:
磐安县松英工贸有限公司

工程名称:
年产500万只智能秤生产技改项目

子项:
磐安县松英工贸有限公司厂内项目

图目:
三~五层平面图

类别	姓名	签名	日期
审定	姚建国		
审核	郑鸣良		
项目负责人	郑鸣良		
专业负责人	郑鸣良		
设计	陈华		
校核	陈华		
会签栏			
建筑	电气		
结构	暖通		
给排水	工艺		
盖章栏			

工程号	12022-01-001	图号	建筑-06
比例	1:100	日期	2022.10
图例			