

磐安诚得实业有限公司 磐安诚得智能制造产业项目

2#生产车间 施工图设计 建筑部分


浙江翰城建筑设计有限公司

图纸目录

[illegible][illegible]

本厂各层疏散设计计算表				
层数	生产人数	疏散宽度 (m/百人)	最小疏散宽度	设计疏散宽度
1	60人	1.0	1.1m	2.9m
2~5(辅助)	60人	1.0	1.1m	2.4m

注：1. 本楼梯每个自然层为一个防火分区，每层防火分区面积为3246.53m²，每个防火分区均设有2个封闭楼梯间，楼梯间首层直通室外。
2. 每个楼梯的最小疏散宽度不小于1.1m，厂房内任一点至最近安全出口距离均大于60m，满足安全疏散要求。

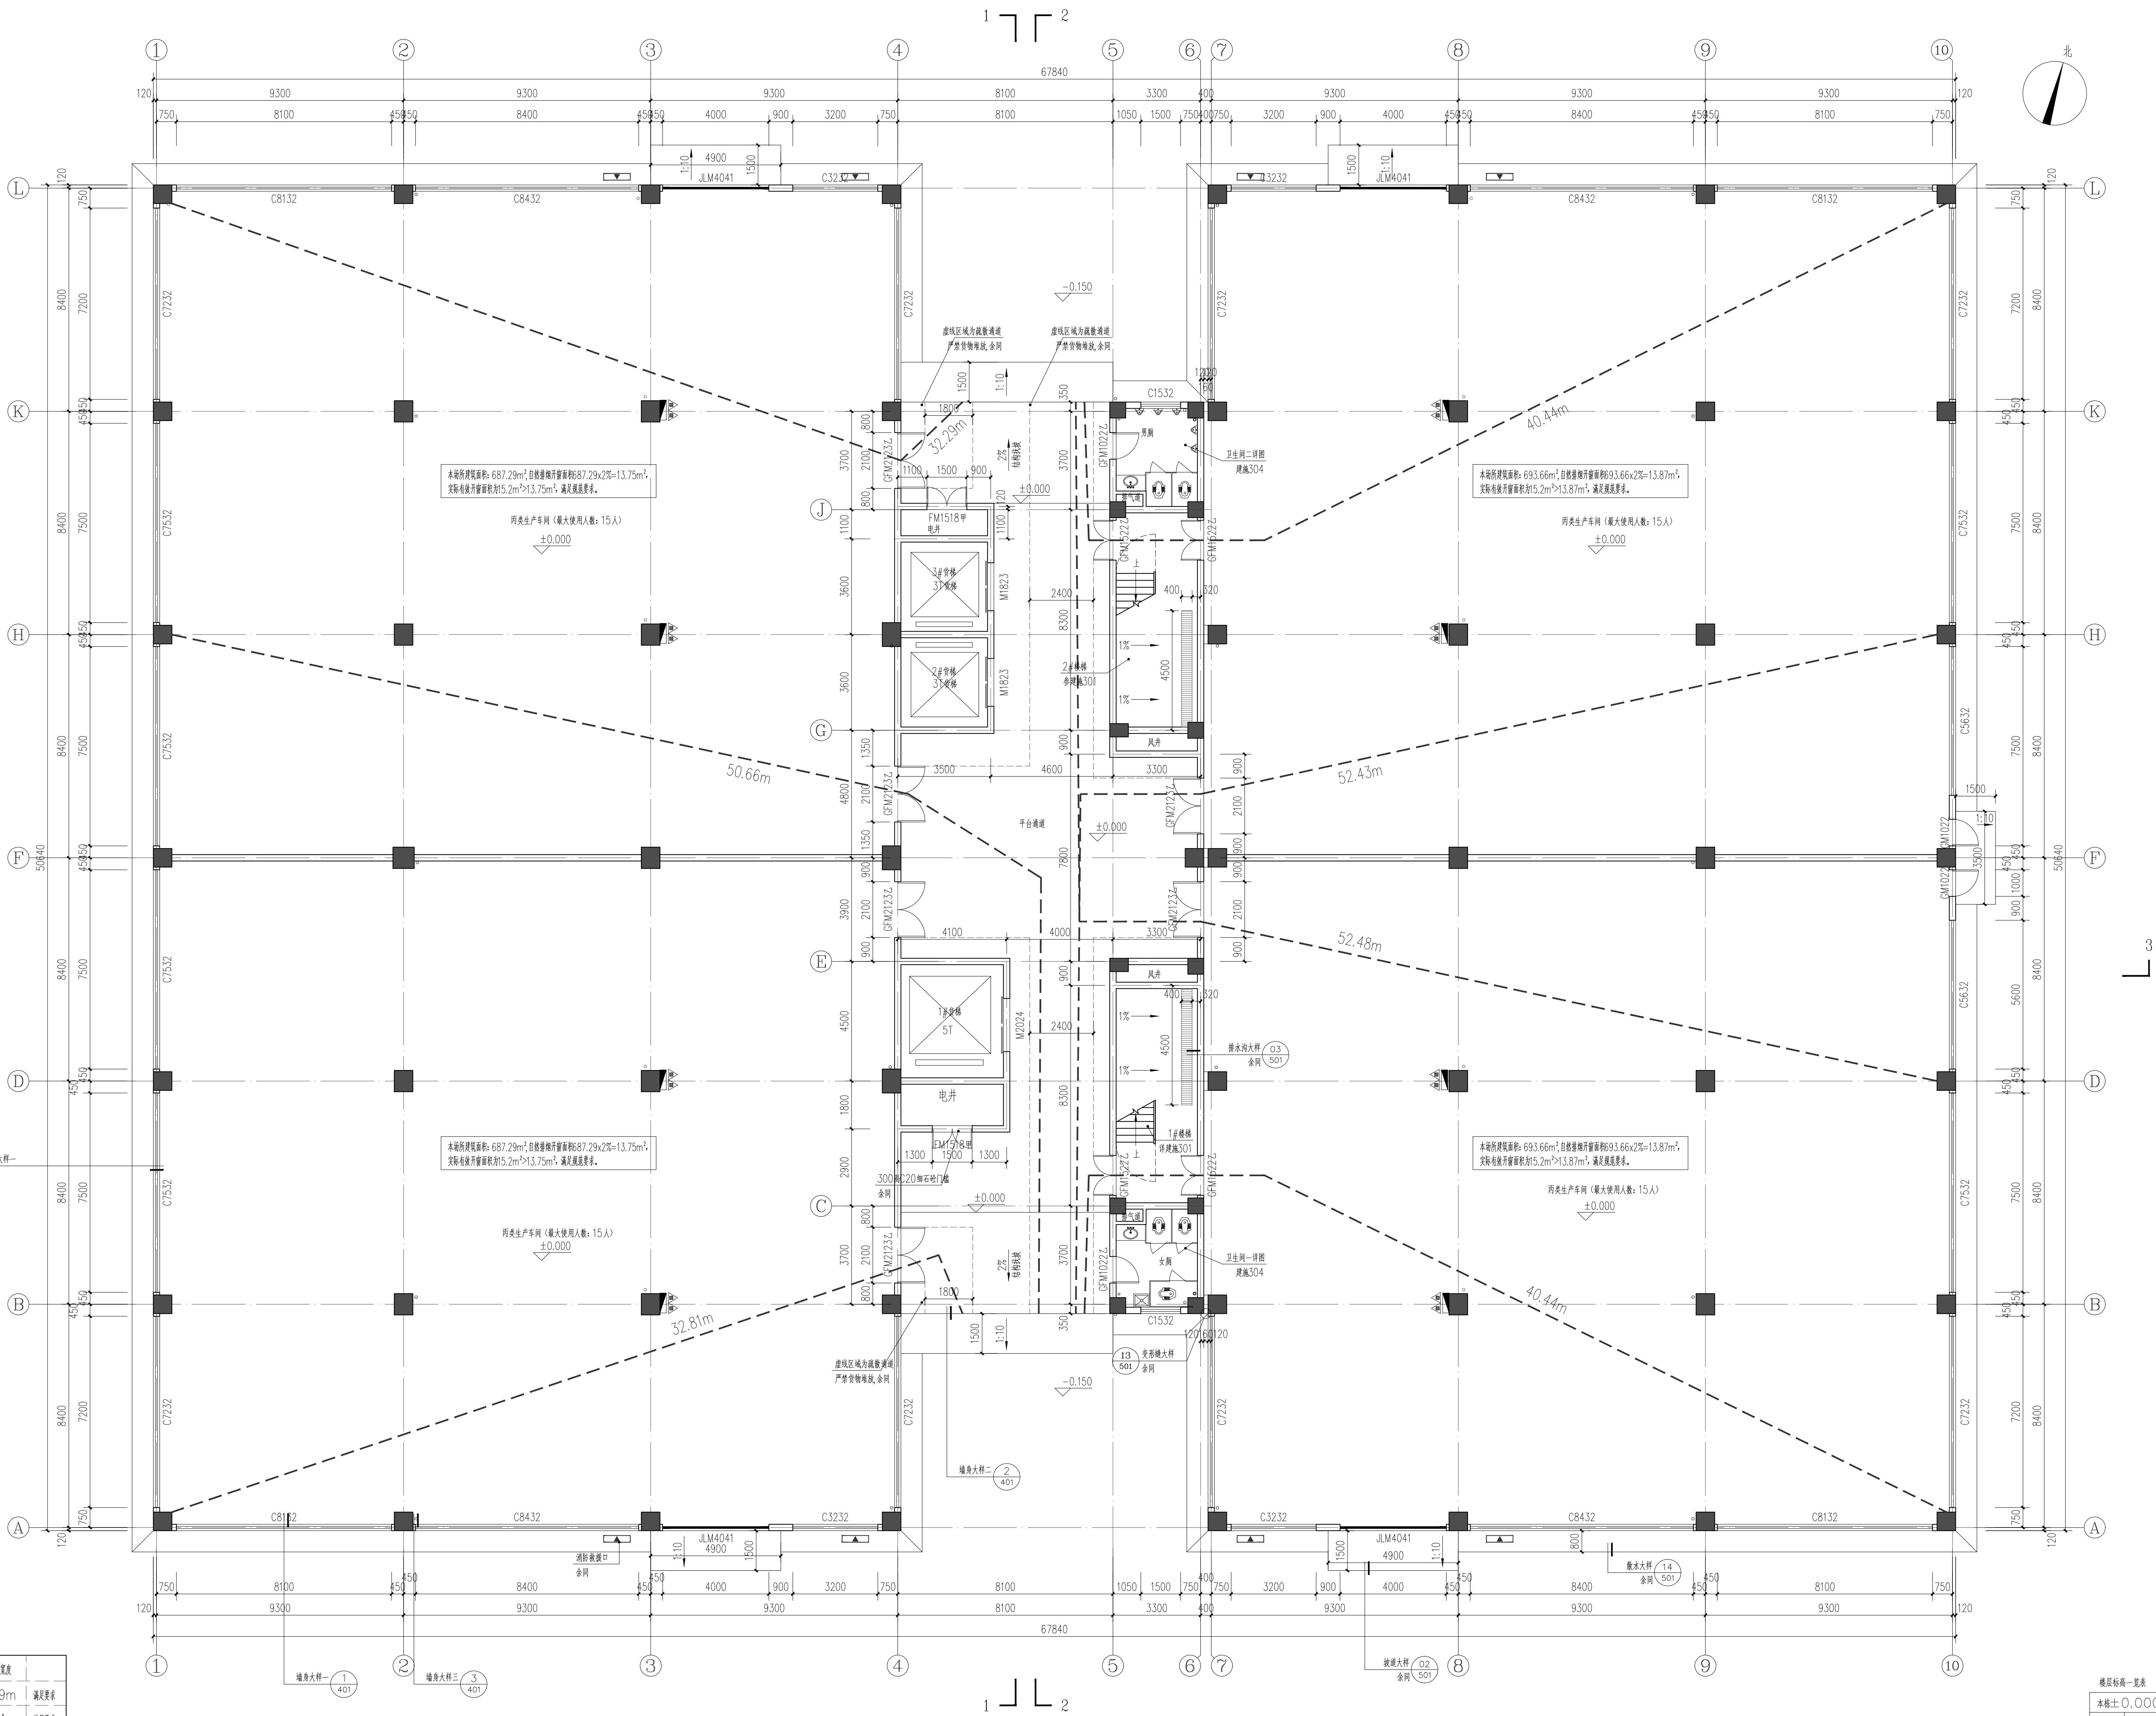

一层平面图 1:100

说明：

1. 未注明尺寸均按标准图集执行；未注明材料按现行国家标准执行。
2. 有水电暖等工程，应参照相应图集执行；未注明材料按现行国家标准执行。
3. 配电箱、电表等应参照相应图集执行；未注明材料按现行国家标准执行。

备注：见下表

层数	标高 (H)	层高 (m)	专业	姓名	日期
5F	19.600	4.000	建筑	陈志强	01
4F	15.600	4.000	结构	柯江龙	2023.09
3F	11.600	4.000	给排水	方小兵	
2F	7.200	4.400	暖通	朱红强	
1F	0.000	7.200	电气	吴能文	

项目负责人	陈志强
专业负责人	陈志强
设计人	柯江龙
注册(执业)章	
姓名	陈志强
注册号	3300159-004
有效期	至2023年12月
预留章	
出图章	

浙江翰城建筑设计有限公司
浙江 杭州 滨江区 钱江世纪城 扬帆国际大厦B座1001室
电话: 0571-89121267 传真: 0571-89121267
邮箱: zjhancheng@163.com

审图章

竣工章

浙江翰城建筑设计有限公司
浙江 杭州 滨江区 钱江世纪城 扬帆国际大厦B座1001室
电话: 0571-89121267 传真: 0571-89121267
邮箱: zjhancheng@163.com


方案阶段	备注	签字
方案设计	陈志强	柯江龙
设计主管	陈志强	柯江龙
项目负责	陈志强	柯江龙
专业负责	陈志强	柯江龙
设计审核	方小兵	方小兵
校核	柯江龙	柯江龙
校对	方小兵	方小兵
审核	朱红强	朱红强
审批	吴能文	吴能文

客户名称	客户名称
工程名称	浙江翰城建筑设计有限公司
子项名称	浙江翰城建筑设计有限公司
图名	浙江翰城建筑设计有限公司
设计号	浙江翰城建筑设计有限公司
图号	浙江翰城建筑设计有限公司
图幅	浙江翰城建筑设计有限公司
日期	浙江翰城建筑设计有限公司
会签	浙江翰城建筑设计有限公司
姓名	浙江翰城建筑设计有限公司
日期	浙江翰城建筑设计有限公司

出图章

浙江翰城建筑设计有限公司
建筑行业(建筑)
工程(甲级)(有效)
期至2014年8月23日
★ NO: A213001590
浙江省住房和城乡建设厅监制

竣工章

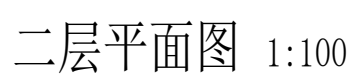

1. 上述建筑为三层时，外墙为加气混凝土砌块时厚度为200，或普通砖砌块。	图号 Drawing No.	103	版本号 Revision	01
2. 外墙采用页岩、红砖时厚度为200或240普通红砖，并且同层架一洞连洞。	日期 Date	2023. 09. 09		
3. 住宅外墙，当采用加气混凝土砌块时厚度为200，或普通红砖。	会 签 表 Guarantee			
4. 加气混凝土砌块厚度为200或240普通红砖，空斗、页岩空心砖厚度为100的腔体结构。	专业 Speciality	签名 NAME	日期 DATE	
5. 上述建筑外墙采用加气混凝土及空斗结构时厚度为100，空斗采用条型空心砖时厚度为100。	姓名 Name			
6. 普通空心砖用于门窗套装饰，如窗门楣、窗眉及门套装饰，在住宅内均不能应用。	结构 Architecture Structure			
7. 外墙采用加气混凝土砌块厚度为240mm，非承重外墙采用普通红砖厚度为120mm及普通红砖厚度为120mm及普通红砖厚度为120mm。	暖通 Heating Ventilation & Air Conditioning			
8. 普通红砖厚度为120mm，非承重外墙采用普通红砖厚度为120mm及普通红砖厚度为120mm。	给排水 Water Supply & Drainage			
9. 所有外墙为半砖，门窗框不采用加气混凝土砌块。	电气 Electric			

出图章

浙江翰城建筑设计有限公司
建筑行业(建筑)
工程(甲级)(有效) ★ NO: A213001590
期至2024年 8月23日
浙江省住房和城乡建设厅监制

竣工章


地址	浙江
地址	616 Du

专业负责
Specialized Person in Charge

審定
Approved

图 名	
Drawing Name	

Specialist
建築

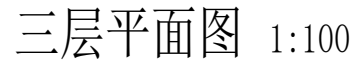

1. 未注明定位尺寸的墙体, 为轴线居中; 未注明的门垛宽为120, 或紧贴柱边。

2. 有水电网等, 四周设门洞, 每块200mm×200mm砌土墙, 并且同层设置。
3. 配电柜、电铃等门设300mm×200mm砌土墙。
4. 位于90°的管架安设800mm的防护棚; 室内, 屋面临空处安设架梁。
5. 位于沟槽侧壁的十度及定位柱设防护工渠; 水专安设型号及定位以验。
6. 就靠土墙上门不应安设棚架, 如需门棚, 则在火灾时再设, 在任何方向均能关闭。
7. 电柜门的耐火极限不低于2.00h, 并符合现行国家有关《电柜门耐火性能测定法》GB/T27903—2011规定的完整性和隔热性要求。
8. 强型互锁材料厚度50mm。
9. 所有防火门、门、门均不得采用手动门栓前闭。

实 名 签 名

项目负责人 陈志坚

专业负责人 陈志坚

设计人 柯江龙

注册(执业)章

姓名: 陈志坚

注册号: 3300159-004

有效期至: 至2023年12月

预留章

出图章

浙江聊城建筑设计有限公司

浙江聊城建筑设计有限公司

浙江聊城建筑设计有限公司

出图章

浙江聊城建筑设计有限公司

浙江聊城建筑设计有限公司

浙江聊城建筑设计有限公司

审图章

竣工章

说明

说明

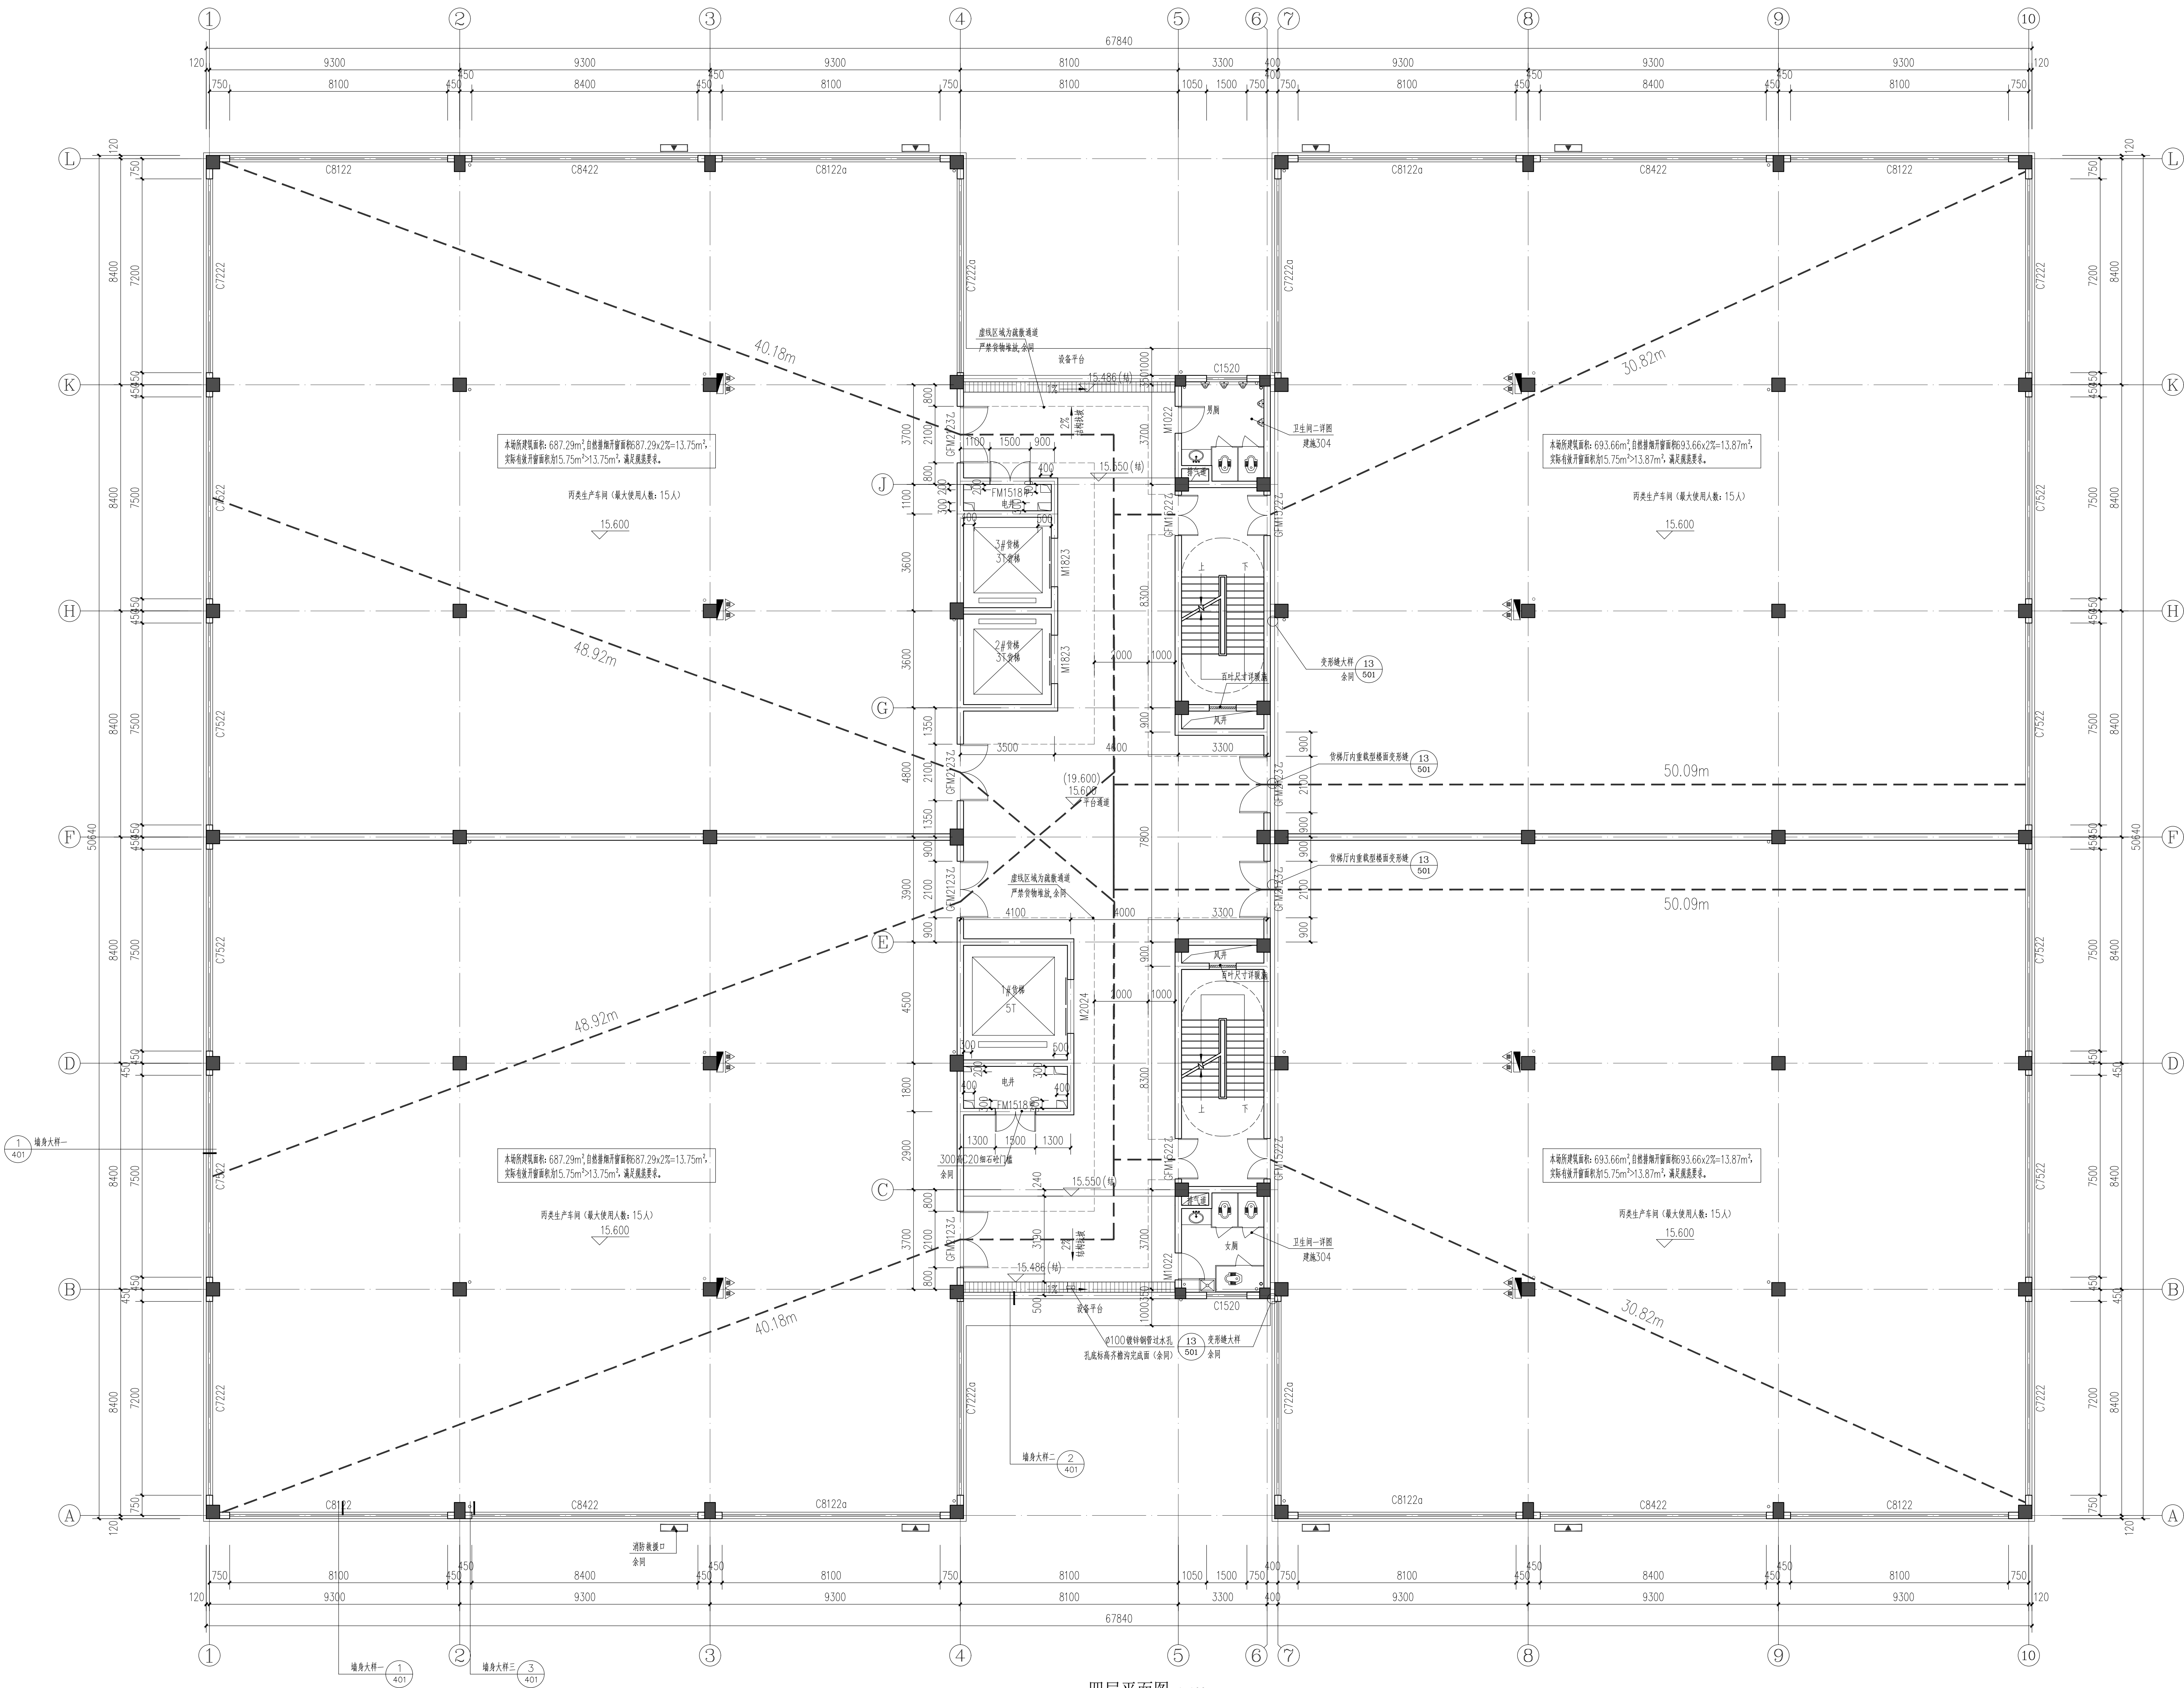

四层平面图 1:100

说明:

1. 未注明尺寸范围的墙体, 为轴线尺寸; 未注明门窗洞口尺寸, 为洞口尺寸。
2. 有水房间, 即卫生间、浴室、厨房等, 均做200mm厚C20混凝土垫层, 并做防水处理。
3. 配电箱、电表等, 均做200mm厚C20混凝土垫层, 并做防水处理。
4. 低于900mm的窗台设置200mm高的防护栏杆; 室内、楼梯间等设置200mm高的防护栏杆。
5. 未注明墙体厚度及定位时, 墙体厚度按200mm, 定位按墙体中心线。
6. 屋面防水工程, 防水层厚度按20mm, 防水层厚度按20mm。
7. 屋面防水工程, 防水层厚度按20mm, 防水层厚度按20mm。
8. 屋面防水工程, 防水层厚度按20mm, 防水层厚度按20mm。
9. 所有防水工程, 均按国家现行标准执行。

姓名	日期
陈志坚	2023.09
柯江龙	2023.09
方小波	2023.09
朱红强	2023.09
吴能文	2023.09

实 名 签 名

项目负责人 陈志坚

专业负责人 陈志坚

设 计 人 柯江龙

注册（执业）章

姓名：陈志坚

注册号：3300159-004

有效期至：至2023年12月

预留章

出图章

浙江翰城建筑设计有限公司

浙江翰城建筑设计有限公司

浙江翰城建筑设计有限公司

出图章

浙江翰城建筑设计有限公司

浙江翰城建筑设计有限公司

浙江翰城建筑设计有限公司

审图章

竣工章

说明

说明

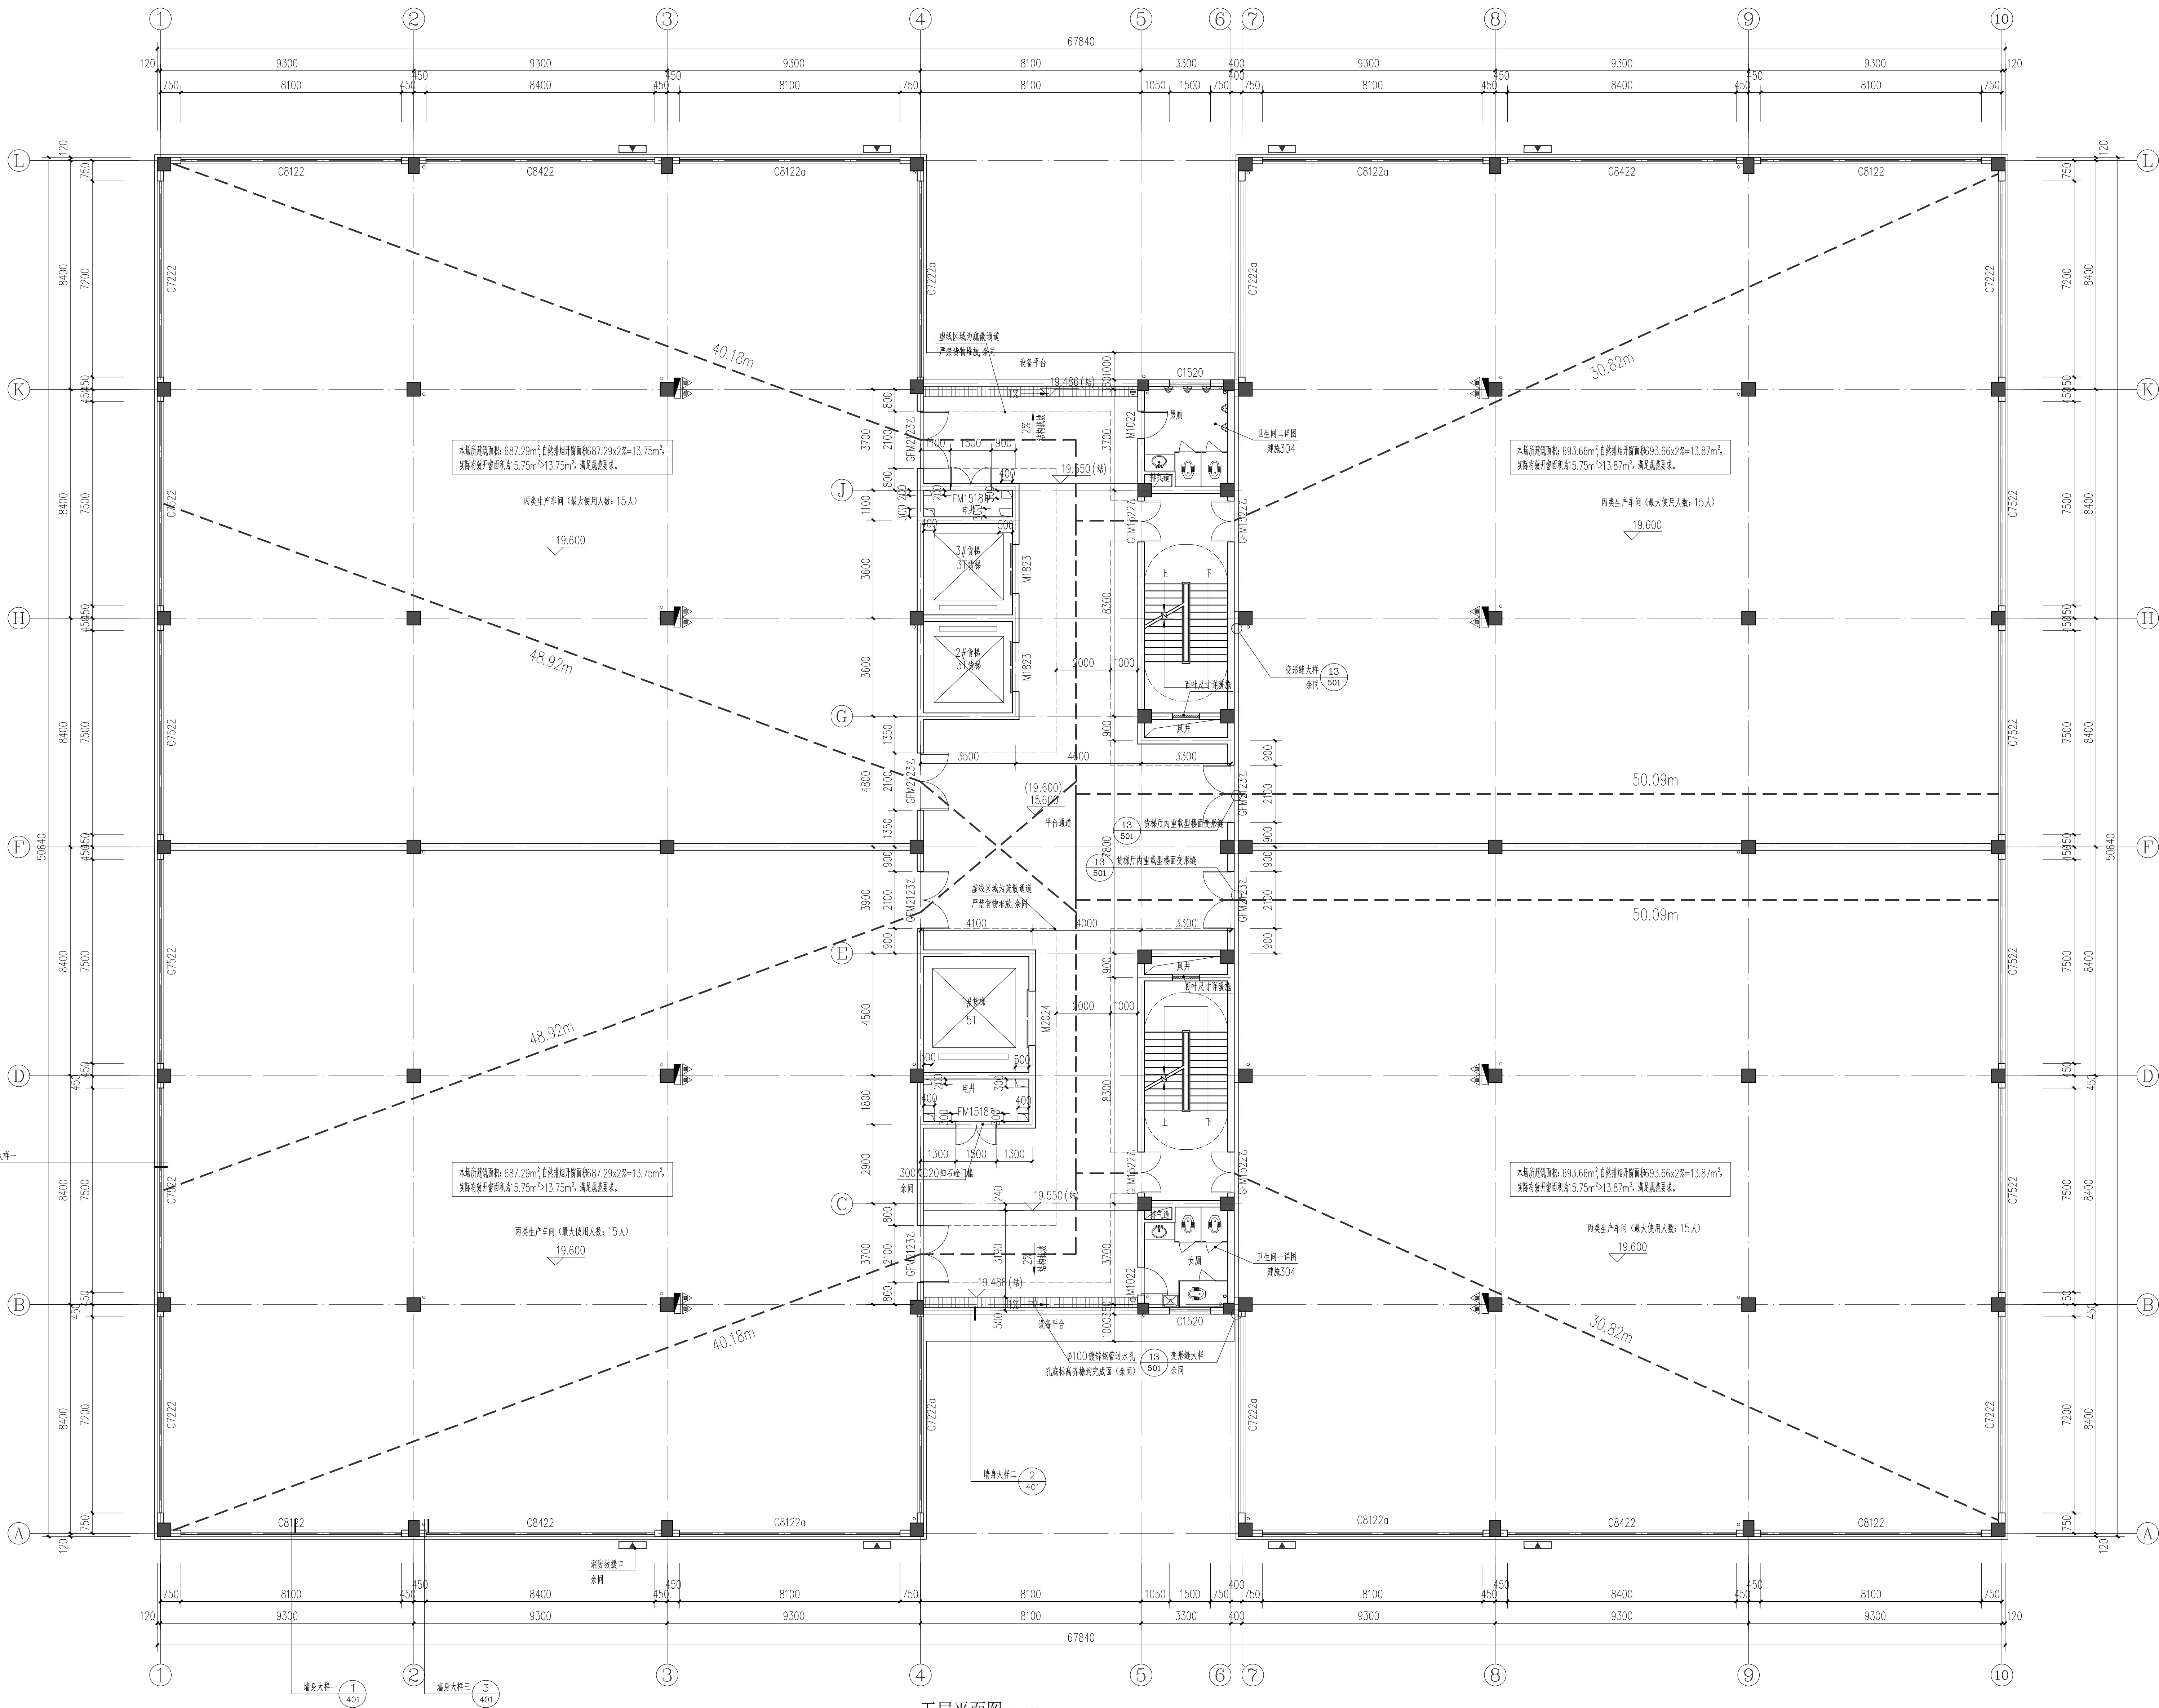

五层平面图 1:100

说明:

1. 未注明尺寸均按1:100比例, 未注明尺寸均按1:100比例。
2. 有水房间, 除门洞外, 均按200mm宽C20混凝土墙, 并设门洞。
3. 配电间、电井等门洞, 均按200mm宽C20混凝土墙, 并设门洞。
4. 低于900mm的窗台设200mm高C20混凝土窗台, 室内、外窗台设200mm高C20混凝土窗台。
5. 未注明混凝土结构尺寸及定位按结构施工图, 本专业各设备号及定位按设备施工图为准。
6. 屋面防水工程, 除门洞外, 均按200mm宽C20混凝土墙, 并设门洞。
7. 屋面防水工程, 除门洞外, 均按200mm宽C20混凝土墙, 并设门洞。
8. 屋面防水工程, 除门洞外, 均按200mm宽C20混凝土墙, 并设门洞。
9. 所有防水工程, 均按200mm宽C20混凝土墙, 并设门洞。

姓名	日期
陈志坚	2023.09
柯江龙	2023.09
方小兵	2023.09
朱红强	2023.09
吴能文	2023.09



项目负责人	陈志坚	实 名	签 名
专业负责人	何江龙		
设计人	何江龙		
注册(执业)章			
中华人民共和国一级注册建筑师			
姓 名: 陈 志 坚		★	
注册号: 33001595-004			
有效期至: 至2023年12月			
预留印章			
出图负责人 方 枫			
出图章			
浙江翰城建筑设计有限公司 浙江杭州 滨江区 浦沿街道 星光社区 星光中心 4203003390 浙江省住房和城乡建设厅备案			
审图章			
竣工章			
浙江翰城建筑设计有限公司 Zhejiang Hancheng Architectural Design Co., Ltd.			
本盖技术出图章			
说 明 Illustration			
浙江翰城建筑设计有限公司 Zhejiang Hancheng Architectural Design Co., Ltd.			
注册等级: 甲级 证书编号: 4203003390			
地址: 浙江省义乌市福地北路6号4楼 Address: 604 Danfubei Road, Yiwu, Zhejiang 电话: 0579-85412967 传真: 0579-85412967 E-mail: z.chen@hancheng985.com			
方案设计 Scheme design	俞洪洁	何江龙	
设计主笔 Design director	陈志坚	陈志坚	
项目负责人 Project Manager	陈志坚	陈志坚	
专业负责人 Specialist in charge	陈志坚	陈志坚	
设计经理 Manager of the design	方小伟	何江龙	
绘图 Drawing	何江龙	何江龙	
校对 Check	方小伟	方小伟	
审核 Examination	朱红强	朱红强	
审定 Approved	吴能文	吴能文	
审核单位 Client	磐安诚得实业有限公司		
工程名称 Project	磐安诚得实业制造产业园项目		
工程名称 Drawing Name	2#生产车间		
图名 Drawing Name	屋面排水平面图 楼板上屋面排水平面图		
设计号 Design No.	W20230120-01	图 别	建 筑
图 号 Drawing No.	107	版本号 Version	01
日期 Date		日期 Date	2023. 09
公 签 Counter-sign			
专业 Speciality	姓名 NAME	日期 DATE	
建 筑 Architecture			
结 构 Structure			
暖通 Heating			
给排水 Water supply			
电气 Electric			



	米白色真石漆
	深灰色真石漆
	浅灰色真石漆

[illegible]




	米白色真石漆
	深灰色真石漆
	浅灰色真石漆

[illegible]




	米白色真石漆
	深灰色真石漆
	浅灰色真石漆


[illegible]

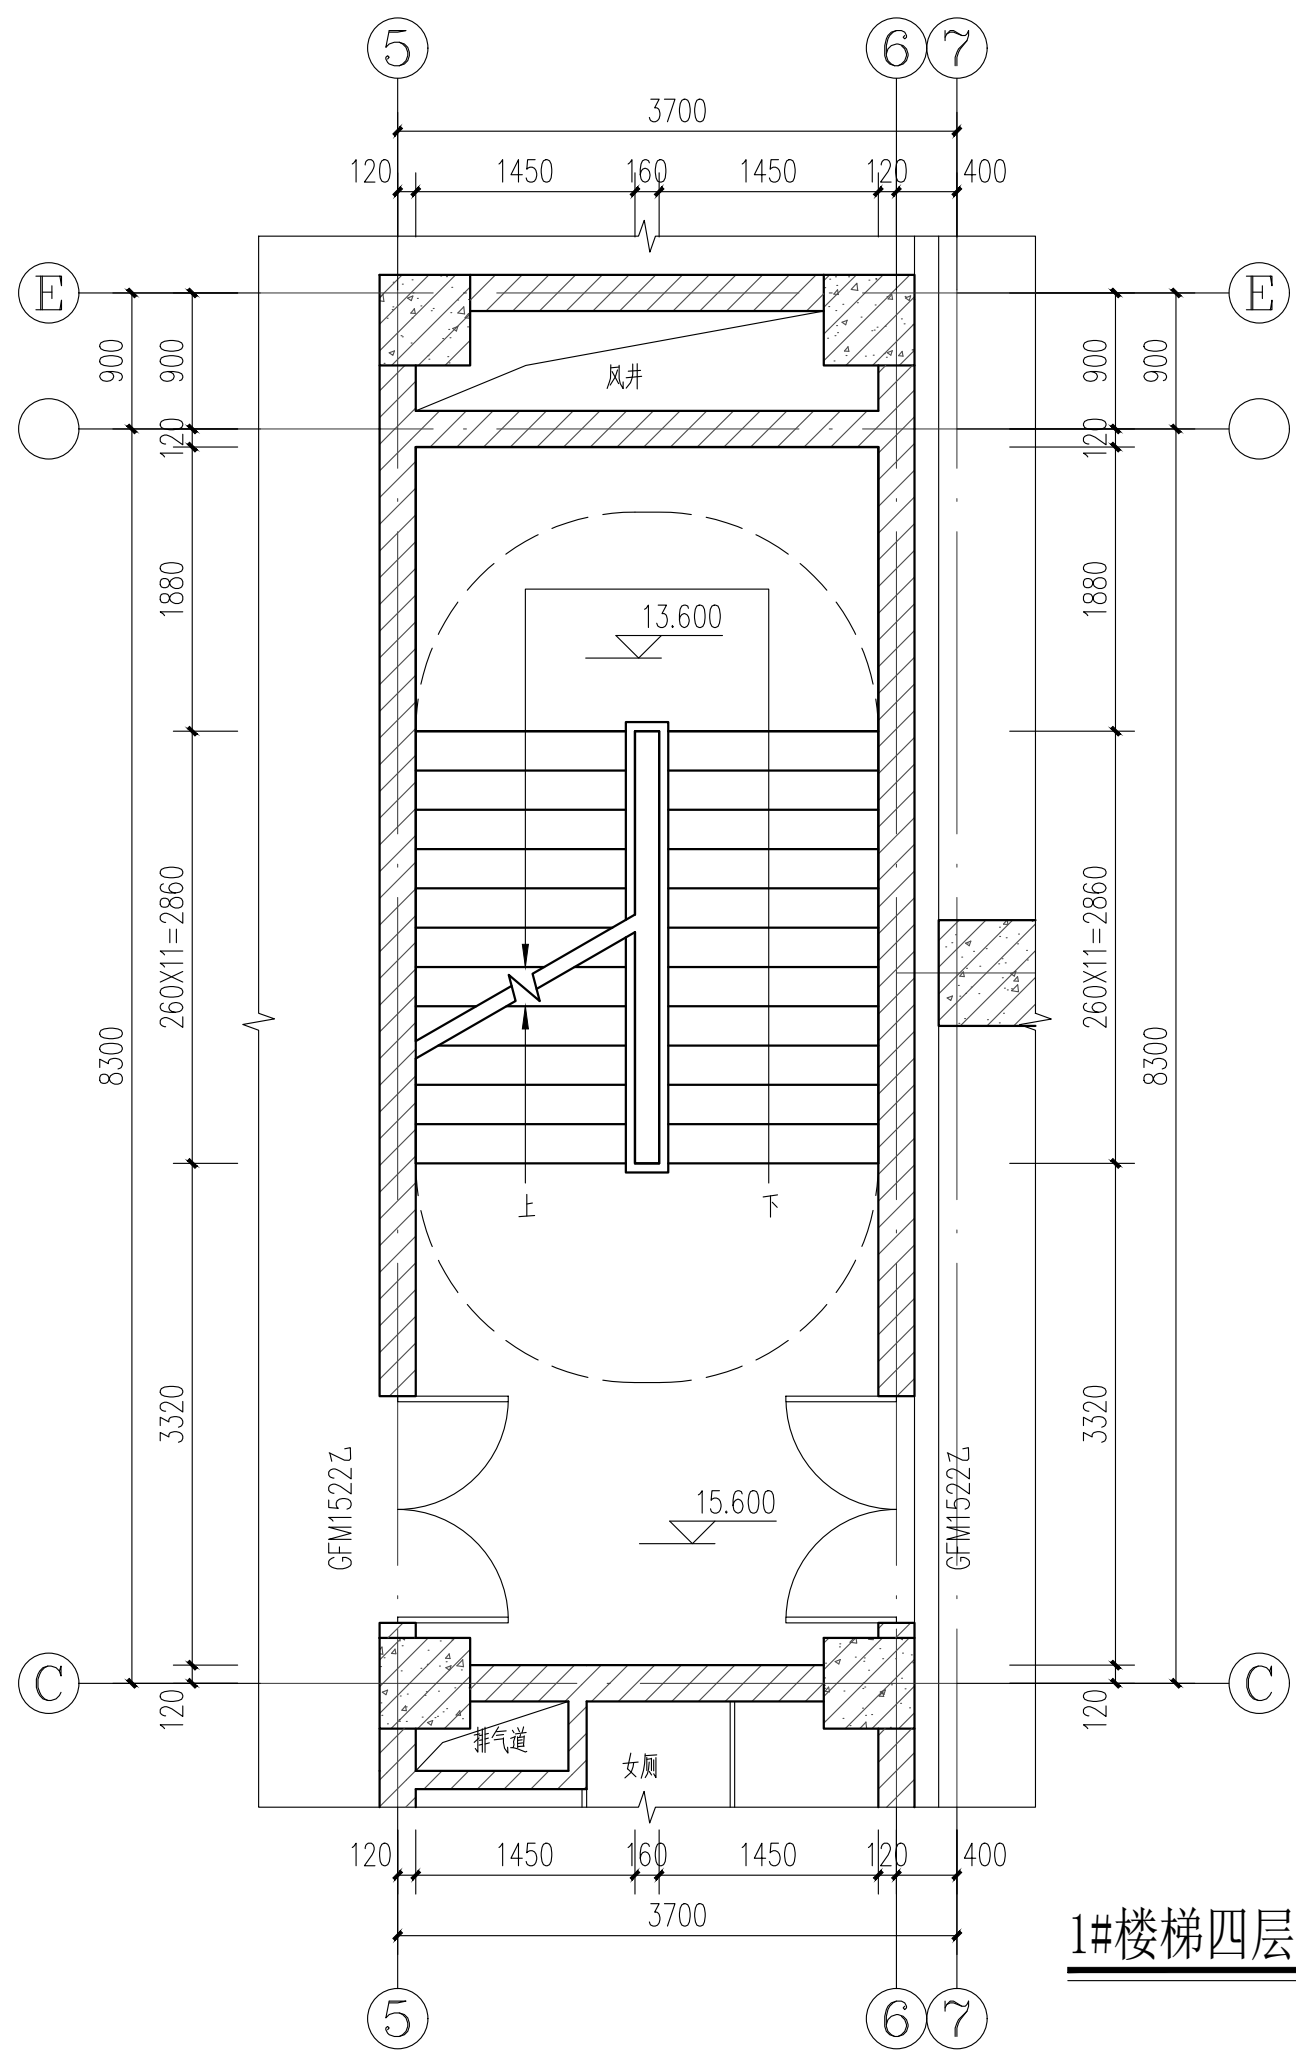


1#楼梯四层平面图 1:100

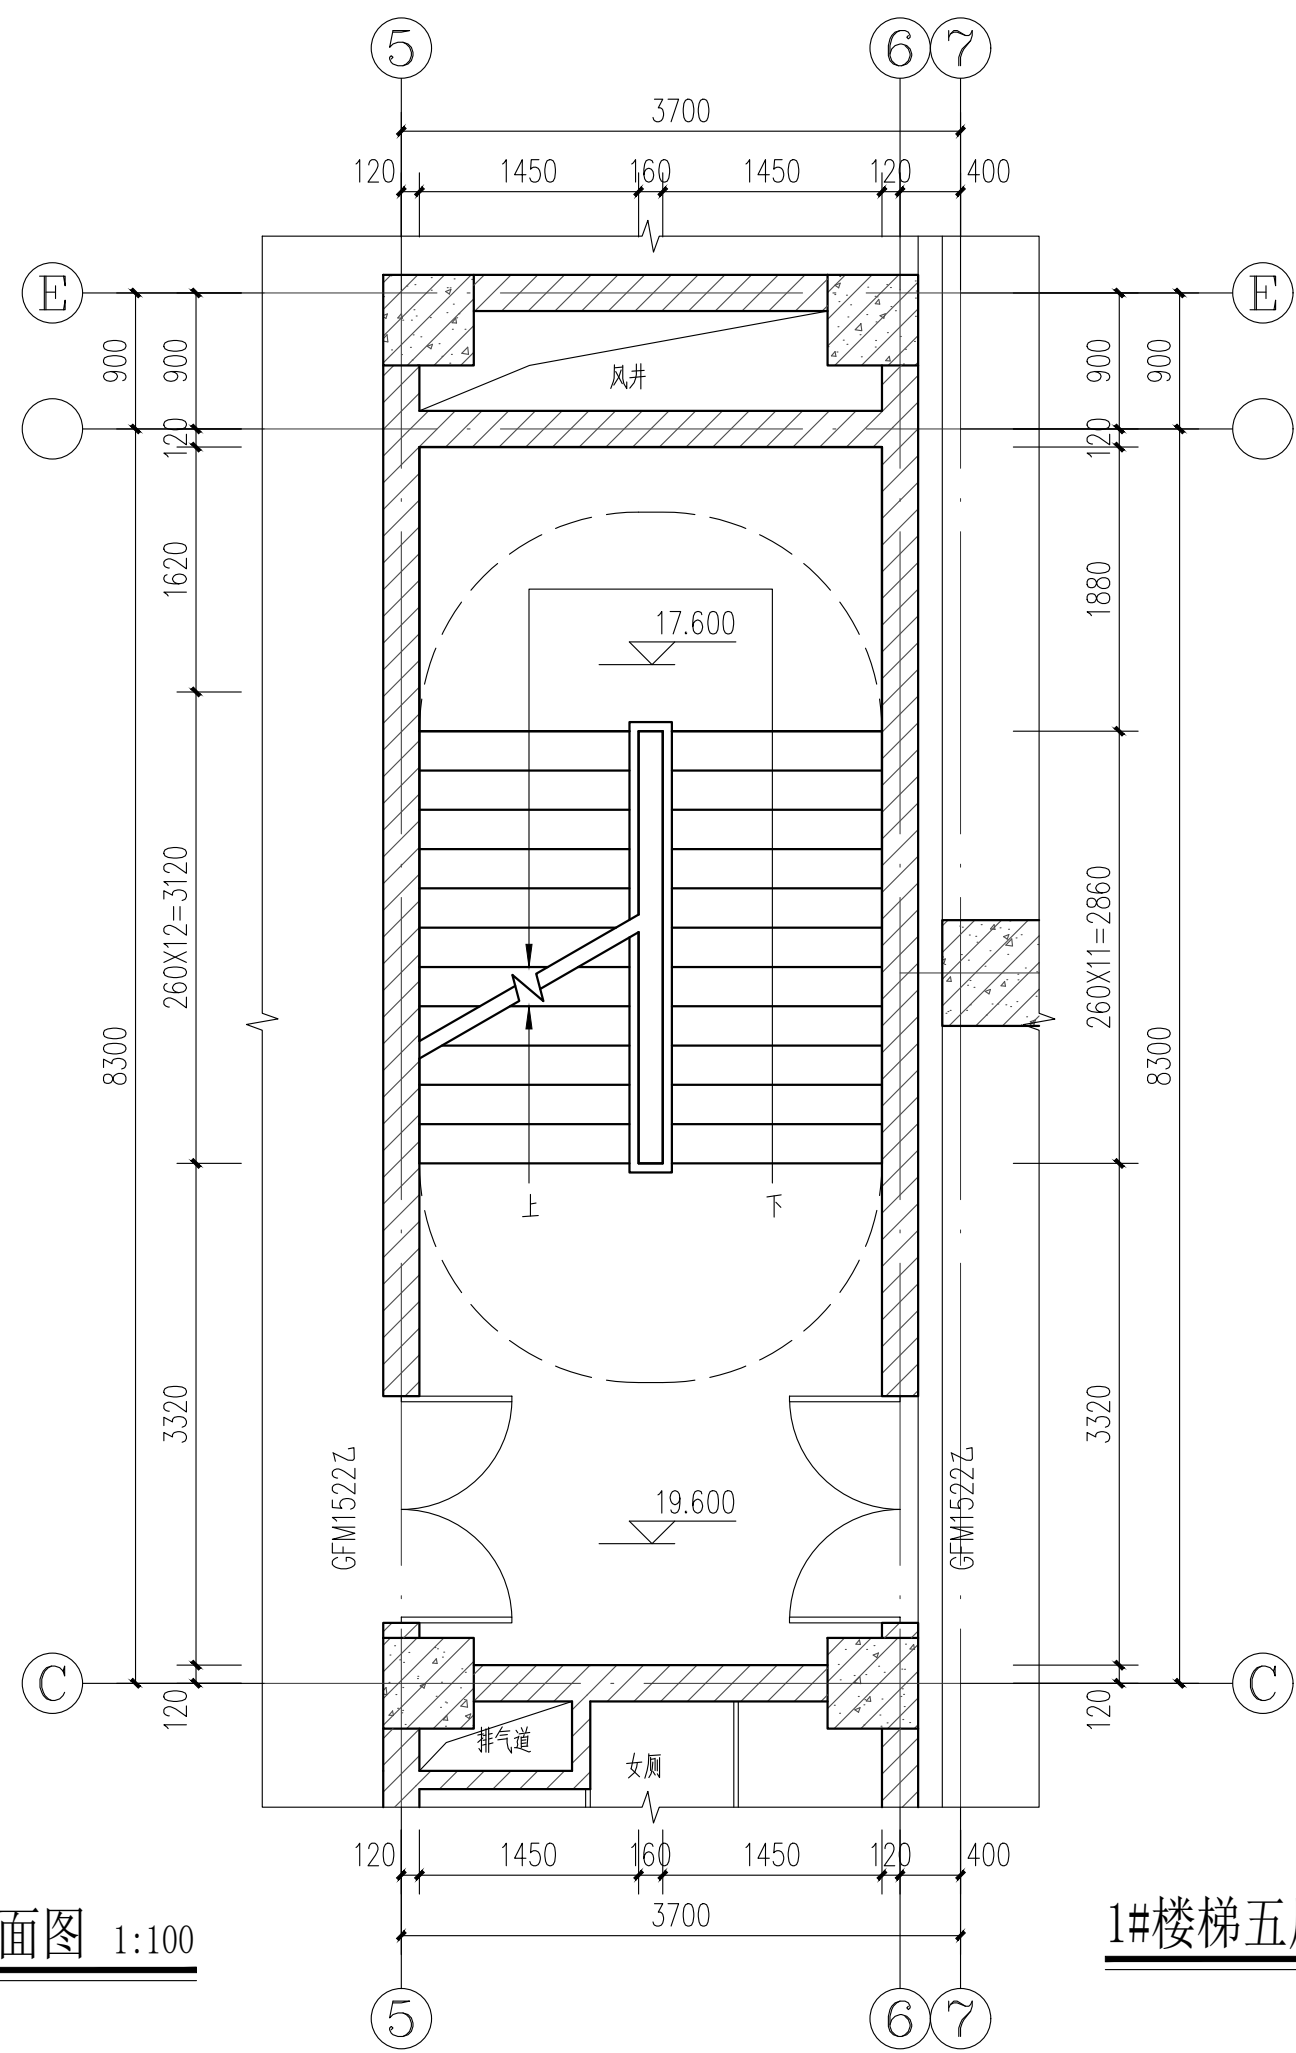


1#楼梯五层平面图 1:100

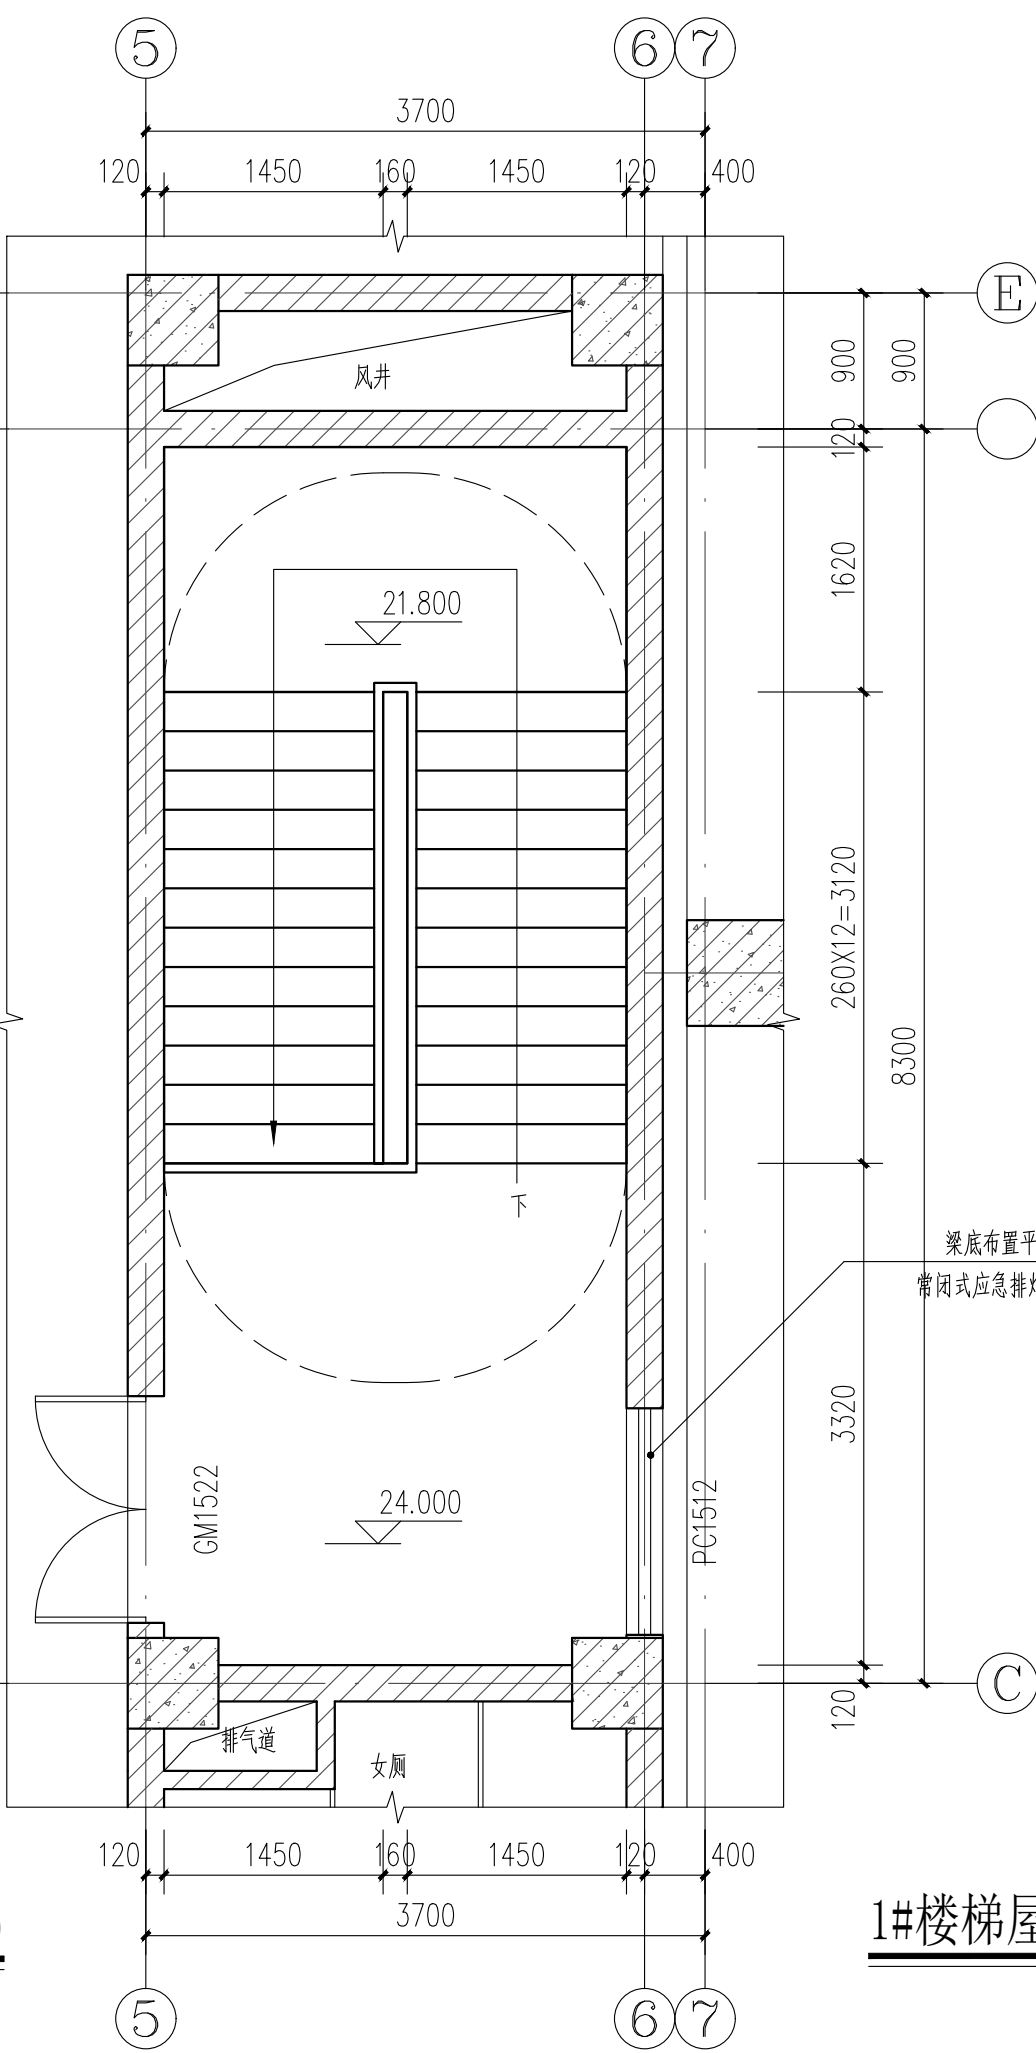


1#楼梯屋面层平面图 1:100

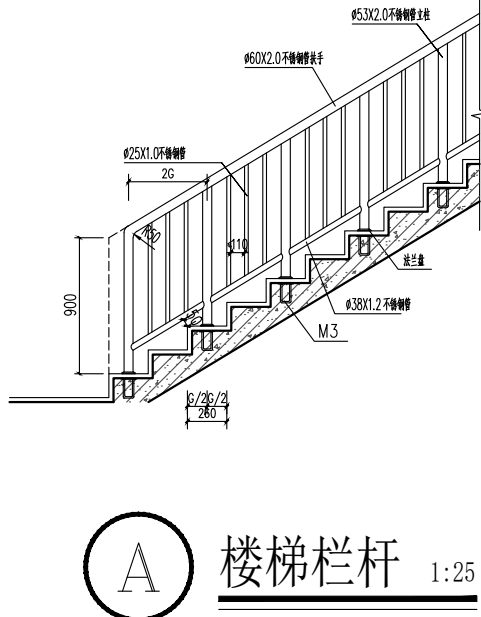


A 楼梯栏杆 1:25

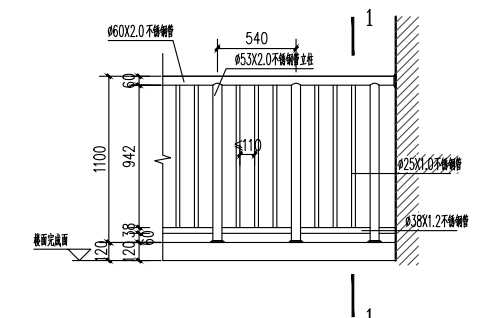

B 楼梯水平栏杆 1:25


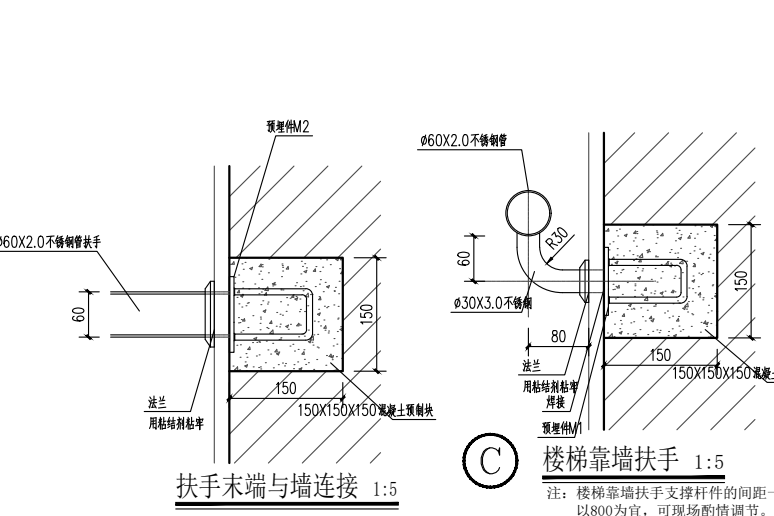


扶手末端与墙连接 1:5

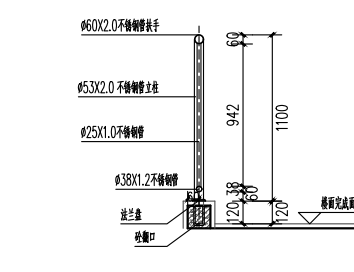


1-1 1:25


视底布置平开窗,离地1m,开启角度大于70度
常闭式应急排烟窗,具有手动和消防联动开启功能

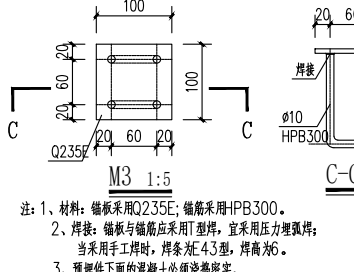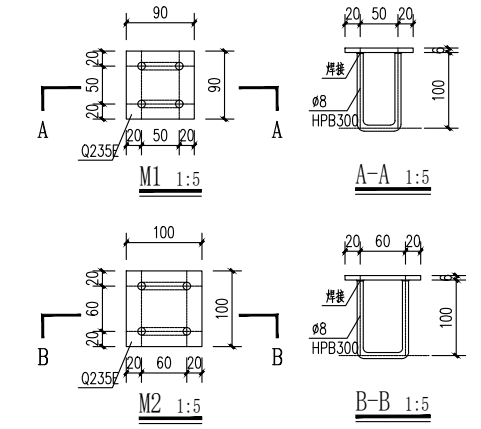

注:1.材料:扶手采用201不锈钢,扶手管采用201不锈钢。
2.扶手:扶手采用201不锈钢,扶手管采用201不锈钢。
3.扶手管:扶手管采用201不锈钢,扶手管采用201不锈钢。

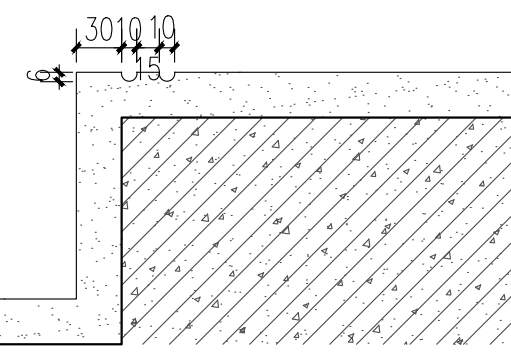


水泥面踏步防滑条 1:5

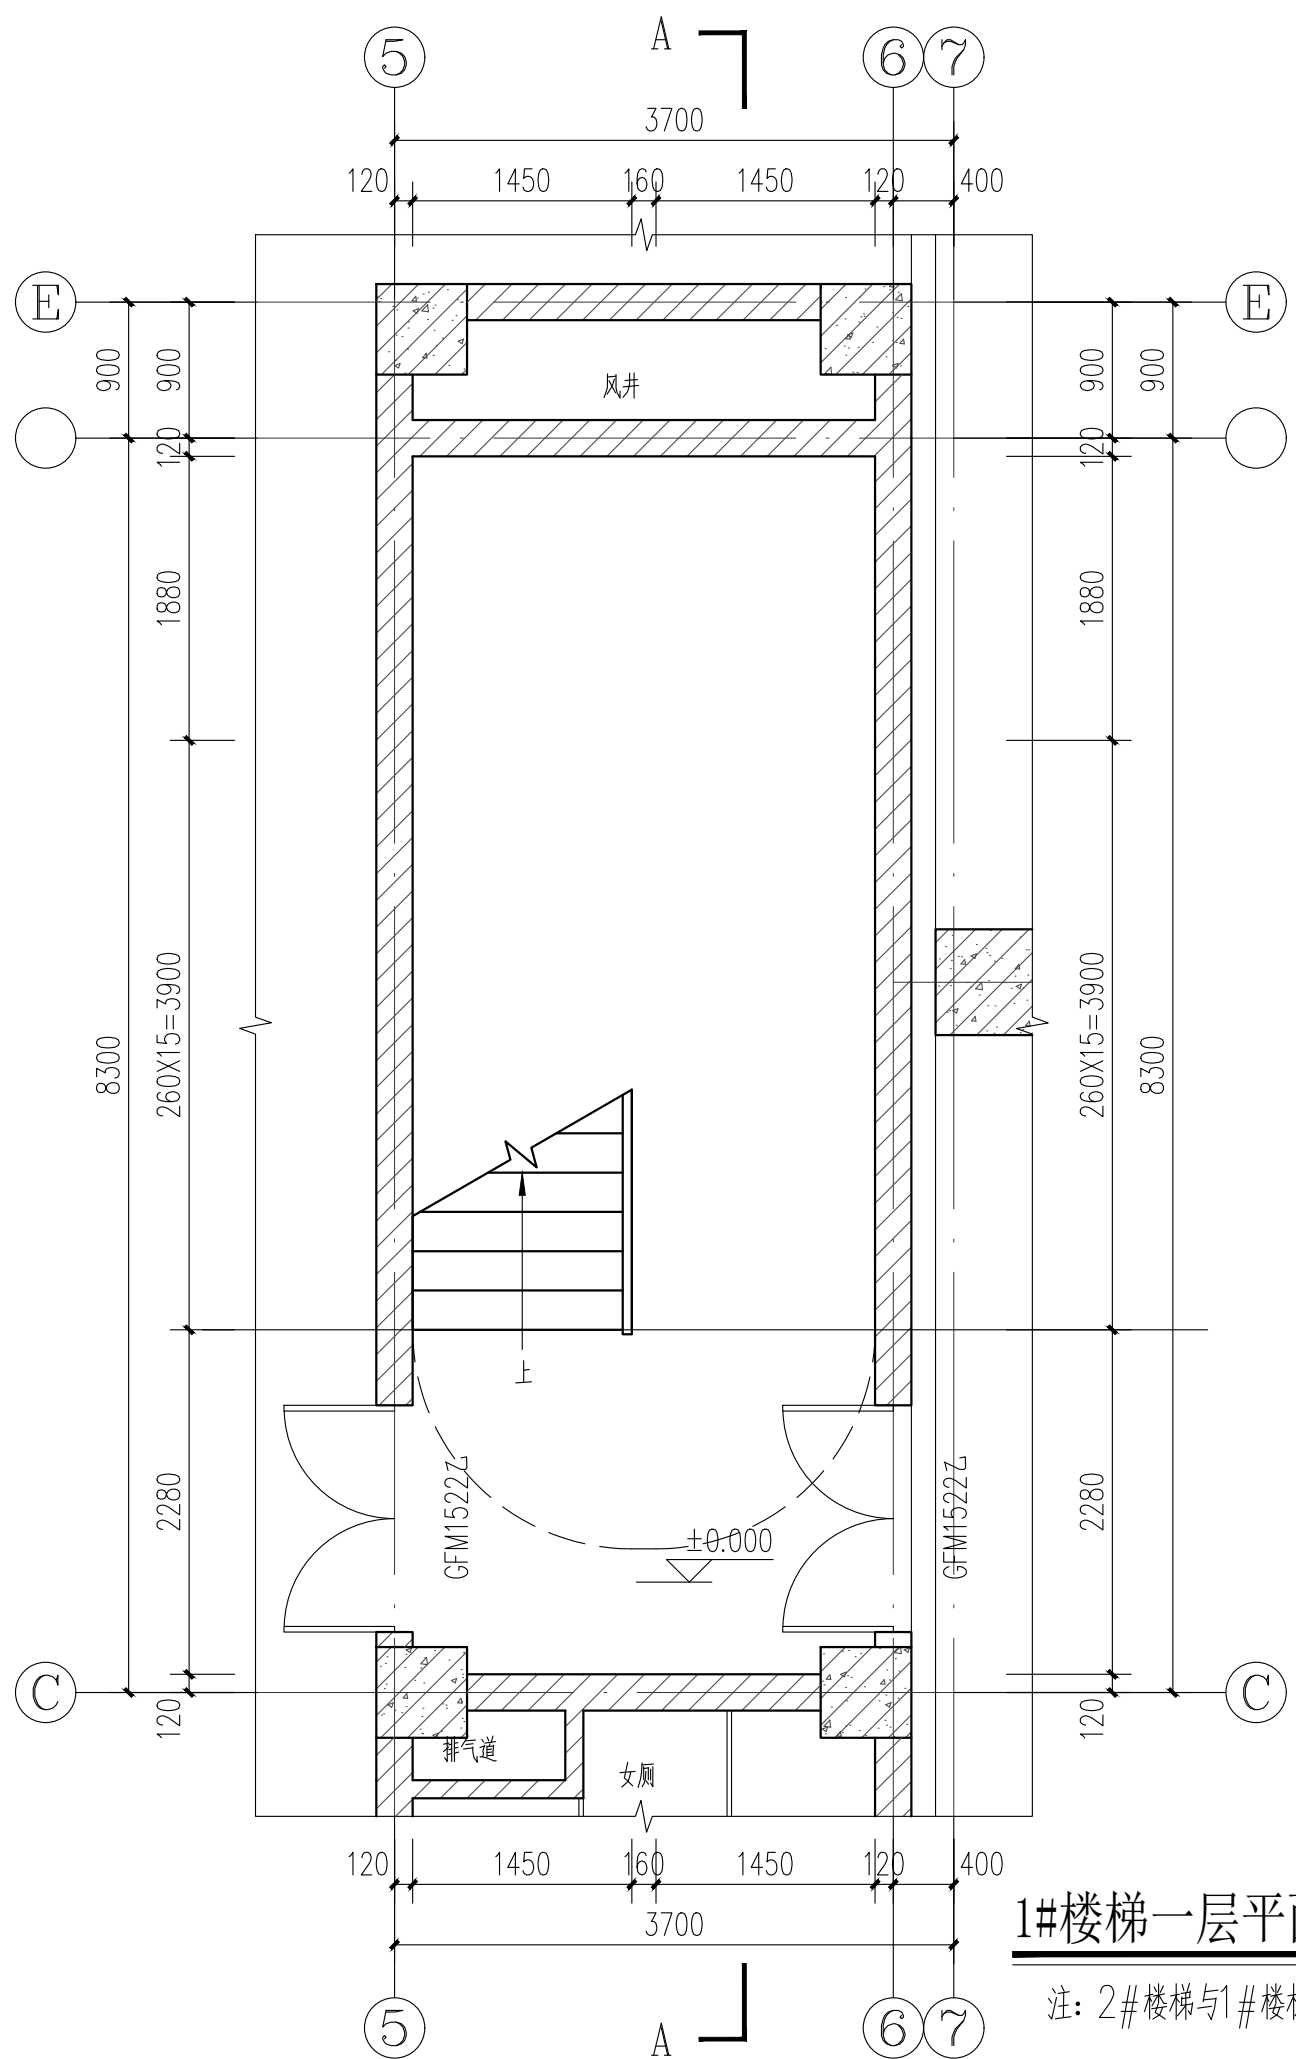


1#楼梯一层平面图 1:100


注:2#楼梯与1#楼梯上下镜像

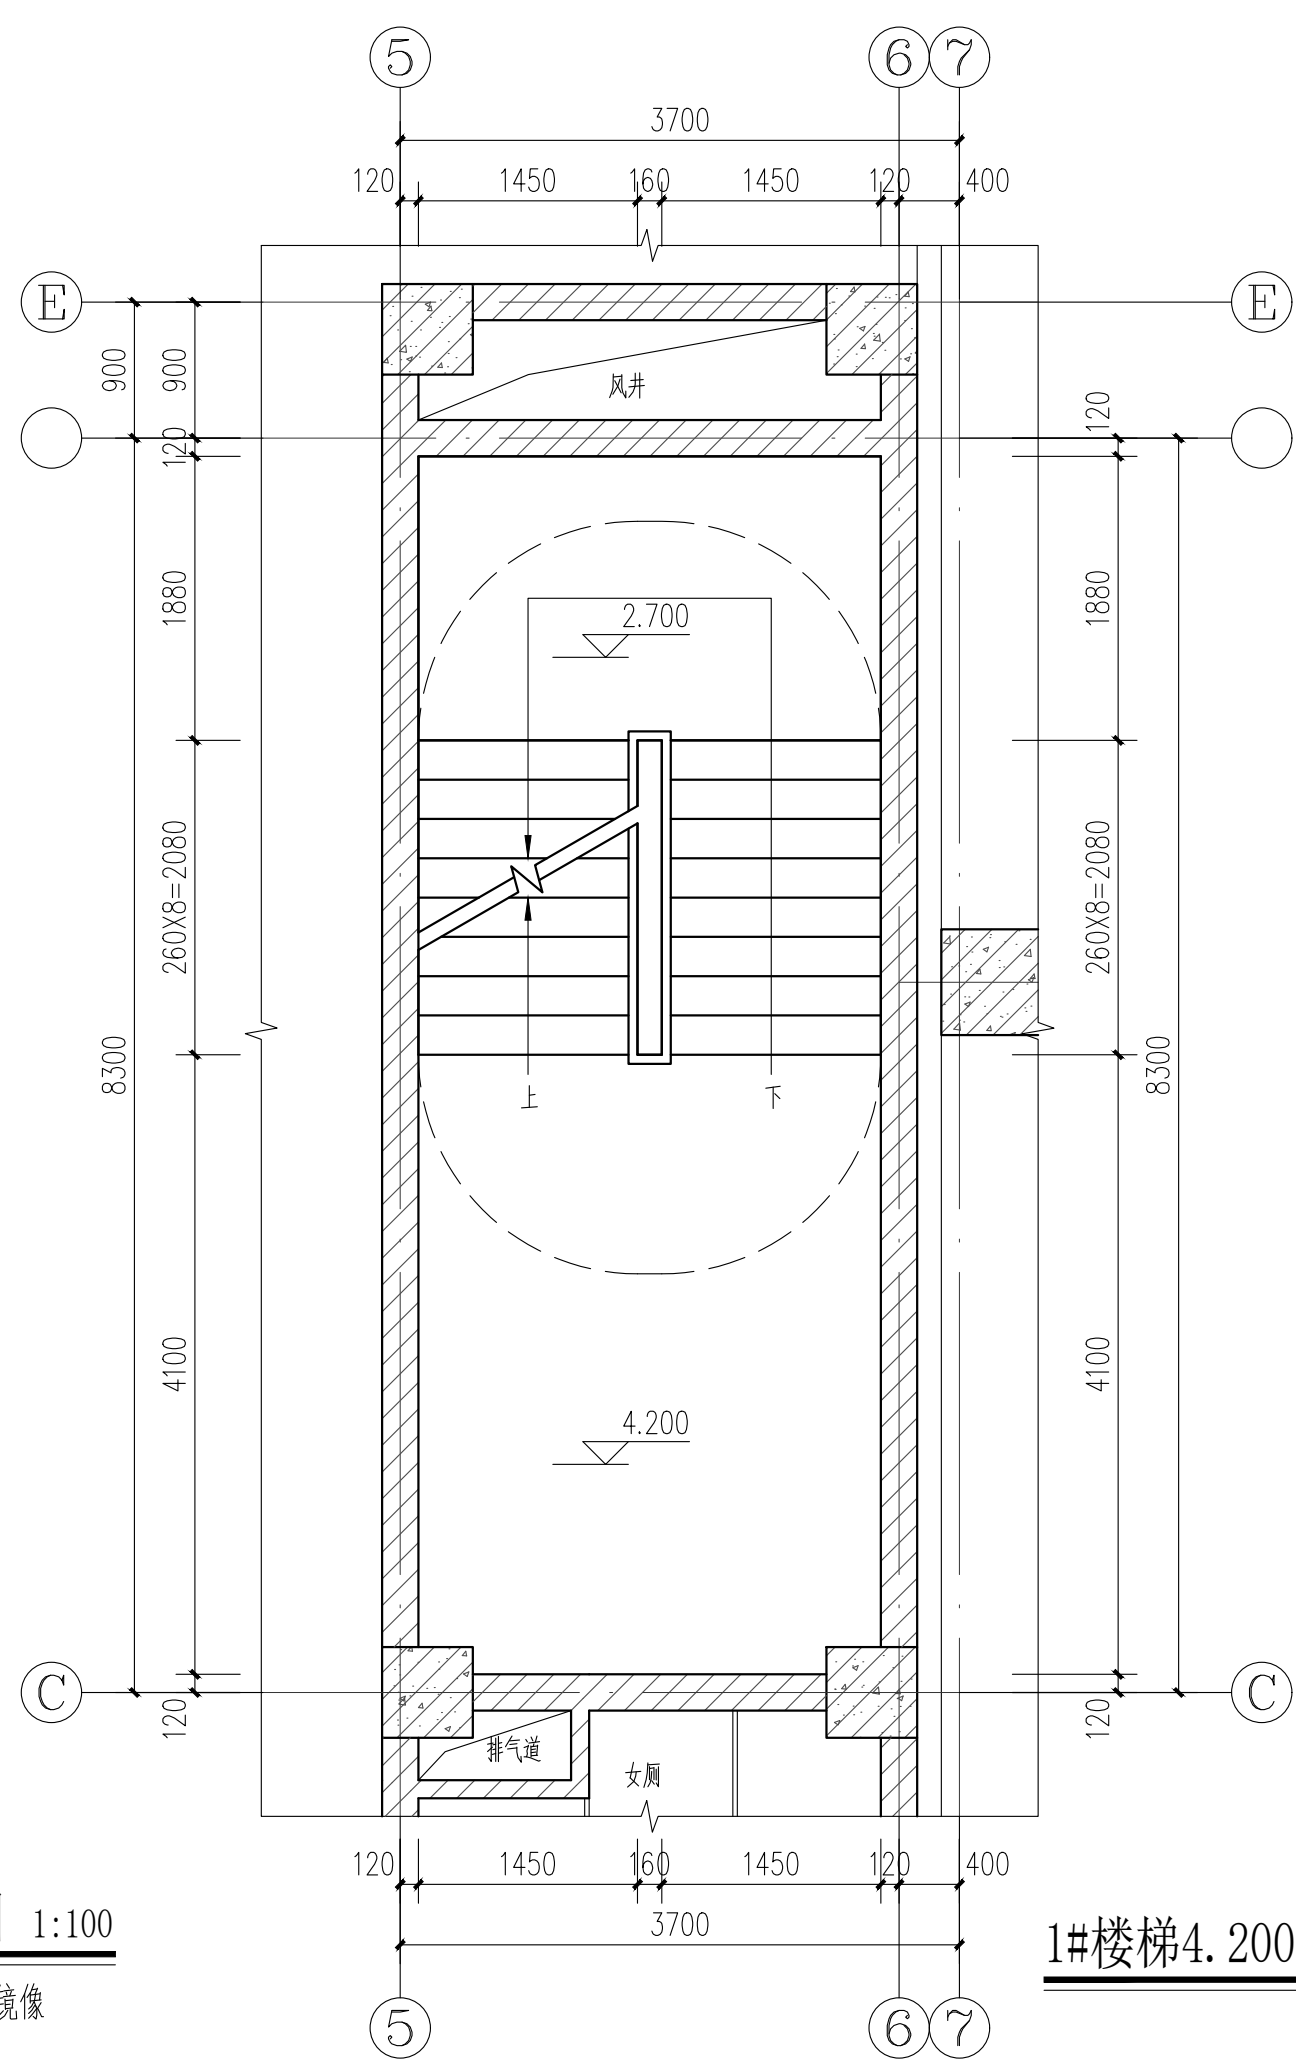

1#楼梯4.200标高处平面图 1:100



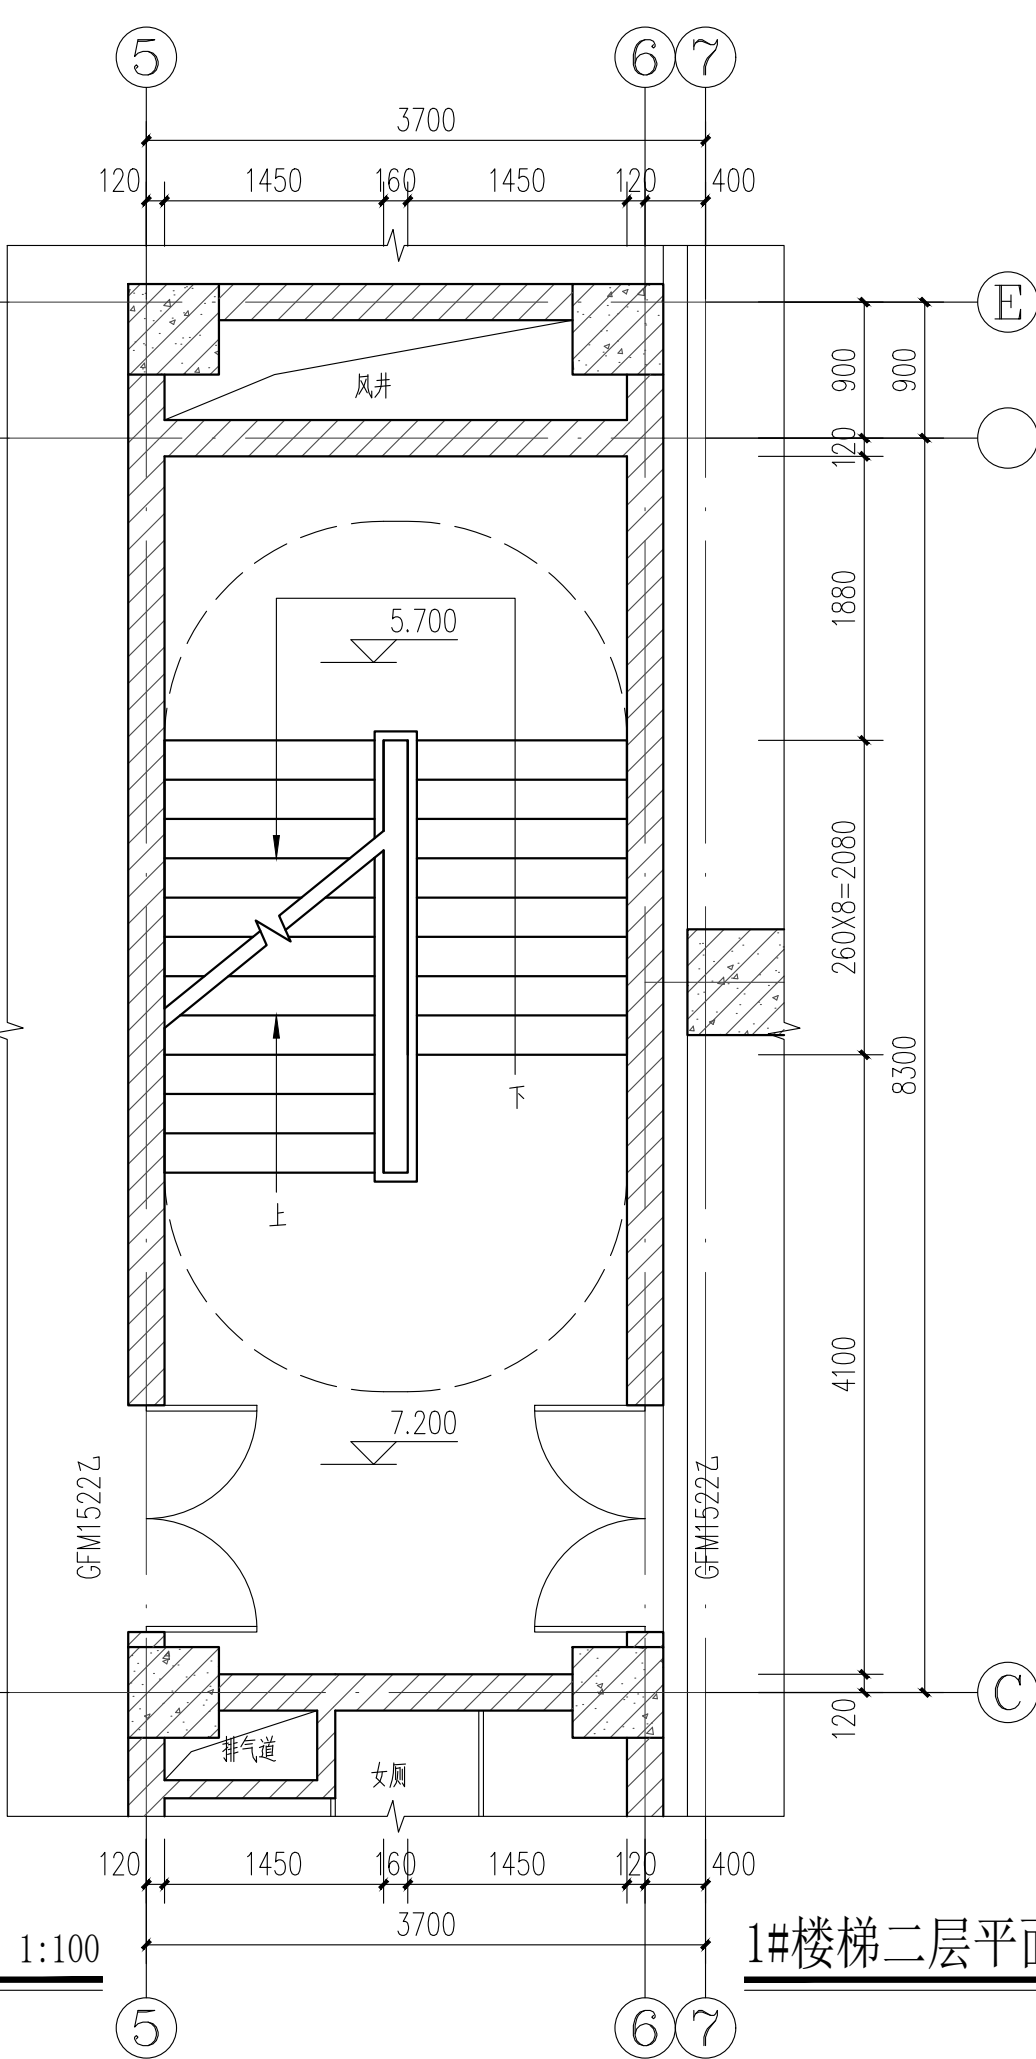


1#楼梯二层平面图 1:100

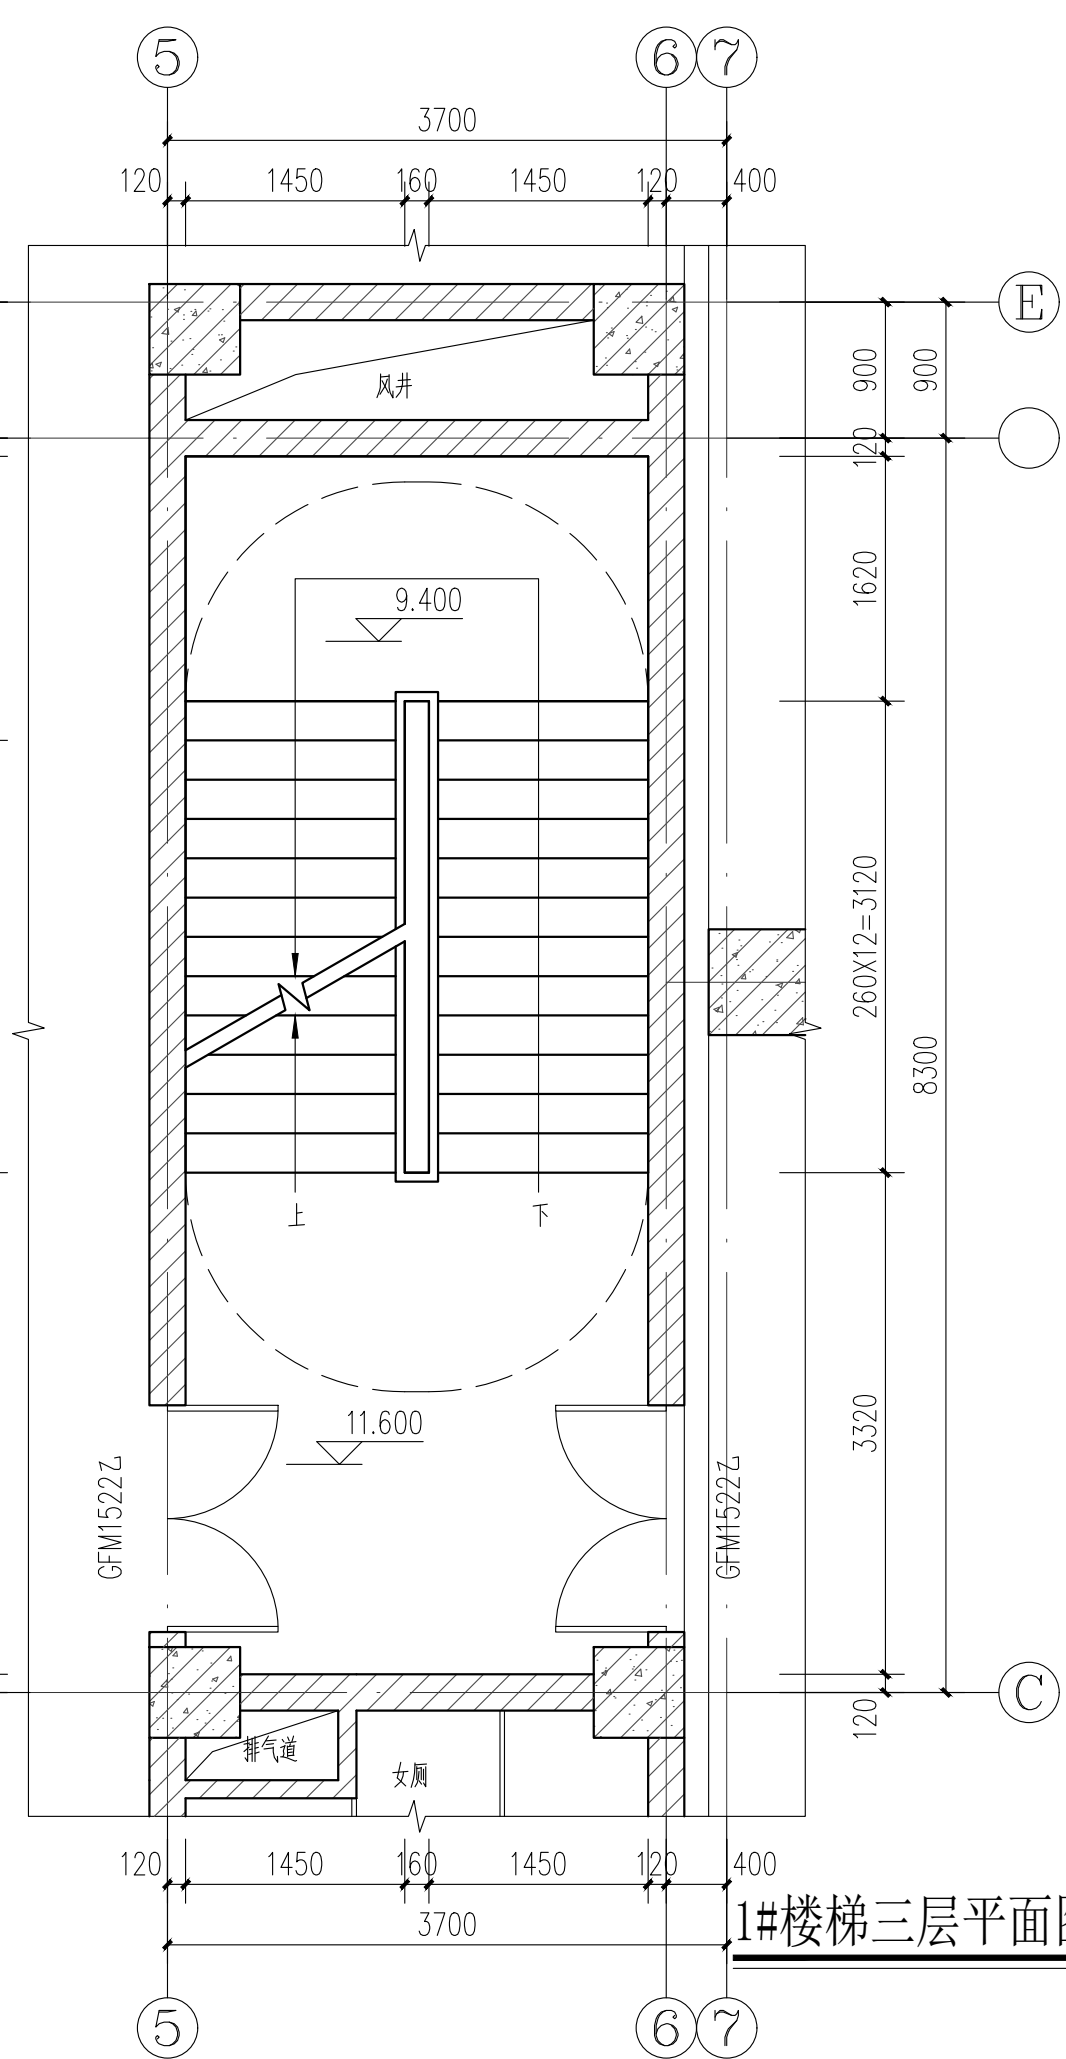

1#楼梯三层平面图 1:100

实 名	签 名
项目负责人 陈志坚	
专业负责人 陈志坚	
设 计 人 何江龙	
注册(执业)章	
姓 名: 陈志坚	
注册号: 3300159-004	
有效期: 至2023年12月	
预 留 章	
出图负责人 方枫	
出图章	
浙江翰城建筑设计有限公司	
建 筑 师 章 (建 筑)	
工 程 师 章 (有 效)	
图 章 (2023年 8月 23日)	
浙江省住房和城乡建设厅监制	
审 图 章	
竣工章	
未盖技术出图章 本图无效	
说 明	
Illustration	
浙江翰城建筑设计有限公司	
ZHEJIANG HANCHENG ARCHITECTURAL DESIGN CO., LTD	
证书等级: 甲级	
证书编号: A133001593	
地 址: 浙江省义乌市丹溪北路616号	
Address: 616 Danxibei Road, Yiwu, Zhejiang	
电 话: 0579-85412967	
Fax: 0579-85412967	
E-mail: zjhancheng@163.com	
方案设计 俞沈洁	俞沈洁
设计主管 陈志坚	陈志坚
项目负责人 陈志坚	陈志坚
专业负责 陈志坚	陈志坚
设计经理 方小兵	方小兵
设计 何江龙	何江龙
绘图 何江龙	何江龙
校 对 方小兵	方小兵
审核 朱红强	朱红强
审定 吴能文	吴能文
顾客单位 磐安诚得实业有限公司	
工程名称 磐安诚得智能制造产业项目	
子项名称 2#生产车间	
图 名 1#楼梯详图	
设计号 HC2023031-02	图 别 建筑
图 号 301	版本号 01
图 幅 A1	日期 2023.09
会 签	
Counter sign	
专业 建筑	签 名
Architecture	NAME
结 构	日 期
Structure	DATE
暖通	
Hvac	
给排水	
Water & Electric	
电 气	

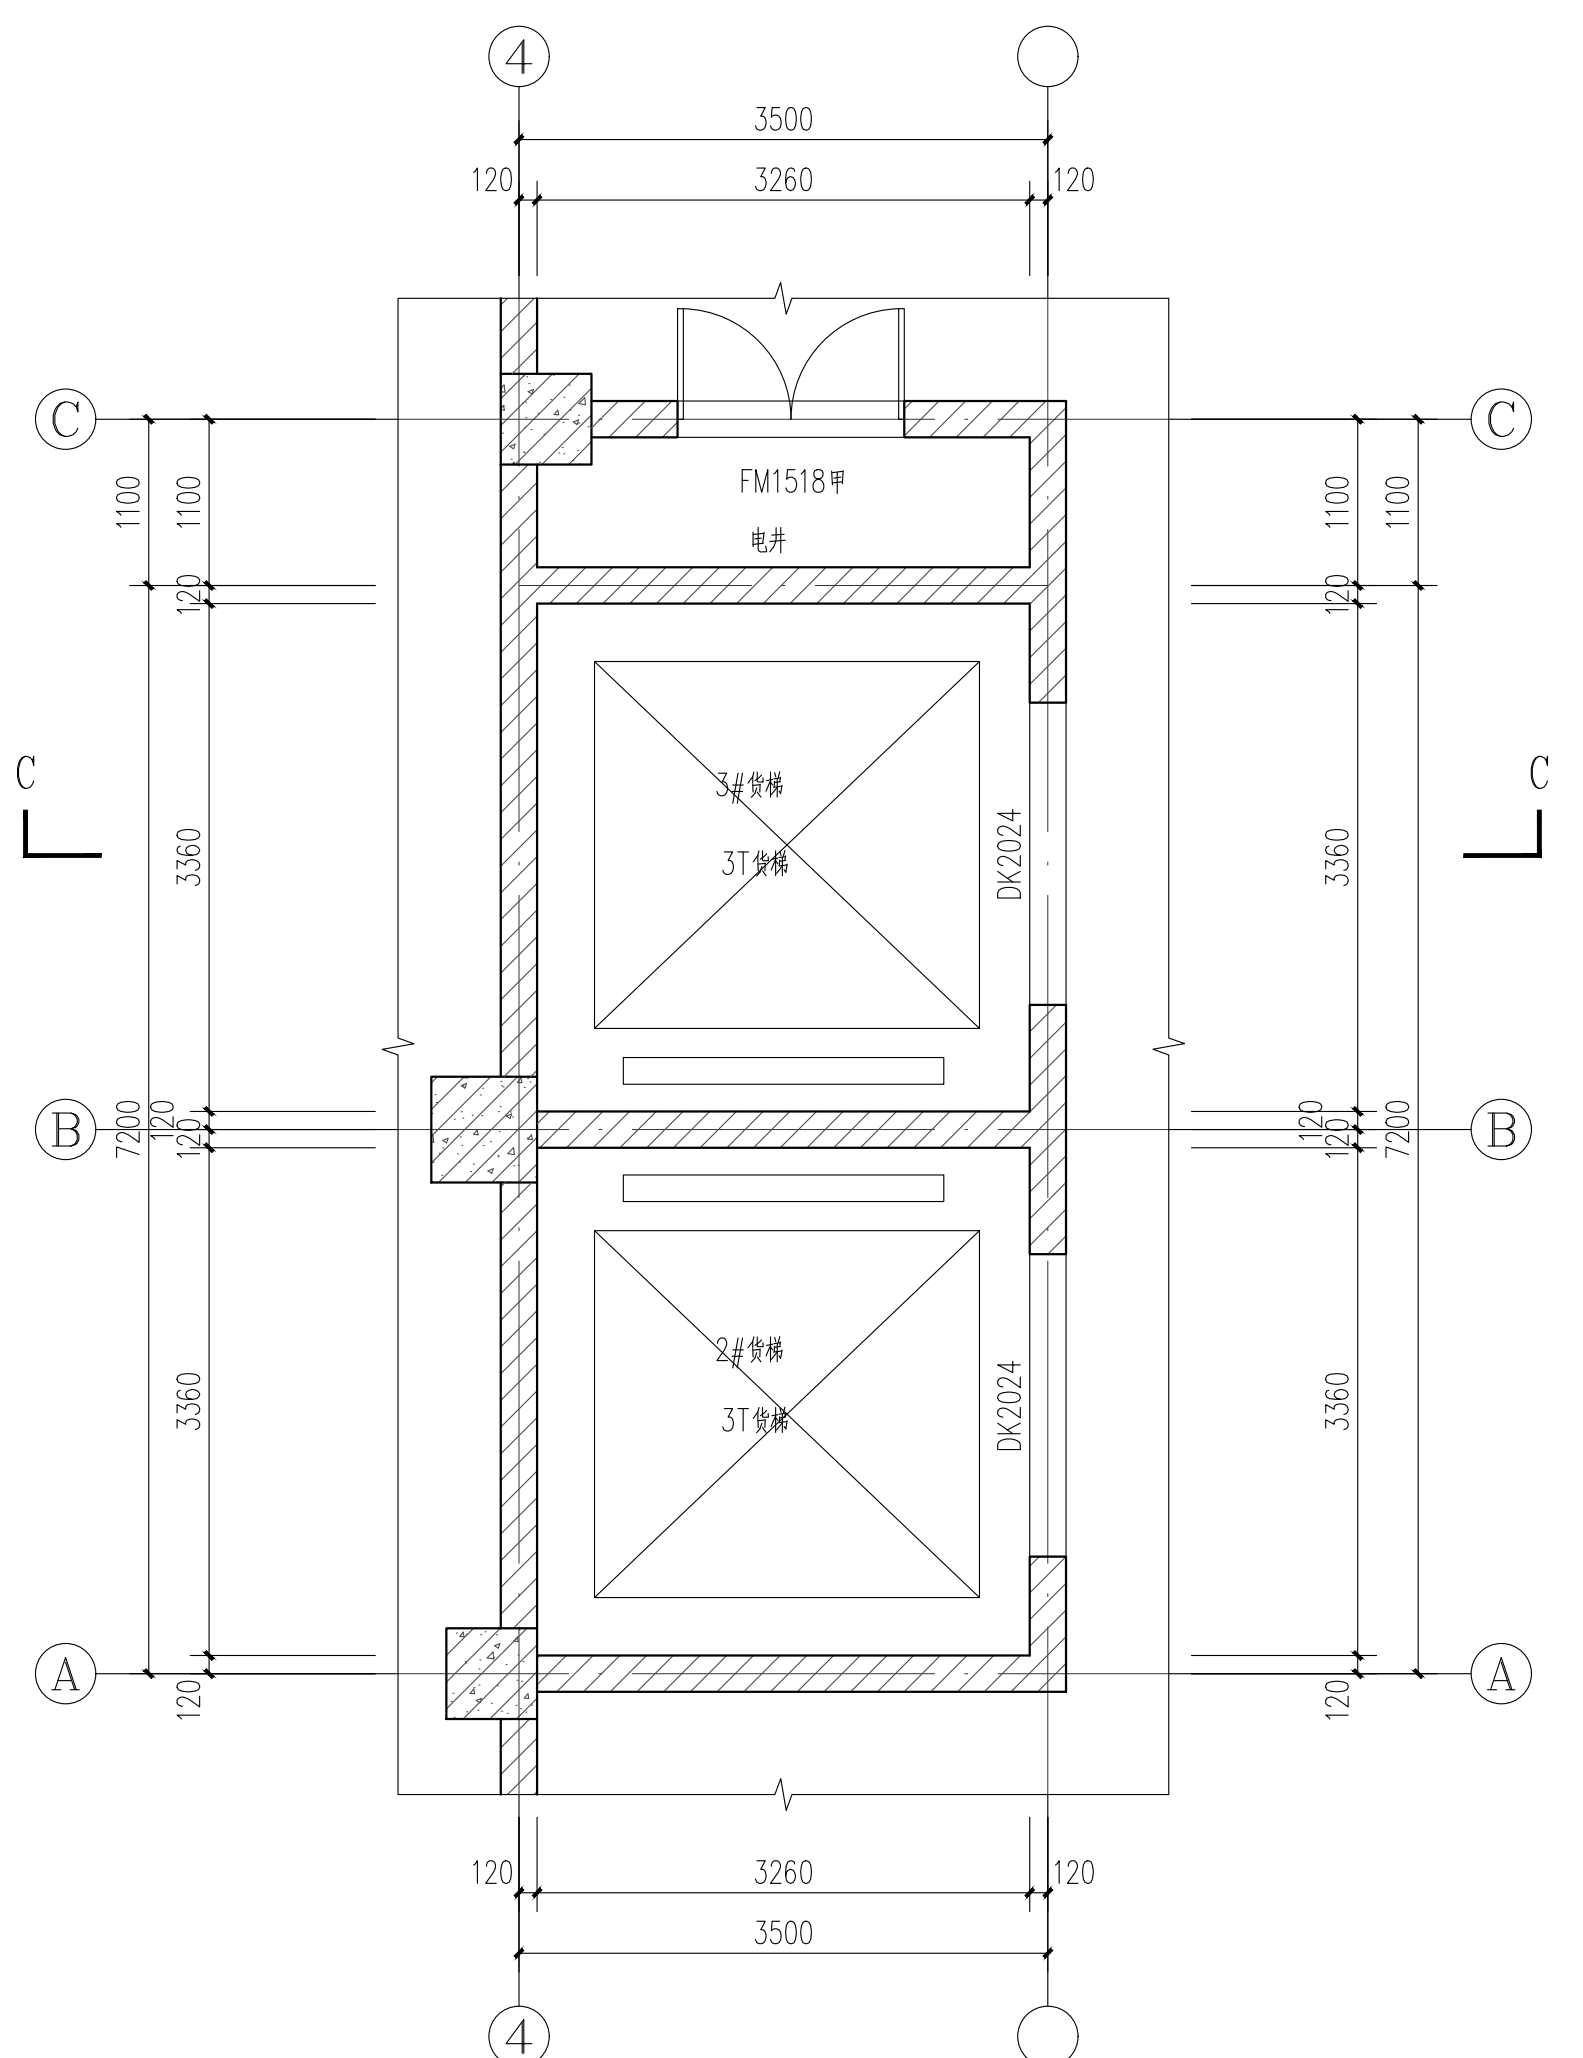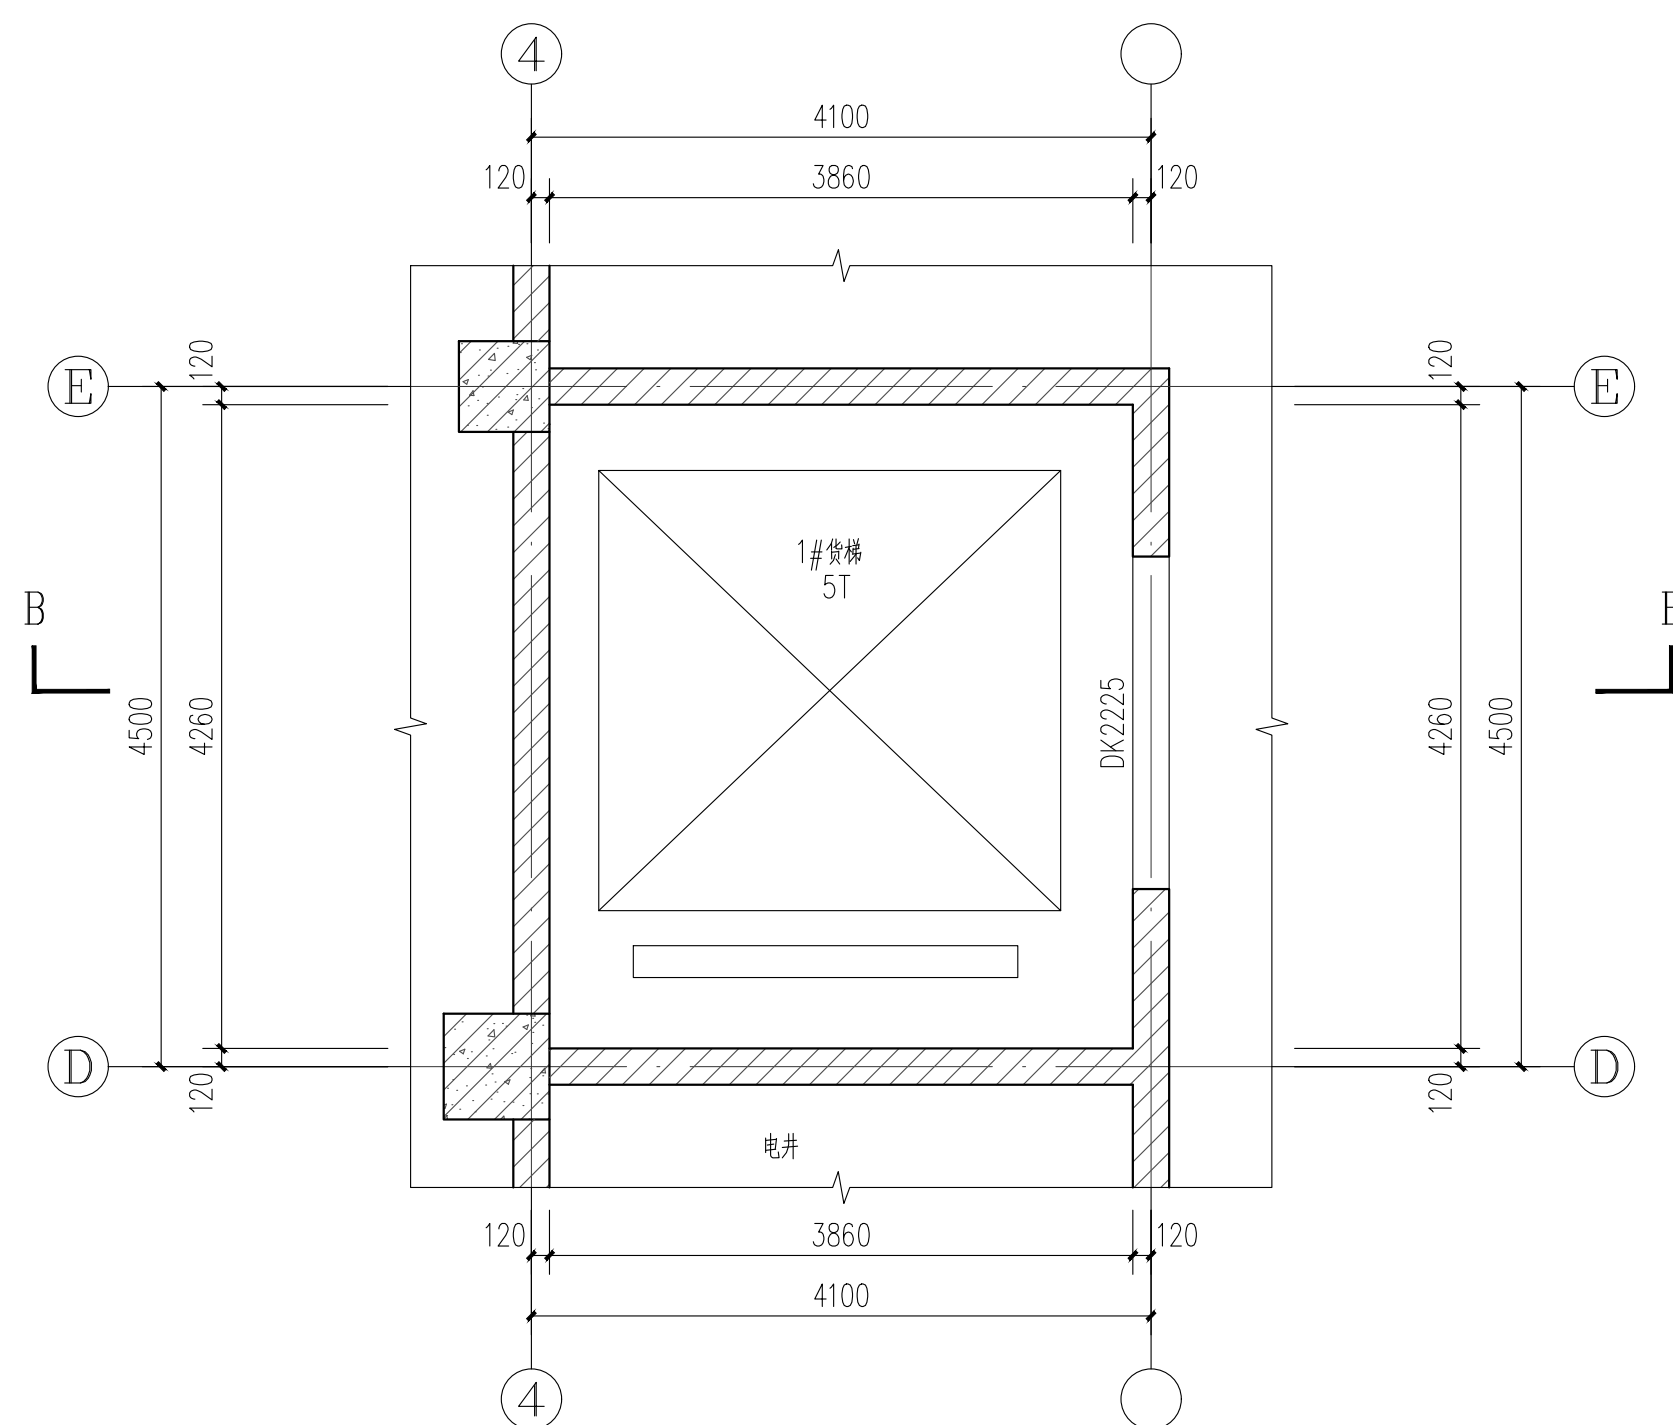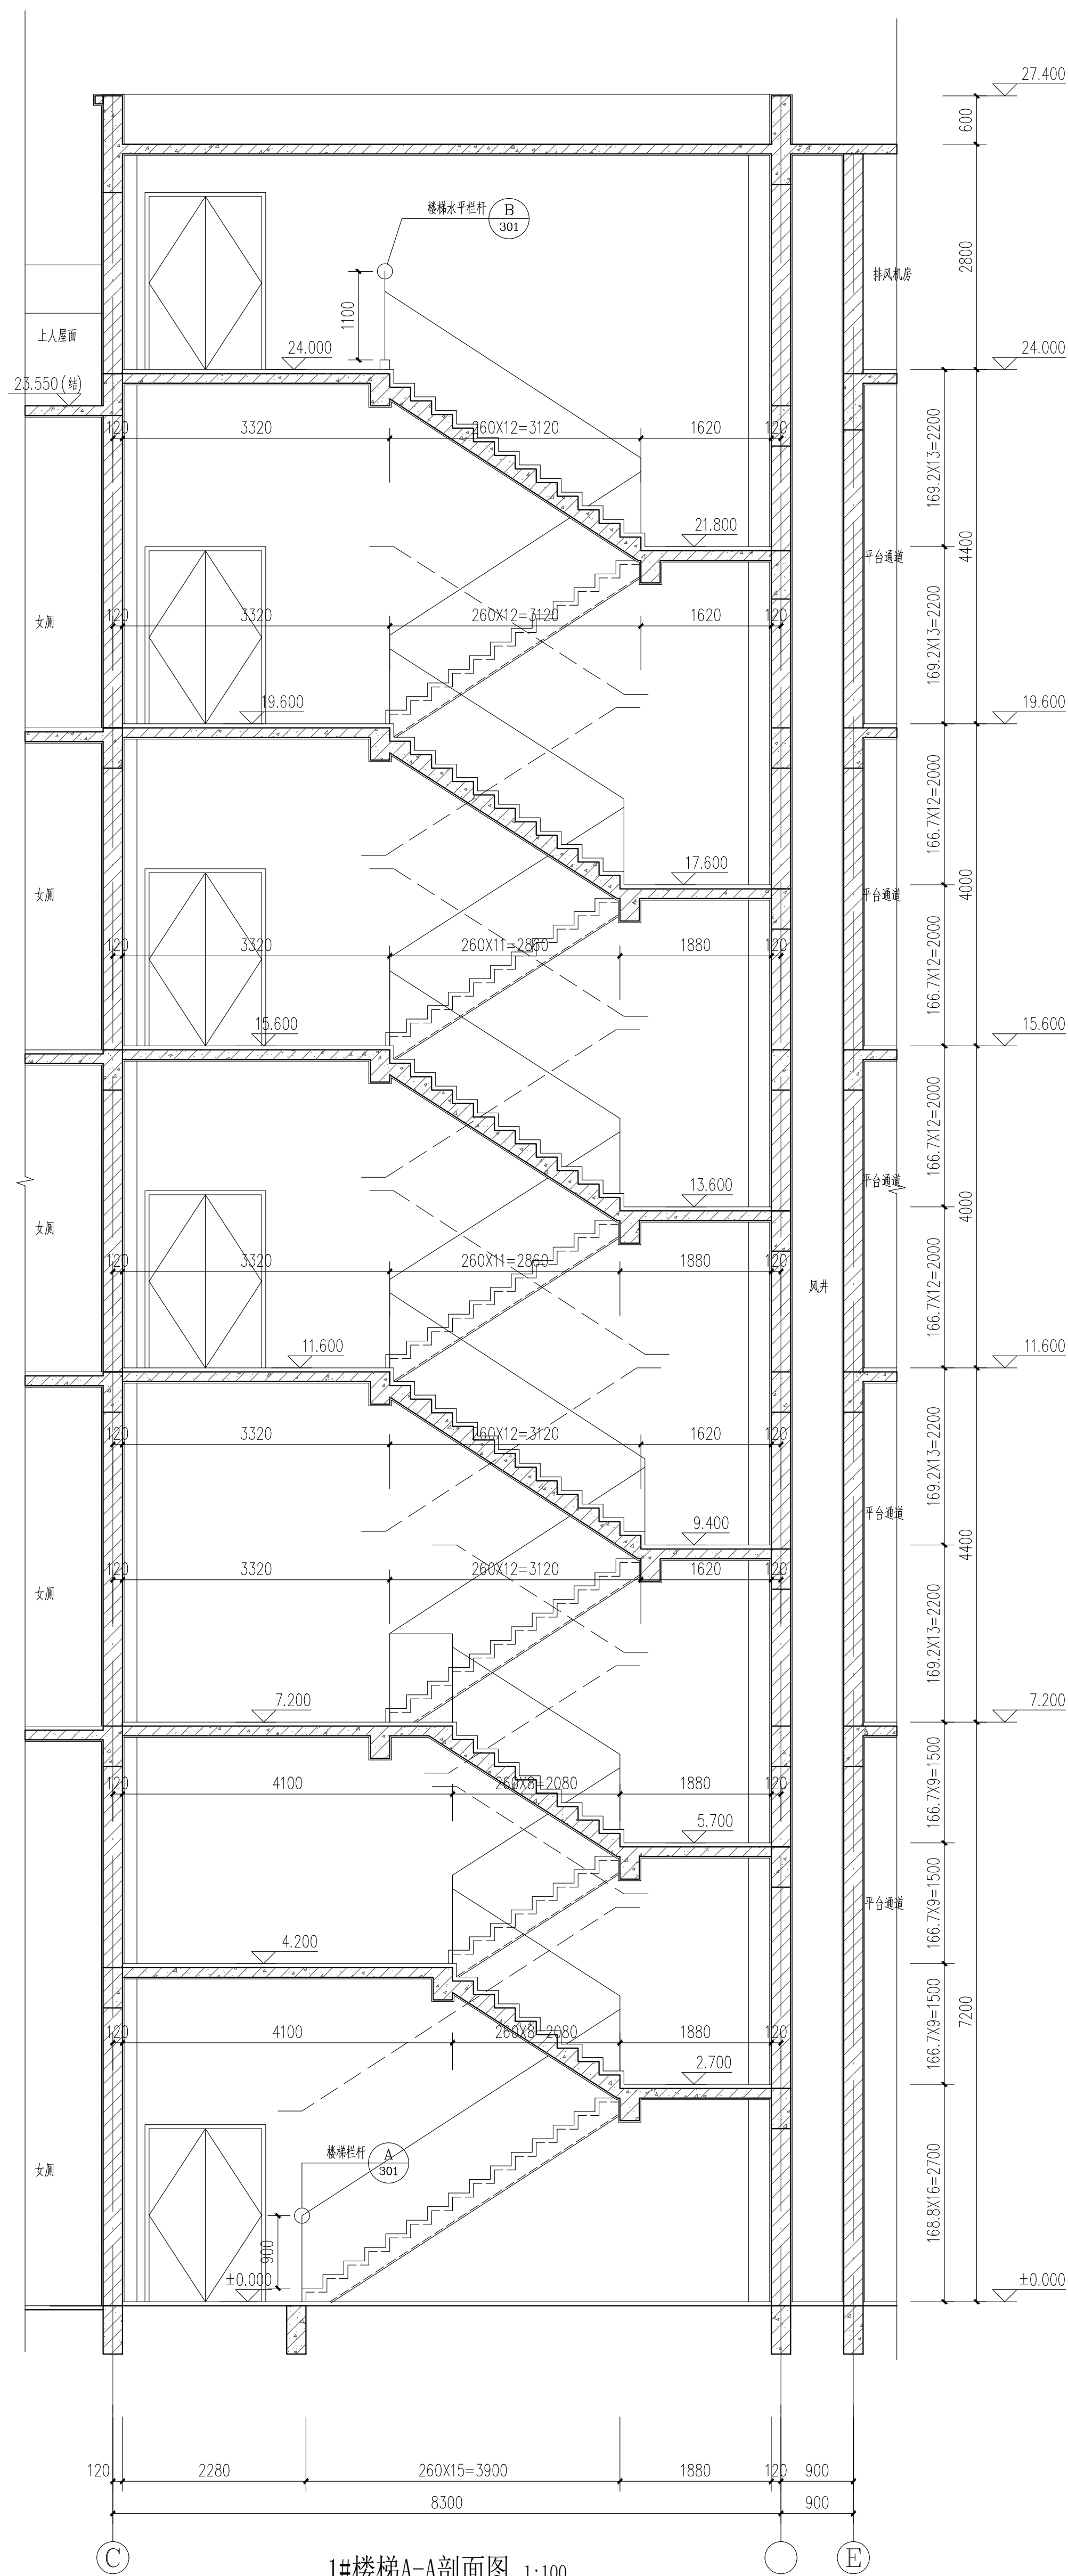

注: 3#货梯与2#货梯尺寸型号相同, 两者为上下镜像关系

电梯选型表



电梯编号	1#货梯	2#、3#电梯
载重量 (公斤)	5000KG	3000KG
速度 (米/秒)	1.0	1.0
提升高度	19.6m	19.6m
电梯行程	1F~5F	1F~5F
停层数	5	5
底坑深度	1700	1700
备注:	货梯, 有机房	货梯, 有机房

说明:

1、电梯机房留孔详厂家提供的详细资料；电梯品牌、型号由甲方自定；

2、电梯井道、厅（层）门口预留孔、吊钩位置等技术细节由具体电梯厂家确认后由施工单位进行施工。

[illegible]

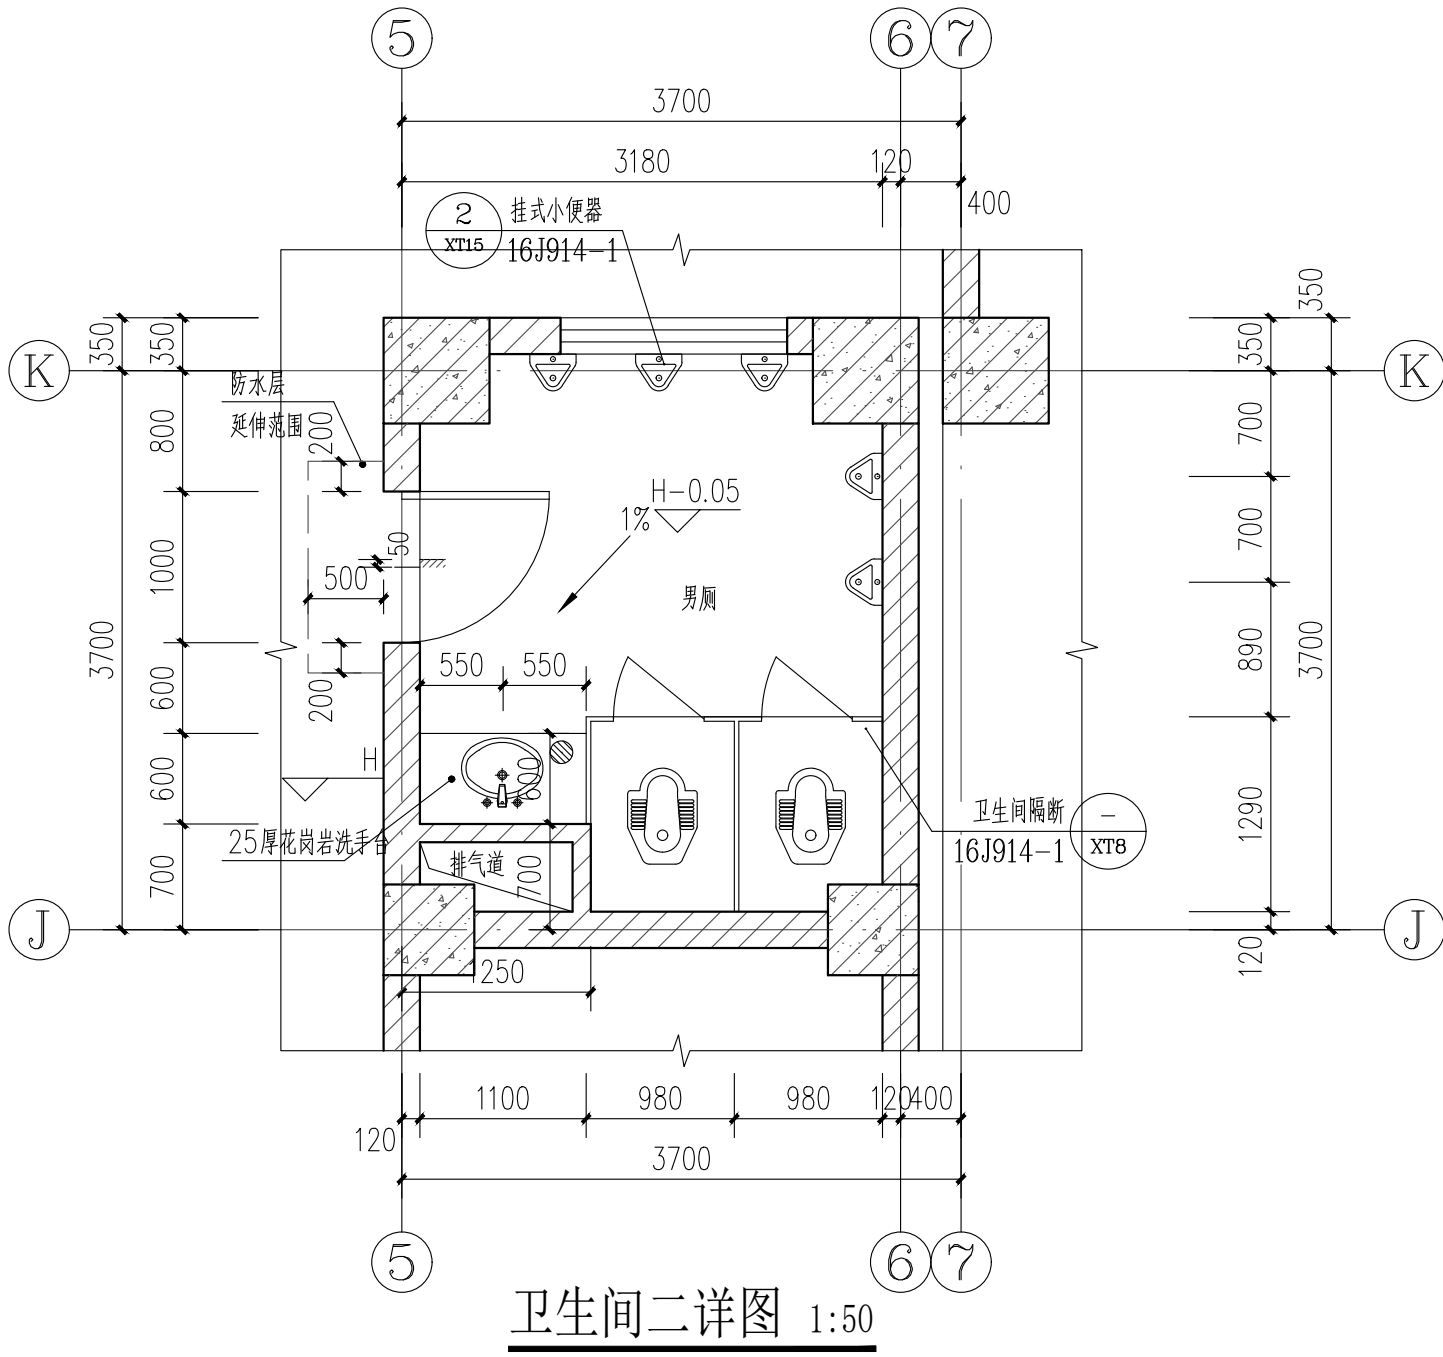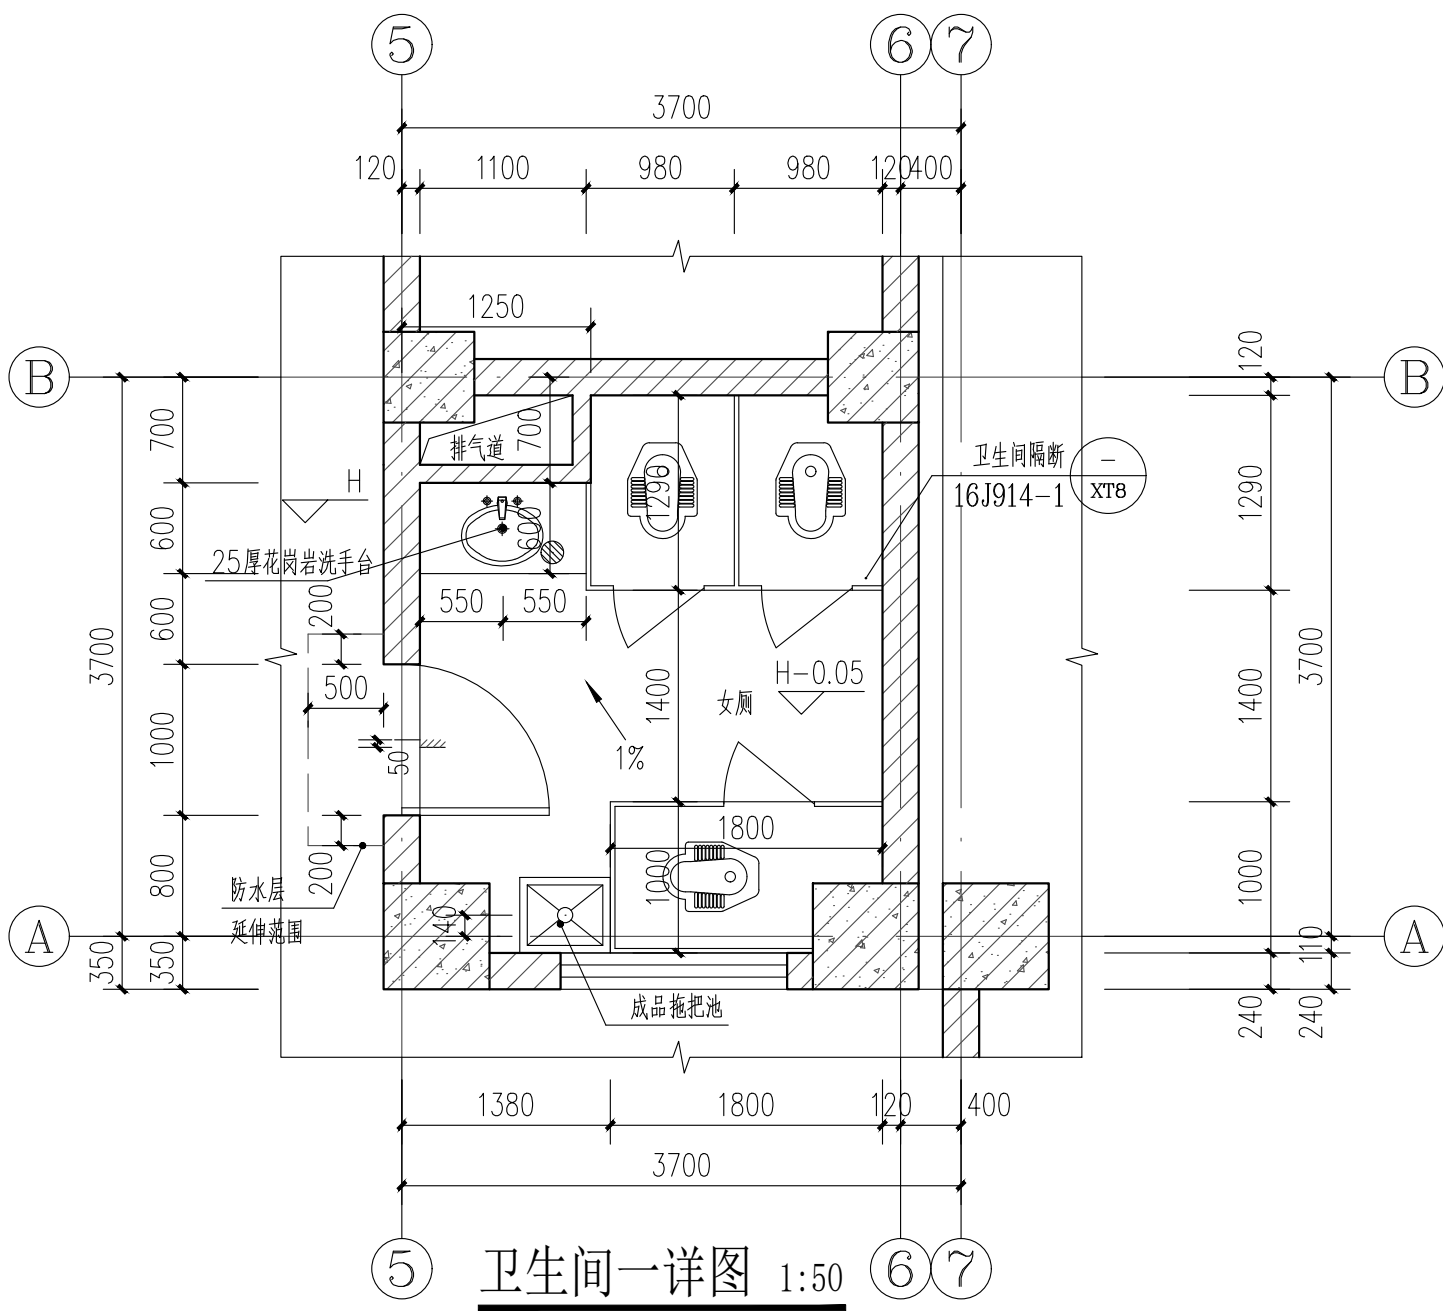

门窗表

类型	设计编号	洞口尺寸(mm)	数量							图集选用		备注
			1	2	3	4	5	屋面	合计	图集名称		
甲级防火门	FM1518甲	1500X1800	2	2	2	2	2		20	12J609		木质甲级防火门
	GFM1518甲	1500X1800						2	2	12J609		钢质甲级防火门
乙级防火门	GFM1022乙	1000X2200	2						2	12J609		钢质乙级防火门
	GFM1522乙	1500X2200	4		4	4	4		18			
普通门	GFM2123乙	2100X2300	6	6	6	6	6		30	详厂家大样		成品钢质门
	GM1022	1000X2200	2					6	11			
	GM1522	1500X2200										
	M1022	1000X2200		2	2	2	2		8			
百叶窗	JLM4041	4000X4100	4						6	15ZJ611		电动铝合金卷帘门
	BYC1006	1000X600						2	2	05J624-1		铝合金防雨百叶窗
普通窗	C1212	1200X2100						4	4	参2010浙J7 详二次专项设计		铝合金普通窗
	C1512	1500X1200	2						2			
	C1520	1500X2000			2	2	2		6			
	C1524	1500X2400		2					2			
	C1532	1500X3200	2						2			
	C3212	3200X1200		4					4			
	C3232	3200X3200	4						4			
	C4012	4000X1200	4						4			
	C5632	5600X3200	2						2			
	C7212	7200X1200	8						8			
	C7222	7200X2200			4	4	4		12			
	C7226	7200X2600		8					8			
	C7232	7200X3200	8						8			
	C7512	7500X1200		8					8			
	C7522	7500X2200			8	8	8		24			
	C7526	7500X2600		8					8			
	C7532	7500X3200	6						6			
	C8112	8100X1200	4						4			
	C8122	8100X2200			4	4	4		12			
	C8126	8100X2600		4					4			
	C8132	8100X3200	4						4			
	C8412	8400X1200	4						4			
	C8422	8400X2200			4	4	4		12			
	C8426	8400X2600		4					4			
	C8432	8400X3200	4						4			
	C7222a	7200X2200			4	4	4		12			
	C8122a	8100X2200			4	4	4		12			
	C8126a	8100X2600		4					4			
	PC1512	1500X1200						2	2			

门窗大小、个数以实际测量为主，防火门窗、窗的扇开启方式结合平面和立面为准

1、门窗开启线表示方法：实线表示外开，虚线表示内开，箭头表示推拉门窗，斜线表示固定窗。

2、铝合金窗的设计、制作、安装均由有资质的专业公司承担；厂家负责提供安装详图，并配套提供五金配件，预埋件位置视产品而定，但每边不少于两个。

3、防火疏散门应在门的疏散方向安装单向闭门器，卫生间等处门应做防扇处理。

4、门窗大样仅为门窗分格示意图，具体详见专业生产厂家。

5、门窗安装应满足其强度、热工、声学、抗风性、水密性、气密性、平整度及安全性等技术要求。

6、门窗幕墙安装均需待现场实测后方可加工安装。

7、门窗表和门窗幕墙详图尺寸均为洞口尺寸，内门窗网边线根据洞口装修面厚度而定。

8、除注明外，外门、弹簧门、窗均立樘中，平开门与开启方向平。


9、门半扇玻璃面积≥1.5㎡，距楼地面<500mm应用钢化夹层玻璃。钢化夹层玻璃厚度为12.38mm。

10、门窗统计数量及尺寸以施工实际核算为准。


11、高于地面1.8米开启扇均设手动开启器。

12、疏散门采用字母门时，字母不设在手动门框上。


	实 名	签 名
项目负责人	陈志坚	
专业负责人	陈志坚	
设 计 人	何江龙	
注册（执业）章		
姓 名： 陈 志 坚		
注册号： 3300159-004		
有效期： 至2023年12月		
预留章		
出图负责人 方 枫		
出图章		
浙江翰城建筑设计有限公司 建 筑 师 章（建 筑） 工 程 师 章（有 效） 注册号：NO. A233001590 有效期至：2023年12月31日 浙江省住房和城乡建设厅监制		
审图章		
竣工章		
未盖技术出图章 本图纸无效		
说 明 Illustration		
浙江翰城建筑设计有限公司 ZHEJIANG HANCHENG ARCHITECTURAL DESIGN CO., LTD		
证书等级：甲级 证书编号：A133001593		
地 址：浙江省义乌市丹溪北路616号 Add: 616 Danxibei Road, Yiwu, Zhejiang		
电 话：0579-85412967 传 真：0579-85412967 Tel: 0579-85412967 Fax:		
E-mail: zjhancheng@163.com		
方案设计 Designer of the Project	俞沈洁	俞沈洁
设计主管 Design director	陈志坚	陈志坚
项目负责人 Project Manager	陈志坚	陈志坚
专业负责 Specialized Person in Charge	陈志坚	陈志坚
设计经理 Manager of the Design	方小兵	方小兵
设 计 Design	何江龙	何江龙
绘 图 Drawing	何江龙	何江龙
校 对 Check	方小兵	方小兵
审 核 Examiner	朱红强	朱红强
审 定 Approved	吴能文	吴能文
顾客单位 Client	磐安诚得实业有限公司	
工程名称 Project	磐安诚得智能制造产业项目	
子项名称 Sub Project	2#生产车间	
图 名 Drawing Name	卫生间详图 门窗表	
设计号 Project No.	HC2023031-02	图 别 Drawing Sort
图 号 Drawing No.	304	版本号 Revision
图 幅 Map Sheet	A1	日 期 Date
2023.09		
会 签 Countersign		
专 业 Speciality	签 名 NAME	日 期 DATE
建 筑 Architecture		
结 构 Structure		
暖 通 Hvac		
给 排 水 W & S		
电 气 Electric		

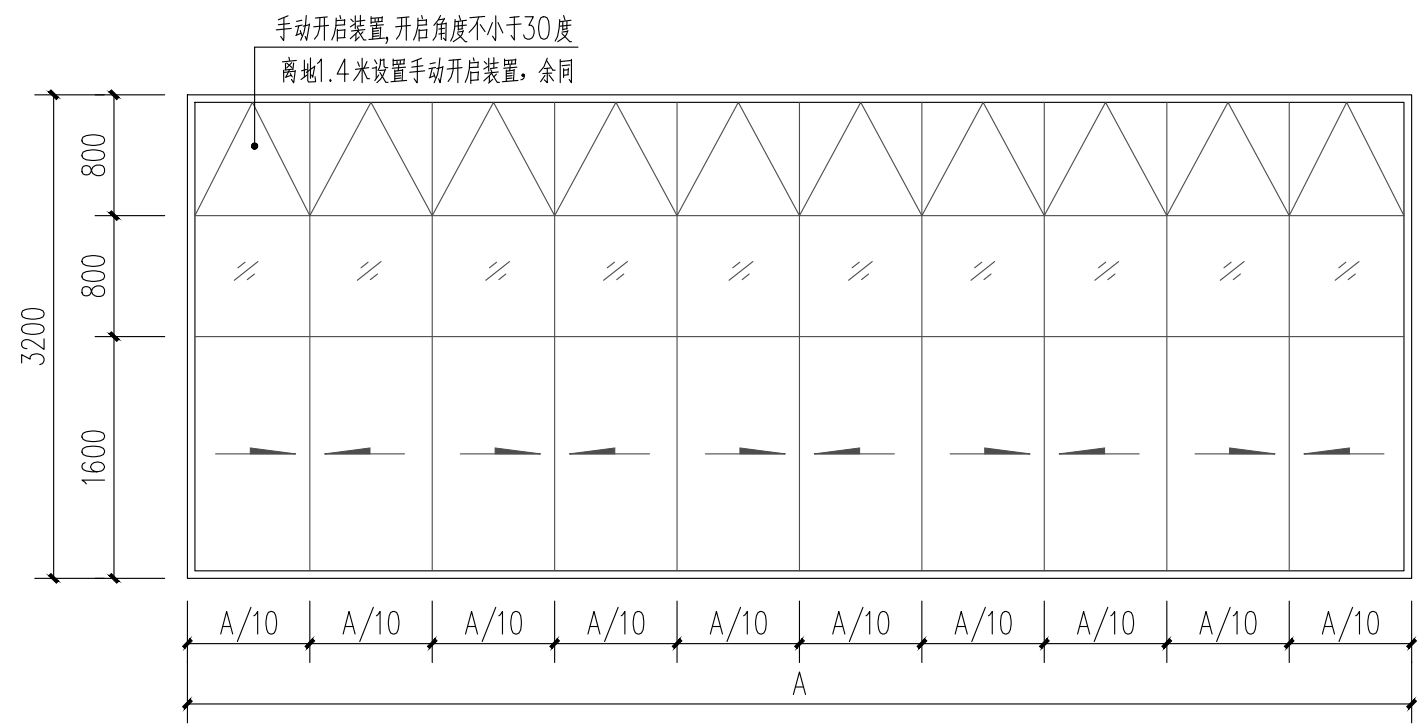


C7232、C7532、C8132 1:50

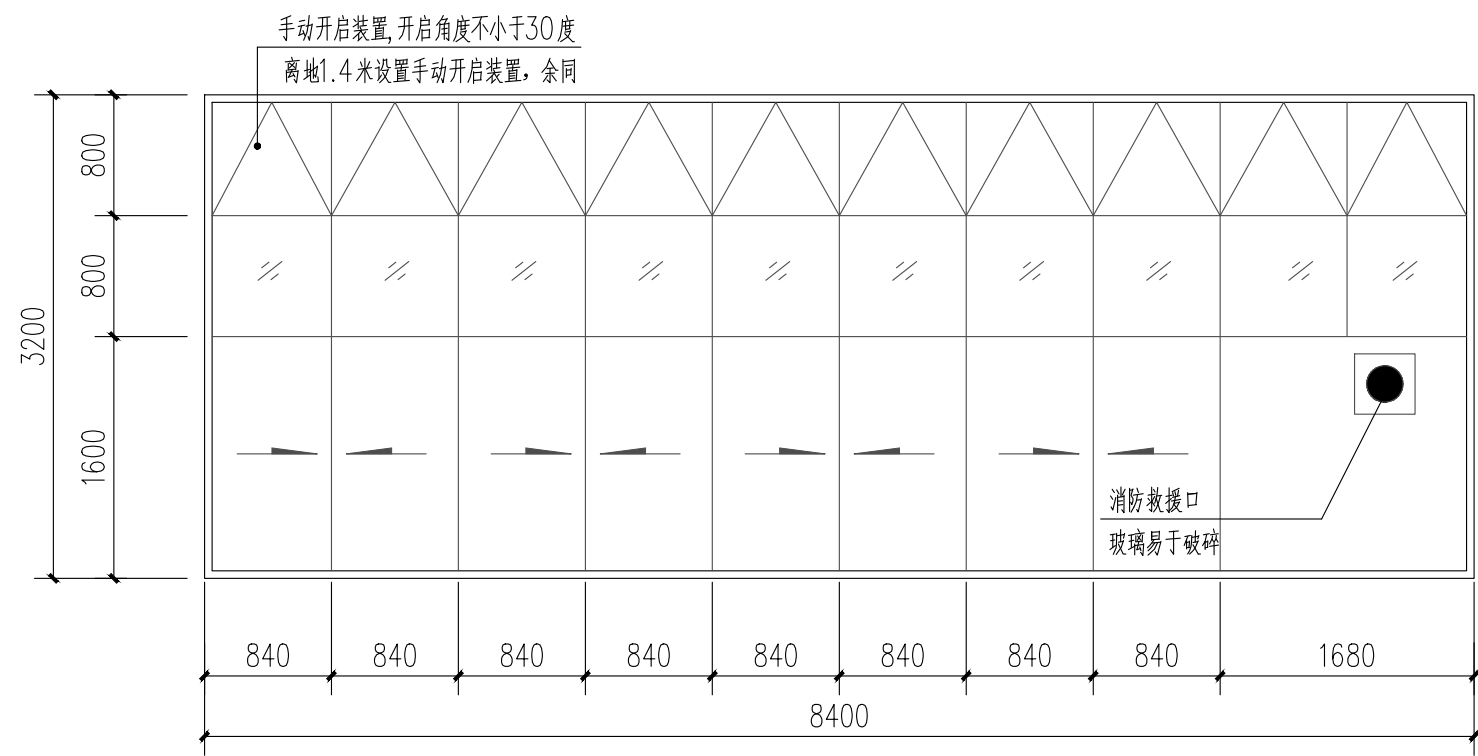


C8432 1:50

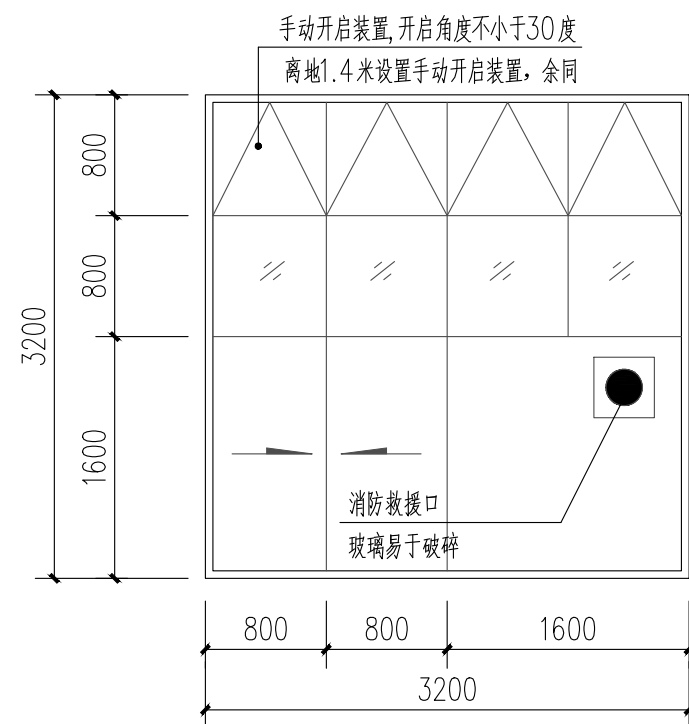


C3232 1:50

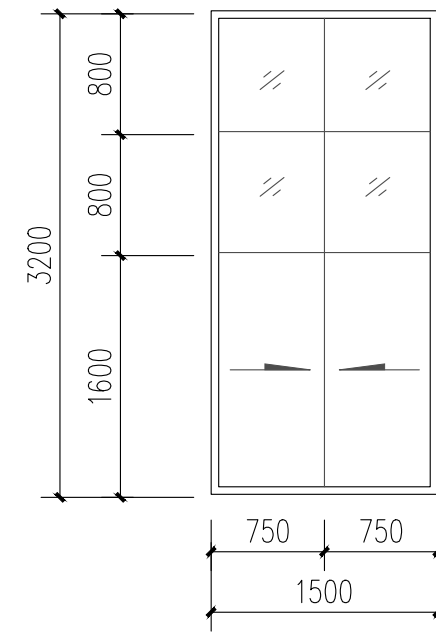


C1532 1:50

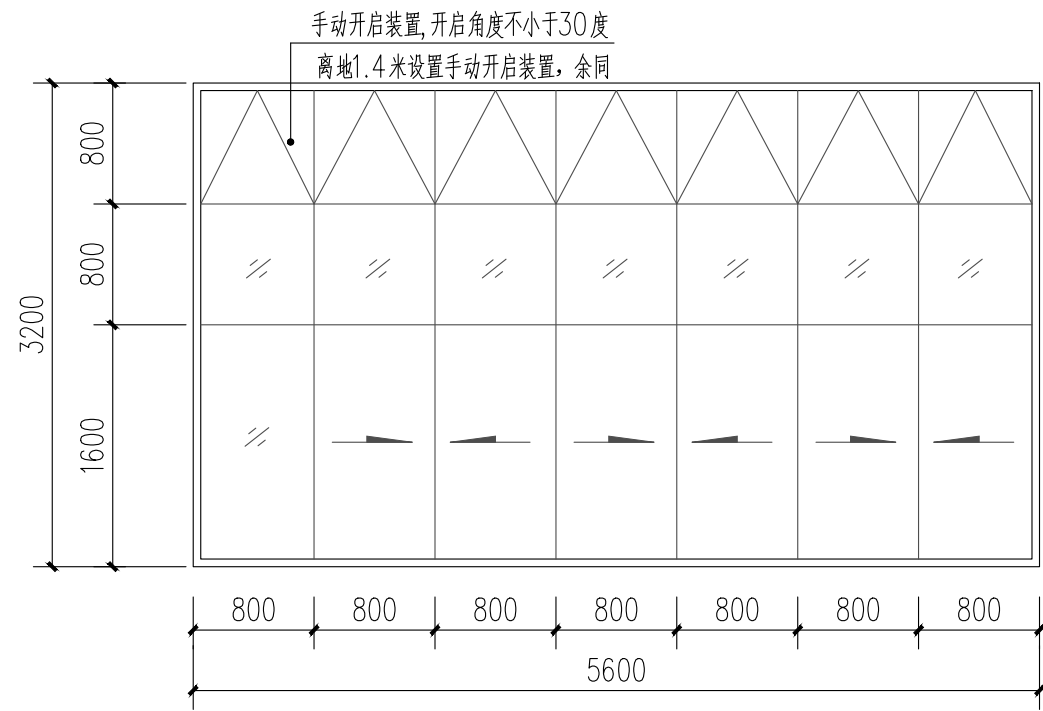


C5632 1:50

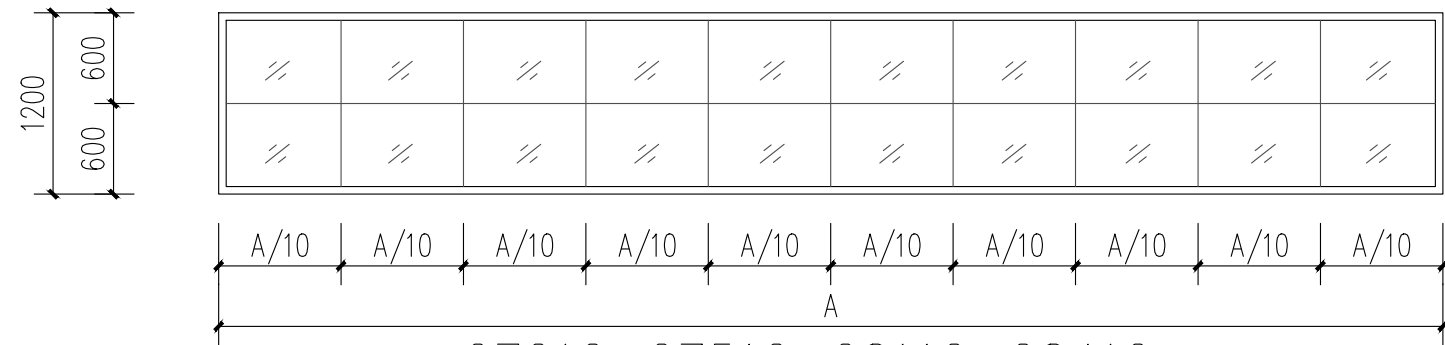


C7212、C7512、C8112、C8412 1:50

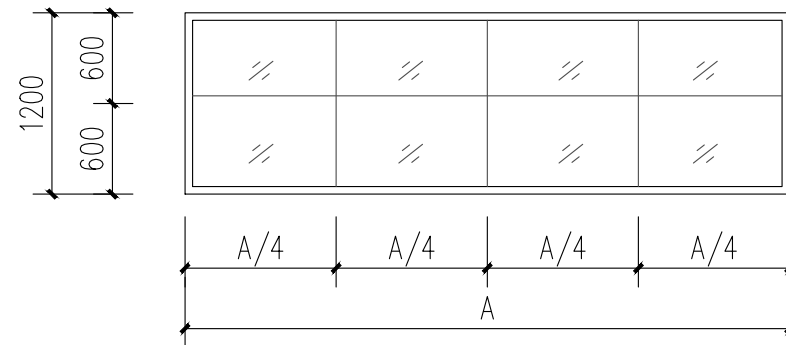


C3212、C4012 1:50

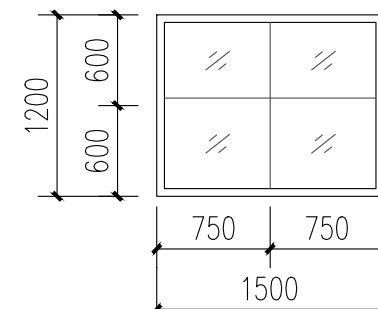


C1512 1:50

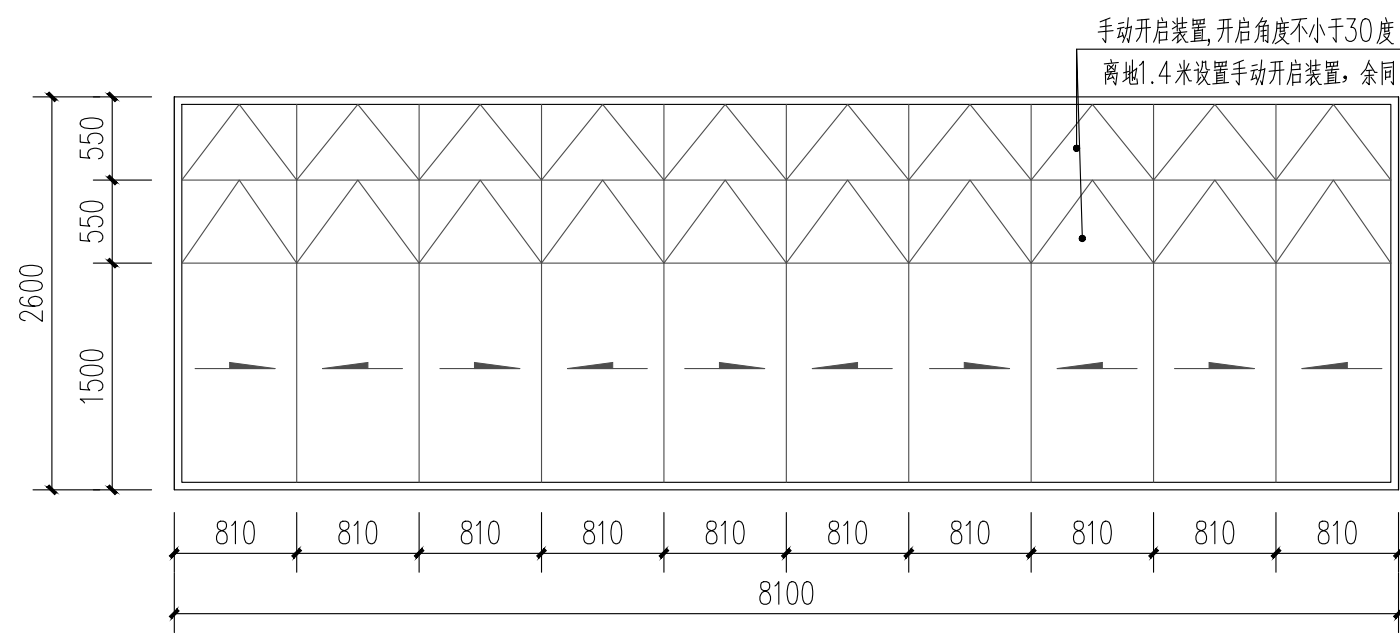


C8126 1:50

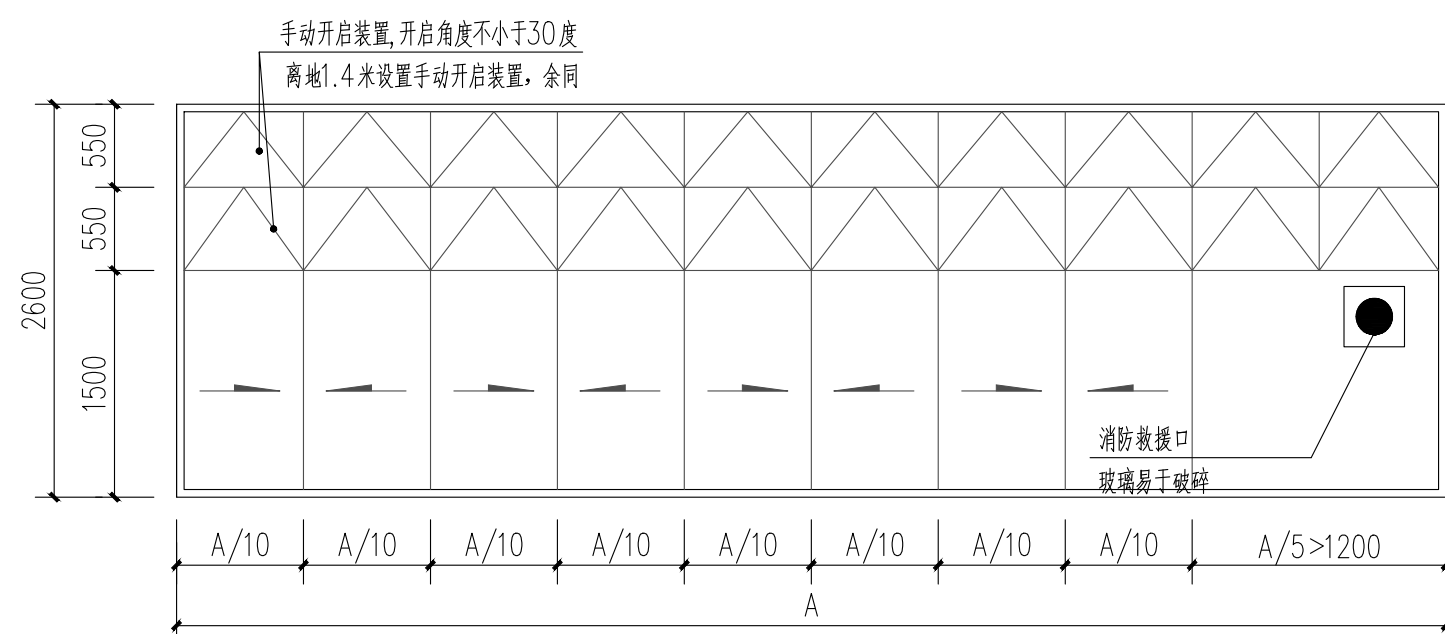


C8426、C8126a 1:50

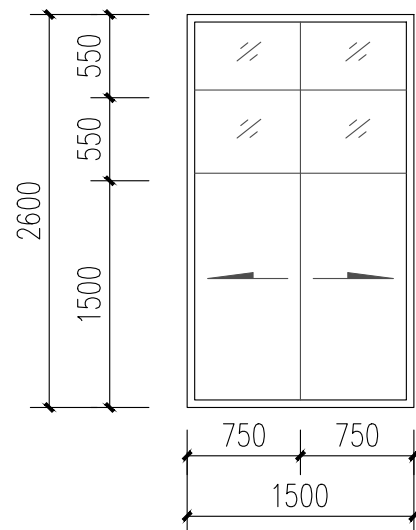


C1526 1:50

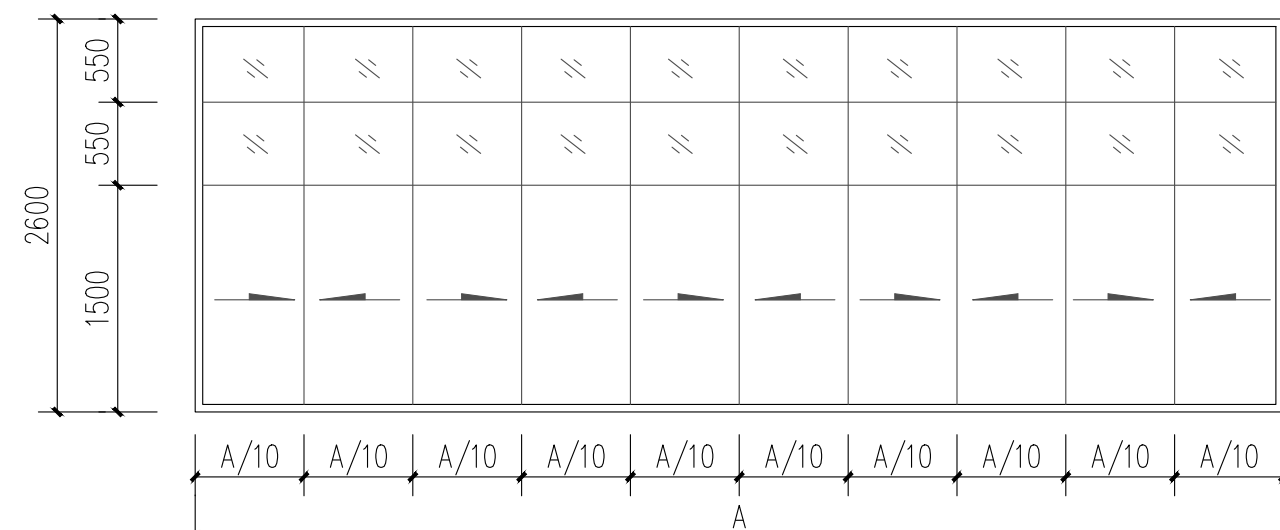


C7226、C7526 1:50

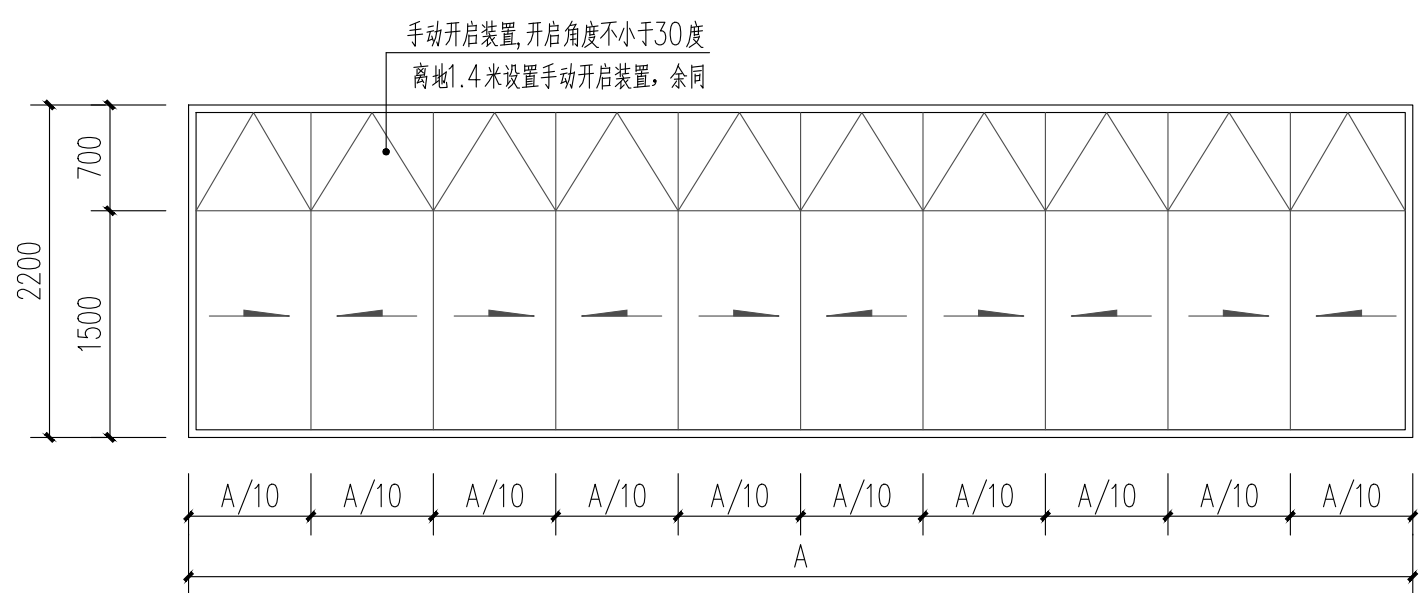


C7222a、C8122 1:50

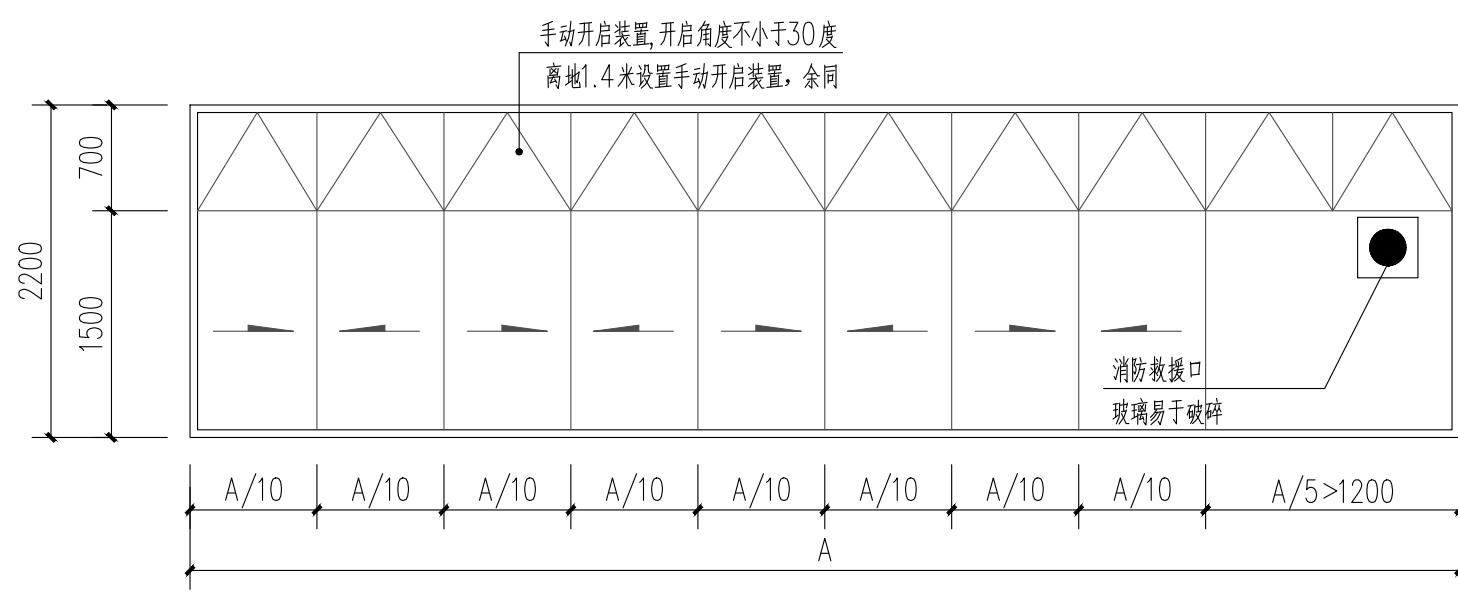


C8422、C8122a 1:50

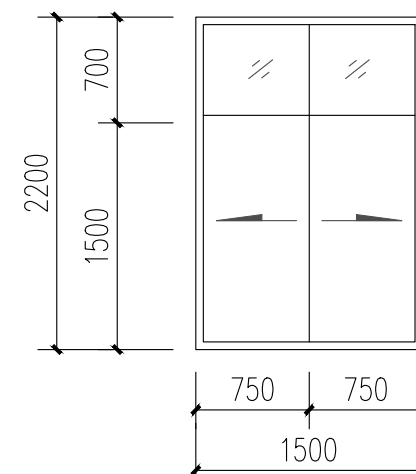


C1522 1:50

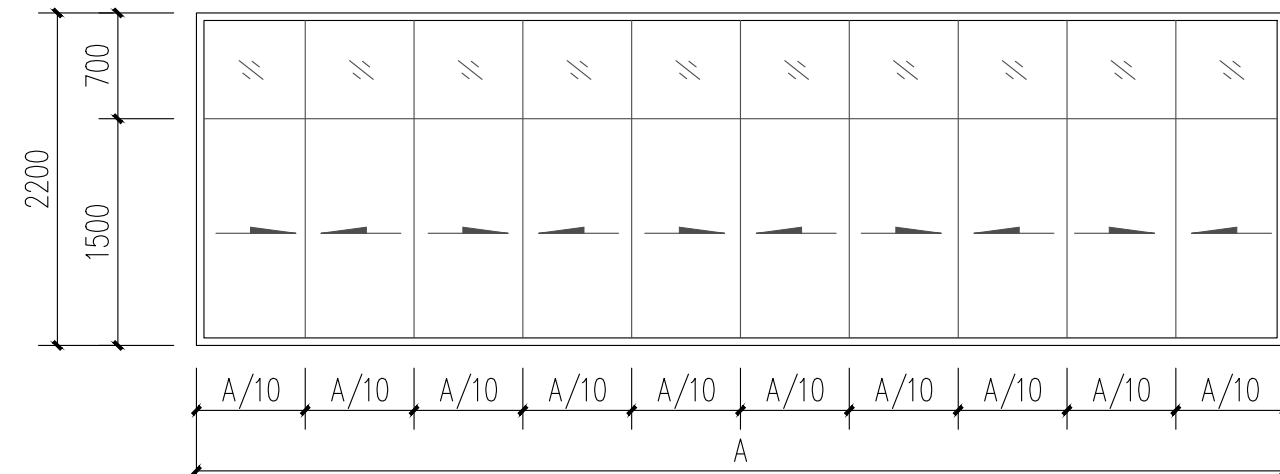

C7222、C7522 1:50

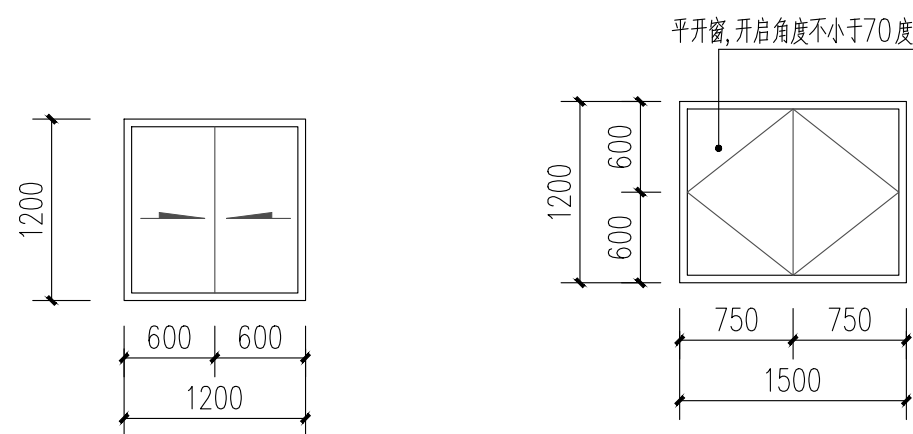


C1212 1:50

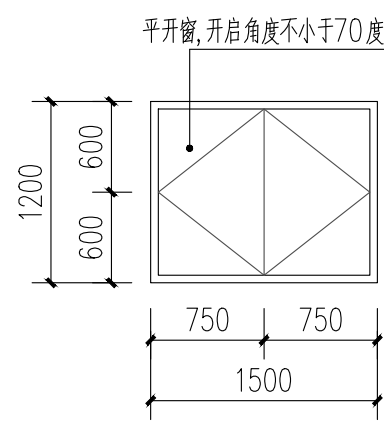


PC1512 1:50


	实 名	签 名
项目负责人	陈志坚	
专业负责人	陈志坚	
设 计 人	何江龙	
注册（执业）章		
中华人民共和国一级注册建筑师		
姓 名： 陈 志 坚		
注册号： 3300159-004		
有效期： 至2023年12月		
预留章		
		
出图章		
浙江翰城建筑设计有限公司 建筑行业（建筑） 工程）甲级（有效） 期至2024年 8月22日 ★ NO:A233001590 浙江省住房和城乡建设厅监制		
审图章		
竣工章		
未能技术出图章 本图纸无效		
说 明 Illustration		

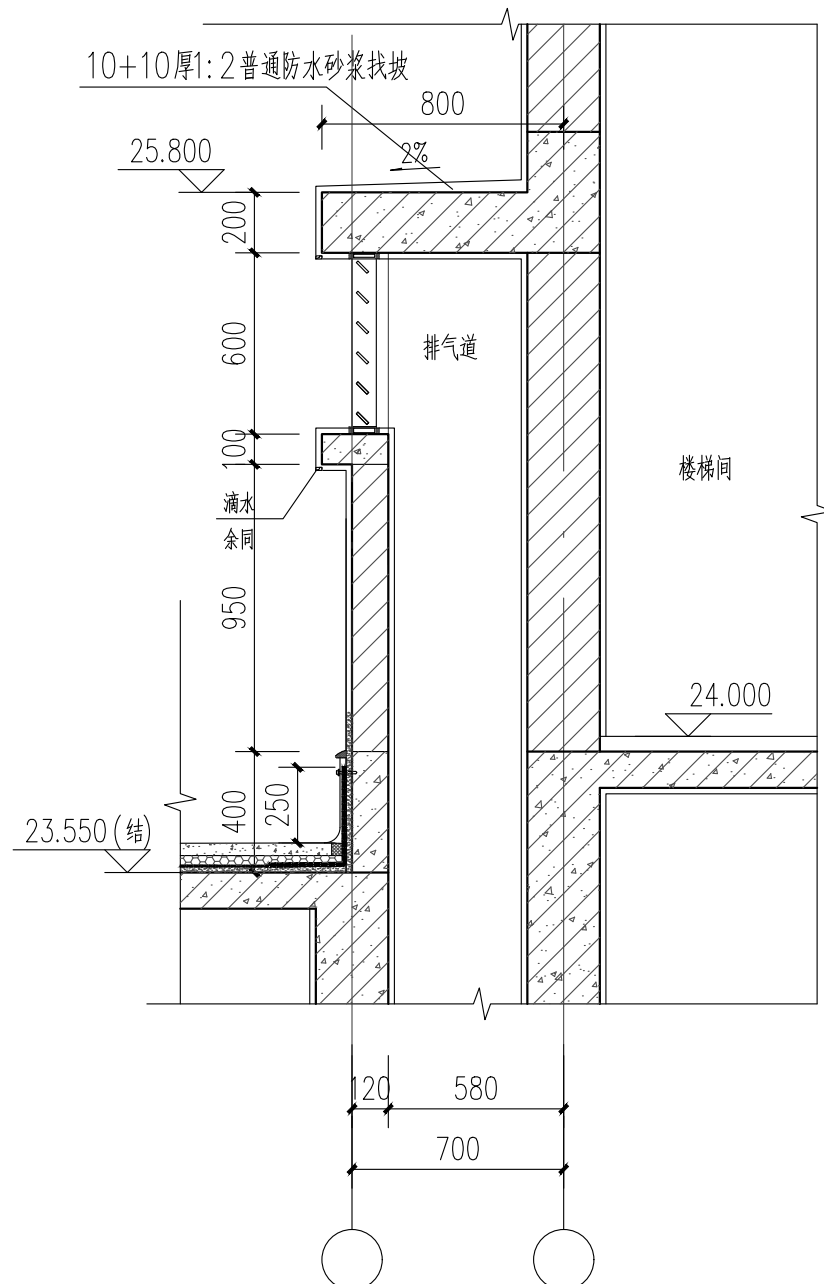


4 墙身大样四 1:25

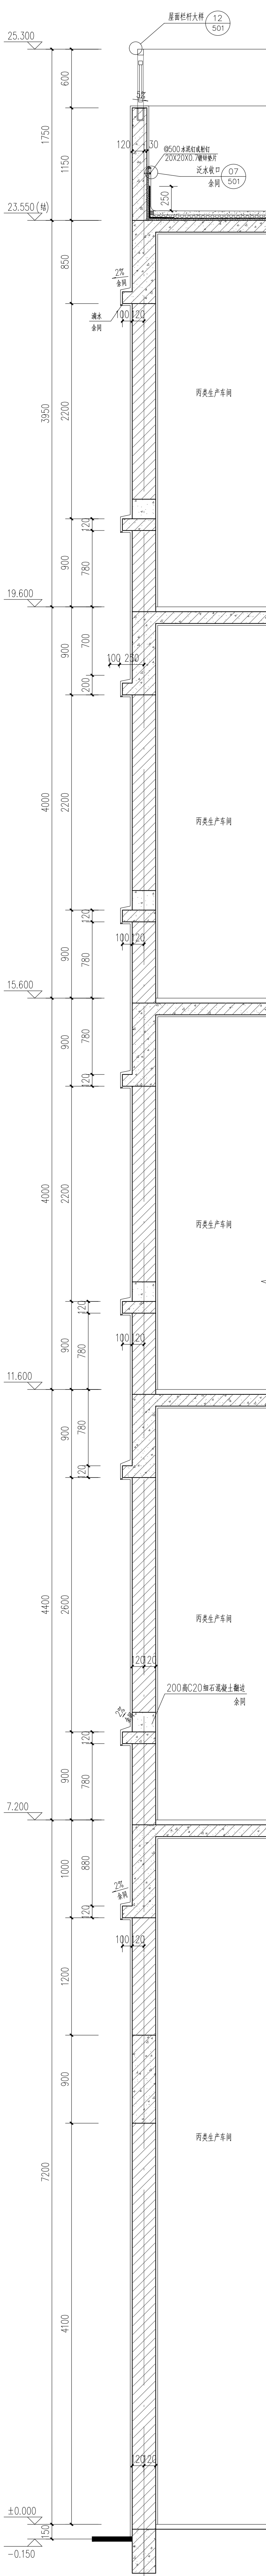

3 墙身大样三 1:25

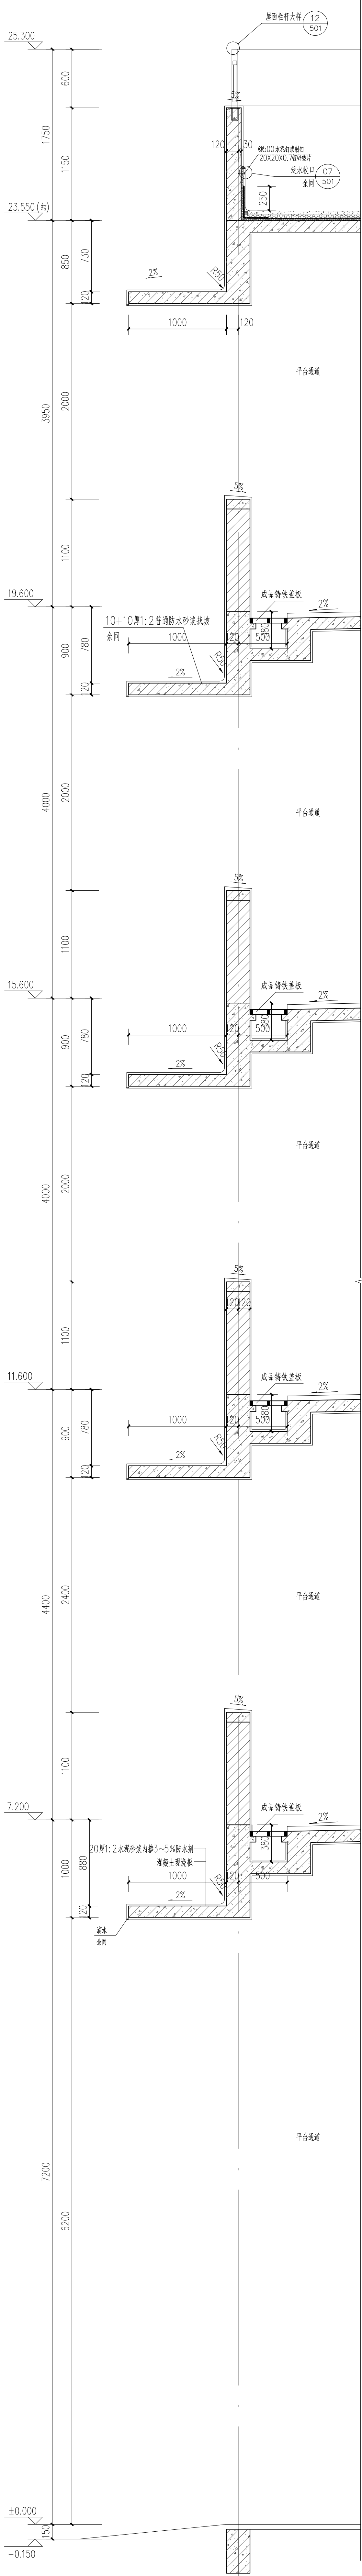

2 墙身大样二 1:25

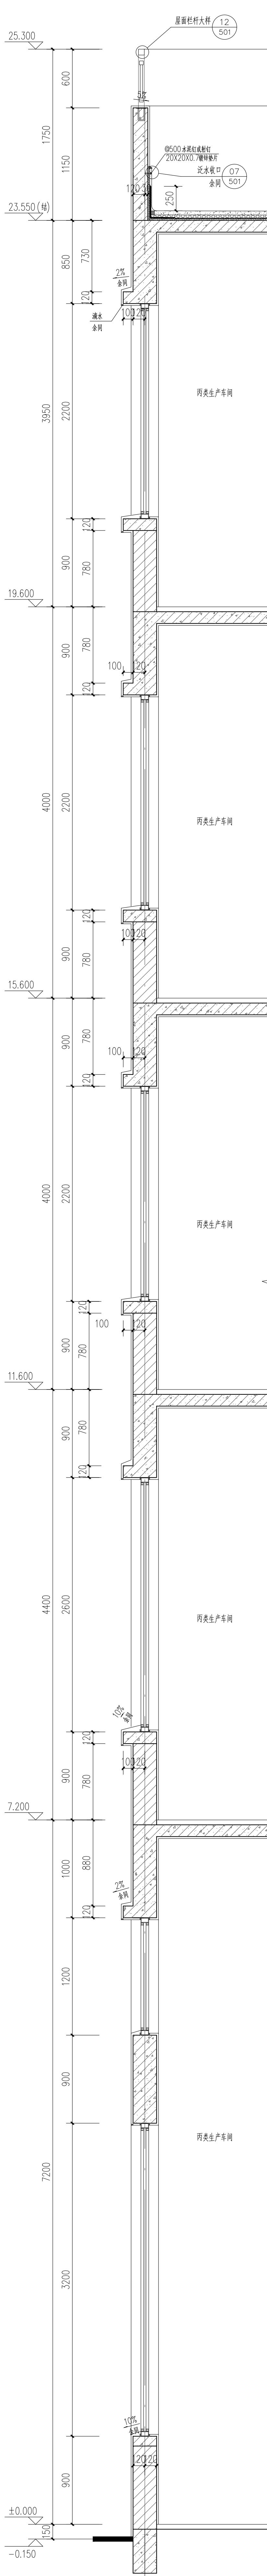

1 墙身大样一 1:25

姓名	陈志强
项目负责	陈志强
专业负责	陈志强
设计	何江龙
注册(执业)章	
中华人民共和国住房和城乡建设部	
姓名: 陈志强	
注册号: 100-651068-335	
有效期至: 2020-12-31	
预留章	
出图章	
审图章	
竣工章	
浙江杭建建设工程有限公司	
地址: 浙江省杭州市西湖区	
电话: 0571-88888888	
传真: 0571-88888888	
网址: www.zjhgj.com	
法定代表人: 陈志强	
总工程师: 陈志强	
项目经理: 陈志强	
设计负责人: 陈志强	
专业负责人: 陈志强	
审核人: 陈志强	
校对人: 陈志强	
绘图人: 陈志强	
材料员: 陈志强	
安全员: 陈志强	
质量员: 陈志强	
环境员: 陈志强	
其他人员: 陈志强	