



专业会签	实 名	签 名
CHECKUP	项目负责人	徐昆英
	专业负责人	徐昆英
	设计人	梁传岳
注 册 (执 业) 章		
审 核 章		
出 图 章		
审 阅 章		
竣 工 章		
本图未盖出图章无效		
实 名	签 名	
审定人	宿国峰	宿国峰
审核人	张鸣歧	张鸣歧
校对入	徐 铃	徐 铃

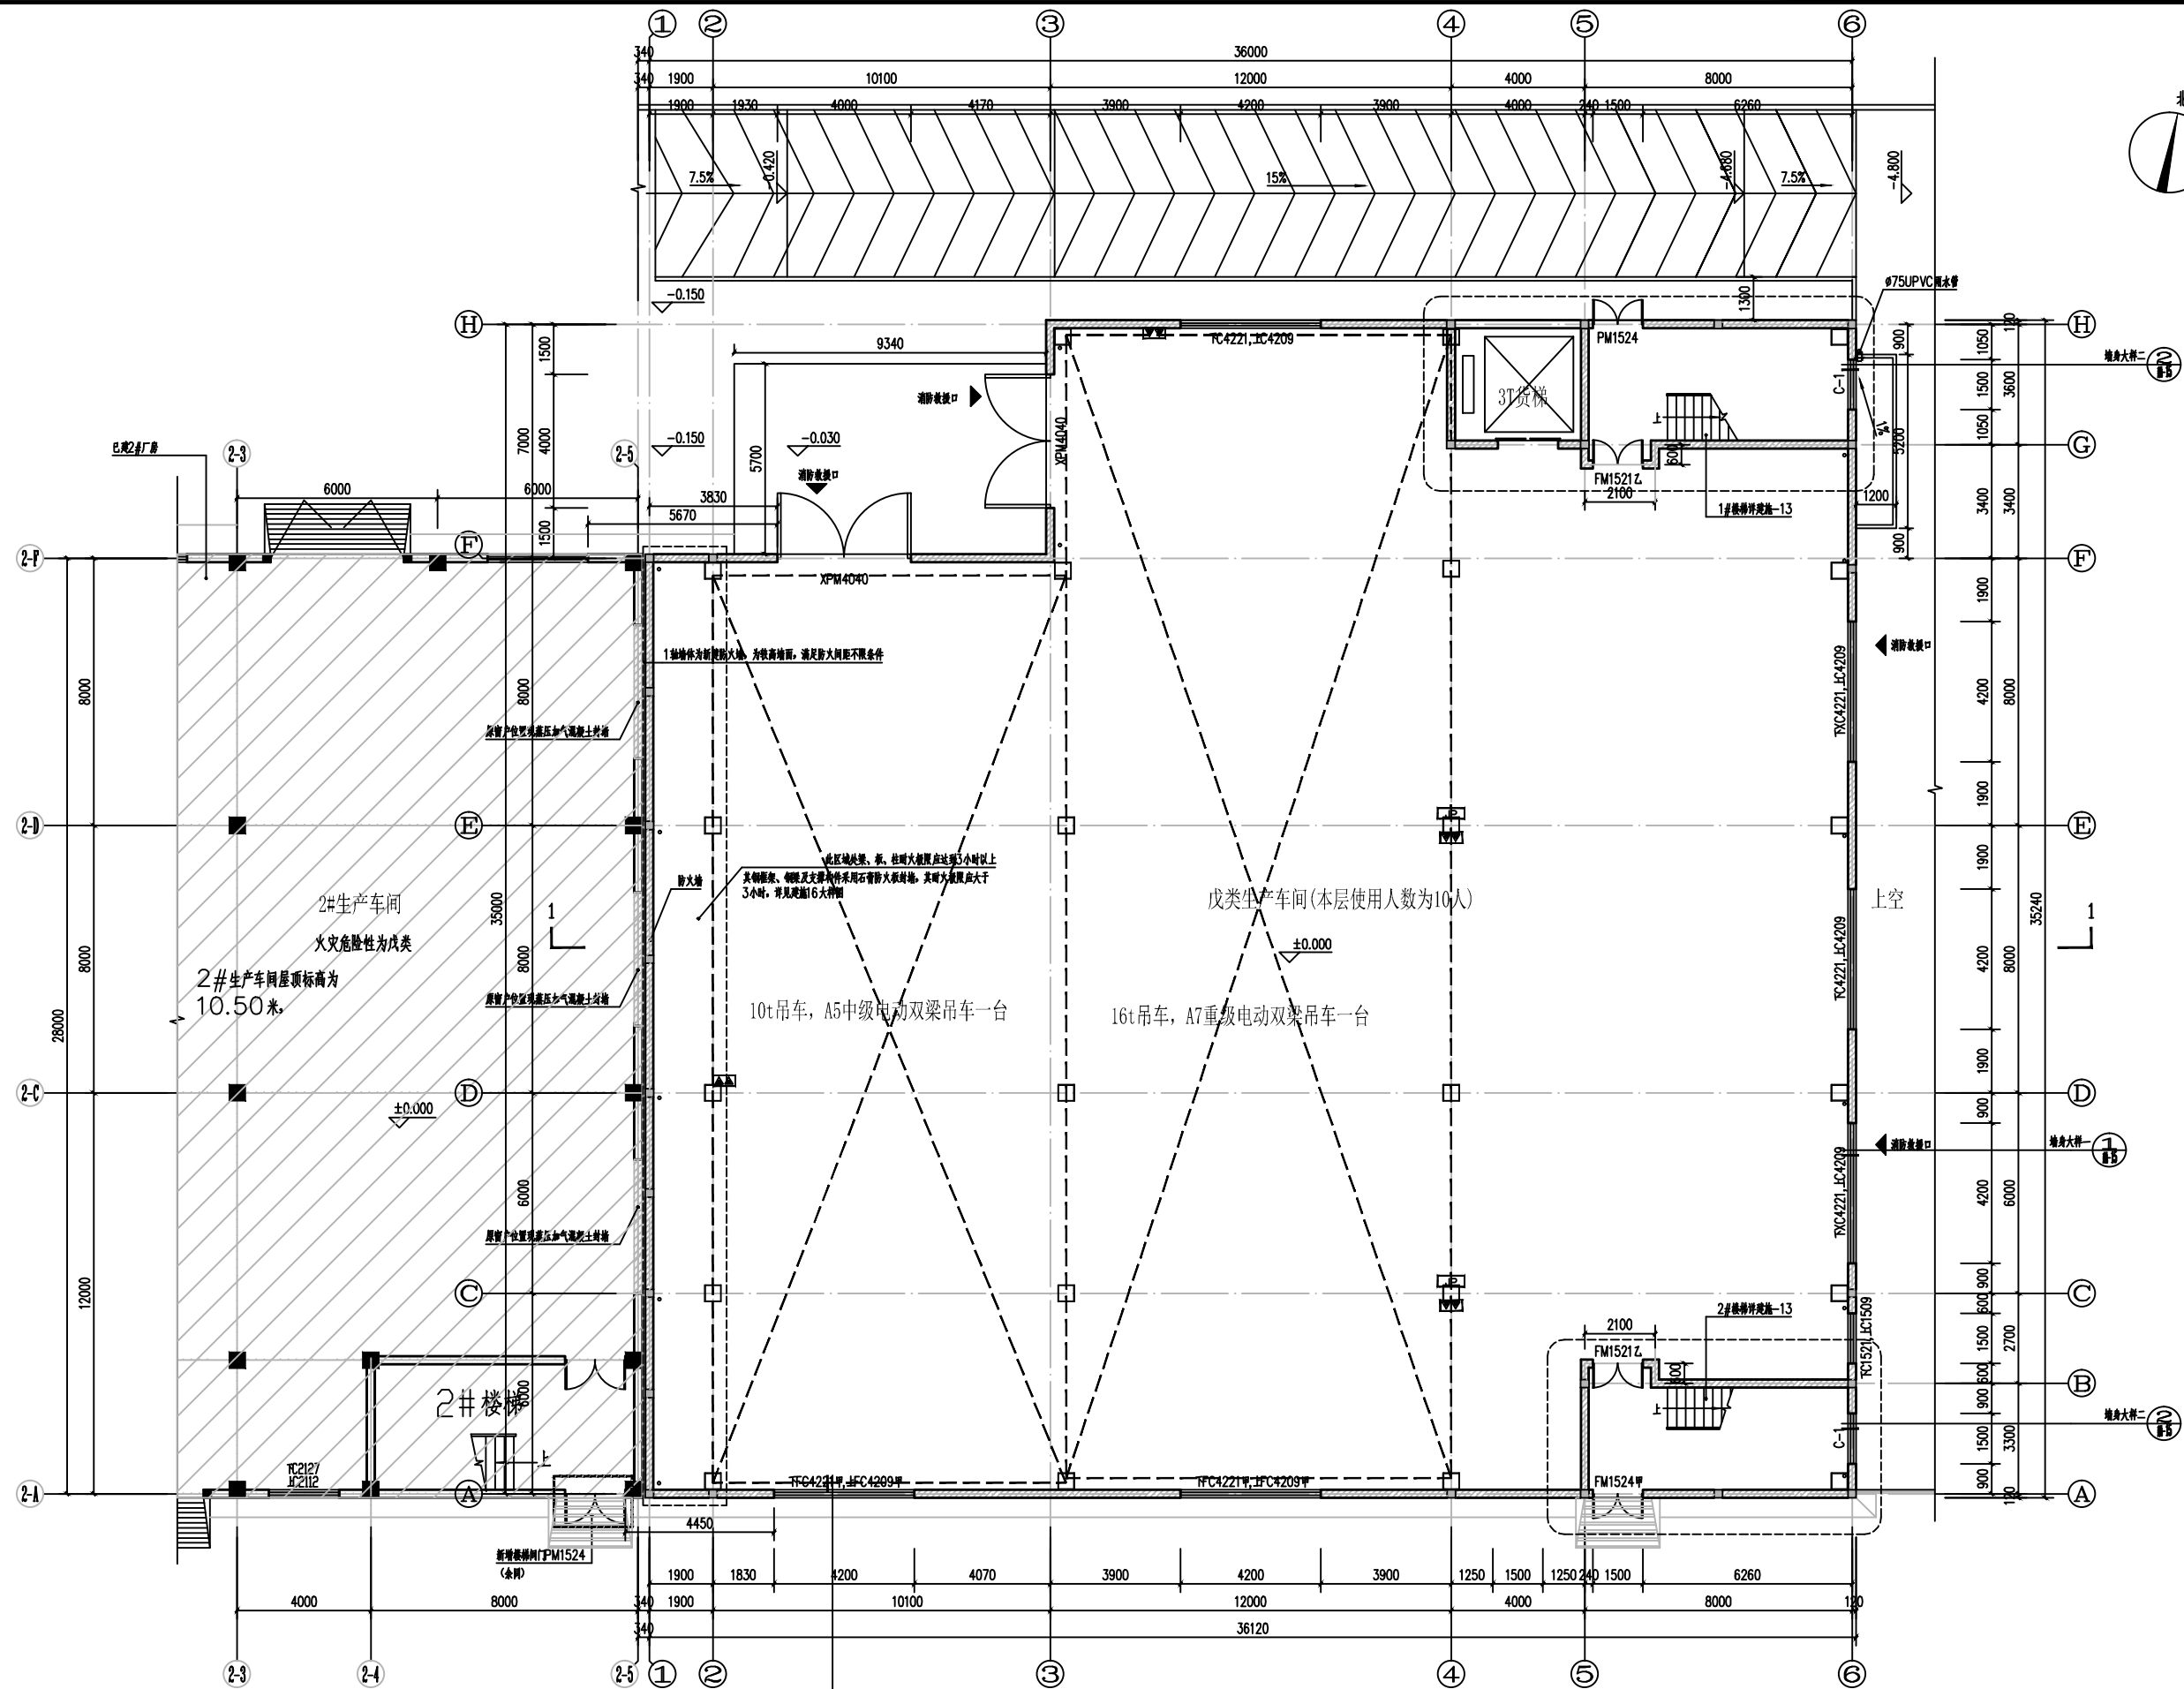

- 图注:
- 1. 未标注的墙体厚度均为240或120, 轴对中或齐墙边。
 - 2. 未注明门垛、管架为120或0齐墙边。
 - 3. 柱截面尺寸及布置以结构为准, 地面、水管等以水施图为准。
 - 4. 电梯层门的耐火极限不低于1.00h, 并按现行国家标准《电梯层门耐火完整性、隔热性和热辐射测定法》GB/T 27903规定的完整性和隔热性要求。
 - 5. 电梯检修门下设300高C20素混凝土槛。
 - 6. 防撞梯详见暖通图纸。

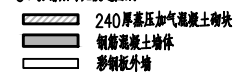

一层平面图 1:100

本层建筑面积: 1195.92平方米
本工程标高0.900以下: 楼梯间、电梯井、卫生间内墙为轻钢龙骨石膏板

防火封堵构造(-) 07J905-1	选用图集	页码 节点
钢-混凝土组合楼防火封堵	防火封堵构造(-) 07J905-1	76 C-E
混凝土组合楼防火封堵	防火封堵构造(-) 07J905-1	50 77-80-82
楼梯与防火门保护钢柱连接构造	防火封堵构造(-) 07J905-1	55 101-102
楼梯与防火门保护钢梁连接构造	防火封堵构造(-) 07J905-1	55 101-102

GHAD 公和设计院有限公司		合作设计单位 CO-OPERATED WITH	项目名称 PROJECT 年产100万件汽车混合腔生产线项目		图名 DRAWING TITLE 一层平面图	
建设单位 CLIENT 浙江耀钢科技有限公司	阶段 STATUS 施工图	工程编号 JOB NO. GH-JH2040	子项名称 SUBITEM 1#厂房	版次 VERSION NO. 01	专业 DISCIPLINE 建筑	图例-图号 DRAWING NO. 建施-03
日期 DATE	比例 SCALE 1:100	子项编号 SUBITEM NO.	日期 DATE 2022.09	图例-图号 DRAWING NO. 建施-03		