

磐安诚得实业有限公司 磐安诚得智能制造产业项目

3#生产车间 施工图设计 建筑部分


浙江翰城建筑设计有限公司

图纸目录

第 1 页共 1 页

[illegible]

	实 名	签 名
项目负责人	陈志坚	
专业负责人	陈志坚	
设 计 人	方小兵	
注册（执业）章 中华人民共和国一级注册建筑师 姓 名： 陈 志 坚 注册号： 3300159-004 有效期至：至2023年12月		
预留章 出图负责人 方 枫		
出图章 浙江翰城建筑设计有限公司 ★ NO:A230001590 浙江省住房和城乡建设厅监制		
审图章		
竣工章		
未盖技术出图章 本图纸无效		
说 明 Illustration		
浙江翰城建筑设计有限公司 ZHEJIANG HUNCHENG ARCHITECTURAL DESIGN CO., LTD.		
证书等级：甲级 证书编号：A230001590		
地址：浙江省义乌市丹溪北路616号 616 Duanxi North Road, Yiwu, Zhejiang		
电话：TEL: 0579-85412967 传 真：(0579-85412967)		
方案设计 Designer of the Project	俞沈洁	
设计主管 Design Director	陈志坚	
项目负责 Project Manager	陈志坚	
专业负责 Specialized Person in Charge	陈志坚	
设计经理 Manager of the Design	方小兵	
设 计 Design	方小兵	
绘 图 Drawing	陈晓妍	
校 对 Check	方小兵	
审 核 Examiner	朱红强	
审 定 Approved	吴能文	
顾客单位 Client	磐安诚得实业有限公司	
工程名称 Project	磐安诚得智能制造产业园项目	
子项名称 Sub Project	3#生产车间	
图 名 Drawing Name	目 录	
设计号 Project No.	HC2023031-03	图 别 Drawing Sort
图 号 Drawing No.	000	版本号 Revision
图 幅 Map Sheet	A0	日 期 Date
会 签 Countersign		
专 业 Speciality	签 名 NAME	日 期 DATE
建 筑 Architecture		
结 构 Structure		
暖 通 Hvac		
给排水 Water & W		
电 气 Electric		

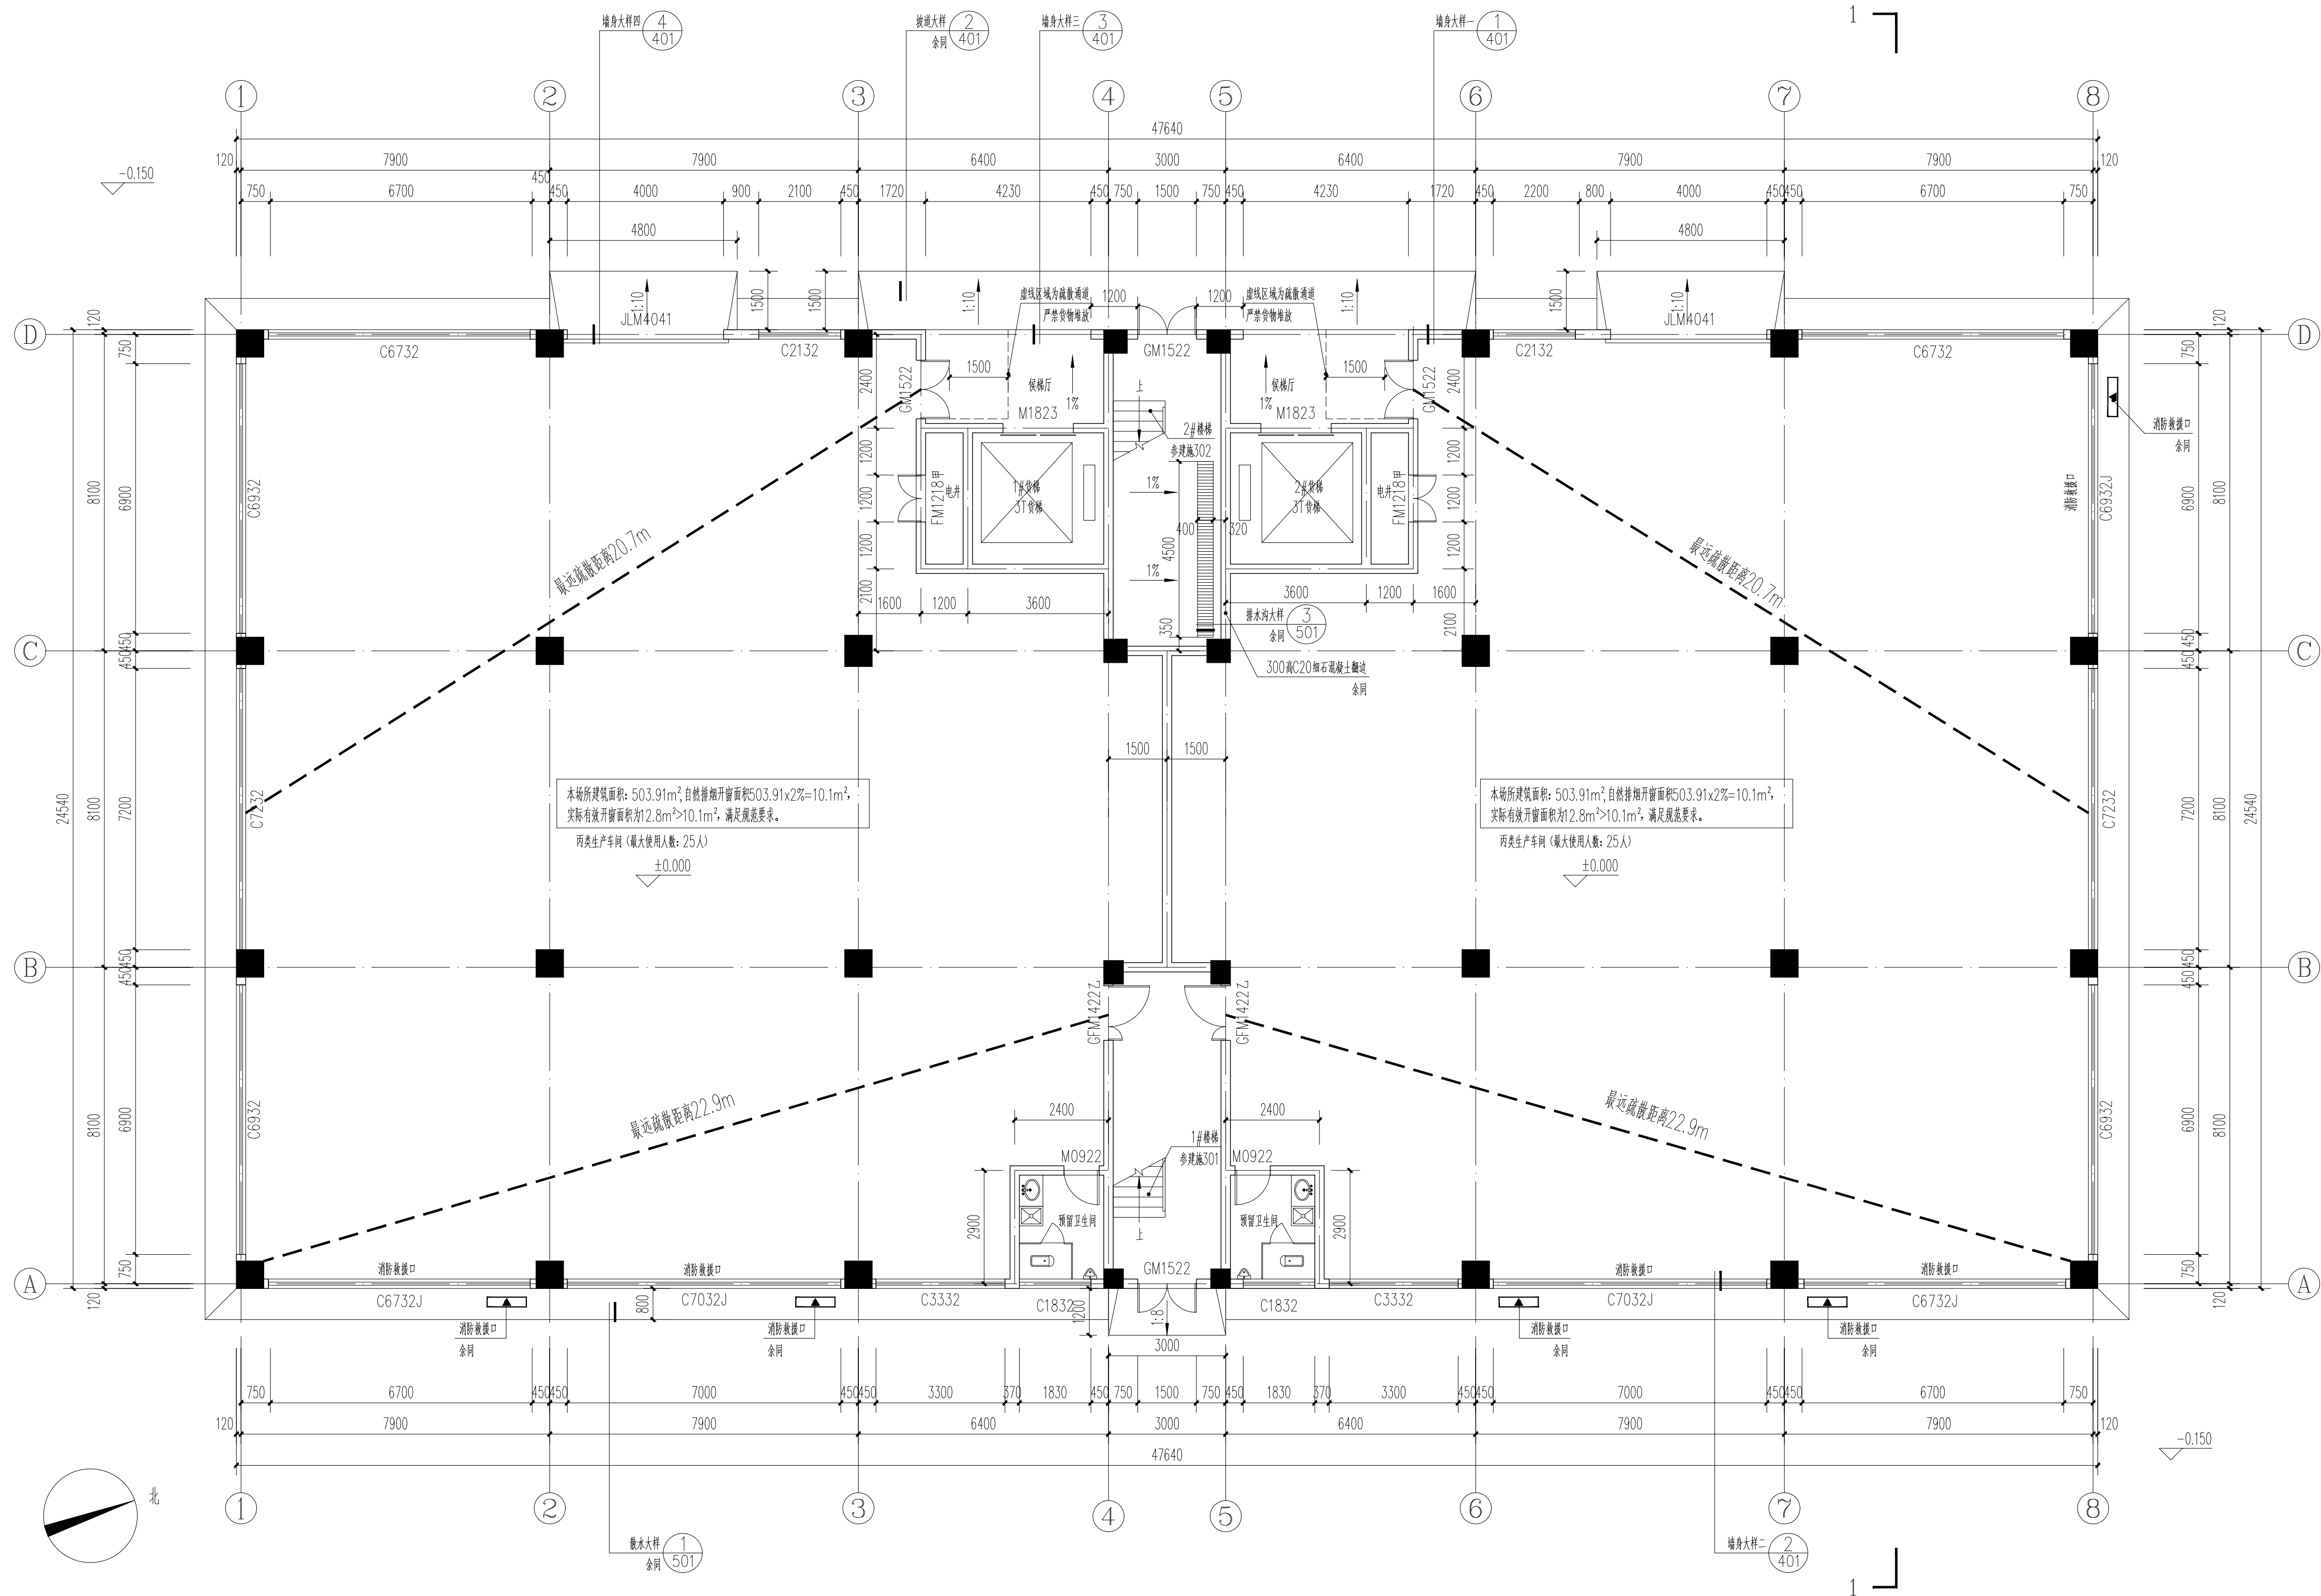

一层平面图 1:100

本厂房各层疏散宽度计算表

层数	生产人数	系数 (m/百人)	最少疏散宽度	设计疏散宽度	
1	40 人	1.0	1.1m	2.4m	满足要求
2~5 (每层)	40 人	1.0	1.1m	2.4m	满足要求

注: 1. 本栋楼每个自然层为一个防火分区, 每个防火分区面积为1007.28m², 每个防火分区均设有2个封闭楼梯间, 楼梯间首层直通室外。
2. 每个楼梯的最小疏散宽度不小于1.1m, 厂房内任一点至最近安全出口距离均大于60m, 满足安全疏散要求。


楼层标高一览表

层数	标高(H)	层高(m)
本栋±0.000	-290.200	
5F	20.000	3.600
4F	16.000	4.000
3F	12.000	4.000
2F	7.200	4.800
1F	0.000	7.200

说明:

- 未注明定位尺寸的墙体, 为轴线居中; 未注明的门垛宽为120, 或紧贴柱边。
- 有水房间等, 四周除门洞外, 均做200高C20混凝土翻边, 并且同梁板一同浇注。
- 配电间、水井等门设300高C20混凝土翻边。
- 低于900的窗台安装距地900的防护栏杆; 室内、屋面临空处安装距地1100的防护栏杆;
- 未注明的混凝土构件的尺寸及定位详结构施工图; 水专业设备型号及定位以给排水施工图为准。
- 疏散走道上的门不应安装锁具, 如设门禁, 则在火灾时释放, 在任何方向均能开启。
- 电梯层门的耐火极限不应低于2.00h, 并应符合现行国家标准《电梯层门耐火试验完整性、隔热性和热通量测定法》GB/T27903-2011规定的完整性和隔热性要求。
- 预留卫生间结构降板50mm。
- 所有防火子母门, 子母门均不采用手动门栓固定。

项目	实 名	签 名
项目负责人	陈志坚	
专业负责人	陈志坚	
设计人	方小兵	
注册(执业)章		
中华人民共和国一级注册建筑师		
姓 名: 陈 志 坚		
注册号: 3300159-004		
有效期: 至2023年12月		
预留章		
出图负责人 方 枫		
出图章		
浙江翰城建筑设计有限公司		
章 程 行 业 (建 筑)		
工 程 乙 类 册 (有 限 公 司)		
图 章 号: 33001590		
有效期至: 2023年12月31日		
浙江省住房和城乡建设厅监制		
审图章		
竣工章		
未盖技术出图章 本图纸无效		
说 明 Illustration		
浙江翰城建筑设计有限公司		
ZHEJIANG HANCHENG ARCHITECTURAL DESIGN CO., LTD		
证书等级: 甲级		
证书编号: A233001590		
地 址: 浙江省义乌市丹溪北路616号		
Add: 616 Danxibei Road, Yiwu, Zhejiang		
电 话: 0579-85412967		
传 真: 0579-85412967		
方 案 设 计		
Designer of the Project		
设计主管		
Design director		
项目负责人		
Project Manager		
专业负责		
Specialized Person in Charge		
设计经理		
Manager of the Design		
设 计		
Design		
绘 图		
Drawing		
校 对		
Check		
审 核		
Examiner		
审 定		
Approved		
顾客单位		
Client		
磐安诚得实业有限公司		
工程名称		
Project		
磐安诚得智能制造产业项目		
子项名称		
Sub Project		
3#生产车间		
图 名		
Drawing Name		
一层平面图		
设计号		
Project No.		
HC2023031-05		
图 号		
Drawing No.		
101		
版 本 号		
Revision		
01		
图 幅		
Map Sheet		
A0		
日 期		
Date		
2023.9		
会 签		
Countersign		
专 业		
Speciality		
建 筑		
Architecture		
结 构		
Structure		
暖 通		
Hvac		
给 排 水		
W & E		
电		
Electric		

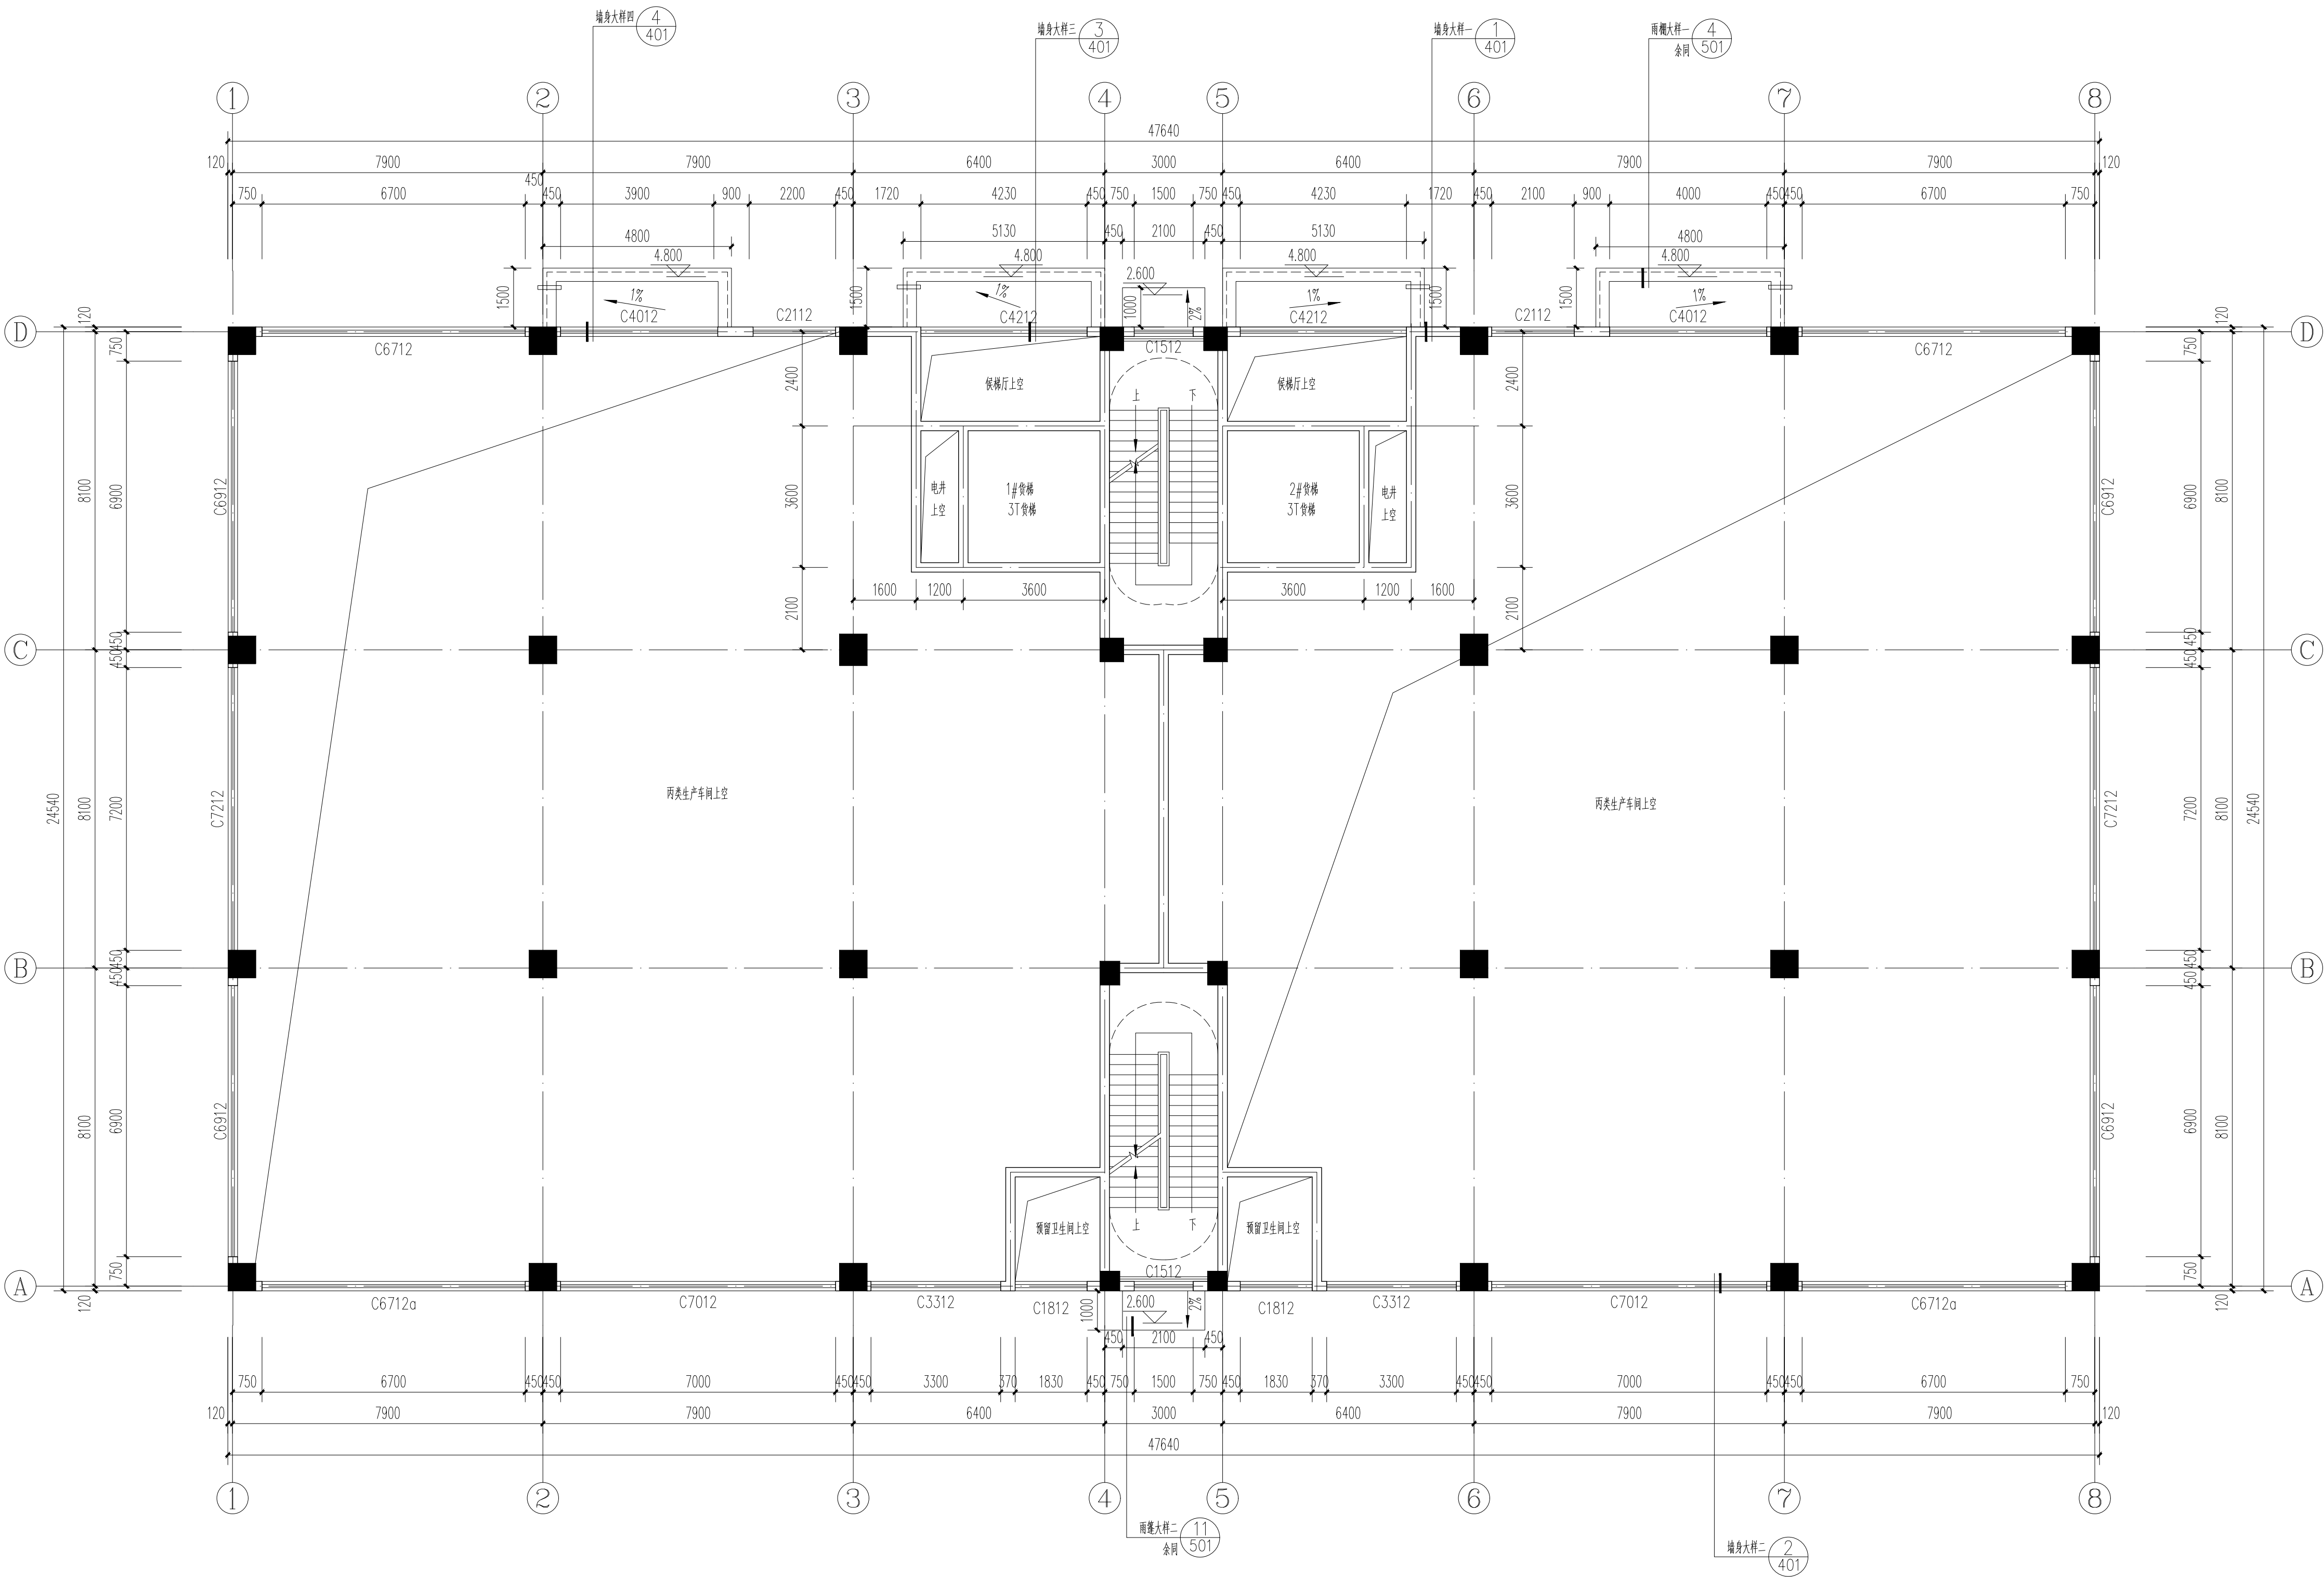


5. 600标高处平面图 1:100

说明:

1. 未注明定位尺寸的墙体，为轴线居中；未注明的门垛宽为120，或紧贴柱边。
2. 有水房间等，四周除门洞外，均做200高C20混凝土翻边，并且同梁板一同浇注。
3. 配电间、电井等门设300高C20细石混凝土翻边。
4. 低于900的窗台安装距地900的防护栏杆；室内、屋面临空处安装距地1100的防护栏杆；
5. 未注明的混凝土构件的尺寸及定位详结构施工图；水专业设备型号及定位以给排水施工图为准。
6. 麻截走廊上的门不应安装锁具，如需门锁，则在火灾时释放，在任何方向均能开启。
7. 电梯层门的耐火极限不应低于2.00h，并应符合现行国家标准《电梯层门耐火试验完整性、隔热性和热通量测定法》GB/T27903-2011规定的完整性和隔热性要求。
8. 预留卫生间结构降板50mm。
9. 所有防火子母门，子门均不采用手动门栓固定。

	实 名	签 名
项目负责人	陈志坚	
专业负责人	陈志坚	
设 计 人	方小兵	
注册（执业）章		
中华人民共和国一级注册建筑师		
姓 名：陈 志 坚		
注册号：3300159-004		
有效期：至2023年12月		
预盖章		
出图负责人 方 枫		
出图章		
浙江翰城建筑设计有限公司		
建筑设计（甲级） 工程（甲级）（有效期至2023年8月23日）		
NO: A233001590		
浙江省住房和城乡建设厅监制		
审图章		
竣工章		
未盖技术出图章 本图纸无效		
说 明 Illustration		
浙江翰城建筑设计有限公司		
ZHEJIANG HANCHENG ARCHITECTURAL DESIGN CO., LTD		
证书等级：甲级 证书编号：A233001590		
地 址：浙江省义乌市外溪北路616号 Add: 616 Duanxibei Road, Yiwu, Zhejiang		
电 话：0579-85412967 传 真：0579-85412967 Tel: Fax:		
方案设计 Designer of the Project	俞沈洁	
设计主管 Design director	陈志坚	
项目负责人 Project Manager	陈志坚	
专业负责 Specialized Person in Charge	陈志坚	
设计经理 Manager of the Design	方小兵	
设 计 Design	方小兵	
绘 图 Drawing	陈晓妍	
校 对 Check	方小兵	
审 核 Examiner	朱红强	
审 定 Approved	吴能文	
顾客单位 Client	磐安诚得实业有限公司	
工程名称 Project	磐安诚得智能制造产业项目	
子项名称 Sub Project	3#生产车间	
图 名 Drawing Name	5.600标高处平面图	
设计号 Project No.	HC2023031-05	图 别 Drawing Sort
图 号 Drawing No.	102	版 本 号 Revision
图 幅 Map Sheet	A0	日 期 Date
2023.9		
会 签 Countersign		
专 业 Speciality	签 名 NAME	日 期 DATE
建 筑 Architecture		
结 构 Structure		
暖 通 Hvac		
给 排 水 W & S		
电 气 Electric		

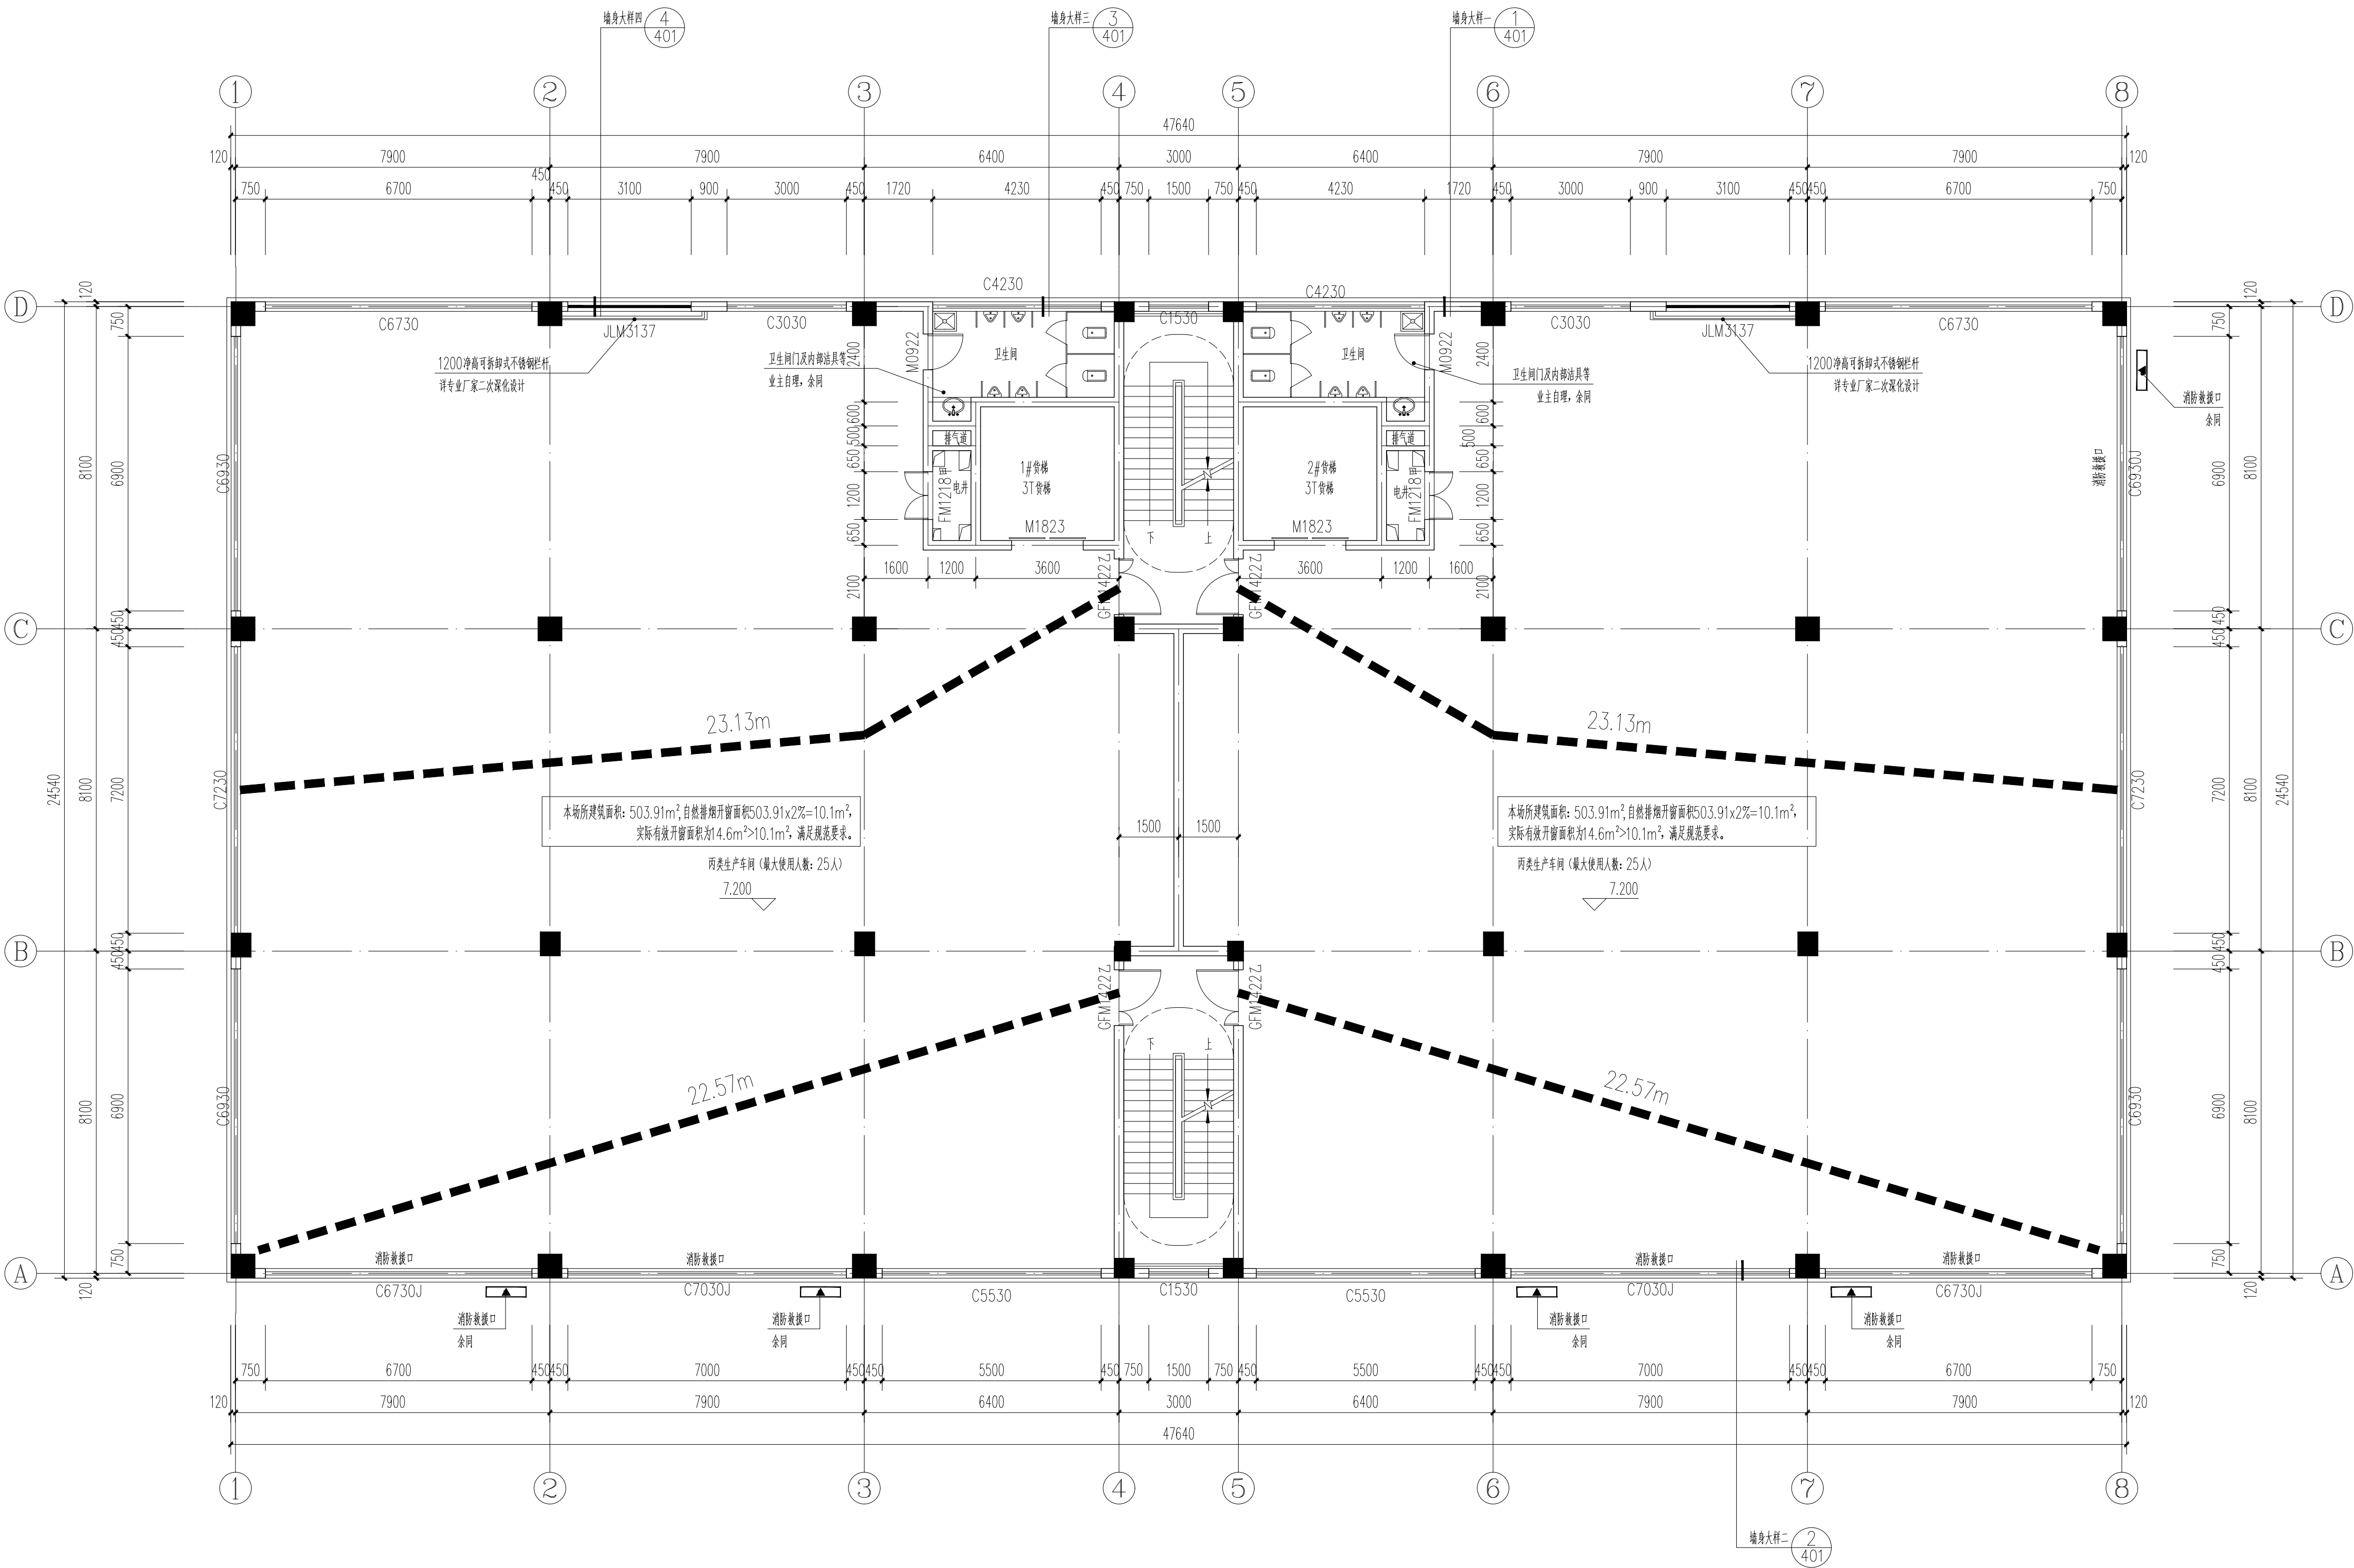


二层平面图 1:100

说明:

1. 未注明定位尺寸的墙体, 为轴线居中; 未注明的门垛宽为120, 或紧贴柱边。
2. 有水房间等, 四周除门洞外, 均做200高C20混凝土翻边, 并且同梁板一同浇注。
3. 配电间、电井等门设300高C20细石混凝土翻边。
4. 低于900的窗台安装距地900的防护栏杆; 室内、屋面临空处安装距地100的防护栏杆;
5. 未注明的混凝土构件的尺寸及定位详结构施工图; 水专业设备型号及定位以给排水施工图为准。
6. 疏散通道上的门不应安装锁具, 如设门扇, 则在火灾时释放, 在任何方向均能开启。
7. 电梯层门的耐火极限不应低于2.00h, 并应符合现行国家标准《电梯层门耐火试验完整性、隔热性和热通量测定法》GB/T27903-2011规定的完整性和隔热性要求。
8. 预留卫生间结构板厚50mm。
9. 所有防火子母门, 子母门均不采用手动门栓固定。

	实 名	签 名
项目负责人	陈志坚	
专业负责人	陈志坚	
设 计 人	方小兵	
注册(执业)章		
中华人民共和国一级注册建筑师		
姓 名: 陈 志 坚		
注册号: 3300159-004		
有效期: 至2023年12月		
预盖章		
出图负责人 方 枫		
出图章		
浙江翰城建筑设计有限公司		
建筑设计(建筑)		
工程(甲级)(有效)		
NO: A233001590		
有效期至: 2023年12月31日		
浙江省住房和城乡建设厅监制		
审图章		
竣工章		
未盖技术出图章 本图纸无效		
说 明 Illustration		
浙江翰城建筑设计有限公司		
ZHEJIANG HANCHENG ARCHITECTURAL DESIGN CO., LTD		
证书等级: 甲级		
证书编号: A233001590		
地 址: 浙江省义乌市丹溪北路616号		
Add: 616 Danxibei Road, Yiwu, Zhejiang		
电 话: 0579-85412967		
Tel: 0579-85412967		
传 真: 0579-85412967		
Fax: 0579-85412967		
方案设计	俞沈洁	
设计主管	陈 志 坚	
设计负责人	陈 志 坚	
项目负责	陈 志 坚	
专业负责	陈 志 坚	
设计经理	方小兵	
设计	方小兵	
绘图	陈晓妍	
校 对	方小兵	
审 核	朱红强	
审 定	吴能文	
顾客单位	磐安诚得实业有限公司	
工程名称	磐安诚得智能制造产业项目	
子项名称	3#生产车间	
图 名	二层平面图	
设计号	HC2023031-05	图 别
图 号	103	版 本
图 幅	A0	日 期
图 幅	A0	日 期
会 签		
Countersign		
专业	签 名	日 期
建 筑	NAME	DATE
结 构		
暖 通		
给 排 水		
电 气		

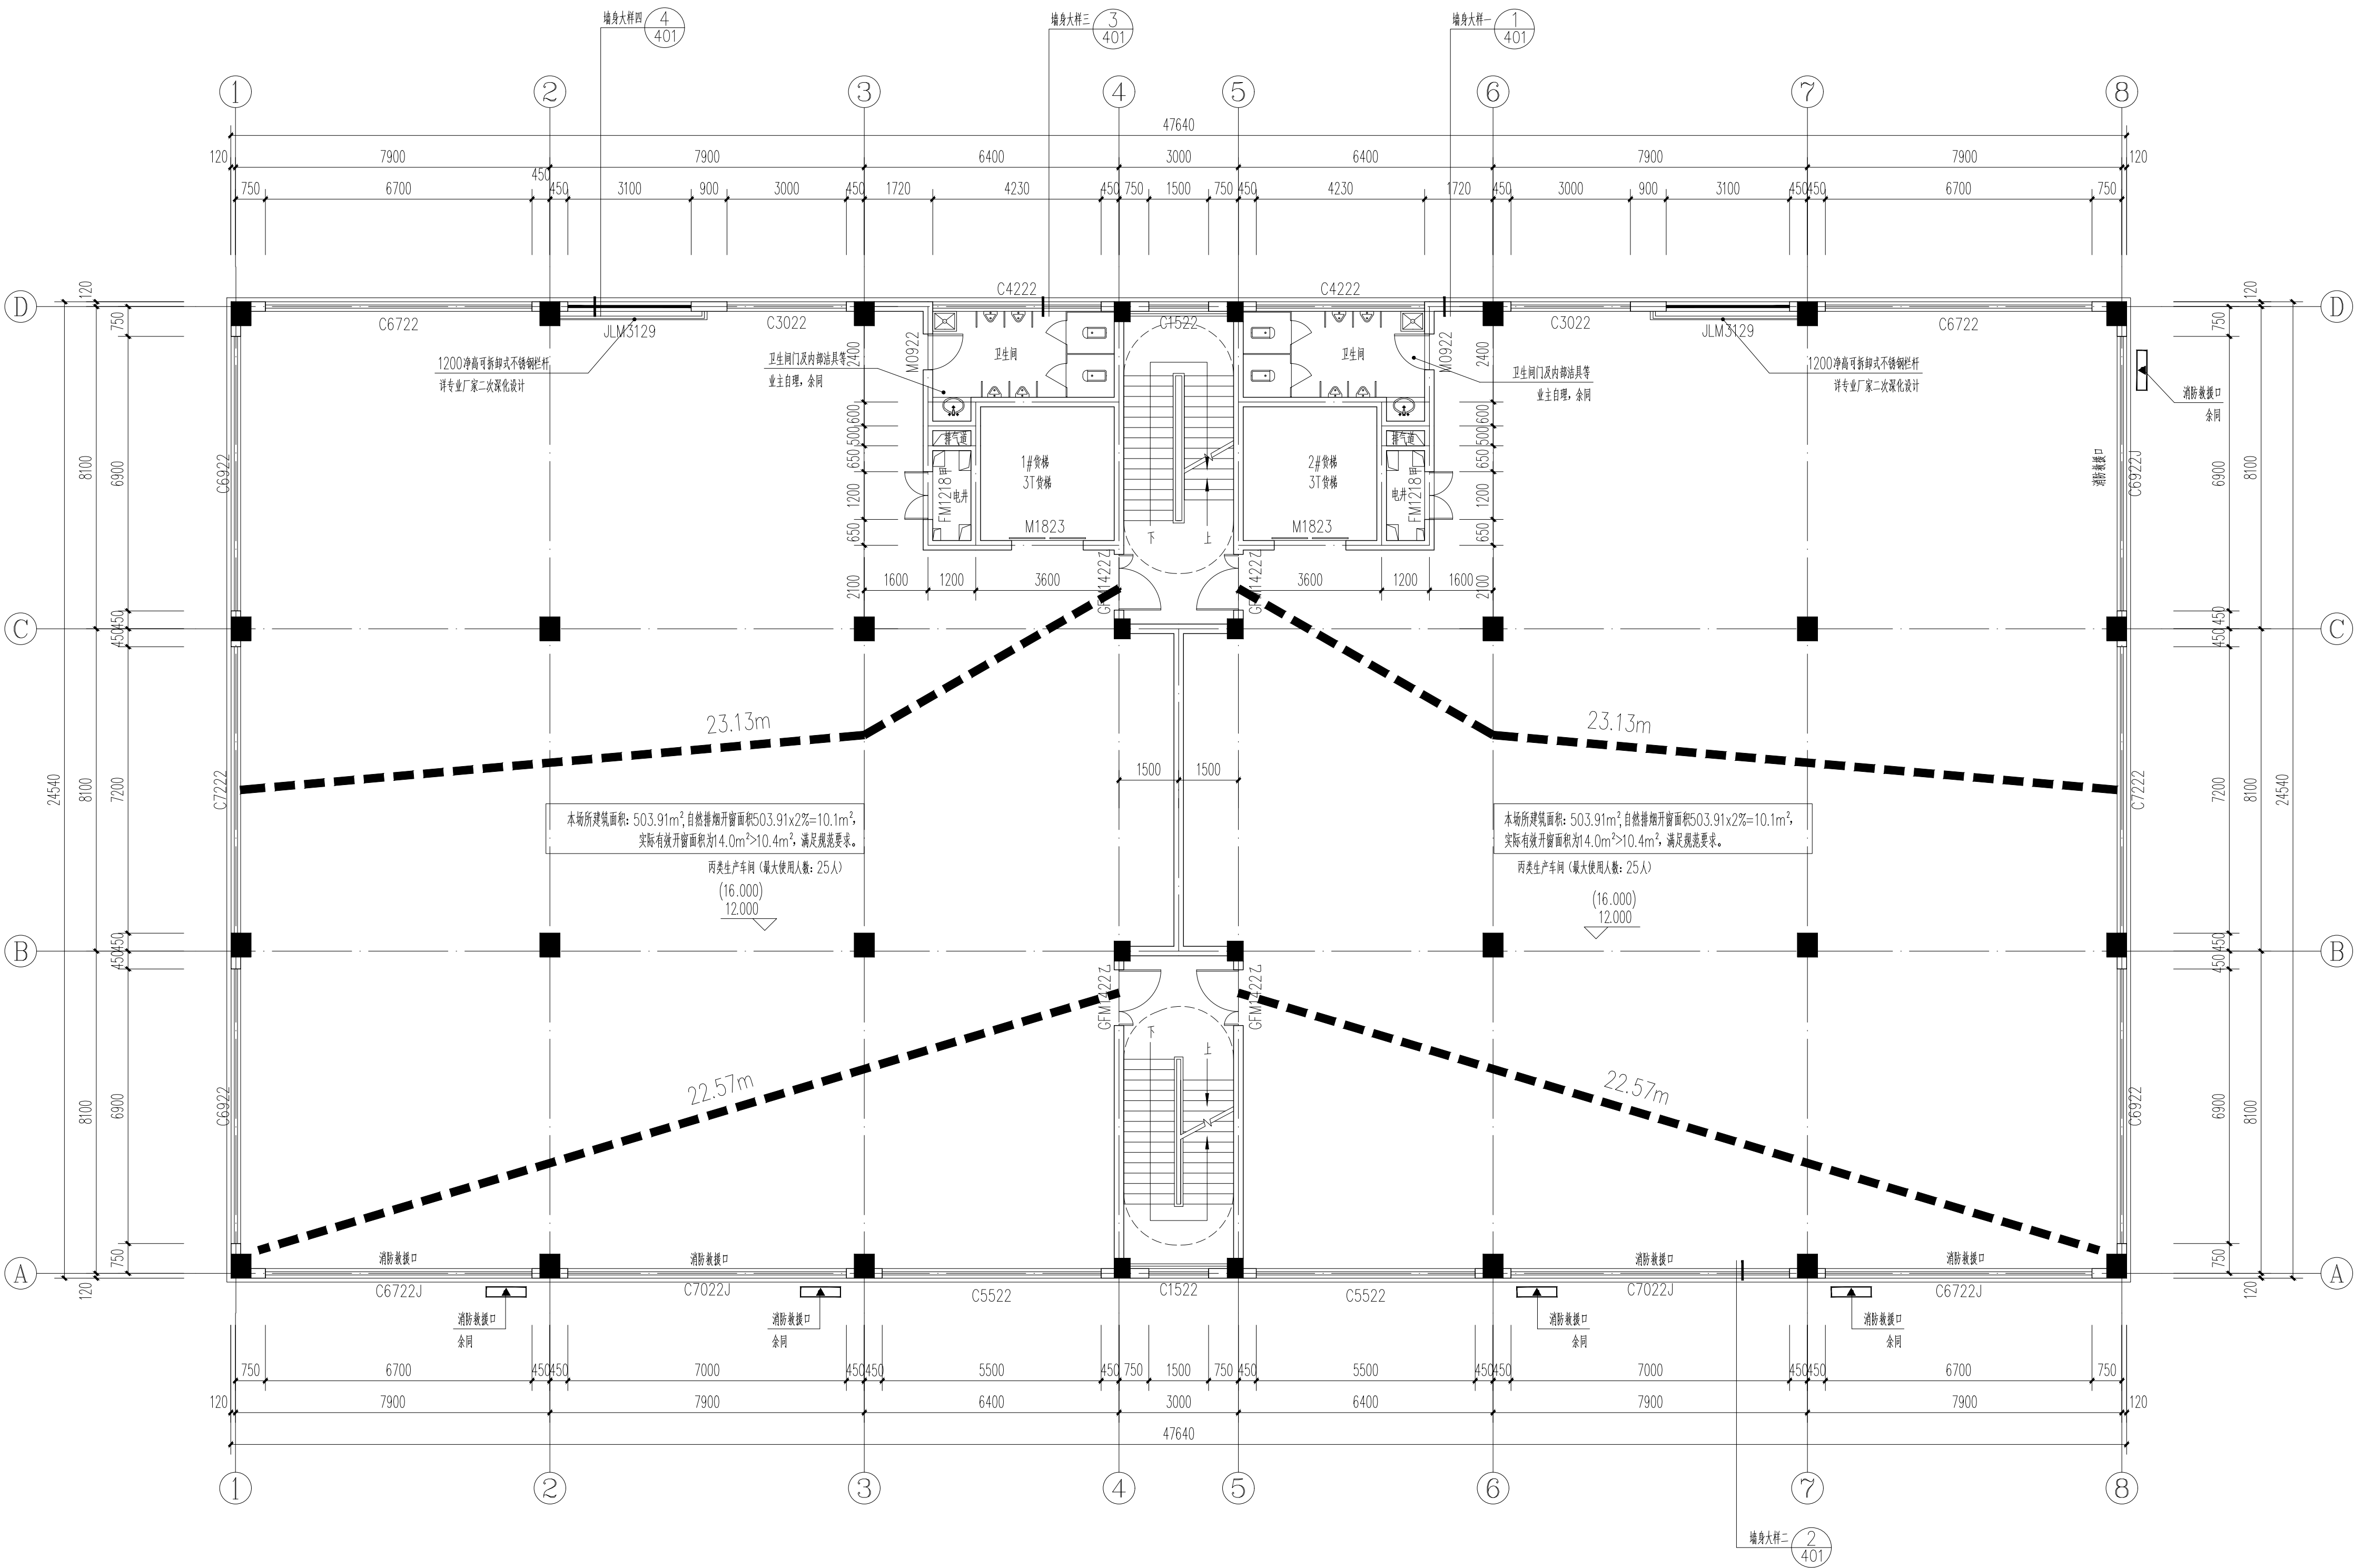


三-四层平面图 1:100

说明:

1. 未注明定位尺寸的墙体, 为轴线居中; 未注明的门垛宽为120, 或紧贴柱边。
2. 有水房间等, 四周除门洞外, 均做200高C20混凝土翻边, 并且同梁板一同浇注。
3. 配电间、电井等门设300高C20细石混凝土翻边。
4. 低于900的窗台安装距地900的防护栏杆; 室内、屋面临空处安装距地100的防护栏杆;
5. 未注明的混凝土构件的尺寸及定位详结构施工图; 水专业设备型号及定位以给排水施工图为准。
6. 疏散通道上的门不应安装锁具, 如设门扇, 则在火灾时释放, 在任何方向均能开启。
7. 电梯层门的耐火极限不应低于2.00h, 并应符合现行国家标准《电梯层门耐火试验完整性、隔热性和热通量测定法》GB/T27903-2011规定的完整性和隔热性要求。
8. 预留卫生间结构降板50mm。
9. 所有防火子母门, 子门均不采用手动门栓固定。

	实 名	签 名
项目负责人	陈志坚	
专业负责人	陈志坚	
设 计 人	方小兵	
注册(执业)章		
中华人民共和国一级注册建筑师		
姓 名: 陈 志 坚		
注册号: 3300159-004		
有效期: 至2023年12月		
预盖章		
出图负责人 方 枫		
出图章		
浙江翰城建筑设计有限公司		
盖章行业(建筑)		
工程(专业)名称(盖章)		
盖章日期(盖章)		
浙江省住房和城乡建设厅监制		
审图章		
竣工章		
未盖技术出图章 本图纸无效		
说 明 Illustration		
浙江翰城建筑设计有限公司		
ZHEJIANG HANCHENG ARCHITECTURAL DESIGN CO., LTD		
证书等级: 甲级		
证书编号: A233001590		
地 址: 浙江省义乌市外溪北路616号		
Add: 616 Duxi北路 Road, Yiwu, Zhejiang		
电 话: 0579-85412967		
Tel: 0579-85412967		
传 真: 0579-85412967		
Fax: 0579-85412967		
方案设计	俞沈洁	
设计主管	陈志坚	
设计负责人	陈志坚	
项目负责	陈志坚	
专业负责	陈志坚	
设计经理	方小兵	
设计	方小兵	
绘图	陈晓妍	
校 对	方小兵	
审 核	朱红强	
审 定	吴能文	
顾客单位	磐安诚得实业有限公司	
工程名称	磐安诚得智能制造产业项目	
子项名称	3#生产车间	
图 名	三-四层平面图	
设计号	HC2023031-05	图 别
图 号	104	版 本 号
图 幅	A0	日 期
图 幅	A0	日 期
会 签		
Countersign		
专业	签名	日期
建筑	NAME	DATE
结构		
暖通		
给排水		
电气		

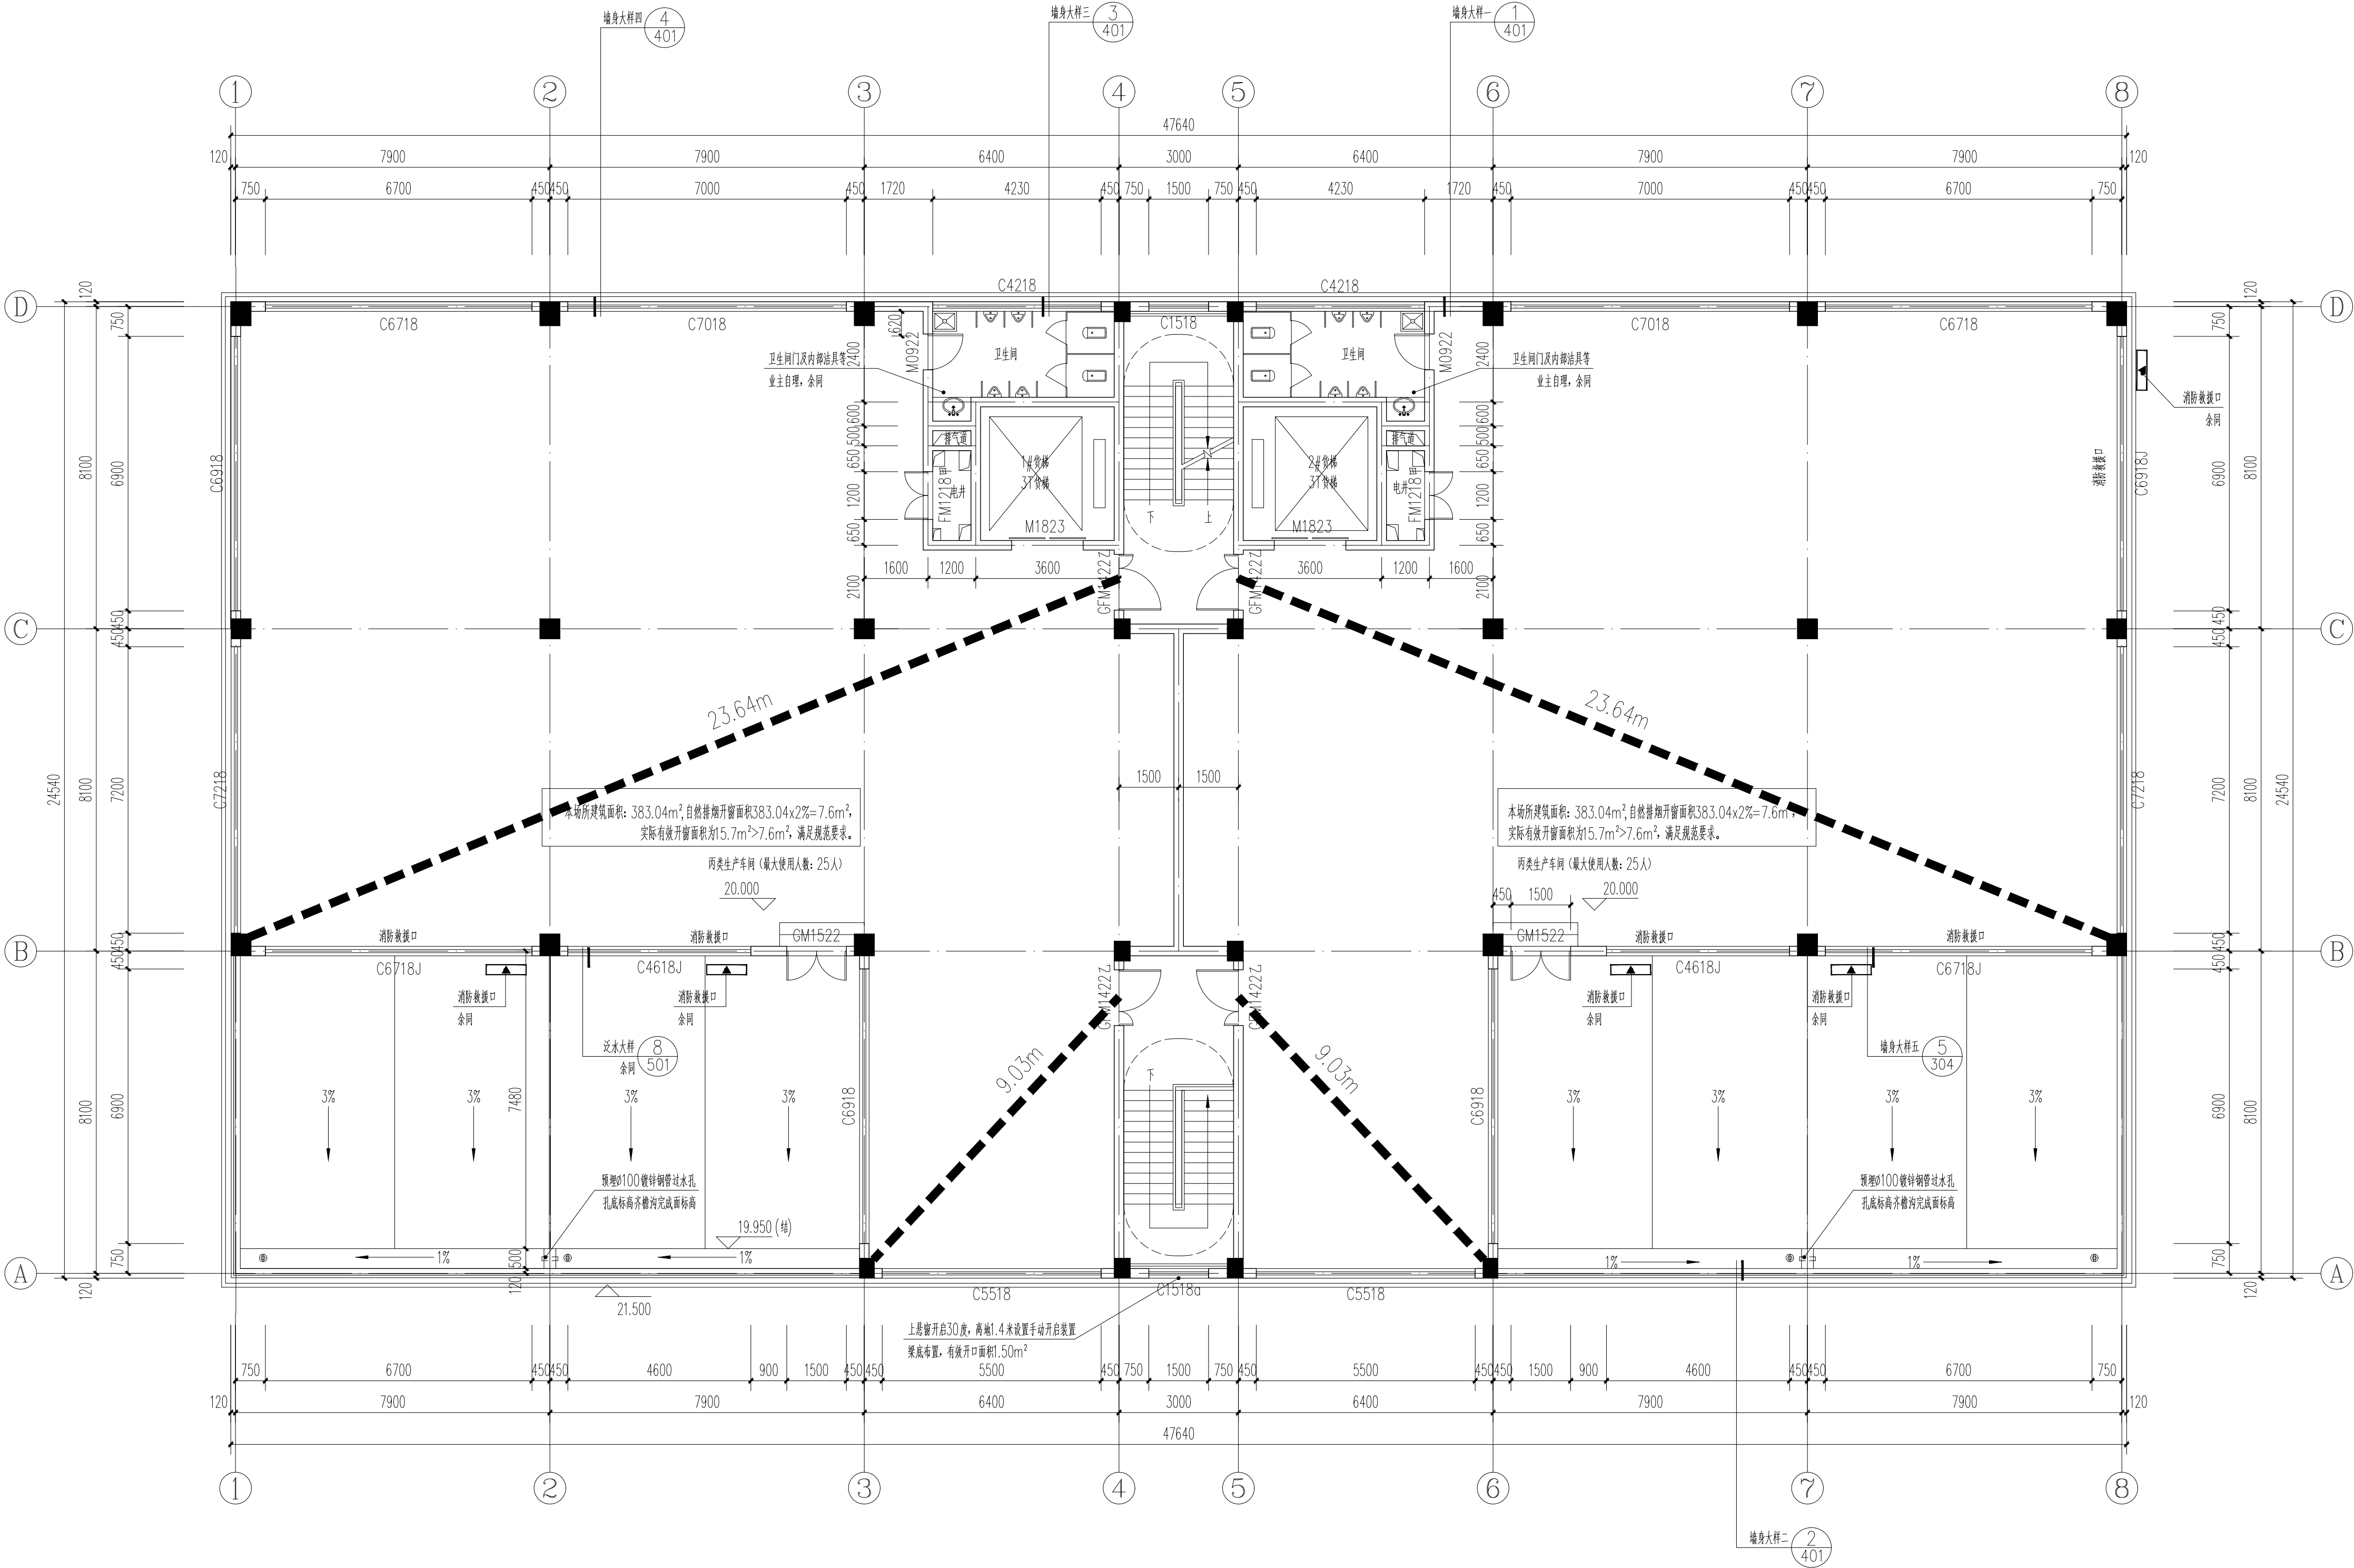


五层平面图 1:100


说明:

1. 未注明定位尺寸的墙体，为轴线居中；未注明的门垛宽为120，或紧贴柱边。
2. 有水房间等，四周除门洞外，均做200高C20混凝土翻边，并且同梁板一同浇注。
3. 配电间、电井等门设300高C20细石混凝土翻边。
4. 低于900的窗台安装距地900的防护栏杆；室内、屋面临空处安装距地100的防护栏杆；
5. 未注明的混凝土构件的尺寸及定位详结构施工图；水专业设备型号及定位以给排水施工图为准。
6. 疏散通道上的门不应安装锁具，如设门禁，则在火灾时释放，在任何方向均能开启。
7. 电梯层门的耐火极限不应低于2.00h，并应符合现行国家标准《电梯层门耐火试验完整性、隔热性和热通量测定法》GB/T27903-2011规定的完整性和隔热性要求。
8. 预留卫生间结构板降50mm。
9. 所有防火子母门，子母门均采用手动门栓固定。

	实 名	签 名
项目负责人	陈志坚	
专业负责人	陈志坚	
设 计 人	方小兵	
注册（执业）章		
中华人民共和国一级注册建筑师		
姓 名： 陈 志 坚		
注册号： 3300159-004		
有效期： 至2023年12月		
预 留 章		
出图负责人 方 枫		
出图章		
浙江翰城建筑设计有限公司		
工程：甲级（有效）★NO: A233001590		
浙江省住房和城乡建设厅监制		
审图章		
竣工章		
未盖技术出图章 本图纸无效		
说 明 Illustration		
浙江翰城建筑设计有限公司		
ZHEJIANG HANCHENG ARCHITECTURAL DESIGN CO., LTD		
证书等级：甲级		
证书编号：A233001590		
地 址：浙江省义乌市外溪北路616号		
Add: 616 Duanxibei Road, Yiwu, Zhejiang		
电 话：0579-85412967		
Tel: 0579-85412967		
传 真：0579-85412967		
Fax: 0579-85412967		
方案设计	俞沈洁	
设计主管	陈志坚	
设计经理	陈志坚	
项目负责	陈志坚	
专业负责	陈志坚	
设计经理	方小兵	
设计	方小兵	
绘图	陈晓妍	
校 对	方小兵	
审 核	朱红强	
审 定	吴能文	
顾客单位	磐安诚得实业有限公司	
工程名称	磐安诚得智能制造产业项目	
子项名称	3#生产车间	
图 名	五层平面图	
设计号	HC2023031-05	图 别
Project No.	HC2023031-05	Drawing Sort
图 号	105	版本号
Drawing No.	105	Revision
图 幅	A0	日 期
Map Sheet	A0	Date
会 签		
Countersign		
专业	签名	日期
Speciality	NAME	DATE
建筑		
Architecture		
结构		
Structure		
暖通		
Hvac		
给排水		
W & E		
电气		
Electric		

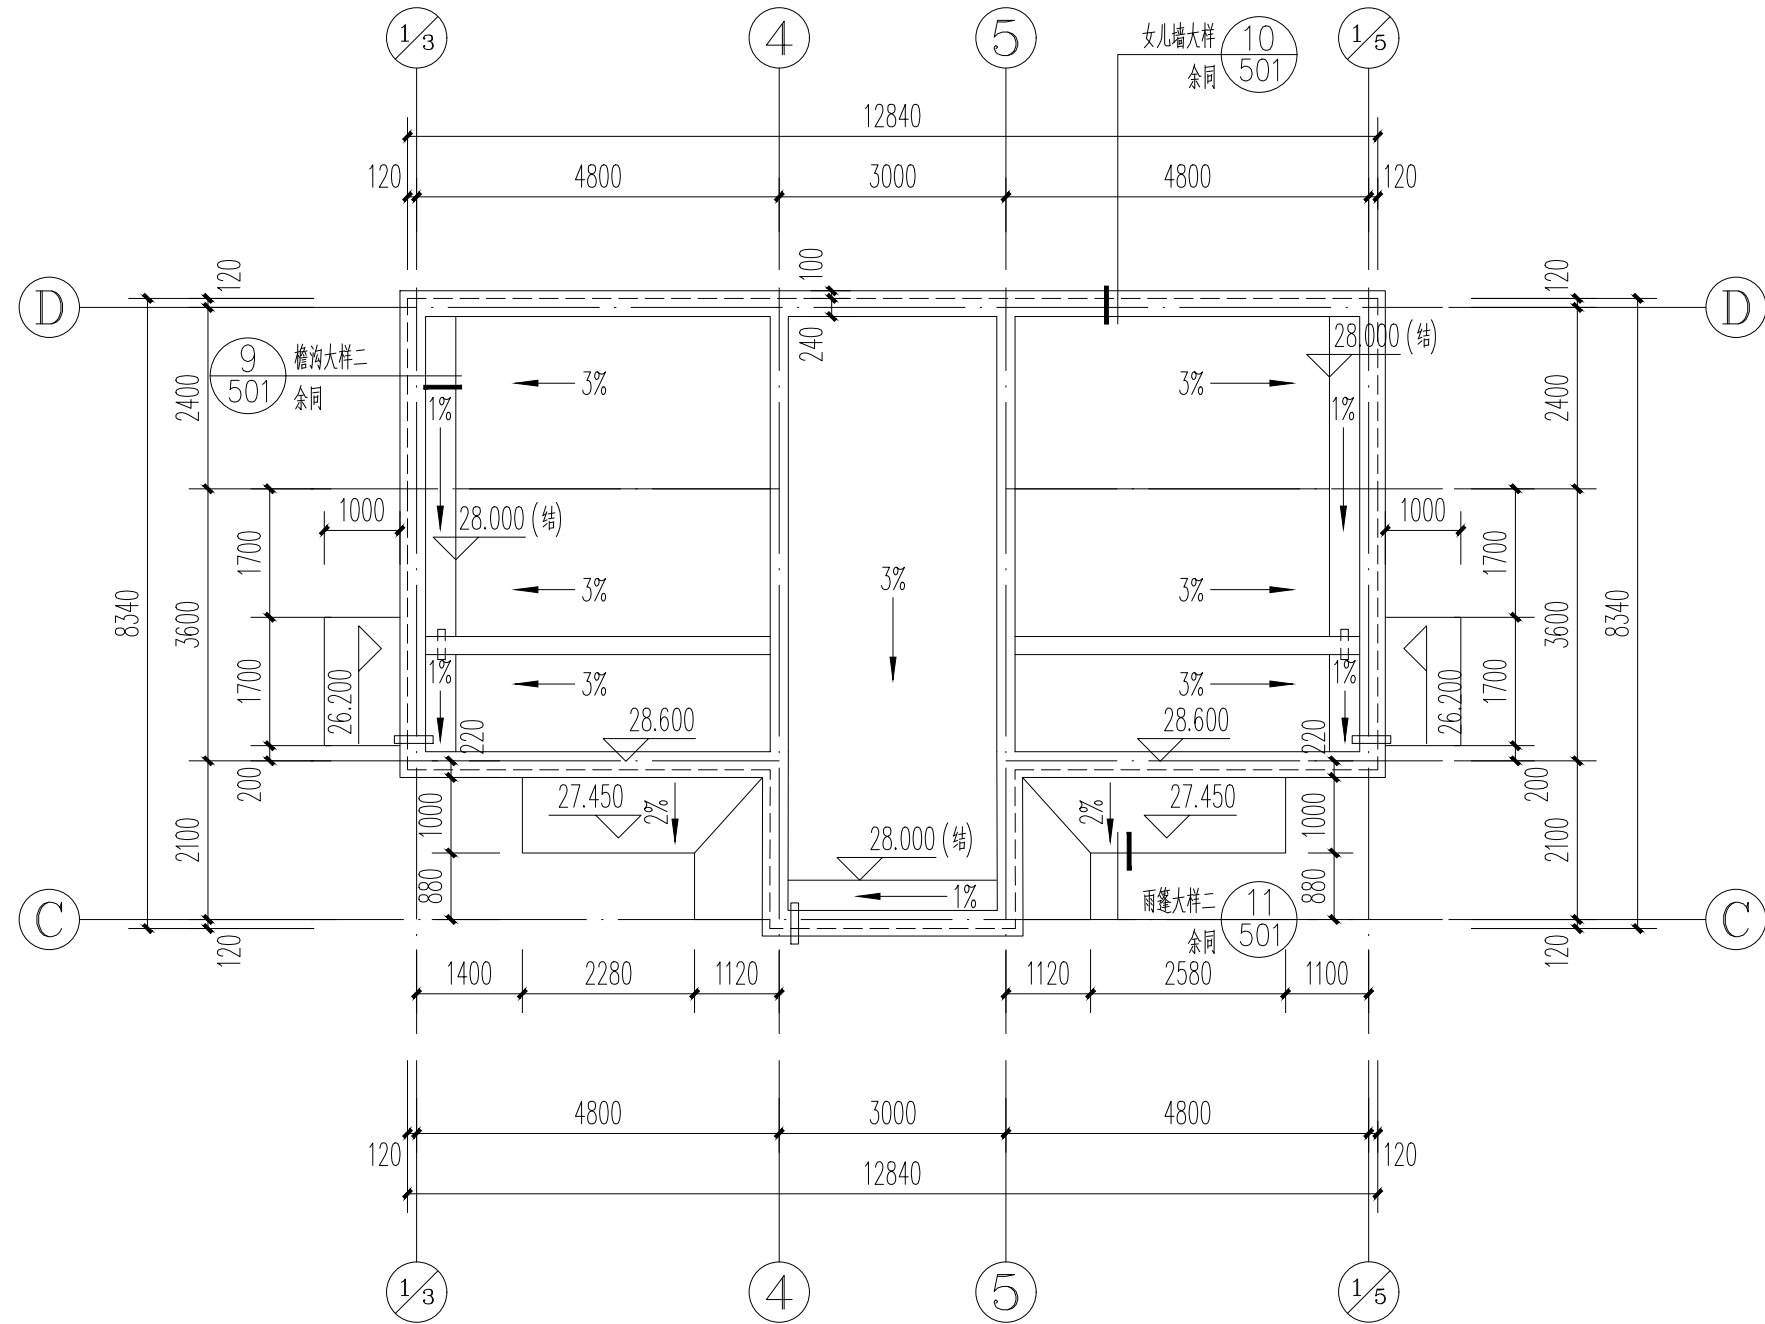

楼梯间屋面层平面图 1:100

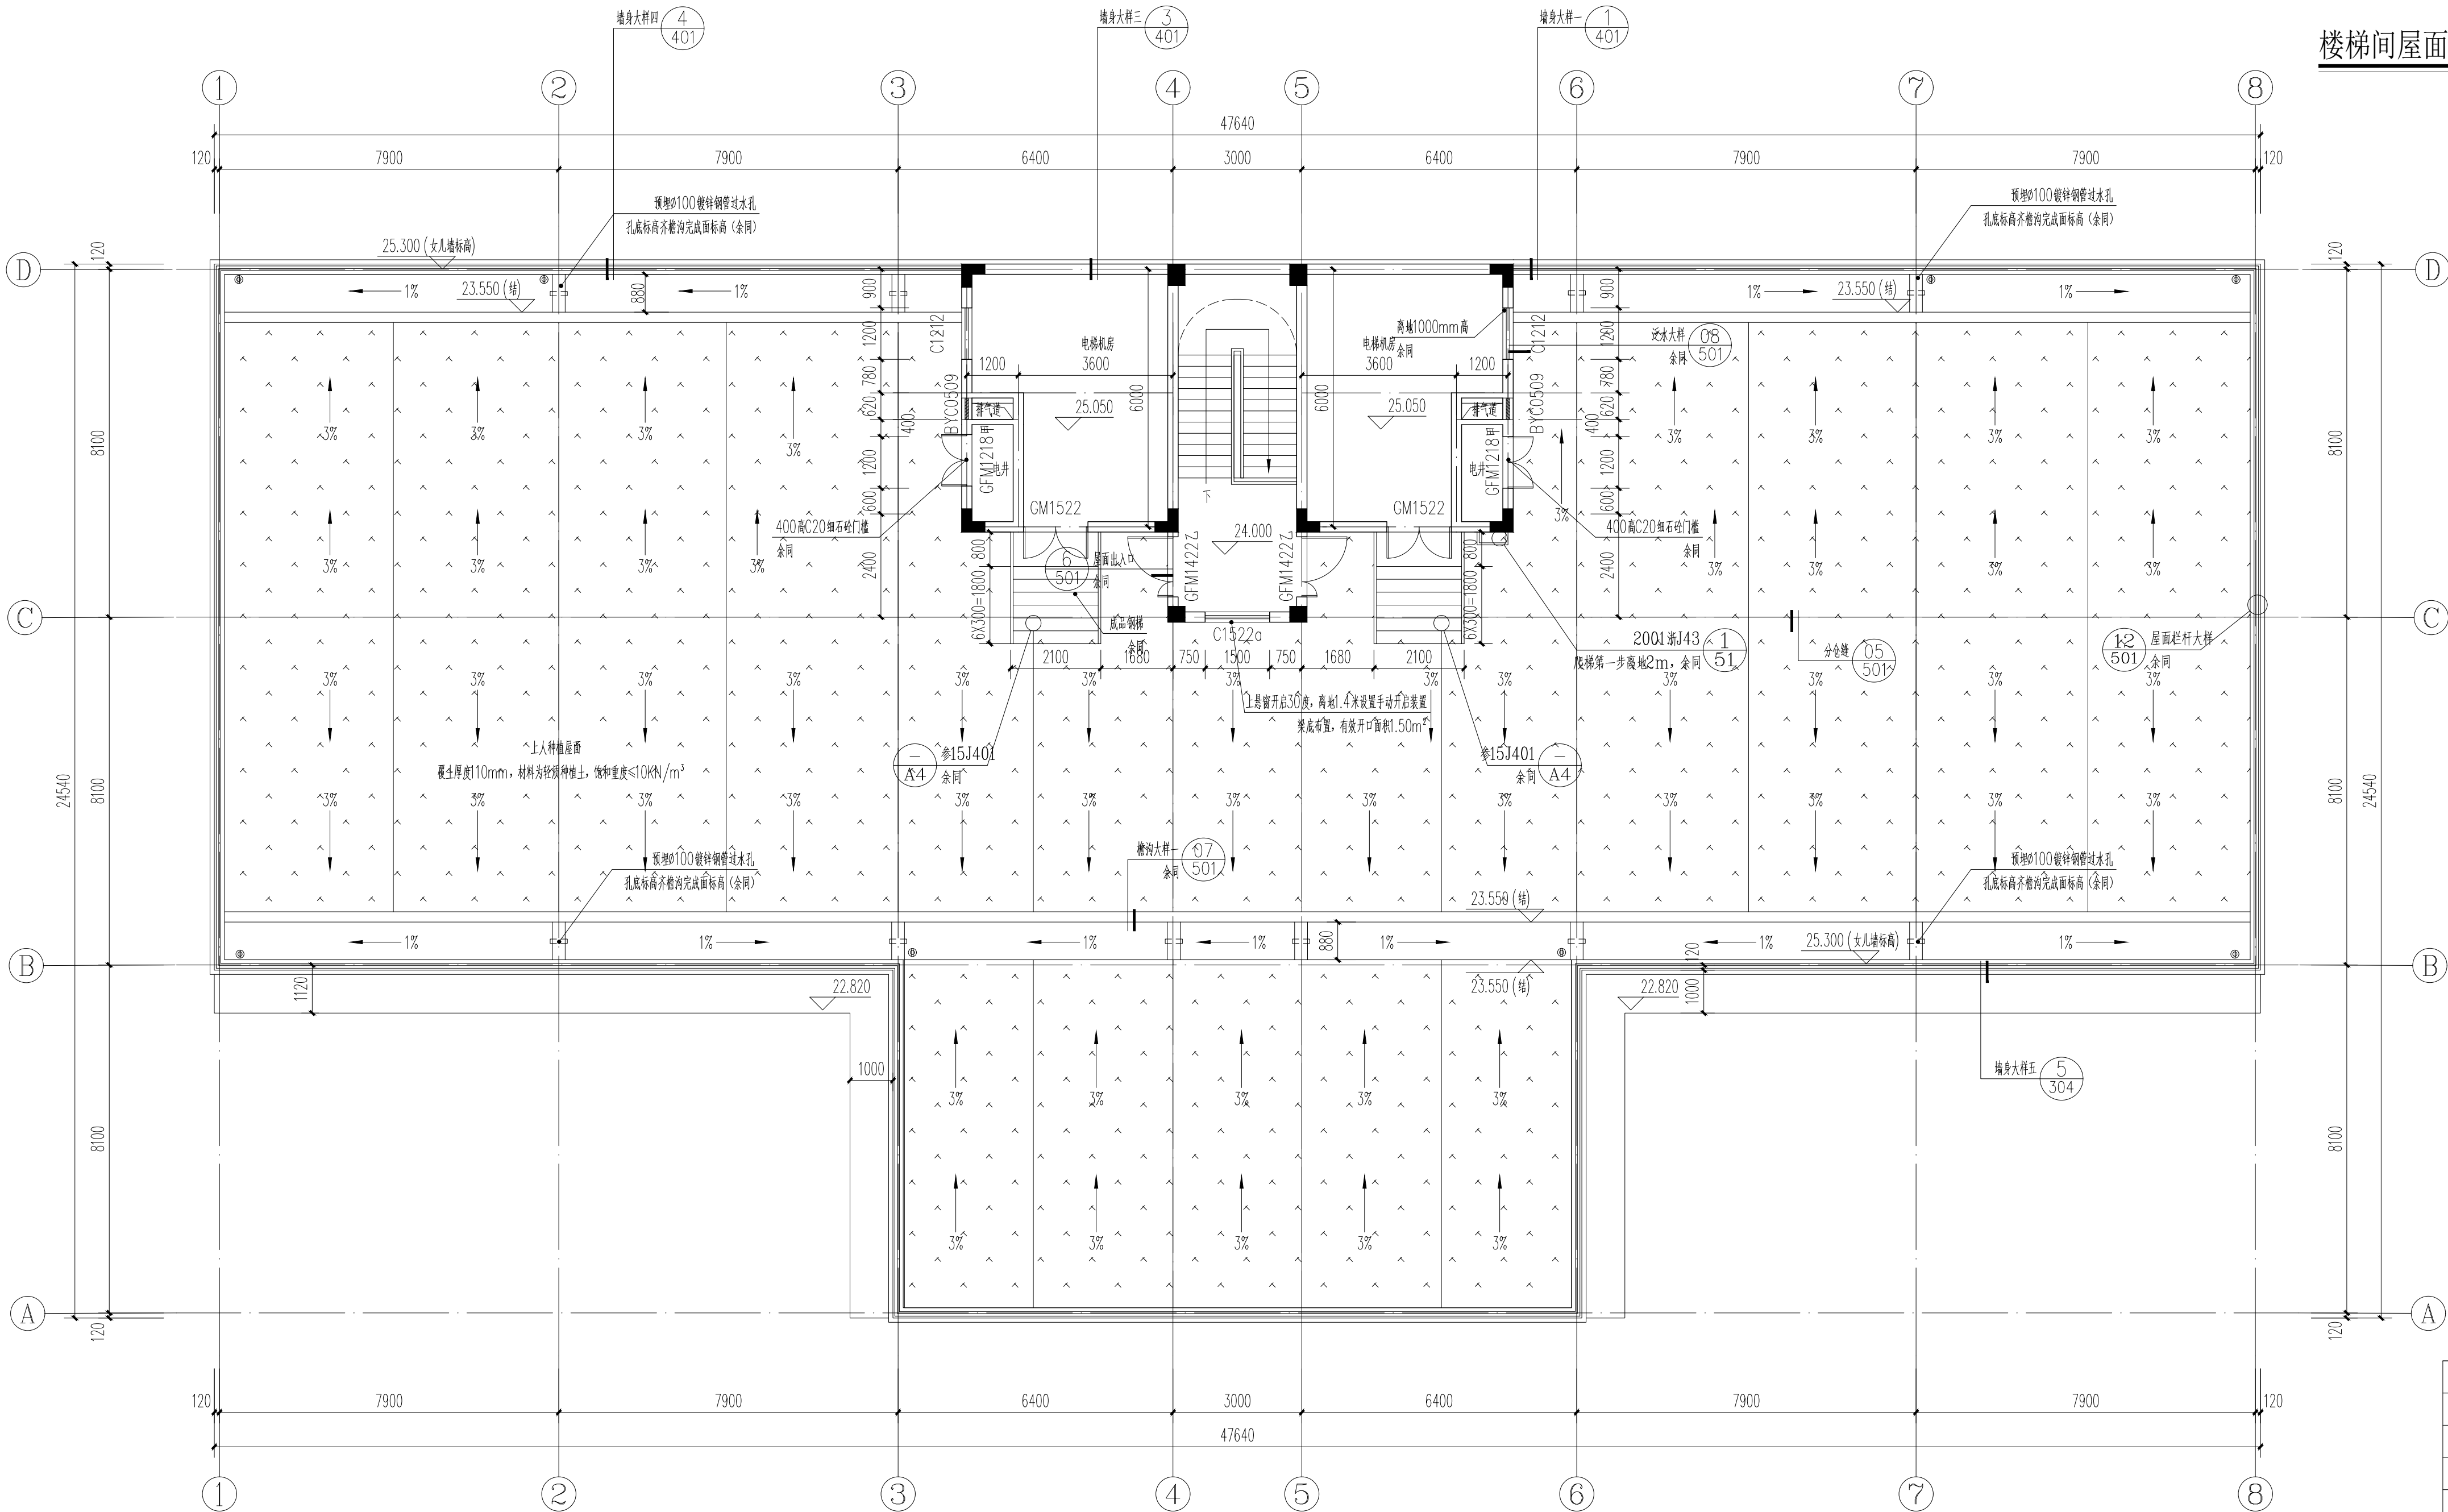


屋面层平面图 1:100

说明:

1. 未注明定位尺寸的墙体, 为轴线居中; 未注明的门垛宽为120, 或紧贴柱边。
2. 有水房间等, 四周除门洞外, 均做200高C20混凝土翻边, 并且同梁板一同浇筑。
3. 配电间、电井等门设300高C20细石混凝土翻边。
4. 低于900的窗台安装距地900的防护栏杆; 室内、屋面临空处安装距地1100的防护栏杆;
5. 未注明的混凝土构件的尺寸及定位详结构施工图; 水专业设备型号及定位以给排水施工图为准。
6. 疏散通道上的门不应安装锁具, 如设门扇, 则在火灾时释放, 在任何方向均能开启。
7. 电梯层门的耐火极限不应低于2.00h, 并应符合现行国家标准《电梯层门耐火试验完整性、隔热性和热通量测定法》GB/T27903-2011规定的完整性和隔热性要求。
8. 预留卫生间结构降板50mm。
9. 所有防火子母门, 子母门均采用手动门栓固定。

	实 名	签 名
项目负责人	陈志坚	
专业负责人	陈志坚	
设 计 人	方小兵	
注册(执业)章		
中华人民共和国一级注册建筑师		
姓 名: 陈 志 坚		
注册号: 3300159-004		
有效期: 至2023年12月		
预 留 章		
出图章		
审图章		
竣工章		
未盖技术出图章 本图纸无效		
说 明 Illustration		
浙江翰城建筑设计有限公司 ZHEJIANG HANCHENG ARCHITECTURAL DESIGN CO., LTD.		
证书等级: 甲级 证书编号: A233001590		
地 址: 浙江省义乌市丹溪北路616号 Add: 616 Danxibei Road, Yiwu, Zhejiang		
电 话: 0579-85412967 传 真: 0579-85412967 Tel: Fax:		
方案设计 Designer of the Project	俞沈洁	
设计主管 Design director	陈志坚	
项目负责人 Project Manager	陈志坚	
专业负责 Specialized Person in Charge	陈志坚	
设计经理 Manager of the Design	方小兵	
设 计 Design	方小兵	
绘 图 Drawing	陈晓妍	
校 对 Check	方小兵	
审 核 Examiner	朱红强	
审 定 Approved	吴能文	
顾客单位 Client	磐安诚得实业有限公司	
工程名称 Project	磐安诚得智能制造产业项目	
子项名称 Sub Project	3#生产车间	
图 名 Drawing Name	屋面层平面图、楼梯间屋面层平面图	
设计号 Project No.	HC2023031-05	图 别 Drawing Sort
图 号 Drawing No.	106	版本号 Revision
图 幅 Map Sheet	A0	日 期 Date
2023.9		
会 签 Countersign		
专业 Speciality	签 名 NAME	日 期 DATE
建 筑 Architecture		
结 构 Structure		
暖 通 Hvac		
给 排 水 W & S		
电 气 Electric		

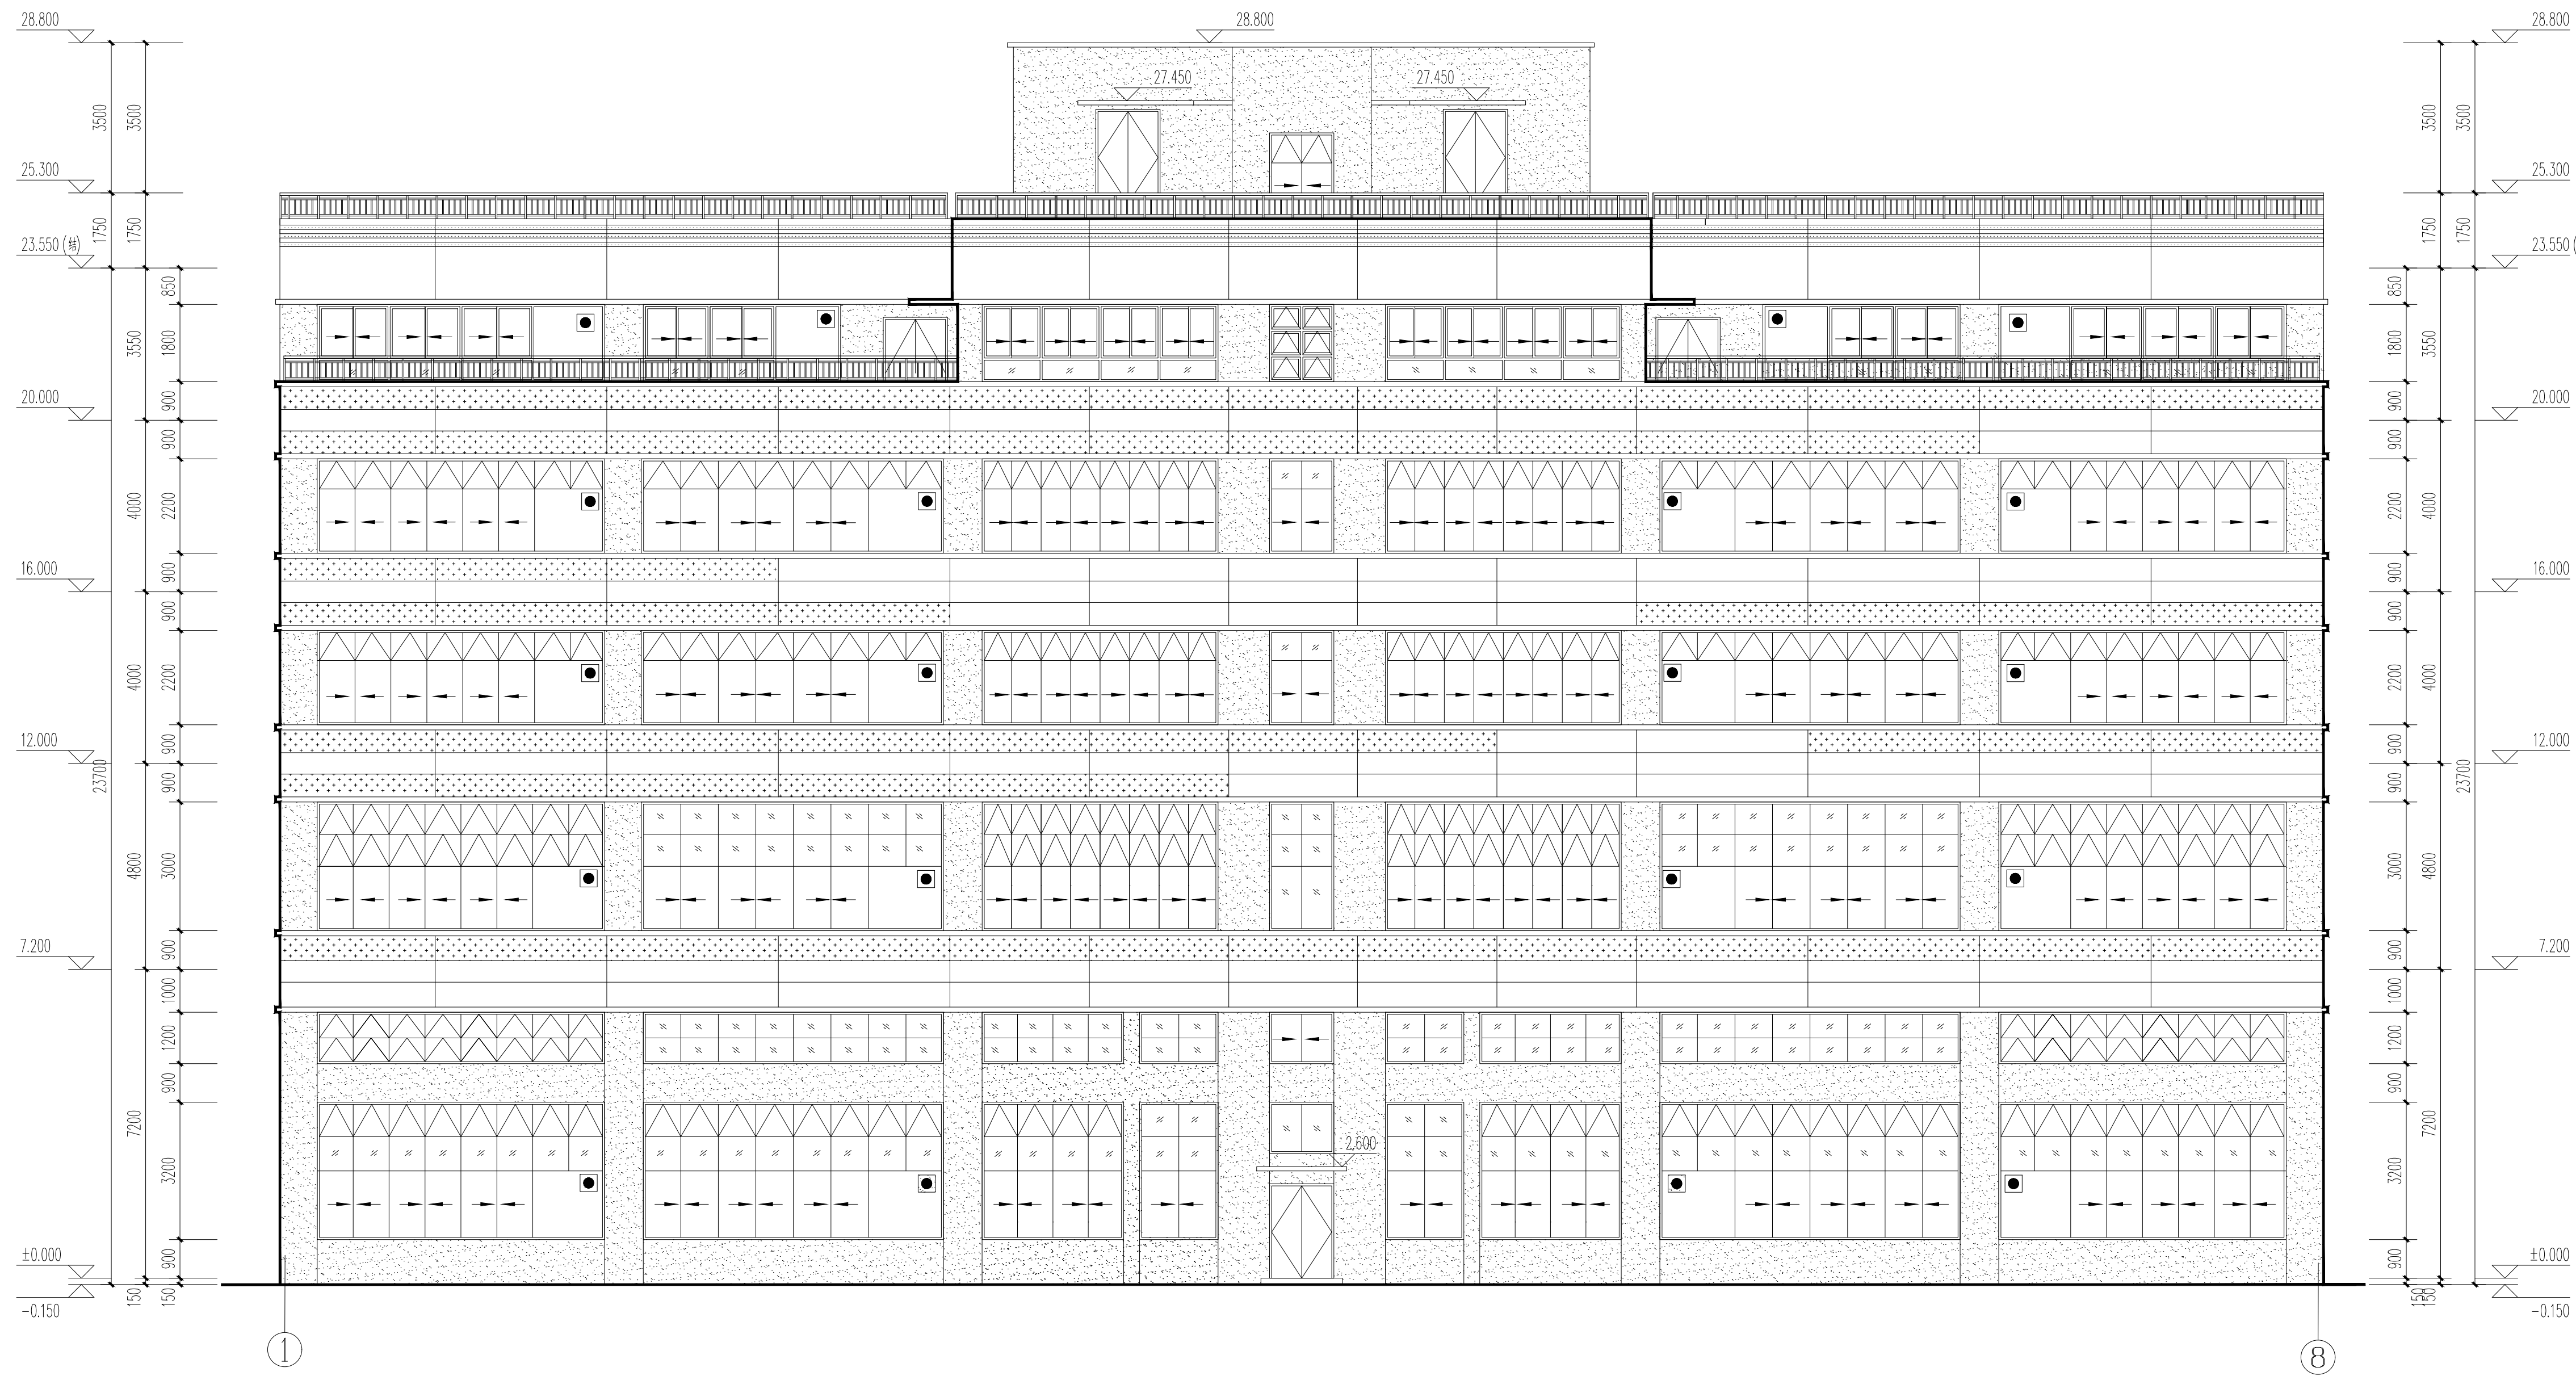


①~⑧轴立面图 1:100

- 注：1.本工程外墙立面材料颜色以最终报批效果图为准
2.外墙装修施工需先做样板，待设计和甲方确认后方可施工。
3.外墙装修其石漆分割缝需根据现场实际优化调整。
4.● 图示为消防救援口标志。


	米白色真石漆
	深灰色真石漆
	浅灰色真石漆

	实 名	签 名
项目负责人	陈志坚	
专业负责人	陈志坚	
设 计 人	方小兵	
注册（执业）章		
中华人民共和国一级注册建筑师		
姓 名： 陈 志 坚		
注册号： 3300159-004		
有效期： 至2023年12月		
预留章		
出图负责人 方 枫		
出图章		
浙江翰城建筑设计有限公司 章 程 行 业（建 筑） 工 程 乙 级（有 限 公 司）★ NO: A233001590 期限2023年 8月23日 浙江省住房和城乡建设厅监制		
审图章		
竣工章		
未盖技术出图章 本图纸无效		
说 明 Illustration		
浙江翰城建筑设计有限公司 ZHEJIANG HANCHENG ARCHITECTURAL DESIGN CO., LTD		
证书等级：甲级 证书编号：A233001590		
地 址：浙江省义乌市丹溪北路616号 Add: 616 Danxibei Road, Yiwu, Zhejiang		
电 话：0579-85412967 传 真：0579-85412967 Tel: Fax:		
方案设计 Designer of the Project	俞沈洁	俞沈洁
设计主管 Design director	陈志坚	
项目负责人 Project Manager	陈志坚	
专业负责 Specialized Person in Charge	陈志坚	
设计经理 Manager of the Design	方小兵	
设 计 Design	方小兵	
绘 图 Drawing	陈晓妍	
校 对 Check	方小兵	
审 核 Examiner	朱红强	
审 定 Approved	吴能文	
顾客单位 Client	磐安诚得实业有限公司	
工程名称 Project	磐安诚得智能制造产业项目	
子项名称 Sub Project	3#生产车间	
图 名 Drawing Name	1~8轴立面图	
设计号 Project No.	HC2023031-05	图 别 Drawing Sort
图 号 Drawing No.	201	版本号 Revision
图 幅 Map Sheet	A0	日 期 Date
会 签 Countersign		
专 业 Speciality	签 名 NAME	日 期 DATE
建 筑 Architecture		
结 构 Structure		
暖 通 Hvac		
给排水 W & S		
电 气 Electric		

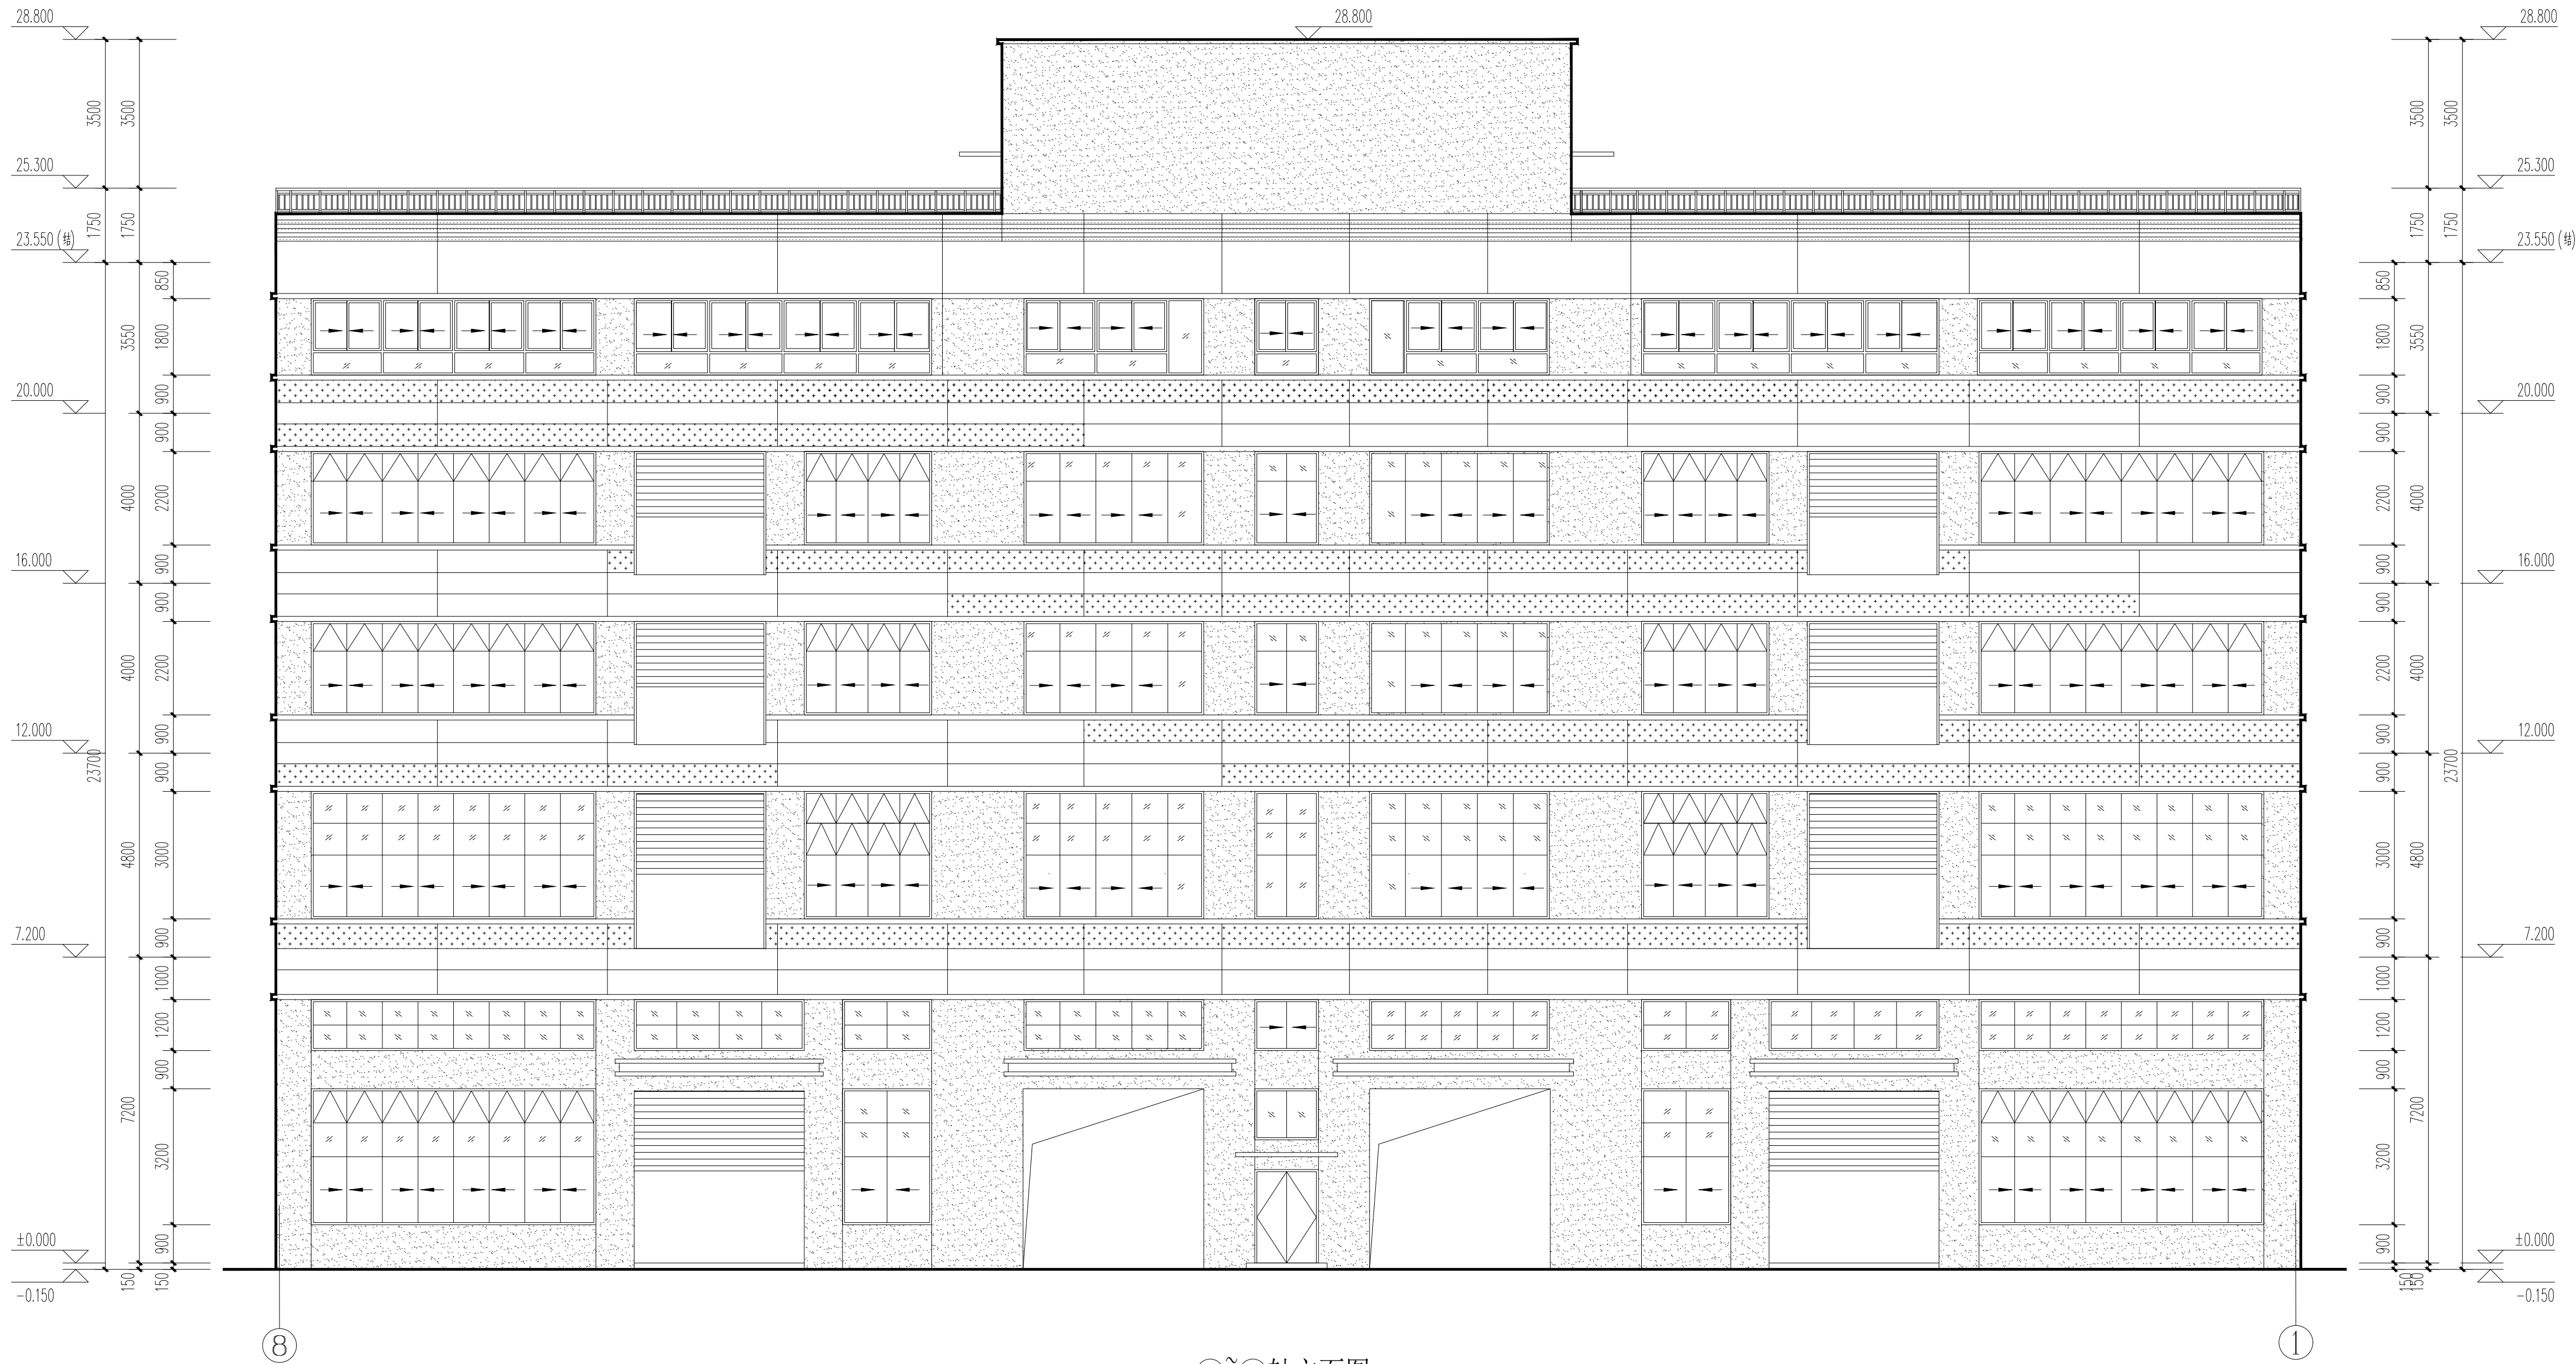


8~1轴立面图 1:100


- 注: 1.本工程外墙立面材料颜色以最终报批效果图为准
2.外墙装修施工需先做样板,待设计方和甲方确认后方可施工。
3.外墙装修其石漆分割缝需根据现场实际优化调整。
4.● 图示为幕墙数接口标志。

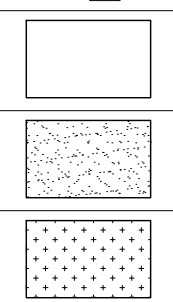


	实 名	签 名
项目负责人	陈志坚	
专业负责人	陈志坚	
设 计 人	方小兵	
注册(执业)章		
中华人民共和国一级注册建筑师		
姓 名: 陈 志 坚		
注册号: 3300159-004		
有效期: 至2023年12月		
预盖章		
出图负责人 方 枫		
出图章		
浙江翰城建筑设计有限公司 章 程 行 业 (建 筑) 工 程 (甲 级) (有 限 公 司) ★ NO: A233001590 期限2023年 8月23日 浙江省住房和城乡建设厅监制		
审图章		
竣工章		
未盖技术出图章 本图纸无效		
说 明 Illustration		
浙江翰城建筑设计有限公司 ZHEJIANG HANCHENG ARCHITECTURAL DESIGN CO., LTD		
证书等级: 甲级 证书编号: A233001590		
地 址: 浙江省义乌市外溪北路616号 Add: 616 Duanxi North Road, Yiwu, Zhejiang		
电 话: 0579-85412967 传 真: 0579-85412967 Tel: Fax:		
方案设计 Designer of the Project	俞沈洁	
设计主管 Design Director	陈志坚	
项目负责人 Project Manager	陈志坚	
专业负责 Specialized Person in Charge	陈志坚	
设计经理 Manager of the Design	方小兵	
设 计 Design	方小兵	
绘 图 Drawing	陈晓妍	
校 对 Check	方小兵	
审 核 Examiner	朱红强	
审 定 Approved	吴能文	
顾客单位 Client	磐安诚得实业有限公司	
工程名称 Project	磐安诚得智能制造产业项目	
子项名称 Sub Project	3#生产车间	
图 名 Drawing Name	8~1轴立面图	
设计号 Project No.	HC2023031-05	图 别 Drawing Sort
图 号 Drawing No.	202	版本号 Revision
图 幅 Map Sheet	A0	日 期 Date
会 签 Countersign		
专 业 Speciality	签 名 NAME	日 期 DATE
建 筑 Architecture		
结 构 Structure		
暖 通 Hvac		
给排水 W & S		
电 气 Electric		

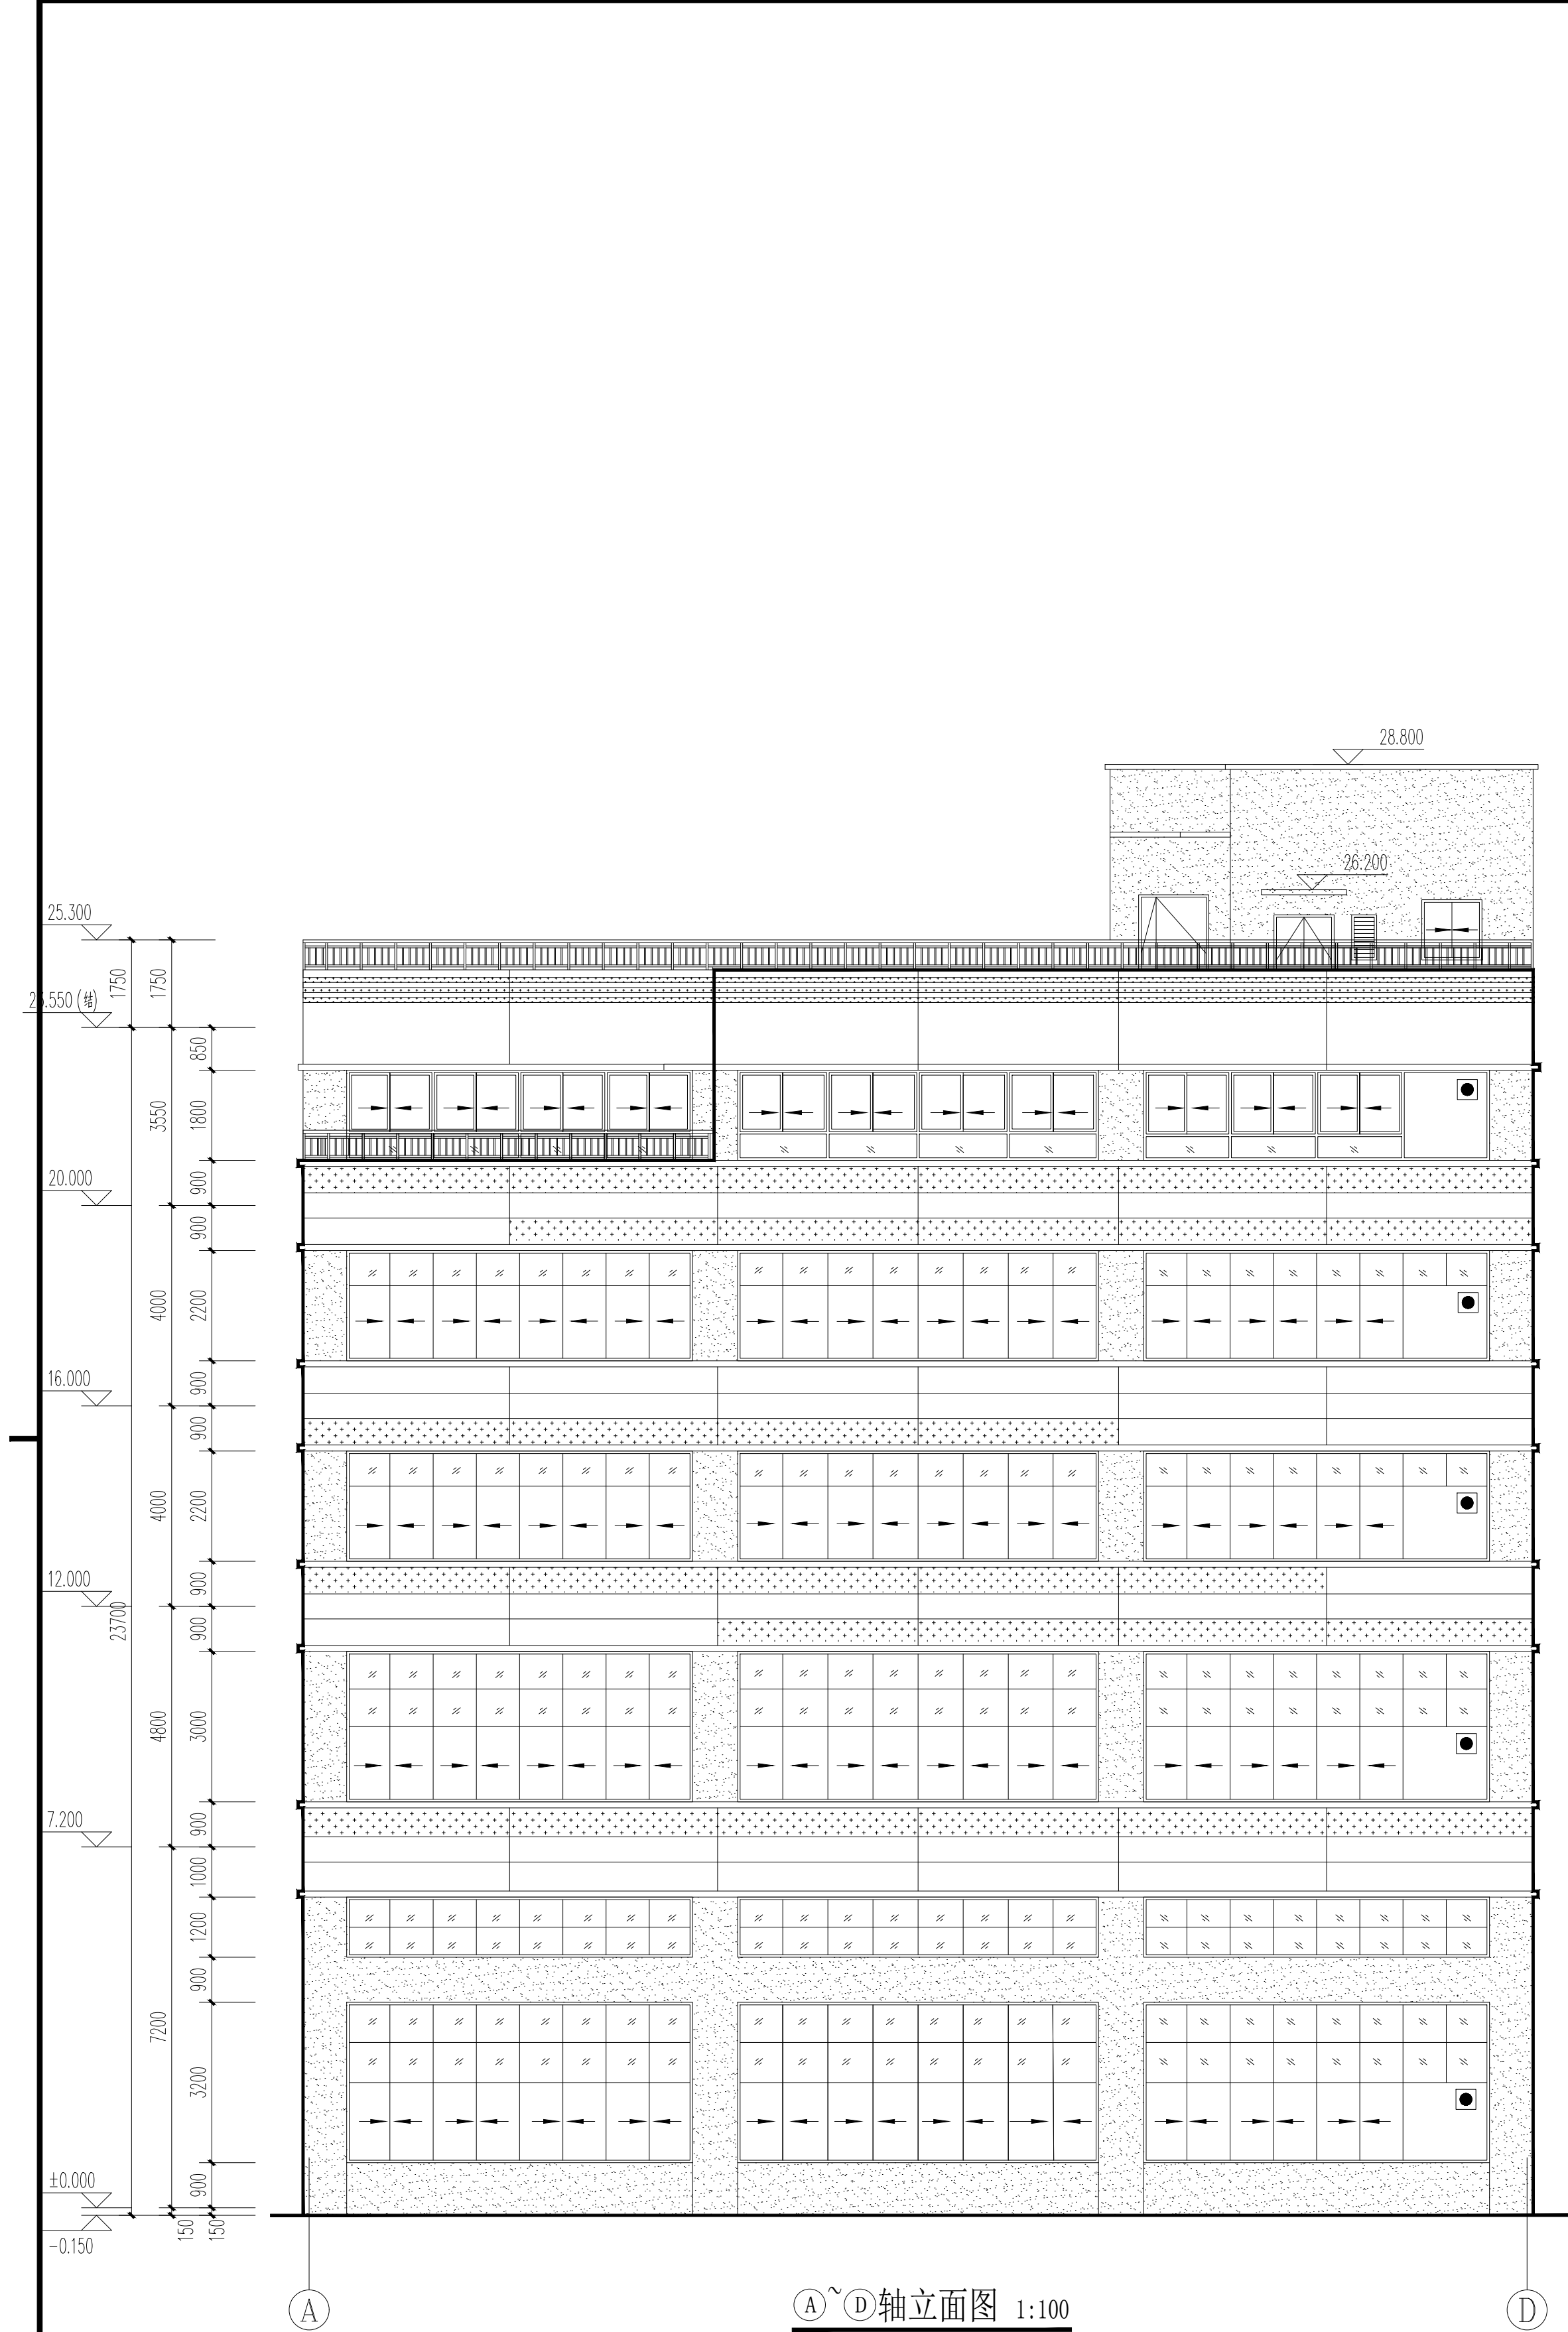

A~D轴立面图 1:100

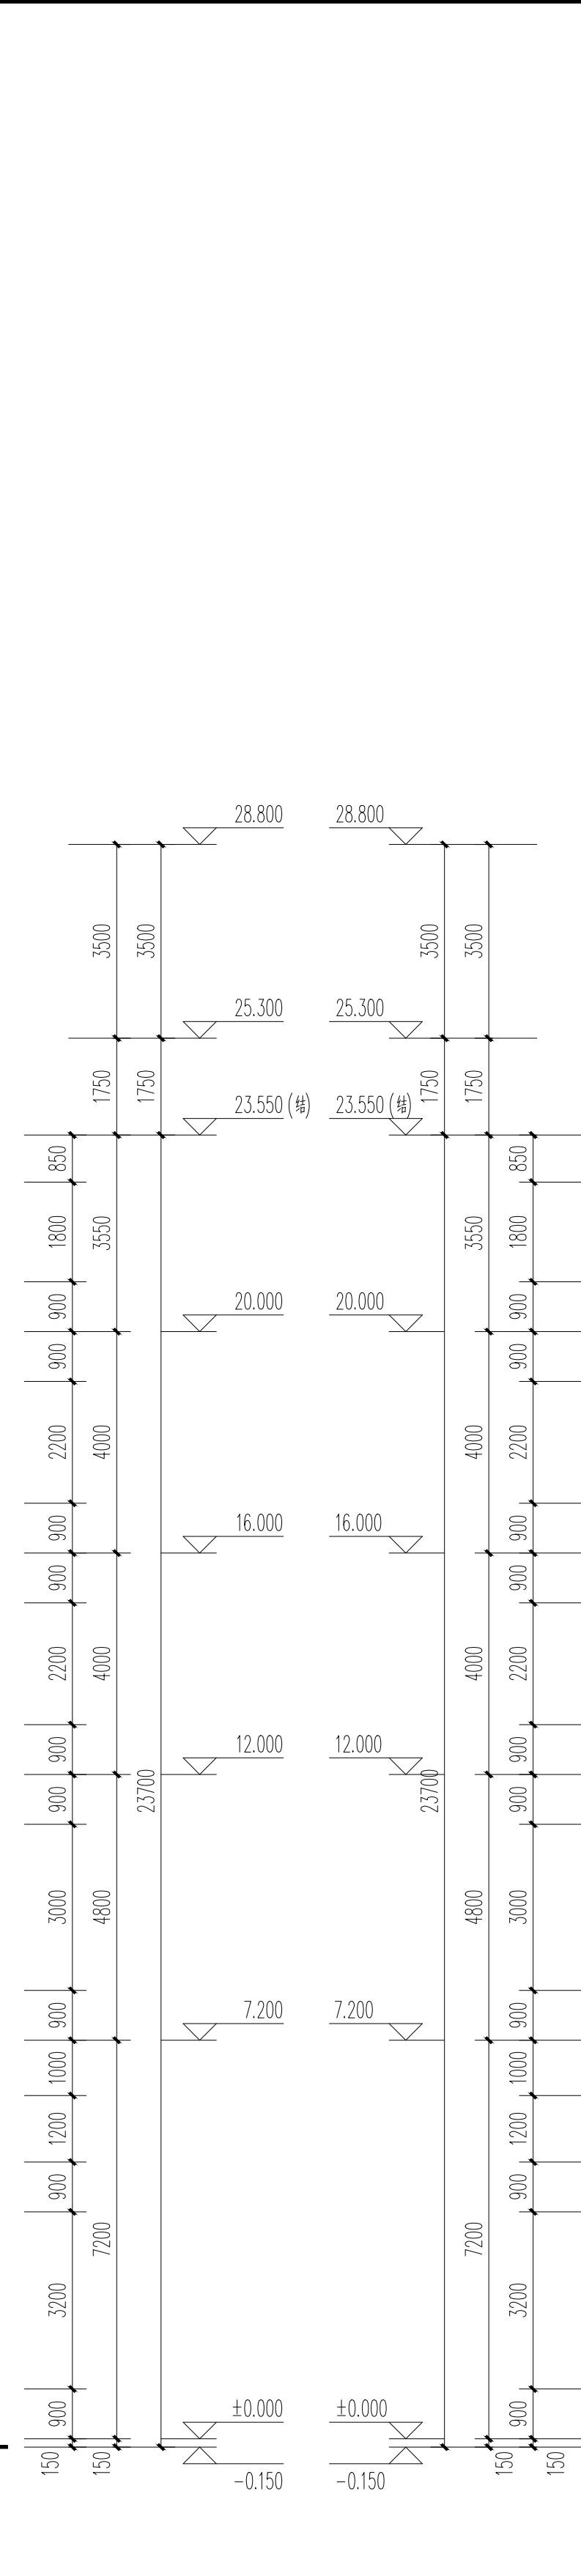


D~A轴立面图 1:100

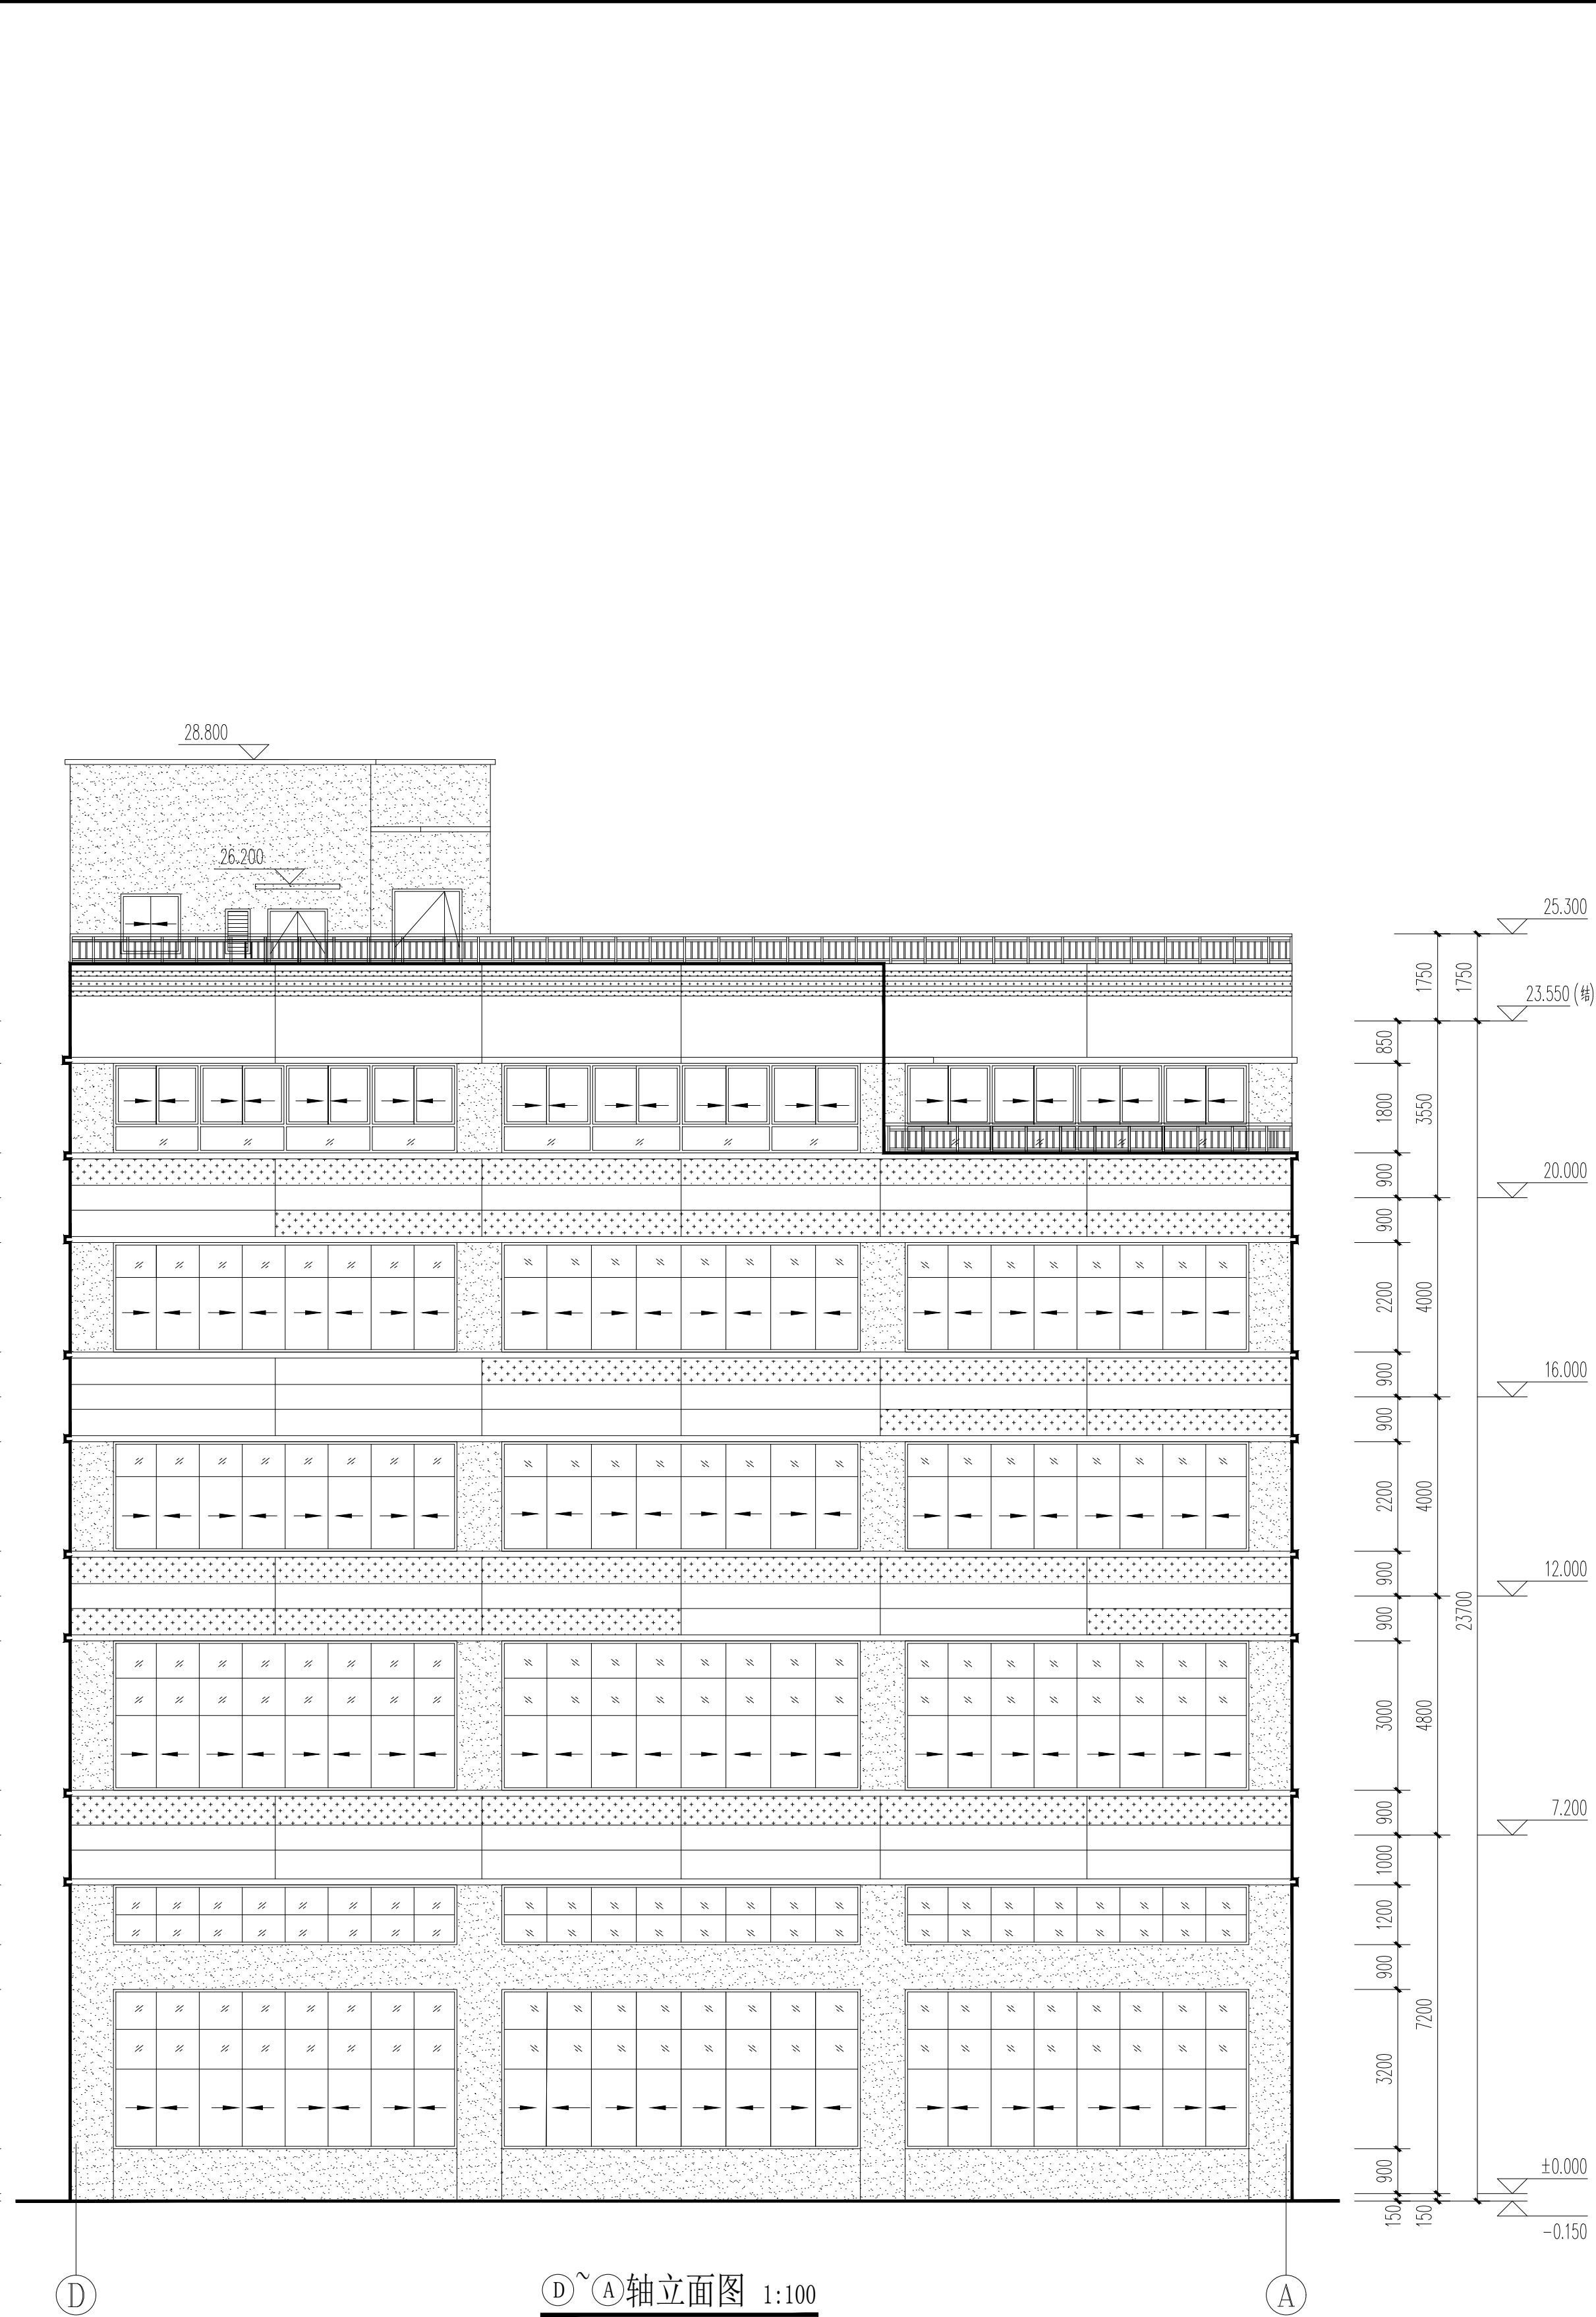



- 注: 1. 本工程外墙立面材料颜色以最终报批效果图为准
2. 外墙装修施工需先做样板, 待设计方和甲方确认后方可施工。
3. 外墙装修其石漆分割缝需根据现场实际优化调整。
4. 图示为幕墙数接口标志。


	米白色石漆
	深灰色石漆
	浅灰色石漆

项目负责人	陈志坚	签名
专业负责人	陈志坚	签名
设计人	方小兵	签名
注册(执业)章		
中华人民共和国一级注册建筑师		
姓名: 陈 志 坚		
注册号: 3300159-004		
有效期: 至2023年12月		
预盖章		
出图负责人 方 枫		
出图章		
浙江翰城建筑设计有限公司		
建筑设计(甲级) 工程(甲级) 注册编号: A233001590		
有效期至: 2023年8月23日		
浙江省住房和城乡建设厅监制		
审图章		
竣工章		
未盖技术出图章 本图纸无效		
说 明 Illustration		
浙江翰城建筑设计有限公司		
ZHEJIANG HANCHENG ARCHITECTURAL DESIGN CO., LTD		
证书等级: 甲级		
证书编号: A233001590		
地 址: 浙江省义乌市丹溪北路616号		
Add: 616 Danxi North Road, Yiwu, Zhejiang		
电 话: 0579-85412967		
Tel: 0579-85412967		
传 真: 0579-85412967		
Fax: 0579-85412967		
方案设计	俞沈洁	俞沈洁
Design of the Project	俞沈洁	俞沈洁
设计主管	陈志坚	陈志坚
Design Director	陈志坚	陈志坚
项目负责人	陈志坚	陈志坚
Project Manager	陈志坚	陈志坚
专业负责人	陈志坚	陈志坚
Specialized Person in Charge	陈志坚	陈志坚
设计经理	方小兵	方小兵
Manager of the Design	方小兵	方小兵
设 计	方小兵	方小兵
Design	方小兵	方小兵
绘 图	陈晓妍	陈晓妍
Drawing	陈晓妍	陈晓妍
校 对	方小兵	方小兵
Check	方小兵	方小兵
审 核	朱红强	朱红强
Examiner	朱红强	朱红强
审 定	吴能文	吴能文
Approved	吴能文	吴能文
顾客单位	磐安诚得实业有限公司	
Client	磐安诚得实业有限公司	
工程名称	磐安诚得智能制造产业项目	
Project	磐安诚得智能制造产业项目	
子项名称	3#生产车间	
Sub Project	3#生产车间	
图 名	A~D轴立面图	
Drawing Name	A~D轴立面图	
设计号	HC2023031-05	图 别
Project No.	HC2023031-05	Drawing Sort
图 号	203	版本号
Drawing No.	203	Revision
图 幅	A0	日 期
Map Sheet	A0	Date
		2023.9
会 签		
Countersign		
专 业	签 名	日 期
Speciality	NAME	DATE
建 筑		
Architecture		
结 构		
Structure		
暖 通		
Hvac		
给 排 水		
W & E		
电 气		
Electric		

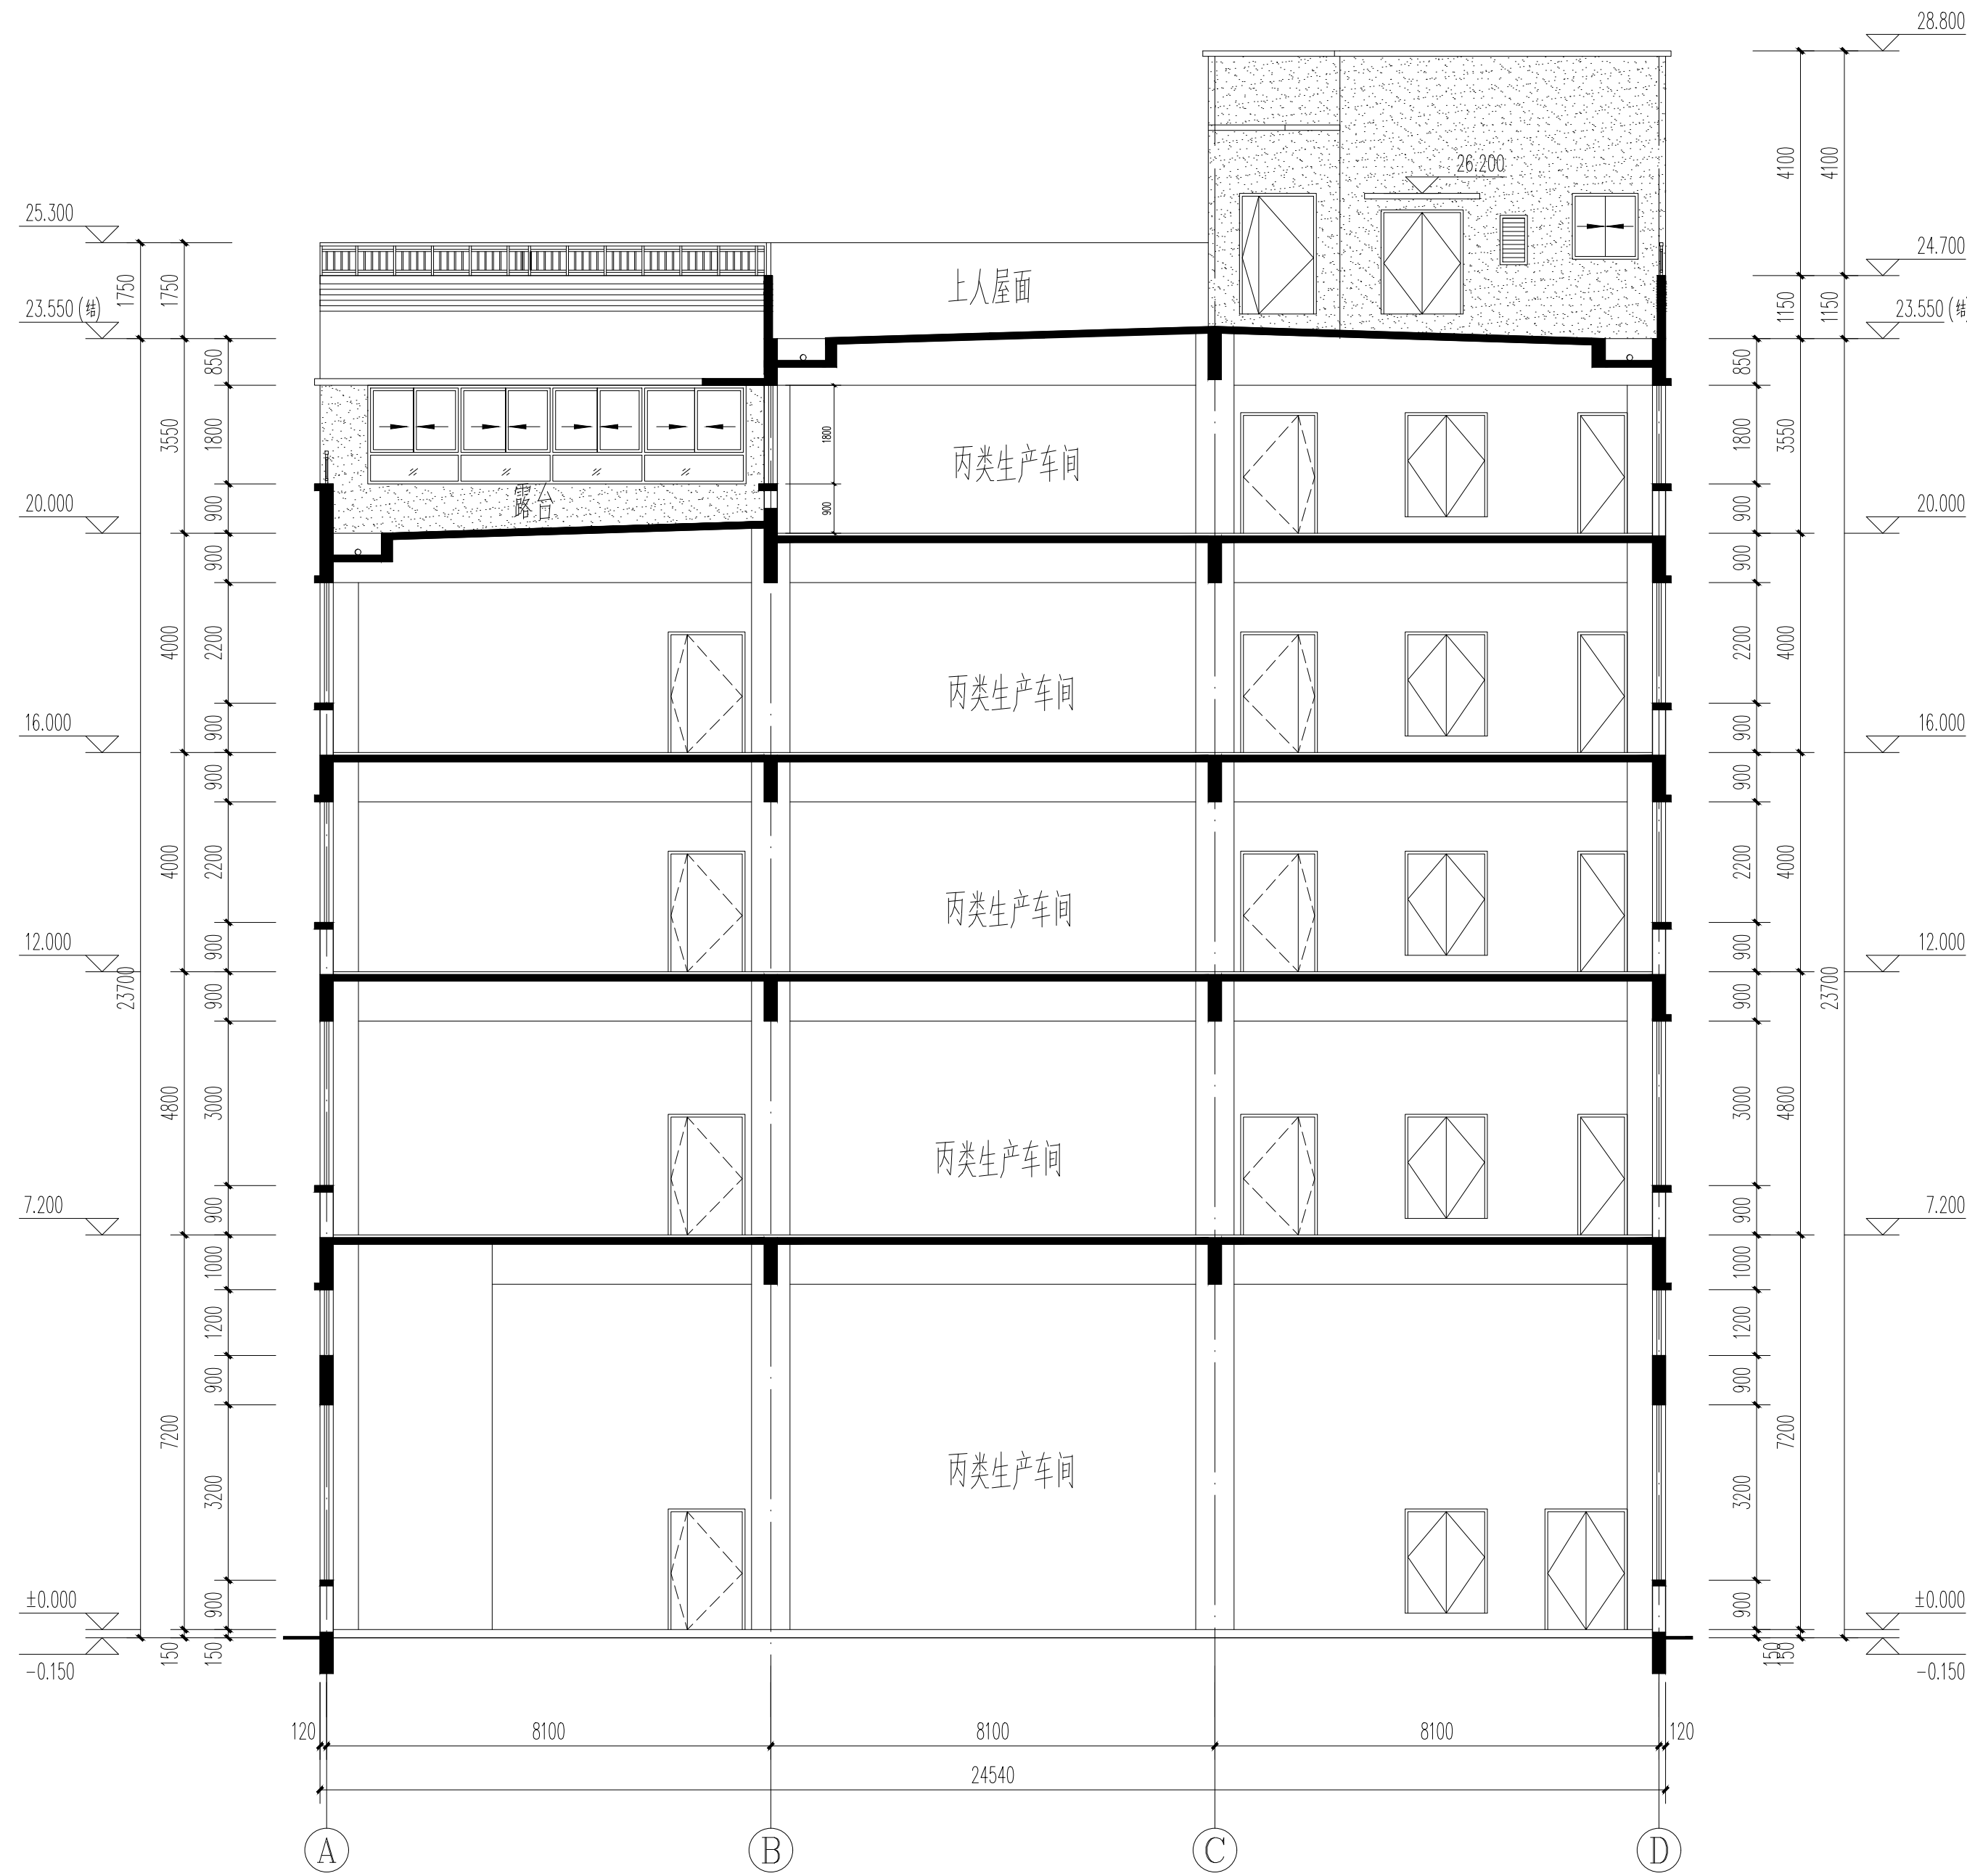


1-1剖面图 1:100

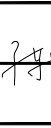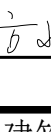
	实 名	签 名
项目负责人	陈志坚	
专业负责人	陈志坚	
设 计 人	方小兵	
注册（执业）章		
中华人民共和国一级注册建筑师		
姓 名： 陈 志 坚		
注册号： 3300159-004		
有效期： 至2023年12月		
		
预盖章		
出图负责人 方 枫		
出图章		
浙江翰城建筑设计有限公司 建筑行业（建筑） 工程（甲级）（有效期至2024年8月23日）★ No:A233001590 浙江省住房和城乡建设厅监制		
审图章		
竣工章		
未盖技术出图章 本图纸无效		
说 明 Illustration		

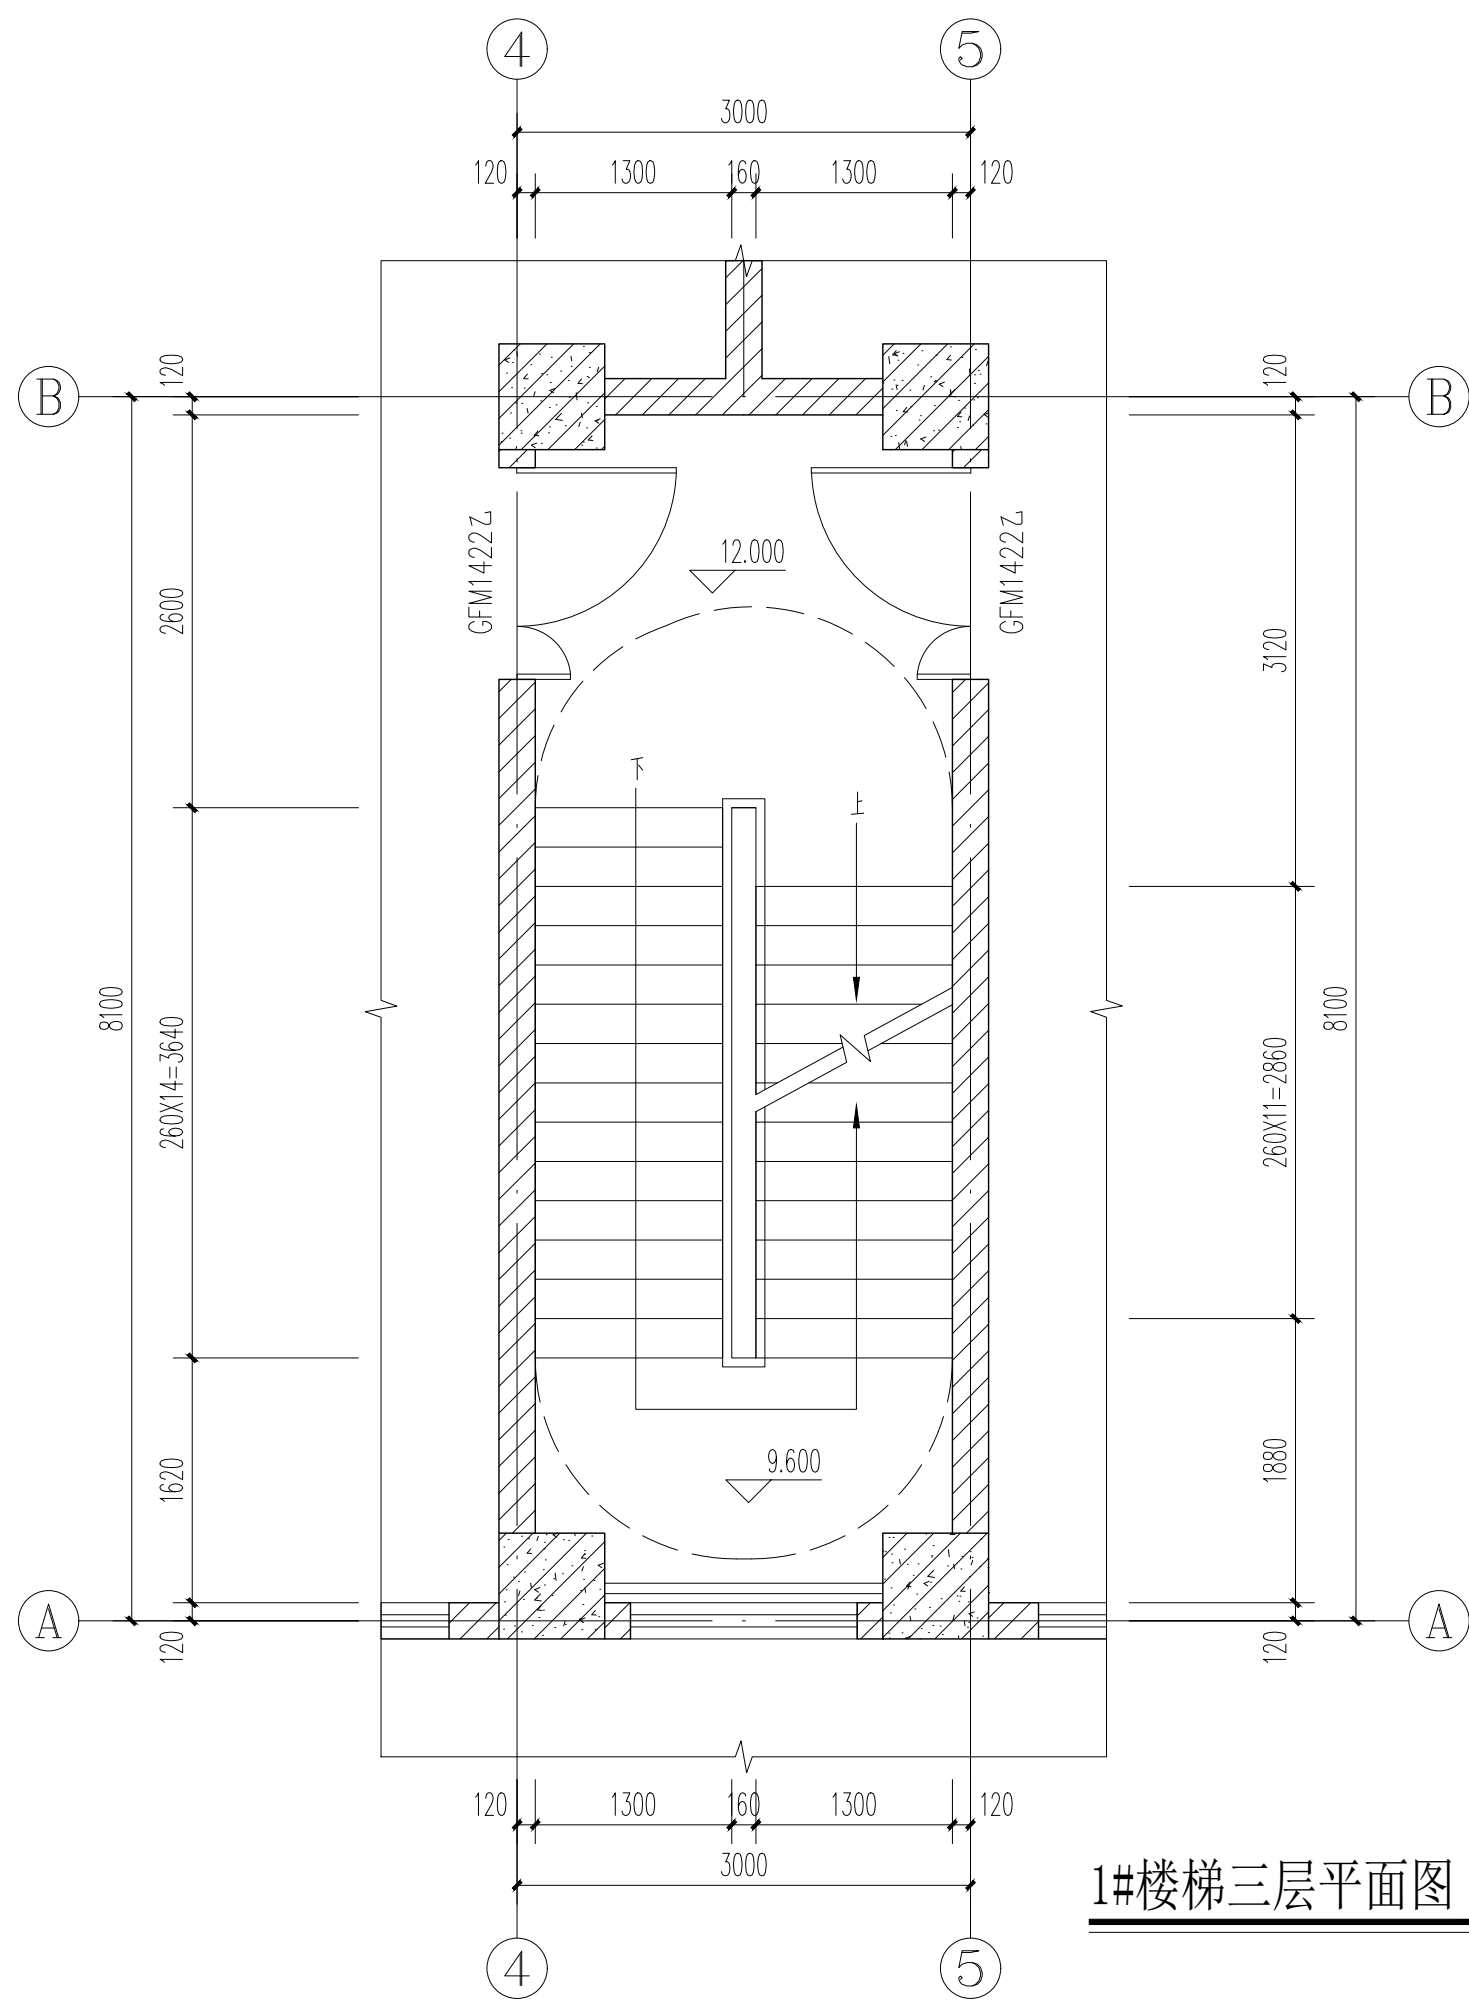


1#楼梯三层平面图 1:100

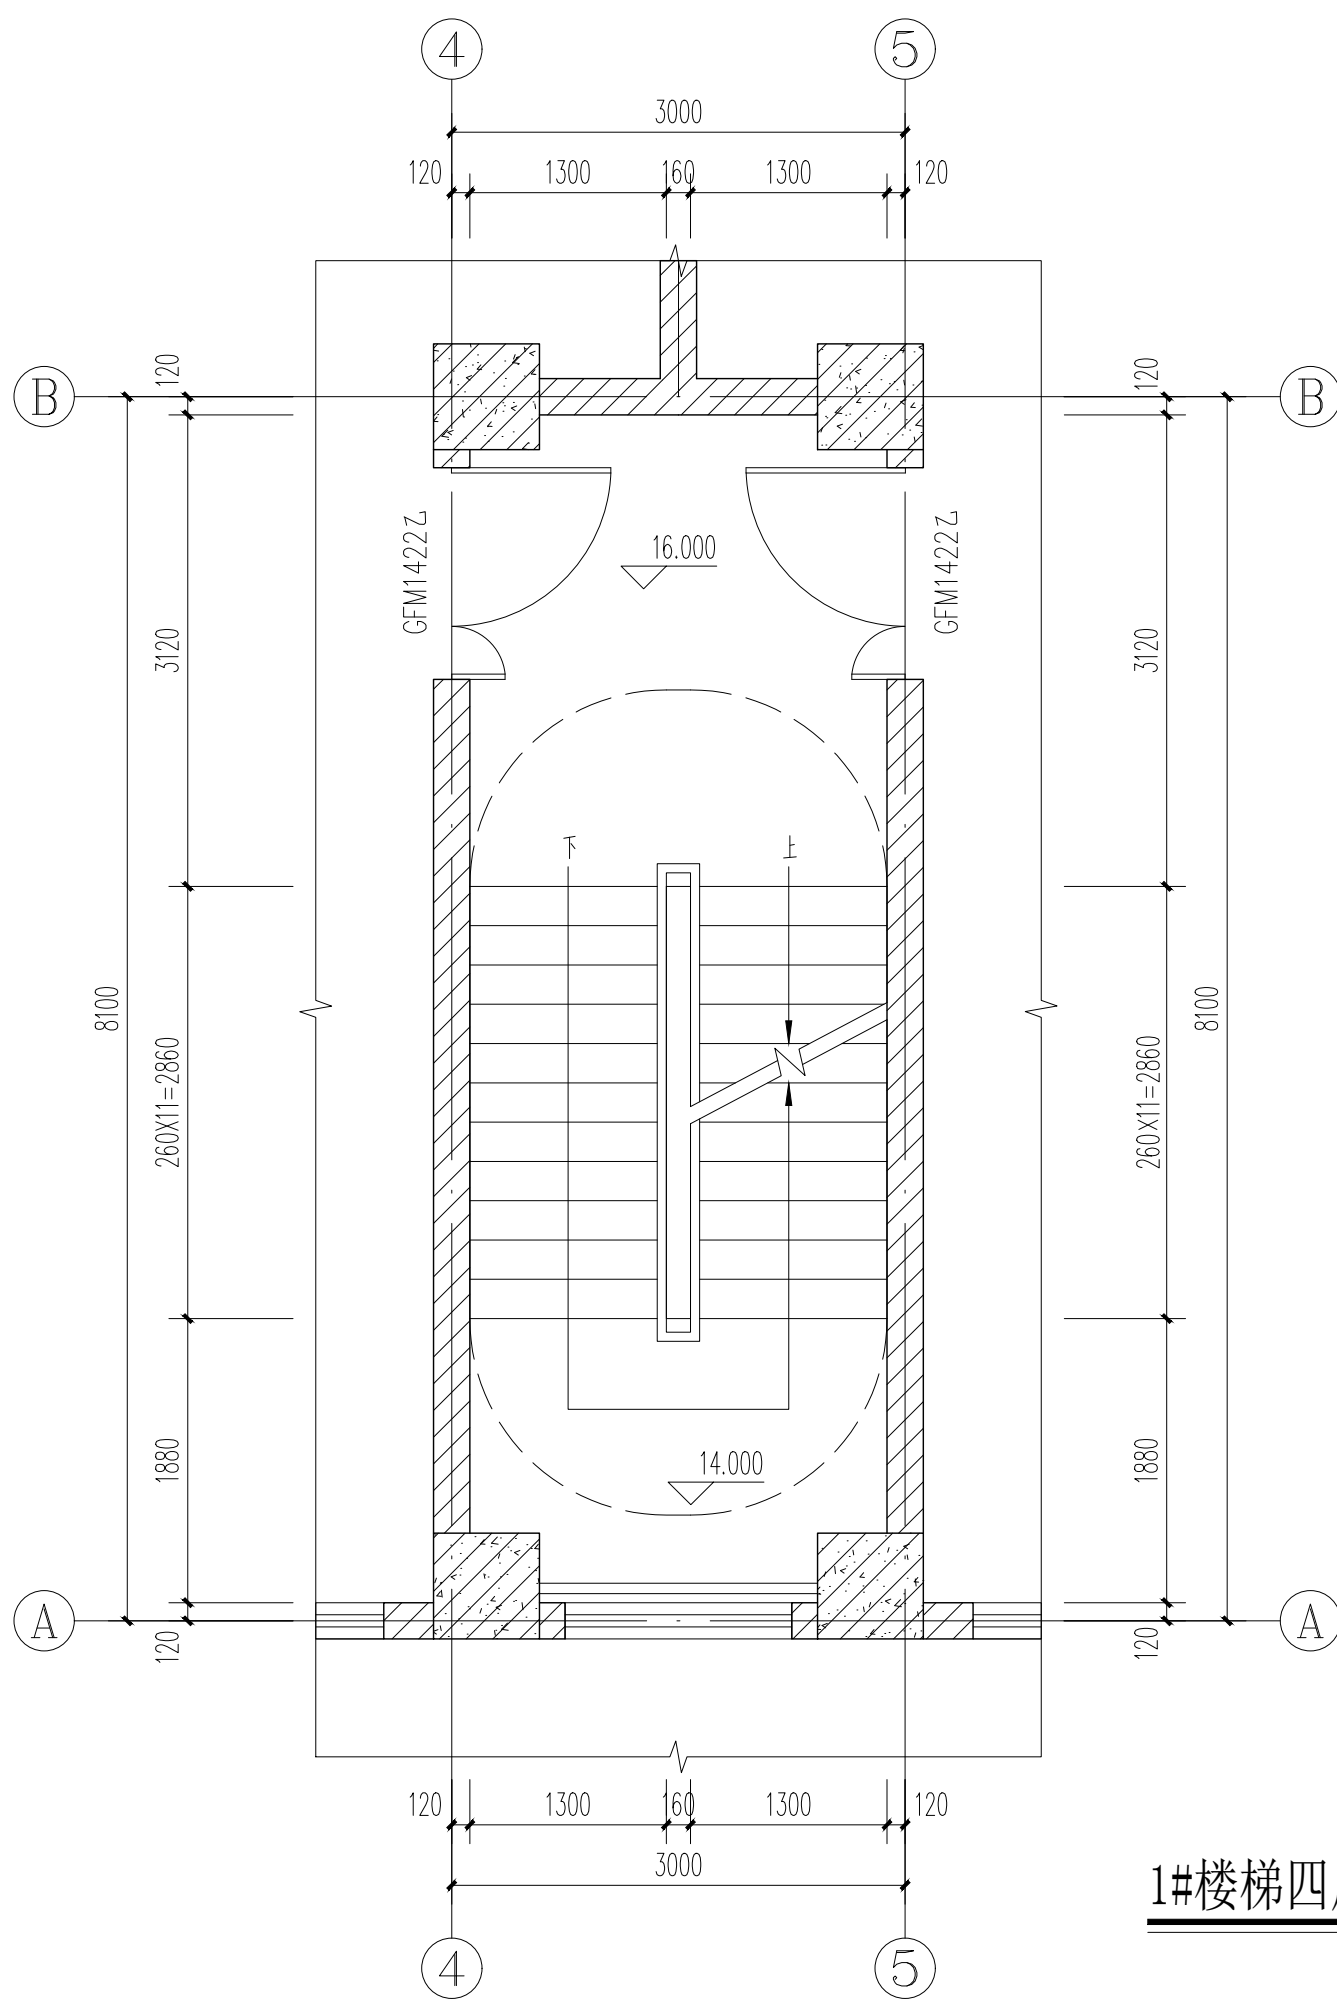


1#楼梯四层平面图 1:100

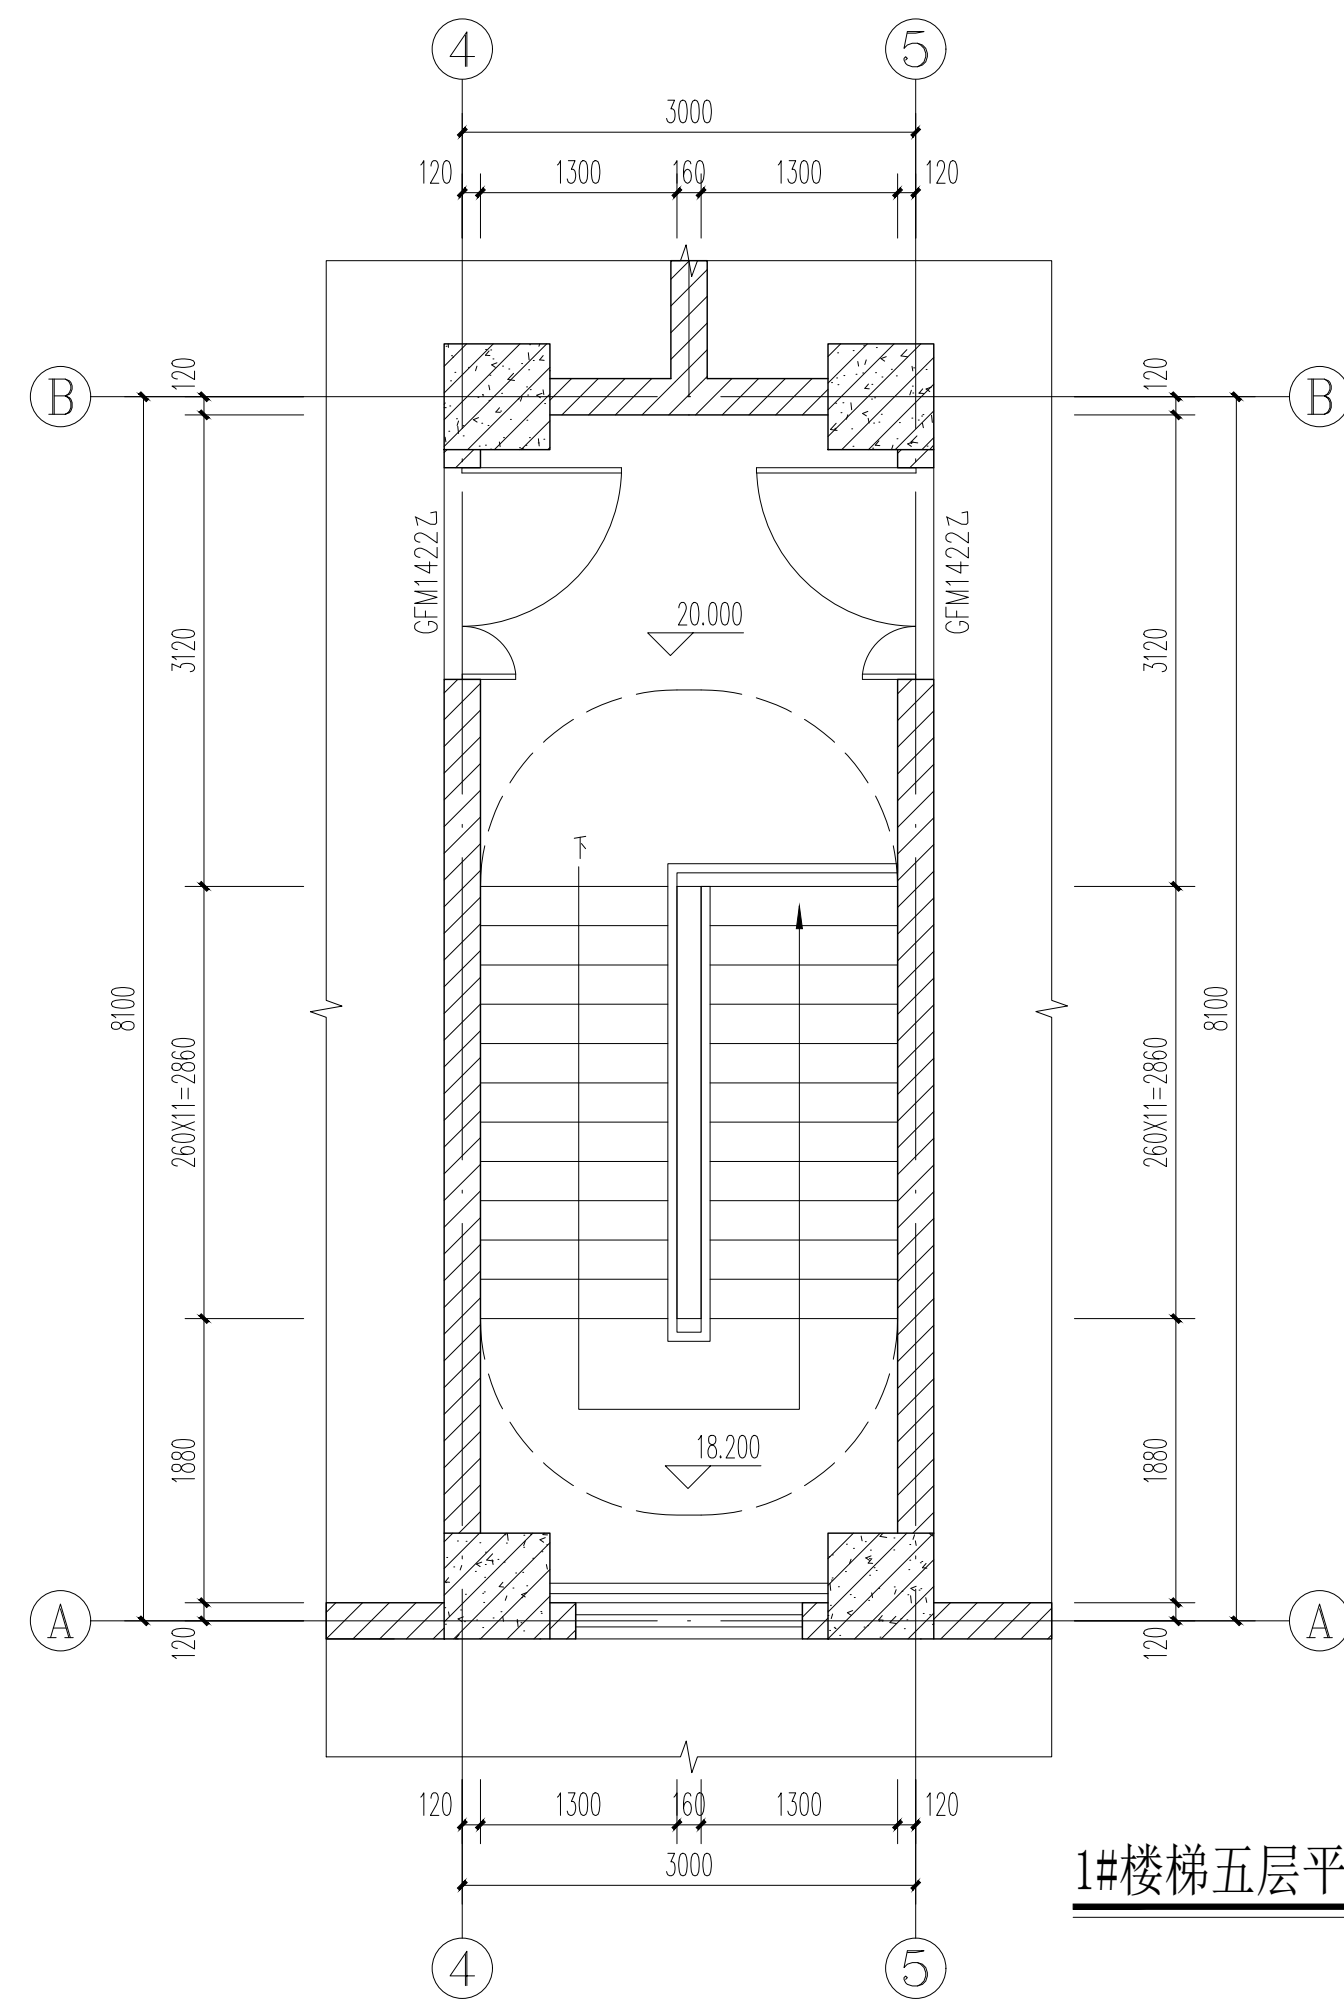


1#楼梯五层平面图 1:100

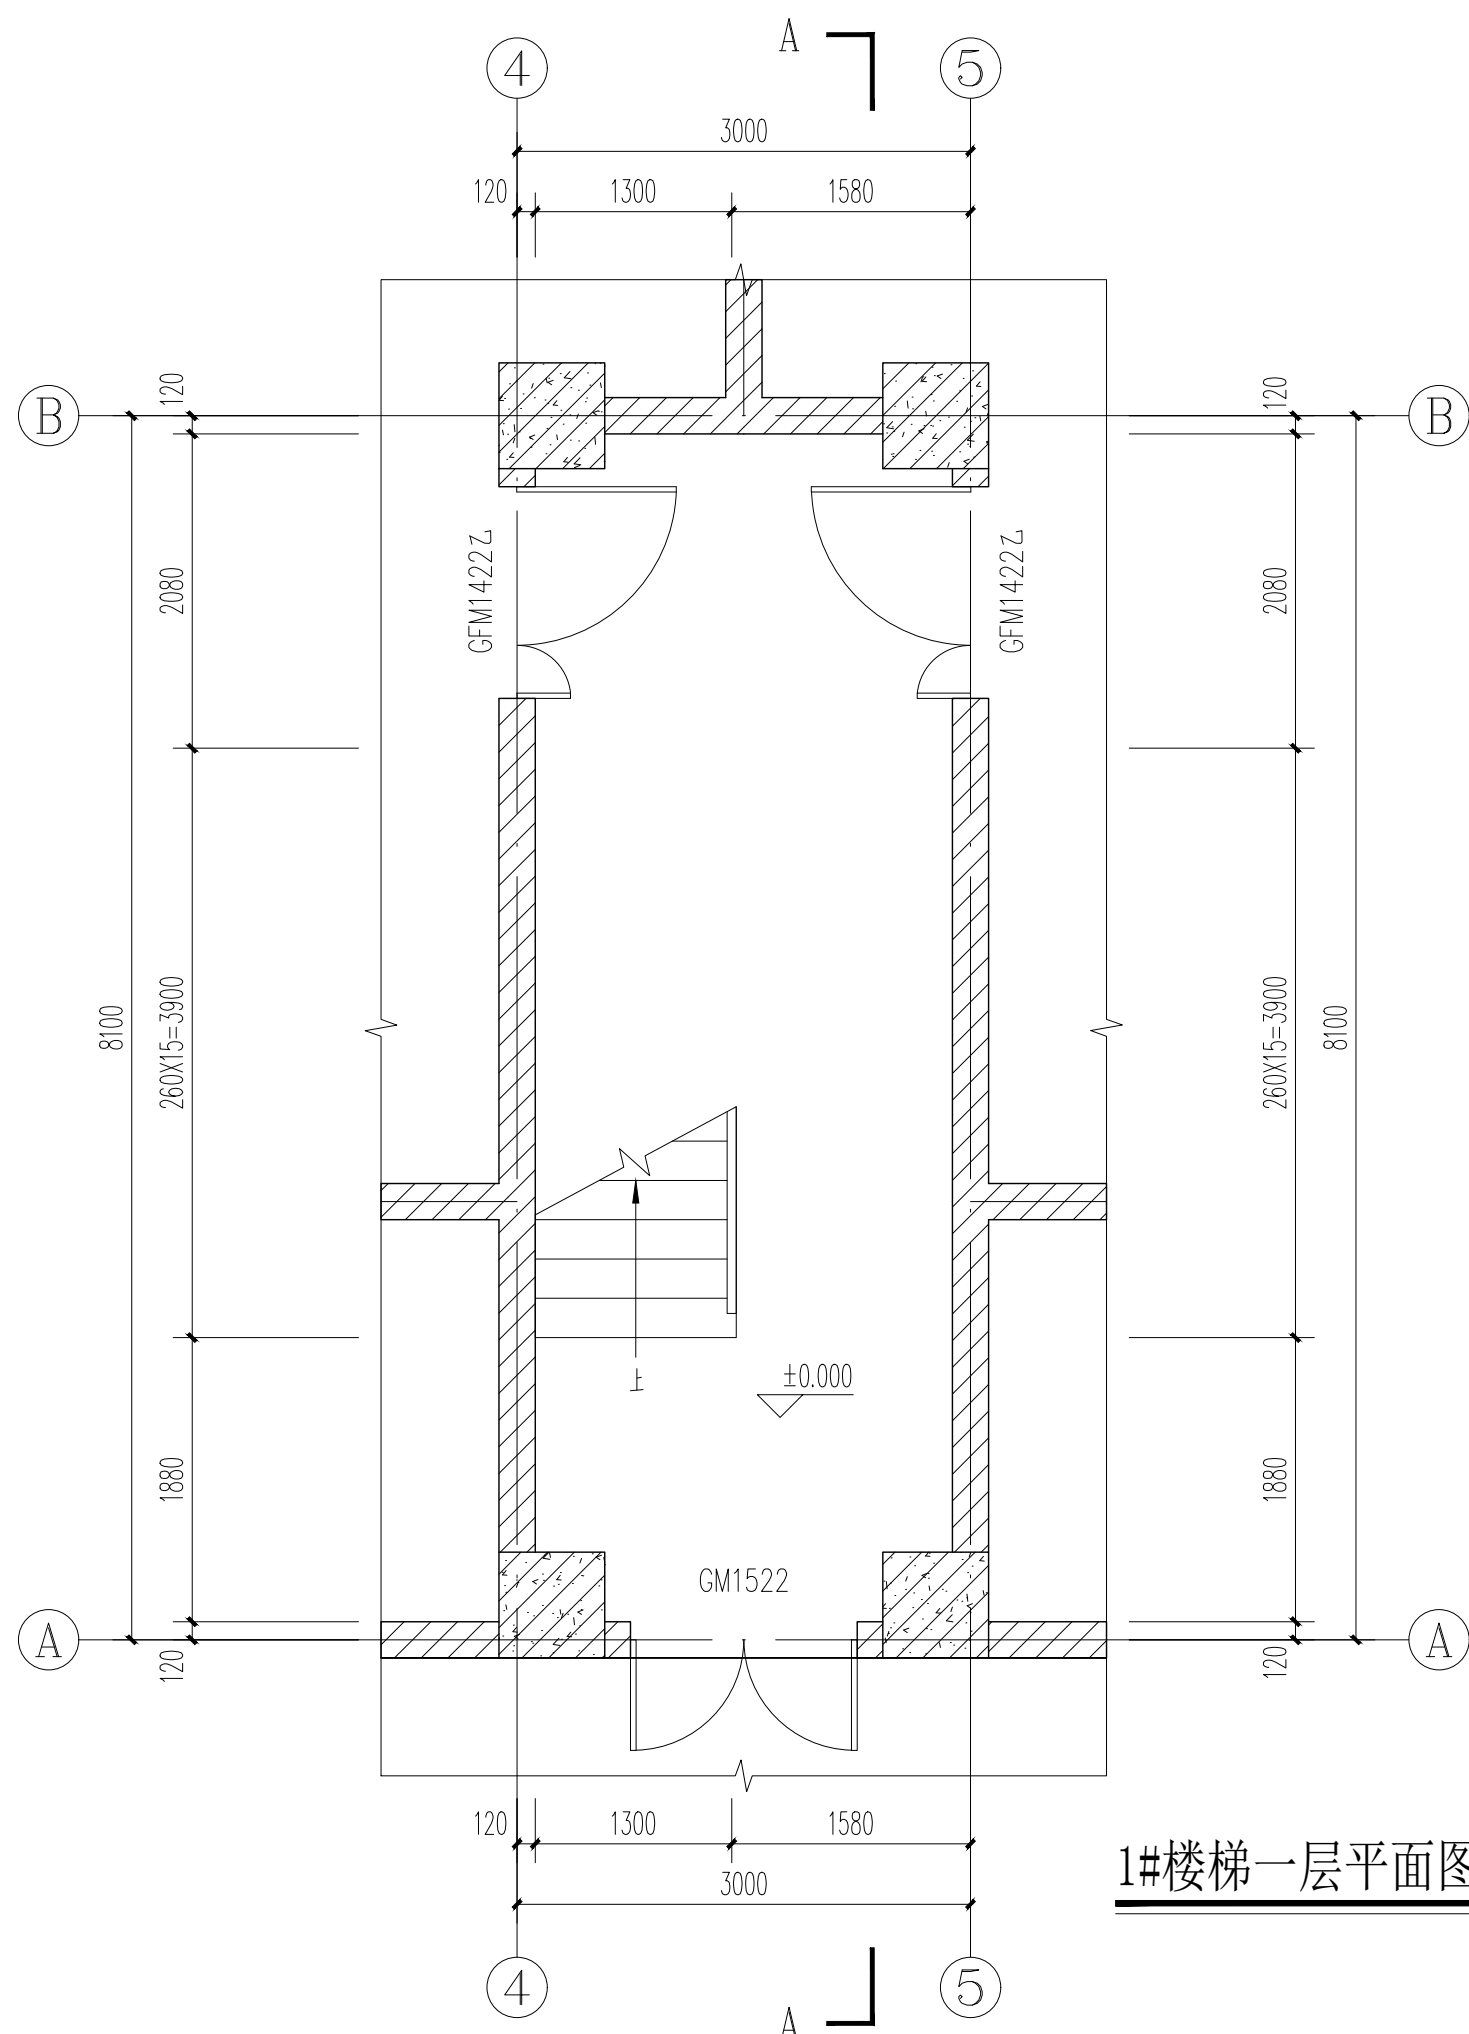

1#楼梯一层平面图 1:100

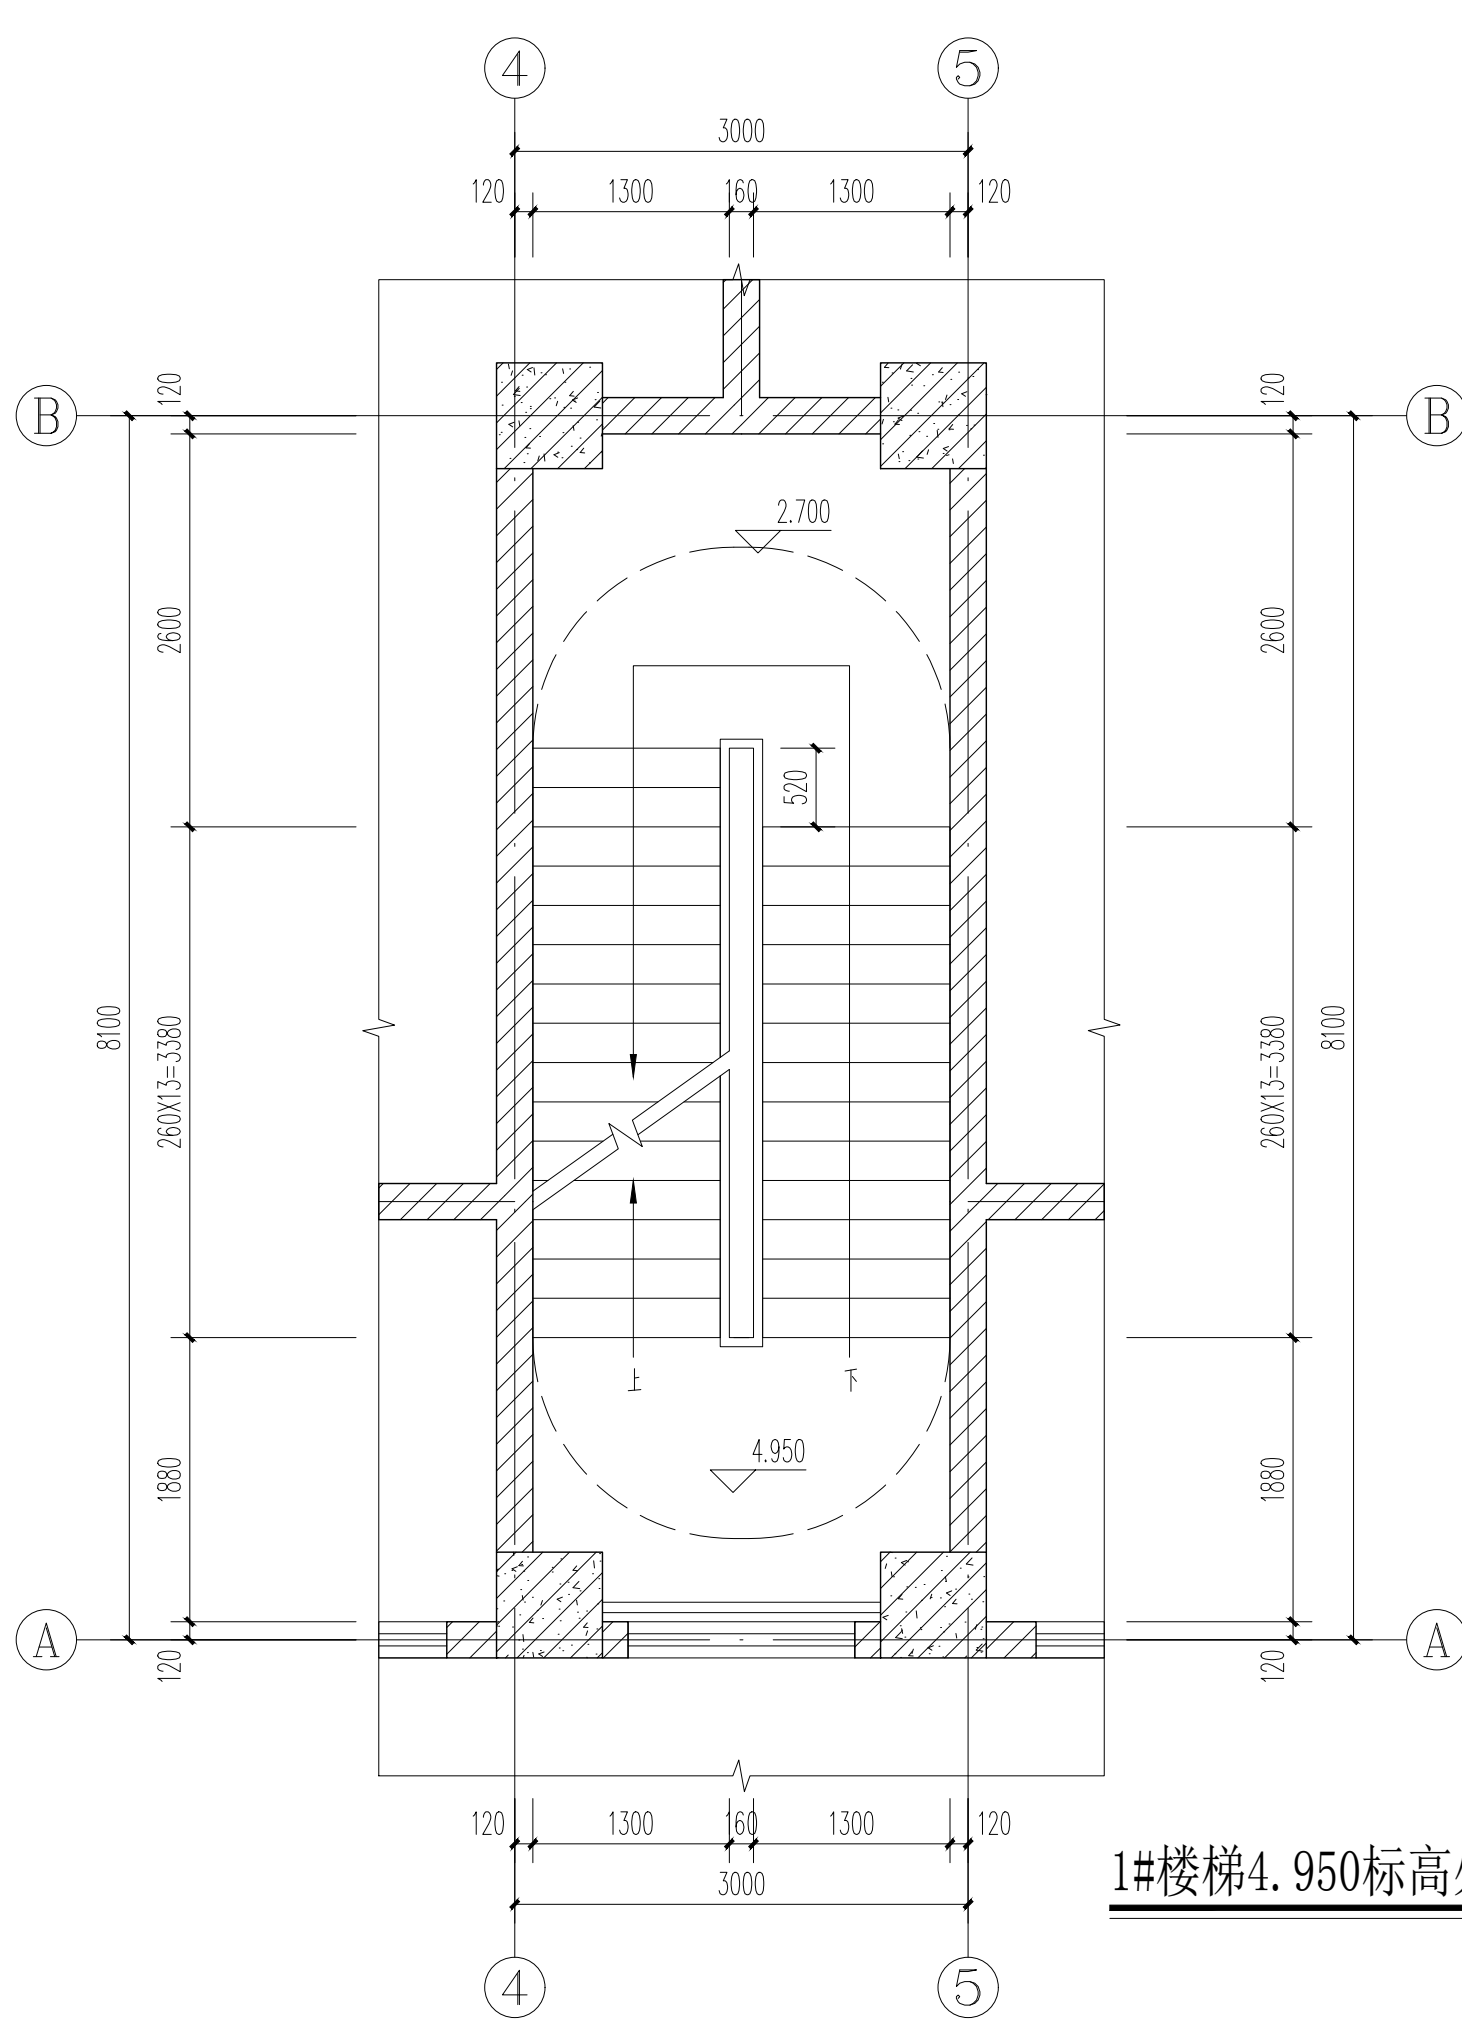


1#楼梯4.950标高处平面图 1:100

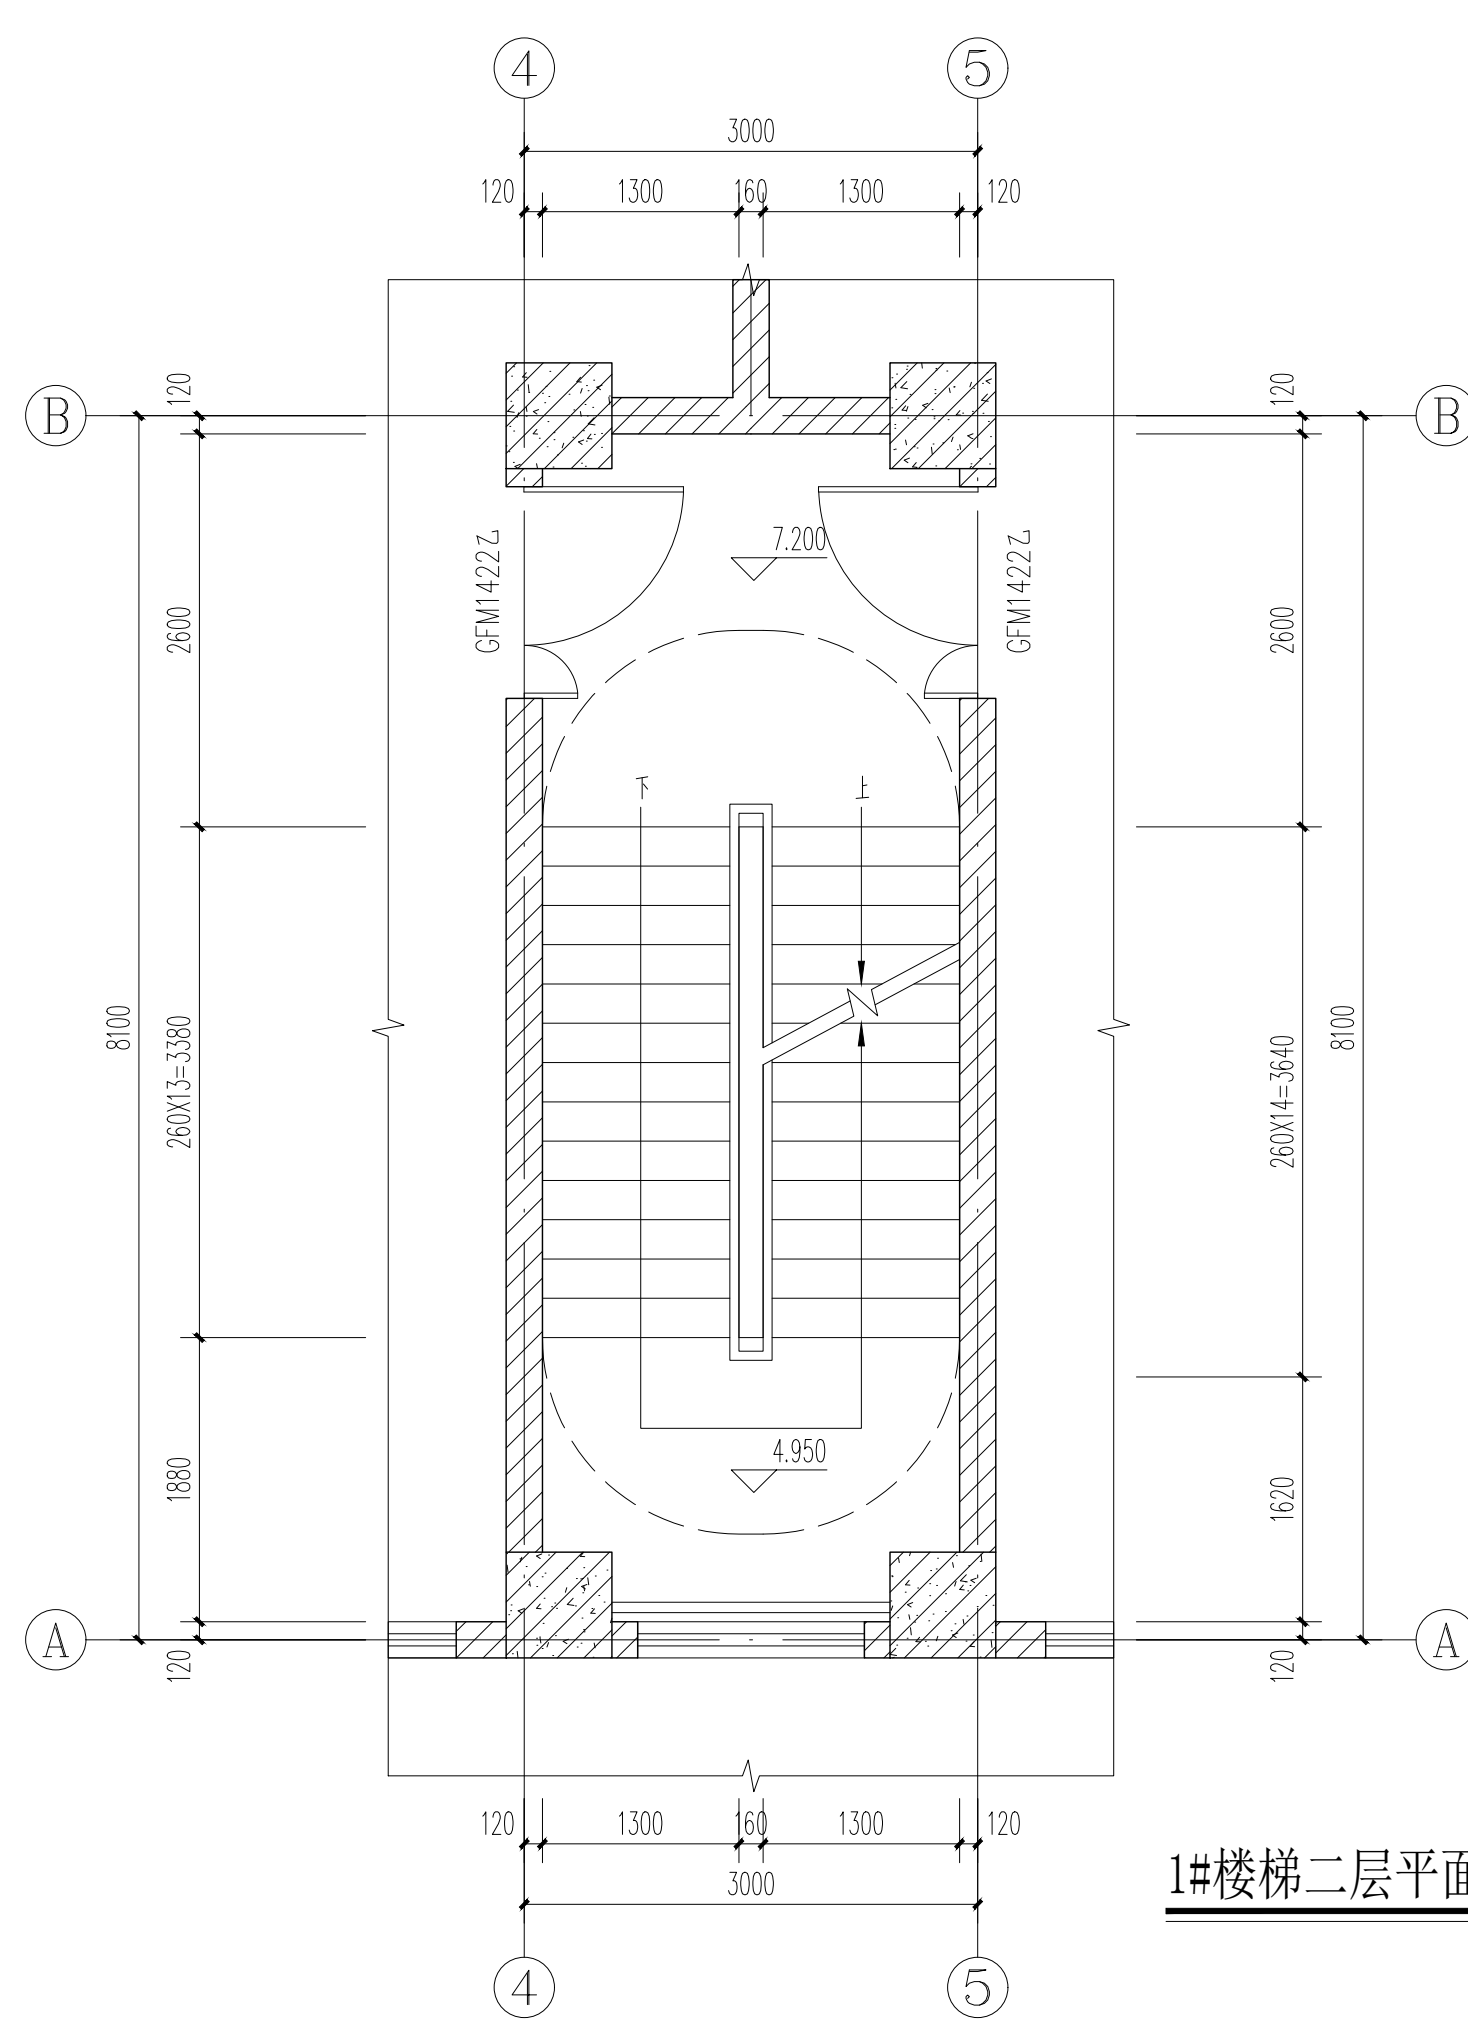


1#楼梯二层平面图 1:100


实 名	签 名
项目负责人	陈志坚
专业负责人	陈志坚
设 计 人	方小兵
注册（执业）章	
中华人民共和国一级注册建筑师	
姓 名：陈 志 坚	
注册号：3300159-004	
有效期：至2023年12月	
预留章	
出图负责人 方 枫	
出图章	
浙江翰城建筑设计有限公司	
章 程 行 业（建 筑）	
工 程 乙 类 级（有 限 公 司）	
图 章 号：A233001590	
有效期至：2023年12月31日	
浙江省住房和城乡建设厅监制	
审图章	
竣工章	
未盖技术出图章 本图纸无效	
说 明 Illustration	
浙江翰城建筑设计有限公司 ZHEJIANG HANCHENG ARCHITECTURAL DESIGN CO., LTD	
证书等级：甲级 证书编号：A233001590	
地 址：浙江省义乌市丹溪北路616号 Add: 616 Danxi North Road, Yiwu, Zhejiang	
电 话：0579-85412967 传 真：0579-85412967 Tel: Fax:	
方案设计 Designer of the Project	俞沈洁
设计主管 Design director	陈志坚
项目负责人 Project Manager	陈志坚
专业负责 Specialized Person in Charge	陈志坚
设计经理 Manager of the Design	方小兵
设 计 Design	方小兵
绘 图 Drawing	陈晓妍
校 对 Check	方小兵
审 核 Examiner	朱红强
审 定 Approved	吴能文
顾客单位 Client	磐安诚得实业有限公司
工程名称 Project	磐安诚得智能制造产业项目
子项名称 Sub Project	3#生产车间
图 名 Drawing Name	1#楼梯详图
设计号 Project No.	HC2023031-05
图 号 Drawing No.	301
图 幅 Map Sheet	A1
图 别 Drawing Sort	建 施
版 本 Revision	01
日 期 Date	2023.9
会 签 Countersign	
专 业 Speciality	签 名 NAME
建 筑 Architecture	日 期 DATE
结 构 Structure	
暖 通 Hvac	
给 排 水 W & S	
电 气 Electric	

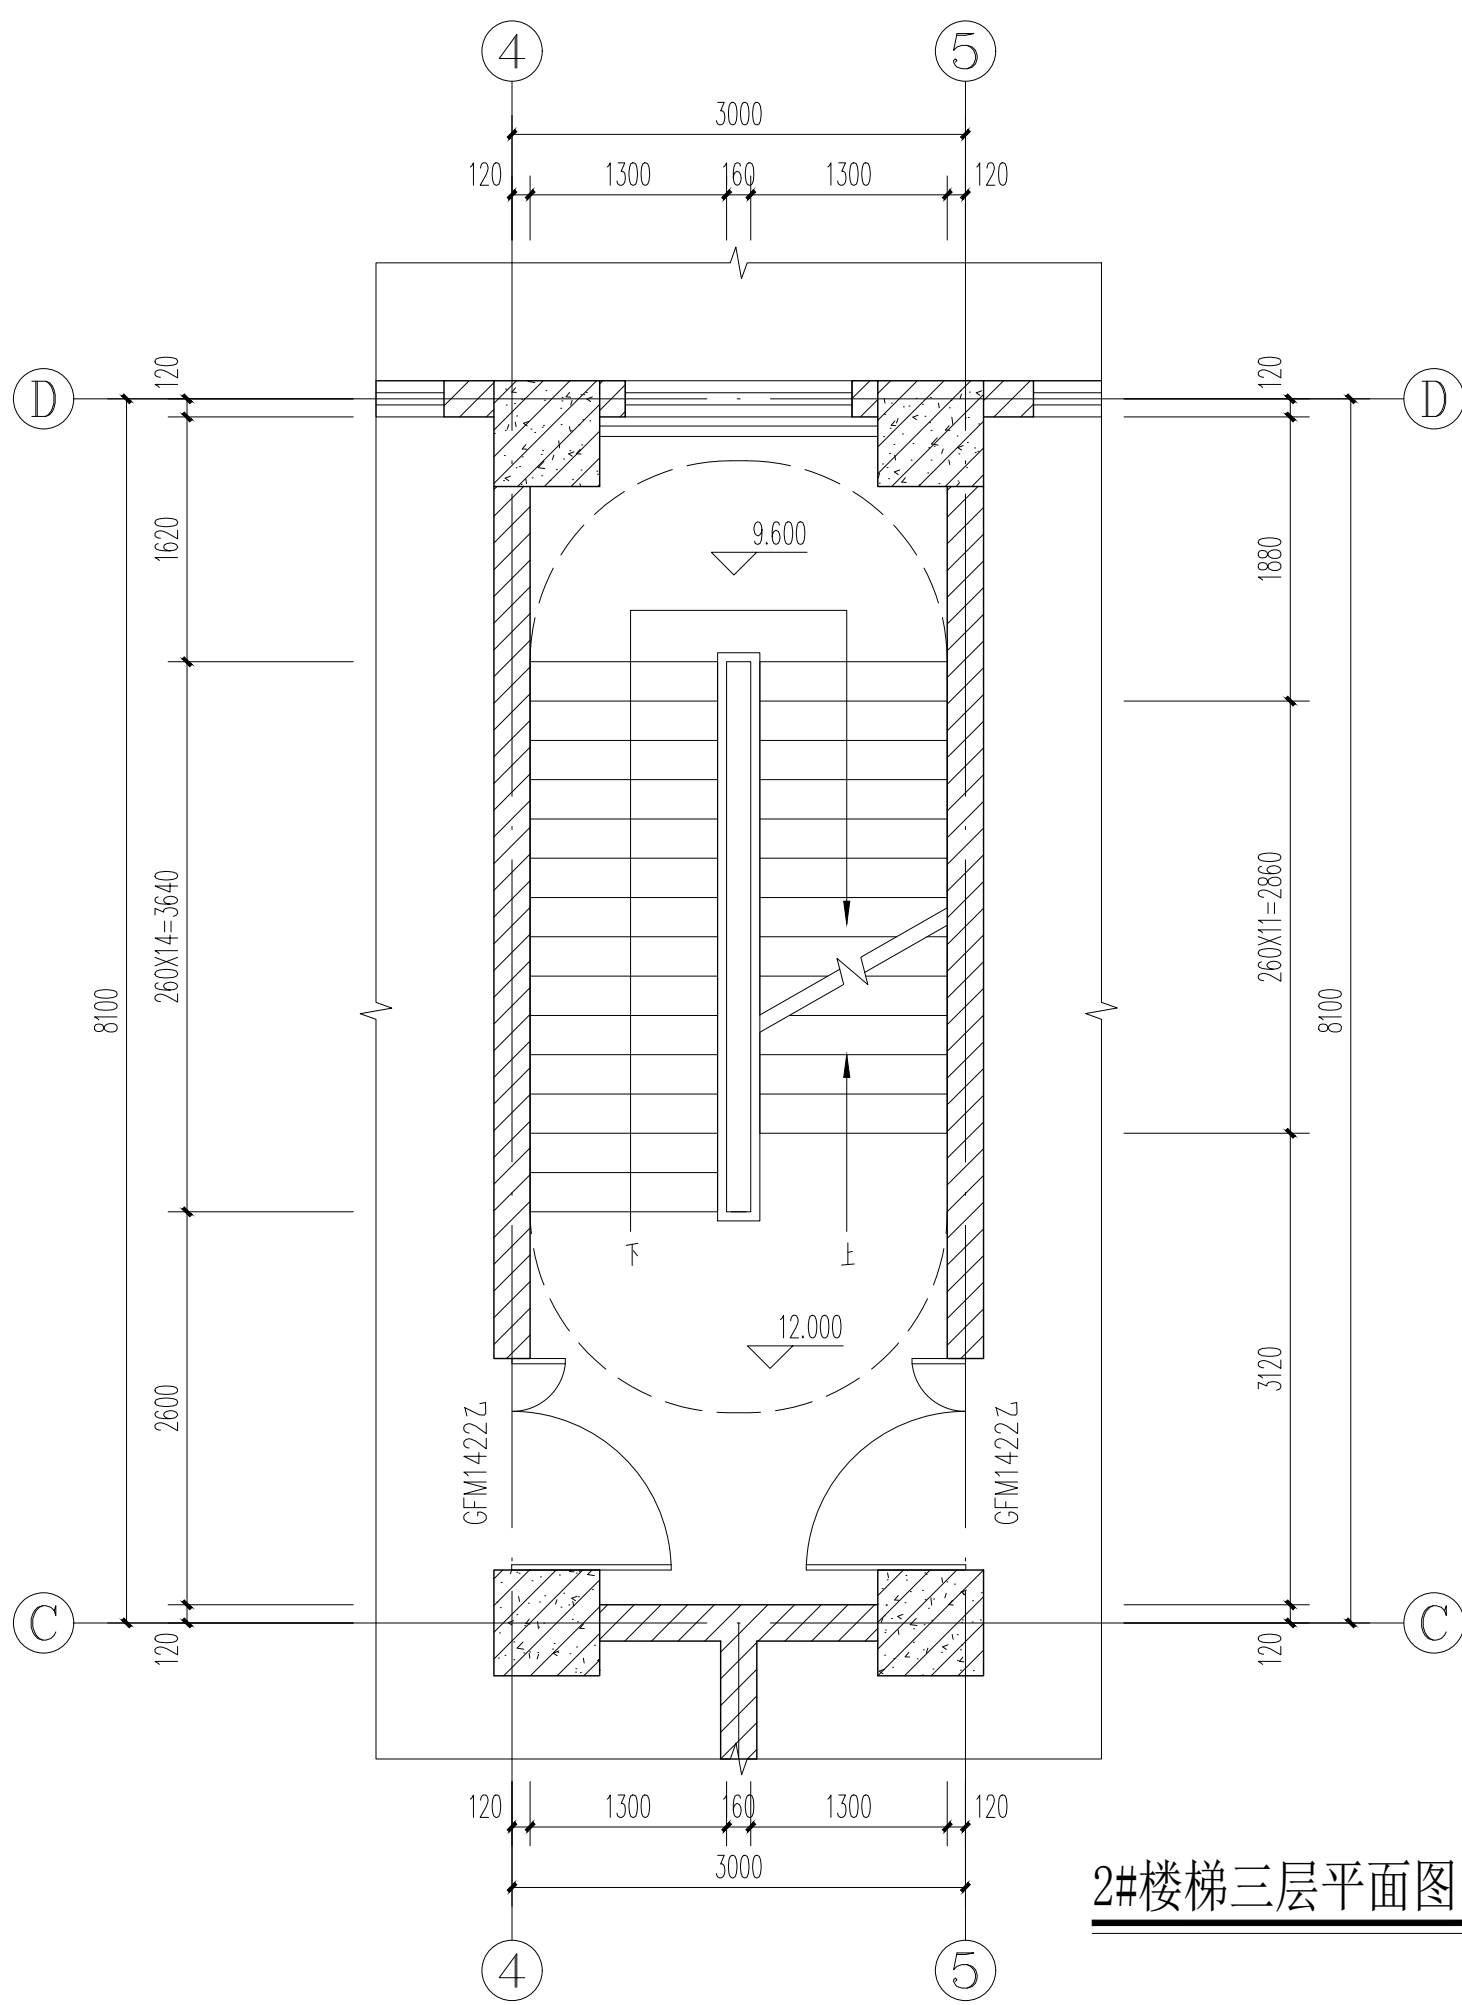


2#楼梯三层平面图 1:100

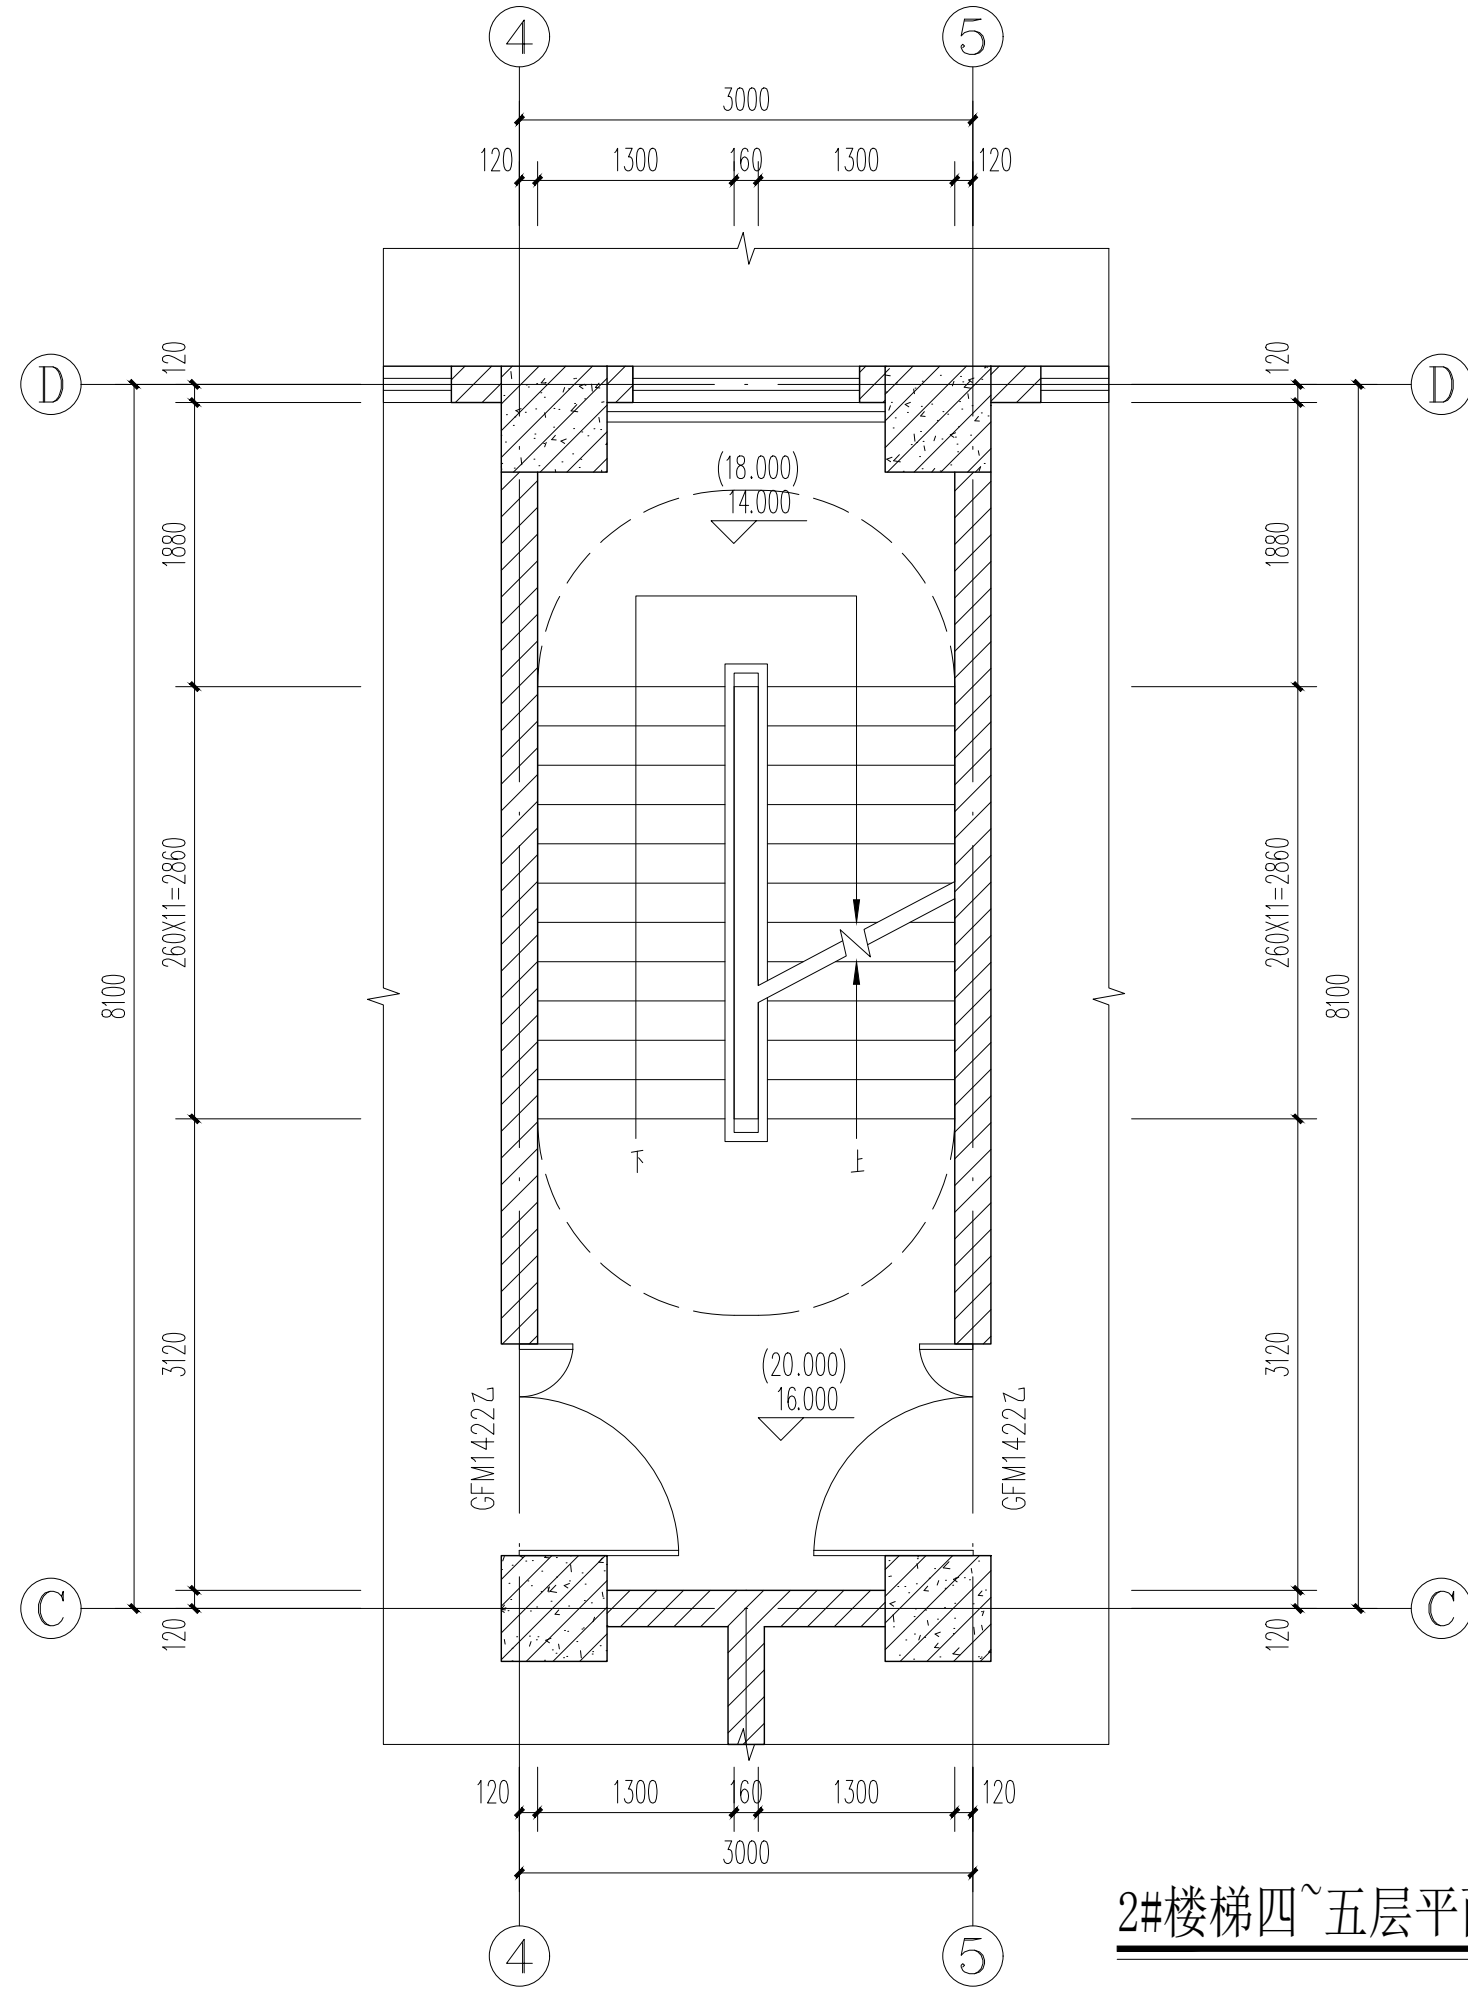


2#楼梯四~五层平面图 1:100

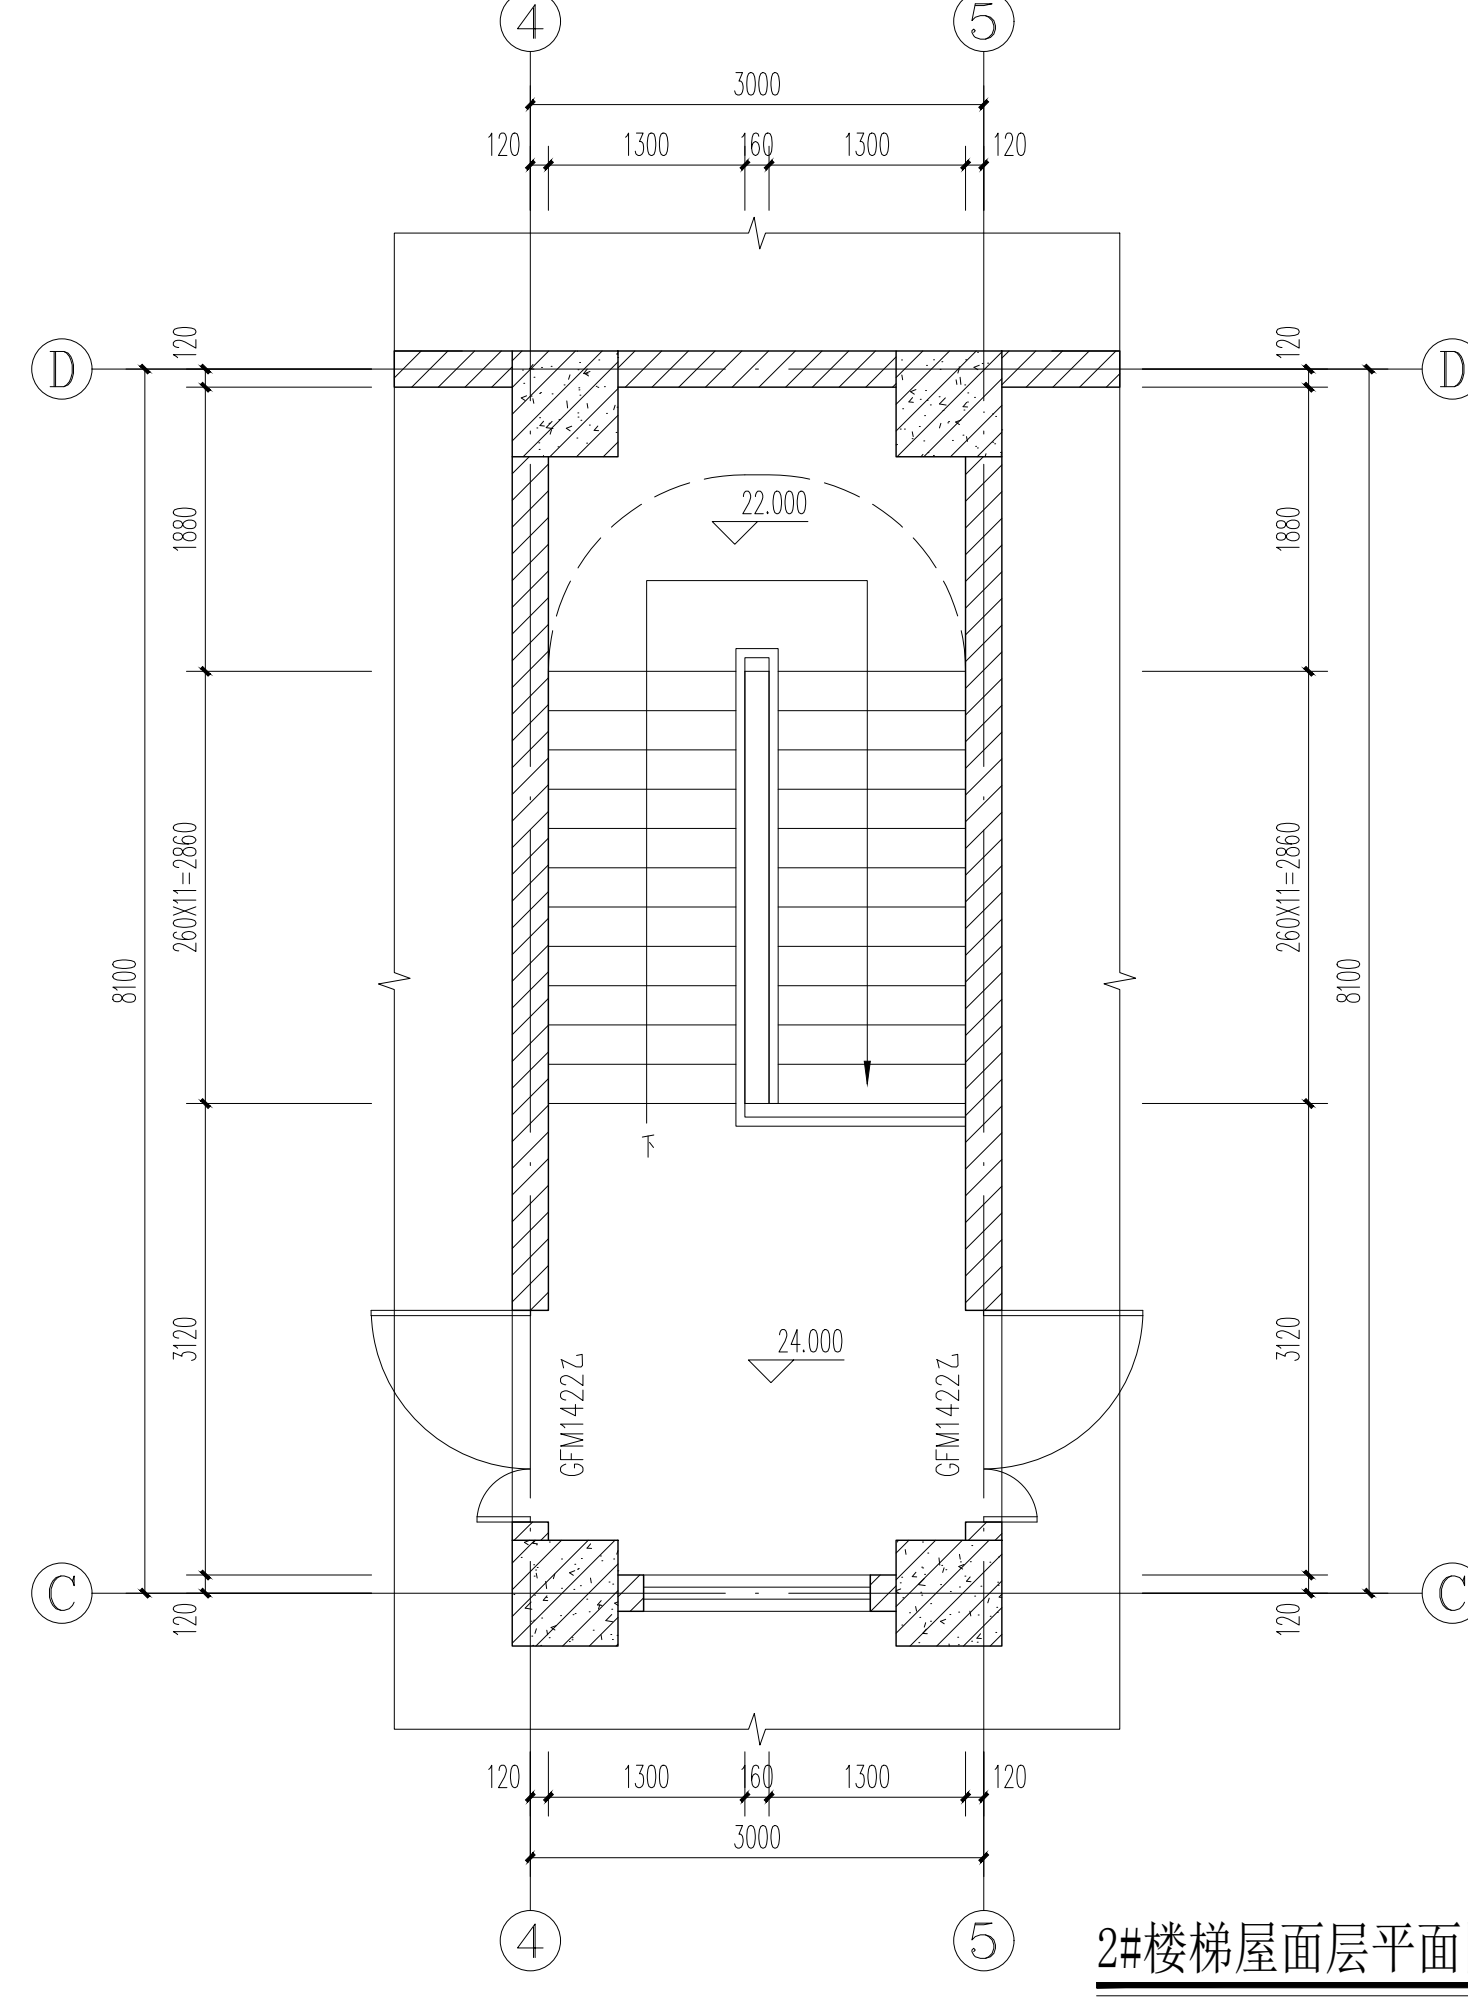


2#楼梯屋面层平面图 1:100

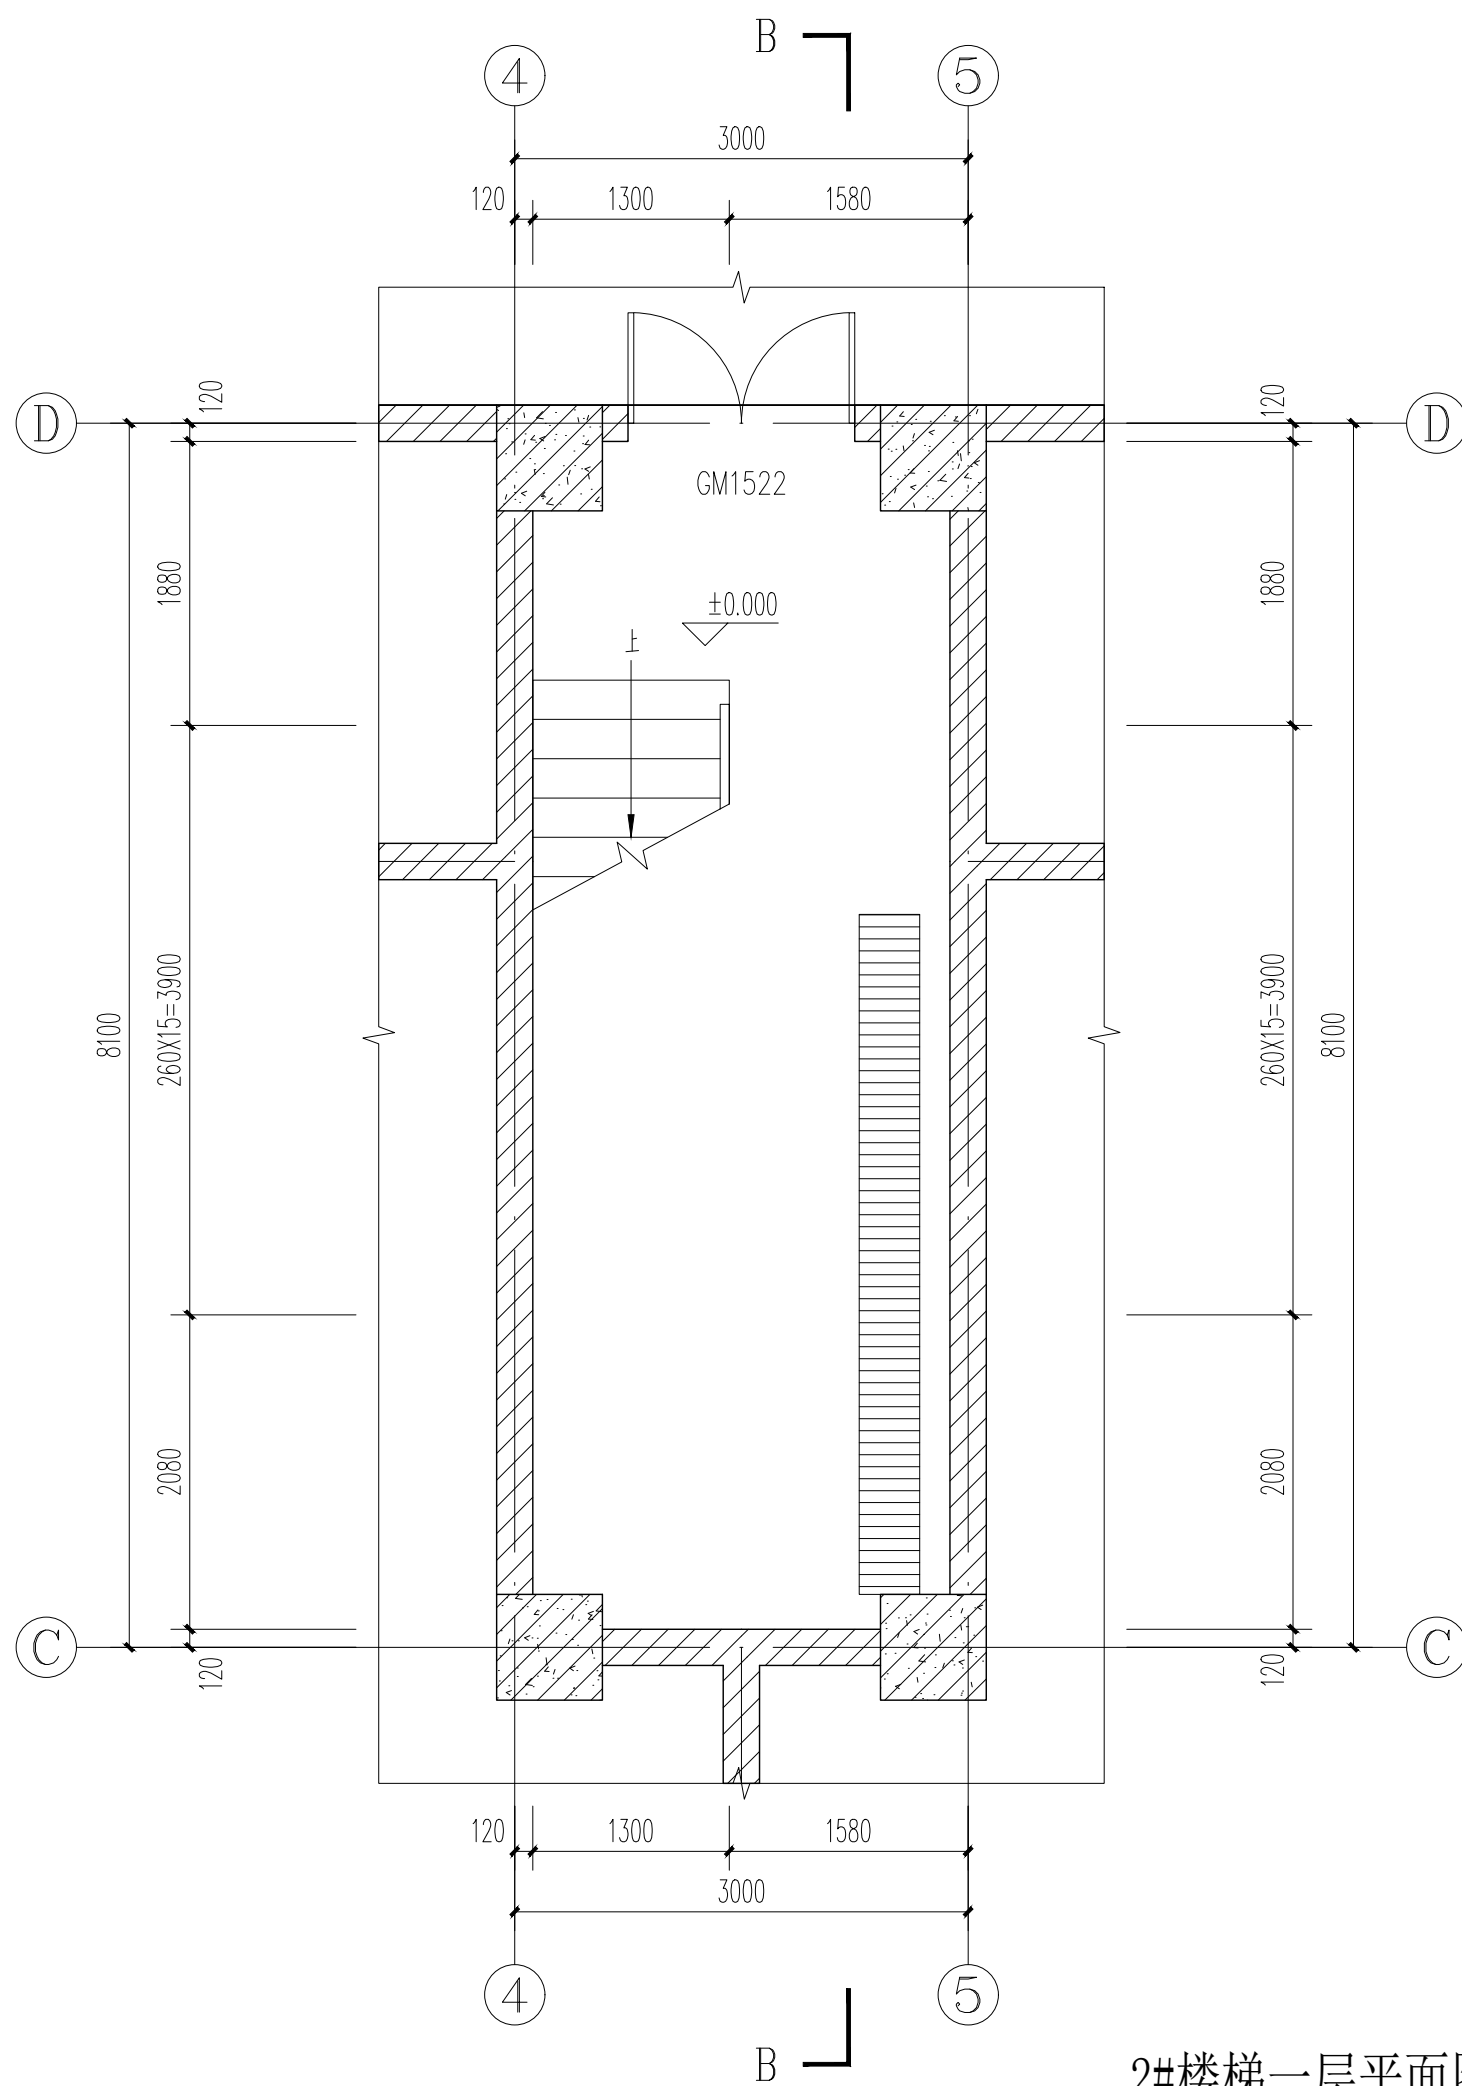

2#楼梯一层平面图 1:100

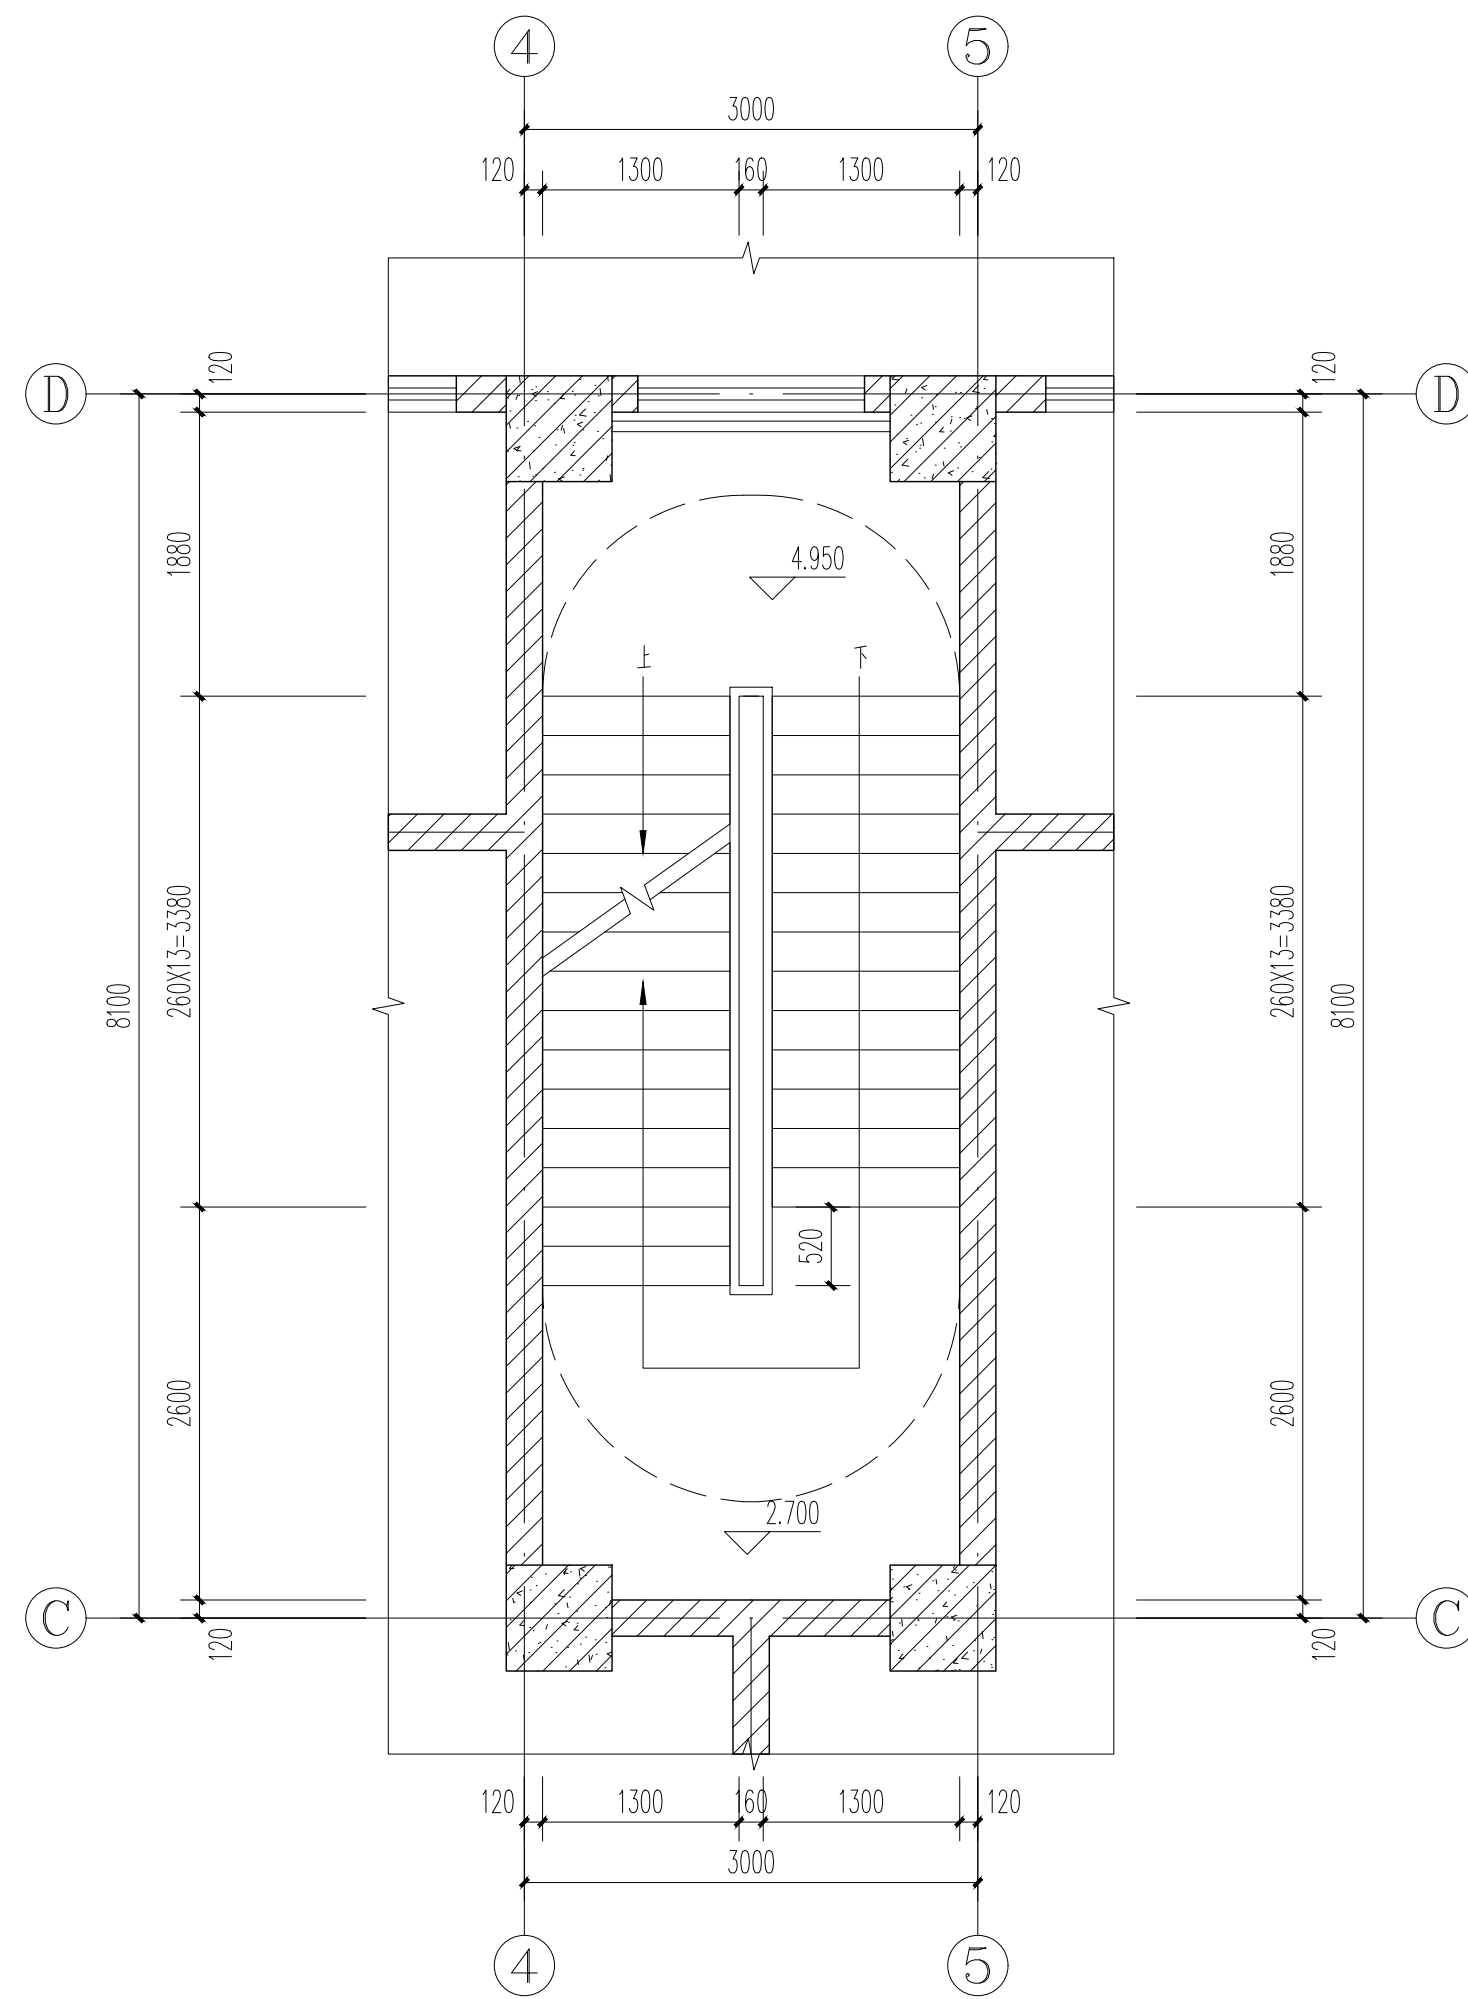


2#楼梯4.950标高处平面图 1:100

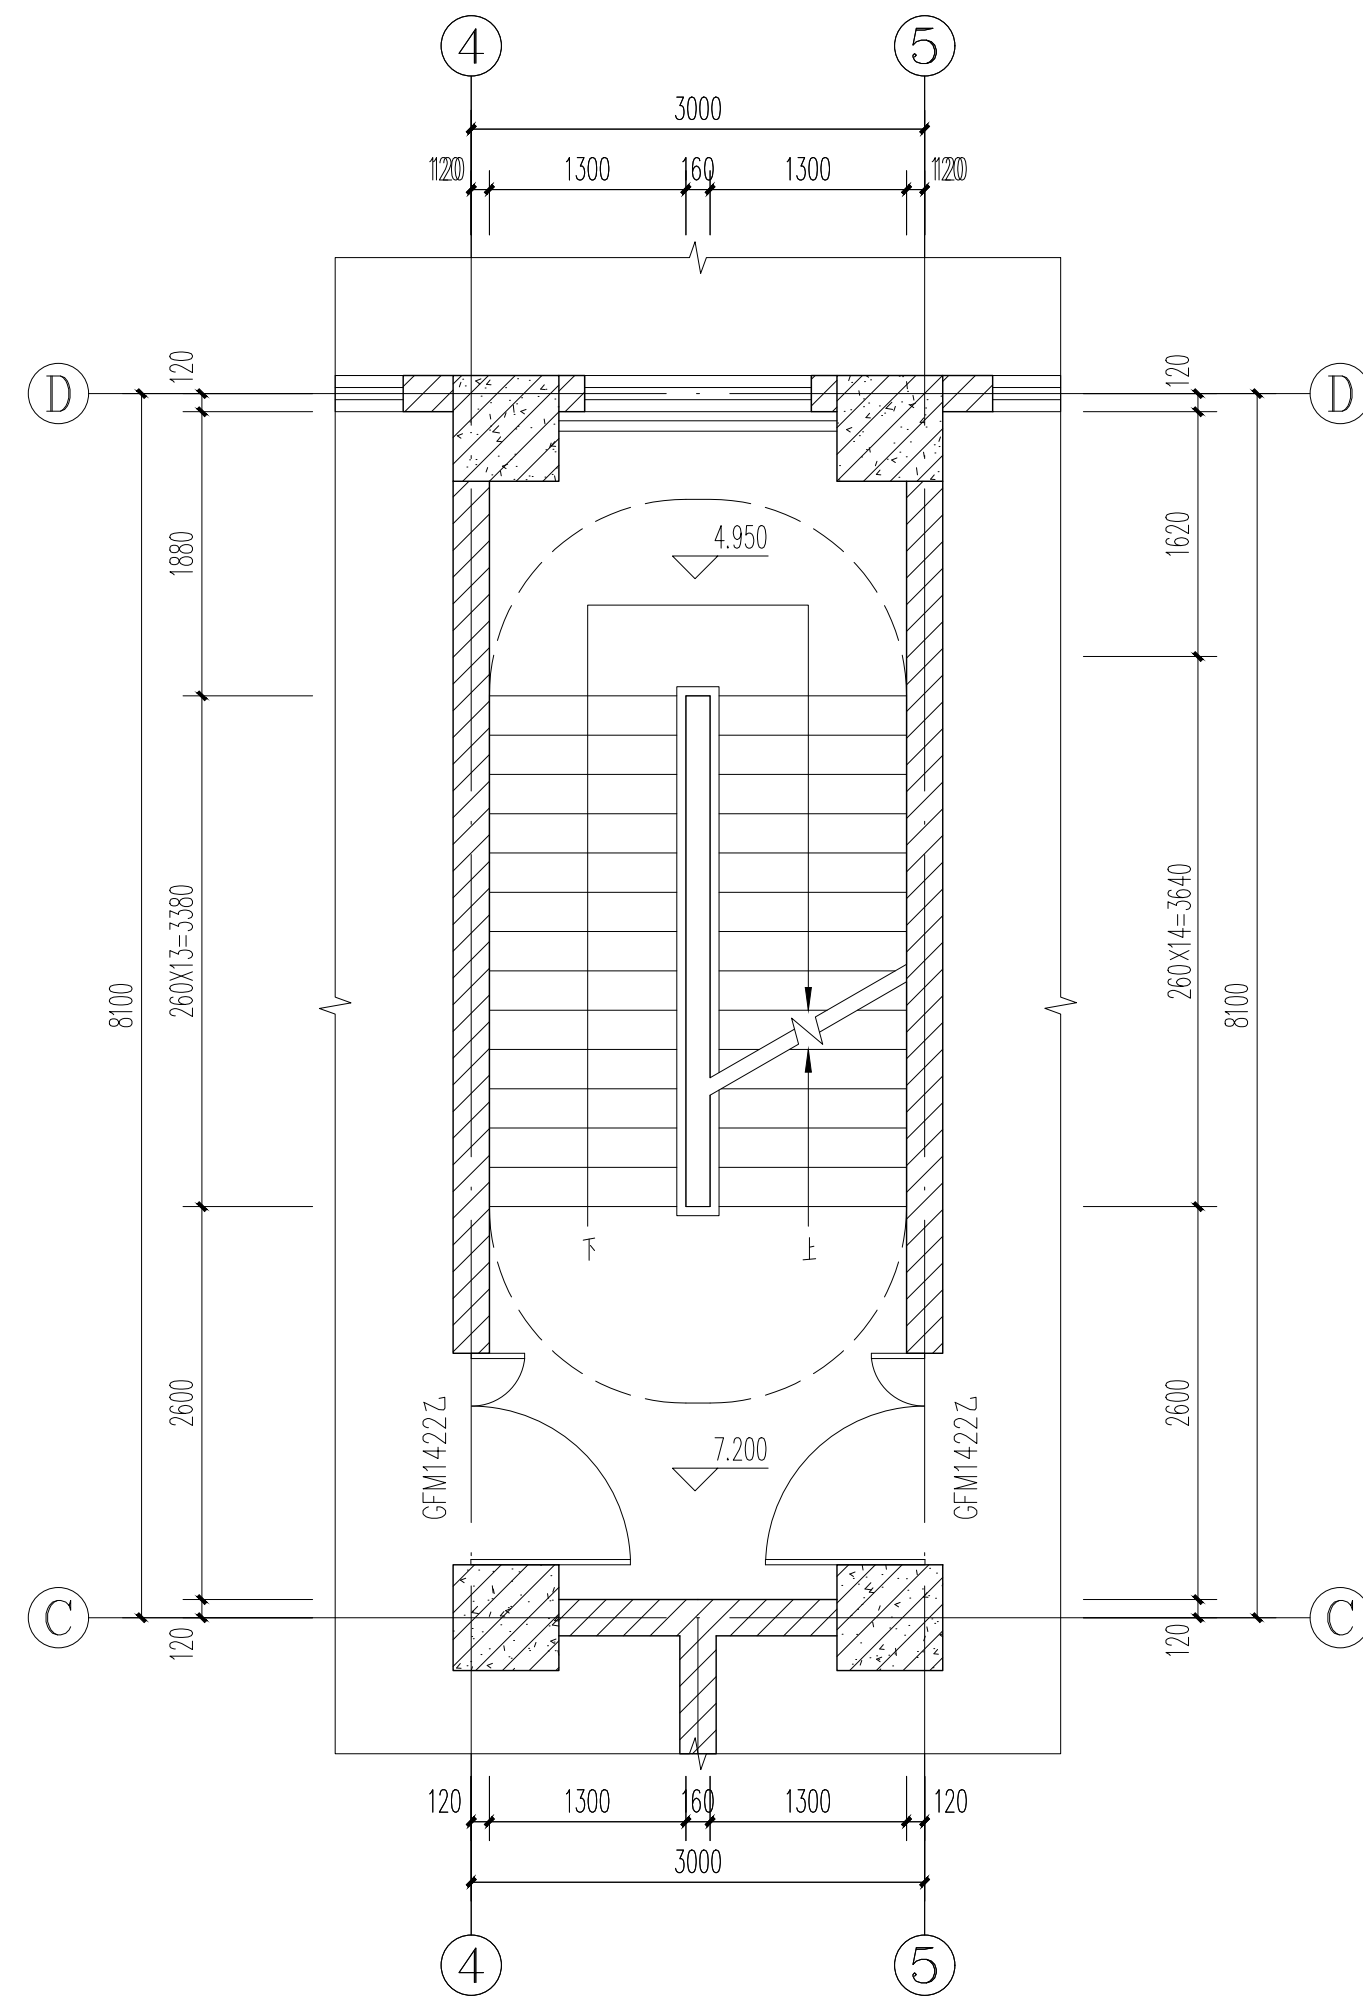


2#楼梯二层平面图 1:100

项目负责人	陈志坚	签名	陈志坚
专业负责人	陈志坚	签名	陈志坚
设计人	方小兵	签名	方小兵
注册(执业)章			中华人民共和国一级注册建筑师
姓名: 陈志坚			注册号: 3300159-004
有效期至: 2023年12月			
预留章			出图负责人 方枫
出图章			浙江翰城建筑设计有限公司 盖章有效(绿章) 工程: 甲级(有效期) NO: A233001590 期限: 2023年8月23日 浙江省住房和城乡建设厅监制
审图章			
竣工章			
未盖技术出图章 本图纸无效			
说 明 Illustration			
浙江翰城建筑设计有限公司 ZHEJIANG HANCHENG ARCHITECTURAL DESIGN CO., LTD			
证书等级: 甲级 证书编号: A233001590			
地址: 浙江省义乌市外环北路616号 Add: 616 Dunxibei Road, Yiwu, Zhejiang			
电话: 0579-85412967 传真: 0579-85412967			
Tel: 0579-85412967 Fax: 0579-85412967			
方案设计 Designer of the Project			俞沈洁
设计主管 Design director			陈志坚
项目负责人 Project Manager			陈志坚
专业负责 Specialized person in charge			陈志坚
设计经理 Manager of the Design			方小兵
设计 Design			方小兵
绘图 Drawing			陈晓妍
校对 Check			方小兵
审核 Examiner			朱红强
审定 Approved			吴能文
顾客单位 Client			磐安诚得实业有限公司
工程名称 Project			磐安诚得智能制造产业项目
子项目名称 Sub Project			3#生产车间
图名 Drawing Name			2#楼梯详图
设计号 Project No.			HC2023031-05
图号 Drawing No.			302
图幅 Map Sheet			A1
图别 Drawing Sort			建筑
版本号 Revision			01
日期 Date			2023.9
会 签 Countersign			
专业 Speciality	签名 NAME	日期 DATE	
建筑 Architecture			
结构 Structure			
暖通 Hvac			
给排水 W & S			
电气 Electric			


Electric		
----------	--	--

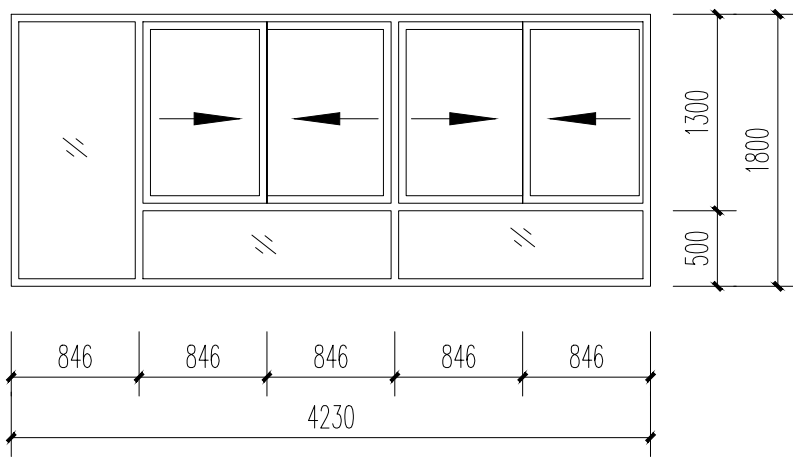


C4218 1:50

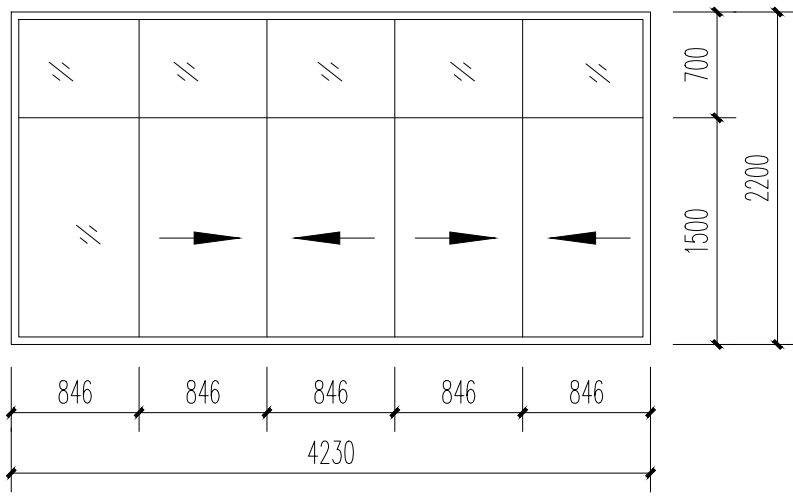


C4222 1:50

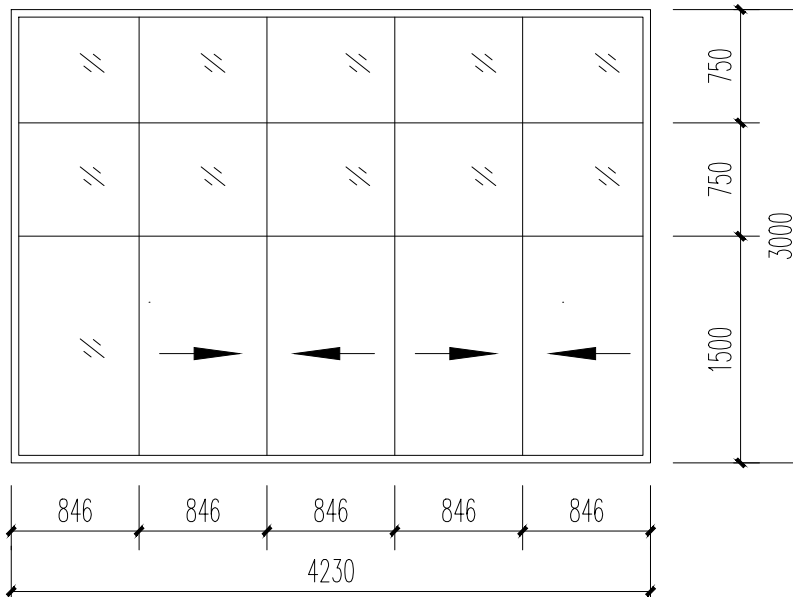


C4230 1:50

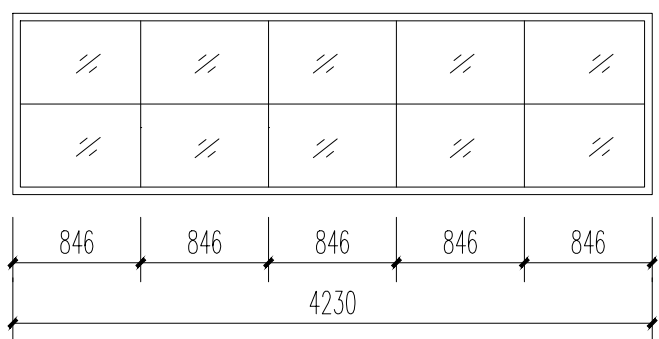


C4212 1:50

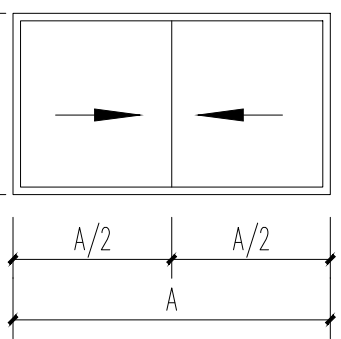


C1512 1:50

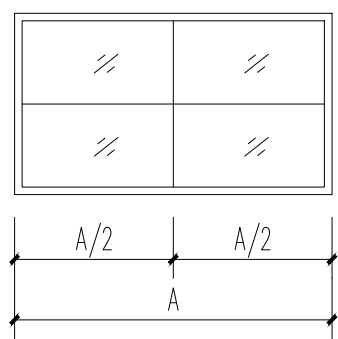


C2112、C1812 1:50

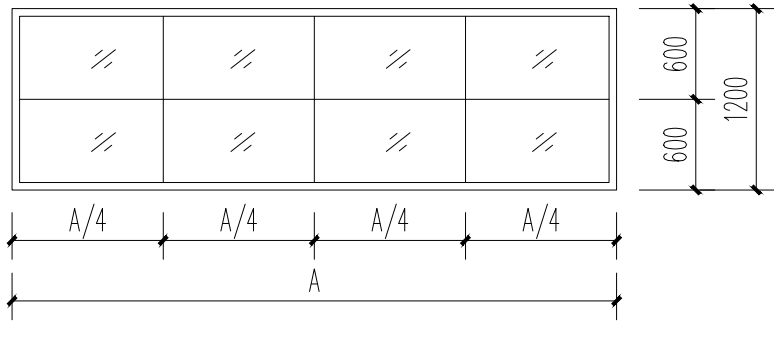


C3312、C4012 1:50

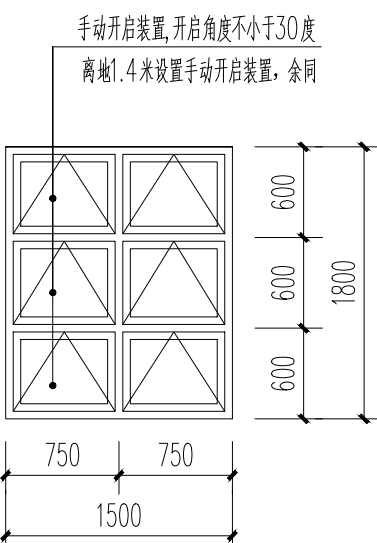


C1518a 1:50

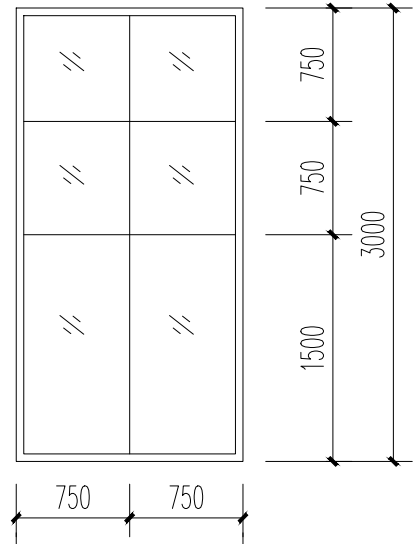


C1530 1:50

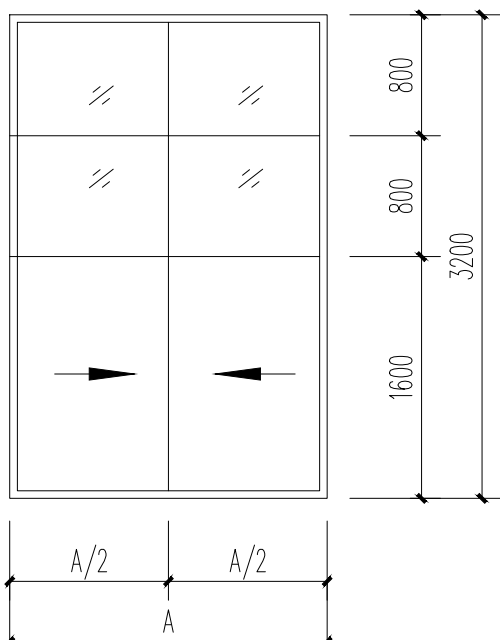


C1832、C2132 1:50

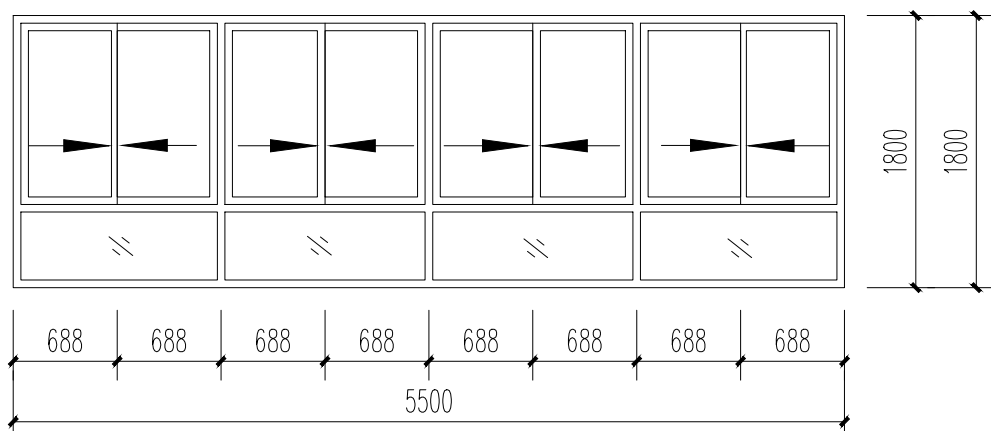


C5518 1:50

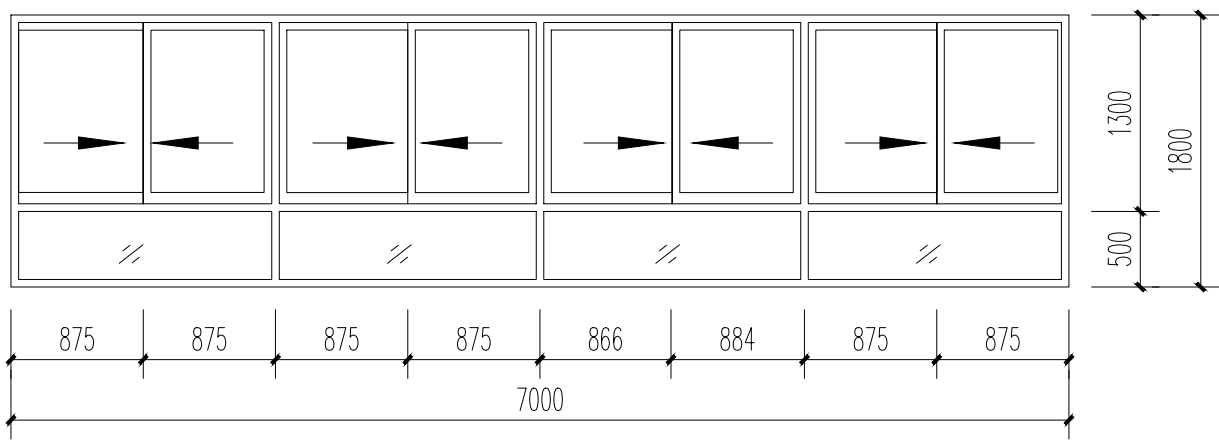


C7018 1:50

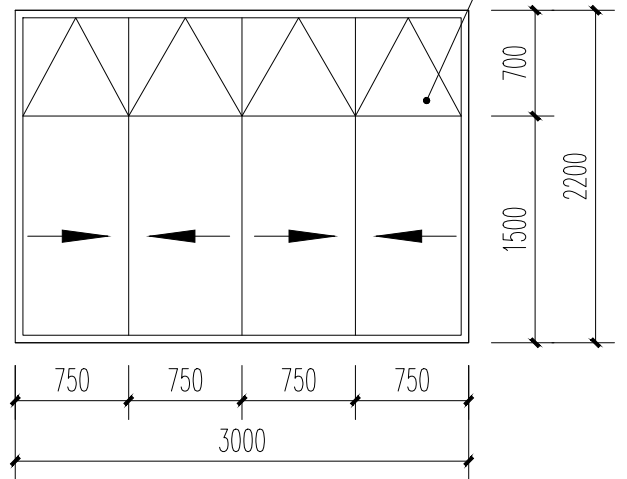


C3022 1:50

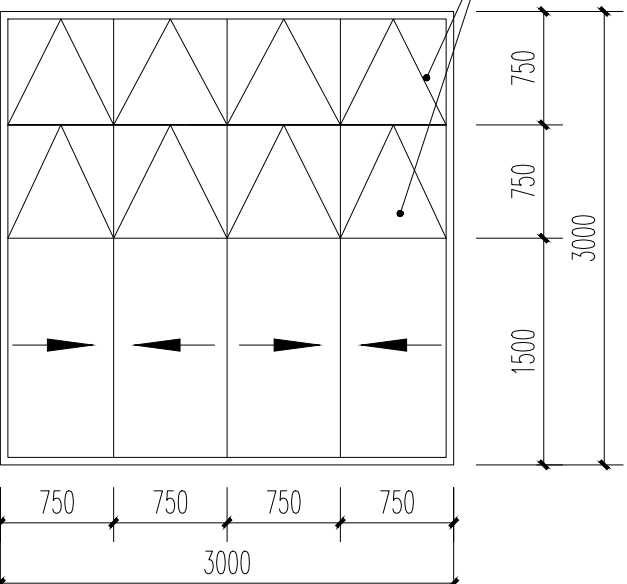


C3030 1:50

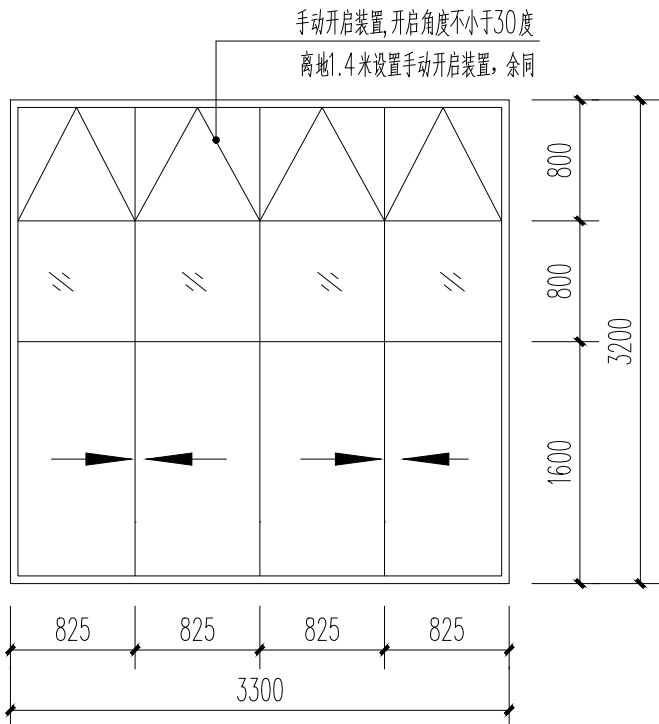


C3332 1:50

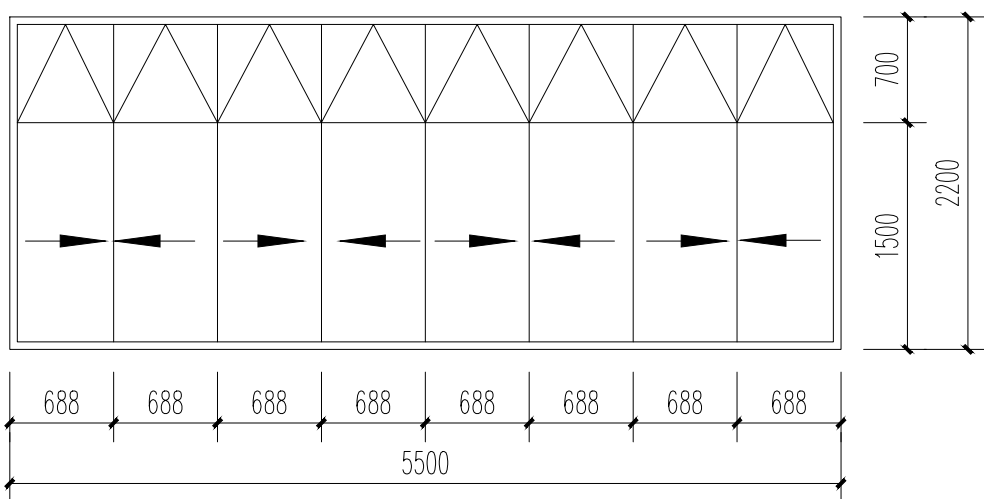


C5522 1:50

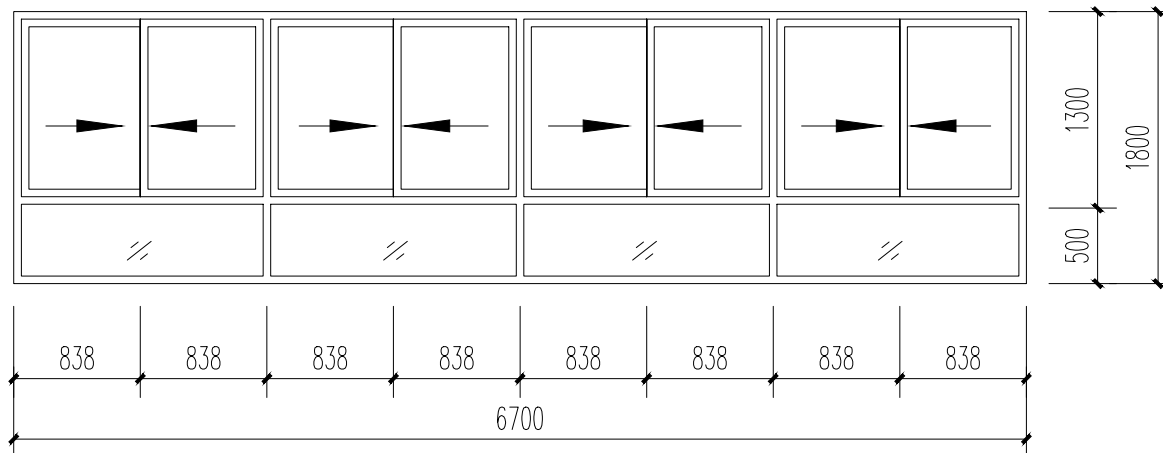


C6718 1:50

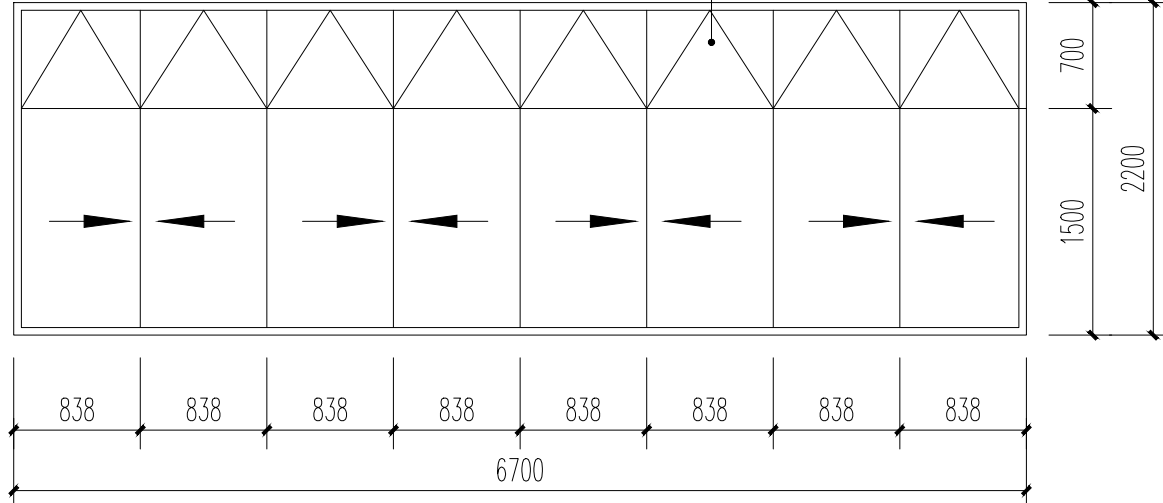


C6722 1:50

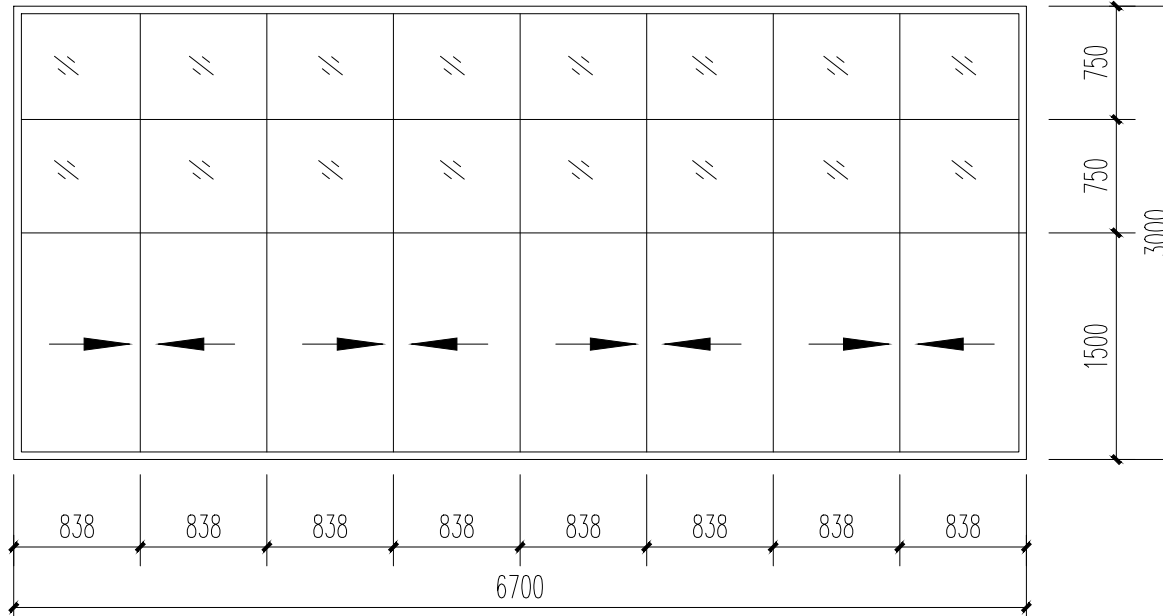


C6730 1:50

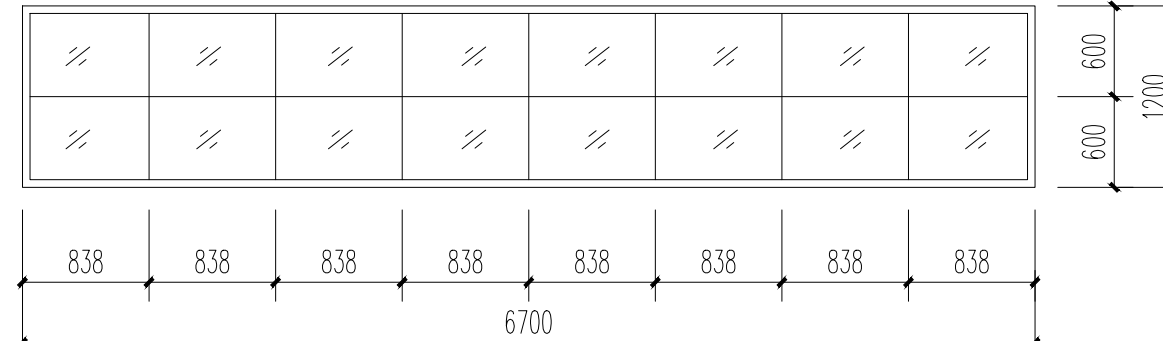


C6712 1:50

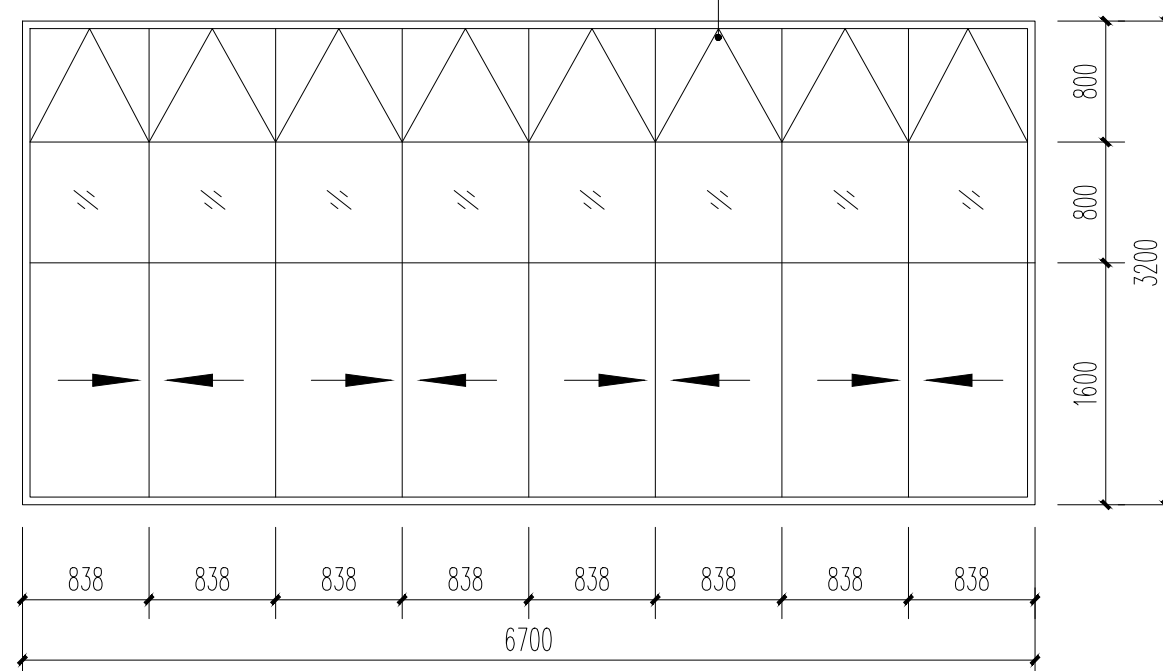


C6732 1:50

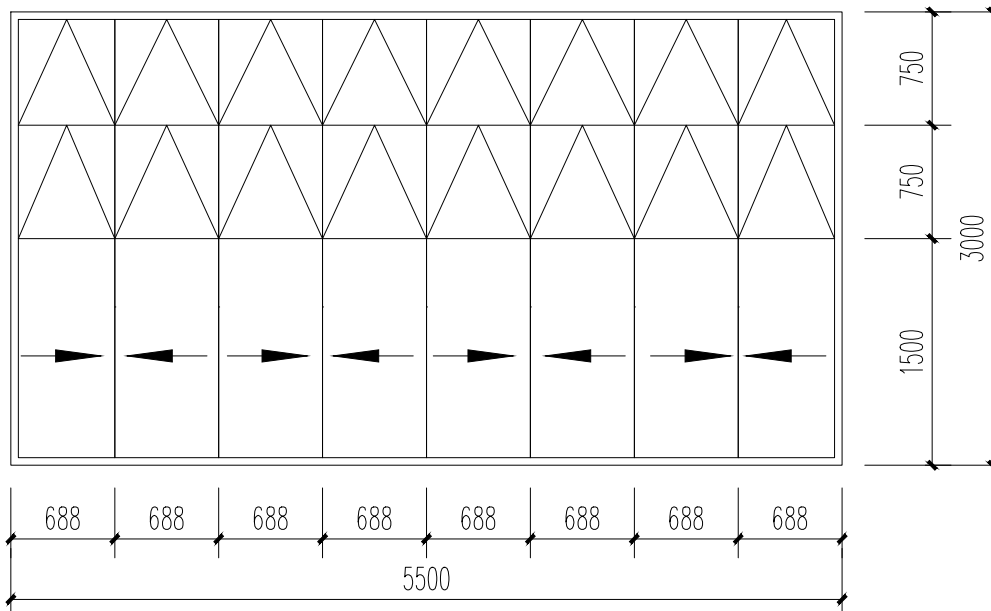


C5530 1:50

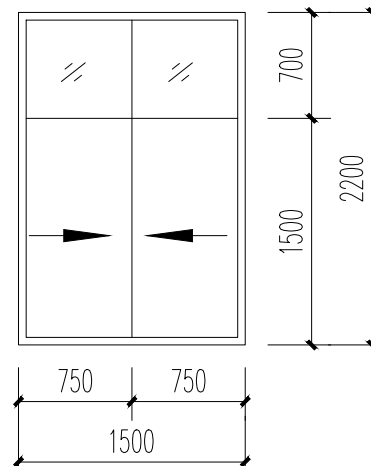


C1522 1:50

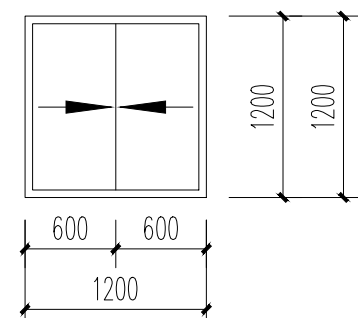


C1212 1:50

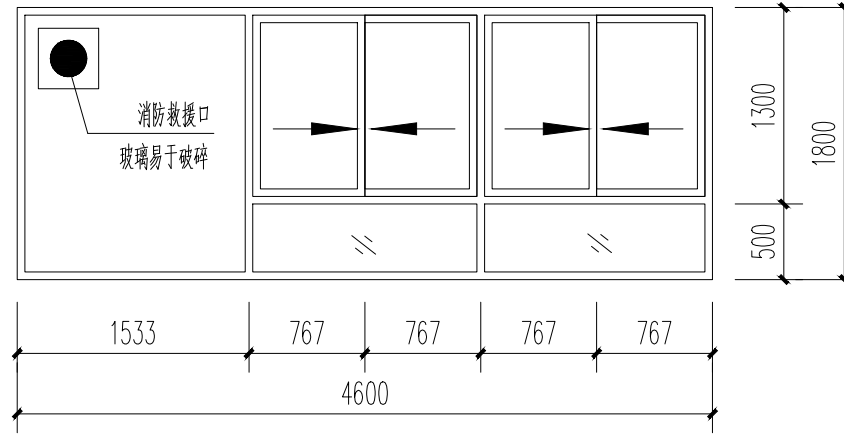


C4618 1:50

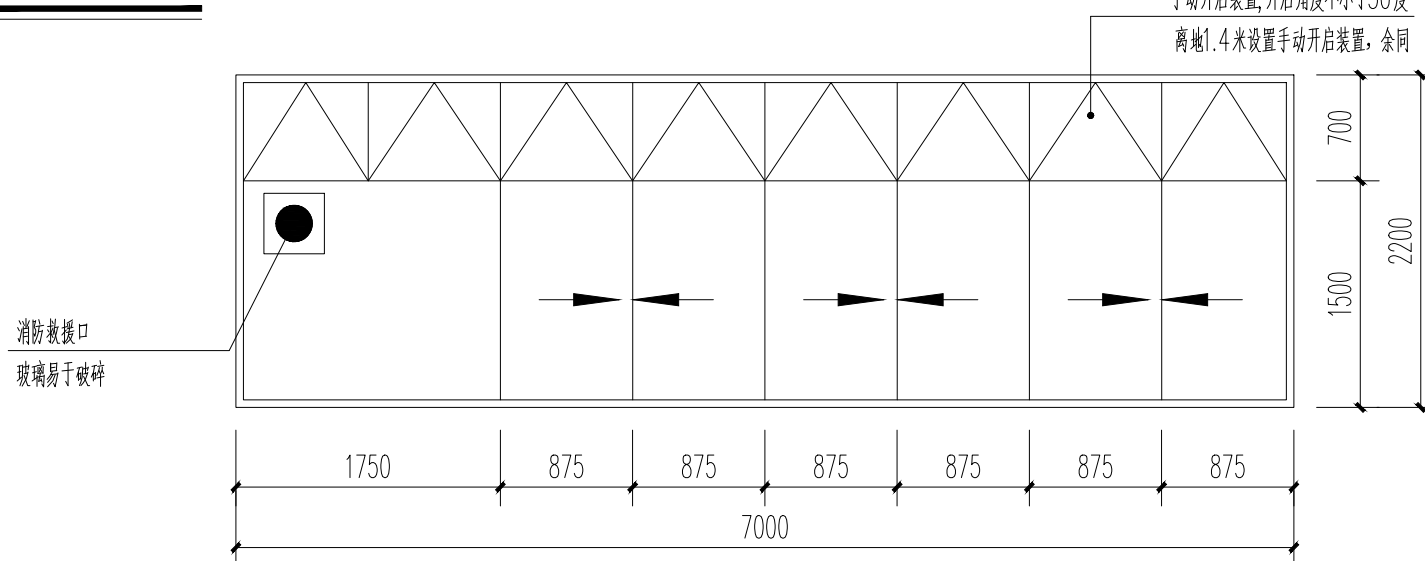


C7022 1:50

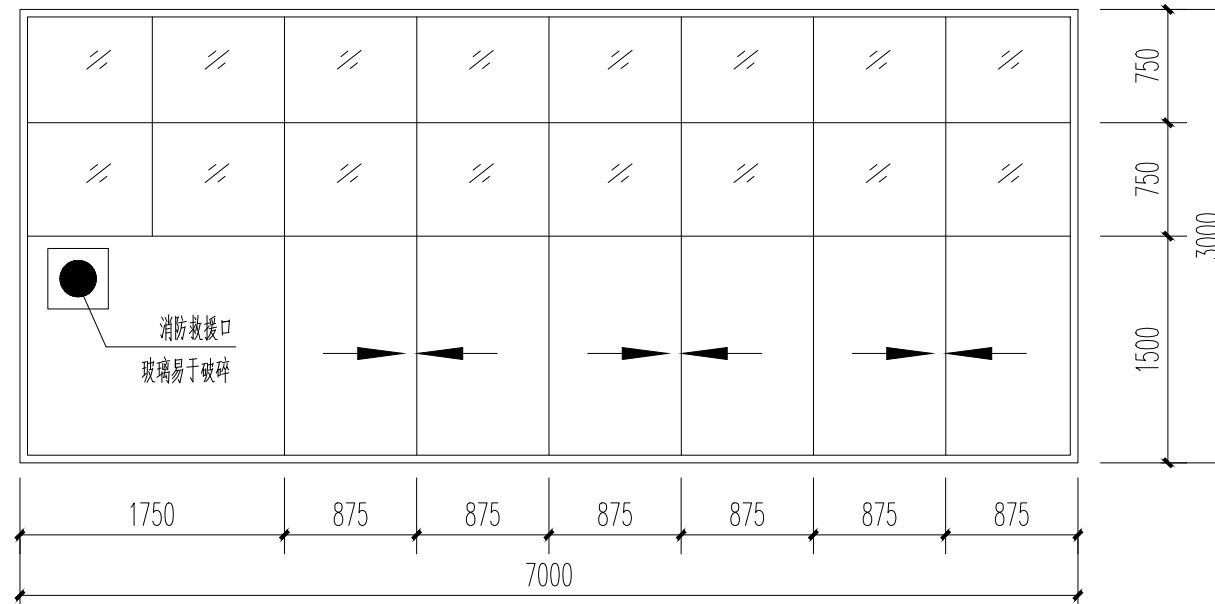


C7030 1:50

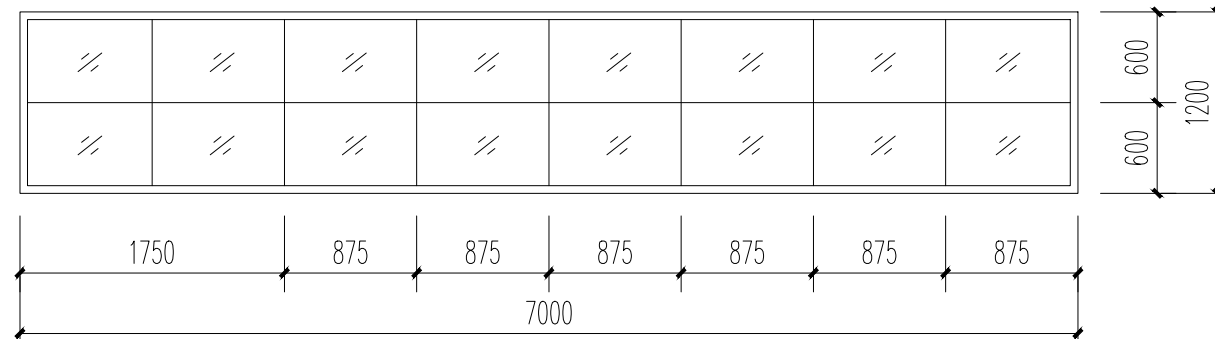

C7012 1:50

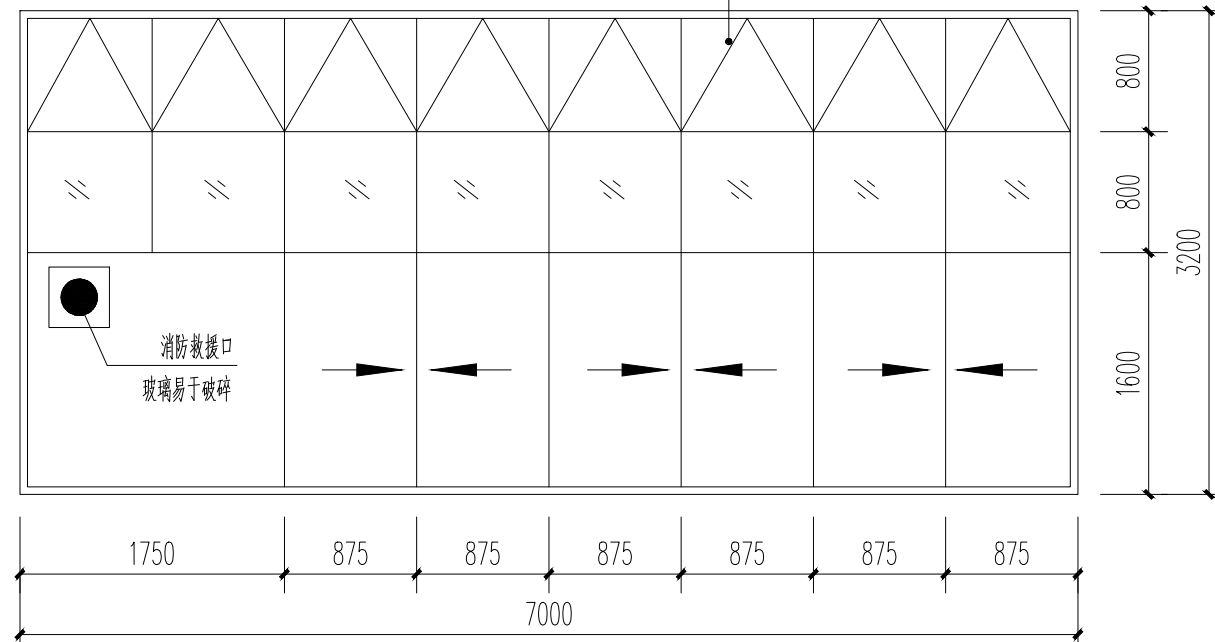

C7032 1:50

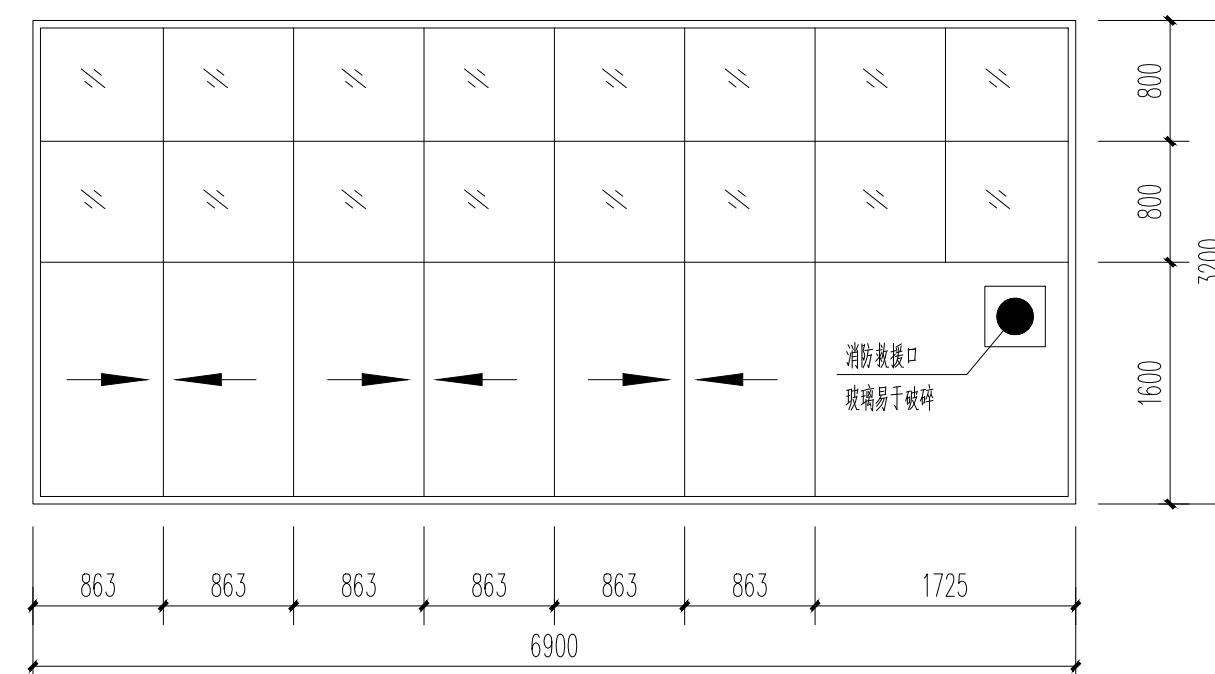

C6932J 1:50

实 名	签 名
项目负责人	陈志坚
专业负责人	陈志坚
设 计 人	方小兵
注册（执业）章	
中华人民共和国一级注册建筑师	
姓 名：陈 志 坚	
注册号：3300159-004	
有效期：至2023年12月	

预留章

出图负责人
方 枫

出图章

浙江翰城建筑设计有限公司
最新行业（建筑）工程（甲级）资质 ★ NO: A233001590
期限2023年8月23日
浙江省住房和城乡建设厅监制

审图章

竣工章


未能技术出图章
本图纸无效

说 明
Illustration


浙江翰城建筑设计有限公司 ZHEJIANG HANCHENG ARCHITECTURAL DESIGN CO., LTD	
证书等级：甲级 证书编号：A233001590	
地 址：浙江省义乌市外环北路616号 Add: 616 Daxinhui Road, Yiwu, Zhejiang	
电 话：0579-85412967 Tel: 0579-85412967	传 真：0579-85412967 Fax: 0579-85412967
方案设计 Designer of the Project	俞沈洁
设计主管 Design director	陈志坚
项目负责人 Project Manager	陈志坚
专业负责 Specialized Person in Charge	陈志坚
设计经理 Manager of the Design	方小兵
设 计 Design	方小兵
绘 图 Drawing	陈晓妍
校 对 Check	方小兵
审 核 Examiner	朱红强
审 定 Approved	吴能文

顾客单位 Client	磐安诚得实业有限公司
工程名称 Project	磐安诚得智能制造产业项目
子项名称 Sub Project	3#生产车间
图 名 Drawing Name	门窗大样
设计号 Project No.	HC2023031-05
图 号 Drawing No.	305
图 幅 Map Sheet	A1
图 别 Drawing Sort	建筑
版本号 Revision	01
日期 Date	2023.9


会 签 Countersign		
专业 Speciality	签 名 NAME	日 期 DATE
建 筑 Architecture		
结 构 Structure		
暖 通 Hvac		
给排水 W & B		
电 气 Electric		

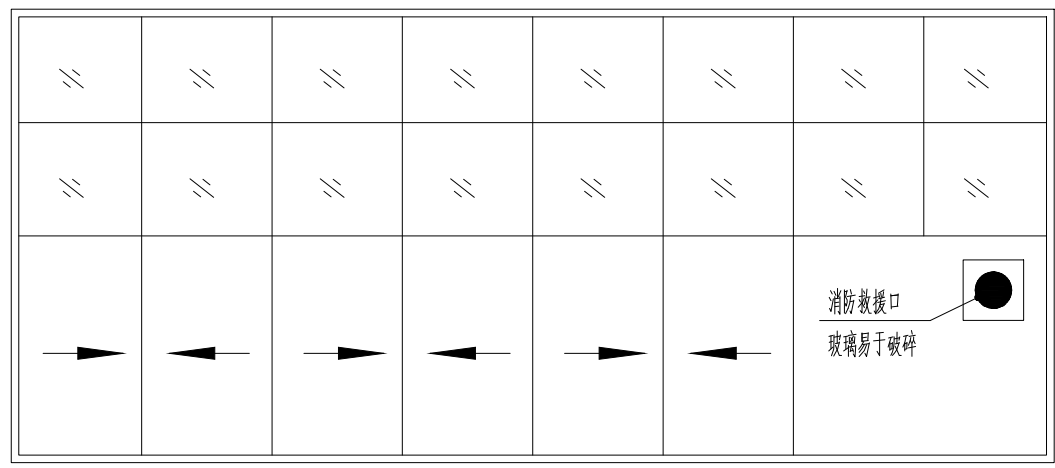


C6930J 1:50

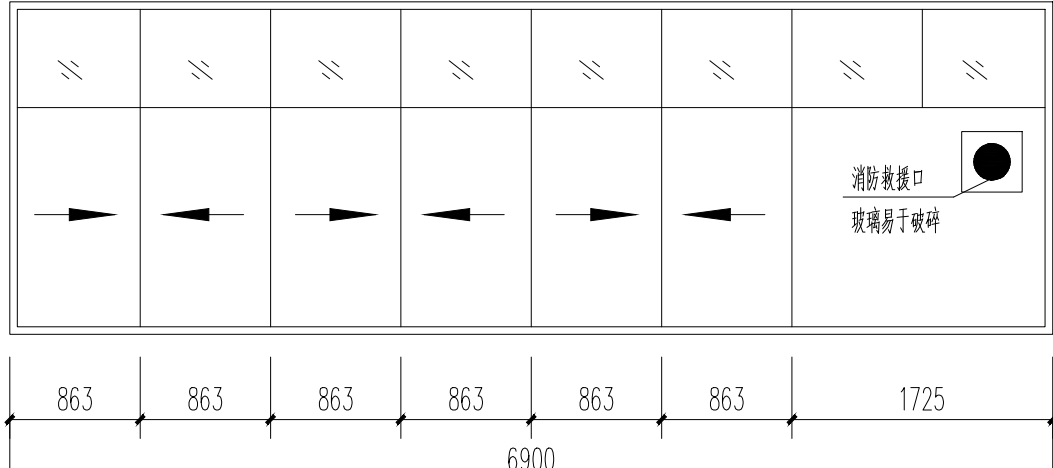


C6922J 1:50

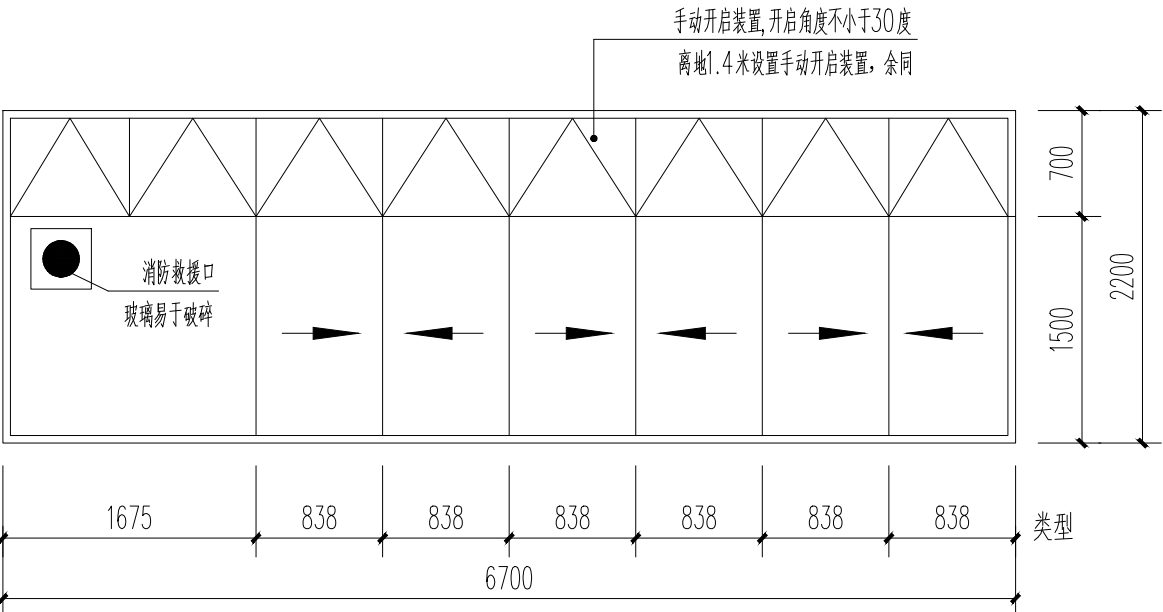


C6722J 1:50

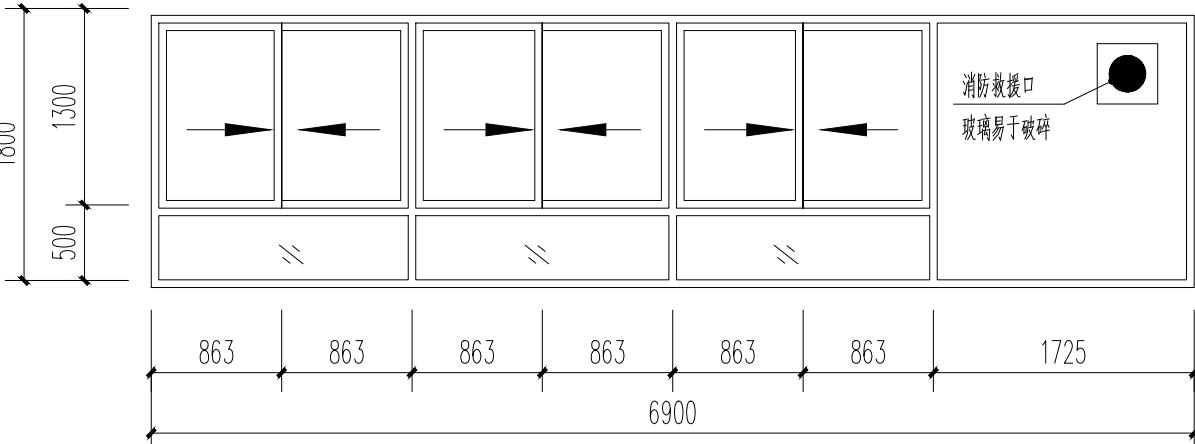


C6918J 1:50

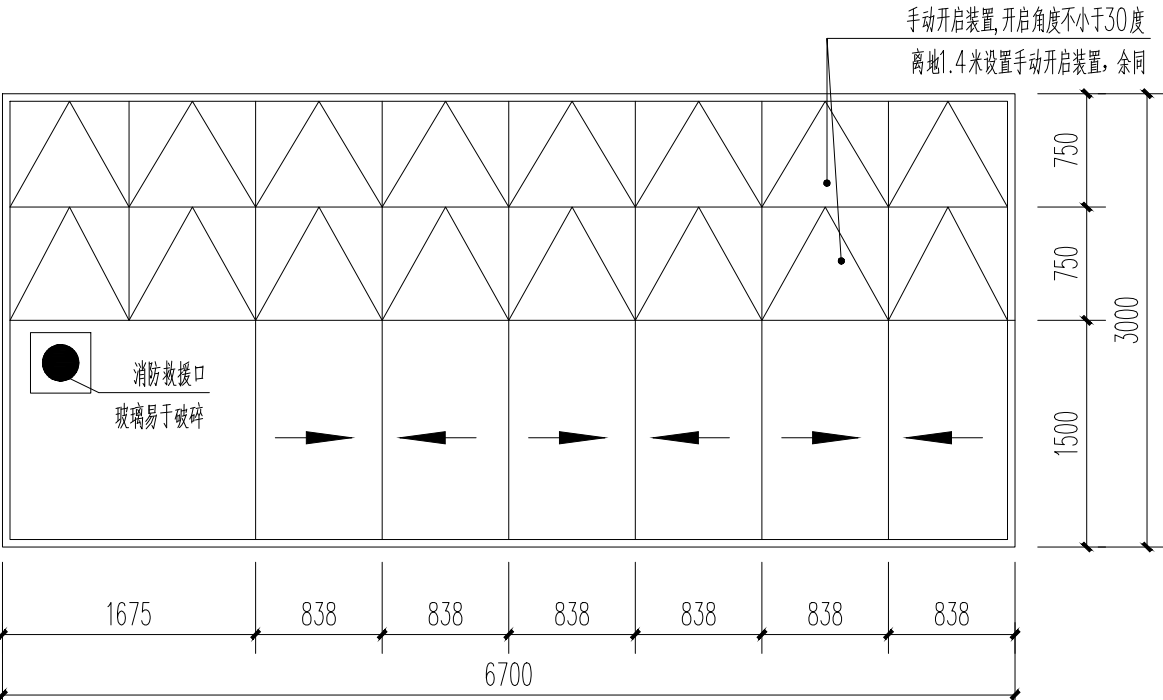


C6730J 1:50

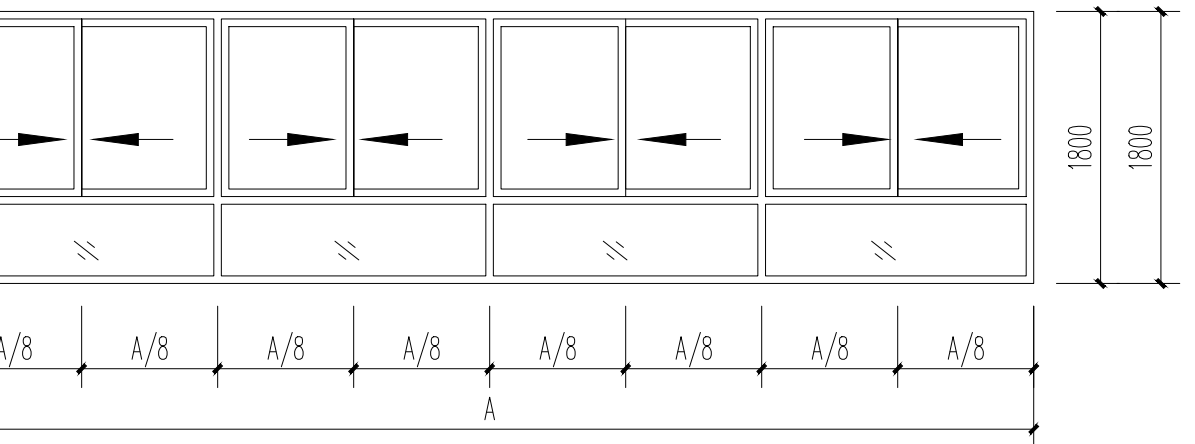


C6918、C7218 1:50

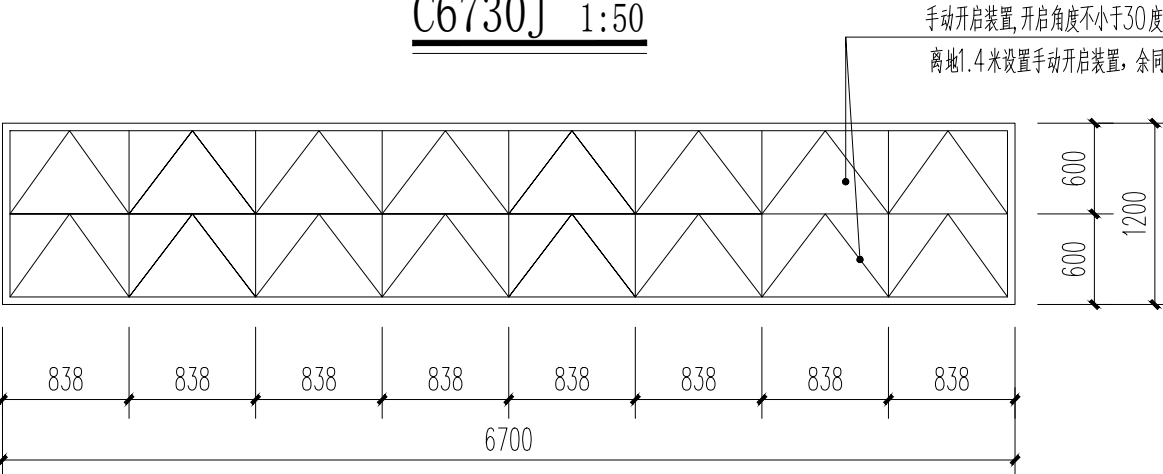


C6712a 1:50

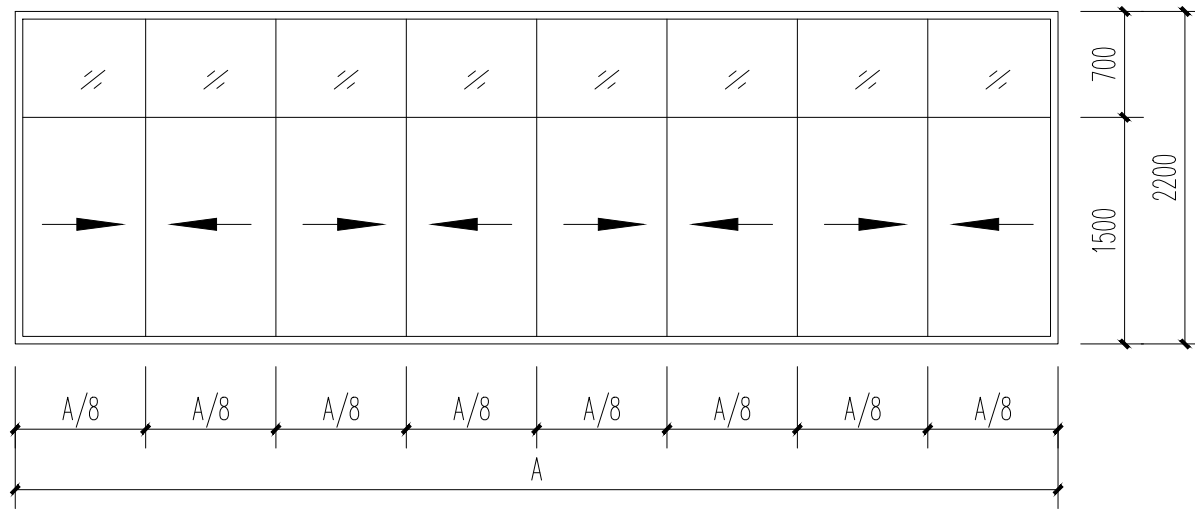


C6922、C7222 1:50

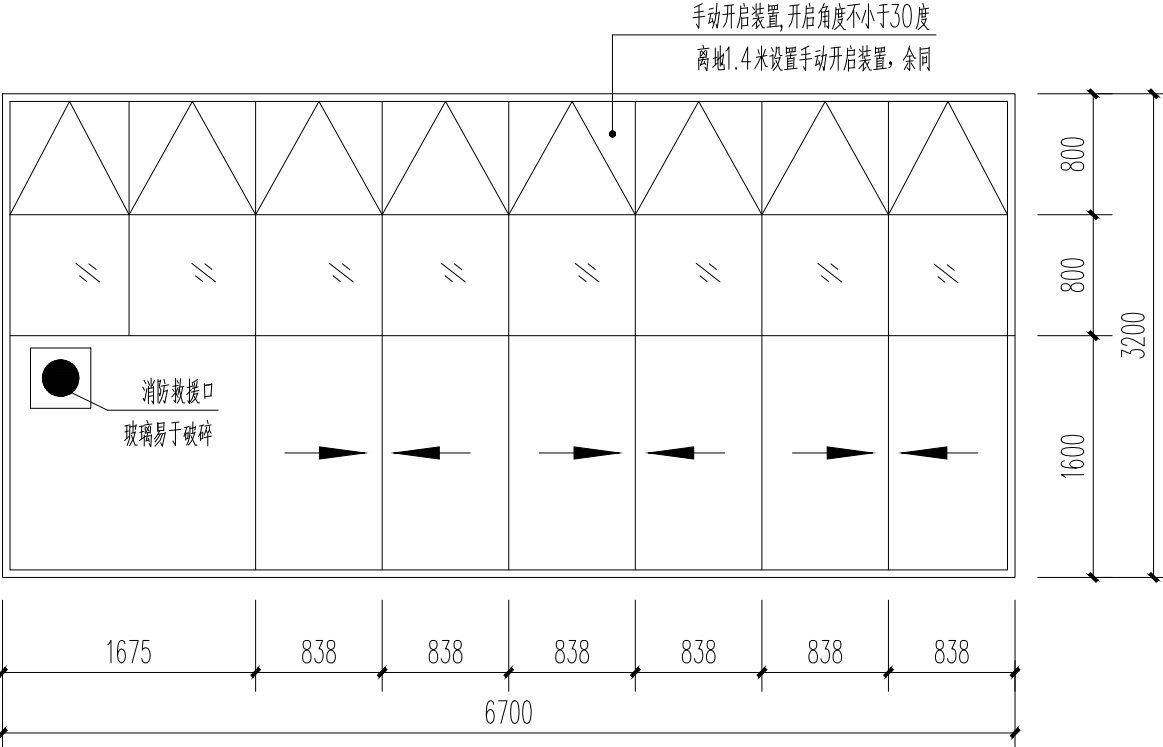


C6732J 1:50

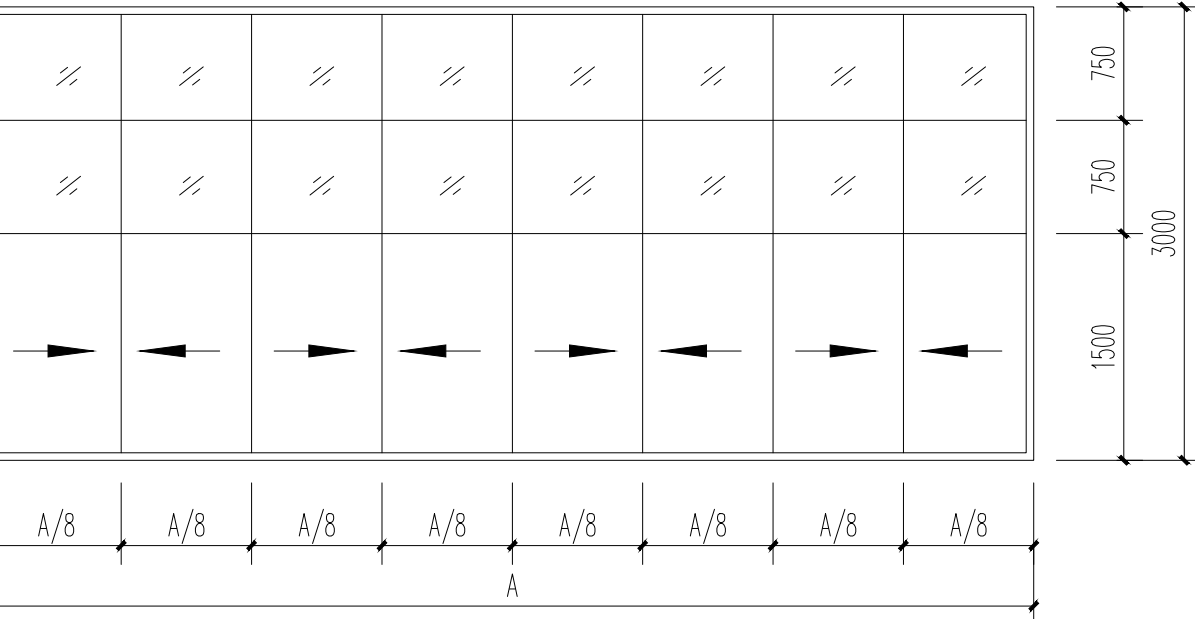


C6930、C7230 1:50

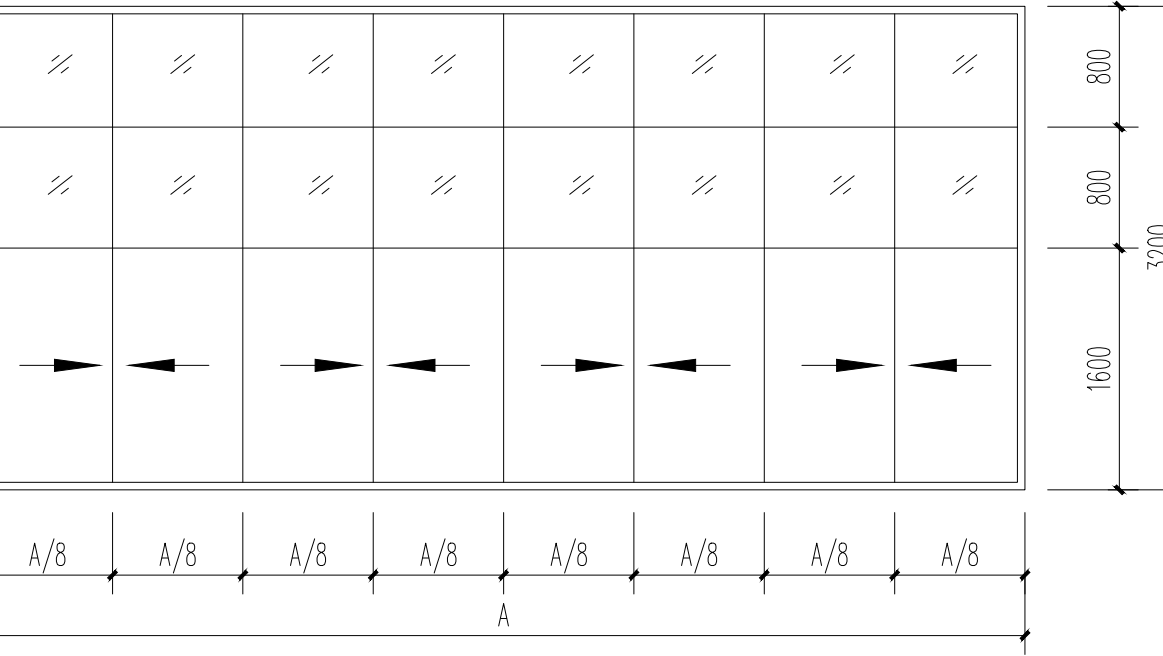

C6932、C7232 1:50

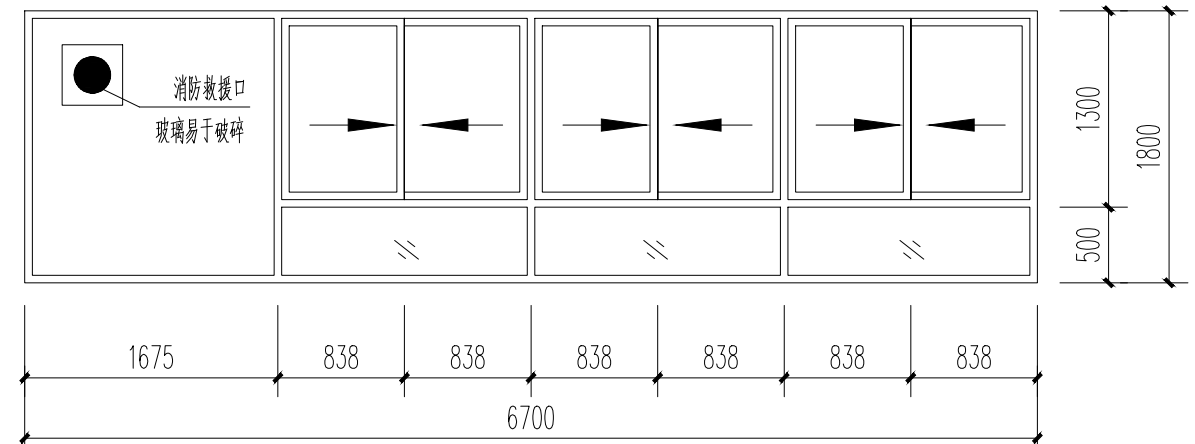

C6718J 1:50

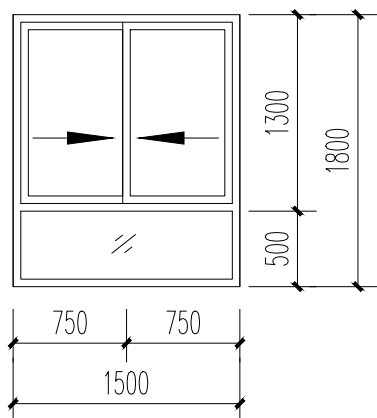

C1518 1:50

- 1、门扇开启线表示方法：实线表示外开，虚线表示内开，箭头表示推拉门扇，斜线表示固定窗。
- 2、铝合金窗的设计、制作、安装均由有资质的专业公司承担；厂家负责提供安装详图，并配套提供五金配件，预埋件位置视产品而定，但每边不少于两个。
- 3、防火窗应在门均疏散方向安装单向闭门器，卫生间等处的门应做防夹处理。
- 4、门窗大样均为门窗分格示意图，具体详见专业生产厂家。
- 5、门窗安装应满足其强度、热工、声学、抗风性、水密性、平整度及安全性等技术要求。
- 6、门窗幕墙安装与需待现场实测后方可加工安装。
- 7、门窗表和门窗幕墙详图尺寸均为洞口尺寸，内门窗洞边线预埋器洞口装修面厚度而定。
- 8、除注明外，外门、弹簧门、窗均立地中，平开门与开启方向平。
- 9、门单扇玻璃面积 $\geq 1.5m^2$ ，距楼地面 $<500mm$ 应用钢化夹层玻璃。钢化夹层玻璃厚度为12.38mm。
- 10、门窗统计数量及尺寸以施工实际核算为准。
- 11、高于地面1.8米开启扇均设手动开启器。
- 12、疏散门采用字母D时，字母D不读手动门性，器。

门窗表

	设计编号	洞口尺寸(mm)	数量							图集选用	备注
			1	2	3	4	5	屋面	合计		
甲级防火门	FM1218甲	1200X1800	2	2	2	2	2	2	12	12J609	木质甲级防火门
乙级防火门	GFM1422乙	1400X2200	2	4	4	4	4	2	20	12J609	钢质乙级防火门
普通门	GM1522	1500X2200	4				2	2	8	钢厂家大样	成品钢质门
	JLM3129	3100X2900			2	2			4	152J611	电动铝合金卷帘门
	JLM3137	3100X3700		2					2		
	JLM4041	4000X4100	2						2		
	M0922	900X2200	2	2	2	2	2		10	05J624-1	预留卫生间由业主自理
百叶窗	BYC0509	500X900						2	2		
普通窗	C1212	1200X1200						2	2	05J624-1	铝合金普通窗
	C1512	1500X1200	2						2		
	C1518	1500X1800					1		1		
	C1522	1500X2200			2	2			4		
	C1530	1500X3000		2					2		
	C1812	1830X1200	2						2		
	C1832	1830X3200	2						2		
	C2112	2100X1200	2						2		
	C2132	2100X3200	2						2		
	C3022	3000X2200			2	2			4		
	C3030	3000X3000		2					2		
	C3312	3300X1200	2						2		
	C3332	3300X3200	2						2		
	C4012	4000X1200	2						2		
	C4212	4230X1200	2						2		
	C4218	4230X1800					2		2		
	C4222	4230X2200			2	2			4		
	C4230	4230X3000		2					2		
	C5518	5500X1800					2		2		
	C5522	5500X2200			2	2			4		
	C5530	5500X3000		2					2		
	C6712	6700X1200	2						2		
	C6718	6700X1800					2		2		
	C6722	6700X2200			2	2			4		
	C6730	6700X3000		2					2		
	C6732	6700X3200	2						2		
	C6912	6900X1200	4						4		
	C6918	6900X1800					3		3		
	C6922	6900X2200			3	3			3		
	C6930	6900X3000		3					3		
	C6932	6900X3200	3						3		
	C7012	7000X1200	2						2		
	C7018	7000X1800					2		2		
	C7212	7200X1200	2						2		
	C7218	7200X1800					2		2		
	C7222	7200X2200			2	2			4		
	C7230	7200X3000		2					2		
	C7232	7200X3200	2						2		
	C1512a	1500X1200	2						2		
	C1518a	1500X1800					1		1		
	C1522a	1500X2200						1	1		
	C4618J	4600X1800					2		2		
	C6712a	6700X1200	2						2		
	C6722J	6700X2200			2	2			4		
	C6730J	6700X3000							2		
	C6732J	6700X3200	2						2		
	C6918J	6900X1800					1		1		
	C6922J	6900X2200			1	1			2		
	C6930J	6900X3000		1					1		
	C6932J	6900X3200							1		
	C7022J	7000X2200			2	2			4		
	C7030J	7000X3000		2					2		
	C7032J	7000X3200	2						2		

	实 名	签 名
项目负责人	陈志坚	
专业负责人	陈志坚	
设 计 人	方小兵	
注册（执业）章		
中华人民共和国一级注册建筑师		
姓 名： 陈 志 坚		
注册号： 3300159-004		
有效期： 至2023年12月		

预留章
出图负责人 方 枫

出图章
浙江翰城建筑设计有限公司
甲级工程（建筑）★ NO: A233001590
有效期至2024年8月23日
浙江省住房和城乡建设厅监制

审图章
浙江翰城建筑设计有限公司
甲级工程（建筑）★ NO: A233001590
有效期至2024年8月23日
浙江省住房和城乡建设厅监制

竣工章
浙江翰城建筑设计有限公司
甲级工程（建筑）★ NO: A233001590
有效期至2024年8月23日
浙江省住房和城乡建设厅监制

说明
本图技术出图章
本图纸无效

说 明
Illustration

说 明
Illustration

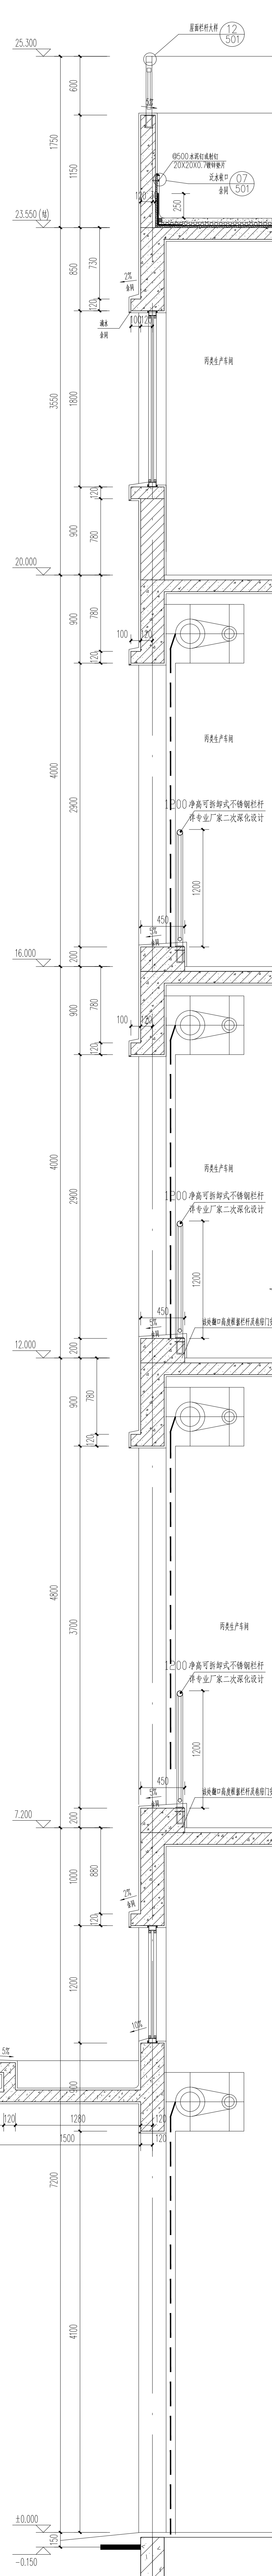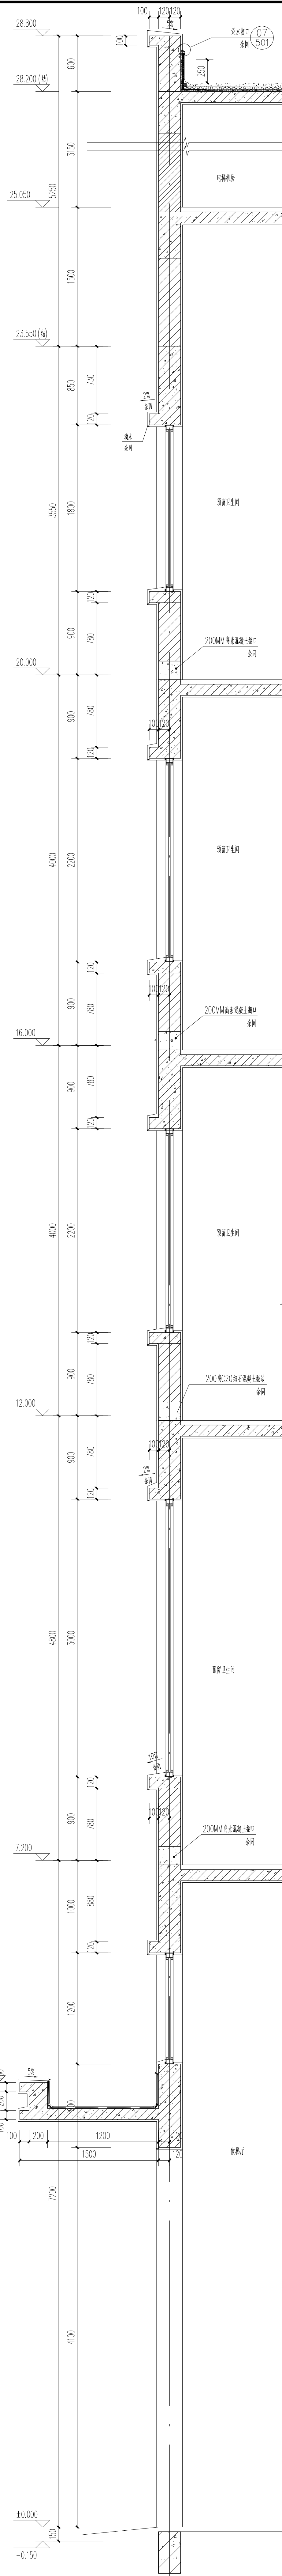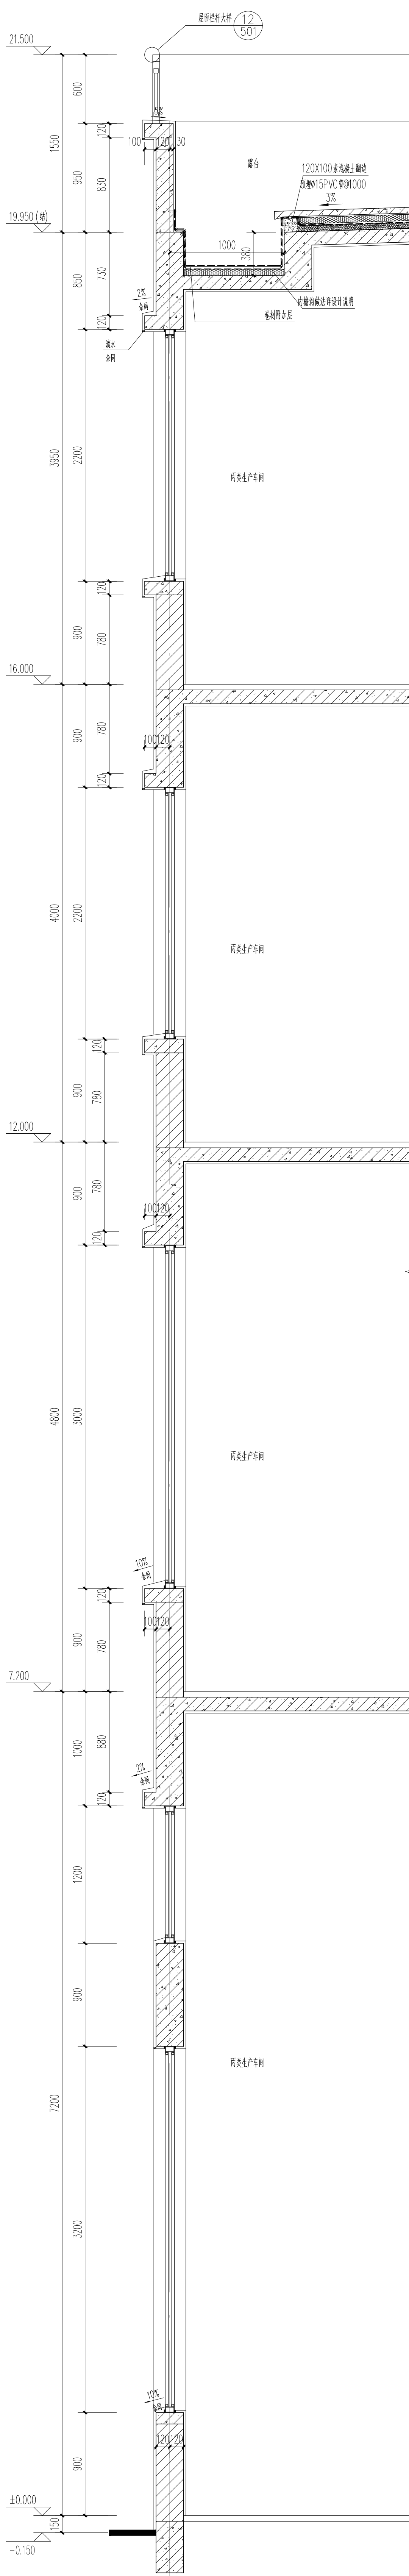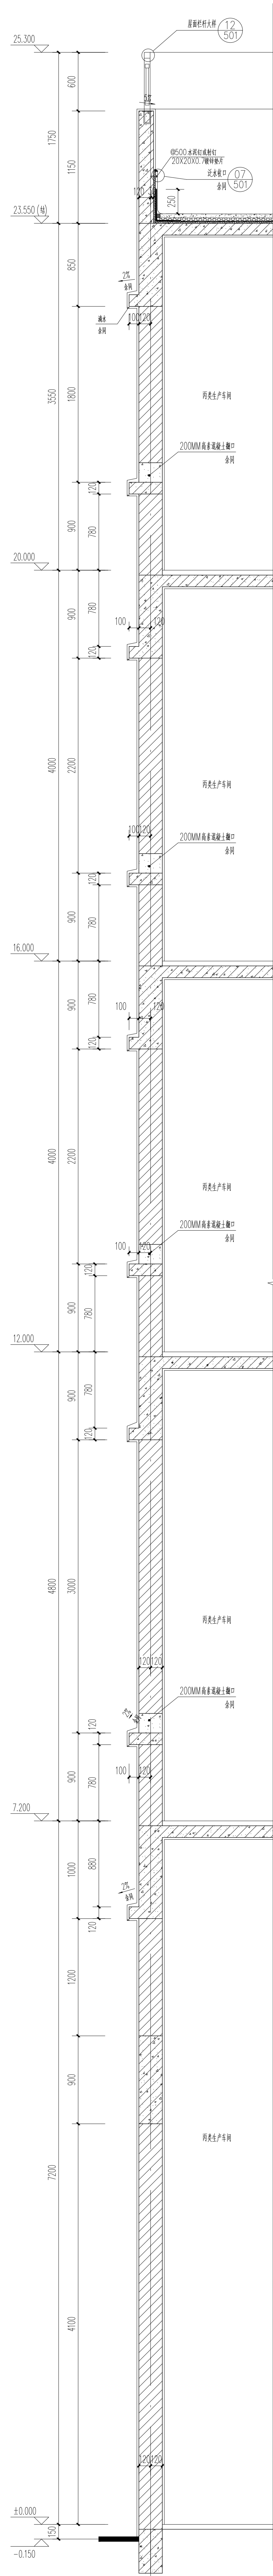[illegible]