


姓名	签名
项目负责人	俞舟阳
专业负责人	俞舟阳
设计	项羽
注册章	
预留章	
出图章	
图审章	
竣工章	

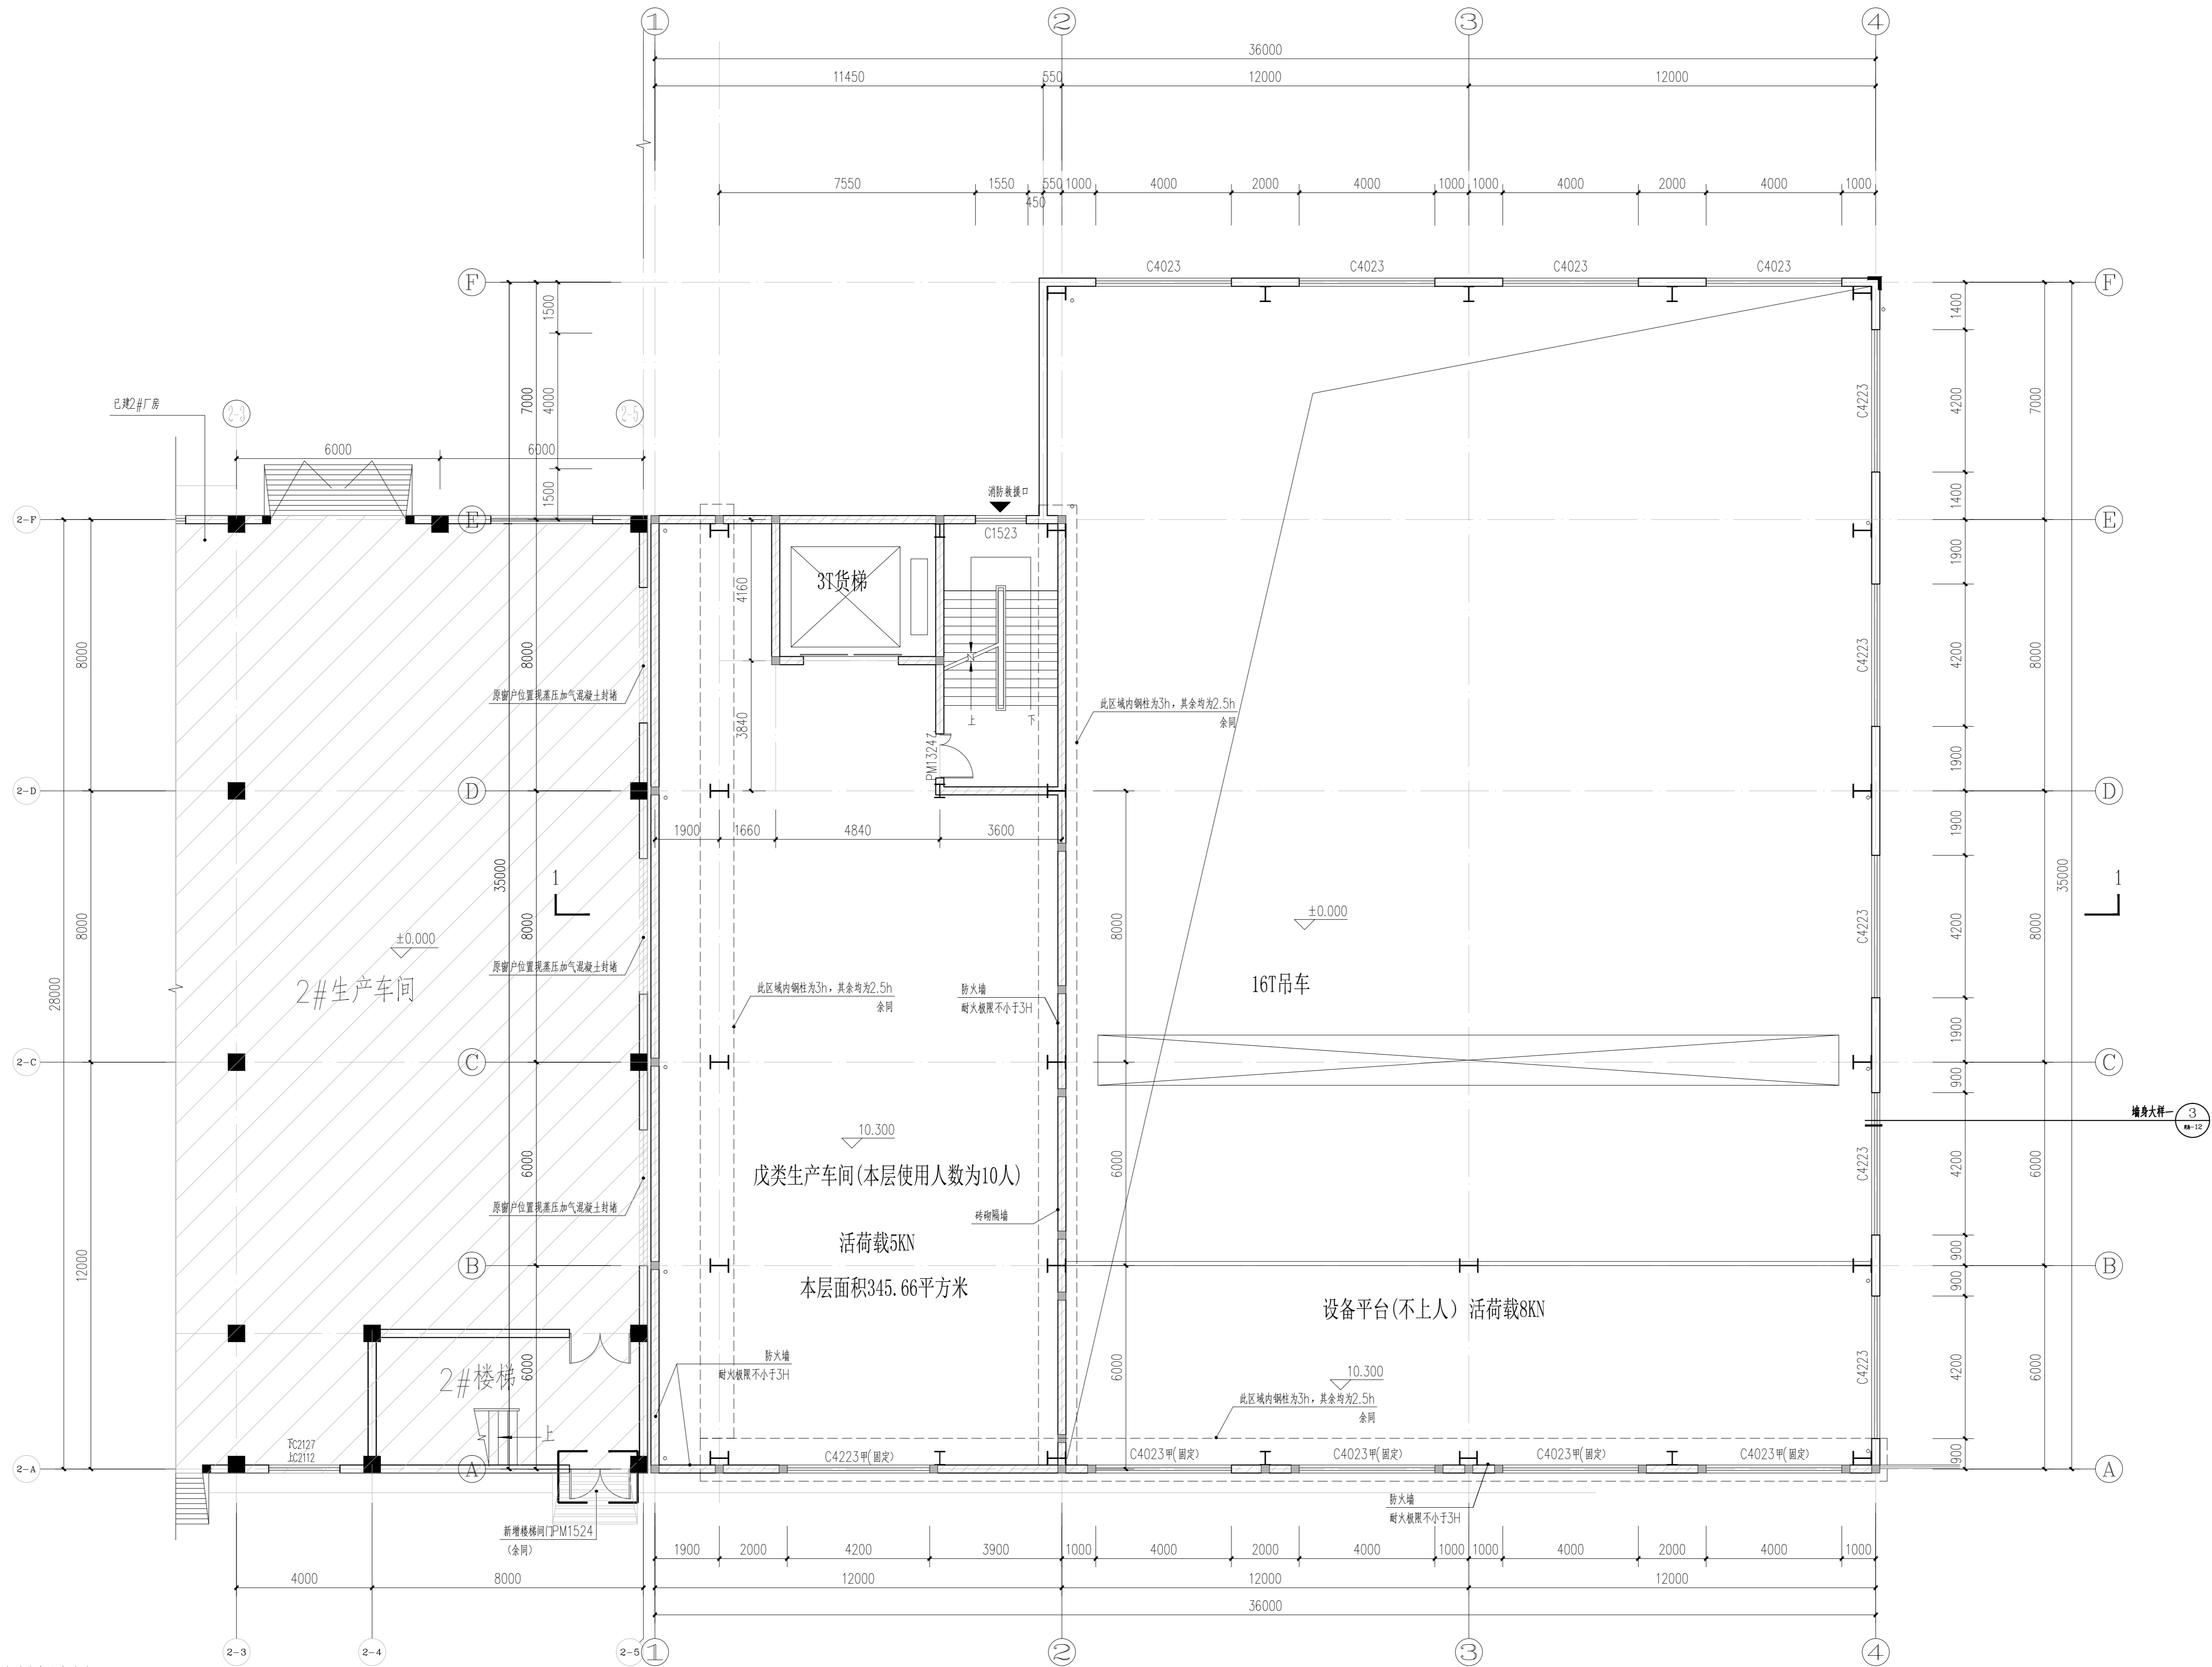

三层平面图 1:100

- 附注:
1. 未标注的墙体厚度均为240或120, 轴线对中或齐墙边。
 2. 未注明门垛、窗垛为120或齐柱边。
 3. 柱截面尺寸及布置以结构为准, 地漏、水管等以水施图为准。
 4. 电梯层门的耐火极限不应低于2.00h, 并同时符合现行国家标准《电梯层门耐火试验 完整性、隔热性和热通量测定法》GB/T 27903规定的完整性和隔热性要求。
 5. 电井检修门下设300高C20素混凝土翻边。
 6. 防排烟详见暖通图纸。

烧结页岩多孔砖
 彩钢板外墙

专业	签名	日期
建筑		
结构		
给排水		
电气		
暖通		

备注栏

设计单位

浙江恒欣设计集团
股份有限公司

ZHEJIANG HENGXIN DESIGN GROUP CO., LTD.
 浙江省衢州市衢江区35号(龙光路交叉处)恒欣大厦3楼
 THE 3RD FLOOR HENGXIN WANGSONGJIANG ROAD, JIANG ZHEJIANG
 网址: WWW.SQHXX.COM
 全国服务热线: 400-9006561
 区域服务热线: 0579-82881336

建设单位 浙江慧钢科技有限公司

工程名称 年产100万辆汽车混合动力生产线项目

子项 1#厂房

工程编号 550J223-151

出图日期 2023.08

姓名	日期
审定 邱凌燕	2023.08
审核 袁晓奇	2023.08
校对 牛秀健	2023.08
项目负责人 俞舟阳	2023.08
专业负责人 俞舟阳	2023.08
设计 项羽	2023.08
绘图 项羽	2023.08

图名 三层平面图

图号 建筑-04 版次 1

执业专用章 (按规定加盖)

未盖出图专用章无效