



磐安县中盛工贸有限公司2#地块总平面图

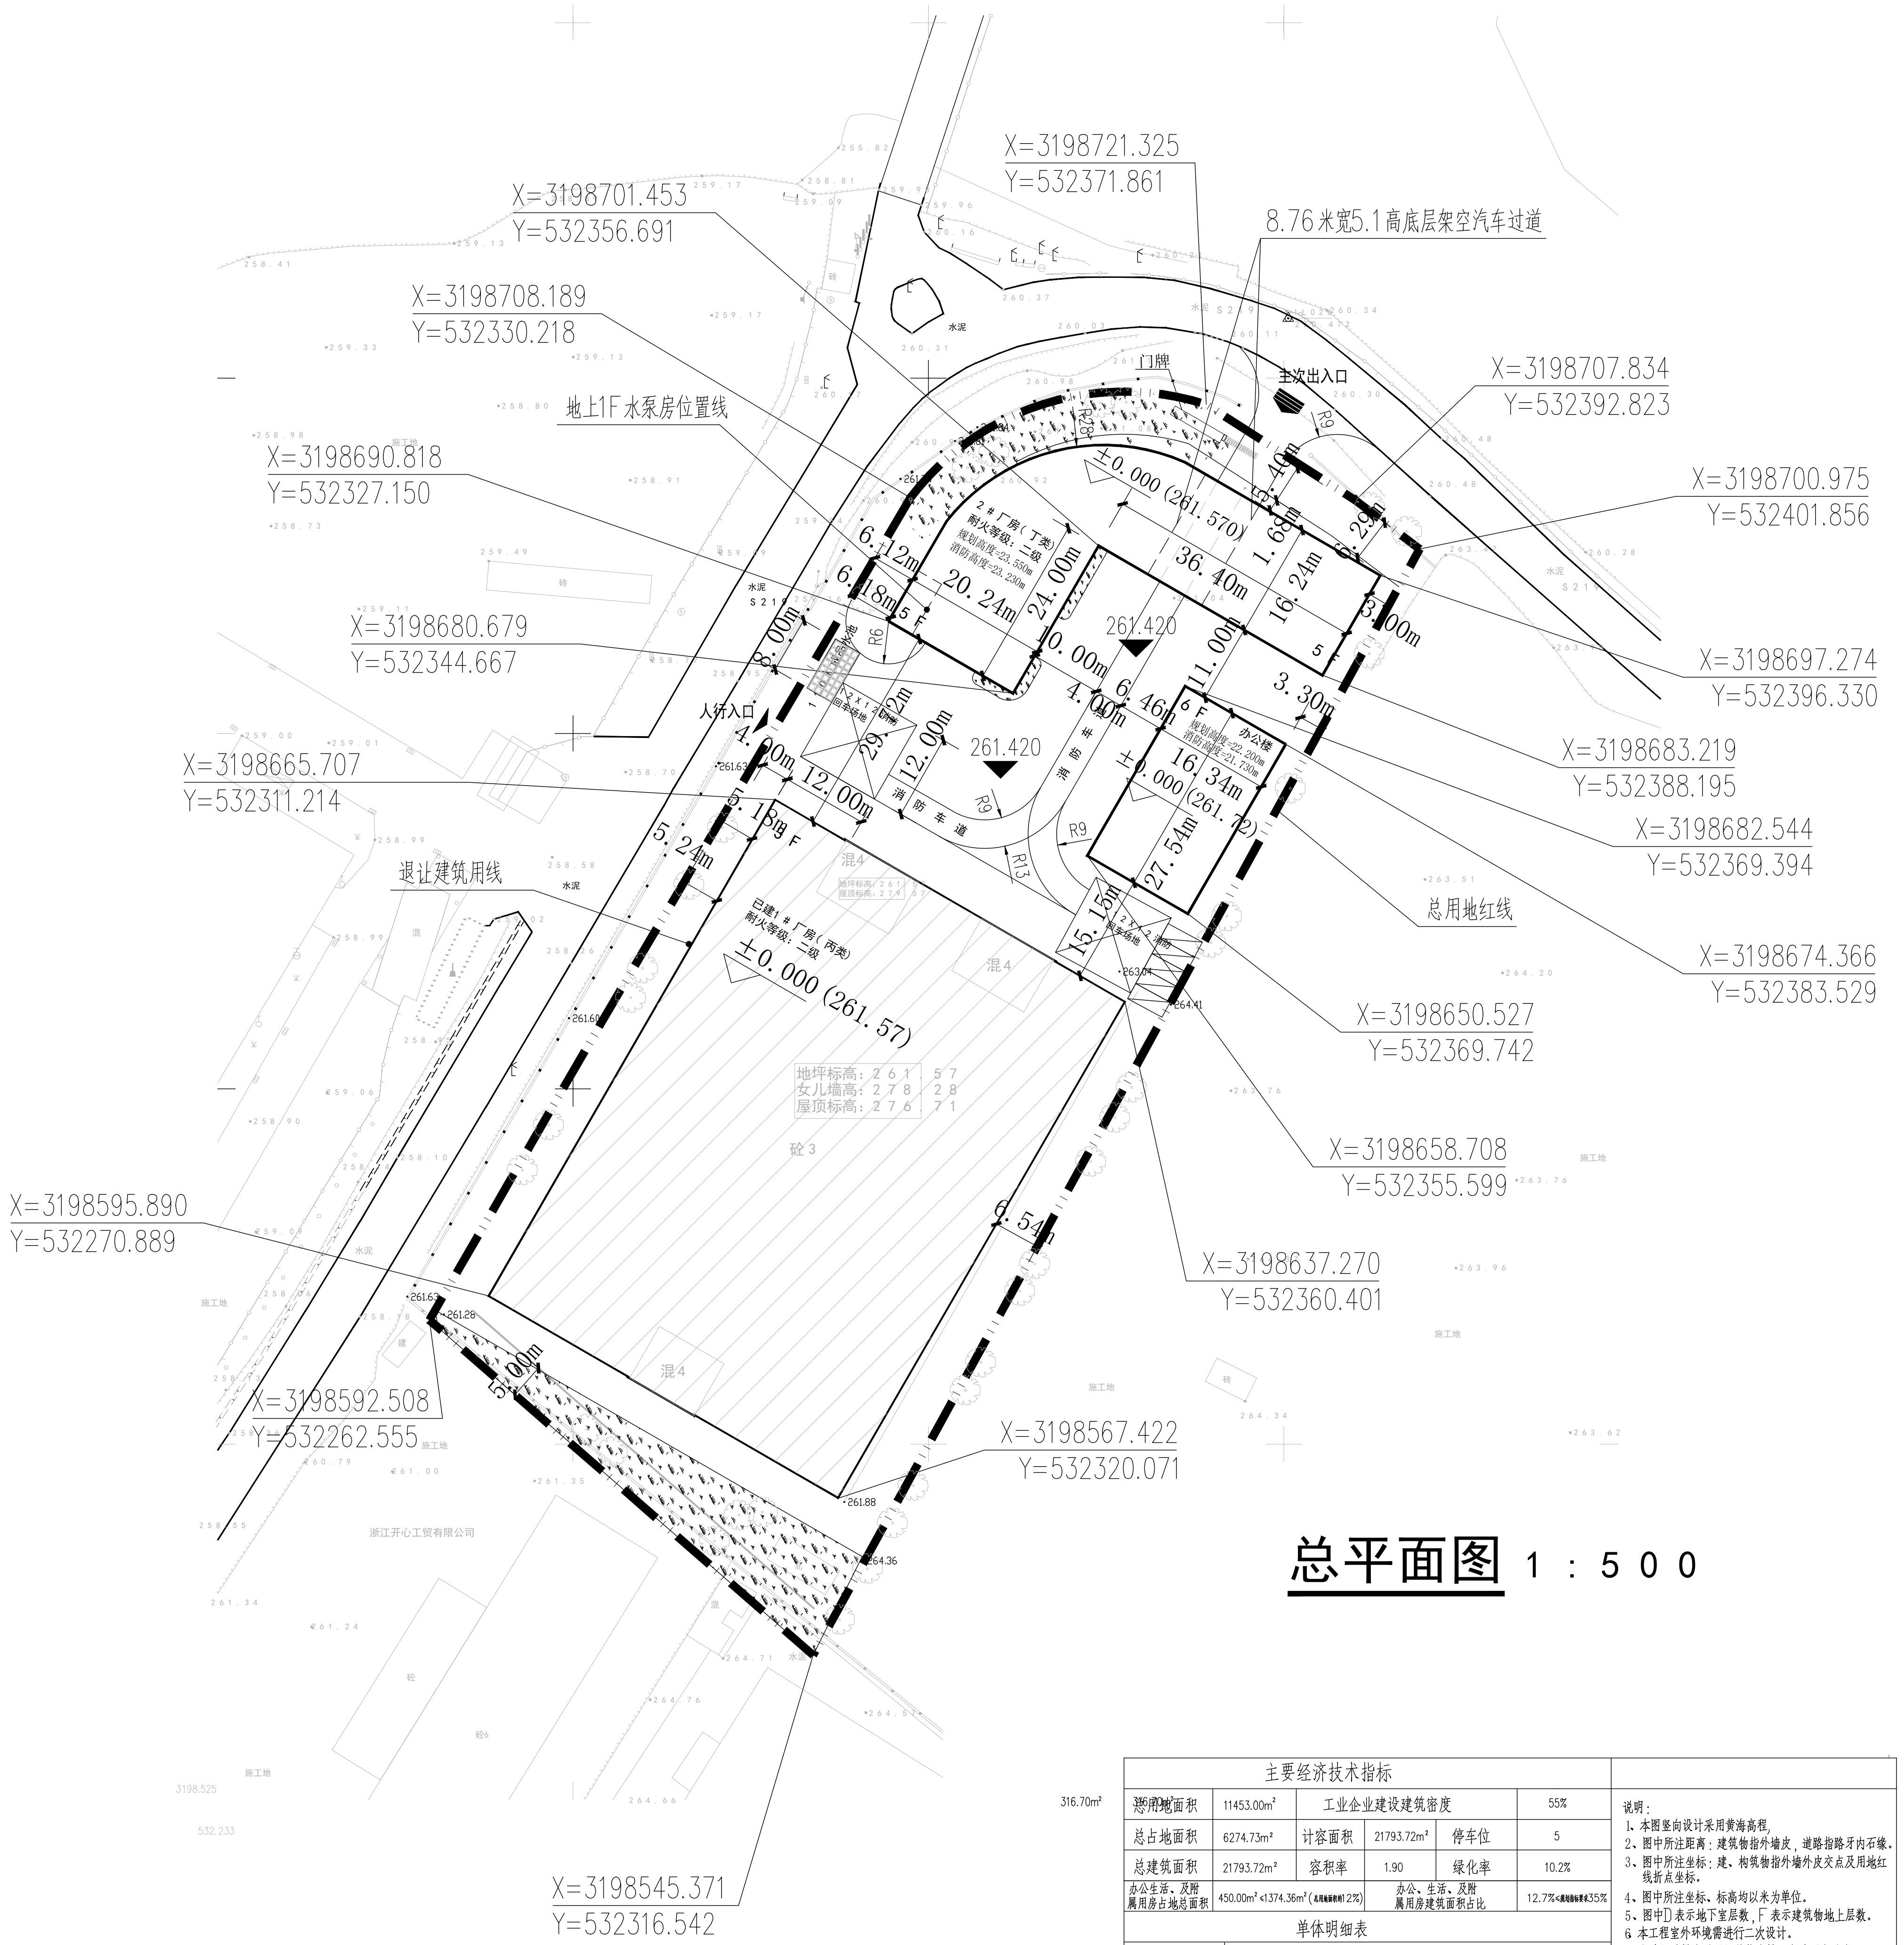

总平面图 1:500

主要经济技术指标						
总用地面积	11453.00m ²	工业企业建设建筑密度		55%		
总占地面积	6274.73m ²	计容面积	21793.72m ²	停车位		
总建筑面积	21793.72m ²	容积率	1.90	绿化率		
办公、生活、及附属用房占地面积	450.00m ² $\leq 1374.36m^2$ (容积率 2.2%)	办公、生活、及附属用房建筑面积占比	12.7% $\leq 35.35%$			
单体明细表						
总用地面积	11453.00m ²					
序号	幢号	占地面积	建筑面积	计容面积	层数	备注
1	1#厂房	4577.78m ²	12709.83m ²	12709.83m ²	3F	已建
2	2#厂房	1246.95m ²	6307.27m ²	6307.27m ²	5F	新建
3	办公楼	450.00m ²	2776.62m ²	2776.62m ²	6F	新建
4	合计	6274.73m ²	21793.72m ²	21793.72m ²		

说明:
 1. 本图竖向设计采用黄海高程。
 2. 图中所注距离: 建筑物指外墙, 道路指牙内石线。
 3. 图中所注坐标: 建、构筑物指外墙外皮点及用地红线折点坐标。
 4. 图中所注坐标、标高均以米为单位。
 5. 图中D表示地下室层数, F表示建筑物地上层数。
 6. 本工程室外环境需进行二次设计。
 7. 室外场地排水采用雨污分流排水系统。
 8. 图中所有建筑物耐火等级均为二级多层建筑。
 9. 图例

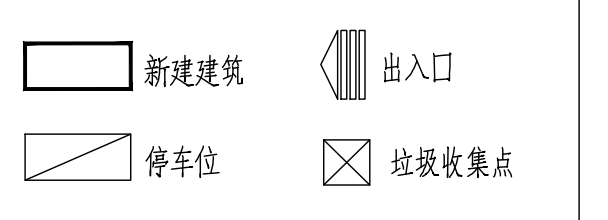

设计单位	浙江恒依建筑设计股份有限公司
建设单位	磐安县中盛工贸有限公司
工程名称	磐安县中盛工贸有限公司2#厂房、办公楼项目
工程编号	3501221-057
出版日期	2021.04
设计日期	2021.04
设计人	李秀波
审核人	李秀波
项目负责人	李秀波
专业负责人	李秀波
设计人	李秀波
校对人	李秀波
审核人	李秀波
审批人	李秀波
日期	2021.04
图名	总平面图
图号	建筑-00
版本	1

专业	建筑	给排水	电气	暖通	结构	景观	其他
姓名							
日期							
备注							