



姓名	签名
项目负责人	焦舟阳
专业负责人	焦舟阳
设计	项羽
注册章	
预留章	
出图章	
图审章	
竣工章	

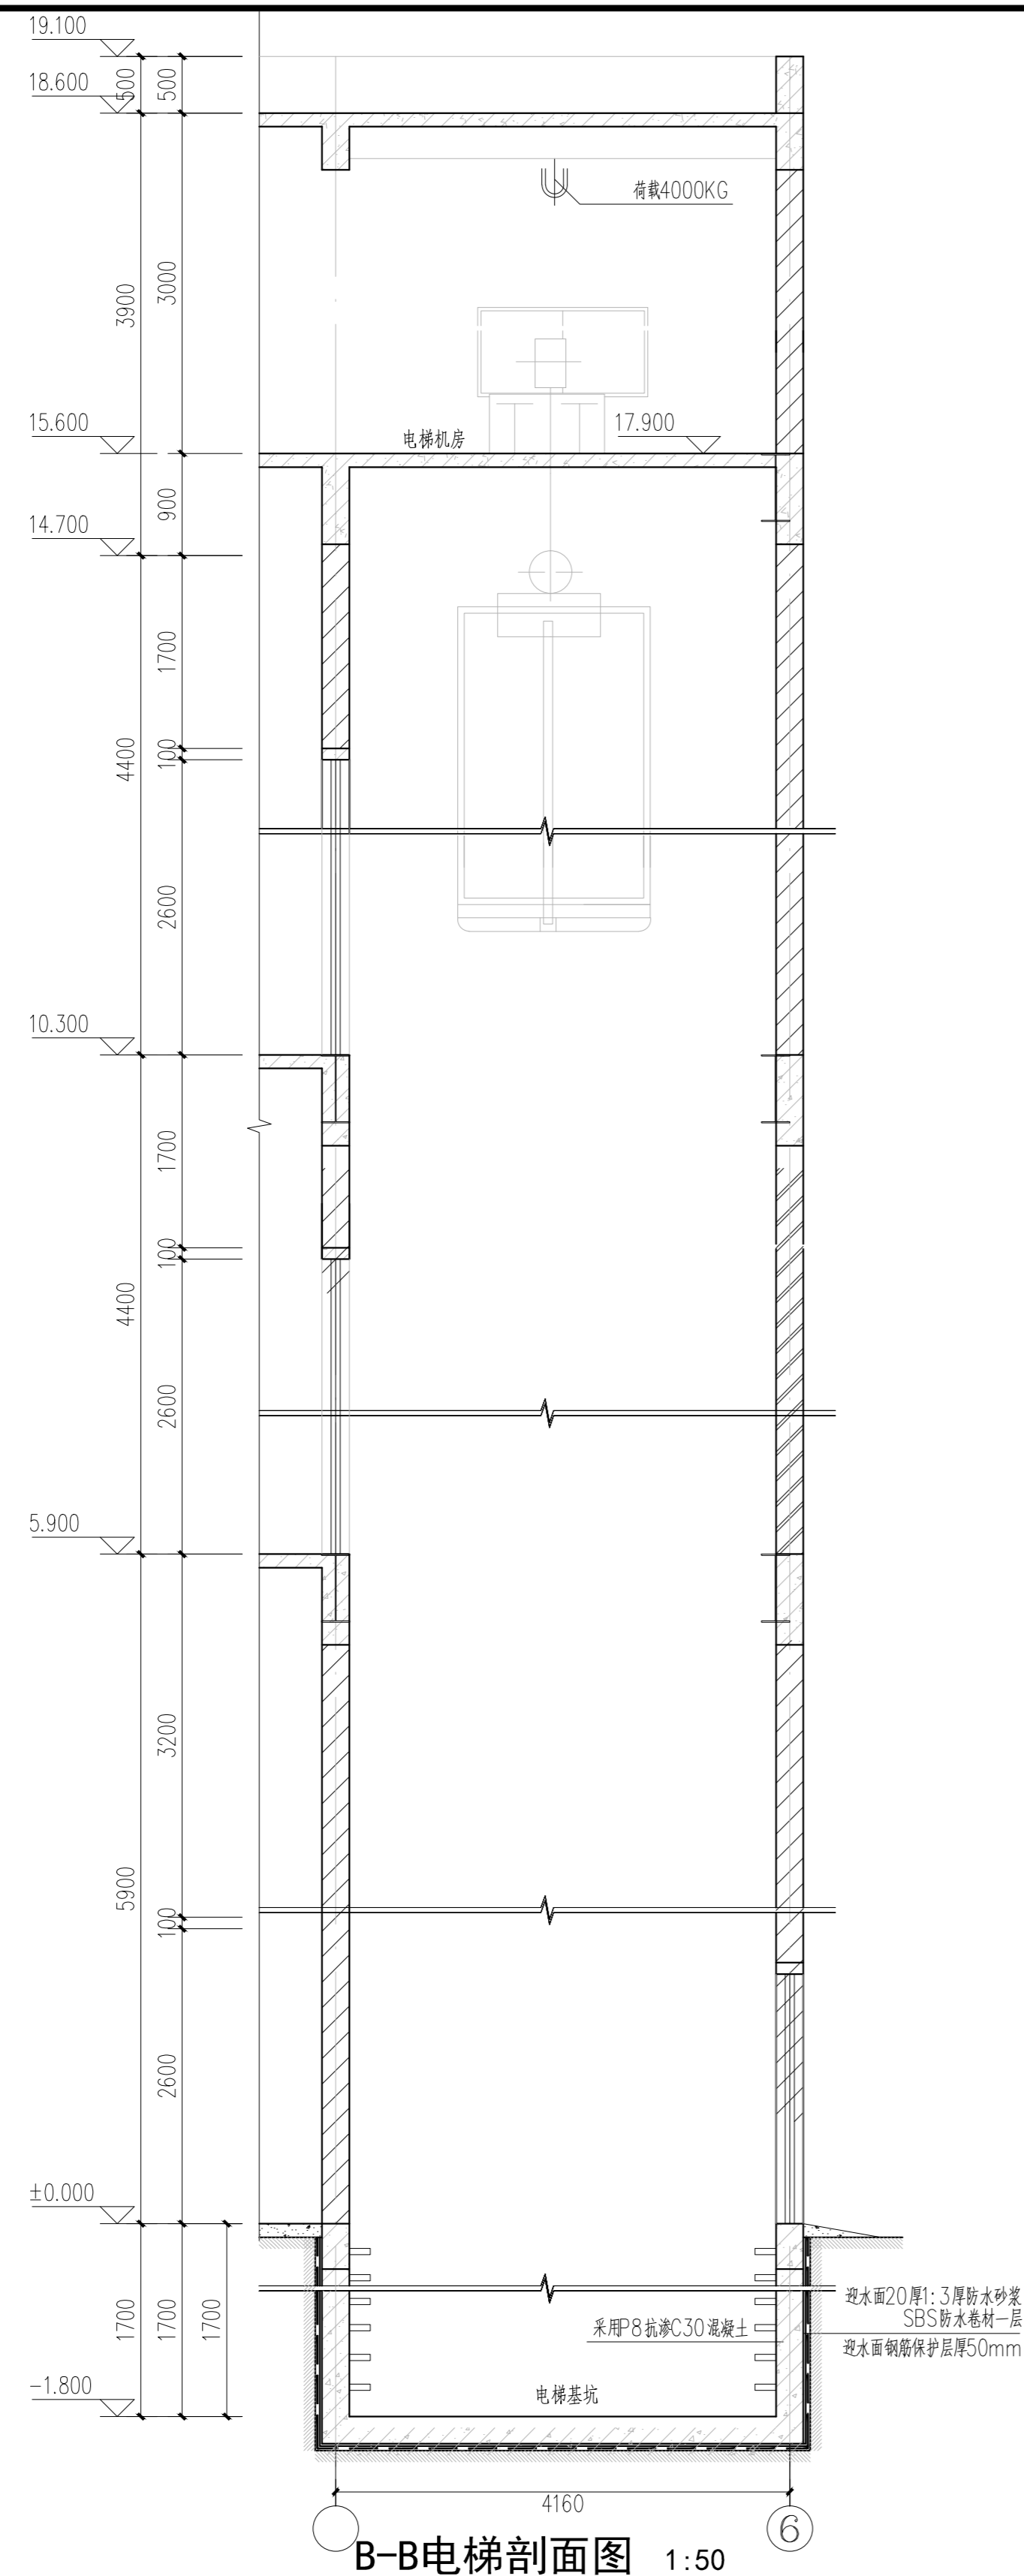

B-B电梯剖面图 1:50

电梯说明:

- 本工程具体电梯型号由建设单位在土建施工前同设计单位协调确定,以便调整。本工程电梯为3T货梯,电梯额定速度均为0.5m/s,
- 电梯井道和机房的留洞及预埋件待对照电梯样本及土建图进行调整后再施工。
- 电梯按钮预留孔由电梯厂家提供;电梯厅门口待电梯安装完毕粉刷或装修。
- 电梯门耐火极限不应低于2.0h,并应同时符合现行国家标准《电梯层门耐火试验完整性、隔热性和热通量测定法》GB/T27903规定的完整性和隔热性要求。
- 井道为砌体加圈梁结构,在导轨支架安装侧每2.2米设400高圈梁,并在每层厅门留洞上沿和下沿均设400高与井道同宽的混凝土梁,具体圈梁间距以厂家电梯型号要求为准施工。
- 未详尽处请见电梯土建样本。
- 电梯安装之前,所有层门洞必须设有高度不小于1.2米的安全防护围封,并应保证有足够的强度。

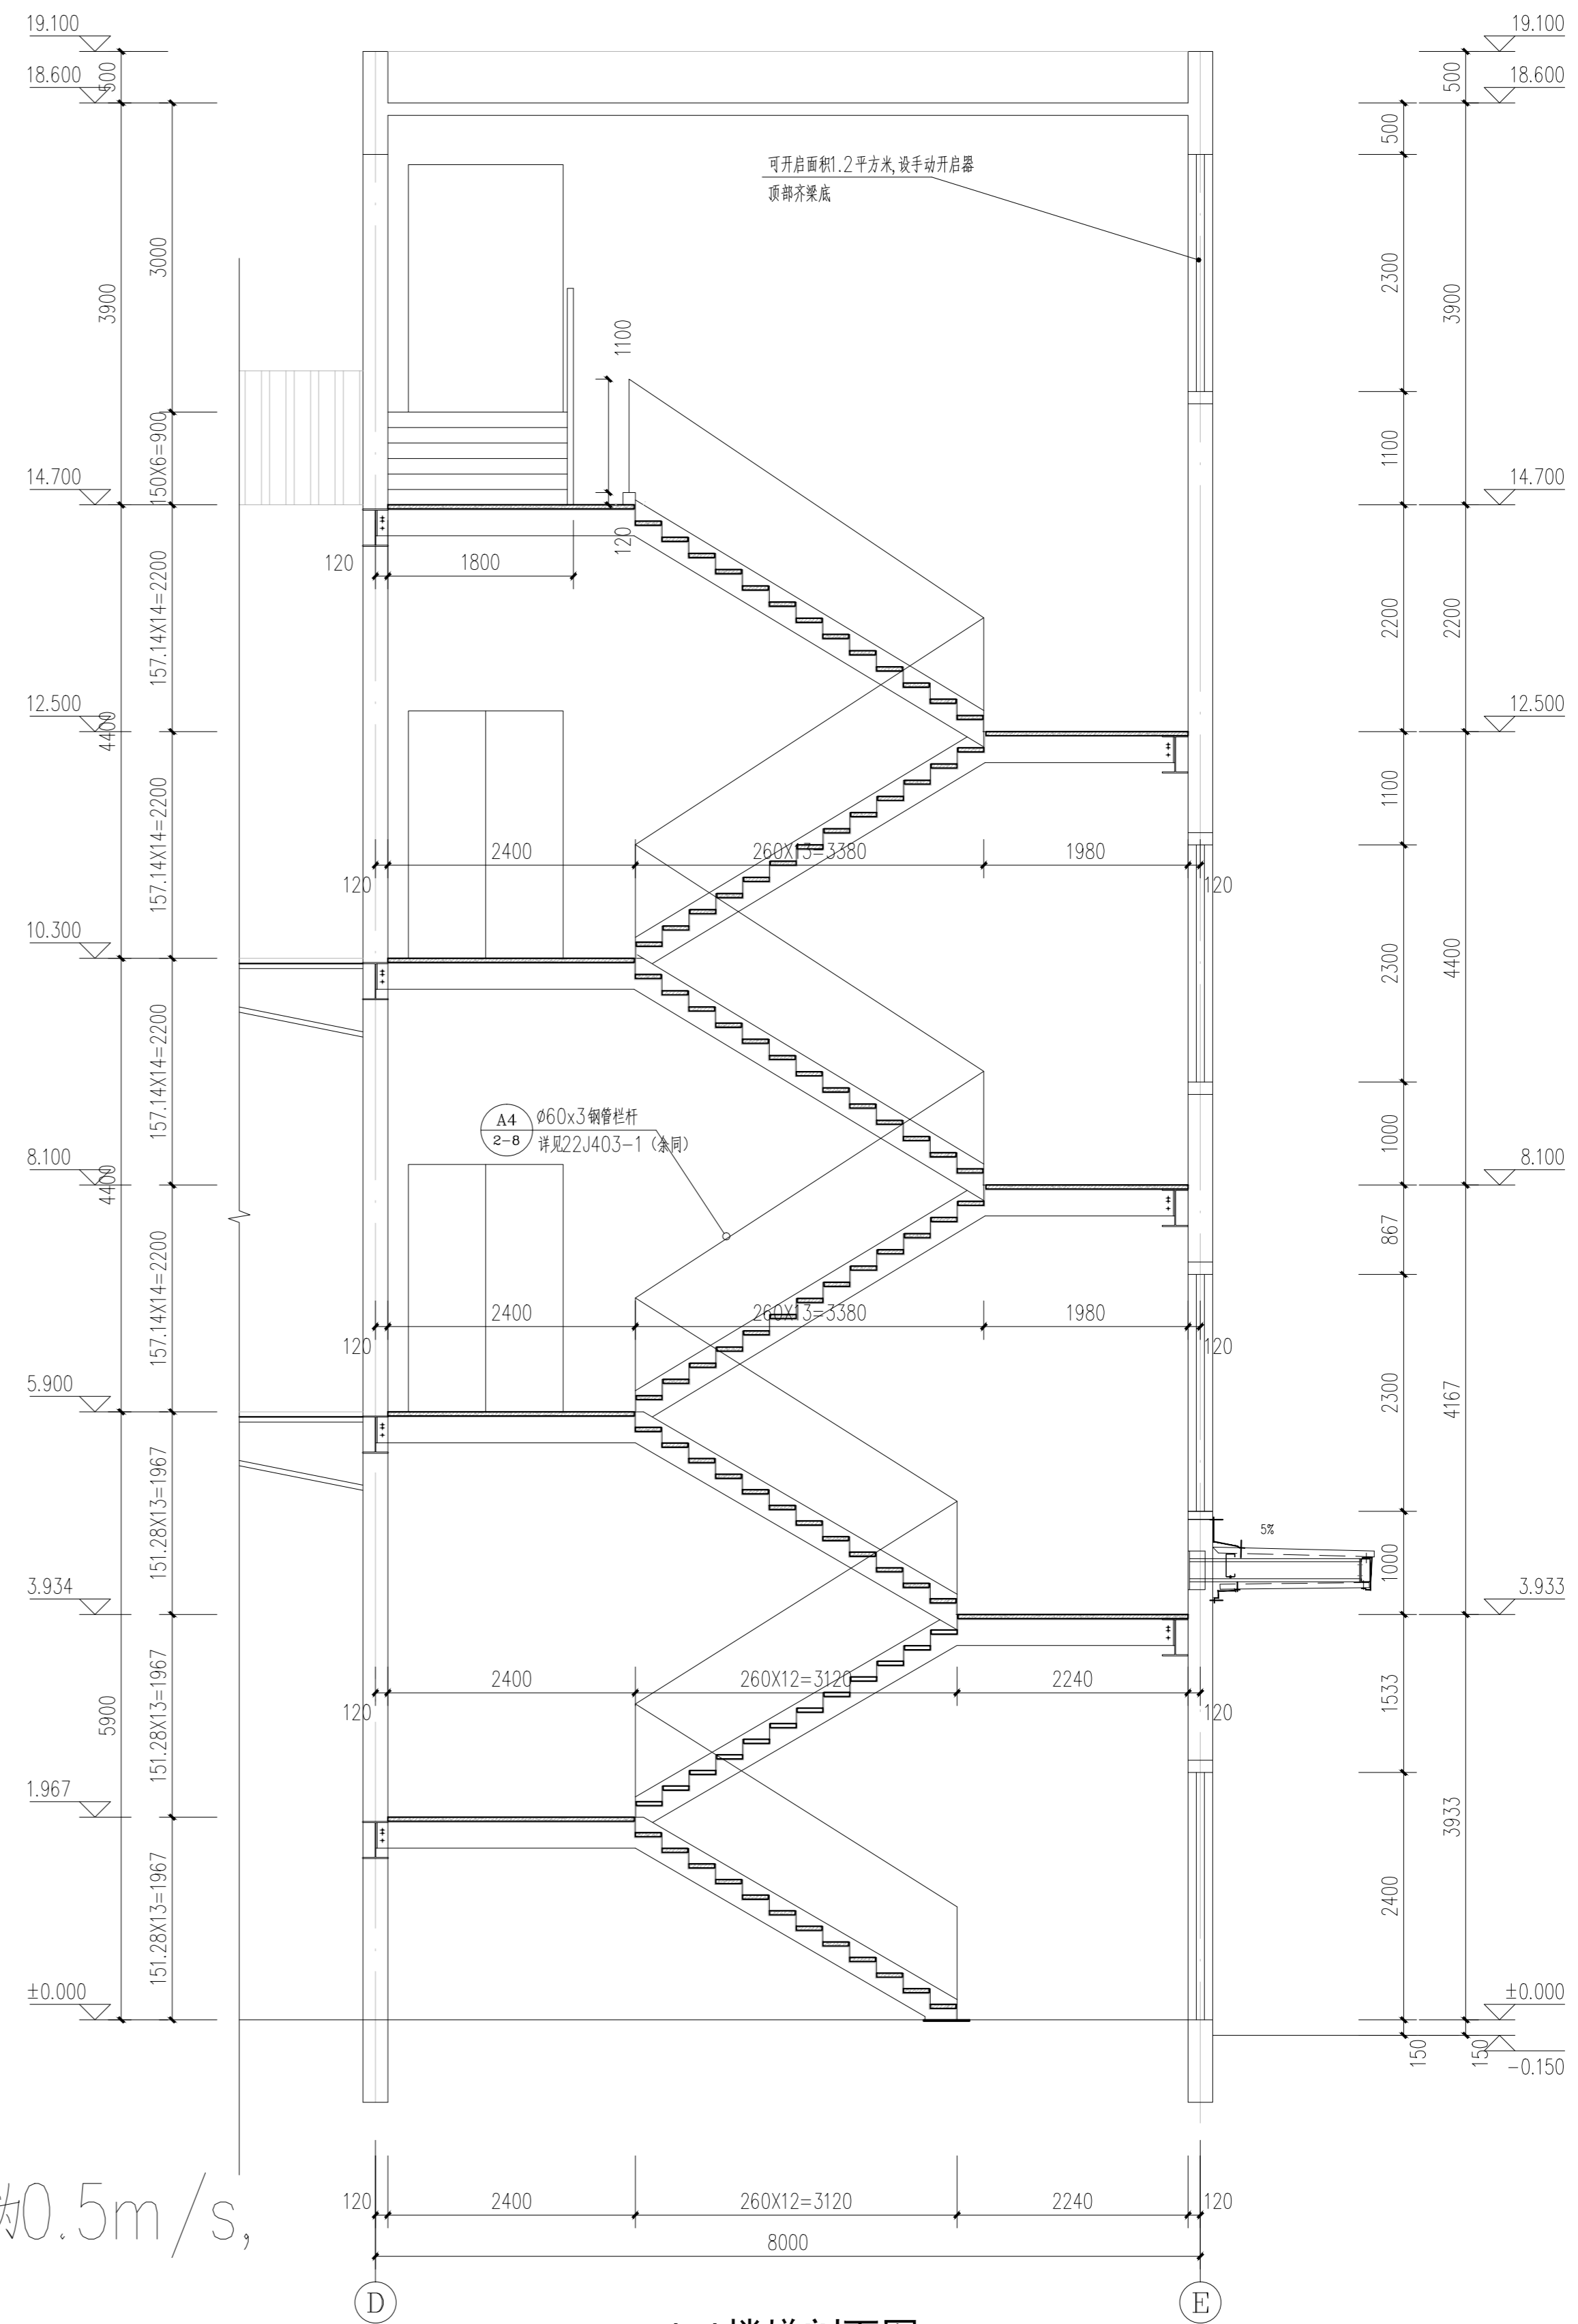

A-A楼梯剖面图 1:50

楼梯说明:

- 本项目中所有楼梯栏杆样式仅供参考,栏杆样式采用不可攀爬的形式。
- 扶手净高度为1100,水平栏杆底做100x150高钢筋混凝土翻边。
- 所选楼梯栏杆,其垂直杆件间距 ≤ 110 mm,楼梯梯段处均做20宽20高水泥砂浆。
- 楼梯栏杆能承受规范规定的1.5kN/M的水平力。

专业	签名	日期
建筑		
结构		
给排水		
电气		
暖通		

备注:

设计单位

浙江恒欣设计集团
 股份有限公司
 ZHEJIANG HENGXIN DESIGN GROUP CO., LTD.
 嘉兴市南湖区余基路35号(嘉禾技术出口)制鞋大楼3楼
 THE 3TH FLOOR HENGXIN WANGSUNGS GANG RD, JIANG ZHEJIANG
 网址: WWW.SQHX.COM
 全国服务热线: 400-9006561
 区域服务热线: 0579-82881336

建设单位	浙江恒欣科技有限公司	
工程名称	年产100万辆汽车混合动力生产线项目	
子项	1#厂房	
工程编号	550J223-151	
出图日期	2023.08	
姓名	日期	
审定	邵凌燕	2023.08
审核	袁晓奇	2023.08
校对	牛秀健	2023.08
项目负责人	焦舟阳	2023.08
专业负责人	焦舟阳	2023.08
设计	项羽	2023.08
绘图	项羽	2023.08

图名	A-A楼梯剖面图 B-B电梯剖面图
图号	建筑-11 版次 1

执业专用章(按规定加盖)

未盖出图专用章无效