


项目负责人	焦舟阳	签名
专业负责人	焦舟阳	
设计	项羽	
注册章		
预留章		
出图章		
图审章		
竣工章		

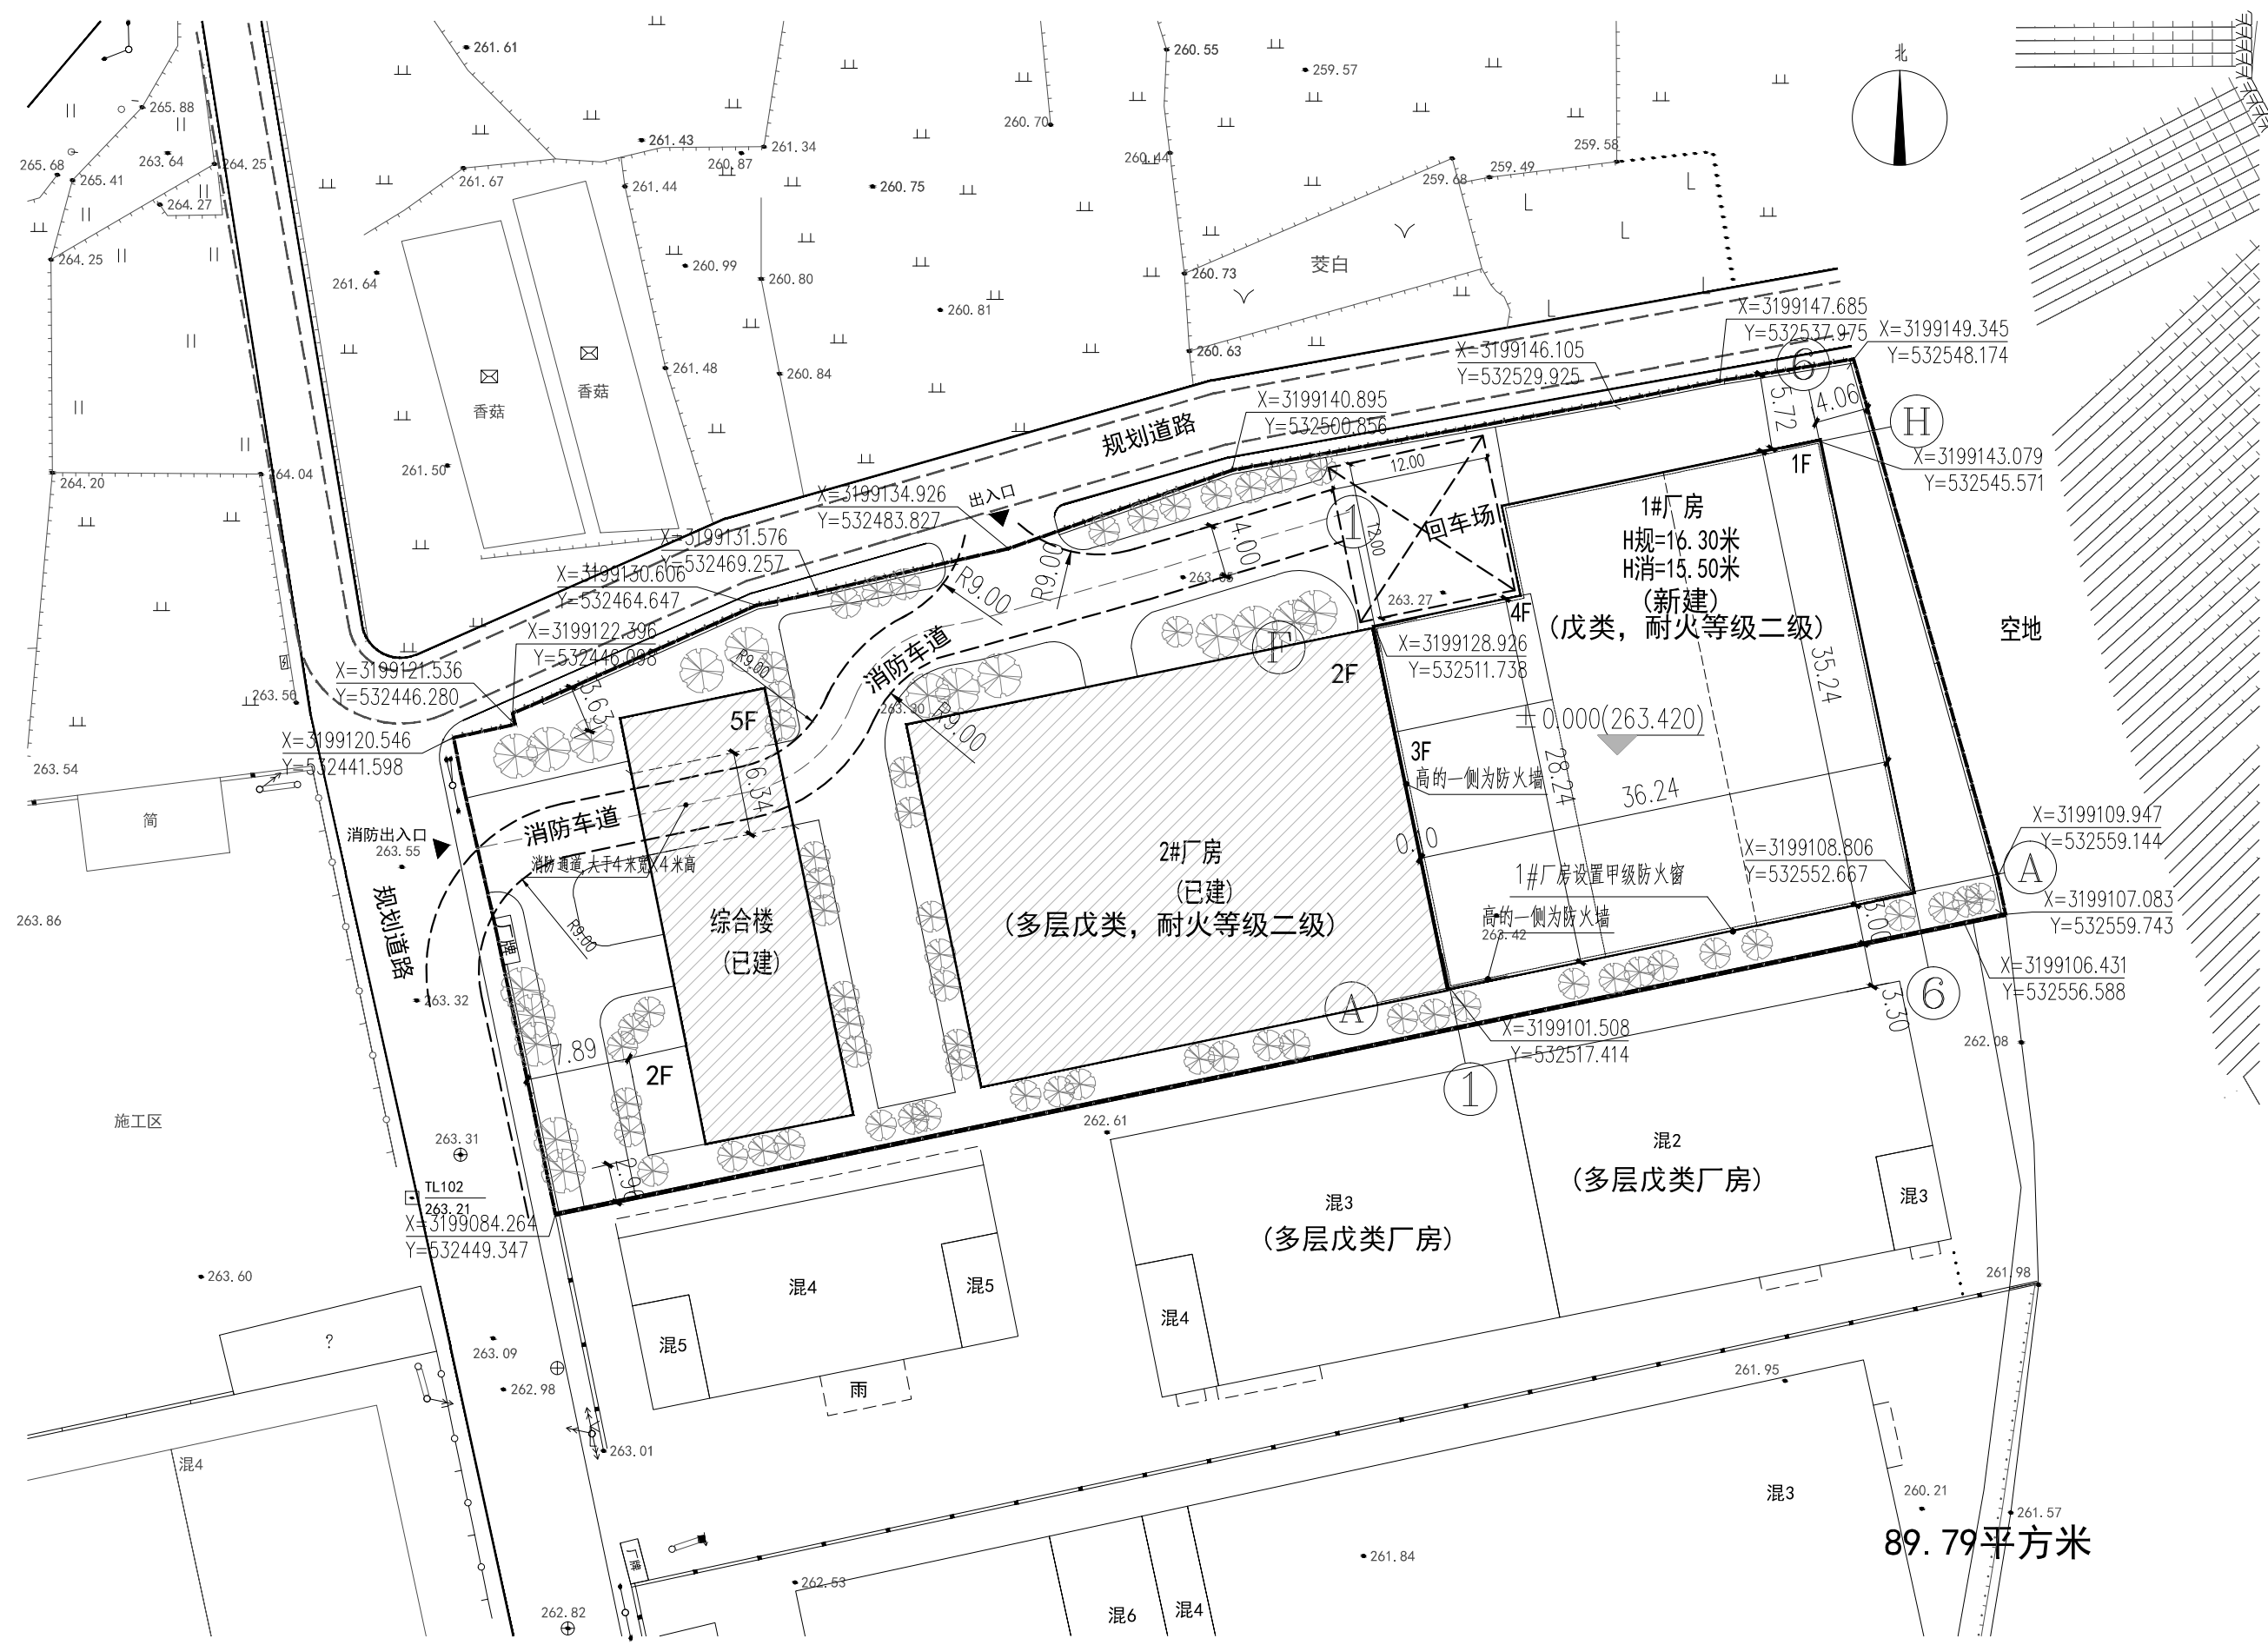

图例:	说明:
	用地红线
	新建建筑
	已建建筑
$X=3199101.449$ $Y=532517.427$	坐标
$\nabla 326.900 (\pm 0.000)$	黄海高程
	4米宽消防车道

经济技术指标

用地面积	4783.95M ²
建筑占地面积	2621.99M ²
总建筑面积	9301.25M ²
计容总建筑面积	9301.25M ²
建筑密度	54.81%
容积率	1.94
绿地率	12%

建筑物构筑物一览表

名称	层数	建筑占地面积M ²	计容建筑面积M ²	地下建筑面积M ²	总建筑面积M ²	结构	备注
综合楼	5	401.62	1794.70		1794.70	框架	已建
1#厂房	3	1196.95	5407.85		5407.85	钢结构	新建
2#厂房	2	1023.42	2098.70		2098.70	框架	已建
合计		2621.99	9301.25		9301.25		

专业	签名	日期
建筑		
结构		
给排水		
电气		
暖通		

备注栏

设计单位

浙江恒欣设计集团 股份有限公司
ZHEJIANG HENGXIN DESIGN GROUP CO., LTD.
嘉兴市南湖区金港路35号(亚太路交叉口)恒欣大厦8楼
THE 8TH FLOOR HENGXIN MANSIONS, ANGANG RD., JIAXING ZHEJIANG
网址: WWW.SQHX.COM
全国投诉统一号码: 400-9006561
区域 服务 电话: 0579-82881336

建设单位: 浙江耀钢科技有限公司

工程名称: 年产100万件汽车混合腔生产项目1#厂房

工程编号	550JZ23-091
出图日期	2023.05

	签名	日期
审定	邱波燕	2023.05
审核	袁晓忠	2023.05
校对	牛秀婕	2023.05
项目负责人	焦舟阳	2023.05
专业负责人	焦舟阳	2023.05
设计	项羽	2023.05
绘图	项羽	2023.05

图名: 总平面图

图号: _____ 版次: _____

执业专用章 (按规定加盖)

未盖出图专用章无效