


姓名	签名
项目负责人	郑鸣良
专业负责人	郑鸣良
设计人	陈华
注册(执业)章	
审核章	
出图章	
审图章	
竣工章	

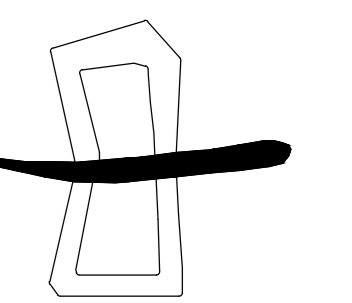


浙江·新中环


浙江新中环建设集团有限公司  
ZHEJIANG XINZHONGHUAN CONSTRUCTION GROUP CO., LTD.  
注册号: 浙发改投资[2015]105号  
证书编号: A133018339  
证书等级: 建筑行业(建筑工程)乙级  
证书编号: A233023643

设计顾问单位:

备注:

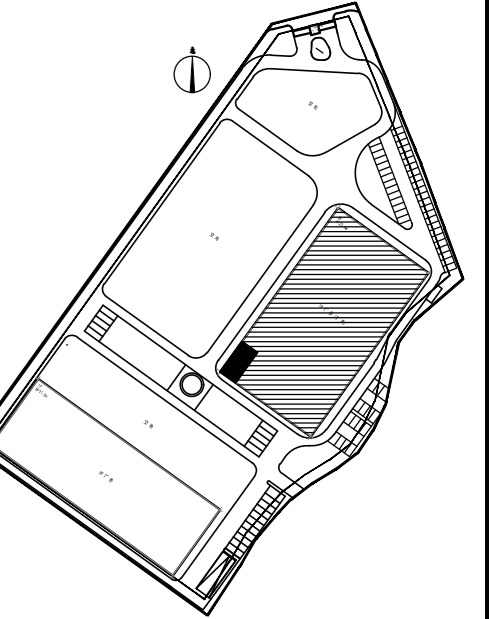

区位示意

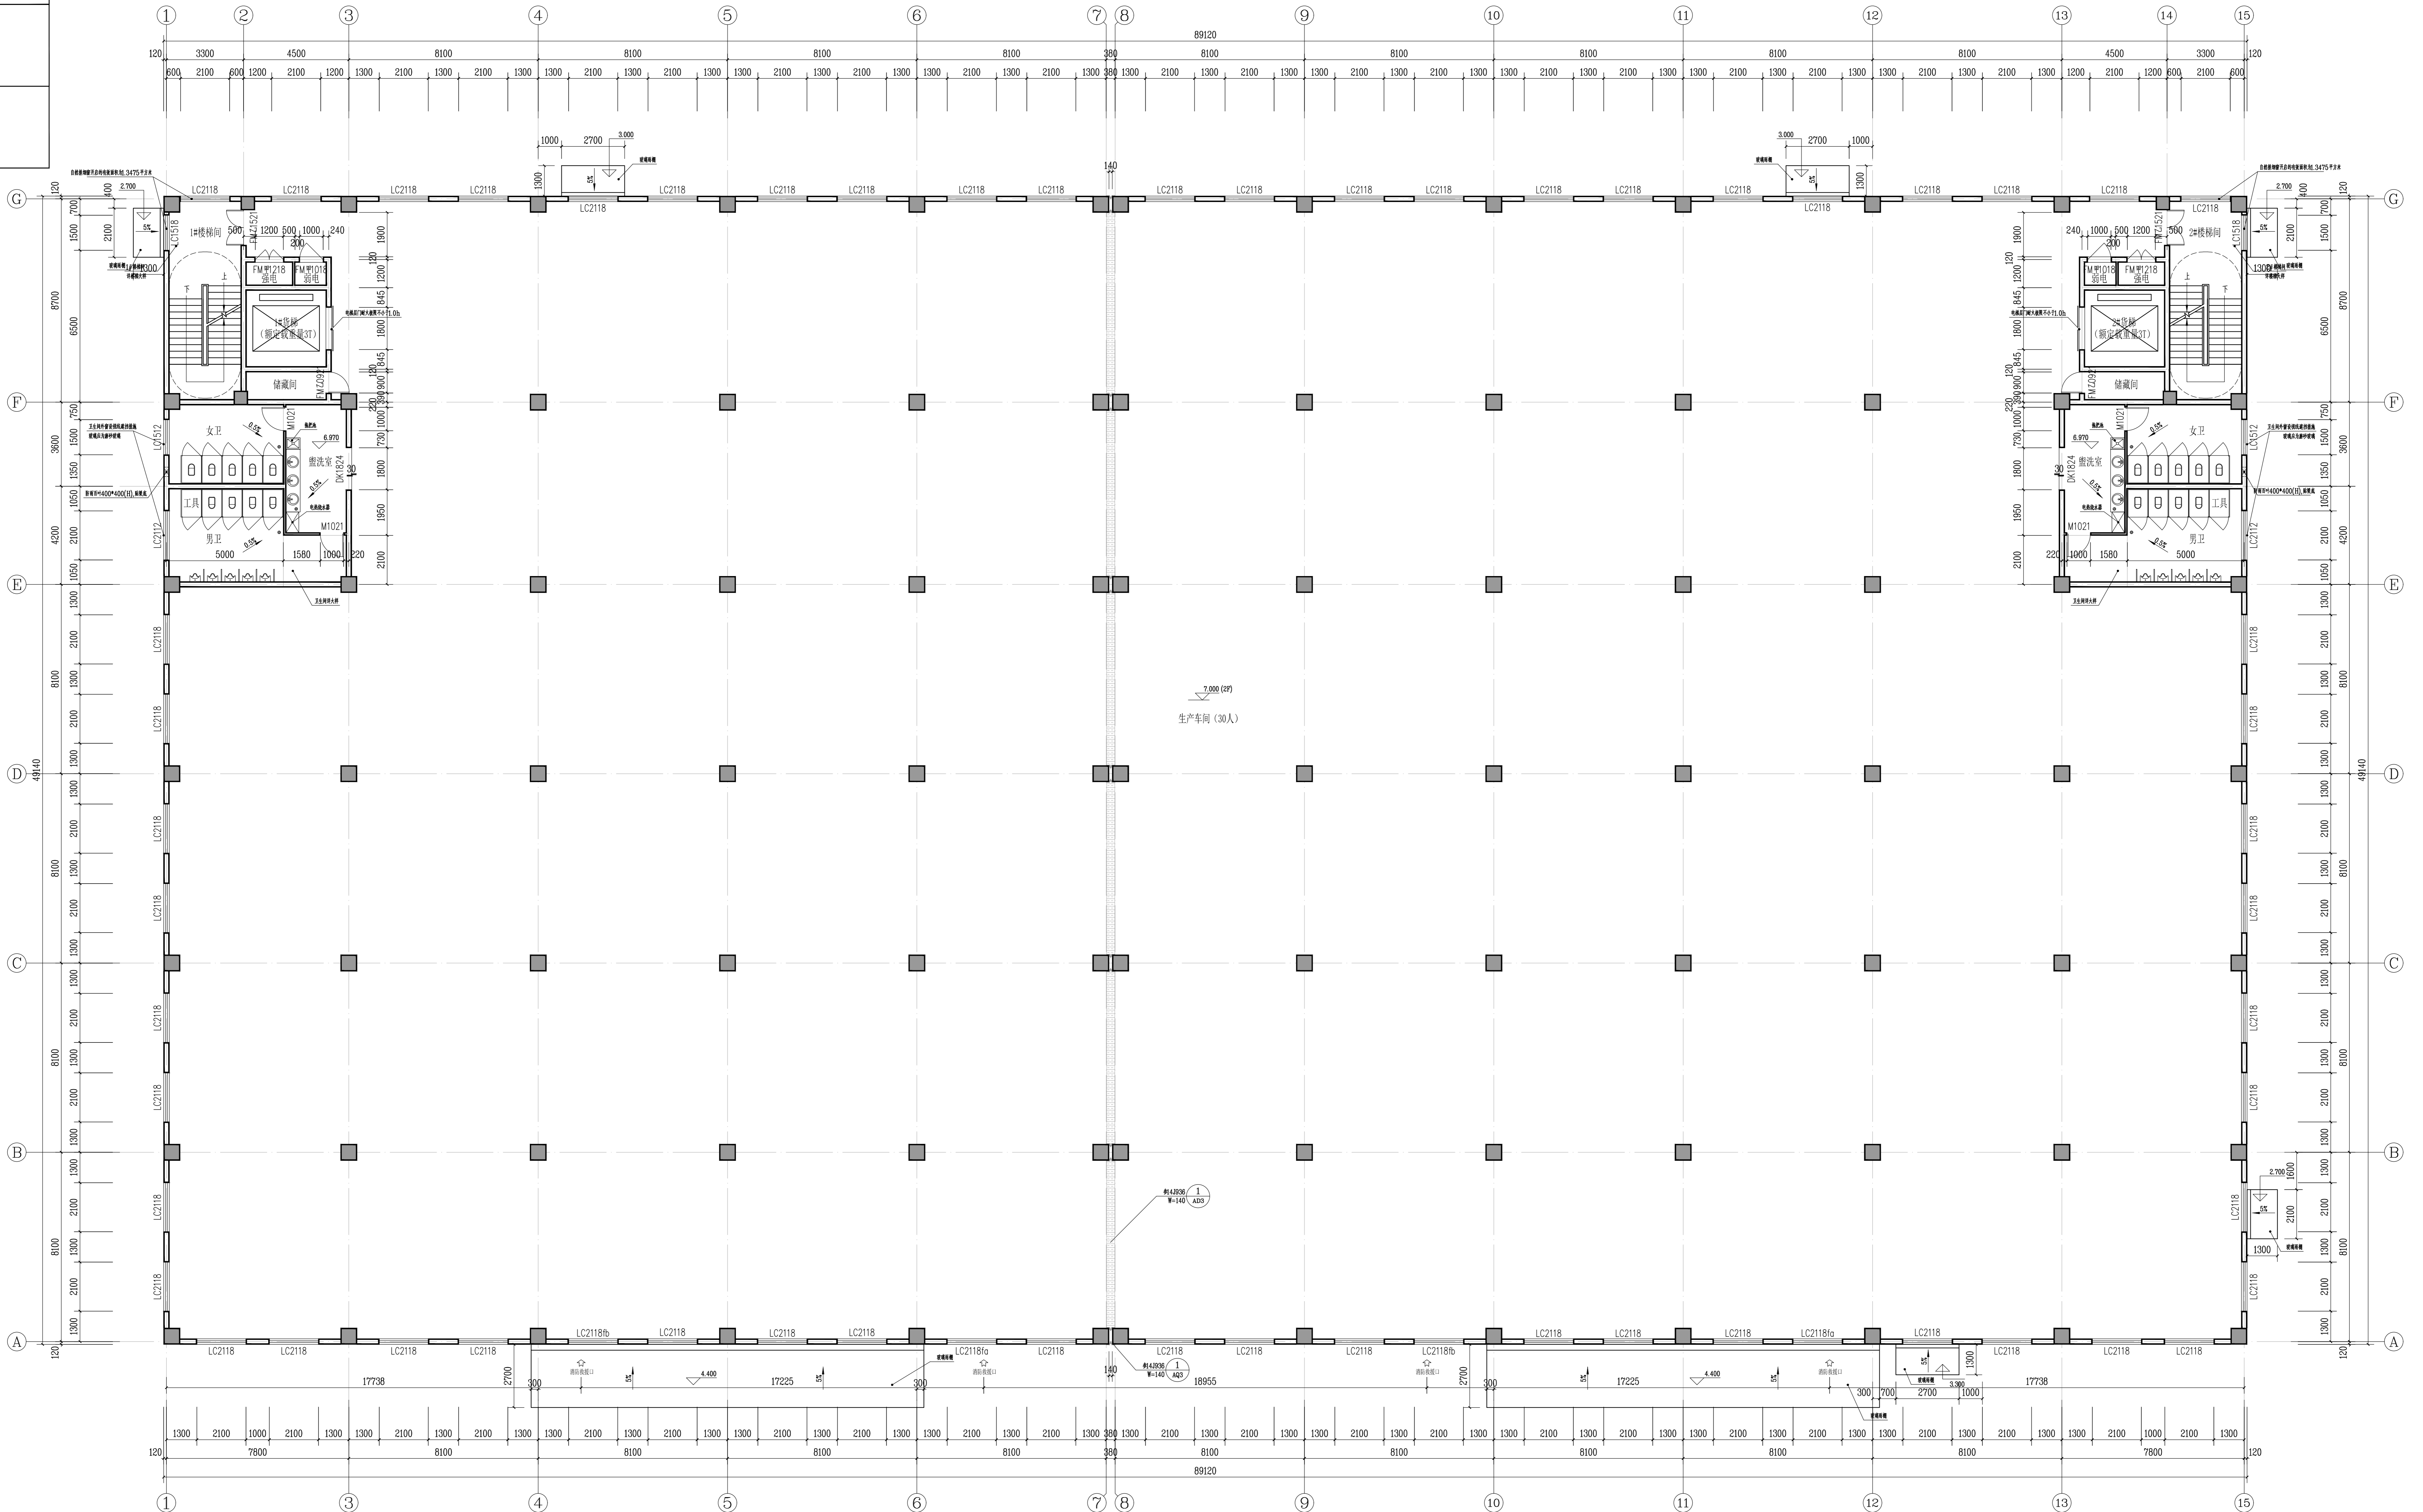

二层平面图 1:100

本建筑为多层、二类、普通民用建筑。地上、地下总建筑面积: 2202.77平方米, 满足规范要求。(建筑单体中最大分室最大建筑面积: 不限)  
本工程地上建筑面积: 2202.77平方米, 其中: 地上建筑面积: 2202.77平方米。  
本工程使用人数: 30人。  
本工程每层楼面荷载设计标准: 100/300(0.9/1.3), 疏散楼梯间小分室不小于 1.1/1.8, 前室等小分室不小于 1.2/1.8。  
本工程抗震等级: 四级。  
本工程结构形式: 钢筋混凝土框架。  
本工程结构体系: 钢筋混凝土框架。  
本工程结构形式: 钢筋混凝土框架。  
本工程结构体系: 钢筋混凝土框架。

建设单位: 普安县工业园区管理有限公司

工程名称: 年产500万只智能秤生产技改项目

子项: 普安县工业园区管理有限公司厂内项目

图目: 二层平面图

二 层 平 面 图

类别	姓名	签名	日期
审定	郑鸣良	[Signature]	2022.10
审核	郑鸣良	[Signature]	2022.10
项目负责人	郑鸣良	[Signature]	2022.10
专业负责人	郑鸣良	[Signature]	2022.10
设计	陈华	[Signature]	2022.10
校核	陈华	[Signature]	2022.10
会签柱			
建筑	电气		
结构	暖通		
给排水	工艺		
盖章柱			

工程号: 202202-01-001 图号: 建筑-05  
比例: 1:100 日期: 2022.10

备注: 本图须与全套施工图共同使用, 如有疑问, 请及时与设计单位联系。