


电	气	图
建	筑	图
楼	宇	图
结	构	图
给	水	图
排	水	图
采	暖	图
通	风	图
空	调	图

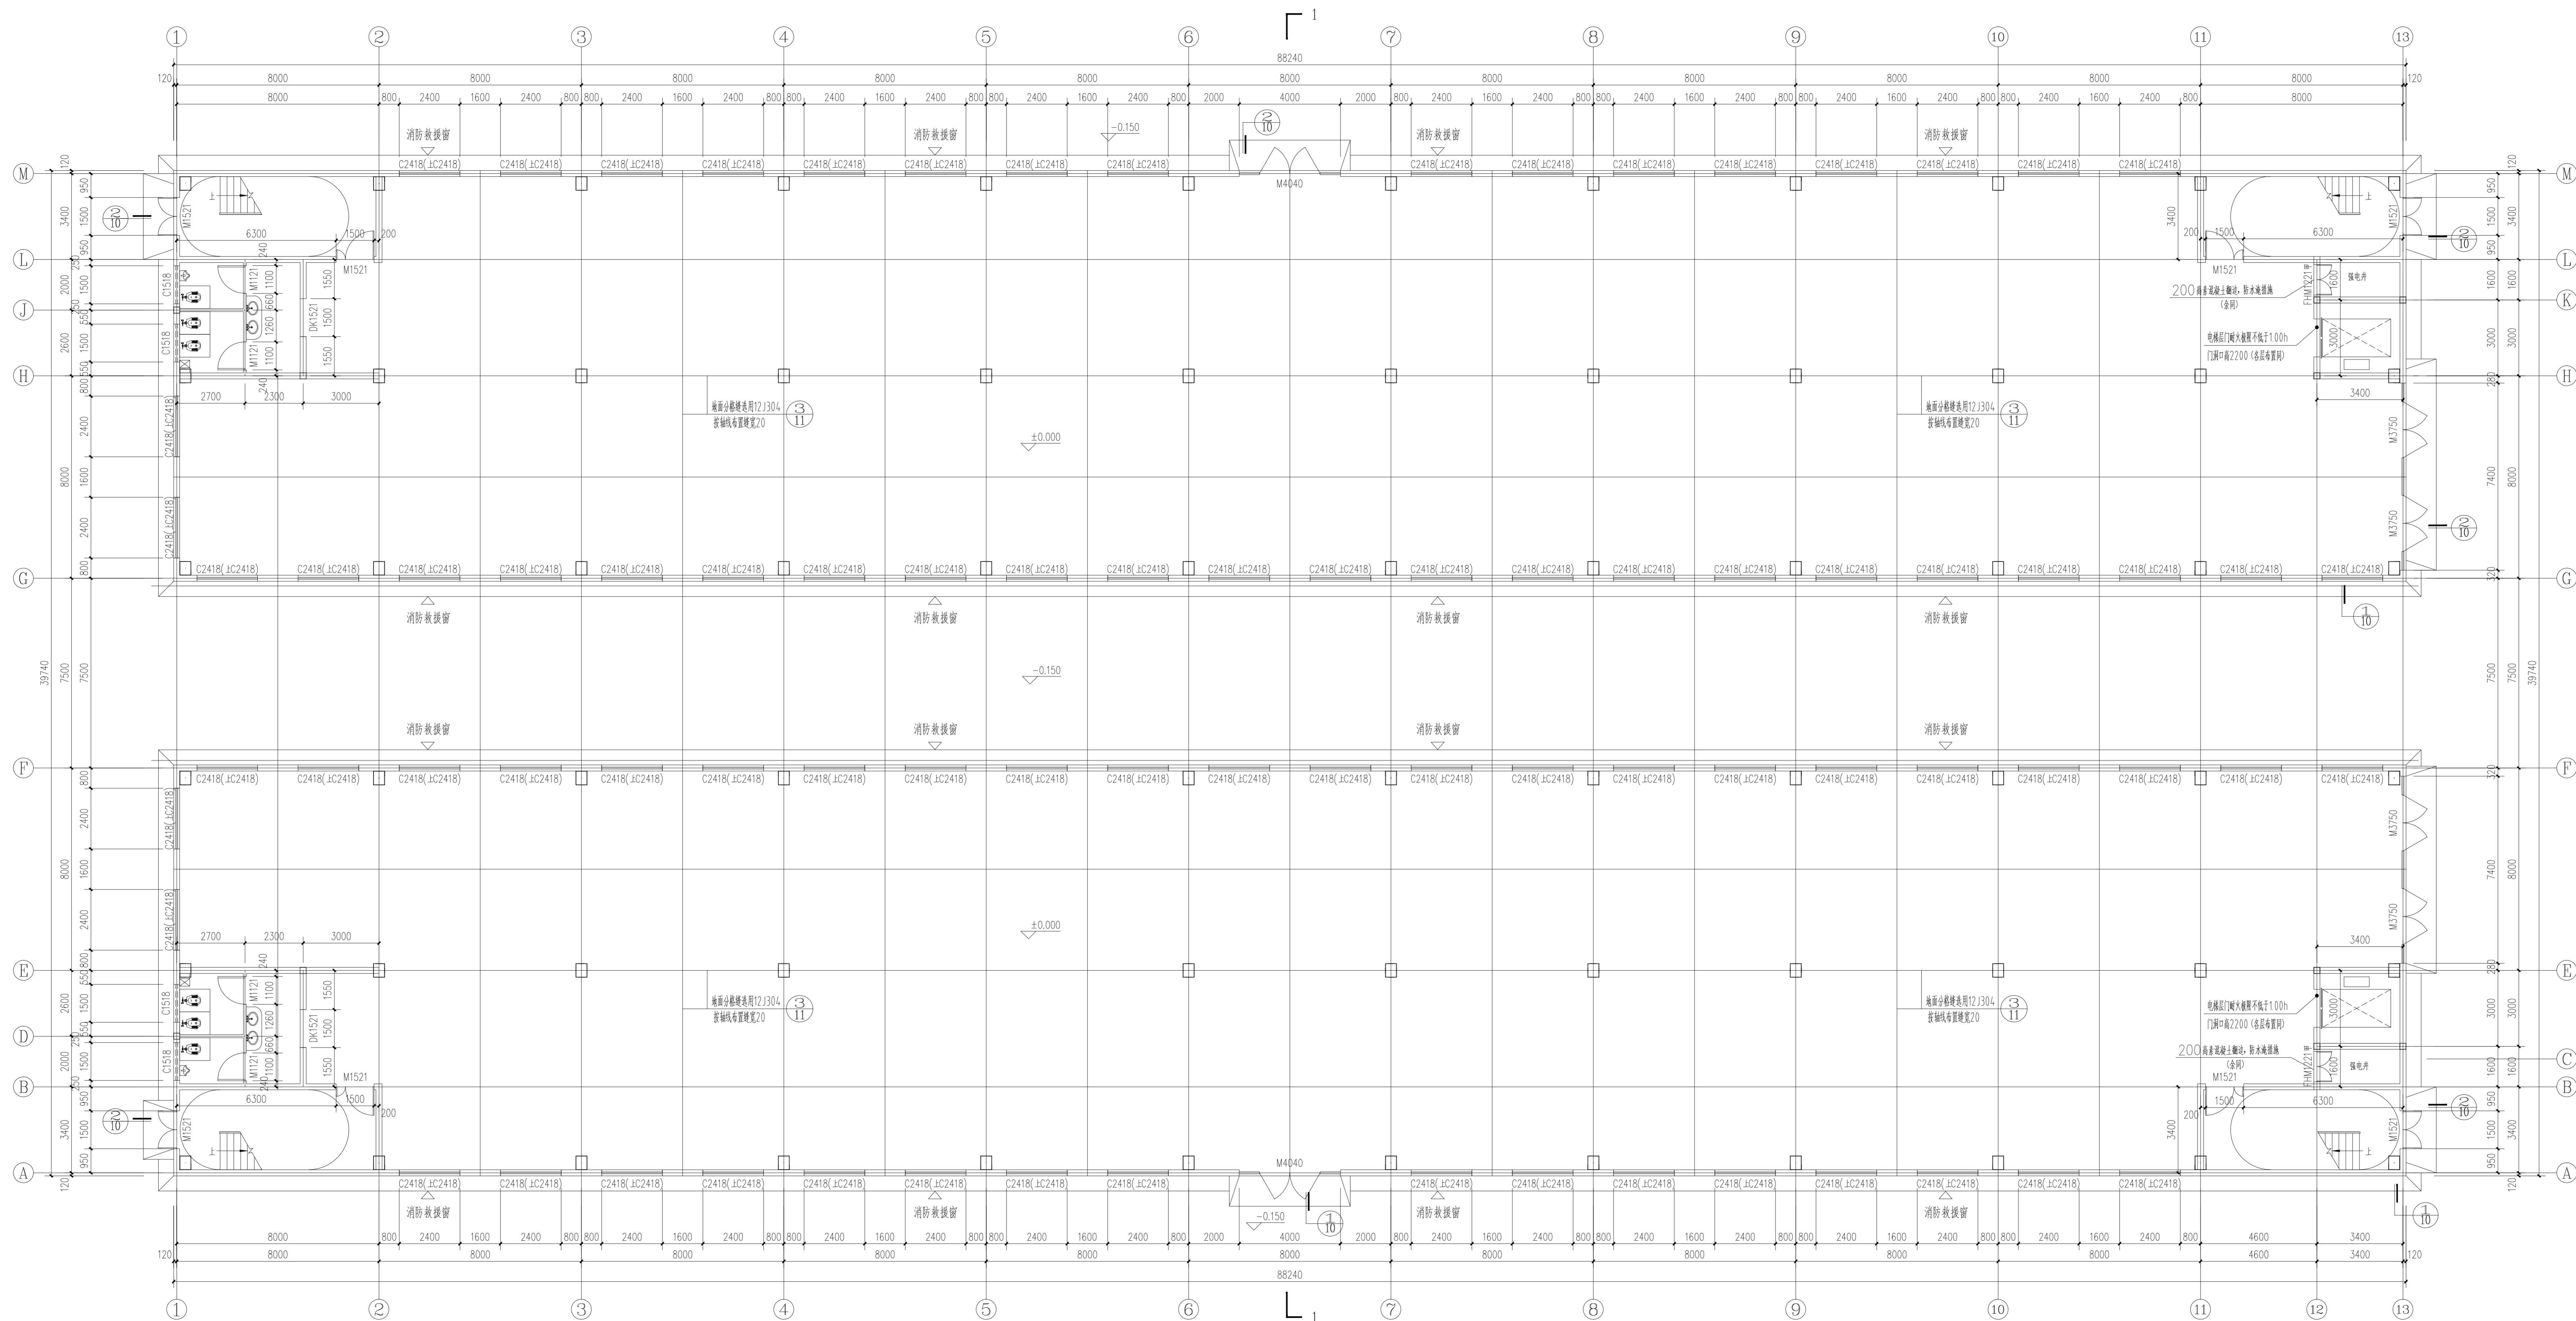

一层平面图 1:100

本图须加盖出图章, 否则一律无效  
Invalid Unless Stamped



浙江务成建筑设计有限公司  
Zhejiang wucheng  
Architectural Design Co., Ltd.

设计证书编号(乙级)A233012272

修改记录  
modify record

备注  
Remarks

建设单位  
Client

奔宝(保安)工贸有限公司

工程名称  
Project Name  
奔宝(保安)工贸有限公司年产  
2亿支高端钢笔项目-1#厂  
房

工程编号  
Project No. 2022-001 日期  
Date 2022.01

负责人 Responsibility	姓名 Name	签字 Signature
审定 Approval	方新明	方新明
审核 Reviewed by	董秀娟	董秀娟
专业负责人 Professional in charge	吴琛	吴琛
项目负责人 Project Principal	吴琛	吴琛
校对 Checked by	戴超	戴超
设计 Designed by	戴雨琳	戴雨琳

图框名称  
Sheet Title

一层平面图

专业  
Discipline 建筑  
阶段  
Stage 阶段-03  
施工图  
Construction Drawing

图号  
Sheet No. 建筑-03  
版次  
Rev. A

项目负责人电话  
Contact phone 13185168535

发图人签字  
STAMP 1

出图签字  
STAMP 2

执业签字  
STAMP 3

本图须加盖出图章, 否则一律无效  
Invalid Unless Stamped