


姓名	签名
项目负责人	焦舟阳
专业负责人	焦舟阳
设计	项羽
注册章	
预留章	
出图章	
图审章	
竣工章	

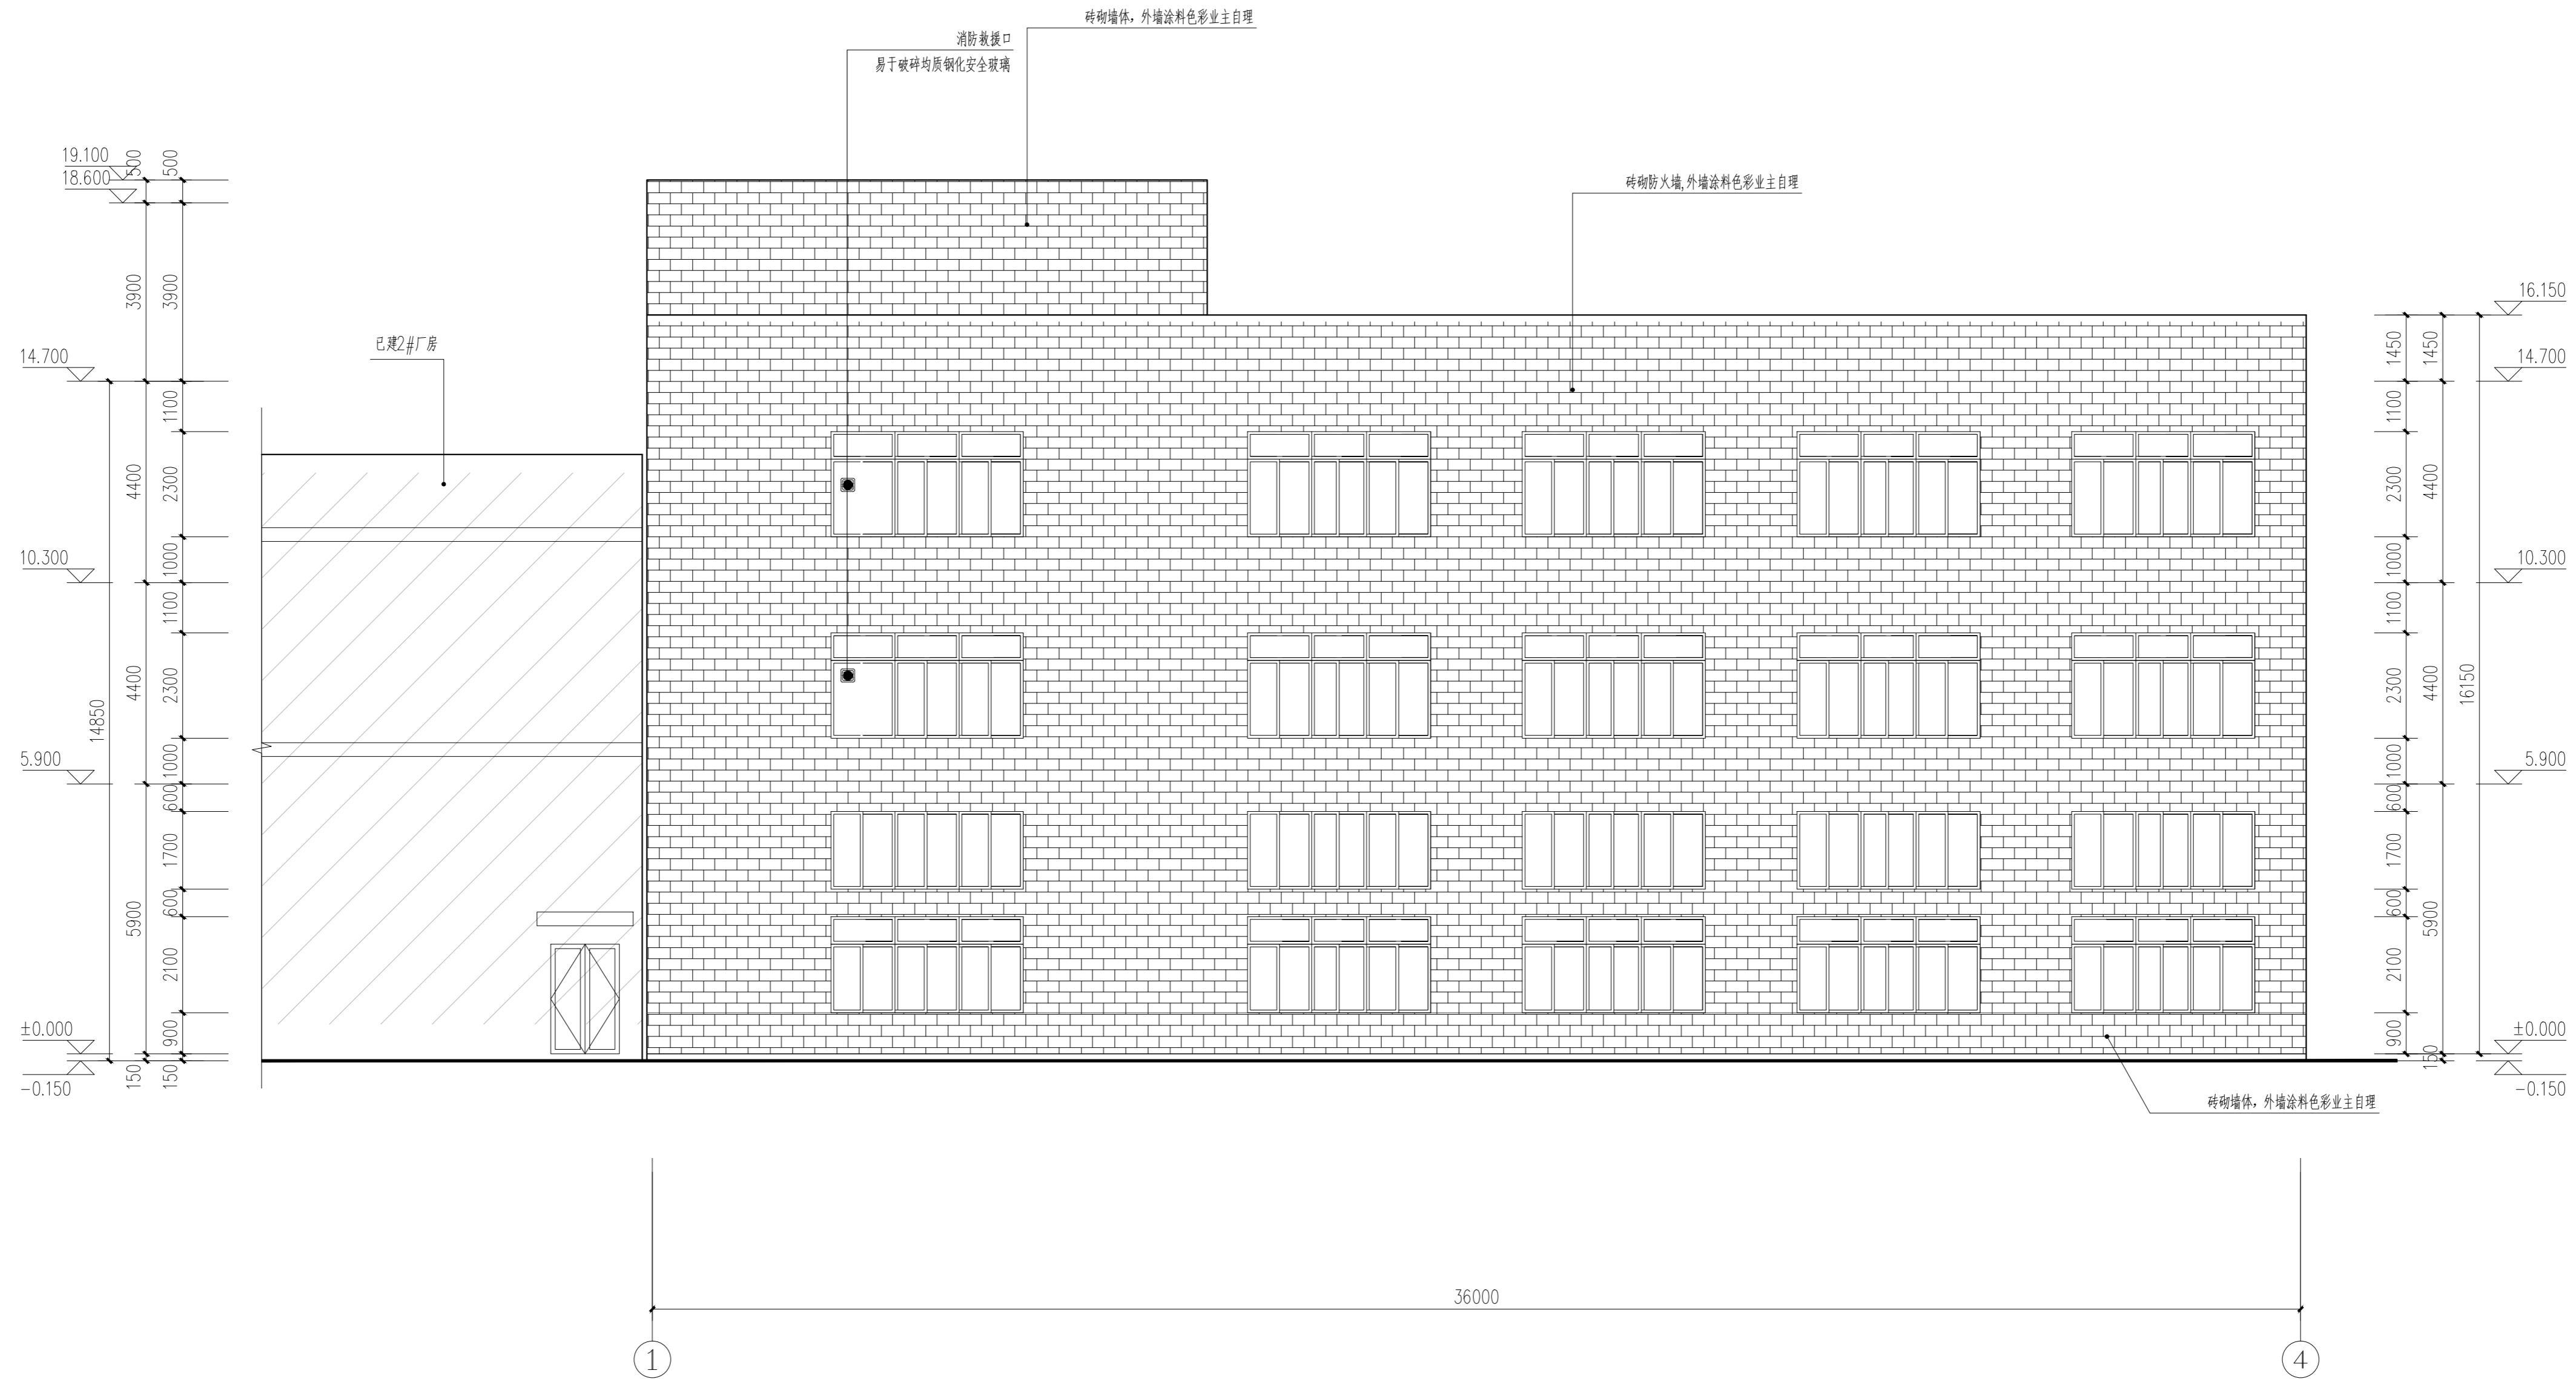

①-④轴立面图 1:100

专业	签名	日期
建筑		
结构		
给排水		
电气		
暖通		

备注栏

设计单位

浙江恒欣设计集团  
股份有限公司

ZHEJIANG HENGXIN DESIGN GROUP CO., LTD.  
嘉兴市南湖区余基路35号(嘉禾路交叉处)恒欣大厦3楼  
THE 3RD FLOOR HENGXIN WANGSONGJIANG ROAD JIANGSU PROVINCE  
网址: WWW.SQHXC.COM  
全国服务热线: 400-9006561  
区域服务热线: 0579-82881336

建设单位	浙江恒欣科技有限公司
工程名称	年产100万台汽车混合动力生产线项目
子项	1#厂房
工程编号	550J223-151
出图日期	2023.08
审核	项羽
校对	牛秀健
项目负责人	焦舟阳
专业负责人	焦舟阳
设计	项羽
绘图	项羽

图名	1-4轴立面图
图号	建筑-06 版次 1

执业专用章(按规定加盖)

未盖出图专用章无效