


三~五层平面图 1:100

- 说明:
1. 除透明外, 墙体均为240mm厚烧结多孔砖, 沿轴线居中布置; 未过砖墙均为120mm, 若砖墙<120mm时, 用C25素砼浇筑, 有框架柱处, 门均开到框架柱边
  2. 未注明卫生间及卫生间标高为50mm
  3. 窗台高度小于900mm时, 在户内加设护栏, 做法参照15J4.03-1(2)净高为900mm
  4. 空调机按分体式空调器设计, 穿墙管位置见图, 要求上下垂直, 未安装空调器时, 用聚氨酯发泡保温材料填实
  5. 如本图中结构柱和水电布置与其他专业有不符之处, 以相应专业为准
  6. 消防救援口位置见平、立面图
  7. 防排详细详图(各层余同)
- 图例: 排气道  
消防栓  
楼梯

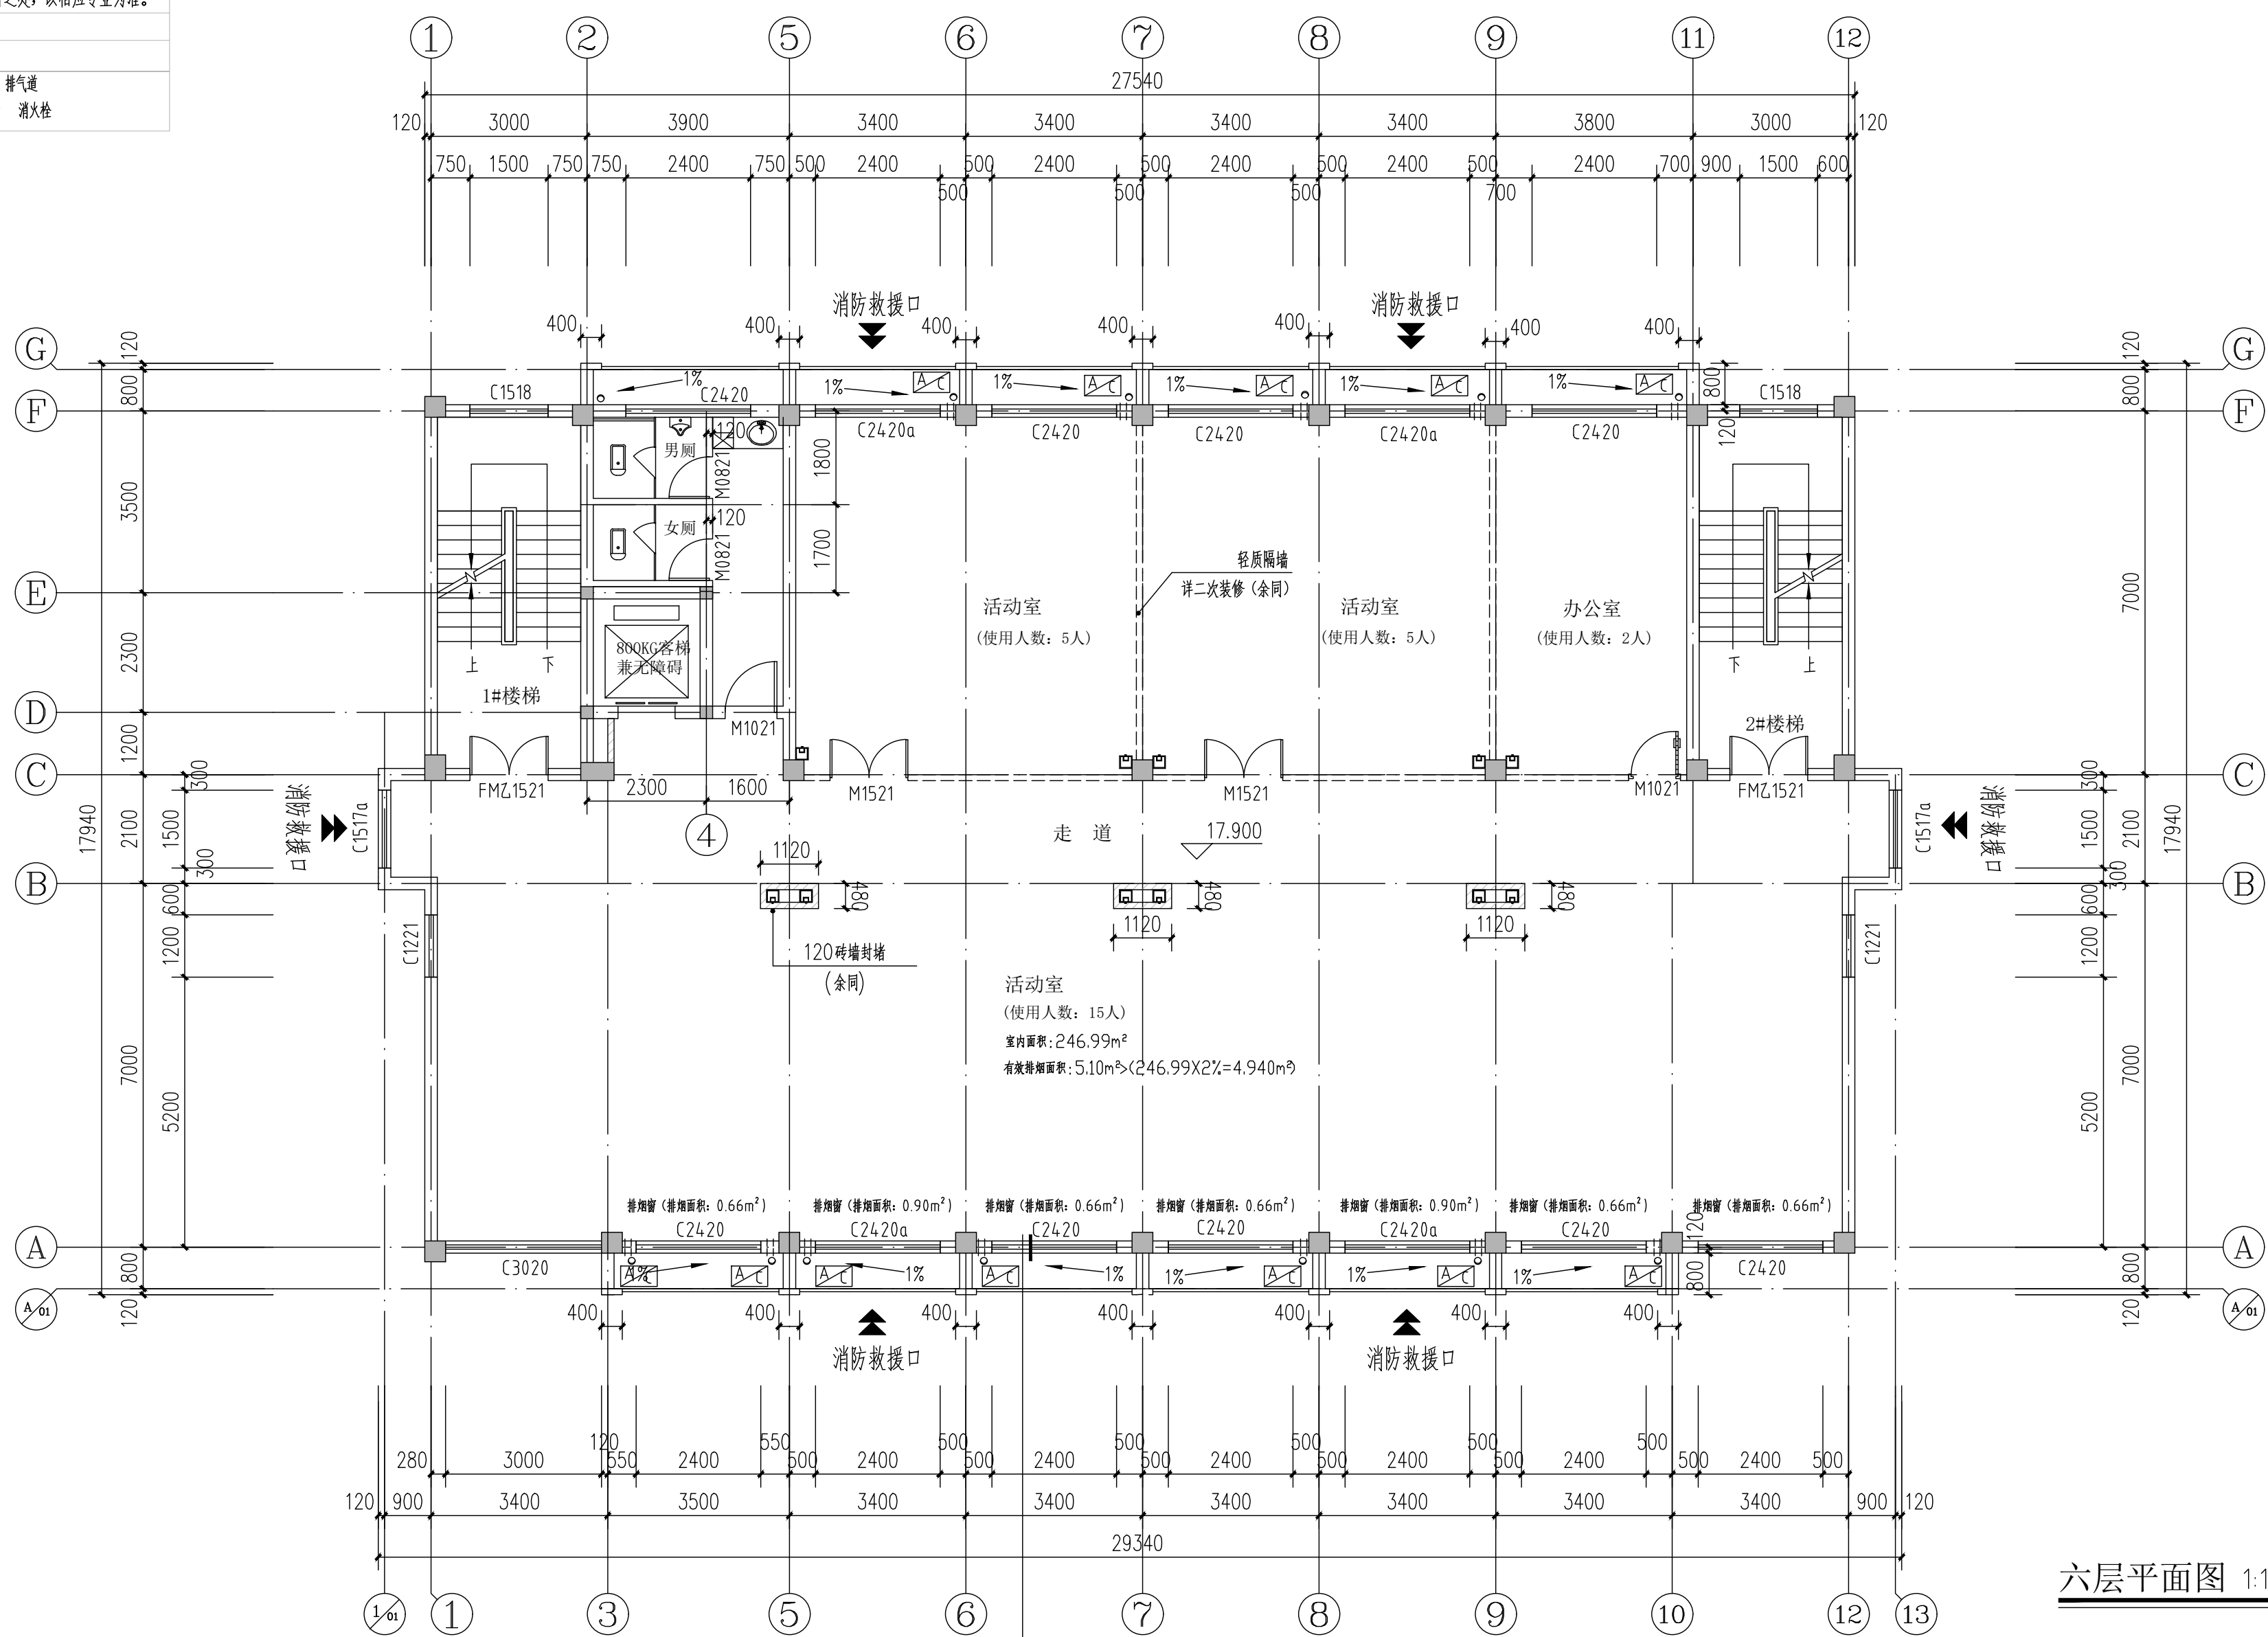

六层平面图 1:100

图号		建-90	版次	1
图名		三~五层平面图 六层平面图		
设计		张强		
审核		张强		
审定		张强		
专业负责人		张强		
项目负责人		张强		
日期		2021.10		
工程名称		办公室		
建设单位		浙江恒欣设计集团		
设计单位		浙江恒欣设计集团		
地址		浙江省杭州市西湖区		
电话		0571-88888888		
传真		0571-88888888		
邮编		311121		
网址		www.hengxin.com		
电子邮箱		zhangqiang@hengxin.com		
专业名称		建筑学		
专业负责人		张强		
项目负责人		张强		
日期		2021.10		
工程名称		办公室		
建设单位		浙江恒欣设计集团		
设计单位		浙江恒欣设计集团		
地址		浙江省杭州市西湖区		
电话		0571-88888888		
传真		0571-88888888		
邮编		311121		
网址		www.hengxin.com		
电子邮箱		zhangqiang@hengxin.com		
专业名称		建筑学		
专业负责人		张强		
项目负责人		张强		
日期		2021.10		