


专业	签名	日期
建筑		
结构		
给排水		
电气		
暖通		
备注	备注栏	

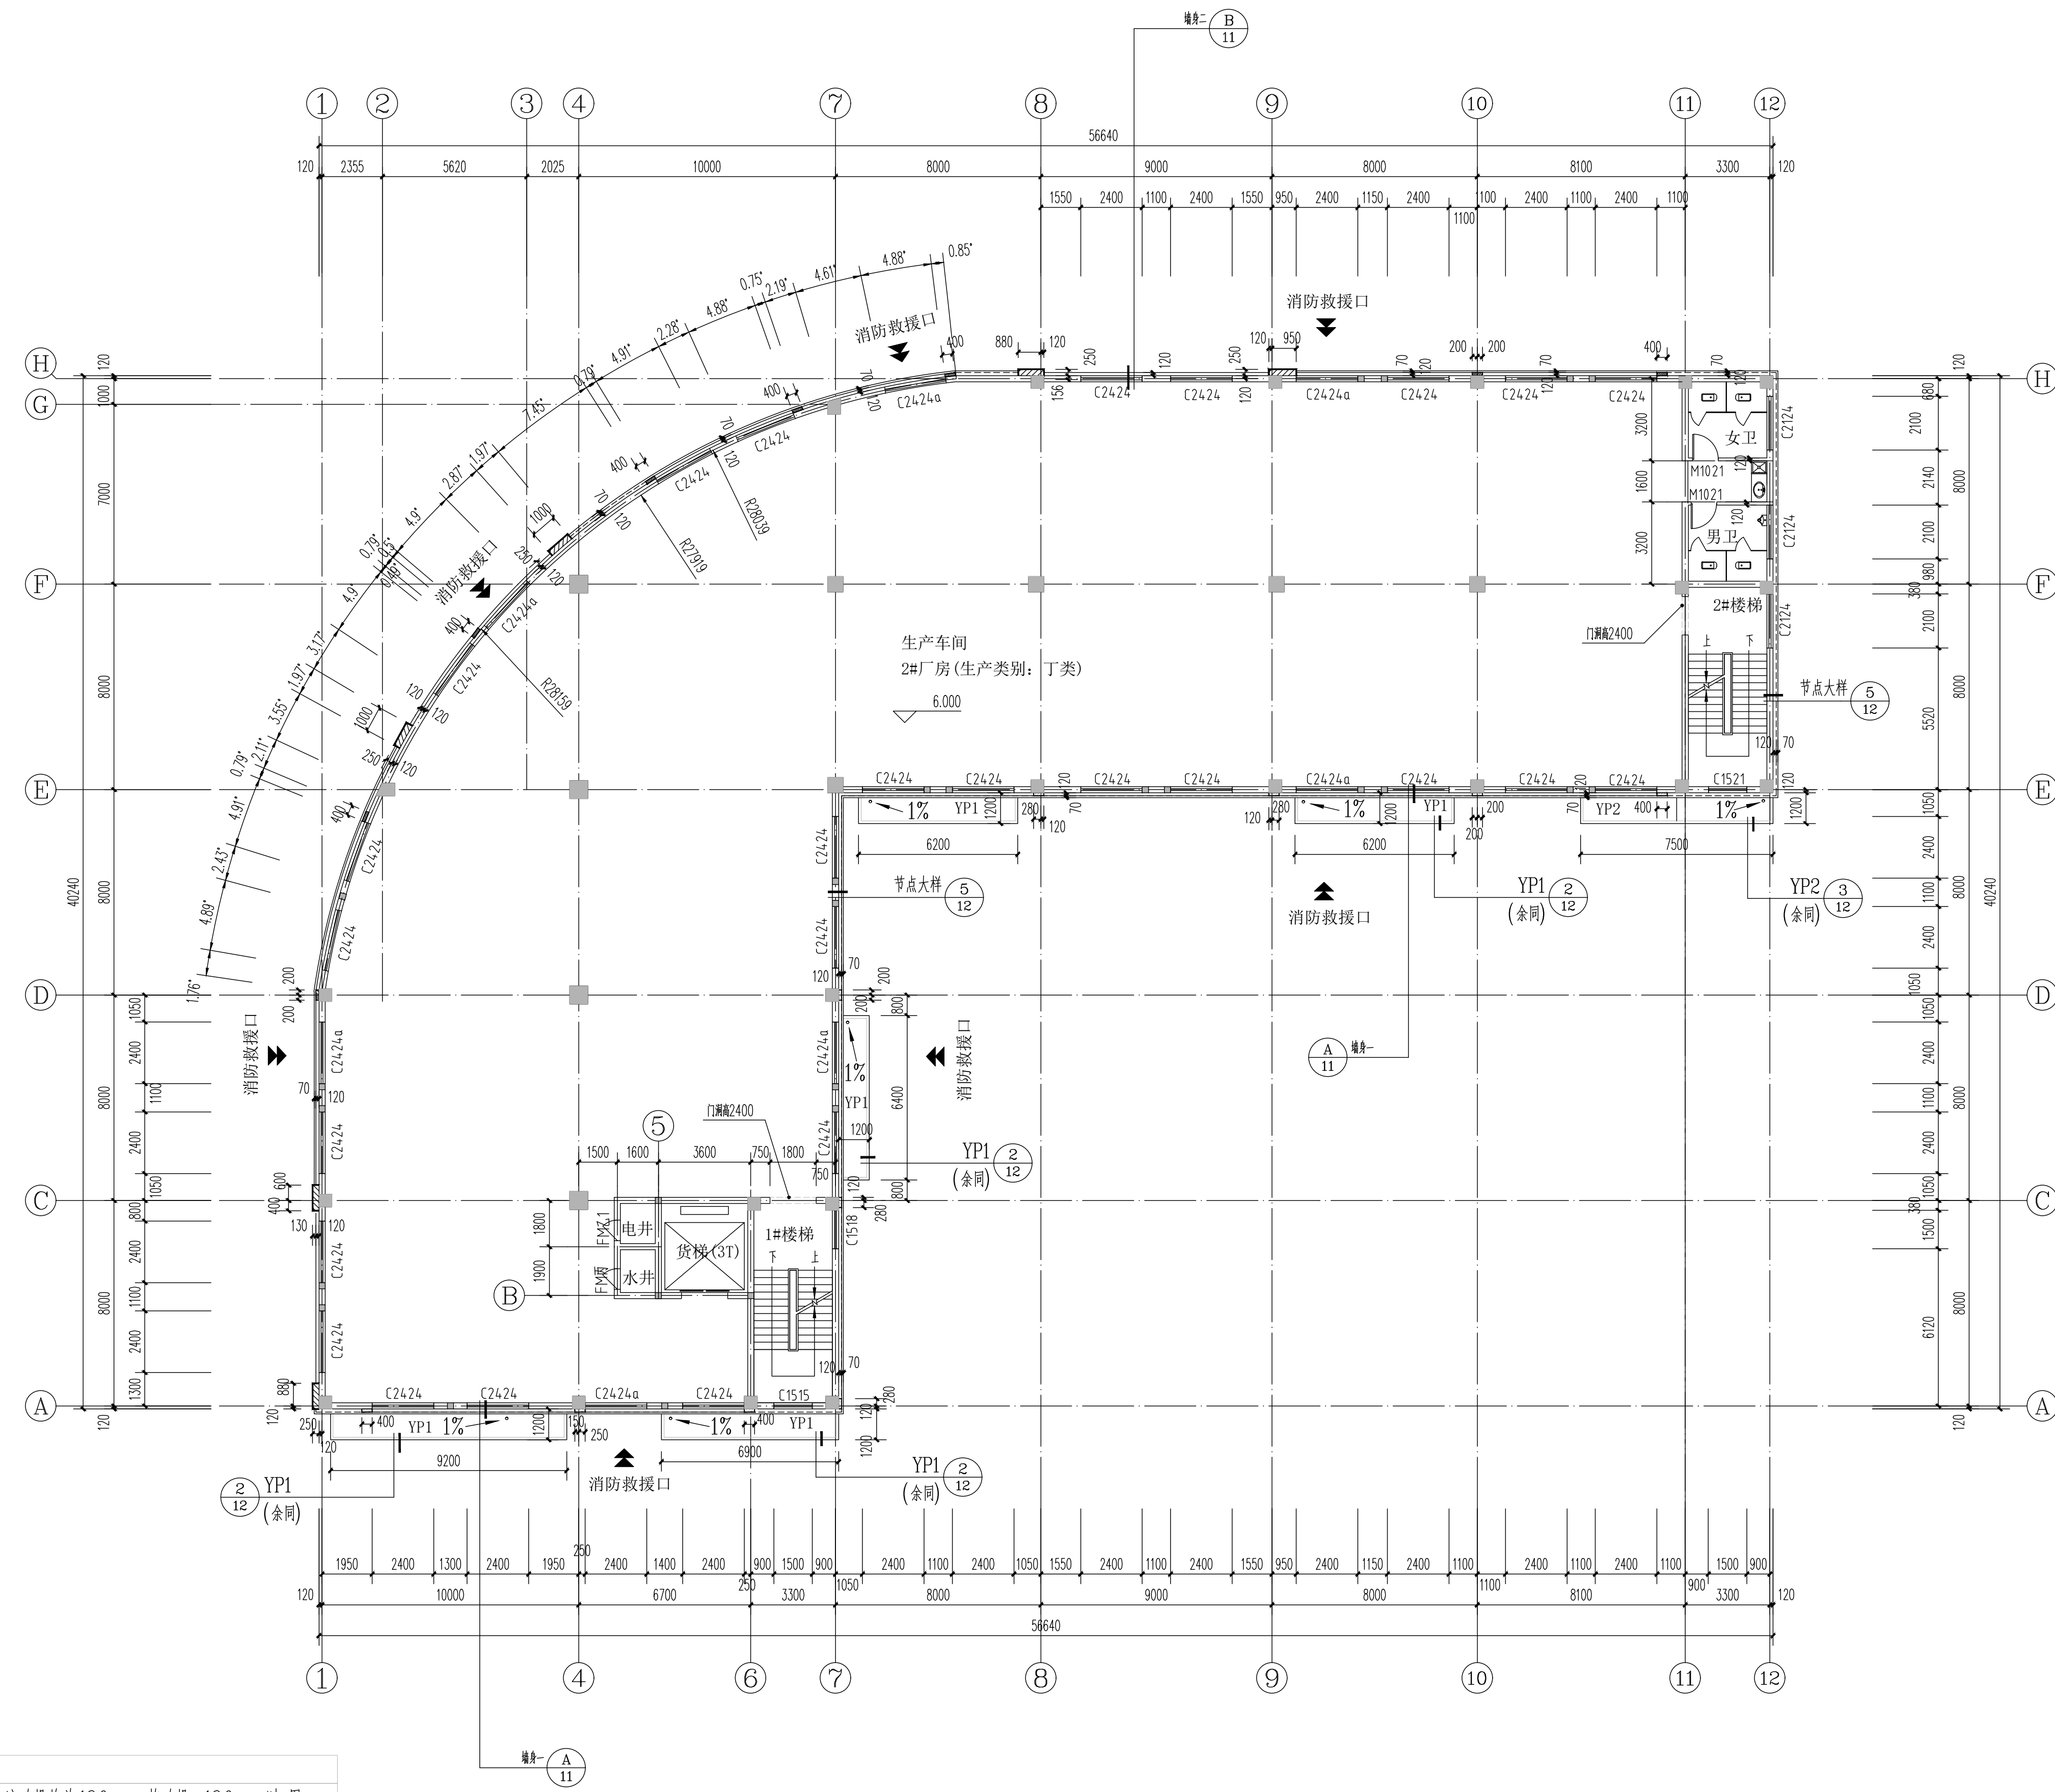

- 说明**
- 除注明外墙厚均为240,内墙厚均为240,未注砖墙均为120mm.若砖墙<120mm时,用C20素砼浇筑,有框架柱处,门均开到框架柱边。
 - 外墙门窗所标注尺寸均为结构洞口尺寸,未标注定位的墙体均以轴线居中。
 - 卫生间布置以给排水图为准。男卫、女卫、盥洗室比相应楼面低50,120卫生间墙高度为3米。
 - 货梯门洞尺寸详见货梯剖面大样,具体洞口位置待选定厂家配合后定。
 - 所有管井门均做300高素砼翻边。
 - 如本图中结构柱和落水管布置与其他专业有不符之处,以相应专业为准。
- 图例**
- | | | | | | |
|---|----|---|------|---|-----|
| ● | 地漏 | ■ | 消防栓箱 | ▨ | 防火墙 |
|---|----|---|------|---|-----|

二层平面图 1:150

设计单位

浙江恒欣设计集团
股份有限公司

ZHEJIANG HENGXIN DESIGN GROUP CO., LTD.

嘉兴南湖新区金港路35号(亚太路交叉口)恒欣大厦15楼
THE 15TH FLOOR HENGXIN WANGSUNJIAO ANCHANG RD. JIANGSU ZHEJIANG
网址: WWW.SQHXC.COM
全国服务热线: 400-9006561
区域服务电话: 0579-82881336

建设单位
磐安县中盛工贸有限公司

工程名称
磐安县中盛工贸有限公司2#厂房、办公楼建设项目

子项
2#厂房

工程编号
550J221-057

出图日期
2021.04

姓名	日期
审定 邱晓燕	2021.04
审核 袁晓奇	2021.04
校对 牛秀捷	2021.04
项目负责人 袁秀阳	2021.04
专业负责人 袁秀阳	2021.04
设计 袁秀阳	2021.04
绘图 袁秀阳	2021.04

图名
二层平面图

图号
建筑-03 版次 1

执业专用章(投规定章)

未盖出图专用章无效