

姓名	姓名
项目负责人	崔伟超
专业负责人	崔伟超
设计	崔月
注册号	
审核者	
出图章	
注册章	
竣工章	

浙江耀钢科技有限公司

年产100万件汽车混合腔生产线项目

1#厂房

建筑施工图

 浙江恒欣设计集团有限公司 ZHEJIANG HENGXIN DESIGN GROUP CO., LTD. 地址：浙江省杭州市西湖区文三西路100号 电话：0571-82081536 网址：WWW.SPAK.COM 浙江恒欣设计集团有限公司 ZHEJIANG HENGXIN DESIGN GROUP CO., LTD. 地址：浙江省杭州市西湖区文三西路100号 电话：0571-82081536 网址：WWW.SPAK.COM					
建设单位		浙江耀钢科技有限公司		工程编号	
工程名称		年产100万件汽车混合腔生产线项目		1#厂房	
序号	图号	图 纸 名 称	子 项	出图版次	备 注
1	建筑-00	图纸目录	A1	1	
2	建筑-01	建筑施工图设计说明	A1+1/4	1	
3	建筑-02	一层平面图	A1	1	
4	建筑-03	二层平面图	A1	1	
5	建筑-04	三层平面图	A1	1	
6	建筑-05	屋顶层平面图	A1	1	
7	建筑-06	1-4轴立面图	A1	1	
8	建筑-07	4-1轴立面图	A1	1	
9	建筑-08	A-F轴立面图	A1	1	
10	建筑-09	1-1剖面图	A1	1	
11	建筑-10	楼梯平面图	A1	1	
12	建筑-11	A-A楼梯间剖面图 B-B电梯间剖面图	A1	1	
13	建筑-12	节点大样	A1	1	
14					
15					
16					
17					
18					
19					
20					
21					
22					
23					
24					
25					
专 业	建 筑	项目负责人	崔伟超		
设计阶段	施 工 图	专业负责人			
编制日期	2021.3	编制人			

专业	姓名	日期
建筑		
结构		
给排水		
电气		
暖通		
备注		

备 注 栏

图 号	建施-00	版次	1
-----	-------	----	---

设计阶段

审核日期

每部

[illegible][illegible]

名称	主要性能	使用部位	备注
合成高分子防水涂料	GB 50345-2004	整体屋面	注1

[illegible]

4. 防火门应为双扇或多扇关闭时能自行关闭,门缝处应设密封条,门扇上部应设闭门器,门扇下部应设防鼠板,门扇下部应设防鼠板,门扇下部应设防鼠板。
5. 防火门应为双扇或多扇关闭时能自行关闭,门缝处应设密封条,门扇上部应设闭门器,门扇下部应设防鼠板,门扇下部应设防鼠板。
[illegible]

1. 硬式地层中的设置位置：将材料埋入地层及井壁、门洞尺寸、其余地层井壁覆层等由详细设计生产厂及建设单位商定，电井布置在施工地、厂附近提供材料并设计生产单位后方可开施工。

2. 地层中的埋设要求：不应超过10%，并应同时符合行规和标准；地层埋入材料必须经一隔站检测和强度测试符合GB 17359规定标准后使用；埋设位置应事先商定。

3. 正生时，或地层中埋设位置由设计单位确定，并应与设计单位、生产厂、建设单位商定。

4. 正生时，或地层中埋设位置由设计单位与设计单位商定，方可埋设和安装。

[illegible]

浙江省消防技术规范难点问题操作技术指南(浙公通字[2020]166号)进行设计。

[illegible][illegible][illegible]

- (1) 東京都府庁 P200 第 37
- (2) 文部省 P15、M03-1
- (3) 文部省全庁通則 P603-1
- (4) 文部省外部行政 P01 附 23
- (5) 文部省外部行政 P20
- (6) 文部 P17-93
- (7) 文部省金融政策資料 P17-925-1

地	金属 骨科	(1).50厚C25细石混凝土,垫层达标高后表面撒布金属骨科 2~3厚金属骨科细砂面层,随打随抹光	备注
---	----------	--	----

[illegible][illegible][illegible]

版本/规格	3(3)、5(5)英寸英寸纸(5)英寸(直径 8in)	页码/总页数	1/1 (1/1页)
尺寸	(4)、5英寸 2.5英寸(直径 2.5英寸)		
重量	15.10N 2.5英寸(直径 2.5英寸)		
材料	16.1、16.2、16.3、16.4、16.5、16.6、16.7、16.8、16.9、17.0、17.1、17.2、17.3、17.4、17.5、17.6、17.7、17.8、17.9、18.0、18.1、18.2、18.3、18.4、18.5、18.6、18.7、18.8、18.9、19.0、19.1、19.2、19.3、19.4、19.5、19.6、19.7、19.8、19.9、20.0、20.1、20.2、20.3、20.4、20.5、20.6、20.7、20.8、20.9、21.0、21.1、21.2、21.3、21.4、21.5、21.6、21.7、21.8、21.9、22.0、22.1、22.2、22.3、22.4、22.5、22.6、22.7、22.8、22.9、23.0、23.1、23.2、23.3、23.4、23.5、23.6、23.7、23.8、23.9、24.0、24.1、24.2、24.3、24.4、24.5、24.6、24.7、24.8、24.9、25.0、25.1、25.2、25.3、25.4、25.5、25.6、25.7、25.8、25.9、26.0、26.1、26.2、26.3、26.4、26.5、26.6、26.7、26.8、26.9、27.0、27.1、27.2、27.3、27.4、27.5、27.6、27.7、27.8、27.9、28.0、28.1、28.2、28.3、28.4、28.5、28.6、28.7、28.8、28.9、29.0、29.1、29.2、29.3、29.4、29.5、29.6、29.7、29.8、29.9、30.0、30.1、30.2、30.3、30.4、30.5、30.6、30.7、30.8、30.9、31.0、31.1、31.2、31.3、31.4、31.5、31.6、31.7、31.8、31.9、32.0、32.1、32.2、32.3、32.4、32.5、32.6、32.7、32.8、32.9、33.0、33.1、33.2、33.3、33.4、33.5、33.6、33.7、33.8、33.9、34.0、34.1、34.2、34.3、34.4、34.5、34.6、34.7、34.8、34.9、35.0、35.1、35.2、35.3、35.4、35.5、35.6、35.7、35.8、35.9、36.0、36.1、36.2、36.3、36.4、36.5、36.6、36.7、36.8、36.9、37.0、37.1、37.2、37.3、37.4、37.5、37.6、37.7、37.8、37.9、38.0、38.1、38.2、38.3、38.4、38.5、38.6、38.7、38.8、38.9、39.0、39.1、39.2、39.3、39.4、39.5、39.6、39.7、39.8、39.9、40.0、40.1、40.2、40.3、40.4、40.5、40.6、40.7、40.8、40.9、41.0、41.1、41.2、41.3、41.4、41.5、41.6、41.7、41.8、41.9、42.0、42.1、42.2、42.3、42.4、42.5、42.6、42.7、42.8、42.9、43.0、43.1、43.2、43.3、43.4、43.5、43.6、43.7、43.8、43.9、44.0、44.1、44.2、44.3、44.4、44.5、44.6、44.7、44.8、44.9、45.0、45.1、45.2、45.3、45.4、45.5、45.6、45.7、45.8、45.9、46.0、46.1、46.2、46.3、46.4、46.5、46.6、46.7、46.8、46.9、47.0、47.1、47.2、47.3、47.4、47.5、47.6、47.7、47.8、47.9、48.0、48.1、48.2、48.3、48.4、48.5、48.6、48.7、48.8、48.9、49.0、49.1、49.2、49.3、49.4、49.5、49.6、49.7、49.8、49.9、50.0、50.1、50.2、50.3、50.4、50.5、50.6、50.7、50.8、50.9、51.0、51.1、51.2、51.3、51.4、51.5、51.6、51.7、51.8、51.9、52.0、52.1、52.2、52.3、52.4、52.5、52.6、52.7、52.8、52.9、53.0、53.1、53.2、53.3、53.4、53.5、53.6、53.7、53.8、53.9、54.0、54.1、54.2、54.3、54.4、54.5、54.6、54.7、54.8、54.9、55.0、55.1、55.2、55.3、55.4、55.5、55.6、55.7、55.8、55.9、56.0、56.1、56.2、56.3、56.4、56.5、56.6、56.7、56.8、56.9、57.0、57.1、57.2、57.3、57.4、57.5、57.6、57.7、57.8、57.9、58.0、58.1、58.2、58.3、58.4、58.5、58.6、58.7、58.8、58.9、59.0、59.1、59.2、59.3、59.4、59.5、59.6、59.7、59.8、59.9、60.0、60.1、60.2、60.3、60.4、60.5、60.6、60.7、60.8、60.9、61.0、61.1、61.2、61.3、61.4、61.5、61.6、61.7、61.8、61.9、62.0、62.1、62.2、62.3、62.4、62.5、62.6、62.7、62.8、62.9、63.0、63.1、63.2、63.3、63.4、63.5、63.6、63.7、63.8、63.9、64.0、64.1、64.2、64.3、64.4、64.5、64.6、64.7、64.8、64.9、65.0、65.1、65.2、65.3、65.4、65.5、65.6、65.7、65.8、65.9、66.0、66.1、66.2、66.3、66.4、66.5、66.6、66.7、66.8、66.9、67.0、67.1、67.2、67.3、67.4、67.5、67.6、67.7、67.8、67.9、68.0、68.1、68.2、68.3、68.4、68.5、68.6、68.7、68.8、68.9、69.0、69.1、69.2、69.3、69.4、69.5、69.6、69.7、69.8、69.9、70.0、70.1、70.2、70.3、70.4、70.5、70.6、70.7、70.8、70.9、71.0、71.1、71.2、71.3、71.4、71.5、71.6、71.7、71.8、71.9、72.0、72.1、72.2、72.3、72.4、72.5、72.6、72.7、72.8、72.9、73.0、73.1、73.2、73.3、73.4、73.5、73.6、73.7、73.8、73.9、74.0、74.1、74.2、74.3、74.4、74.5、74.6、74.7、74.8、74.9、75.0、75.1、75.2、75.3、75.4、75.5、75.6、75.7、75.8、75.9、76.0、76.1、76.2、76.3、76.4、76.5、76.6、76.7、76.8、76.9、77.0、77.1、77.2、77.3、77.4、77.5、77.6、77.7、77.8、77.9、78.0、78.1、78.2、78.3、78.4、78.5、78.6、78.7、78.8、78.9、79.0、79.1、79.2、79.3、79.4、79.5、79.6、79.7、79.8、79.9、80.0、80.1、80.2、80.3、80.4、80.5、80.6、80.7、80.8、80.9、81.0、81.1、81.2、81.3、81.4、81.5、81.6、81.7、81.8、81.9、82.0、82.1、82.2、82.3、82.4、82.5、82.6、82.7、82.8、82.9、83.0、83.1、83.2、83.3、83.4、83.5、83.6、83.7、83.8、83.9、84.0、84.1、84.2、84.3、84.4、84.5、84.6、84.7、84.8、84.9、85.0、85.1、85.2、85.3、85.4、85.5、85.6、85.7、85.8、85.9、86.0、86.1、86.2、86.3、86.4、86.5、86.6、86.7、86.8、86.9、87.0、87.1、87.2、87.3、87.4、87.5、87.6、87.7、87.8、87.9、88.0、88.1、88.2、88.3、88.4、88.5、88.6、88.7、88.8、88.9、89.0、89.1、89.2、89.3、89.4、89.5、89.6、89.7、89.8、89.9、90.0、90.1、90.2、90.3、90.4、90.5、90.6、90.7、90.8、90.9、91.0、91.1、91.2、91.3、91.4、91.5、91.6、91.7、91.8、91.9、92.0、92.1、92.2、92.3、92.4、92.5、92.6、92.7、92.8、92.9、93.0、93.1、93.2、93.3、93.4、93.5、93.6、93.7、93.8、93.9、94.0、94.1、94.2、94.3、94.4、94.5、94.6、94.7、94.8、94.9、95.0、95.1、95.2、95.3、95.4、95.5、95.6、95.7、95.8、95.9、96.0、96.1、96.2、96.3、96.4、96.5、96.6、96.7、96.8、96.9、97.0、97.1、97.2、97.3、97.4、97.5、97.6、97.7、97.8、97.9、98.0、98.1、98.2、98.3、98.4、98.5、98.6、98.7、98.8、98.9、99.0、99.1、99.2、99.3、99.4、99.5、99.6、99.7、99.8、99.9、100.0、100.1、100.2、100.3、100.4、100.5、100.6、100.7、100.8、100.9、101.0、101.1、101.2、101.3、101.4、101.5、101.6、101.7、101.8、101.9、102.0、102.1、102.2、102.3、102.4、102.5、102.6、102.7、102.8、102.9、103.0、103.1、103.2、103.3、103.4、103.5、103.6、103.7、103.8、103.9、104.0、104.1、104.2、104.3、104.4、104.5、104.6、104.7、104.8、104.9、105.0、105.1、105.2、105.3、105.4、105.5、105.6、105.7、105.8、105.9、106.0、106.1、106.2、106.3、106.4、106.5、106.6、106.7、106.8、106.9、107.0、107.1、107.2、107.3、107.4、107.5、107.6、107.7、107.8、107.9、108.0、108.1、108.2、108.3、108.4、108.5、108.6、108.7、108.8、108.9、109.0、109.1、109.2、109.3、109.4、109.5、109.6、109.7、109.8、109.9、110.0、110.1、110.2、110.3、110.4、110.5、110.6、110.7、110.8、110.9、111.0、111.1、111.2、111.3、111.4、111.5、111.6、111.7、111.8、111.9、112.0、112.1、112.2、112.3、112.4、112.5、112.6、112.7、112.8、112.9、113.0、113.1、113.2、113.3、113.4、113.5、113.6、113.7、113.8、113.9、114.0、114.1、114.2、114.3、114.4、114.5、114.6、114.7、114.8、114.9、115.0、115.1、115.2、115.3、115.4、115.5、115.6、115.7、115.8、115.9、116.0、116.1、116.2、116.3、116.4、116.5、116.6、116.7、116.8、116.9、117.0、117.1、117.2、117.3、117.4、117.5、117.6、117.7、117.8、117.9、118.0、118.1、118.2、118.3、118.4、118.5、118.6、118.7、118.8、118.9、119.0、119.1、119.2、119.3、119.4、119.5、119.6、119.7、119.8、119.9、120.0、120.1、120.2、120.3、120.4、120.5、120.6、120.7、120.8、120.9、121.0、121.1、121.2、121.3、121.4、121.5、121.6、121.7、121.8、121.9、122.0、122.1、122.2、122.3、122.4、122.5、122.6、122.7、122.8、122.9、123.0、123.1、123.2、123.3、123.4、123.5、123.6、123.7、123.8、123.9、124.0、124.1、124.2、124.3、124.4、124.5、124.6、124.7、124.8、124.9、125.0、125.1、125.2、125.3、125.4、125.5、125.6、125.7、125.8、125.9、126.0、126.1、126.2、126.3、126.4、126.5、126.6、126.7、126.8、126.9、127.0、127.1、127.2、127.3、127.4、127.5、127.6、127.7、127.8、127.9、128.0、128.1、128.2、128.3、128.4、128.5、128.6、128.7、128.8、128.9、129.0、129.1、129.2、129.3、129.4、129.5、129.6、129.7、129.8、129.9、130.0、130.1、130.2、130.3、130.4、130.5、130.6、130.7、130.8、130.9、131.0、131.1、131.2、131.3、131.4、131.5、131.6、131.7、131.8、131.9、132.0、132.1、132.2、132.3、132.4、132.5、132.6、132.7、132.8、132.9、133.0、133.1、133.2、133.3、133.4、133.5、133.6、133.7、133.8、133.9、134.0、134.1、134.2、134.3、134.4、134.5、134.6、134.7、134.8、134.9、135.0、135.1、135.2、135.3、135.4、135.5、135.6、135.7、135.8、135.9、136.0、136.1、136.2、136.3、136.4、136.5、136.6、136.7、136.8、136.9、137.0、137.1、137.2、137.3、137.4、137.5、137.6、137.7、137.8、137.9、138.0、138.1、138.2、138.3、138.4、138.5、138.6、138.7、138.8、138.9、139.0、139.1、139.2、139.3、139.4、139.5、139.6、139.7、139.8、139.9、140.0、140.1、140.2、140.3、140.4、140.5、140.6、140.7、140.8、140.9、141.0、141.1、141.2、141.3、141.4、141.5、141.6、141.7、141.8、141.9、142.0、142.1、142.2、142.3、142.4、142.5、142.6、142.7、142.8、142.9、143.0、143.1、143.2、143.3、143.4、143.5、143.6、143.7、143.8、143.9、144.0、144.1、144.2、144.3、144.4、144.5、144.6、144.7、144.8、144.9、145.0、145.1、145.2、145.3、145.4、145.5、145.6、145.7、145.8、145.9、146.0、146.1、146.2、146.3、146.4、146.5、146.6、146.7、146.8、146.9、147.0、147.1、147.2、147.3、147.4、147.5、147.6、147.7、147.8、147.9、148.0、148.1、148.2、148.3、148.4、148.5、148.6、148.7、148.8、148.9、149.0、149.1、149.2、149.3、149.4、149.5、149.6、149.7、149.8、149.9、150.0、150.1、150.2、150.3、150.4、150.5、150.6、150.7、150.8、150.9、151.0、151.1、151.2、151.3、151.4、151.5、151.6、151.7、151.8、151.9、152.0、152.1、152.2、152.3、152.4、152.5、152.6、152.7、152.8、152.9、153.0、153.1、153.2、153.3、153.4、153.5、153.6、153.7、153.8、153.9、154.0、154.1、154.2、154.3、154.4、154.5、154.6、154.7、154.8、154.9、155.0、155.1、155.2、155.3、155.4、155.5、155.6、155.7、155.8、155.9、156.0、156.1、156.2、156.3、156.4、156.5、156.6、156.7、156.8、156.9、157.0、157.1、157.2、157.3、157.4、157.5、157.6、157.7、157.8、157.9、158.0、158.1、158.2、158.3、158.4、158.5、158.6、158.7、158.8、158.9、159.0、159.1、159.2、159.3、159.4、159.5、159.6、159.7、159.8、159.9、160.0、160.1、160.2、160.3、160.4、160.5、160.6、160.7、160.8、160.9、161.0、161.1、161.2、161.3、161.4、161.5、161.6、161.7、161.8、161.9、162.0、162.1、162.2、162.3、162.4、162.5、162.6、162.7、162.8、162.9、163.0、163.1、163.2、163.3、163.4、163.5、163.6、163.7、163.8、163.9、164.0、164.1、164.2、164.3、164.4、164.5、164.6、164.7、164.8、164.9、165.0、165.1、165.2、165.3、165.4、165.5、165.6、165.7、165.8、165.9、166.0、166.1、166.2、166.3、166.4、166.5、166.6、166.7、166.8、166.9、167.0、167.1、167.2、167.3、167.4、167.5、167.6、167.7、167.8、167.9、168.0、168.1、168.2、168.3、168.4、168.5、168.6、168.7、168.8、168.9、169.0、169.1、169.2、169.3、169.4、169.5、169.6、169.7、169.8、169.9、170.0、170.1、170.2、170.3、170.4、170.5、170.6、170.7、170.8、170.9、171.0、171.1、171.2、171.3、171.4、171.5、171.6、171.7、171.8、171.9、172.0、172.1、172.2、172.3、172.4、172.5、172.6、172.7、172.8、172.9、173.0、173.1、173.2、173.3、173.4、173.5、173.6、173.7、173.8、173.9、174.0、174.1、174.2、174.3、174.4、174.5、174.6、174.7、174.8、174.9、175.0、175.1、175.2、175.3、175.4、175.5、175.6、175.7、175.8、175.9、176.0、176.1、176.2、176.3、176.4、176.5、176.6、176.7、176.8、176.9、177.0、177.1、177.2、177.3、177.4、177.5、177.6、177.7、177.8、177.9、178.0、178.1、178.2、178.3、178.4、178.5、178.6、178.7、178.8、178.9、179.0、179.1、179.2、179.3、179.4、179.5、179.6、179.7、179.8、179.9、180.0、180.1、180.2、180.3、180.4、180.5、180.6、180.7、180.8、180.9、181.0、181.1、181.2、181.3、181.4、181.5、181.6、181.7、181.8、181.9、182.0、182.1、182.2、182.3、182.4、182.5、182.6、182.7、182.8、182.9、183.0、183.1、183.2、183.3、183.4、183.5、183.6、183.7、183.8、183.9、184.0、184.1、184.2、184.3、184.4、184.5、184.6、184.7、184.8、184.9、185.0、185.1、185.2、185.3、185.4、185.5、185.6、185.7、185.8、185.9、186.0、186.1、186.2、186.3、186.4、186.5、186.6、186.7、186.8、186.9、187.0、187.1、187.2、187.3、187.4、187.5、187.6、187.7、187.8、187.9、188.0、188.1、188.2、188.3、188.4、188.5、188.6、188.7、188.8、188.9、189.0、189.1、189.2、189.3、189.4、189.5、189.6、189.7、189.8、189.9、190.0、190.1、190.2、190.3、190.4、190.5、190.6、190.7、190.8、190.9、191.0、191.1、191.2、191.3、191.4、191.5、191.6、191.7、191.8、191.9、192.0、192.1、192.2、192.3、192.4、192.5、192.6、192.7、192.8、192.9、193.0、193.1、193.2、193.3、193.4、193.5、193.6、193.7、193.8、193.9、194.0、194.1、194.2、194.3、194.4、194.5、194.6、194.7、194.8、194.9、195.0、195.1、195.2、195.3、195.4、195.5、195.6、195.7、195.8、195.9、196.0、196.1、196.2、196.3、196.4、196.5、196.6、196.7、196.8、196.9、197.0、197.1、197.2、197.3、197.4、197.5、197.6、197.7、197.8、197.9、198.0、198.1、198.2、198.3、198.4、198.5、198.6、198.7、198.8、198.9、199.0、199.1、199.2、199.3、199.4、199.5、199.6、199.7、199.8、199.9、200.0、200.1、200.2、200.3、200.4、200.5、200.6、200.7、200.8、200.9、201.0、201.1、201.2、201.3、201.4、201.5、201.6、201.7、201.8、201.9、202.0、202.1、202.2、202.3、202.4、202.5、202.6、202.7、202.8、202.9、203.0、203.1、203.2、203.3、203.4、203.5、203.6、203.7、203.8、203.9、204.0、204.1、204.2、204.3、204.4、204.5、204.6、204.7、204.8、204.9、205.0、205.1、205.2、205.3、205.4、205.5、205.6、205.7、205.8、205.9、206.0、206.1、206.2、206.3、206.4、206.5、206.6、206.7、206.8、206.9、207.0、207.1、207.2、207.3、207.4、207.5、207.6、207.7、207.8、207.9、208.0、208.1、208.2、208.3、208.4、208.5、208.6、208.7、208.8、208.9、209.0、209.1、209.2、209.3、209.4、209.5、209.6、209.7、209.8、209.9、210.0、210.1、210.2、210.3、210.4、210.5、210.6、210.7、210.8、210.9、211.0、211.1、211.2、211.3、211.4、211.5、211.6、211.7、211.8、211.9、212.0、212.1、212.2、212.3、212.4、212.5、212.6、212.7、212.8、212.9、213.0、213.1、213.2、213.3、213.4、213.5、213.6、213.7、213.8、213.9、214.0、214.1、214.2、214.3、214.4、214.5、214.6、214.7、214.8、214.9、215.0、215.1、215.2、215.3、215.4、215.5、215.6、215.7、215.8、215.9、216.0、216.1、216.2、216.3、216.4、216.5、216.6、216.7、216.8、216.9、217.0、217.1、217.2、217.3、217.4、217.5、217.6、217.7、217.8、217.9、218.0、218.1、218.2、218.3、218.4、218.5、218.6、218.7、218.8、218.9、219.0、219.1、219.2、219.3、219.4、219.5、219.6、219.7、219.8、219.9、220.0、220.1、220.2、220.3、220.4、220.5、220.6、220.7、220.8、220.9、221.0、221.1、221.2、221.3、221.4、221.5、221.6、221.7、221.8、221.9、222.0、222.1、222.2、222.3、222.4、222.5、222.6、222.7、222.8、222.9、223.0、223.1、223.2、223.3、223.4、223.5、223.6、223.7、223.8、223.9、224.0、224.1、224.2、224.3、224.4、224.5、224.6、224.7、224.8、224.9、225.0、225.1、225.2、225.3、225.4、225.5、225.6、225.7、225.8、225.9、226.0、226.1、226.2、226.3、226.4、226.5、226.6、226.7、226.8、226.9、227.0、227.1、227.2、227.3、227.4、227.5、227.6、227.7、227.8、227.9、228.0、228.1、228.2、228.3、228.4、228.5、228.6、228.7、228.8、228.9、229.0、229.1、229.2、229.3、229.4、229.5、229.6、229.7、229.8、229.9、230.0、230.1、230.2、230.3、230.4、230.5、230.6、230.7、230.8、230.9、231.0、231.1、231.2、231.3、231.4、231.5、231.6、231.7、231.8、231.9、232.0、232.1、232.2、232.3、232.4、232.5、232.6、232.7、232.8、232.9、233.0、233.1、233.2、233.3、233.4、233.5、233.6、233.7、233.8、2		

耐火等级	3.0	2.0	1.0	0.5	2.5	1.5	1.0	0.25
构件	防火墙	楼梯间墙、电梯井墙	疏散走道两侧的隔墙	房间隔墙	承重墙	梁	楼板、填充墙、屋顶层承重构件	柱
								吊钩


[illegible][illegible][illegible][illegible]

日期	姓名	专业
		建筑
		结构
		给排水
		电气
		暖通

[illegible]

姓名		日期
李 伟		
张 伟		
陈 伟		
周 伟		
吴 伟		
赵 伟		
孙 伟		
郑 伟		
王 伟		
李 伟		
张 伟		
陈 伟		
周 伟		
吴 伟		
赵 伟		
孙 伟		
郑 伟		
王 伟		
李 伟		
张 伟		
陈 伟		
周 伟		
吴 伟		
赵 伟		
孙 伟		
郑 伟		
王 伟		
李 伟		
张 伟		
陈 伟		
周 伟		
吴 伟		
赵 伟		
孙 伟		
郑 伟		
王 伟		
李 伟		
张 伟		
陈 伟		
周 伟		
吴 伟		
赵 伟		
孙 伟		
郑 伟		
王 伟		
李 伟		
张 伟		
陈 伟		
周 伟		
吴 伟		
赵 伟		
孙 伟		
郑 伟		
王 伟		
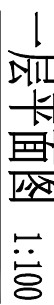


- 烧结页岩多孔砖

[illegible]

Figure 1 is a schematic diagram of a four-stage gas turbine engine. The stages are labeled 1, 2, 3, and 4. Stage 1 is the inlet, Stage 2 is the compressor, Stage 3 is the turbine, and Stage 4 is the exhaust. The diagram shows the flow of air and fuel through the engine, with various components like the compressor, turbine, and exhaust nozzle. Dimensions are given in inches and centimeters.

日期	姓名	专业
		建筑
		结构
		暖通
		电气
		暖通

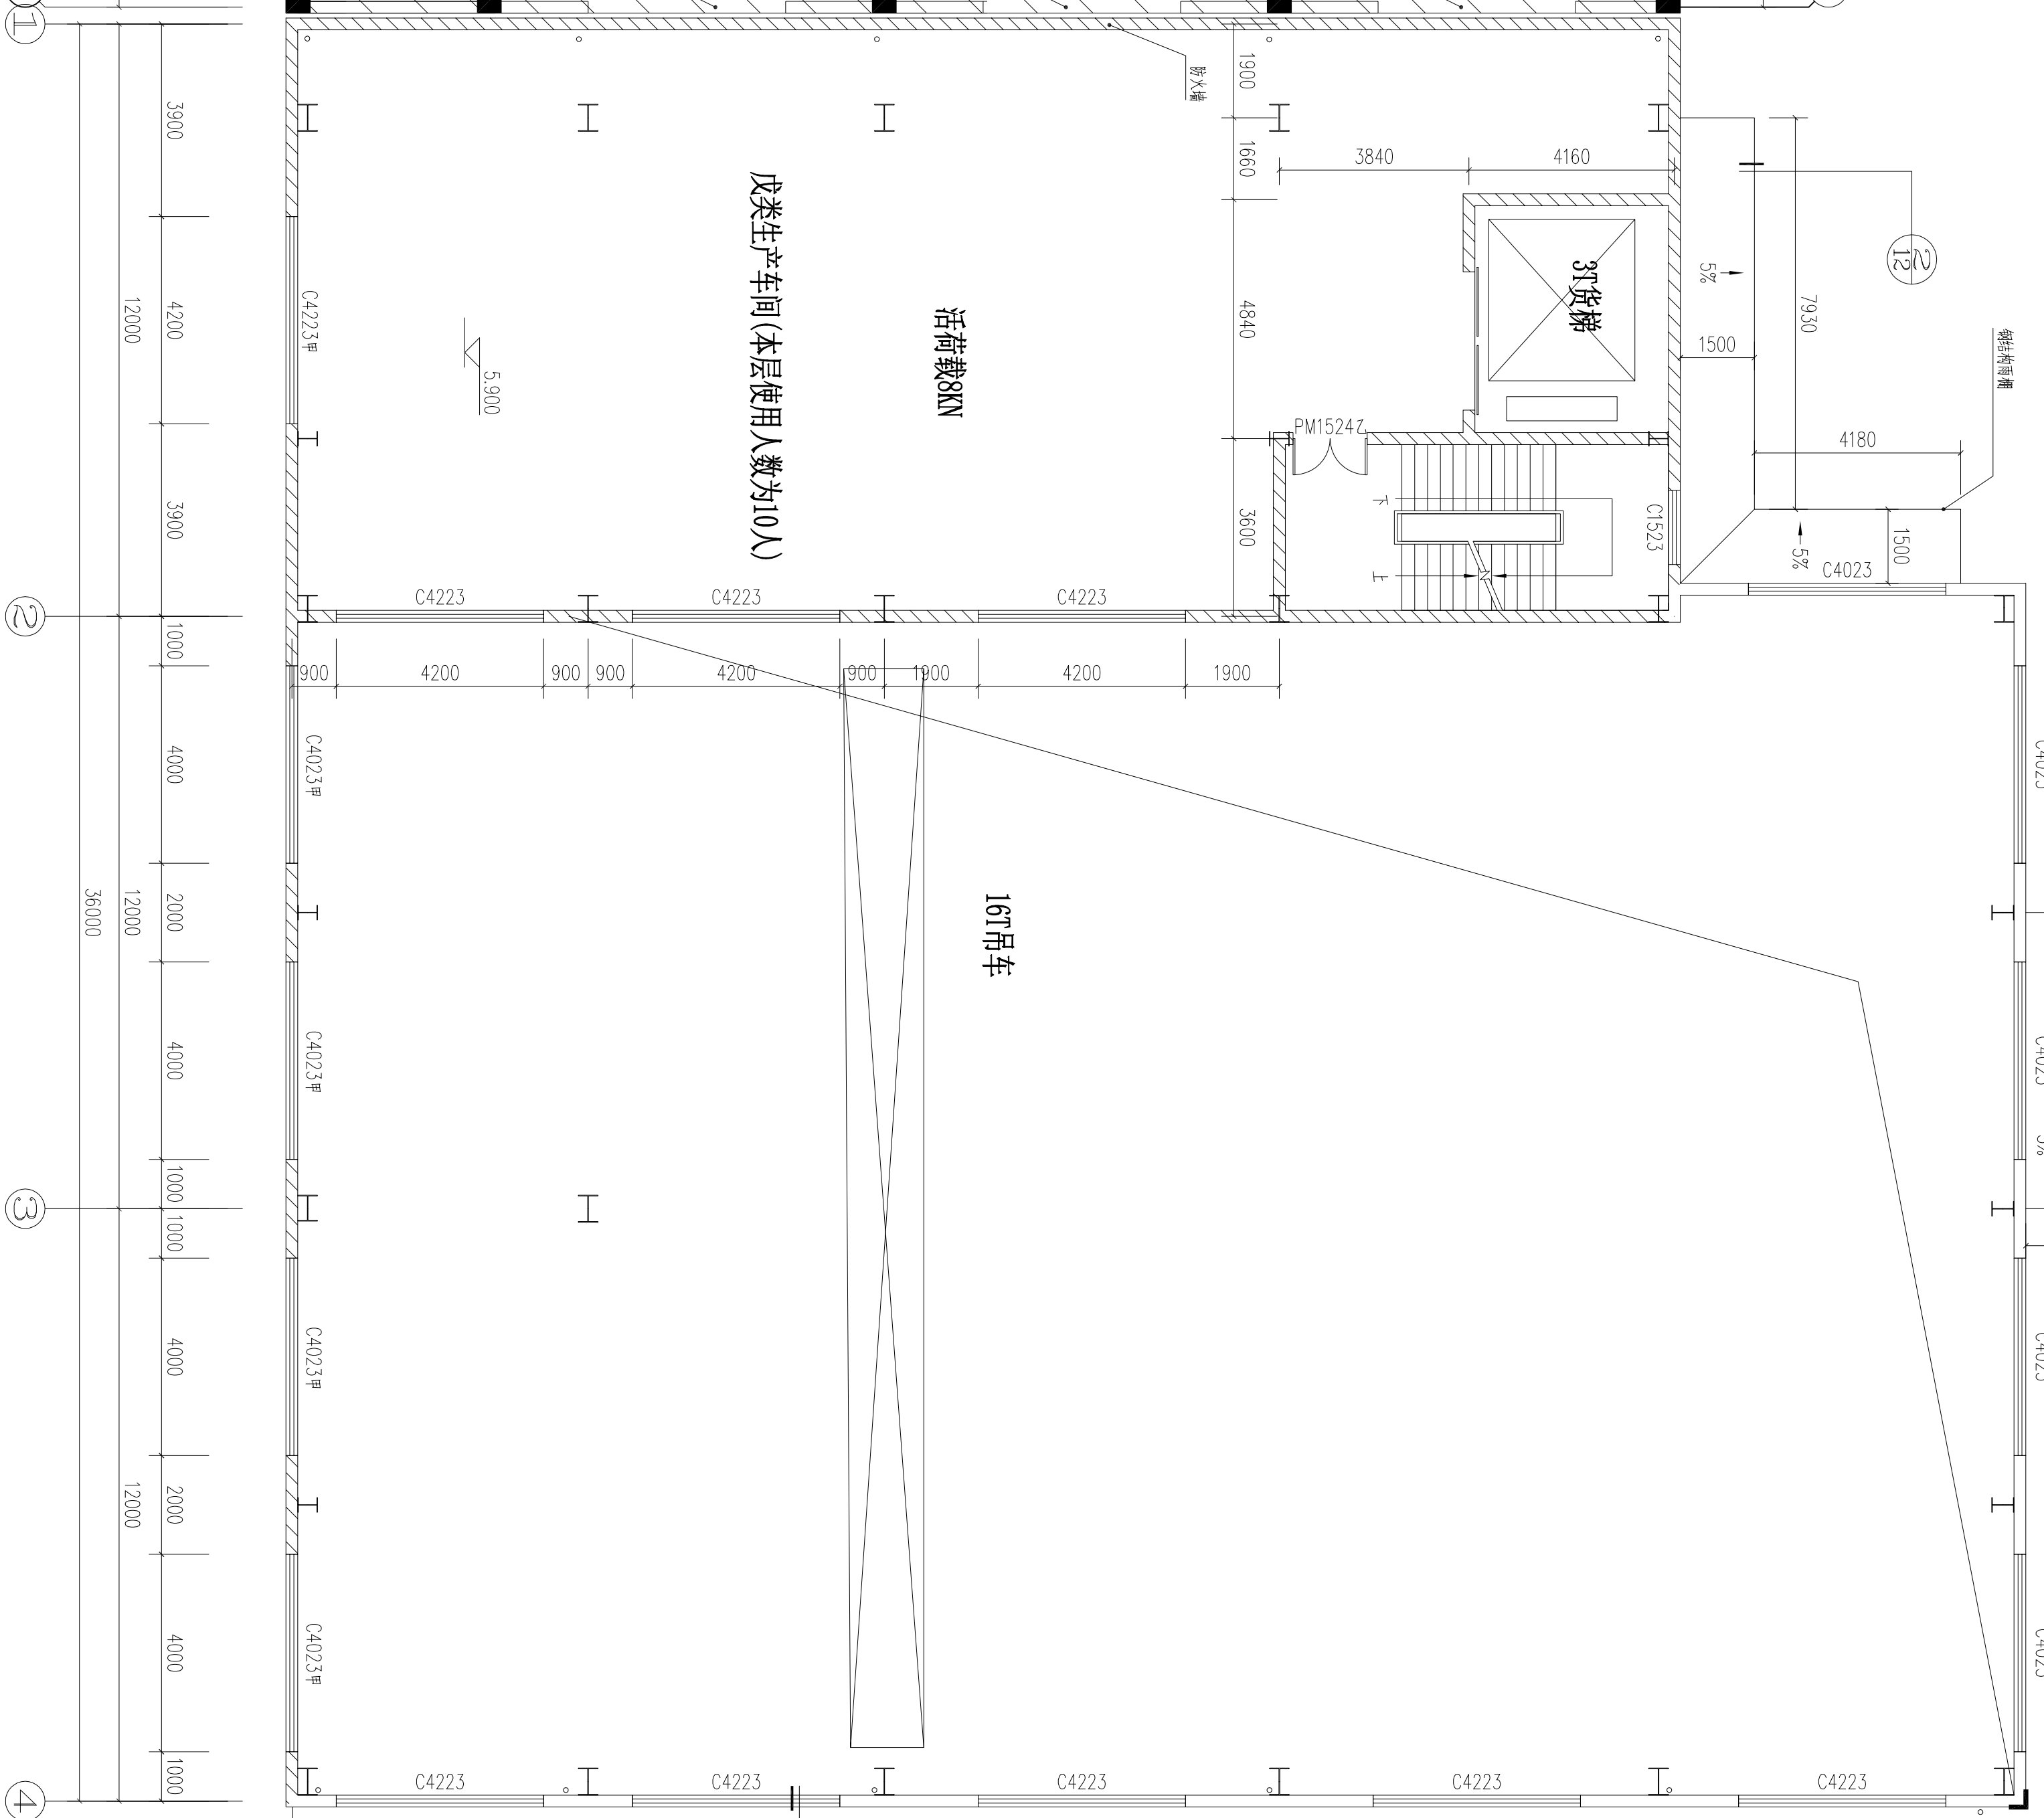

- 附注:
- 1、未标注墙体厚度均按240mm或200mm墙线对墙中或齐边。
 - 2、未注明门垛、窗垛为200mm或齐边。
 - 3、柱截面尺寸及布置以结构为准，地漏、水管等以水施图为准。
 - 4、楼梯间防火门耐火等级不应低于1.00h，并应符合现行国家标准《楼梯间防火门试验方法》GB/T 27903规定的完整性和隔热性要求。
 - 5、电井检修门设300mm $\times$ 200mm通风孔。
 - 6、防堵铜洋具见通图标准。
- ZZZZZ
设计员签字: 孙传
- 审核员签字: 孙传

二層平面圖 1:100



图 名			二层平面图	
图 号	建施-03	版次	1	

专业专用章 (按章定加盖)

[illegible]

工程名称 年门010号住宅楼工程五片楼项目					
子项		1#厂房			
工程编号	550A223-0H1				
图纸日期	20c2J05				
	定 名	日 期			
审 定	傅建强				
审 核	戴俊芳				
校 对	尹健				
项目审核人	俞超群				
专业负责人	俞超群				
设计	项明				
绘图	项明				
姓名	二层平面图				
图号	建施-03	版次	1		
修改内容(修改后加章)					

项目负责人	姓名	姓名
专业负责人	姓名	
设计	姓名	
注册者		
审核者		
出图章		
图审章		
竣工章		

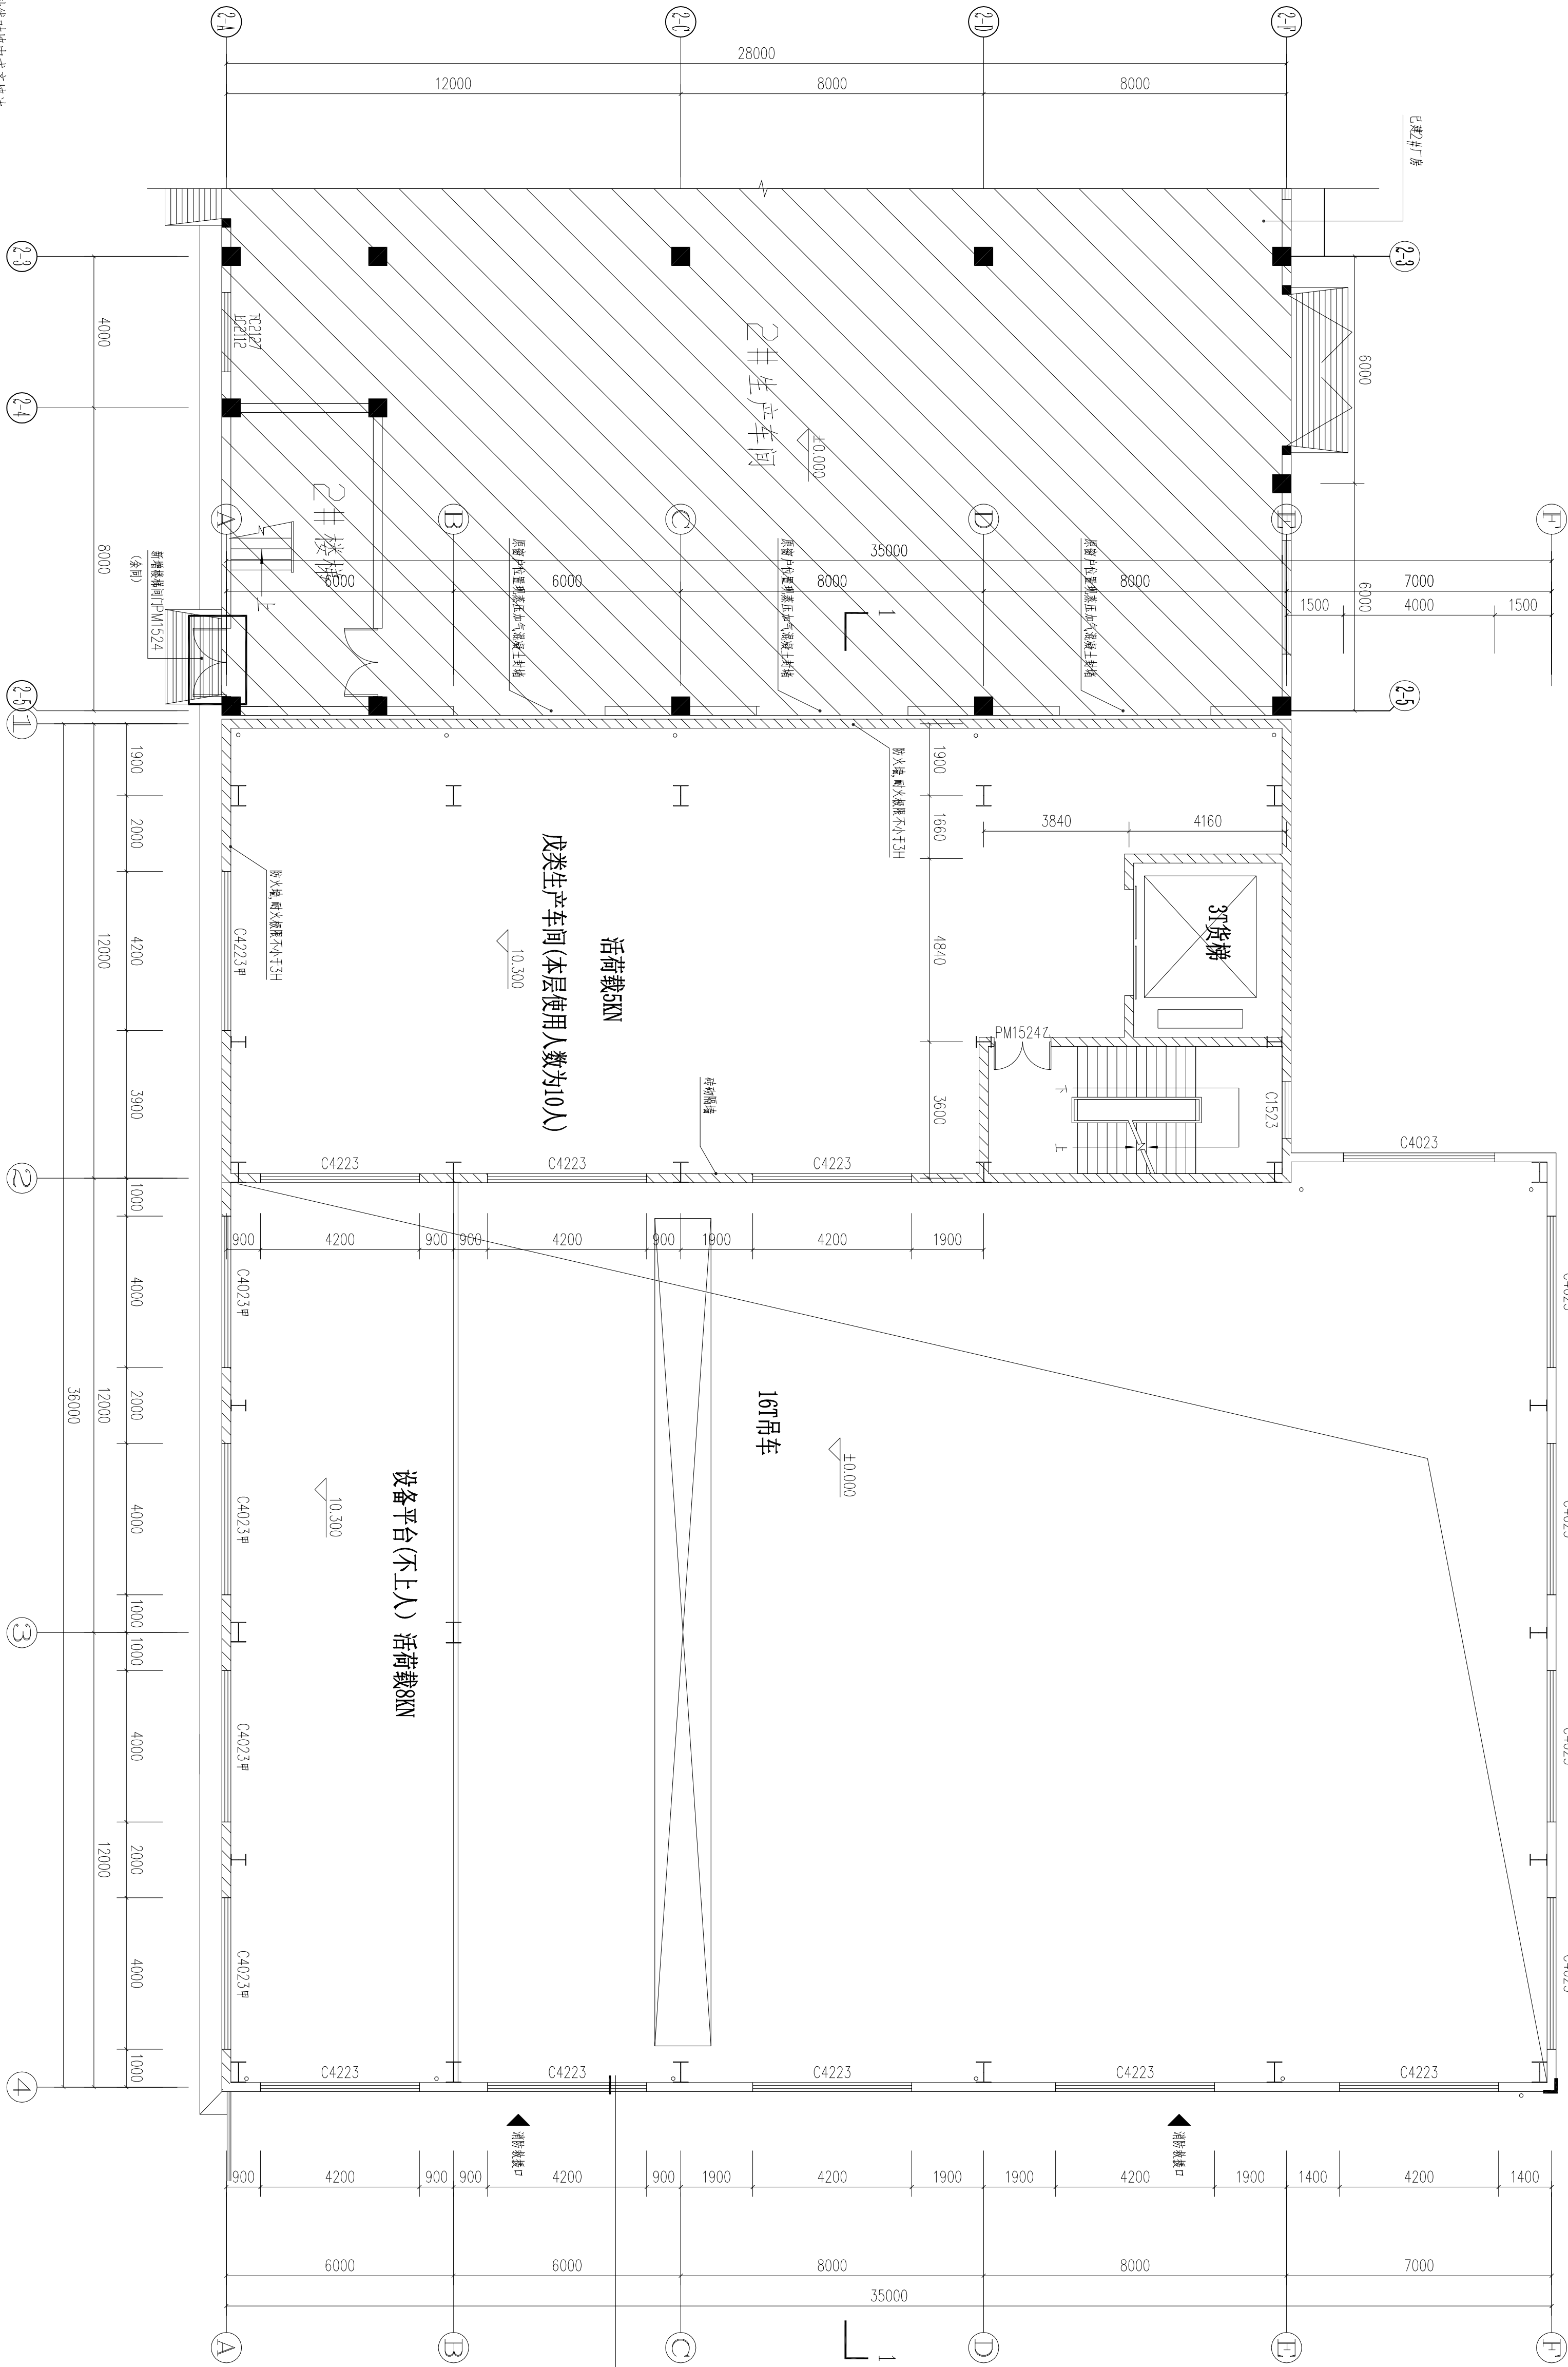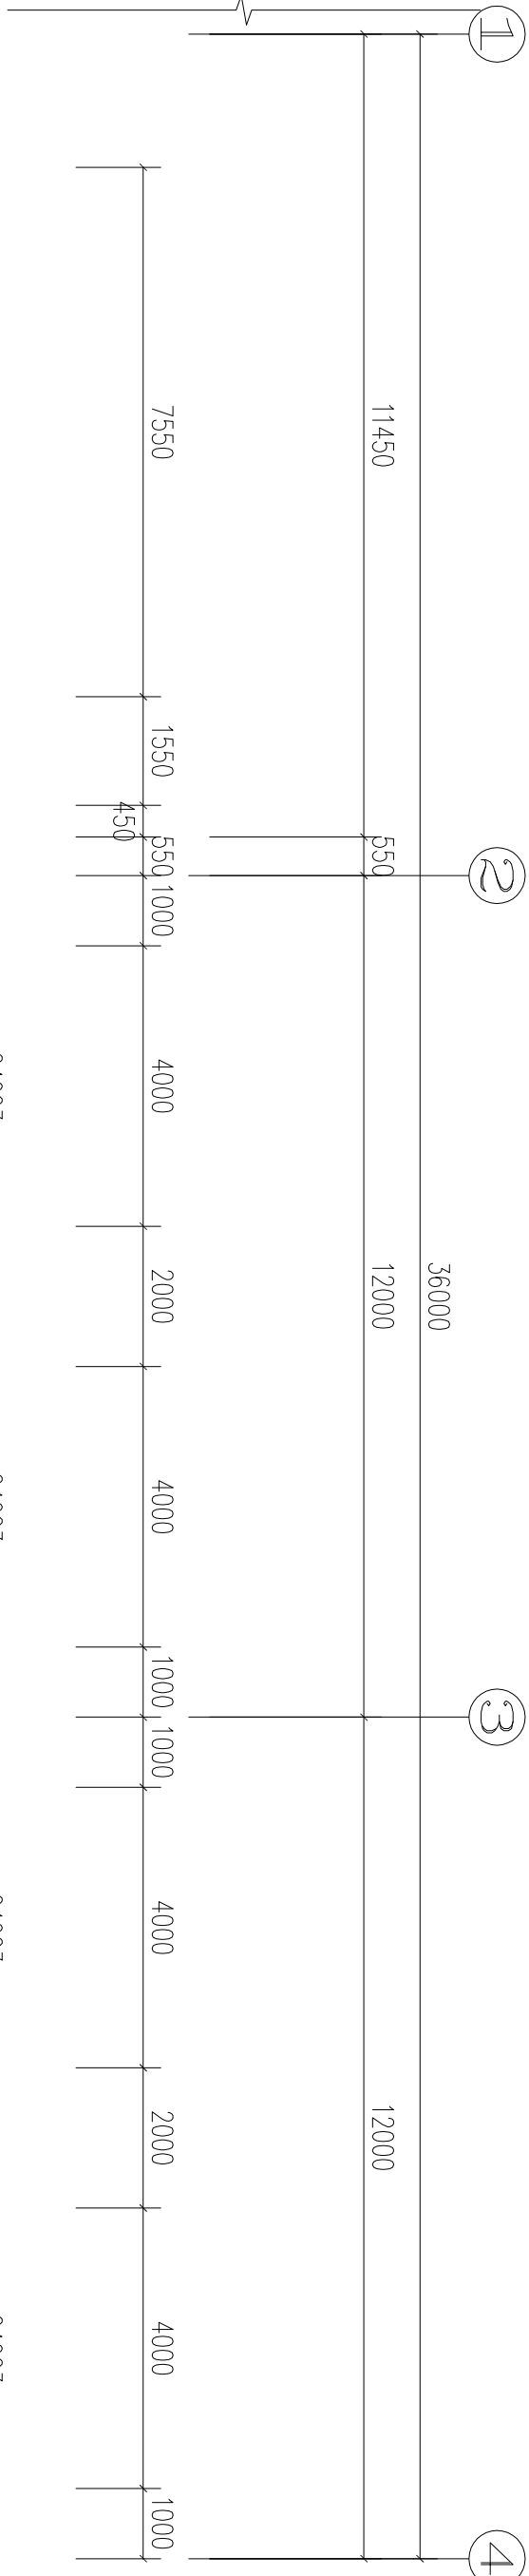

- 附注:
- 1、未标注墙体厚度均为240或200, 轴线对称中或齐边。
 - 2、未注明门垛、窗垛为200或齐边。
 - 3、柱截面尺寸及布置以结构为准, 地漏、水落管以水施图为准。
 - 4、电梯层门的耐火极限不应低于1.00h, 并应同时符合现行国家标准《电梯层门耐火试验法》GB/T 27903规定的完整性与隔热性要求。
 - 5、电气线路明敷设应穿管。
 - 6、防排烟详见暖通图纸。
- 图例:
- 加气混凝土砌块
 - 实心砖墙
 - 钢筋混凝土墙
 - 钢筋混凝土柱
 - 钢筋混凝土梁
 - 钢筋混凝土板
 - 钢筋混凝土基础

三层平面图 1:100

专业	姓名	日期
建筑		
结构		
给排水		
电气		
暖通		
其他		



备注:

设计单位	浙江恒欣设计集团有限公司
项目负责人	牛伟
专业负责人	牛伟
设计	牛伟
审核	牛伟
审批	牛伟
盖章	牛伟
日期	2023.05

工程名称	年产100万吨汽车零件生产项目
子项	1#厂房
工程编号	550JZ23-091
出版日期	2023.05
审核	牛伟
审批	牛伟
盖章	牛伟
日期	2023.05
项目负责人	牛伟
专业负责人	牛伟
设计	牛伟
审核	牛伟
审批	牛伟
盖章	牛伟
日期	2023.05

图号	建筑-04	层次	1
备注	本图仅供参考, 不作为施工依据。		

姓名	姓名
项目负责人	崔伟超
专业负责人	崔伟超
设计	项目
注册者	
审核者	
出图章	
图审章	
竣工章	

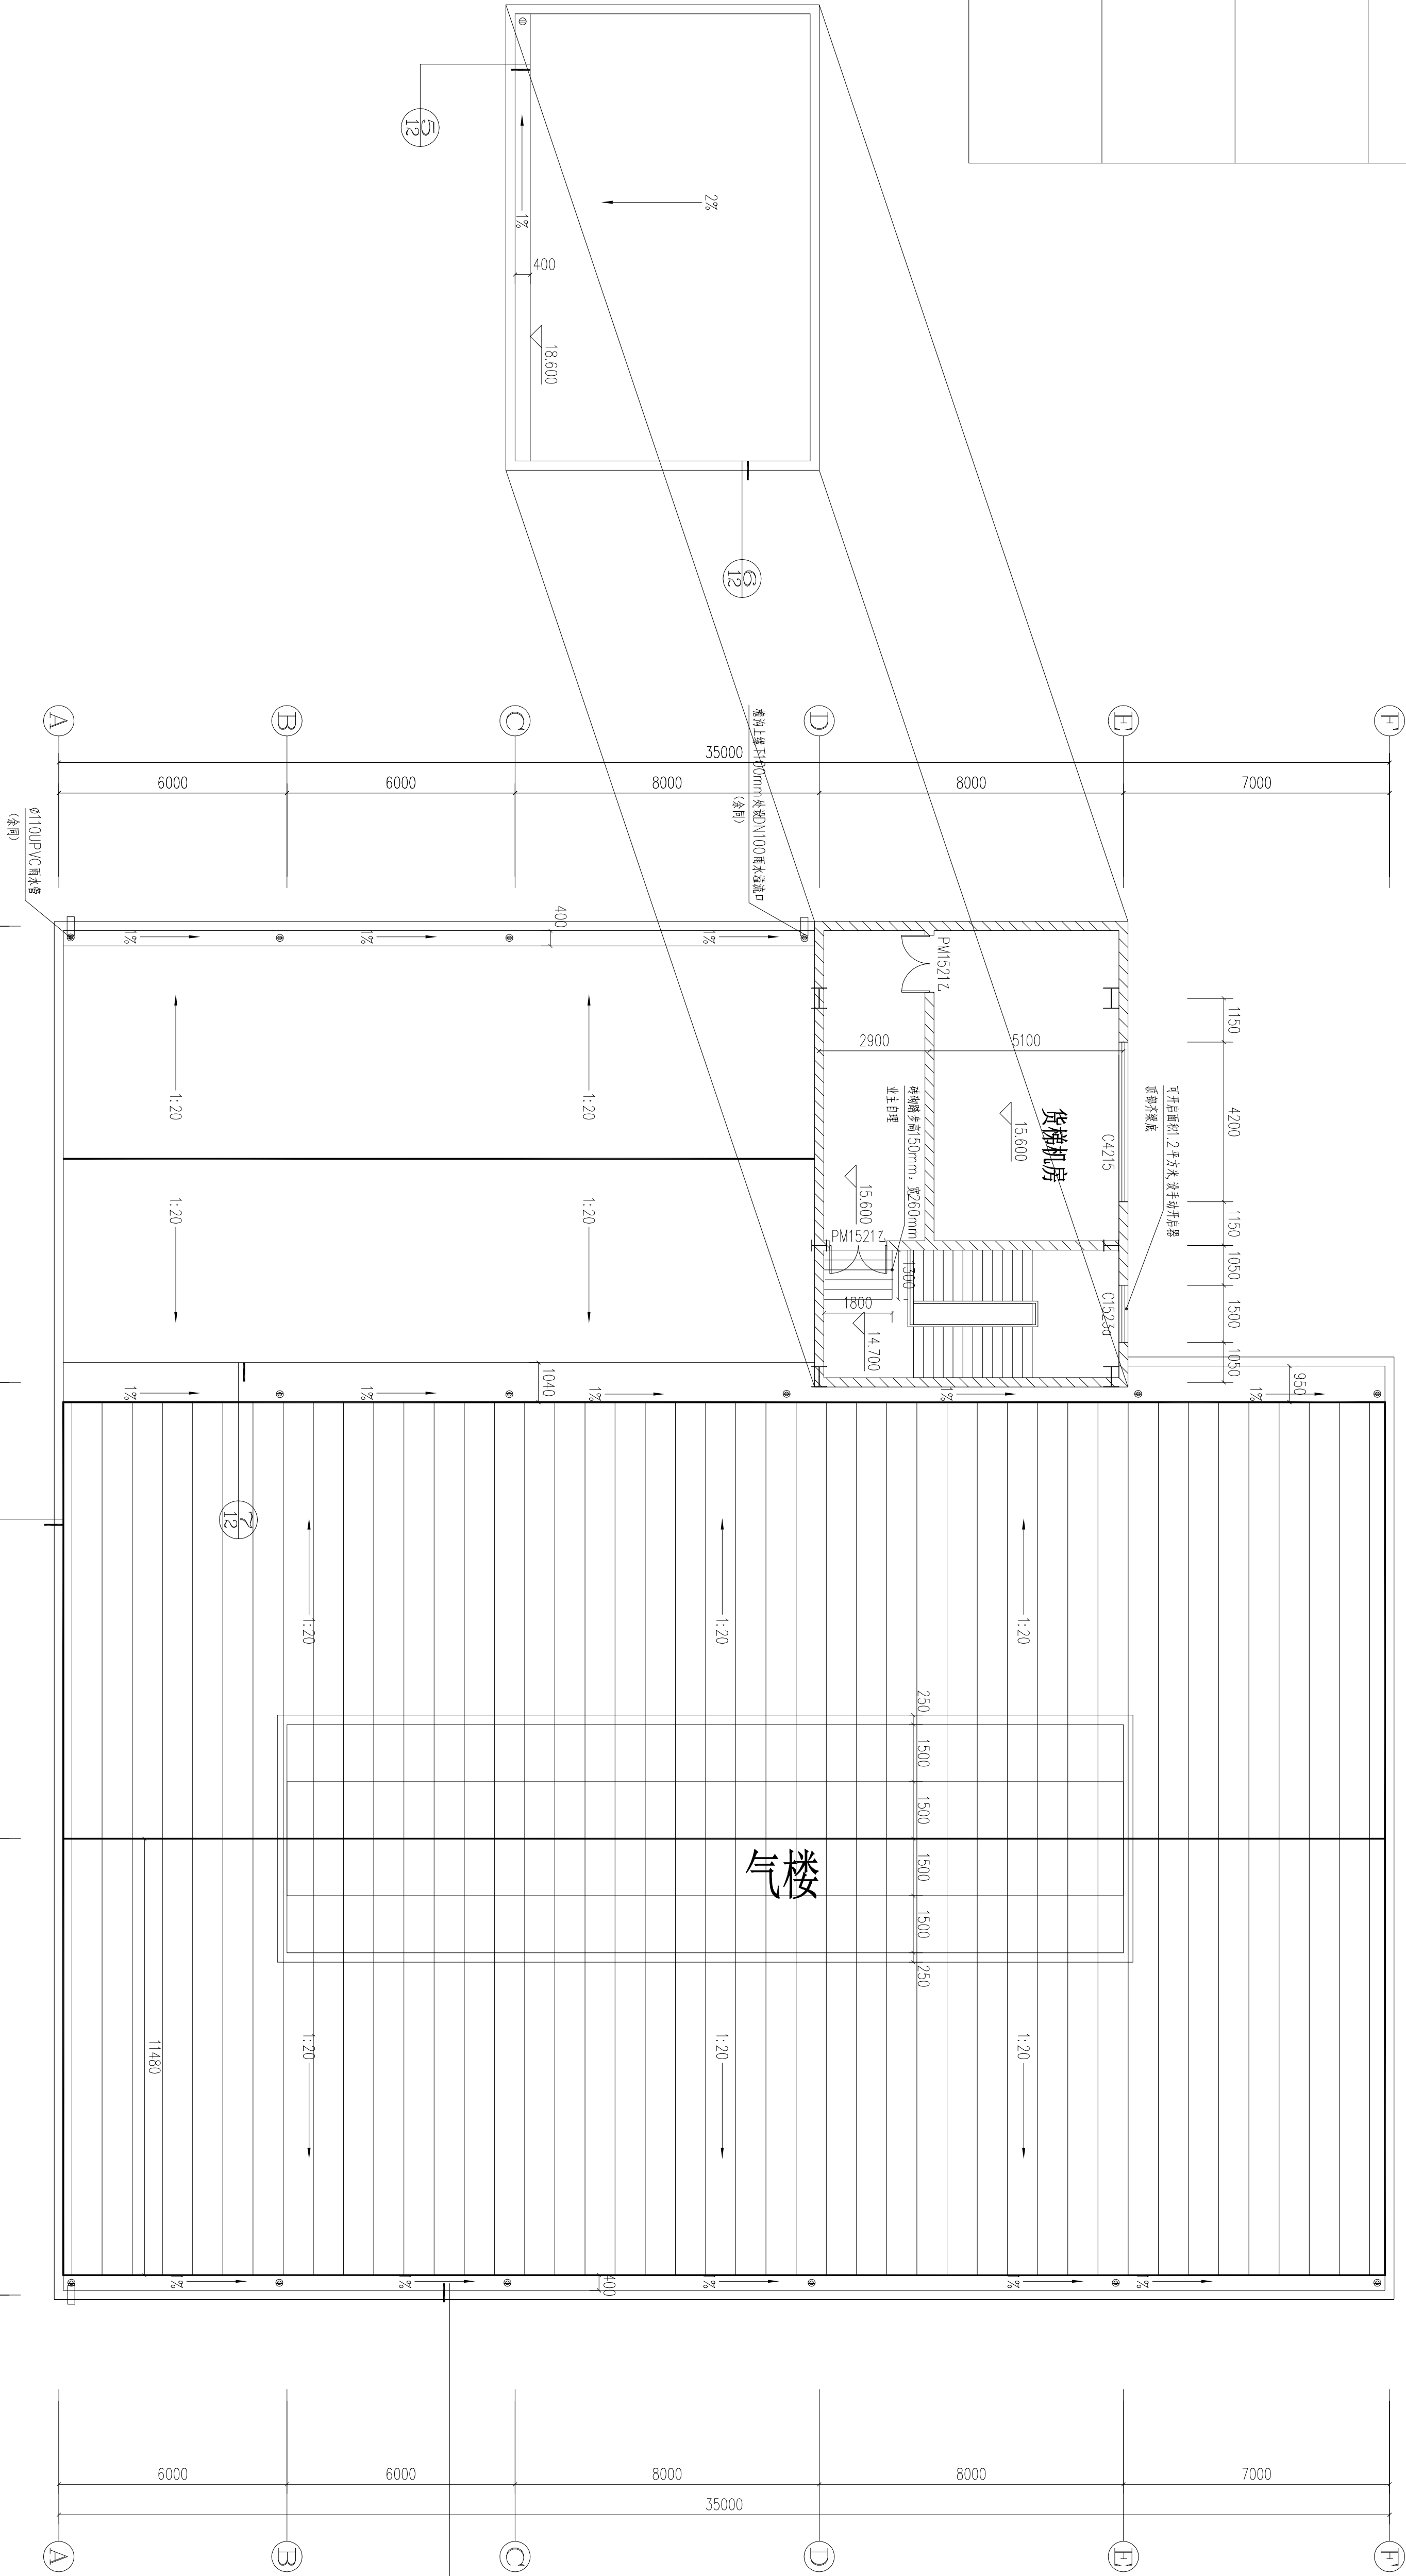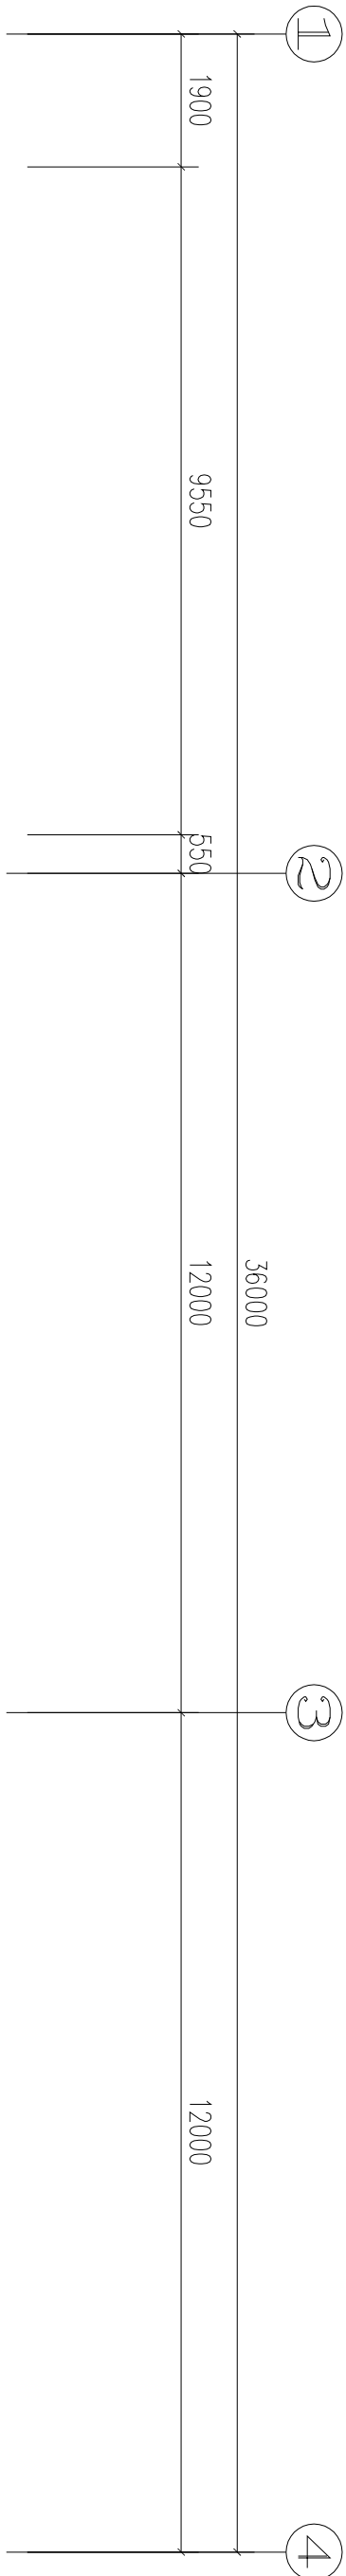

附注:

- 1、未标注的墙体厚度均为240或200,轴线对称中或齐边。
- 2、未注明门垛、窗垛为20或0,或齐边。
- 3、柱截面尺寸及布置以结构为准,地漏、水管等以水施图为准。
- 4、电梯层门的耐火极限不应低于1.00h,并应同时符合现行国家标准《电梯层门耐火试验法》GB/T 27903规定的完整性与隔热性要求。
- 5、电井封堵门下设200厚C20素混凝土翻边。
- 6、防接洞详见暖通图纸。

烧结页岩多孔砖
彩钢板外墙

屋顶层平面图 1:100

专业	姓名	日期
建筑		
结构		
给排水		
电气		
暖通		

备注:

工程名称	年产100万片汽车安全膜生产线项目		
子项	1#厂房		
工程编号	550J223-091		
出图日期	202305		
审核	崔伟超	签名	日期
审核	崔伟超	签名	日期
设计	崔伟超	签名	日期
专业负责人	崔伟超	签名	日期
设计	崔伟超	签名	日期
绘图	崔伟超	签名	日期
制图	崔伟超	签名	日期
图名	屋顶层平面图		
图号	建筑-05	层次	1

修改与用章 (请盖章加签)

审核与用章 (请盖章加签)

设计单位


浙江恒欣设计集团有限公司
ZHEJIANG HENXIN DESIGN GROUP CO., LTD.
地址: 浙江省杭州市西湖区文三路100号(中国美术学院对面)
邮编: 310012
电话: 0571-82088156
传真: 0571-82088156
网址: WWW.HENXIN.COM

浙江恒欣设计集团有限公司
ZHEJIANG HENXIN DESIGN GROUP CO., LTD.
地址: 浙江省杭州市西湖区文三路100号(中国美术学院对面)
邮编: 310012
电话: 0571-82088156
传真: 0571-82088156
网址: WWW.HENXIN.COM

浙江恒欣设计集团有限公司
ZHEJIANG HENXIN DESIGN GROUP CO., LTD.
地址: 浙江省杭州市西湖区文三路100号(中国美术学院对面)
邮编: 310012
电话: 0571-82088156
传真: 0571-82088156
网址: WWW.HENXIN.COM

浙江恒欣设计集团有限公司

	姓 名	签 名
项目负责人	张庆阳	
专业负责人	张庆阳	
设 计	审 批	
注册章		
预留章		
出图章		
图例章		
竣工章		

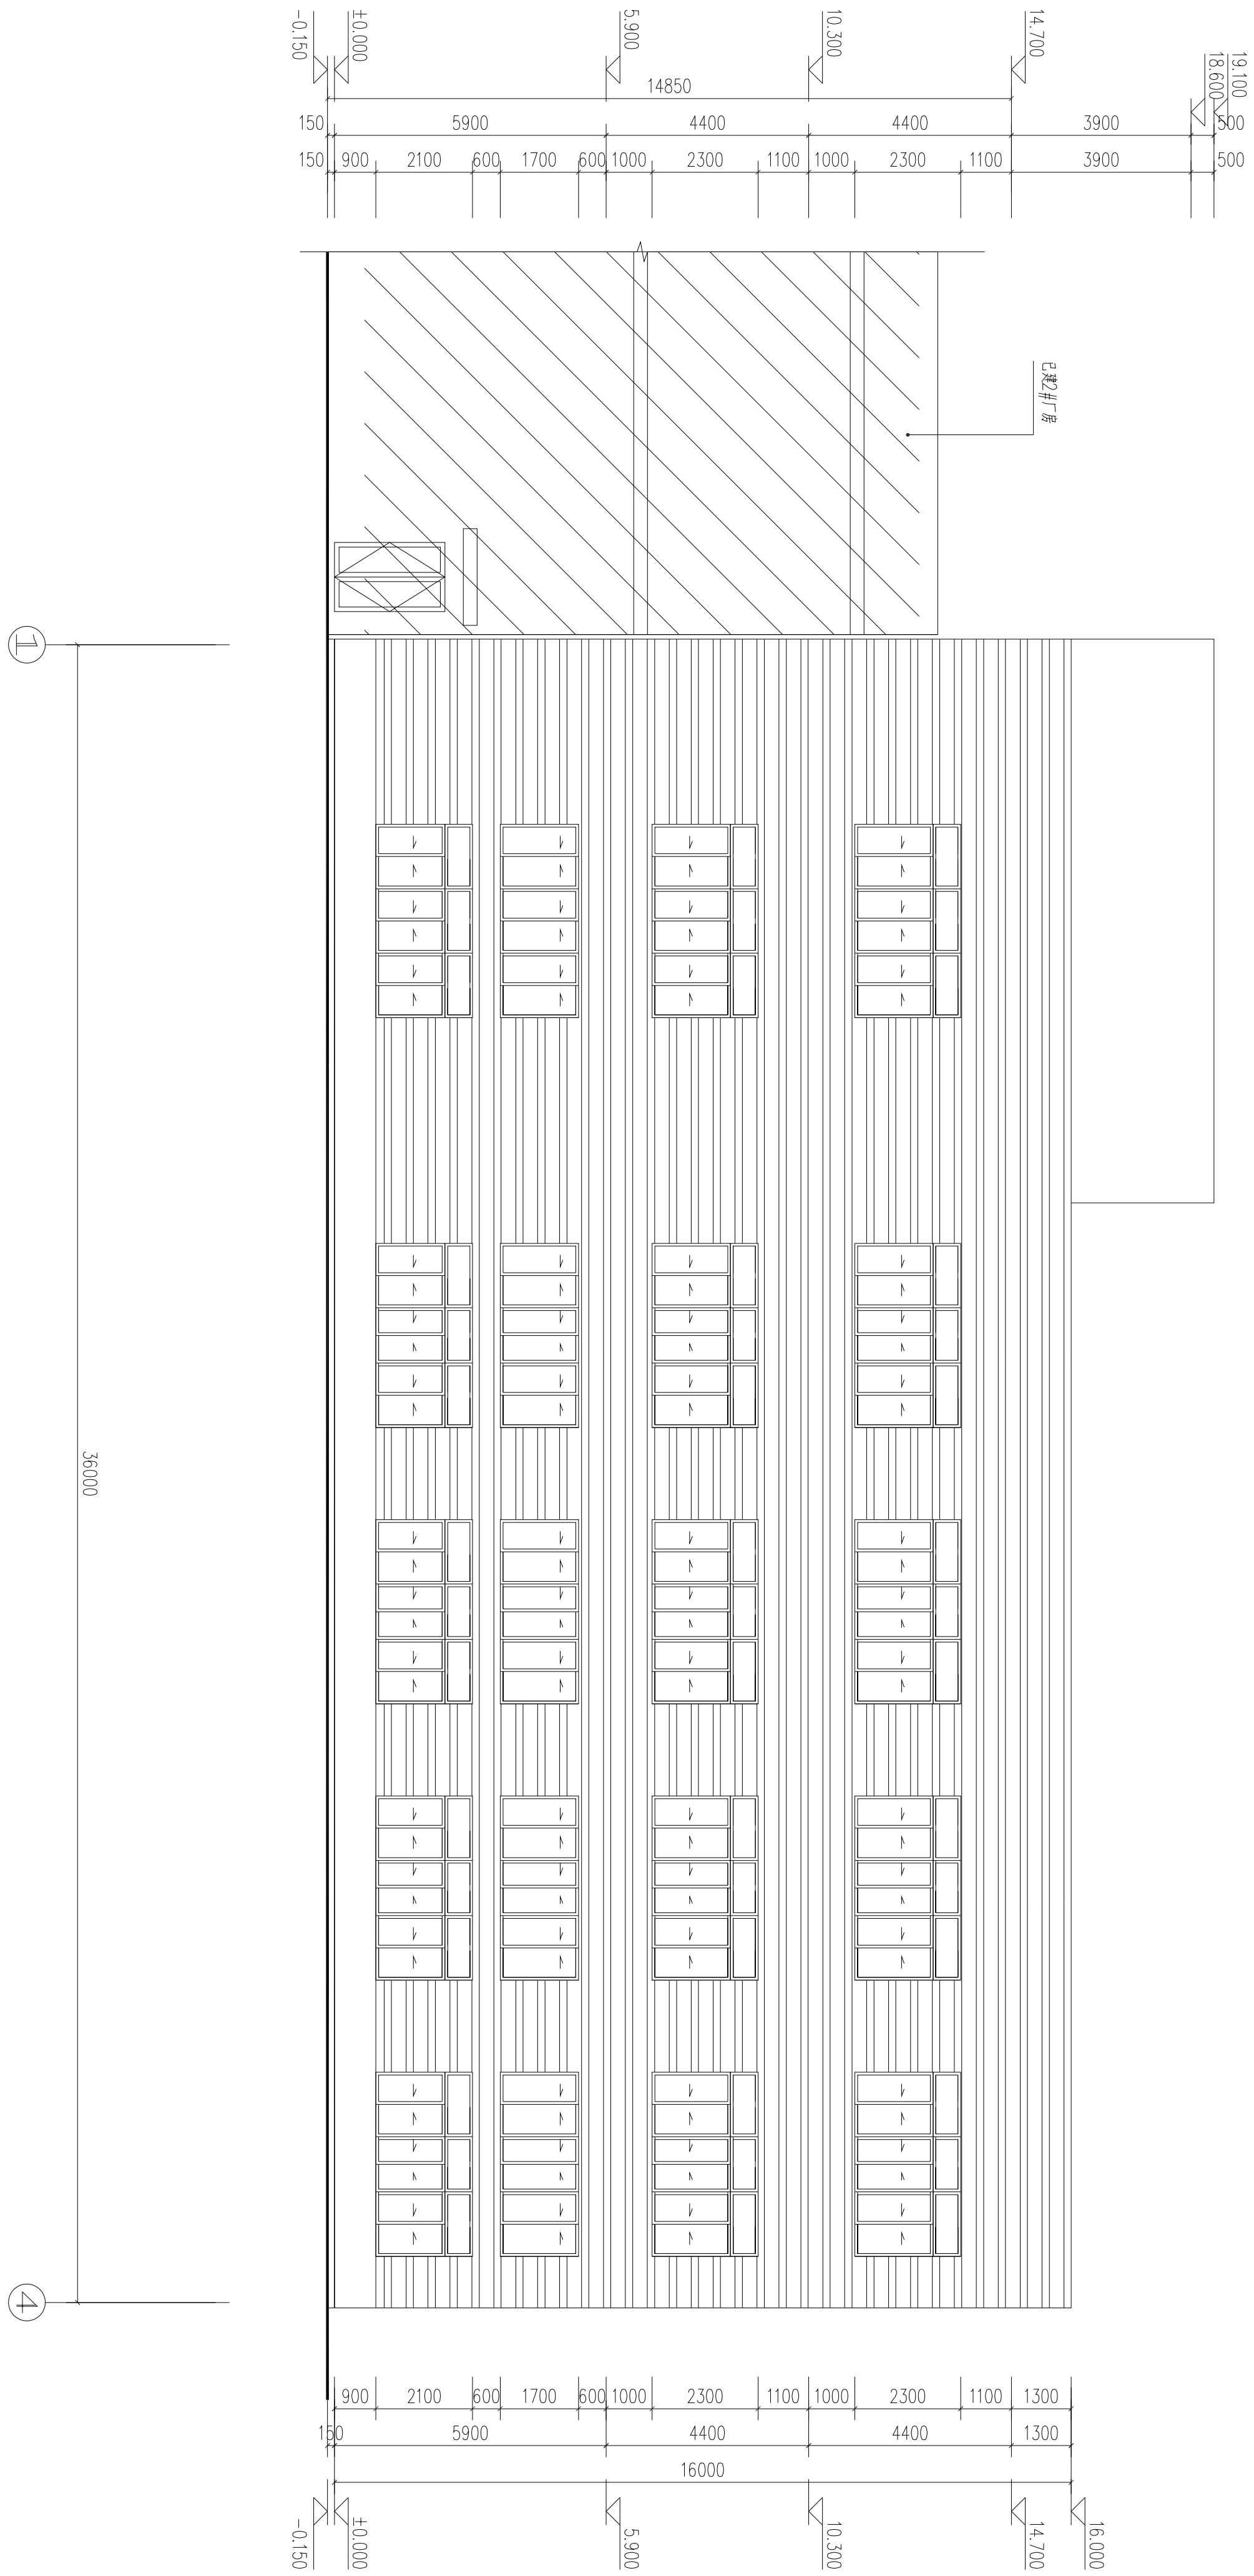

①-④轴立面图 1:100

专 业	备 注	备 注
建 筑		
结 构		
给排水		
电 气		
暖 通		
会 计		

设计单位		 浙江恒欣设计集团 ZHENGXIN DESIGN GROUP CO., LTD. 集团地址: 浙江省宁波市江北区慈城街道 36 号 3 楼 302 室 (42820000) 集团电话: (86) 574-82681536 集团传真: (86) 574-82681536 集团邮箱: zhxin@zhengxin.com.cn 集团网址: www.zhengxin.com.cn	
建设单位		浙江恒欣设计集团有限公司	
工程名称		车行门厅钢结构屋面施工专项项目	
子项		1#厂房	
工程编号		5501273-091	
图纸日期		2023.05	
审定	审核	日期	
审核	审核		
设计	设计		
绘图	绘图		
图名		1-4轴立面图	
图号	建造 06	版次	1

①-A-①轴立面图 1:100





备注



执业专用章(按规定加盖)

由 Autodesk 教育版产品制作



姓名	姓名
项目负责人	崔伟超
专业负责人	崔伟超
设计	崔伟超
注册号	
审核	
出图	
审核	
审核	
竣工	

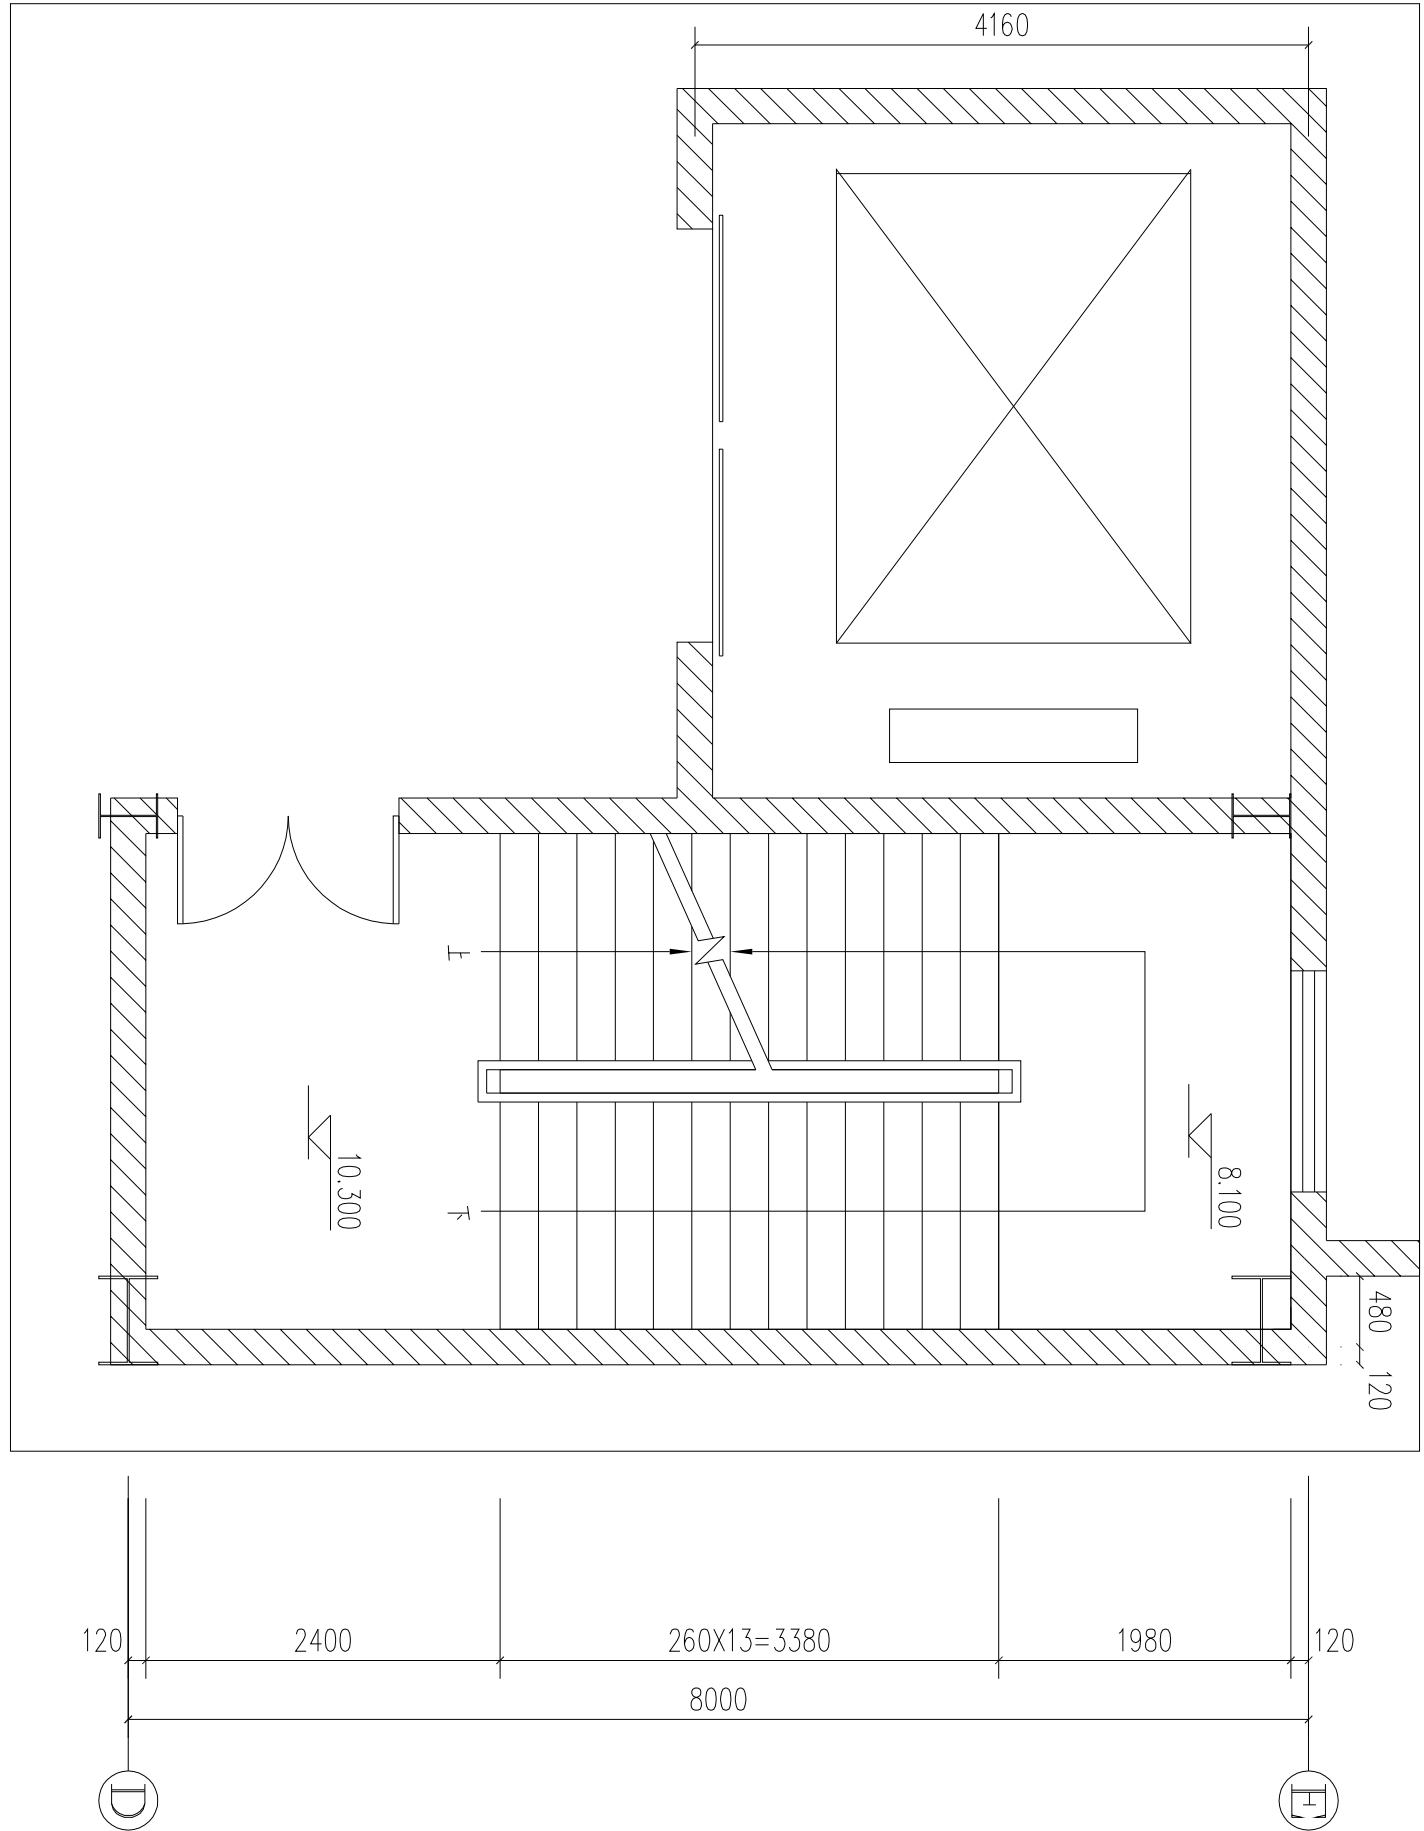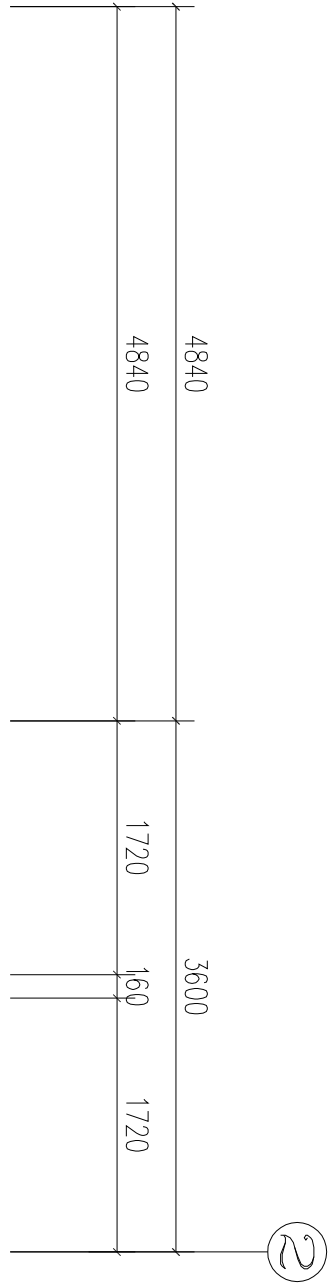



1:50

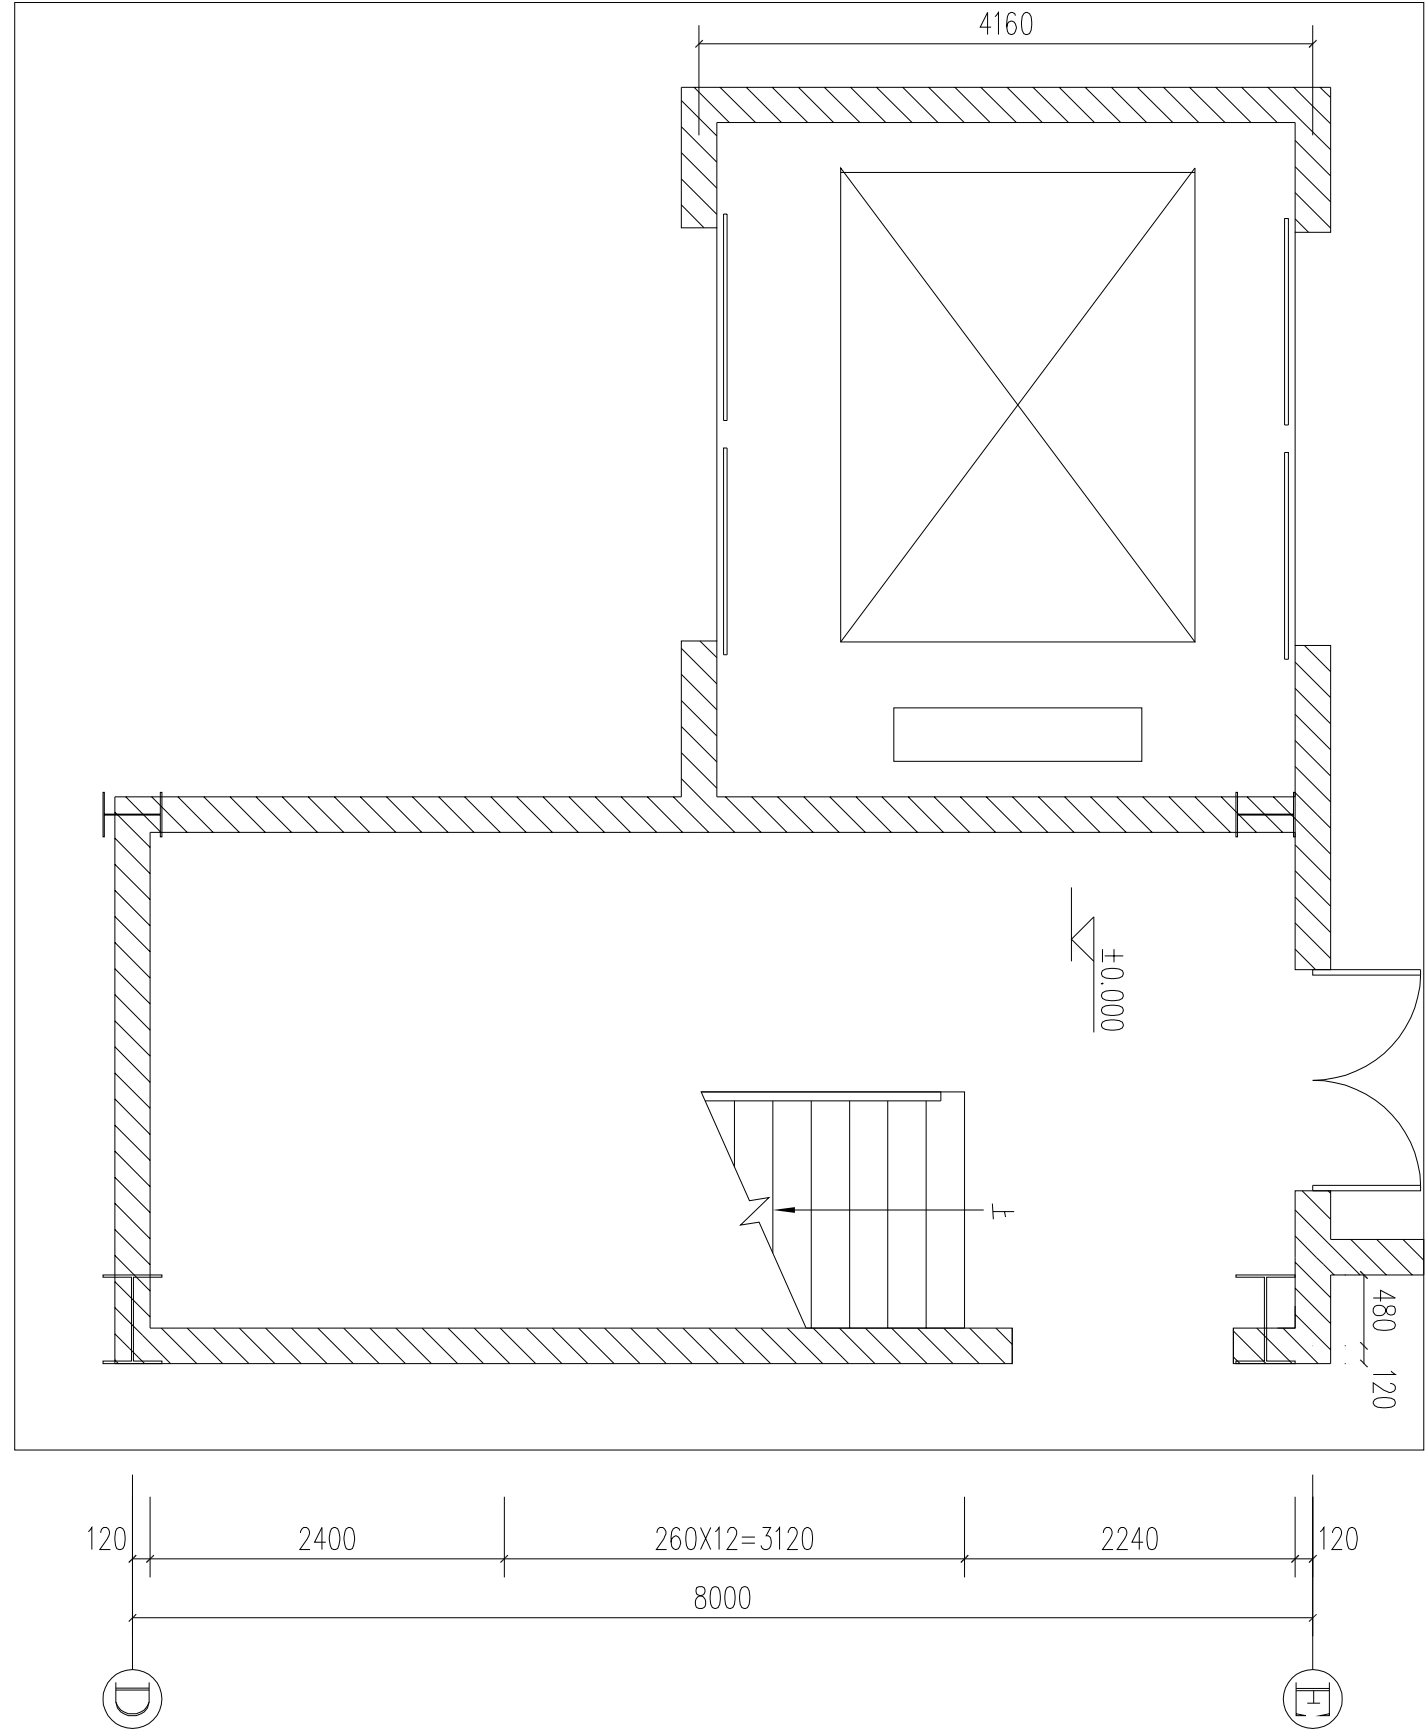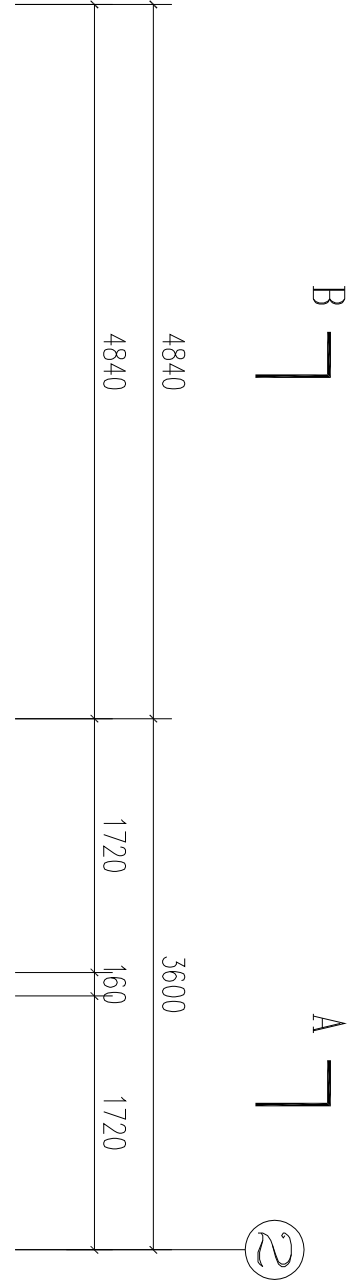

1:50

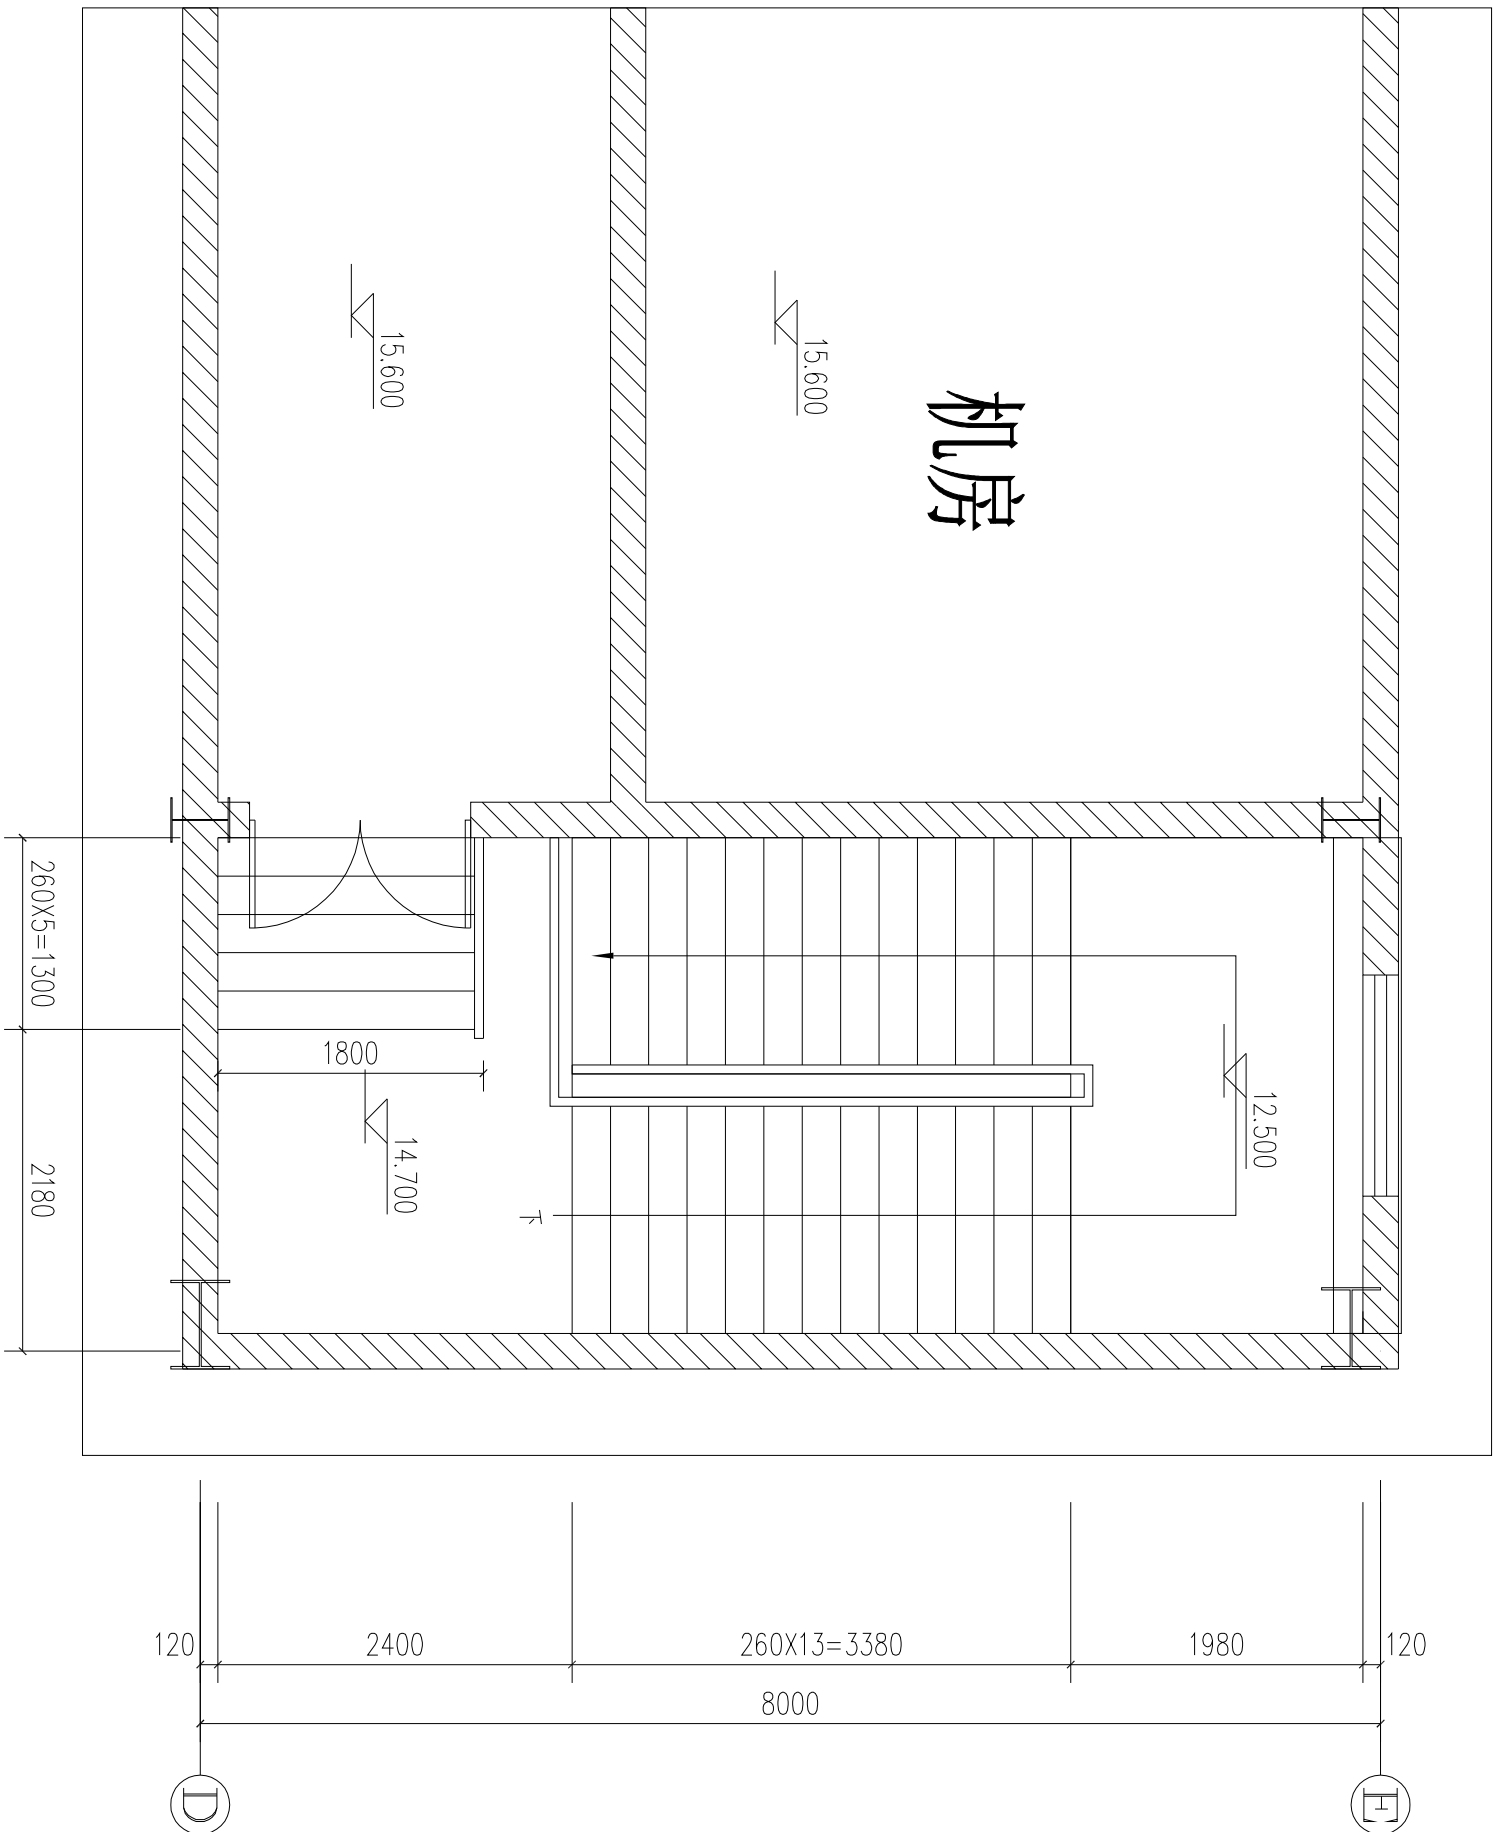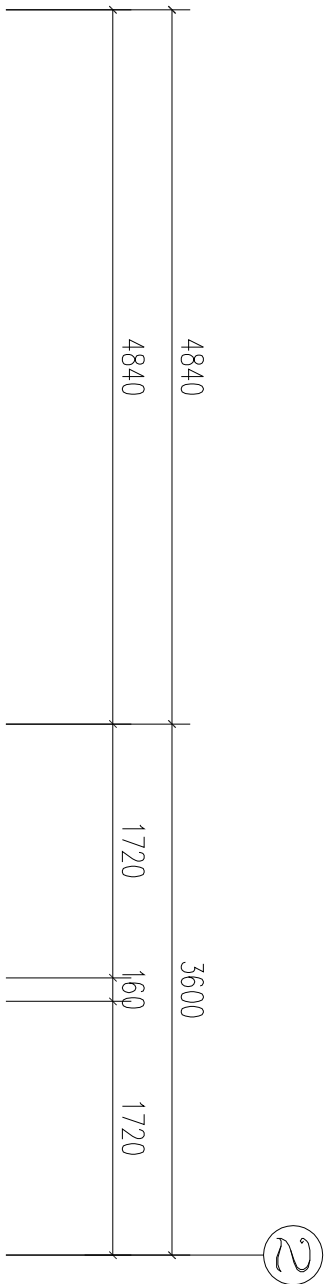

1:50

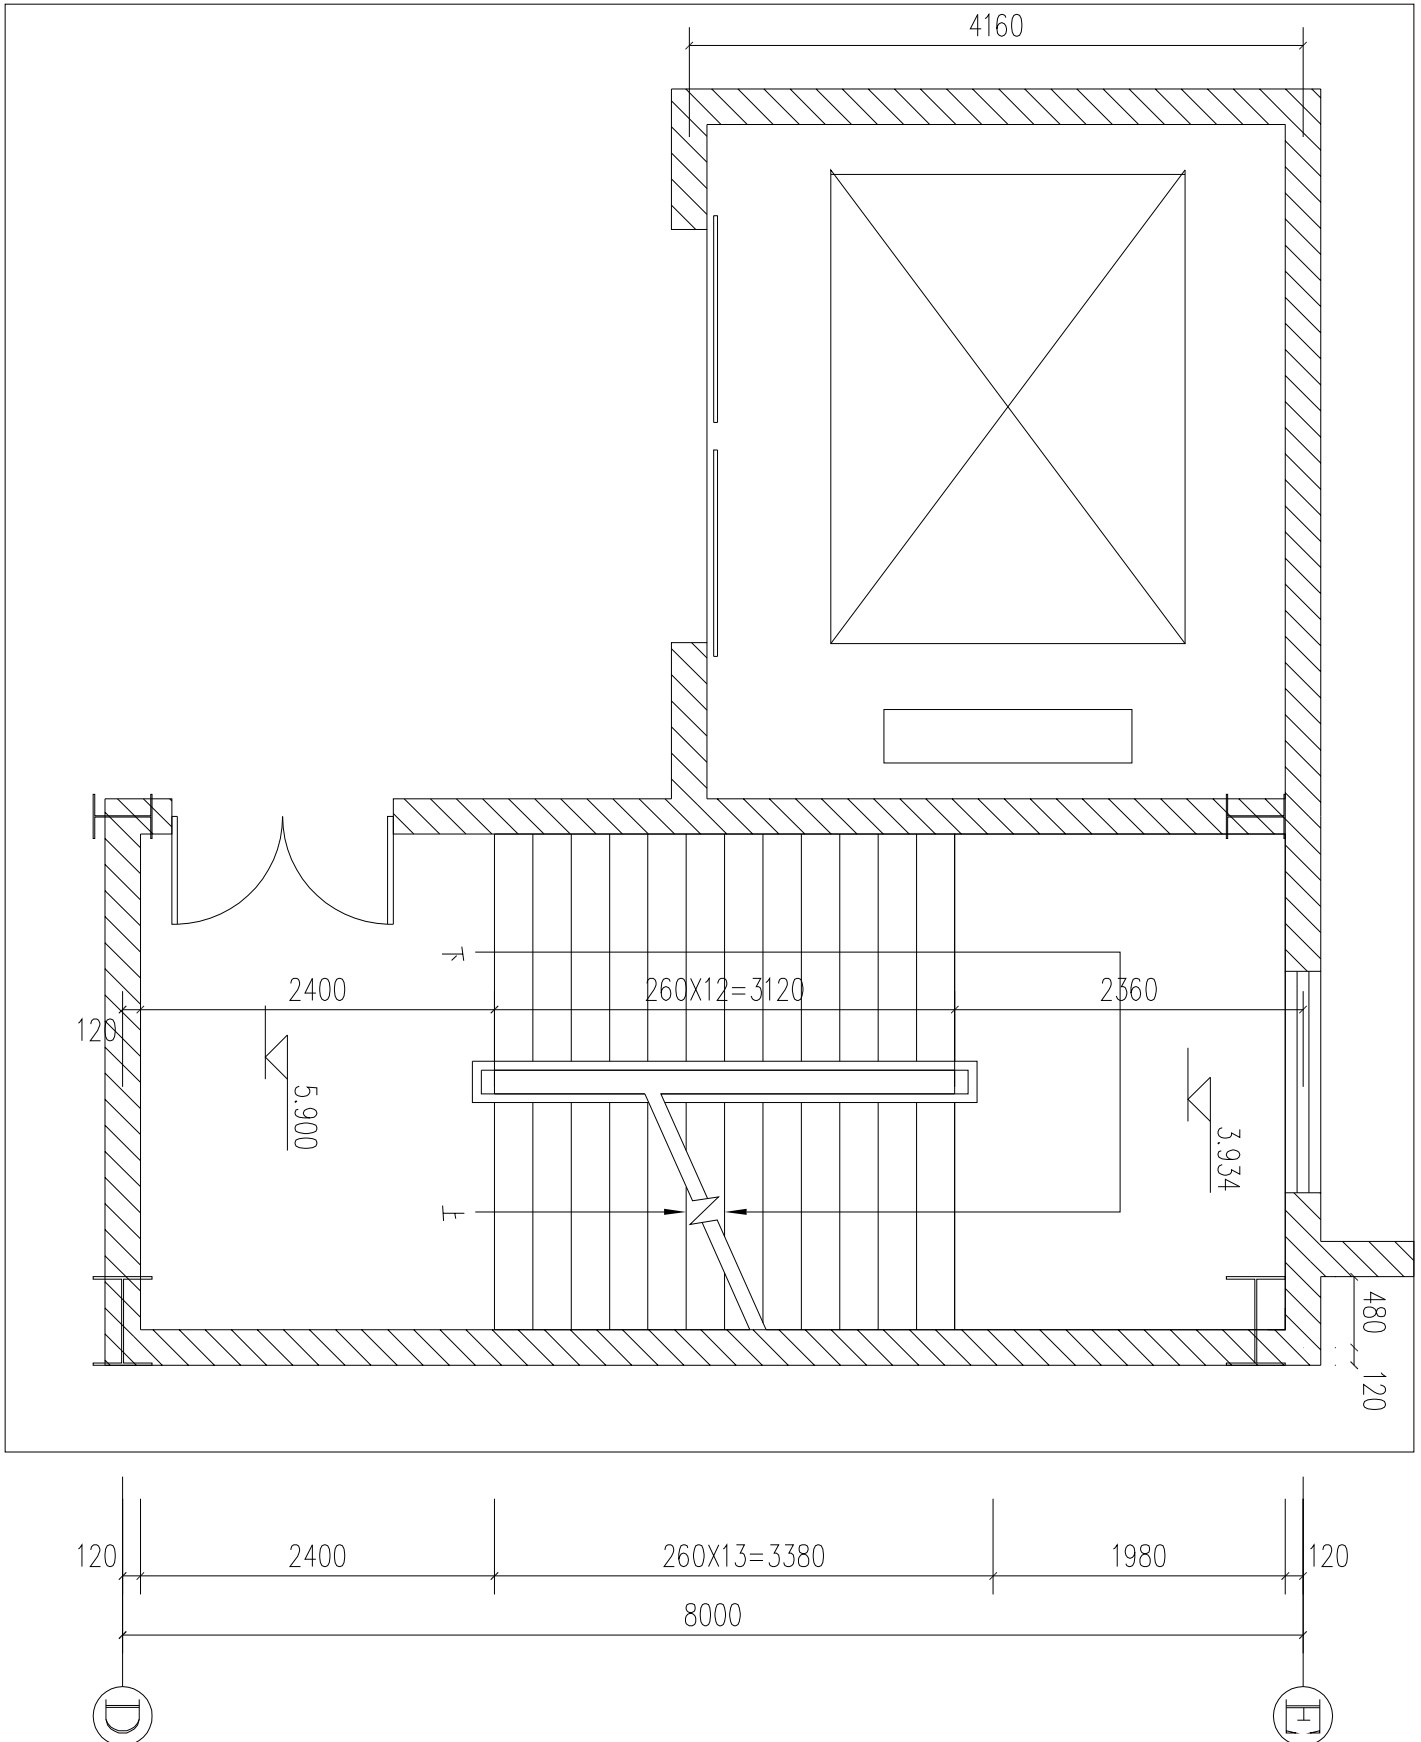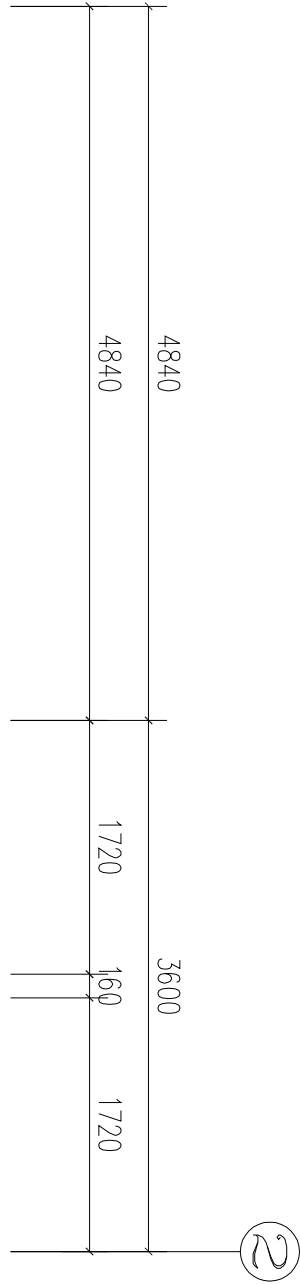

1:50

专业	姓名	日期
建筑		
结构		
给排水		
电气		
暖通		
其他		



备注:

设计单位	浙江恒欣设计集团
项目负责人	崔伟超
专业负责人	崔伟超
设计	崔伟超
注册号	
审核	
审核	
竣工	

工程名称	年产100万片汽车电子零件生产线项目
子项	1#厂房
工程编号	550JZ23-091
出图日期	2023/05
审核	崔伟超
设计	崔伟超
注册号	
审核	
审核	
竣工	

图号	建筑-10	版次	1
备注	本图由设计人员完成		

姓名	姓名
项目负责人	崔伟超
专业负责人	崔伟超
设计	项目
注册号	
预算号	
出图号	
图审号	
竣工号	

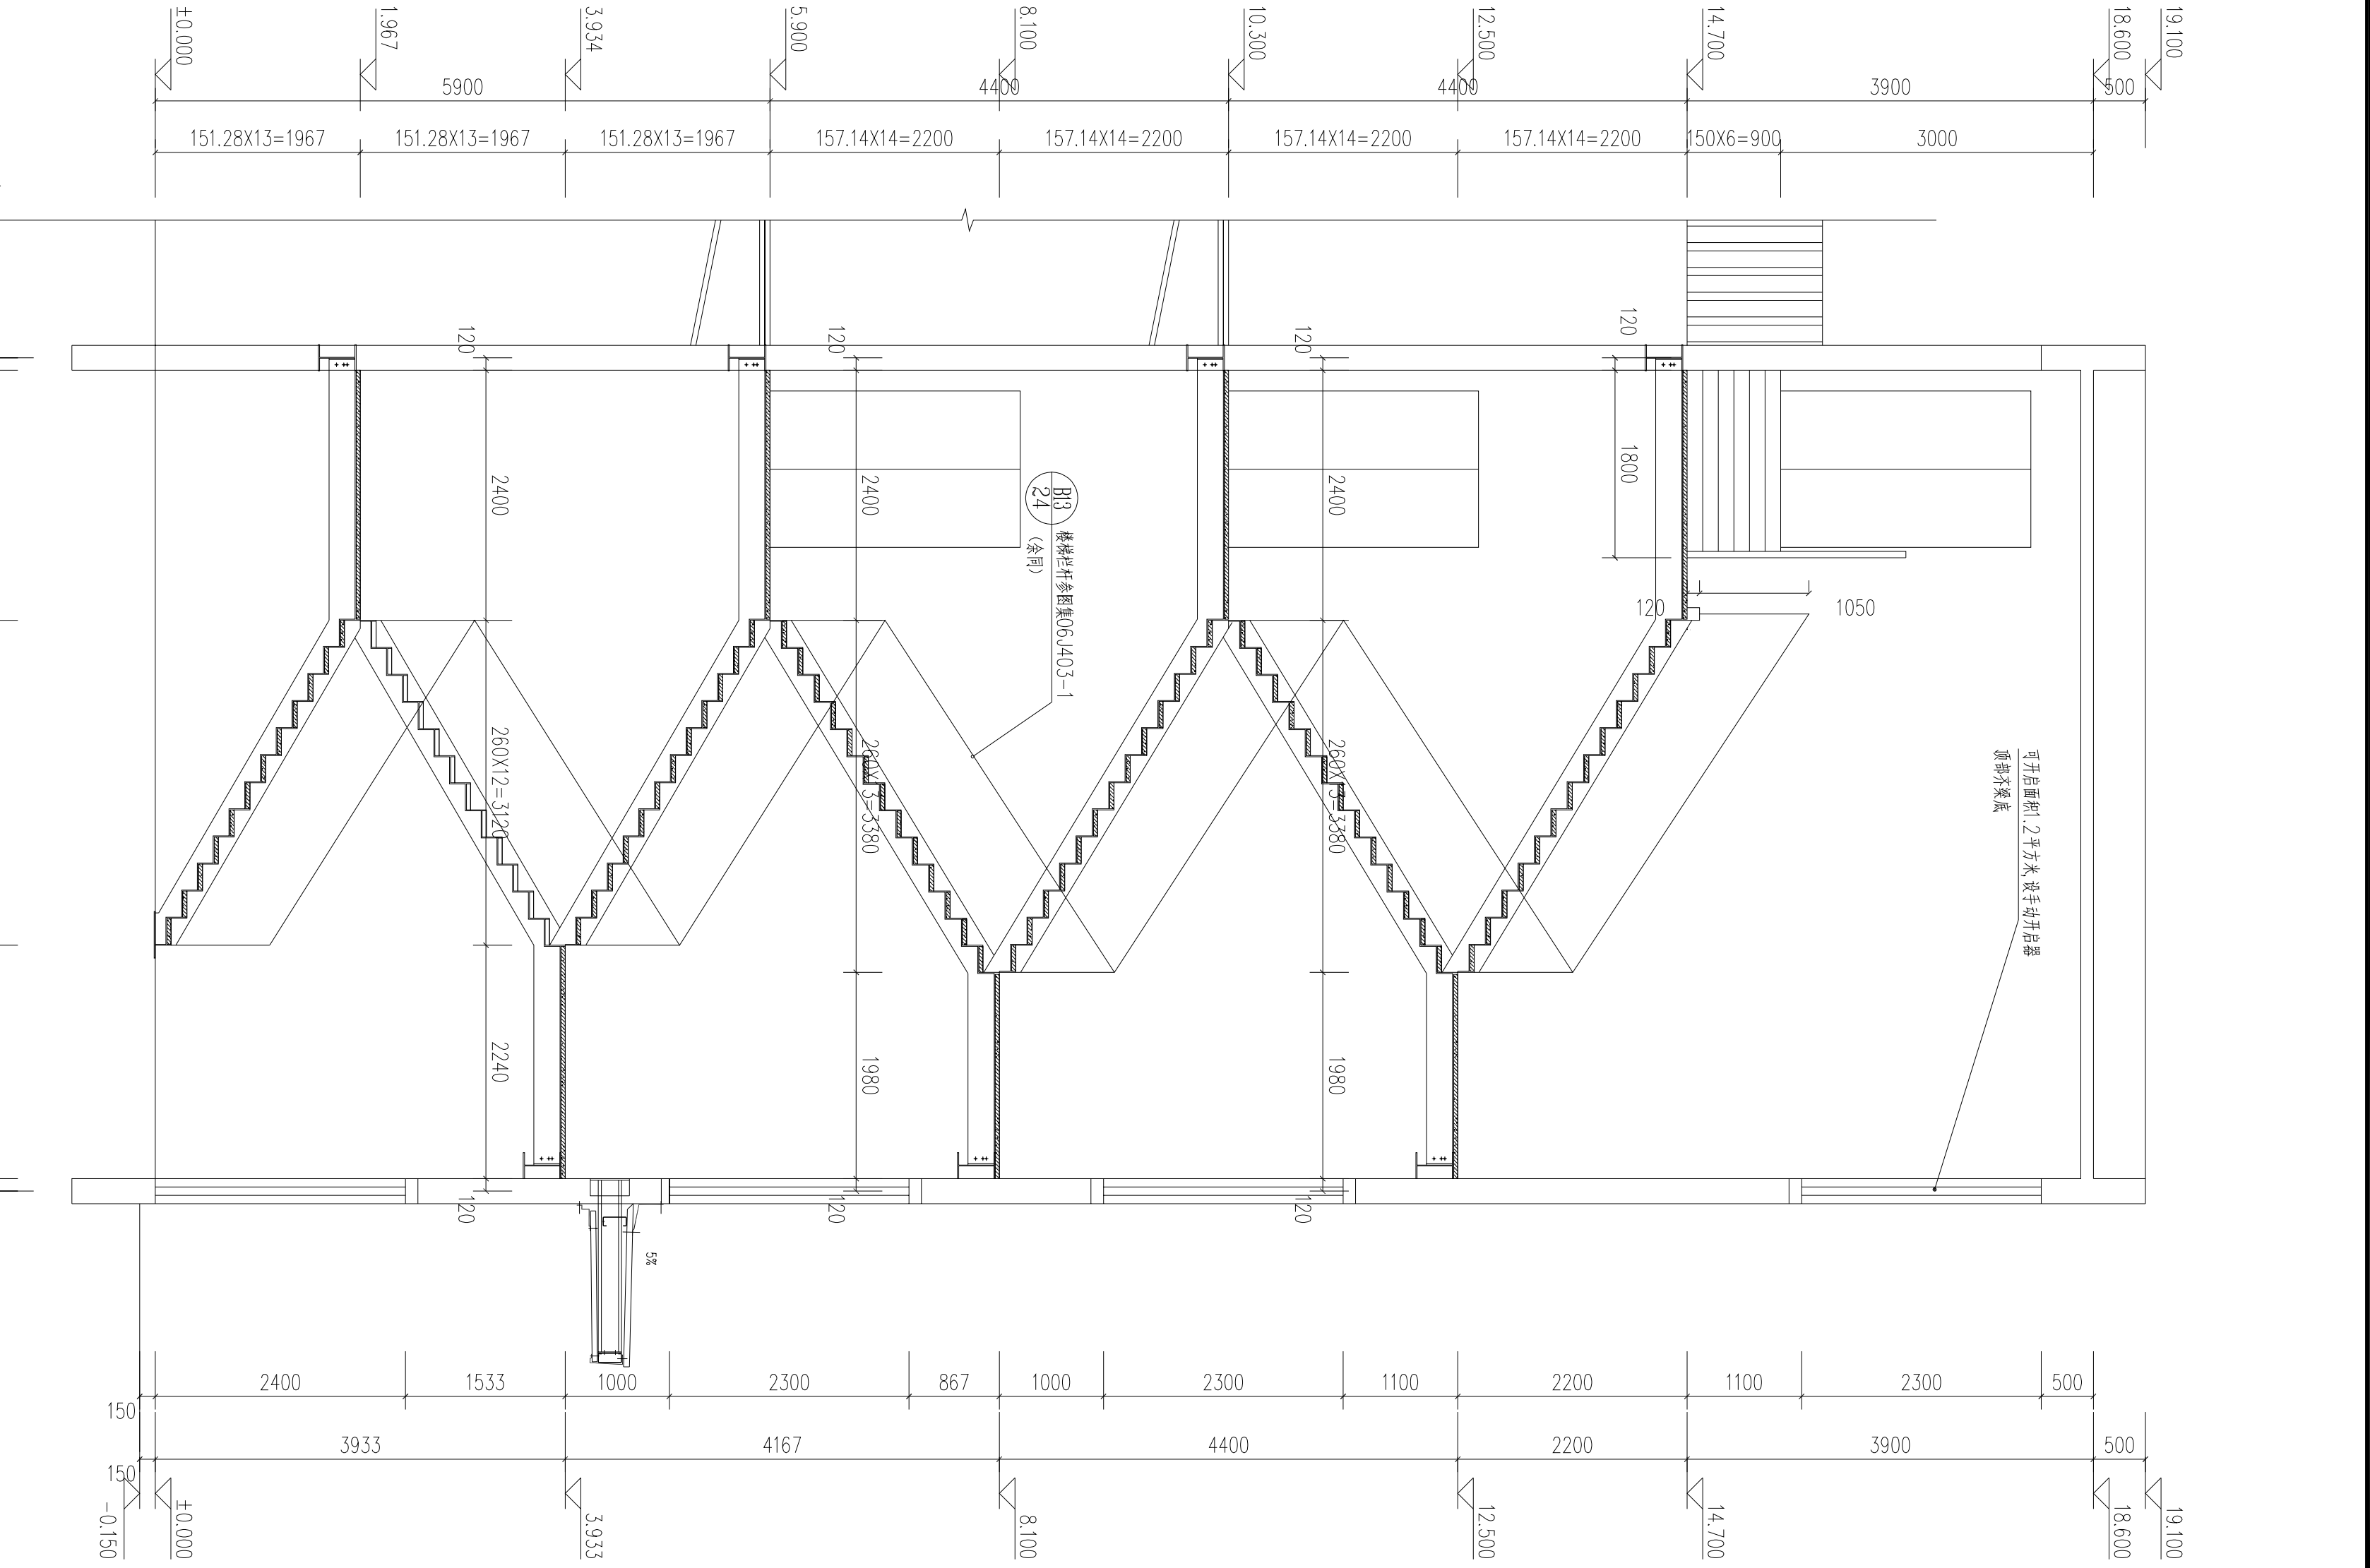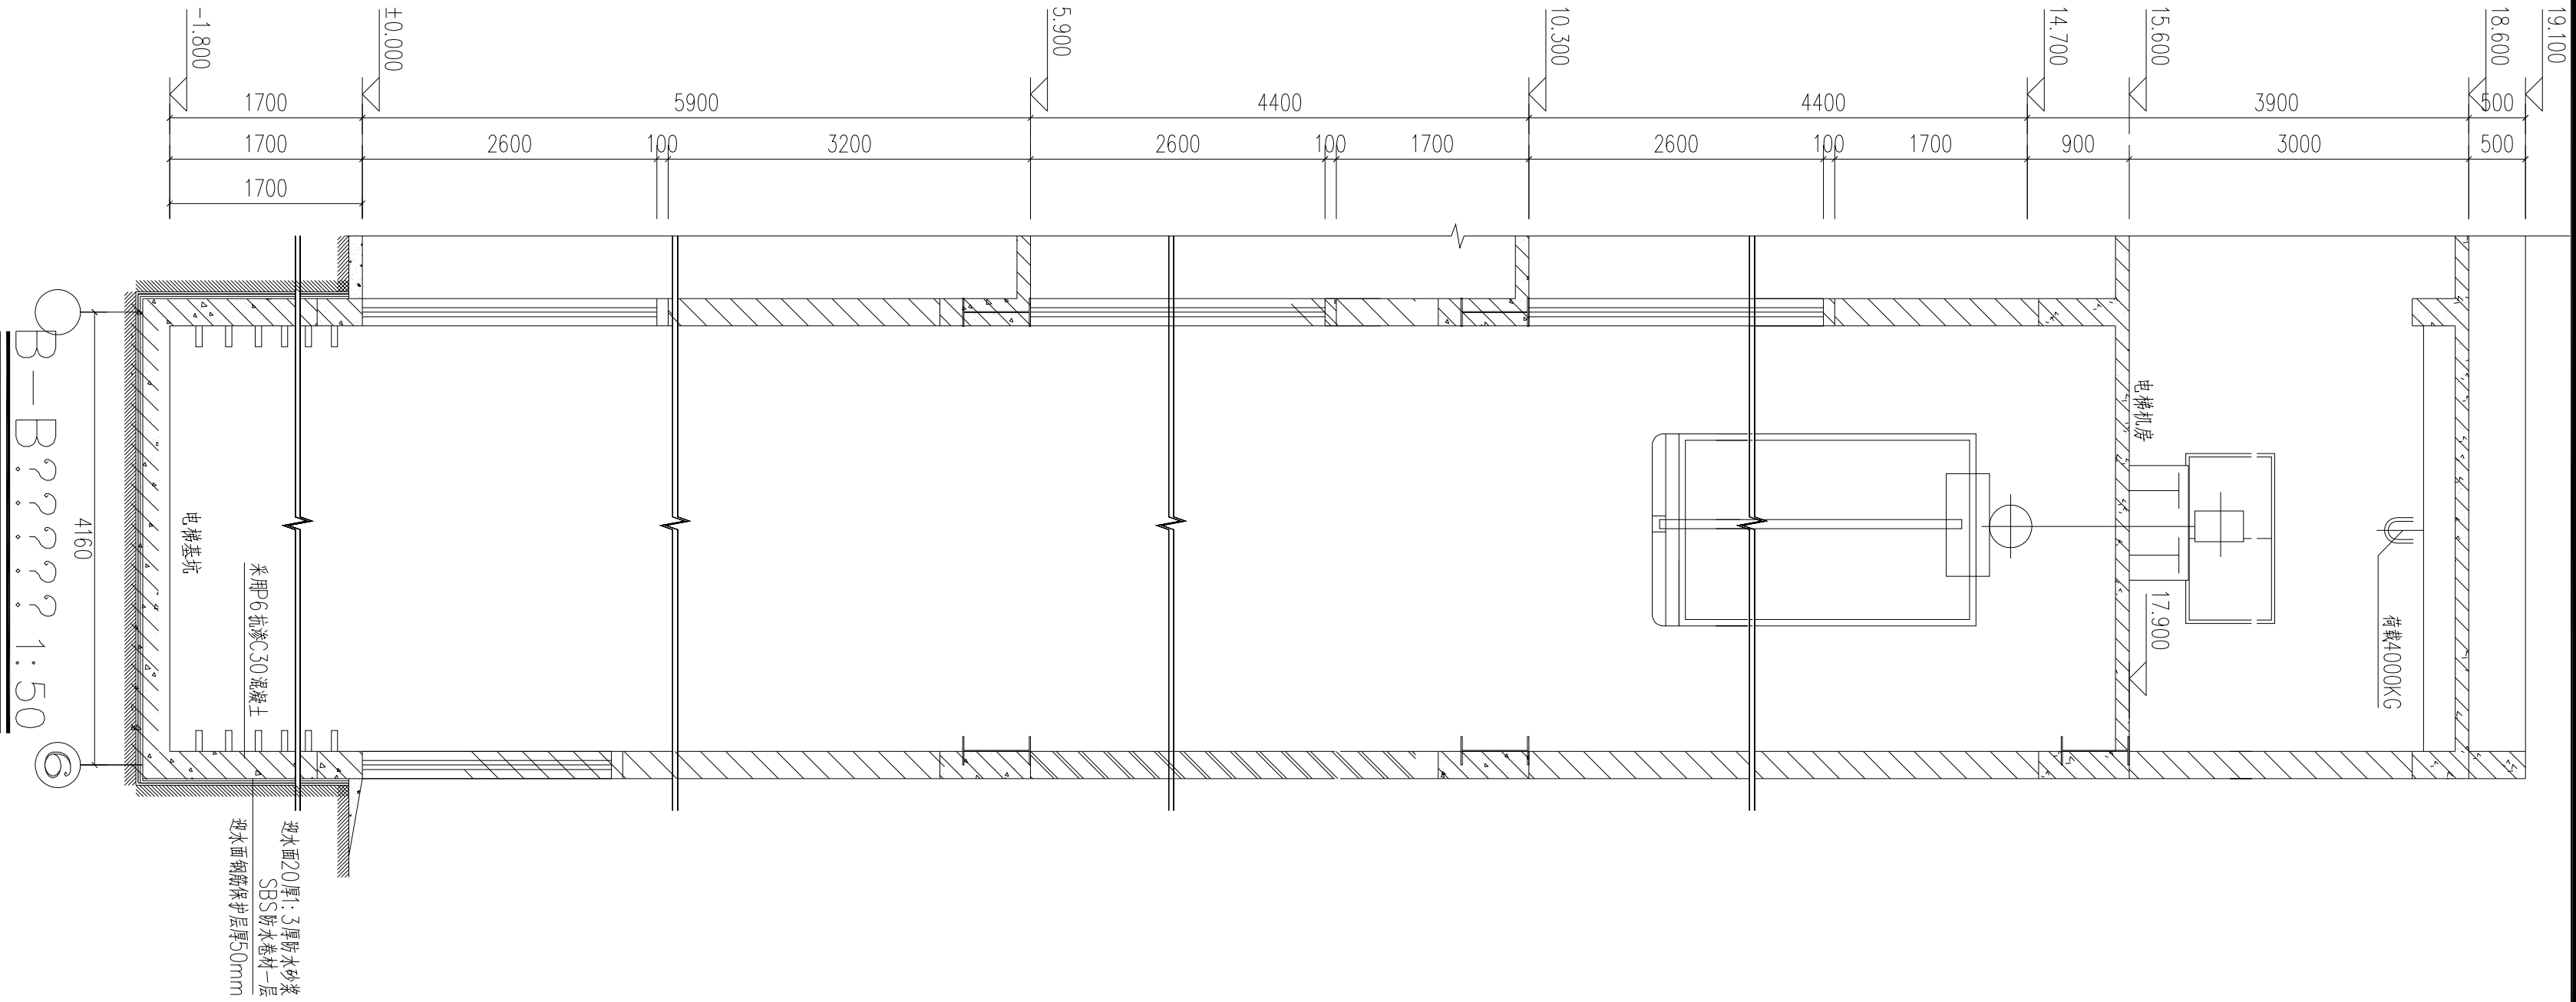

电梯说明:

- 本工程具体电梯型号由建设单位在土建施工前同设计单位协调确定,以便调整。本工程电梯为4T货梯,电梯额定速度均为0.5m/s,
- 电梯井道和机房的留洞及预埋件待对照电梯样本及土建图进行调整后再施工。
- 电梯按钮预留孔由电梯厂家提供,电梯厅门口待电梯安装完毕粉刷或装修。
- 电梯门耐火极限不应低于1.0h,并应同时符合现行国家标准《电梯层门耐火试验完整性、隔热性和热通量测定法》GB/T27903规定的完整性和隔热性要求。
- 井道为砌体加圈梁结构,在导轨支架安装侧每2.2米设400高圈梁,具体圈梁间距以厂家电梯型号要求为准施工。
- 并在每层厅门留洞上沿和下沿均设400高与井道同宽的混凝土梁,
- 未详处请见电梯土建样本。
- 电梯安装之前,所有层门门洞必须设有高度不小于1.2米的安全防护围封,并应保证有足够的强度。

专业	姓名	日期
建筑		
结构		
给排水		
电气		
暖通		

备注栏

设计单位

浙江恒欣设计集团有限公司

ZHEJIANG HENXIN DESIGN GROUP CO., LTD.

地址: 浙江省杭州市拱墅区... 电话: 0571-82081536

建设单位

浙江恒欣设计集团有限公司

工程名称	年产100万片特种车零部件生产线项目
子项	1#厂房
工程编号	550JZ23-091
出图日期	2023/05
审核	审核人: 审核日期: 审核人: 审核日期:
设计	设计人: 设计日期: 设计人: 设计日期:
绘图	绘图人: 绘图日期: 绘图人: 绘图日期:
制图	制图人: 制图日期: 制图人: 制图日期:
图名	A-A楼梯剖面图 B-B电梯剖面图
图号	建筑 11 版本 1

本图由AutoCAD生成