


姓名	姓名
项目负责人	施毅俊
专业负责人	施毅俊
设计人	胡国强
注册(执业)章	
审核	预留章
审批	山图章
审核	审图章
竣工章	

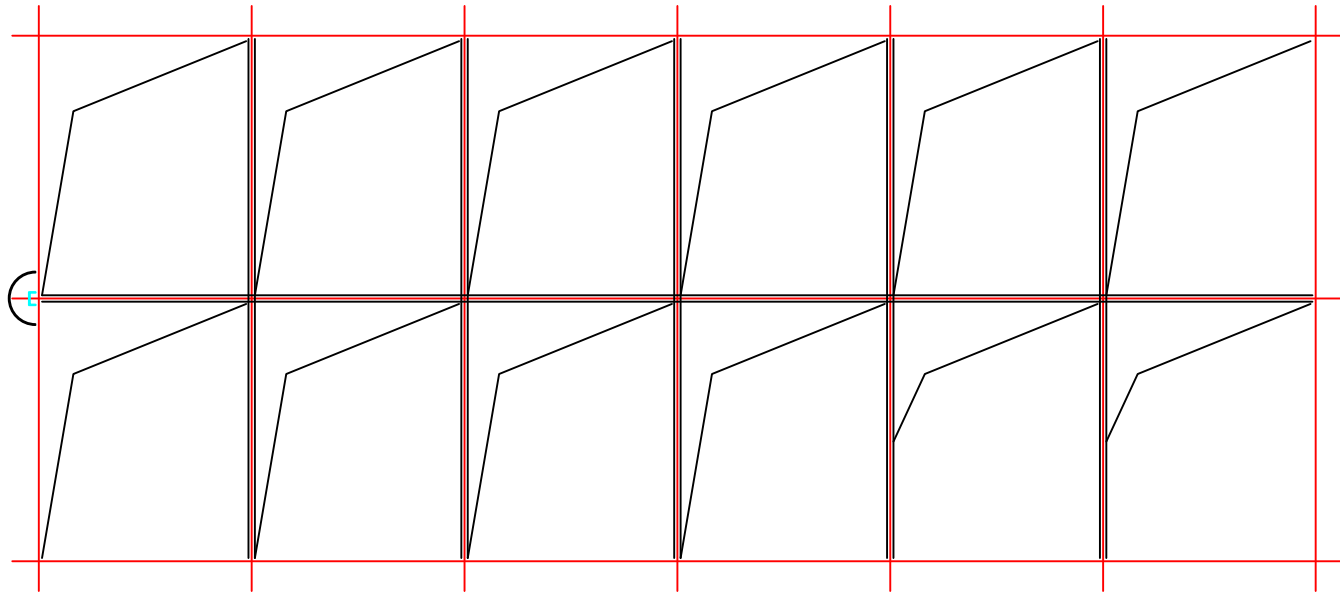


浙江恒泰建筑设计院有限公司
 Zhejiang Hengtai Architectural Designing Institute Co., Ltd.
 工程建筑设计等级: 甲级 TEL: 0579-82413626 82413628
 工程规划资质等级: A1130002005 4000 浙江省金华市婺城区大港128号4F

项目负责人	施毅俊	校对	向艳
专业负责人	施毅俊	审核	施毅俊
设计人	胡国强	审定	陶发展

建设单位	浙江元升金属制造有限公司
工程名称	浙江元升金属制造有限公司车间4建设项
子项名称	厂房

图名	一层平面图(3)
----	----------

工程编号	20230118	子项编号	20230118-1
设计阶段	施工图	版本号	A
图号	建筑-0006	日期	2023.02

图纸未涉及工程内容均符合合格,不用于工程施工。