


专业	签名	日期
建筑		
结构		
给排水		
电气		
暖通		

备注栏

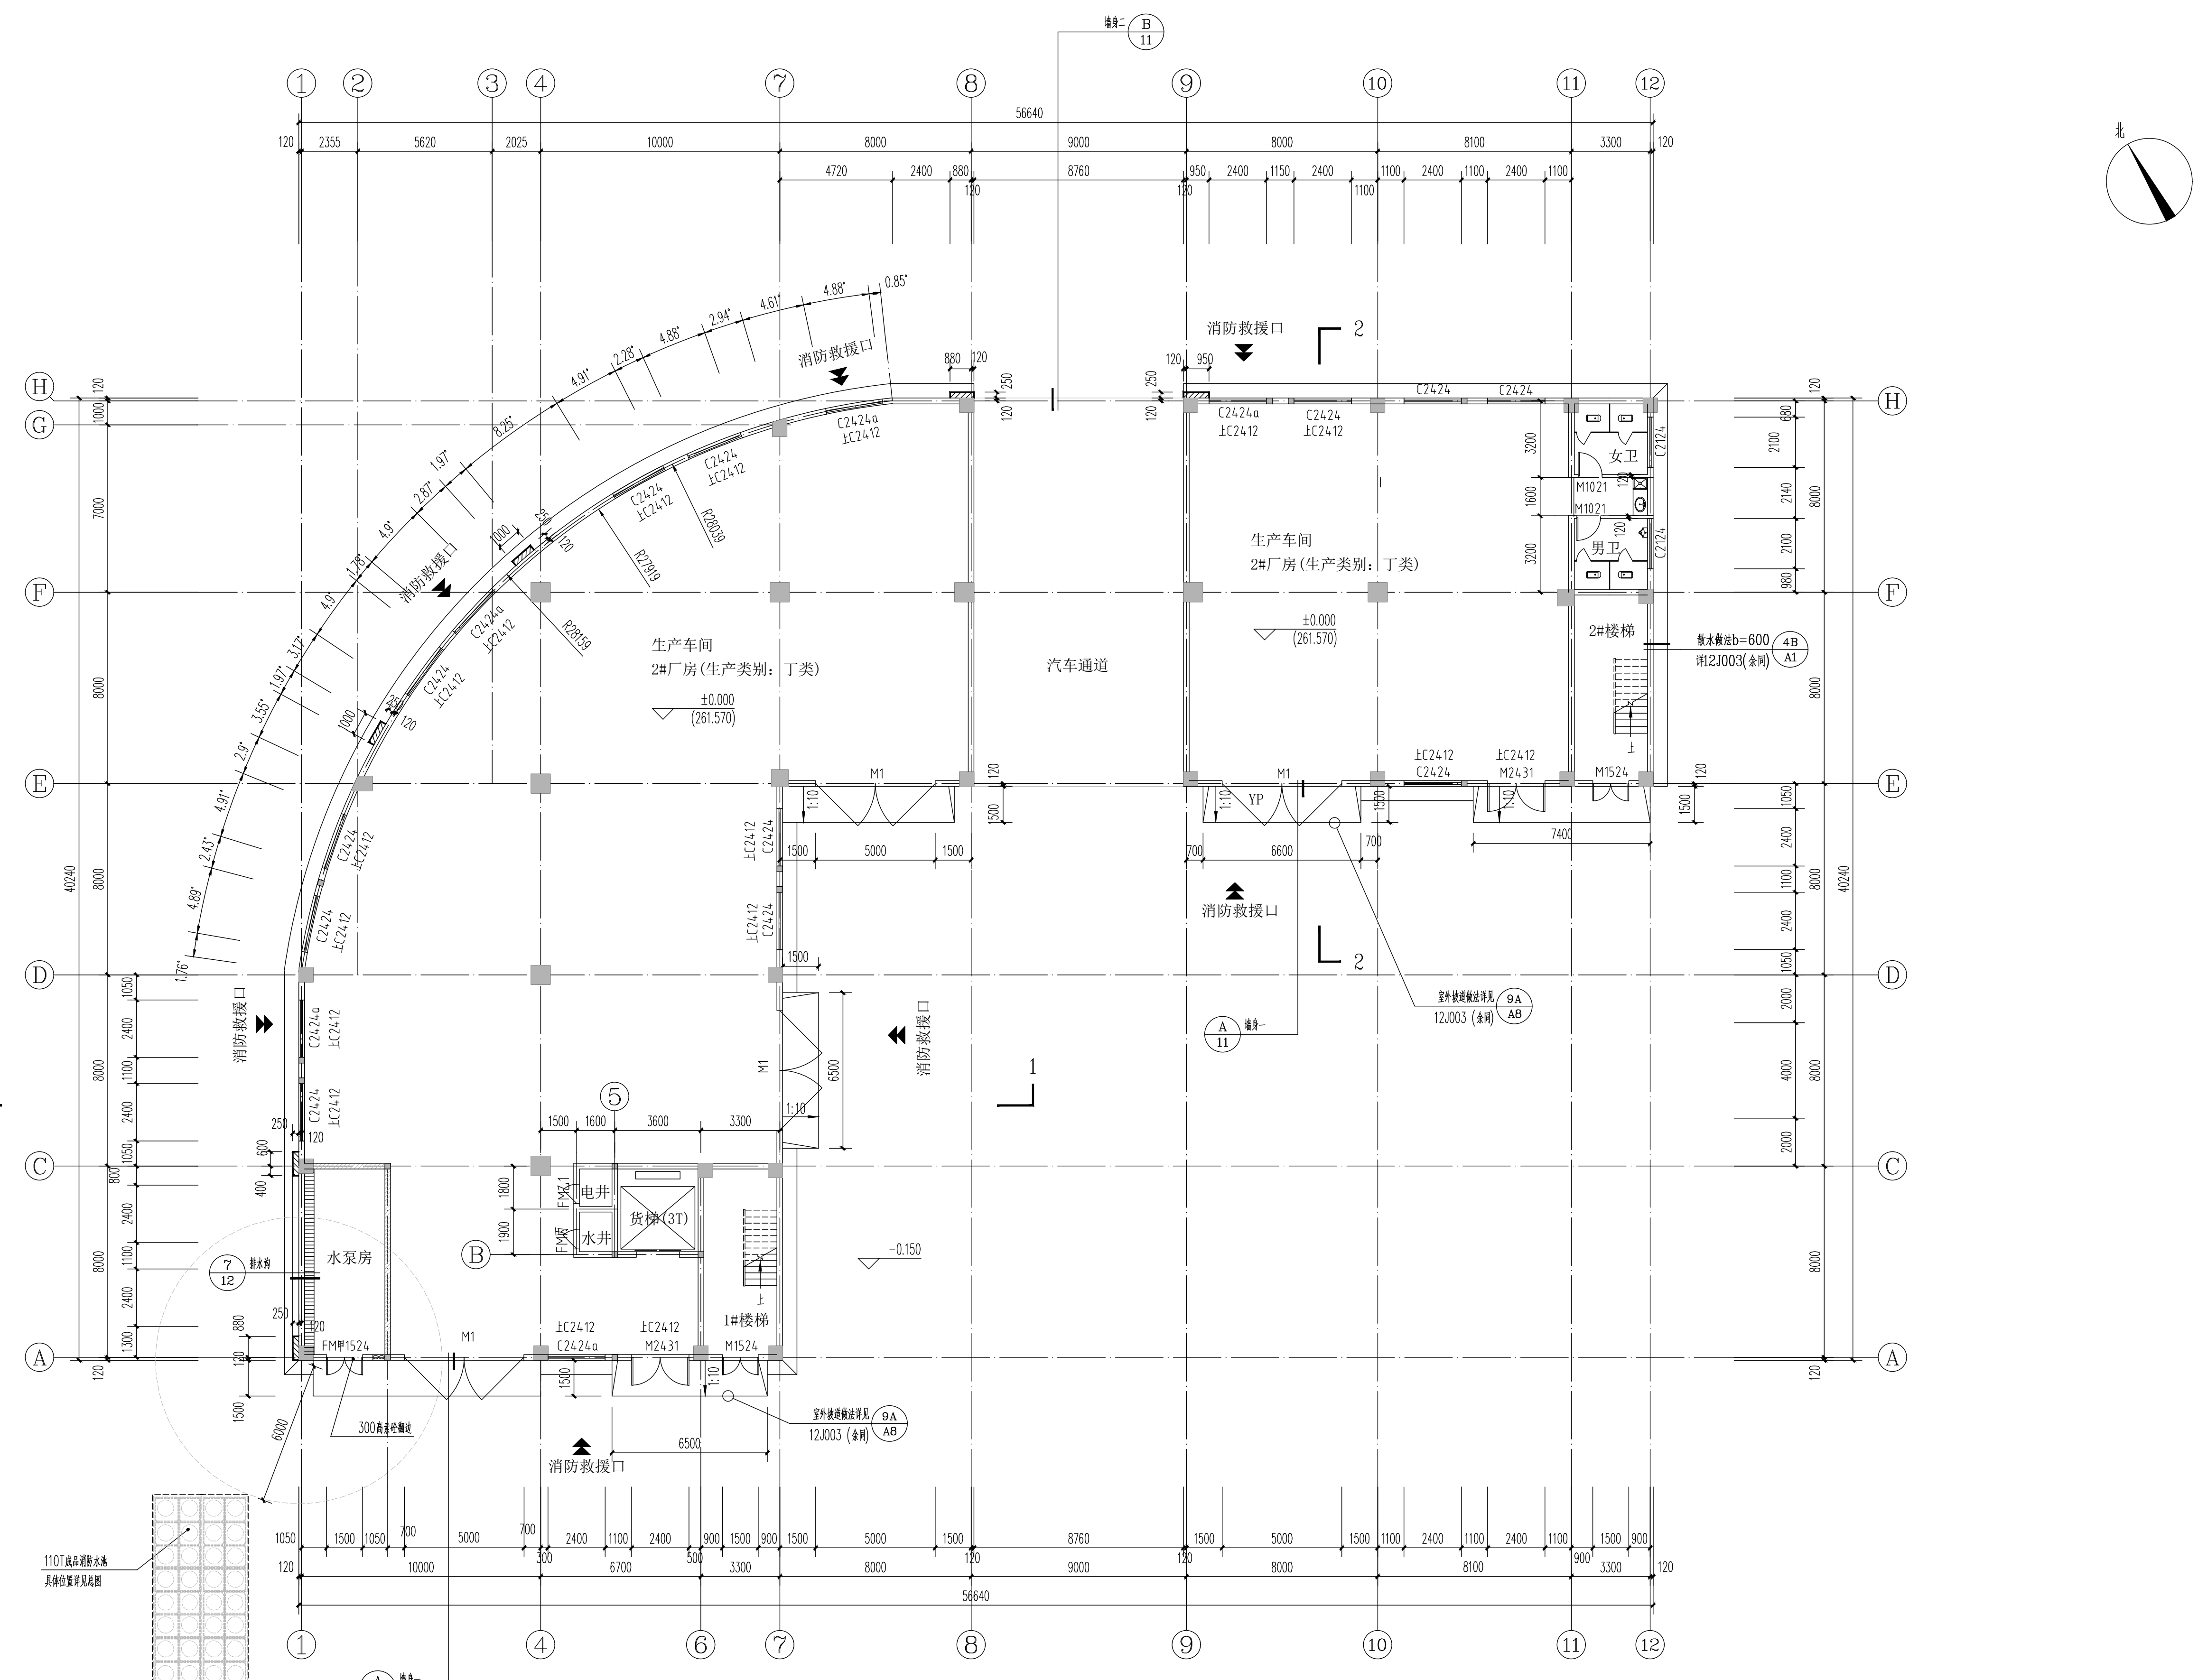

一层平面图 1:150

- 说明
- 除注明外墙厚均为240,内墙厚均为240,未注砖垛均为120mm,若砖垛<120mm时,用C20素砼浇筑,有框架柱处,门均开到框架柱边。
 - 外墙门窗所标注尺寸均为结构洞口尺寸,未标注定位的墙体均以轴线居中。
 - 卫生间布置以给排水图为准。男卫、女卫、盥洗室比相应楼面低50,120卫生间墙高度为3米。
 - 货梯门洞尺寸详见货梯剖面大样,具体洞口位置待选定厂家配合后定。
 - 所有管井门均做300高素砼翻边。
 - 如本图中结构柱和落水管布置与其他专业有不符之处,以相应专业为准。

图例

	地漏		消防栓箱		防火墙
--	----	--	------	--	-----

设计单位

浙江恒欣设计集团
股份有限公司

ZHEJIANG HENGXIN DESIGN GROUP CO., LTD.
嘉兴南湖新区金港路35号(亚太路交叉口)恒欣大厦18楼
THE 18/FLOOR HENGXIN WANGSUN'S ANGANG RD. JIAXING ZHEJIANG
网址: WWW.SQHXC.COM
全国服务热线: 400-9006561
区域服务电话: 0579-82881336

建设单位: 磐安县中盛工贸有限公司

工程名称: 磐安县中盛工贸有限公司2#厂房、办公楼建设项目

子项: 2#厂房

工程编号: 550J221-057

出图日期: 2021.04

姓名	日期
审定: 邱晓燕	2021.04
审核: 袁晓奇	2021.04
校对: 牛秀捷	2021.04
项目负责人: 袁舟阳	2021.04
专业负责人: 袁舟阳	2021.04
设计: 张程	2021.04
绘图: 张程	2021.04

图名: 一层平面图
地下室、消防水池平面图

图号: 建筑-02 版次: 1

执业专用章(投规定加章)

未盖出图专用章无效