


姓名	签名
项目负责人	焦舟阳
专业负责人	焦舟阳
设计	项羽
注册章	
预留章	
出图章	
图审章	
竣工章	

专业	签名	日期
建筑		
结构		
给排水		
电气		
暖通		

备注栏

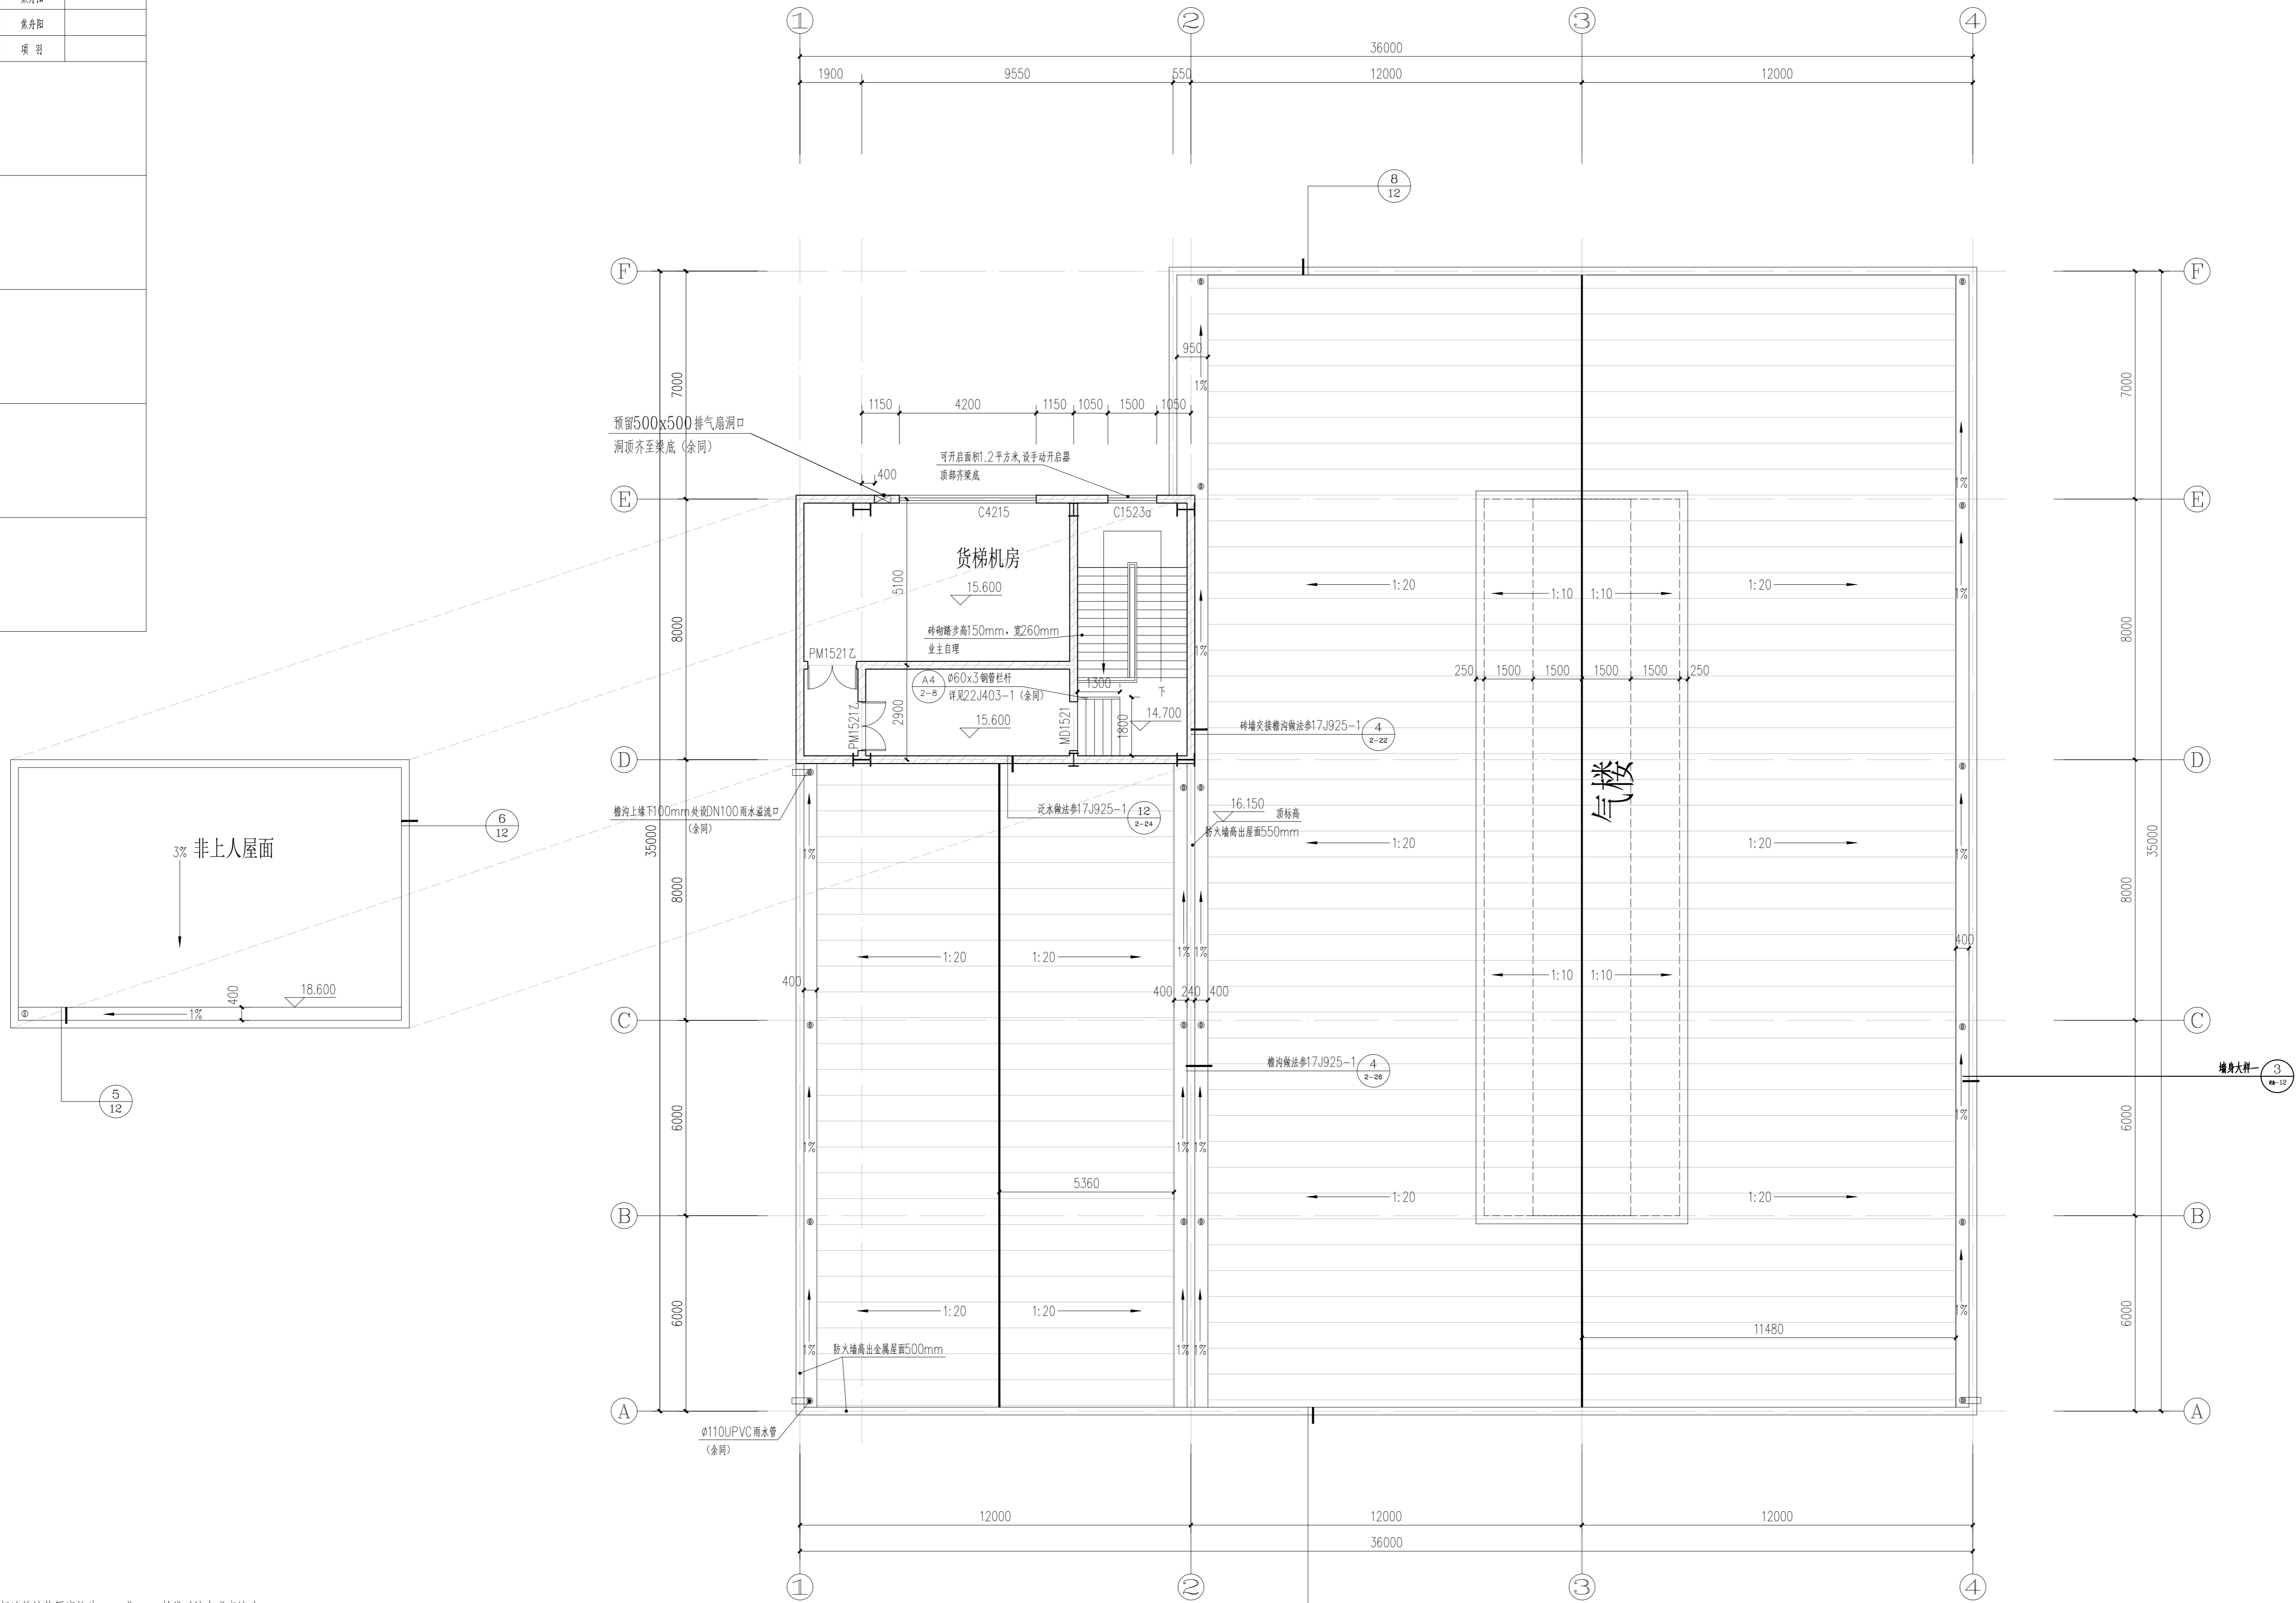

屋顶层平面图 1:100

- 附注:
1. 未标注的墙体厚度均为240或120,轴线对墙中或齐墙边。
  2. 未注明门垛、窗垛为120或0或齐柱边。
  3. 柱截面尺寸及布置以结构为准,地漏、水管等以水施图为准。
  4. 电梯层门的耐火极限不应低于2.00h,并同时符合现行国家标准《电梯层门耐火试验 完整性、隔热性和热通量测定法》GB/T 27903规定的完整性和隔热性要求。
  5. 电井检修门下设300高C20素混凝土翻边。
  6. 防排烟详见暖通图纸。
- 烧结页岩多孔砖  
 彩钢板外墙

设计单位

浙江恒欣设计集团  
股份有限公司

ZHEJIANG HENGXIN DESIGN GROUP CO., LTD.  
 嘉兴市南湖区余基路35号(嘉禾大厦北口)恒欣大厦3楼  
 THE 3TH FLOOR HENGXIN WANGSONGJIANG ROAD, JIANGSU PROVINCE  
 网址: WWW.SQHX.COM  
 全国服务热线: 400-9006561  
 区域服务热线: 0579-82881336

建设单位	浙江慧钢科技有限公司	
工程名称	年产100万辆汽车混合动力生产线项目	
子项	1#厂房	
工程编号	550J223-151	
出图日期	2023.08	
审核	签名	日期
审定	项羽	
审核	焦舟阳	
校对	牛秀健	
项目负责人	焦舟阳	焦舟阳
专业负责人	焦舟阳	焦舟阳
设计	项羽	项羽
绘图	项羽	项羽

图名	屋顶层平面图	
图号	建筑-05	版次 1

执业专用章 (按规定加盖)

未盖出图专用章无效