


龙泉市棋盘山林相改造及基础设施建设工程设计


----- 建筑部分图集

设计单位：浙江省建科建筑设计院有限公司

二零二四年八月

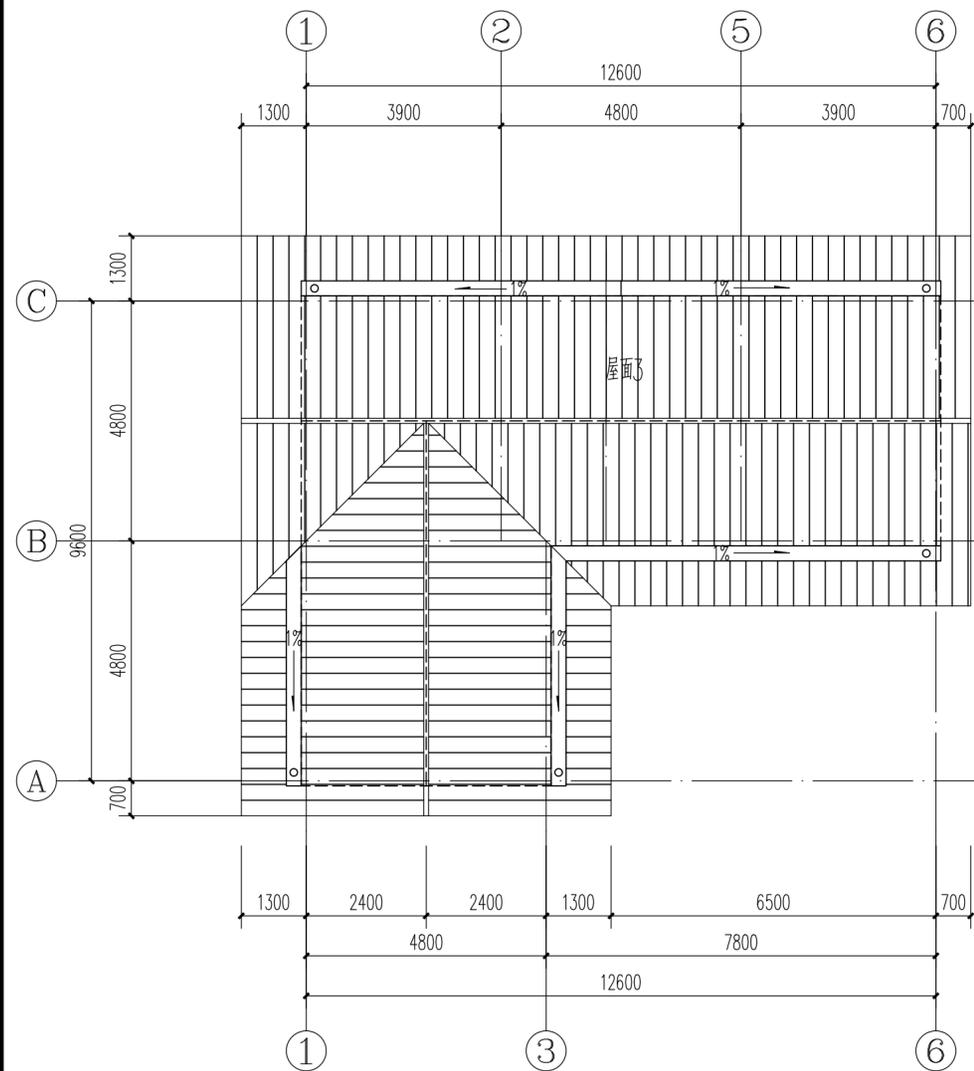

屋顶平面图 1:100

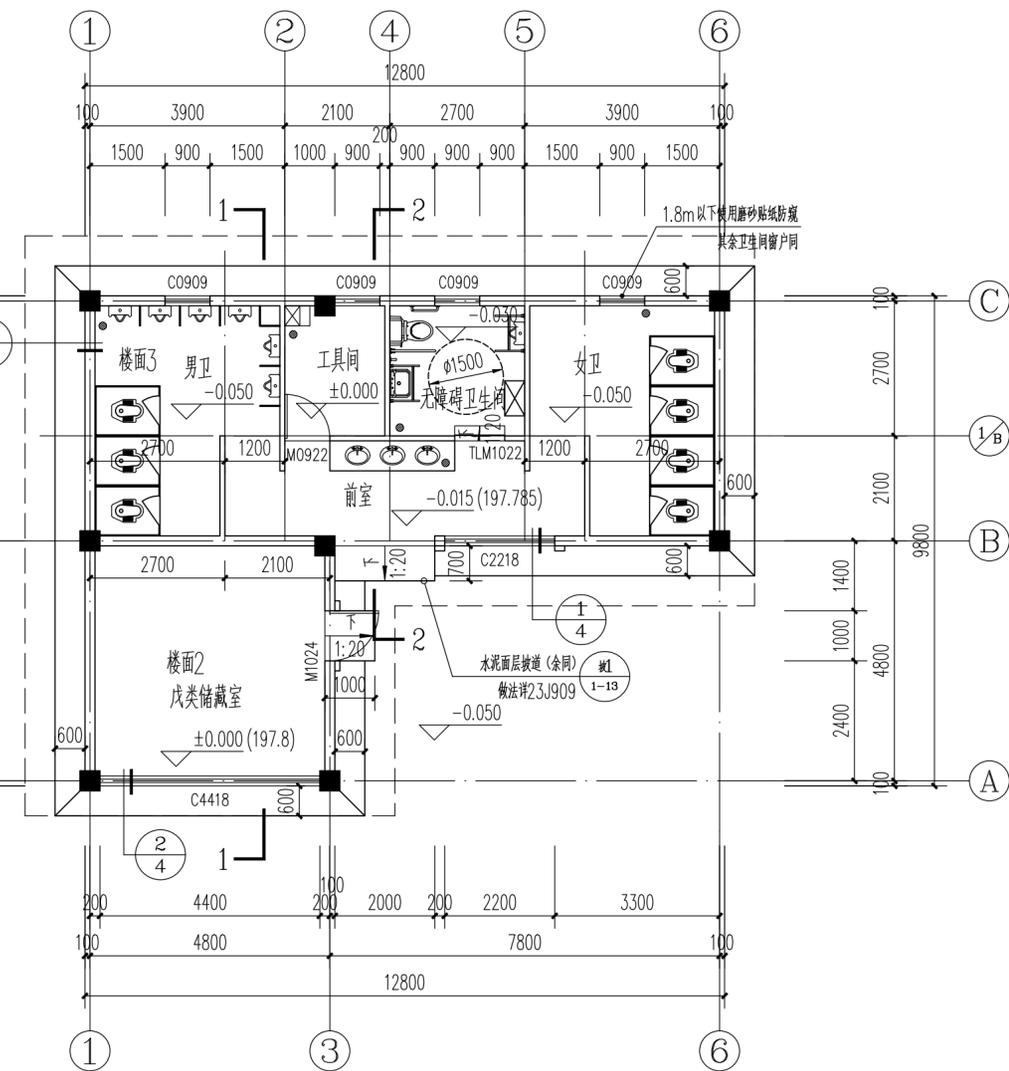

一层平面图 1:100

- 注：
- 1.除注明外，墙体厚度均为200mm。
 - 2.本单体一层不设结构板，地面做法详总说明。
 - 3.凡设地漏的部分，地面1米范围内向地漏找坡，坡度为1%。
 - 4.除注明外门垛尺寸均为0或100或居中布置，如遇构造柱门垛100宽墙与构造柱一起浇筑。
 - 5.外墙处均做高于室内标高200mm高混凝土翻边。
 - 6.风管和风道相接的砖墙上的开洞大小位置详设施平面；消火栓定位详水施平面。
 - 7.各设备井门口设300高同墙宽的C15素混凝土门槛。
 - 8.外窗除注明外，均靠室内侧安装。

专业	签名	日期
建筑		2024.06.06
结构		2024.06.06
给排水		2024.06.06
电气		2024.06.06
暖通		2024.06.06
弱电		2024.06.06
景观		2024.06.06
装饰		2024.06.06
道路		2024.06.06
桥梁		2024.06.06

备注栏

设计单位

浙江省建科建筑设计院有限公司

Zhejiang Institute of Architectural Science & Design Co., Ltd.
 建筑工程 甲级、园林景观 甲级、市政道路 甲级
 证书号: A133000121
 市政行业 (环境、给水、排水、桥梁) 乙级
 证书号: A233000128
 城市规划 甲级 证书号: 自资规甲字21330234
 中国 浙江省杭州市西湖区文二路28号 310012
 #28 WENER RD. HANGZHOU 310012 PRC
 Tel: 0571-88277393 Fax: 0571-88057024
 http://www.zjjksjy.com

	实名	签名	日期
审定	周萌强		2024.06.06
审核	郑小峰		2024.06.06
项目负责人	张义		2024.06.06
专业负责人	王晨阳		2024.06.06
校对	王晨阳		2024.06.06
设计计算	祁子惠		2024.06.06
绘图	祁子惠		2024.06.06

中华人民共和国一级注册建筑师

姓名: 王晨阳
 注册号: 3300012-060
 有效期: 至2026年03月05日

浙江省建科建筑设计院有限公司

浙江省住房和城乡建设厅监制

建设单位		龙泉市项目代建有限公司	
项目名称	龙泉市棋盘山林相改造及基础设施建设工程设计		
项目编号	SJ-2024-107	专业	建筑
子项名称	1#公厕		
子项编号	02-01	阶段	施工图
图纸名称	平面图		
图号	建施-01	修改版次	
未盖出图专用章无效			

专业	签名	日期
建筑		2024.06.06
结构		2024.06.06
给排水		2024.06.06
电气		2024.06.06
暖通		2024.06.06
弱电		2024.06.06
景观		2024.06.06
装饰		2024.06.06
道路		2024.06.06
桥梁		2024.06.06

备注栏

设计单位



浙江省建科建筑设计院有限公司

Zhejiang Institute of Architectural Science & Design Co., Ltd.
 建筑工程 甲级、园林景观 甲级、市政道路 甲级
 证书号: A133000121
 市政行业(环境、给水、排水、桥梁) 乙级
 证书号: A233000128
 城市规划 甲级 证书号: 自资规甲字21330234
 中国 浙江省杭州市西湖区文二路28号 310012
 #28 WENER RD. HANGZHOU 310012 PRC
 Tel: 0571-88277393 Fax: 0571-88057024
 http://www.zjksjy.com

	实名	签名	日期
审定	周萌强		2024.06.06
审核	郑小峰		2024.06.06
项目负责人	张义		2024.06.06
专业负责人	王晨阳		2024.06.06
校对	王晨阳		2024.06.06
设计计算	祁子惠		2024.06.06
绘图	祁子惠		2024.06.06

中华人民共和国一级注册建筑师

姓名: 王晨阳
 注册号: 3300012-060
 有效期: 至2026年03月05日







浙江省建科建筑设计院有限公司

甲级(建筑工程)甲级(园林景观)甲级(市政道路)甲级(环境、给水、排水、桥梁)乙级
 证书号: A133000121
 有效期至2024年1月19日

浙江省住房和城乡建设厅监制


建设单位
 龙泉市项目代建有限公司

项目名称	龙泉市棋盘山林相改造及基础设施建设工程设计		
项目编号	SJ-2024-107	专业	建筑
子项名称	1#公厕		
子项编号	02-01	阶段	施工图
图纸名称	立面图、剖面图		
图号	建施-02	修改版次	
未盖出图专用章无效			

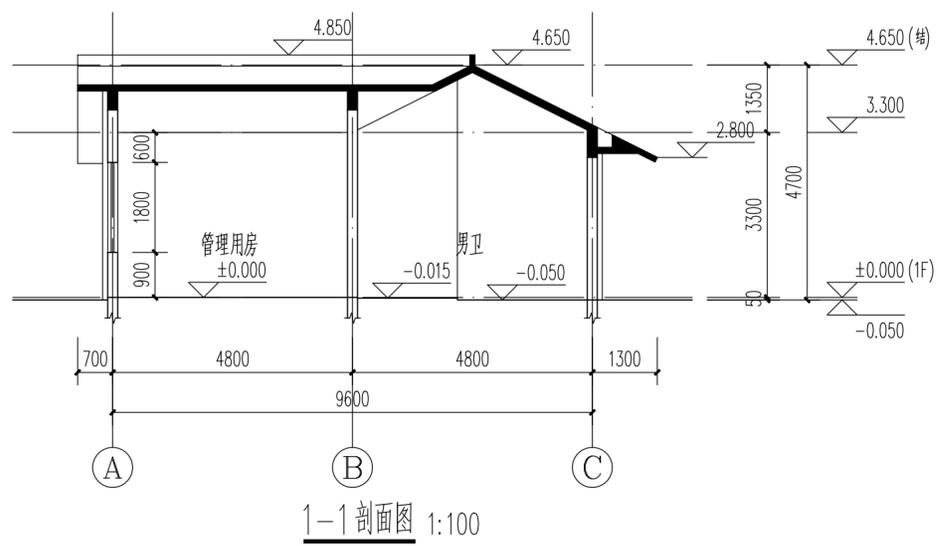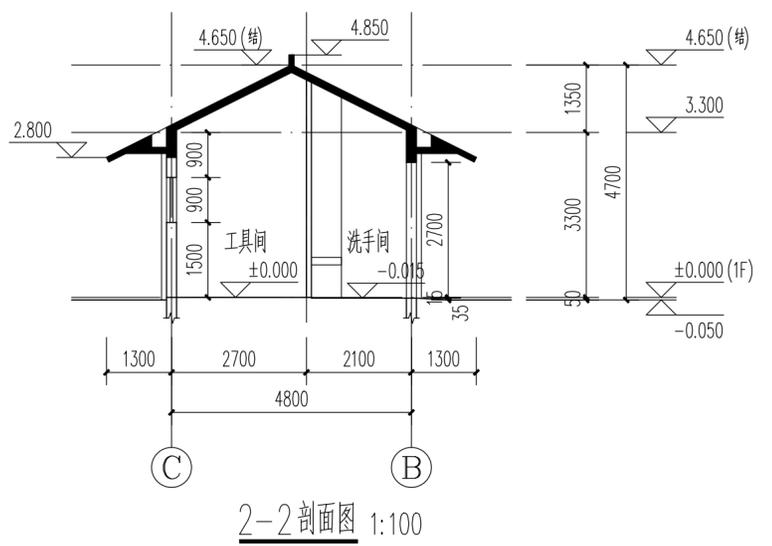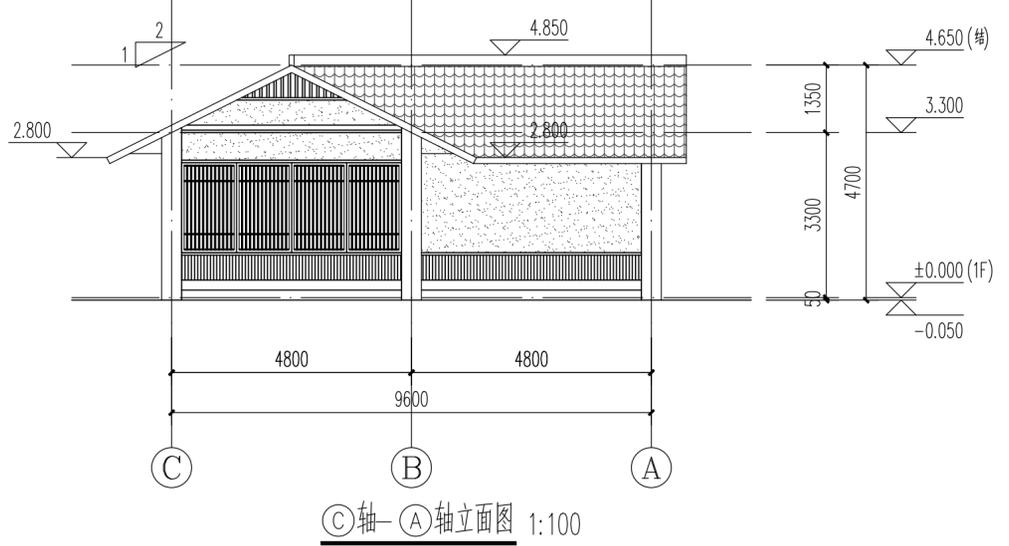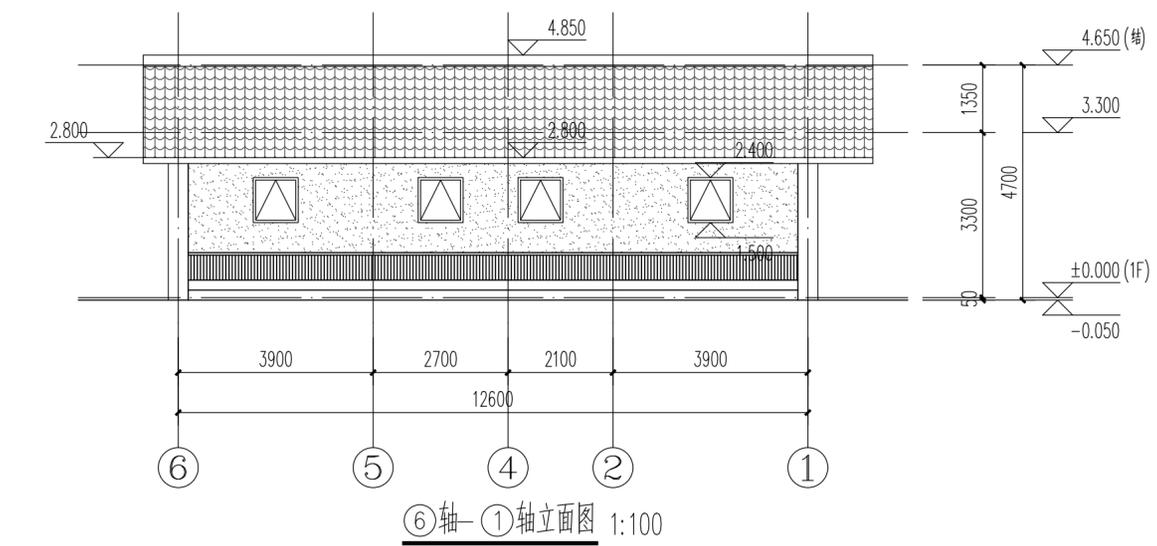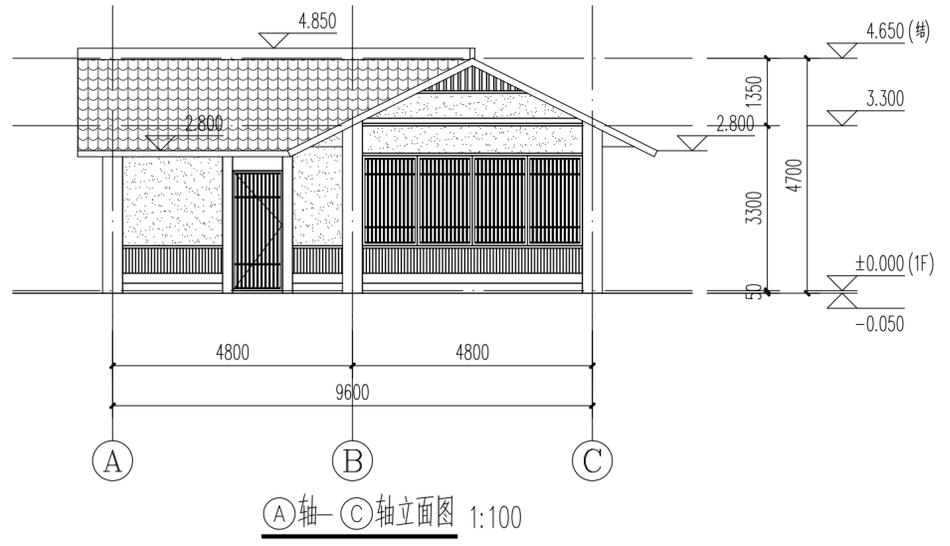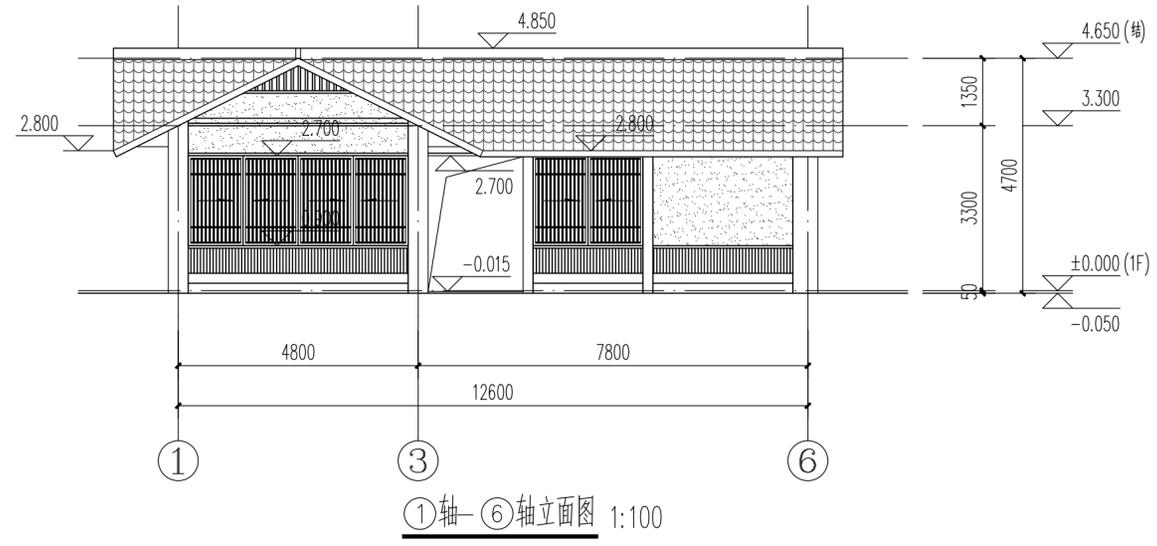

- 图例:
- 瓦屋面
 - 外墙涂料
 - 仿木纹铝单板饰面
 - 假百叶窗



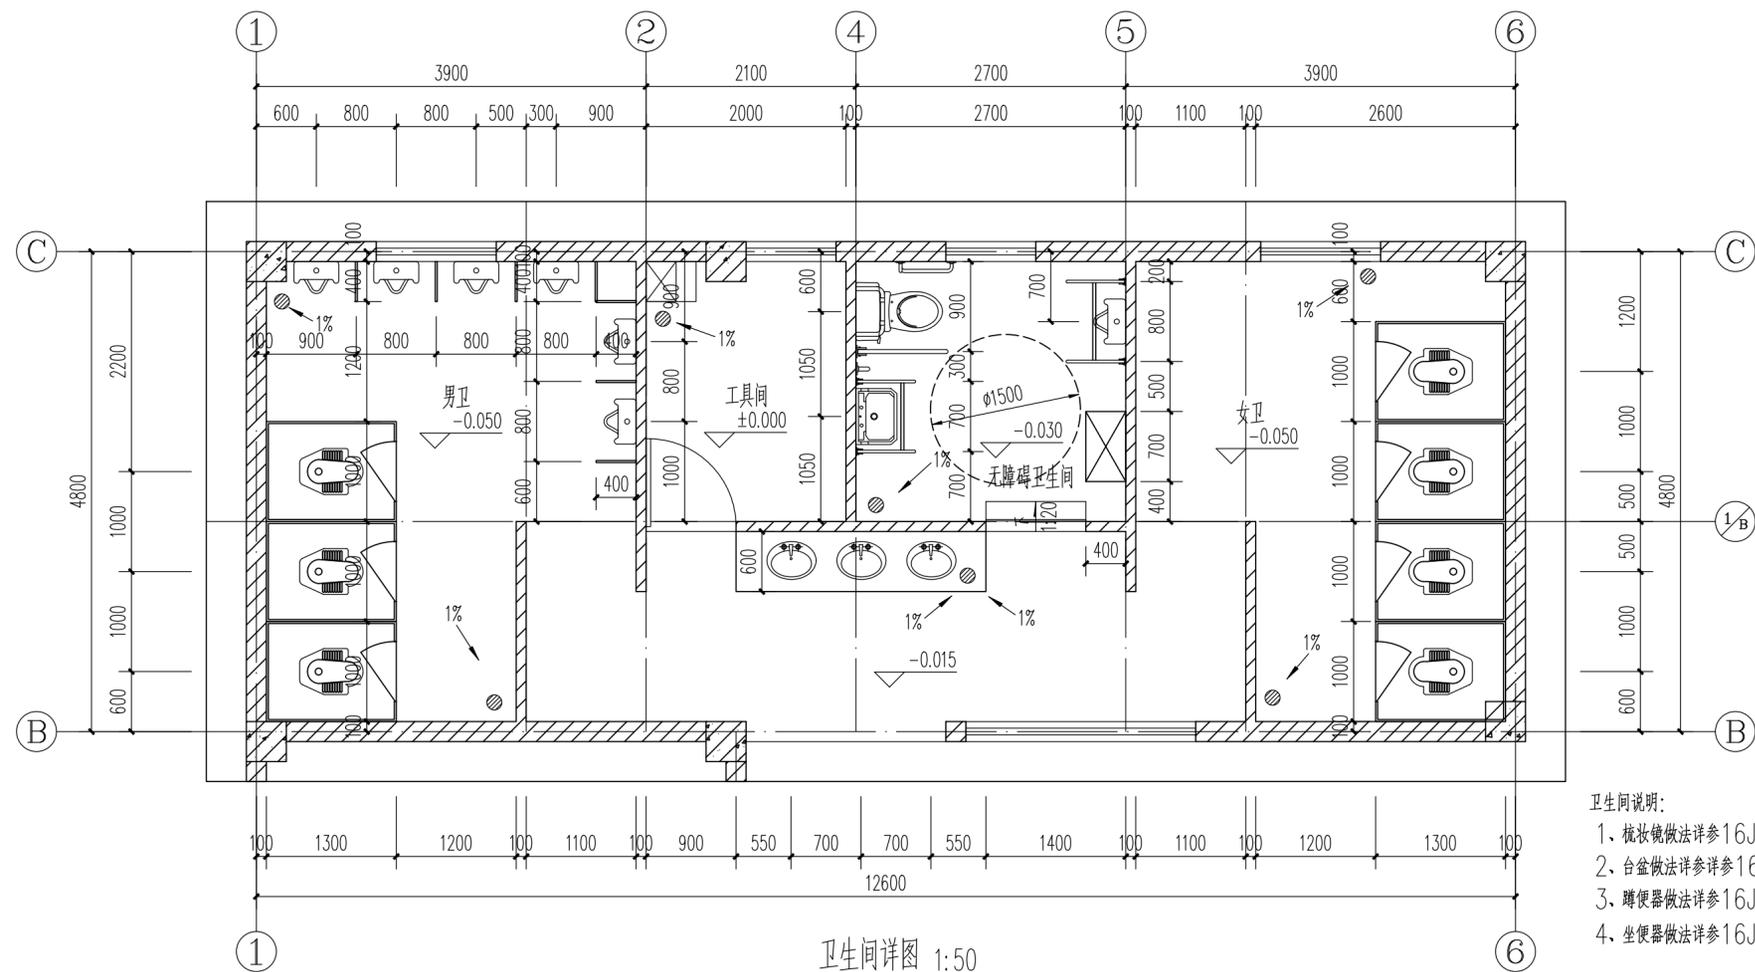


卫生间详图 1:50

卫生间说明:


- 1、梳妆镜做法详参16J914-1第XT25页4E型。
- 2、台盆做法详参16J914-1第XT12页。
- 3、蹲便器做法详参16J914-1第XT18页。
- 4、坐便器做法详参16J914-1第XT17页。

门窗表


类型	设计编号	洞口尺寸(mm)	数量	图集名称	备注
普通门	M0922	900X2200	1		防水木门
	M1024	1000X2400	1		防水木门
	TLM1022	1000X2200	1		推拉门
普通窗	C0909	900X900	4		详大样
	C2218	2200X1800	1		
	C4418	4400X1800	1		
洞口		2000X2400	1		

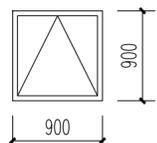


C0909 1:50

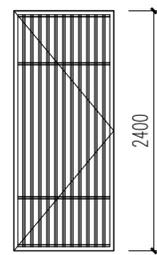

M1024 1:50

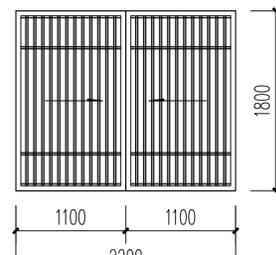

C2218 1:50

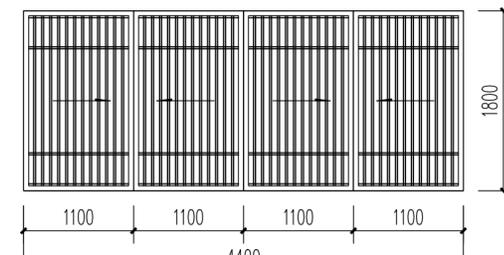

C4418 1:50

专业	签名	日期
建筑		2024.06.06
结构		2024.06.06
给排水		2024.06.06
电气		2024.06.06
暖通		2024.06.06
弱电		2024.06.06
景观		2024.06.06
装饰		2024.06.06
道路		2024.06.06
桥梁		2024.06.06

备注栏

设计单位



浙江省建科建筑设计院有限公司

Zhejiang Institute of Architectural Science & Design Co., Ltd.
 建筑工程 甲级、园林景观 甲级、市政道路 甲级
 证书号: A133000121
 市政行业(环境、给水、排水、桥梁) 乙级
 证书号: A233000128
 城市规划 甲级 证书号: 自资规甲字21330234
 中国 浙江省杭州市西湖区文二路28号 310012
 #28 WENER RD. HANGZHOU 310012 PRC
 Tel: 0571-88277393 Fax: 0571-88057024
 http://www.zjksjy.com

	实名	签名	日期
审定	周萌强		2024.06.06
审核	郑小峰		2024.06.06
项目负责人	张义		2024.06.06
专业负责人	王晨阳		2024.06.06
校对	王晨阳		2024.06.06
设计计算	祁子惠		2024.06.06
绘图	祁子惠		2024.06.06

中华人民共和国一级注册建筑师
 姓名: 王晨阳
 注册号: 3300012-060
 有效期至: 2026年03月05日

浙江省建科建筑设计院有限公司
 浙江省住房和城乡建设厅监制

建设单位

龙泉市项目代建有限公司

项目名称 龙泉市棋盘山林相改造及基础设施建设工程设计

项目编号 SJ-2024-107 专业 建筑

子项名称 1#公厕

子项编号 02-01 阶段 施工图


图纸名称 卫生间详图、门窗表

图号 建施-03 修改版次


未盖出图专用章无效

图例:

- 瓦屋面
- 外墙涂料
- 仿木纹铝板饰面
- 假百叶窗

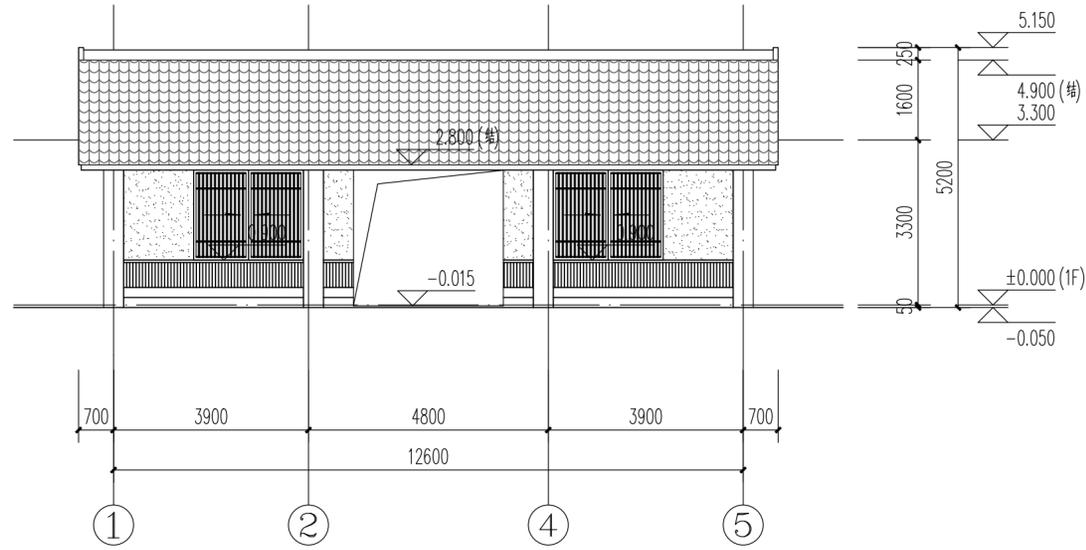


①轴—⑤轴立面图 1:100

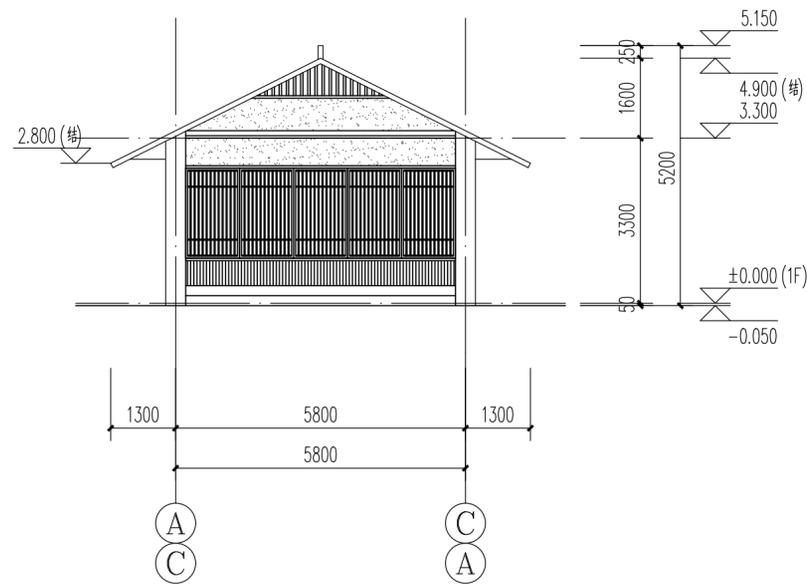

①轴—③轴立面图 1:100

③轴—①轴立面图 1:100

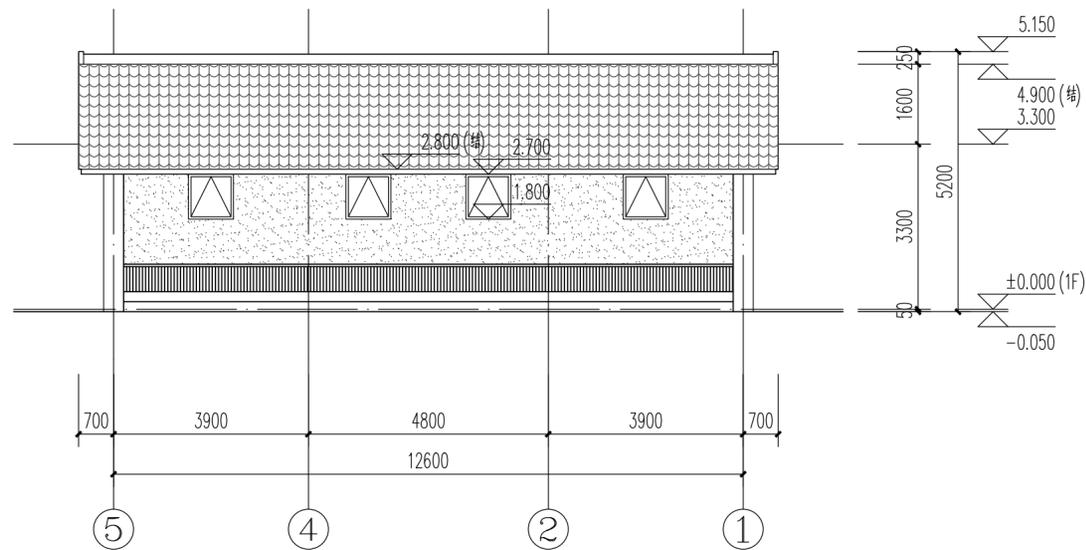

⑤轴—①轴立面图 1:100

专业	签名	日期
建筑		2024.06.06
结构		2024.06.06
给排水		2024.06.06
电气		2024.06.06
暖通		2024.06.06
弱电		2024.06.06
景观		2024.06.06
装饰		2024.06.06
道路		2024.06.06
桥梁		2024.06.06

备注栏

设计单位



浙江省建科建筑设计院有限公司

Zhejiang Institute of Architectural Science&Design Co., Ltd
 建筑工程 甲级、园林景观 甲级、市政道路 甲级
 证书号: A133000121
 市政行业(环境、给水、排水、桥梁) 乙级
 证书号: A233000128
 城市规划 甲级 证书号: 自资规甲字21330234
 中国 浙江省杭州市西湖区文二路28号 310012
 #28 WENER RD. HANGZHOU 310012 PRC
 Tel: 0571-88277393 Fax: 0571-88057024
 http://www.zjksjy.com

	实名	签名	日期
审定	周萌强		2024.06.06
审核	郑小峰		2024.06.06
项目负责人	张义		2024.06.06
专业负责人	王晨阳		2024.06.06
校对	王晨阳		2024.06.06
设计计算	祁子惠		2024.06.06
绘图	祁子惠		2024.06.06


中华人民共和国一级注册建筑师
 姓名: 王晨阳
 注册号: 3300012-060
 有效期至: 至2026年03月05日

浙江省建科建筑设计院有限公司
 浙江省住房和城乡建设厅监制

建设单位

龙泉市项目代建有限公司

项目名称	龙泉市棋盘山林相改造及基础设施建设工程设计		
项目编号	SJ-2024-107	专业	建筑
子项名称	2#公厕		
子项编号	02-02	阶段	施工图
图纸名称	立面图		
图号	建施-02	修改版次	
未盖出图专用章无效			

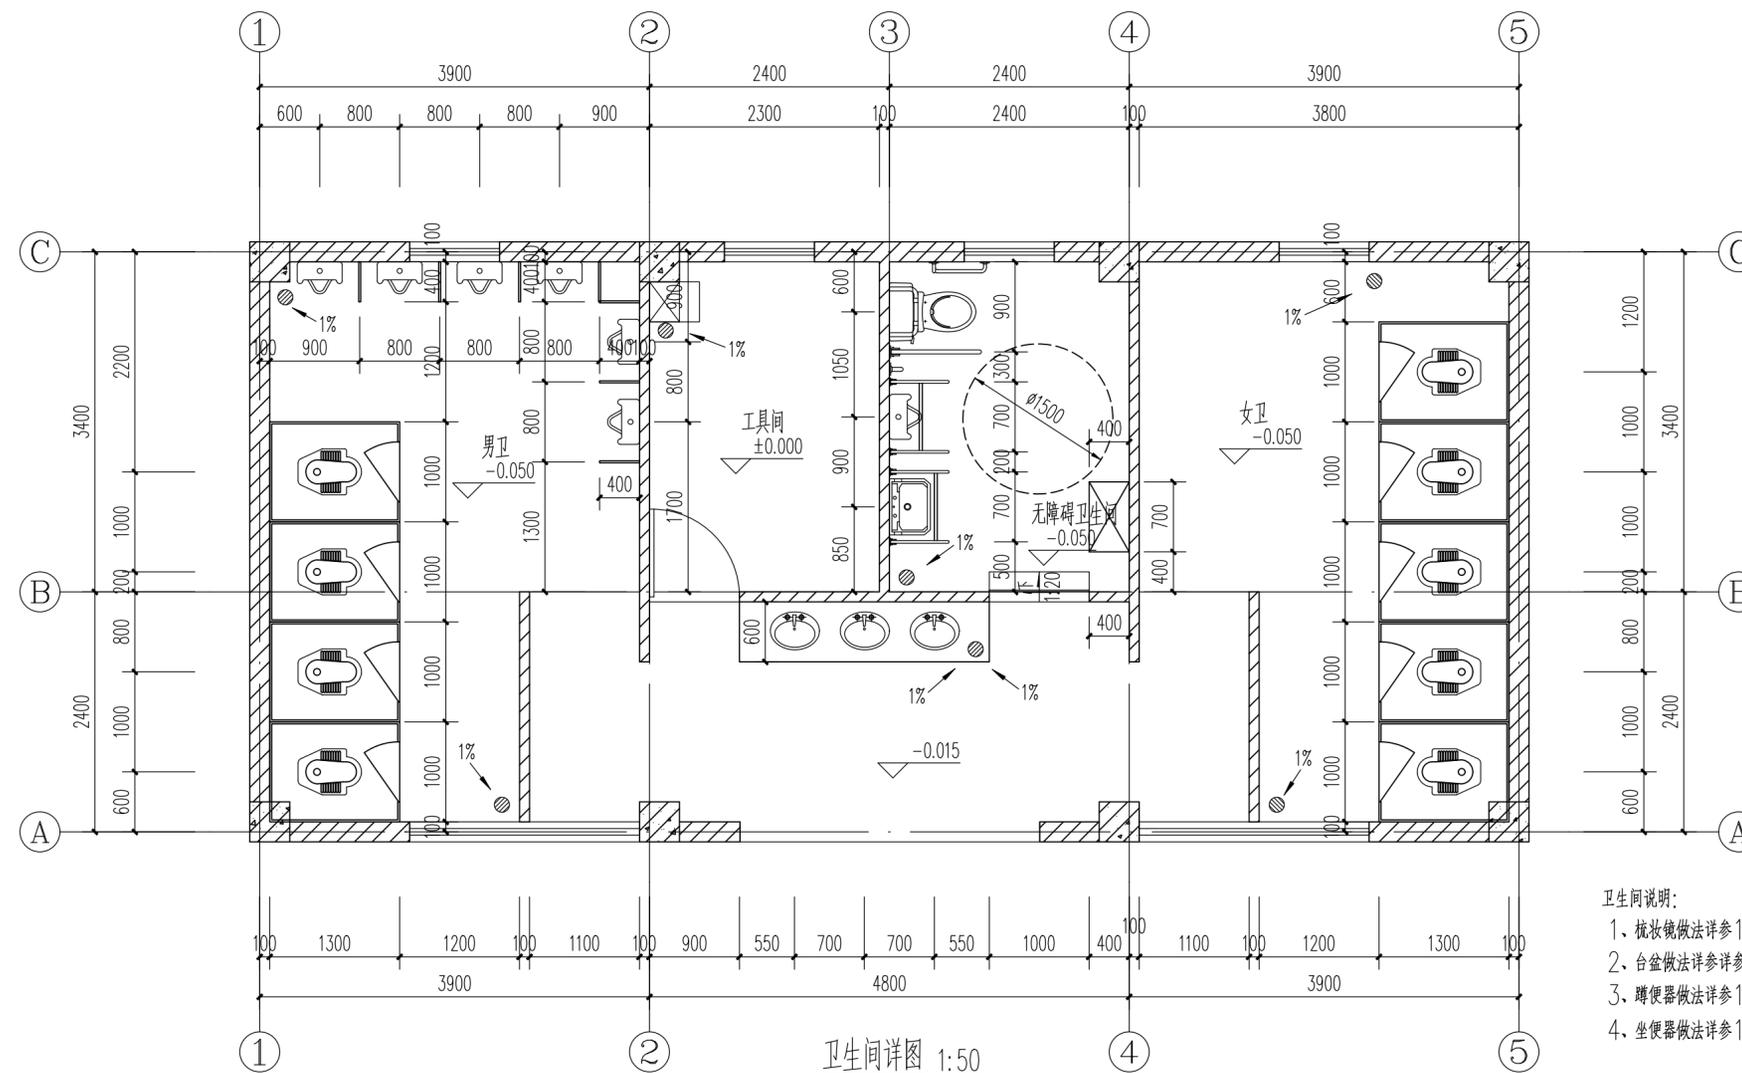


卫生间详图 1:50

卫生间说明:


1. 梳妆镜做法详参16J914-1第XT25页4E型。
2. 台盆做法详参16J914-1第XT12页。
3. 蹲便器做法详参16J914-1第XT18页。
4. 坐便器做法详参16J914-1第XT17页。

门窗表


类型	设计编号	洞口尺寸(mm)	数量	图集名称	备注
普通门	M0922	900X2200	1		防水木门
	TLM1022	1000X2200	1		推拉门
普通窗	C0909	900X900	4		详大样
	C2315	2300X1500	2		
洞口		3000X2400	1		

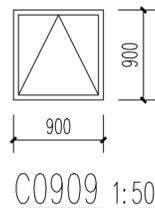

C0909 1:50

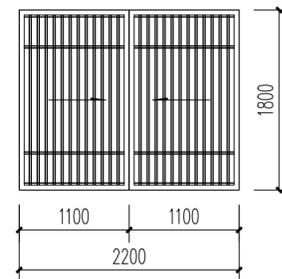

C2218 1:50

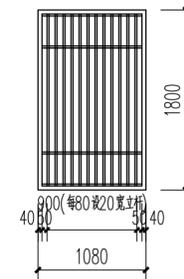

假窗大样 1:50

专业	签名	日期
建筑		2024.06.06
结构		2024.06.06
给排水		2024.06.06
电气		2024.06.06
暖通		2024.06.06
弱电		2024.06.06
景观		2024.06.06
装饰		2024.06.06
道路		2024.06.06
桥梁		2024.06.06

备注栏

设计单位



浙江省建科建筑设计院有限公司

Zhejiang Institute of Architectural Science & Design Co., Ltd.
 建筑工程 甲级、园林景观 甲级、市政道路 甲级
 证书号: A133000121
 市政行业(环境、给水、排水、桥梁) 乙级
 证书号: A233000128
 城市规划 甲级 证书号: 自资规甲字21330234
 中国 浙江省杭州市西湖区文二路28号 310012
 #28 WENER RD. HANGZHOU 310012 PRC
 Tel: 0571-88277393 Fax: 0571-88057024
 http://www.zjksjy.com

	实名	签名	日期
审定	周萌强		2024.06.06
审核	郑小峰		2024.06.06
项目负责人	张义		2024.06.06
专业负责人	王晨阳		2024.06.06
校对	王晨阳		2024.06.06
设计计算	祁子惠		2024.06.06
绘图	祁子惠		2024.06.06

中华人民共和国一级注册建筑师
 姓名: 王晨阳
 注册号: 3300012-060
 有效期: 至2026年03月05日

浙江省建科建筑设计院有限公司
 浙江省住房和城乡建设厅监制

建设单位
 龙泉市项目代理有限公司

项目名称
 龙泉市棋盘山林相改造及基础设施建设工程设计

项目编号
 SJ-2024-107 专业 建筑

子项名称
 2#公厕

子项编号
 02-02 阶段 施工图

图纸名称
 卫生间详图、门窗表



图号
 建施-03 修改版次

未盖出图专用章无效

门窗表


类型	设计编号	洞口尺寸(mm)	数量	图集名称	备注
普通门	M0922	900X2200	2		防水木门
铝合金门	MLC1	6600X2800	1		详大样
乙级防火门	FMZ0721	700X2100	1		
普通窗	C5420	5400X2000	1		详大样
	C2210	2200X1000	1		
	C5810	5800X1000	1		
	C9011	9000X1100	1		
	GC1	1800X736	1		
	GC2	1800X1116	1		
	GC3	1600X1356	1		
洞口		1500X2400	1		

图例:

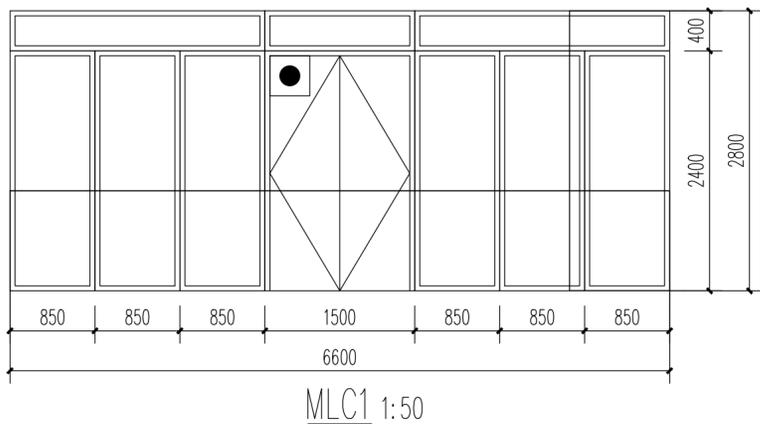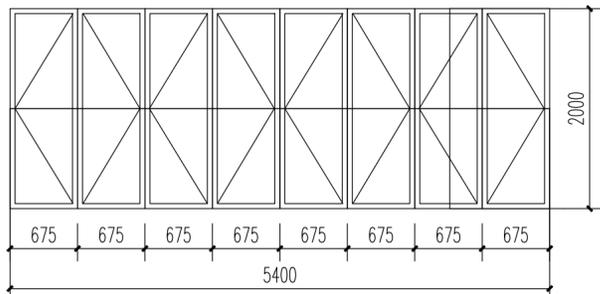

注:

- 1.除注明外,墙体厚度均为200mm。
- 2.凡设地漏的部分,地面1米范围内向地漏找坡,坡度为1%。
- 3.除注明外门尺寸均为0或100或居中布置,如遇构造柱门垛100宽墙与构造柱一起浇筑。
- 4.外墙处均做高于室内标高200mm高混凝土翻边。
- 5.风管和风道相接的砖墙上的开洞大小位置详设施平面,消火栓定位详水施平面。
- 6.各设备井门口设300高同墙宽的C15素混凝土门槛。
- 7.外窗除注明外,均靠室内侧安装。

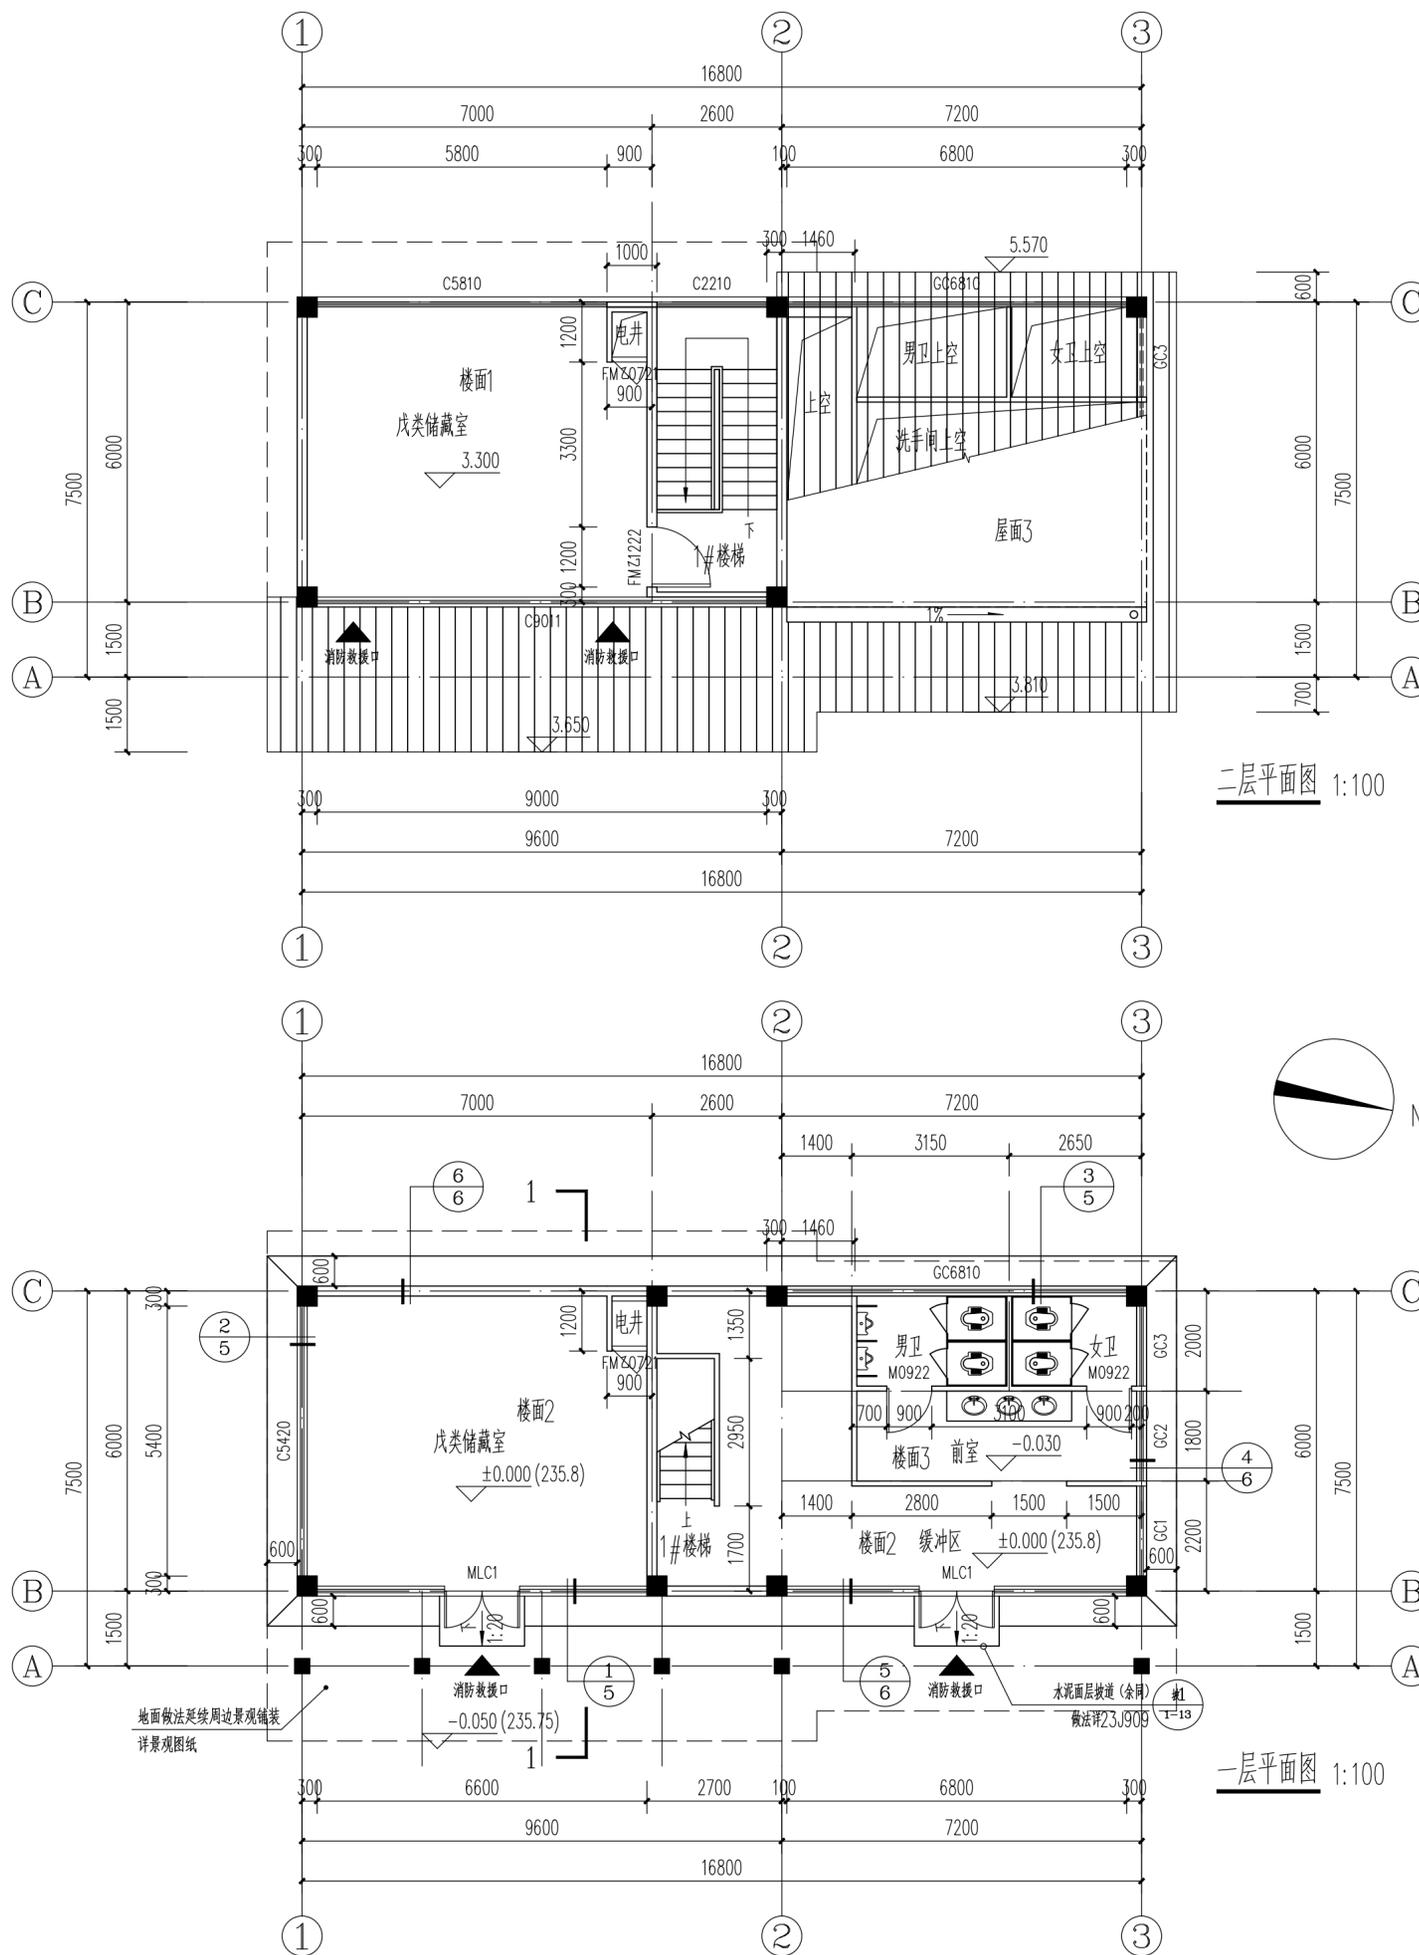

专业	签名	日期
建筑		2024.06
结构		2024.06
给排水		2024.06
电气		2024.06
暖通		2024.06
弱电		2024.06
景观		2024.06
装饰		2024.06
道路		2024.06
桥梁		2024.06

备注栏

设计单位



浙江省建科建筑设计院有限公司

Zhejiang Institute of Architectural Science & Design Co., Ltd.
 建筑工程 甲级、园林景观 甲级、市政道路 甲级
 证书号: A133000121
 市政行业(环境、给水、排水、桥梁) 乙级
 证书号: A233000128
 城市规划 甲级 证书号: 自资规甲字21330234
 中国 浙江省杭州市西湖区文二路28号 310012
 #28 WENER RD. HANGZHOU 310012 PRC
 Tel: 0571-88277393 Fax: 0571-88057024
 http://www.zjksjy.com

	实名	签名	日期
审定	周萌强		2024.06
审核	郑小峰		2024.06
项目负责人	张义		2024.06
专业负责人	王晨阳		2024.06
校对	王晨阳		2024.06
设计计算	祁子惠		2024.06
绘图	祁子惠		2024.06







中华人民共和国一级注册建筑师
 姓名: 王晨阳
 注册号: 3300012-060
 有效期: 至2026年03月05日

浙江省建科建筑设计院有限公司
 资质等级: 甲级
 证书号: A133000121
 有效期: 至2029年1月19日
 浙江省住房和城乡建设厅监制


建设单位

龙泉市项目代建有限公司

项目名称	龙泉市棋盘山林相改造及基础设施建设工程设计		
项目编号	SJ-2024-107	专业	建筑
子项名称	3#辅房		
子项编号	02-03	阶段	施工图
图纸名称	平面图、门窗表一		
图号	建施-01	修改版次	
未盖出图专用章无效			

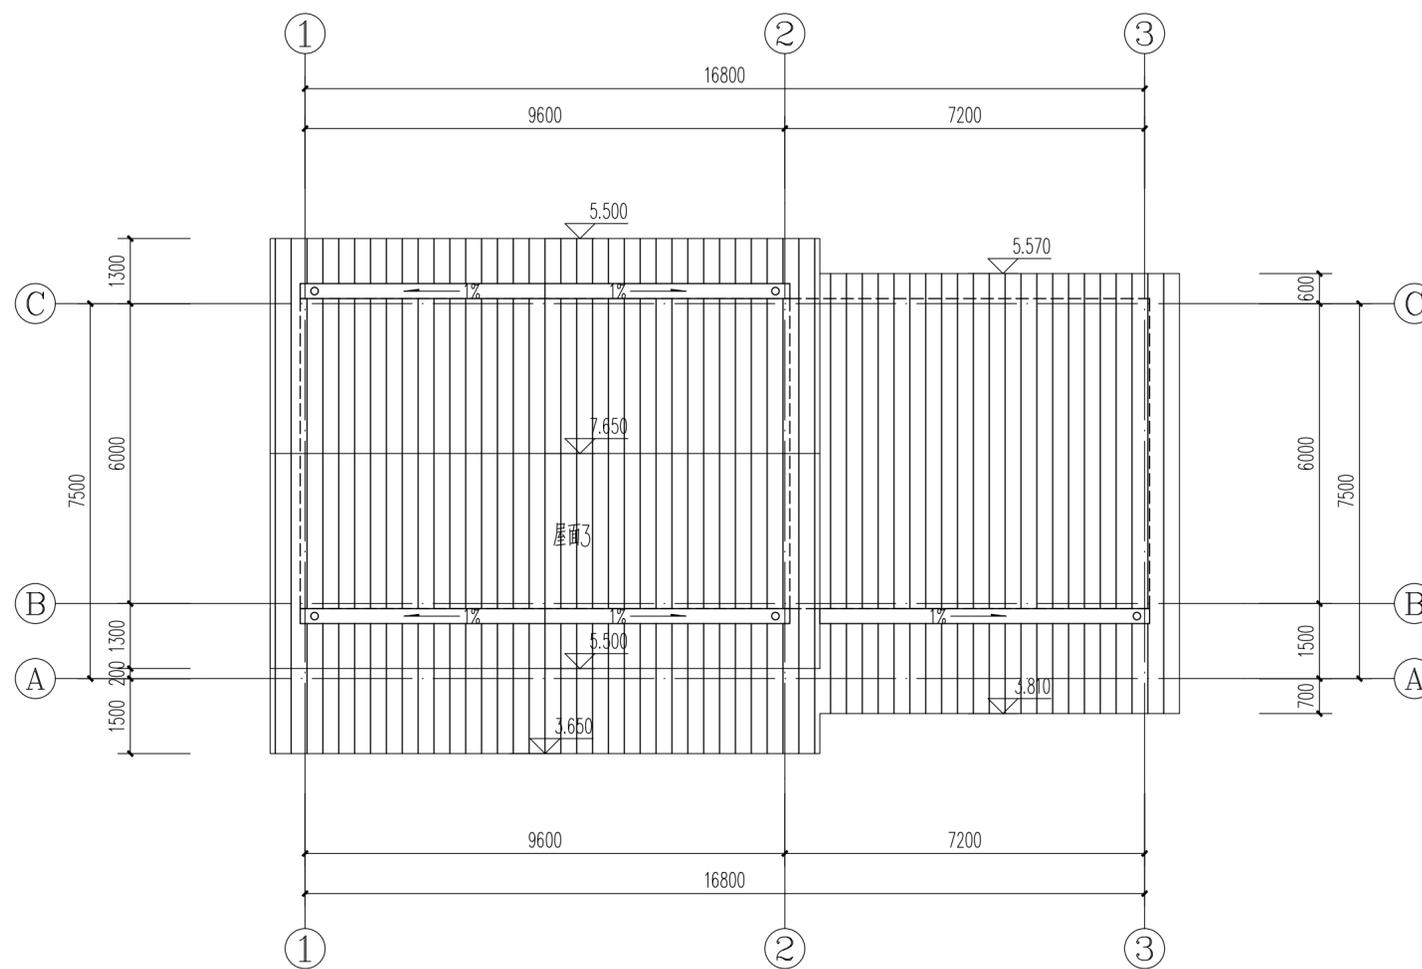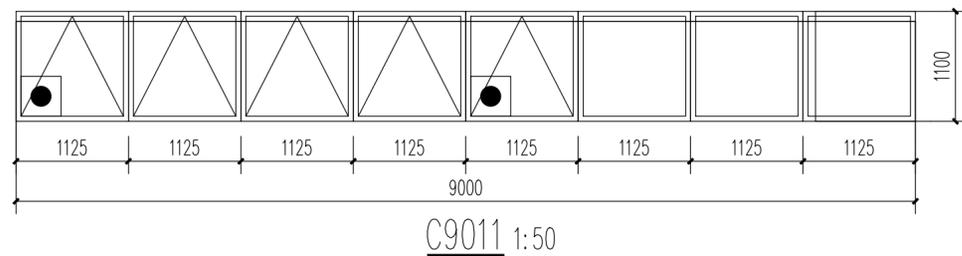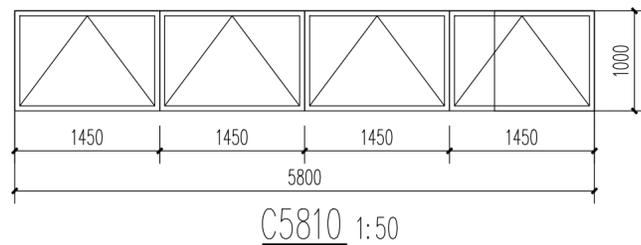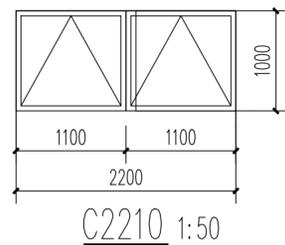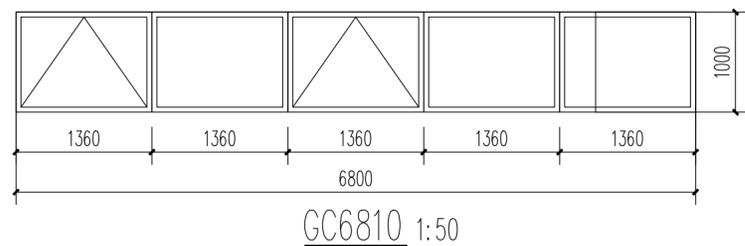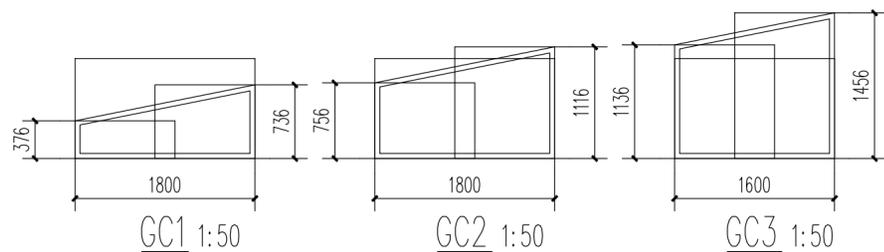

屋顶平面图 1:100

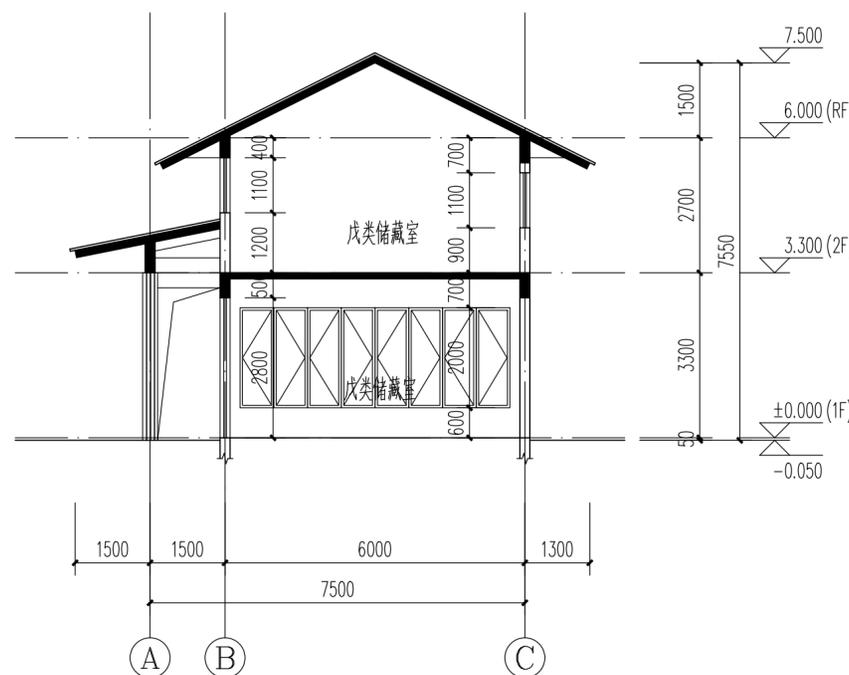

1-1剖面图 1:100

专业	签名	日期
建筑		2024.06
结构		2024.06
给排水		2024.06
电气		2024.06
暖通		2024.06
弱电		2024.06
景观		2024.06
装饰		2024.06
道路		2024.06
桥梁		2024.06

备注栏

设计单位



浙江省建科建筑设计院有限公司

Zhejiang Institute of Architectural Science & Design Co., Ltd.
 建筑工程 甲级、园林景观 甲级、市政道路 甲级
 证书号: A133000121
 市政行业(环境、给水、排水、桥梁) 乙级
 证书号: A233000128
 城市规划 甲级 证书号: 自资规甲字21330234
 中国 浙江省杭州市西湖区文二路28号 310012
 #28 WENER RD. HANGZHOU 310012 PRC
 Tel: 0571-88277393 Fax: 0571-88057024
 http://www.zjksjy.com

	实名	签名	日期
审定	周萌强		2024.06
审核	郑小峰		2024.06
项目负责人	张义		2024.06
专业负责人	王晨阳		2024.06
校对	王晨阳		2024.06
设计计算	祁子惠		2024.06
绘图	祁子惠		2024.06

中华人民共和国一级注册建筑师
 姓名: 王晨阳
 注册号: 3300012-060
 有效期至: 2026年03月05日

浙江省建科建筑设计院有限公司
 浙江省住房和城乡建设厅监制

建设单位
 龙泉市项目代理有限公司

项目名称
 龙泉市棋盘山林相改造及基础设施建设工程设计

项目编号
 SJ-2024-107 专业 建筑


子项名称
 3#辅房

子项编号
 02-03 阶段 施工图


图纸名称
 平面图、剖面图、门窗表二

图号
 建施-02 修改版次


未盖出图专用章无效

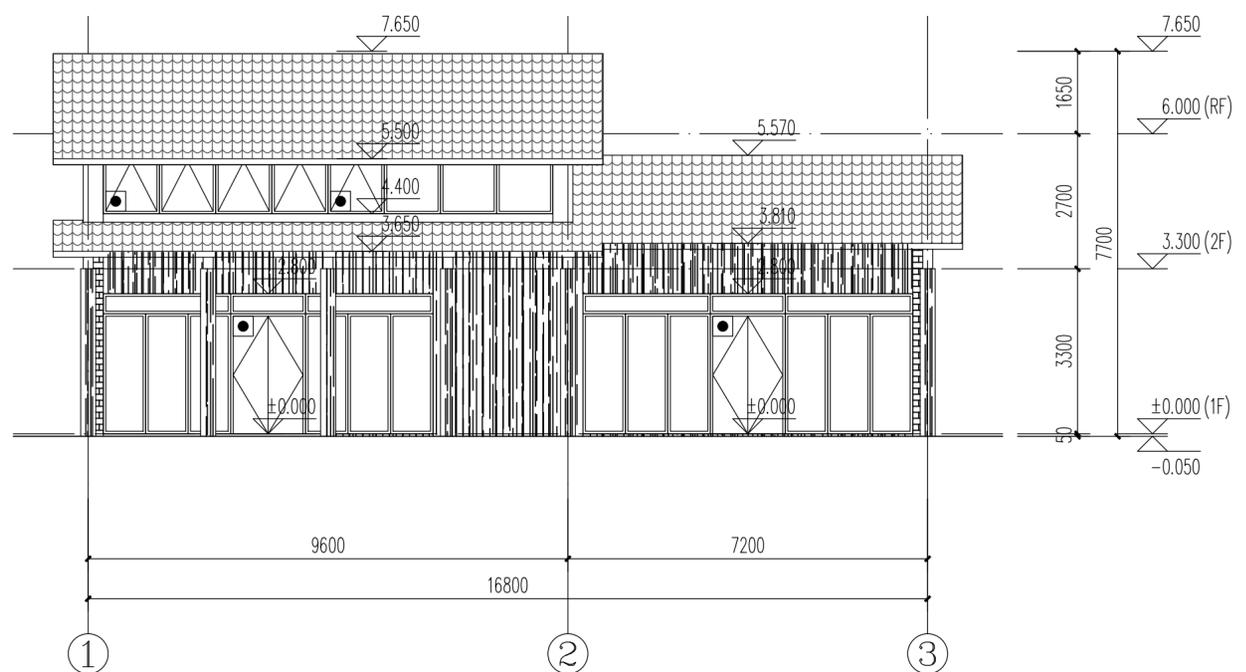


①轴—③轴立面图 1:100

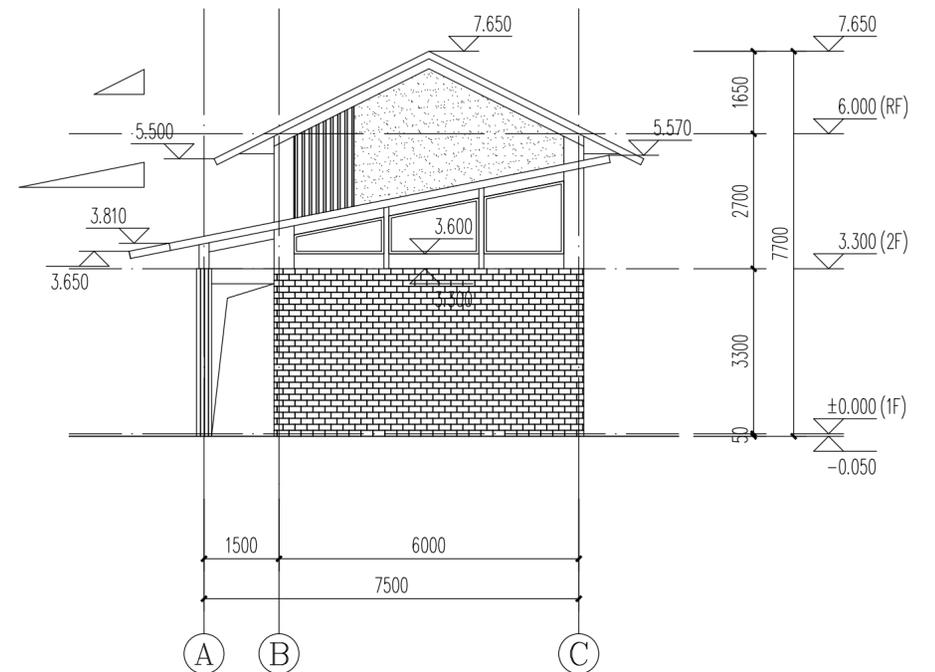

①轴—③轴立面图 1:100

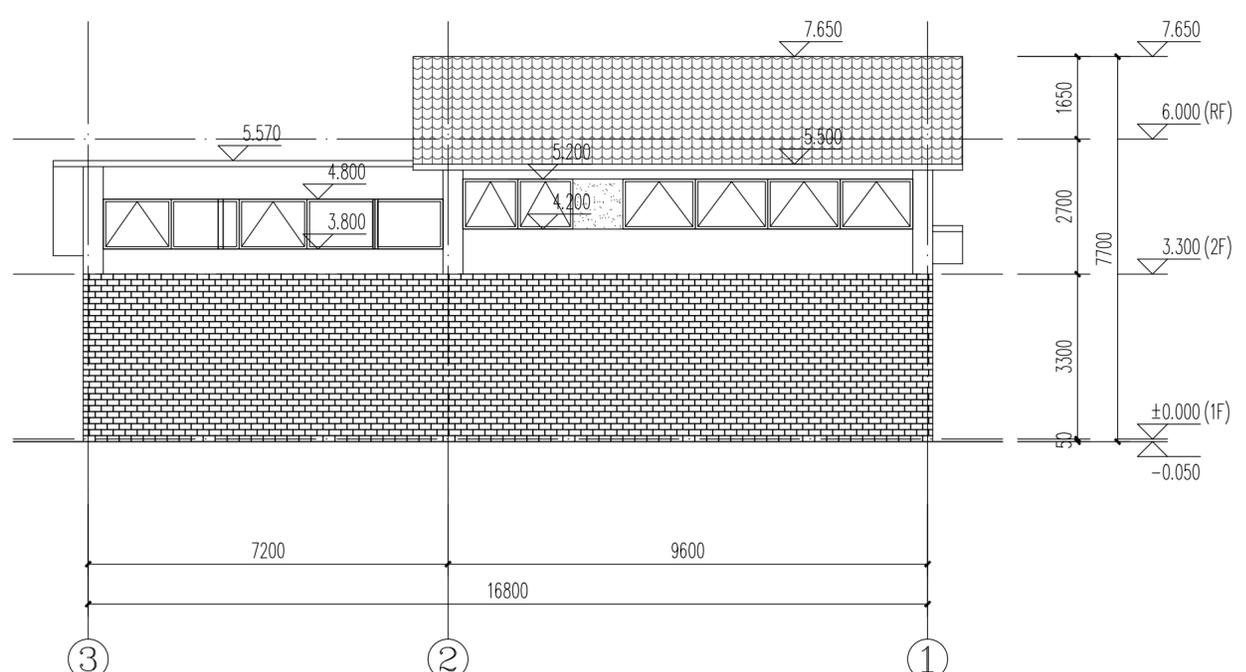

③轴—①轴立面图 1:100

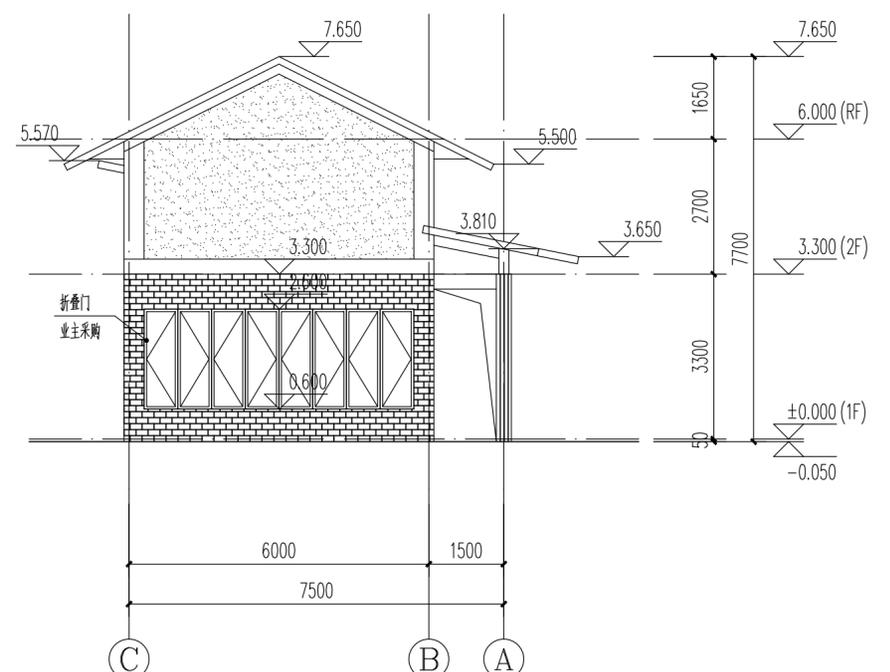

③轴—①轴立面图 1:100

- 图例:
- 瓦屋面
 - 外墙涂料
 - 仿木纹铝板饰面
 - 面砖
 - 救援口

专业	签名	日期
建筑		2024.06
结构		2024.06
给排水		2024.06
电气		2024.06
暖通		2024.06
弱电		2024.06
景观		2024.06
装饰		2024.06
道路		2024.06
桥梁		2024.06

备注栏

设计单位

浙江省建科建筑设计院有限公司

Zhejiang Institute of Architectural Science & Design Co., Ltd.
 建筑工程 甲级、园林景观 甲级、市政道路 甲级
 证书号: A133000121
 市政行业 (环境、给水、排水、桥梁) 乙级
 证书号: A233000128
 城市规划 甲级 证书号: 自资规甲字21330234
 中国 浙江省杭州市西湖区文二路28号 310012
 #28 WENER RD. HANGZHOU 310012 PRC
 Tel: 0571-88277393 Fax: 0571-88057024
 http://www.zjksjy.com

	实名	签名	日期
审定	周萌强		2024.06
审核	郑小峰		2024.06
项目负责人	张义		2024.06
专业负责人	王晨阳		2024.06
校对	王晨阳		2024.06
设计计算	祁子惠		2024.06
绘图	祁子惠		2024.06





中华人民共和国一级注册建筑师

姓名: 王晨阳
 注册号: 3300012-060
 有效期: 至2026年03月05日

浙江省建科建筑设计院有限公司

浙江省住房和城乡建设厅监制

建设单位		龙泉市项目代理有限公司	
项目名称	龙泉市棋盘山林相改造及基础设施建设工程设计		
项目编号	SJ-2024-107	专业	建筑
子项名称	3#辅房		
子项编号	02-03	阶段	施工图
图纸名称	立面图		
图号	建施-03	修改版次	
未盖出图专用章无效			

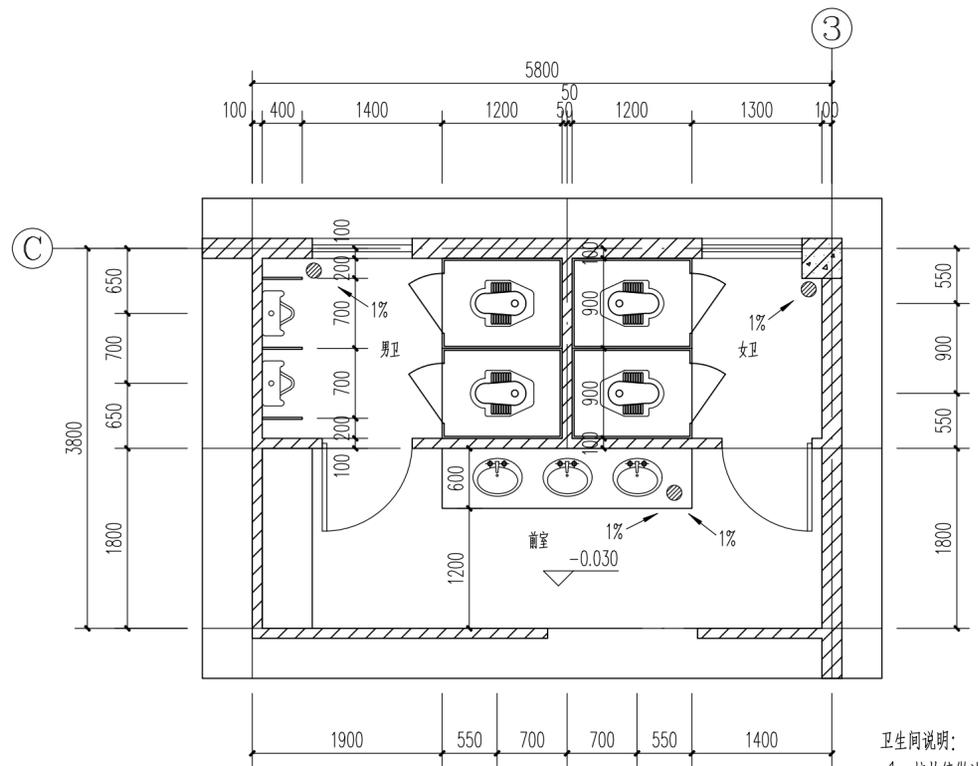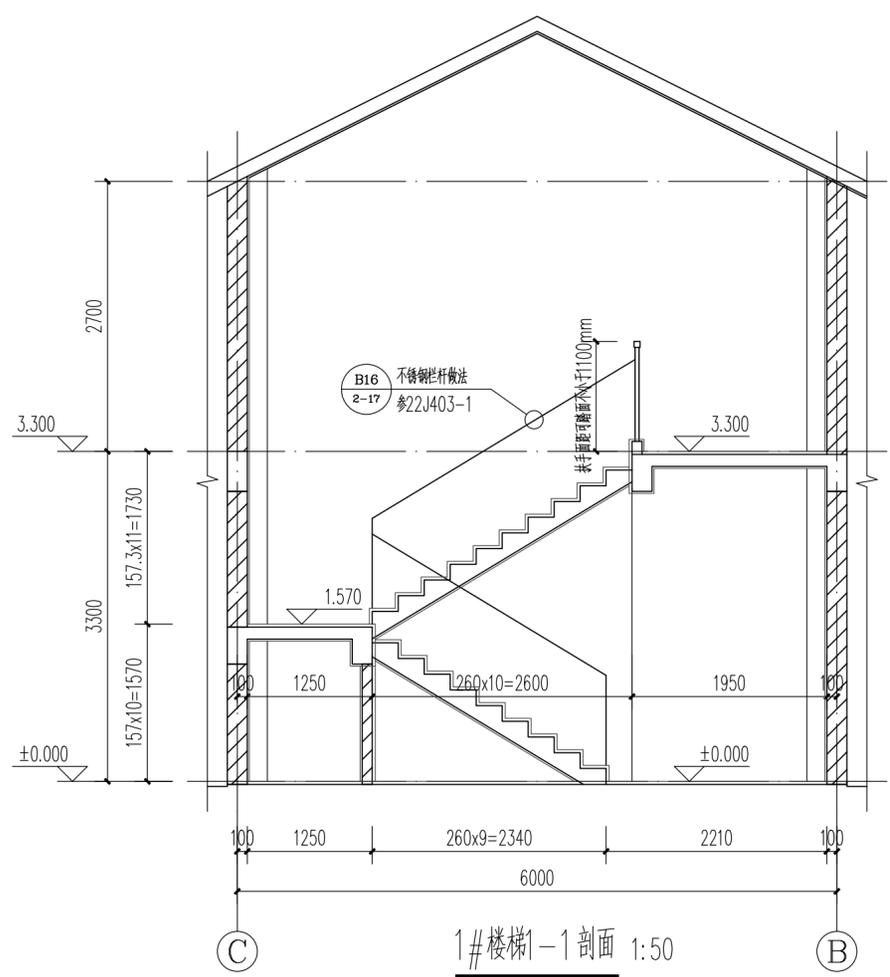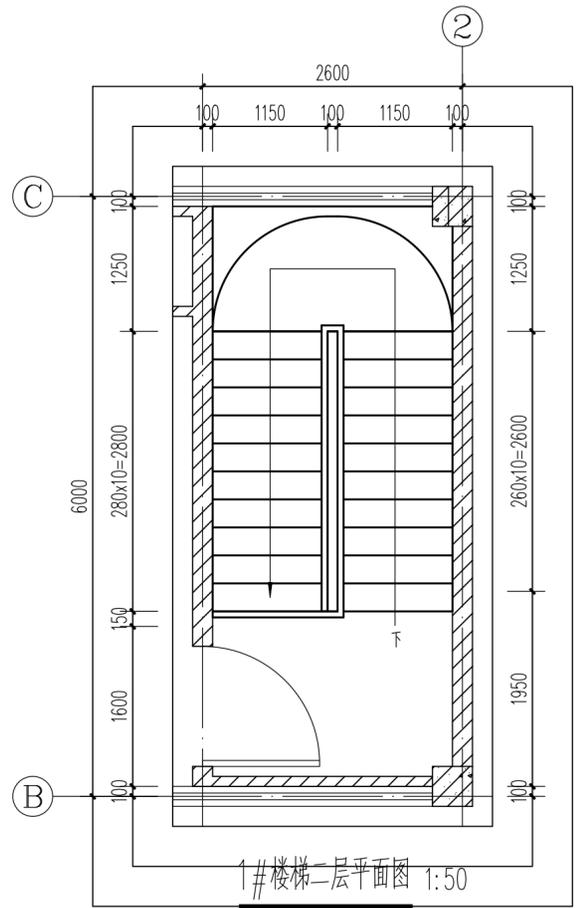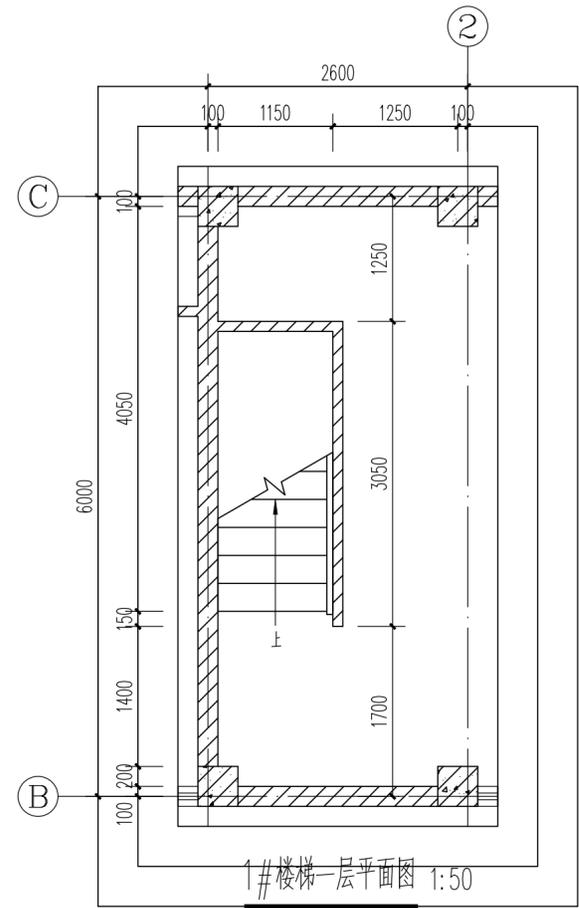

- 卫生间说明:
1. 梳妆镜做法详参16J914-1第XT25页4E型。
 2. 台盆做法详参16J914-1第XT12页。
 3. 蹲便器做法详参16J914-1第XT18页。
 4. 坐便器做法详参16J914-1第XT17页。

卫生间详图 1:50

专业	签名	日期
建筑		2024.06
结构		2024.06
给排水		2024.06
电气		2024.06
暖通		2024.06
弱电		2024.06
景观		2024.06
装饰		2024.06
道路		2024.06
桥梁		2024.06

备注栏

设计单位

浙江省建科建筑设计院有限公司

Zhejiang Institute of Architectural Science&Design Co., Ltd.
 建筑工程 甲级、园林景观 甲级、市政道路 甲级
 证书号: A133000121
 市政行业 (环境、给水、排水、桥梁) 乙级
 证书号: A233000128
 城市规划 甲级 证书号: 自资规甲字21330234
 中国 浙江省杭州市西湖区 文二路28号 310012
 #28 WENER RD. HANGZHOU 310012 PRC
 Tel: 0571-88277393 Fax: 0571-88057024
 http://www.zjksjy.com

	实名	签名	日期
审定	周萌强		2024.06
审核	郑小峰		2024.06
项目负责人	张义		2024.06
专业负责人	王晨阳		2024.06
校对	王晨阳		2024.06
设计计算	祁子惠		2024.06
绘图	祁子惠		2024.06

中华人民共和国一级注册建筑师


姓名: 王晨阳
 注册号: 3300012-060
 有效期至: 至2026年03月05日

浙江省建科建筑设计院有限公司

浙江省住房和城乡建设厅监制

建设单位
 龙泉市项目代建有限公司

项目名称	龙泉市棋盘山林相改造及基础设施建设工程设计		
项目编号	SJ-2024-107	专业	建筑
子项名称	3#辅房		
子项编号	02-03	阶段	施工图
图纸名称	楼梯详图、卫生间详图		
图号	建施-04	修改版次	
未盖出图专用章无效			

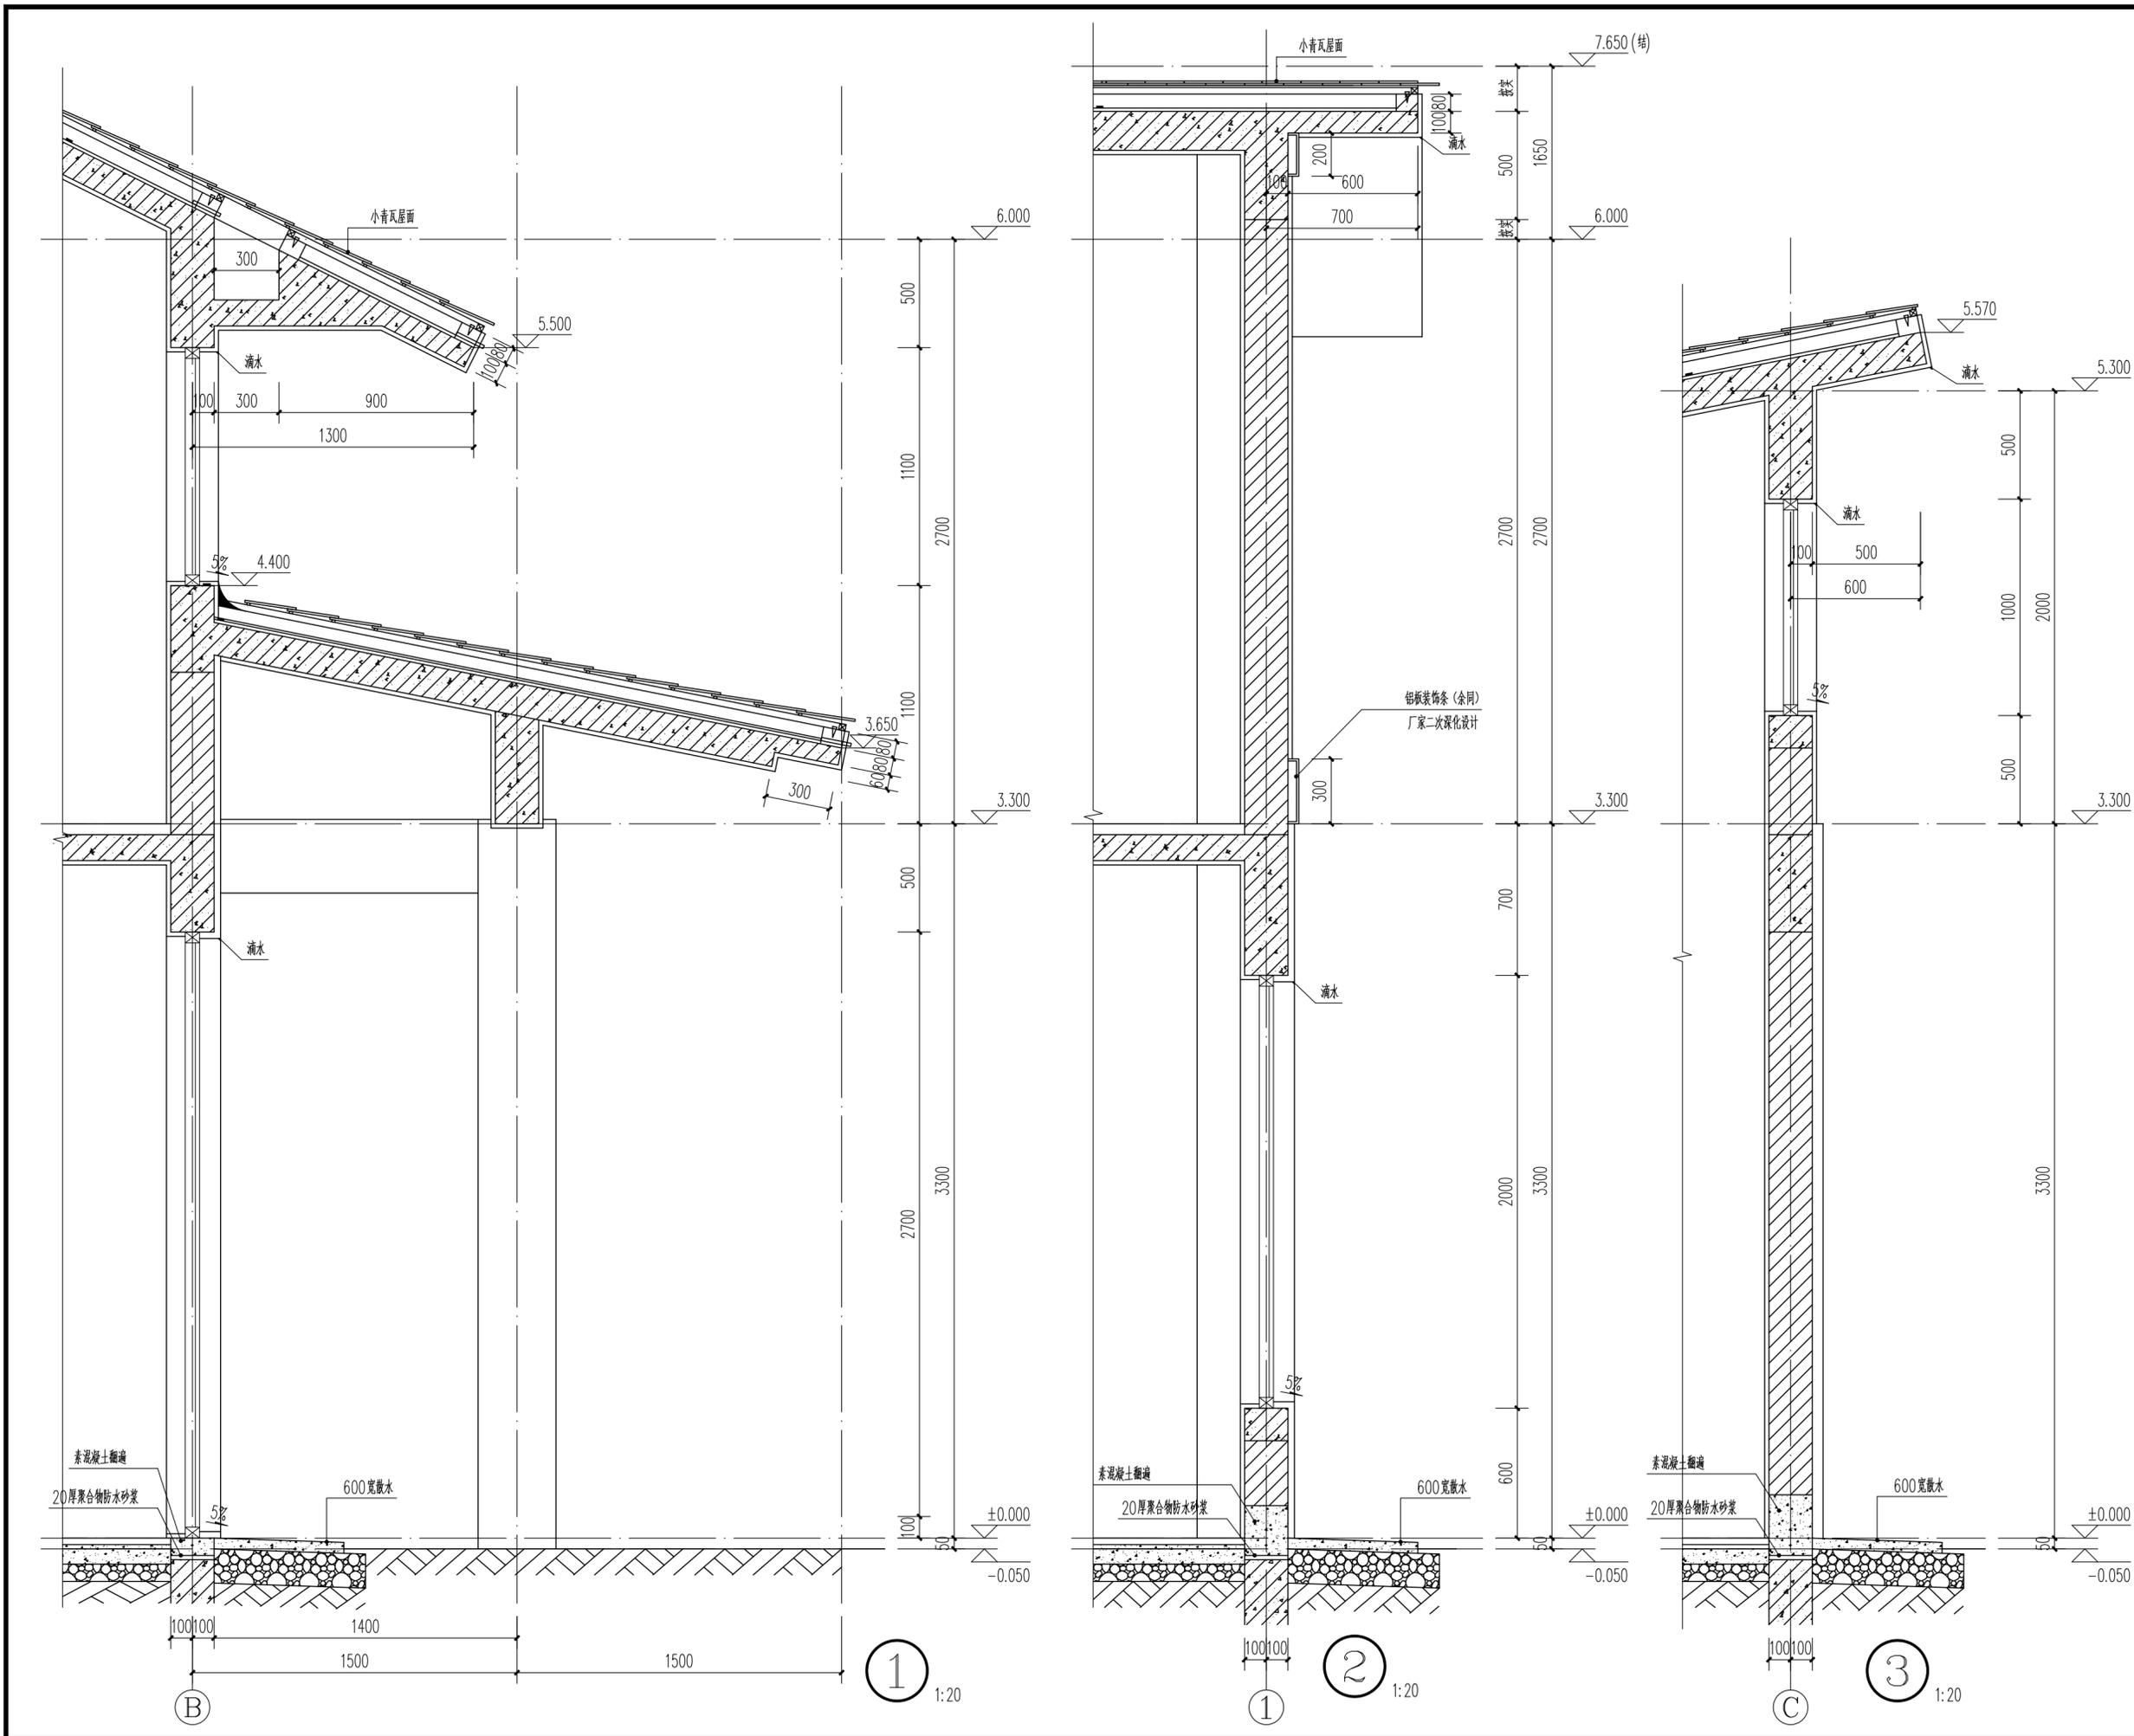

专业	签名	日期
建筑		2024.06
结构		2024.06
给排水		2024.06
电气		2024.06
暖通		2024.06
弱电		2024.06
景观		2024.06
装饰		2024.06
道路		2024.06
桥梁		2024.06

备注栏

设计单位

浙江省建科建筑设计院有限公司

Zhejiang Institute of Architectural Science & Design Co., Ltd.
 建筑工程 甲级、园林景观 甲级、市政道路 甲级
 证书号: A133000121
 市政行业(环境、给水、排水、桥梁) 乙级
 证书号: A233000128
 城市规划 甲级 证书号: 自资规甲字21330234
 中国 浙江省杭州市西湖区文二路28号 310012
 #28 WENER RD. HANGZHOU 310012 PRC
 Tel: 0571-88277393 Fax: 0571-88057024
 http://www.zjksjy.com

	实名	签名	日期
审定	周萌强		2024.06
审核	郑小峰		2024.06
项目负责人	张义		2024.06
专业负责人	王晨阳		2024.06
校对	王晨阳		2024.06
设计计算	祁子惠		2024.06
绘图	祁子惠		2024.06

中华人民共和国一级注册建筑师


姓名: 王晨阳
 注册号: 3300012-060
 有效期: 至2026年03月05日

浙江省建科建筑设计院有限公司

浙江省住房和城乡建设厅监制

建设单位
 龙泉市项目代建有限公司

项目名称	龙泉市棋盘山林相改造及基础设施建设工程设计		
项目编号	SJ-2024-107	专业	建筑
子项名称	3#辅房		
子项编号	02-03	阶段	施工图
图纸名称	节点大样一		
图号	建施-05	修改版次	
未盖出图专用章无效			

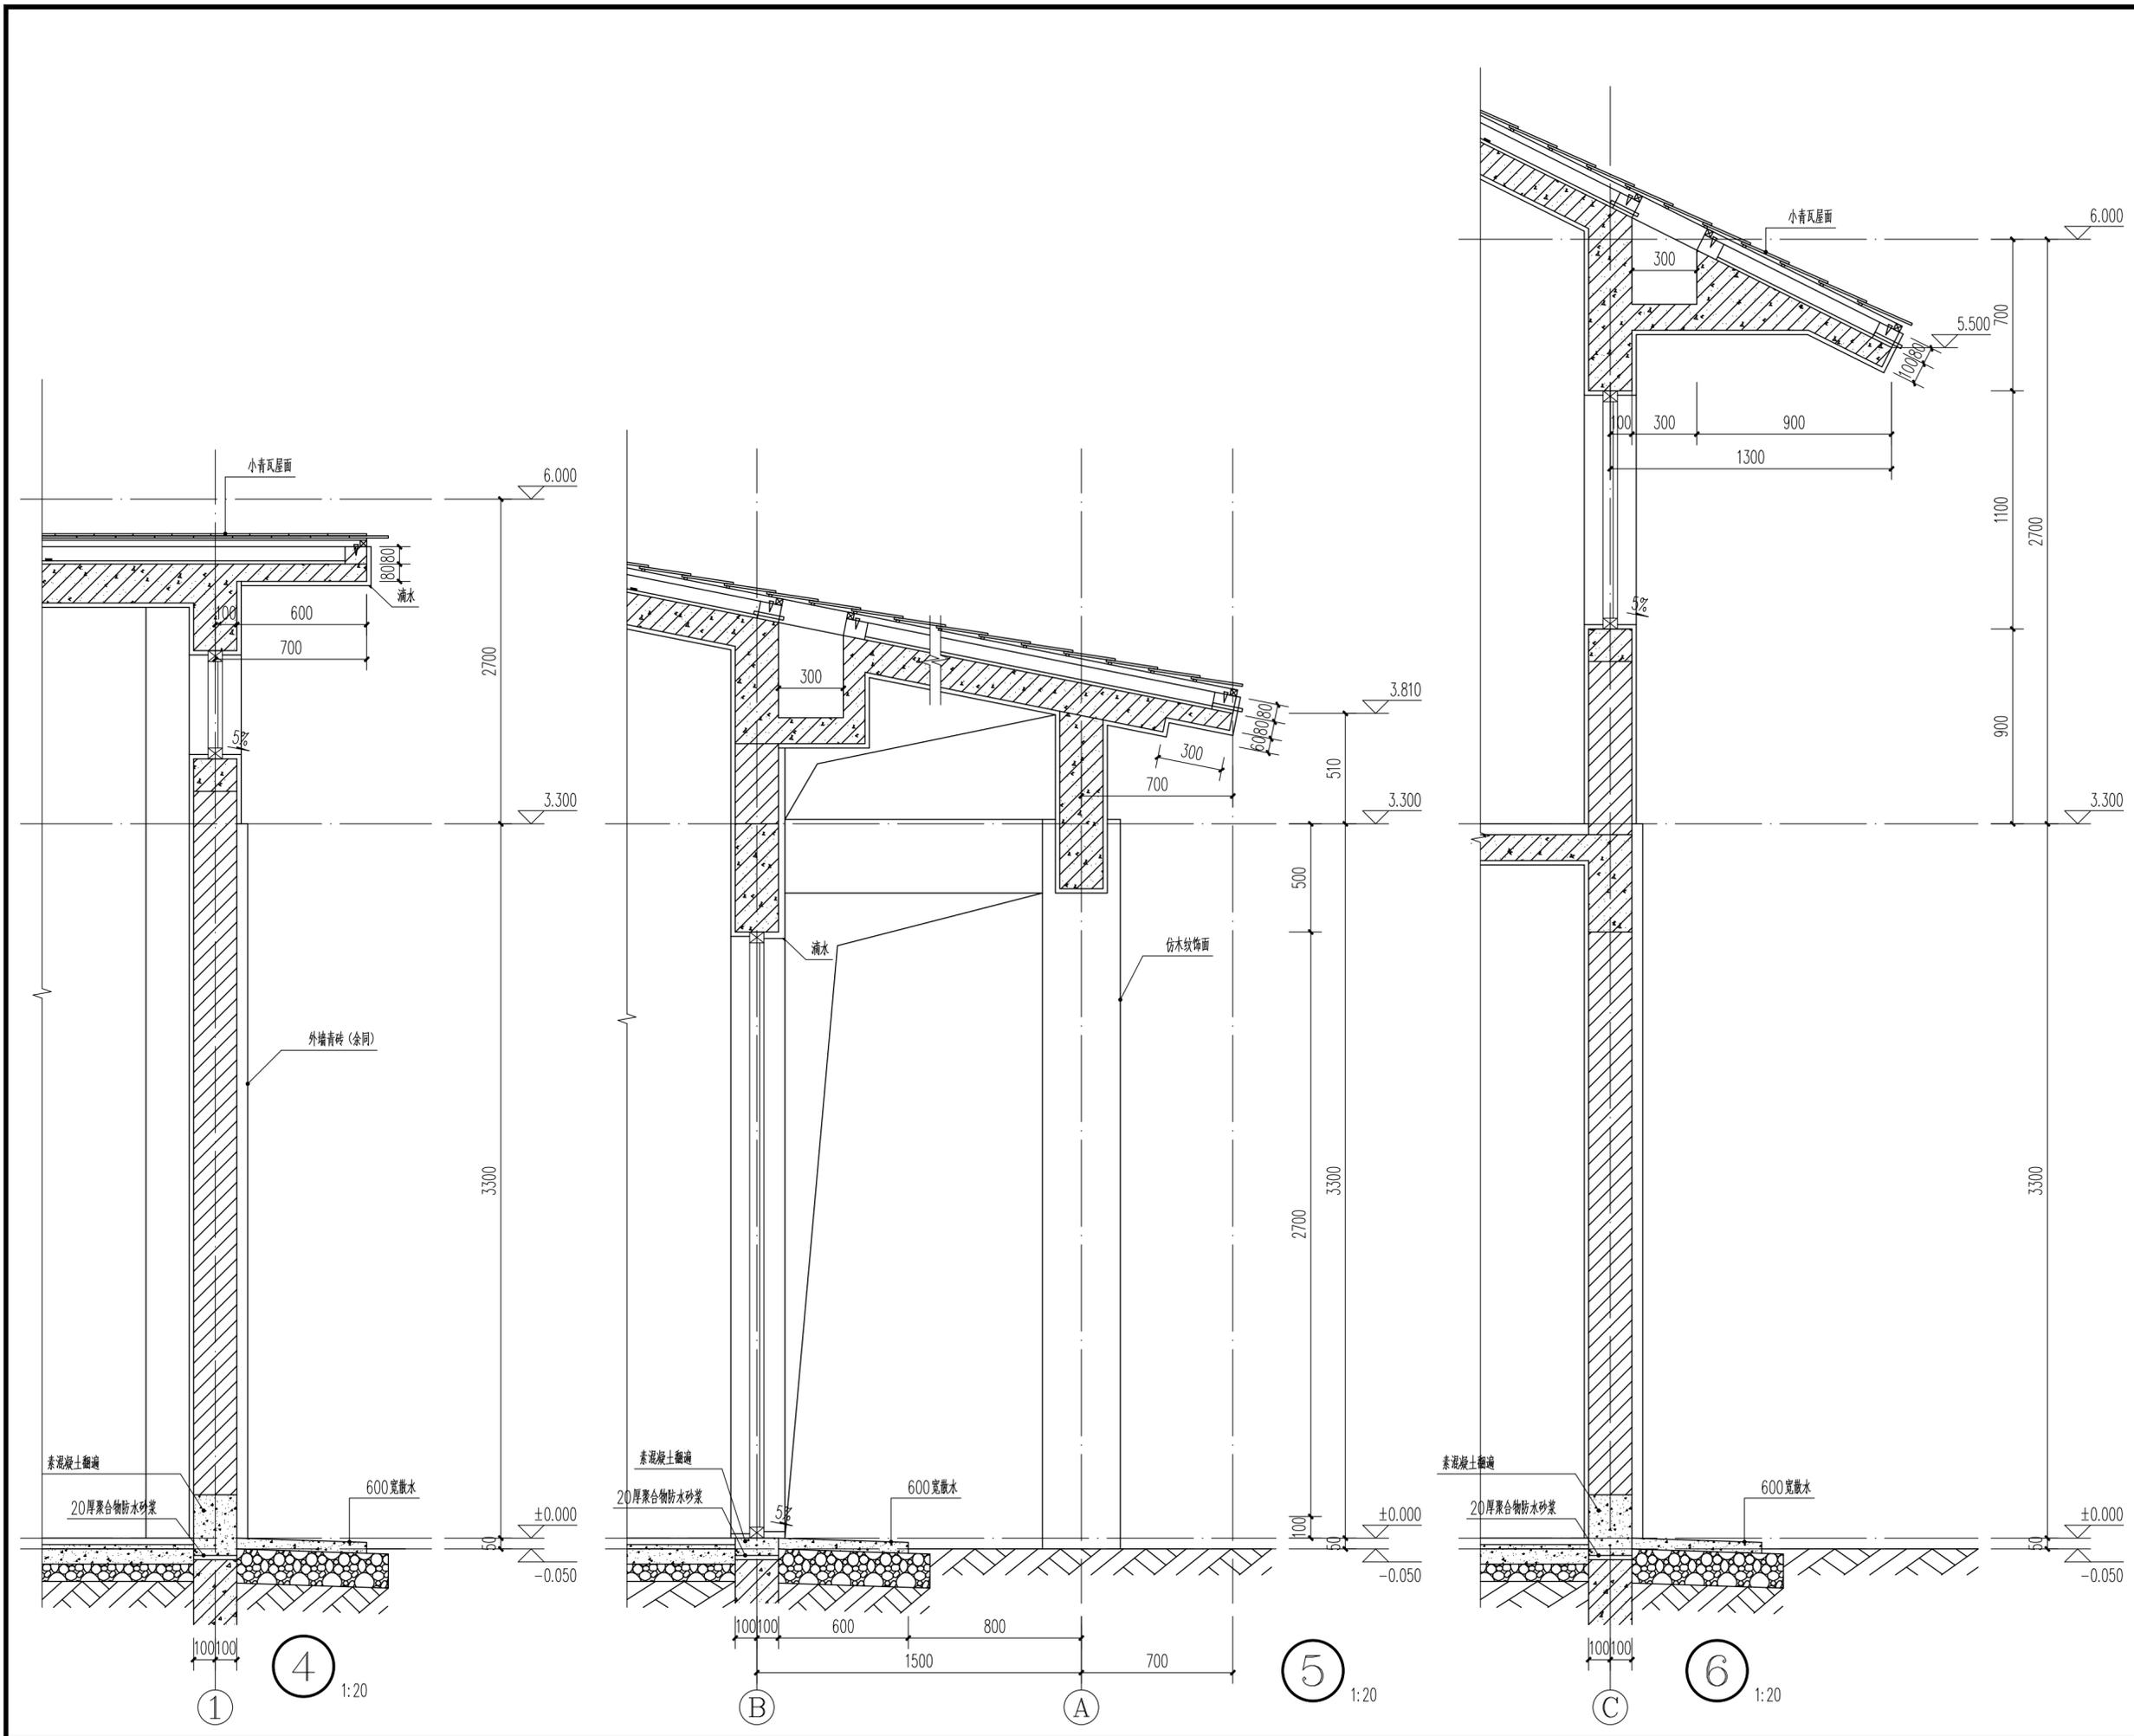

专业	签名	日期
建筑		2024.06
结构		2024.06
给排水		2024.06
电气		2024.06
暖通		2024.06
弱电		2024.06
景观		2024.06
装饰		2024.06
道路		2024.06
桥梁		2024.06

备注栏

设计单位

浙江省建科建筑设计院有限公司

Zhejiang Institute of Architectural Science & Design Co., Ltd.
 建筑工程 甲级、园林景观 甲级、市政道路 甲级
 证书号: A133000121
 市政行业(环境、给水、排水、桥梁) 乙级
 证书号: A233000128
 城市规划 甲级 证书号: 自资规甲字21330234
 中国 浙江省杭州市西湖区文二路28号 310012
 #28 WENER RD. HANGZHOU 310012 PRC
 Tel: 0571-88277393 Fax: 0571-88057024
 http://www.zjksjy.com

	实名	签名	日期
审定	周萌强		2024.06
审核	郑小峰		2024.06
项目负责人	张义		2024.06
专业负责人	王晨阳		2024.06
校对	王晨阳		2024.06
设计计算	祁子惠		2024.06
绘图	祁子惠		2024.06

中华人民共和国一级注册建筑师

姓名: 王晨阳

注册号: 3300012-060

有效期: 至2026年03月05日


浙江省建科建筑设计院有限公司

浙江省住房和城乡建设厅监制

建设单位

龙泉市项目代理有限公司

项目名称	龙泉市棋盘山林相改造及基础设施建设工程设计		
项目编号	SJ-2024-107	专业	建筑
子项名称	3#辅房		
子项编号	02-03	阶段	施工图
图纸名称	节点大样二		
图号	建施-06	修改版次	
未盖出图专用章无效			

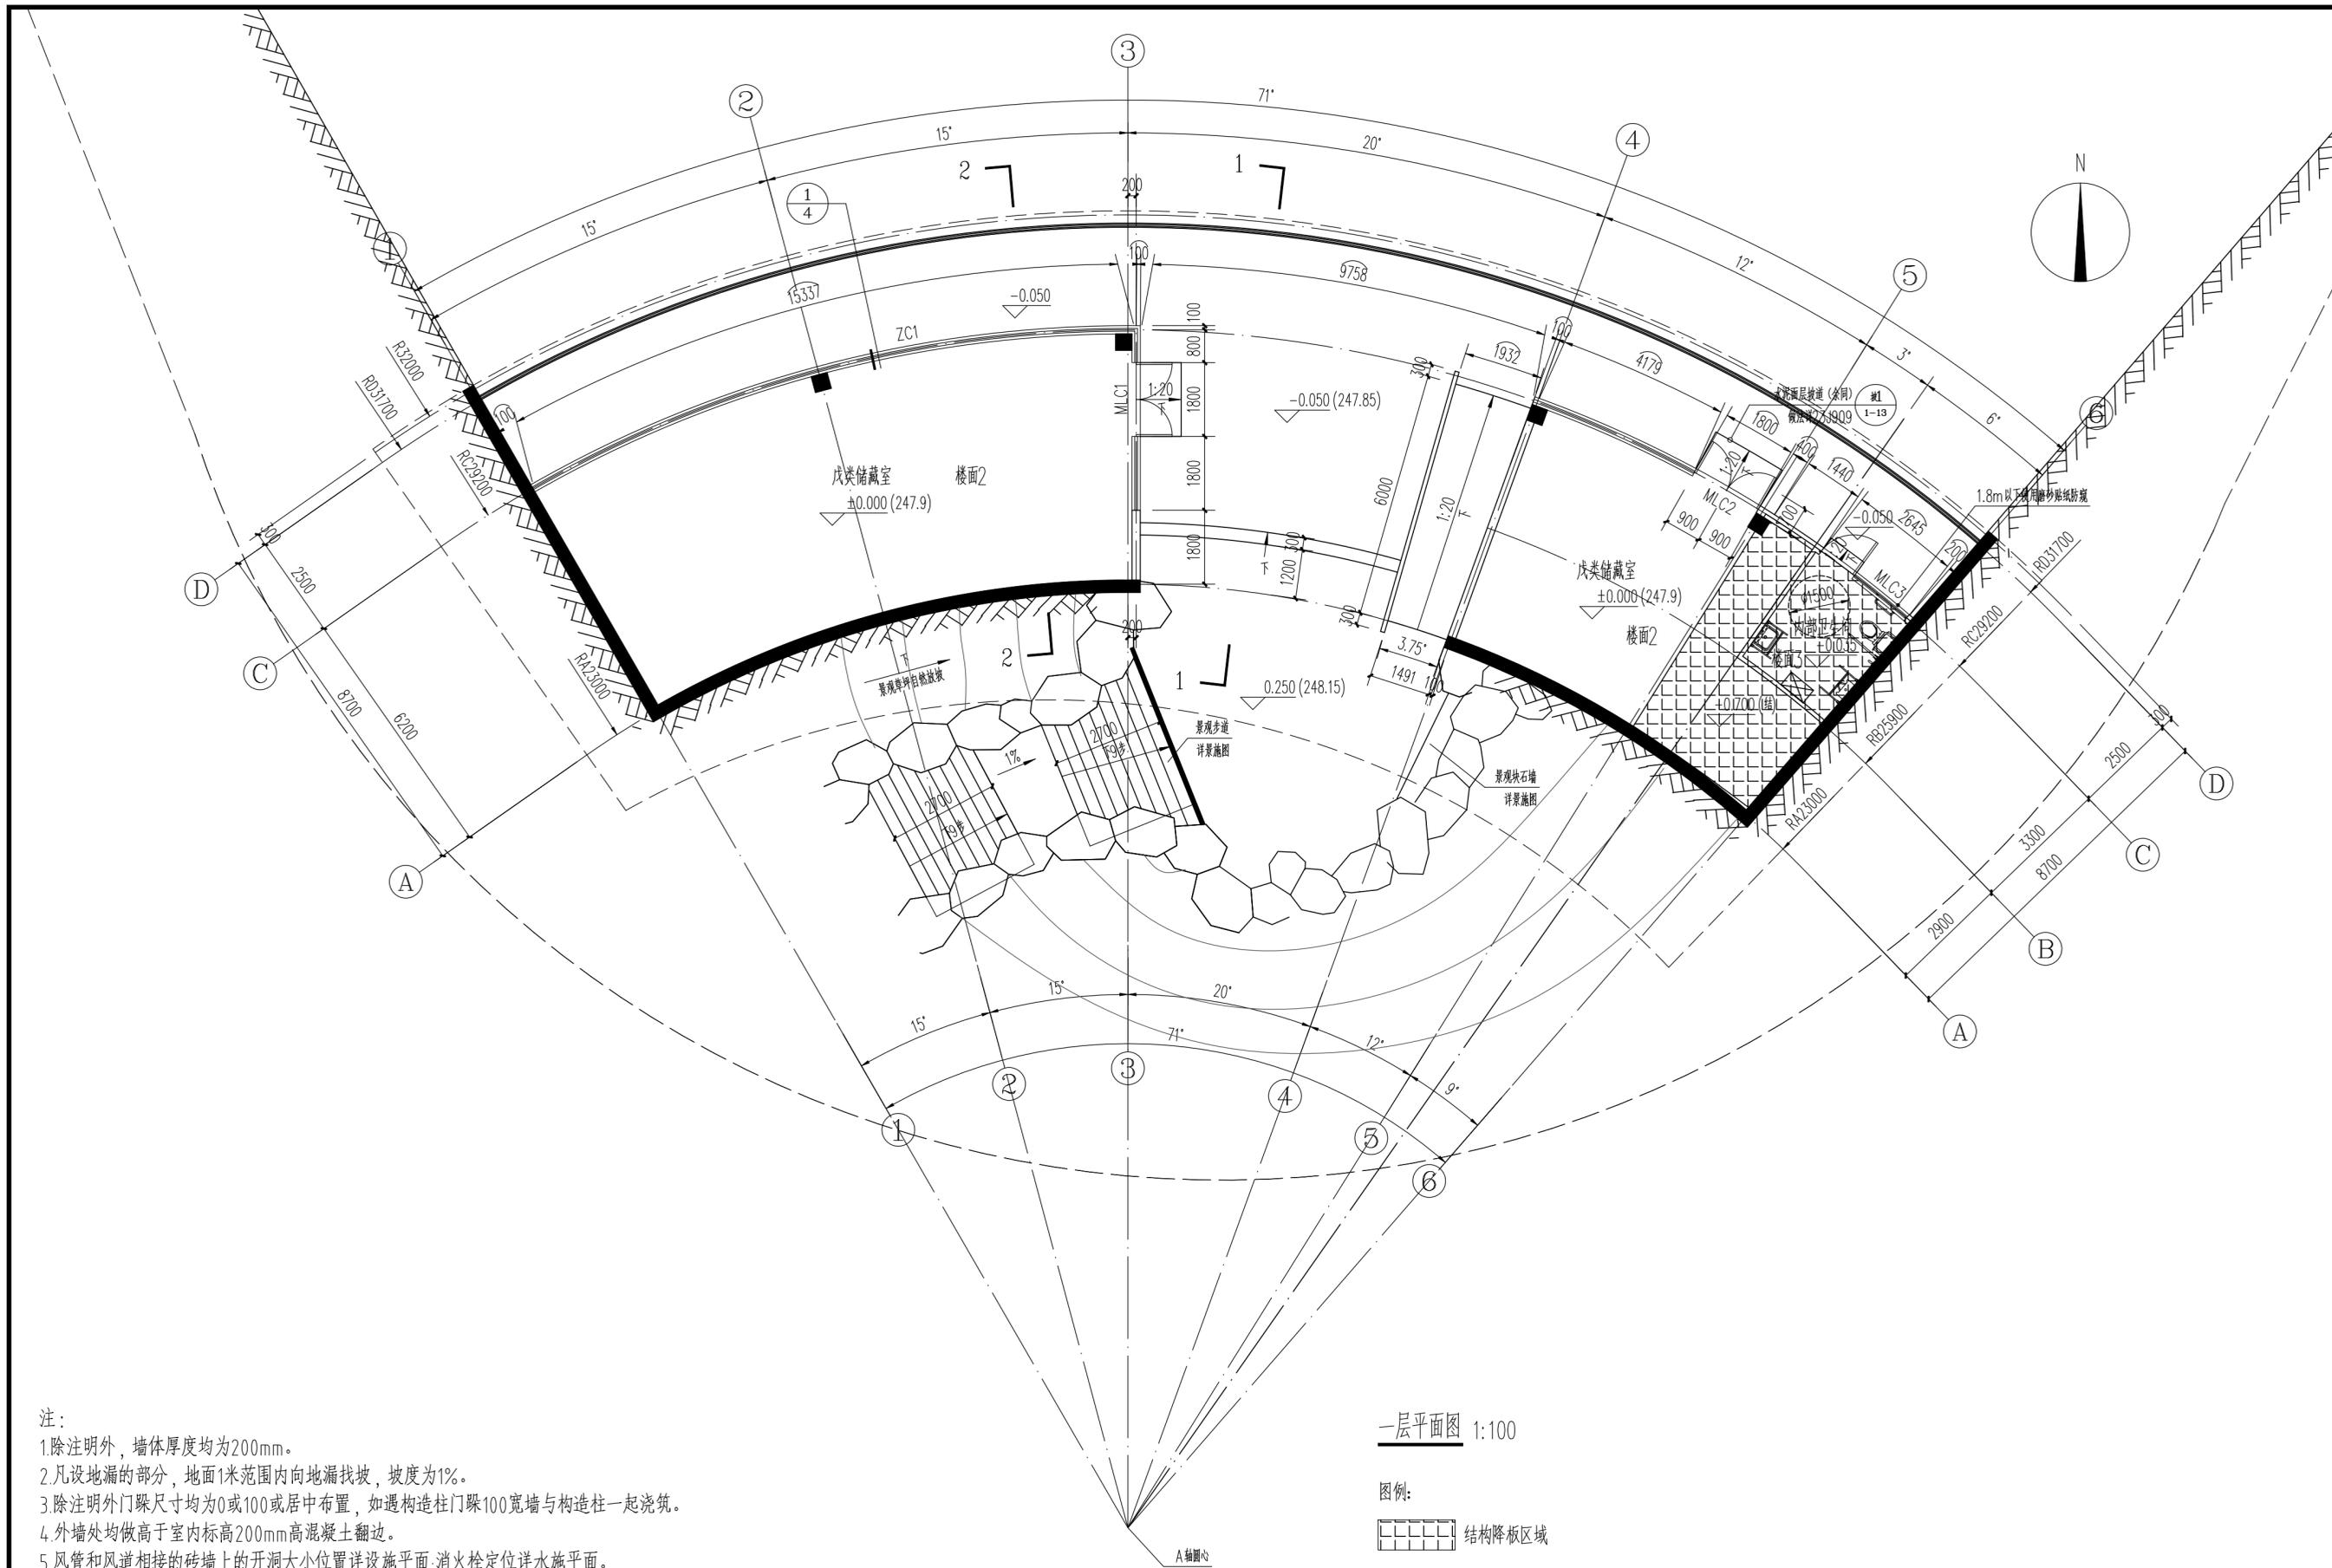

- 注:
- 除注明外, 墙体厚度均为200mm。
 - 凡设地漏的部分, 地面1米范围内向地漏找坡, 坡度为1%。
 - 除注明外门垛尺寸均为0或100或居中布置, 如遇构造柱门垛100宽墙与构造柱一起浇筑。
 - 外墙处均做高于室内标高200mm高混凝土翻边。
 - 风管和风道相接的砖墙上的开洞大小位置详设施平面; 消火栓定位详水施平面。
 - 各设备井门口设300高同墙宽的C15素混凝土门槛。
 - 外窗除注明外, 均靠室内侧安装。

一层平面图 1:100

图例:

▨ 结构降板区域

专业	签名	日期
建筑		2024.06
结构		2024.06
给排水		2024.06
电气		2024.06
暖通		2024.06
弱电		2024.06
景观		2024.06
装饰		2024.06
道路		2024.06
桥梁		2024.06

备注栏

设计单位

浙江省建科建筑设计院有限公司

Zhejiang Institute of Architectural Science & Design Co., Ltd.
 建筑工程 甲级、园林景观 甲级、市政道路 甲级
 证书号: A133000121
 市政行业 (环境、给水、排水、桥梁) 乙级
 证书号: A233000128
 城市规划 甲级 证书号: 自资规甲字21330234
 中国 浙江省杭州市西湖区文二路28号 310012 PRC
 #28 WENER RD. HANGZHOU 310012 PRC
 Tel: 0571-88277393 Fax: 0571-88057024
 http://www.zjksjy.com

	实名	签名	日期
审定	周萌强		2024.06
审核	郑小峰		2024.06
项目负责人	张义		2024.06
专业负责人	王晨阳		2024.06
校对	王晨阳		2024.06
设计计算	祁子惠		2024.06
绘图	祁子惠		2024.06

中华人民共和国一级注册建筑师

姓名: **王晨阳**

注册号: **3300012-060**


有效期: 至**2026年03月05日**

浙江省建科建筑设计院有限公司

浙江省住房和城乡建设厅监制

NO: A133000121

建设单位	龙泉市项目代建有限公司		
项目名称	龙泉市棋盘山林相改造及基础设施建设工程设计		
项目编号	SJ-2024-107	专业	建筑
子项名称	4#辅房		
子项编号	02-04	阶段	施工图
图纸名称	一层平面图		
图号	建施-01	修改版次	
未盖出图专用章无效			

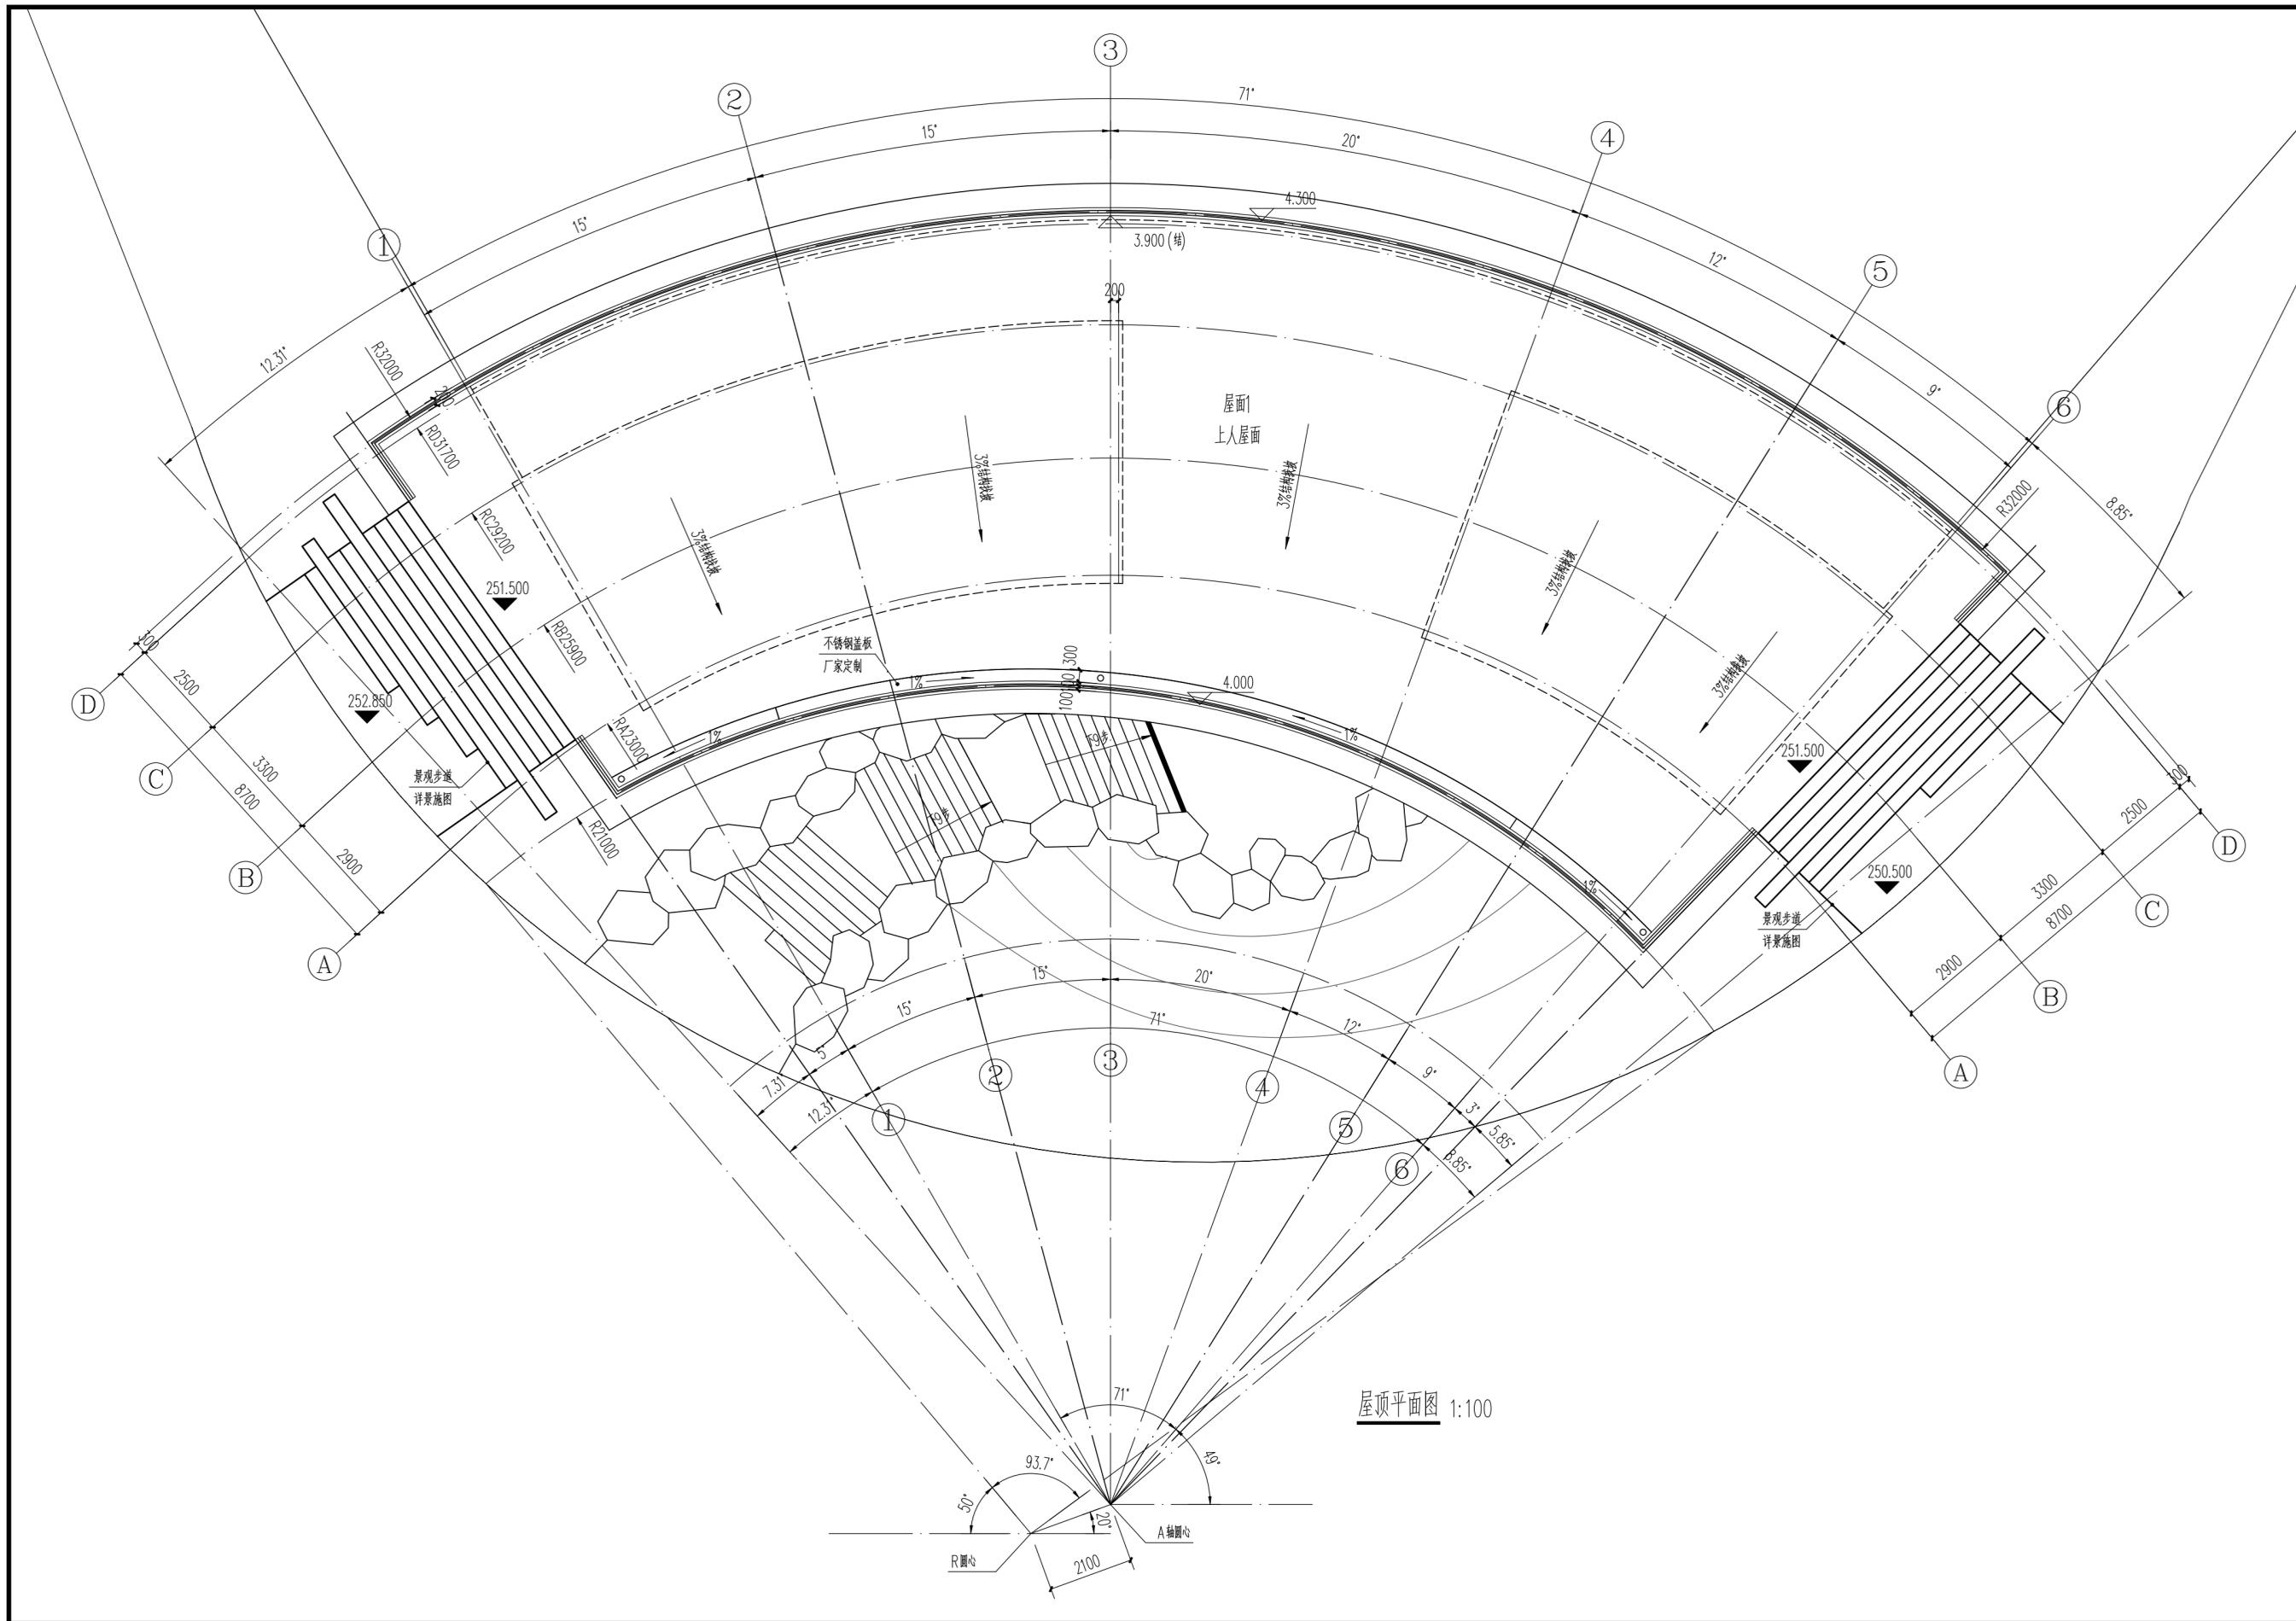

专业	签名	日期
建筑		2024.06
结构		2024.06
给排水		2024.06
电气		2024.06
暖通		2024.06
弱电		2024.06
景观		2024.06
装饰		2024.06
道路		2024.06
桥梁		2024.06

备注栏

设计单位

浙江省建科建筑设计院有限公司

Zhejiang Institute of Architectural Science & Design Co., Ltd.
 建筑工程 甲级、园林景观 甲级、市政道路 甲级
 证书号: A133000121
 市政行业 (环境、给水、排水、桥梁) 乙级
 证书号: A233000128
 城市规划 甲级 证书号: 自资规甲字21330234
 中国 浙江省杭州市西湖区文二路28号 310012
 #28 WENER RD. HANGZHOU 310012 PRC
 Tel: 0571-88277393 Fax: 0571-88057024
 http://www.zjksjy.com

	实名	签名	日期
审定	周萌强		2024.06
审核	郑小峰		2024.06
项目负责人	张义		2024.06
专业负责人	王晨阳		2024.06
校对	王晨阳		2024.06
设计计算	祁子惠		2024.06
绘图	祁子惠		2024.06

中华人民共和国一级注册建筑师

姓名: **王晨阳**

注册号: **3300012-060**

有效期: 至**2026年03月05日**
(按规定加章)

浙江省建科建筑设计院有限公司

浙江省(建筑工程)甲级、(园林景观设计)甲级、(市政道路)甲级、(环境、给水、排水、桥梁)乙级
 证书号: A133000121
 有效期至2024年1月19日

浙江省住房和城乡建设厅监制

建设单位




龙泉市项目代建有限公司

项目名称	龙泉市棋盘山林相改造及基础设施建设工程设计	
项目编号	SJ-2024-107	专业 建筑
子项名称	4#辅房	
子项编号	02-04	阶段 施工图
图纸名称	屋顶平面图	
图号	建施-02	修改版次

未盖出图专用章无效

图例:

- 外墙涂料
- 仿木纹铝板饰面
- 人造文化石面砖
- 救援口

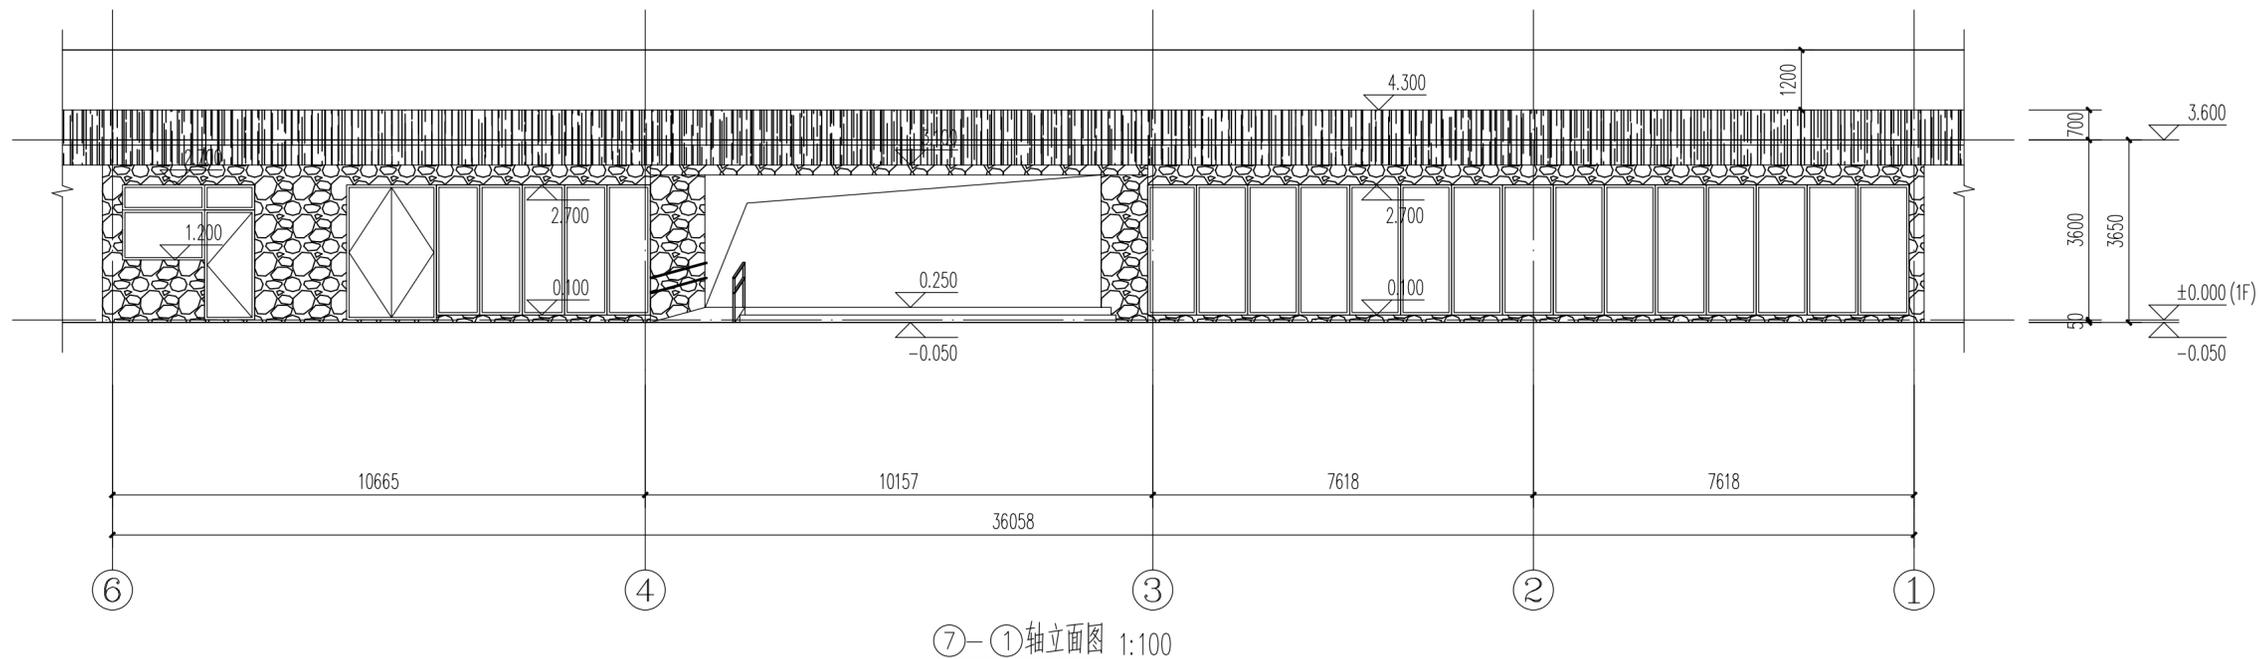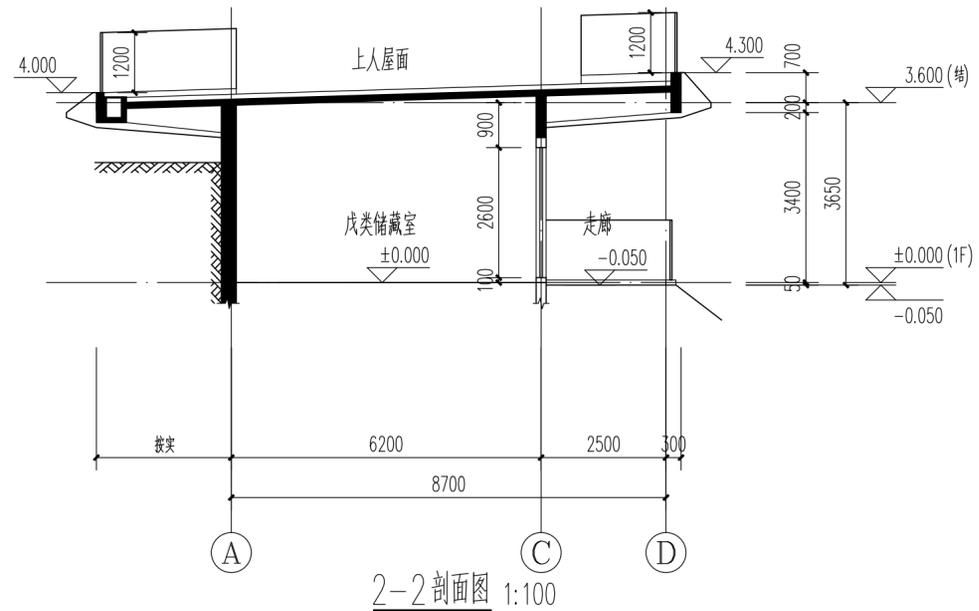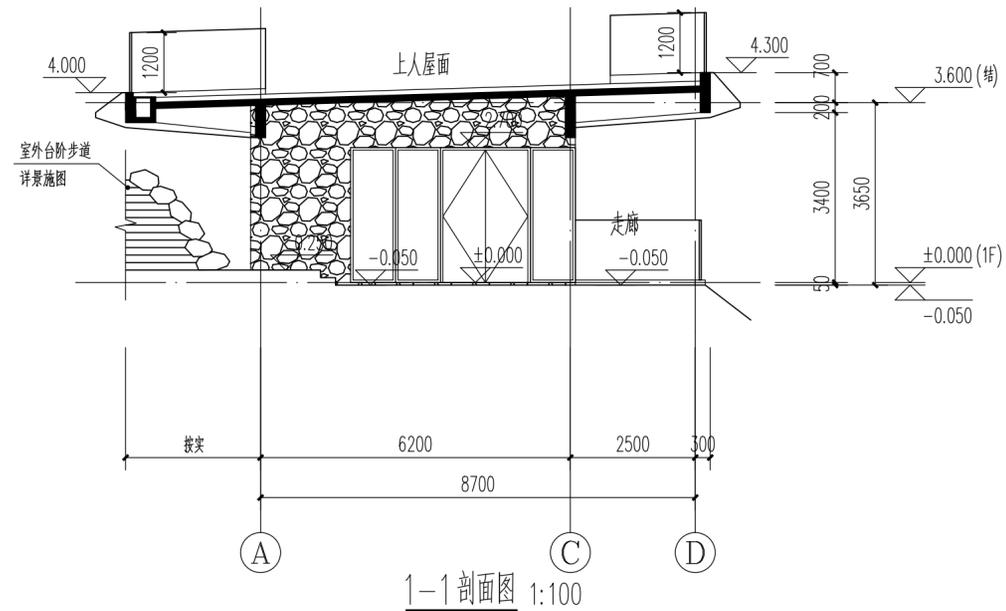

专业	签名	日期
建筑		2024.06
结构		2024.06
给排水		2024.06
电气		2024.06
暖通		2024.06
弱电		2024.06
景观		2024.06
装饰		2024.06
道路		2024.06
桥梁		2024.06

备注栏

设计单位

浙江省建科建筑设计院有限公司

Zhejiang Institute of Architectural Science & Design Co., Ltd.
 建筑工程 甲级、园林景观 甲级、市政道路 甲级
 证书号: A133000121
 市政行业(环境、给水、排水、桥梁) 乙级
 证书号: A233000128
 城市规划 甲级 证书号: 自资规甲字21330234
 中国 浙江省杭州市西湖区文二路28号 310012
 #28 WENNER RD. HANGZHOU 310012 PRC
 Tel: 0571-88277393 Fax: 0571-88057024
 http://www.zjksjy.com

	实名	签名	日期
审定	周萌强		2024.06
审核	郑小峰		2024.06
项目负责人	张义		2024.06
专业负责人	王晨阳		2024.06
校对	王晨阳		2024.06
设计计算	祁子惠		2024.06
绘图	祁子惠		2024.06


中华人民共和国一级注册建筑师

姓名: 王晨阳
 注册号: 3300012-060
 有效期: 至2026年03月05日

浙江省建科建筑设计院有限公司

浙江省住房和城乡建设厅监制

建设单位	龙泉市项目代建有限公司		
项目名称	龙泉市棋盘山林相改造及基础设施建设工程设计		
项目编号	SJ-2024-107	专业	建筑
子项名称	4#辅房		
子项编号	02-04	阶段	施工图
图纸名称	立面图、剖面图		
图号	建施-03	修改版次	
未盖出图专用章无效			





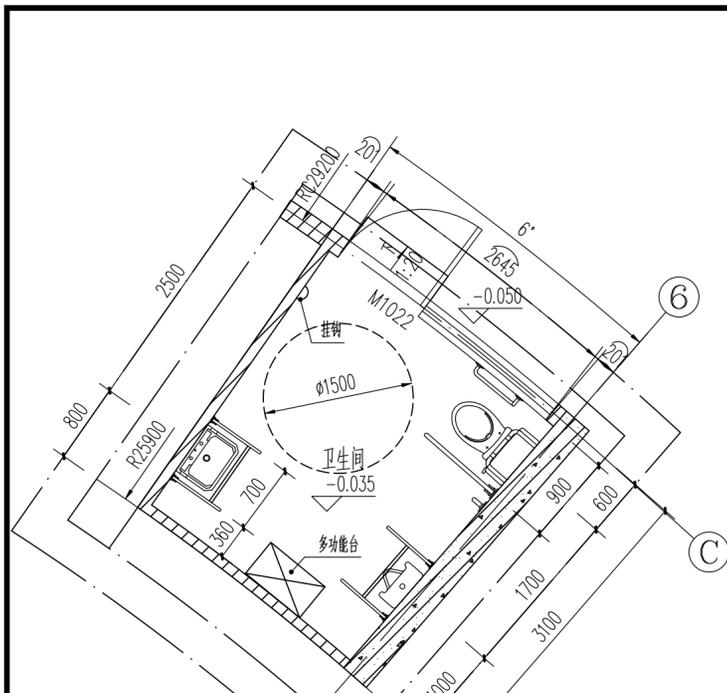


卫卫生间详图 1:50

- 卫生间说明:
1. 梳妆镜做法详参16J914-1第XT25页4E型。
 2. 台盆做法详参参16J914-1第XT12页。
 3. 蹲便器做法详参16J914-1第XT18页。
 4. 坐便器做法详参16J914-1第XT17页。

门窗表

类型	设计编号	洞口尺寸(mm)	数量	图集名称	备注
铝合金门窗	MLC1	4500X2700	1		详大样
弧窗	MLC2	5979X2700	1		详大样
	MLC3	2645X2700	1		
	ZC1	15337X2600	1		

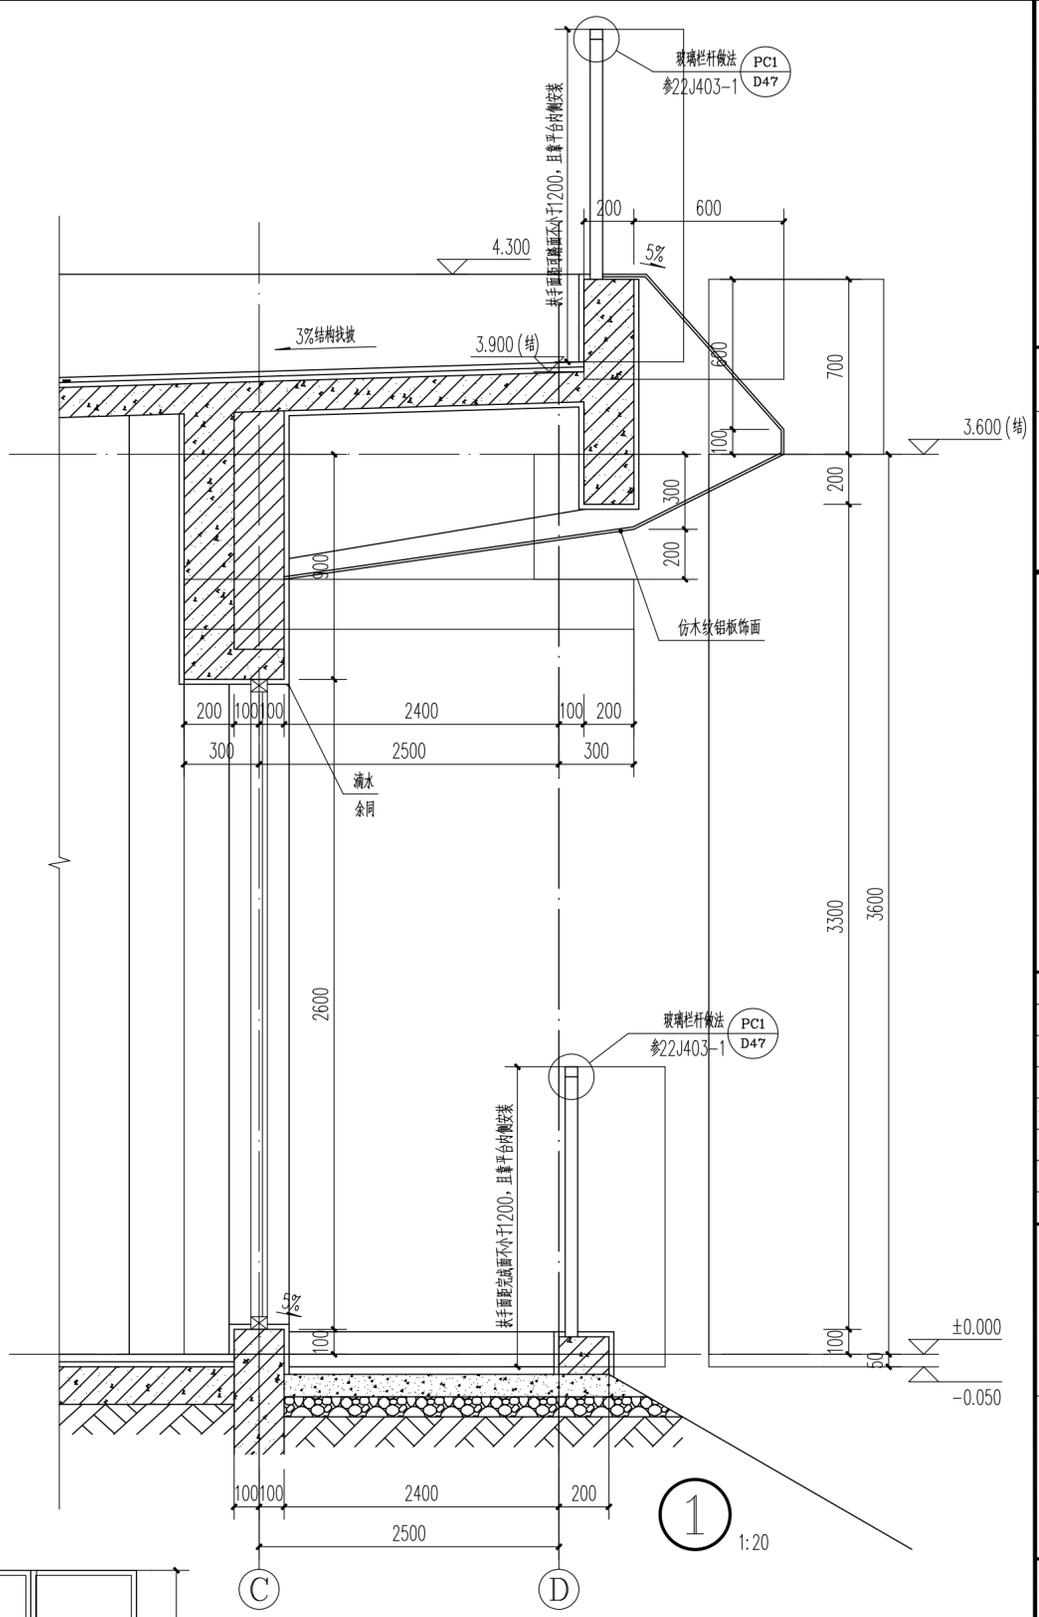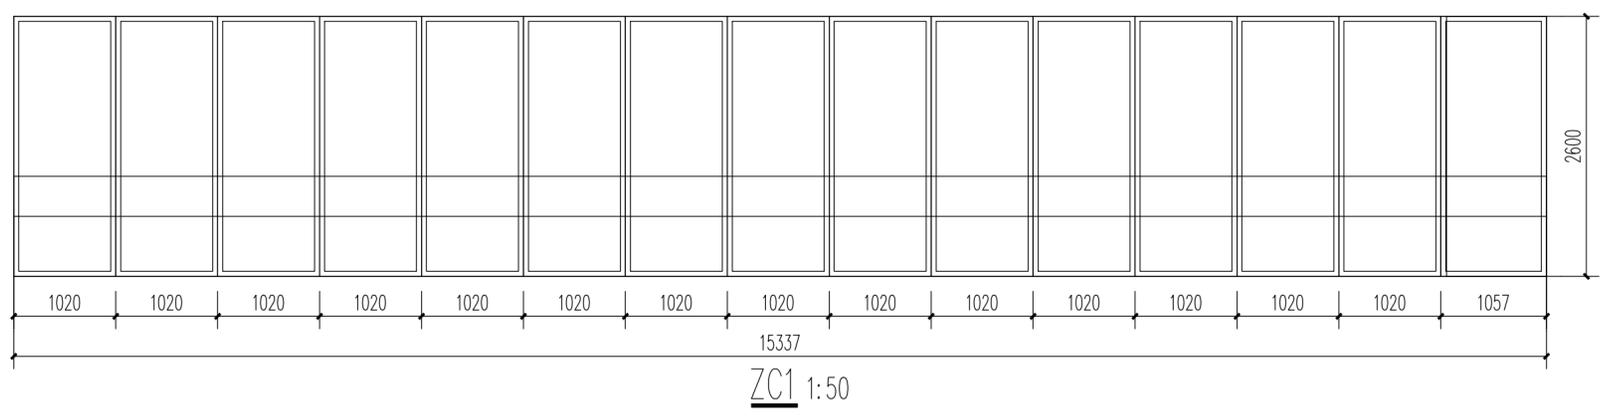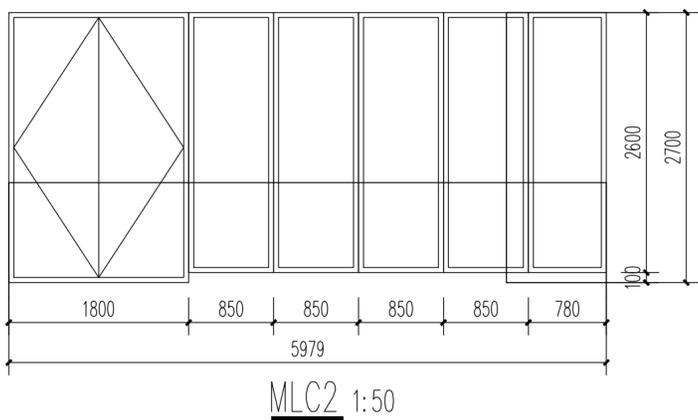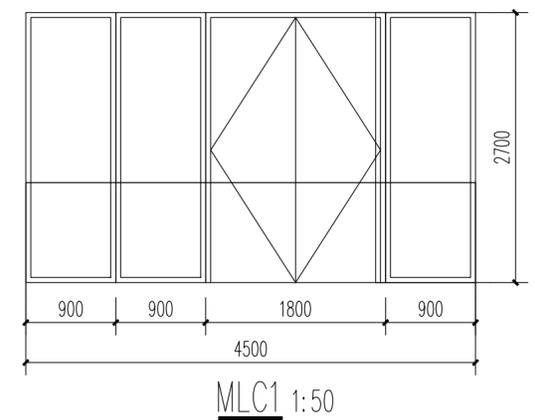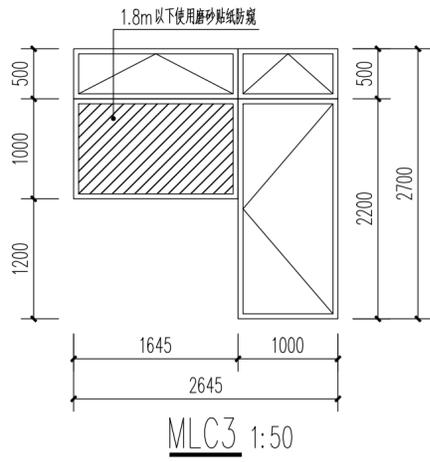

专业	签名	日期
建筑		2024.06
结构		2024.06
给排水		2024.06
电气		2024.06
暖通		2024.06
弱电		2024.06
景观		2024.06
装饰		2024.06
道路		2024.06
桥梁		2024.06

备注栏

设计单位

浙江省建科建筑设计院有限公司

Zhejiang Institute of Architectural Science & Design Co., Ltd.
 建筑工程 甲级、园林景观 甲级、市政道路 甲级
 证书号: A133000121
 市政行业(环境、给水、排水、桥梁) 乙级
 证书号: A233000128
 城市规划 甲级 证书号: 自资规甲字21330234
 中国 浙江省杭州市西湖区文二路28号 310012
 #28 WENER RD. HANGZHOU 310012 PRC
 Tel: 0571-88277393 Fax: 0571-88057024
 http://www.zjksjy.com

	实名	签名	日期
审定	周萌强		2024.06
审核	郑小峰		2024.06
项目负责人	张义		2024.06
专业负责人	王晨阳		2024.06
校对	王晨阳		2024.06
设计计算	祁子惠		2024.06
绘图	祁子惠		2024.06

中华人民共和国一级注册建筑师

姓名: 王晨阳
 注册号: 3300012-060
 有效期: 至2026年03月05日

浙江省建科建筑设计院有限公司

浙江省(建筑工程)甲级、(市政行业)乙级、(城乡规划)甲级、(风景园林工程)乙级
 证书号: A133000121
 有效期: 至2029年1月19日

浙江省住房和城乡建设厅监制

建设单位

龙泉市项目代理有限公司

项目名称	龙泉市棋盘山林相改造及基础设施建设工程设计		
项目编号	SJ-2024-107	专业	建筑
子项名称	4#辅房		
子项编号	02-04	阶段	施工图
图纸名称	卫生间详图、节点大样、门窗表		
图号	建施-04	修改版次	
未盖出图专用章无效			

专业	签名	日期
建筑		2024.06
结构		2024.06
给排水		2024.06
电气		2024.06
暖通		2024.06
弱电		2024.06
景观		2024.06
装饰		2024.06
道路		2024.06
桥梁		2024.06

备注栏

设计单位



浙江省建科建筑设计院有限公司

Zhejiang Institute of Architectural Science & Design Co., Ltd.
 建筑工程 甲级、园林景观 甲级、市政道路 甲级
 证书号: A133000121
 市政行业 (环境、给水、排水、桥梁) 乙级
 证书号: A233000128
 城市规划 甲级 证书号: 自资规甲字21330234
 中国 浙江省杭州市西湖区 文二路 28 号 310012
 #28 WENER RD. HANGZHOU 310012 PRC
 Tel: 0571-88277393 Fax: 0571-88057024
 http://www.zjksjy.com

	实名	签名	日期
审定	周萌强		2024.06
审核	郑小峰		2024.06
项目负责人	张义		2024.06
专业负责人	王晨阳		2024.06
校对	王晨阳		2024.06
设计计算	祁子惠		2024.06
绘图	祁子惠		2024.06

中华人民共和国一级注册建筑师


姓名: 王晨阳
 注册号: 3300012-060
 有效期: 至2026年03月05日

浙江省建科建筑设计院有限公司

浙江省住房和城乡建设厅监制

建设单位
 龙泉市项目代建有限公司


项目名称	龙泉市棋盘山林相改造及基础设施建设工程设计		
项目编号	SJ-2024-107	专业	建筑
子项名称	5#公厕		
子项编号	02-05	阶段	施工图
图纸名称	平面图		
图号	建施-01	修改版次	
未盖出图专用章无效			

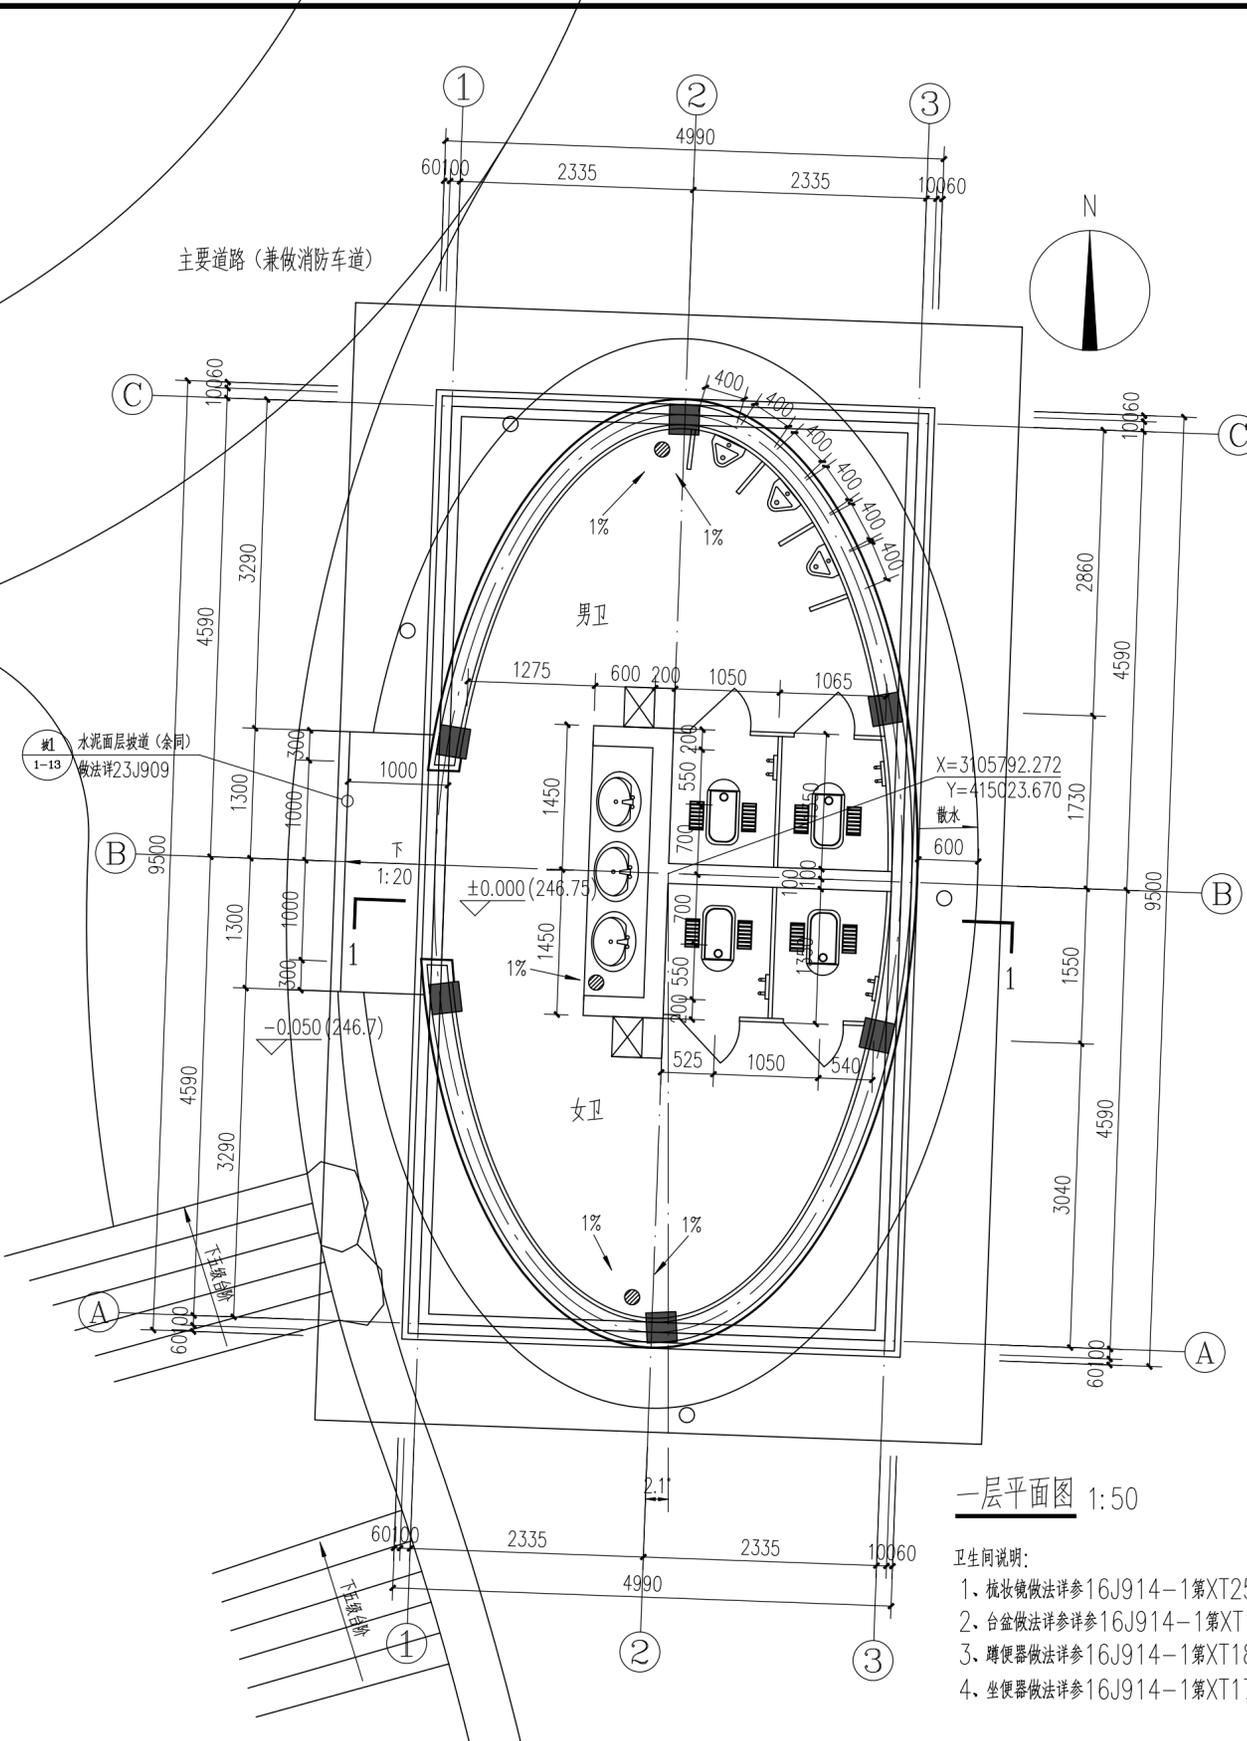

一层平面图 1:50

- 卫生间说明:
1. 梳妆镜做法详参16J914-1第XT25页4E型。
 2. 台盆做法详参16J914-1第XT12页。
 3. 蹲便器做法详参16J914-1第XT18页。
 4. 坐便器做法详参16J914-1第XT17页。

- 注:
1. 除注明外, 墙体厚度均为200mm。
 2. 本单体一层设结构板, 地面做法详总说明。
 3. 凡设地漏的部分, 地面1米范围内向地漏找坡, 坡度为1%。
 4. 除注明外门垛尺寸均为0或100或居中布置, 如遇构造柱门垛100宽墙与构造柱一起浇筑。
 5. 外墙处均做高于室内标高200mm高混凝土翻边。
 6. 外窗除注明外, 均靠室内侧安装。


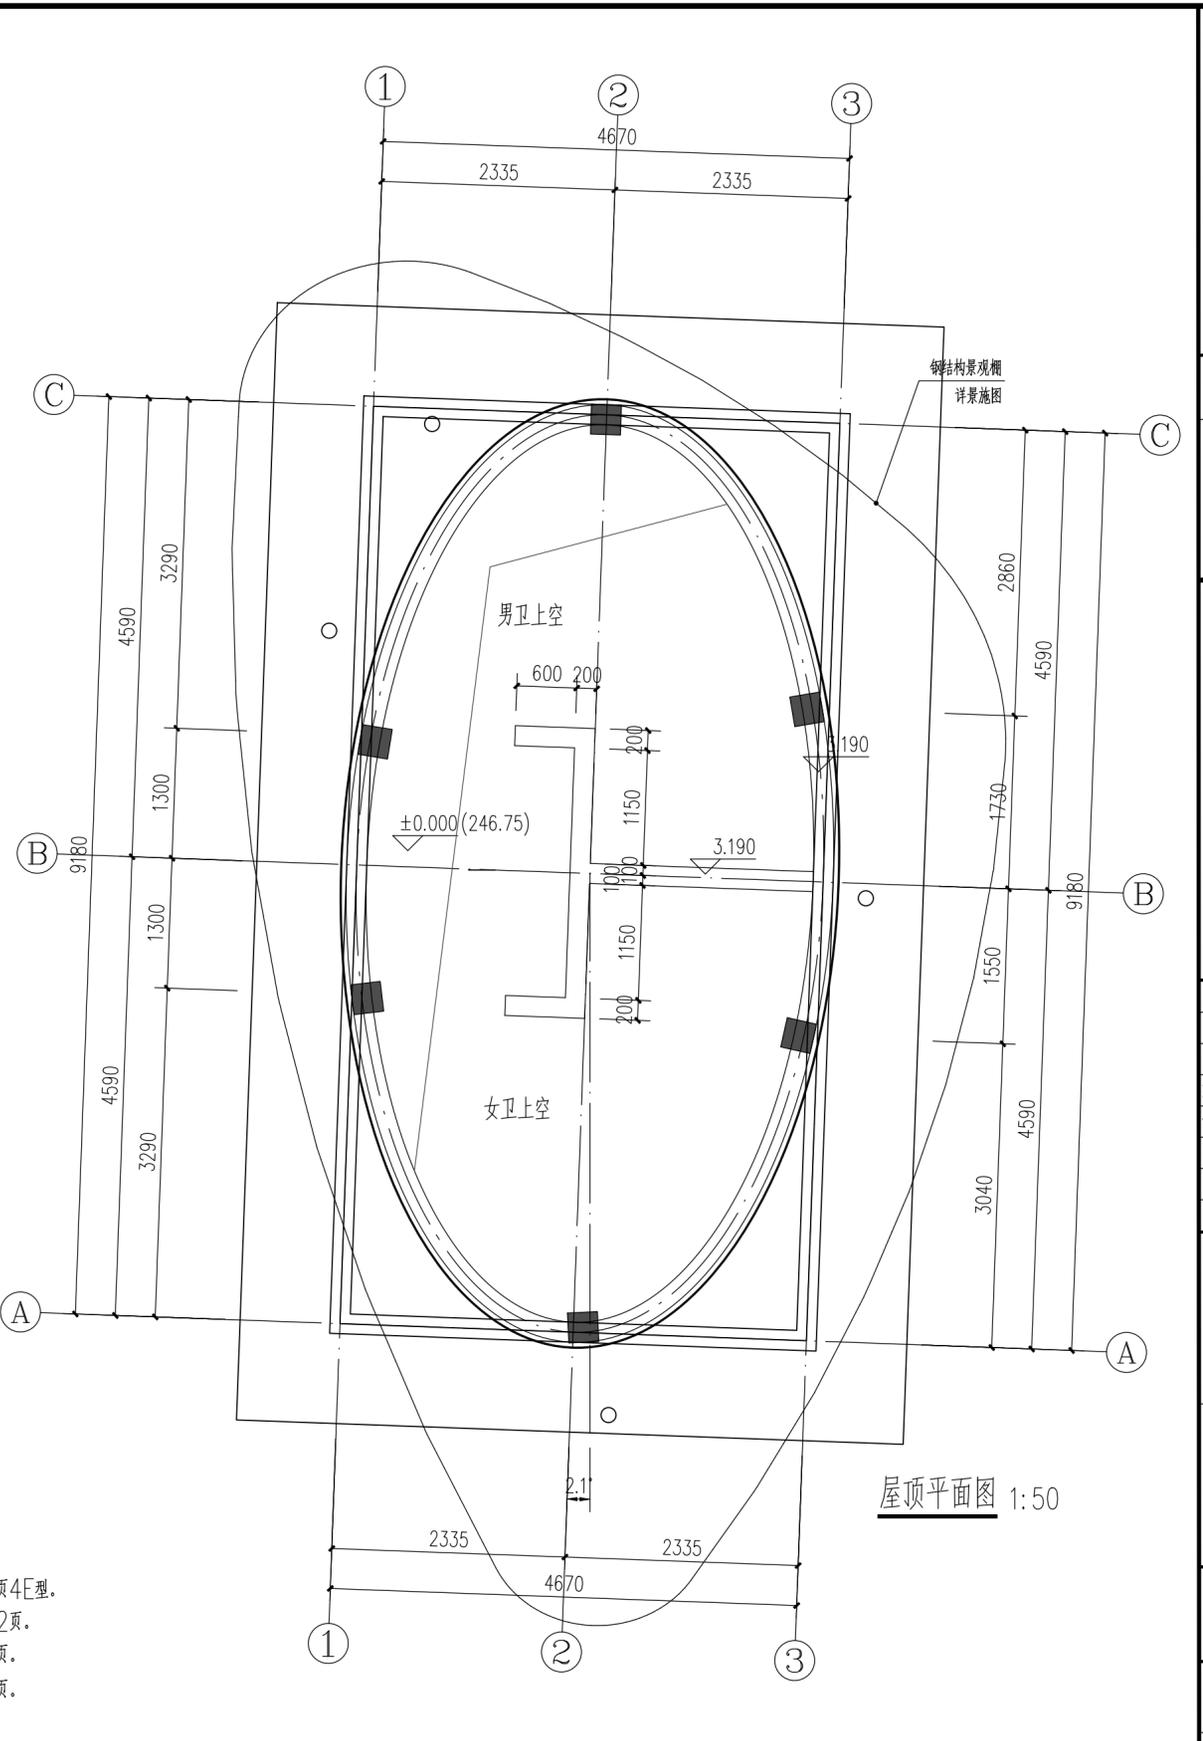


屋顶平面图 1:50



图例:

仿木纹条型铝板

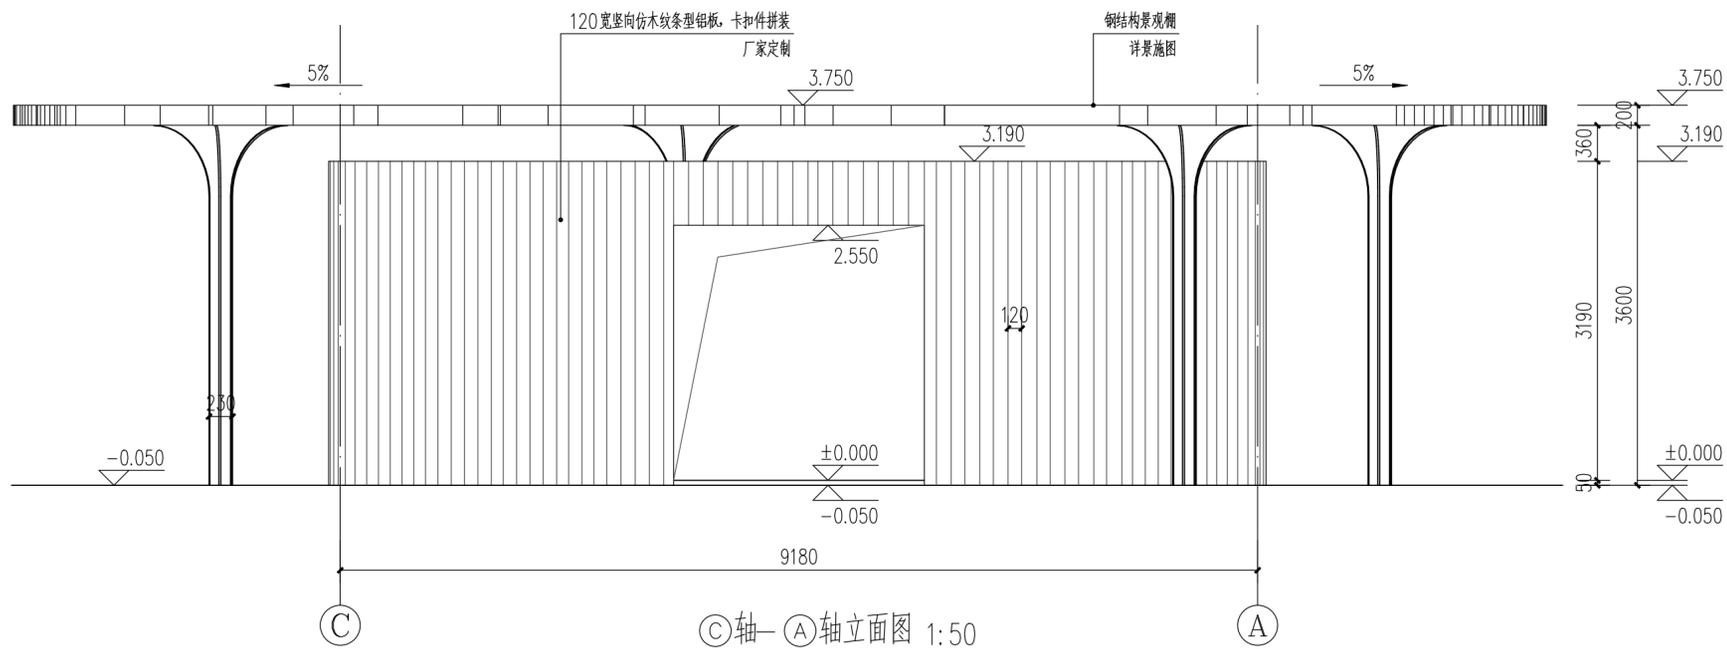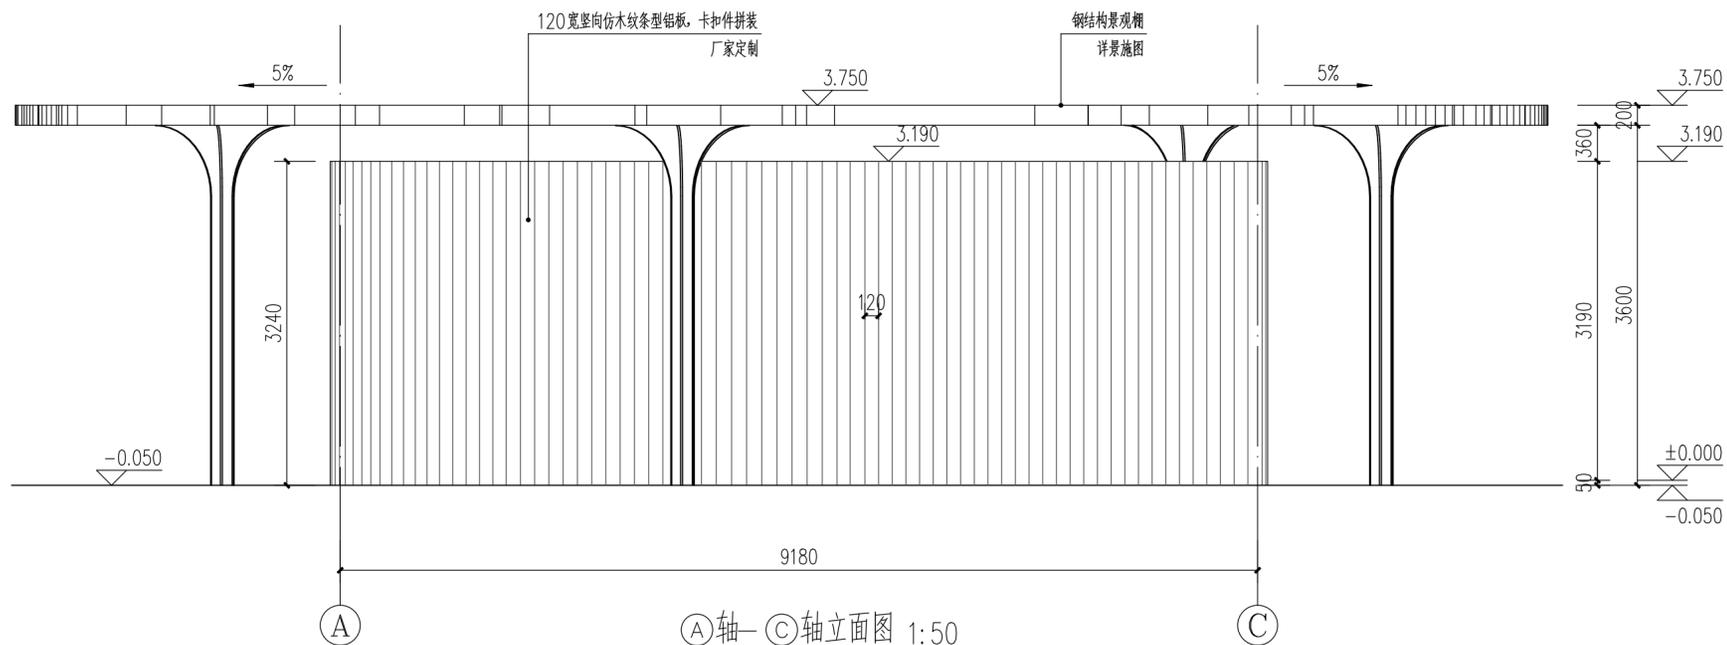

专业	签名	日期
建筑		2024.06
结构		2024.06
给排水		2024.06
电气		2024.06
暖通		2024.06
弱电		2024.06
景观		2024.06
装饰		2024.06
道路		2024.06
桥梁		2024.06

备注栏

设计单位



浙江省建科建筑设计院有限公司

Zhejiang Institute of Architectural Science&Design Co., Ltd
 建筑工程 甲级、园林景观 甲级、市政道路 甲级
 证书号: A133000121
 市政行业(环境、给水、排水、桥梁) 乙级
 证书号: A233000128
 城市规划 甲级 证书号: 自资规甲字21330234
 中国 浙江省杭州市西湖区 文二路28号 310012
 #28 WENER RD. HANGZHOU 310012 PRC
 Tel: 0571-88277393 Fax: 0571-88057024
 http://www.zjksjy.com

	实名	签名	日期
审定	周萌强		2024.06
审核	郑小峰		2024.06
项目负责人	张义		2024.06
专业负责人	王晨阳		2024.06
校对	王晨阳		2024.06
设计计算	祁子惠		2024.06
绘图	祁子惠		2024.06

中华人民共和国一级注册建筑师
 姓名: 王晨阳
 注册号: 3300012-060
 有效期: 至2026年03月05日

浙江省建科建筑设计院有限公司
 浙江省住房和城乡建设厅监制

建设单位

龙泉市项目代理有限公司

项目名称 龙泉市棋盘山林相改造及基础设施建设工程设计

项目编号 SJ-2024-107 专业 建筑

子项名称 5#公厕



子项编号 02-05 阶段 施工图

图纸名称 立面图一

图号 建施-02 修改版次

未盖出图专用章无效

图例:

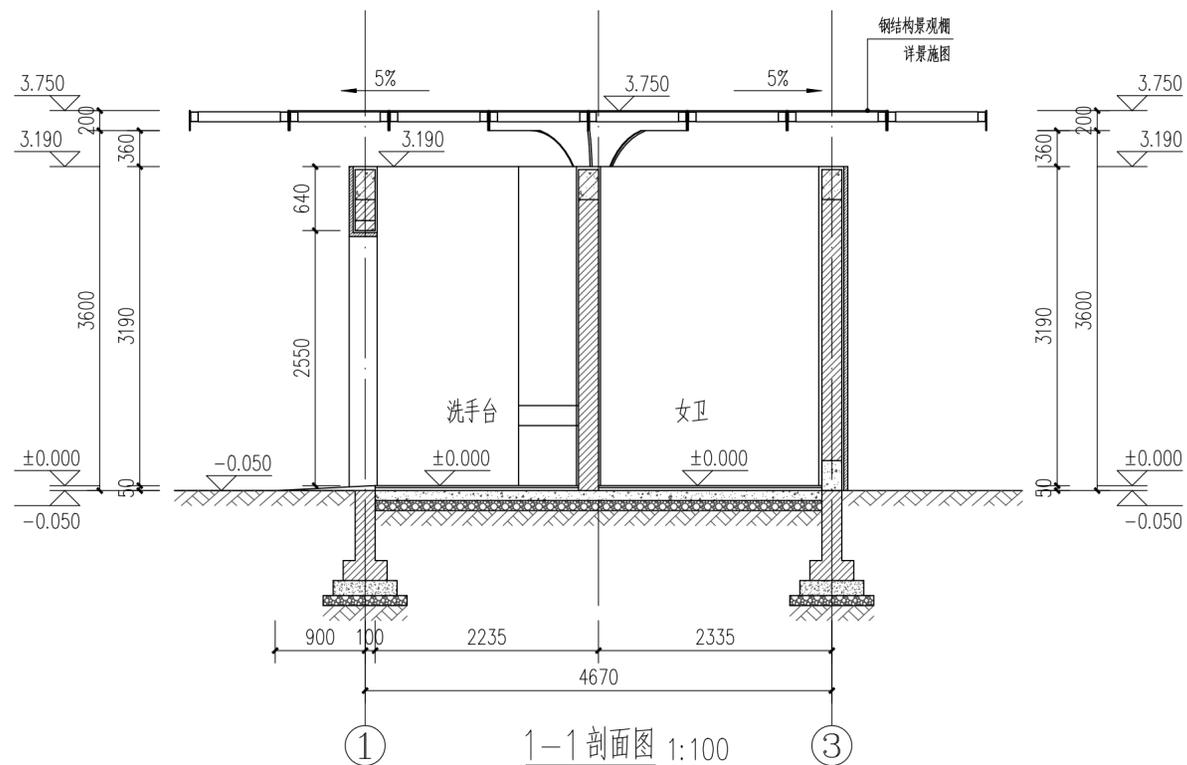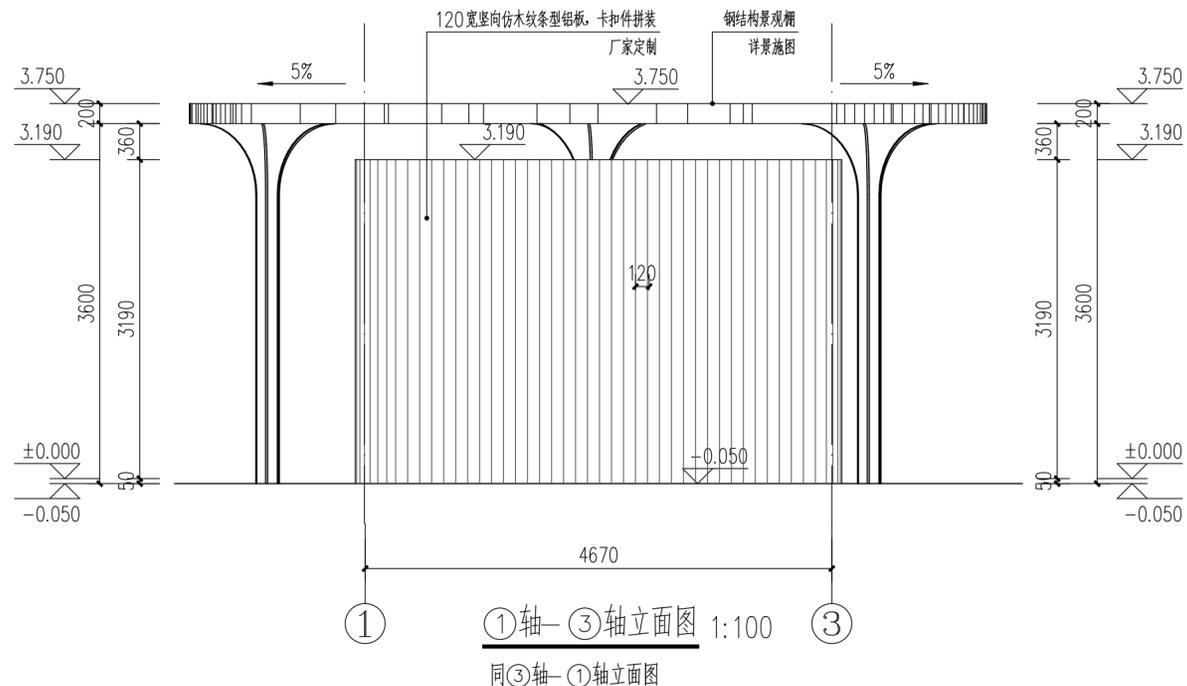

专业	签名	日期
建筑		2024.06
结构		2024.06
给排水		2024.06
电气		2024.06
暖通		2024.06
弱电		2024.06
景观		2024.06
装饰		2024.06
道路		2024.06
桥梁		2024.06

备注栏

设计单位



浙江省建科建筑设计院有限公司

Zhejiang Institute of Architectural Science & Design Co., Ltd.
 建筑工程 甲级、园林景观 甲级、市政道路 甲级
 证书号: A133000121
 市政行业(环境、给水、排水、桥梁) 乙级
 证书号: A233000128
 城市规划 甲级 证书号: 自资规甲字21330234
 中国 浙江省杭州市西湖区文二路28号 310012
 #28 WENER RD. HANGZHOU 310012 PRC
 Tel: 0571-88277393 Fax: 0571-88057024
 http://www.zjksjy.com

	实名	签名	日期
审定	周萌强		2024.06
审核	郑小峰		2024.06
项目负责人	张义		2024.06
专业负责人	王晨阳		2024.06
校对	王晨阳		2024.06
设计计算	祁子惠		2024.06
绘图	祁子惠		2024.06





中华人民共和国一级注册建筑师
 姓名: 王晨阳
 注册号: 3300012-060
 有效期: 至2026年03月05日

浙江省建科建筑设计院有限公司
 甲级(建筑工程)专业甲级、甲级(市政公用工程)专业甲级、甲级(环境工程)专业甲级、甲级(给水排水工程)专业甲级
 证书号: NO:A133000121
 有效期至2022年1月19日
 浙江省住房和城乡建设厅监制

建设单位



龙泉市项目代建有限公司

项目名称	龙泉市棋盘山林相改造及基础设施建设工程设计		
项目编号	SJ-2024-107	专业	建筑
子项名称	5#公厕		
子项编号	02-05	阶段	施工图
图纸名称	立面图二、剖面图		
图号	建施-03	修改版次	
未盖出图专用章无效			

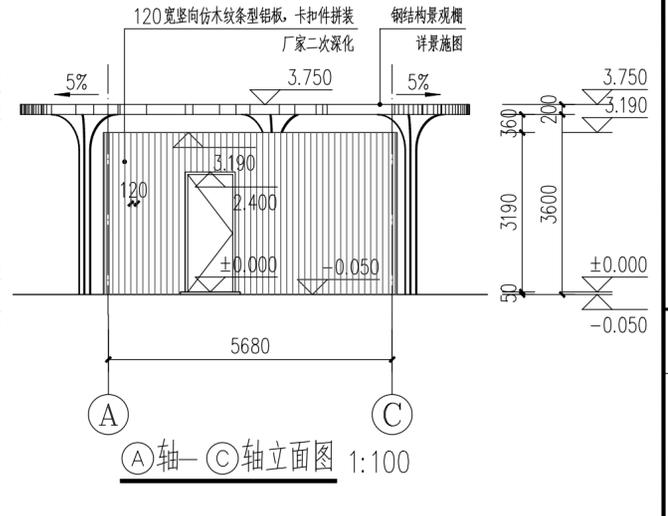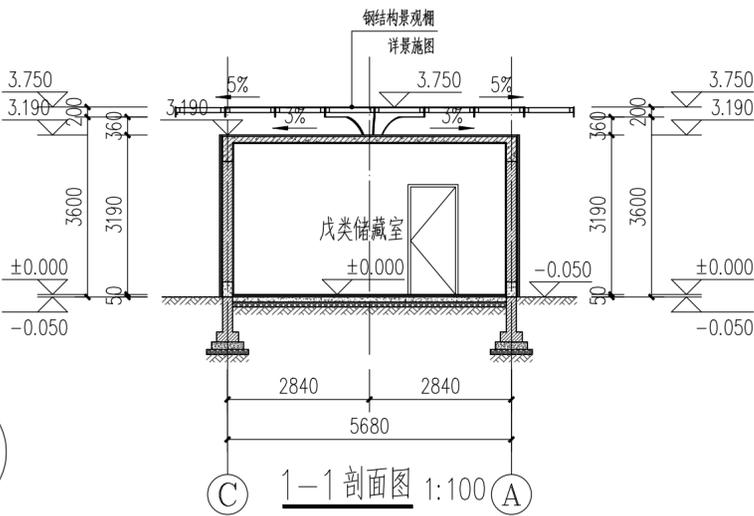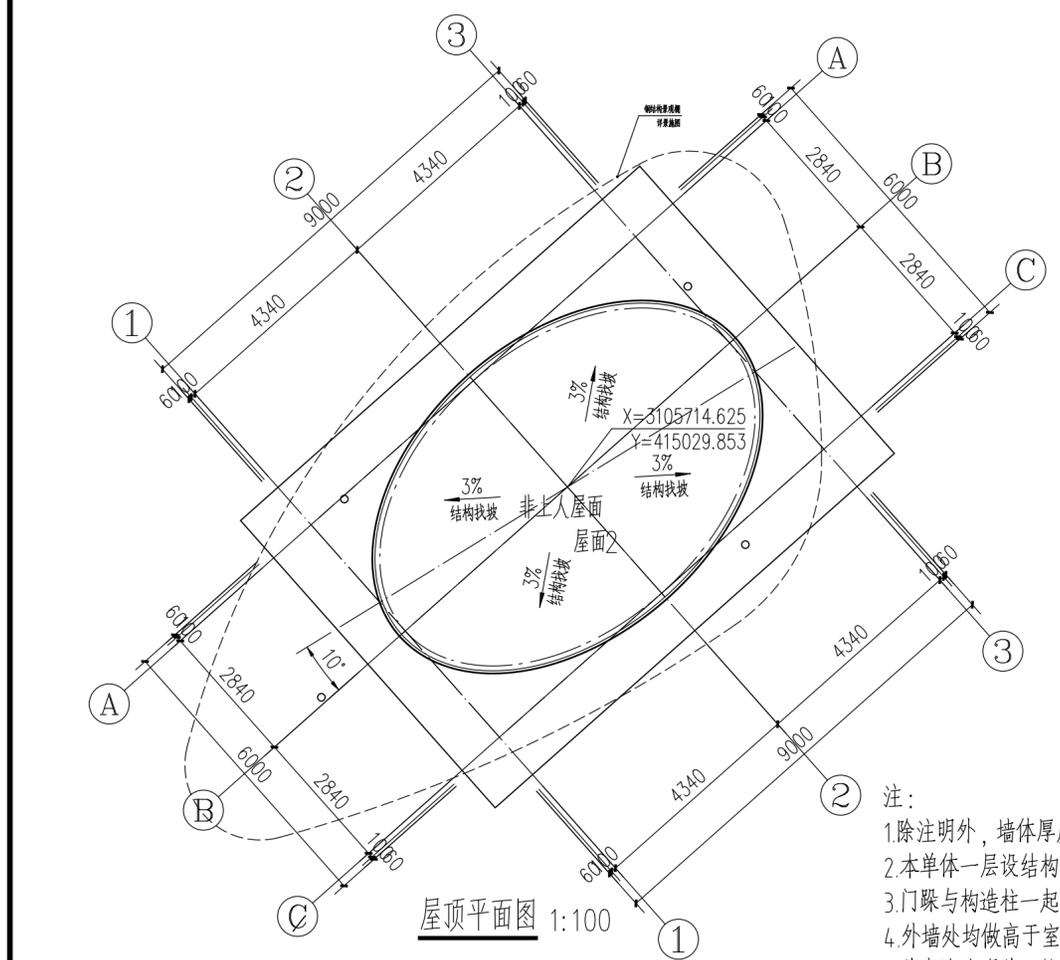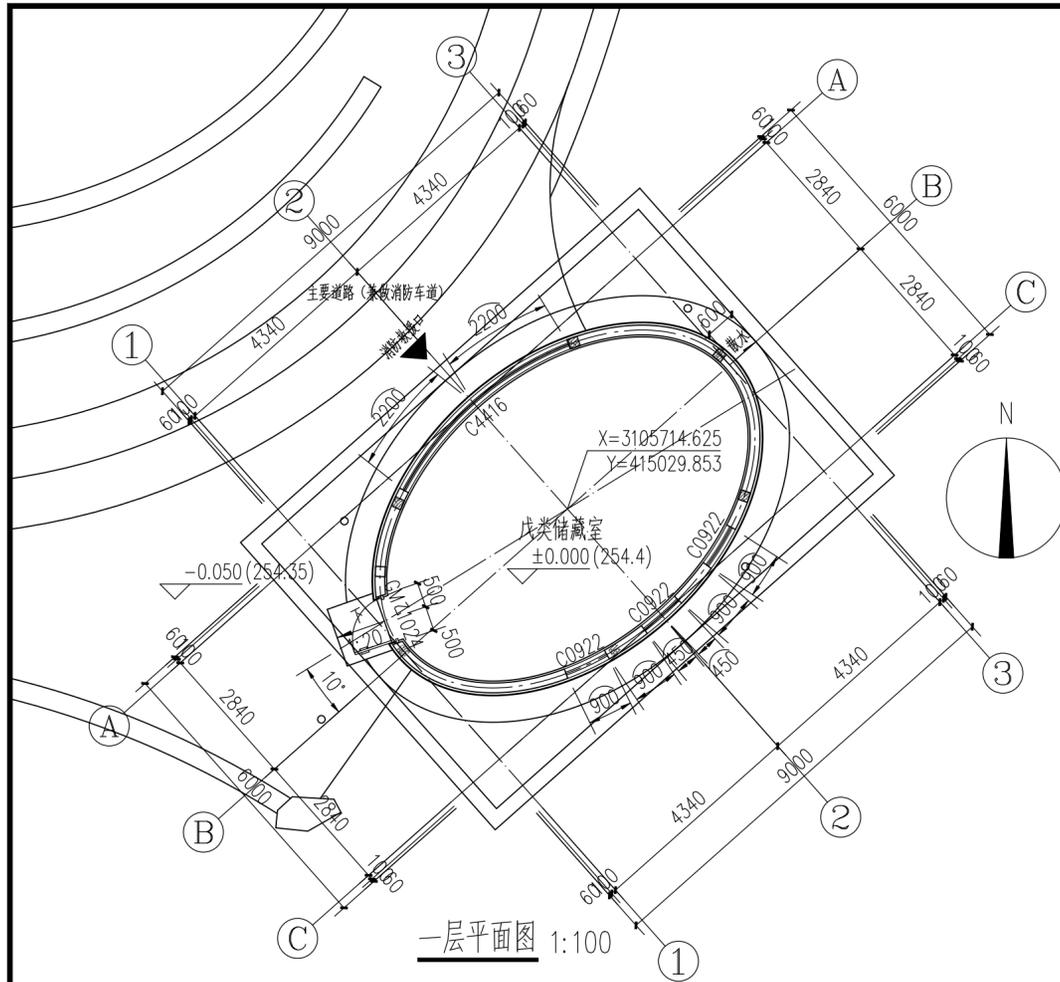




门窗表

类型	设计编号	洞口尺寸(mm)	数量	图集名称	备注
防火门	GM Z1024	1000X2400	1		钢制乙级防火门
普通窗	C0922	900X2200	3		详大样
	C4416	4400X1600	1		

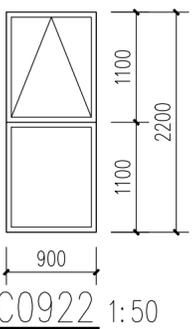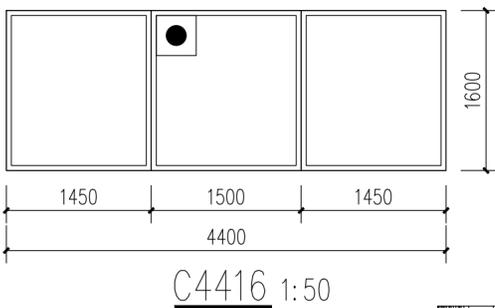

图例:
消防救援口

- 注:
- 除注明外,墙体厚度均为200mm。
 - 本单体一层设结构板,地面做法详总说明。
 - 门垛与构造柱一起浇筑,居中布置。
 - 外墙处均做高于室内标高200mm高混凝土翻边
 - 外窗除注明外,均靠室内侧安装。

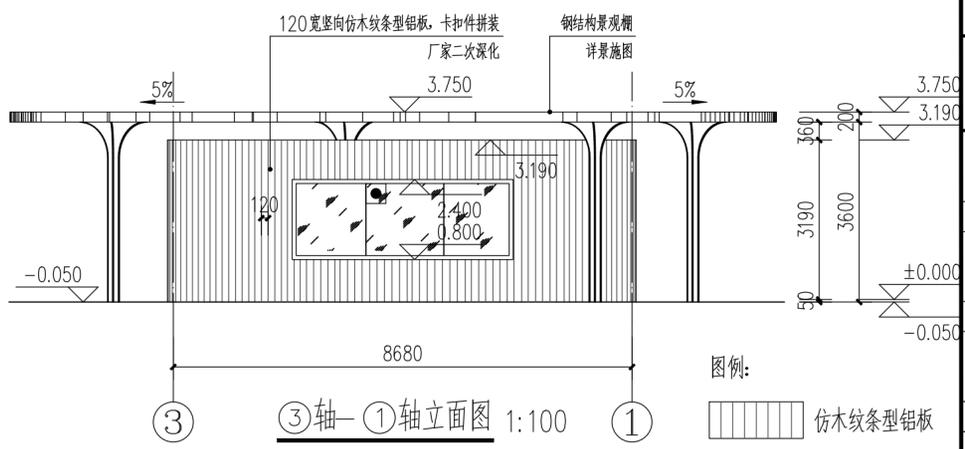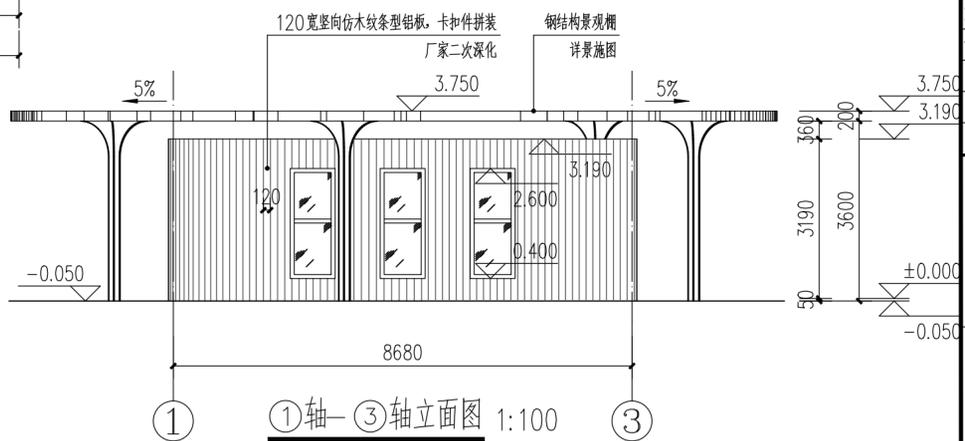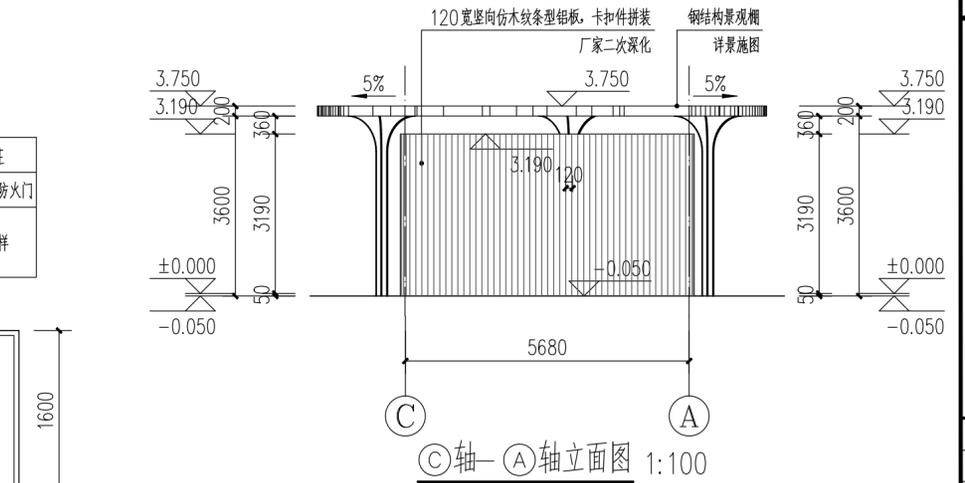

专业	签名	日期
建筑		2024.06
结构		2024.06
给排水		2024.06
电气		2024.06
暖通		2024.06
弱电		2024.06
景观		2024.06
装饰		2024.06
道路		2024.06
桥梁		2024.06

备注栏

设计单位

浙江省建科建筑设计院有限公司

Zhejiang Institute of Architectural Science & Design Co., Ltd.
建筑工程 甲级、园林景观 甲级、市政道路 甲级
证书号: A133000121
市政行业(环境、给水、排水、桥梁) 乙级
证书号: A233000128
城市规划 甲级 证书号: 自资规甲字21330234
中国 浙江省杭州市西湖区文二路28号 310012
#28 WENER RD. HANGZHOU 310012 PRC
Tel: 0571-88277393 Fax: 0571-88057024
http://www.zjjksjy.com

	实名	签名	日期
审定	周萌强		2024.06
审核	郑小峰		2024.06
项目负责人	张义		2024.06
专业负责人	王晨阳		2024.06
校对	王晨阳		2024.06
设计计算	祁子惠		2024.06
绘图	祁子惠		2024.06

中华人民共和国一级注册建筑师

姓名: 王晨阳
注册号: 3300012-060
有效期至: 2026年03月05日

浙江省建科建筑设计院有限公司

浙江省住房和城乡建设厅监制

建设单位	
龙泉市项目代理有限公司	
项目名称	龙泉市棋盘山林相改造及基础设施建设工程设计
项目编号	SJ-2024-107 专业 建筑
子项名称	6#辅房
子项编号	02-06 阶段 施工图
图纸名称	平面图、立面图、剖面图、门窗表
图号	建施-01 修改版次
未盖出图专用章无效	