
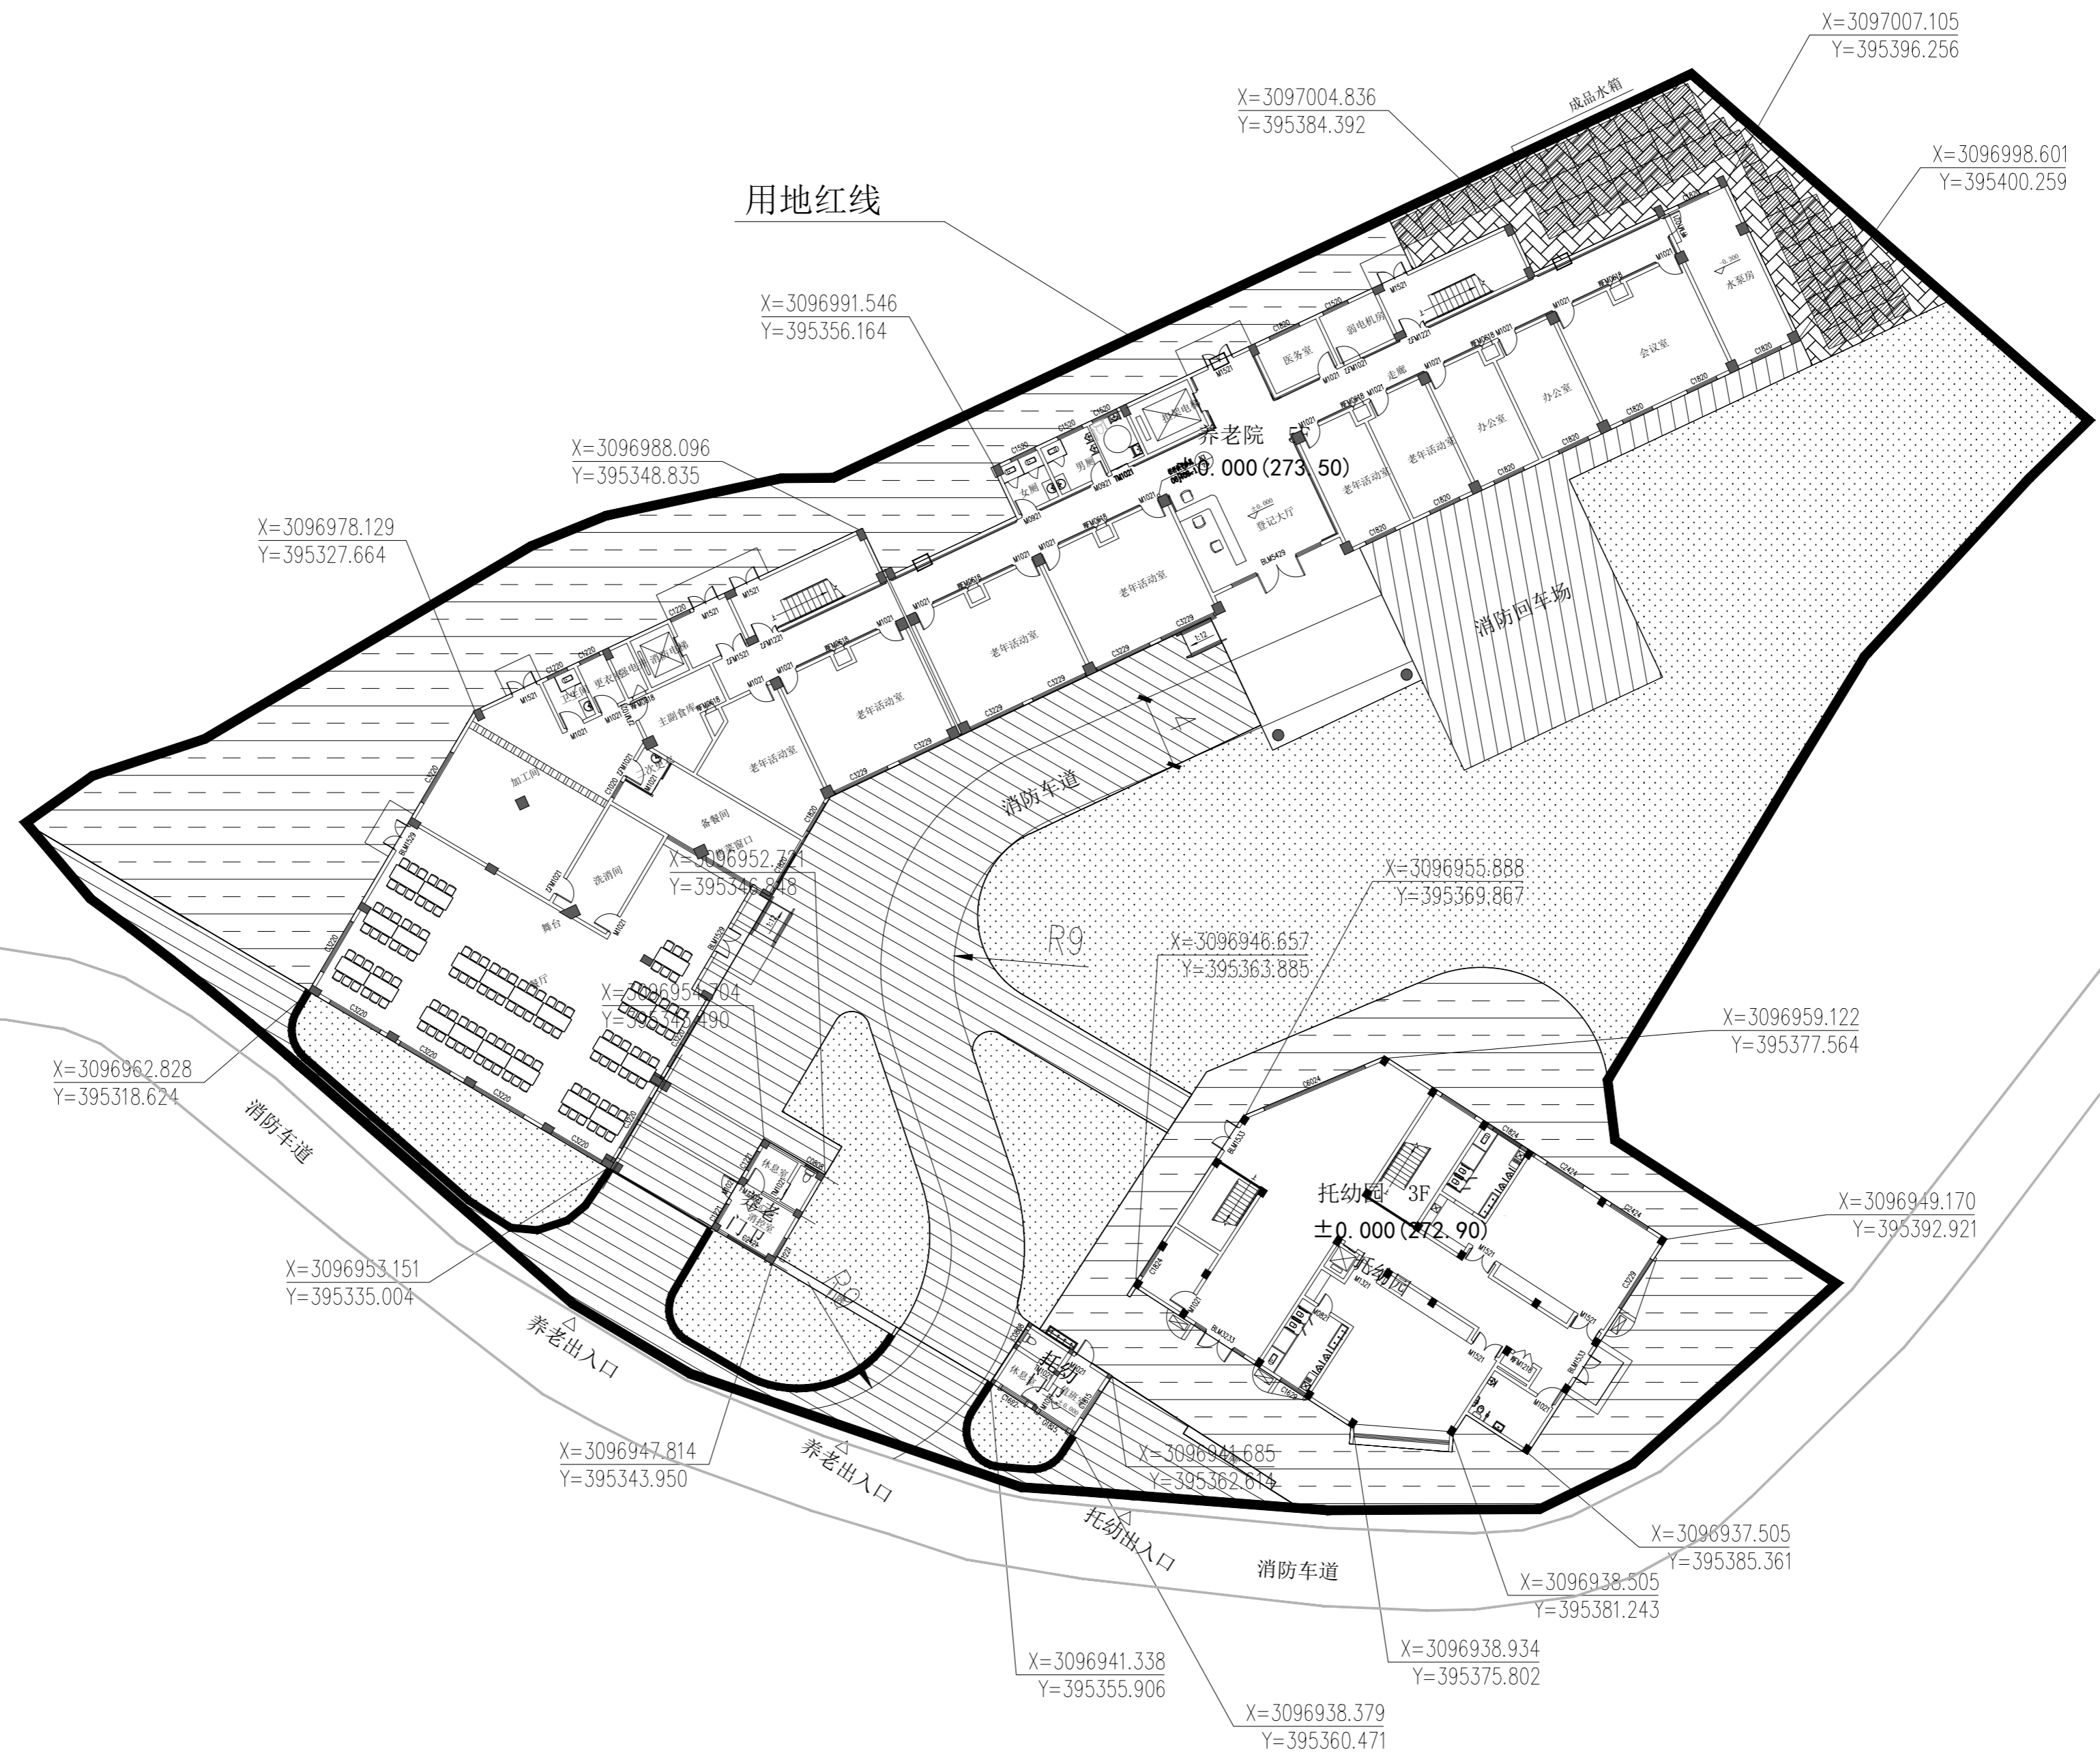


专业	签名	日期
建筑	李博成	
给排水	卢雪莹	
电气	何德奎	
暖通		
备注栏		

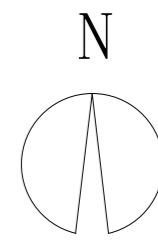

**图例**

	绿化
	钢筋砼地面
	沥青地面
	人工草皮地面

主要经济技术指标	
总用地面积:	4957.08m <sup>2</sup>
建筑总占地面积	1725.55m <sup>2</sup>
养老院占地面积:	1242.93m <sup>2</sup>
养老门卫占地面积:	77.38m <sup>2</sup>
托幼园占地面积:	383.81m <sup>2</sup>
托幼园门卫占地面积:	21.43m <sup>2</sup>
总建筑面积:	6006.69m <sup>2</sup>
养老院建筑面积:	4968.59m <sup>2</sup>
养老门卫建筑面积:	77.38m <sup>2</sup>
托幼园建筑面积:	939.29m <sup>2</sup>
托幼园门卫建筑面积:	21.43m <sup>2</sup>
建筑密度	34.8%
容积率	1.2
绿地面积	1253m <sup>2</sup>
绿化率	25%

**泽圣勘察设计有限公司**  
Zheseng Survey and Design Co., Ltd.

城乡规划编制资质证书编号: 自资规字第24400018  
工程勘察专业类(工程测量、岩土工程、水文地质勘察)乙级  
证书编号: 冀20100211  
资质等级: 建设工程、环境再生能源、桥梁工程、给水工程、道路工程、专业乙级  
风景园林工程设计专项 乙级  
电力行业(新能源发电、送电工程、变配工程)专业乙级  
公路行业(公路)专业丙级 证书编号: 冀20100211

专业	李博成
负责	李博成
项目	李博成
负责	李博成
审定	陆玮
审核	卢雪莹
校核	何德奎
设计	留艳
制图	留艳

建设单位  
龙泉市八都镇人民政府

项目名称  
八都镇“一老一小”联合体项目

子项

设计号	
日期	
图号	
版本号	
执业专用章(按规定加盖)	

未盖出图专用章无效

# 总平面