

温州垚发新型建材合伙企业（普通合伙）年产100万立方特色建材新型材料项目
--（工程规划许可证附图）

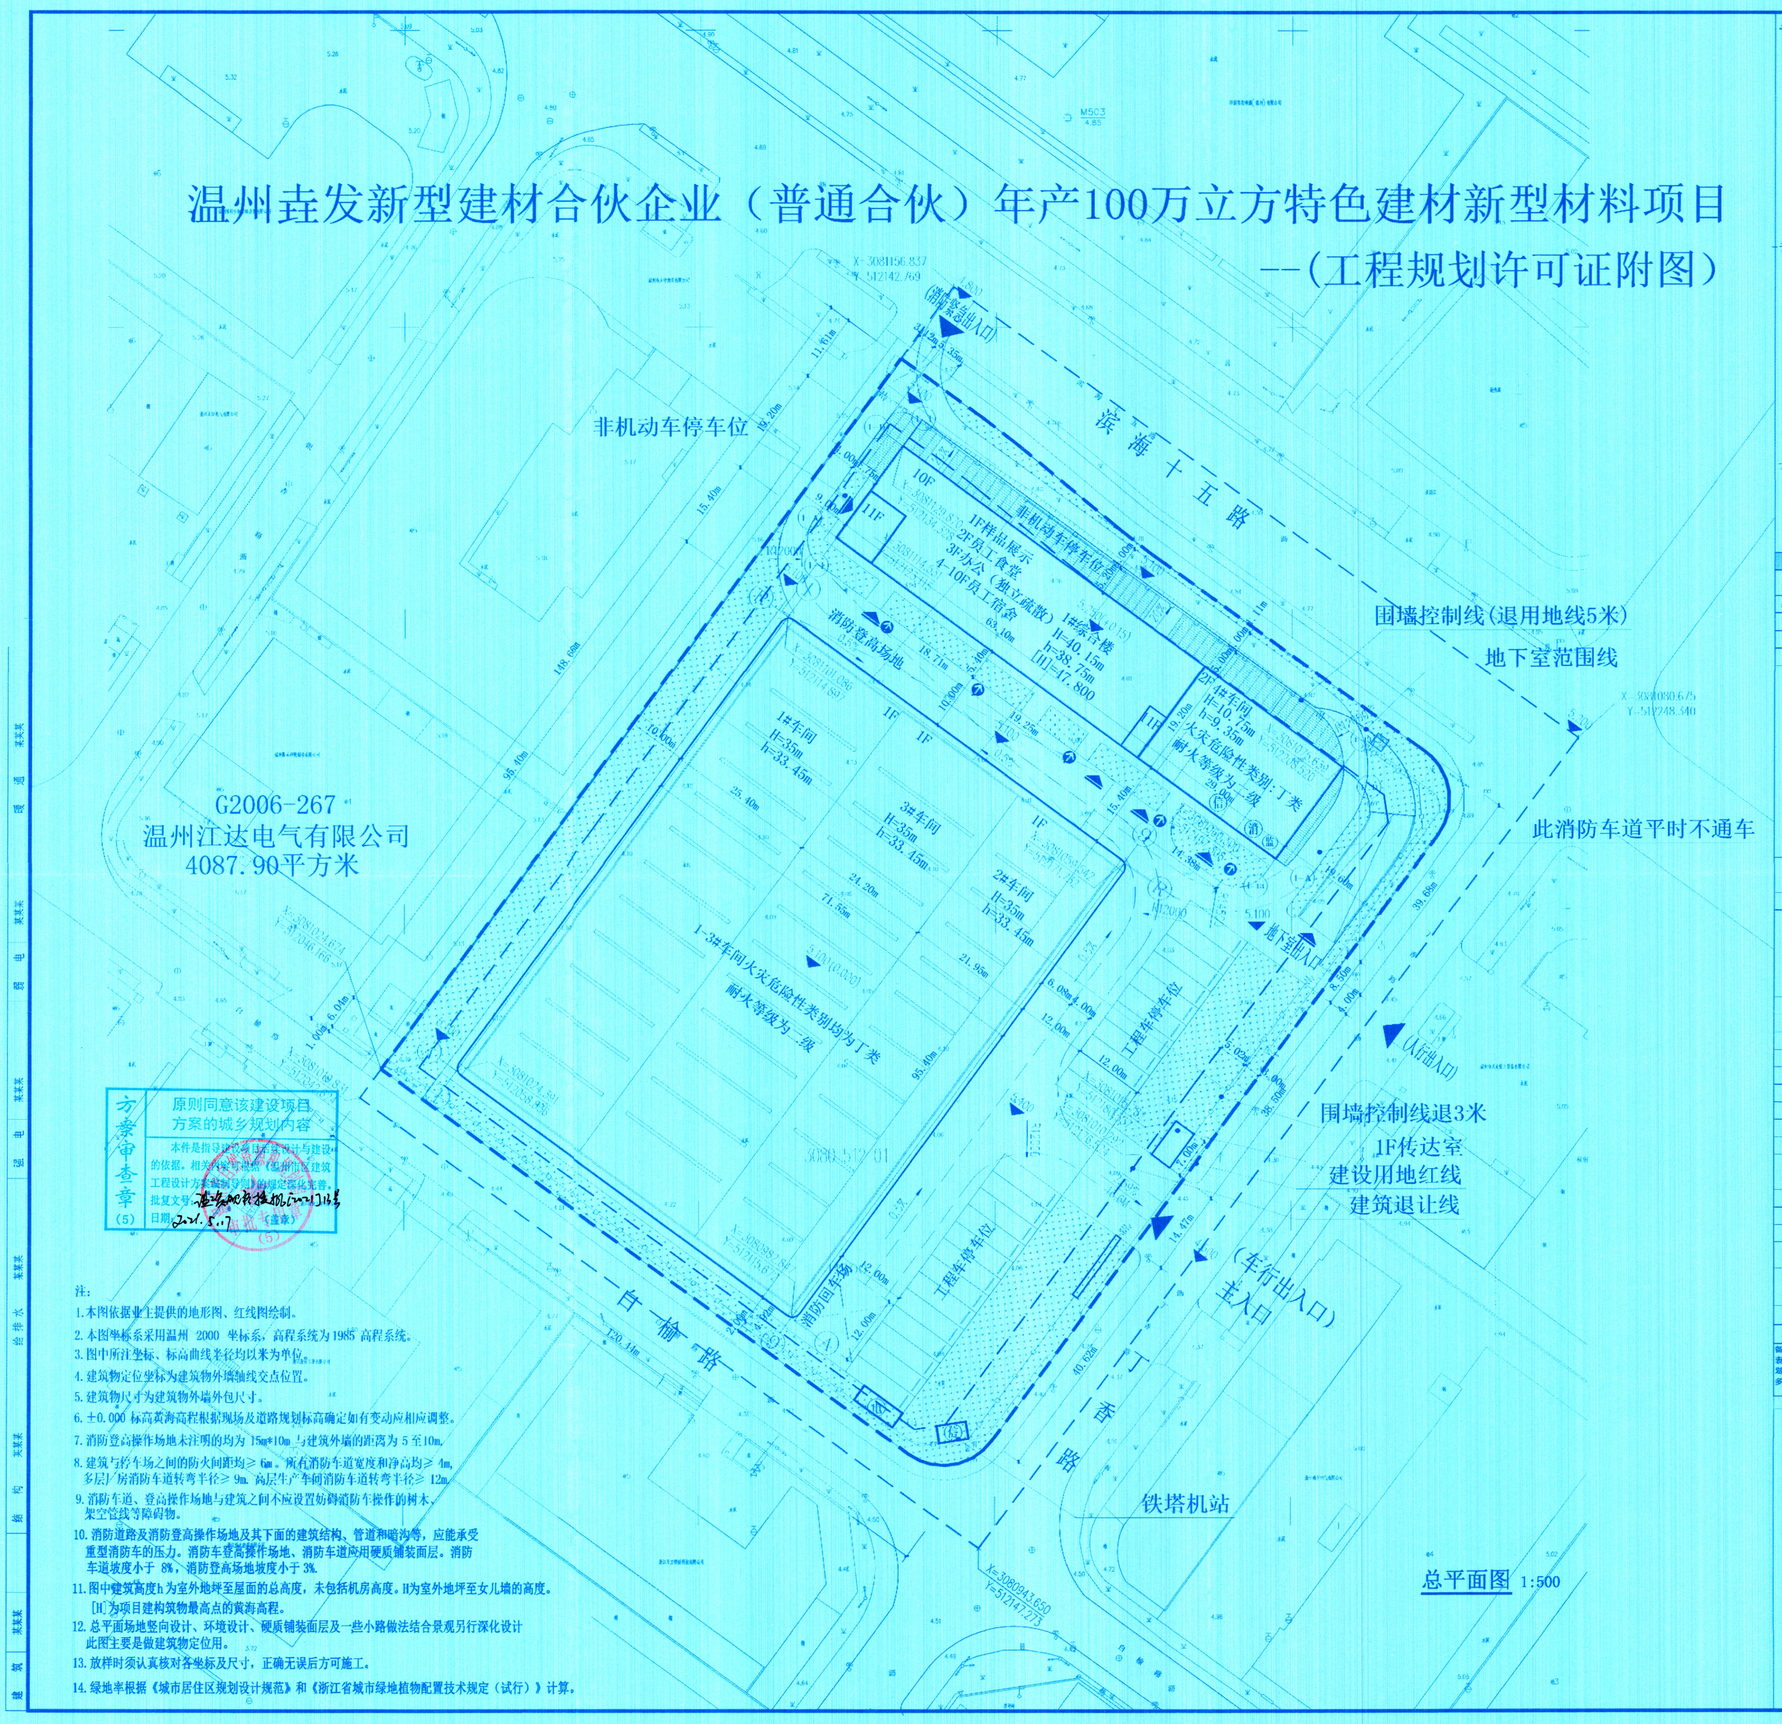

注：

1. 本图依据业主提供的地形图、红线图绘制。
2. 本图坐标系采用温州 2000 坐标系，高程系统为 1985 高程系统。
3. 图中所注坐标、标高曲线系论均以米为单位。
4. 建筑物定位坐标为建筑物外墙轴线交点位置。
5. 建筑物尺寸为建筑物外墙外包尺寸。
6. ±0.000 标高莫海高程根据现场及道路规划标高确定如有变动应相应调整。
7. 消防登高操作场地未注明的均为 15m*10m 与建筑外墙的距离为 5 至 10m。
8. 建筑与场外场之间的防火间距均≥ 6m。所有消防车道宽度和净高均≥ 4m，多层厂房消防车道转弯半径≥ 9m，高层生产车间消防车道转弯半径≥ 12m。
9. 消防车道、登高操作场地与建筑之间不应设置妨碍消防车操作的树木、架空管线等障碍物。
10. 消防道路及消防登高操作场地及其下面的建筑结构、管道和暗沟等，应能承受重型消防车的压力。消防车登高操作场地、消防车道应用硬质铺装面层。消防车道坡度小于 8%，消防登高场地坡度小于 3%。
11. 图中建筑高度h为室外地坪至屋面的总高度，未包括机房高度。H为室外地坪至女儿墙的高度。[H]为项目建构筑物最高点的黄海高程。
12. 总平面场地竖向设计、环境设计、硬质铺装面层及一些小路做法结合景观另行深化设计此图主要是做建筑物定位用。
13. 放样时须认真核对各坐标及尺寸，正确无误后方可施工。
14. 绿地率根据《城市居住区规划设计规范》和《浙江省城市绿地植物配置技术规定（试行）》计算。

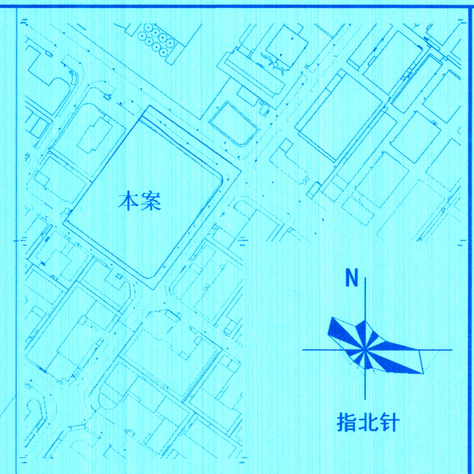

备注：

地块项目总指标

计算建筑面积依据：浙江省工程建设标准《建筑工程建筑面积计算和竣工综合测量技术规程》（DB33/T 1152-2018）

序号	项目			计量单位	设计指标	备注
1	规划建设用地面积			m²	17739.79	
2	总建筑面积			m²	52114.00	
3	地上建筑面积			m²	49733.00	
	其中	1.非生产建筑面积		m²	12209.0	
			员工宿舍	m²	8546.0	
		其中	样品展示	m²	987.0	
			员工食堂	m²	1212.0	
			办公	m²	1437.0	
			传达室	m²	27.0	
		2.生产建筑面积		m²	37524	
		其中	1#车间	m²	4844	层高超8米，安装特殊设备需求，按2倍计容
			2#车间	m²	4188	层高超8米，安装特殊设备需求，按2倍计容
			3#车间	m²	27360	按1倍计容
			4#车间	m²	1132	按1倍计容
4	地下建筑面积			m²	2381	
5	应建人防面积			m²	854.63	人防易地建设
5	建筑占地面积			m²	8601.00	
6	1	非生产建筑占地面积		m²	1239.00	
		其中	传达室	m²	27.00	
			1#综合大楼	m²	1212.00	
	2	生产建筑占地面积		m²	7362.00	
		其中	1#车间	m²	2422	
			2#车间	m²	2094	
			3#车间	m²	2280	
			4#车间	m²	566	
7	容积率			-	2.80	
8	建筑密度			%	48.48	
9	绿地面积			m²	3548	
10	绿地率			%	20.00	规划要求≥20%
11	非生产性建筑占地面积占总用地面积			%	6.98	规划要求<7%
12	非生产性建筑面积占总建筑面积			%	24.55	规划要求<25%
13	机动车车位数			辆	150	其中工程车24辆（4米宽*12米长），按2.5折算，（24*2.5=60），地下机械停车60个，非机械停车位30个，共计无障碍车位3个。
	其中地下机动车位数			辆	90	
14	非机动车车位数（地上）			辆	311	非机动停车面积折算为467m²
15	建构筑物最高点的黄海高程			m	47.800	

停车指标计算表

停车计算	建筑面积	机动车配置标准		非机动车配置标准	
厂房宿舍	44070.0	（0.3辆/100m²）	136.2	外部（0.6辆/100m²）	276
				内部（职工人数*0.7）	35
办公	1437.00	（0.8辆/100m²）	11.5		
合计		0	149.7		311

备注：1.本表建筑面积计算依据浙江省工程建设标准《建筑工程建筑面积计算和竣工综合测量技术规程》（DB33/T 1152-2018），2.本表停车数量计算依据为《城市建筑工程停车场（库）设置规范和机动车场库设置管理实施细则》（浙【2017】83号）要求进行配置。3. 1#车间和2#车间层高超8米，因需要安装特殊设备，高度超过本积的空间不论层高多少均按一层计算，所以这两个车间按2层计容。

图例及说明

	用地红线	(消)	消防控制室
	多层建筑后退线	(监)	监控室
	高层建筑后退线	(垃)	垃圾收集点
	围墙线		停车位
	车道	F-05-02-03	地块编号
	消防救援口		非机动车车位
	安全出入口		无障碍停车位
(电)	配电房		

工程服务监督负责人 黄赛丹

浙江中维建筑工程设计有限公司
建筑行业（建筑工程）甲级 证书编号:A133003185
风景园林工程设计专项乙级 证书编号:A233002182
城乡规划工程设计专项乙级 证书编号:[浙]规编编（142093）
公司地址:温州市鹿城区雪会公寓大厦8楼
电话(传真):0577-88862797

公司出图专用章
浙江中维建筑工程设计有限公司 建筑行业（建筑工程）甲级（有限合伙）NO:A133003185 有效期2020.08.28-2021.08.27 浙江省住房和城乡建设厅监制

注册执业印章
中华人民共和国一级注册建筑师 姓名：曾青龙 注册号：3300318-014 有效期：至2021年06月

签字栏	
项目负责人	曾青龙
专业负责人	曾青龙
设计	杨蓝蓝
制图	陈志堃
校对	陈志堃
审核	曾青龙
审定	陈晓明

建设单位：
温州垚发新型建材合伙企业（普通合伙）

项目名称：
温州垚发新型建材合伙企业（普通合伙）年产100万立方特色建材新型材料项目

子项名称：子项名称

图纸名称：
总平面图

合同编号：	ZW-LC21-003		
工程编号：ZW-LC21-003 子项号：	1		
图别	总方	版本号	1
图号	01	日期	2021.03

本图如未加盖本公司出图专用章无效

建筑 结构 给排水 暖通 电气 园林 某某某