	实 名	签 名
项目负责人	乔 伟	
专业负责人	施竞鸣	
设 计 人	卢道哲	

注册（执业）章

预留章

出图章

审图章

竣工章

一层平面图 1:300

大剧场二层楼座平面图 1:300

二层平面图 1:300

1-1截口剖面图 1:50

2-2截口剖面图 1:50

3-3截口剖面图 1:50

4-4截口剖面图 1:50

说：

1. 除特别注明外，所有尺寸单位均为毫米。
2. 图中所注尺寸含装饰，不除装修。
3. 图中尺寸标注系统轴线或结构墙。
4. ±0.00m为绝对标高4.15m。
5. 所有标高见本，除此外其他图纸按照尺寸详见其他施工图。
6. 平面图中观众厅疏散门尺寸2400X2700，共计800，除图中标注外，其他门疏散净宽最小为1000X2100，详细参数详见对应的门表，其中大剧场门(含观众厅)为乙级防火门，其余为丙(考虑)级防火级别要求。
7. 图中楼梯详见单元施工图设计说明。
8. 凡不可触物手持玻璃门(200X50钢制扁型)以一系统多层间。
9. 1000高向外推，宽度两侧净开启为，上部为距200X200钢格栅百，向内60X200钢栅。
10. 设备机房及管道竖井门向室门(乙级防火门)宽度100mm厚150mm，门洞高不得小于此值。
11. 地下室入口及可视地段入口门，除此外，其他地面等高设计入口处设计。
12. 除外墙，楼梯，管道等特殊工艺之处均采用标准防火工艺做法。
13. 室外设备施工图门，卡孔盖板与设备施工单位确认尺寸下定门，此处预留门时50mm宽，具体优先采用标准，优先尺寸，对特别采用标准设计。
14. 所有天窗与特定设备盖板尺寸开启

图例

	钢筋混凝土结构
	砂浆气泡混
	轻钢龙骨石膏板墙
	防火卷帘（天花及下）
	防火卷帘（特别防火卷帘）
	电动排烟阀帘
	变配电房设置区域
	楼板穿洞
	排水沟
	地漏
FM1521P	门窗编号
	排水明沟
	隔板式防火沟
	消防栓箱
	报警阀支管
	防雷引下线
	机房设备
	幕墙窗门

A	根据方案，扶梯、楼梯、卫生间等调整及其他优化	2022.08.17
版号	修改内容	日期

专业负责人：A-10-04

华东建筑集团 AECPLUS

ECADI 华东建筑设计研究院有限公司

设计证书甲级编号A231004038

MAD 建筑师事务所

爱姆斯地（北京）建筑设计咨询有限公司

建设单位	义乌市城市投资建设集团有限公司
项目名称	义乌大剧院
图纸名称	一层平面图
工程编号	F-201941021
比例	1:300
日期	2022.08.12
阶段	施工图
专业	建筑
图号	A-10-04A

	实 名	签 名
项目负责人	乔 伟	
专业负责人	施竞鸣	
设 计 人		

注册（执业）章

预留章


出图章


审图章

竣工章


说：

1. 除特别注明外，所有尺寸单位均为毫米。
2. 图中所注尺寸为准，不得量取。
3. 图纸尺寸除注明外均为建筑完成面。
4. ±0.00m为绝对标高4.15m。
5. 所有标高为，集水井、屋面承压地面的防水尺寸详见结构施工图。
6. 平面图中消防疏散尺寸为2400X700，共1800，防烟中庭处共 有地下室消防疏散 楼梯尺寸为1000X2100，消防疏散楼梯间地面 和楼梯间 为防烟 h(无地采)=4m(共用净高)+2m(防火卷帘)+2m(防火卷帘)最大值制造。
7. 图中幕墙材料等具体配置以建筑专业要求。
8. 天不地暗净净高度需220mm不包括面层50，具体点层间。
9.1000高向外排，室底周围做地埋灯，上部50厚C20细石混凝土，内配Φ6@200钢筋。
10. 给水系统及管道见水厅内设灯(建筑)100mm厚150mm，门洞高不不够高减小。
11. 地下室入排口处地面入口门，集水井，管廊地面等做法等入口处设计。
12. 除本书说，楼梯，踏板等等参与工艺流程采用以保证防止工艺图纸为准。
13. 室外设施安装施工，不无施承与管线施工单位做出以下平面工。
14. 所有天窗等特点是急救式下开启

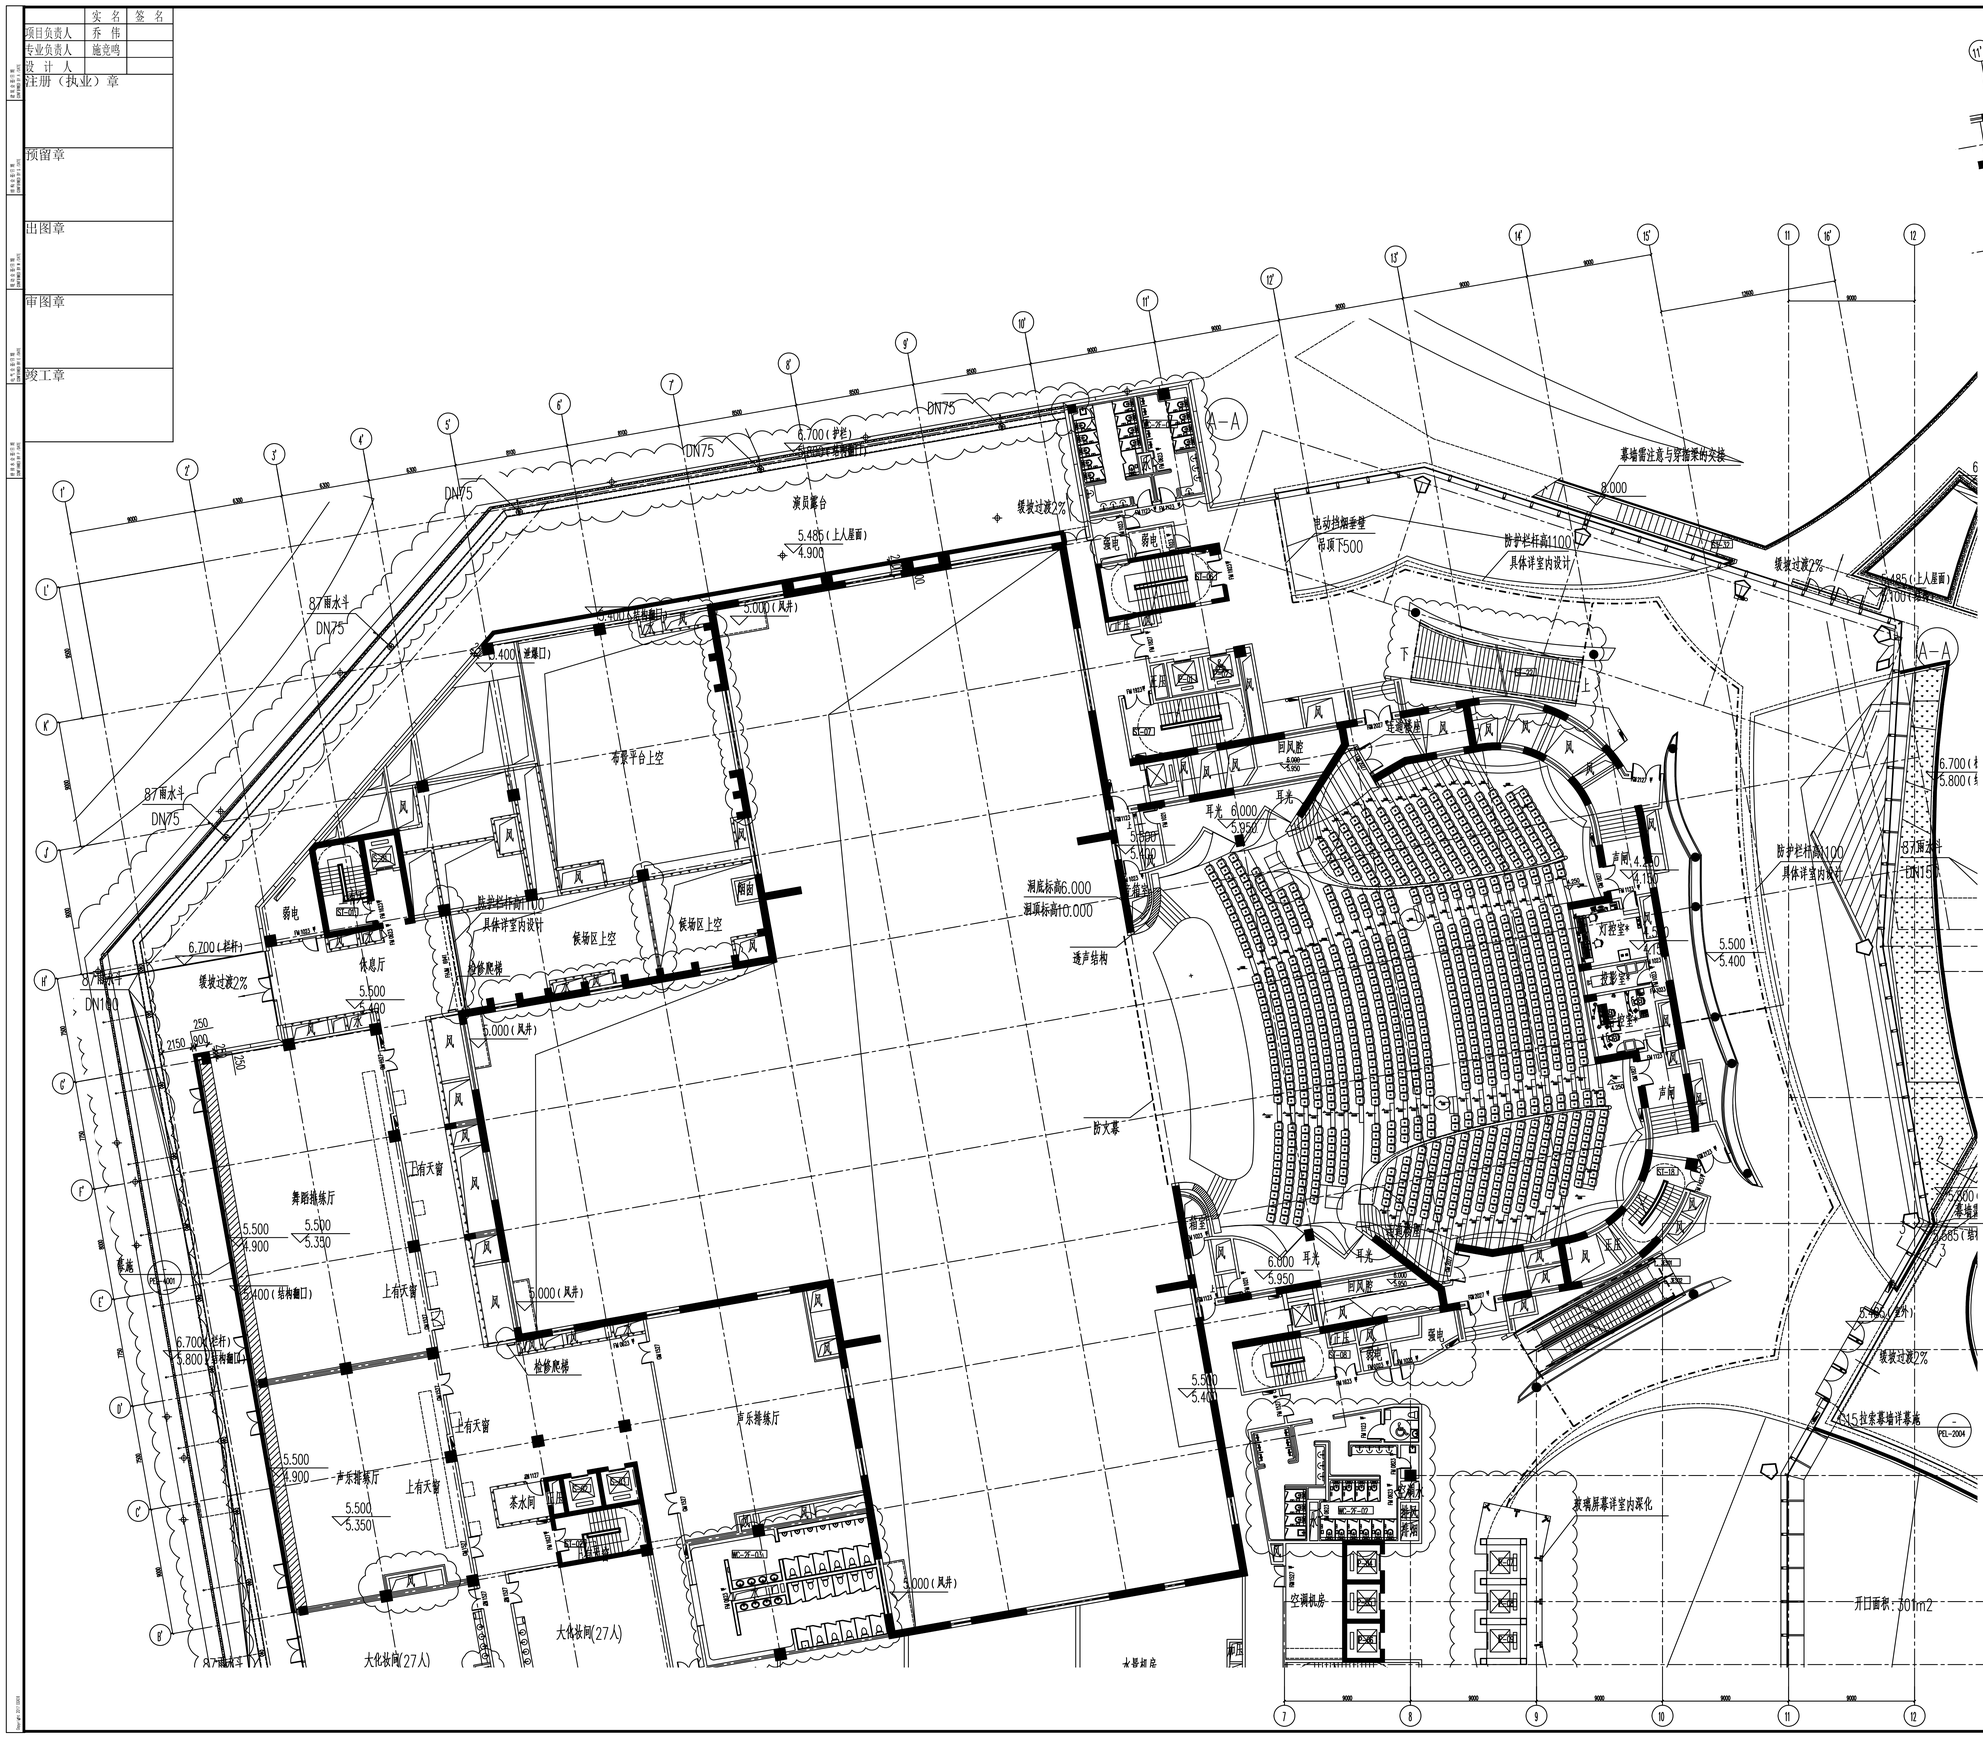

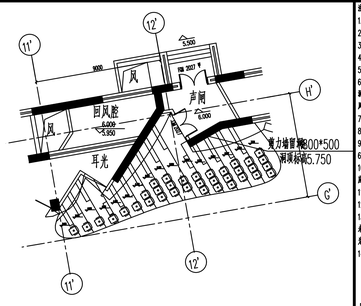

二层楼座平面图_大剧场 1:150

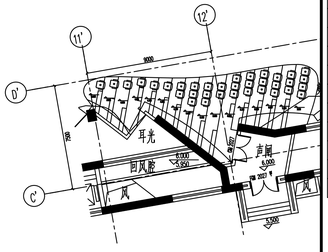

二层平面图_大剧场 1:150

图例	
	钢筋混凝土墙体
	砂浆气泡块
	轻钢龙骨石膏板墙
4.500 4.350	4.500 (4.350)
	防火卷帘（无烟无焊）
	防火卷帘（有烟防火卷帘）
	电动挡烟垂壁
	变配电房房区域
	钢板百叶
	排水沟
	地漏
FM1521P	门首编号
	排水明沟
	隔断式排水沟
	消防栓箱
	检测区域
	防静电地板
	抗震缝点
	幕墙幽口

华建集团 ARCPLUS
ECADI 华东建筑设计研究院有限公司
设计证书甲级编号A231004038

MAD 建筑师事务所
爱知现地（北京）建筑设计咨询有限公司

项目名称	义乌市城市投资建设集团有限公司
项目名称	义乌大剧院
子项名称	二层平面图_大剧场
工程编号	F-201941021
比例	1:150
日期	2022.08.12
阶段	施工图
专业	建筑
图号	A-10-04-1

	实 名	签 名
项目负责人	乔 伟	
专业负责人	施竞鸣	
设 计 人		

注册（执业）章

预留章

出图章

审图章

竣工章

5.500
4.900
声乐排练厅
上有天窗
5.500
5.350
茶水间
大化妆间(27人)
大化妆间(27人)
87雨水斗
DN100
落水
5.000(风井)
办公休息厅
5.500
5.400
上有风井留洞
空调机房
会议
水景机房
5.500
5.200
空调机房
玻璃屏幕详室内深化
开口面积：301m2
5.700(栏杆)
6.800(结构窗口)
C4拉索幕墙详幕施
P6L-2007
缓坡过渡2%
室外平台
5.100
C5拉索幕
开口面积：58m2
6.700(栏杆)
6.800(结构窗口)
防护栏杆高1100
具体详室内设计
缓坡过渡2%
5.485(室外)
开口面积：83m2
开口面积：56m2
防护栏杆高1100
具体详室内设计
C6拉索幕墙详幕施
P6L-2008
电动轨锁要棘，可降至FL+2.400
与上一层为同一个
室外发光栏板详幕施
余同
P6L-1101
5.485
5.485(室外)
缓坡过渡2%
5.700(栏杆)
5.585(结构窗口)
平台拉锚楼梯
3.231
ST-26
5.585(幕台窗口)
防护栏杆高1100
具体详室内设计
幕墙需注意与穿插梁的交接
0.836
1:10
C9拉索幕墙详幕施
P6L-2003
7.435(幕台窗口)
反坡向侧窗口顶标高高于建筑完成面100mm
幕墙需注意与穿插梁的交接
8.550(栏杆)
7.335
6.750
花坛
7.350
集中办公
办公休息厅
办公
办公
办公
办公
库房
库房
鼓风机房
上有天窗
控制室
6.250
5.850
声闸
清洁
污水
弱电
强电
强电
弱电
弱电留洞
上有正压留洞
硬质吊顶
板顶标高9.200
上有风井留洞
走风水井
正压
正压
正压

项目负责人	乔 [illegible] 签 [illegible]
专业负责人	施竞涛
设 计 人	
注册（执业）章	
预留章	
出图章	
审图章	
竣工章	

说：

1. 除特别注明外，所有尺寸单位均为毫米。
2. 图中所注尺寸为准，不得量取。
3. 图纸尺寸标注按实际轴线或结构。
4. ±0.00m为绝对标高4.15m。
5. 所有标高为：装饰面标高/结构面标高。
6. 干混砂浆抹灰层厚度尺寸为2400/2700，共1500，防潮砂浆层为，其他无特别说明的尺寸为1000X2100。墙体遇管道无特别说明时，同相关建筑门(无说明)-M2(门构件表)-M2(门构件表)-M2(门构件表)及说明。
7. 图中楼梯详见单独的施工图设计说明。
8. 凡不可触物手离地面高2200mm不可触物高以上，其余为实际。
9. 1000高向分隔，宽度同隔断或相关，上部50厚C20细石混凝土，内配Φ6@200钢筋。
10. 设备基础及管道预先进行施工，基础表面，管道地面等预留出来入防水沟。
11. 地下室入口及地面入口门，集水井，管道地面等预留出来入防水沟。
12. 除本书说，楼梯，管道等等参与工艺流程说明以外土工图纸为准。
13. 生态设施施工图纸，土方施工与景观施工单独出具土方平衡表，
14. 所有天窗与外立面连接形式下开启

图例	
	钢筋混凝土结构
	砂浆气泡垫
	砂粒光学不锈钢
	防火卷帘（无独立窗）
	防火卷帘（有独立大卷帘）
	电动伸缩帘
	变型缝承重区域
	楼板穿洞
	排水沟
	地漏
FM1525/M	门窗编号
	排水明沟
	隐蔽式排水沟
	消防疏散楼梯
	楼梯踏灯管
	防静电地板
	机房标志
	幕墙幕口

序号	修改内容	日期
A	初版FOR CCDI	2022/07/08

华图集团 ARCPLUS

ECADI 华东建筑设计研究院有限公司

设计证书甲级编号A231004038

建筑设计咨询 ARCHITECTURAL DESIGN CONSULTING

MAD 建筑师事务所

爱明视觉（北京）建筑设计咨询有限公司

中国北京市东城区东四北大街27号6幢6层

电话 (10) 6402 4422 (10) 6402 1388

邮编 100007

建设单位	义乌市城市投资建设集团有限公司
PROJECT	义乌大剧院
子项名称	
SUB-PROJECT	
图名	二层平面图 会议
DRAWING TITLE	
工程编号 JOB NO.	F-201941021
比例 SCALE	1:150
日期 DATE	2022.08.12
专业 DISCIPLINE	建筑
图号 DRAWING NO.	A-15-04-01