

苍南县藻溪镇繁枝工业园区建设项目e地块勘测定界图

苍南县藻溪镇繁枝工业园区建设项目e地块
总用地面积：0.1993公顷



图例

- 征地红线
- 面积注记
水田 2.4331
- 水田
- 旱地
- 林地
- 栅栏
- 公路
- 小路
- 河流
- 塘
- 陡坎
- 房屋
- 界桩及编号
°J3
- 地类地块红线

杭州天赞测绘技术有限公司


项目名称 苍南县藻溪镇繁枝工业园区
建设项目e地块

2000国家大地坐标系

比例尺 1:1000

签名(盖章):
资料专用章
日期: 2021-07-2

土地分类面积汇总表					公顷		
农用地					建设用地	未利用地	合计
耕地	耕地	林地	园地	小计	住宅用地	水域或水利设施用地	
水田	旱地	有林地	果园		空闲地	河流水面	
0	0	0	0	0	0.1961	0.0032	0.1993

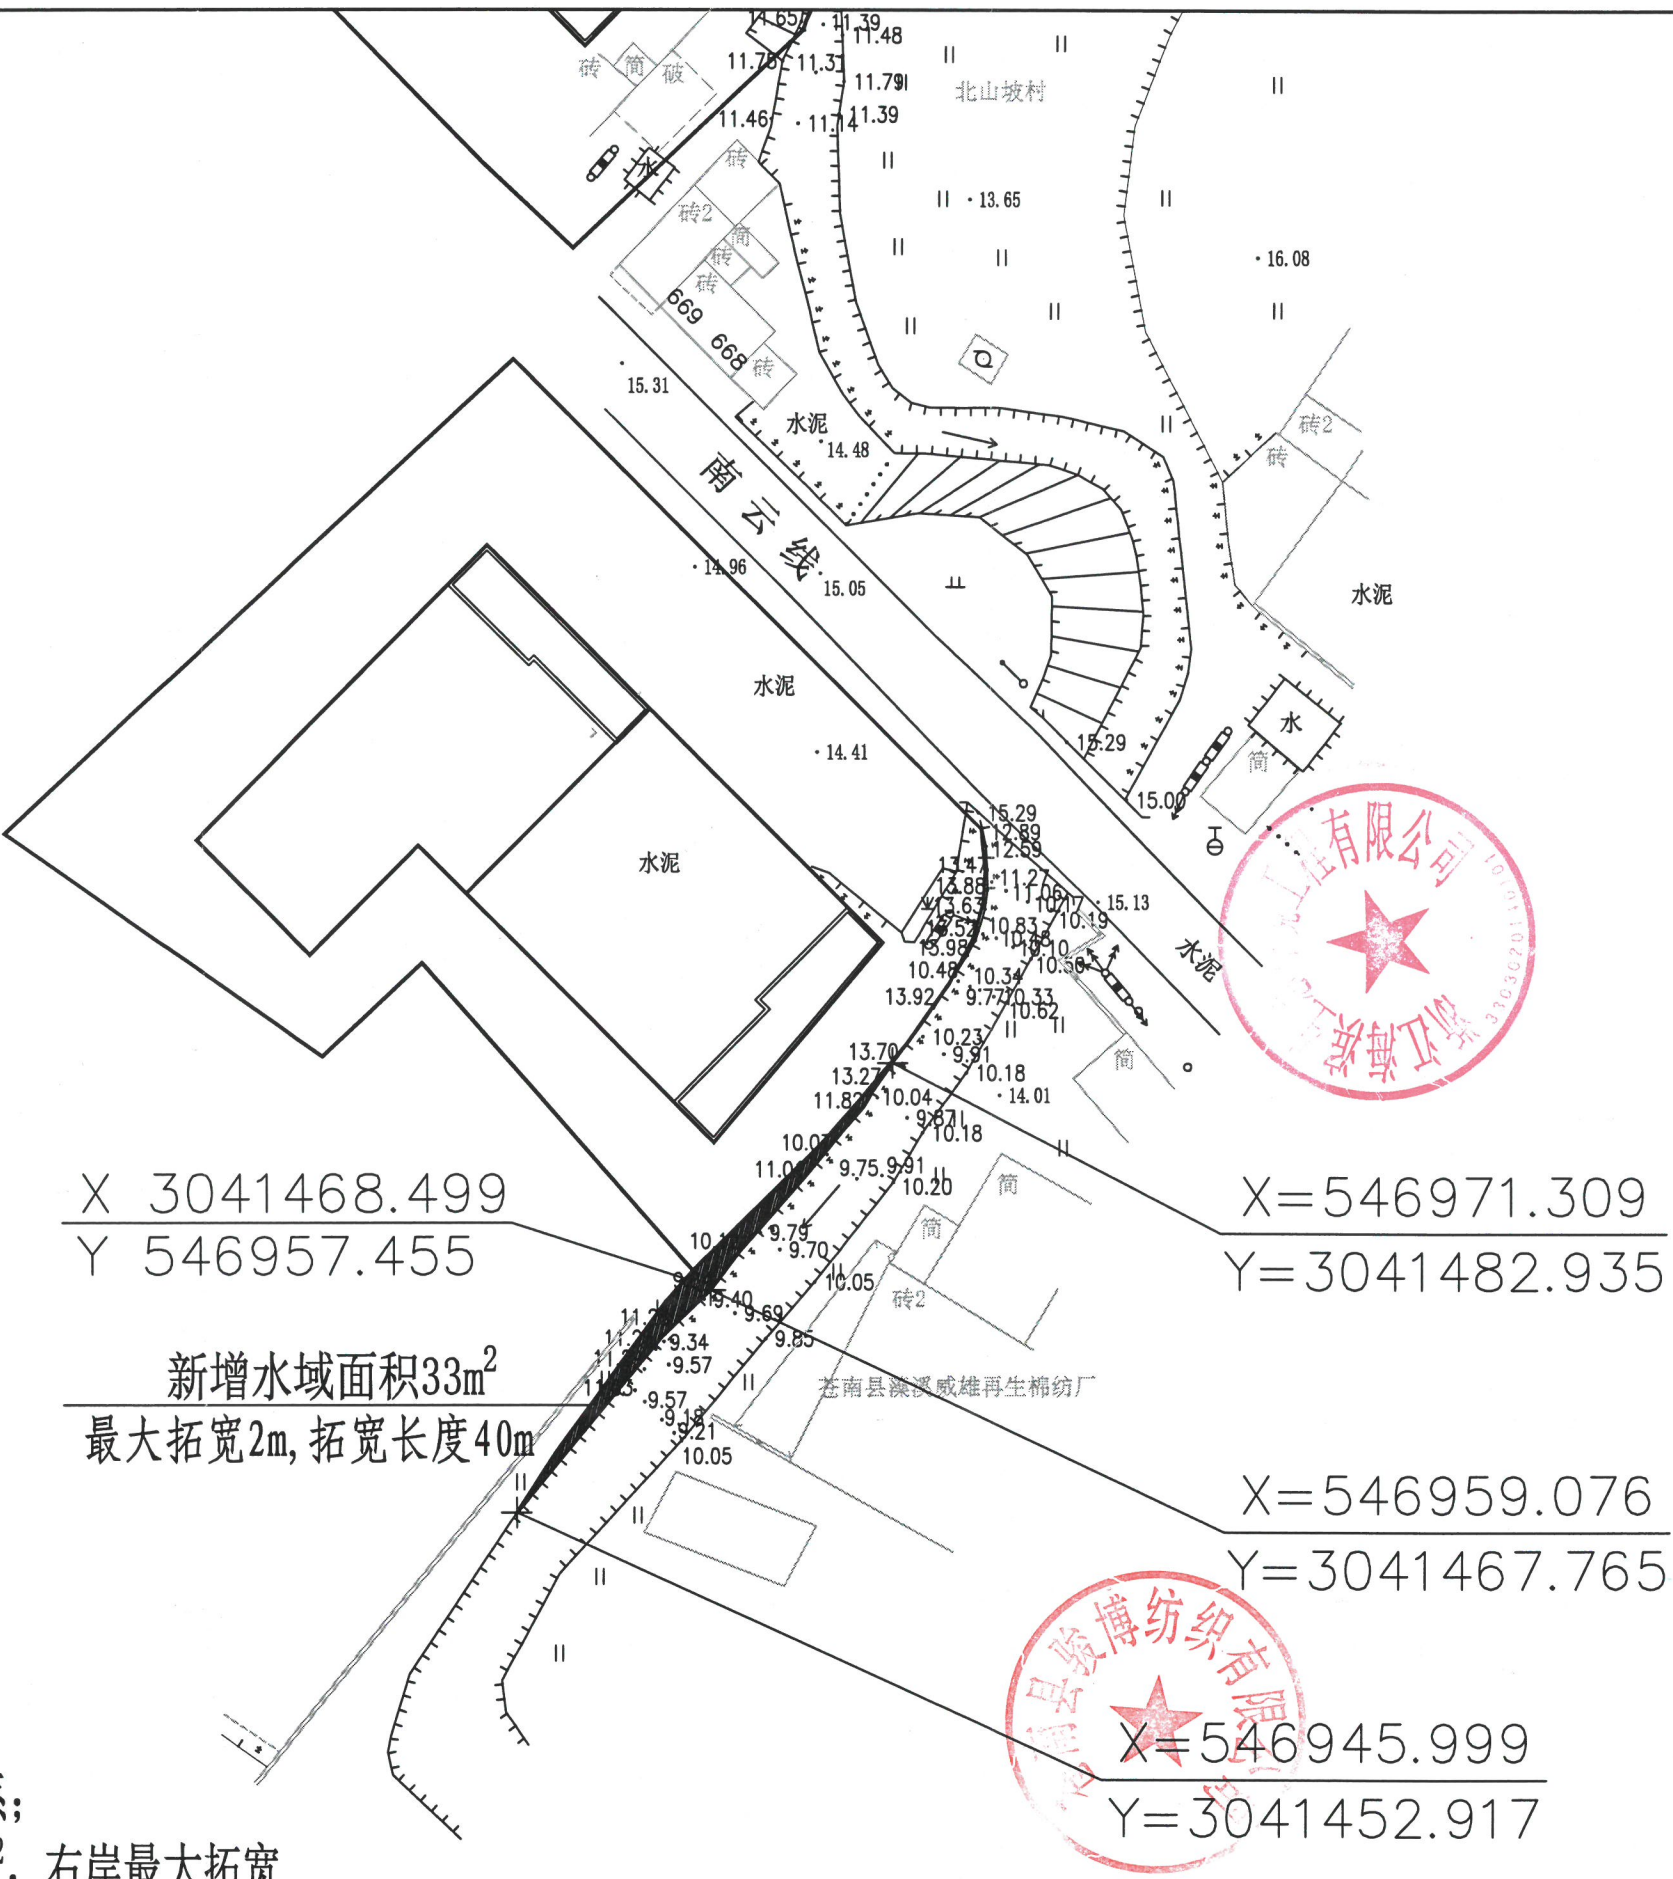

说明:
1、本工程坐标采用苍南城市坐标系;
2、本占补工程共新增水域面积33m², 右岸最大拓宽2m, 拓宽长度约40m。

附图3 项目占补平衡图