


温州市仰双片区中央涂单元C-33、C-34地块项目总平面图（工程规划许可证附图）

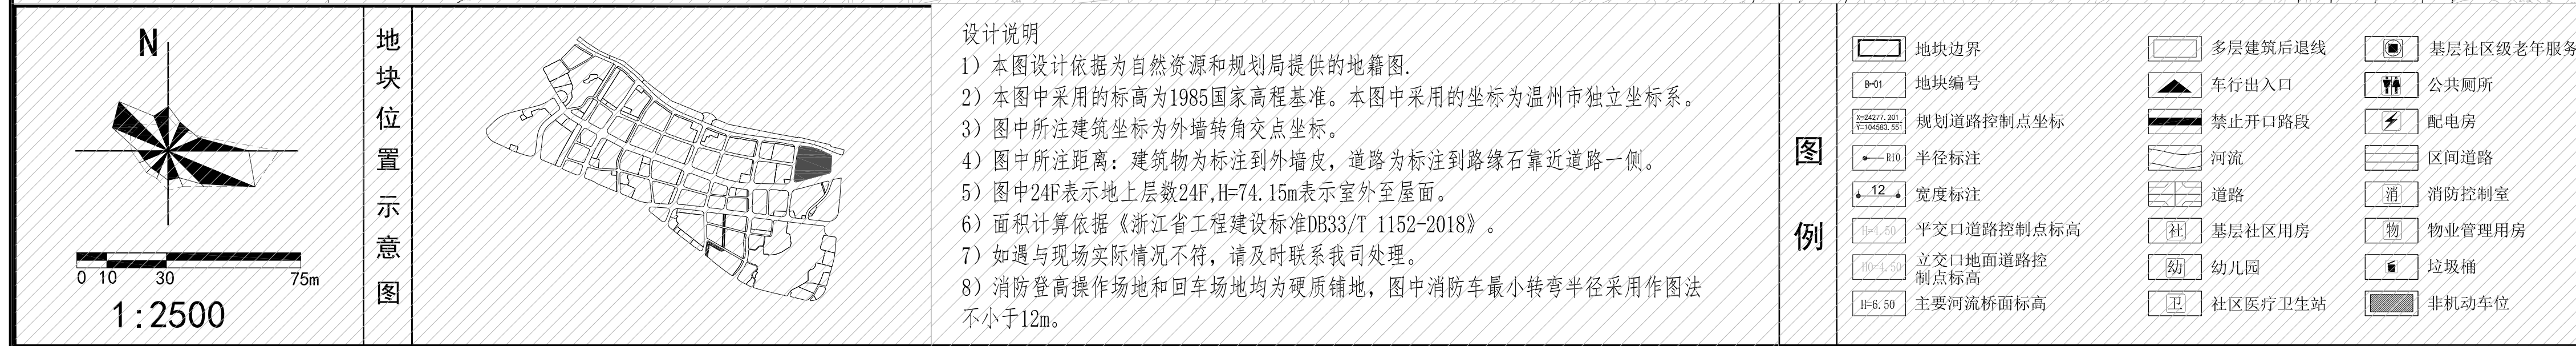

地址:温州高新技术产业园区清江路110号5楼 联系电话:0577-56966966 传真:0577-88168163 Email: trkcsj@126.com AI