


6 单体设计

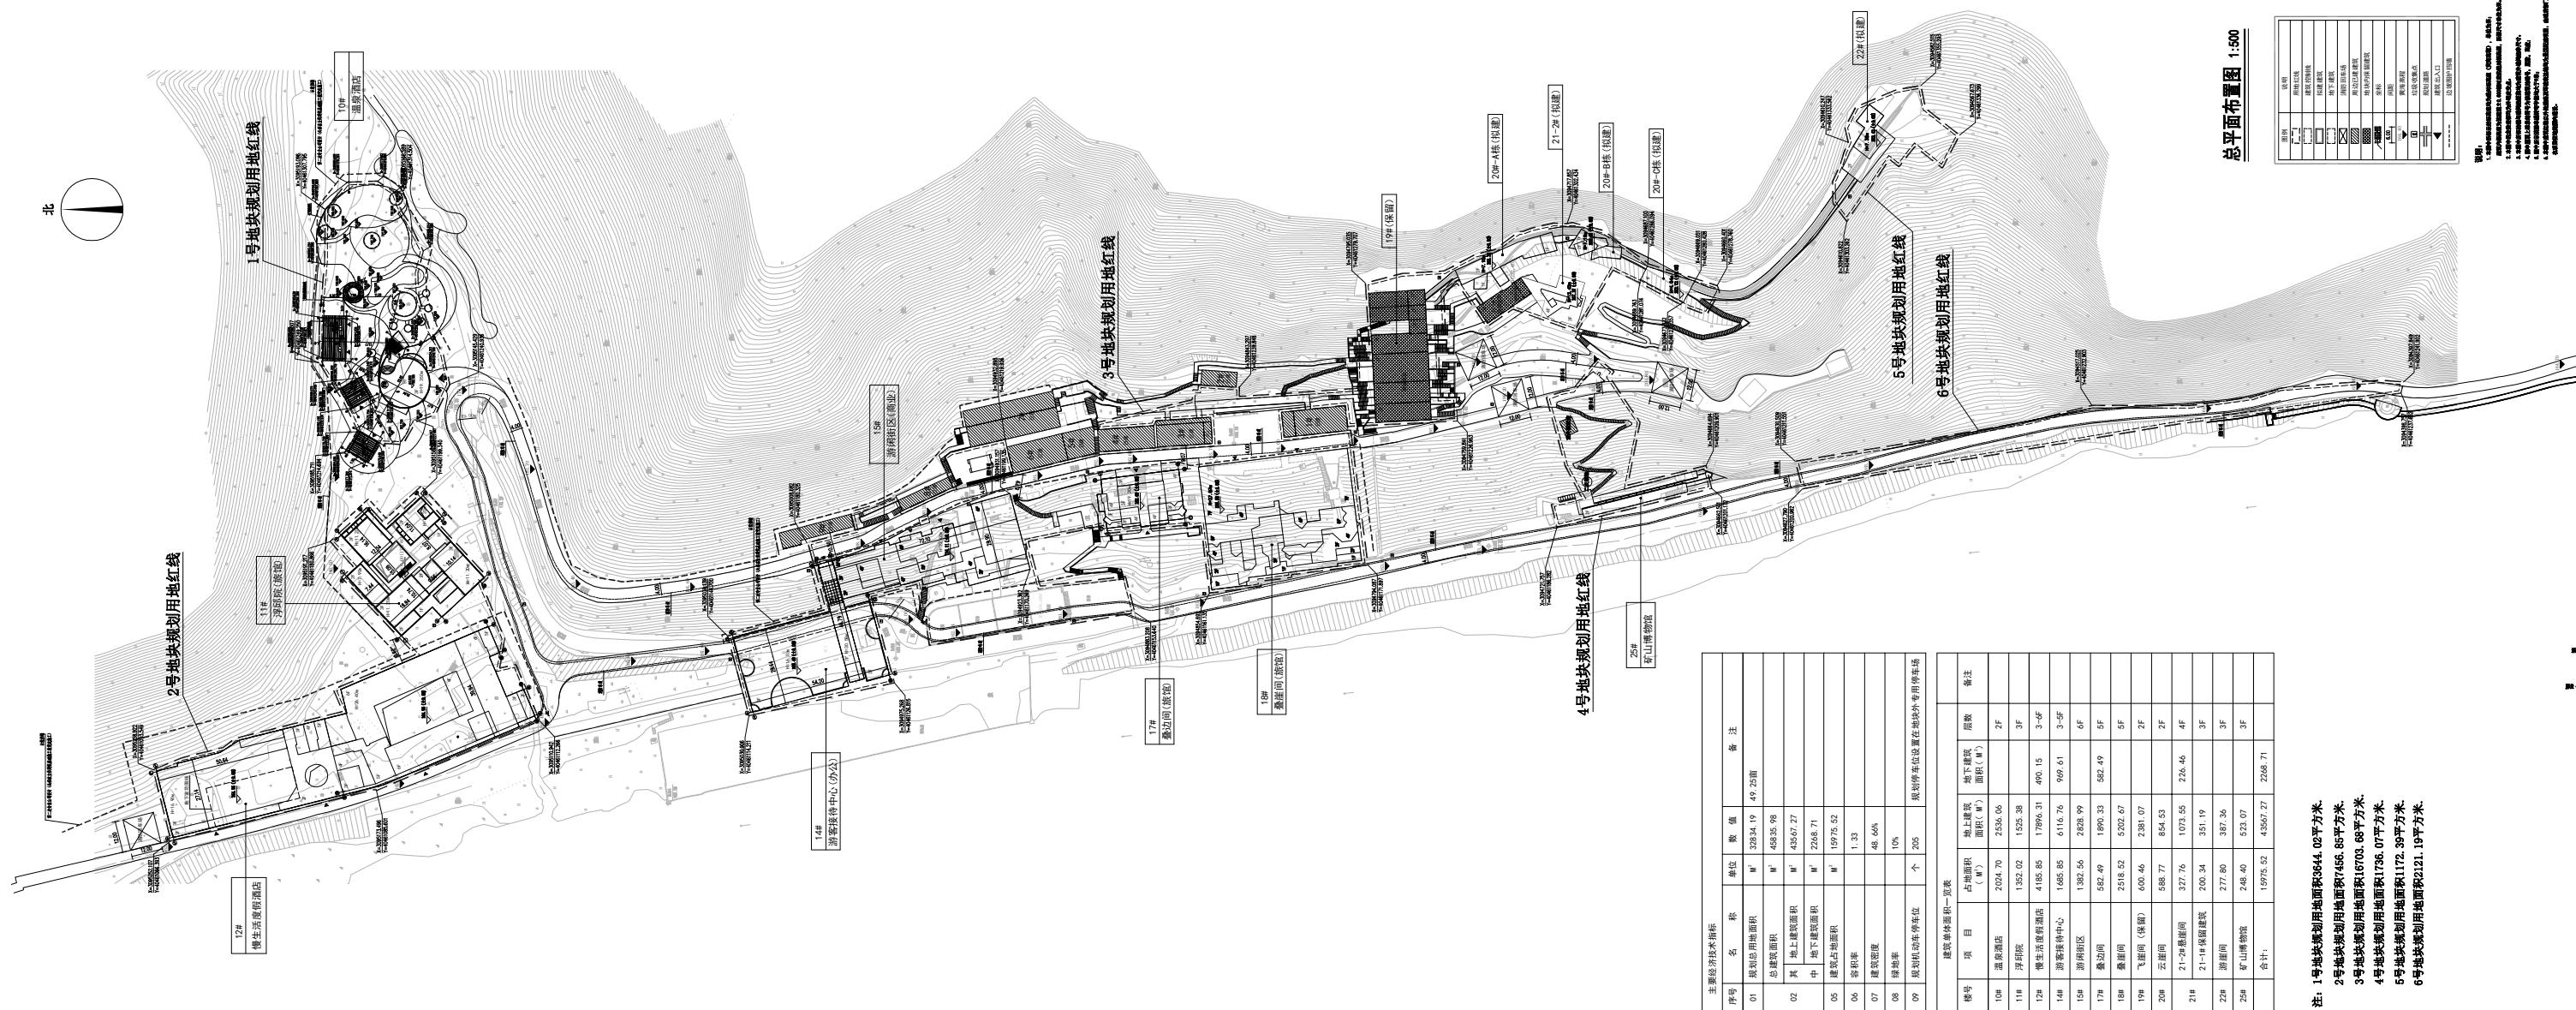

总平面布置图 1:500

图例	说明
	州府江线
	建筑 footprint
	拟建建筑
	地下通道
	规划停车场
	周边已建建筑
	地块内保留建筑
	坐标
	街道
	黄旗路
	信息收集点
	规划道路
	建筑出入口
	坊墙剖面位置

说明:

1. 表中“*”表示中、小城市人口密度在每平方公里100人以上，**表示人口密度在每平方公里100人以上，***表示人口密度在每平方公里100人以上。
主要经济技术指标			备 注
序号	名 称	单 位	数 值
01	规划总用地面积	m ²	328,349.49
	总建筑面积	m ²	458,55.98
02	其 中 地上建筑面积	m ²	436,67.27
	地下建筑面积	m ²	22,88.71
03	建筑占地面积	m ²	199,78.52
04	容积率		1.33
05	建筑密度		48.60%
06	绿地率		10%
07	规划机动车停车位	个	205
08	规划非机动车停车位		规划停车位设置在室外,专用非机动车

建筑主体围护一、二层				备注
楼号	项 目	占地面积 (㎡)	地上建筑 面积(㎡)	地下建筑 面积(㎡)
10#	温泉酒店	2022.70	2536.64	2F
11#	浮邱院	1352.02	1525.38	3F
12#	儒生度假酒店	4185.85	17894.31	3~6F
14#	游客服务中心	1685.65	6114.76	3~6F
15#	游湖轩馆	1382.56	2828.99	3F
16#	叠韵园	532.49	1890.33	5F
17#	叠韵阁	2516.52	5202.67	5F
19#	飞艇回(保税)	600.46	2381.07	2F
20#	云廊回	558.77	854.53	2F
21#	21-1#叠韵阁	327.76	1073.55	2F
21#	21-1#保税建筑	200.34	351.19	3F
22#	游湖回	277.80	583.06	3F
25#	矿山博物馆	248.40	523.07	3F
	合计:	19975.52	43567.27	

注：1号地块规划用地面积3644.02平方米。
2号地块规划用地面积7456.85平方米。
3号地块规划用地面积16703.68平方米。
4号地块规划用地面积1736.07平方米。
5号地块规划用地面积1172.39平方米。
6号地块规划用地面积2121.19平方米。

[illegible]

10#温泉酒店单体方案

方案设计 | 鸟瞰效果图




方案设计 | 温泉泡池效果图




方案设计 | 接待中心效果图



方案设计 | 接待中心效果图

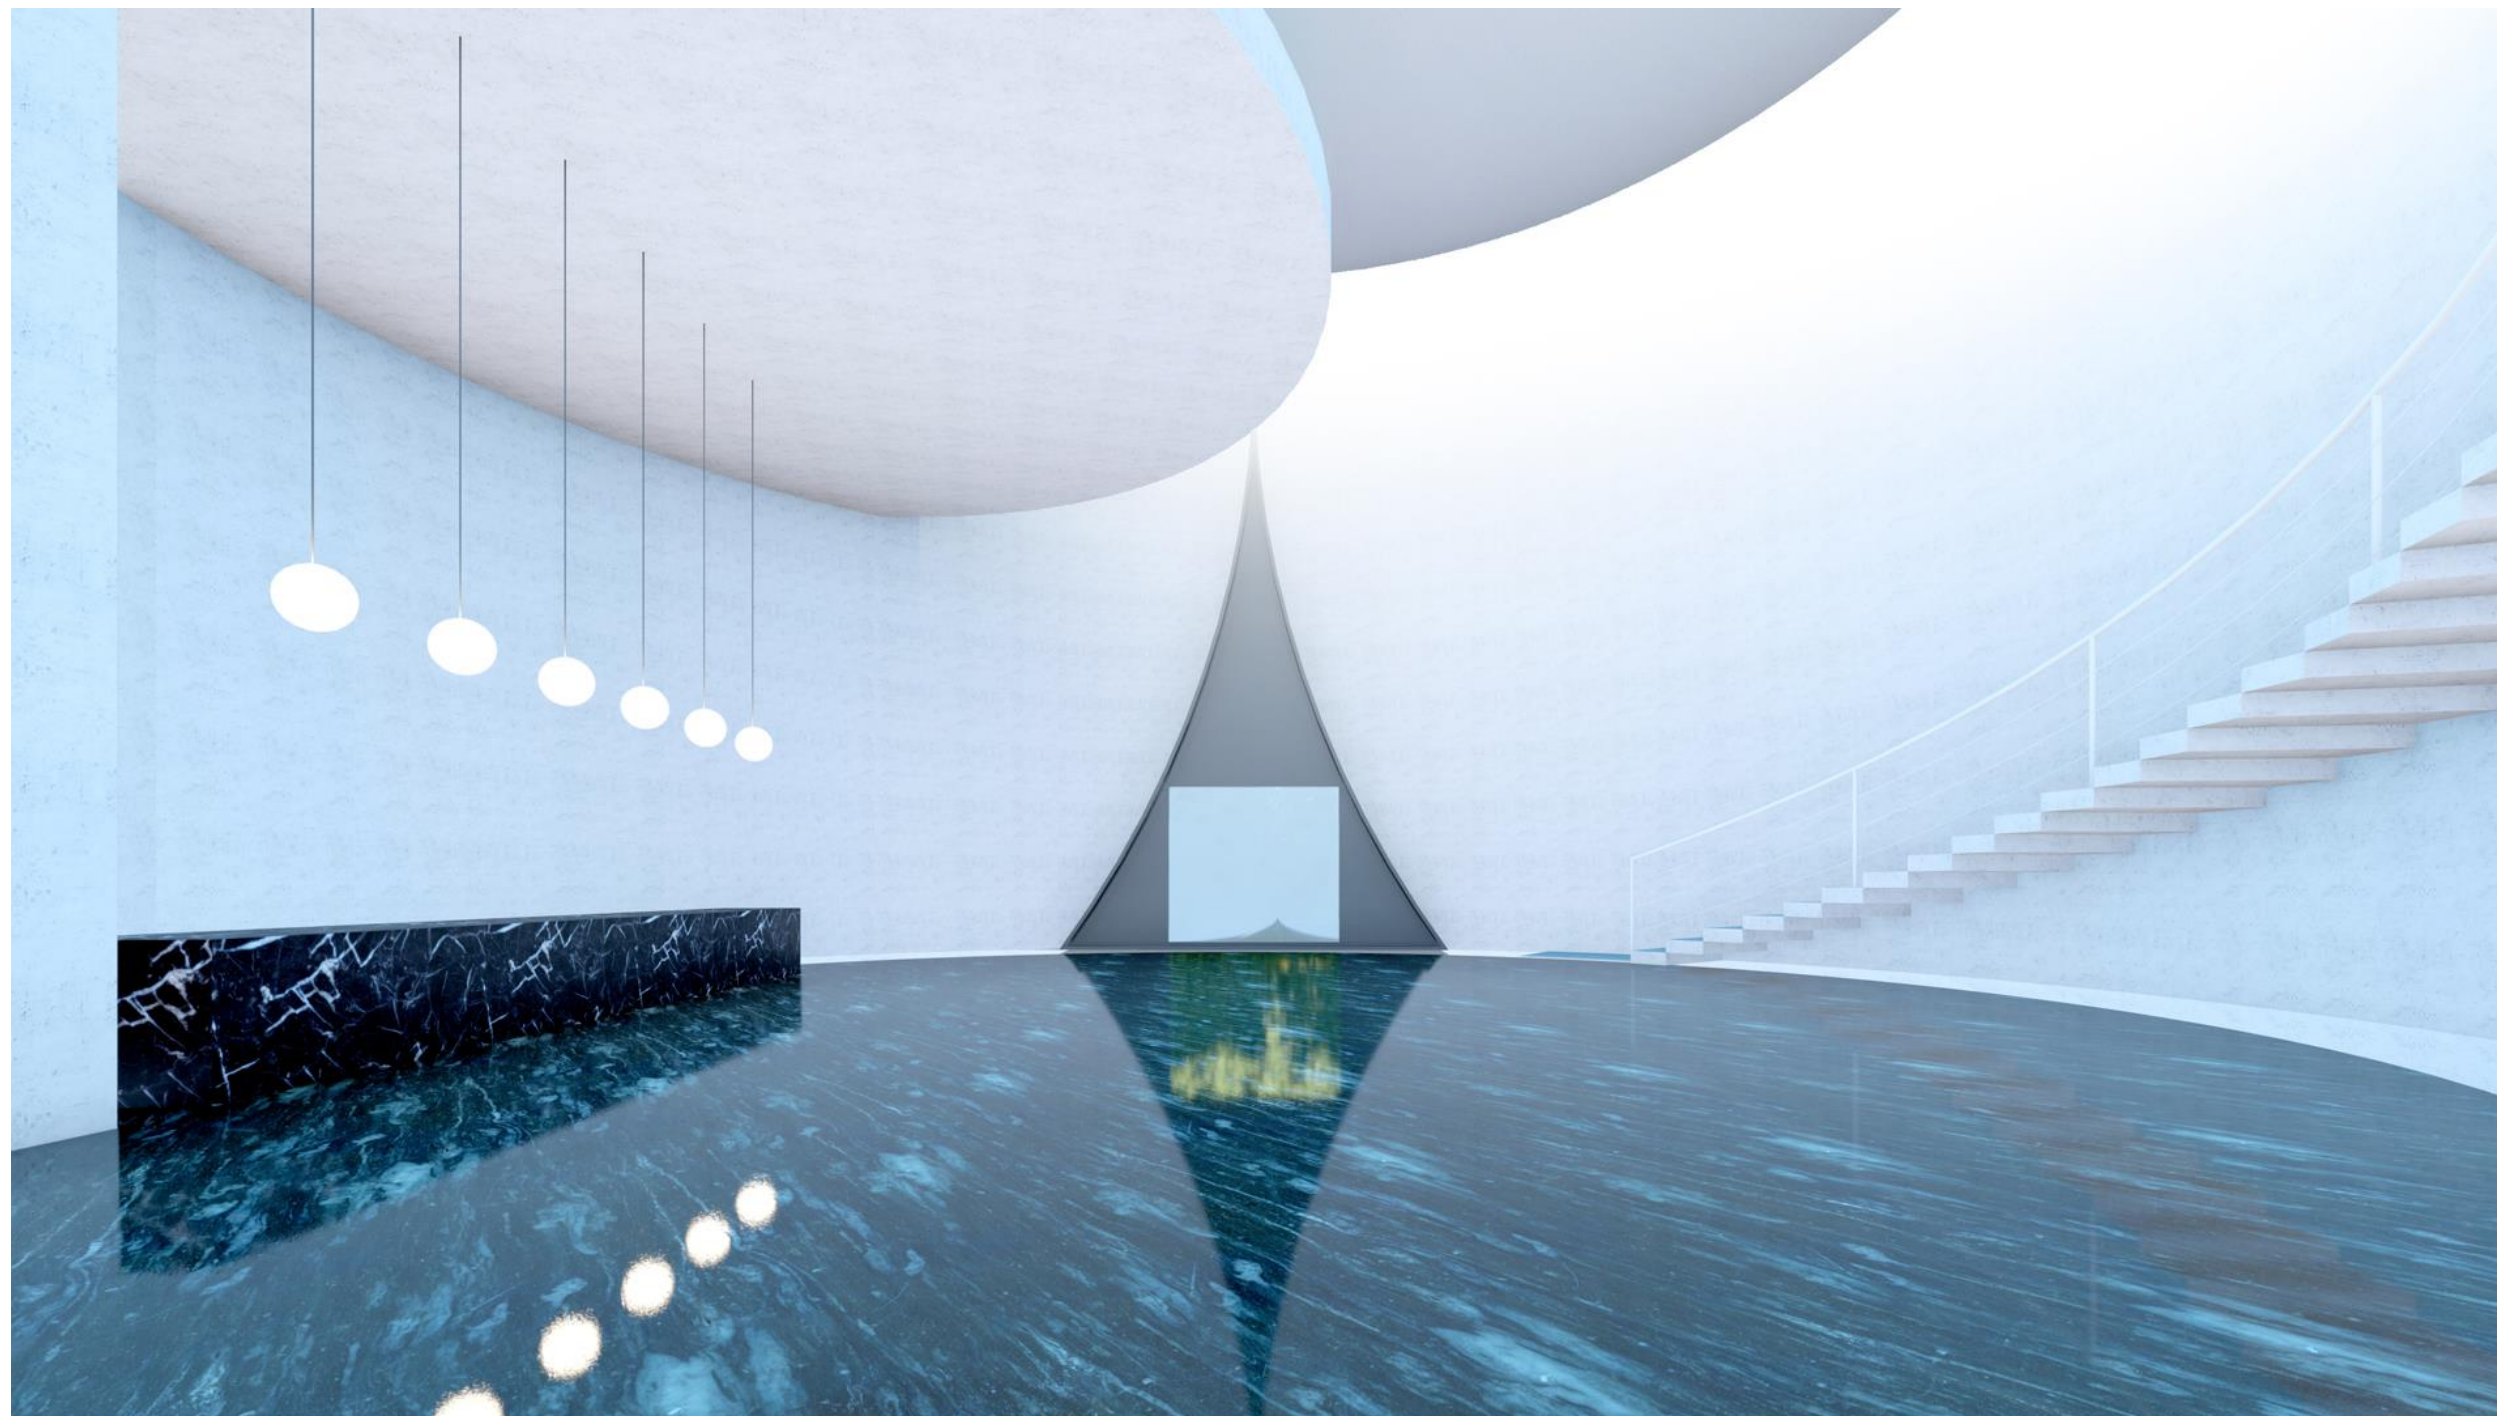

方案设计 | 接待中心效果图

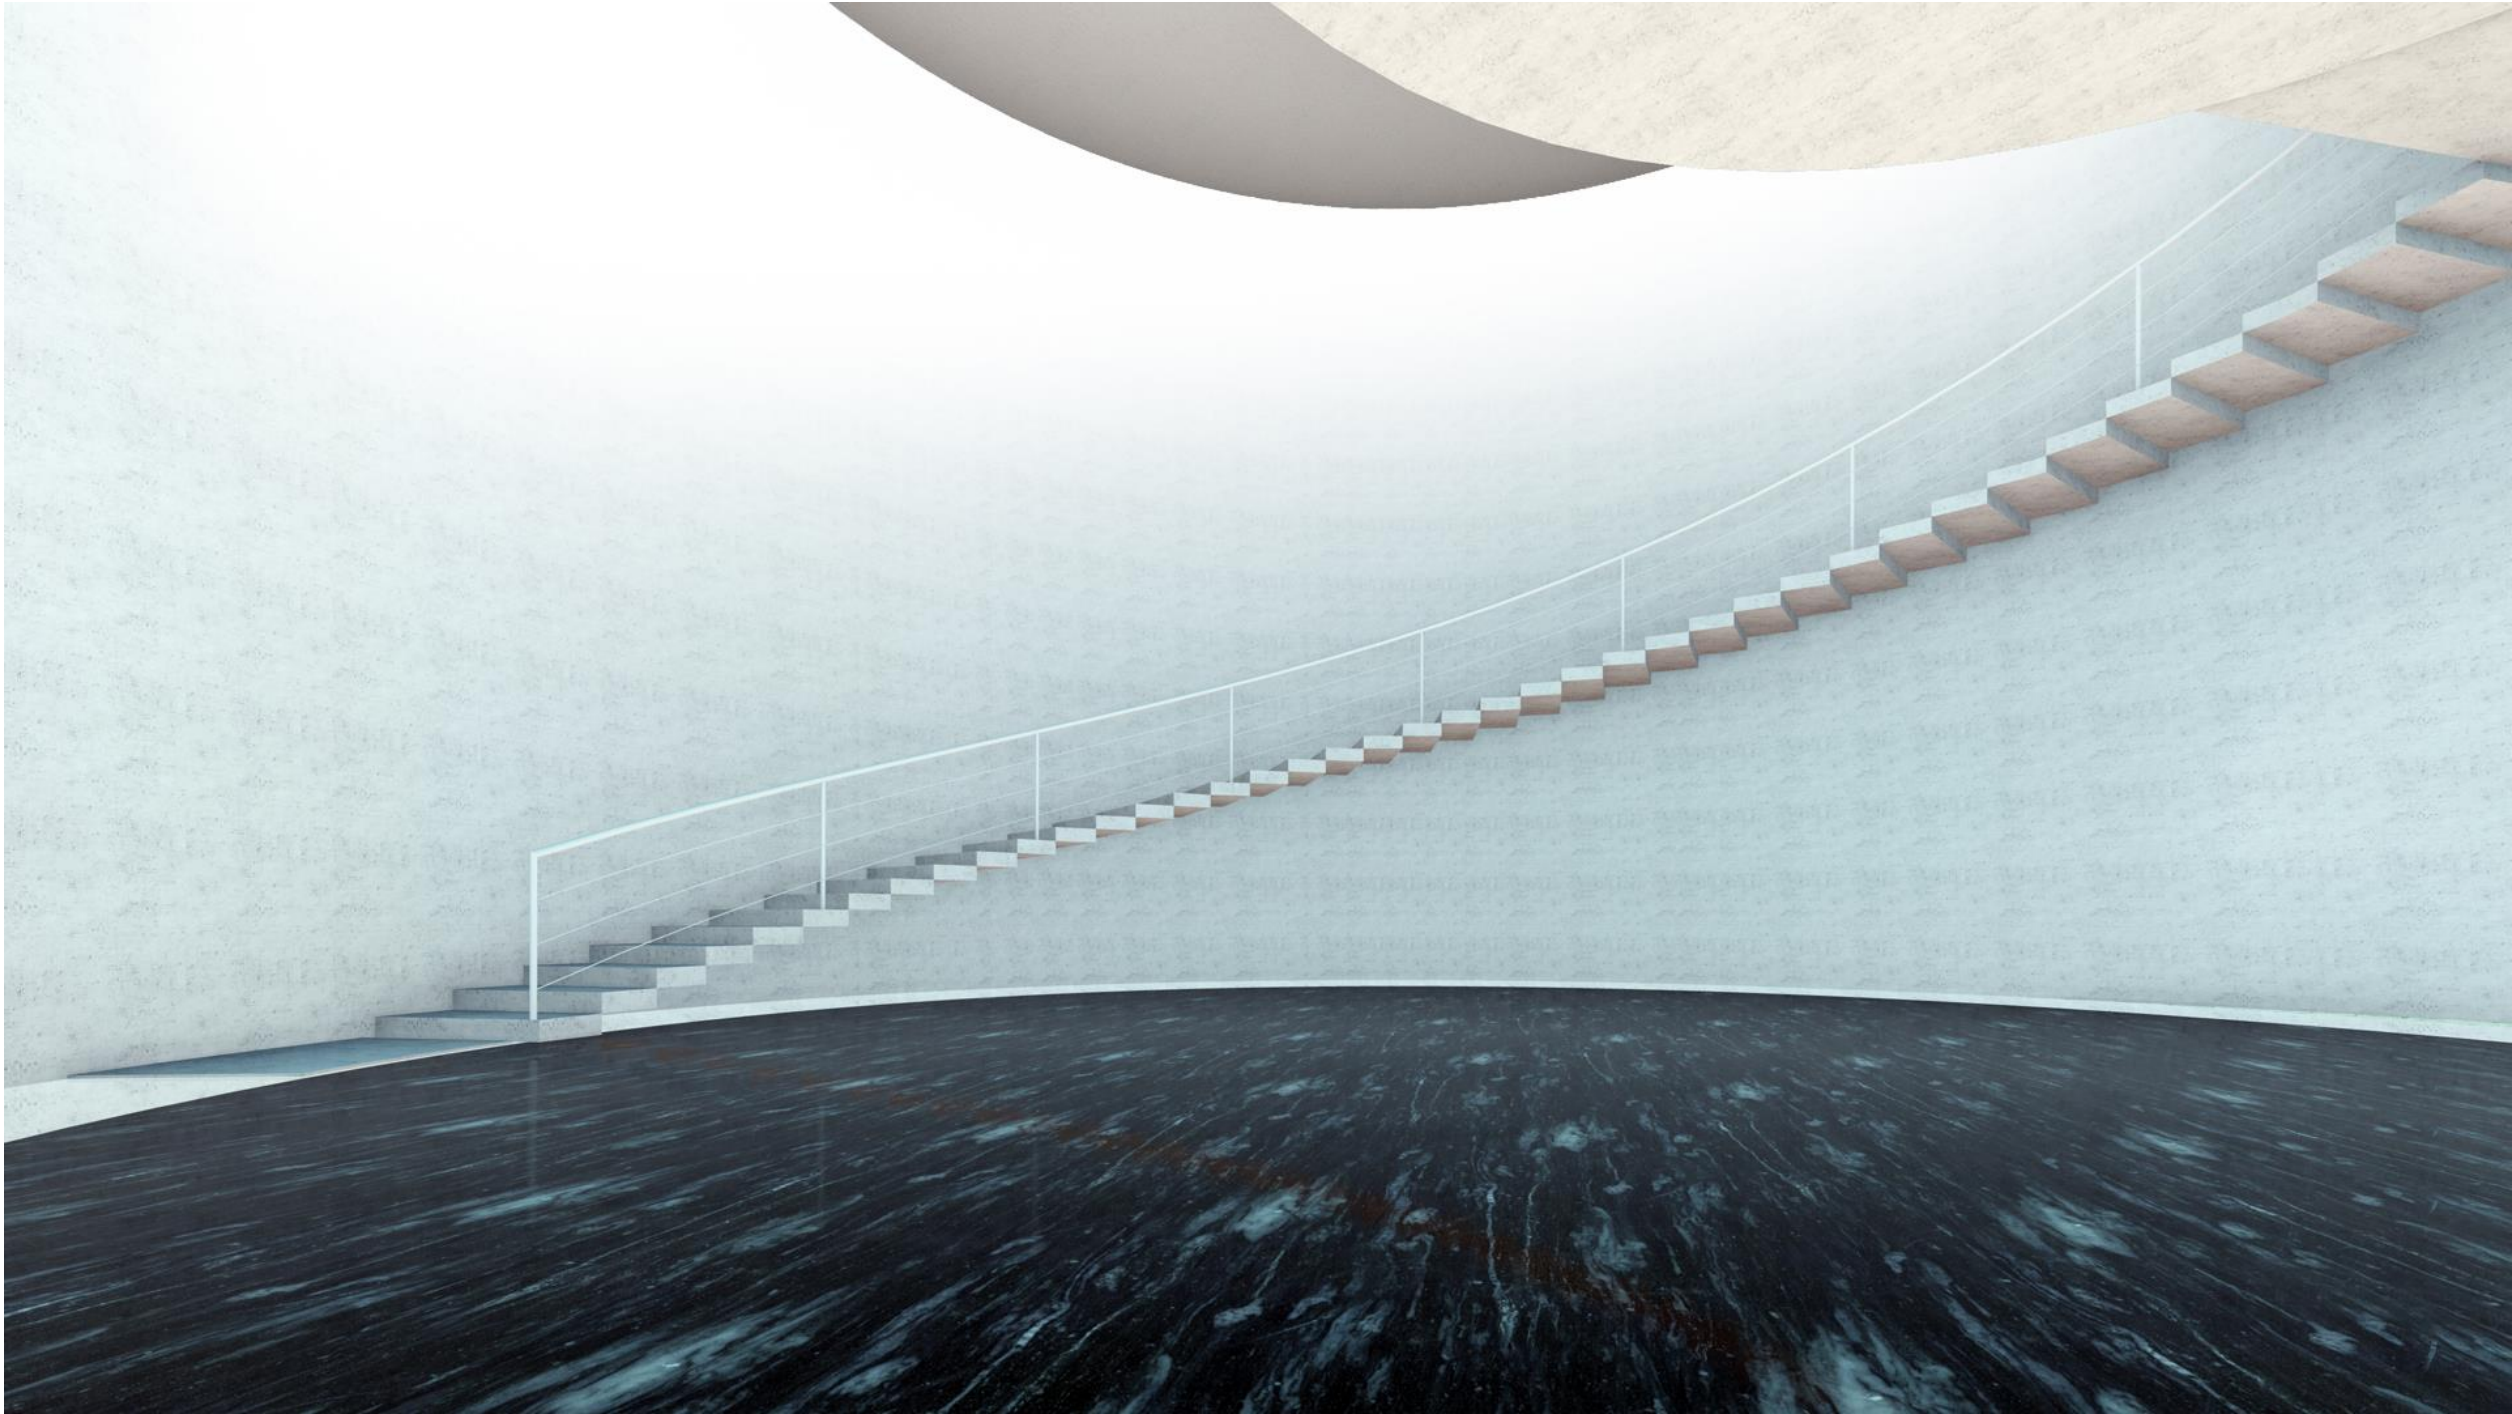

© 2023 100% DESIGN. ALL RIGHTS RESERVED.

方案设计 | 空中温泉泳池效果图



方案设计 | 空中温泉泳池效果图




方案设计 | 温泉休闲空间效果图






方案设计 |

户型一平面图

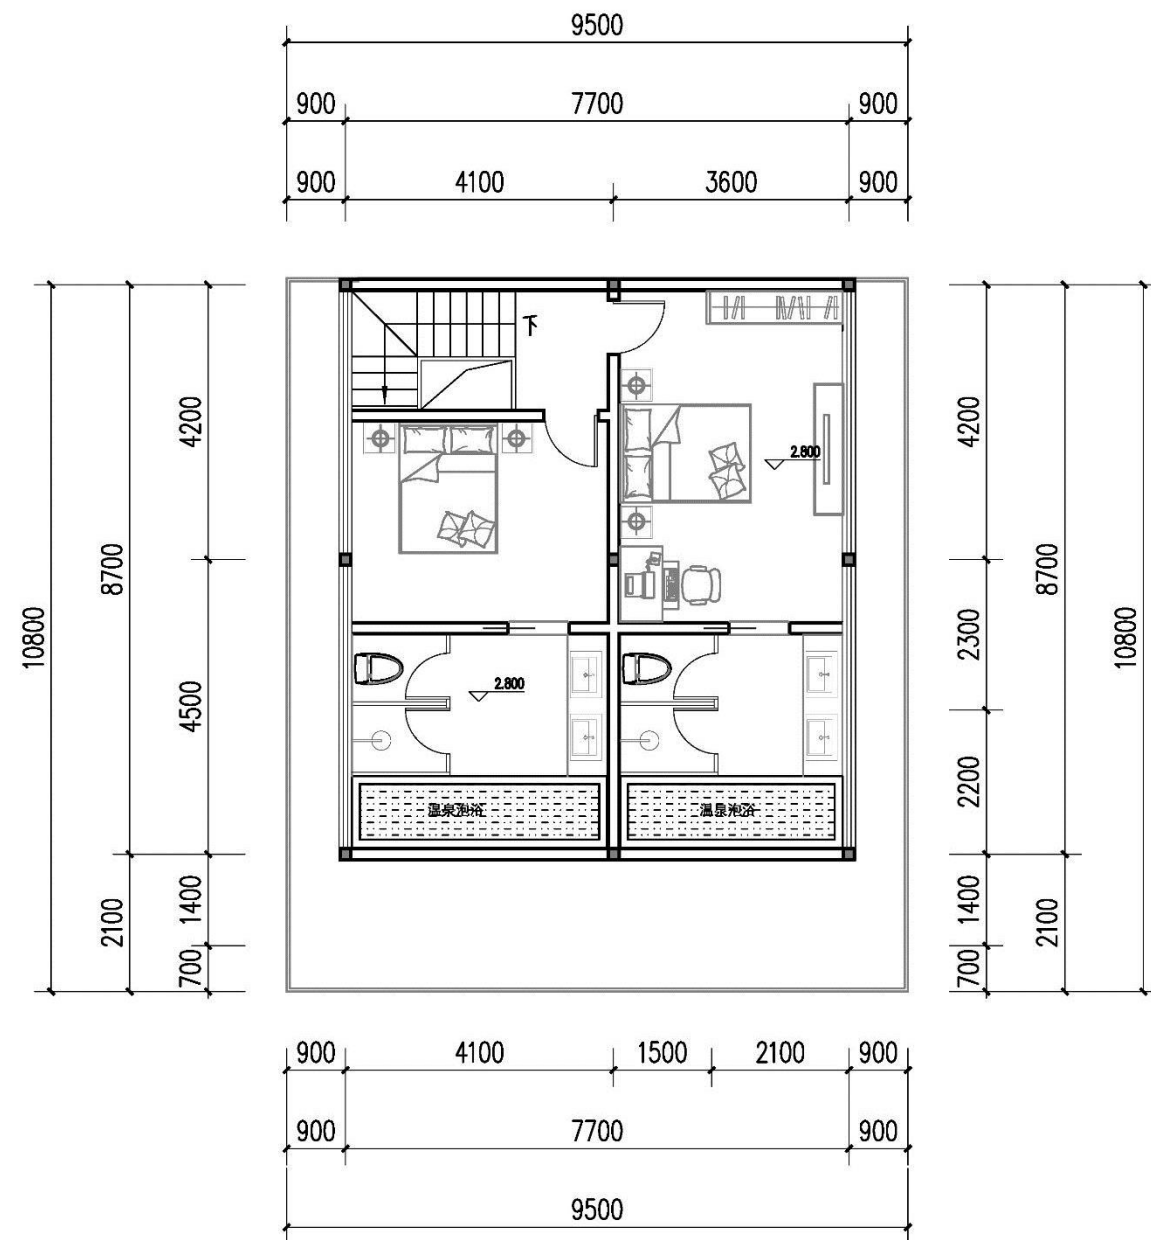

二层平面图 1:100

本层建筑面积: 78.28m²

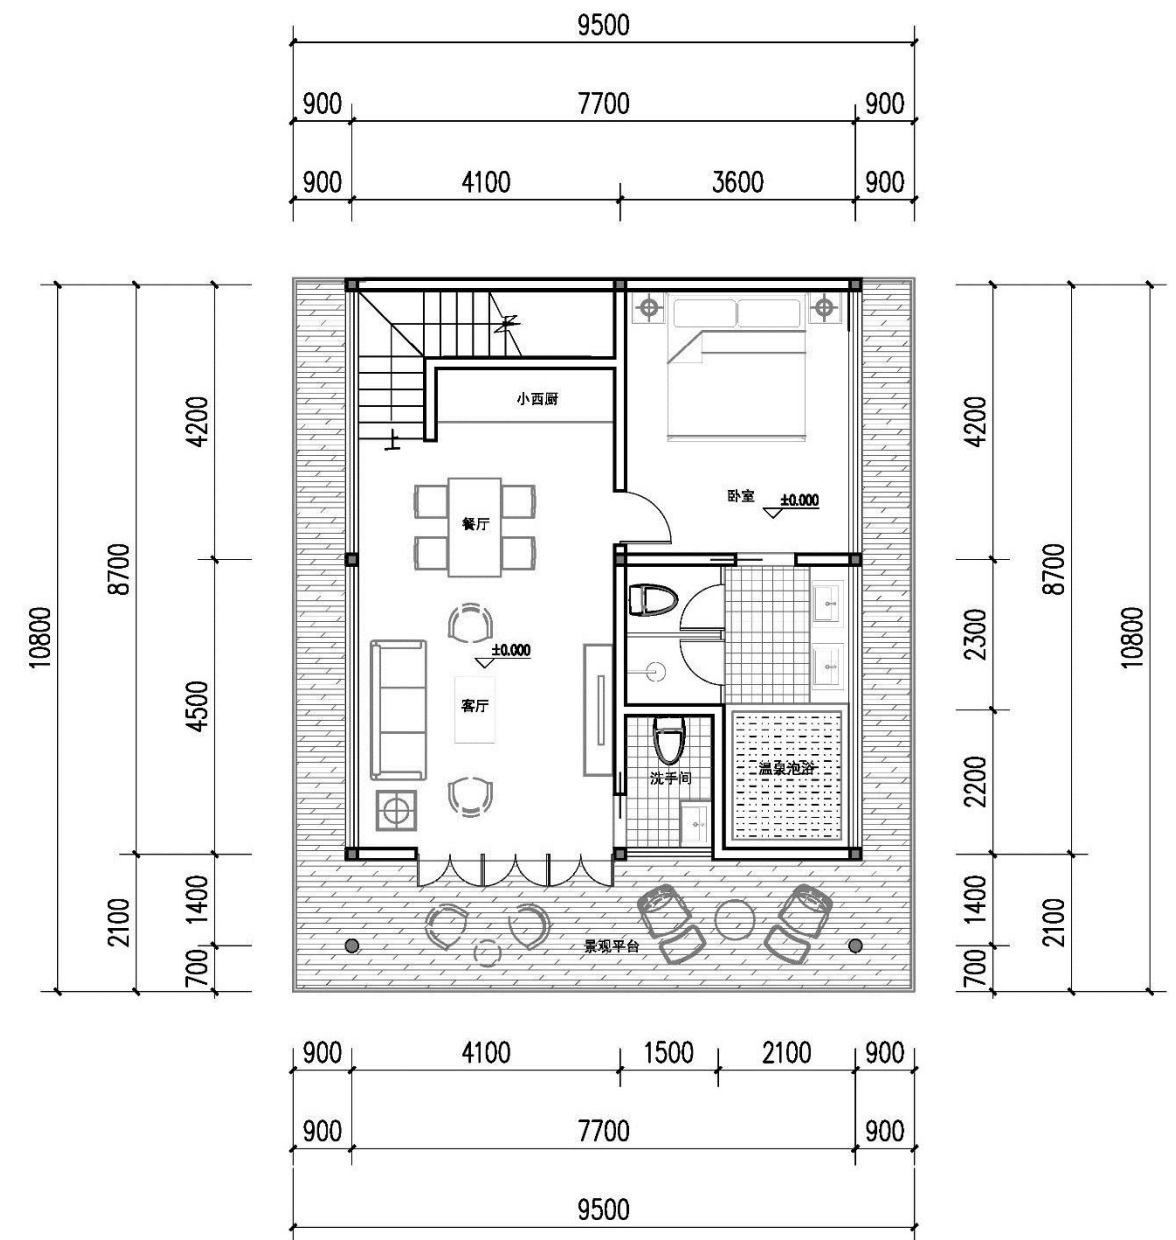

一层平面图 1:100

本层建筑面积: 78.28m²










方案设计 | 景观步道效果图








方案设计 | 户型二平面图

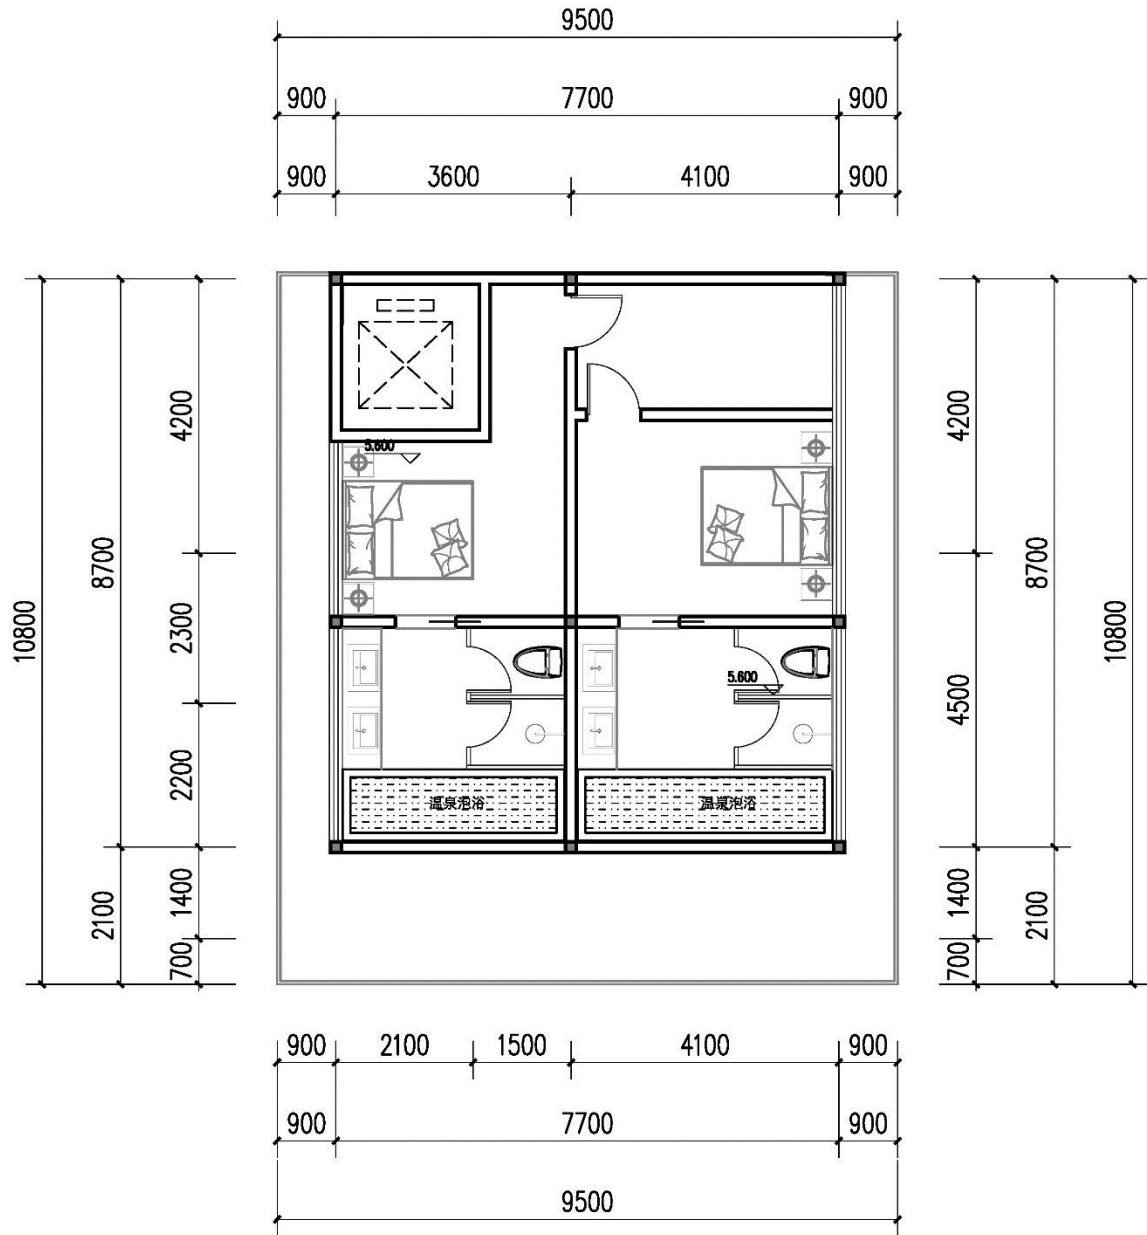


二层平面图 1:100
本层建筑面积: 78.28m²

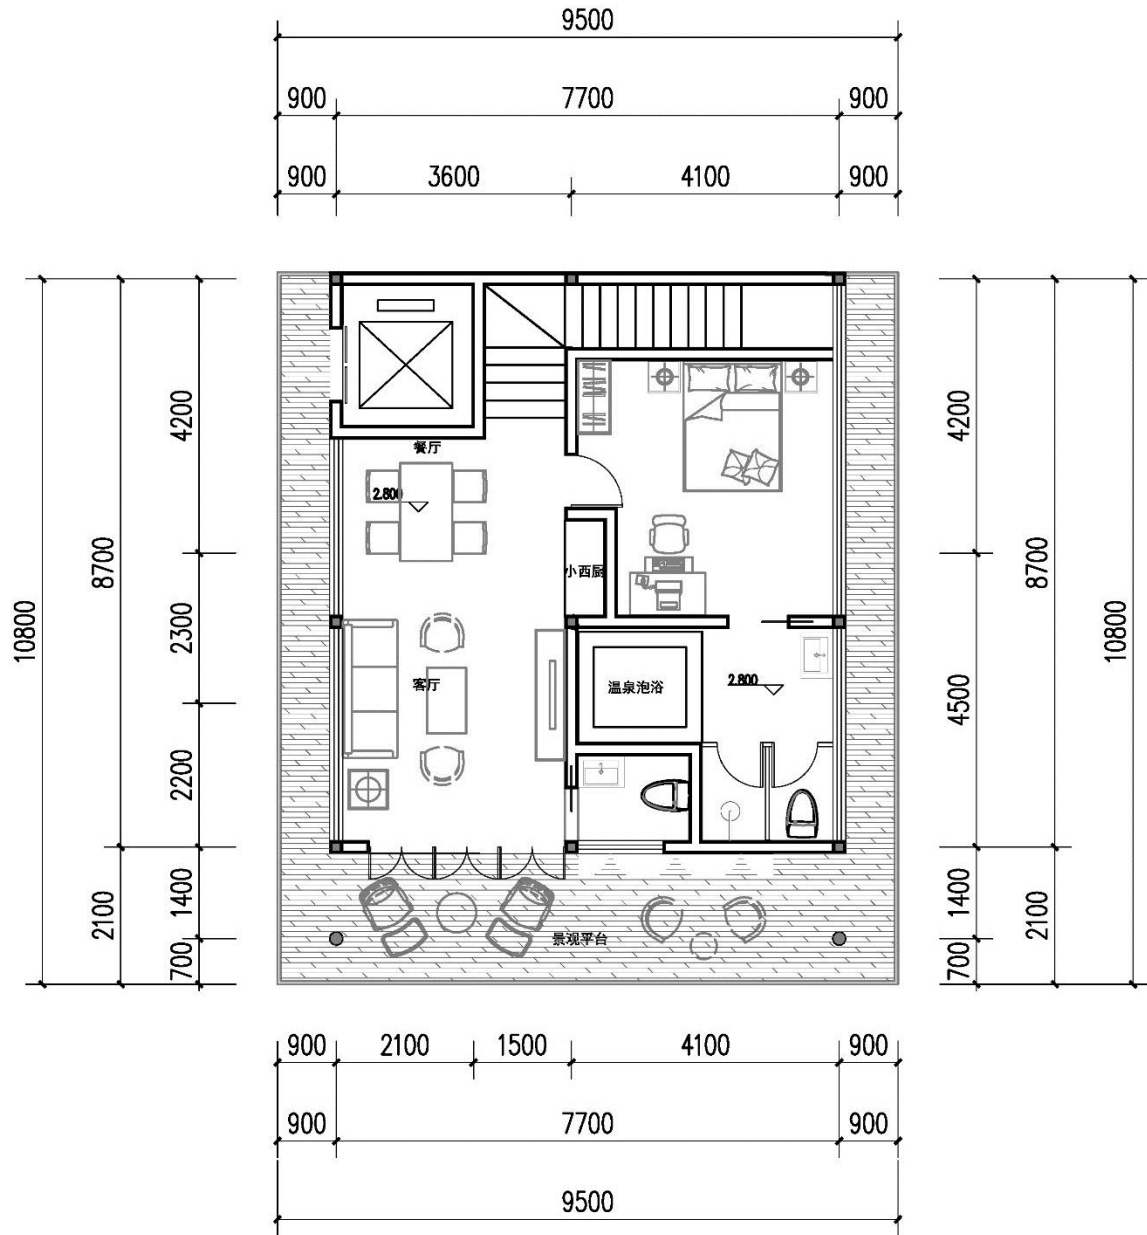



一层平面图 1:100
本层建筑面积: 78.28m²



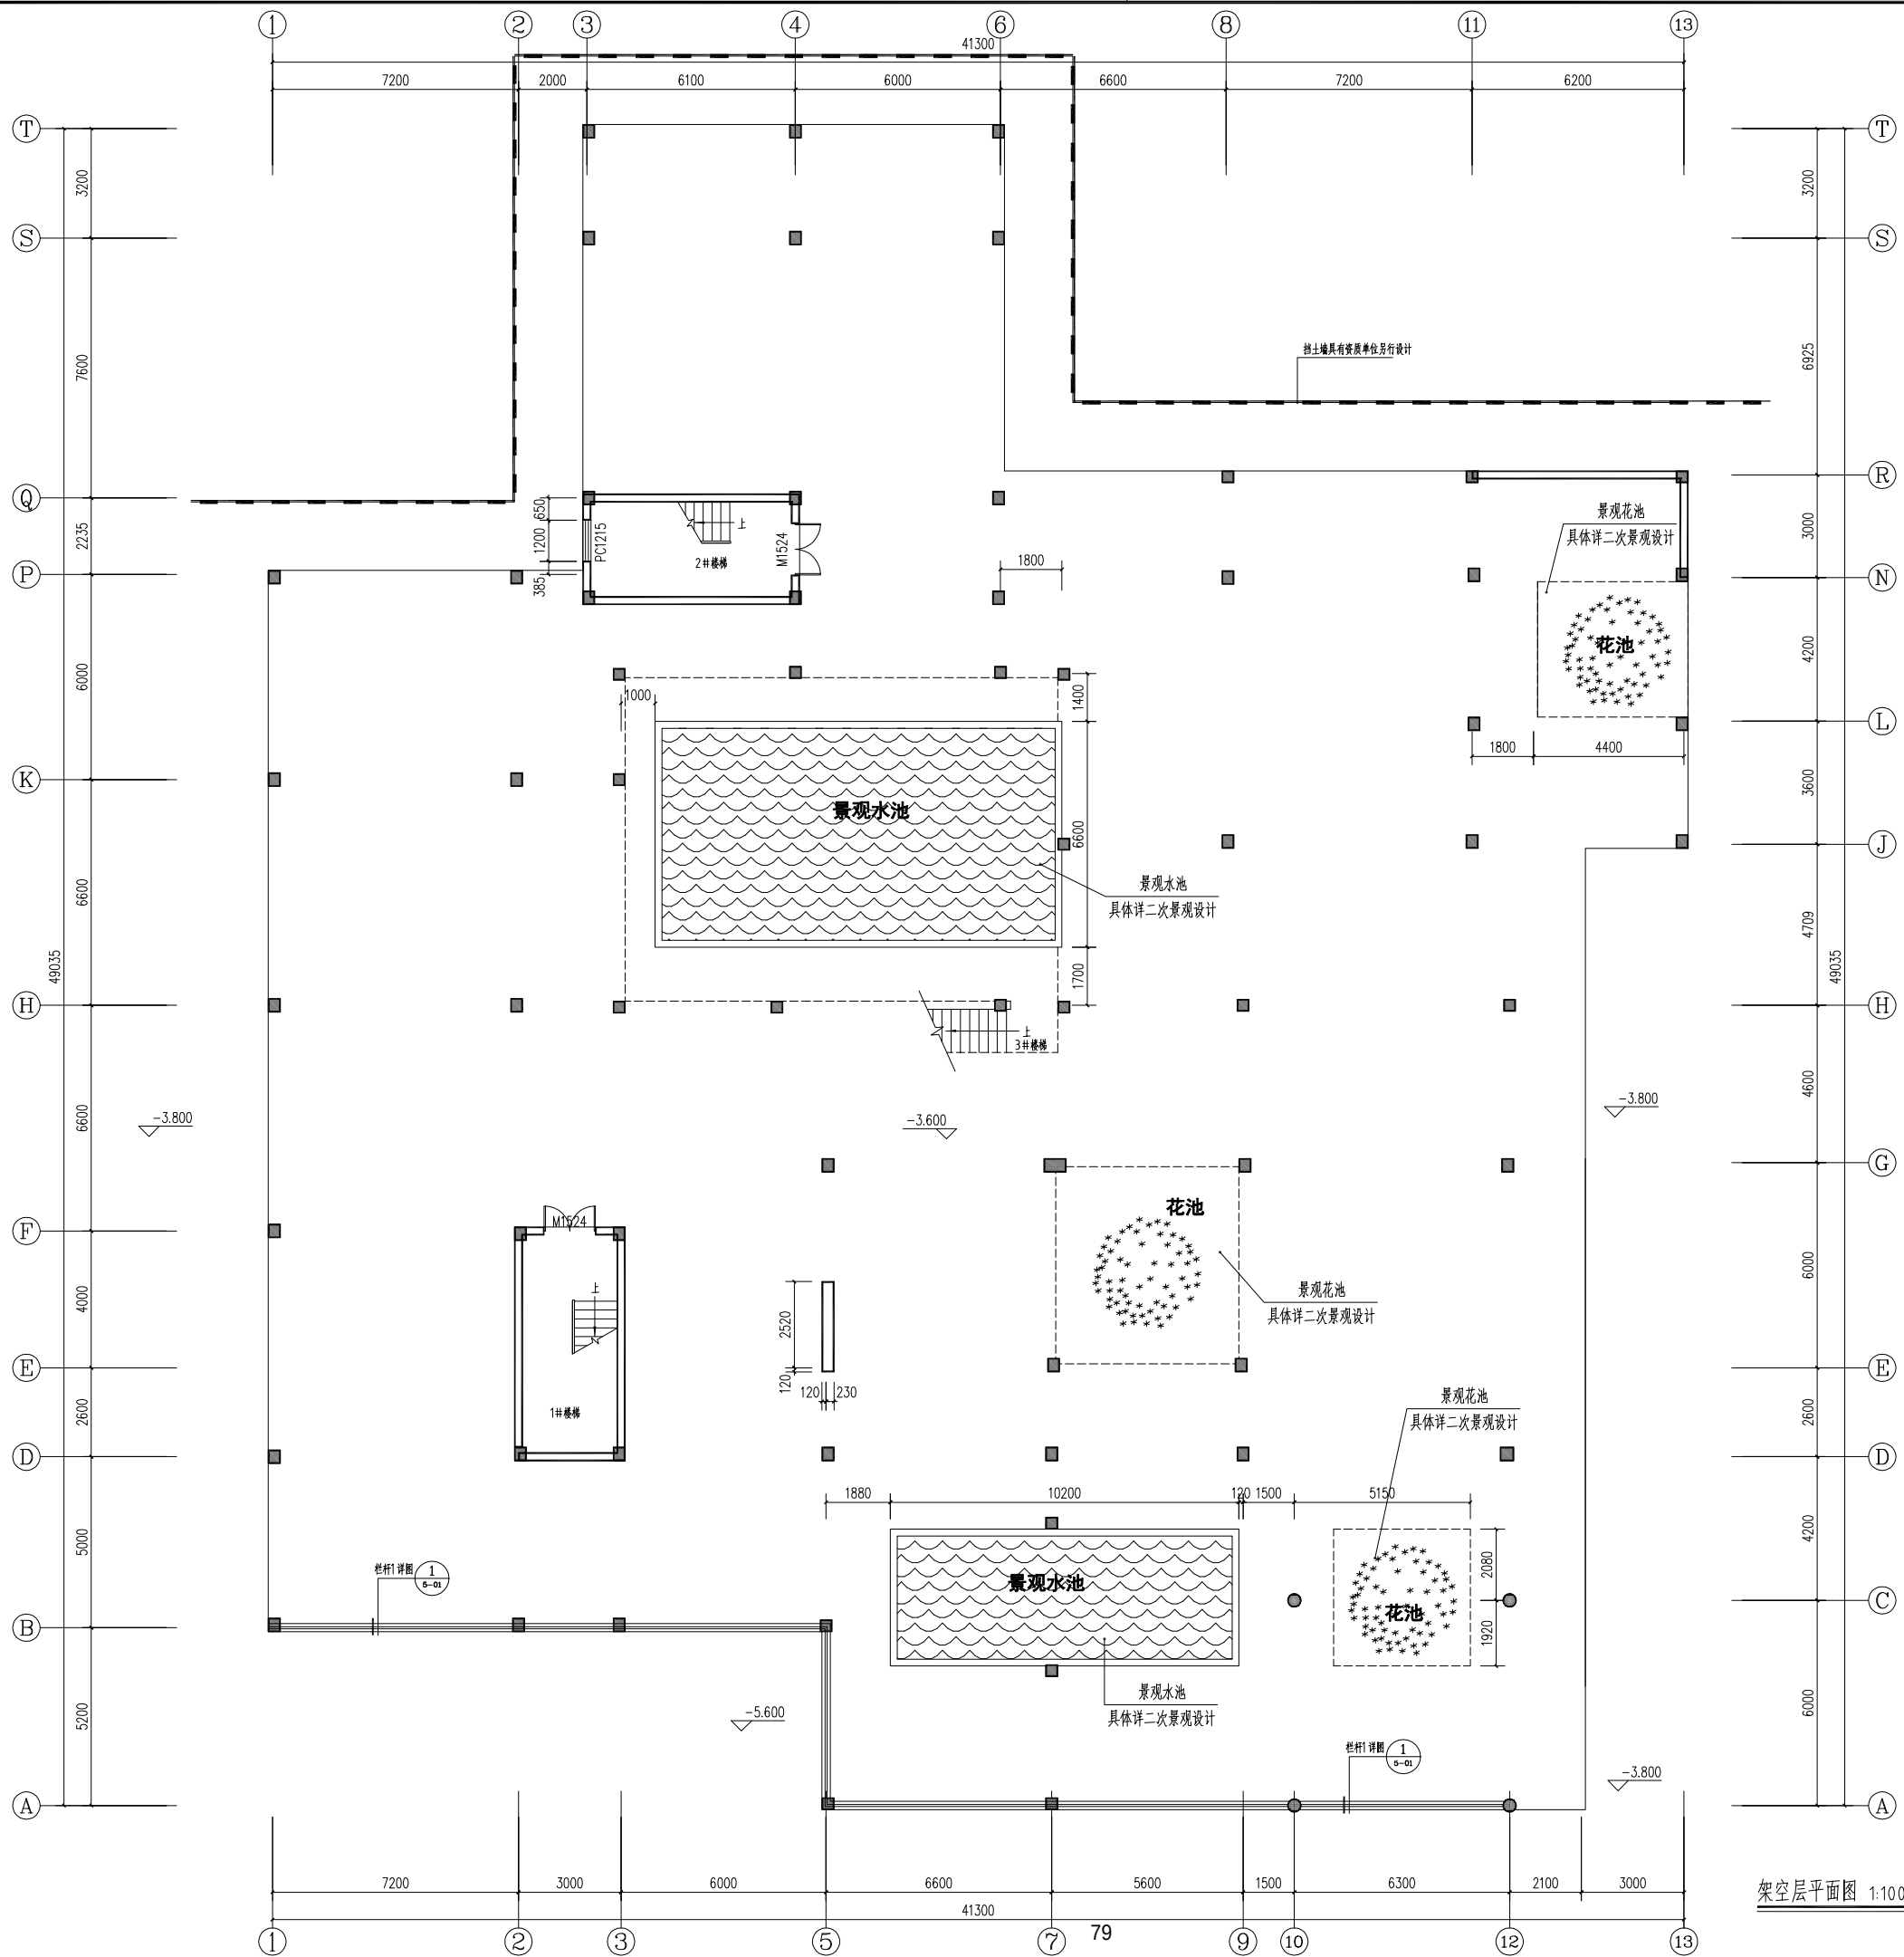


架空层平面图 1:100

会 签		
建 筑	结 构	给 排 水
Architect	Structure	Plumbing
暖 通	强 电	弱 电
HVAC	Electricity	ELV
修改记录		
modify record		
设计单位		
Design Institute		
浙江新时代建筑设计有限公司		
Zhejiang New Era Architectural Design CO.LTD		
设计证书编号(甲级) A133012291		
建设单位		
Client		
浙江那云文旅有限公司		
项目名称		
Subject		
那云·天空之城休闲度假区		
工程名称	11#楼浮印院	
Project Name		
工程编号	J2019-03	日期
Project No.		Date
2019.10		
职 责	姓 名	签 字
Responsibility	Name	Signature
项目负责人	赵唯亭	赵唯亭
The project leader		
专业负责人	赵唯亭	赵唯亭
Discipline Responsible		
设 计	郑智勇	郑智勇
Designed by		
绘 图	郑智勇	郑智勇
Drawn by		
校 对	余红琴	余红琴
Checked by		
审 核	赵唯亭	赵唯亭
Reviewed by		
审 定	靳敏浩	靳敏浩
Review approval		
图 纸 名 称		
Sheet Title		
架空层平面图		
专 业	建 筑	阶 段
Discipline	Stage	施工图
图 号	2-01	版 次
Sheet No.	Rev.	A
发图负责人签章		
STAMP 1		
出图签章		
STAMP 2		
执业签章		
STAMP 3		
本图须加盖出图签章, 否则一律无效		
Invalid Unless Stamped		

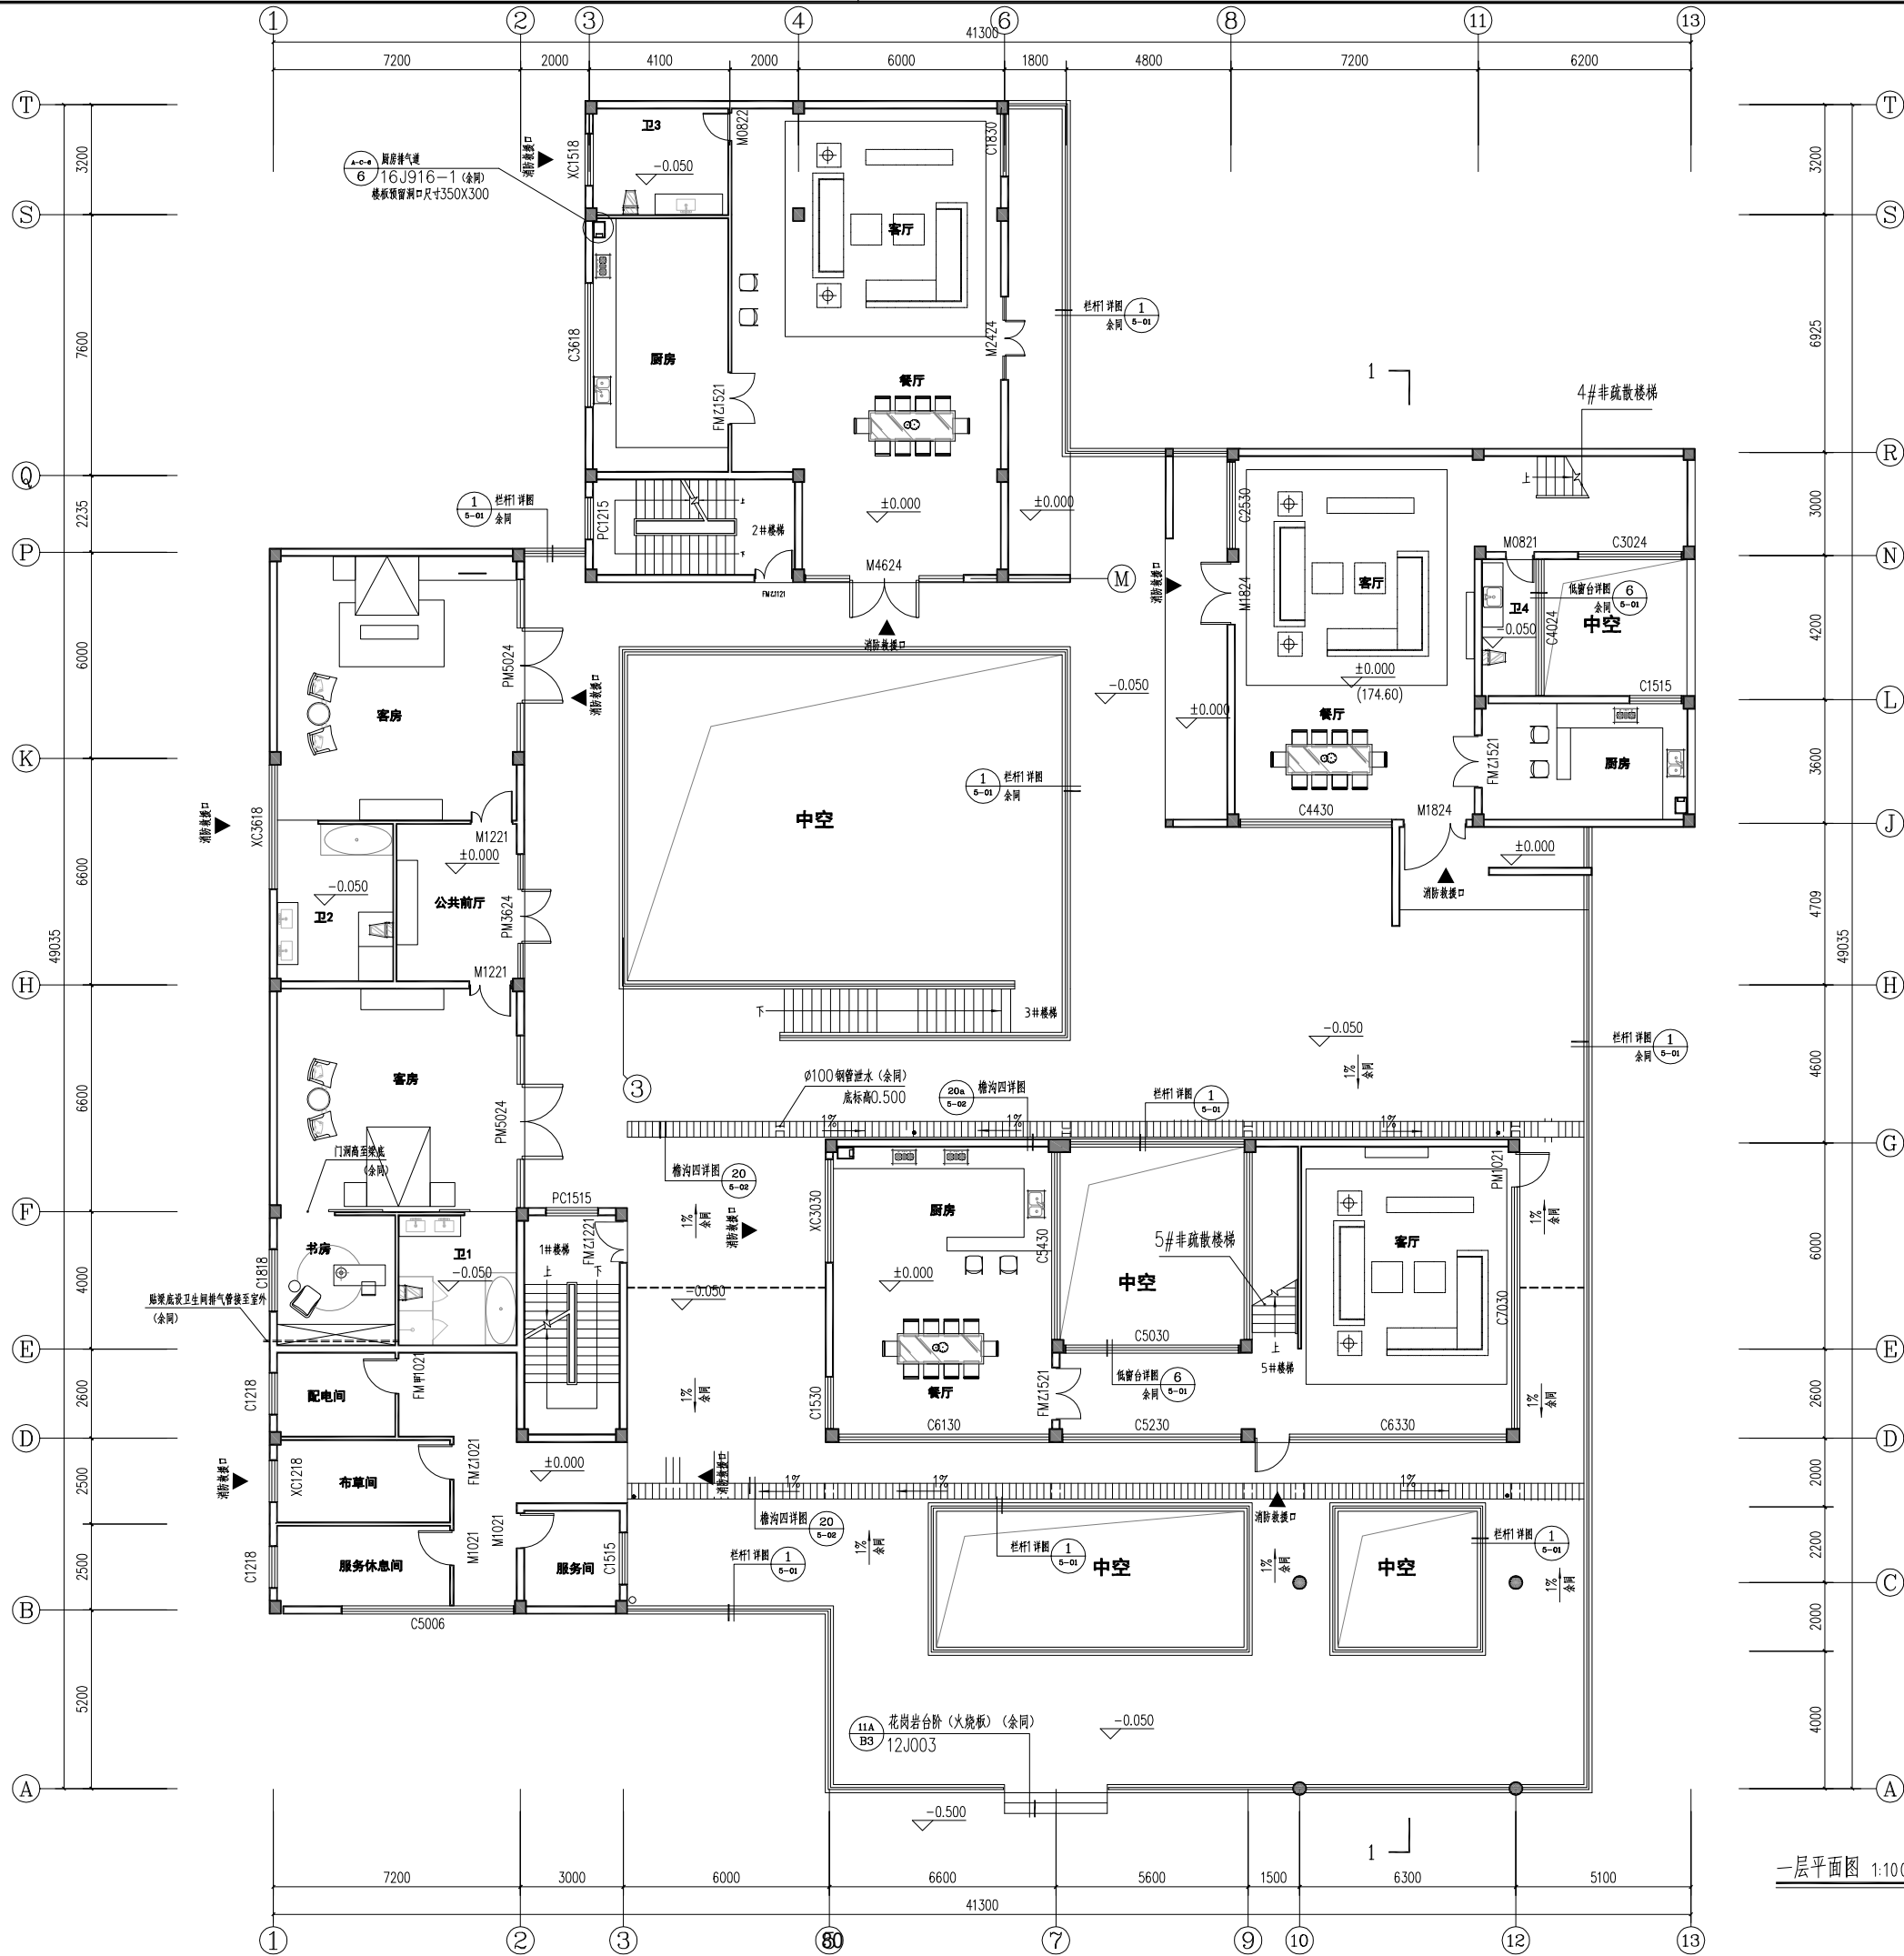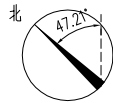


一层平面图 1:100


会 签 Confirmed by		
建 筑 Architecture		
结 构 Structure		
给排水 Plumbing		
暖 通 HVAC		
强 电 Electricity		
弱 电 ELV		
修改记录 modify record		
设计单位 Design Institute		
		
浙江新时代建筑设计有限公司 Zhejiang New Era Architectural Design CO.LTD		
设计证书编号(甲级) A133012291		
建设单位 Client		
浙江那云文旅有限公司		
项目名称 Subject		
那云·天空之城休闲度假景区		
工程名称 Project Name	11#楼浮印院	
工程编号 Project No.	J2019-03	日期 Date
2019.10		
职 责 Responsibility	姓 名 Name	签 字 Signature
项目负责人 The project leader	赵唯亭	赵唯亭
专业负责人 Discipline Responsible	赵唯亭	赵唯亭
设 计 Designed by	郑智勇	郑智勇
绘 图 Drawn by	郑智勇	郑智勇
校 对 Checked by	余红琴	余红琴
审 核 Reviewed by	赵唯亭	赵唯亭
审 定 Review approval	靳敏浩	靳敏浩
图纸名称 Sheet Title		
一层平面图		
专 业 Discipline	建 筑 Stage	阶 段 Rev.
图 号 Sheet No.	2-02	版 次 Rev.
发图负责人签章 STAMP 1		
出图签章 STAMP 2		
执业签章 STAMP 3		
本图须加盖出图签章, 否则一律无效 Invalid Unless Stamped		

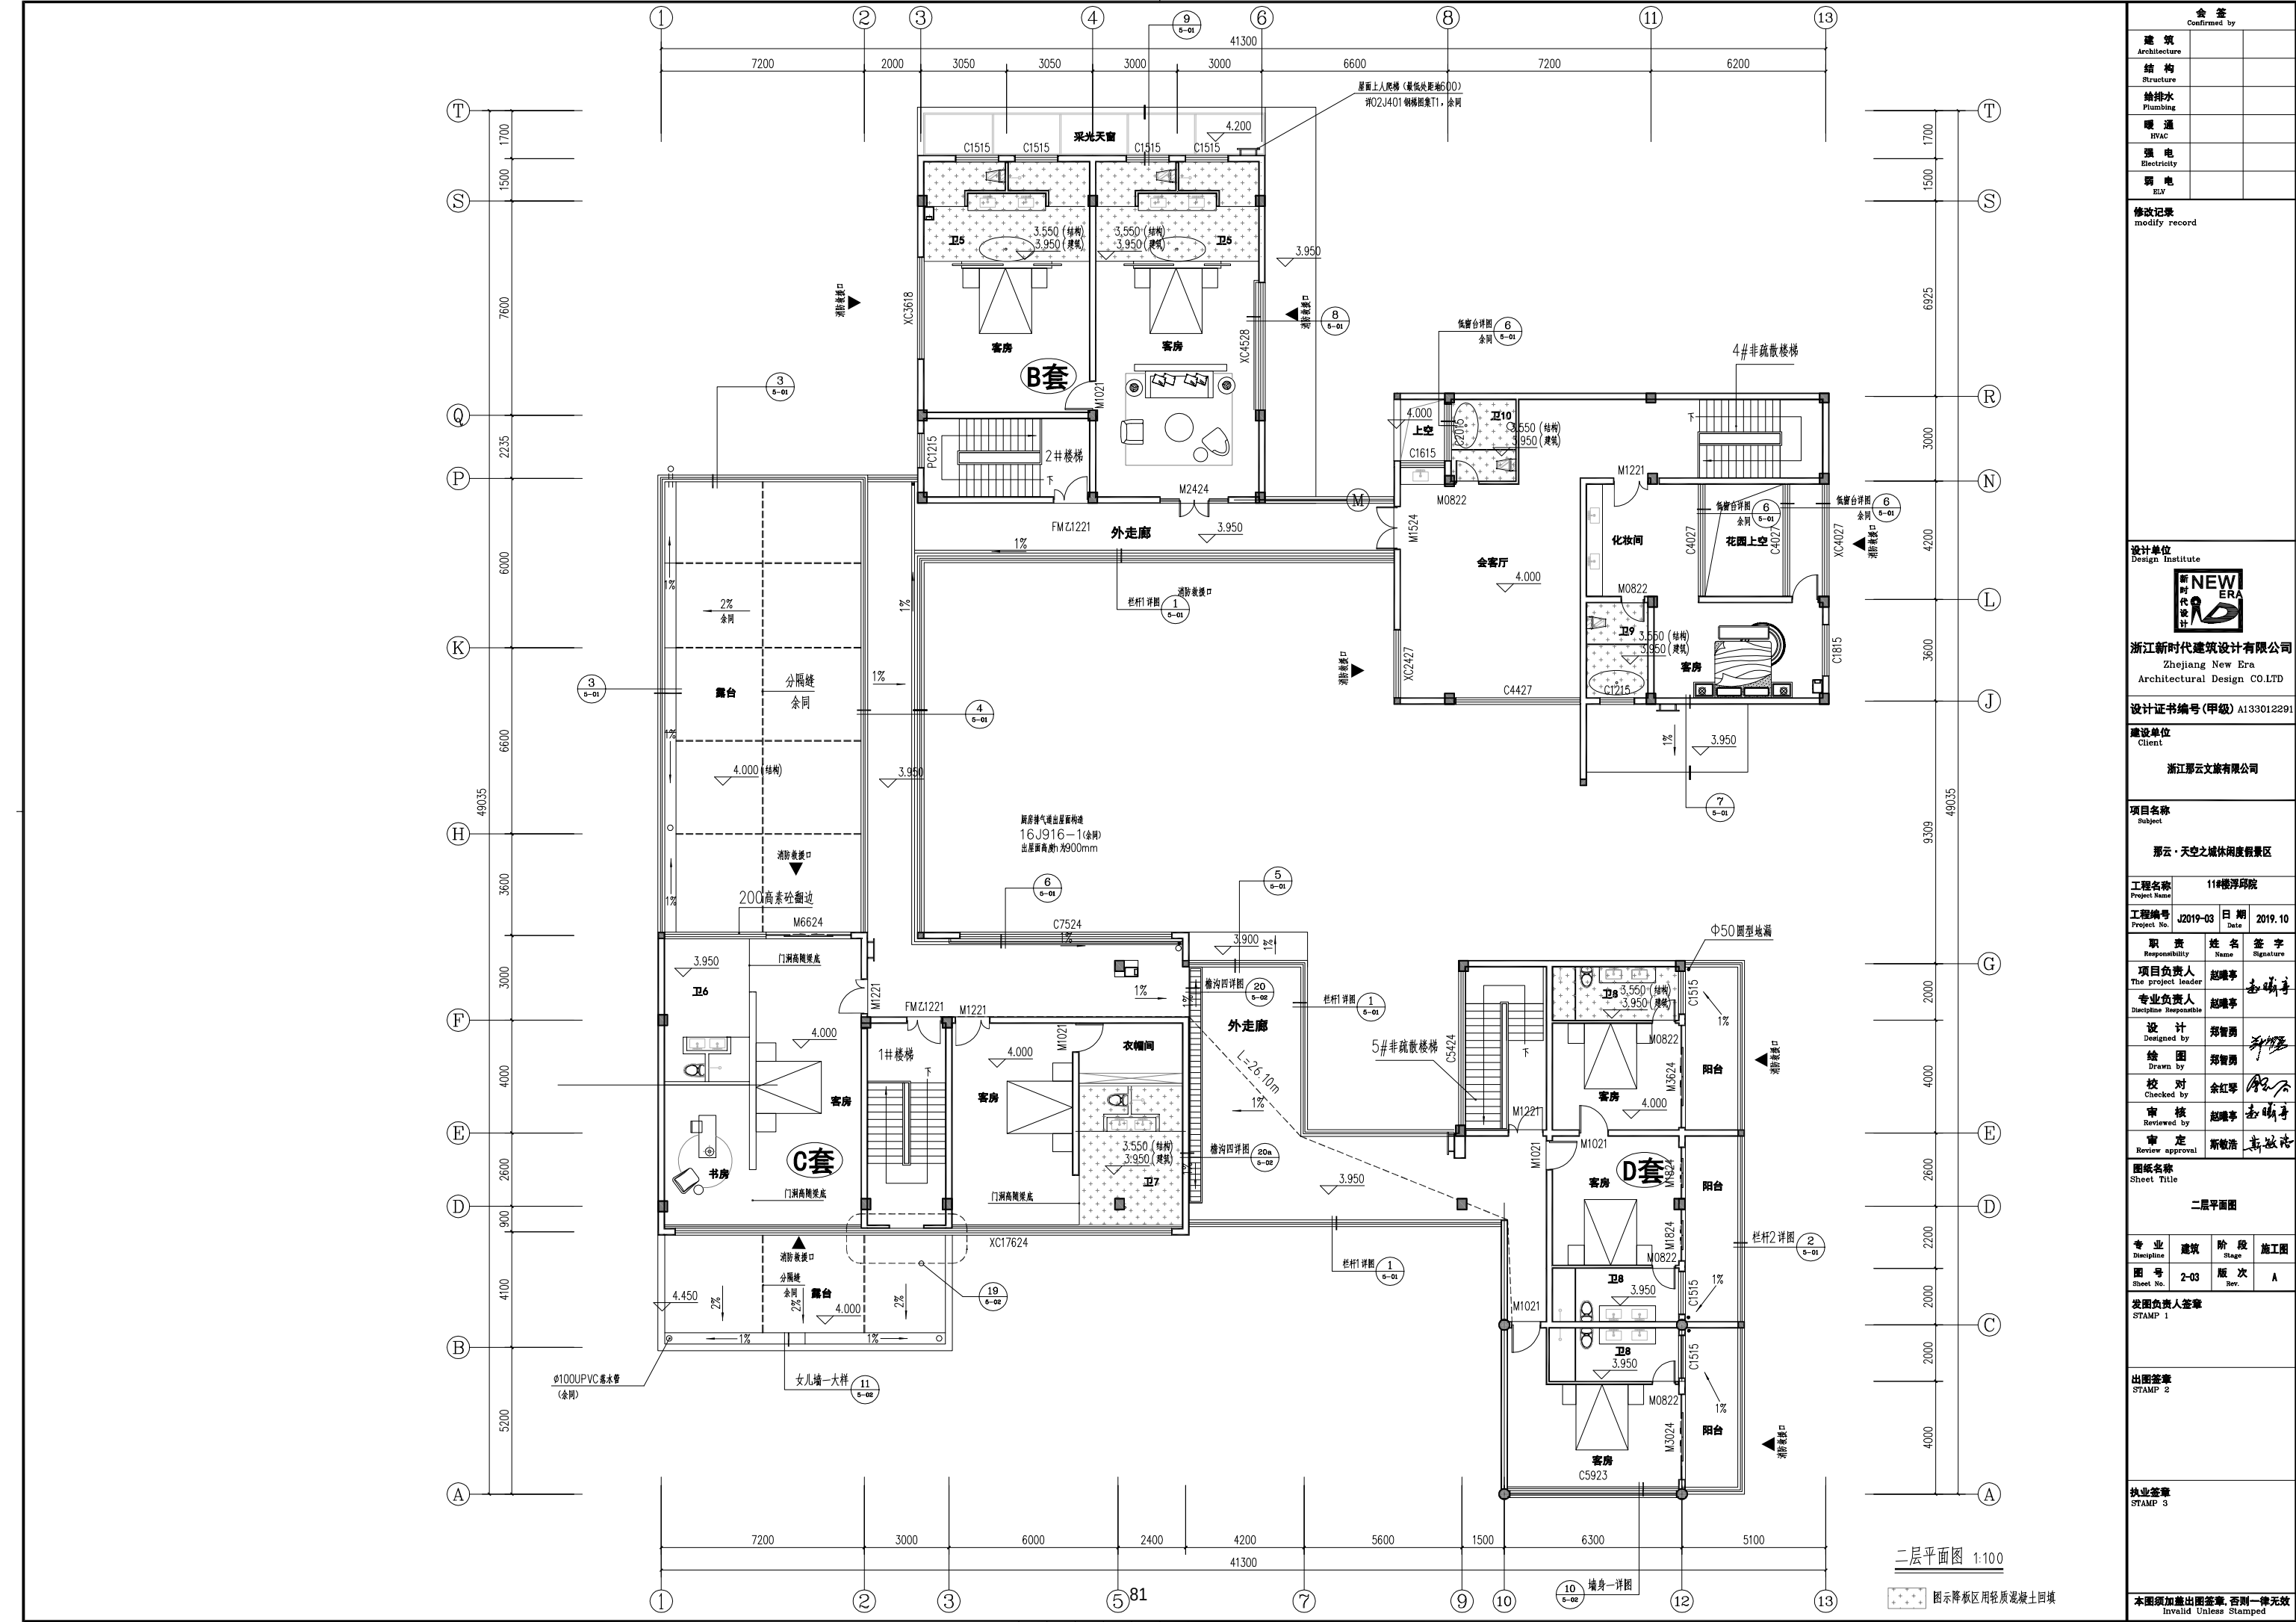


会 签 Confirmed by			
建 筑 Architecture			
结 构 Structure			
给排水 Plumbing			
暖 通 HVAC			
强 电 Electricity			
弱 电 ELV			
修改记录 modify record			
设计单位 Design Institute			
			
浙江新时代建筑设计有限公司 Zhejiang New Era Architectural Design CO.LTD			
设计证书编号(甲级) A133012291			
建设单位 Client			
浙江那云文旅有限公司			
项目名称 Subject			
那云·天空之城休闲度假景区			
工程名称 Project Name	11#楼浮印院		
工程编号 Project No.	J2019-03	日期 Date	2019.10
职 责 Responsibility	姓 名 Name	签 字 Signature	
项目负责人 The project leader	赵唯亭	[Signature]	
专业负责人 Discipline Responsible	赵唯亭	[Signature]	
设 计 Designed by	郑智勇	[Signature]	
绘 图 Drawn by	郑智勇	[Signature]	
校 对 Checked by	余红琴	[Signature]	
审 核 Reviewed by	赵唯亭	[Signature]	
审 定 Review approval	靳敏浩	[Signature]	
图纸名称 Sheet Title			
二层平面图			
专 业 Discipline	建 筑 Architecture	阶 段 Stage	施 工 图 Schematic
图 号 Sheet No.	2-03	版 次 Rev.	A
发图负责人签章 STAMP 1			
出图签章 STAMP 2			
执业签章 STAMP 3			
本图须加盖出图签章, 否则一律无效 Invalid Unless Stamped			

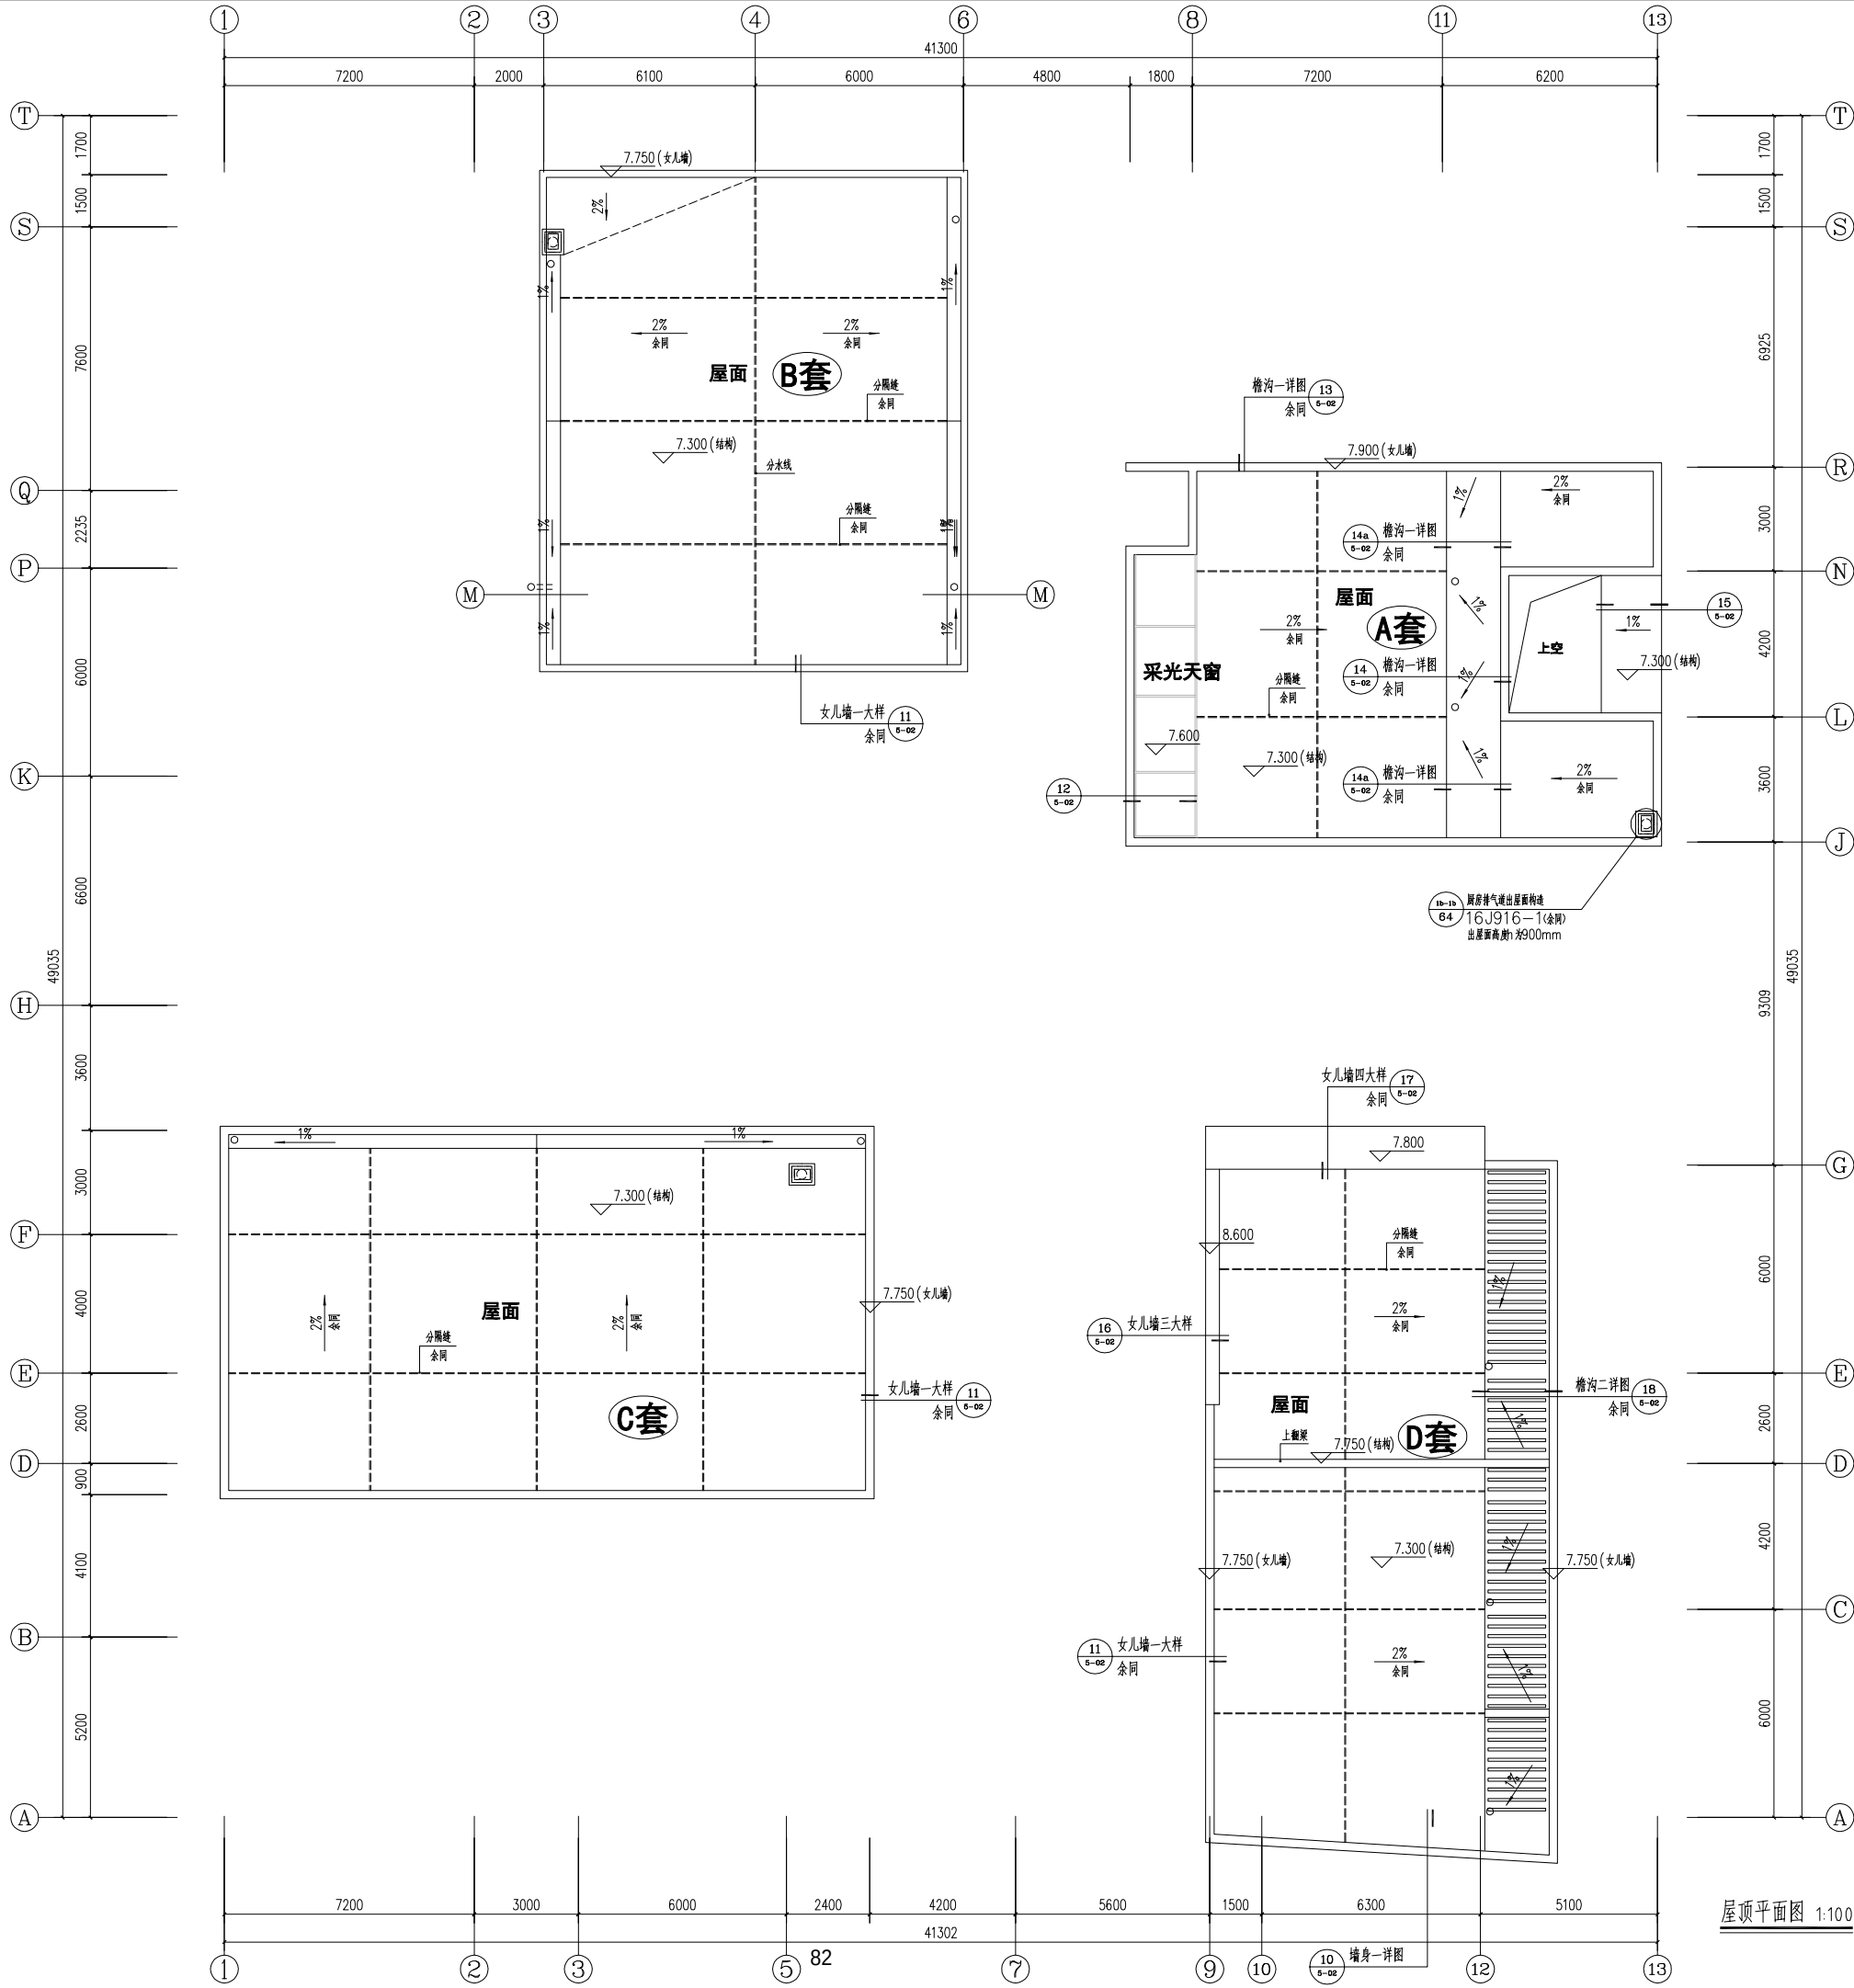

会 签		
Confirmed by		
建 筑		
Architecture		
结 构		
Structure		
给排水		
Plumbing		
暖 通		
HVAC		
强 电		
Electricity		
弱 电		
ELV		
修改记录		
modify record		
设计单位		
Design Institute		
		
浙江新时代建筑设计有限公司		
Zhejiang New Era Architectural Design CO.LTD		
设计证书编号(甲级) A133012291		
建设单位		
Client		
浙江那云文旅有限公司		
项目名称		
Subject		
那云·天空之城休闲度假景区		
工程名称	11#楼浮印院	
Project Name		
工程编号	J2019-03	日期
Project No.		Date
	2019.10	
职 责	姓 名	签 字
Responsibility	Name	Signature
项目负责人	赵唯亭	赵唯亭
The project leader		
专业负责人	赵唯亭	
Discipline Responsible		
设 计	郑智勇	郑智勇
Designed by		
绘 图	郑智勇	
Drawn by		
校 对	余红琴	余红琴
Checked by		
审 核	赵唯亭	赵唯亭
Reviewed by		
审 定	靳敏浩	靳敏浩
Review approval		
图纸名称		
Sheet Title		
屋顶平面图		
专 业	建 筑	阶 段
Discipline	Stage	施工图
图 号	2-04	版 次
Sheet No.	Rev.	A
发图负责人签章		
STAMP 1		
出图签章		
STAMP 2		
执业签章		
STAMP 3		
本图须加盖出图签章, 否则一律无效		
Invalid Unless Stamped		

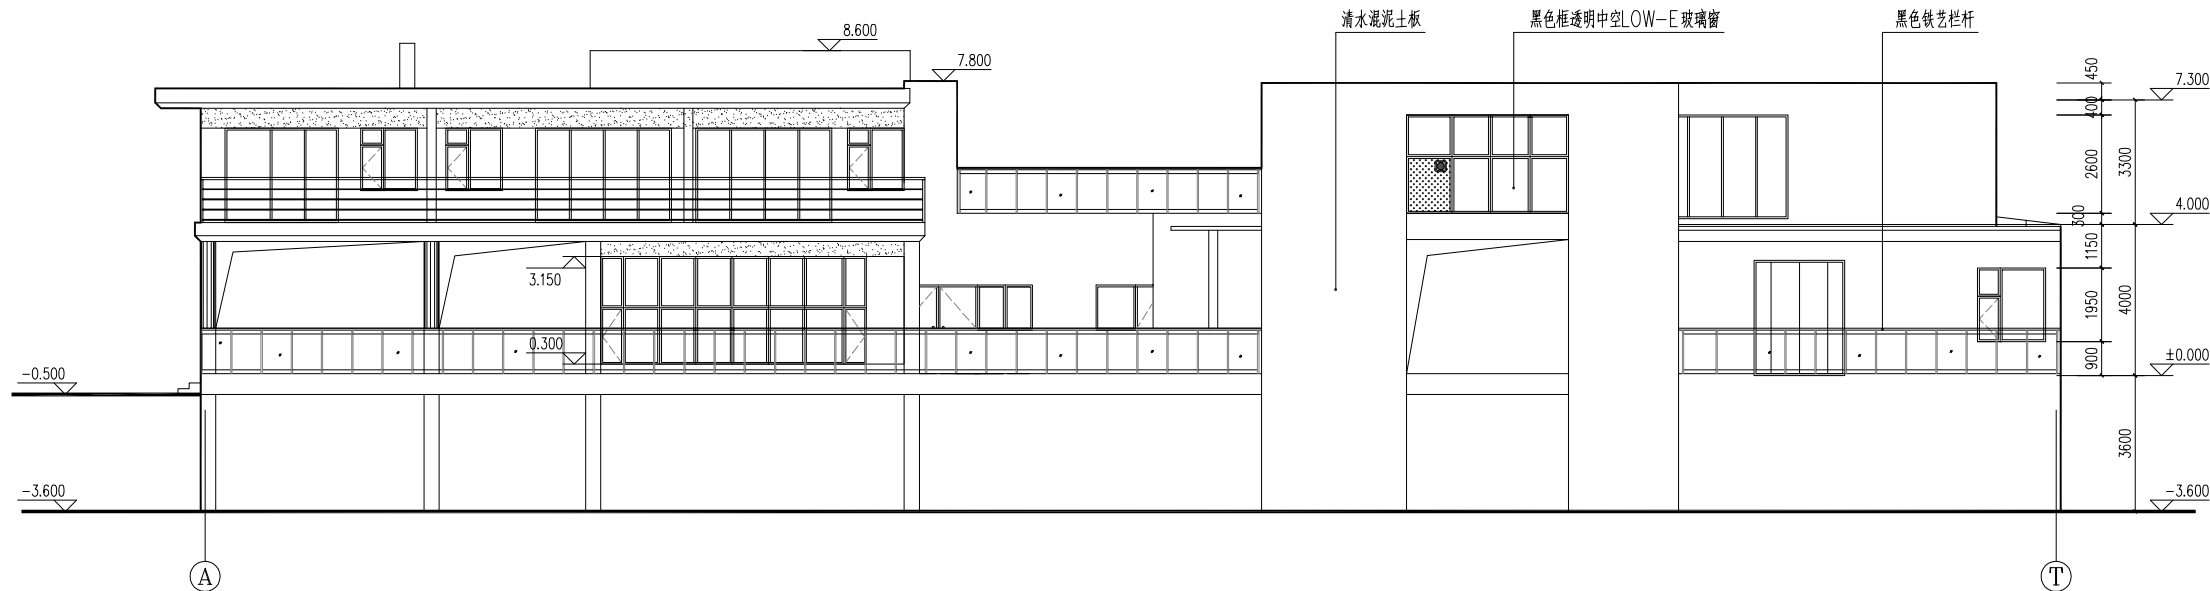


A~T立面图 1:100
(注: 灰色240×1200分格外墙涂料)

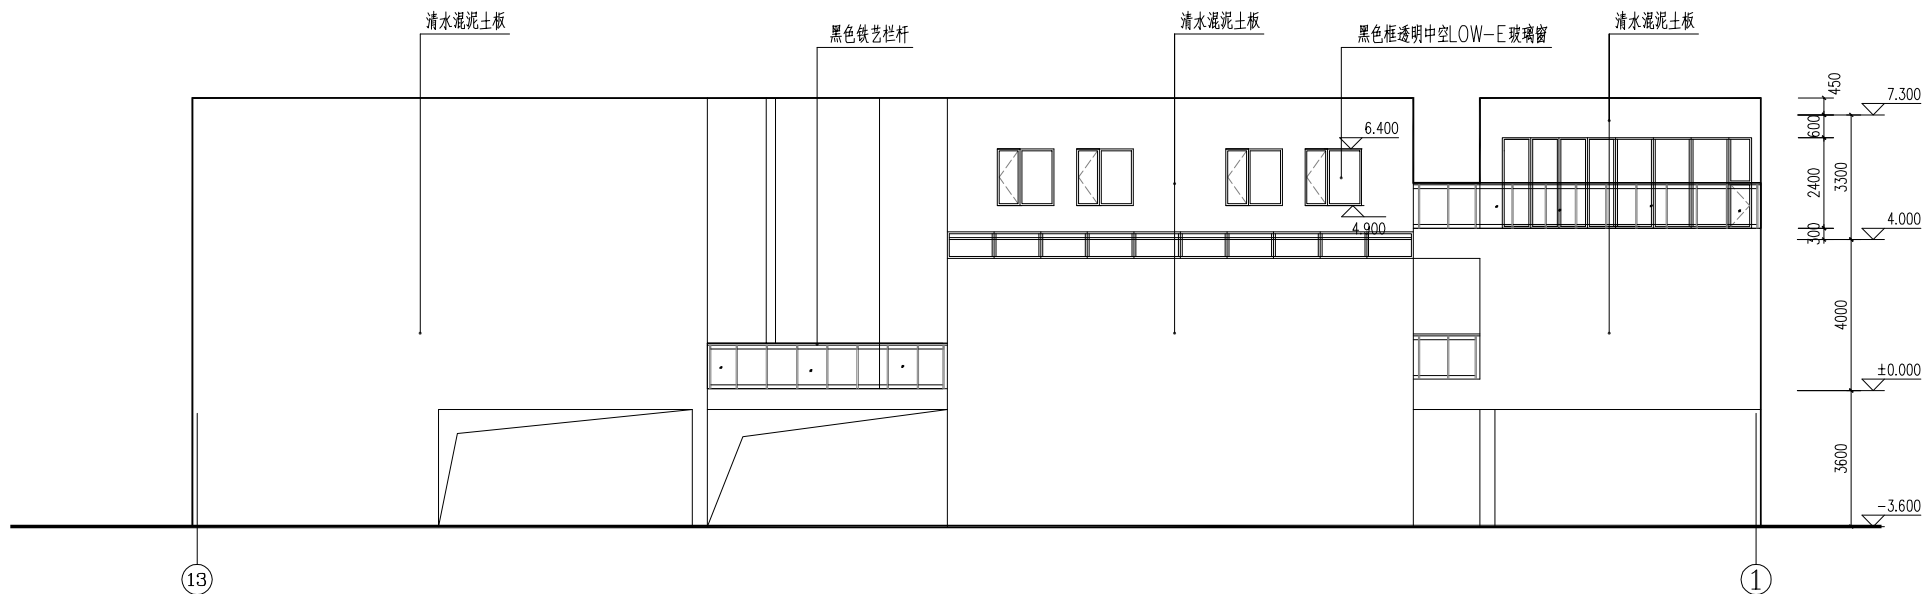


13~1立面图 1:100
(注: 灰色240×1200分格外墙涂料)

会 签 Confirmed by			
建 筑 Architecture			
结 构 Structure			
给排水 Plumbing			
暖 通 HVAC			
强 电 Electricity			
弱 电 ELV			
修改记录 modify record			
设计单位 Design Institute			
			
浙江新时代建筑设计有限公司 Zhejiang New Era Architectural Design CO.LTD			
设计证书编号(甲级) A133012291			
建设单位 Client			
浙江那云文旅有限公司			
项目名称 Subject			
那云·天空之城休闲度假景区			
工程名称 Project Name	11#楼浮印院		
工程编号 Project No.	J2019-03	日期 Date	2019.10
职 责 Responsibility	姓 名 Name	签 字 Signature	
项目负责人 The project leader	赵曦亭	赵曦亭	
专业负责人 Discipline Responsible	赵曦亭	赵曦亭	
设 计 Designed by	郑智勇	郑智勇	
绘 图 Drawn by	郑智勇	郑智勇	
校 对 Checked by	余红琴	余红琴	
审 核 Reviewed by	赵曦亭	赵曦亭	
审 定 Review approval	靳敏浩	靳敏浩	
图纸名称 Sheet Title			
A~T立面图, 13~1立面图			
专 业 Discipline	建 筑 Architecture	阶 段 Stage	施 工 图 Construction Drawing
图 号 Sheet No.	3-01	版 次 Rev.	A
发图负责人签章 STAMP 1			
出图签章 STAMP 2			
执业签章 STAMP 3			
本图须加盖出图签章, 否则一律无效 Invalid Unless Stamped			

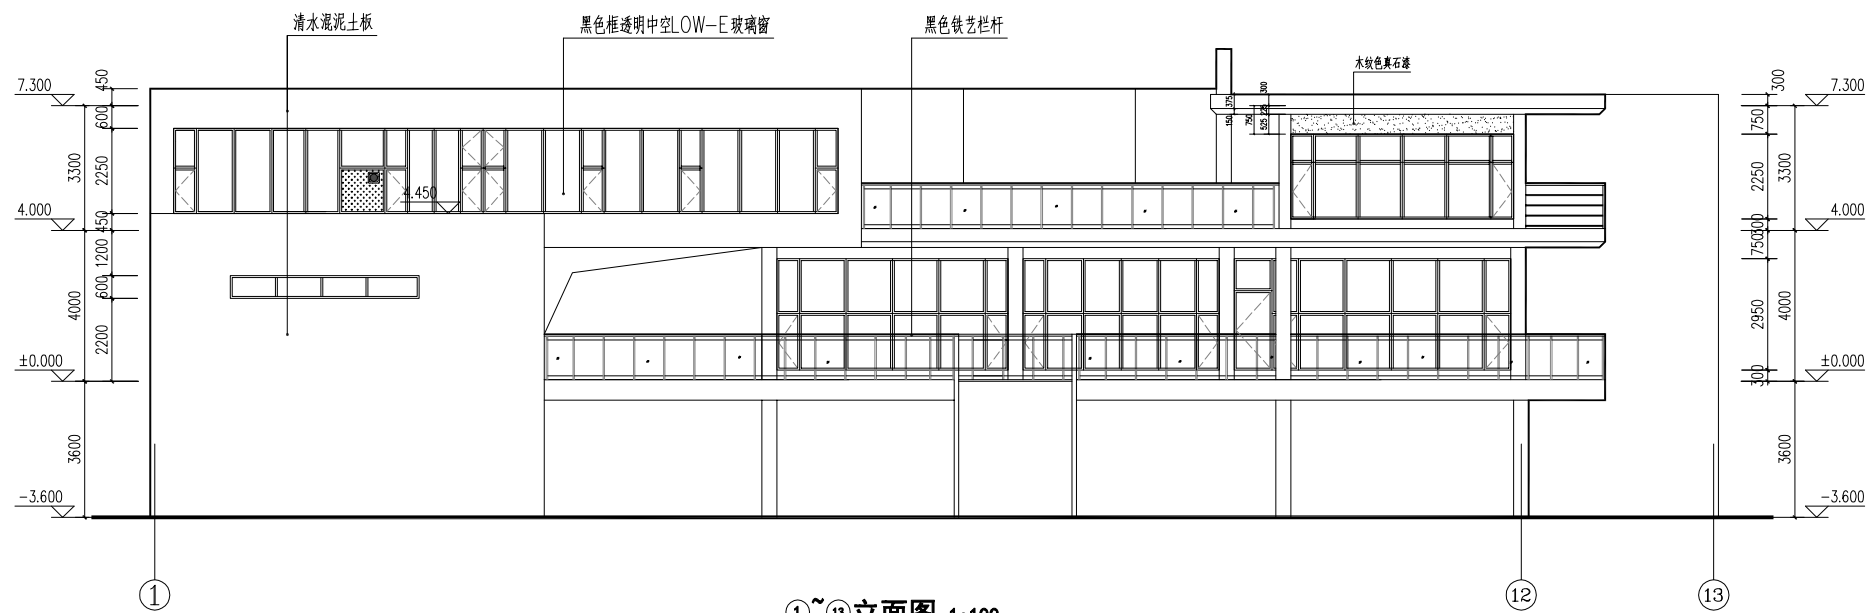

①~⑬立面图 1:100


(注: 灰色240×1200分格外墙涂料)

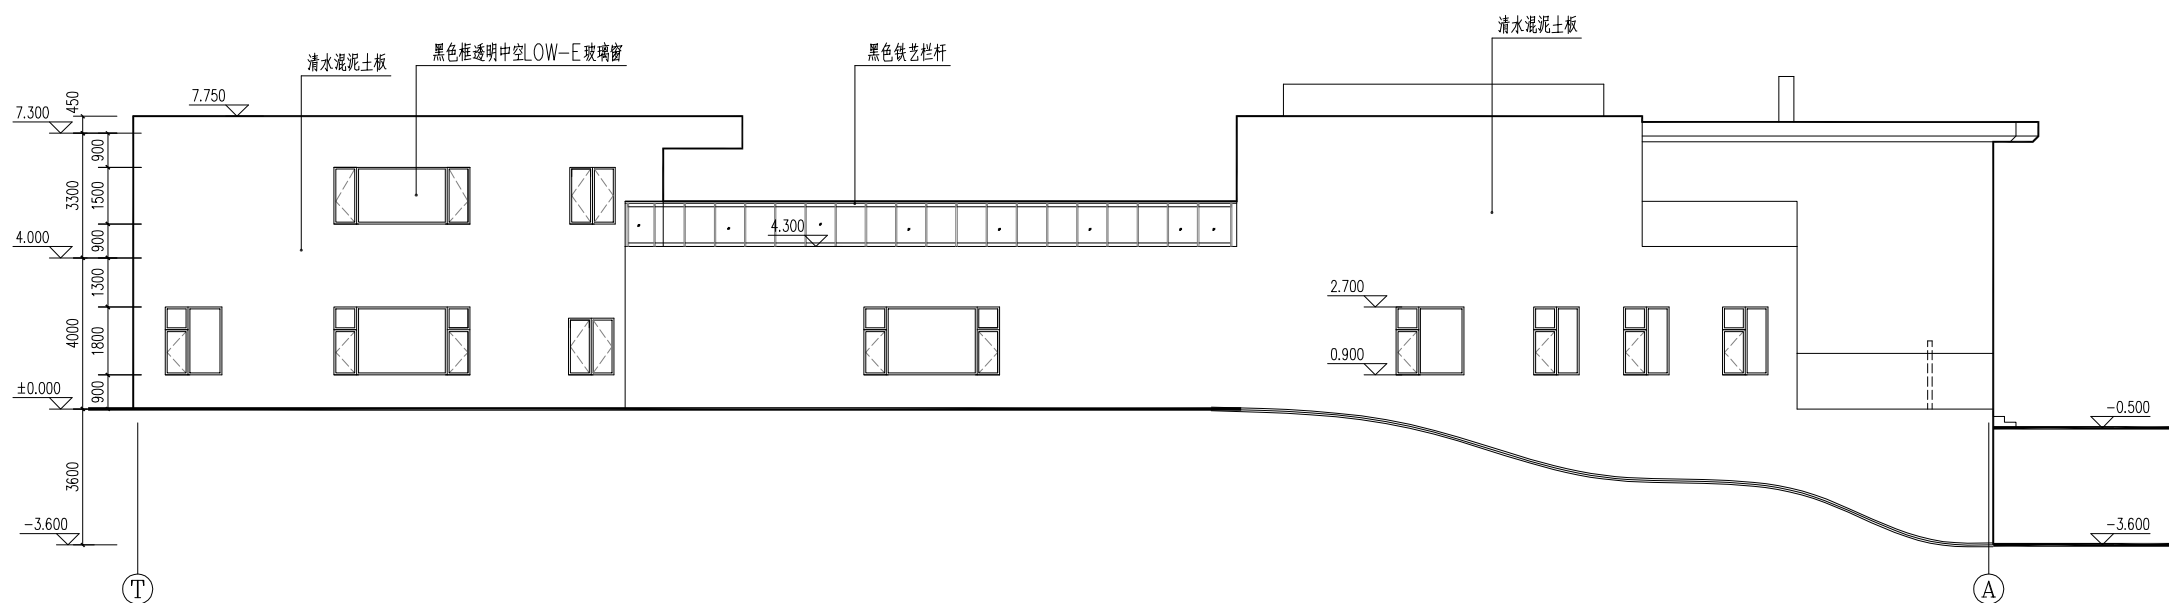

①~⑬立面图 1:100


(注: 灰色240×1200分格外墙涂料)

会 签 Confirmed by			
建 筑 Architecture			
结 构 Structure			
给排水 Plumbing			
暖 通 HVAC			
强 电 Electricity			
弱 电 ELV			
修改记录 modify record			
设计单位 Design Institute			
新 时 代 建 计 NEW ERA			
浙江新时代建筑设计有限公司 Zhejiang New Era Architectural Design CO.LTD			
设计证书编号(甲级) A133012291			
建设单位 Client			
浙江那云文旅有限公司			
项目名称 Subject			
那云·天空之城休闲度假景区			
工程名称 Project Name	11#楼浮印院		
工程编号 Project No.	J2019-03	日 期 Date	2019.10
职 责 Responsibility	姓 名 Name	签 字 Signature	
项目负责人 The project leader	赵唯亭	赵唯亭	
专业负责人 Discipline Responsible	赵唯亭	赵唯亭	
设 计 Design	郑智勇	郑智勇	
绘 图 Drawn by	郑智勇	郑智勇	
校 对 Checked by	余红琴	余红琴	
审 核 Reviewed by	赵唯亭	赵唯亭	
审 定 Review approval	靳敏浩	靳敏浩	
图纸名称 Sheet Title			
T~A立面图, 1~13立面图			
专 业 Discipline	建 筑 Stage	阶 段 Stage	施 工 图 Drawing
图 号 Sheet No.	3-02	版 次 Rev.	A
发图负责人签章 STAMP 1			
出图签章 STAMP 2			
执业签章 STAMP 3			
本图须加盖出图签章, 否则一律无效 Invalid Unless Stamped			

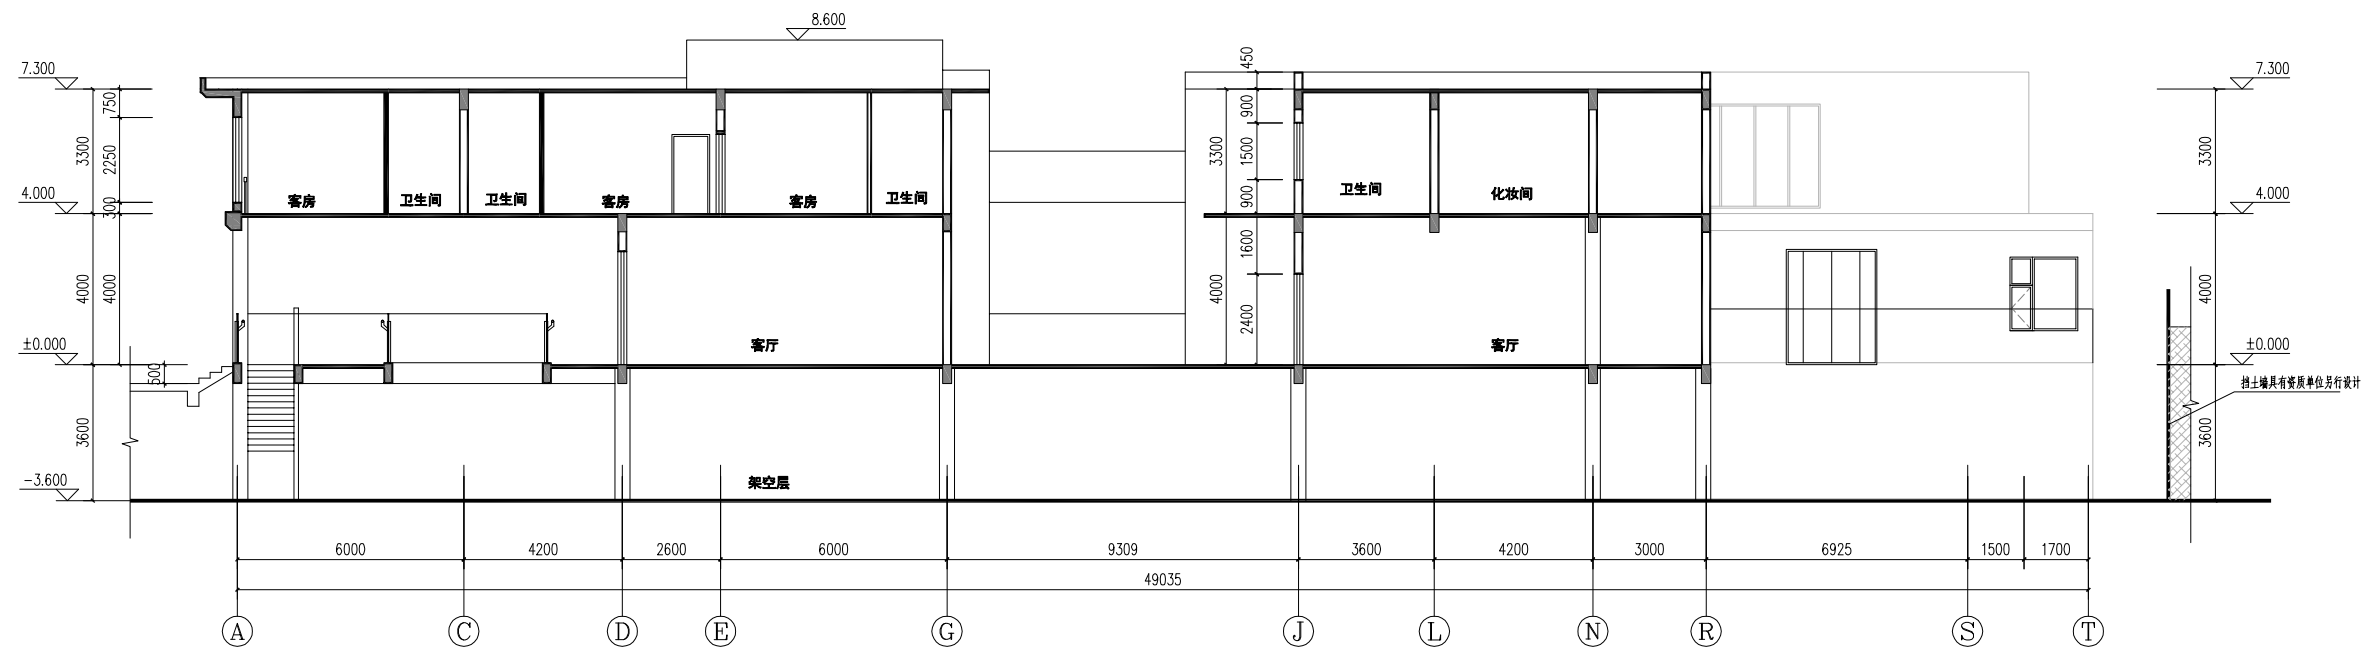


1-1剖面图 1:100

[illegible]

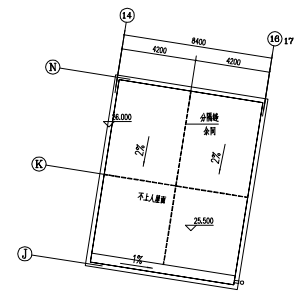

3#客梯、5#楼梯屋顶平面图 1:100

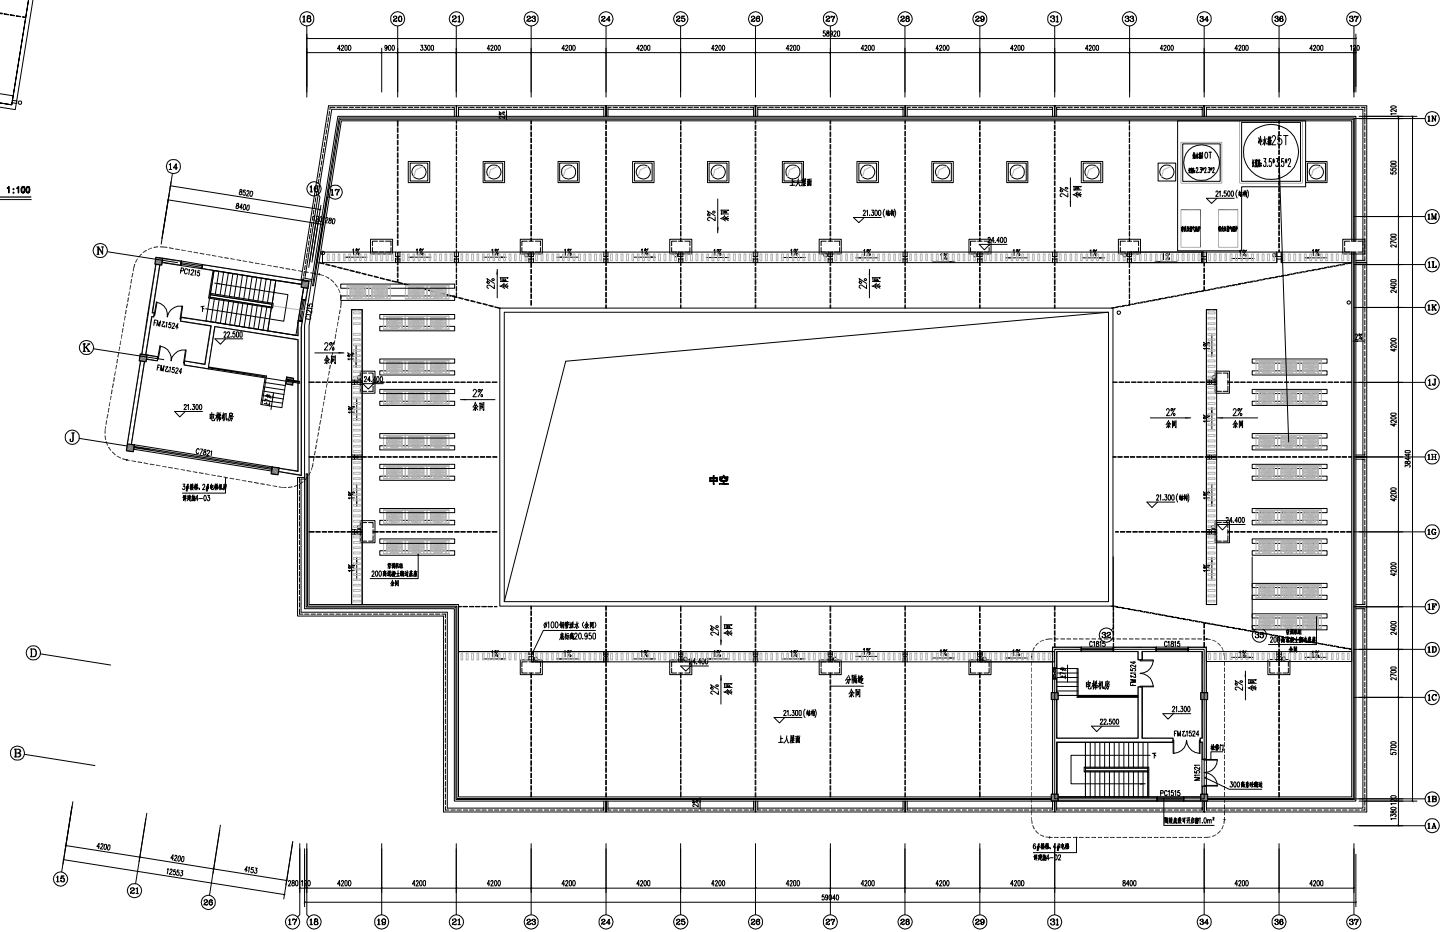

屋顶平面图 1:100

