


景宁县红星街道团结小区农民建房区块规划用地红线图

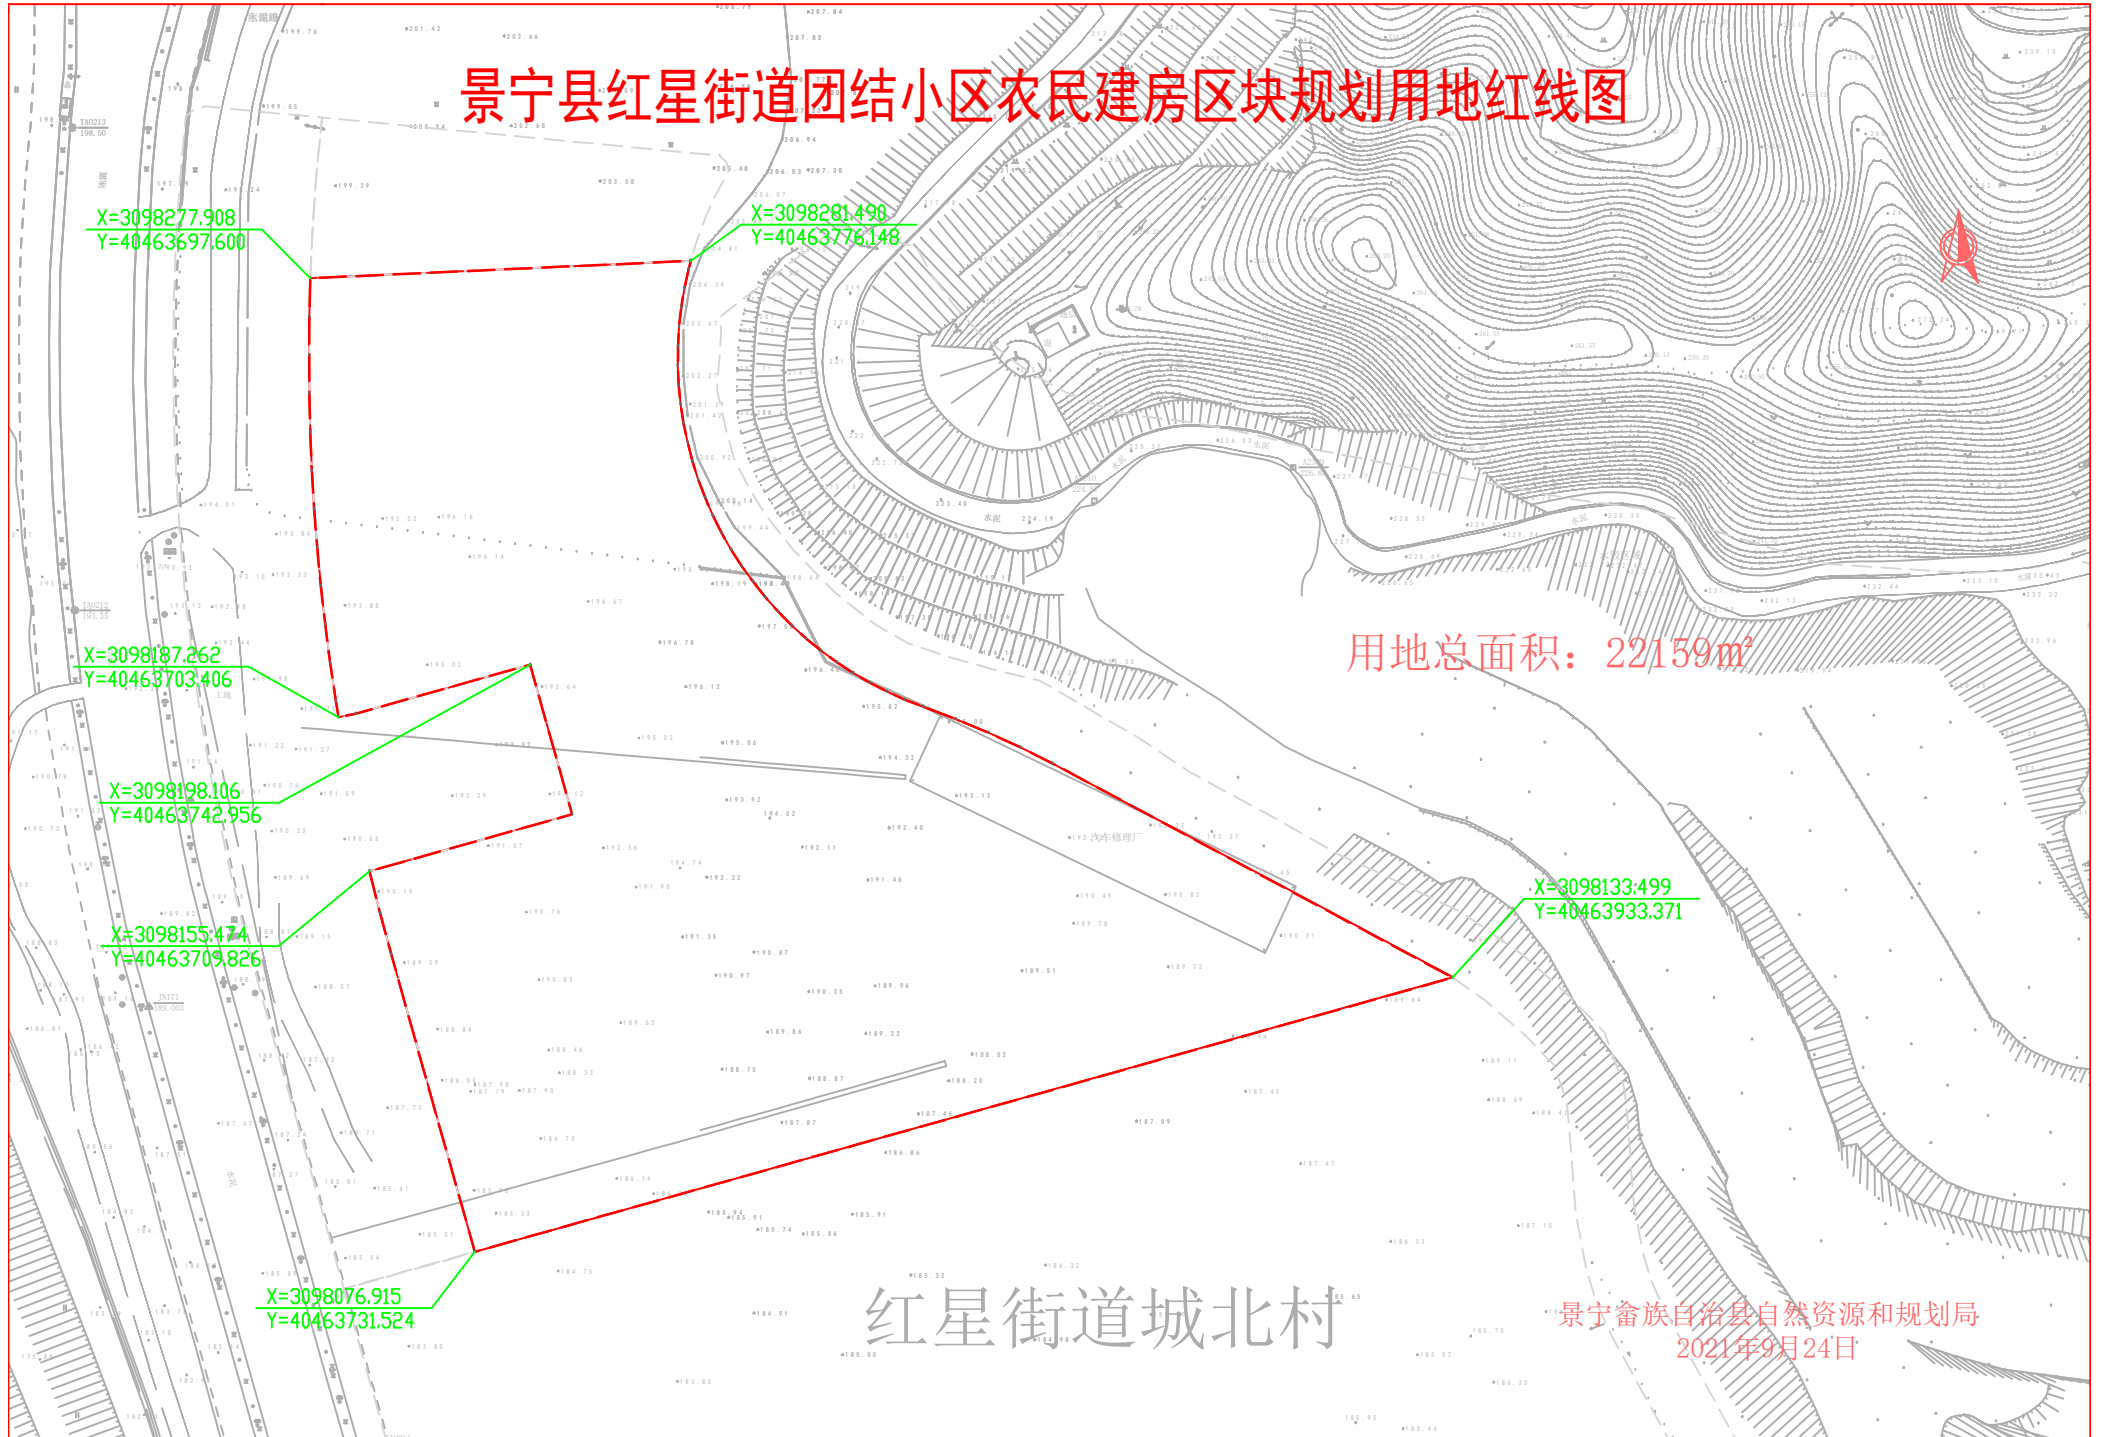

X=3098277.908
Y=40463697.600

X=3098281.490
Y=40463776.148

X=3098187.262
Y=40463703.406

X=3098198.106
Y=40463742.956

X=3098155.474
Y=40463709.826

X=3098076.915
Y=40463731.524

用地总面积: 22159m²

X=3098133.499
Y=40463933.371

红星街道城北村

景宁畲族自治县自然资源和规划局
2021年9月24日