

杭州市建设工程方案公示图

关于杭州电化集团有限公司气瓶检验站项目的公示

杭州电化集团有限公司拟在红十五线以南杭州电化集团有限公司原有厂区内建设杭州电化集团有限公司气瓶检验站项目。建设单位已委托设计单位按城市规划要求、相关规定、建设设计规范等对方案进行了设计，现将总平面图，主要立，剖面图及鸟瞰图等予以公示。

公示时间自2020年9月11日至2020年9月21日，如有意见请于2020年9月22日前反馈至杭州市规划和自然资源局钱塘新区分局和相关职能部门。涉及重大利害关系的，利害关系人如需申请听证，请在公示结束后5个工作日内提出申请。


杭州市规划和自然资源局钱塘新区分局
（电话：0571-83697068）
建设单位：杭州电化集团有限公司
（电话：18072957588）
设计单位：上海华谊工程有限公司
（电话：13301611537）

附注：


- 1、如对公示内容有不明确的，请向建设单位咨询。
- 2、该图为方案示意图。
- 3、其他公示方式：钱塘新区行政服务中心一楼大厅（大江东）、临江街道办事处、项目现场、杭州钱塘新区管理委员会（<http://qt.hangzhou.gov.cn>）公告公示栏目

杭州市规划和自然资源局钱塘新区分局
2020年9月10日


杭州电化集团有限公司气瓶检验站项目公示图

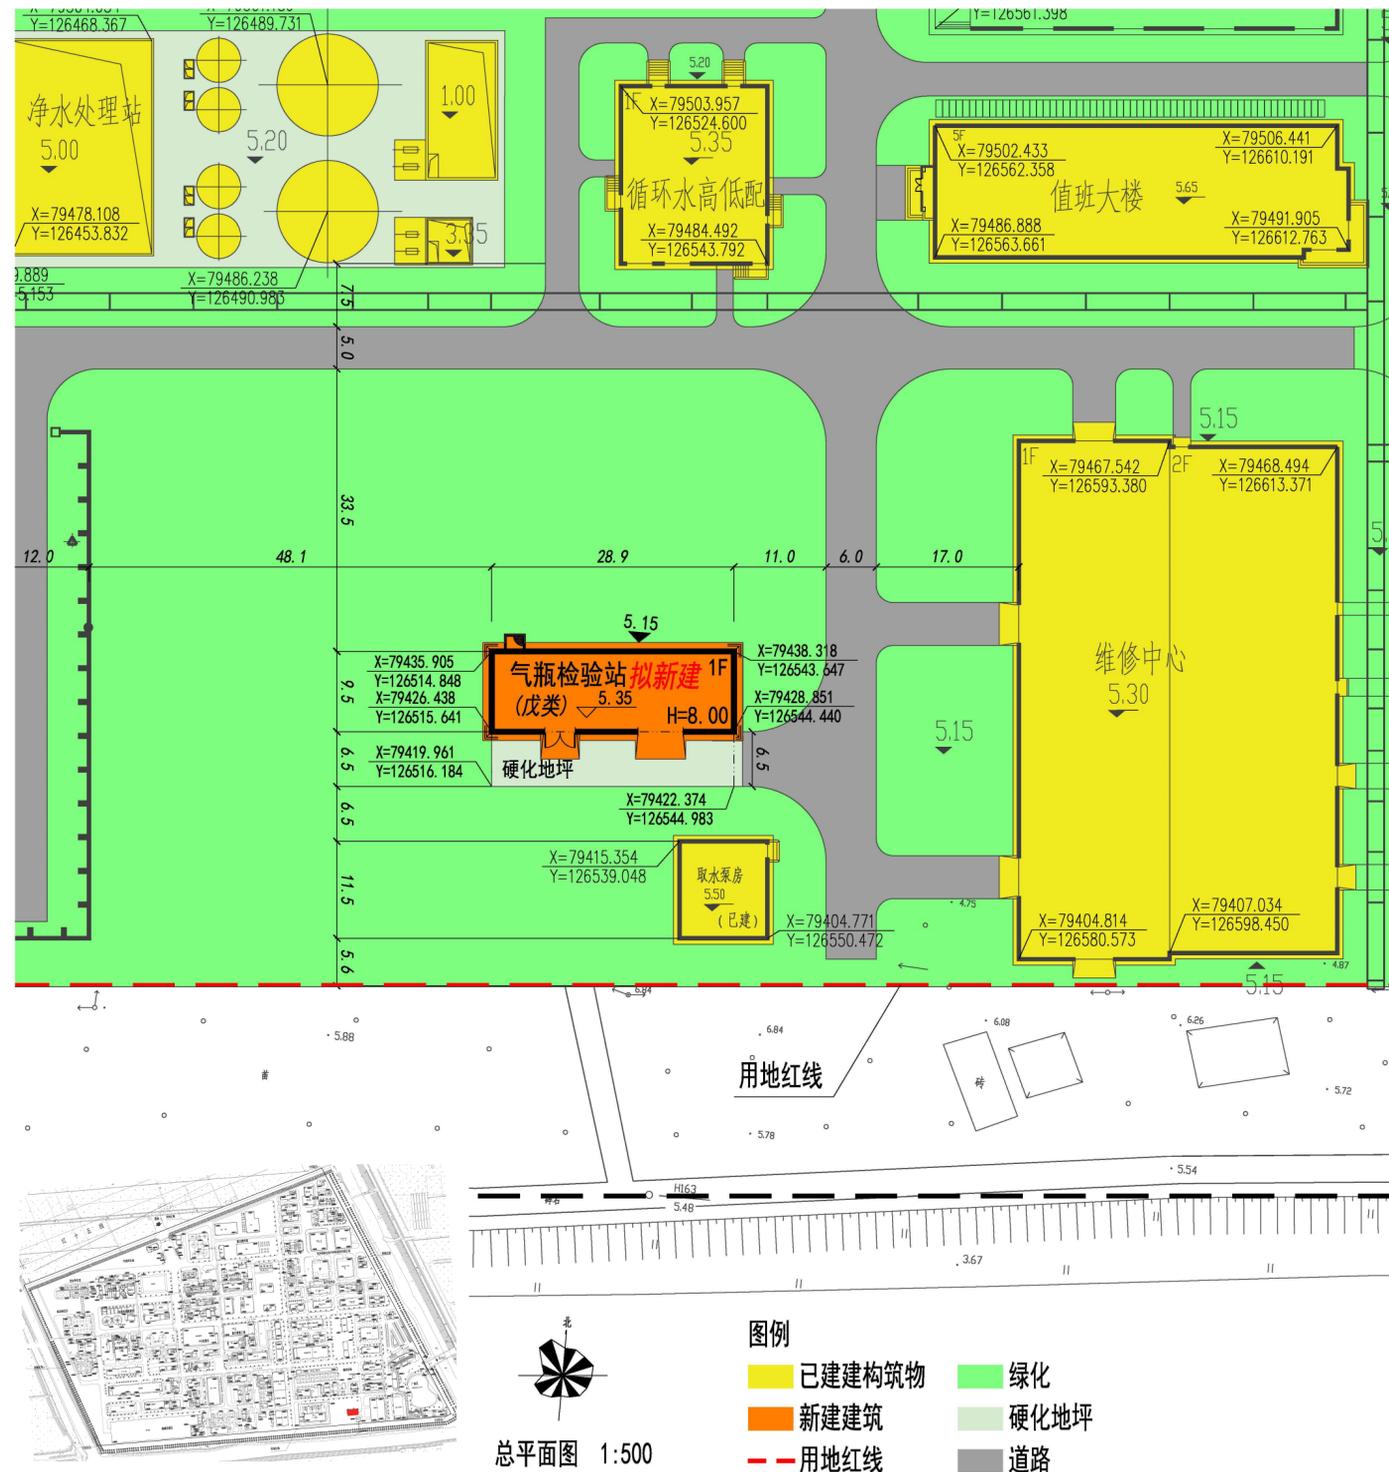

鸟瞰图

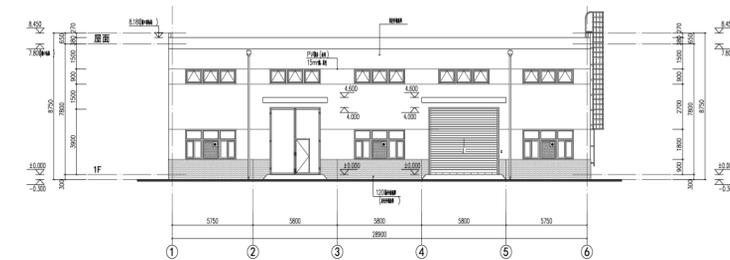

立面图

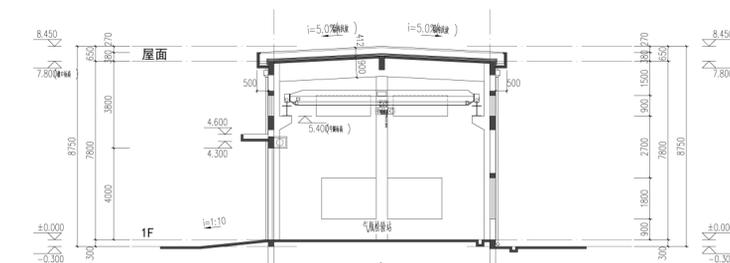

剖面图

主要技术经济指标

序号	指标	单位	数量	备注
1	总用地面积	m ²	576667	合865亩
2	建、构筑物占地	m ²	138143.5	
	其中 已建面积	m ²	137574	
	本项目建筑面积	m ²	294	
3	总建筑面积	m ²	531112.6	
4	容积率		0.92	
5	建筑密度	%	45	
6	绿地率	%	15	