


婺城区安居工程城中村改造项目(黄金苑)勘测定界图

红线总面积：4003平方米（合：6.0045亩）
其中黄金苑村：4003平方米（合：6.0045亩）

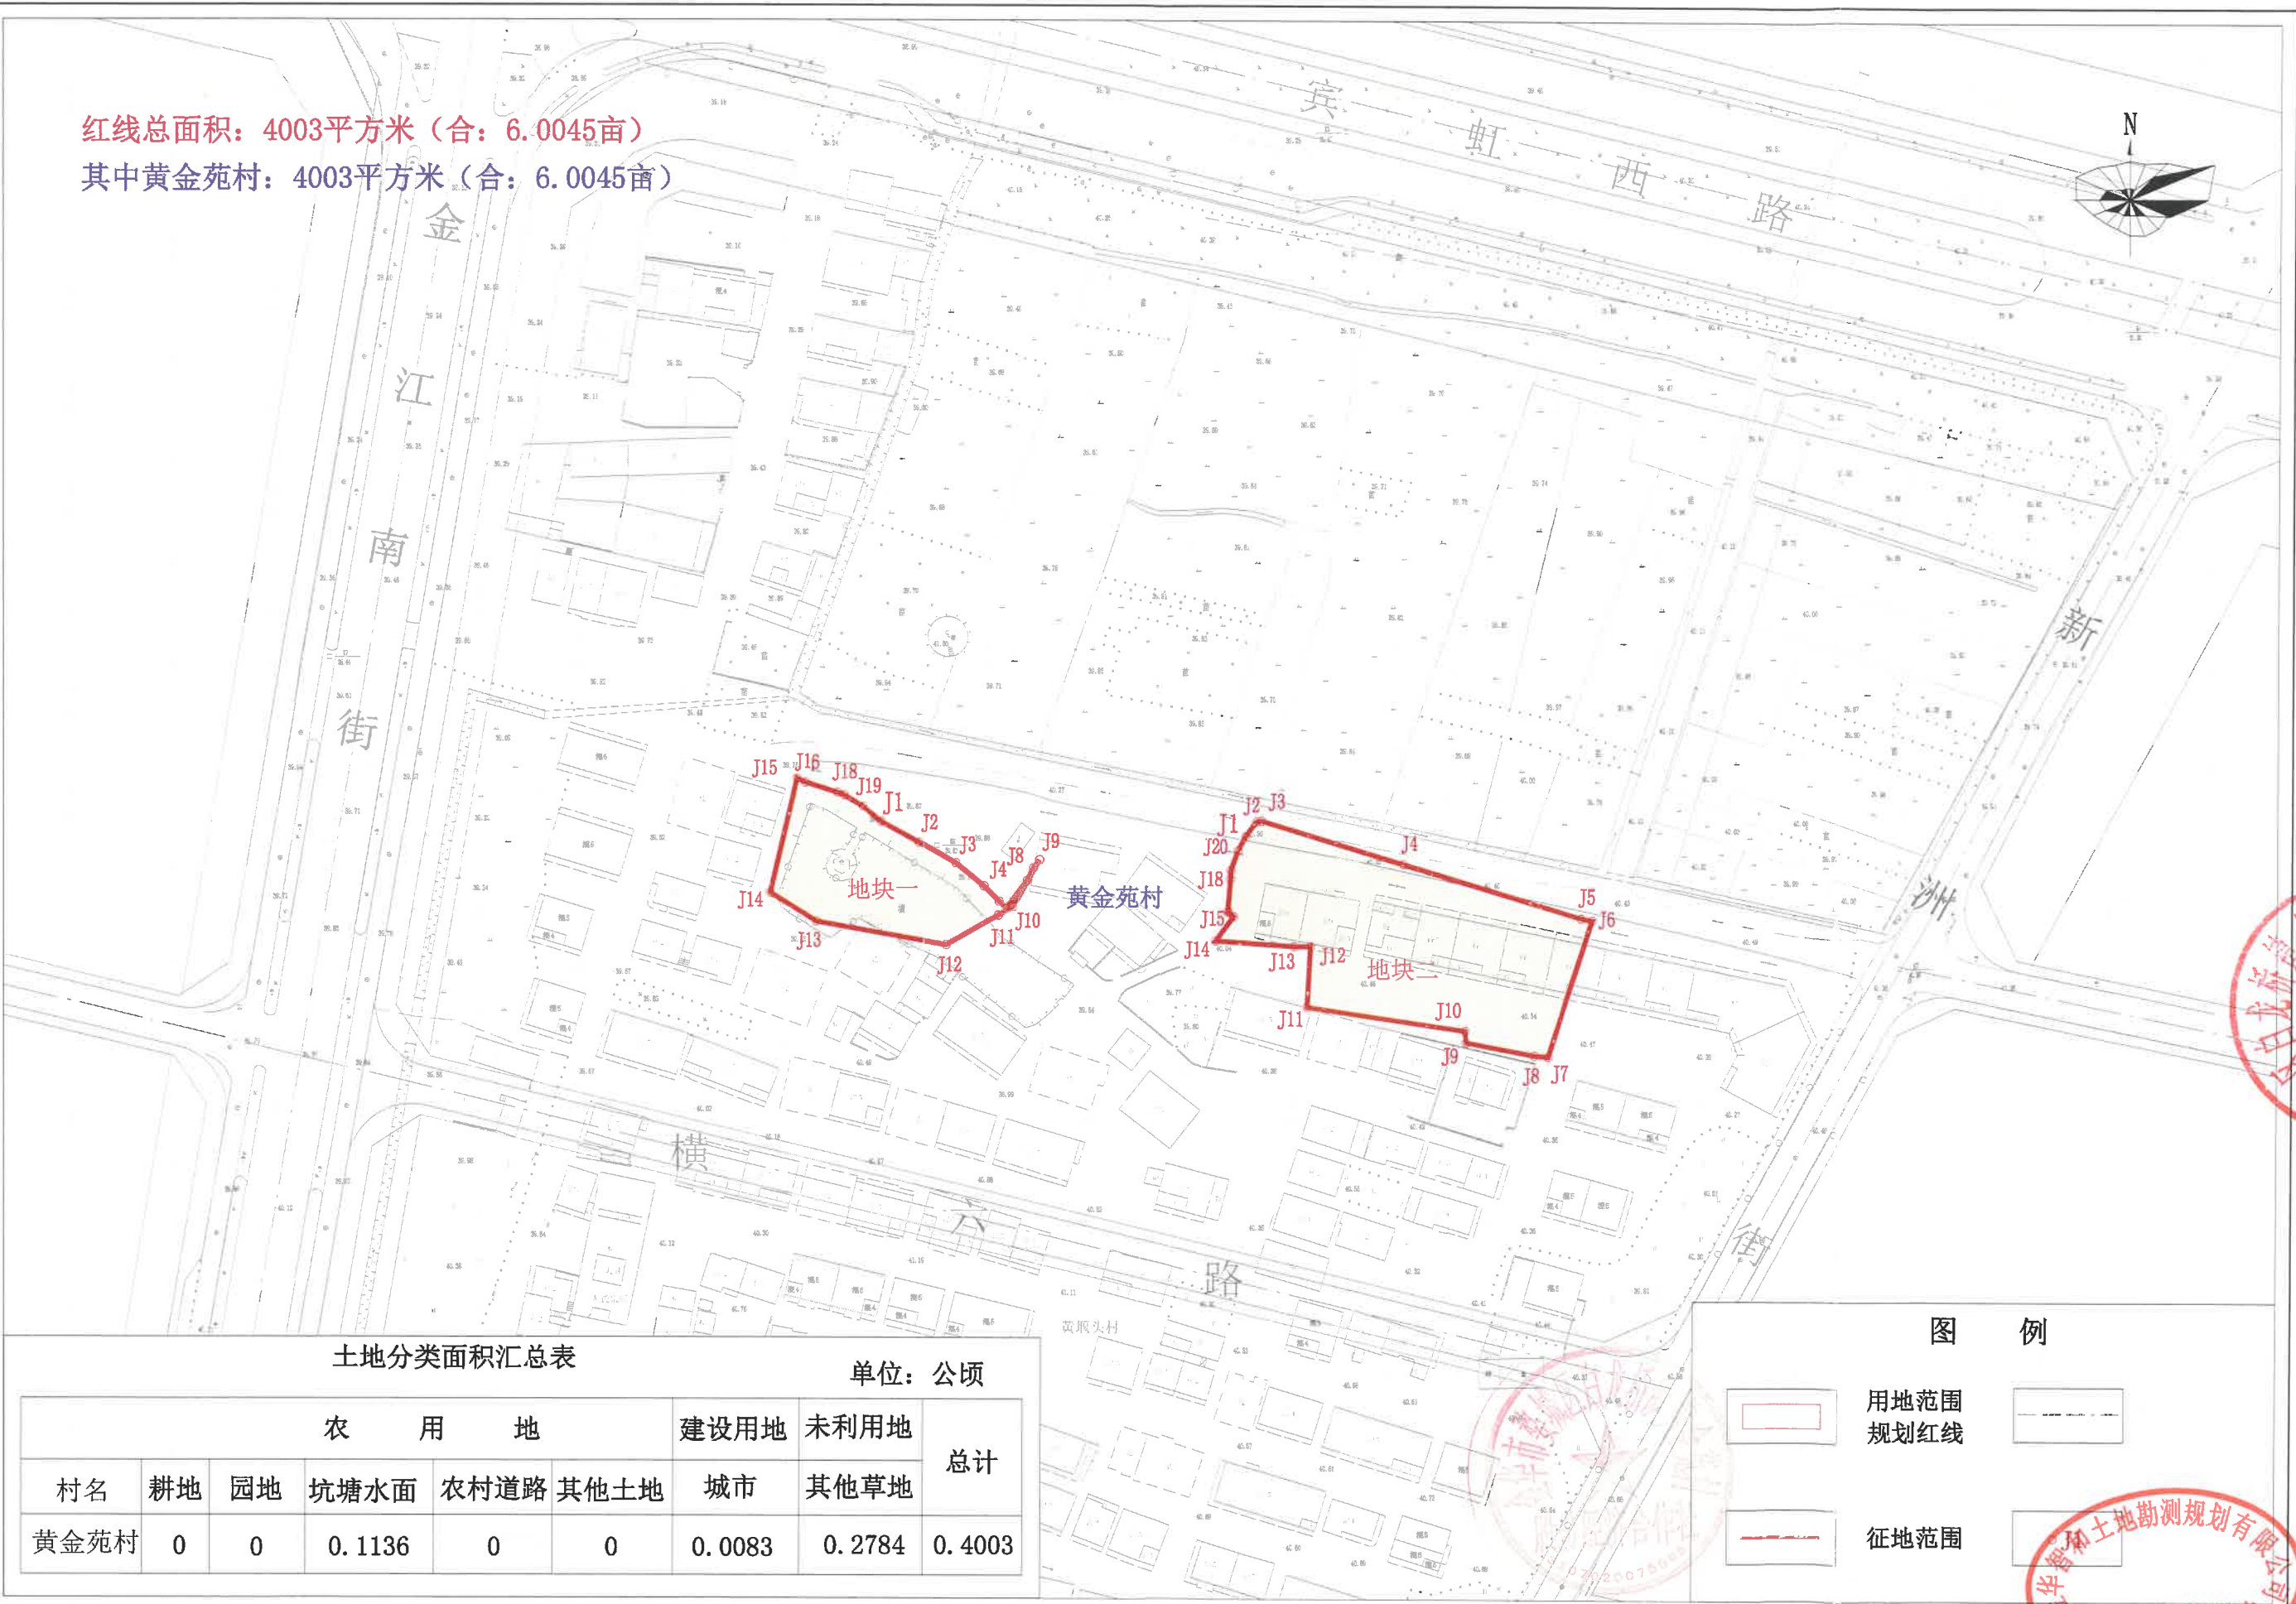

土地分类面积汇总表

单位：公顷

村名	农用地					建设用地		未利用地	总计
	耕地	园地	坑塘水面	农村道路	其他土地	城市	其他草地		
黄金苑村	0	0	0.1136	0	0	0.0083	0.2784		0.4003

图例



2000国家大地坐标系
1985国家高程基准(二期)
制图日期：2020年10月16日

1: 1000

金华智和土地勘测规划有限公司
制图：金晨蓓 审核：董翼驹

青苗及地上附着物调查表

项目（地块）名称：婺城区安居工程城中村改造项目（黄金苑）

调查单位：金华市婺城区黄金苑村村民委员会填表时间： 年 月 日

一、青苗						
序号	青苗类型	数量	产权人	备注		
1	罗汉松	1株	黄顺林			
	罗汉松	1株				
	桂花	2株				
	扁柏	1株				
	盆	5株				
2	铁树	2株	黄小林			
	铁树	10株				
	红心泡	1株				
	盆	15株				
	3	铁树		2株	黄雁军	
小叶黄杨球		1株				
三红蜜柚		1株				
三红蜜柚		1株				
腊梅		1株				
桂花		2株				
茶花		2株				
樱桃		1株				
罗汉松		1株				
茶梅球		1株				
缸		12株				
盆		25株				
二、地上附着物						
序号		地上附着物名称	数量	产权人		备注
1		插管井	1口	黄红梅		
	水池	1个				
	水泥地	17.6m²				
2	门前花岗岩地面	51.6m²	黄兆峰			
3	水泥地	115.8m2	黄顺林			
	水泥空心砖围墙	16.2m²				
4	水泥地	92.25m²	黄雁军			
	水泥板水池	1个				
	插管井	1个				
	花坛侧石	14米				
	5	水泥地		5m²	黄建芳	
调查人员签字						
权属单位盖章		村集体经济组织（或国有土地使用单位） （盖章）				

备注：1. 青苗指地上当季作物，按种植面基填写；
2. 地上附着物指地上树木、建筑物、构筑物、农田水利设施等，按不同种类（按不同规格区分）实际数量标准填写；
3. 调查人员签字至少为两人。
4. 本表按照土地所有权单位填报，项目用地涉及多个所有权单位的，应分别填报。

集体土地使用权调查表

项目（地块）名称：婺城区安居工程城中村改造项目(黄金苑)

调查单位：金华市婺城区黄金苑村村民委员会 填表时间：年 月 日

一、土地承包权					
序号	承包权证或 权属证明		权利人	拟征收面积 (公顷)	备注
合 计					
二、房屋所有权和宅基地使用权					
序号	门牌号	房屋所 有权人	人口数量	证载面积 或批建面积 (平方米)	备注
1		黄兆峰	3	0.0242	
2		陈武		0.0141	
3		黄顺林	3	0.0089	
4		黄小林	4	0.0070	
5		黄建芳	6	0.0136	
6		黄雁军	4	0.0122	
7		黄红梅	7	0.0137	
三、其他集体土地使用权					
序号	...				
...	...				
调查人 员签字 (两人 以上)					

权属单位盖章	村集体经济组织（盖章）
--------	-------------

备注：1.涉及到的其他使用权一并调查。
2.本表按照土地所有权单位填报，项目用地涉及多个所有权单位的，应分别填报。