


金华市婺城区长湖湾片区乾西乡工贸区块用地示意图

项目名称：金华市婺城区长湖湾片区乾西乡工贸区块
 拟征收面积：421552平方米
 其中乾西乡鲍杨社区面积：1067平方米
 联合社区面积：193767平方米
 上陈社区面积：64026平方米
 上天师社区面积：103515平方米
 其中城西街道西郊社区面积：59177平方米

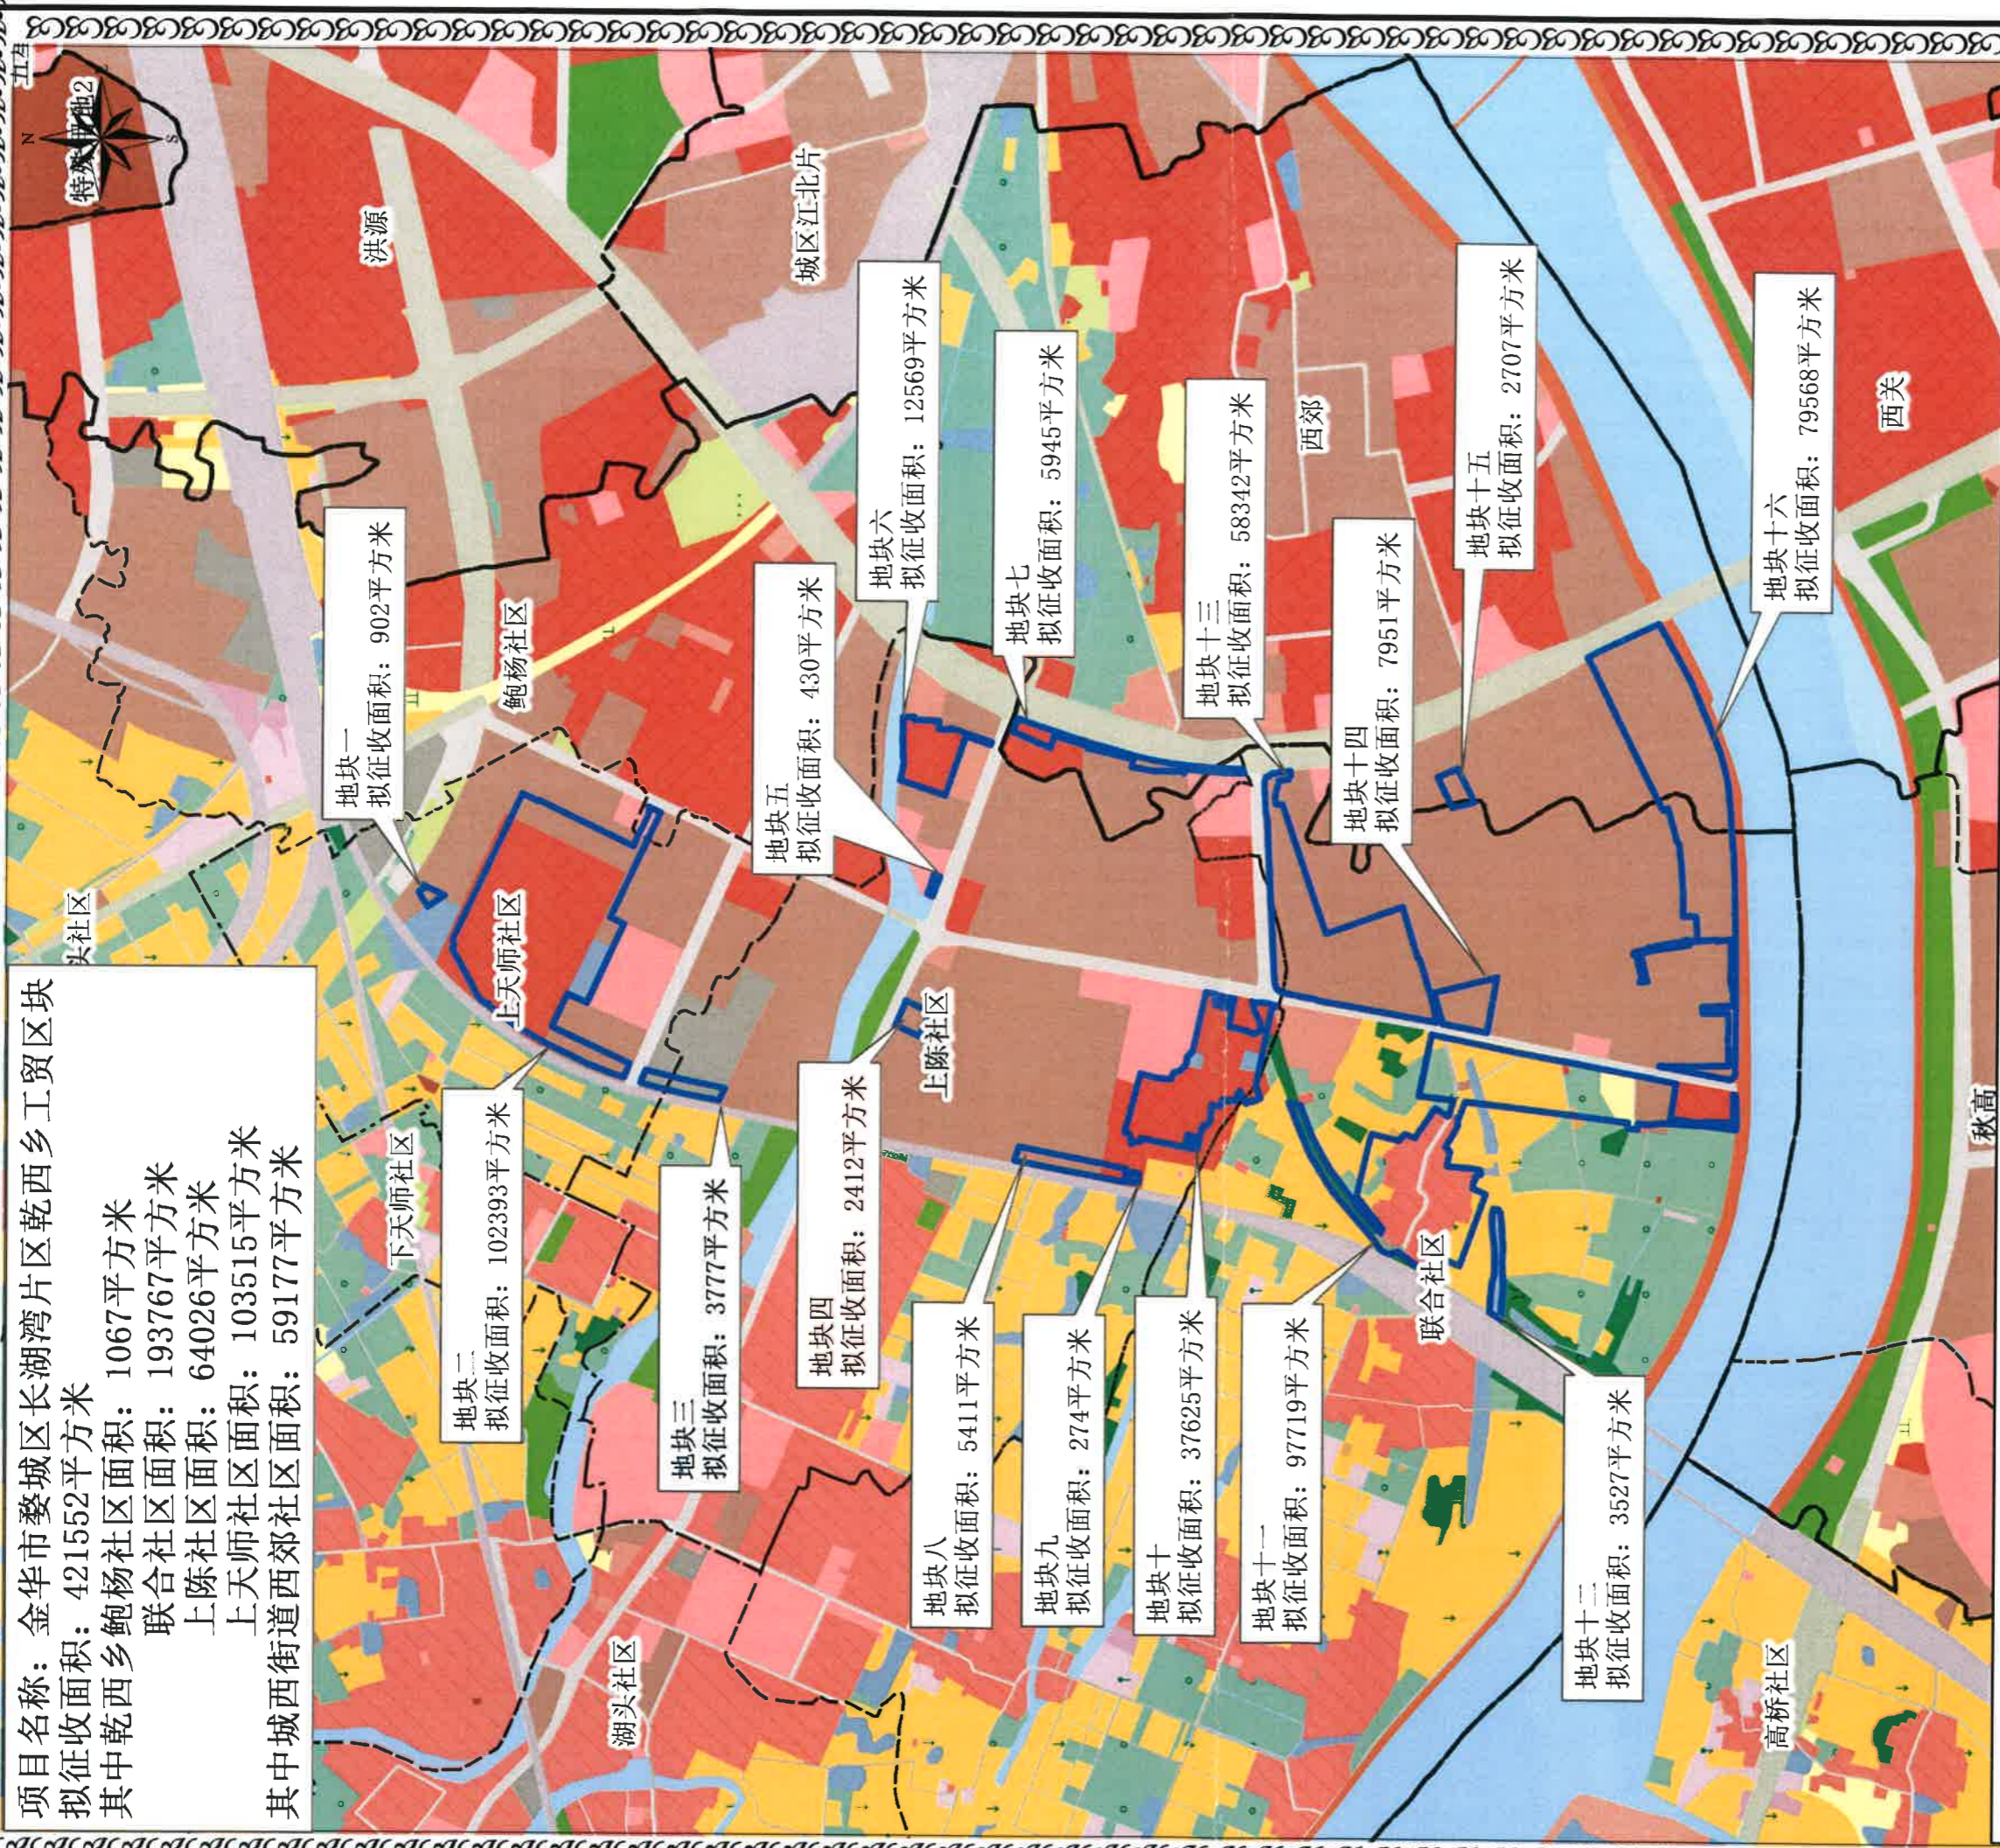

图例

- | | | | | | | |
|---------|---------|-----------|------------|----------|--------|-------|
| 水田 | 乔木林地 | 坑塘水面 | 采矿用地 | 厂用地 | 水工建筑用地 | 项目范围线 |
| 旱地 | 可调整乔木林地 | 养殖坑塘 | 城镇住宅用地 | 特殊用地 | 其他草地 | |
| 果园 | 竹林地 | 可调整养殖坑塘 | 农村宅基地 | 铁路用地 | 河流水面 | |
| 可调整果园 | 灌木林地 | 水库水面 | 机关团体新闻出版用地 | 轨道交通用地 | 内陆滩涂 | |
| 茶园 | 其他林地 | 设施农用地 | 科教文卫用地 | 公路用地 | 裸土地 | |
| 可调整茶园 | 可调整其他林地 | 商业服务业设施用地 | 高教用地 | 城镇道路用地 | 裸岩石砾地 | |
| 其他园地 | 农村道路 | 物流仓储用地 | 公用设施用地 | 交通服务场站用地 | 乡镇界线 | |
| 可调整其他园地 | 沟渠 | 工业用地 | 公园与绿地 | 港口码头用地 | 行政村界线 | |