



婺城区西溪街以东、规划十三号路以西、杭长高铁以北地块土地勘测定界表

勘测定界单位： (公章)

填表日期： 年 月 日

单位：公顷

			填表日期： 年 月 日														单位：公顷												
序号	权属单位	土地性质	面积	合计	农用地														建设用地				未利用地						
					耕地				园地			林地			草地		交通用地	水域及水利设施用地			其他土地		小计	其他草地					
					小计	水田	水浇地	旱地	小计	果园	茶园	其他园地	小计	有林地	灌溉林地	其他林地	小计	天然牧草地	人工牧草地	农村道路	小计	坑塘水面			沟渠	小计	设施农用地	田坎	工矿仓储用地
1	白龙桥镇王路荡村	集体	4.3147	3.5691	3.5025	0.1608		3.3417									0.0452	0.0214	0.0214					0.1335		0.1335		0.6121	0.6121
合计			4.3147	3.5691	3.5025	0.1608		3.3417									0.0452	0.0214	0.0214					0.1335		0.1335		0.6121	0.6121
其中	集体	征用	4.3147	3.5691	3.5025	0.1608		3.3417									0.0452	0.0214	0.0214					0.1335		0.1335		0.6121	0.6121
		使用															0.0452	0.0214	0.0214					0.1335		0.1335		0.6121	0.6121
权属单位盖章确认																						县级自然资源部门确认盖章							
备注：权属单位填写**乡（镇、街道）**村或**单位；土地性质填写集体或国有。																													

备注：权属单位填写\*\*乡(镇、街道)\*\*村或\*\*单位；土地性质填写集体或国有。

# 婺城区西溪街以东、规划十三号路以西、杭长高铁以北地块勘测界定图



项目面积: 4.3147公顷, 合: 64.7205亩  
其中 王路荡村 4.3147公顷, 合: 64.7205亩

图 例			
用地范围规划红线	——	面积注记	1-1 空闲地 0.1335公顷
村 界	——	地类线	——
界桩及编号	●J1	界桩坐标	X 3220410.453 Y 454878.774
水田		旱地	
空闲地		农村道路	
其他草地		坑塘水面	

土地分类面积汇总表


单位: 公顷

农 用 地						建设用地	未利用地	总计
耕地		水域及水利设施用地		交通用地	其他土地	其他土地	草地	
水田	旱地	沟渠	坑塘水面	农村道路	田坎	空闲地	其他草地	
0.1608	3.3417	0	0.0214	0.0452	0	0.1335	0.6121	4.3147

2000国家大地坐标系  
1985国家高程基准(二期)  
制图日期:

1:2000

制图单位: 金华智和土地勘测规划有限公司  
制图员: 邵三三 检查员: 邵超

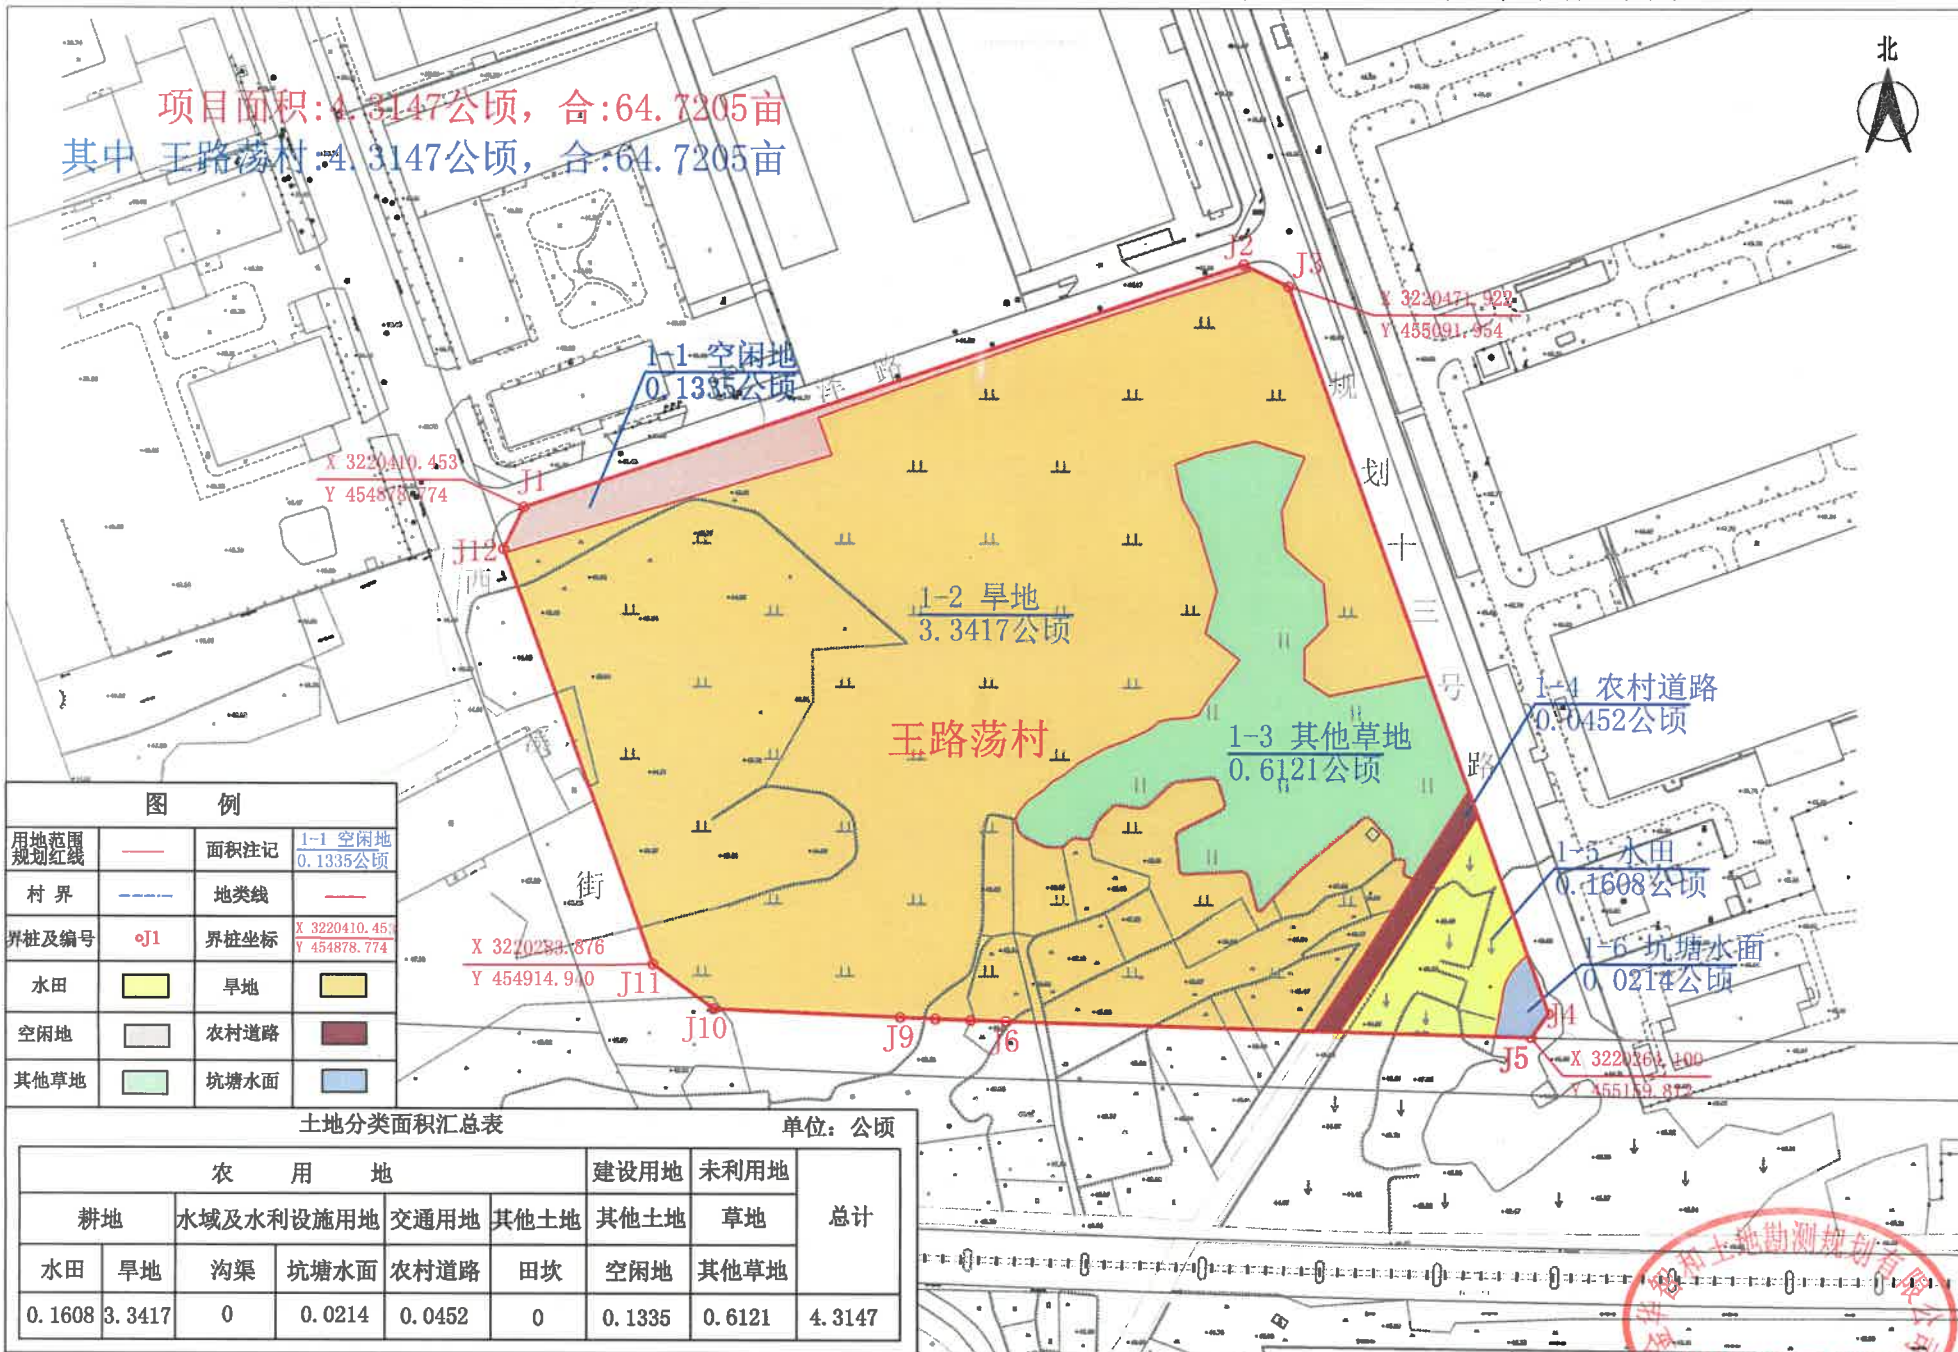



# 集体土地使用权调查表

项目（地块）名称：婺城区西溪街以东、规划十三号路以西、杭长高铁以北地块

调查单位：金华市天正测绘有限公司

填表时间：

## 一、土地承包或经营权

序号	承包权证或权属证明	权利人	拟征收面积 (公顷)	备注
1		朱安农	0.0083	
2		徐崇信	0.004	
3		朱安华	0.0322	
4		徐竹华	0.0587	
5		徐春林	0.0082	
6		徐竹良	0.002	
7		许秀珠	0.0024	
8		徐竹华	0.0025	
9		徐锦丰	0.1932	
10		徐顺通	0.004	
11		夏志国	0.4573	
12		徐菊芝	0.012	
13		徐志平	0.004	
14		李林生	0.012	
15		徐志真	0.0514	
16		王基文	0.0025	
17		村集体	0.042	
18		徐顺军	0.13	
19		徐竹良	0.001	
20		徐建林	0.015	
21		徐志和	0.04	
22		张顺画	0.02	
23		徐锡平	0.002	
24		叶爱菊	0.006	
25		徐锦丰	0.012	
26		村集体	3.0585	
合计			4.1812	

## 二、宅基地使用权

序号	房屋所有权人	人口数量	实测占地面积或批建面积 (平方米)	备注
...				

## 三、其他集体土地使用权

序号	承包权证或权属证明	权利人	拟征收面积(公顷)	备注
1		王路荡村	0.1335	
调查人员签字 (两人以上)				
权属单位盖章				

备注：1. 涉及到的其他使用权一并调查。

2. 本表按照土地所有权单位填报，项目用地涉及多个所有权单位的，应分别填报。

# 青苗及地上附着物调查表

项目(地块)名称: 婺城区西溪街以东、规划十三号路以西、杭长高铁以北地块

调查单位: 金华立盛资产评估有限公司

填表时间: 年 月 日

## 一、青苗

序号	青苗类型	数量 (公顷)	产权人	备注

## 二、地上附着物

序号	地上附着物名称	数量	产权人	备注
1	水泥路	420m <sup>2</sup>	村集体	
	太阳能垃圾房工程	1项		
2	松树	17株	李林生	
	杂树	2株		
3	16波纹管	160米	邵维元	
	彩钢瓦棚	37m <sup>2</sup>		
	厕所	9m <sup>2</sup>		
	厂房	632.26m <sup>2</sup>		
	地砖	161m <sup>2</sup>		
	隔间	144.3m <sup>2</sup>		
	工作室	51.75m <sup>2</sup>		
	化粪池	22.5m <sup>3</sup>		
	夹芯板棚	32m <sup>2</sup>		
	扣板	186.2m <sup>2</sup>		
	冷库	1间		
	三相四线	290米		
	深井	1口		
	水泥地	64m <sup>2</sup>		
	水泥路	330m <sup>2</sup>		
	塑料管	30米		
	污水处理池	37.8m <sup>3</sup>		
	宿舍楼	200m <sup>2</sup>		
	压力管	14米		
	阴井	6个		
4	杉树	3株	王基文	
	杂树	1株		
5	PE管	80米	王文伟	
	彩钢瓦棚	51.18m <sup>2</sup>		
	厕所	10.4m <sup>2</sup>		
	地砖	7.02m <sup>2</sup>		
	电缆线	80米		
	化粪池	10.53m <sup>3</sup>		
	夹心板棚	11.48m <sup>2</sup>		
	夹心板围墙	222米		
	简易房	97.7m <sup>2</sup>		
	沥青路面1号	153m <sup>2</sup>		
	沥青路面2号	811.65m <sup>2</sup>		
	门柱	2只		
	三相四线	70米		
	深井	1口		
	水泥地	248m <sup>2</sup>		
	洗水池	1个		
	砖砌水沟	325米		
	坐便器	1个		

12	白杨	5株	徐锦丰	
	茶花	9株		
	茶叶（大）	19株		
	桂花	234株		
	果桑	1株		
	黑松（扭根）	4株		
	红豆杉	3株		
	红枫	3株		
	桔	21株		
	梨	30株		
	泡桐	1株		
	枇杷	3株		
	杉树	18株		
	食用笋	10m <sup>2</sup>		
	松树	22株		
	桃	16株		
	铁树	22株		
	樟树	3株		
	紫薇	2株		
12	罗汉松	16株	徐菊芝	
14	桂花	2株	徐生明	
15	冬青	3株	徐顺军	
	杜鹃	2株		
	桂花	28株		
	红白玉兰	3株		
	红叶石楠	19株		
	槐树	2株		
	凌霄	1株		
	龙爪槐	1株		
	栾树	8株		
	南天竹	1丛		
	泡桐	1株		
	枇杷	11株		
	脐橙	1株		
	桑树	1株		
	山核桃	6株		
	食用笋	3m <sup>2</sup>		
	桃	2株		
	文旦	58株		
	无花果	5株		
	无患子	3株		
	香泡	12株		
	樟树	2株		
	紫薇	156株		
16	杜英	7株	徐顺通	
	樟树	25株		
17	杂树	1株	徐卫国	
18	食用笋	20m <sup>2</sup>	徐文平	
	杂树	1株		
19	杜英	3株	徐锡平	
	泡桐	1株		
	月月笋	10m <sup>2</sup>		
	樟树	1株		

6	PE管	300米	夏志国	
	彩钢瓦简易房	36.48m²		
	彩钢瓦棚	43.22m²		
	厕所	13.68m²		
	地基	735m²		
	地砖	137.25m²		
	电缆线	410米		
	冬青	3株		
	废弃简易房	10.5m²		
	钢结构厂房	1470m²		
	隔断	32.28米		
	桂花	325株		
	红叶石楠	18株		
	夹心板围墙	75.6m²		
	简易房	76m²		
	简易钢棚	17.28m²		
	净化池	2个		
	扣板	100.77m²		
	沥青路面	2339m²		
	罗汉松	2株		
	铝合金隔断	89.52m²		
	泡桐	2株		
	水泥路	880m²		
	铁门	1扇		
	土灶	1个		
	无患子	141株		
	洗水池	1个		
	杂树	1株		
	樟树	161株		
	砖墙	45.5m²		
7	黄檀树	2株	徐崇信	
	杂树	1株		
	樟树	2株		
8	桂花	43株	徐春林	
	杉树	8株		
	水杉	1株		
9	桂花	7株	徐国金	
	罗汉松	2株		
	山核桃	1株		
	杉树	7株		
	樟树	3株		
10	桂花	75株	徐建林	
	小叶罗汉松	26株		
	樟树	1株		
	紫薇	26株		
11	罗汉松	45株	徐金发	
	枇杷	2株		
	食用笋	30m²		
	樟树	1株		
	栀子花	15株		

12	白杨	5株	徐锦丰	
	茶花	9株		
	茶叶(大)	19株		
	桂花	234株		
	果桑	1株		
	黑松(扭根)	4株		
	红豆杉	3株		
	红枫	3株		
	桔	21株		
	梨	30株		
	泡桐	1株		
	枇杷	3株		
	杉树	18株		
	食用笋	10m²		
	松树	22株		
	桃	16株		
	铁树	22株		
	樟树	3株		
	紫薇	2株		
12	罗汉松	16株	徐菊芝	
14	桂花	2株	徐生明	
15	冬青	3株	徐顺军	
	杜鹃	2株		
	桂花	28株		
	红白玉兰	3株		
	红叶石楠	19株		
	槐树	2株		
	凌霄	1株		
	龙爪槐	1株		
	栾树	8株		
	南天竹	1丛		
	泡桐	1株		
	枇杷	11株		
	脐橙	1株		
	桑树	1株		
	山核桃	6株		
	食用笋	3m²		
	桃	2株		
	文旦	58株		
	无花果	5株		
	无患子	3株		
	香泡	12株		
	樟树	2株		
	紫薇	156株		
16	杜英	7株	徐顺通	
	樟树	25株		
17	杂树	1株	徐卫国	
18	食用笋	20m²	徐文平	
	杂树	1株		
19	杜英	3株	徐锡平	
	泡桐	1株		
	月月笋	10m²		
	樟树	1株		

20	桂花	12株	徐映熬	
	枇杷	15株		
	桃	15株		
	无花果	2株		
	月月笋	20m²		
21	茶叶（大）	26株	徐志和	
	海桐	1株		
	桔	9株		
	苦楝树	4株		
	杉树	57株		
	乌柏	2株		
	樟树	19株		
22	桂花	1株	徐志平	
	杨梅	1株		
23	乌柏	1株	徐志真	
	杂树	2株		
	樟树	194株		
24	茶叶	8丛	徐竹华	
	冬青	5株		
	杜英	1株		
	毛竹	30m²		
	泡桐	7株		
	桑树	1株		
	杉树	36株		
	乌柏	2株		
	杂树	1株		
	樟树	24株		
	棕榈	29株		
25	杉树	4株	徐竹良	
	月月笋	10m²		
26	松树	5株	许秀珠	
	樟树	16株		
27	杜英	4株	叶爱菊	
	食用笋	10m²		
	松树	1株		
	樟树	5株		
28	红梅（原生）	3株	叶再清	
29	桂花	84株	张顺画	
	泡桐	12株		
	食用笋	10m²		
	樟树	12株		
30	桂花	55株	朱安华	
	松树	3株		
	月月笋	80m²		
	樟树	5株		
31	文旦	5株	朱安农	
	紫薇	56株		
调查人员签字		<div>杨国达</div> <div>朱安农</div> <div>朱安农</div>		
权属单位盖章		村集体经济组织（或国有土地使用单位） （盖章）		

备注：1. 青苗指地上当季作物，按种植面基填写；

2. 地上附着物指地上树木、建筑物、构筑物、农田水利设施等，按不同种类（按不同规格区分）实际数量

3. 调查人员签字至少为两人。

4. 本表按照土地所有权单位填报，项目用地涉及多个所有权单位的，应分别填报。