


栅川骨灰堂用地示意图

项目名称：栅川骨灰堂用地
 拟征收面积：14809.27平方米
 其中栅川村面积：14809.27平方米

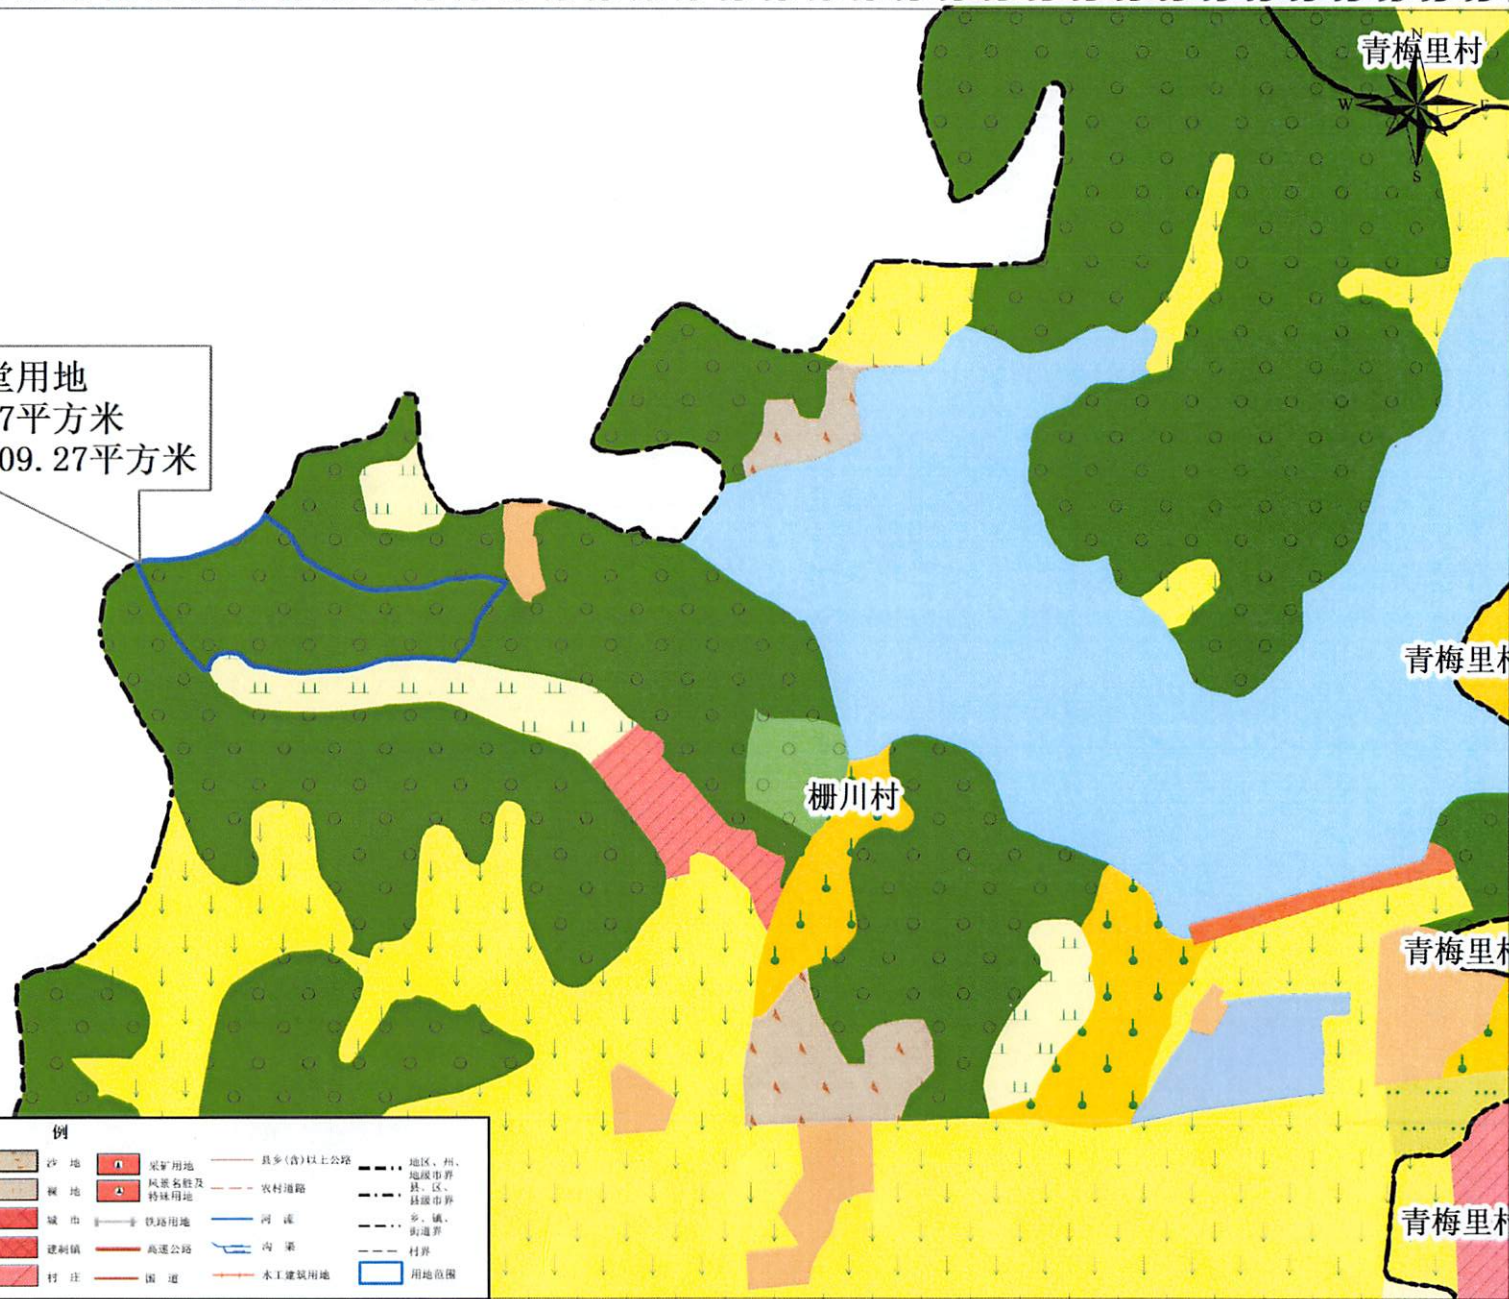

图例		例	
水田	有林地	公路用地	内陆滩涂
草地	灌木林	农村道路	沟渠
果园	其他林地	河流水面	水工建筑用地
茶园	其他草地	水库水面	设施农用地
其他园地	铁路用地	坑塘水面	沼泽地
		采矿用地	城市
		风景名胜及特殊用地	建制镇
			村庄
			县(含)以上公路
			农村道路
			地区、州、地级市界
			县、区、镇界
			乡、镇、街道界
			村界
			用地范围