


浙江省第五监狱训练场建设项目用地红线图

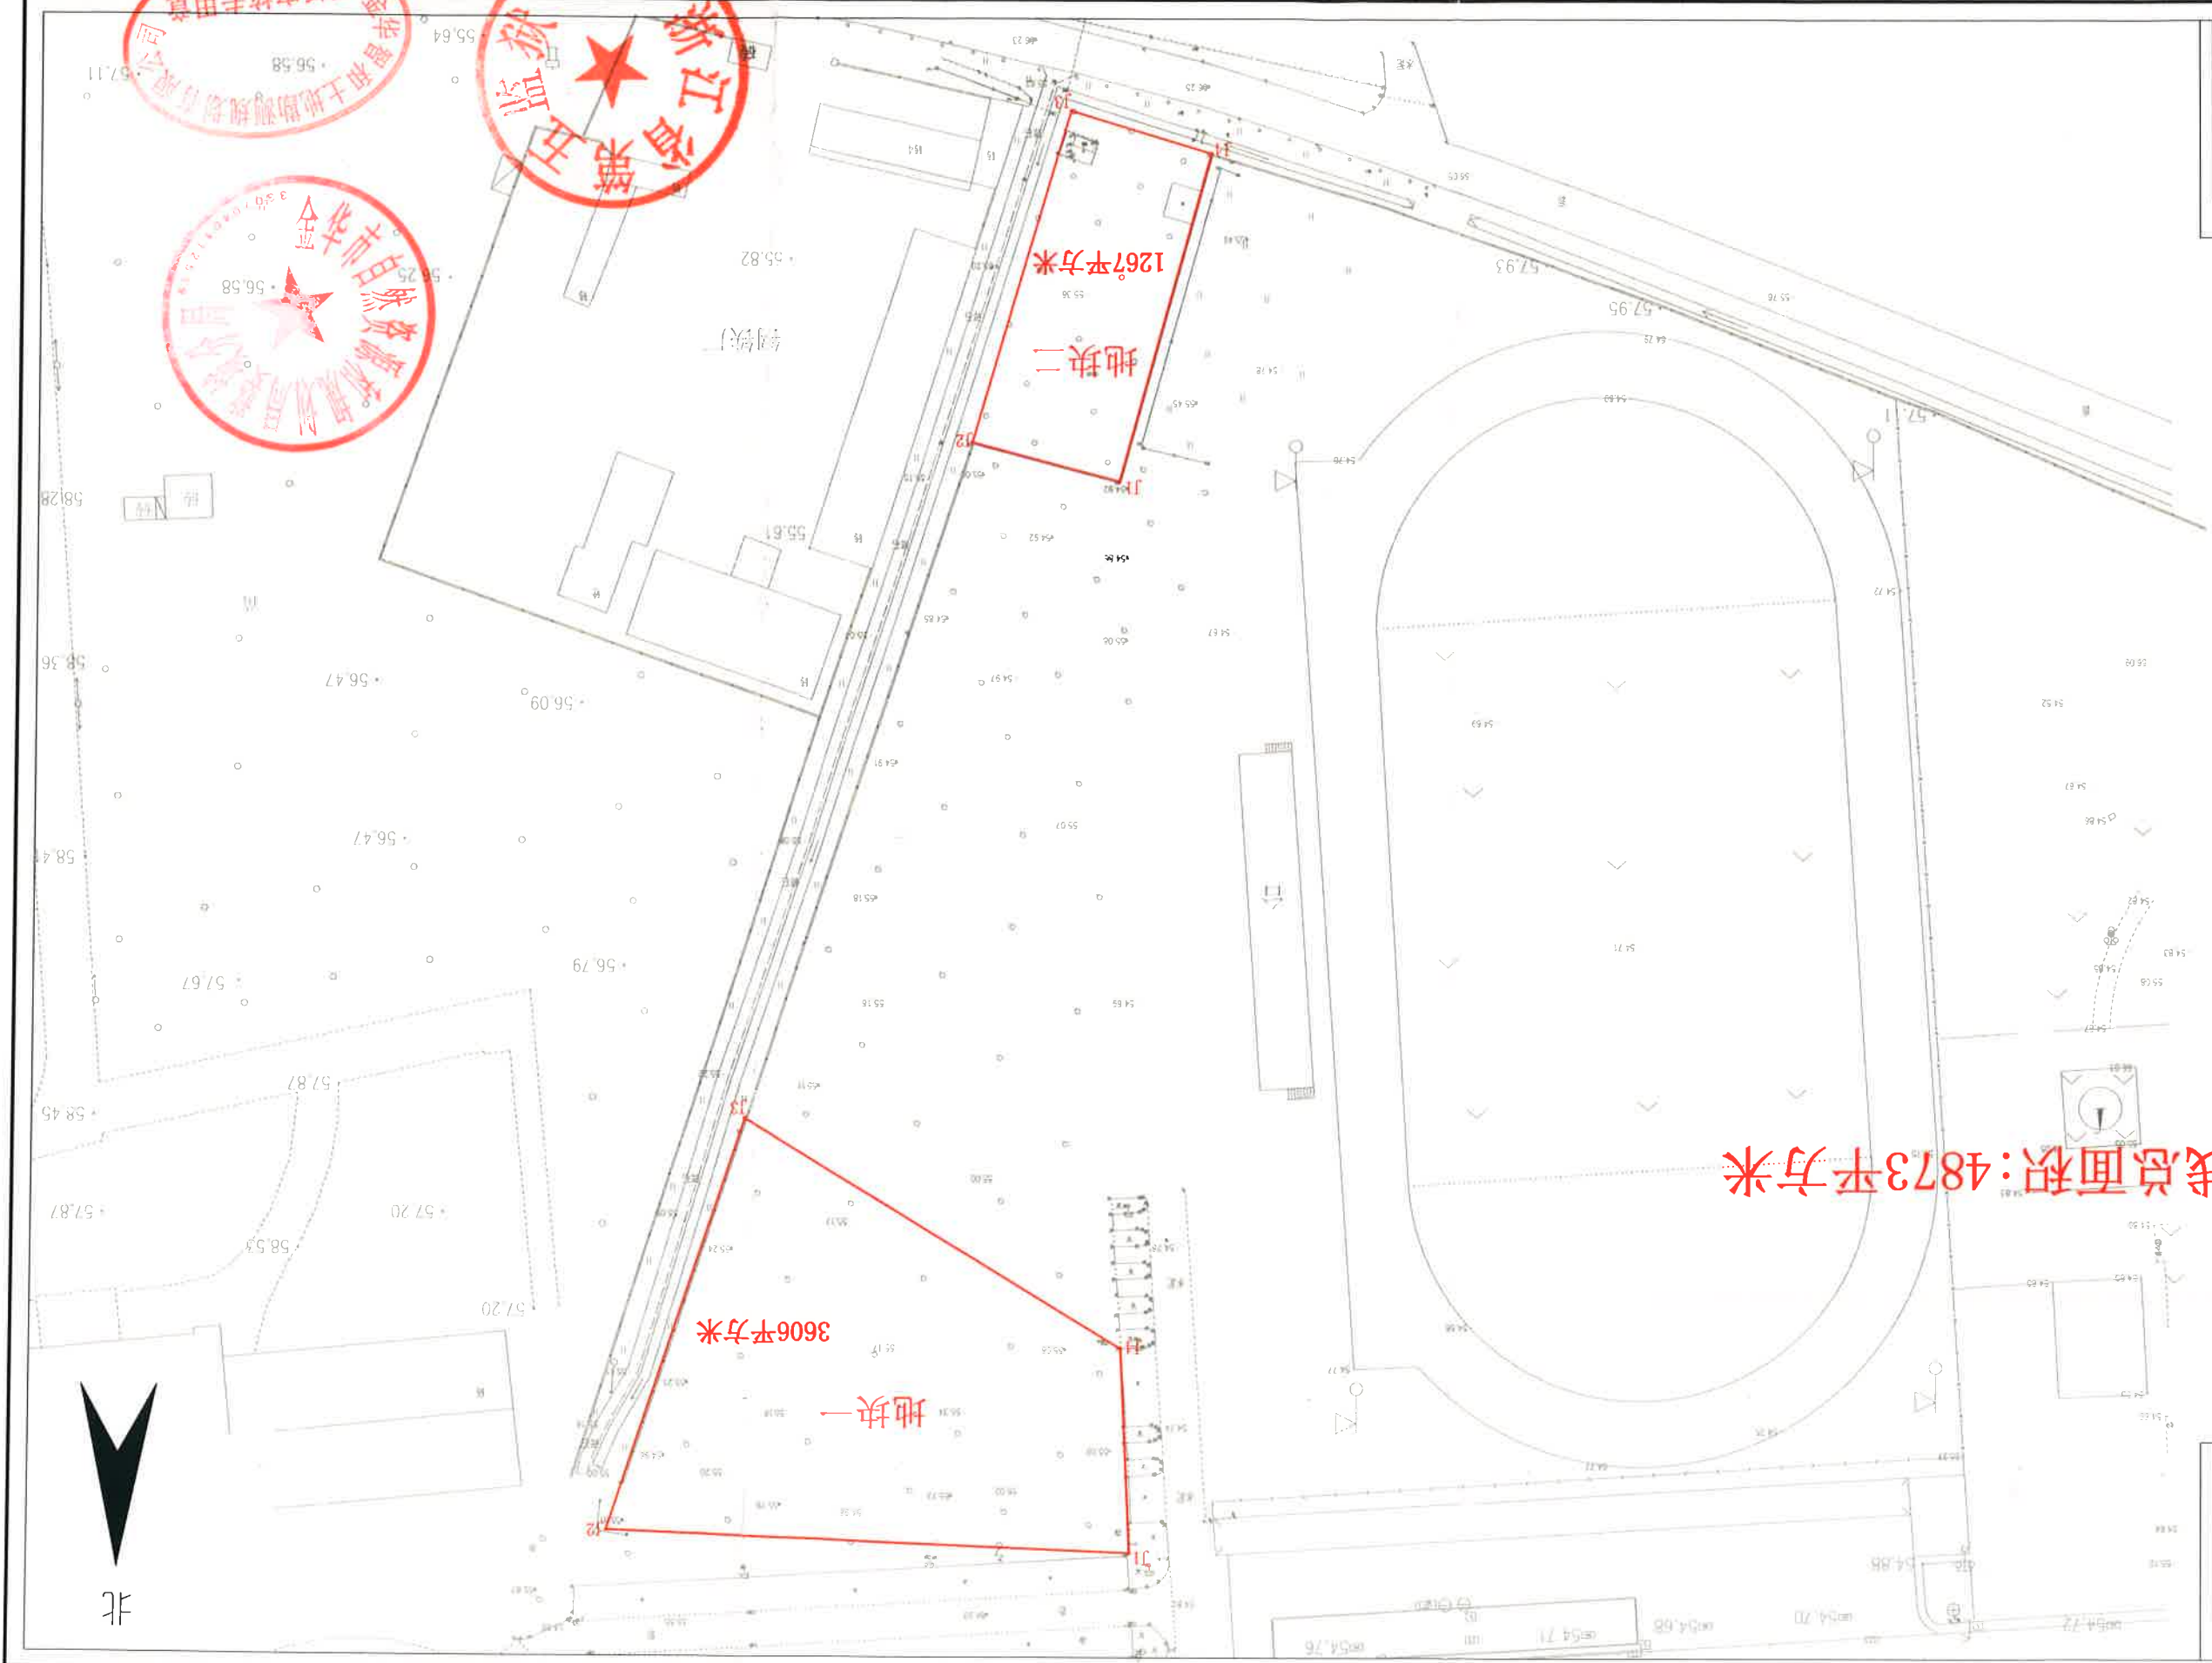

地块一界址点坐标表

点号	X	Y	边长
J1	3216209.586	453581.728	82.14
J2	3216206.208	453663.803	67.99
J3	3216141.651	453642.461	69.26
J4	3216177.667	453583.239	32.05
J1	3216209.586	453581.728	
S=3606 平方米 合5.4090亩			

地块二界址点坐标表

点号	X	Y	边长
J1	3216041.598	453583.950	24.02
J2	3216035.553	453607.196	54.27
J3	3215983.560	453591.538	23.11
J4	3215990.270	453569.527	53.32
J1	3216041.598	453583.950	
S=1267平方米 合1.9005亩			

2000国家大地坐标系
1985国家高程基准(二期)
制图日期:

1:1000

制图单位: 金华智和土地勘测规划有限公司
制图员: 刘利 审核员: 董美娟