


# 婺城区白龙桥镇横三路（东堰街至金江南街段）用地示意图

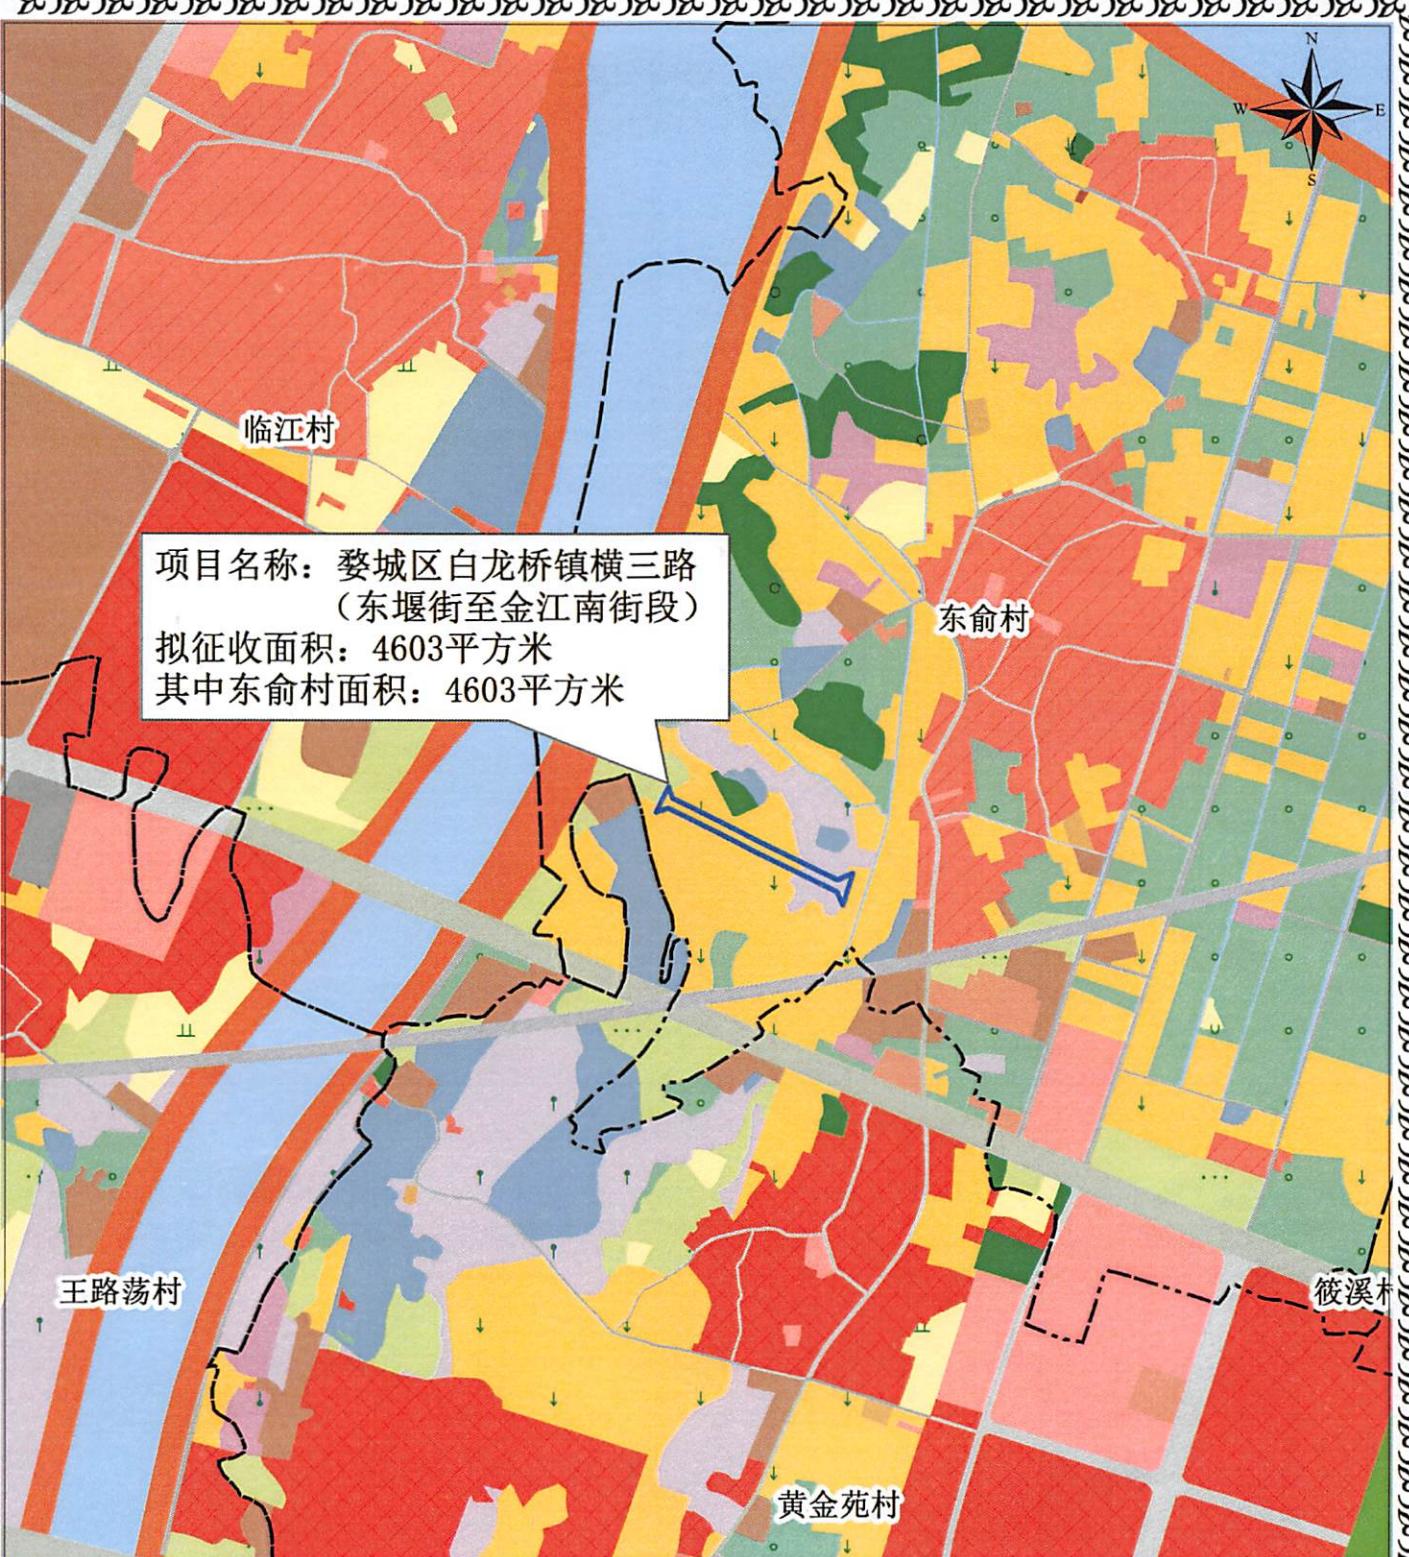

图例

水田	乔木林地	坑塘水面	采矿用地	广场用地	水工建筑用地	项目范围线
旱地	可调整乔木林地	养殖坑塘	城镇住宅用地	特殊用地	其他草地	
果园	竹林地	可调整养殖坑塘	农村宅基地	铁路用地	河流水面	
可调整果园	灌木林地	水库水面	机关团体新闻出版用地	轨道交通用地	内陆滩涂	
茶园	其他林地	设施农用地	科教文卫用地	公路用地	裸土地	
可调整茶园	可调整其他林地	商业服务业设施用地	高教用地	城镇村道路用地	裸岩石砾地	
其他园地	农村道路	物流仓储用地	公用设施用地	交通服务场站用地	乡镇界线	
可调整其他园地	沟渠	工业用地	公园与绿地	港口码头用地	行政村界线	