


金华市龙山公墓扩建工程建设项目用地示意图

项目名称：金华市龙山公墓扩建工程
 拟征收面积：9960平方米，合14.9400亩。
 其中：新狮街道沙溪村、康村：面积9960平方米，合14.9400亩。

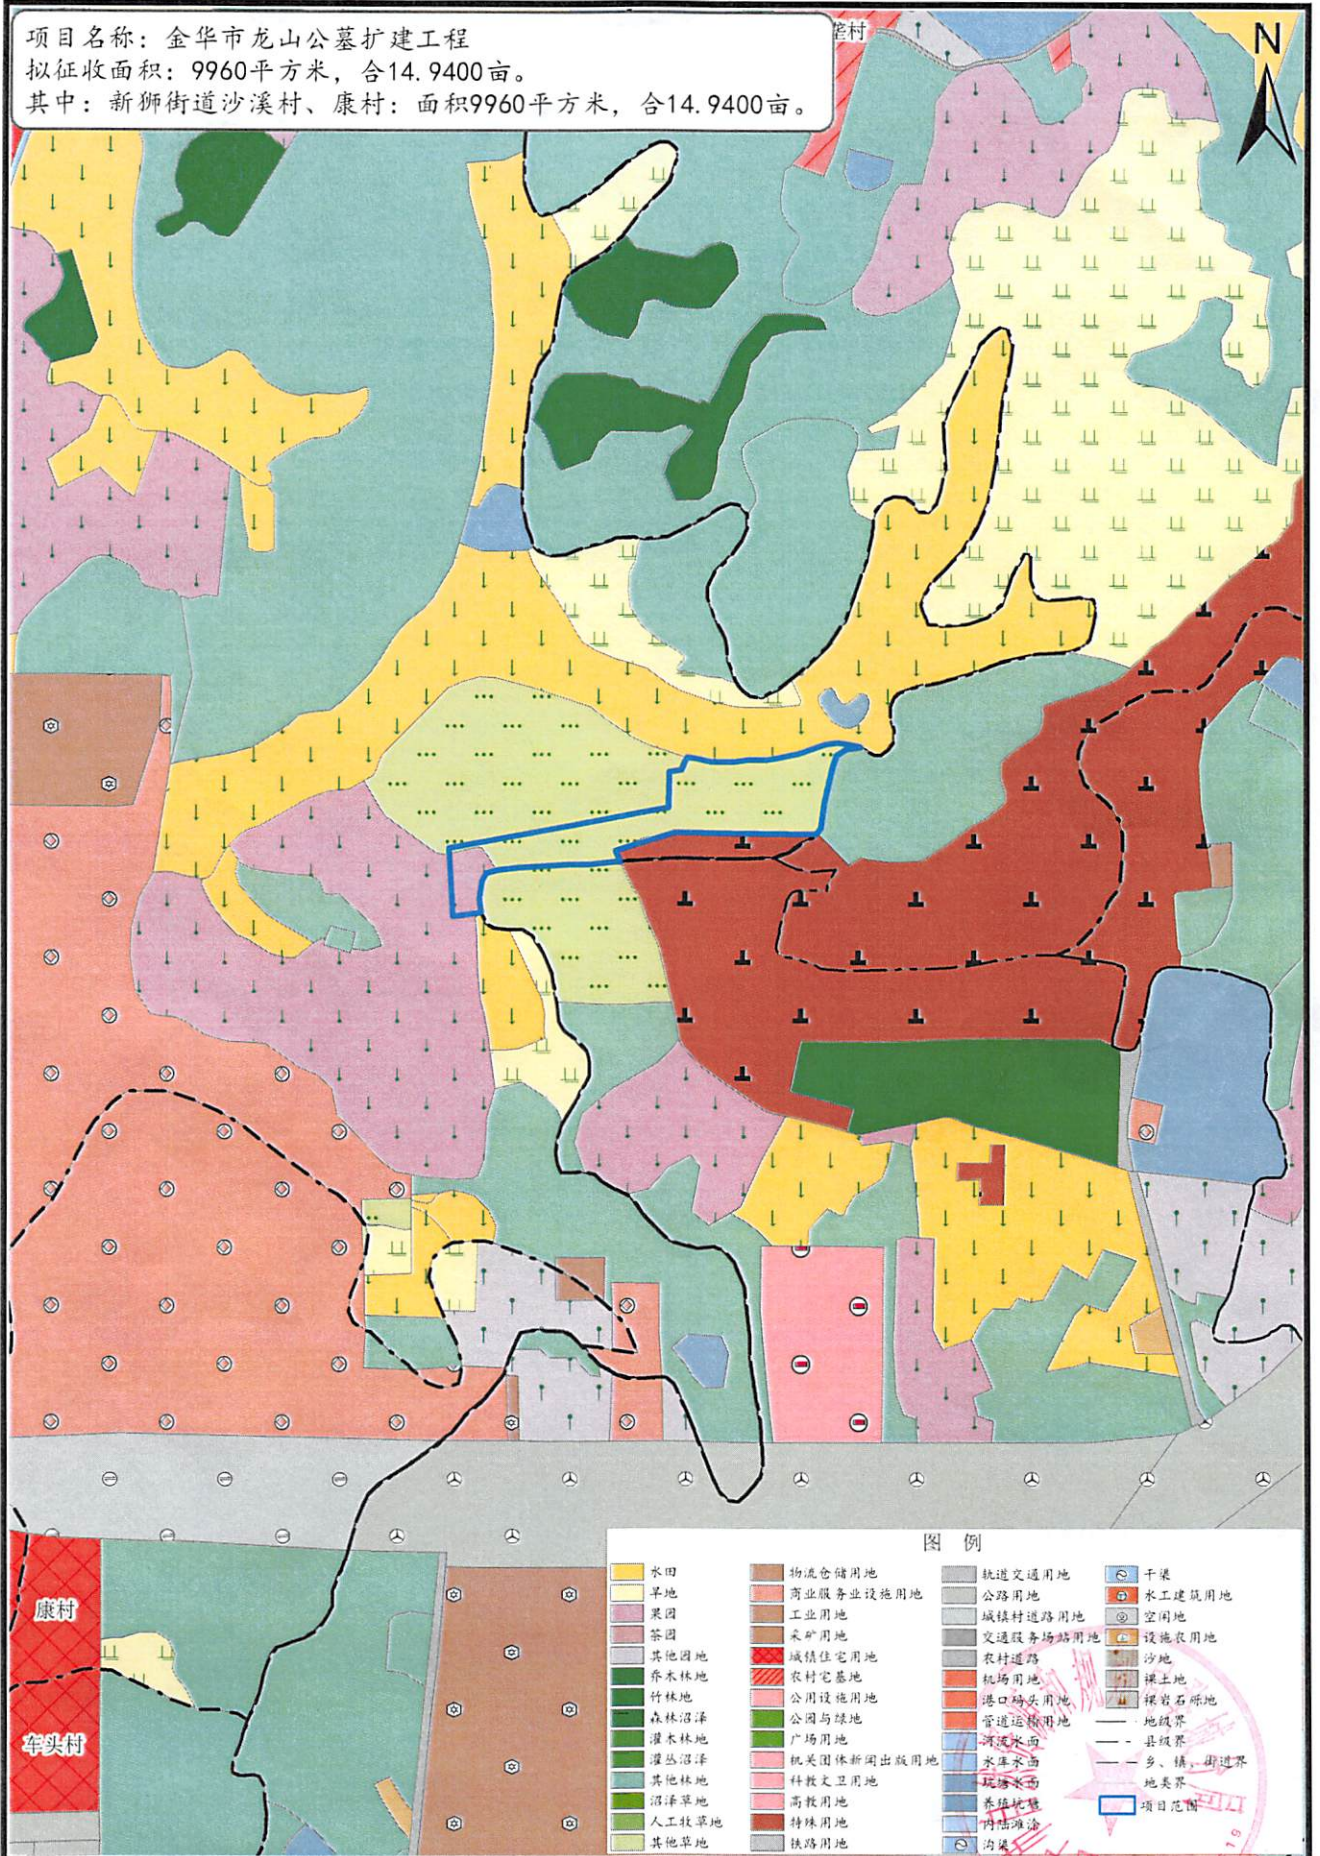

2000国家大地坐标系

1: 5000

金华市自然资源和规划局婺城分局

33070401111