


婺城区白龙桥镇高桥社区城中村改造项目用地示意图

项目名称：婺城区白龙桥镇高桥社区城中村改造项目用地
 拟征收面积：202906平方米
 其中高桥社区面积：202906平方米

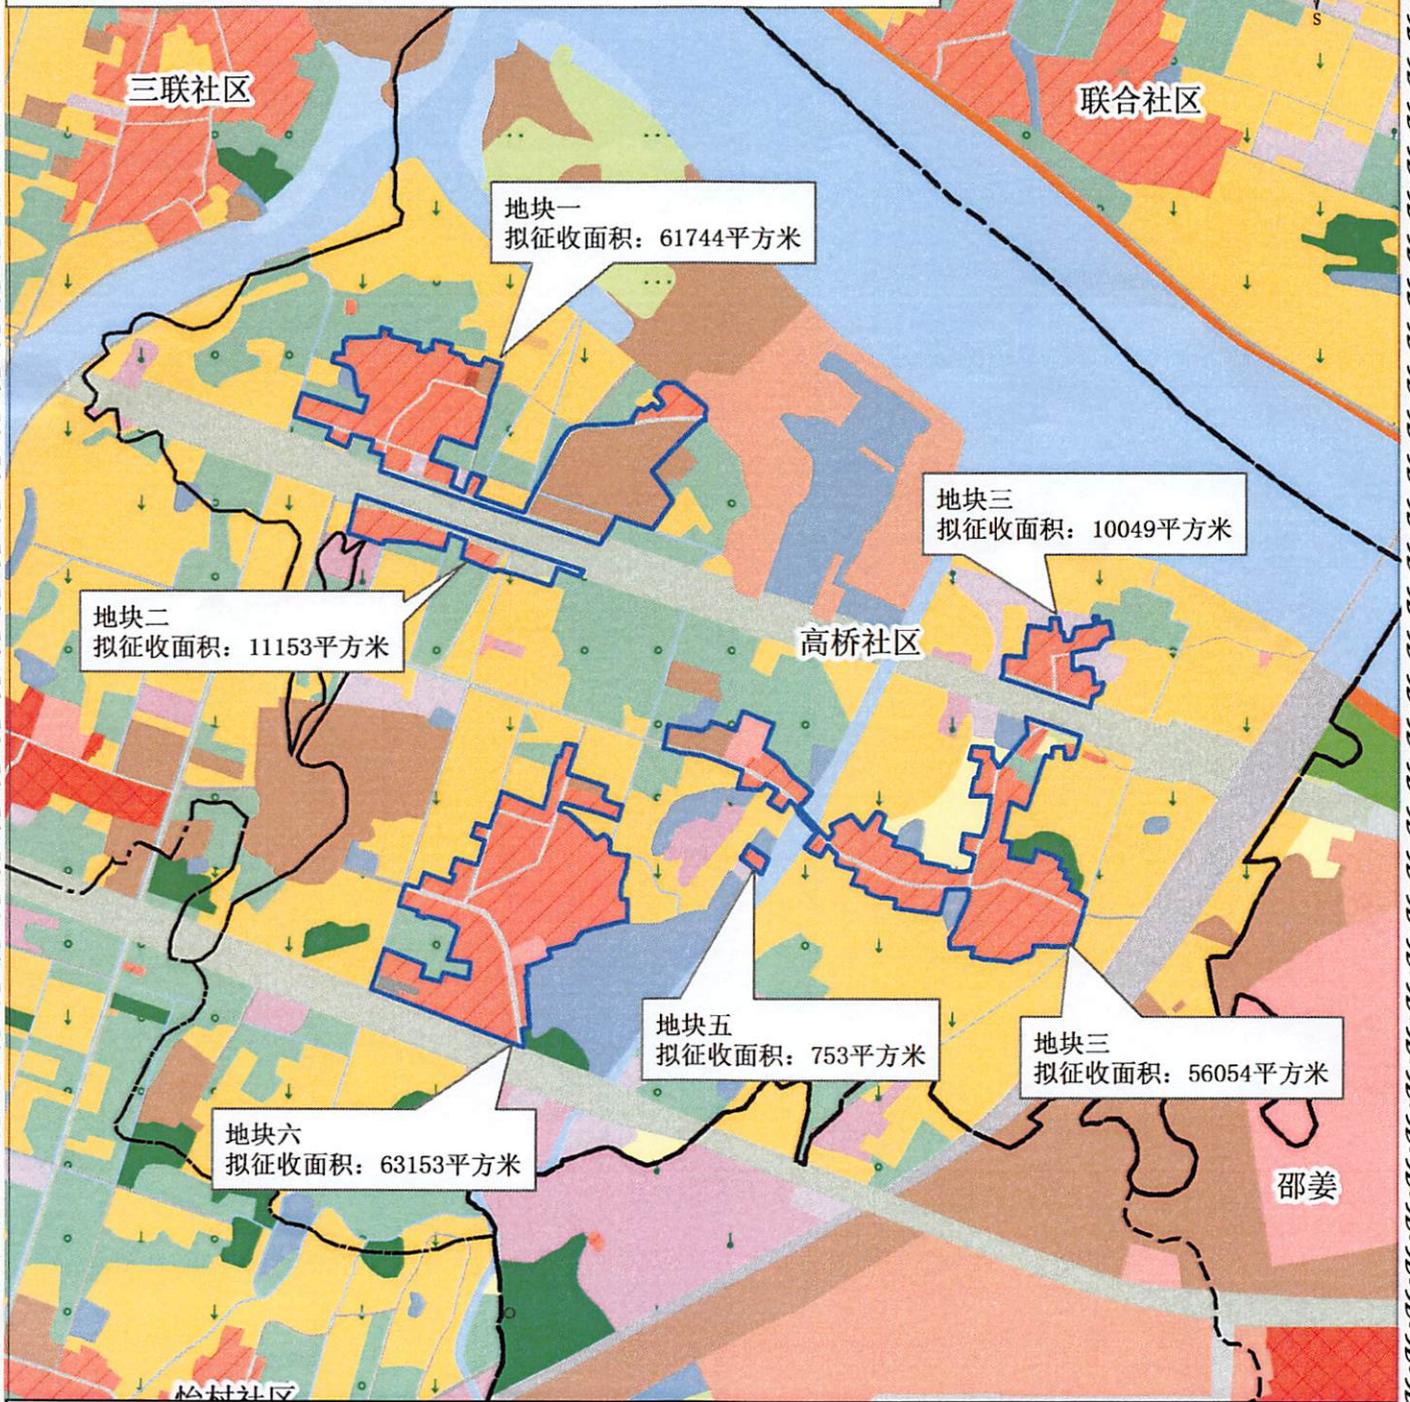

图例

水田	乔木林地	坑塘水面	采矿用地	广场用地	水工建筑用地	项目范围线
旱地	可调整乔木林地	养殖坑塘	城镇住宅用地	特殊用地	其他草地	
果园	竹林地	可调整养殖坑塘	农村宅基地	铁路用地	河流水面	
可调整果园	灌木林地	水库水面	机关团体新闻出版用地	轨道交通用地	内陆滩涂	
茶园	其他林地	设施农用地	科教文卫用地	公路用地	裸土地	
可调整茶园	可调整其他林地	商业服务业设施用地	公用设施用地	城镇村道路用地	裸岩/石砾地	
其他园地	农村道路	物流仓储用地	公园与绿地	交通服务场站用地	乡镇界线	
可调整其他园地	沟渠	工业用地	港口码头用地	行政村界线		