


# 婺城区新狮街道勤俭社区城中村改造用地示意图

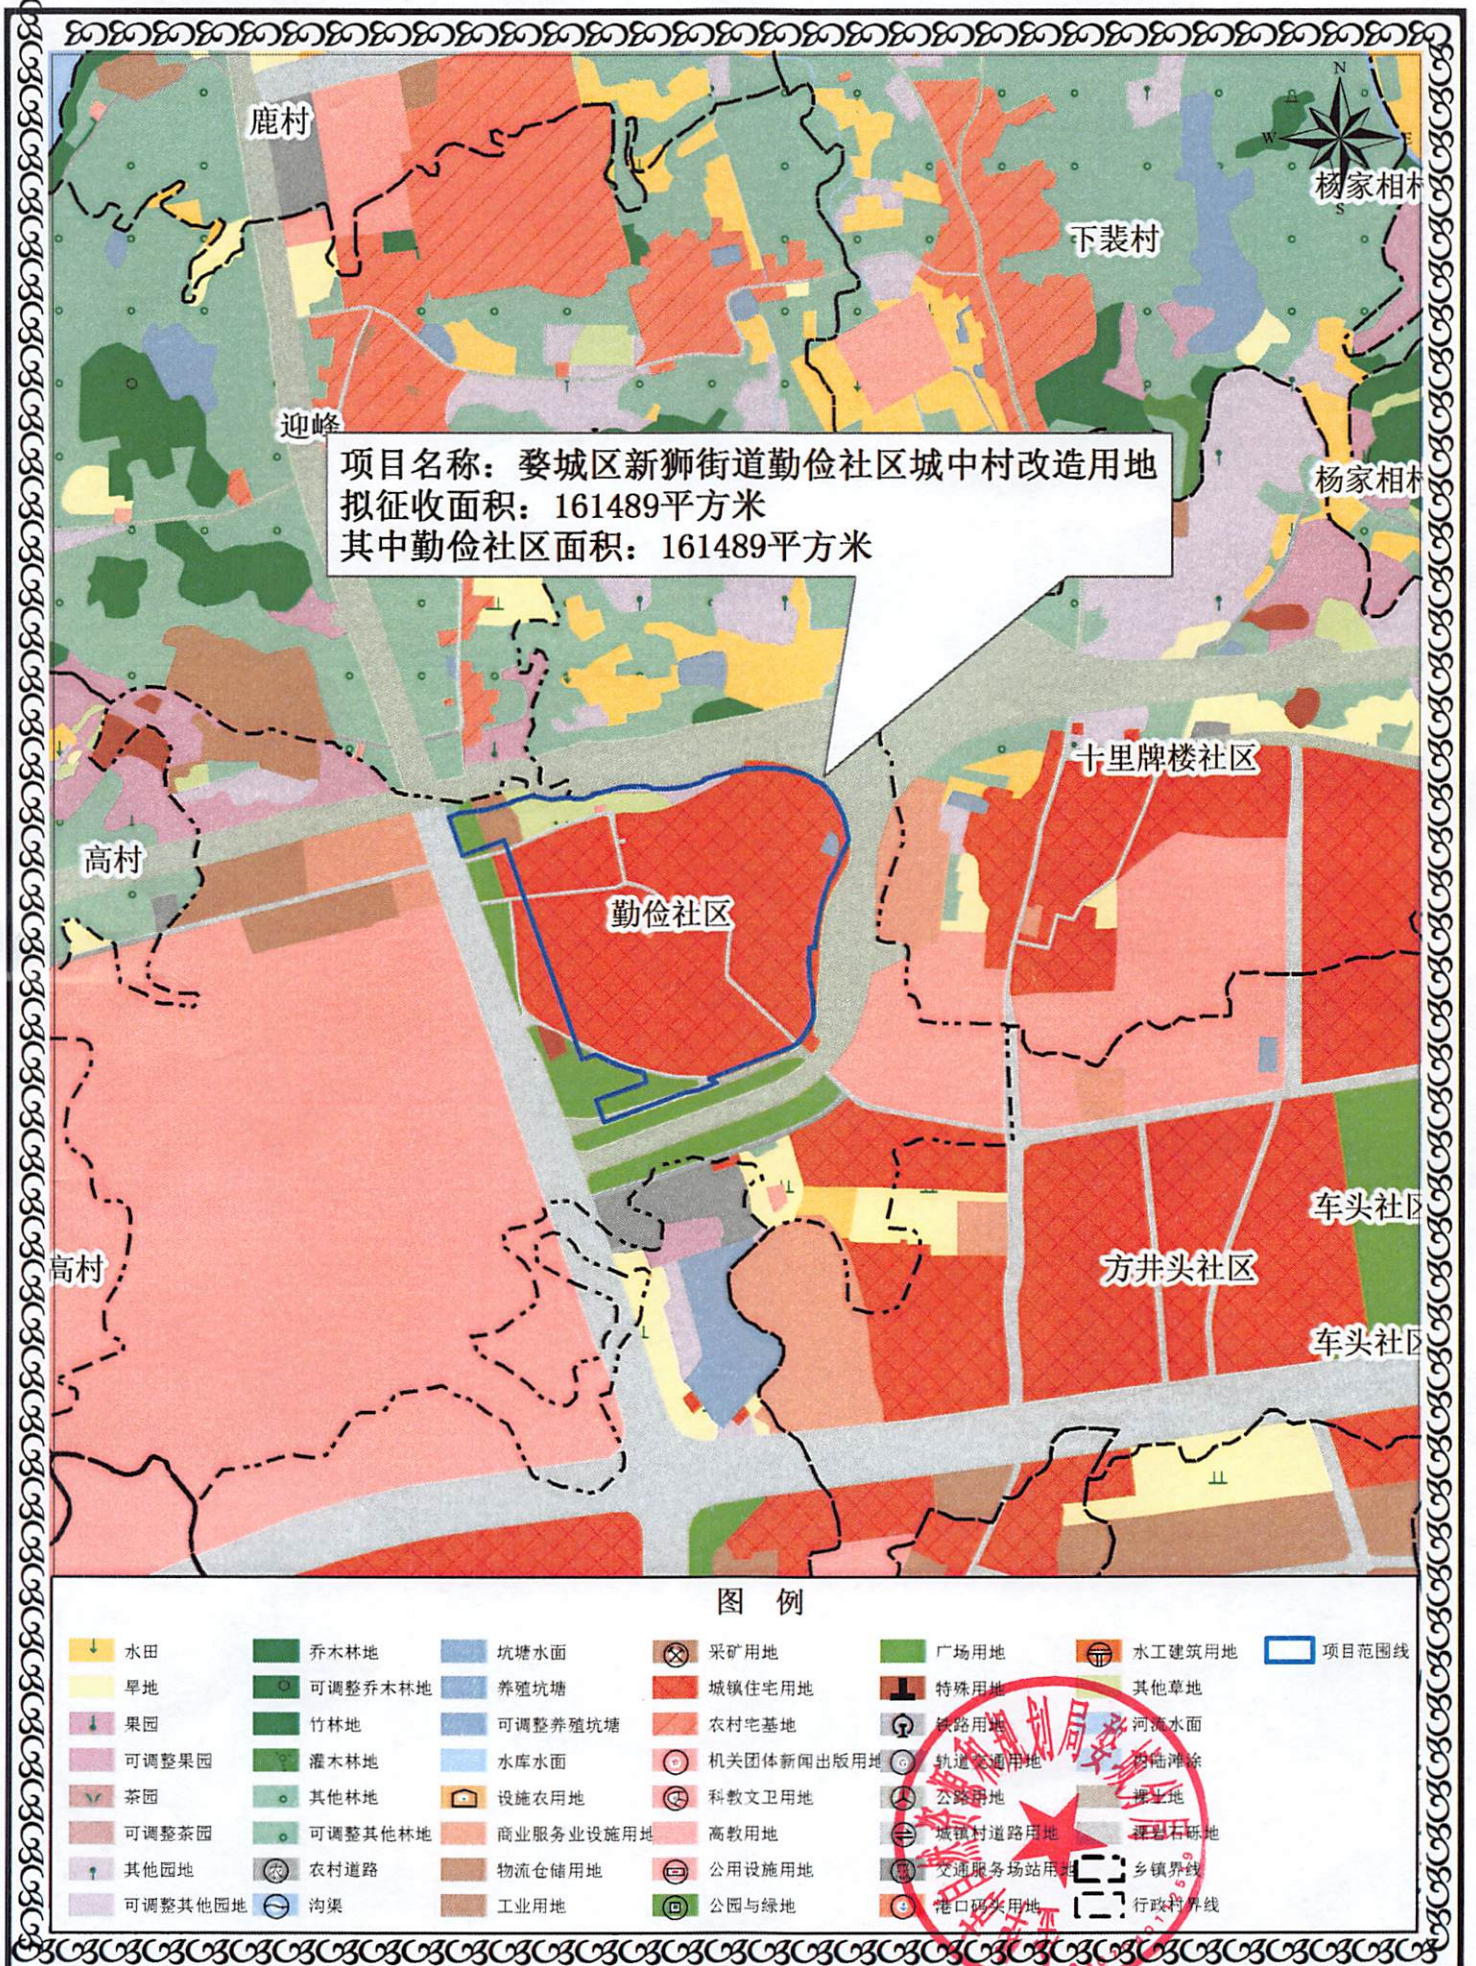

项目名称: 婺城区新狮街道勤俭社区城中村改造用地  
 拟征收面积: 161489平方米  
 其中勤俭社区面积: 161489平方米

## 图例

- |         |         |           |            |          |        |       |
|---------|---------|-----------|------------|----------|--------|-------|
| 水田      | 乔木林地    | 坑塘水面      | 采矿用地       | 广场用地     | 水工建筑用地 | 项目范围线 |
| 旱地      | 可调整乔木林地 | 养殖坑塘      | 城镇住宅用地     | 特殊用地     | 其他草地   |       |
| 果园      | 竹林地     | 可调整养殖坑塘   | 农村宅基地      | 铁路用地     | 河流水面   |       |
| 可调整果园   | 灌木林地    | 水库水面      | 机关团体新闻出版用地 | 轨道交通用地   | 盐碱地    |       |
| 茶园      | 其他林地    | 设施农用地     | 科教文卫用地     | 公路用地     | 裸土地    |       |
| 可调整茶园   | 可调整其他林地 | 商业服务业设施用地 | 高教用地       | 城镇村道路用地  | 砾石砾地   |       |
| 其他园地    | 农村道路    | 物流仓储用地    | 公用设施用地     | 交通服务场站用地 | 乡镇界线   |       |
| 可调整其他园地 | 沟渠      | 工业用地      | 公园与绿地      | 港口码头用地   | 行政村界线  |       |