


油竹街道2021年7号地块勘测定界图
3108.97-530.94

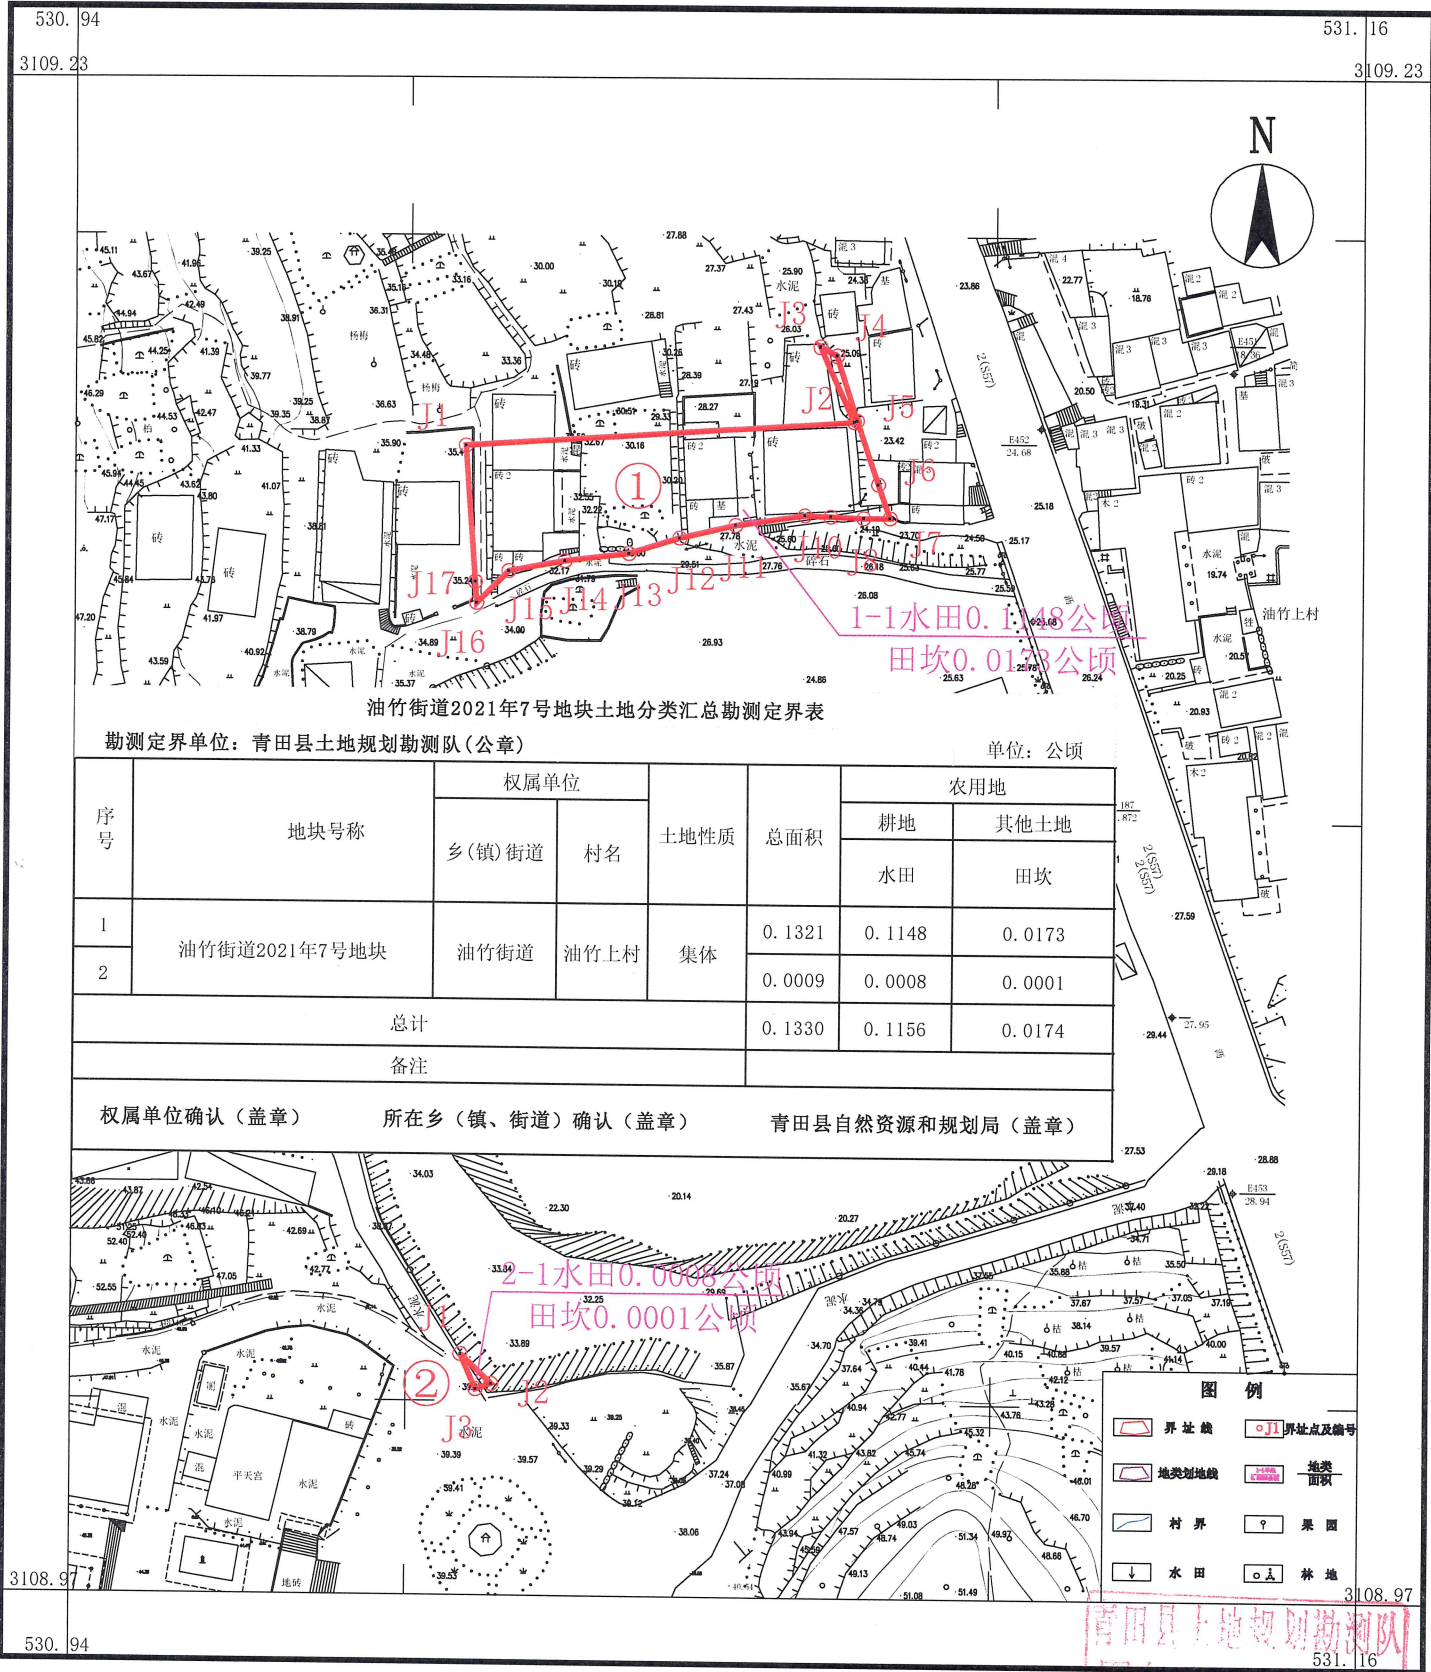

2000国家大地坐标系。
1985国家高程基准，等高距为1米。
GB/T 20257.1-2007版图式。
2021年10月数字化制图。

1:1000

青田县土地规划勘测队
测量员：潘利
绘图员：贺琳瑞
检查员：华东锋