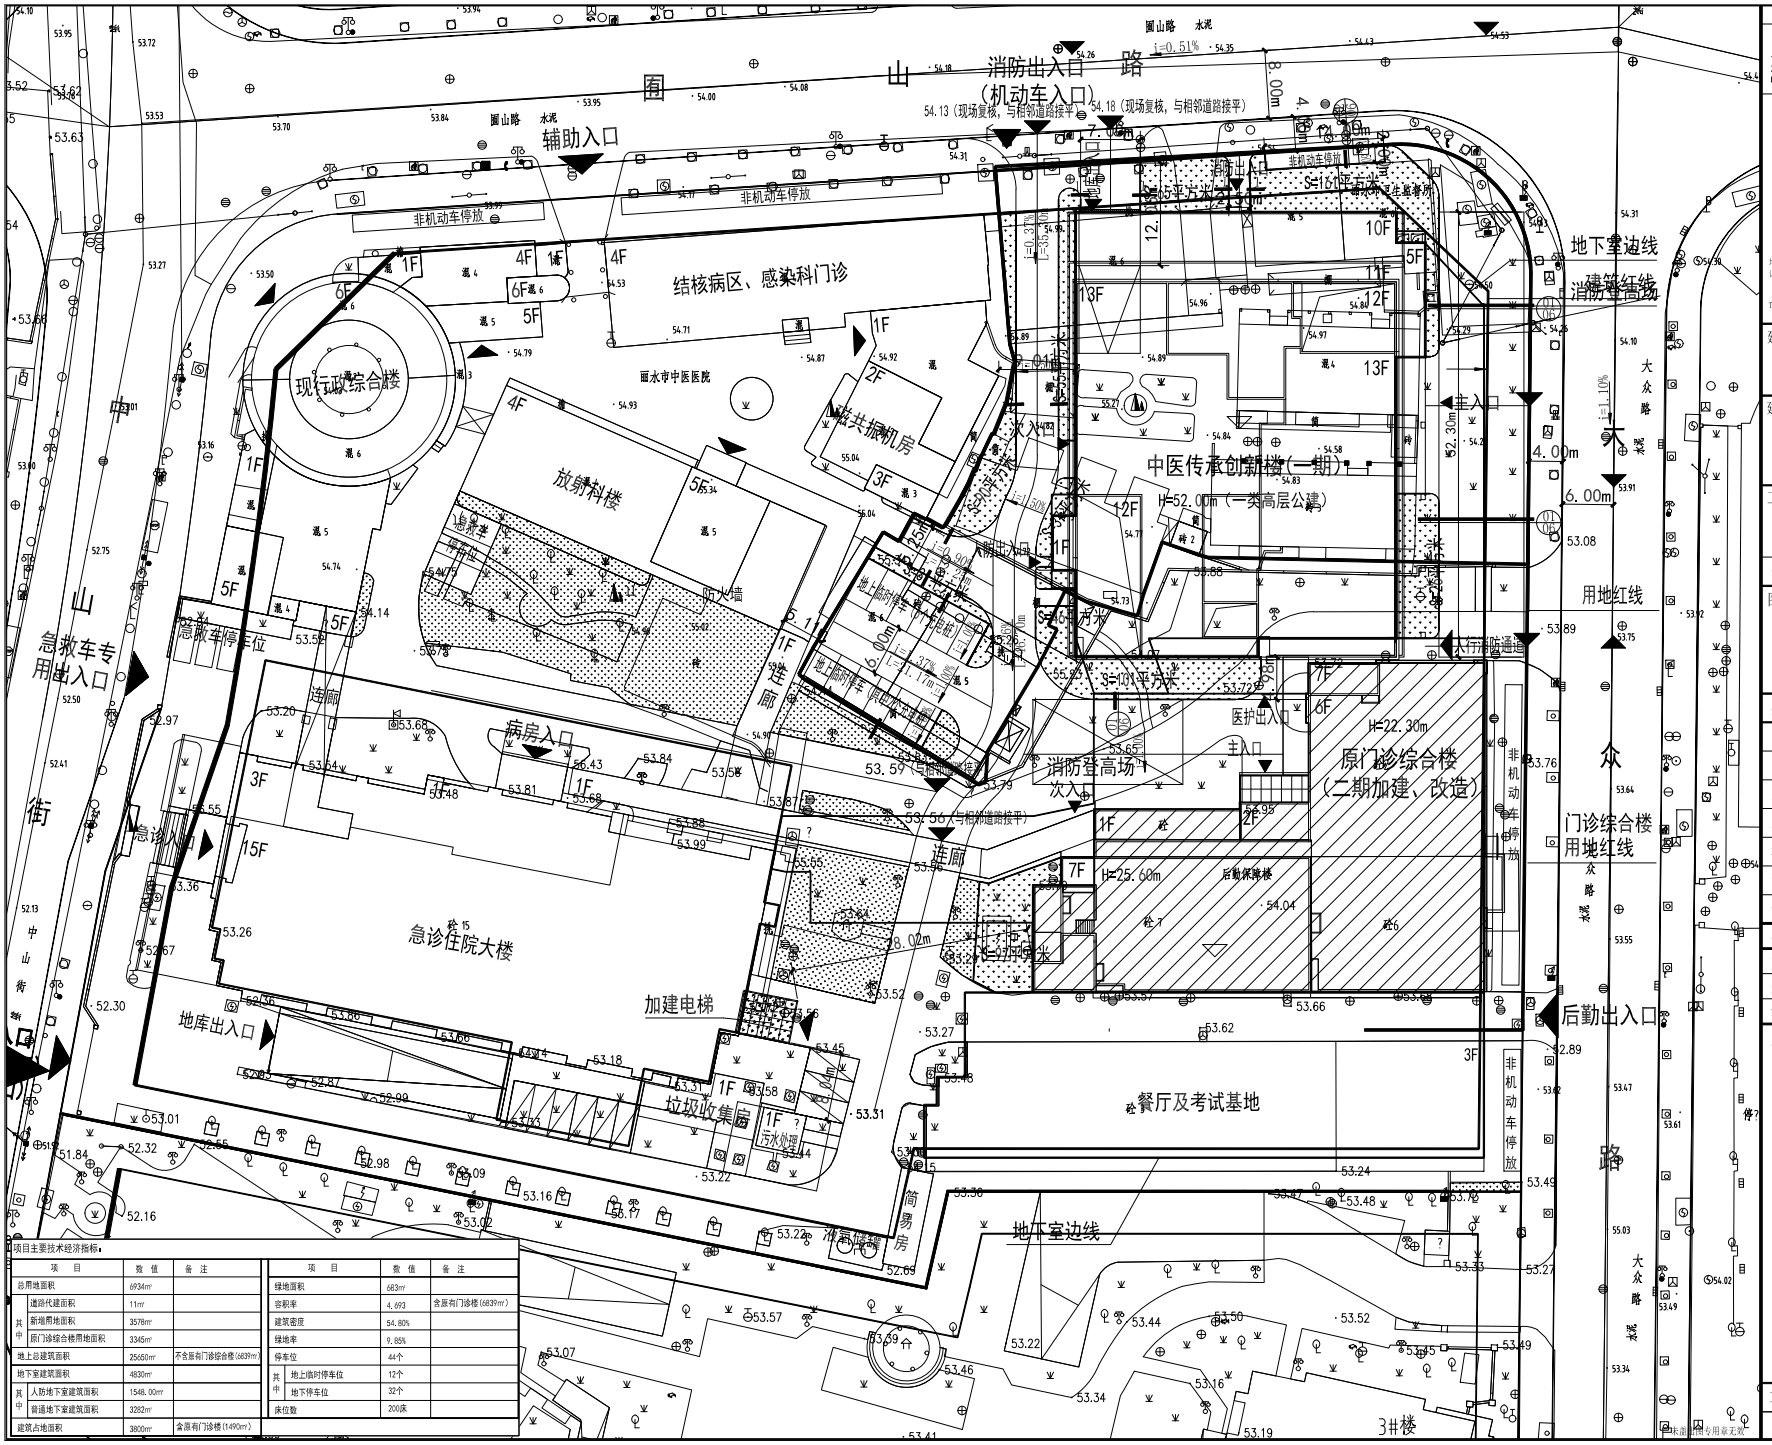

项目主要技术经济指标：

项目	数值	备注
总用地面积	6934㎡	
其中 通道代建面积	11㎡	
其中 新增用地面积	3578㎡	
其中 原门诊综合楼用地面积	3345㎡	
地上总建筑面积	25650㎡	不含原有门诊综合楼(6839㎡)
地下室建筑面积	4830㎡	
其中 人防地下室建筑面积	1548.00㎡	
其中 普通地下室建筑面积	3282㎡	
建筑占地面积	3800㎡	含原有门诊楼(1490㎡)

项目	数值	备注
绿地面积	683㎡	
容积率	4.693	含原有门诊楼(6839㎡)
建筑密度	54.80%	
绿地率	9.85%	
停车位	44个	
其中 地上临时停车位	12个	
其中 地下停车位	32个	
床位数	200床	

Copyright 2017
本图版权属浙江经纬工程设计有限公司所有，除本工程外对本图的任何其它用处和复制，必须获得本院的书面许可。
THE OWNERSHIP OF THE COPYRIGHT IN THIS DRAWING ISRETAINED BY ZHEJIANG JINGWEI ENGINEERING DESIGN Co.Ltd.WRITTEN CONSENT MUST BE OBTAINED BEFORE ANY USE OR AEPRODUCTION OF THE DRAWING.

浙江经纬工程设计有限公司
ZHEJIANG JINGWEI ENGINEERING DESIGN Co., Ltd.
地址：中国 杭州 杭海路78-6号荟和国际邸 310016
证书等级：建筑行业(建筑工程) 甲级 证书编号：A133000671
市政行业、风景园林工程专项乙级 证书编号：A233000678
城乡规划编制乙级 证书编号：[浙]城规编（142089）
TEL:0571-86753800 FAX:0571-86063235

建筑顾问单位

建设单位
丽水市中医院

工程名称
丽水市中医院住院大楼新增电梯项目

子 项 住院大楼新增电梯

图纸名称

比 例

类别	姓名	签名	日期
审定	蔡德强		
审核	牛桂民		
工程负责	牛桂民		
工种负责	牛桂民		
校对	赵莹		
设计	翁建南		
制图	翁建南		

会签栏

建筑		电气	王小君
结构		暖通	
给排水		工艺	

盖章栏

工程编号	LS2019-78	图号	01
图别	建总	版次	