
永嘉县乌牛街道岭下工业园区8#-1地块建设项目土地勘测定界图

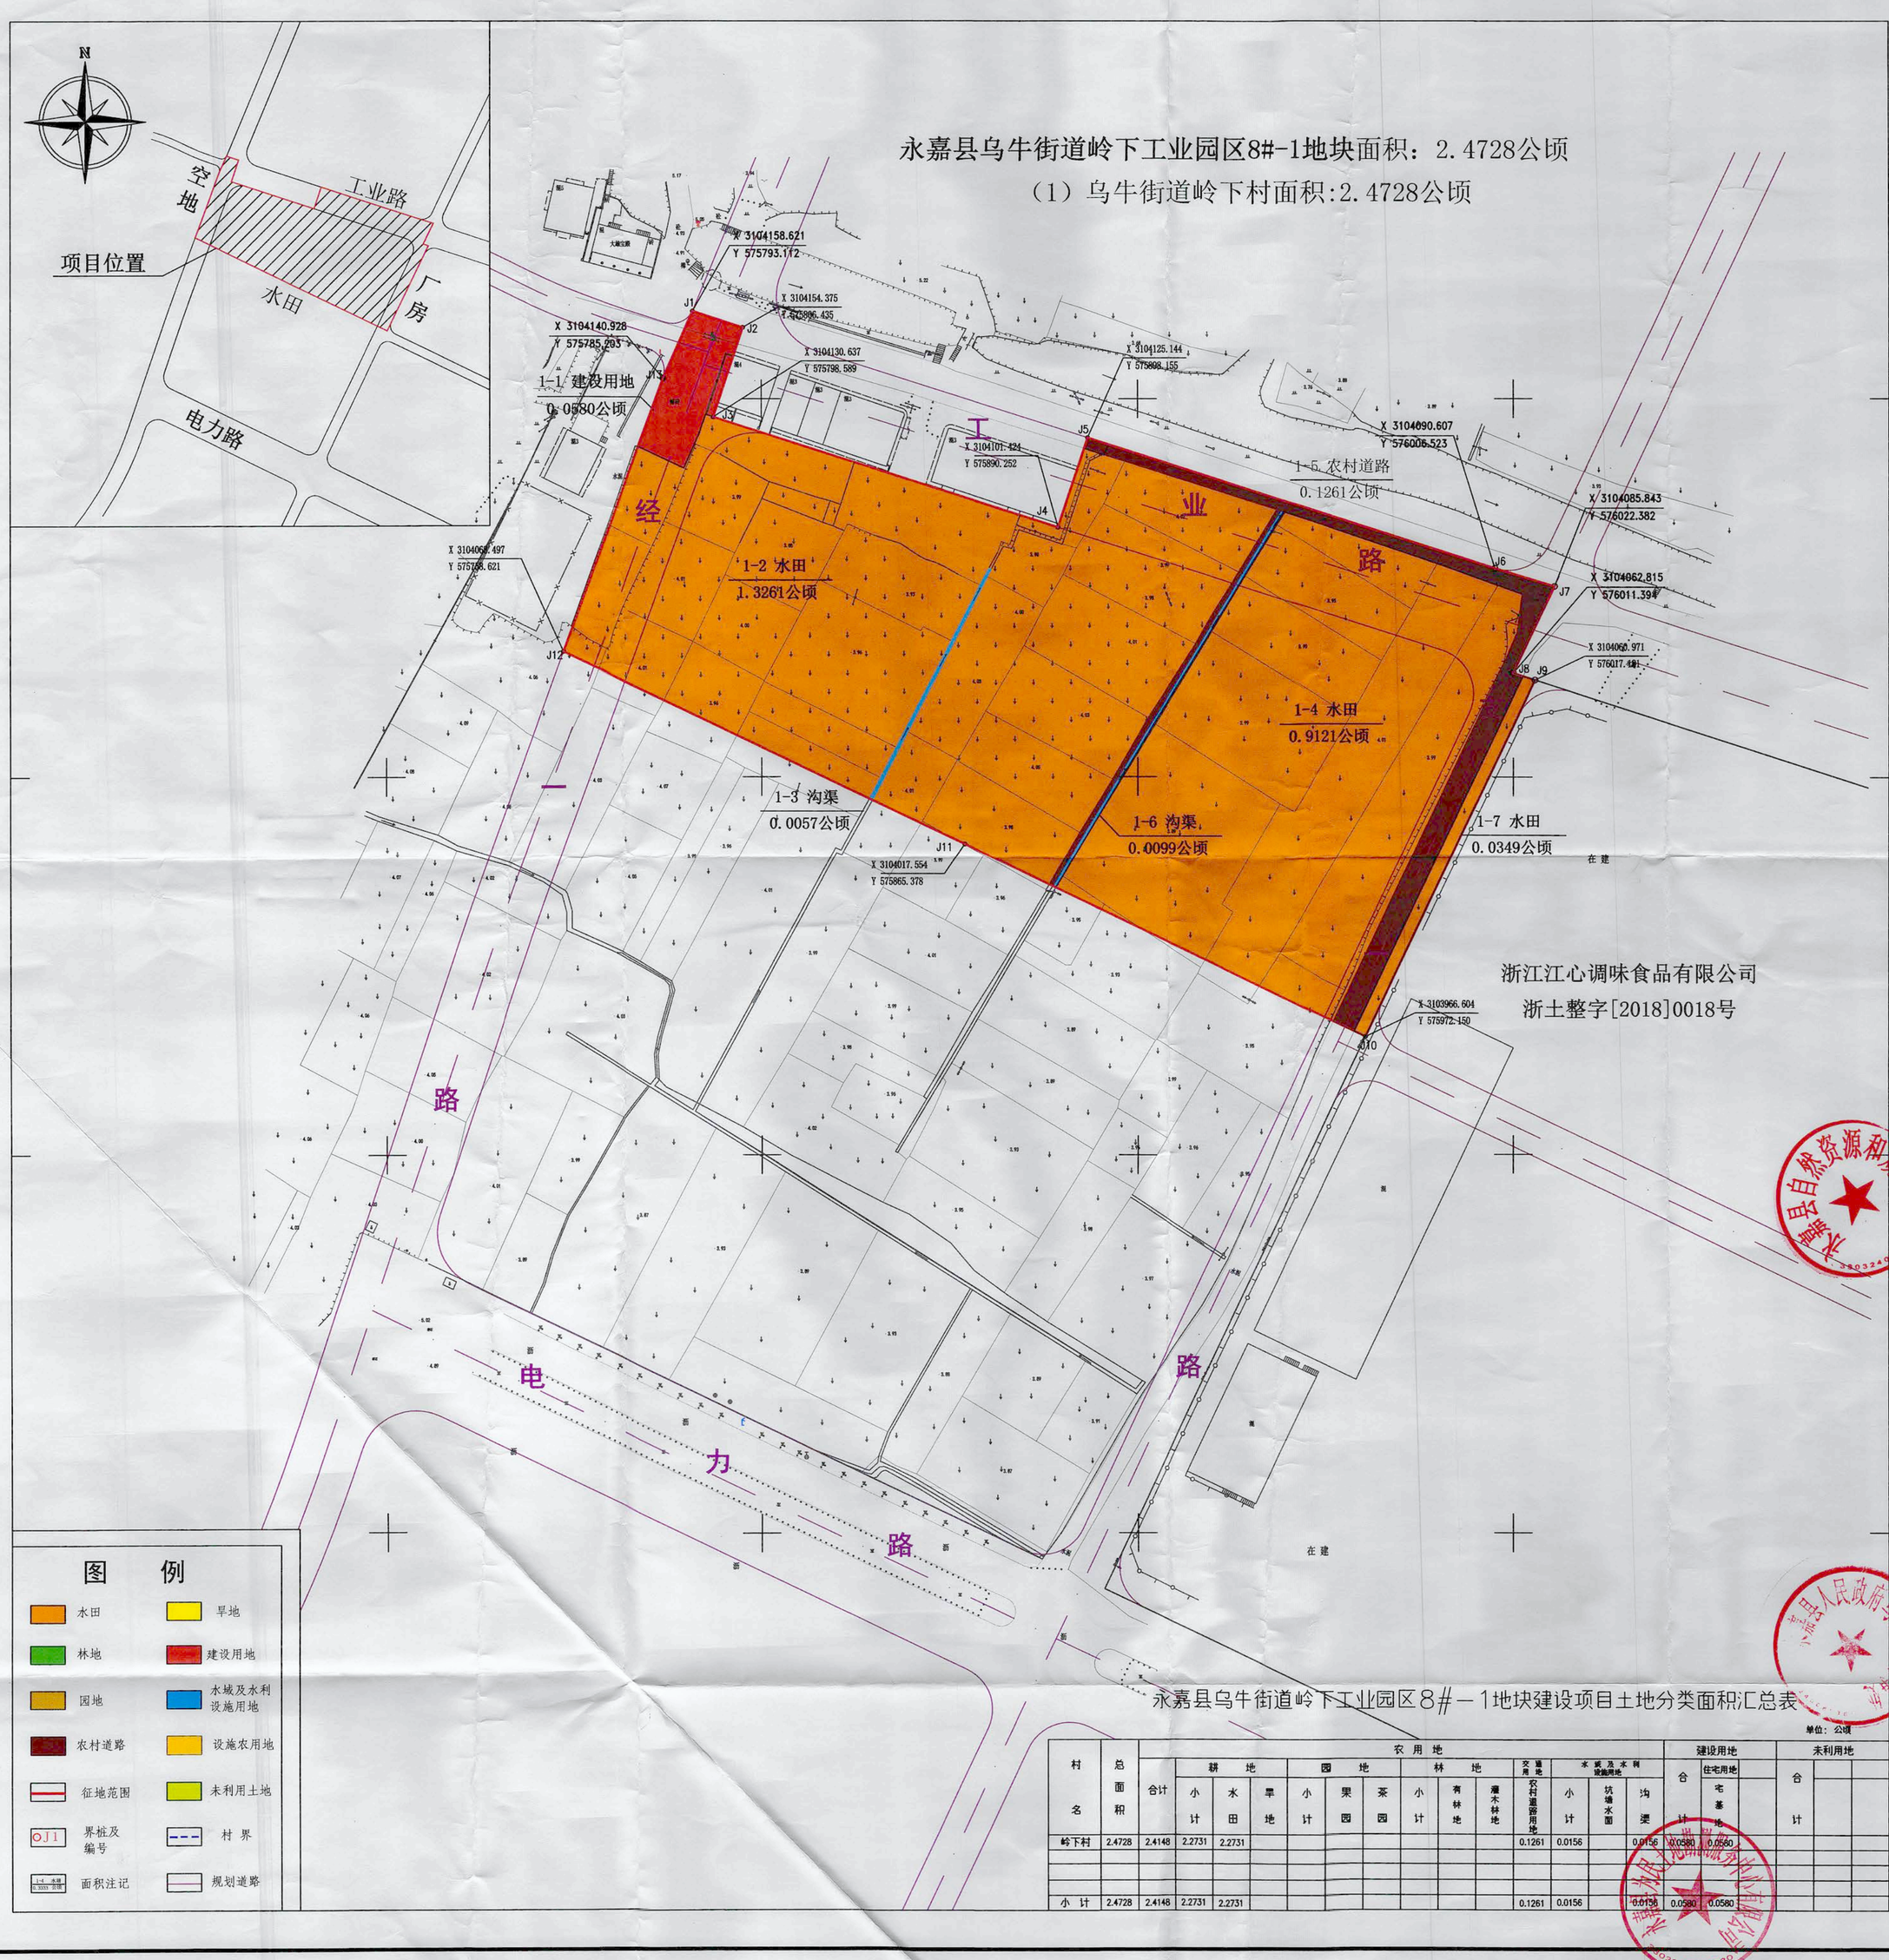

永嘉县乌牛街道岭下工业园区8#－1地块建设项目土地分类面积汇总表

单位：公顷

村名	总面积	农用地														建设用地			未利用地		
		合计	耕地			园地			林地			交通用地	水域及水利设施用地			合计	住宅用地		合计		
			小计	水田	旱地	小计	果园	茶园	小计	有林地	灌木林地	农村道路用地	小计	坑塘水面	沟渠		宅基地				
岭下村	2.4728	2.4148	2.2731	2.2731								0.1261	0.0156		0.0156	0.0580	0.0580				
小计	2.4728	2.4148	2.2731	2.2731								0.1261	0.0156		0.0156	0.0580	0.0580				

2020年7月计算机成图。
2000国家大地坐标系。
1985国家高程基准。
2007年版图式。

1:1000

编制单位：永嘉县为民土地勘测服务中心有限公司

永嘉县瓯北街道2021-5#地块建设项目土地勘测定界图

永嘉县瓯北街道2021-5#地块建设项目总面积：3.3770公顷

（1）瓯北街道马岙村面积3.2855公顷

（2）瓯北街道白水村面积0.0915公顷

永嘉县瓯北街道2021-5#地块

马岙村

白水村

1-1 农村道路
0.0713公顷

1-2 水 田
0.5234公顷

1-3 沟 渠
0.0236公顷

1-4 水 田
0.4509公顷

1-5 水 田
0.8429公顷

1-6 沟 渠
0.0433公顷

1-7 水 田
1.0275公顷

1-8 水 田
0.0586公顷

2-1 农村道路
0.0713公顷

2-2 水 田
0.0202公顷

项目位置

J1 X 3105744.139 Y 562151.701
J2 X 3105746.286 Y 562145.212
J3 X 3105737.125 Y 562180.895
J4 X 3105734.643 Y 562179.989
J5 X 3105734.394 Y 562189.099
J6 X 3105725.230 Y 562207.128
J7
J8 X 3105700.432 Y 562282.299
J9 X 3105447.589 Y 562213.521
J10 X 3105485.408 Y 562114.000
J11 X 3105549.383 Y 562139.771
J12 X 3105585.158 Y 562096.014
J13 X 3105580.995 Y 562103.090
J14 X 3105609.635 Y 562113.253
J15 X 3105715.011 Y 562152.344
J16 X 3105720.478 Y 562135.917
J17 X 3105730.295 Y 562388.957
J18 X 3105738.945 Y 562111.036
J1

图 例

- 水田
- 旱地
- 林地
- 建设用地
- 园地
- 水域及水利设施用地
- 农村道路
- 设施农用地
- 征地范围
- 未利用土地
- 界桩及编号
- 村 界
- 面积注记
- 规划道路

永嘉县瓯北街道2021-5#地块建设项目土地分类面积汇总表

单位：公顷

村名	总面积	农用地													建设用地			未利用地		
		合计	耕地			园地			林地			交通用地	水域及水利设施用地			合计	宅基地	合计	其它草地	
			小计	水田	旱地	小计	果园	茶园	小计	有林地	灌木林地	农村道路	小计	坑塘水面	沟渠		城镇住宅			
马岙村	3.2855	3.2855	2.9033	2.9033								0.3153	0.0669		0.0669					
白水村	0.0915	0.0915	0.0202	0.0202								0.0713								
小计	3.3770	3.3770	2.9235	2.9235								0.3866	0.0669		0.0669					

2020年11月计算机成图。
2000国家大地坐标系。
1985国家高程基准。
2017年版图式。

1:1000

编制单位：永嘉县为民土地勘测服务中心有限公司

永嘉县瓯北街道2021-6#地块建设项目土地勘测定界图

永嘉县瓯北街道2021-6#地块建设项目总面积：3.1691公顷

（1）瓯北街道马岙村面积3.1185公顷

（2）瓯北街道白水村面积0.0506公顷

1-1 水 田 0.3981公顷

1-2 农村道路 0.0308公顷

1-3 水 田 0.6599公顷

1-4 沟 渠 0.0082公顷

1-5 水 田 0.3362公顷

1-6 沟 渠 0.0226公顷

永嘉县瓯北街道2021-6#地块

1-7 水 田 1.3666公顷

1-8 农村道路 0.0668公顷

1-9 水 田 0.2543公顷

1-10 农村道路 0.0335公顷

2-1 农村道路 0.0382公顷

2-2 水 田 0.0124公顷

马岙村

白水村

J1 X 3105513.146 Y 562041.008

J2 X 3105485.408 Y 562114.000

J3 X 3105447.589 Y 562213.521

J4 X 3105258.696 Y 562162.028

J5 X 3105262.286 Y 562145.981

J6 X 3105299.812 Y 562044.008

J7 X 3105303.903 Y 562024.203

J8 X 3105327.561 Y 561989.885

J9 X 3105368.935 Y 561975.119

J10 X 3105359.770 Y 561975.422

J11 X 3105353.555 Y 561982.165

J12 X 3105334.009 Y 562035.256

J13 X 3105324.286 Y 562052.989

J14 X 3105307.170 Y 562099.504

J15 X 3105311.255 Y 562123.097

J16 X 3105419.085 Y 561923.584

J17 X 3105506.029 Y 562025.696

J18 X 3105512.859 Y 562031.791

图 例

- 水田
- 林地
- 园地
- 农村道路
- 征地范围
- J1 界桩及编号
- 面积注记
- 旱地
- 建设用地
- 水域及水利设施用地
- 设施农用地
- 未利用土地
- 村 界
- 规划道路

永嘉县瓯北街道2021-6#地块建设项目土地分类面积汇总表

单位：公顷


村名	总面积	农用地														建设用地			未利用地		
		合计	耕地			园地			林地			交通用地	水域及水利设施用地			合计	宅基地		合计	其它草地	
			小计	水田	旱地	小计	果园	茶园	小计	有林地	灌木林地	农村道路用地	小计	坑塘水面	沟渠		城镇住宅				
马岙村	3.1185	3.1185	3.0151	3.0151								0.0726	0.0308		0.0308						
白水村	0.0506	0.0506	0.0124	0.0124								0.0382									
国有																					
小计	3.1691	3.1691	3.0275	3.0275								0.1108	0.0308		0.0308						

2020年11月计算机成图。
2000国家大地坐标系。
1985国家高程基准。
2017年版图式。

1:1000

编制单位：永嘉县为民土地勘测服务中心有限公司

永嘉县瓯北街道2021-7#地块建设项目土地勘测定界图

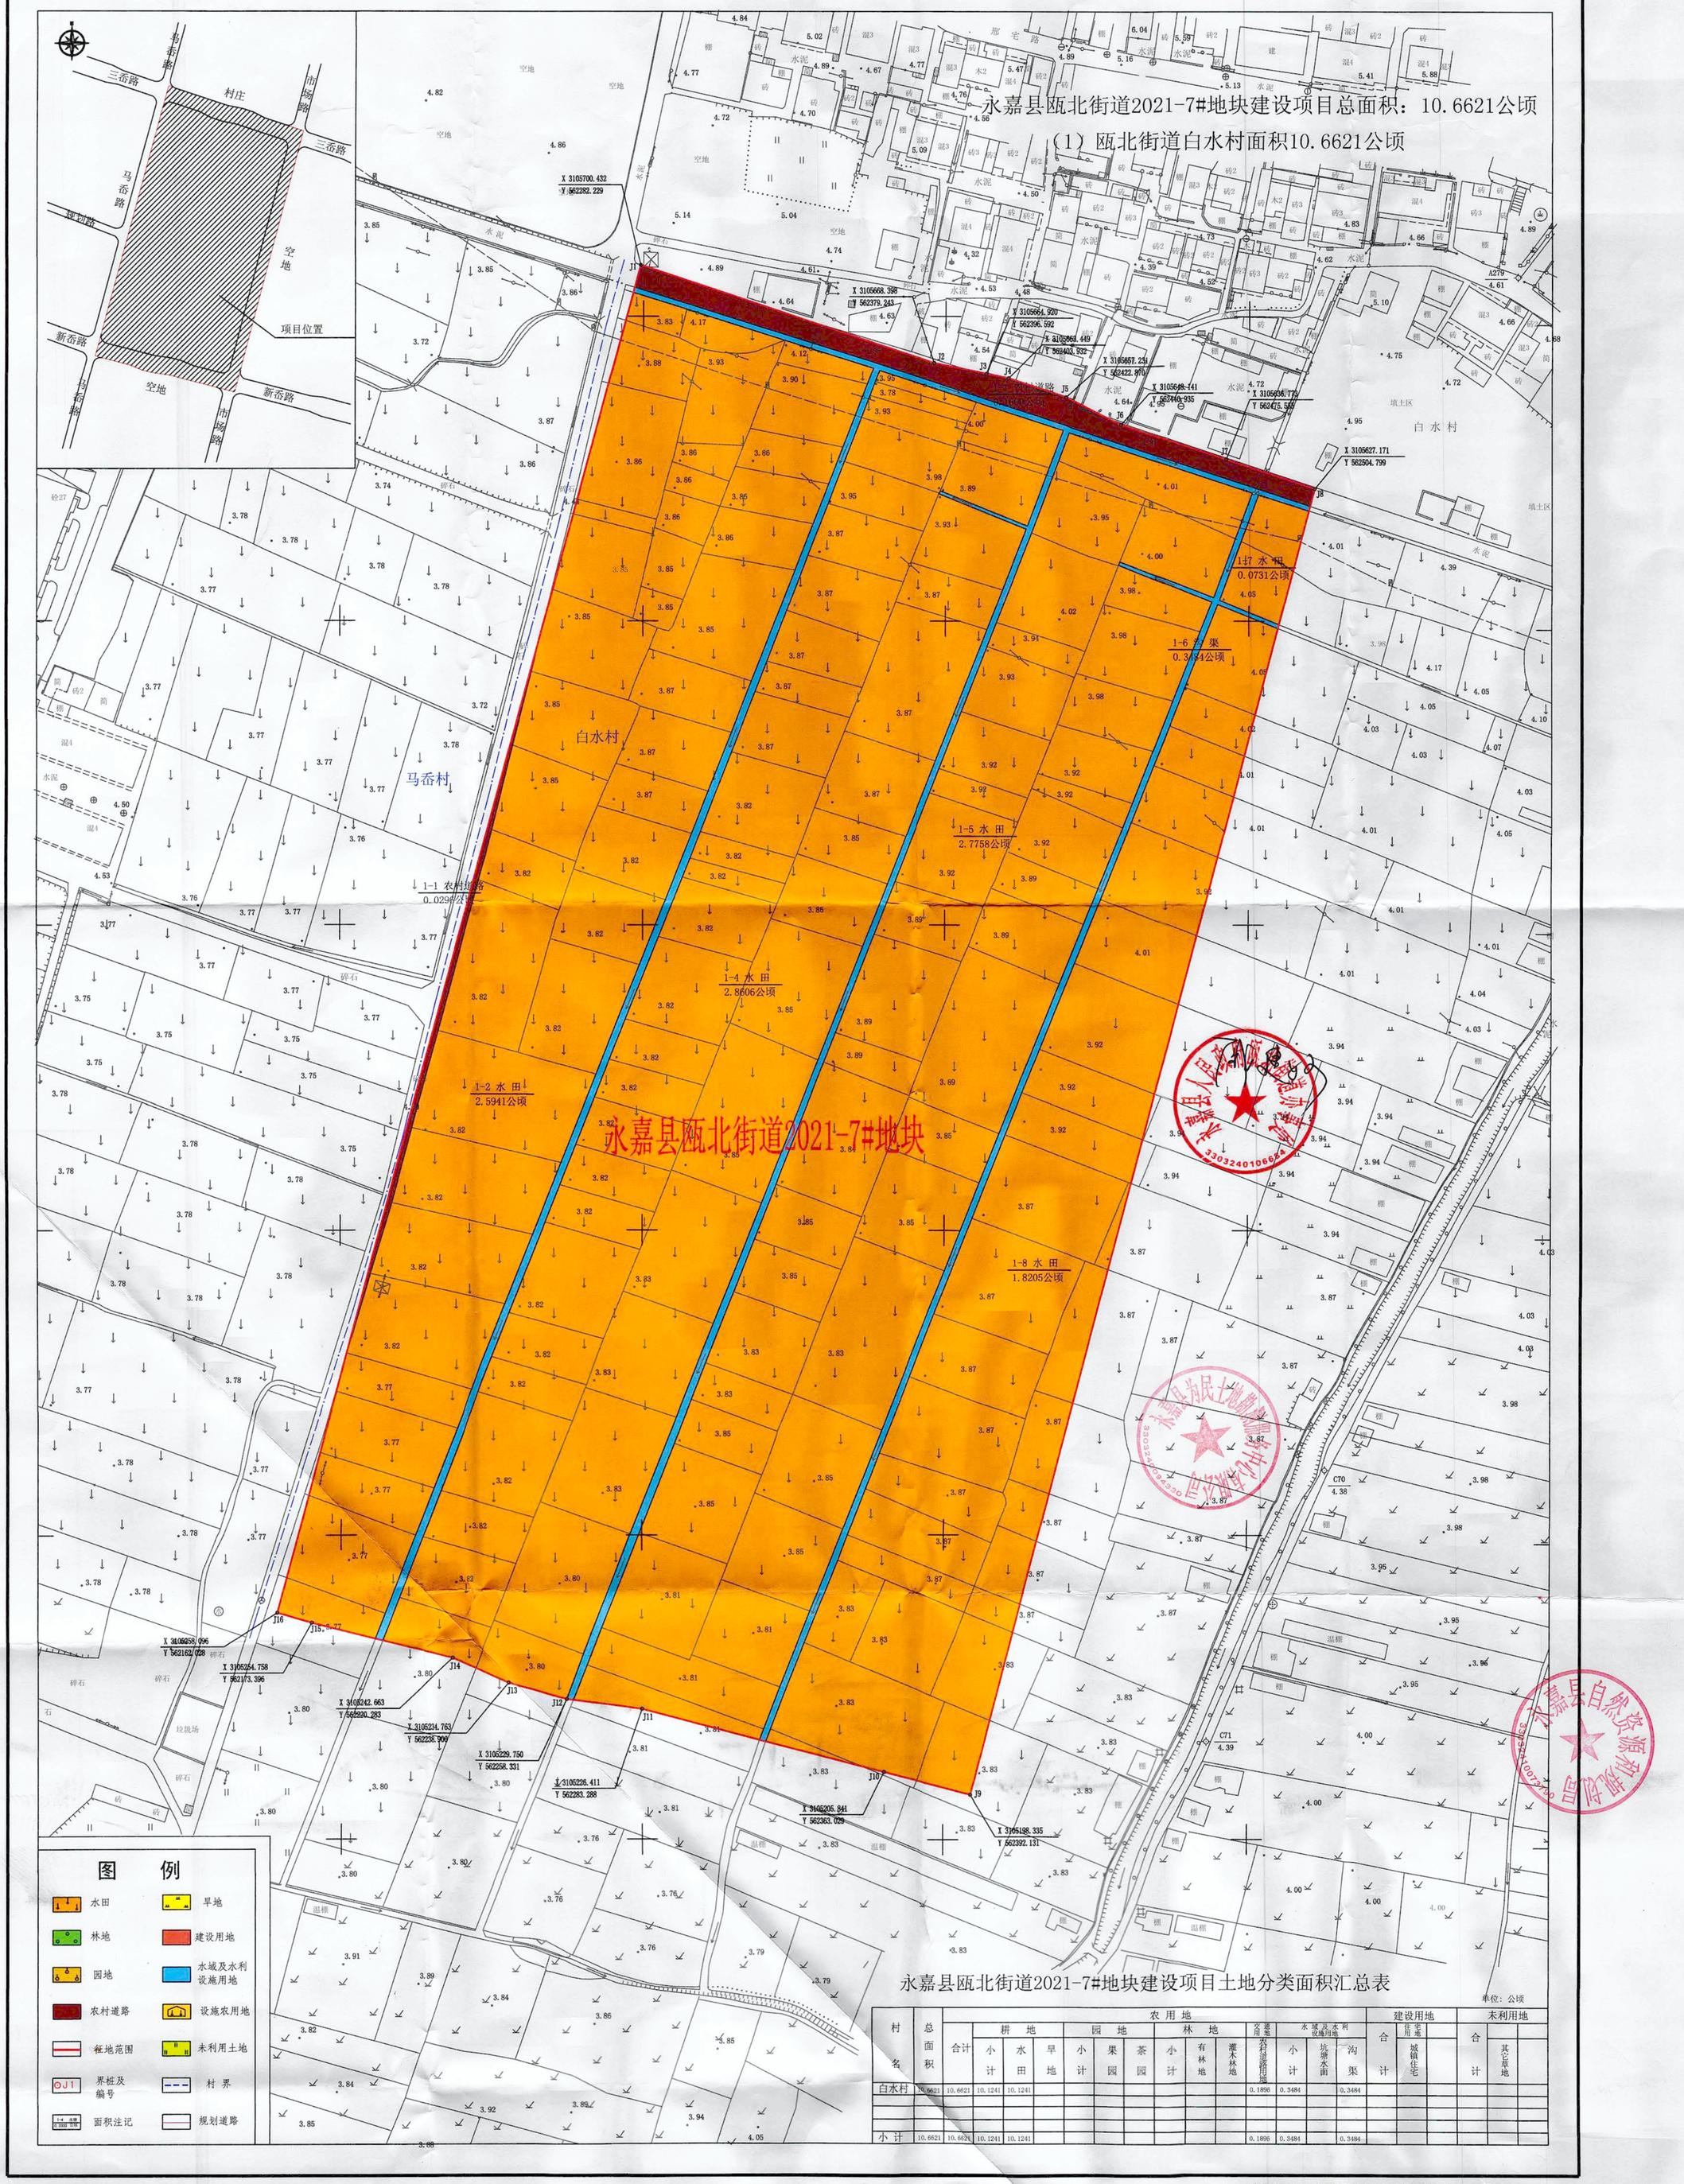

永嘉县瓯北街道2021-7#地块建设项目土地分类面积汇总表

单位：公顷


村名	总面积	农用地													建设用地			未利用地		
		合计	耕地			园地			林地			交通运输用地	水域及水利设施用地			合计	宅基地		合计		
			小计	水田	旱地	小计	果园	茶园	小计	有林地	灌木林地	农村道路	小计	坑塘水面	沟渠		城镇住宅			其它草地	
白水村	10.6621	10.6621	10.1241	10.1241								0.1896	0.3484		0.3484						
小计	10.6621	10.6621	10.1241	10.1241								0.1896	0.3484		0.3484						

2020年11月计算机成图。
2000国家大地坐标系。
1985国家高程基准。
2017年版图式。

1:1000

编制单位：永嘉县为民土地勘测服务中心有限公司

永嘉县黄田街道2021-1#地块建设项目土地勘测定界图

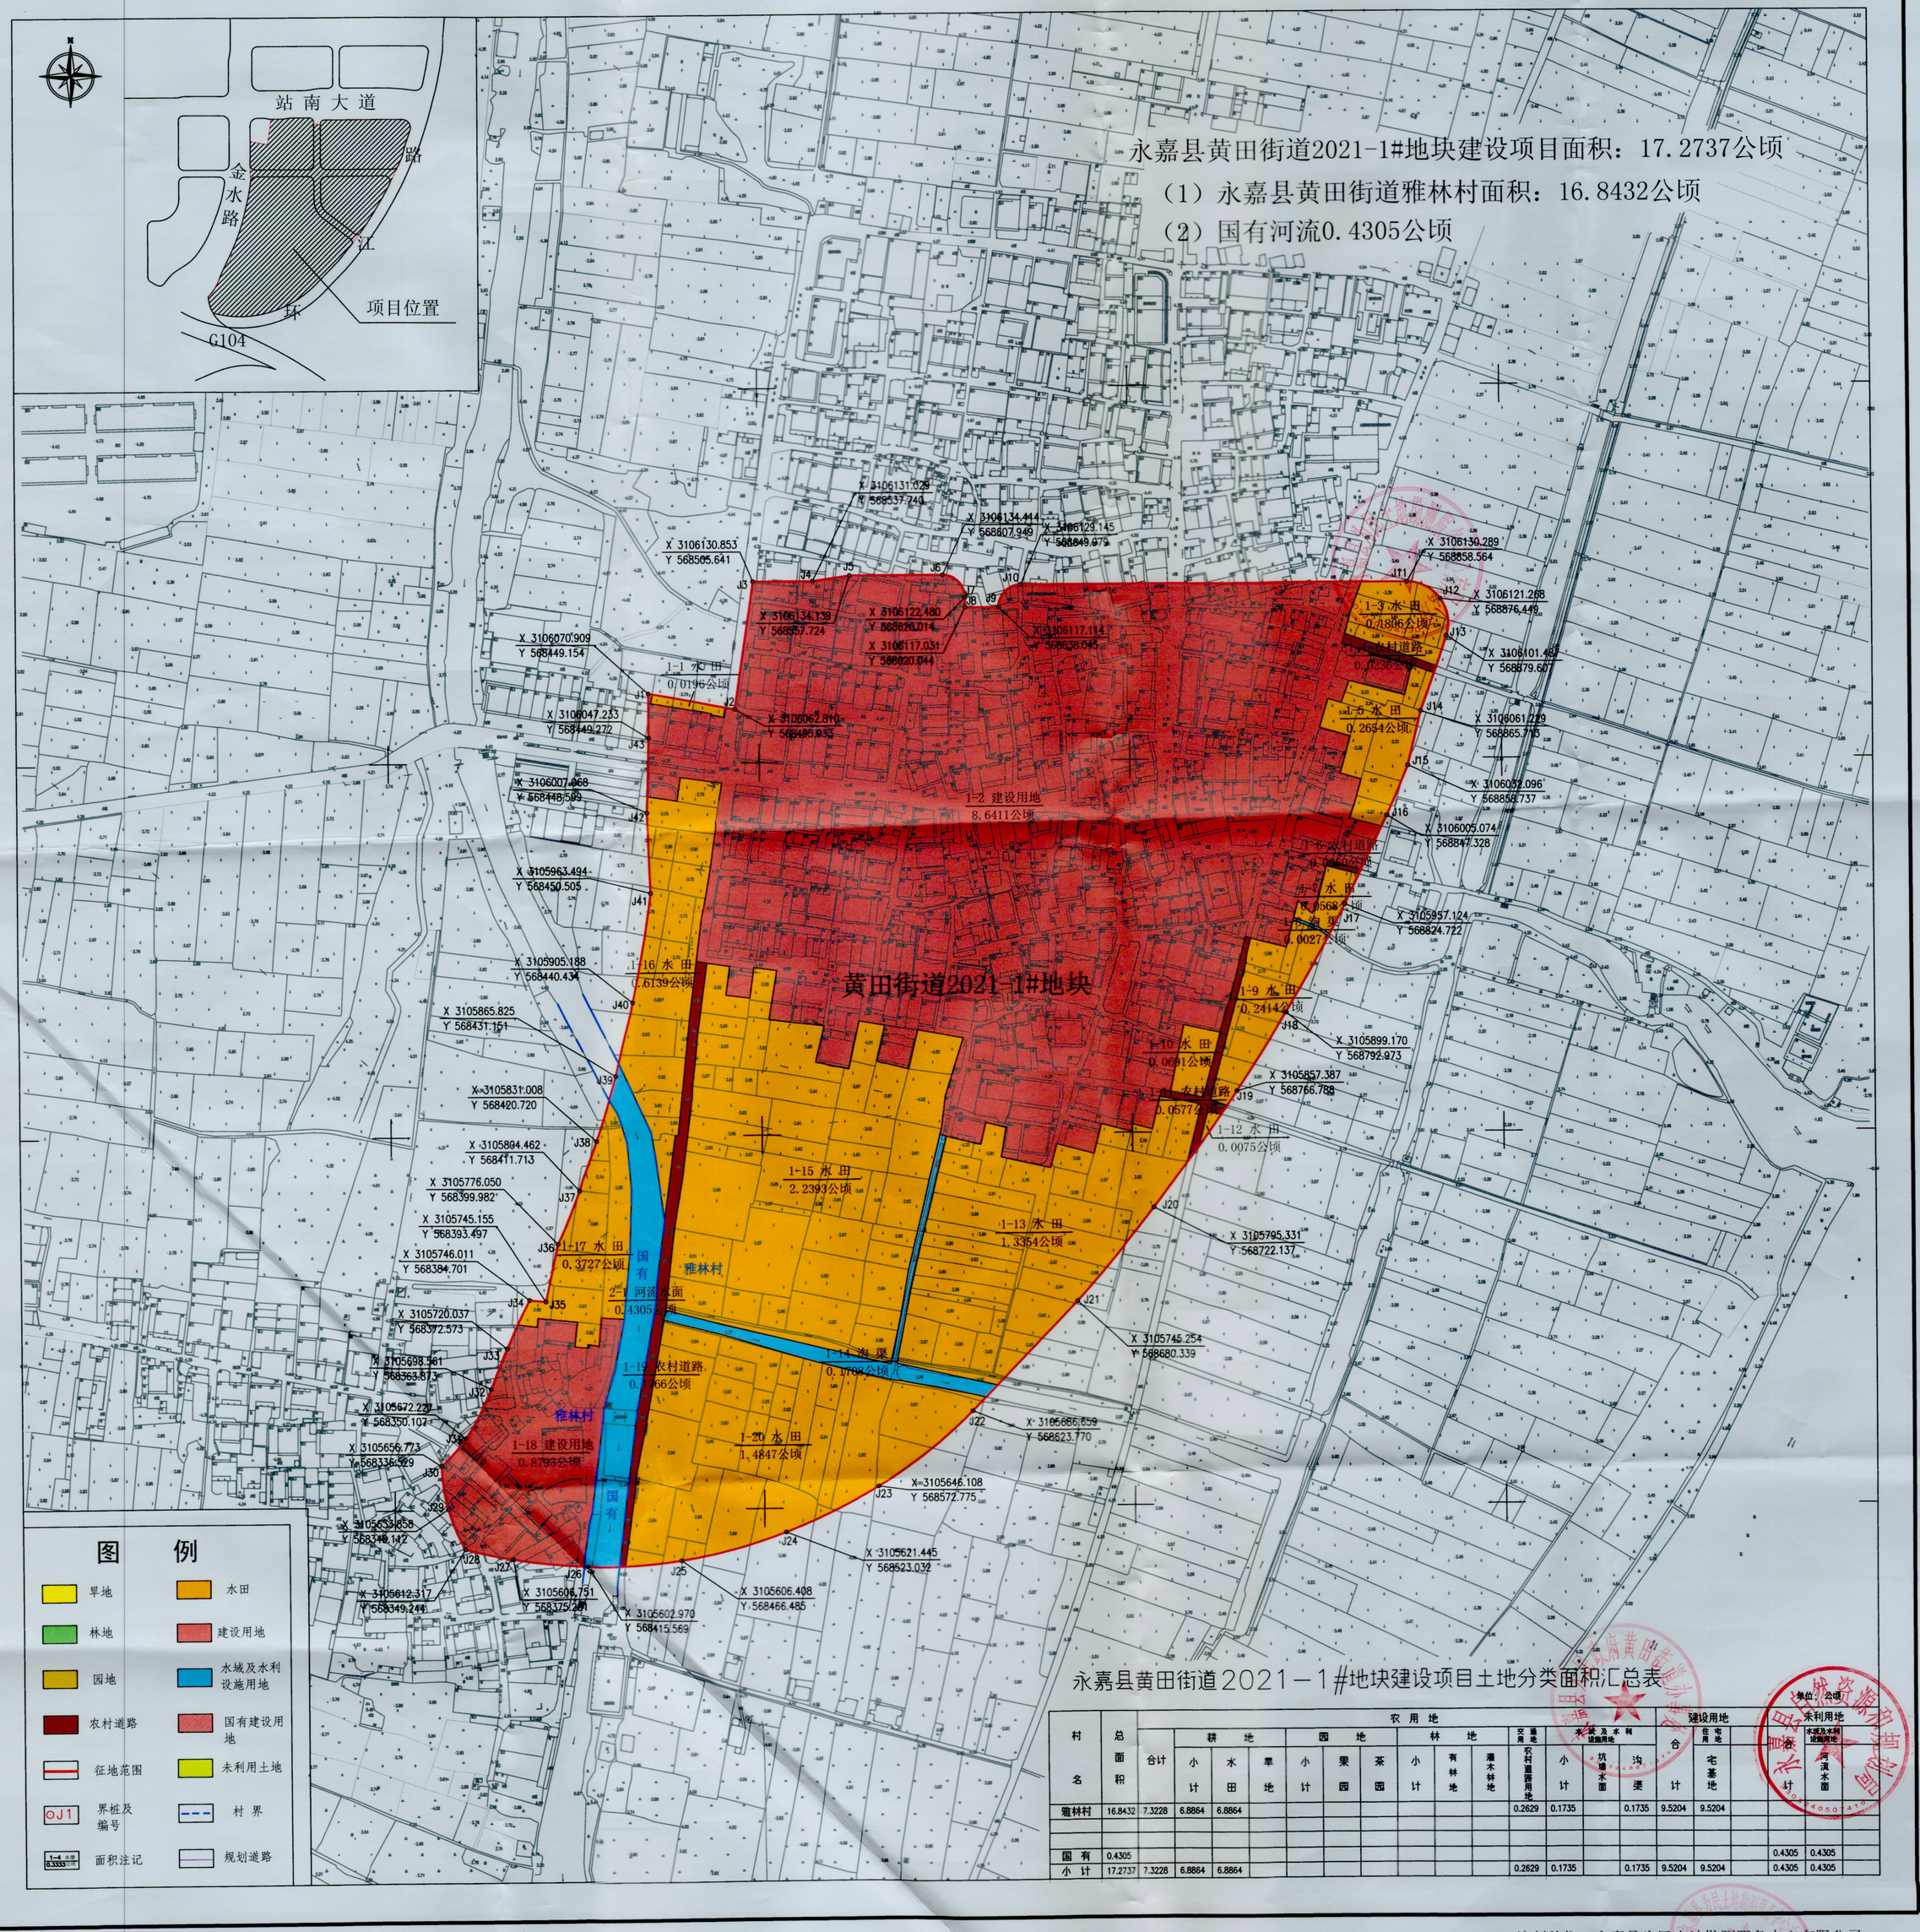

永嘉县黄田街道2021-1#地块建设项目土地分类面积汇总表

单位：公顷

村名	总面积	农用地															建设用地			未利用地		
		合计	耕地			园地			林地			交通用地	水域及水利设施用地			合计	住宅用地		合计	水域及水利设施用地	
			小计	水田	旱地	小计	果园	茶园	小计	有林地	灌木林地	农村道路用地	小计	坑塘水面	沟渠		宅基地			河滩水面	
雅林村	16.8432	7.3228	6.8864	6.8864								0.2629	0.1735		0.1735	9.5204	9.5204				
国有	0.4305																		0.4305	0.4305	
小计	17.2737	7.3228	6.8864	6.8864								0.2629	0.1735		0.1735	9.5204	9.5204		0.4305	0.4305	

1:2000

2020年3月计算机成图。
国家大地2000坐标系。
1985国家高程基准。
2007年版图式。

编制单位：永嘉县为民土地勘测服务中心有限公司

永嘉县瓯北街道白水村村民安置房建设项目（二期）土地勘测定界图

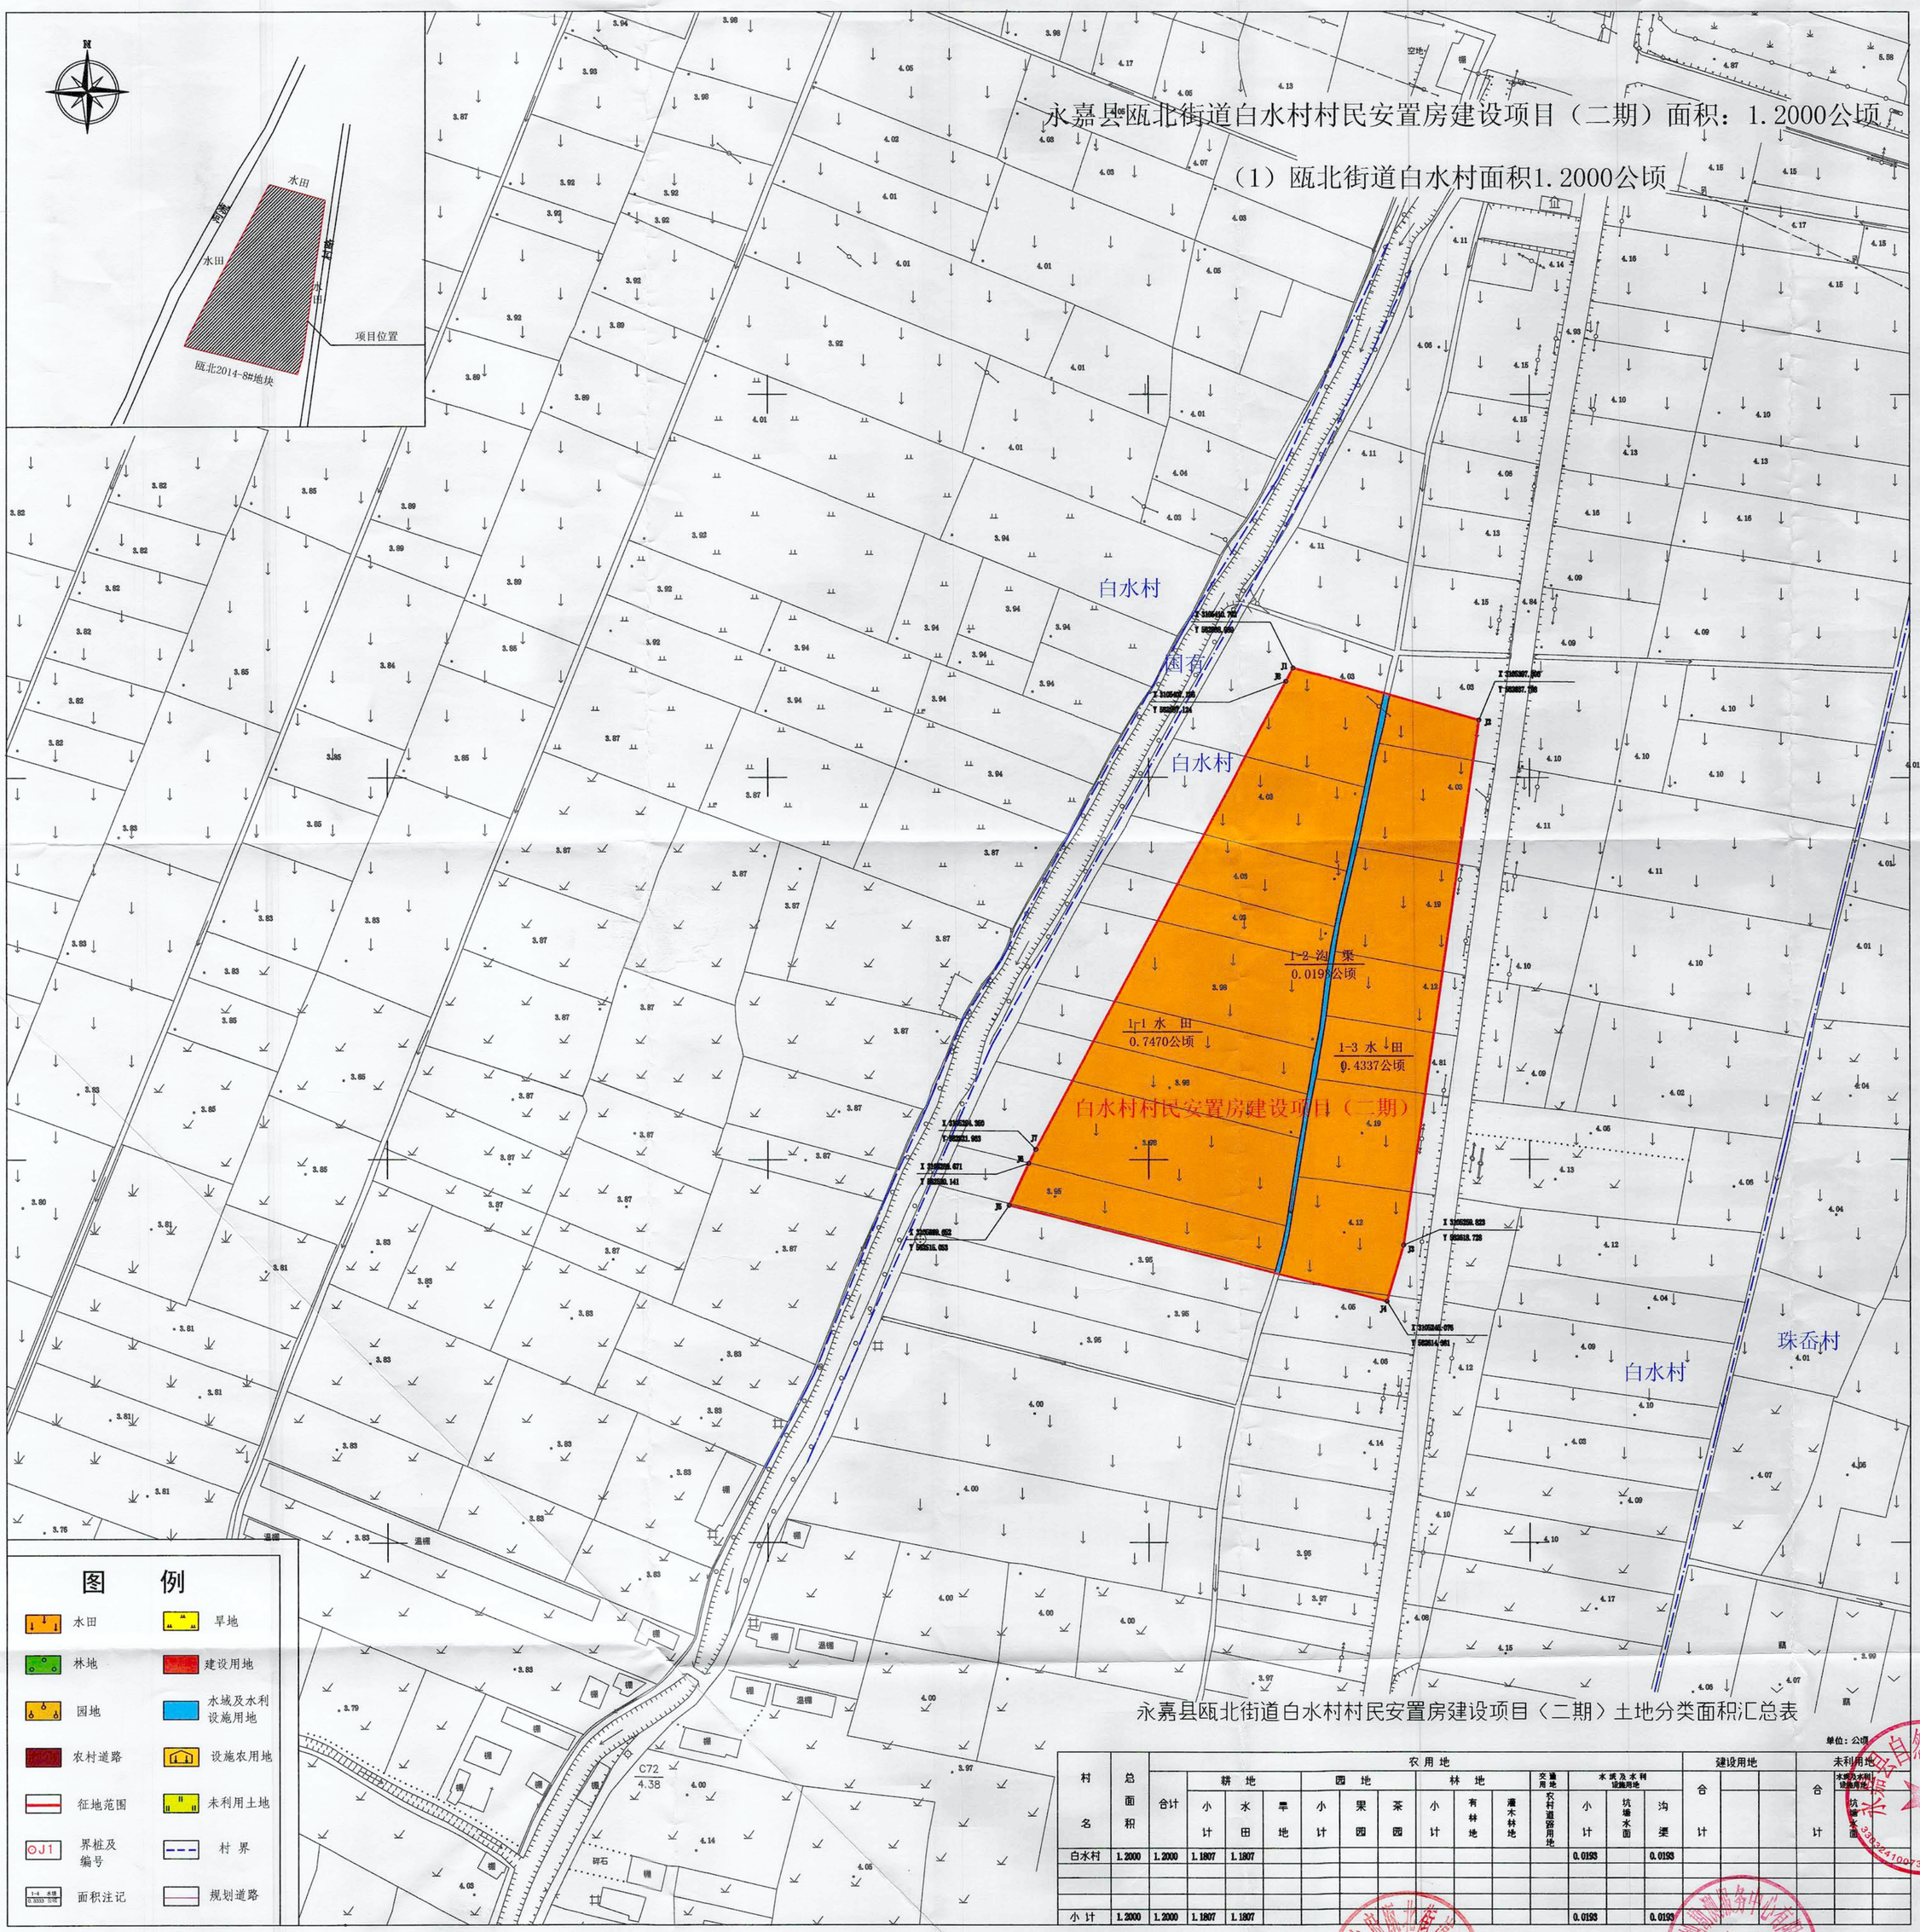


图 例

- 水田
- 旱地
- 林地
- 建设用地
- 园地
- 水域及水利设施用地
- 农村道路
- 设施农用地
- 征地范围
- 未利用土地
- J1 界桩及编号
- 村 界
- 1-1 水田 0.7470公顷 面积注记
- 规划道路

永嘉县瓯北街道白水村村民安置房建设项目〈二期〉土地分类面积汇总表

单位：公顷

村名	总面积	农用地														建设用地				未利用地		
		合计	耕地			园地			林地			交通用地	水域及水利设施用地			合计				合计	水域及水利设施用地	
			小计	水田	旱地	小计	果园	茶园	小计	有林地	灌木林地	农村道路用地	小计	坑塘水面	沟渠						坑塘水面	
白水村	1.2000	1.2000	1.1807	1.1807									0.0193		0.0193							
小计	1.2000	1.2000	1.1807	1.1807									0.0193		0.0193							

2019年3月计算机成图。
2000国家大地坐标系。
1985国家高程基准。
2007年版图式。

1:1000

编制单位：永嘉县为民土地勘测服务中心有限公司

由 Autodesk 教育版产品制作

永嘉县桥头镇经二路（二期）建设项目土地勘测定界图

永嘉县桥头镇经二路（二期）地块建设项目总面积：0.7126公顷

（一）桥头镇壬田村面积：0.6293公顷

（二）桥头镇桥西村面积：0.0279公顷

（二）国有面积：0.0554公顷

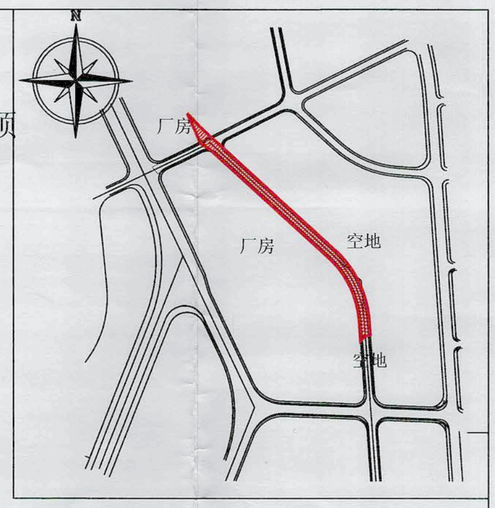


图 例

水田 · 旱地
林地 · 建设用地
园地 · 水域及水利设施用地
农村道路 · 设施农用地
征地范围 · 未利用土地
界桩及编号 · 村 界
面积注记 · 规划道路

永嘉县桥头镇经二路（二期）地块建设项目土地分类面积汇总表

单位：公顷

村名	总面积	农用地												建设用地			未利用地		
		合计	耕地			园地			林地			交通用地	水域及水利设施用地			合计			合计		
			小计	水田	旱地	小计	果园	茶园	小计	有林地	灌木林地	农村道路用地	小计	坑塘水面	沟渠					河流水面	
壬田村	0.6293	0.6293	0.6213	0.6213								0.0080									
桥西村	0.0279	0.0279	0.0265	0.0265									0.0014		0.0014						
国有	0.0554																		0.0554	0.0554	
小计	0.7126	0.6572	0.6478	0.6478								0.0080	0.0014		0.0014				0.0554	0.0554	

2020年2月计算机成图。
国家大地2000坐标系。
1985国家高程基准。
1996年版图式。

1:500

编制单位：永嘉县为民土地勘测服务中心

由 Autodesk 教育版产品制作

永嘉县南城街道中西村安置房建设项目土地勘测定界图

永嘉县南城街道中西村安置房建设项目面积：0.3133公顷

（1）南城街道中西村面积：0.3133公顷



环城北路

中西村

中兴村

永嘉县南城街道中西村安置房

1-2 沟渠
0.0090公顷

1-1 水由
0.3043公顷

X 3115384.698
Y 565491.045

X 3115395.524
Y 565521.345

X 3115402.913
Y 565538.987

X 3115336.793
Y 565550.514

X 3115330.114
Y 565497.864

振兴路

图 例

水田	旱地
林地	建设用地
园地	水域及水利设施用地
农村道路	设施农用地
征地范围	未利用土地
OJ1 界桩及编号	村界
面积注记	规划道路

永嘉县南城街道中西村安置房建设项目土地分类面积汇总表

单位：公顷

村名	总面积	农用地													建设用地			未利用地		
		合计	耕地			园地			林地			交通用地	水域及水利设施用地			合计			合计		
			小计	水田	旱地	小计	果园	茶园	小计	有林地	灌木林地	农村道路	小计	坑塘水面	沟渠						
中西村	0.3133	0.3133	0.3043	0.3043									0.0090		0.0090						
小计	0.3133	0.3133	0.3043	0.3043									0.0090		0.0090						

2020年7月计算机成图。
2000国家大地坐标系。
1985国家高程基准。
2017年版图式。


1:500

编制单位：永嘉县为民土地勘测服务中心有限公司

永嘉县机关三幼上塘2019-2#地块建设项目土地勘测定界图

永嘉县机关三幼上塘2019-2#地块建设项目面积：0.2978公顷

（1）南城街道中西村面积：0.2978公顷

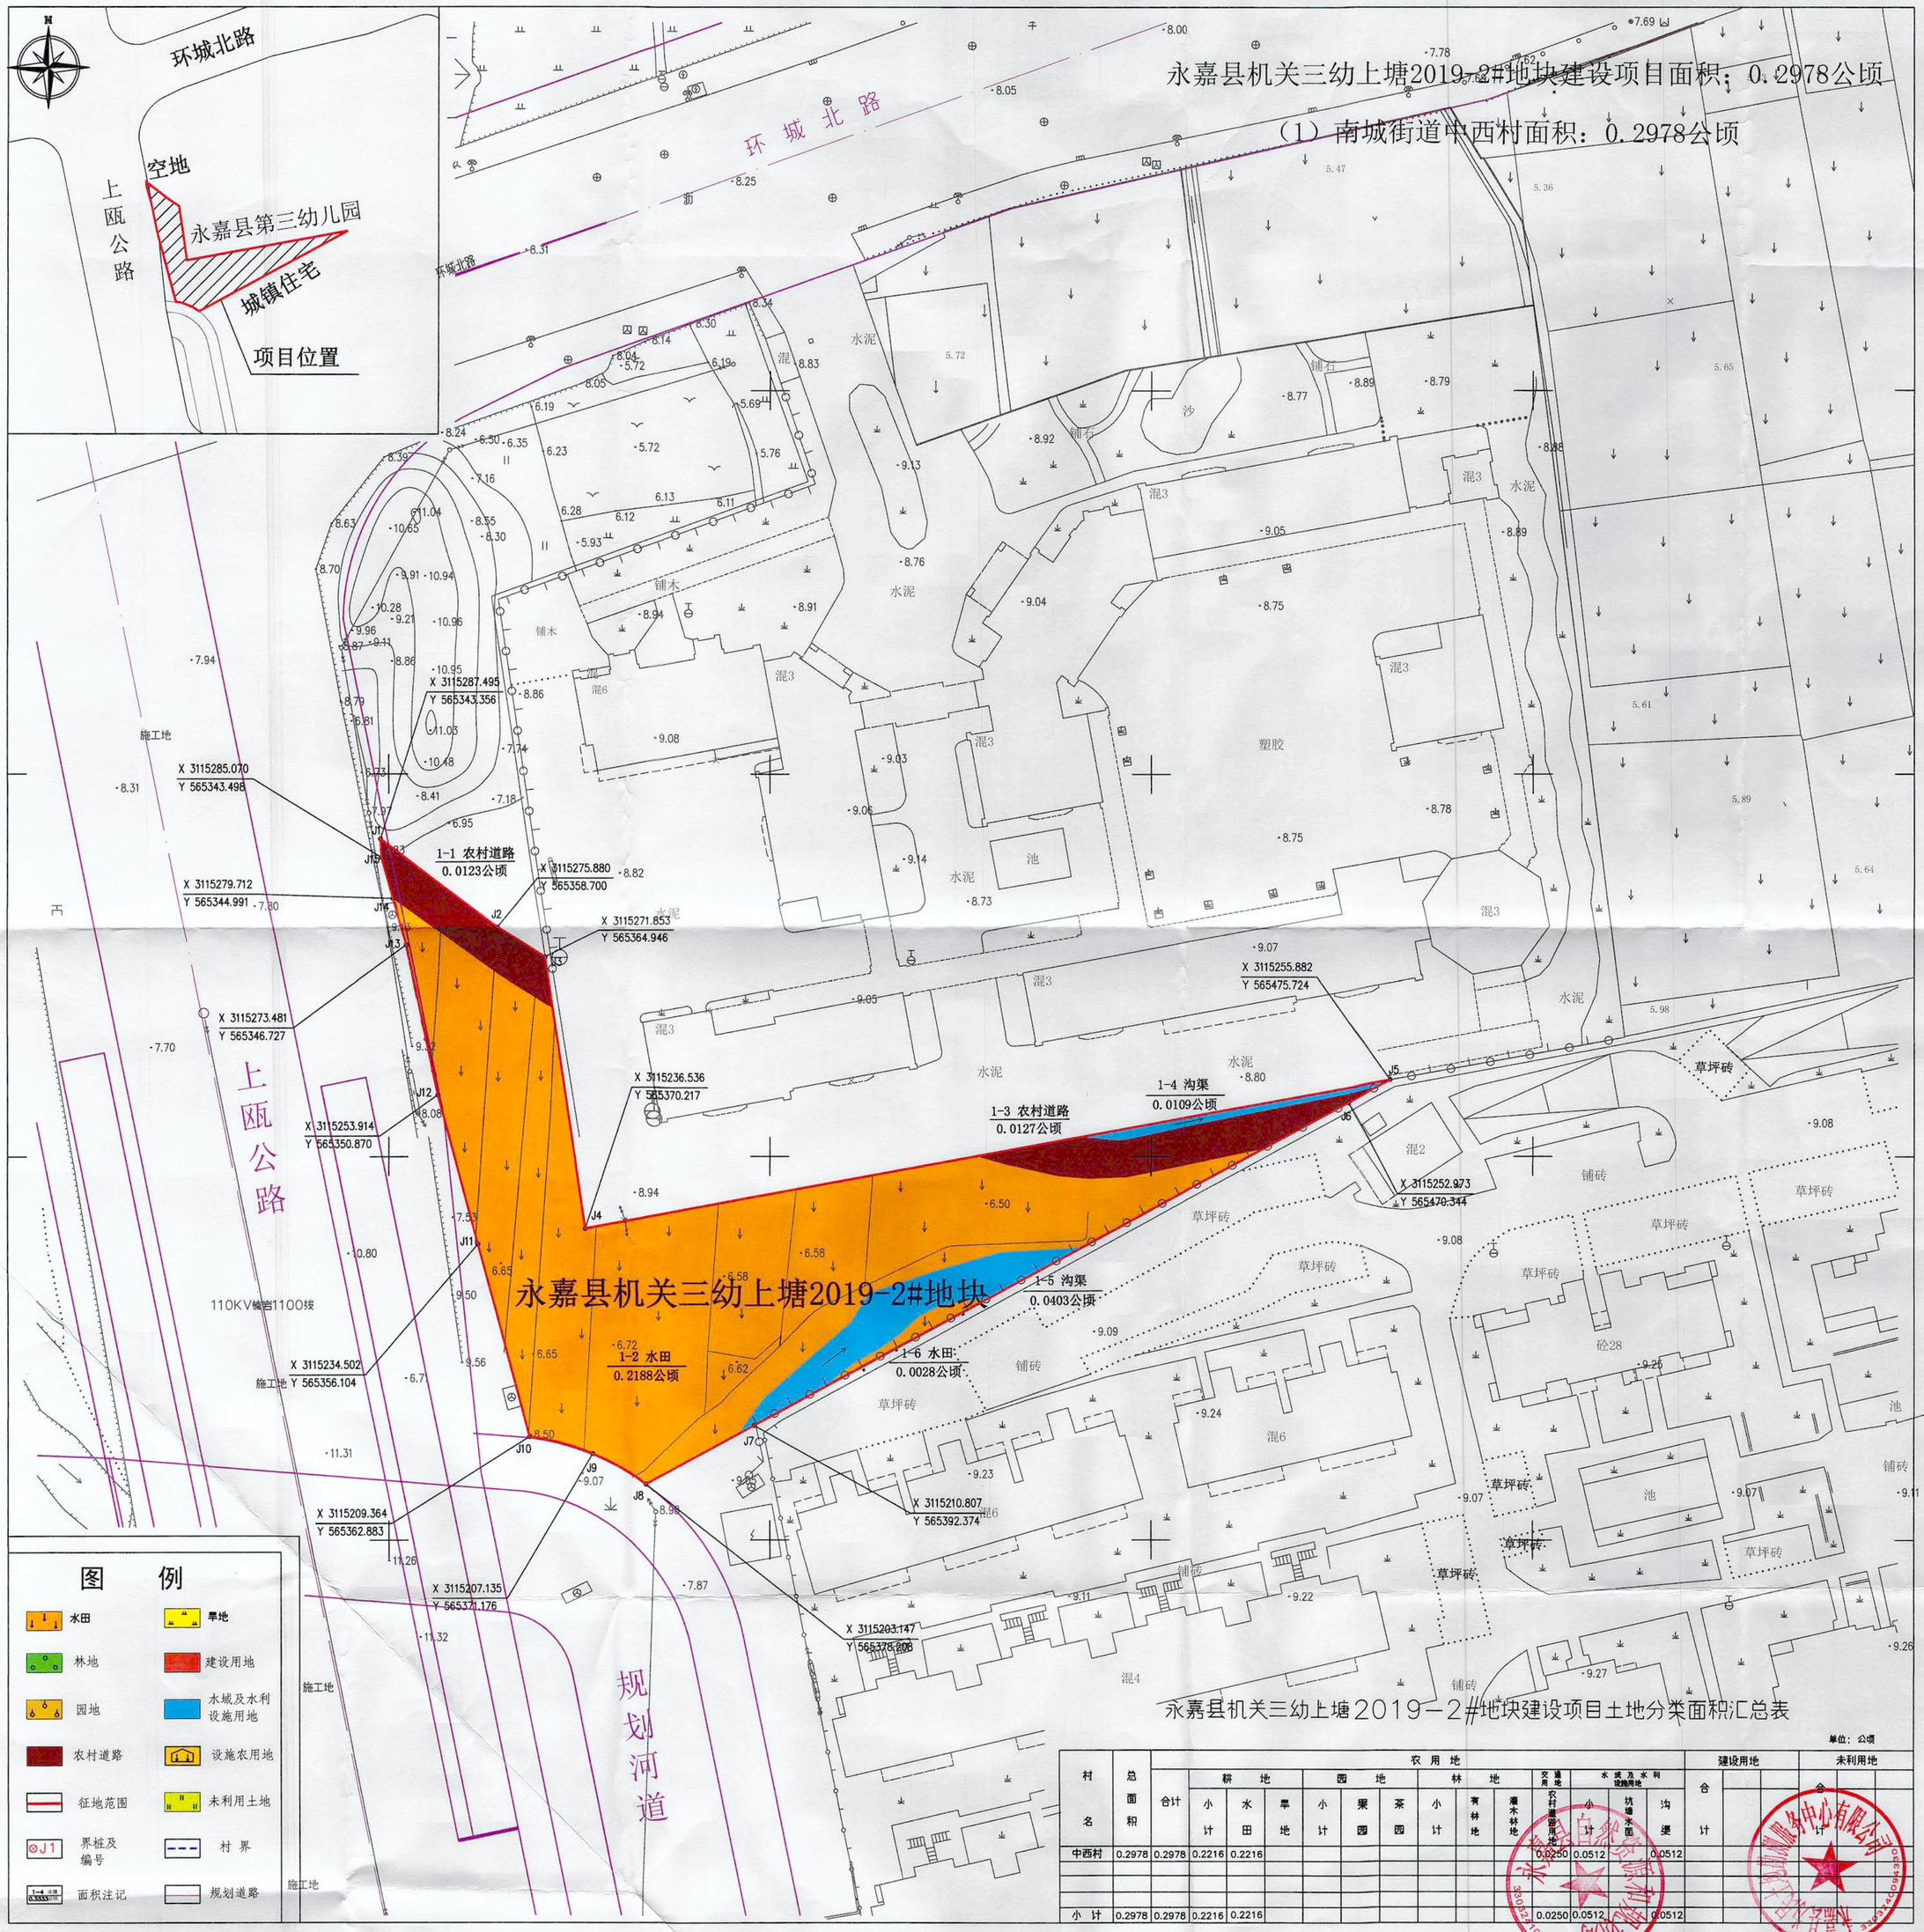

永嘉县机关三幼上塘2019-2#地块建设项目土地分类面积汇总表

单位：公顷

村名	总面积	农用地														建设用地			未利用地		
		合计	耕地			园地			林地			交通用地	水域及水利设施用地			合计			合计		
			小计	水田	旱地	小计	果园	茶园	小计	有林地	灌木林地	农村道路用地	小计	坑塘水面	沟渠						
中西村	0.2978	0.2978	0.2216	0.2216								0.0250	0.0512		0.0512						
小计	0.2978	0.2978	0.2216	0.2216								0.0250	0.0512		0.0512						

2020年7月计算机成图。
2000国家大地坐标系。
1985国家高程基准。
2017年版图式。

1:500

编制单位：永嘉县为民土地勘测服务中心有限公司

永嘉县机关三幼上塘2019-3#地块建设项目土地勘测定界图

永嘉县机关三幼上塘2019-3#地块建设项目面积：0.2167公顷

（1）南城街道中兴村面积：0.2104公顷

（2）南城街道中西村面积：0.0063公顷



图　例

- 水田
- 旱地
- 林地
- 建设用地
- 园地
- 水域及水利设施用地
- 农村道路
- 设施农用地
- 征地范围
- 未利用土地
- OJ1 界桩及编号
- 村界
- 1-4 水田 0.3333 公顷 面积注记
- 规划道路

永嘉县机关三幼上塘2019-3#地块建设项目土地分类面积汇总表

单位：公顷

村名	总面积	农用地													建设用地				未利用地			
		合计	耕地			园地			林地			交通用地	水域及水利设施用地			合计				合计			
			小计	水田	旱地	小计	果园	茶园	小计	有林地	灌木林地	农村道路	小计	坑塘水面	沟渠								
中兴村	0.2104	0.2104	0.2015	0.2015									0.0089		0.0089							
中西村	0.0063	0.0063	0.0058	0.0058									0.0005		0.0005							
小计	0.2167	0.2167	0.2073	0.2073									0.0094		0.0094							

2020年7月计算机成图。
2000国家大地坐标系。
1985国家高程基准。
2017年版图式。

1:500

编制单位：永嘉县为民土地勘测服务中心有限公司

永嘉县机关三幼上塘2019-5#地块建设项目土地勘测定界图

永嘉县机关三幼上塘2019-5#地块建设项目面积：0.3815公顷

（1）南城街道中西村面积：0.3815公顷

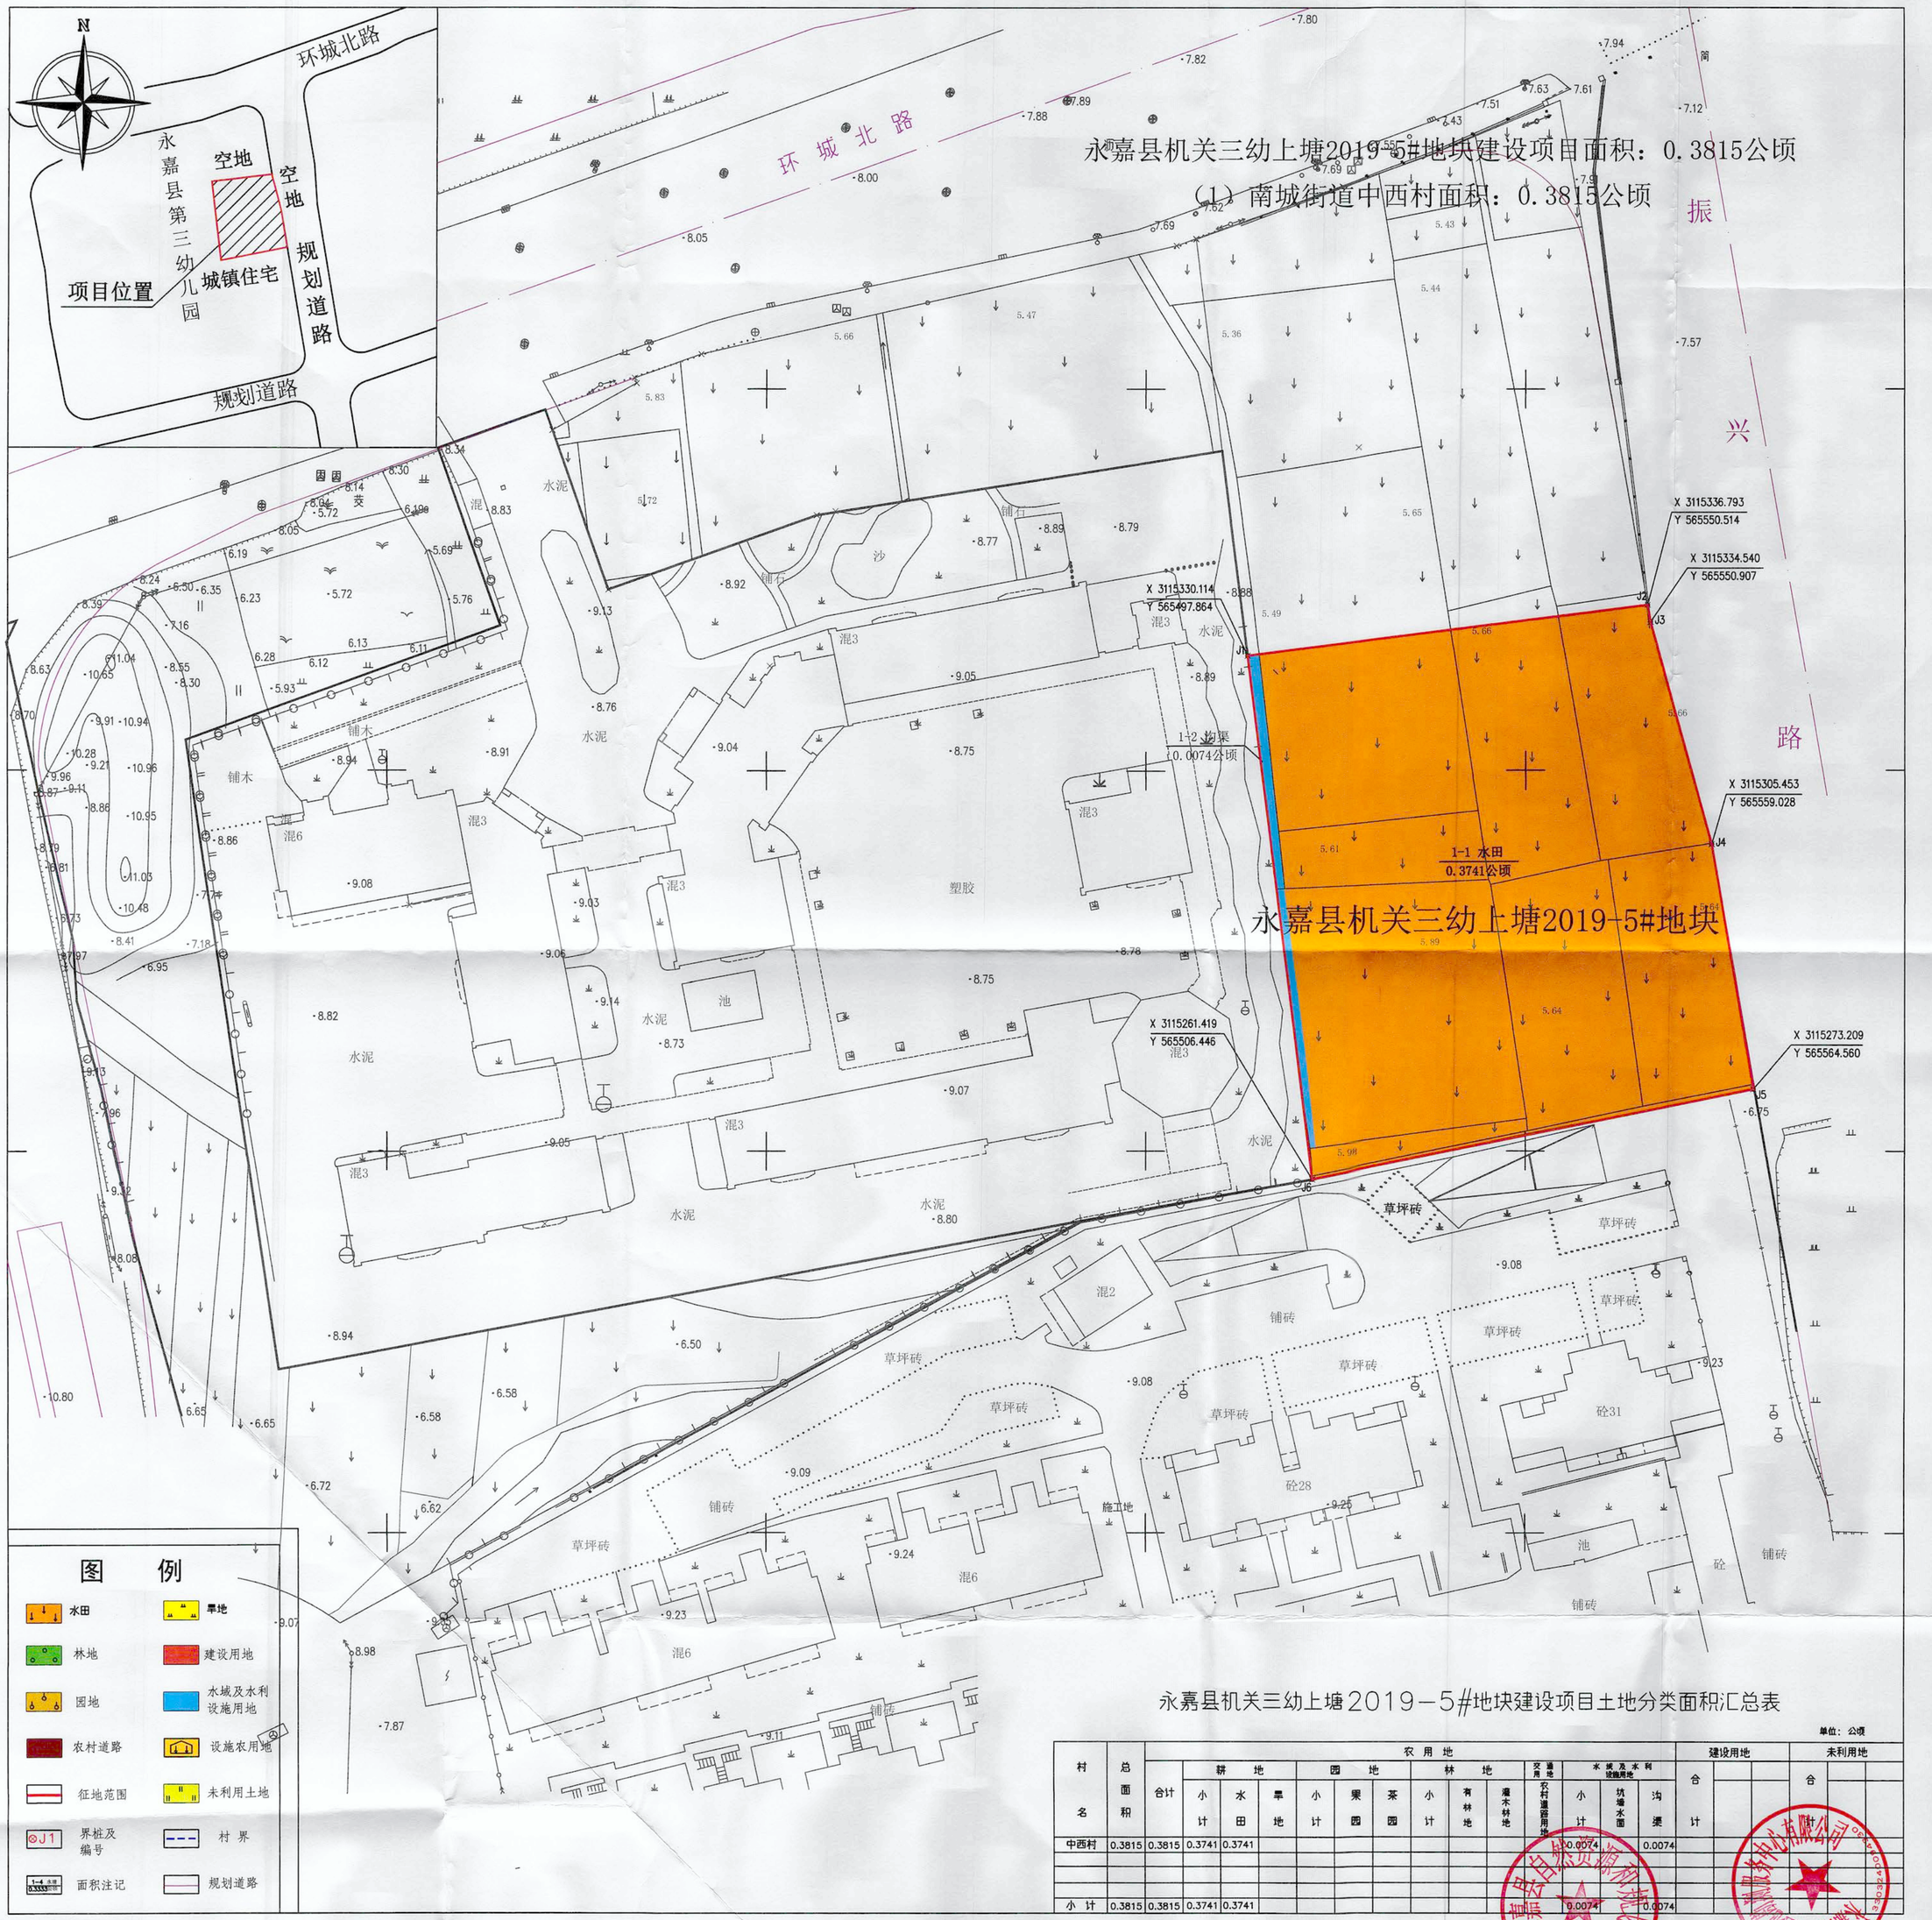


图　例

- 水田
- 旱地
- 林地
- 建设用地
- 园地
- 水域及水利设施用地
- 农村道路
- 设施农用地
- 征地范围
- 未利用土地
- J1 界桩及编号
- 村　界
- 面积注记
- 规划道路

永嘉县机关三幼上塘2019－5#地块建设项目土地分类面积汇总表

单位：公顷

村名	总面积	农用地														建设用地			未利用地		
		合计	耕地			园地			林地			交通地	水域及水利设施用地			合计			合计		
			小计	水田	旱地	小计	果园	茶园	小计	有林地	灌木林地	农村道路用地	小计	坑塘水面	沟渠						
中西村	0.3815	0.3815	0.3741	0.3741									0.0074		0.0074						
小计	0.3815	0.3815	0.3741	0.3741									0.0074		0.0074						

2020年7月计算机成图。
2000国家大地坐标系。
1985国家高程基准。
2017年版图式。

1:500

编制单位：永嘉县为民土地勘测服务中心有限公司

温州北站交通枢纽站南大道工程1#地块建设项目土地勘测定界图



村名	总面积	农用地												建设用地			水利用地			
		合计	耕地		园地			林地		草地	其他农用地	小计	农村道路	合计	宅基地	公共设施用地	合计	水库水面	水工建筑用地	沟渠
			小计	水田	小计	果园	茶园	小计	有林地											
雅林村	3.8632	1.2561	1.1546	1.1546							0.1015			2.6071	2.6071					
小 计	3.8632	1.2561	1.1546	1.1546							0.1015			2.6071	2.6071					

2020年9月计算机成图。
2000国家大地坐标系。
1985国家高程基准。
2017年版图式。

1:500

编制单位：永嘉县为民土地勘测服务中心有限公司

永嘉国家气象观测站项目土地勘测定界图

永嘉国家气象观测站项目项目面积：0.6365公顷

（1）东城街道浦东村面积:0.6365公顷

N

规划道路

空地

空地

空地

空地

空地

项目位置

1-1 园地
0.6365公顷

永嘉国家气象观测站项目

规划横溪隧洞

坐标	X	Y
J1	3116639.282	568810.275
J2	3116646.33	568839.901
J3		
J4		
J5		
J6	3116664.185	568838.534
J7	3116669.32	568847.093
J8	3116650.663	568858.952
J9	3116632.07	568862.948
J10		
J11	3116614.324	568857.974
J12		
J13	3116596.892	568858.101
J14		
J15	3116596.826	568846.061
J16		
J17		
J18		
J19		
J20	3116568.027	568862.237
J21	3116565.528	568871.553
J22	3116573.707	568893.138
J23	3116572.631	568896.982
J24		
J25	3116564.939	568900.229
J26	3116562.178	568901.397
J27	3116564.359	568899.081
J28	3116561.72	568900.499
J29	3116557.348	568903.434
J30	3116541.071	568879.414
J31	3116498.331	568879.649
J32	3116509.68	568823.918
J33	3116498.079	568833.687
J34	3116554.227	568854.031
	3116540.682	568825.329
	3116563.979	568853.912
	3116610.286	568820.904

图 例

- 水田
- 旱地
- 林地
- 建设用地
- 园地
- 水域及水利设施用地
- 农村道路
- 设施农用地
- 征地范围
- 未利用土地
- ○J1 界桩及编号
- 村界
- 1-4 永塘 0.3939公顷 面积注记
- 规划道路

永嘉国家气象观测站项目土地分类面积汇总表

单位：公顷

村名	总面积	农用地													建设用地				未利用地			
		合计	耕地			园地			林地			交通用地	水域及水利设施用地			合计				合计		
			小计	水田	旱地	小计	果园	茶园	小计	有林地	灌木林地	农村道路用地	小计	坑塘水面	沟渠							
浦东村	0.6365	0.6365				0.6365		0.6365														
小计	0.6365	0.6365				0.6365		0.6365														

2021年11月计算机成图。
2000国家大地坐标系。
1985国家高程基准。
2007年版图式。

1:500

编制单位：永嘉县为民土地勘测服务中心有限公司

浙江温州勤奋110千伏输变电工程建设项目土地勘测定界图



浙江温州勤奋110千伏输变电工程建设项目土地分类面积汇总表

单位：公顷

村名	总面积	农用地														建设用地		未利用地		
		合计	耕地			园地			林地			交通用地	水域及水利设施用地			合计	住宅用地	合计		
			小计	水田	旱地	小计	果园	茶园	小计	有林地	灌木林地	农村道路用地	小计	坑塘水面	沟渠		宅基地			
连村	0.3922	0.3922	0.3922	0.3922																
小计	0.3922	0.3922	0.3922	0.3922																

2021年3月计算机成图。
2000国家大地坐标系。
1985国家高程基准。
2017年版图式。

1:500

编制单位：永嘉县为民土地勘测服务中心有限公司

永嘉客运中心2#建设项目土地勘测定界图

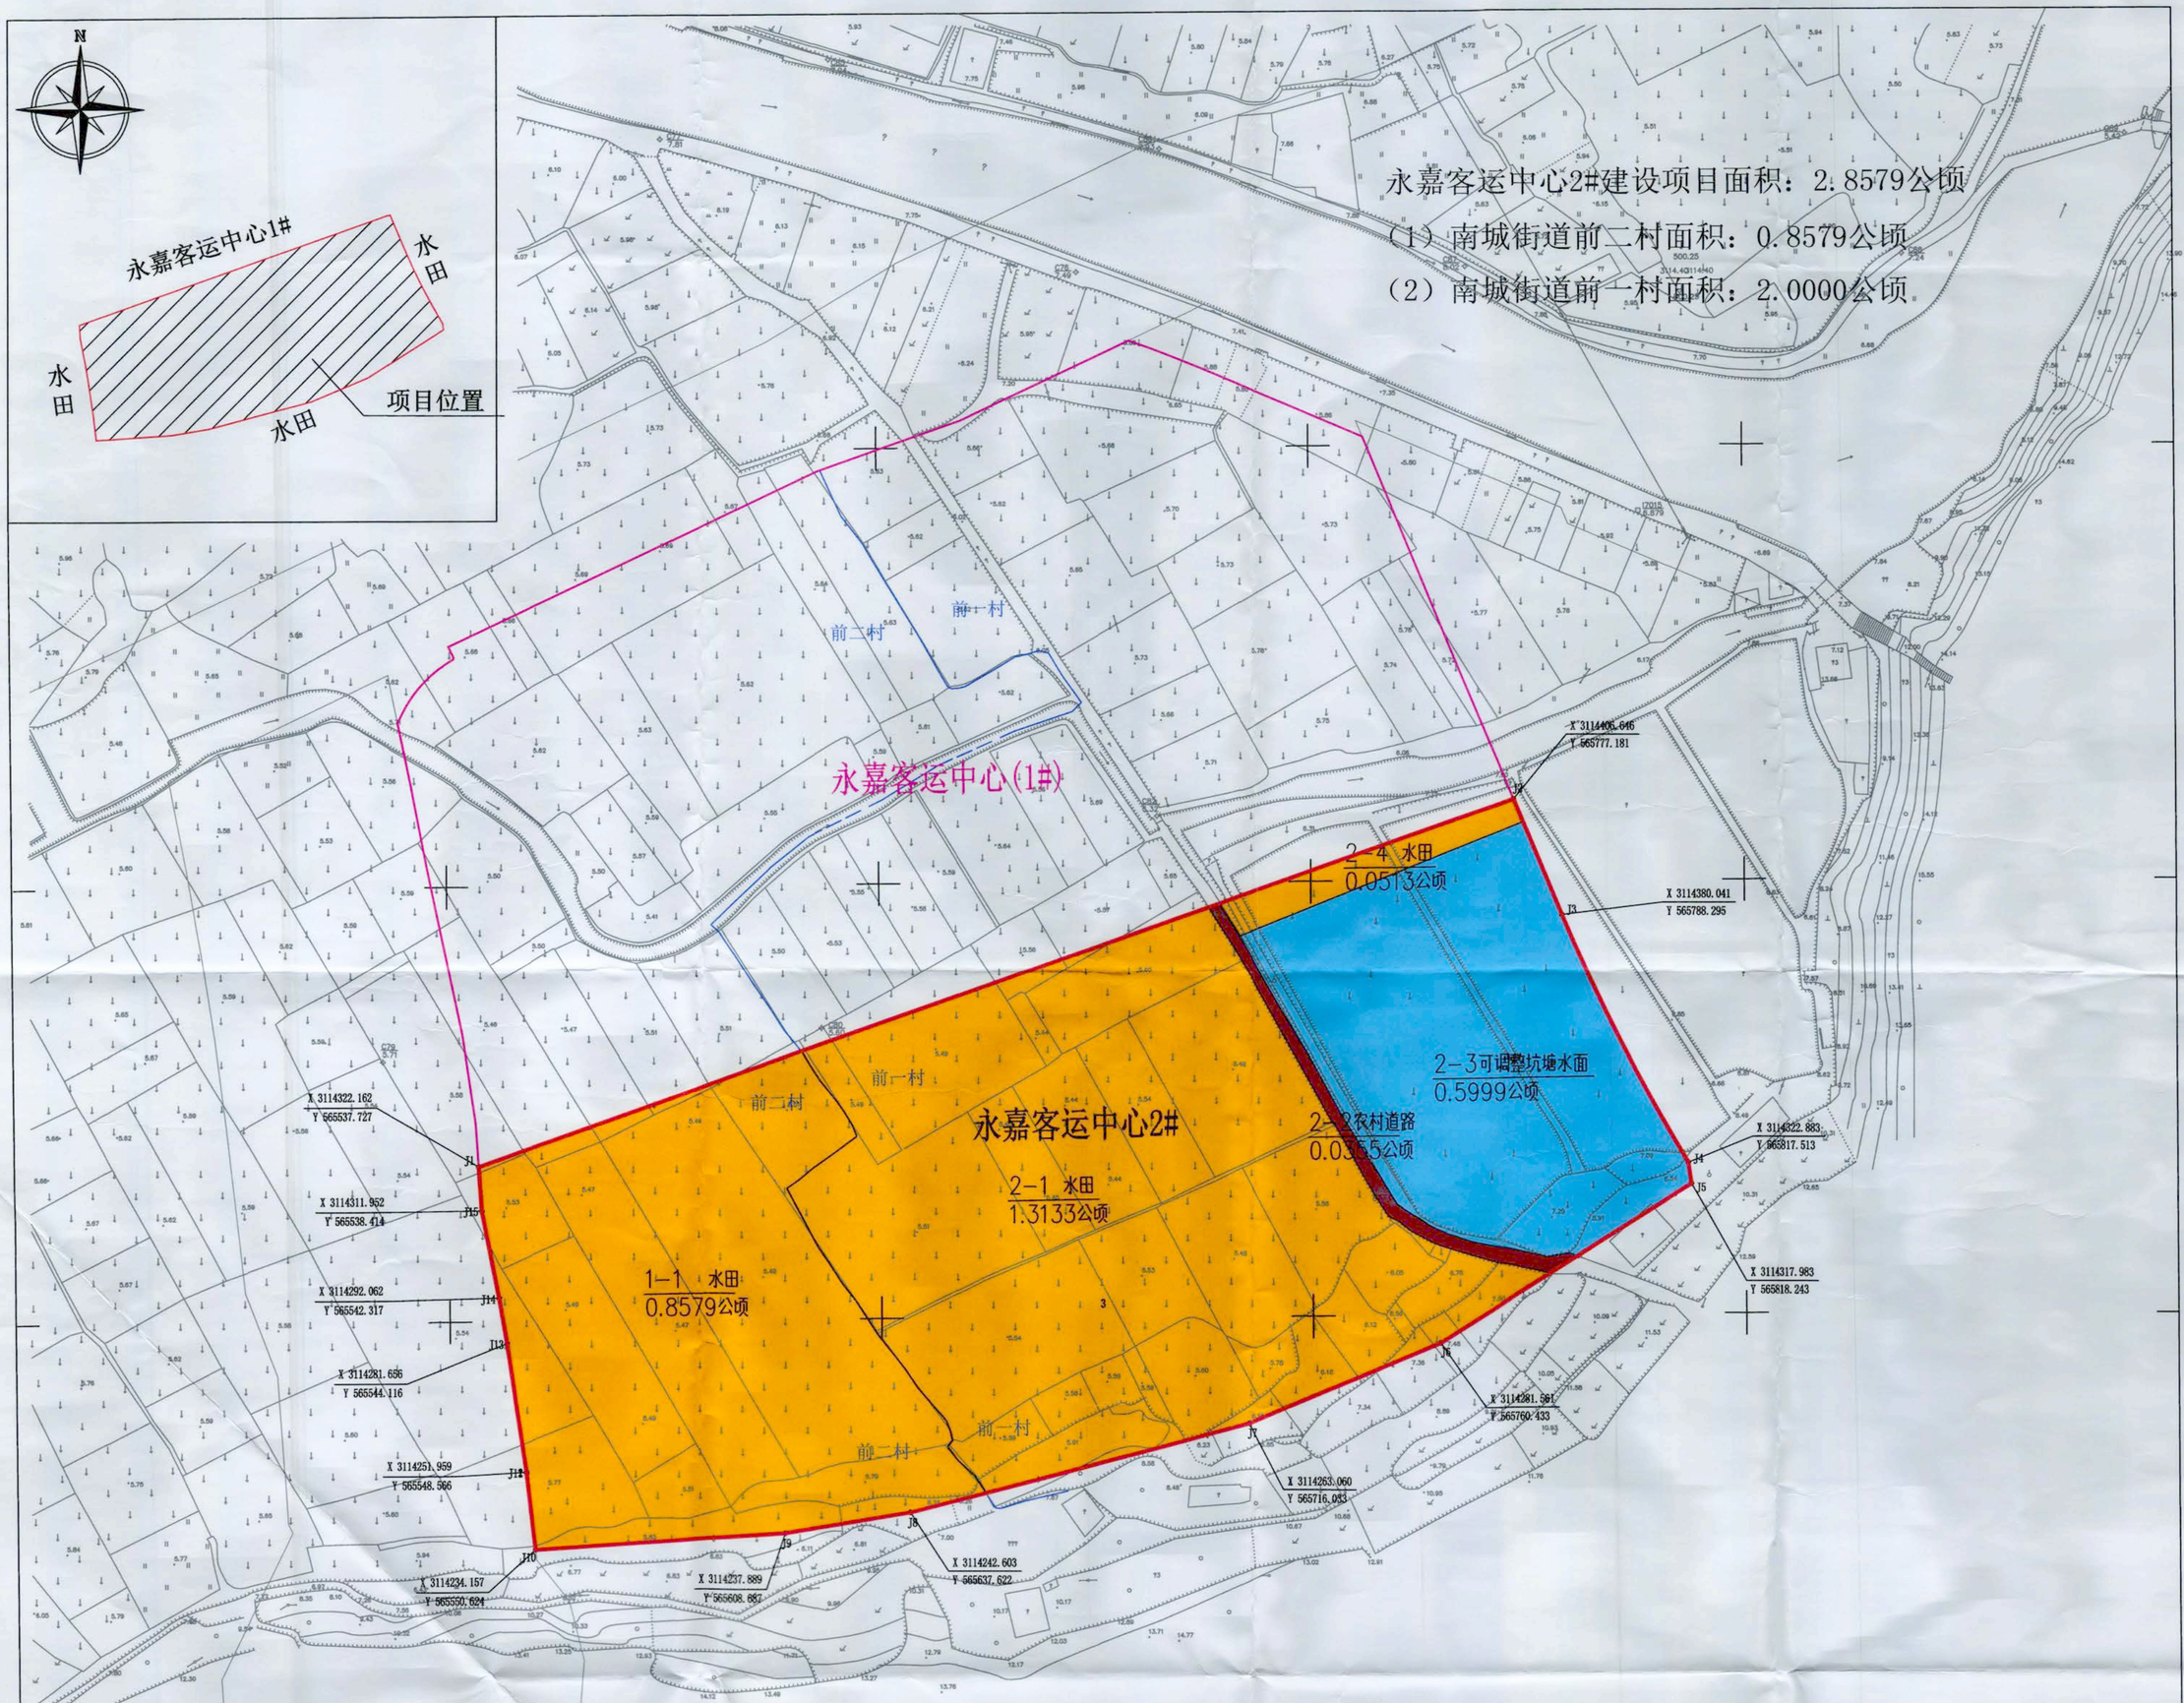


图 例

- 旱地
- 水田
- 林地
- 建设用地
- 园地
- 水域及水利设施用地
- 农村道路
- 设施农用地
- 征地范围
- 未利用土地
- 界桩及编号 OJ1
- 村 界
- 面积注记 1-1 0.8579亩
- 规划道路

永嘉县自然资源和规划局 330324100737900

永嘉客运中心2#建设项目土地分类面积汇总表

单位：公顷

村名	总面积	农用地														建设用地			未利用地		
		合计	耕地			园地			林地			交通用地	水域及水利设施用地			合计			合计		
			小计	水田	旱地	小计	果园	茶园	小计	有林地	灌木林地	农村道路用地	小计	可调整坑塘水面	沟渠						
前二村	0.8579	0.8579	0.8579	0.8579																	
前一村	2.0000	2.0000	1.3646	1.3646								0.0355	0.5999	0.5999							
小计	2.8579	2.8579	2.2225	2.2225								0.0355	0.5999	0.5999							

1:1000

2021年3月计算机成图。
2000国家大地坐标系。
1985国家高程基准。
2007年版图式。

编制单位：永嘉县为民土地勘测服务中心

永嘉县为民土地勘测服务中心 资料专用章

永嘉县为民土地勘测服务中心有限公司 330324000843300