


荆溪村三期（北山下）旧村改造项目

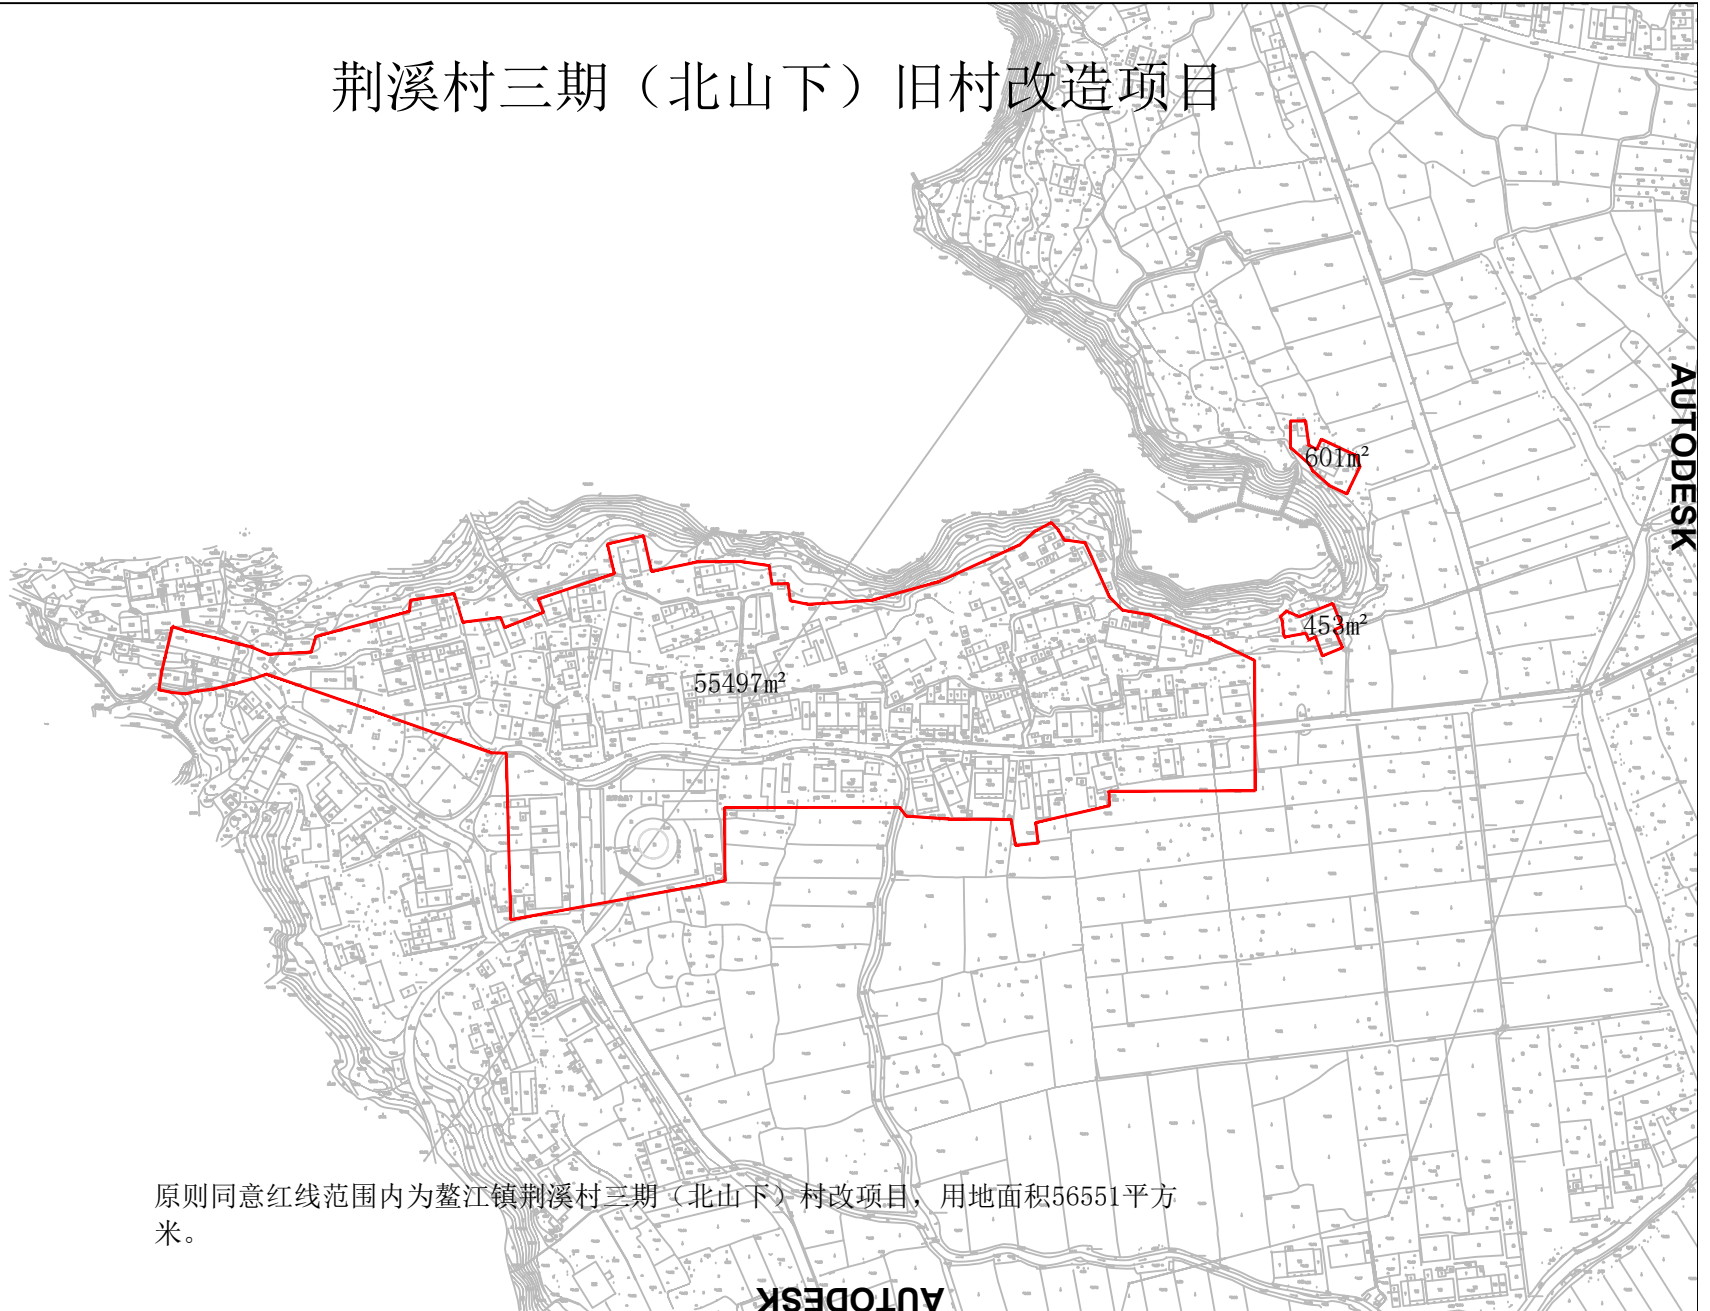

原则同意红线范围内为鳌江镇荆溪村三期（北山下）村改项目，用地面积56551平方米。