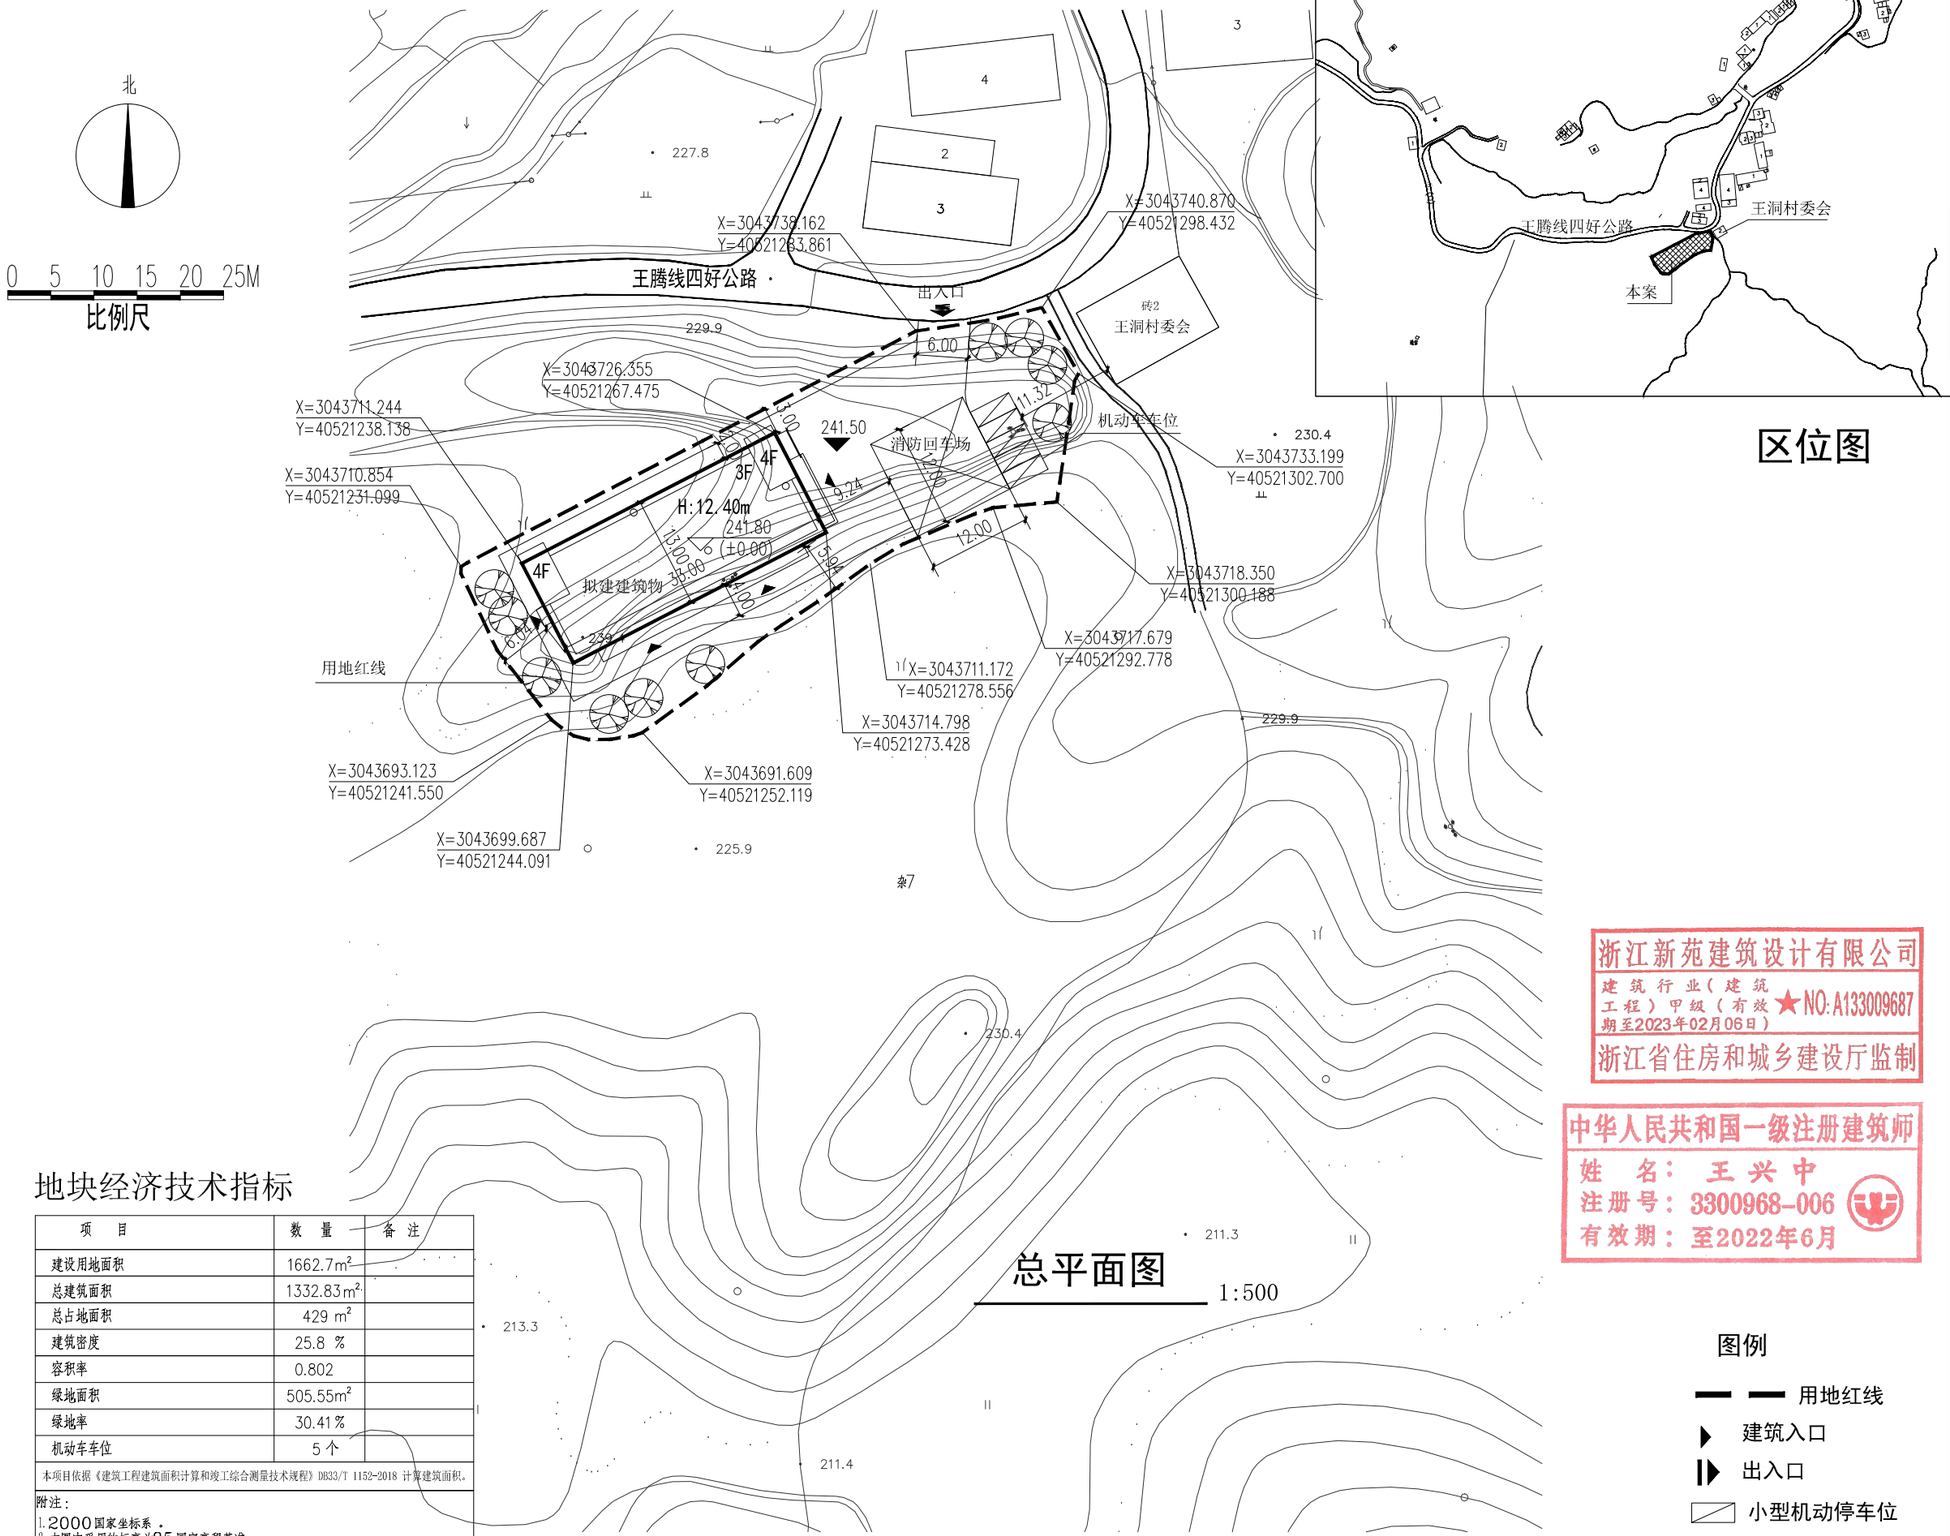

区位图

总平面图 1:500

地块经济技术指标

项　目	数　量	备　注
建设用地面积	1662.7m²	
总建筑面积	1332.83m²	
总占地面积	429 m²	
建筑密度	25.8 %	
容积率	0.802	
绿地面积	505.55m²	
绿地率	30.41 %	
机动车车位	5 个	

本项目依据《建筑工程建筑面积计算和竣工综合测量技术规程》DB33/T 1152-2018 计算建筑面积。

附注：
1. 2000国家坐标系 。
2. 本图中采用的标高为85国家高程基准。
3. 本图坐标为轴线交点坐标，与红线及邻边建筑由建筑物外墙面计算。
4. 建筑耐火等级二级。
5. 本图中尺寸及标高的单位均为米。

图例
- 用地红线
- 建筑入口
- 出入口
- 小型机动停车位
- 消防车道

浙江新苑建筑设计有限公司
建筑行业（建筑工程）甲级（有效期至2023年02月06日） NO:A133009687
浙江省住房和城乡建设厅监制

中华人民共和国一级注册建筑师
姓　名：王兴中
注册号：3300968-006
有效期：至2022年6月

会签栏				
	总图		室内设计	
	建筑		园林景观	
	结构		自控	
	给水排水		环保	
	暖通空调		道路	
	电气		桥梁	

建设单位

设计单位

浙江新苑建筑设计有限公司
建筑行业（建筑工程）甲级　证书编号:A133009687
市政行业（给水、排水、道路工程）乙级　证书编号:A233009684

联系方式		
职　责	姓　名	签　字
审　定	陈松奇	
审　核	李辉	
校　对	粟珊	
项目负责人	王兴中	
专业负责人	王兴中	
设　计	王昌盛	

项目名称

菖溪镇王洞村文化中心建设项目

子项名称			
工程编号	2022CN-001		
专　业	建筑	图　号	总平-00
阶　段	阶段	版　次	版次
日　期	2022.03	比　例	1:500

图纸名称

总平面图

本图须加盖出图签章，否则一律无效

A3:297x420