

茶山检修洞临时用地总平图

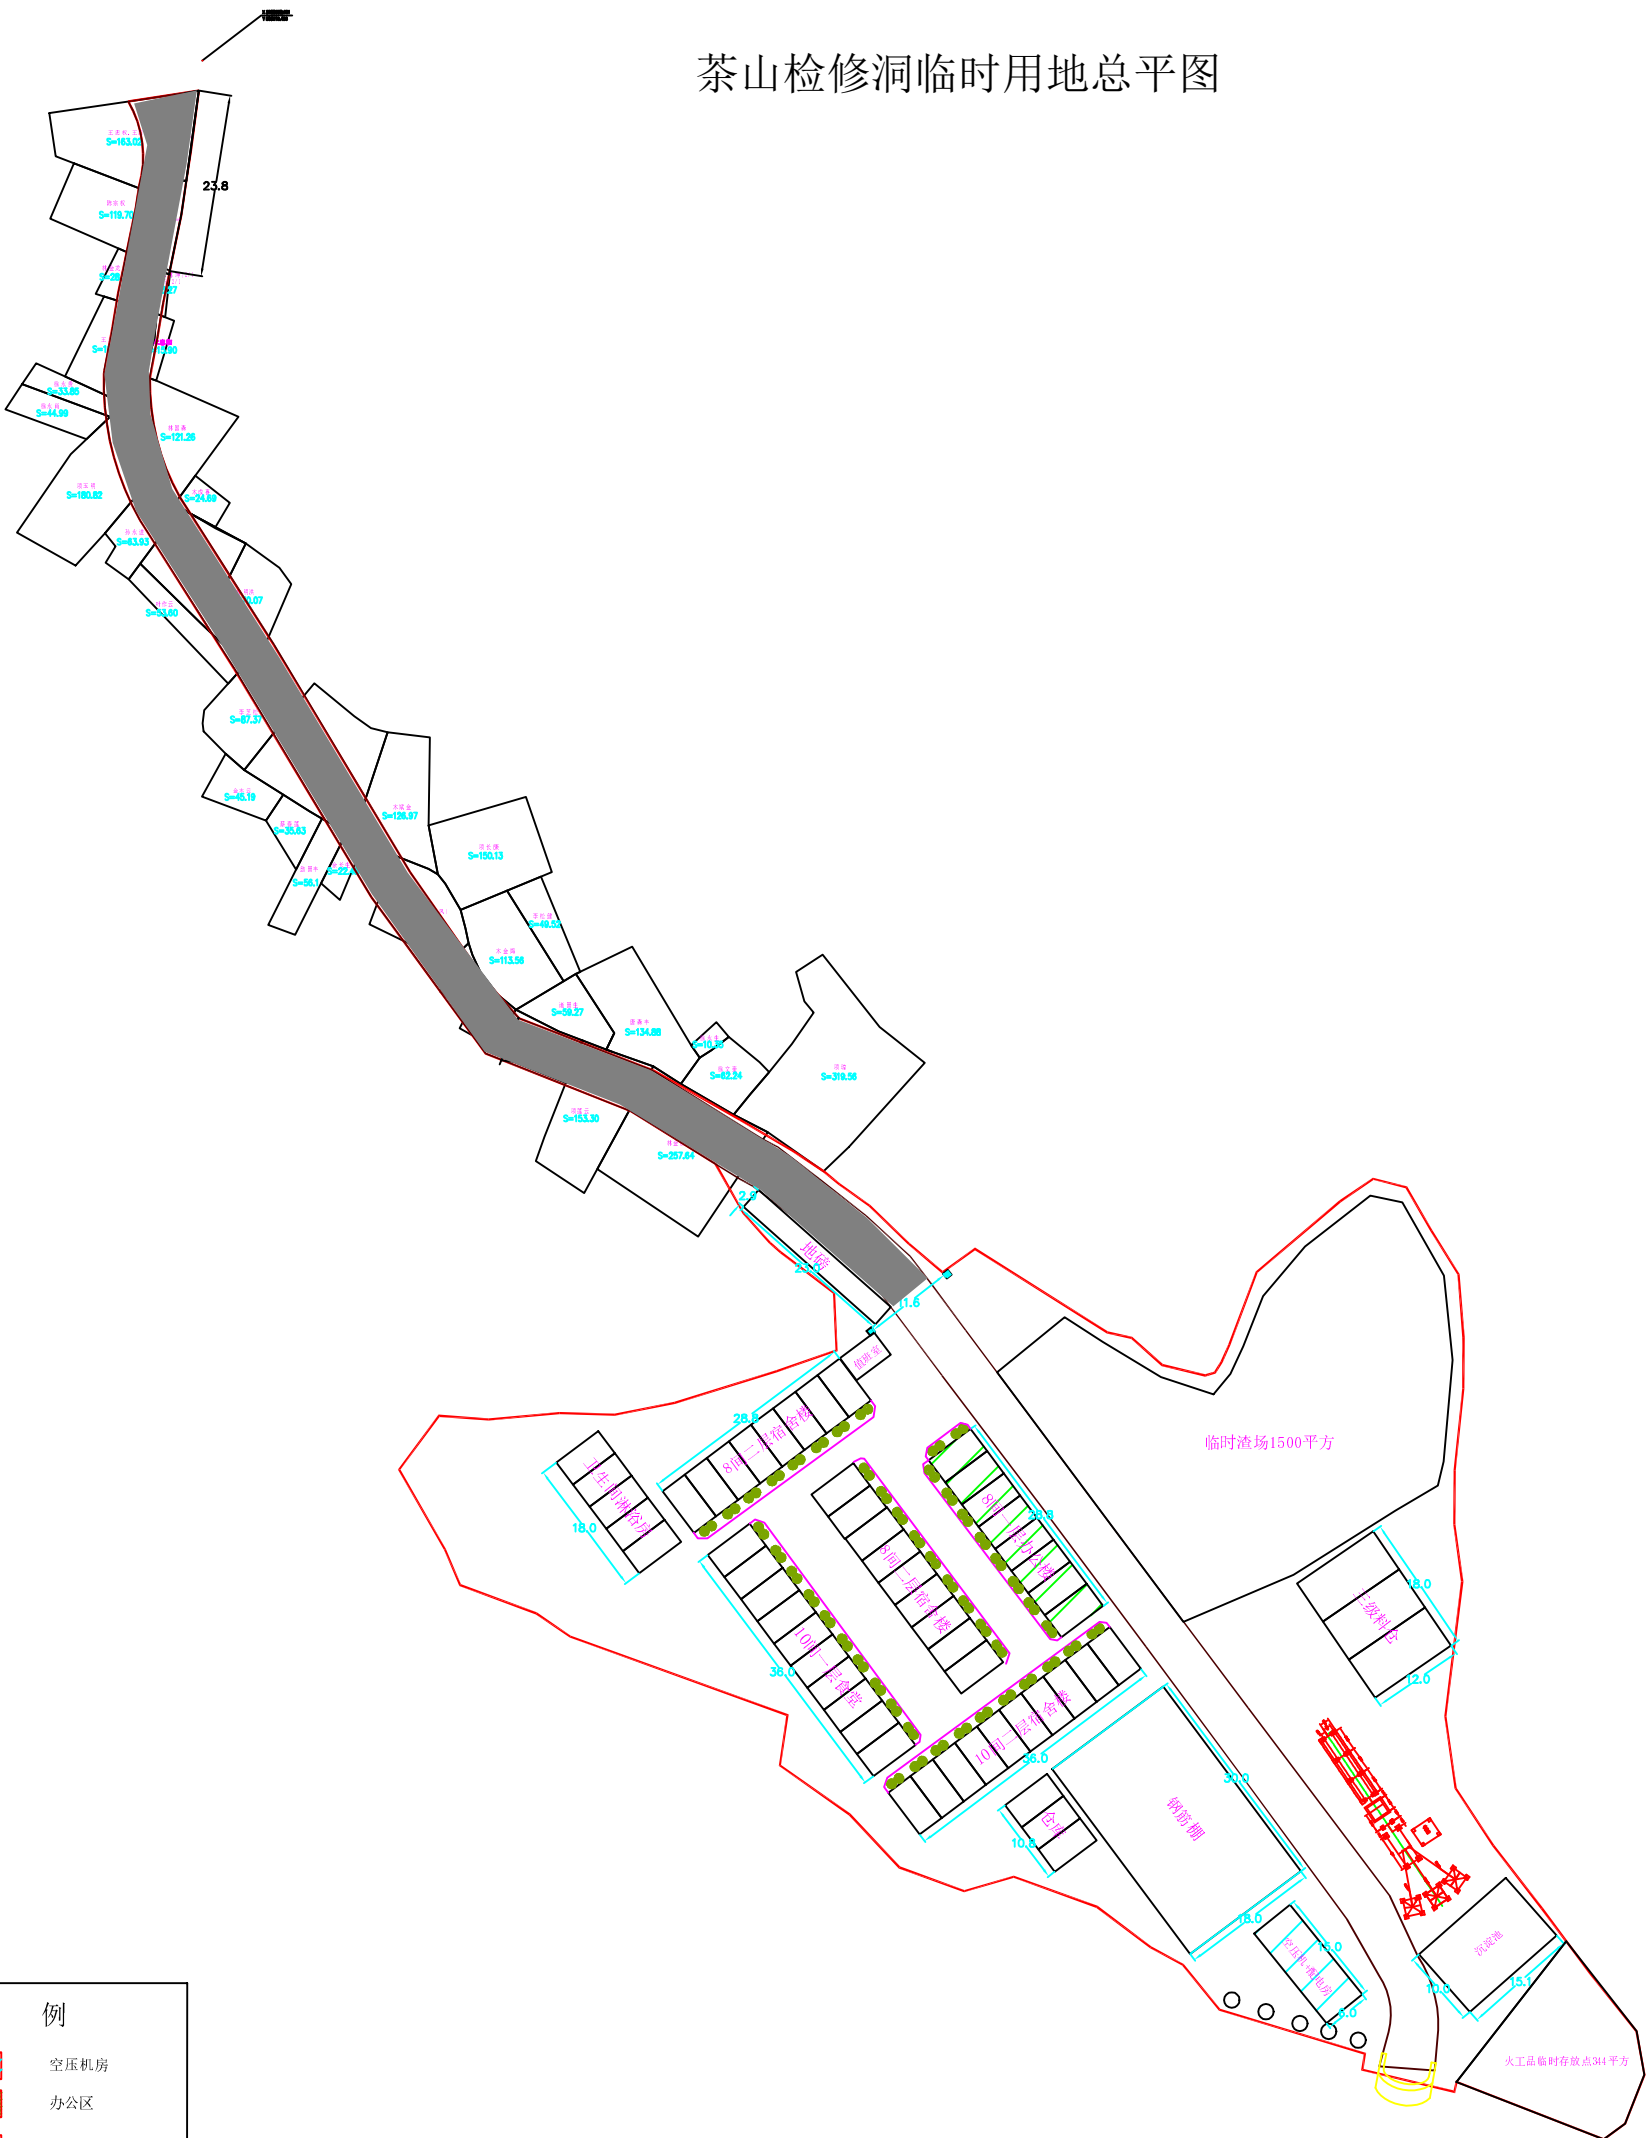
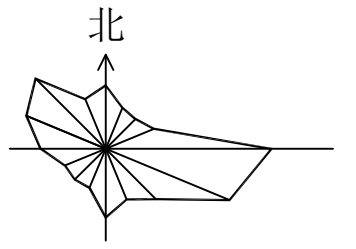







图 例	
	空压机房
	办公区
	尺寸
	主体工程
	场内道路